

מדינת ישראל

גנזך המדינה

משרד

החברה הממשלתית לתירות

מס' תיק

כמת הבולו - פאות קצרון

מס' מסומן/תכניות 7

קנה מידה 1:50, 1:25, 1:10

8/88 - 3/86



שט תיק: מפות פרוייקטים - רמת הגולן - פארק קצרין

מזהה פיו 1687/9-ש

מזהה פריט: 000lrdx

מנובת-13-12-315-3

18/10/2018

תאריך הדפסה

מס' תיק מקורי 28/9

מחלקה מסומן

הר	חרב מצוי	25	כמסומן	5 ק"ג
ש	שקד מצוי	28	"	"
א	אגוז המלך	17	"	"
ת	פקוס התאנה	16	"	"
ט	תות	9	"	"
ו	כליל החורש	11	"	"
ז	רימון מצוי	47	"	"
ח	לנחן	19	"	"
ה	חושש	9	"	"
ו	ברוש מצוי	37	"	"
ז	ערב מצוי	101	כמסומן	"
ח	צית	3	או כבול	"
א	אדר סורי	20	כמסומן	20 ק"ג
אס	אלה סינית	5	"	20 ק"ג
מז	מורן החורש	76	1.5	3 ק"ג
י	יסמין רפואי	17	1.5	"
ל	לילך	6	2.0	"
פ	פטל (שיפף השית)	174	1.0	"
א	אלת ההמסטק	350	2.0	"
מז	מורן נטוי	70	1.5	"
יע	יערה איטלקית	70	1.5	3 ק"ג
יס	יערה סינית	47	1.5	1 ק"ג
ג	גפן היין	28	כמסומן	1 ק"ג
ה	הדס מצוי	87	1.0	3 ק"ג
לב	אזובין רפואי (בנדולה)	120	0.80	1 ק"ג
רז	ארזיפוליס	160	0.80	"
רצ	רופרין זוחל	260	0.80	"
ק	קסום החורש	60	0.80	"
ל	לנטה לזכית	96	0.60	"
אז	אזן הדיב	82	0.60	"
בס	בוגרניליה סגולה ננסית	56	1.5	3 ק"ג
רס	רוסליה	45	0.60	1 ק"ג
סט	סטנולובוס סטנס	25	1.5	3 ק"ג
פל	פלרגוניום פלגטום	15	1.5	"
פמ	פמסס	15	1.5	"
ס	קקטוס אבר	1800	כמסומן	יחידים

יועצים: הועת שרמייסטר קלל-צפת
דני מירן, יסוד הנדעלה 3805-08

28/8/88	28/8/88	28/8/88	28/8/88
19/4/88	19/4/88	19/4/88	19/4/88
25/7/88	25/7/88	25/7/88	25/7/88
30/9/88	30/9/88	30/9/88	30/9/88
עזרון ל 7/88	עזרון ל 7/88	עזרון ל 7/88	עזרון ל 7/88
שבוים	שבוים	שבוים	שבוים
תאריך	תאריך	תאריך	תאריך
מרק קצרין רמת הגולן			
תכנית נטיעות			
עבודות לדיעו עמסגני			
צעדיות 1988			
2-5			
לורנס בלקין ארכיטקט			



ראה הגדלה
אצונו מבנה
גלילי פ.פ.6


? יש כפייה אב 1

1. התקנת עצה לשניה
 ההרכבה על יסוד בטון מוצק
 בעובי 12 ס"מ עמידות 60/60 ס"מ
 מוקף משטח חפץ 20 מ"ק
 עומק 20 ס"מ (לפי
 התיחת לשטח)



2. גנין (חלק)
 בוסתן ומערכת
 השקיה











תאריך	תמוצה
	שחצור עתיקות בכפר העתיק גלין מס' ש-10
	בוסתן והשקיה גליונות מס' פ-2, חשבול גלין 339/ח
	גליונות מס' ע-3, פ-6
	גלין מס' פ-7
	19/8/88 8/8/88
תאריך	שניים
פרק קצרון רמת הגולן	
מקרא כללי לעבודות - פארק קצרון - 1988	
תאריך	25/7/88
המס	18600
כ-1	
לורנס בלקין, ארכיטקט	
רח' סוקולוב 70 רמת השרון 03 477399	

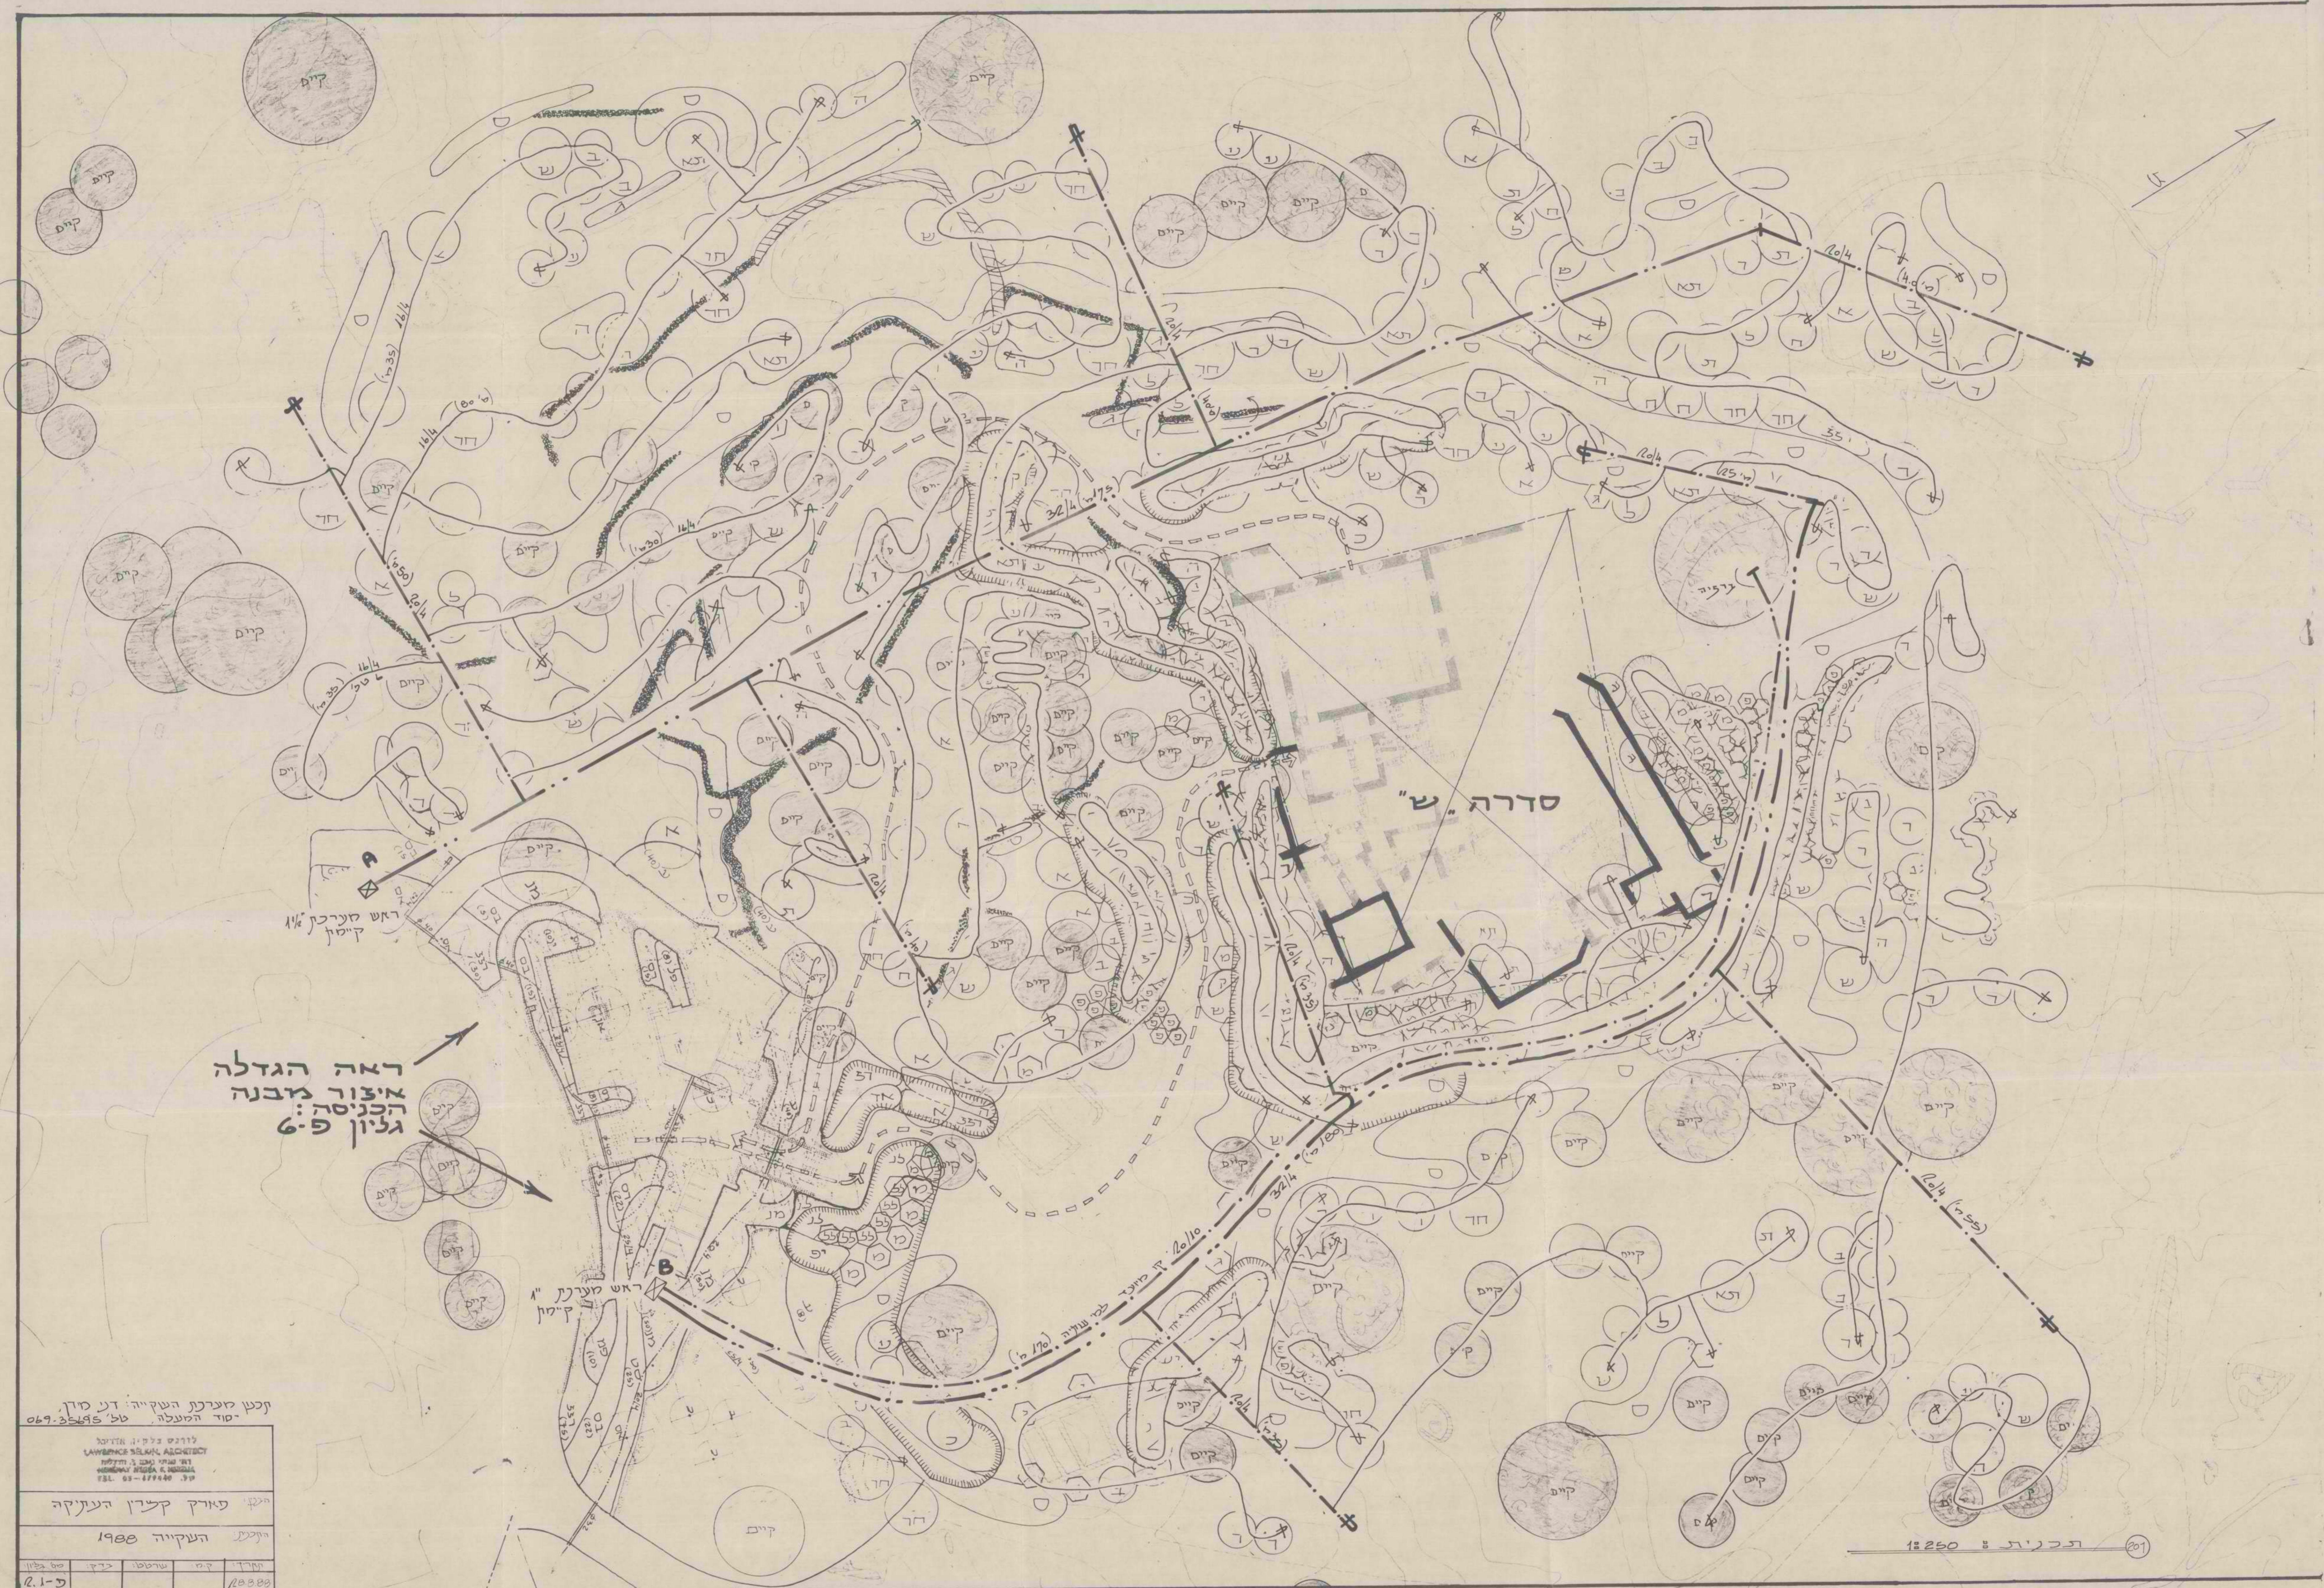

ראה הגדלה
אצוור מבנה
הכניסה פ-6
גליון

תכנון מערכת השקיה: ד"ר מרדכי
-סוד המעלה, טל' 25495-069

לוחם בלתי אדיבי משרד המים והקניסה ד"ר מרדכי מרדכי המשרד לביטחון המזון והחקלאות תל אביב - 1988			
תכנון: פארק קברו העתיקה			
היקף: העקויה 1988			
תאריך:	ד"ר:	שרטוט:	כ"ד:
20.8.88			פ-1

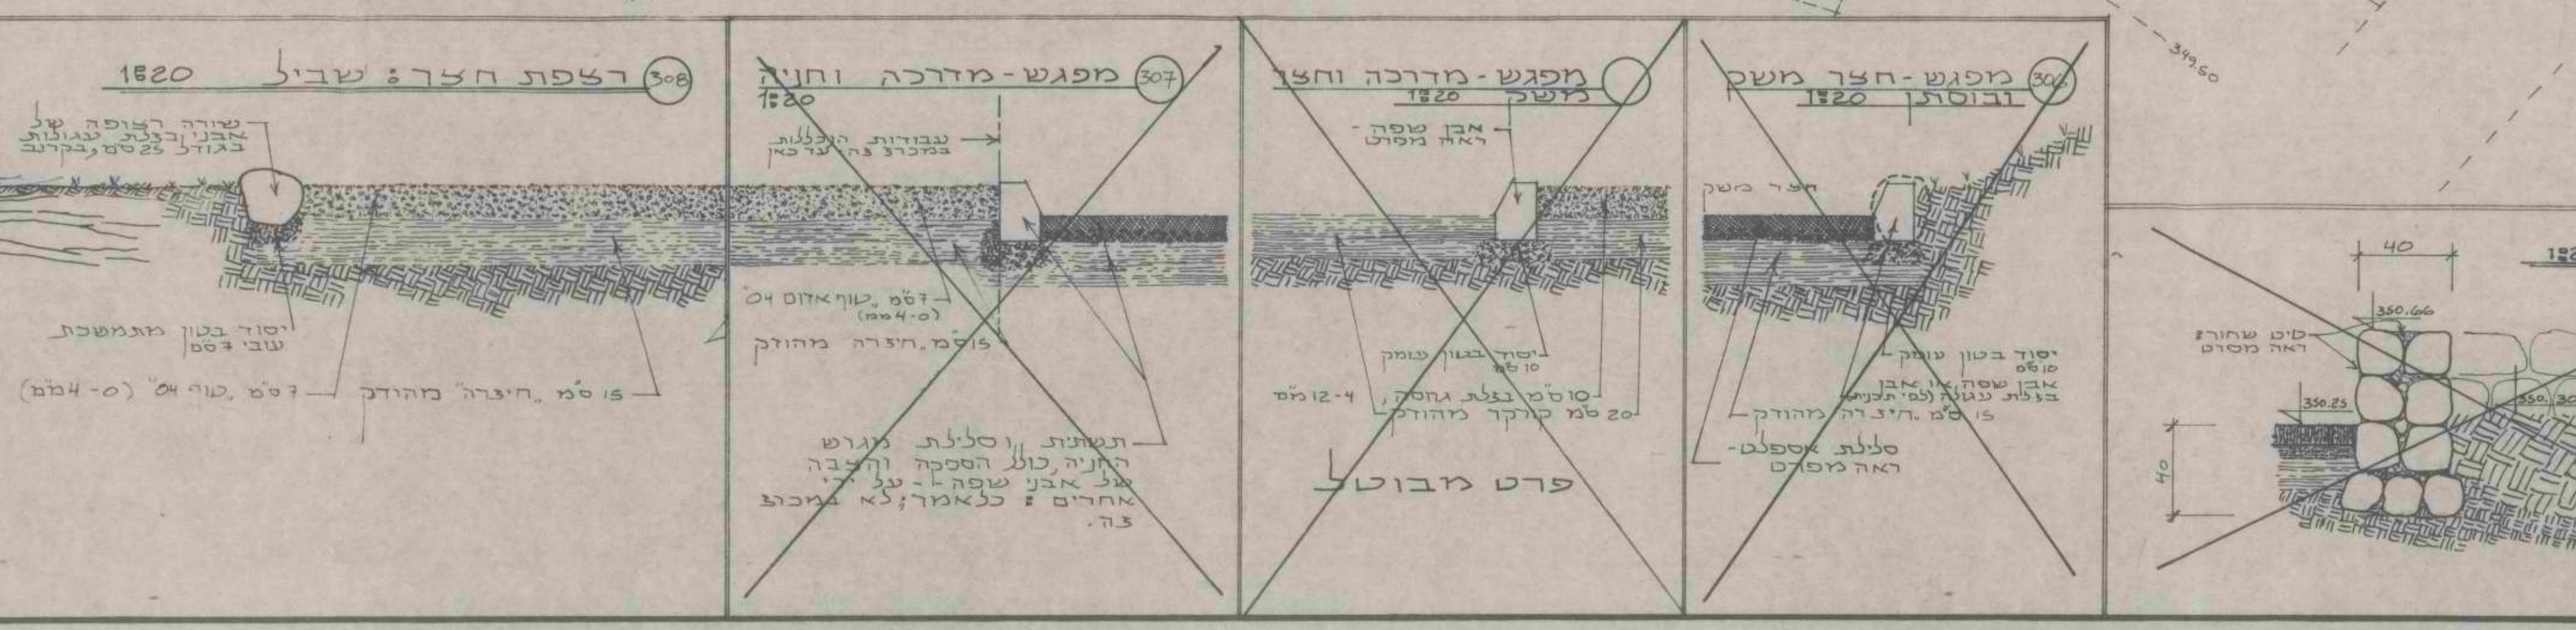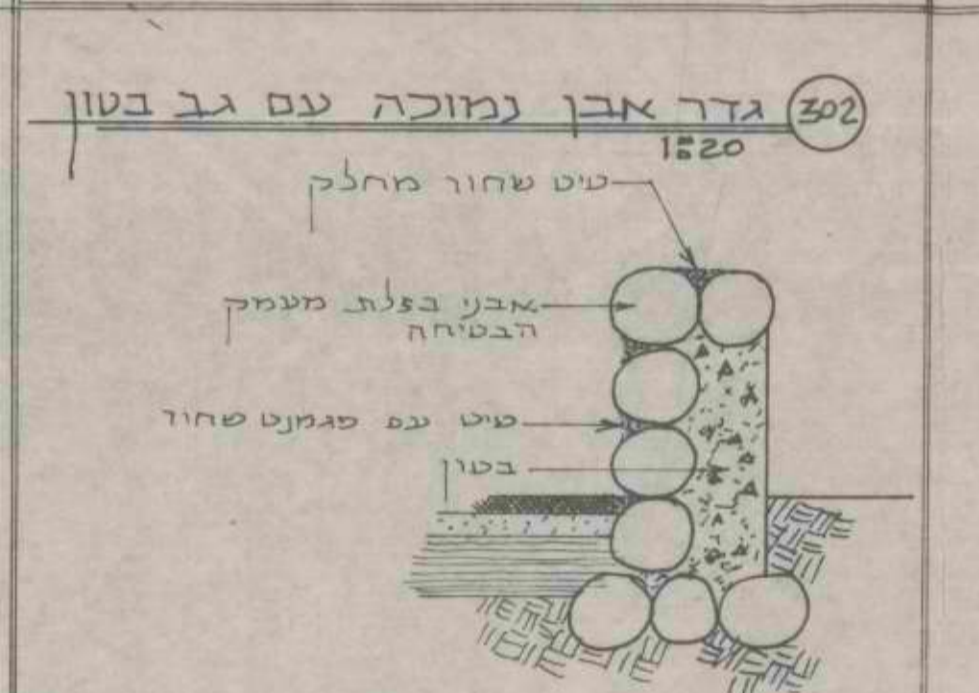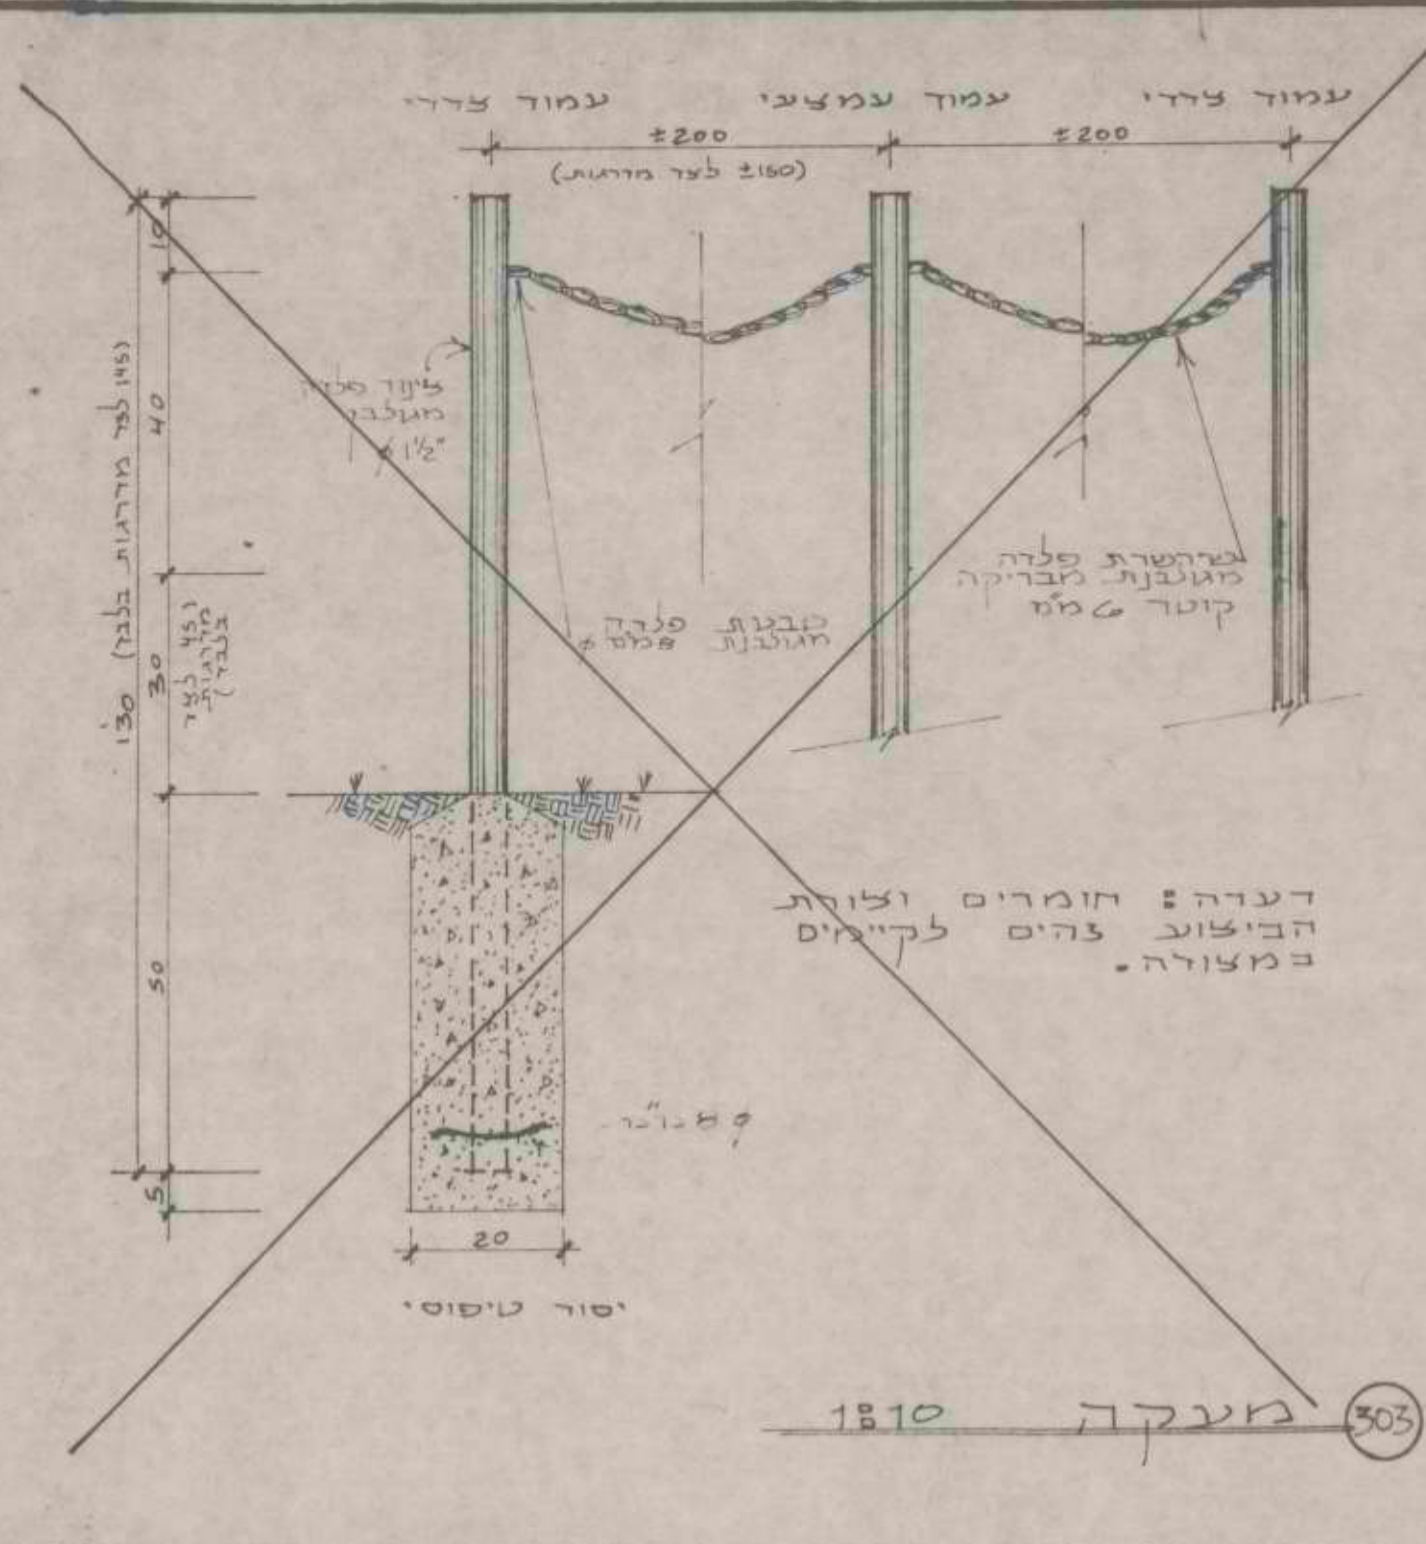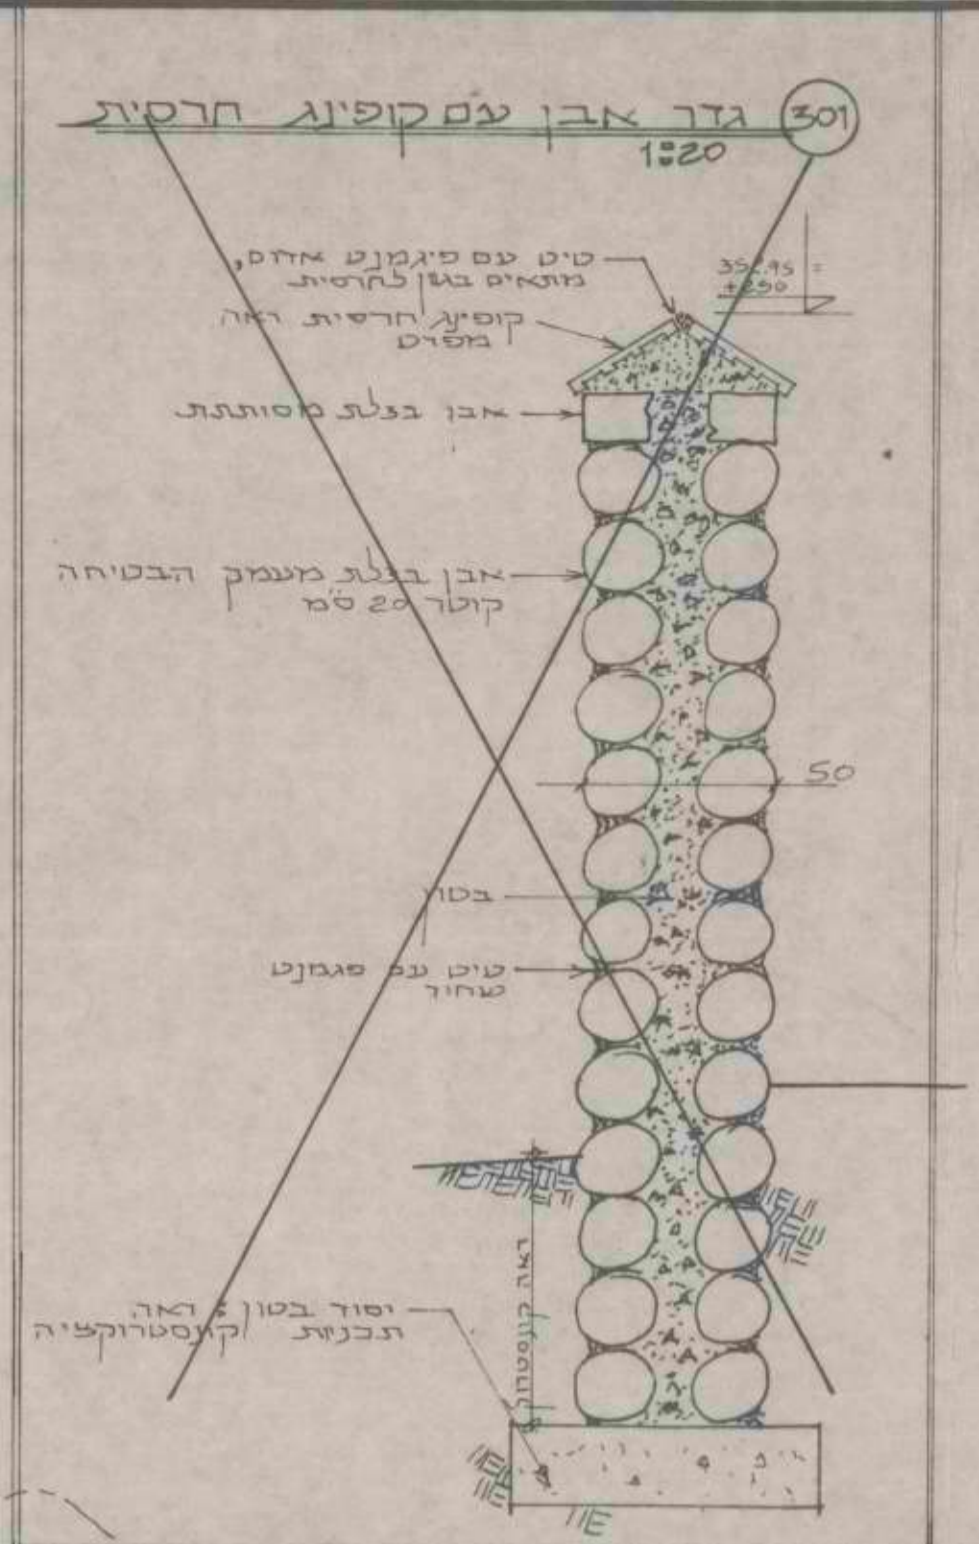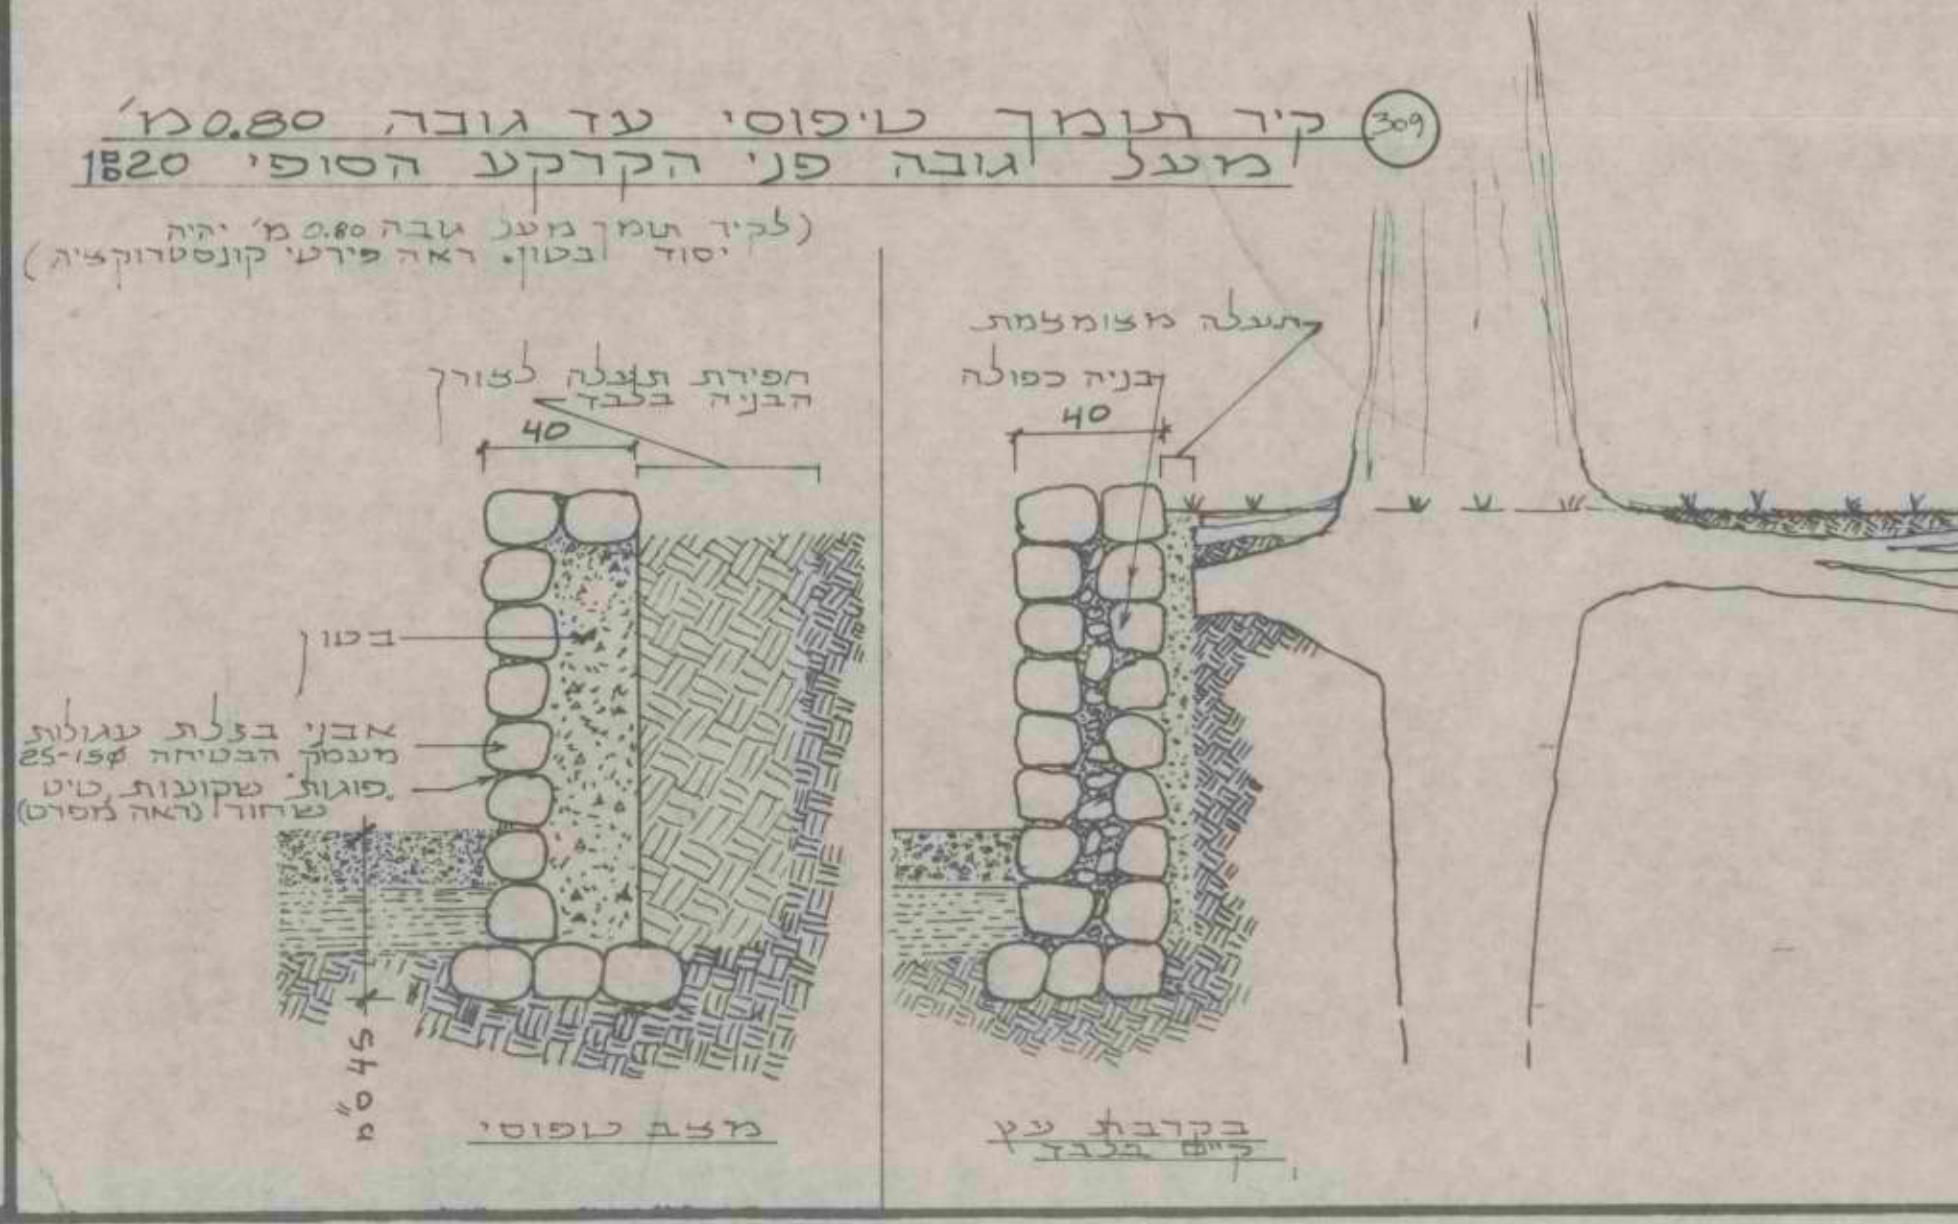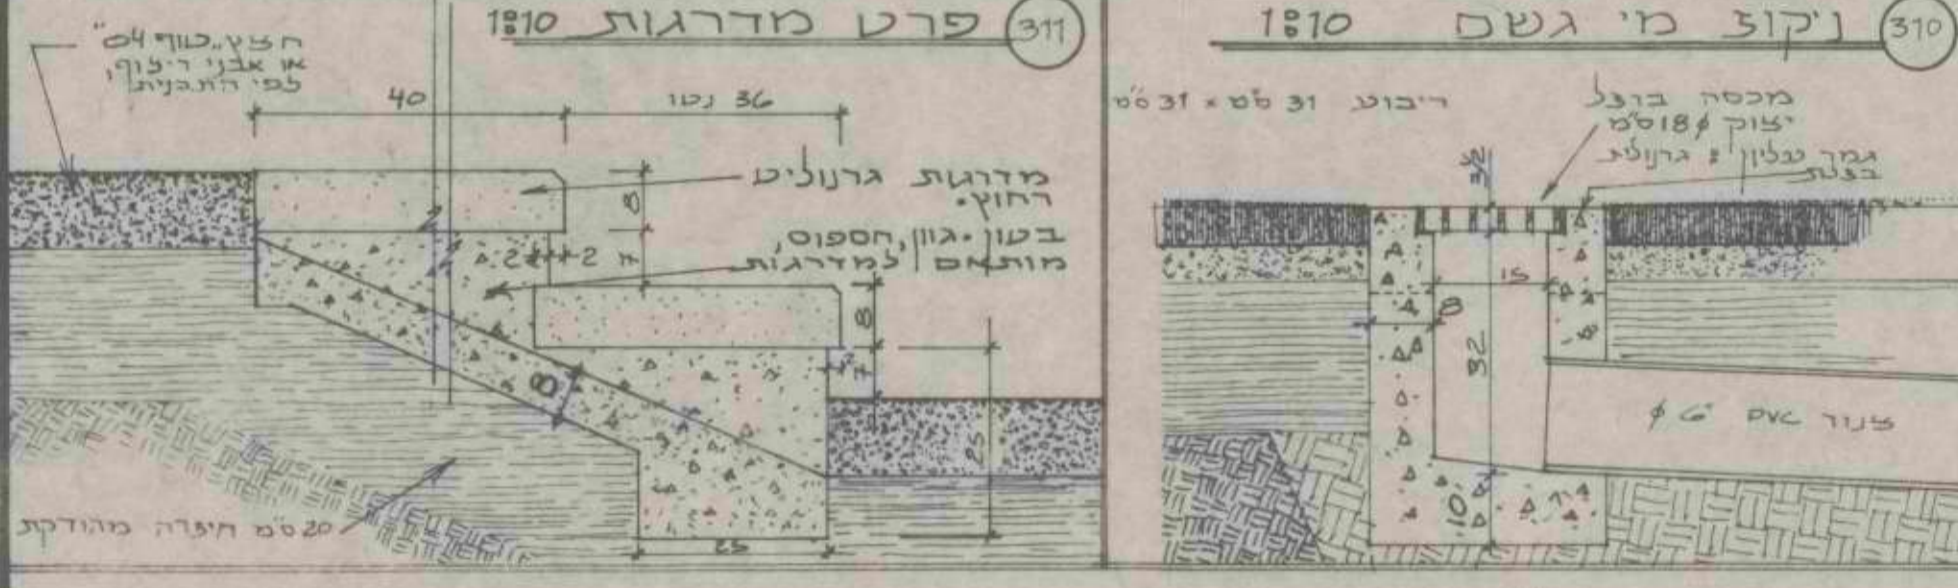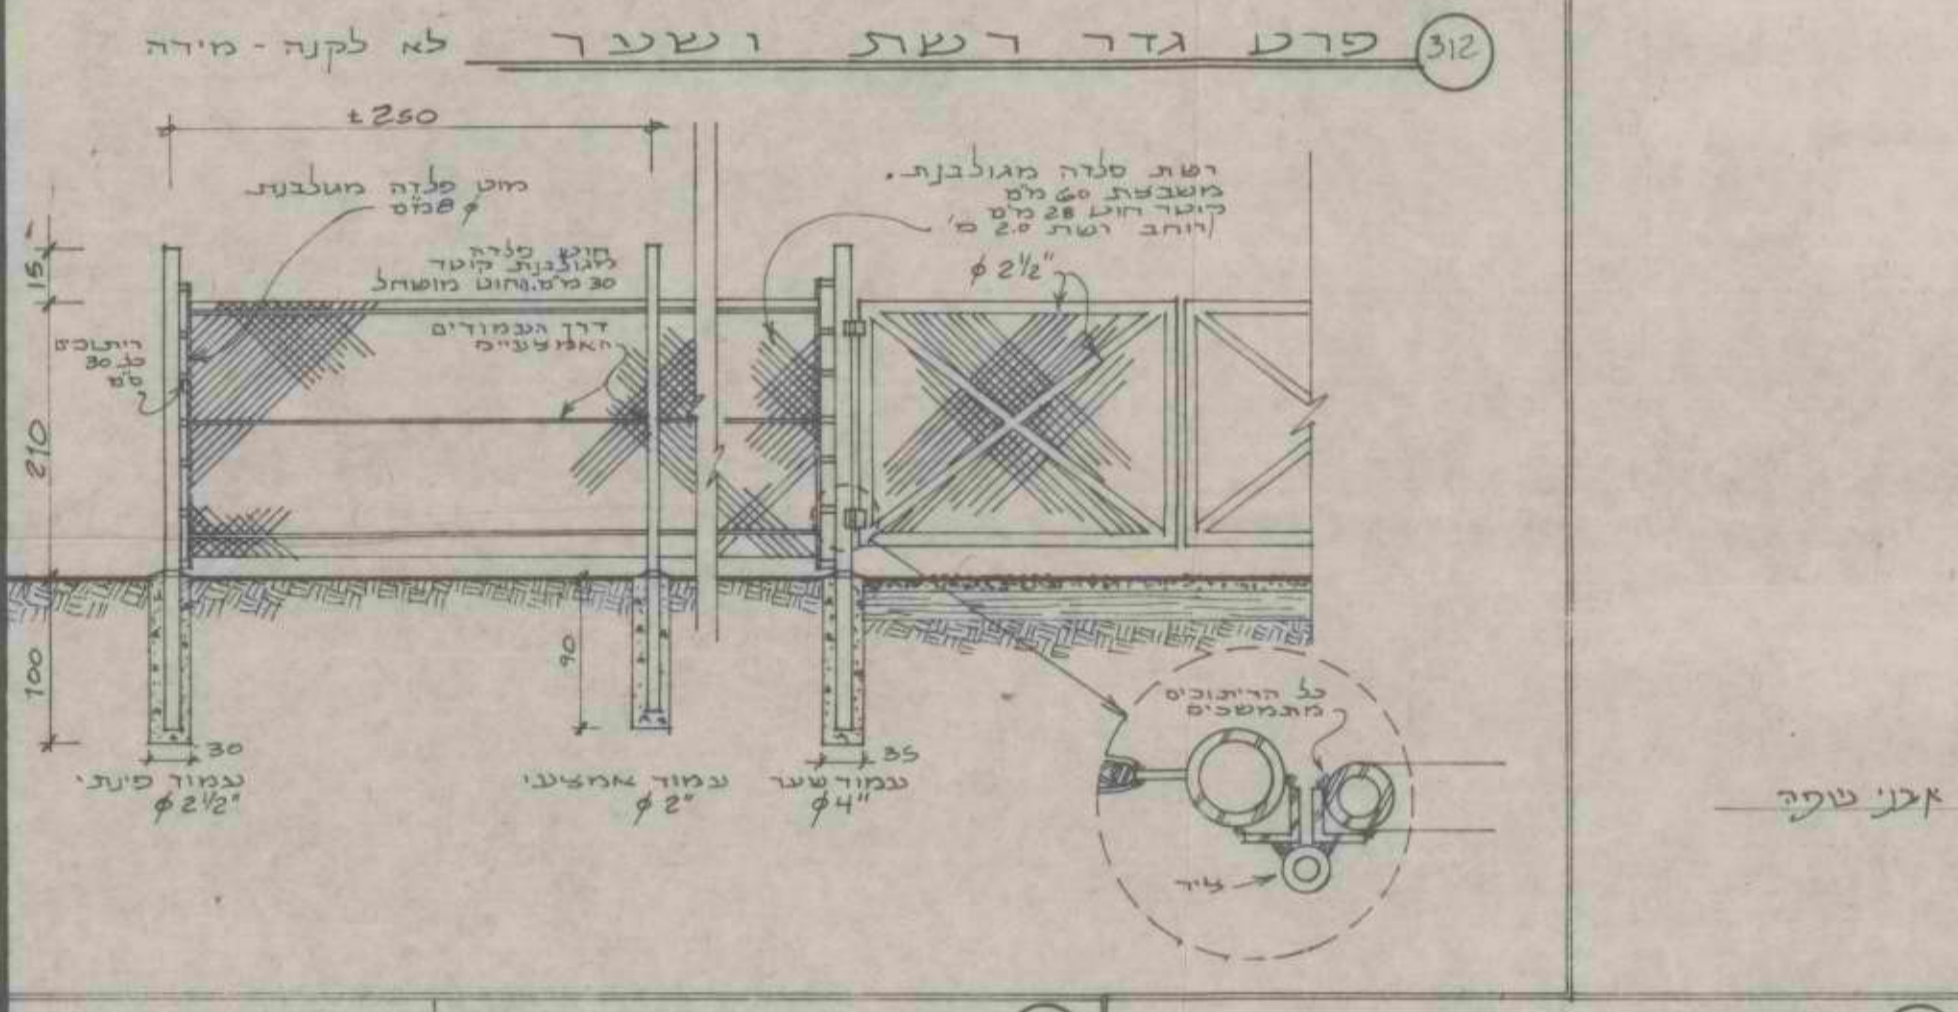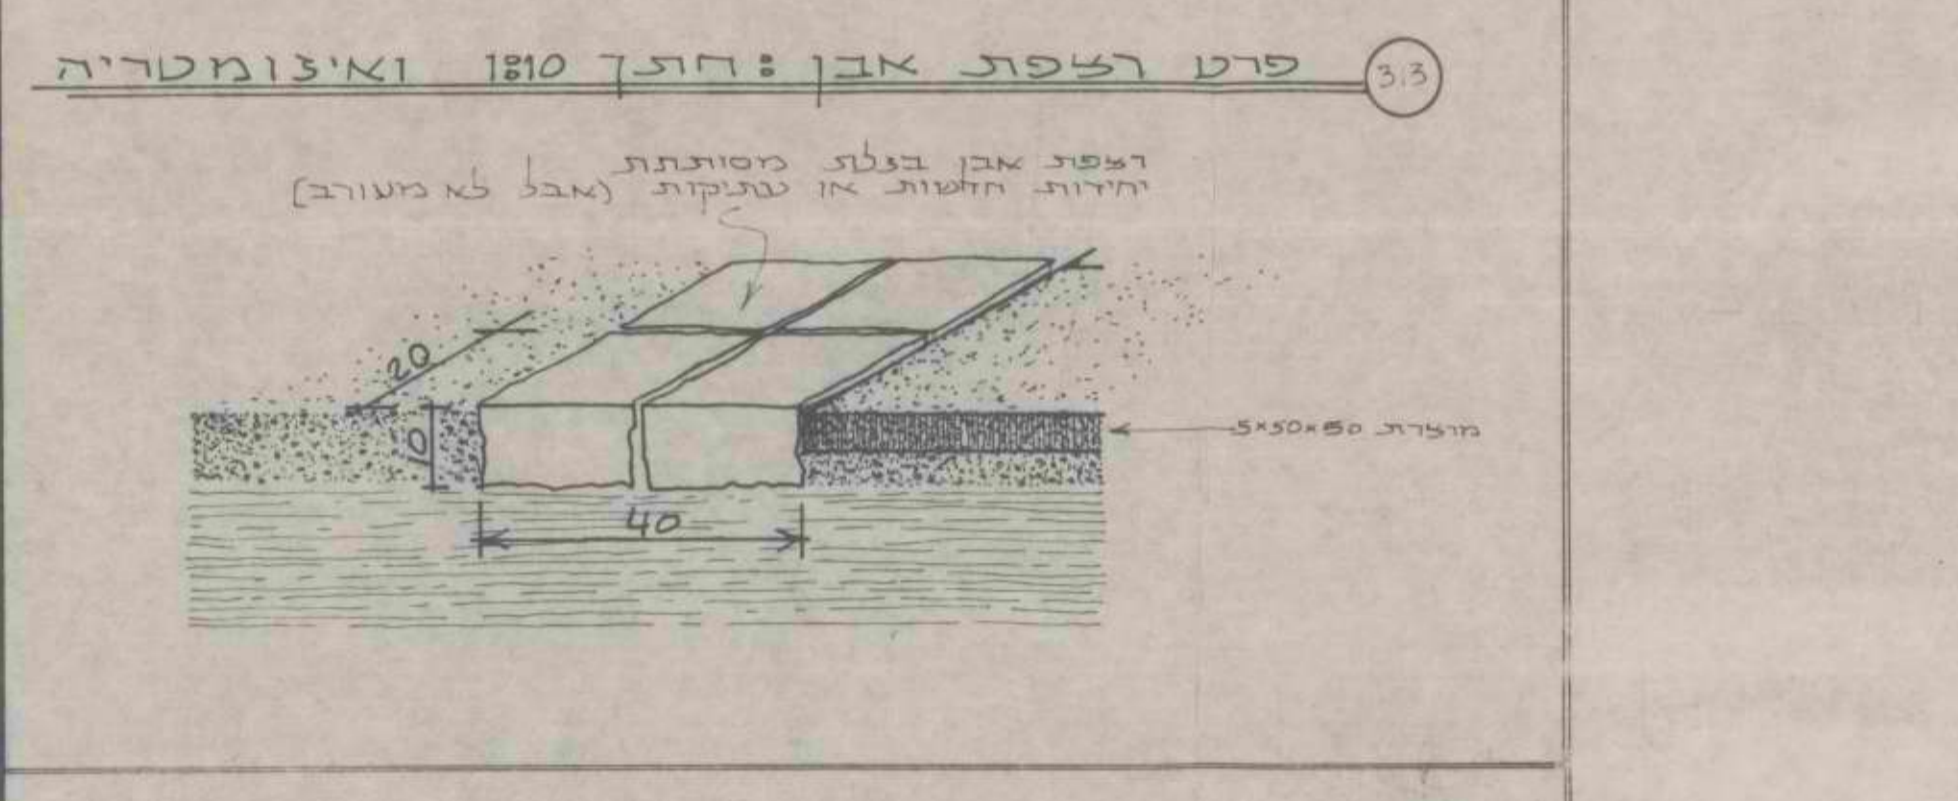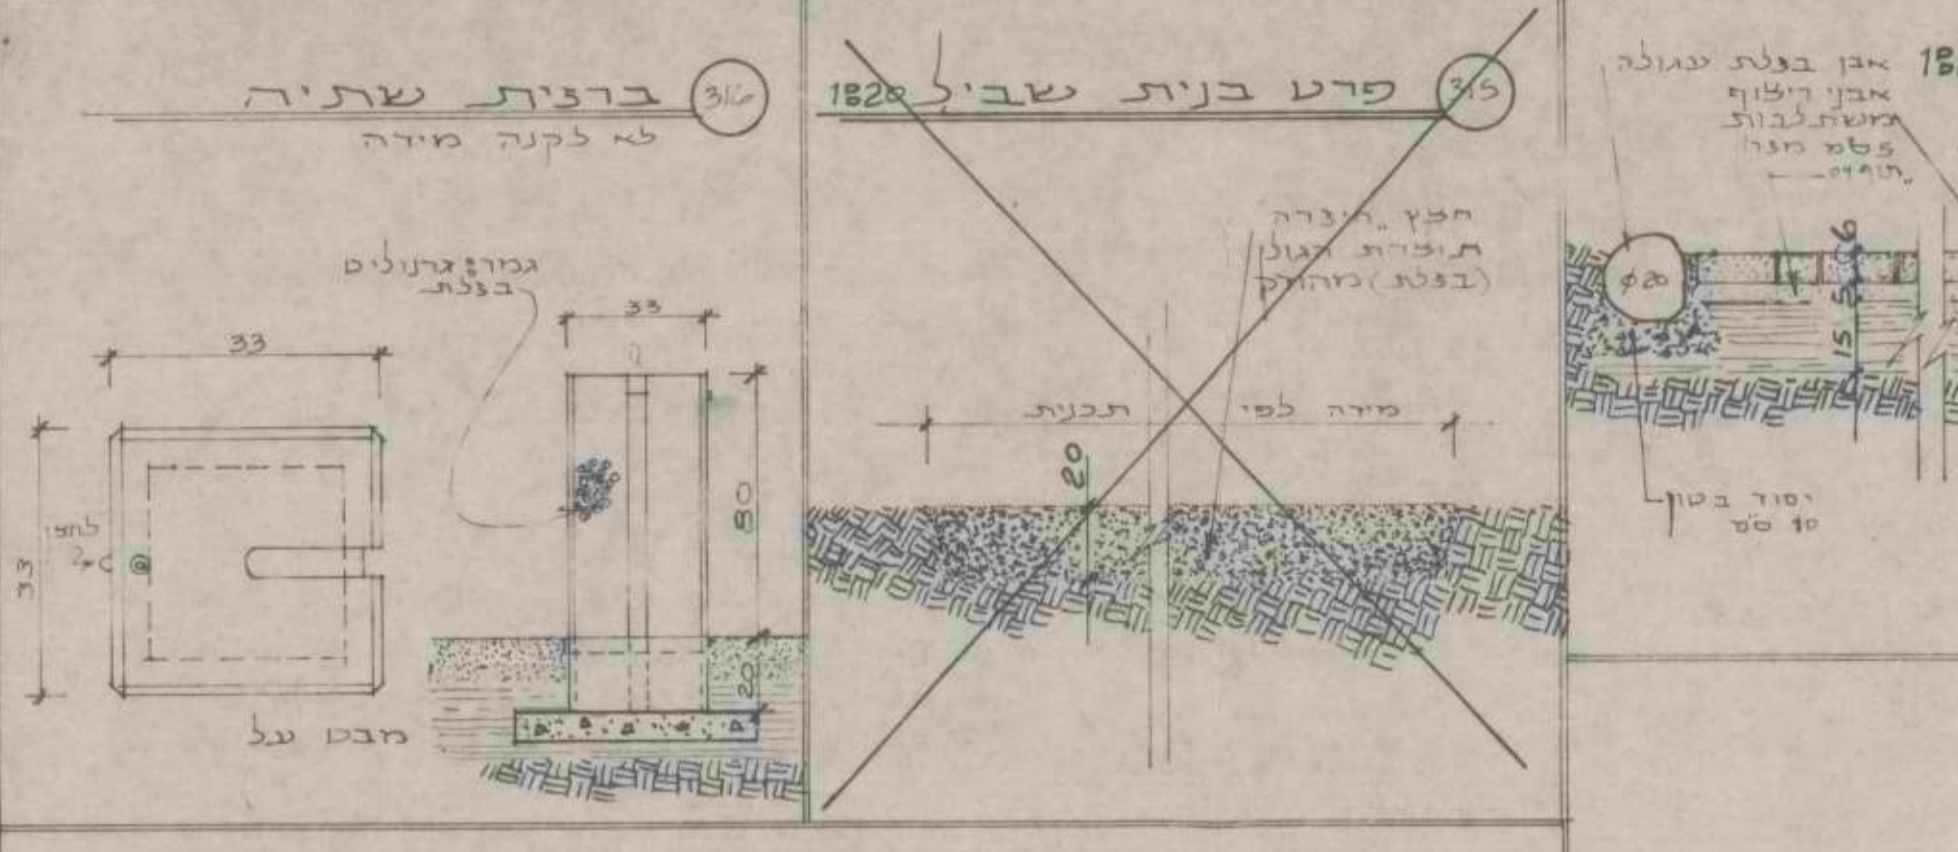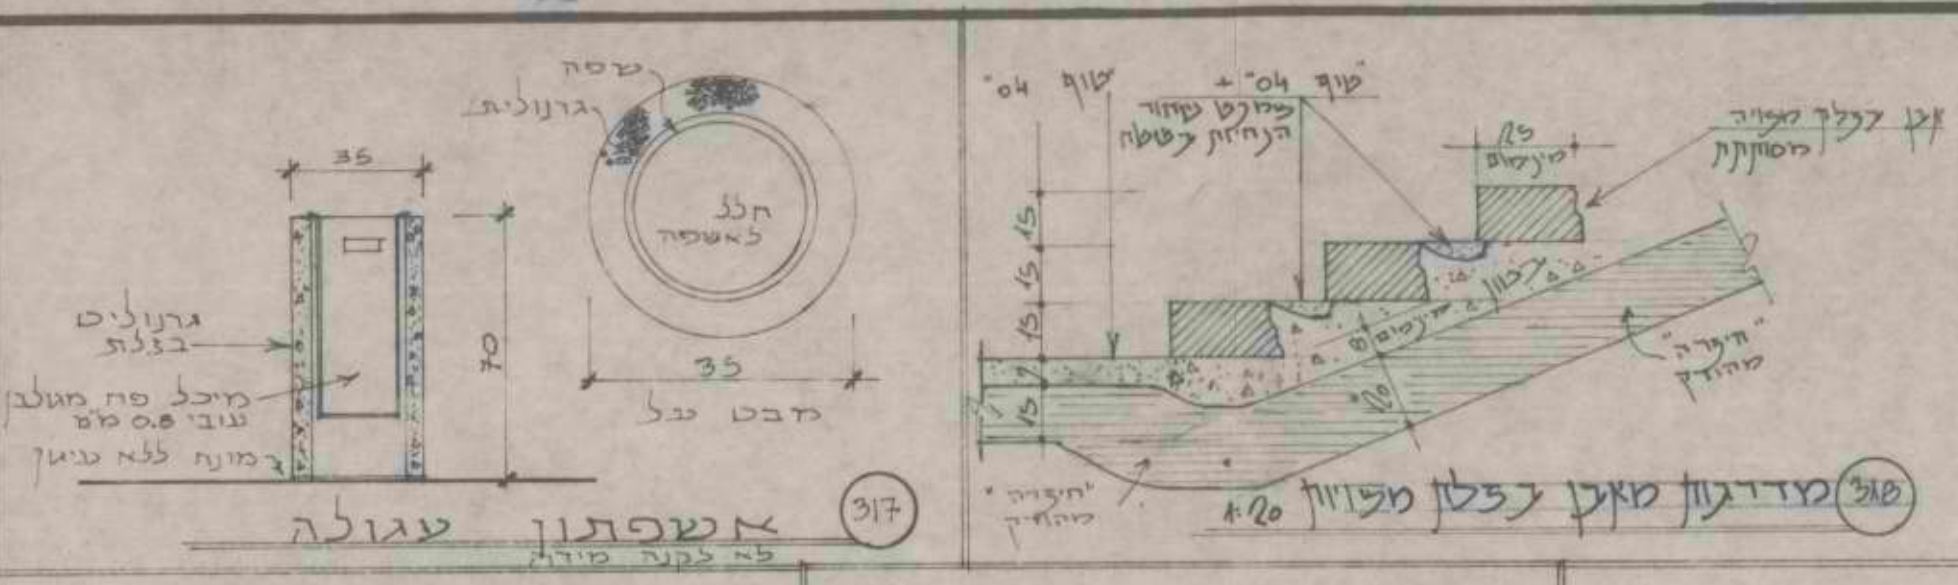

עבודתו דיווחו על עסקת
(מאמצים) גידול סקטור
אשתי ויקוב
עבודתו לביצוע עסקת
עציון 1908

גדר חוף פלדה (גדר קל)
(1908) ראש שטח 319
יקובת כ"י

גדר חוף פלדה (1908)
(גידול סקטור) ראש שטח
319 יקובת כ"י

אבן רצוף משתלבת
לא לביצוע בשלב
37. לביצוע משטח
טוף 04" (פרט 308)

תאריך	הסוג
23/8/88	
17/8/88	
12/7/88	
30/7/88	
עודכן ל- 7/1908	
פרק קצרון רמת הגולן	
תכנית פירוט: איזור מבנה הכניסה, עבודות לגישה עסקת עבודות 1908	
3-פ	
לורנס בלקין, ארכיטקט	
רח' טוקולוב 70 רמת השרון 03 477309	