

a-4

9-4

4
e

מדינת ישראל
משרדי הממשלה

א/זקס: 63
 ב. צהר-סולי ג'ול
 ינוס

שם: החברה הממשלתית לתיירות - די-זה



ג - 4 / 2556

מס פריט: 351140
 15/10/2013

61.5/2 - 70
 02-107-04-09-09


מזהה פיזי:
 מזהה לוגי:
 כתובת:

a-4
?

קנ"כ 1:20

פנס לתאורה גן

דגם כדורי פנ-לייט לילך דוגמאת ת. דקו לייט

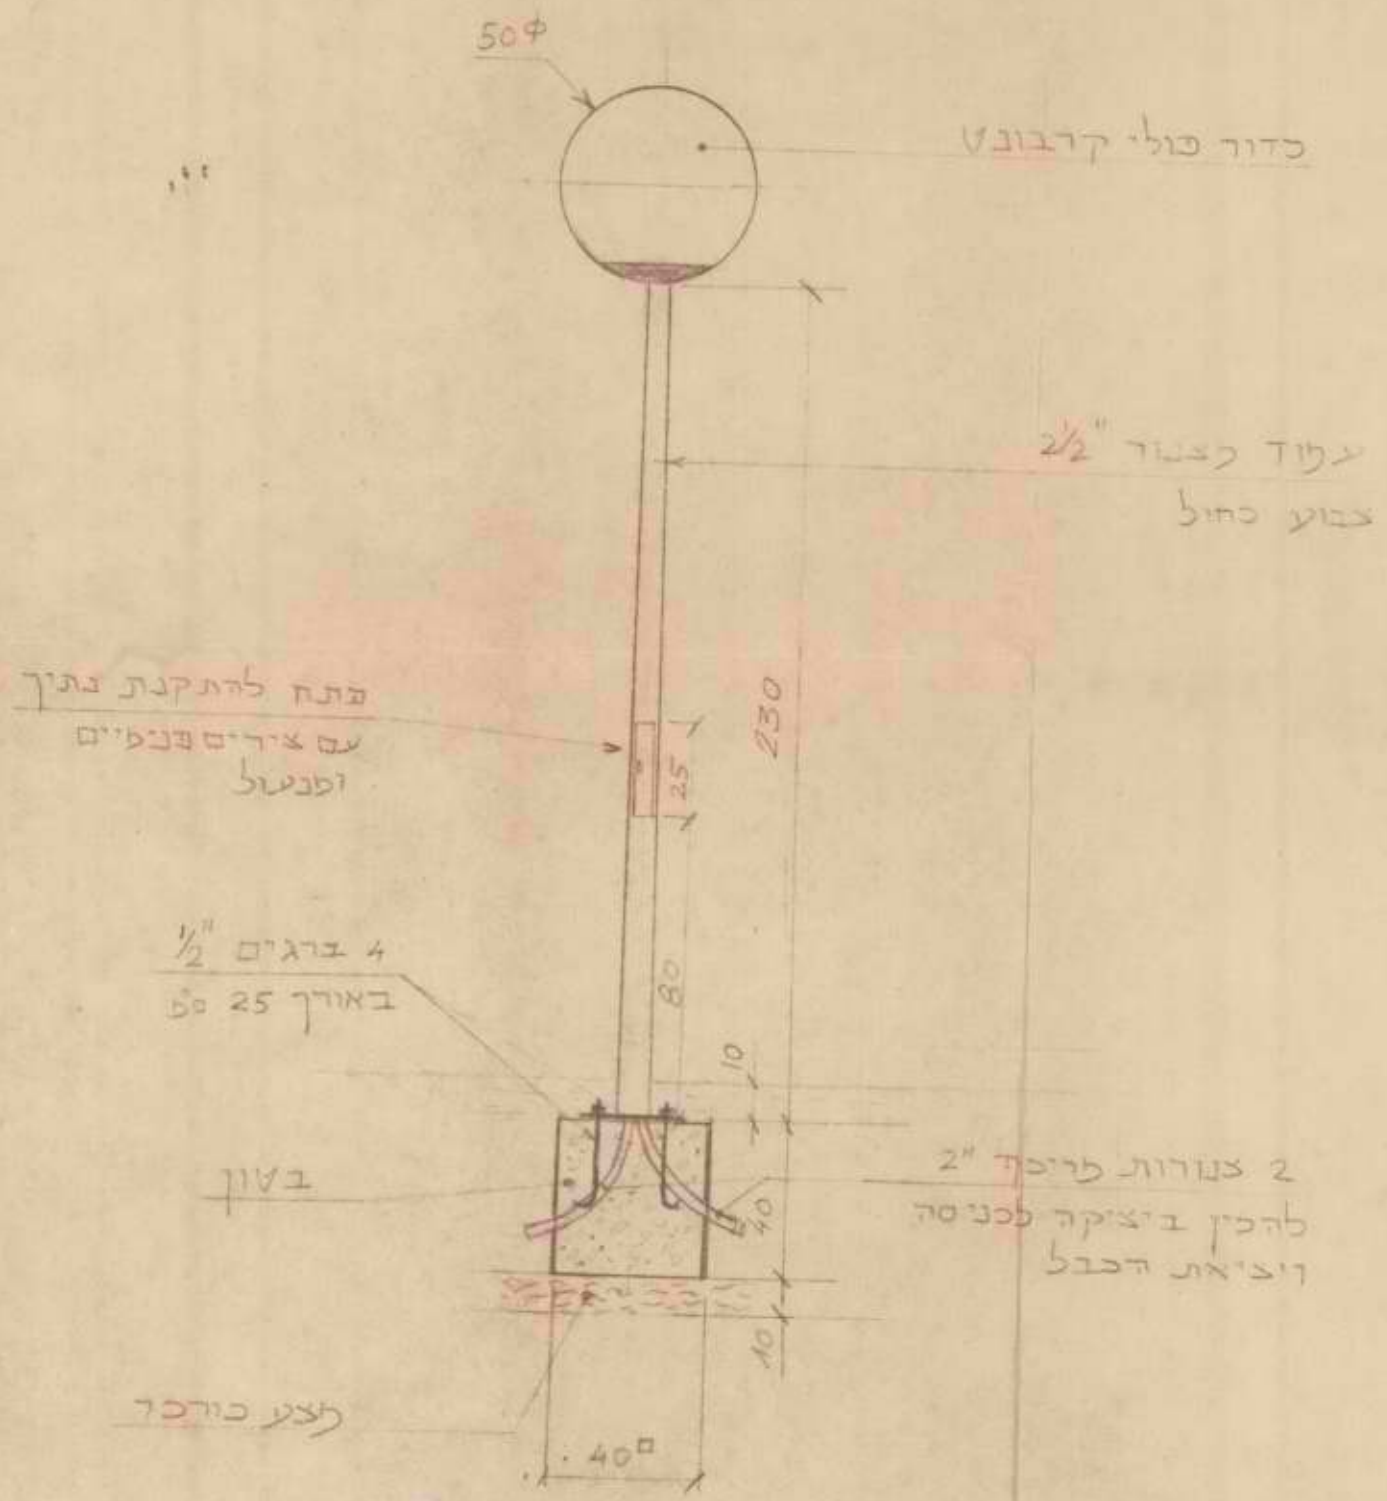


גוף התאורה כולל התקן לבית נורה פלורסיה נטל וקבל
 לנורת כספית 125W
 לא לבצוע!

כבל גמיש 2x15 מ"מ
 מהנתיך לנורה
 בית נורה פלורסיה עם לברגה E27

קופסא פשוטת
 דגם 341 ת. וקה
 עם נתיך אנגלי
 15A

רשת לבצוע נירט מוגלבת
 עם מסגרת עם סדור לפרוק
 ע"י ברגים ואומים.
 (לקבל אשור ממכנן השטמל
 והאדריכל לפני ביצוע.)


2" x 2" פריסק

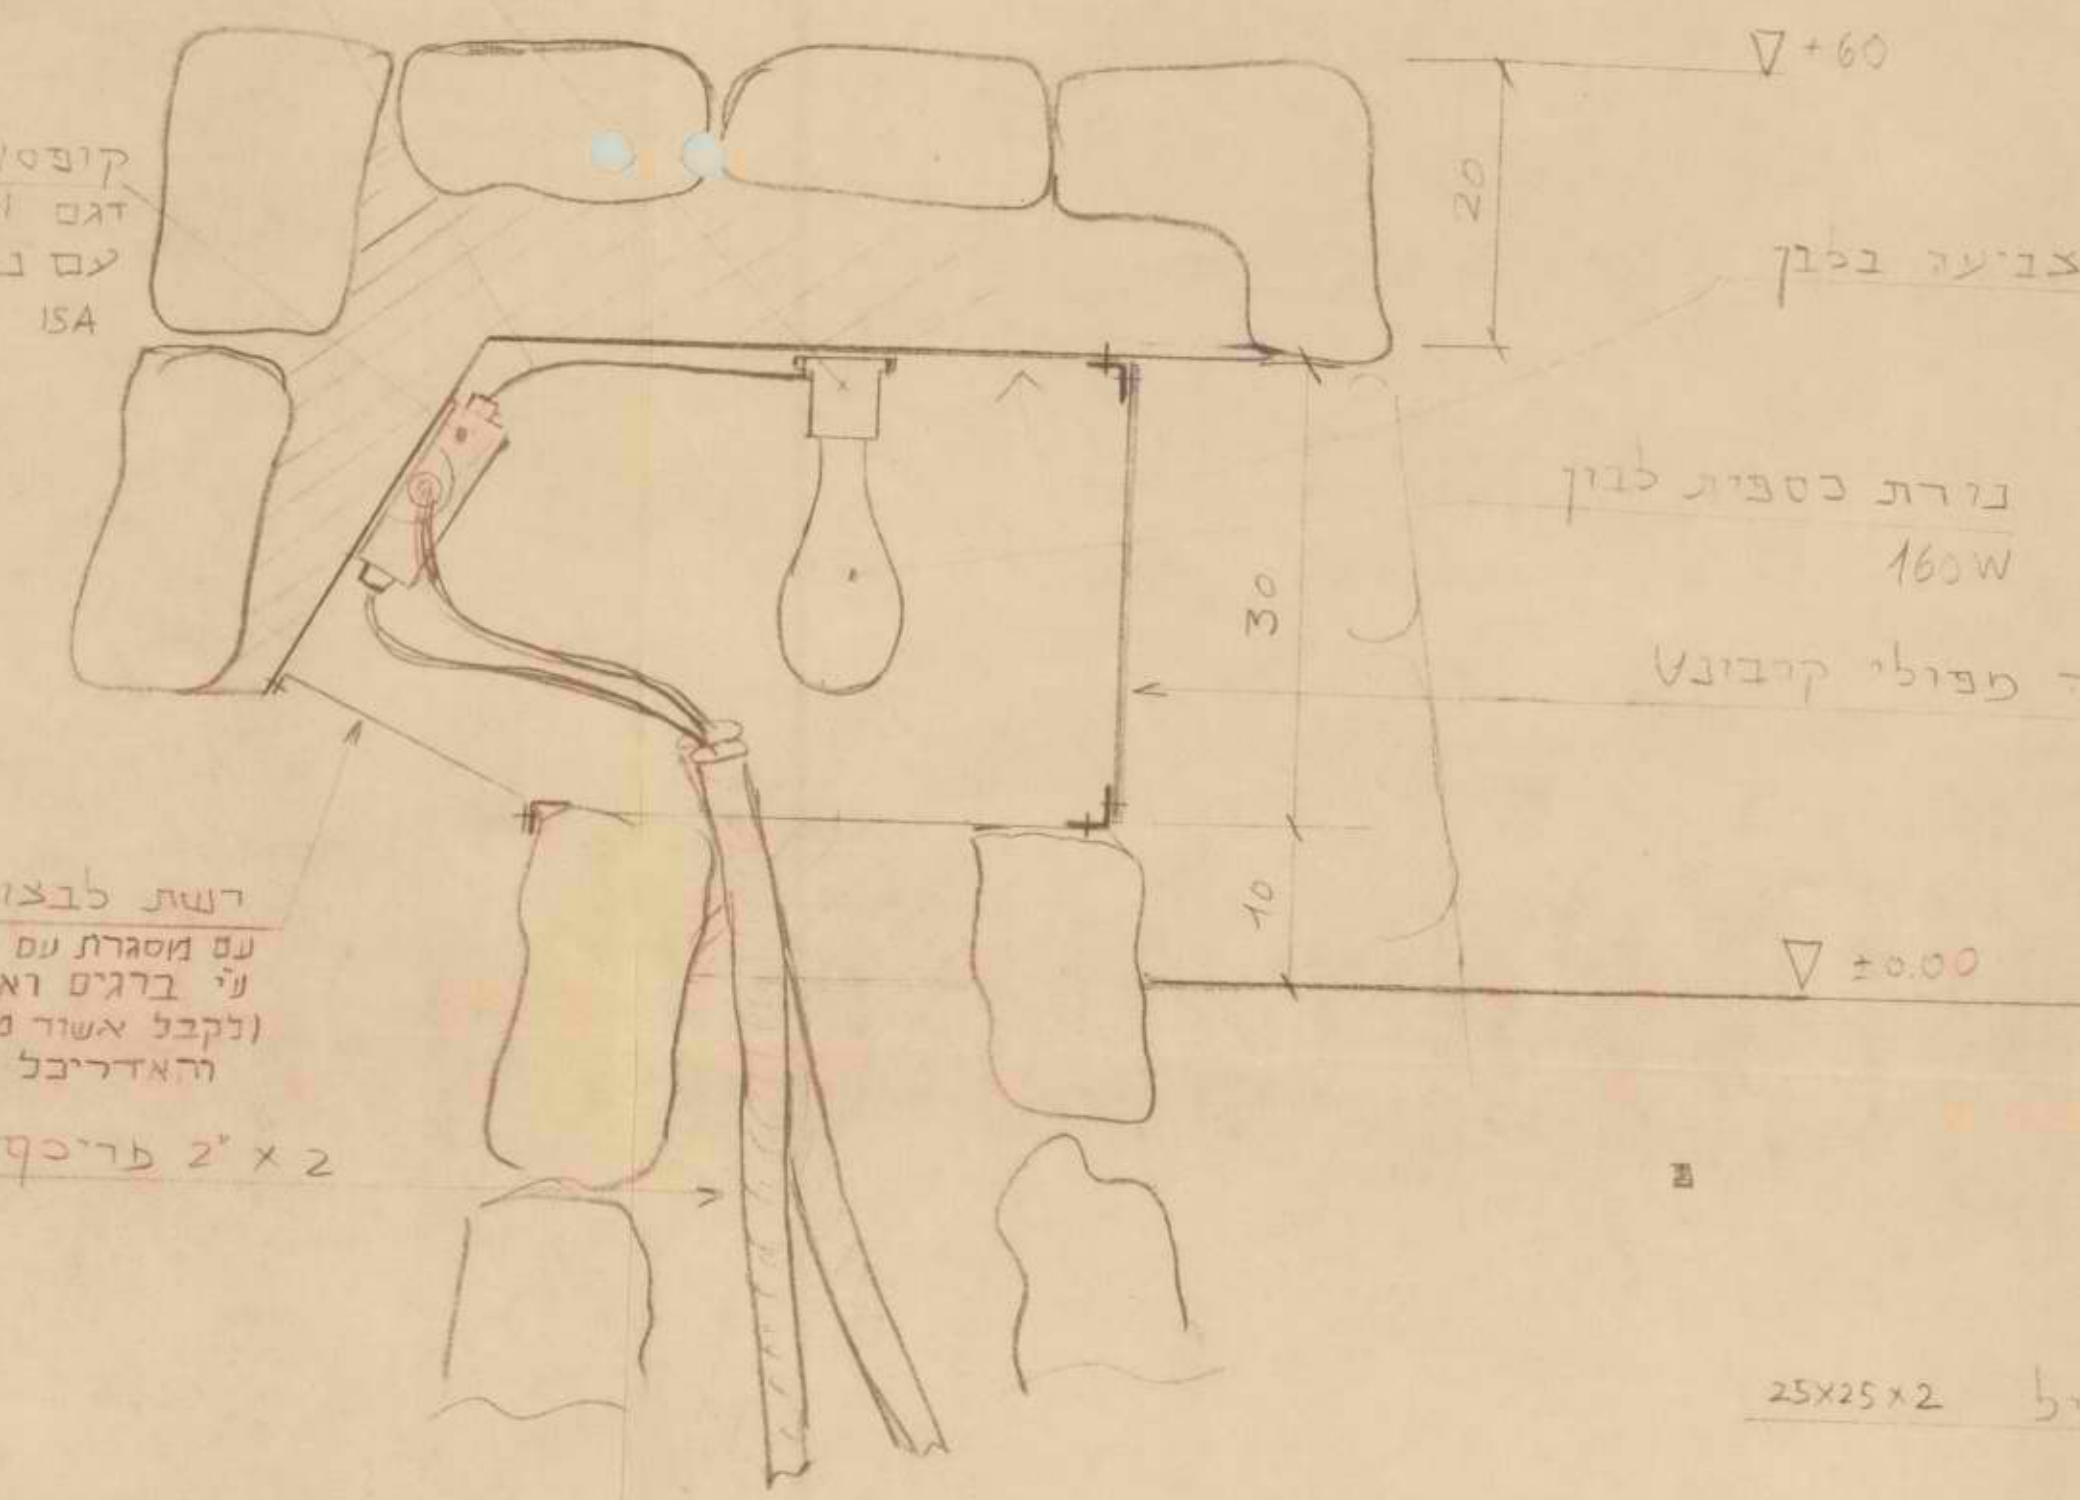

פסגרת עשויה בזוביל 25x25x2
 (לרתאים בלקום)


גוף תאורה בקיר
 הטיילת

קנ"כ 1:5


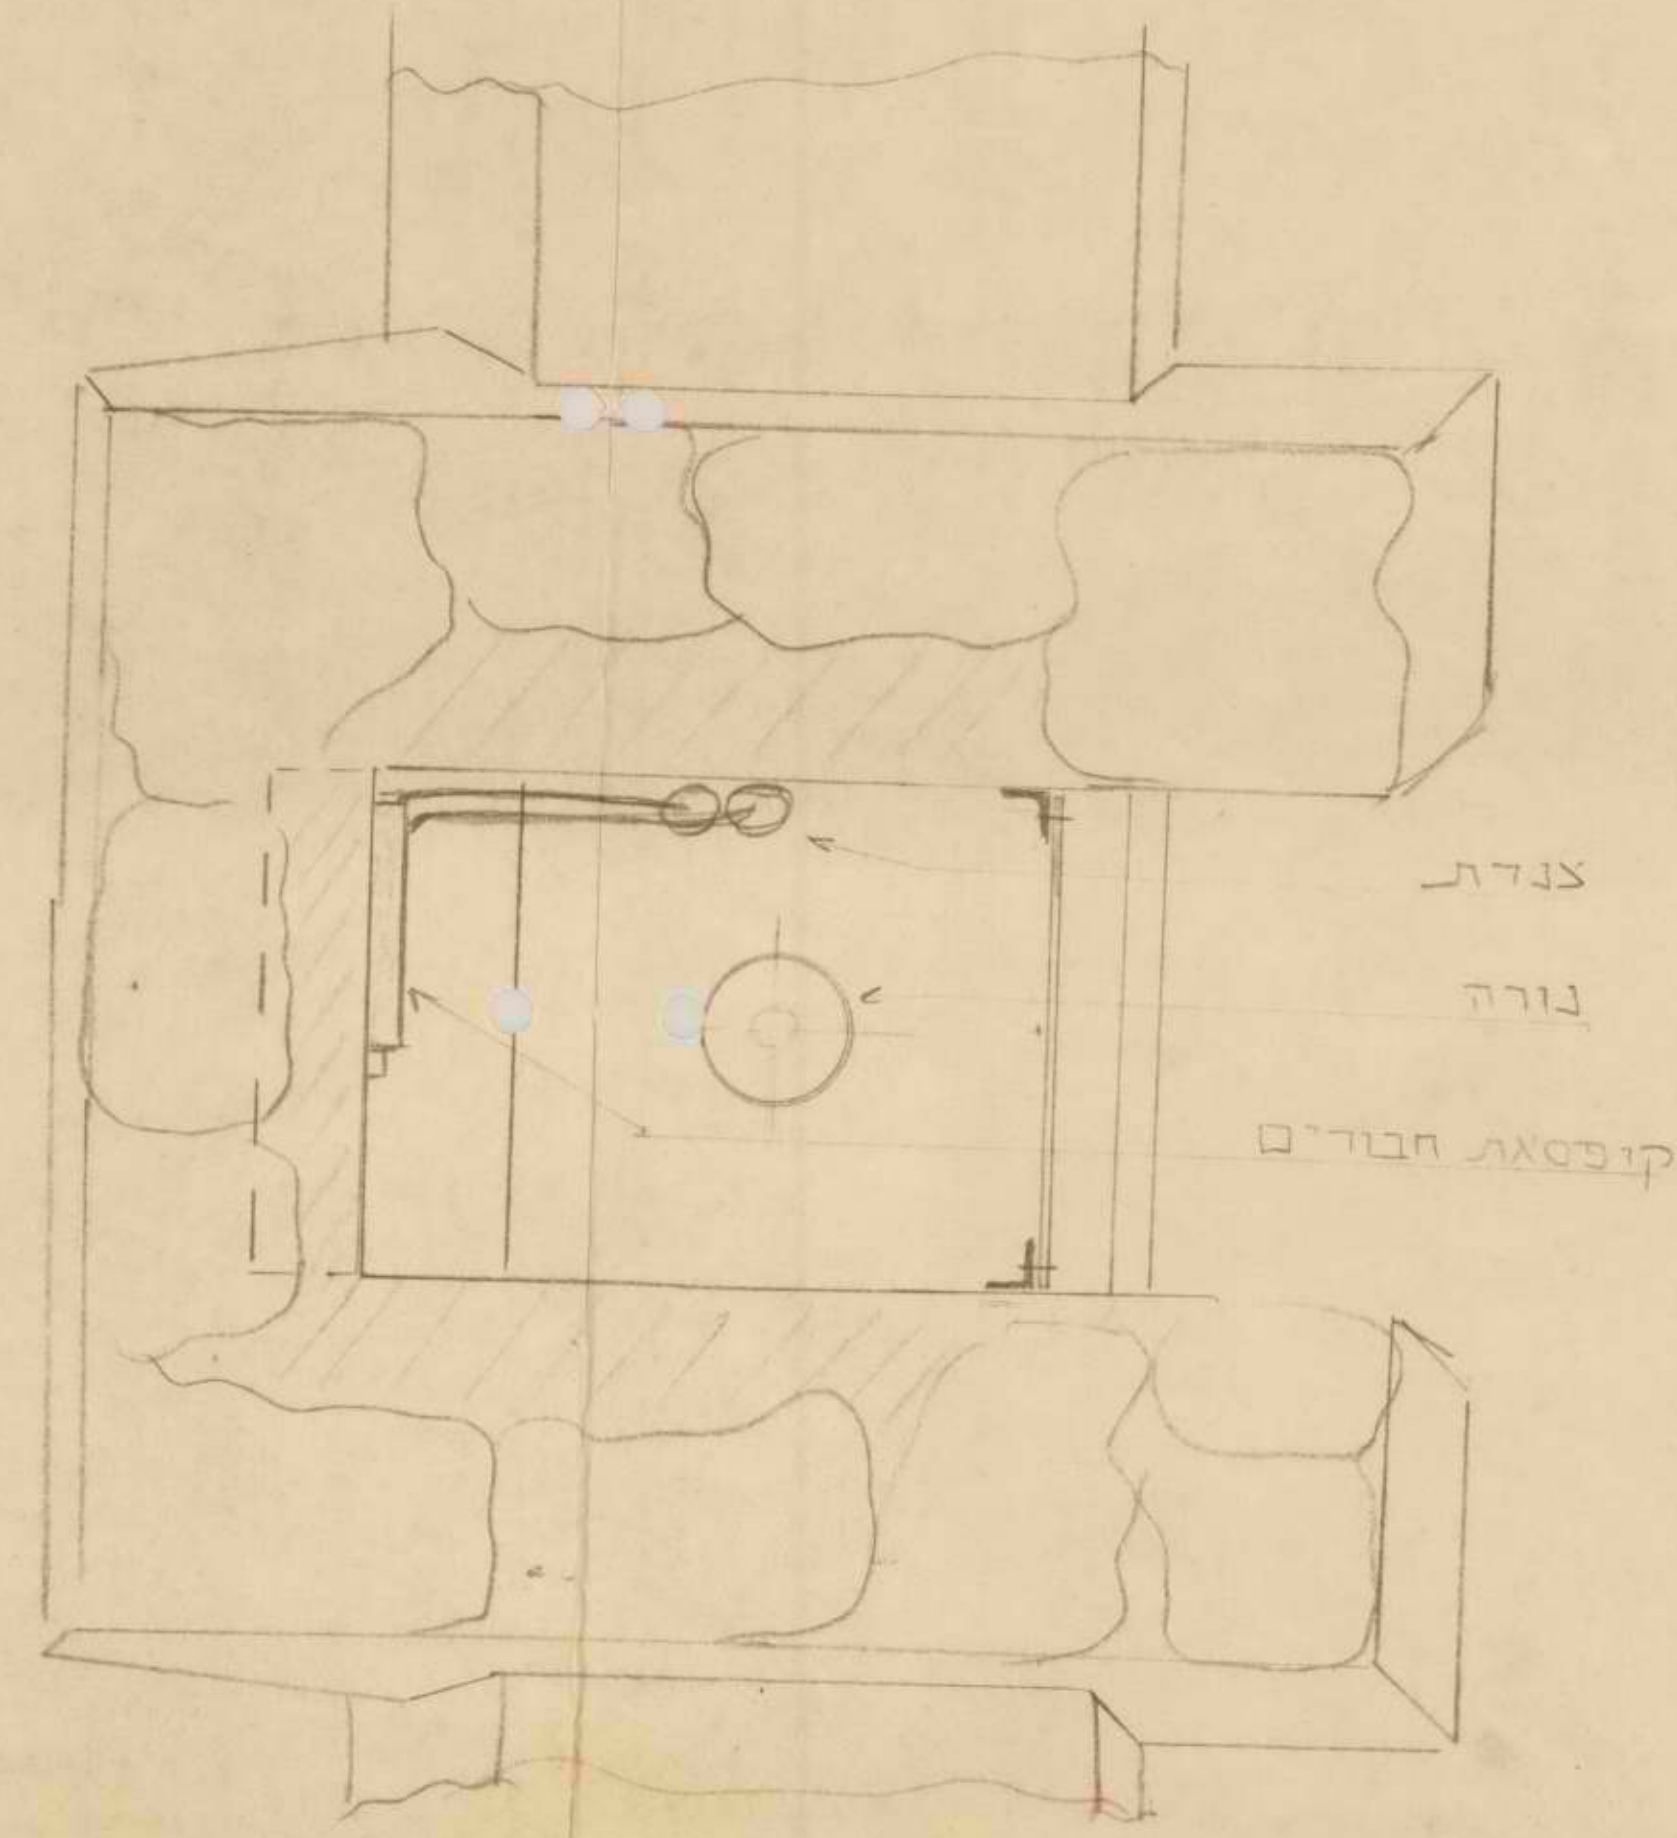


מ.א.	27778	ת.א.	451560
מ.ס.	שנתיים	מ.א.ר.ד.	מ.ח.ס.ה
ש.י.ש. שלמה - מהנדסים יועצים בע"מ			
רח' בג"ל 16 תל-אביב טל. 451560			
מ.מ.	עבודת	מ.מ.	מ.מ.
ד.ג.	אדריכל הלפן	מ.מ.	מ.מ.
מ.מ.	ד.ה.ב. תאורה טיילת	מ.מ.	מ.מ.
מ.מ.	תכנת פנמי אובי	מ.מ.	מ.מ.
מ.מ.	תאורה	מ.מ.	מ.מ.

מספר תוכנית	תאריך	מחבר	משרד

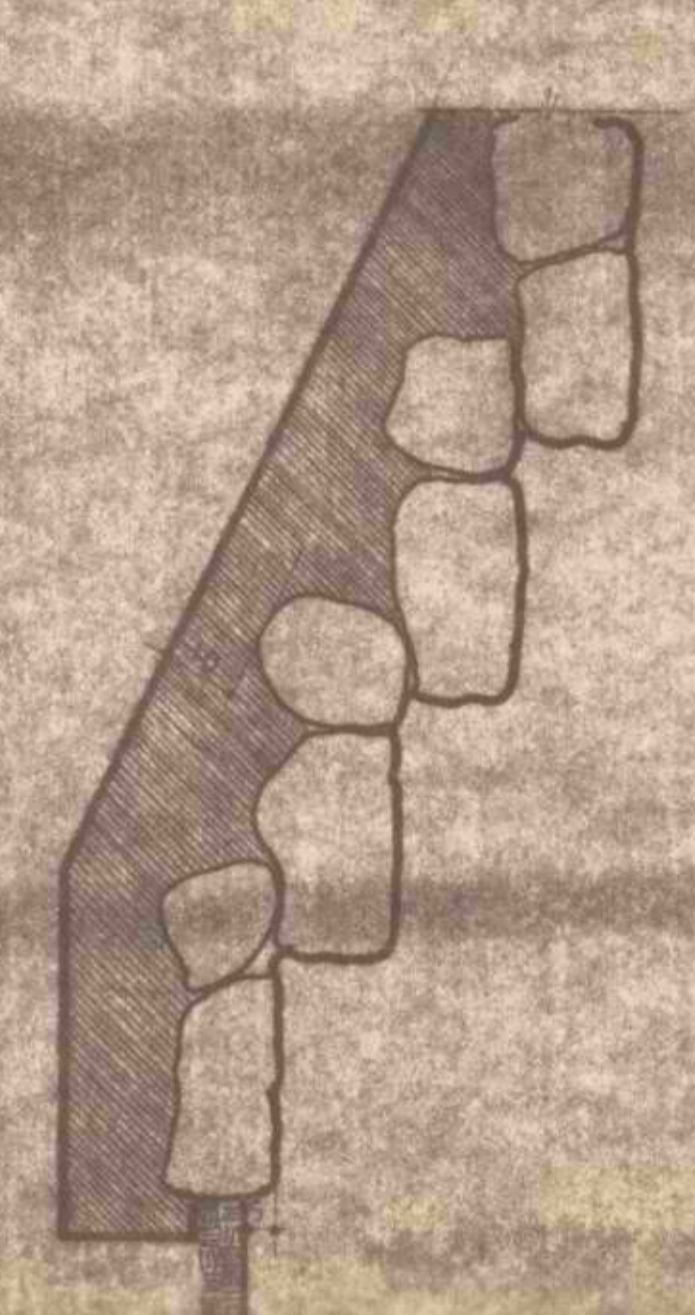


תוכנית אדריכלות
 תוכנית פרטית
 תוכנית פרטית

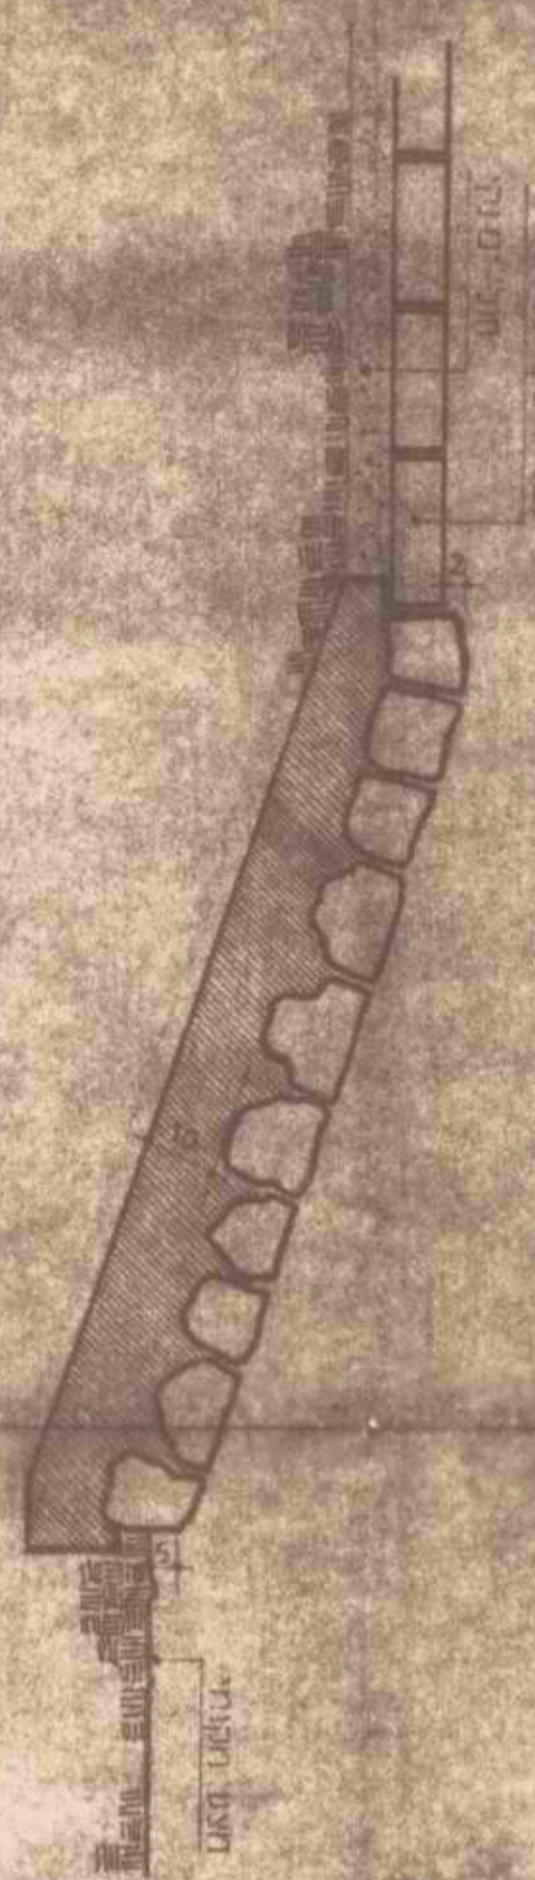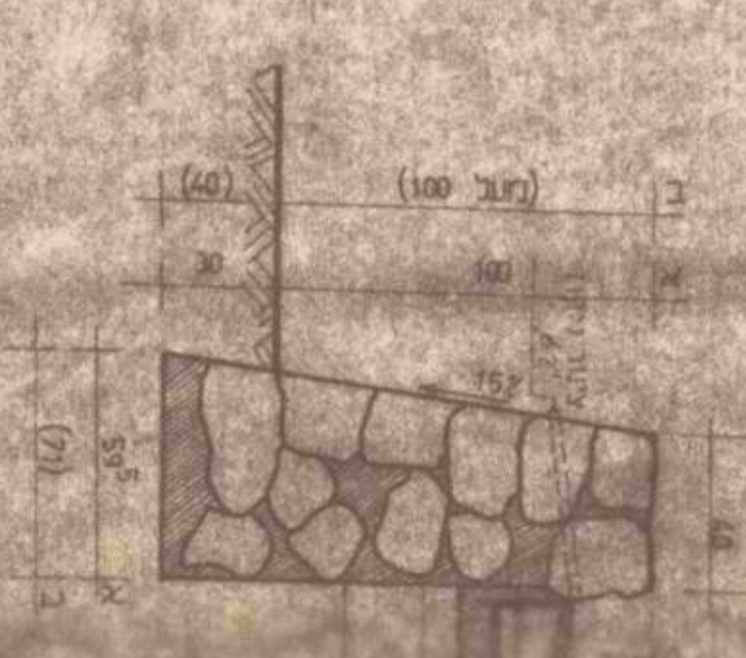


תוכנית אדריכלות
 תוכנית פרטית
 תוכנית פרטית



1 2

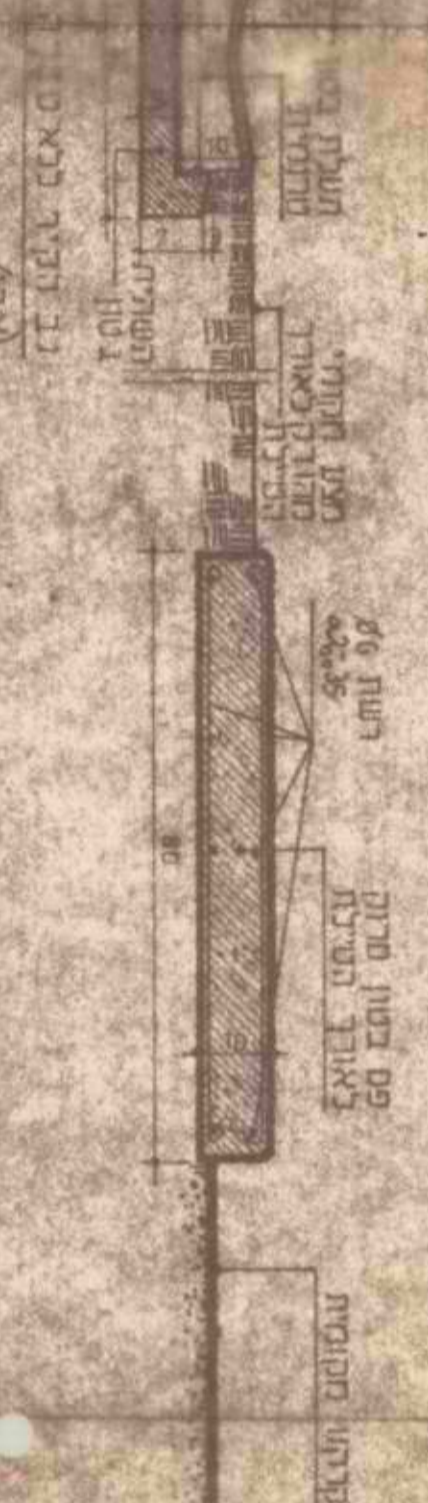

1 5

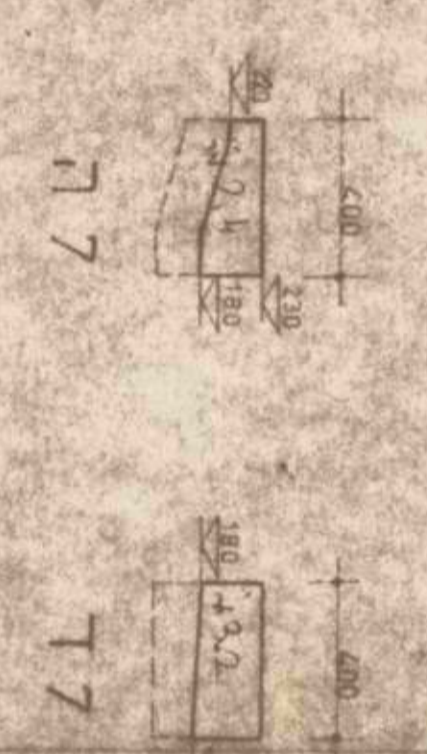

1 7



1 1




1 1



1 1



2 2

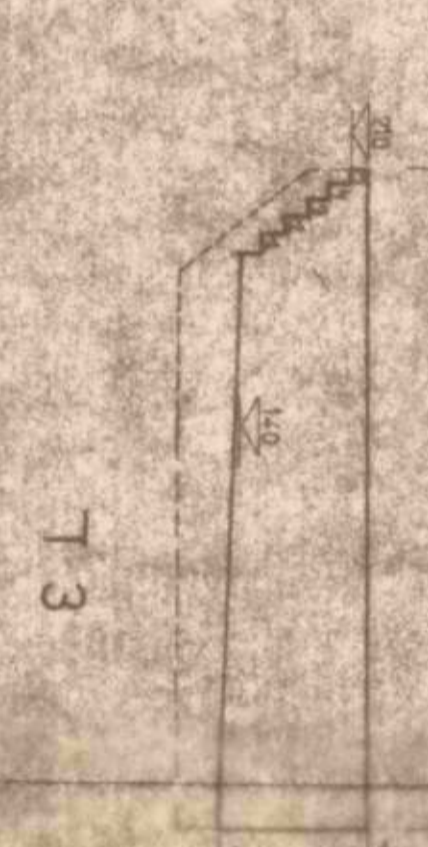

1 3



2 4



1 5



6



1 7



8



1 9



1 9



1 9



X 1




X 2




X 3



X 4

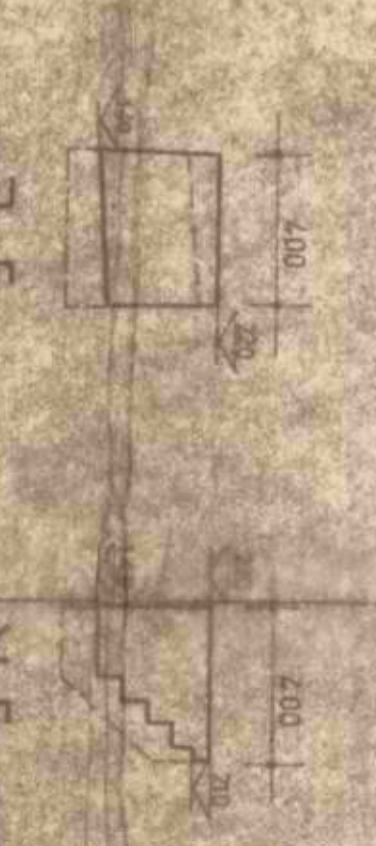

X 5

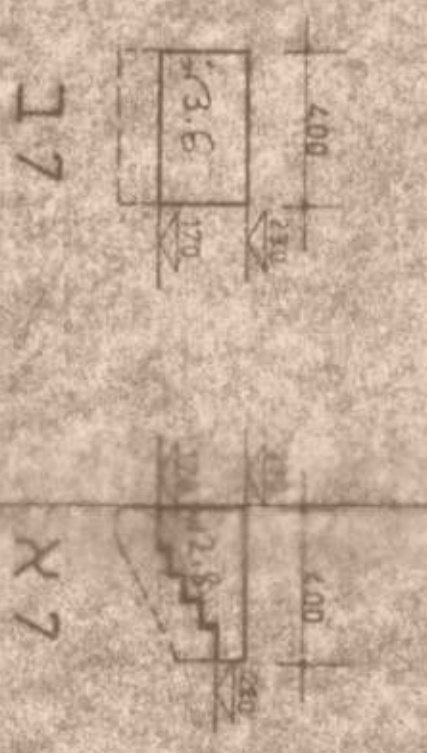

X 7




X 7



X 9

תכנית ריצוף-שרותי חוף

לבני ריצוף משתלבות - ק.מ. 1:100

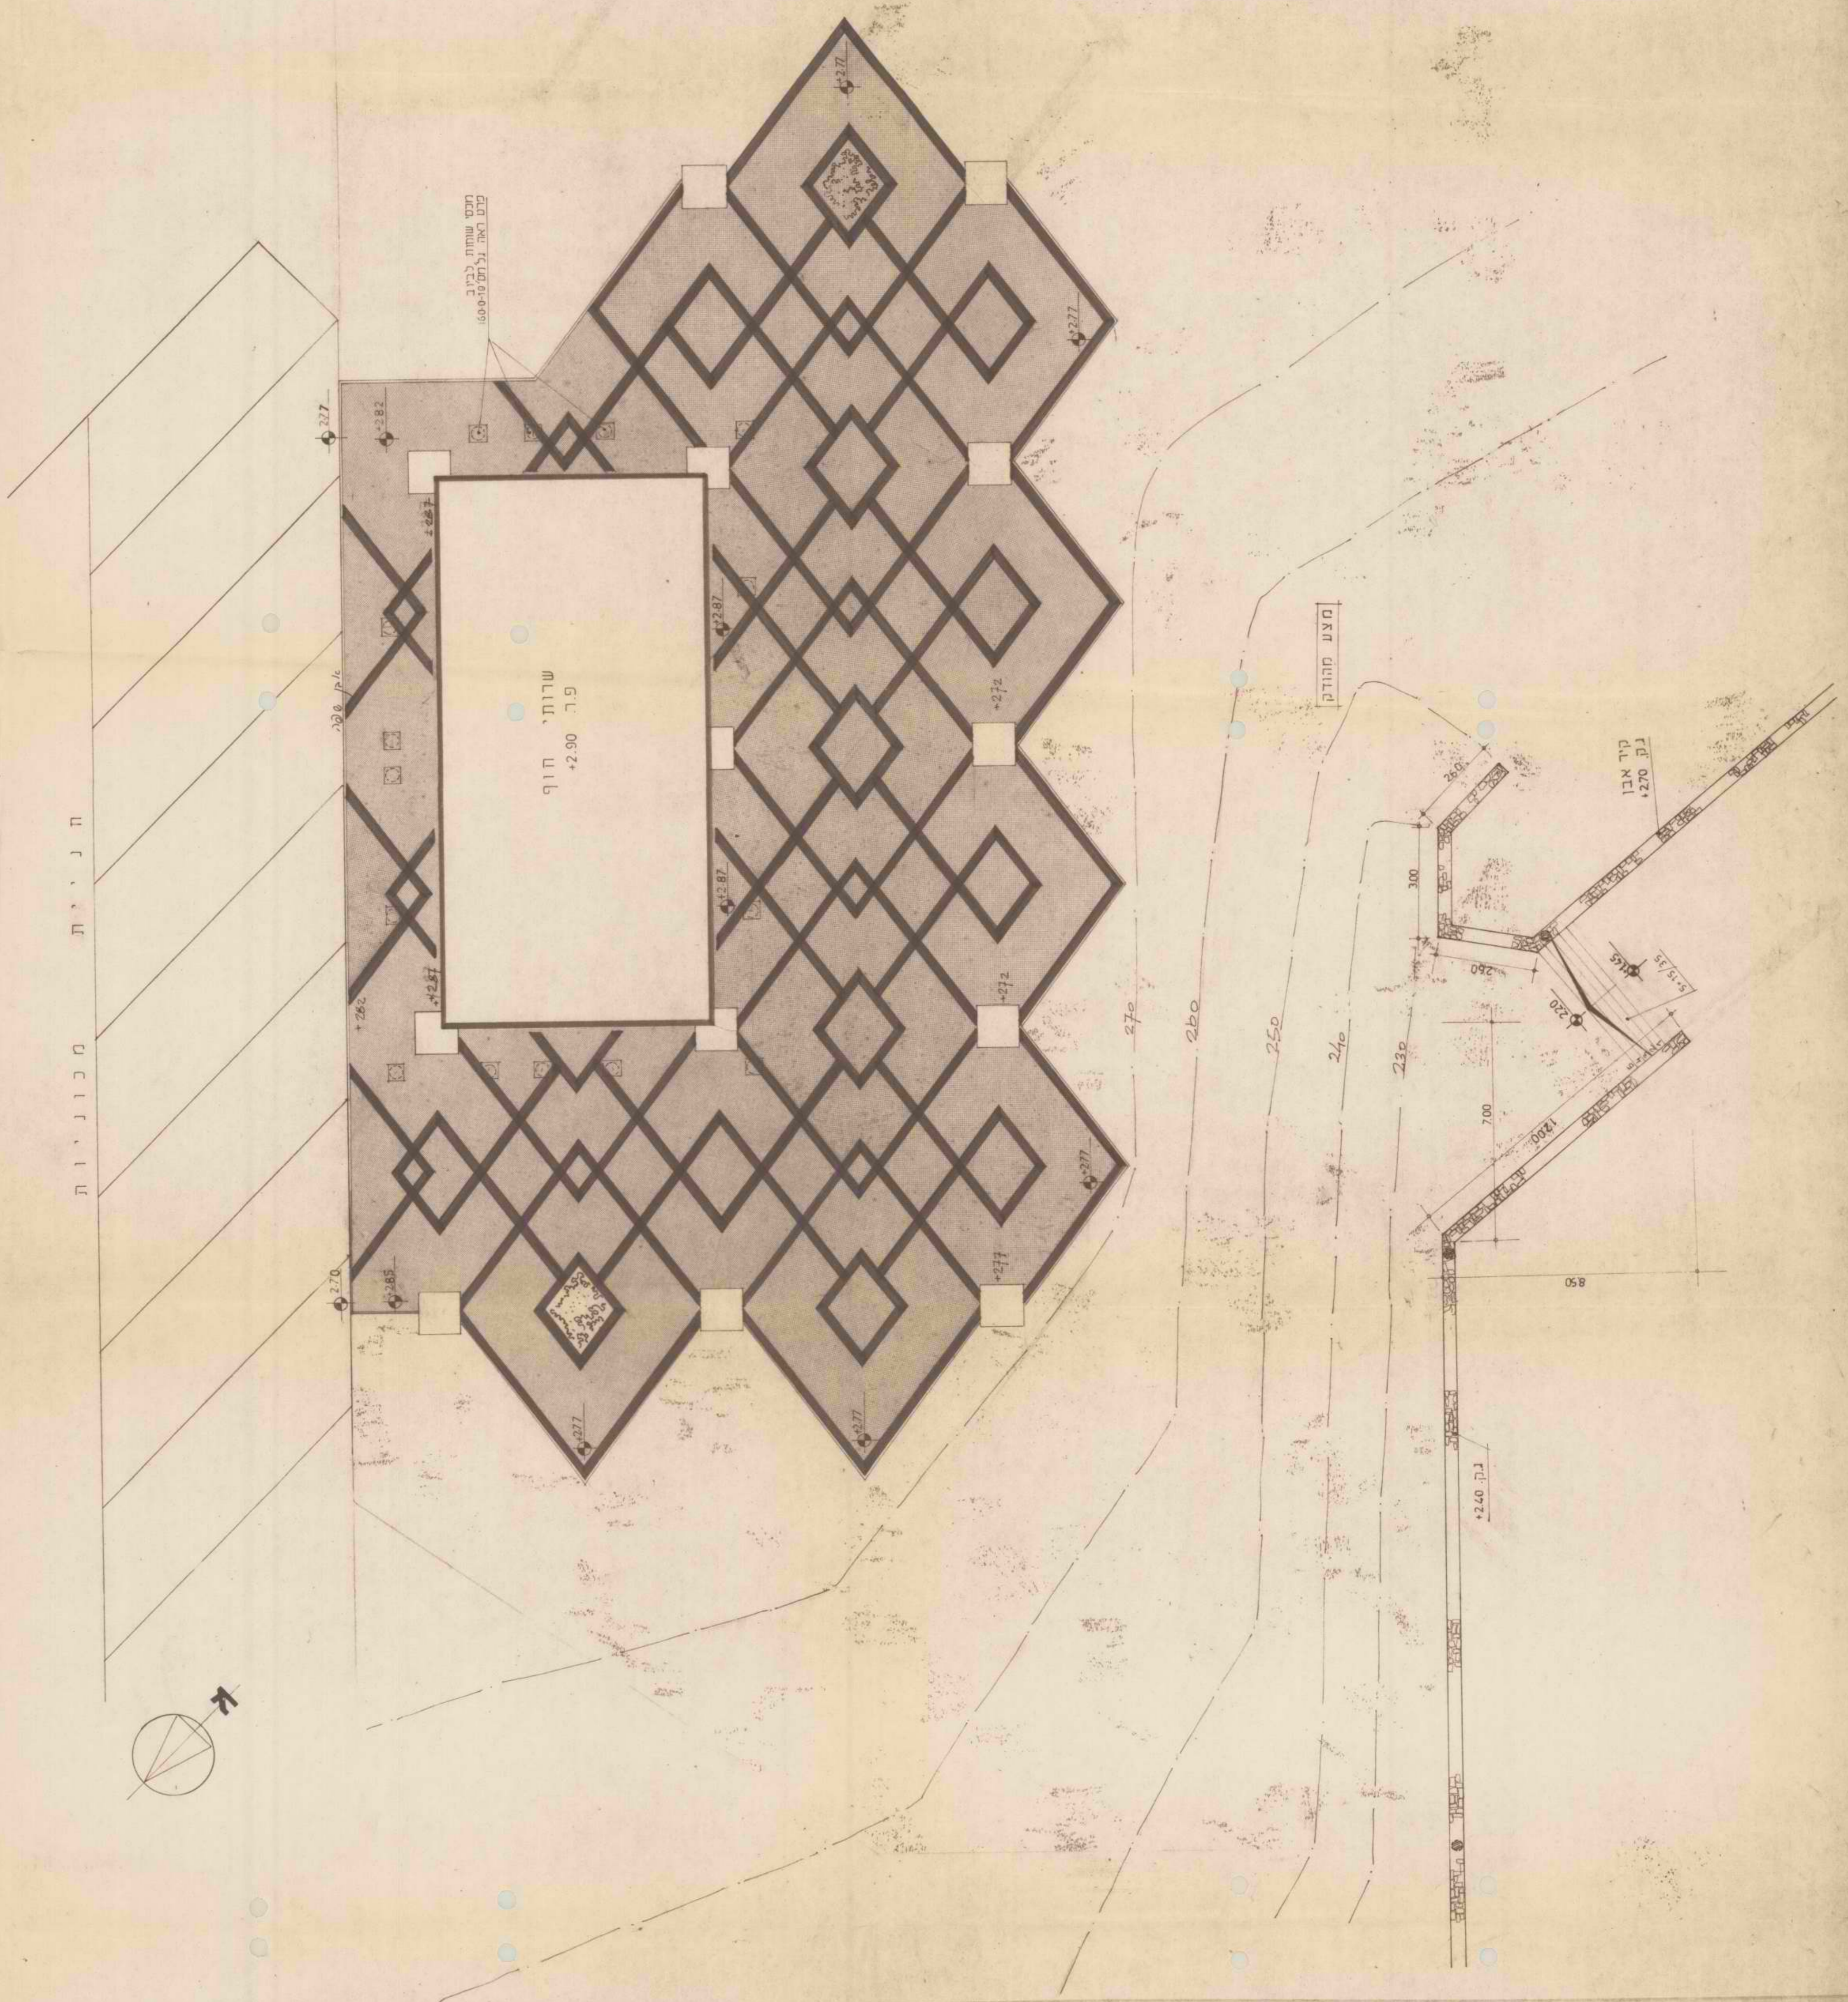

ת.נ.י.ת. מ.כ.נ.ו.י.ו.ת.

תאריך	שטחים	תוכנית
27.8.77	4,100	תכנית ריצוף סביב מבנה שירותי-חוף
תפוצה	מטרים	160-0-04
מס	מטרים	ד"ר זרוב
מס	מטרים	תכנית ריצוף סביב מבנה שירותי-חוף
מס	מטרים	לד"ר אדריכלים כהן
מס	מטרים	רח"א ח"מ 101 בי"א 22822
מס	מטרים	16/76