

מדינת ישראל

גנזך המדינה

משרד

החברה הממשלתית למידות

מס' תיק

קצבין - פארק קצבין

מס' אמות/תכניות 3

קנה מידה 1:100

12/02 - 12/02

מס' תיק מקורי

3/3

שט תיק: מפות פרויקטים - קצבין: פארק קצבין

מזוזה פלז: 1662/3-רש


מזוזה פריט: 000gbvj

כתיבת 3-11-9-315-3 תאריך הדפסה: 18/10/2018


מחלקת

תכנון אמות/תכניות


חוק א-א

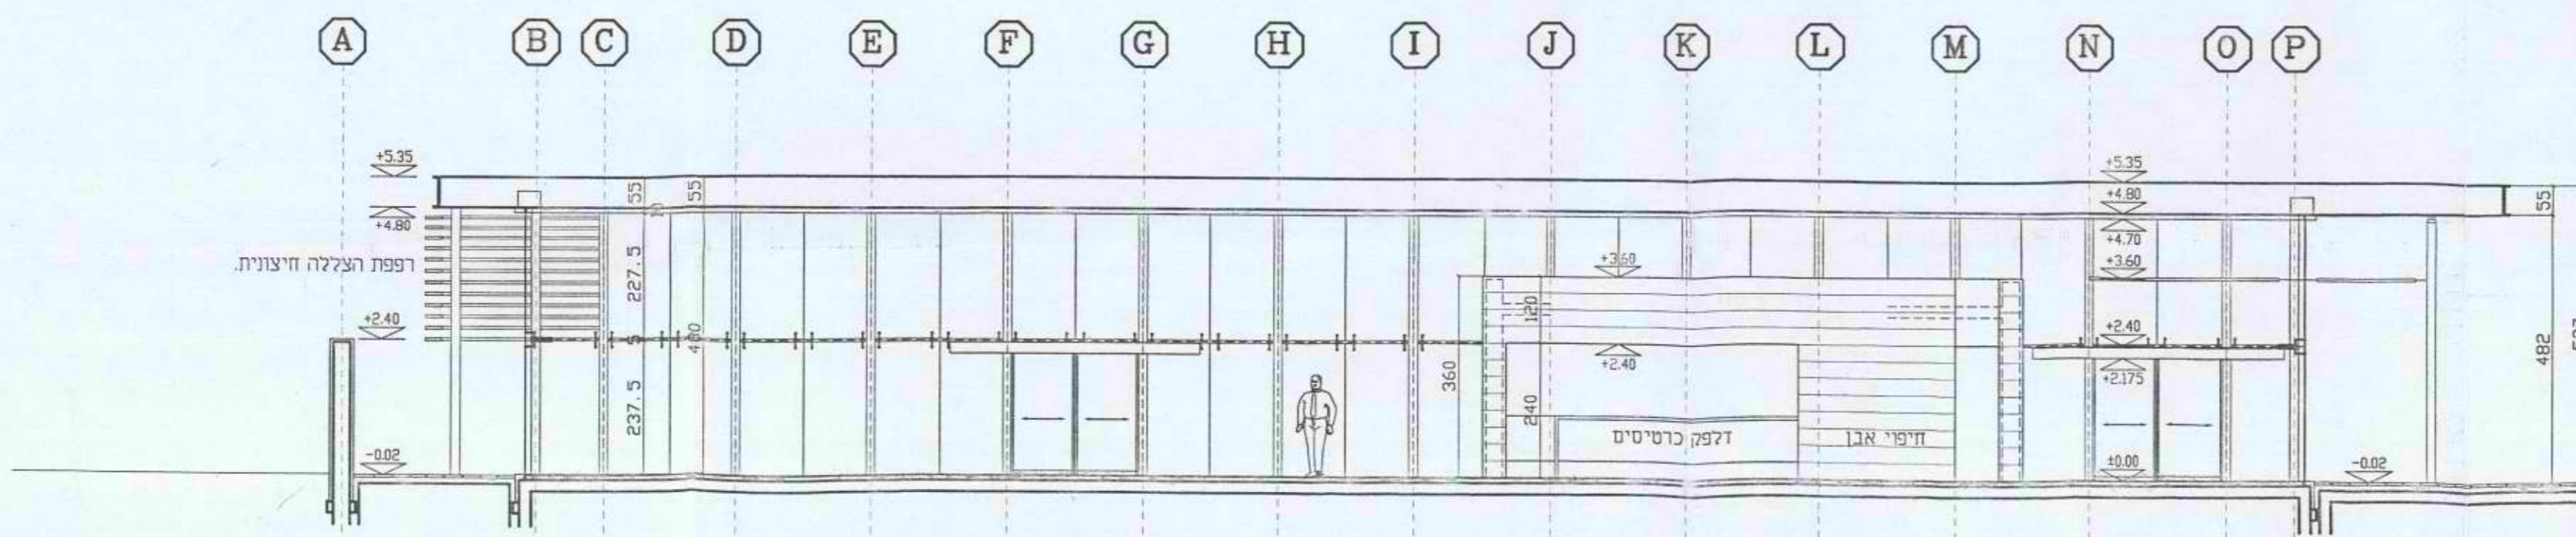


חוק ב-ב

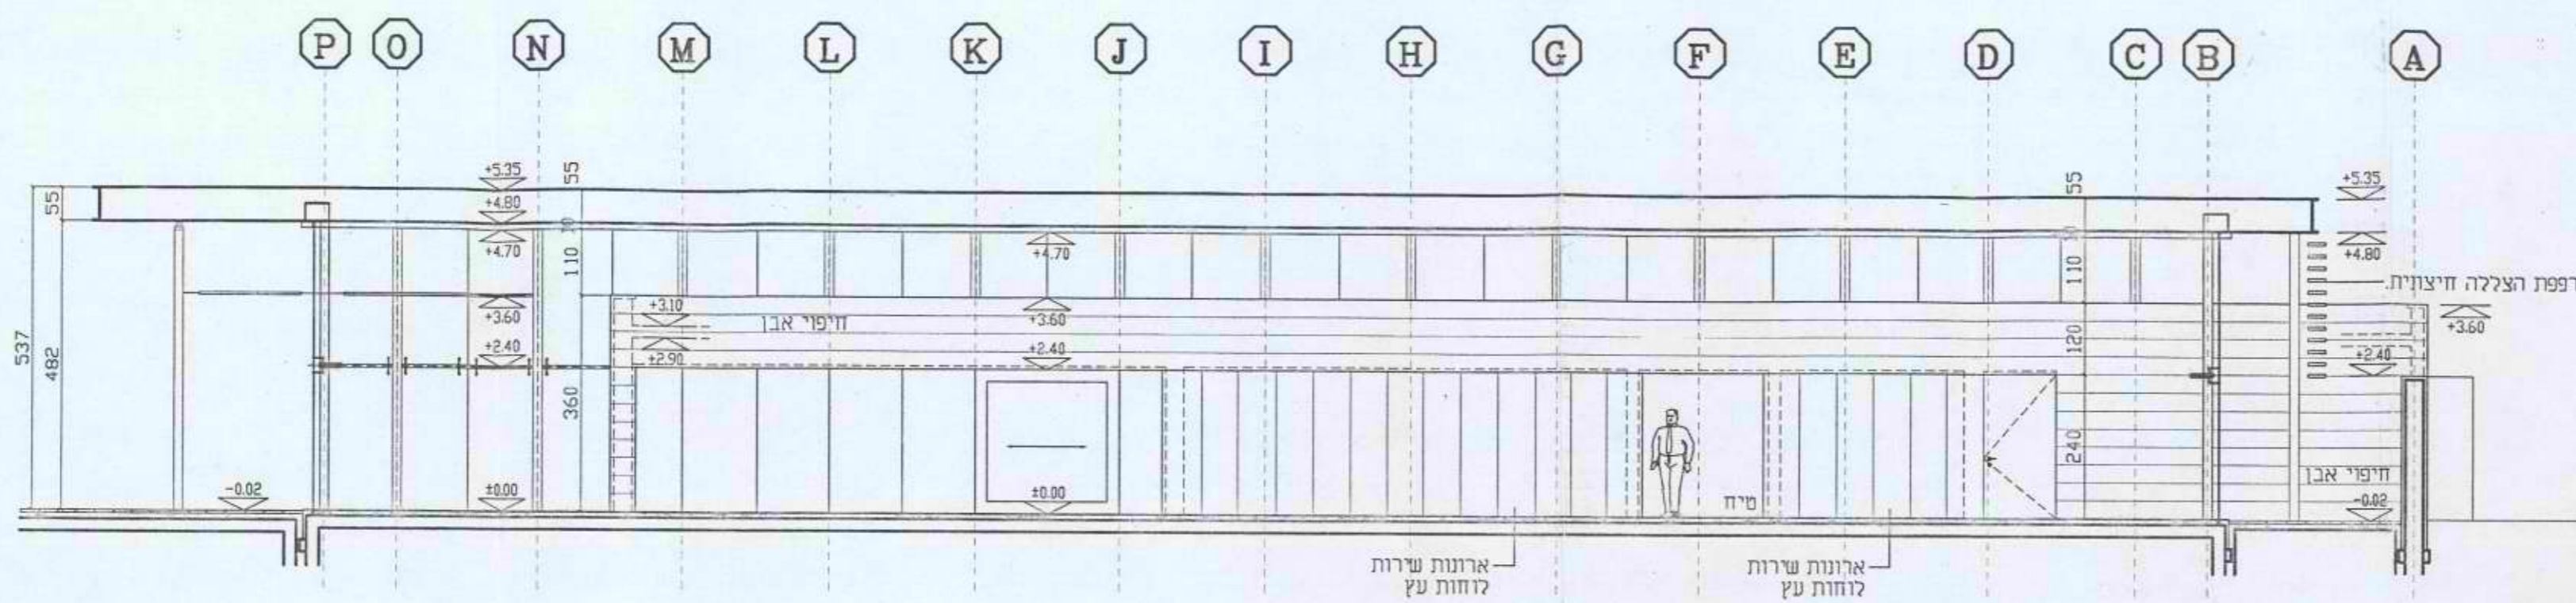

חוק ג-ג

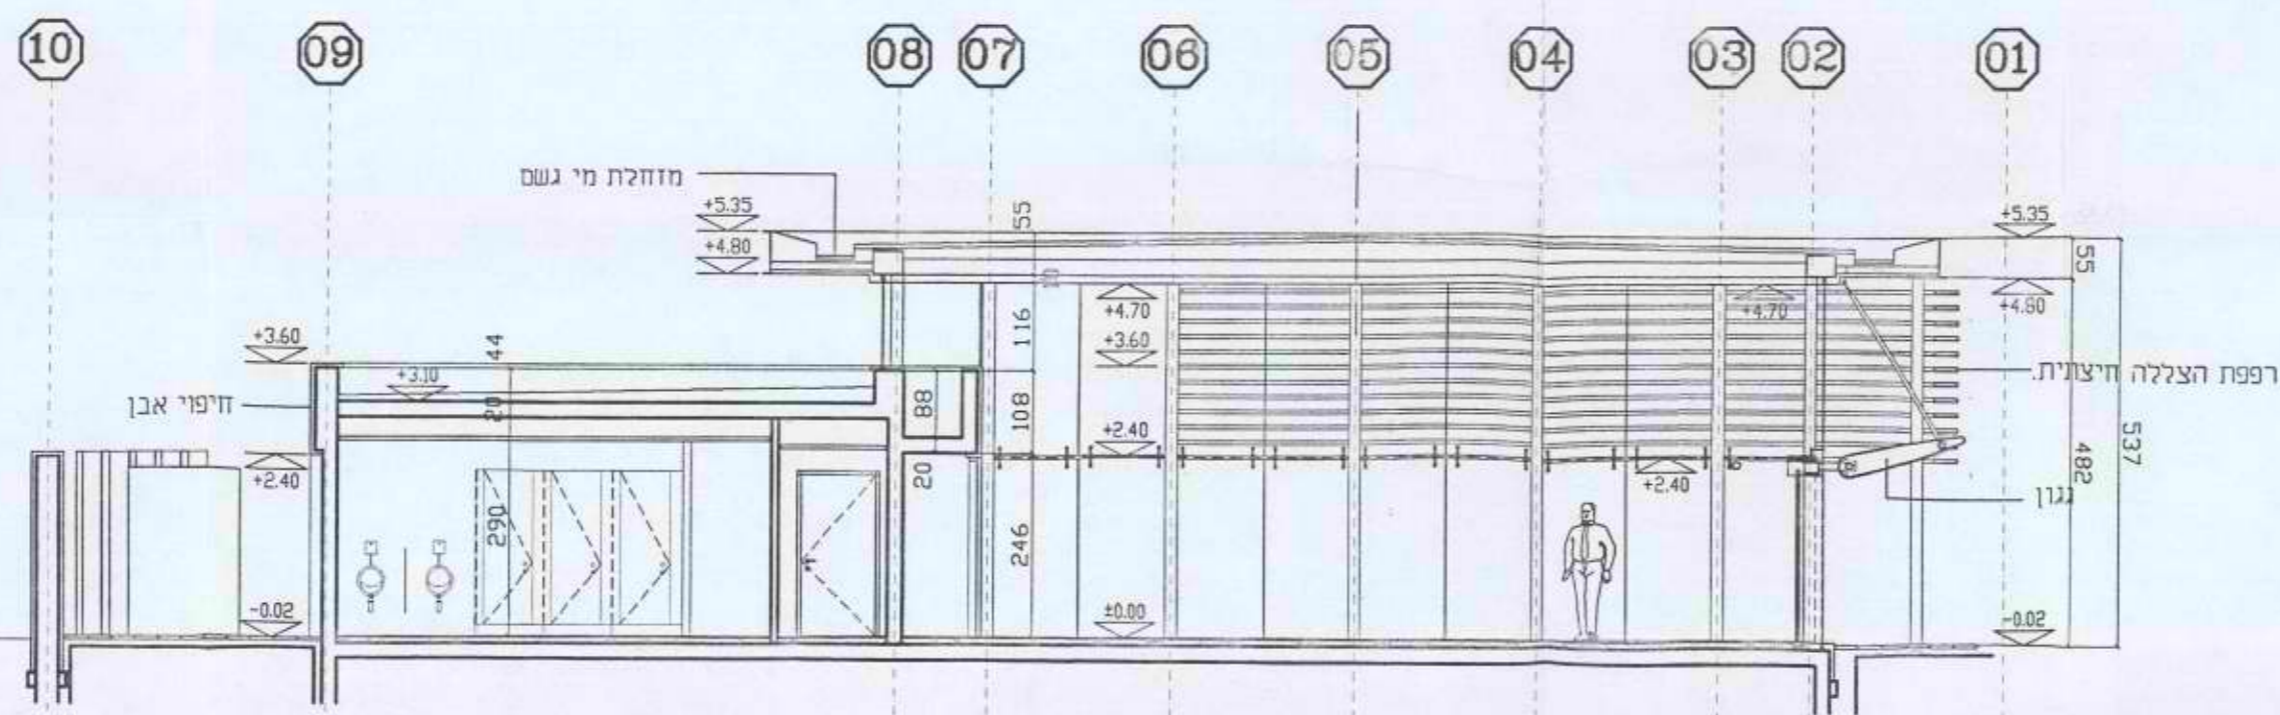

חוק ד-ד

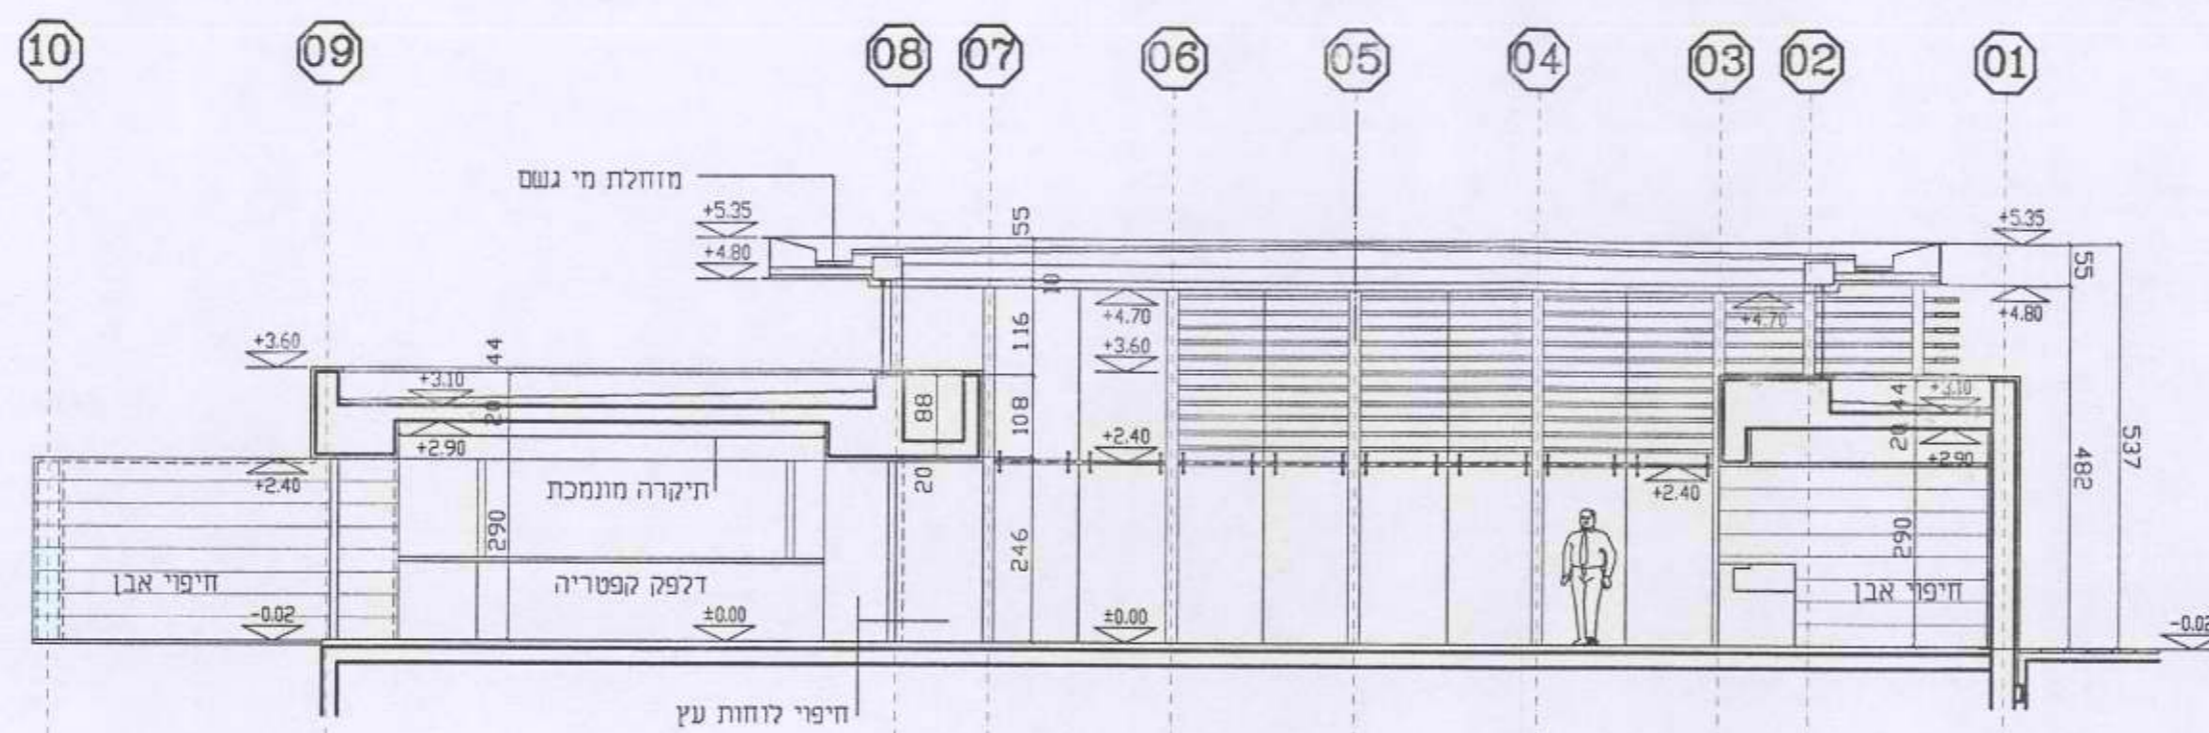

כל הזכויות שמורות ל: "דגן מושלי ארכיטקטים בע"מ"
 עוסק מורשה 512174806
 המכון הון רבע הבער של חנניה זו זכויות היוצרים בה אין כעשה כל
 שמש בתכנית זו ברעיונות המלומים בה לא אשר מראש ובכח של המחננו
 המכב אורי כנדיקת החנוניה והמחמחו בתוסף על המכב רבתי את כל
 הפרדת ועל כל שעות או א המחאה עליו להודיע למחננו. אין להכב שדות ע"י
 מדידה בשטחים מחננו (יש יועץ אשר שמו רשום טעל שם האדריכלי חנניה
 זו נוסח כבוד במשרדו המפעילת והמחננו למחננו
 אין חנניה זו להכיצע לכל כל האשרים המחמחים מכל הרשיות

DESCRIPTION		תאור
תאריך	08.12.02	לעין
PO		

DISTRIBUTION		הוצאה
מספר	תאריך	יועצים
08.12.02		

DATE	APPROVED	אישור תכנית
08.12.02		


FOR CON.
 FOR BID
 FOR REVIEW

CLIENT	מבנה כיסה
PROJECT	פארק קציר
DESCRIPTION	חתיכים
PREPARING	א-א ב-ב ג-ג ד-ד
NO.	1356-G-3

SCALE	1:100
DATE	08.12.02
PROJECT	1356
DATE	08.12.02

DAGAN MOCHLY
 ארכיטקטים בע"מ
 Architects Ltd.

רח' רוזנברג 8 בני ברק 08-9272066 טל. 08-9272066 פקס 08-9272069
 ת"ד 39032 - תל אביב 39032 - ISRAEL FAX 972-4-8578069
 e-mail: m-elad@internet-zahav.net

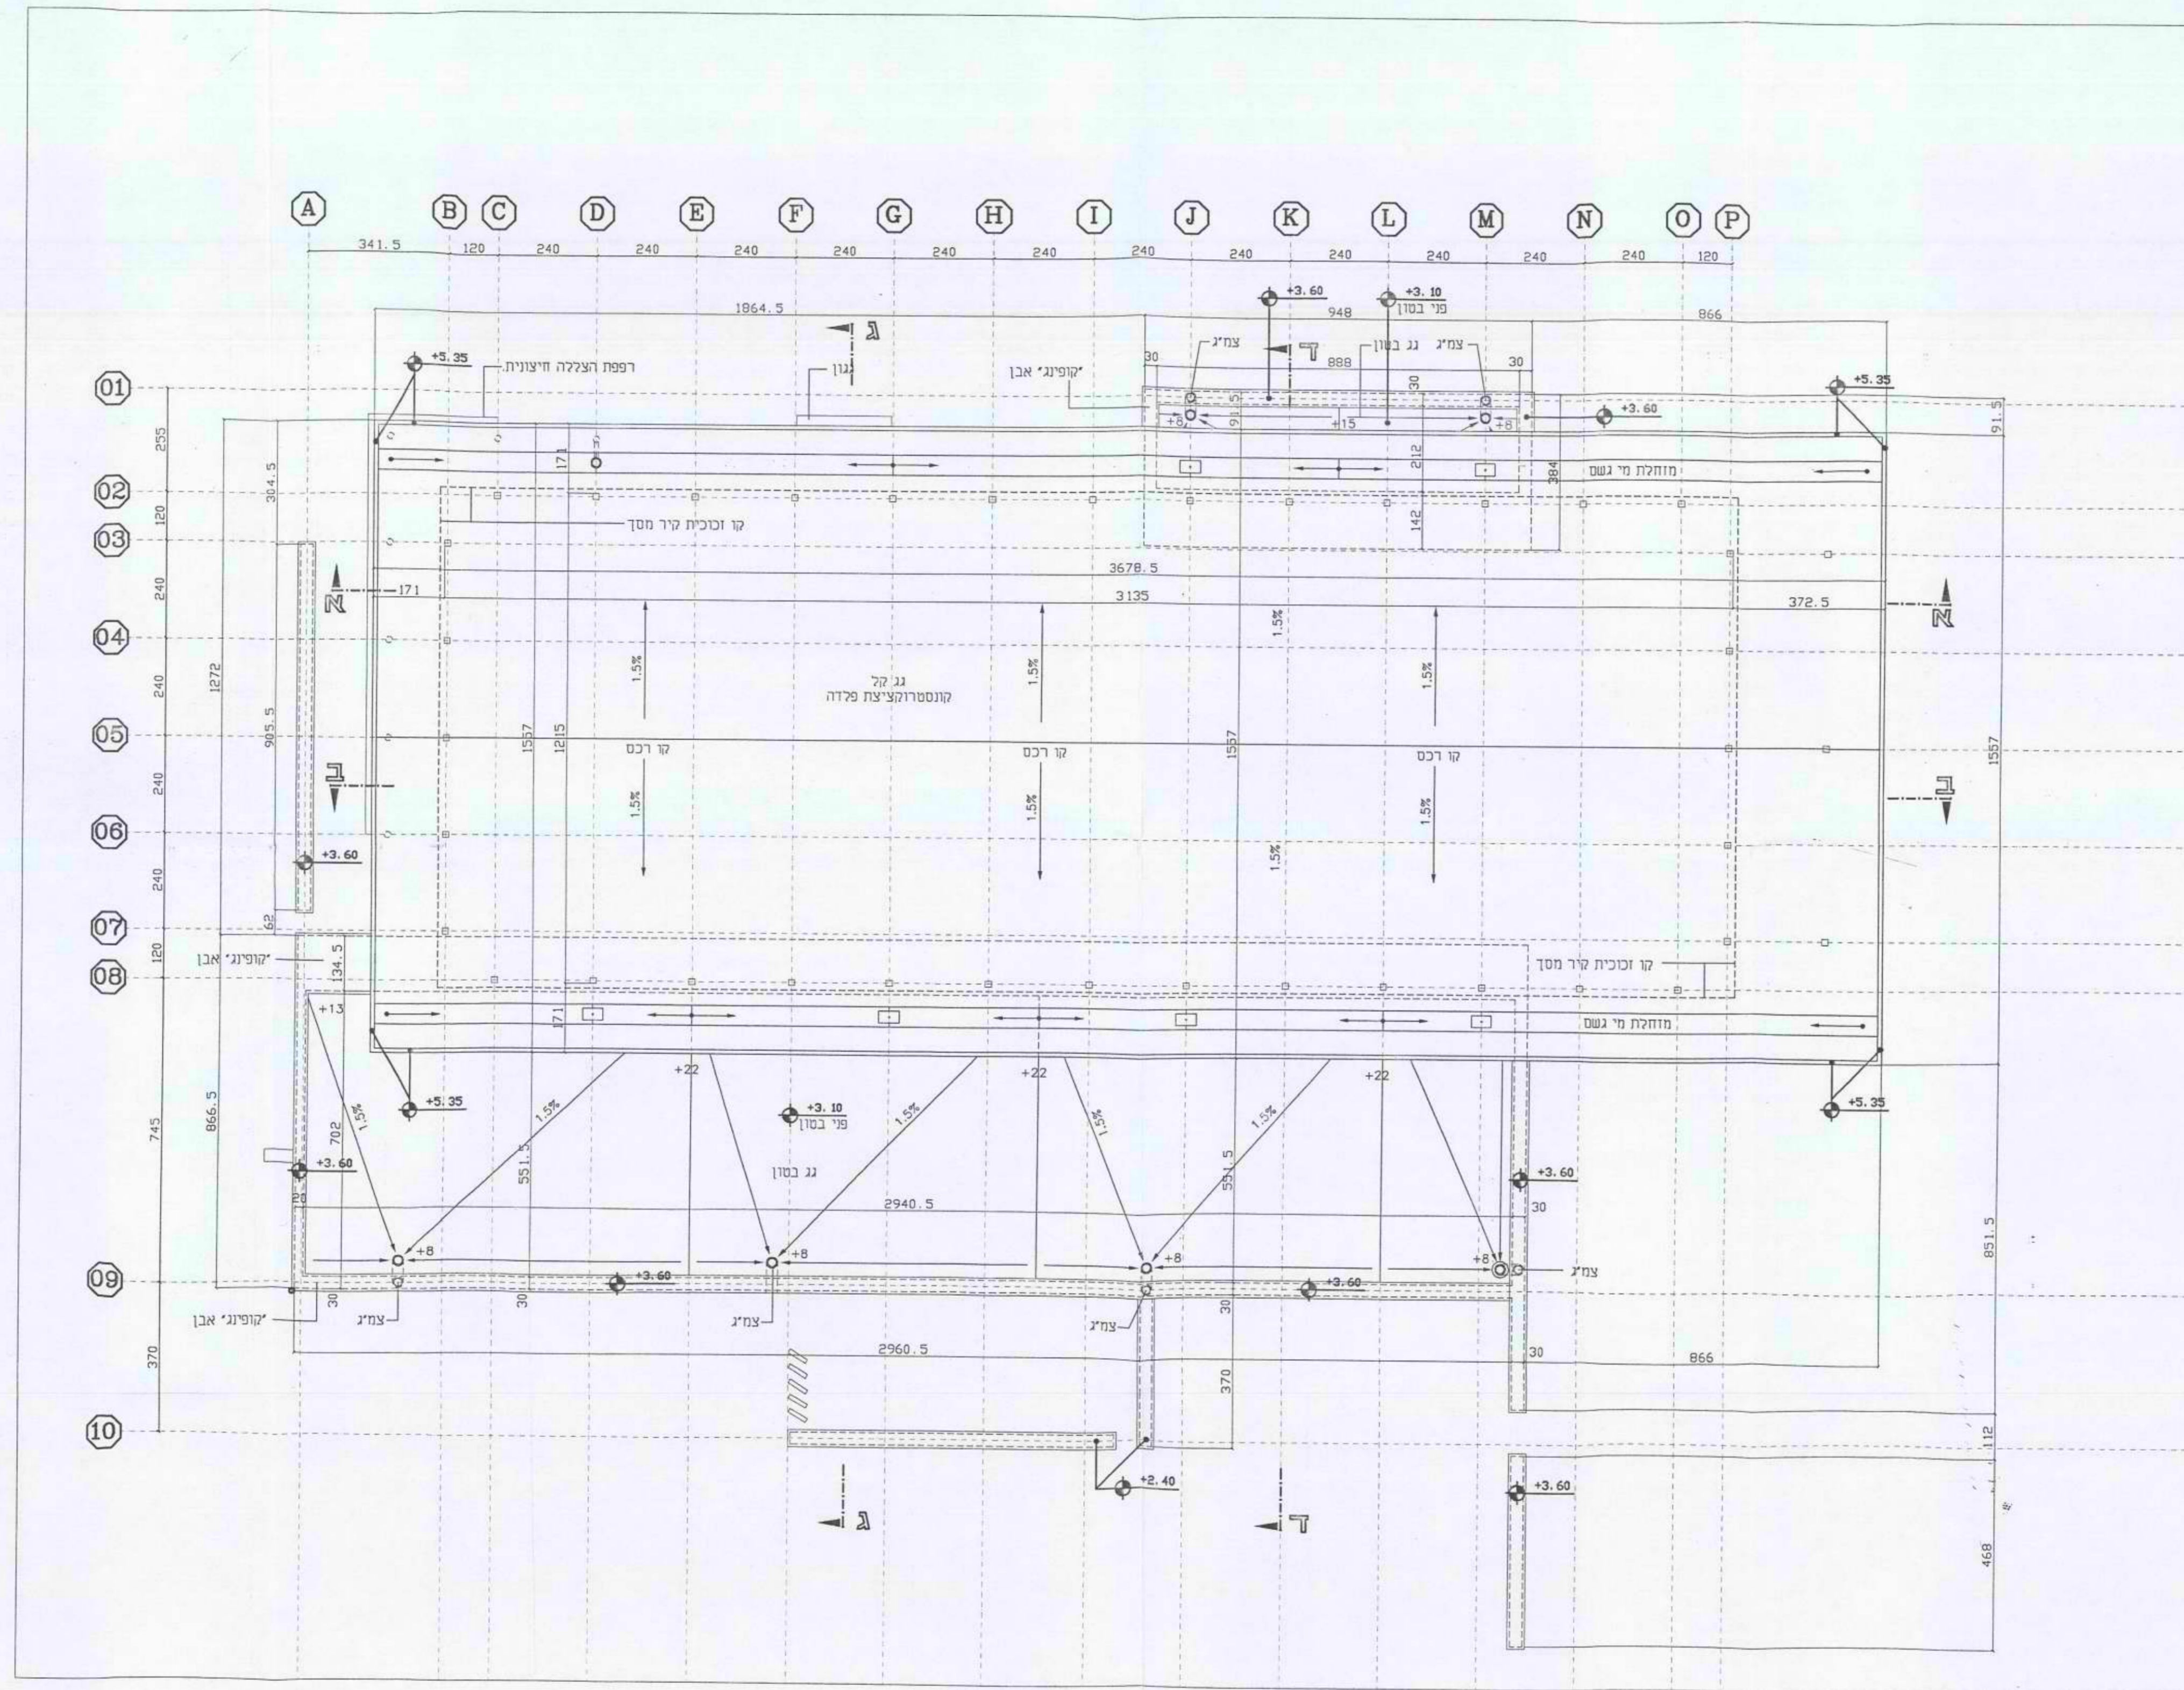

כל התיבות שמורות כ: "דגן מושלי ארכיטקטים בע"מ" 51274806 מרשה

המתנה היא הבעל הבערי של תכנית זו ותינתן הוצרים בת אין לעשות כל שימוש בתכנית זו בדעינת המרשה בה כלא אשר מראש ובכבוד של המכנה

הכביע אחרי כבידת התכנית והמאמין במסגרת על המכנה כביע את כל המידות ועל כל שטח או אי המאמין עברי לנרדד המכנה אין כביע פירות ע"י מידה במרשה מרשה וישו יועי אשר שמו רשם מעל עם האור"ל בתכנית זו נושא כבוד באחריות המאמנית והמכנה תכנית אין תכנית זו לביצוע כלא כל האישורים המאמנים מכל רר שיות

DESCRIPTION		תאור	
תאריך	לעיון	PO	
08.12.02			

DISTRIBUTION		תביעה	
תאריך	DATE	יועצים	CONSULTANTS
08.12.02			

APPROVED **אישור תכנית**


לביצוע FOR CONS. **למכרז** FOR BID **לעיון** FOR REVIEW

CLIENT	המוכר
PROJECT	מבנה כניסה פארק קצרין
DESCRIPTION	תוכנית גגות
SCALE	1:100
PROJECT PHASE	לעיון
PROJECT NO.	1356
PROJECT DATE	08.12.02
PROJECT CHECKED	D.MOCHLY

DAGAN MOCHLY Architects Ltd.

דגן מושלי ארכיטקטים בע"מ

רח' הירושלם 8 בנין כרמלים כ"ב 972-4-8578066 טל. 39632 - ISRAEL FAX 972-4-8578069 טל. 39032 תל אביב
 טל. 39032 תל אביב e-mail: d-mo@net.net

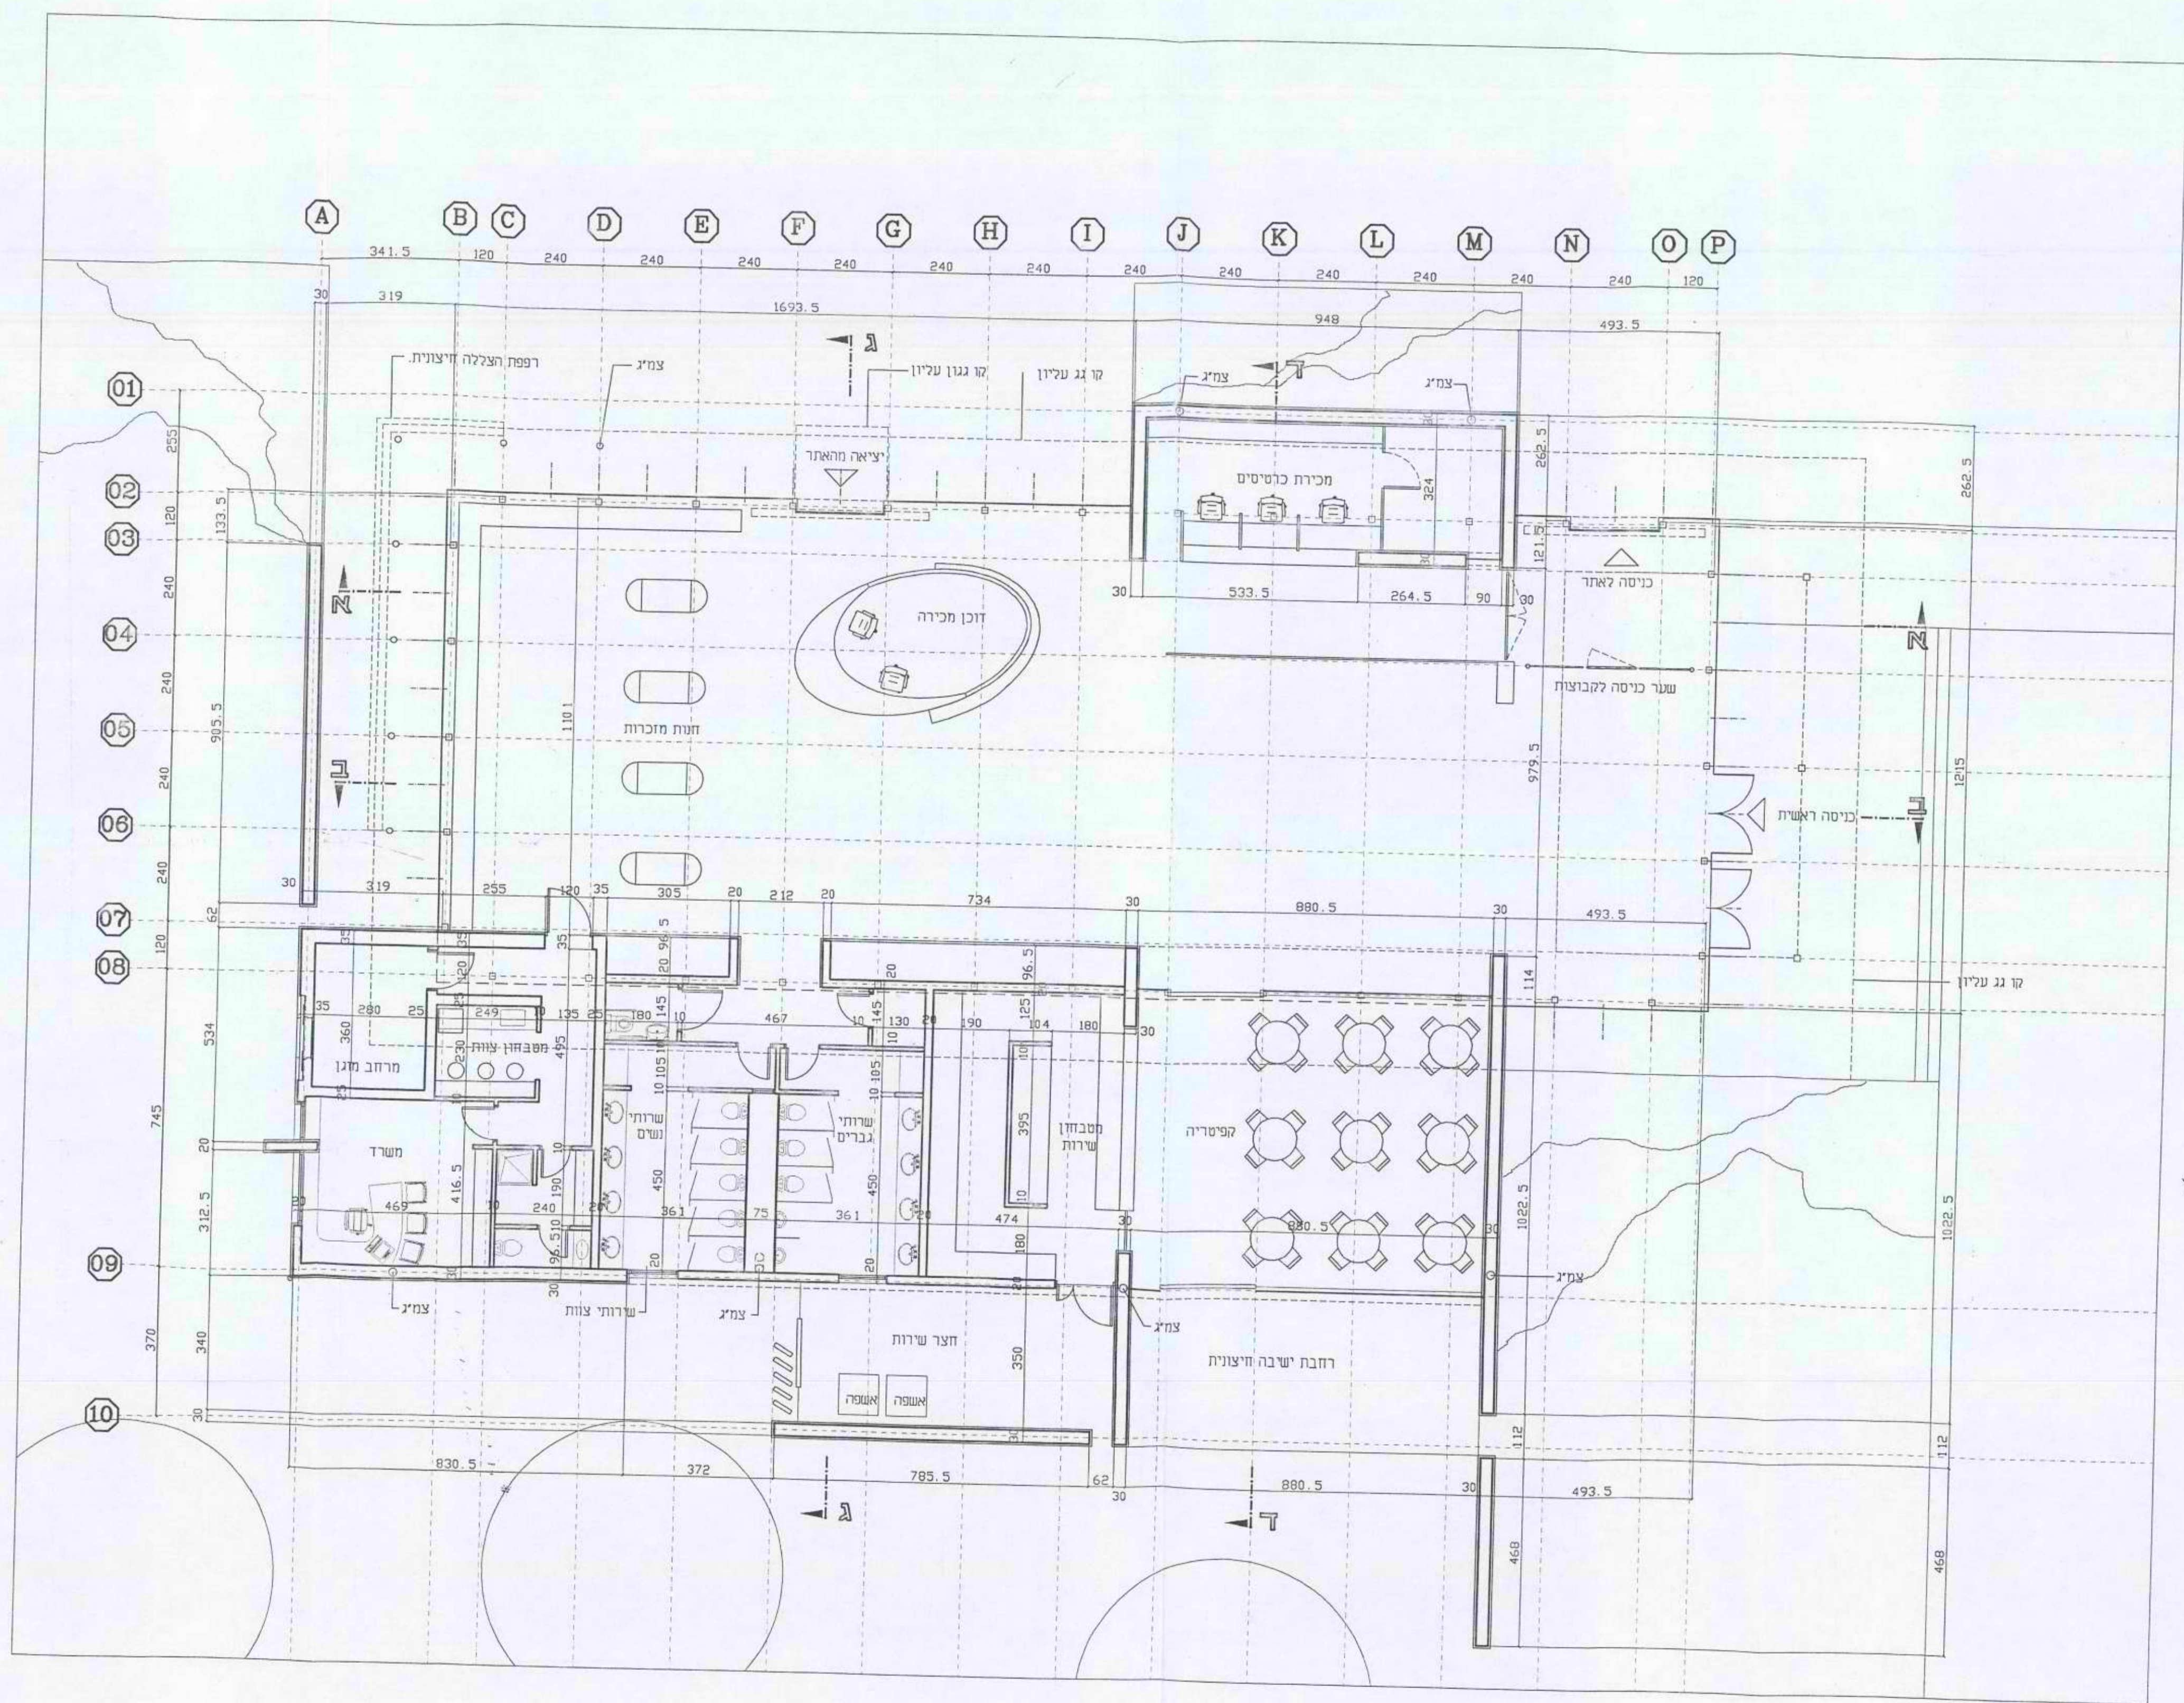

כל הזכויות שמורות ל: דגן מושלי ארכיטקטים בע"מ
 עוסק תורשה 512174806

התכנון והעל העל הבכיר של תוכנית זו וזכויות היוצרים בה אין לעשות כל שימוש בתוכנית זו בדיעבד והתמסר בה כלא אשר יראו ויכתבו על המכשיר המוצג אחריו כבדיקה והוכחה והתאמתו בתוספת על המכשיר ככלי אי-מדידות ועל כל סוגיה או אי-התאמה עליו המוצגים והמוכרים אין לטעון פדות ע"י מדידה בשטח מלבד וזו יתקן אשר שמו רשום מעל שם האדריכל בתוכנית זו נושא כבוד באחריות ובאחריות והתחייבות לתוכנית

אין תכנית זו כביצוע כלא כל האפשרים והתאמות מכל הרשיות

תאור		DESCRIPTION	
תאריך	PO	תאריך	PO
08.12.02			

תוכנית		DISTRIBUTION	
קבלנים	יועצים	יועצים	יועצים

תאריך: 08.12.02

אישור תוכנית

APPROVED

לביצוע FOR CONS.
 למכרז FOR BID
 לעיקן FOR REVIEW

חברת המספקות הנלוות
 דואר נכנס
 - 9-12-2002
 לטיפול

CLIENT: **מבנה כיסה**
 PROJECT: **פארק קצין**
 DESCRIPTION: **תוכנית מפלס כיסה**
 DRAWING NO.: **1356-G-1**

SCALE: 1:100
 PO: תאריך/תוספת
 DATE/REVISION: 08.12.02
 PROJECT PHASE: לעיקן

PROJECT NO.: 1356
 DATE: 08.12.02
 DRAWN BY: D.MOCHLY
 CHECKED BY:

DAGAN MOCHLY
 ארכיטקטים בע"מ
 Architects Ltd.

רחוב הירוק 8 בנין ב' תל אביב 6109903
 30 KARMELIM BUILD. TEL. 972-4-8578066
 39032 - ISRAEL FAX 972-4-8578069
 TRAT HAKARMEL 39032 - ISRAEL FAX 972-4-8578069
 e-mail: melad@internet-zohav.net