

מדינת ישראל

גנזך המדינה

מס' תיק

משרד

החברה הממשלתית לחינוך

מזכה בית צ"ד א - מועצה אזורית  
גולן  
מס' אמות/תכנית 3

תקן מיני 1:200  
6/02 - 12/01

שם תיק - מפות פרויקטים - מועצה אזורית גולן מצבה  
בית צידא

מזוזה פלז 1662/5-רש

מזוזה פריט: 000ghv

תאריך הדפסה 18/10/2018

מס' תיק 3-315-11-9-3



מחלקה  
אמות/תכנית

מס' תיק מקורי  
3/5

חמ"ת

מוא"ז גולן

מכרז חוזה מס'

**מצפה בית ציידא**  
עבודות פיתוח

**חוברת פרטים**

יוני 2002

חנה לבנה      אדריכלות נוף  
יעד ד.נ. משגב      20155  
טל: 04-9909889 פקס: 9909887

## רשימת הפרטים

1. שביל אספלט עם פסי אבן ושפה מאבן בזלת ממבניה משנית
2. פס אבן בשביל אספלט
3. מדרגות אבן גיר מלבנית מסותתת
4. קיר ישיבה מאבן בזלת בניה משנית
  - א. עם קופינג מאבן גיר מסותתת
  - ב. ללא קופינג
5. שילוב לוח הסבר תצפית קיים בקיר אבן
6. סככת גפנים
7. שילוב קרמיקה עם כיתוב באבן בזלת מנוסרת
8. א. "נתיב הסלעים" ודולמן
  - א-1 נתיב עם אבן עליונה
  - א-2 הנתיב עם סלעים בגובה משתנה
  - א-3 פריסת דופן נתיב הסלעיםב. פינת ישיבה תחומה עם אבני בזלת
9. א. ריצוף אבן "יפו" עם פס מאבן גיר מסותתת
  - ב. ריצוף אבן גיר מסותתת.
10. שולחנות ומושבבים מאבן בזלת
11. סלע ישיבה מאבן בזלת מנוסרת
12. שלט כניסה מקרמיקה משולב בקיר אבן בזלת
13. מסלעה מאבני בזלת
14. ריצוף אבן לקט באי תנועה
15. סלע בזלת משולב בקיר ישיבה

כבול מצויץ אפורים  
או אספלט


לביד אספלט

כבול אספלט  
או מצויץ

ל"א אספלט מדרכות  
ריסוס שיטון לפי וחה  
בכמות וק"מ/מ"ר ס"א  
20 ס"מ מצ"א ס"א

אבן ל"ב מאבן  
הצלת המניה משנית

אבן לפה מאבן הצלת המניה משנית  
המידות מינימום 20/40 אובה 25 ס"מ

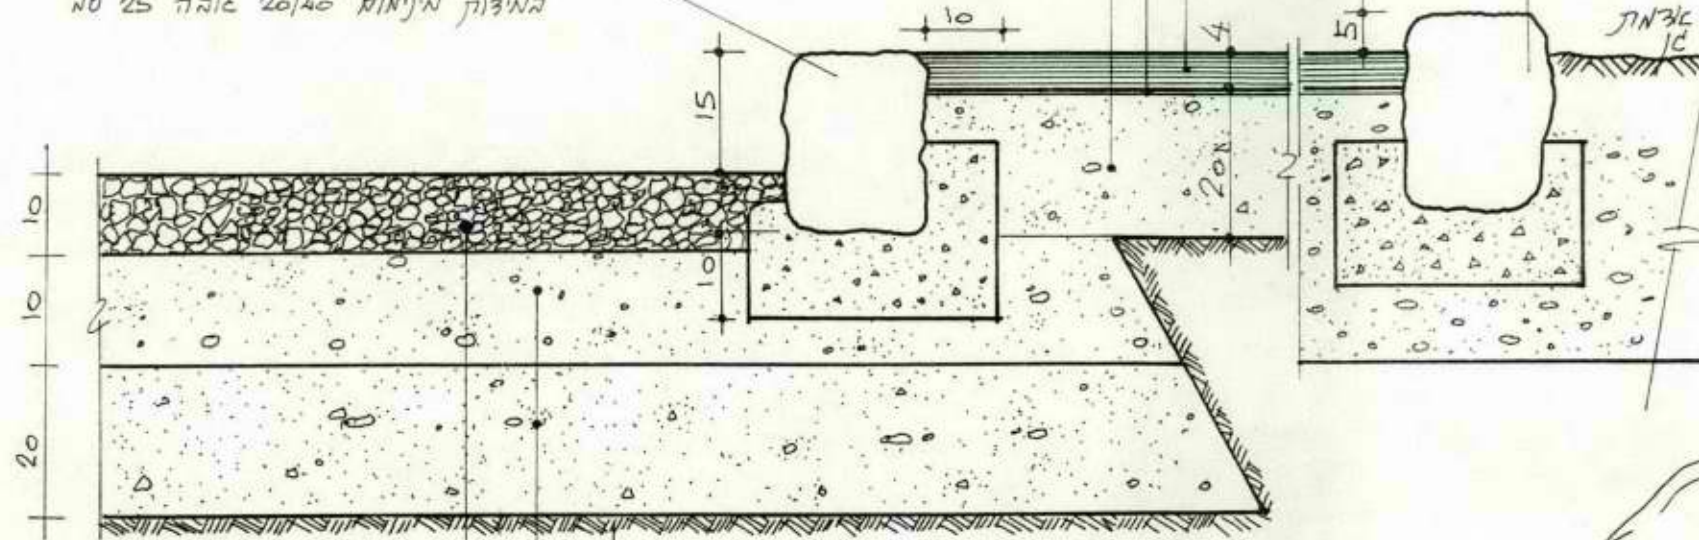


10 ס"מ מצ"א אפור (הצלת גרוסה)

2 שכבות של מצ"א ס"א  
מהודק לצפיפות של 98% מהמקט  
לתית מהודקת לצפיפות של 90%  
של המקט לאחר הרטבה

חתך אקרדוני  
1:10

אינו עירדה איילב  
מחלקת בנין  
מ"מ 8955


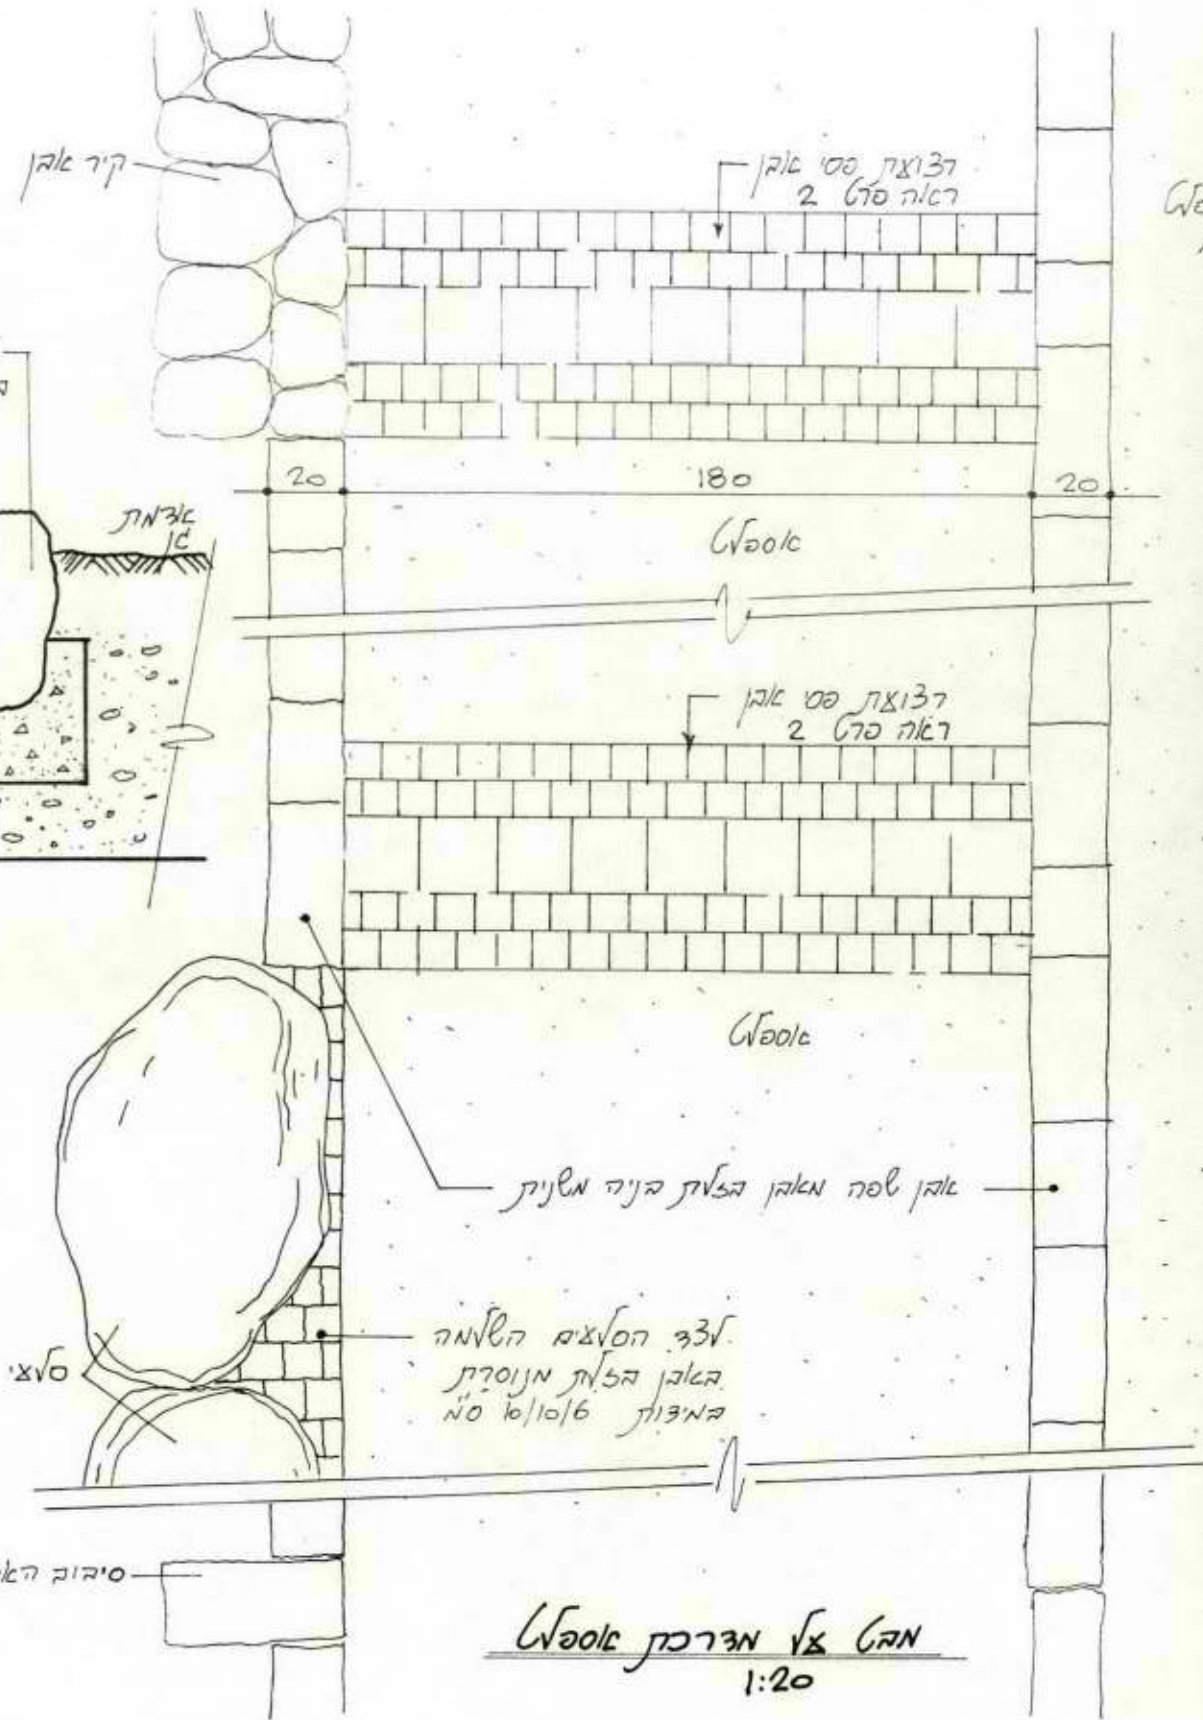


מחט א"ל מדרכות אספלט  
1:20

הצדה:  
אפלטות אסיבה האבן ה-90  
תילקף המהיק הביצוע צ"י ס"מ האבן לתוסוף

מצפה בית ציידא

שביל אספלט - עם פסי אבן ושפה מאבן בזלת בניה משנית

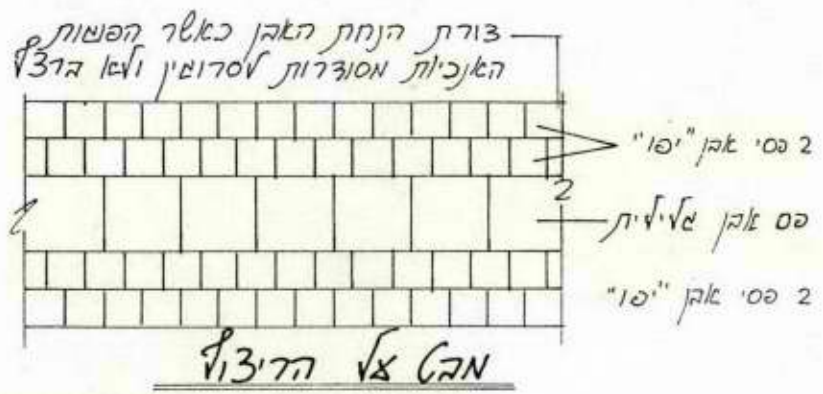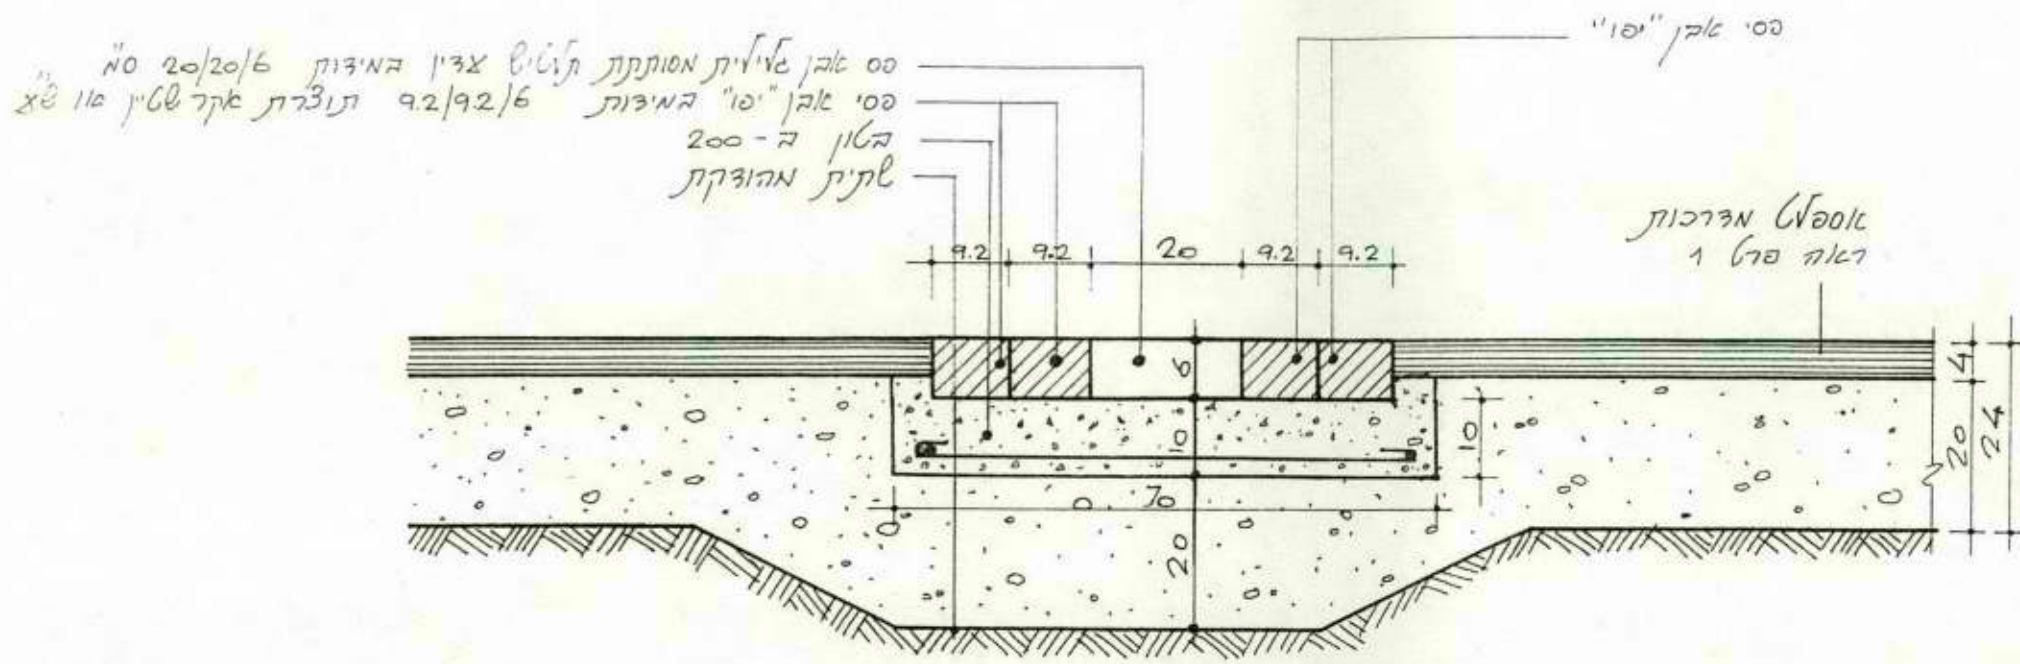

- הערות
1. דיצוף פסי האבן: 2 שורות אבן יסו'
  2. צורת הנחת האבן - גלירות כאלר הפשות האכיות מסודרות לסרוסין ולאו הדצ'.
  3. יל להביא את האבן לאילור האדריכל לפני היבוצ'
  4. יל להצב דוממו לאילור האדריכל לפני ההיבוצ'


אינג' עודה אילגני  
 מהנדס בנין  
 ת"ל תשס"ח 28458

חנה לבנה - אדריכלות נוף  
 יעד ד.ג. משגב 20155  
 טל. 04-9909889 פקס. 04-9909887

**מצפה בית ציידא**

פס אבן בשביל אספלט

רום המדרגה יעובד בעיבוד טובזה  
 והפינה תקוטט.  
 מדרגות מצופות אבן גיר גלילית  
 מסותתת בעיבוד שלטיש גס דז-כוני.  
 בטון ב-200.  
 שכבת אג"מ סוג א' מהודק  
 ע"ג שתית מהודקת היטב.

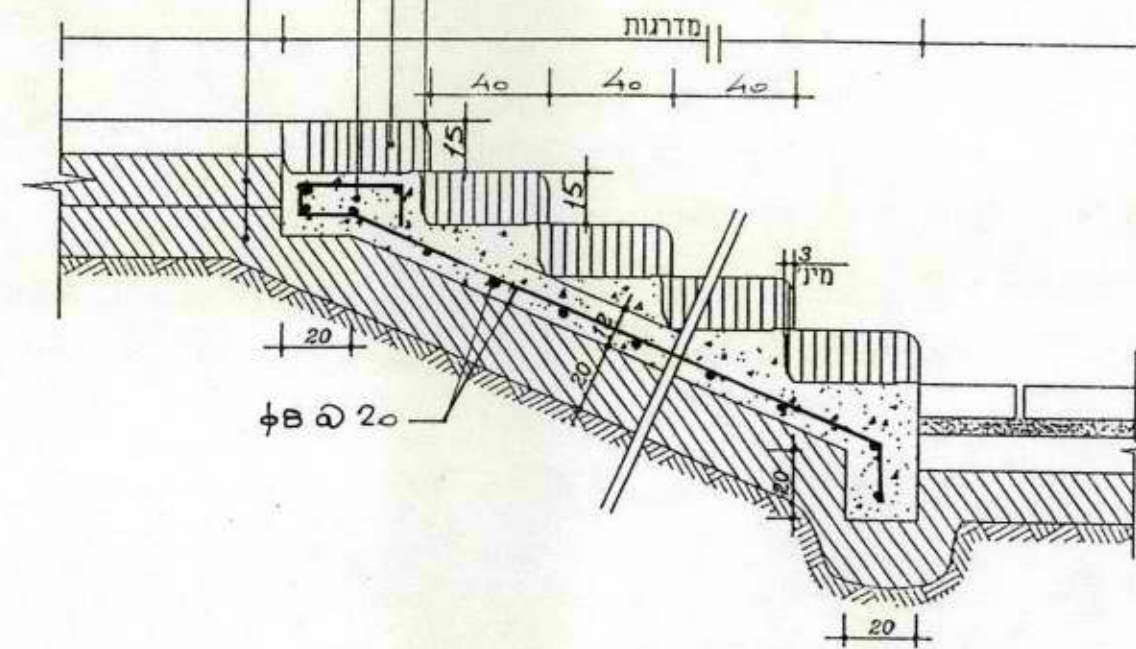


אריז יענדל איילמן  
 מהנדס בנין  
 יוסי רשום 18458



חנה לבנה - אדריכלות נוף  
 יעד ד.ג. משגב 20155  
 טל. 04-9909889 פקס. 04-9909887

**מצפה בית ציידא**  
 מדרגות אבן גיר מלבנית מסותתת


קופנים אבן שיר מלינית מסותתת  
 במודל ד/45/45 ס"מ. יש לסתת את  
 צידי האבן המלינים סתות עם  
 ציבוע פני האבן המלינים - קלאס צבין

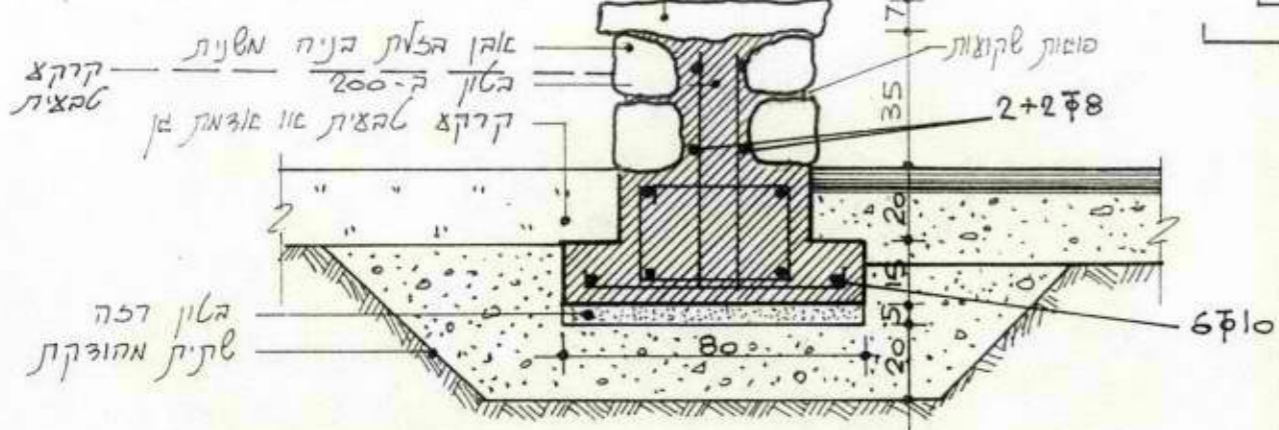

חתך הקיר ישיבה עם קופנים  
 1:20

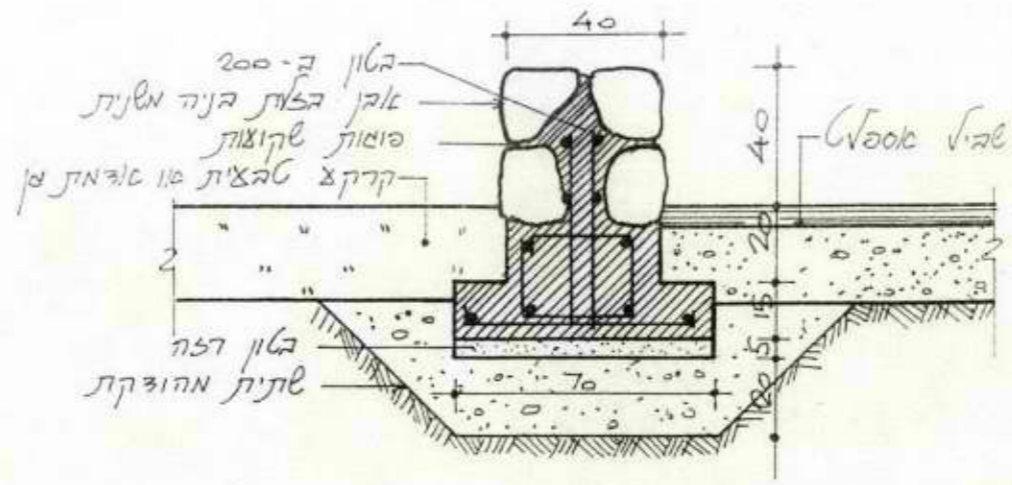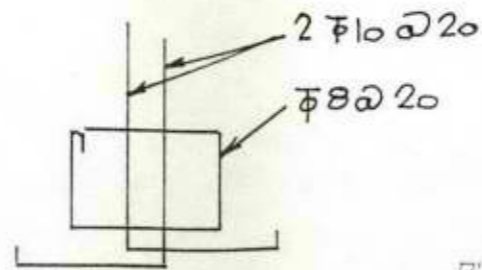

חתך הקיר ישיבה בלי קופנים  
 1:20

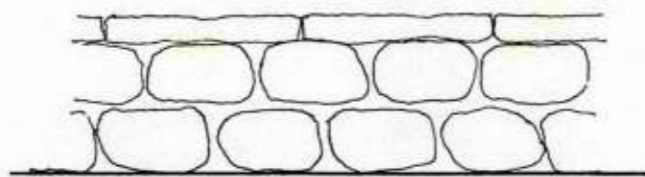


חזית קיר ישיבה עם קופנים  
 1:20

- הצרות
1. יש לקבל אישור האגריכל אל האבן המובאת לפני יתחילת הצבועה
  2. יש להצב צומחא לאשור
  3. אבן הלצות בניה מלנית במידות 25-20/40 - 20/20-15
  4. בניה הנידבכים הפוזות-אסרושין
  5. הוספת קופנים לסי תכנית הסיתוח
  6. יש לסתת את צידי האבן המלינים - סיתות עם צ' להידות ביד לפני קיבוע הקופנים
  7. ציבוע פני האבן המלינים הקופנים - קלאס צבין
  8. פלקיד הישיבה הוא קיר תומך אין צורך בצבוע אבן מתחת לפני הקרקע

אינג' עודה אילנג  
 מהנדס בנין  
 יסי רשום 84587

חנה לבנה - אדריכלות נוף  
 יעד ד.ו. משגב 20155  
 טל. 04-9909889. פקס. 04-9909887


קיר ישיבה מאבן בזלת בניה משנית א. עם קופינג מאבן גיר מסותתת ב. ללא קופינג

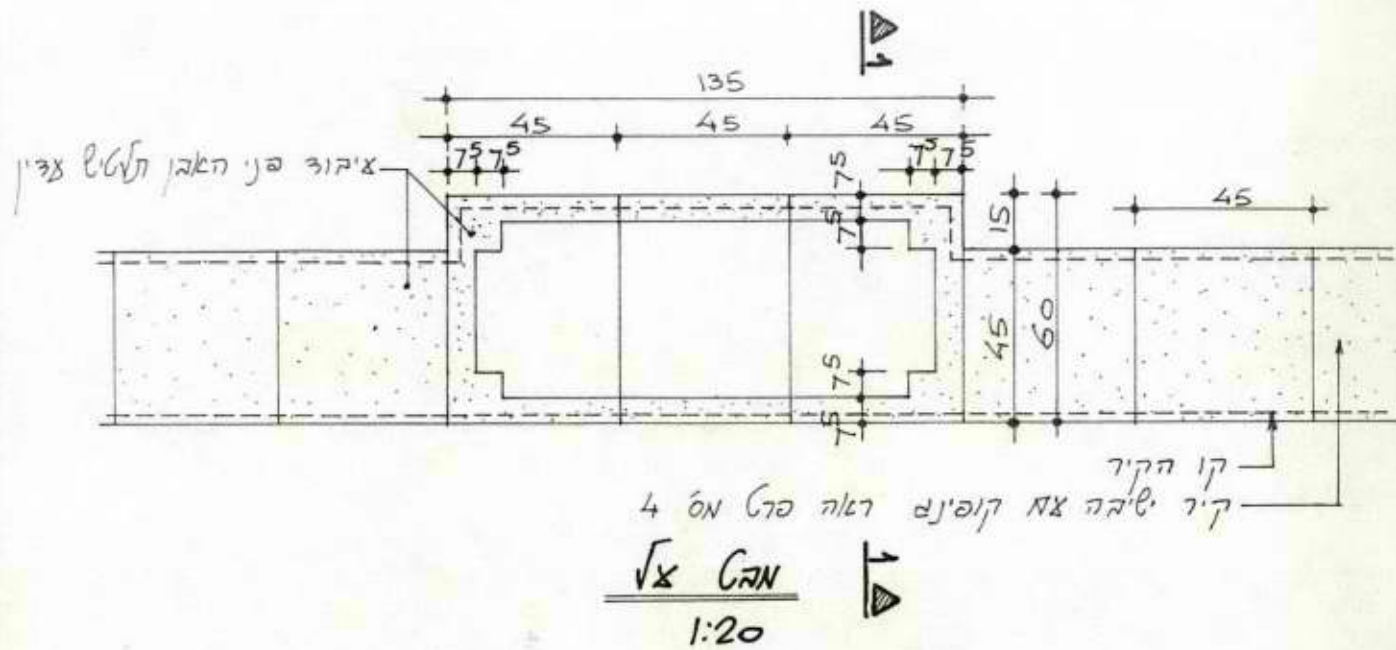

הצרות

לוח הסבר תכנית צלוי מ-3 לוחות אבן גיר  
מאילית, לוחי האבנים באיבוד תאליט צדין פני  
האבן המרכזי חלקים וצליחה יהיה ציור/הסבר  
צ-פי הנחות האצריכיות

אינג' ענדה אילנגי  
מהנדס בנין  
ישיב' השוכן 9458

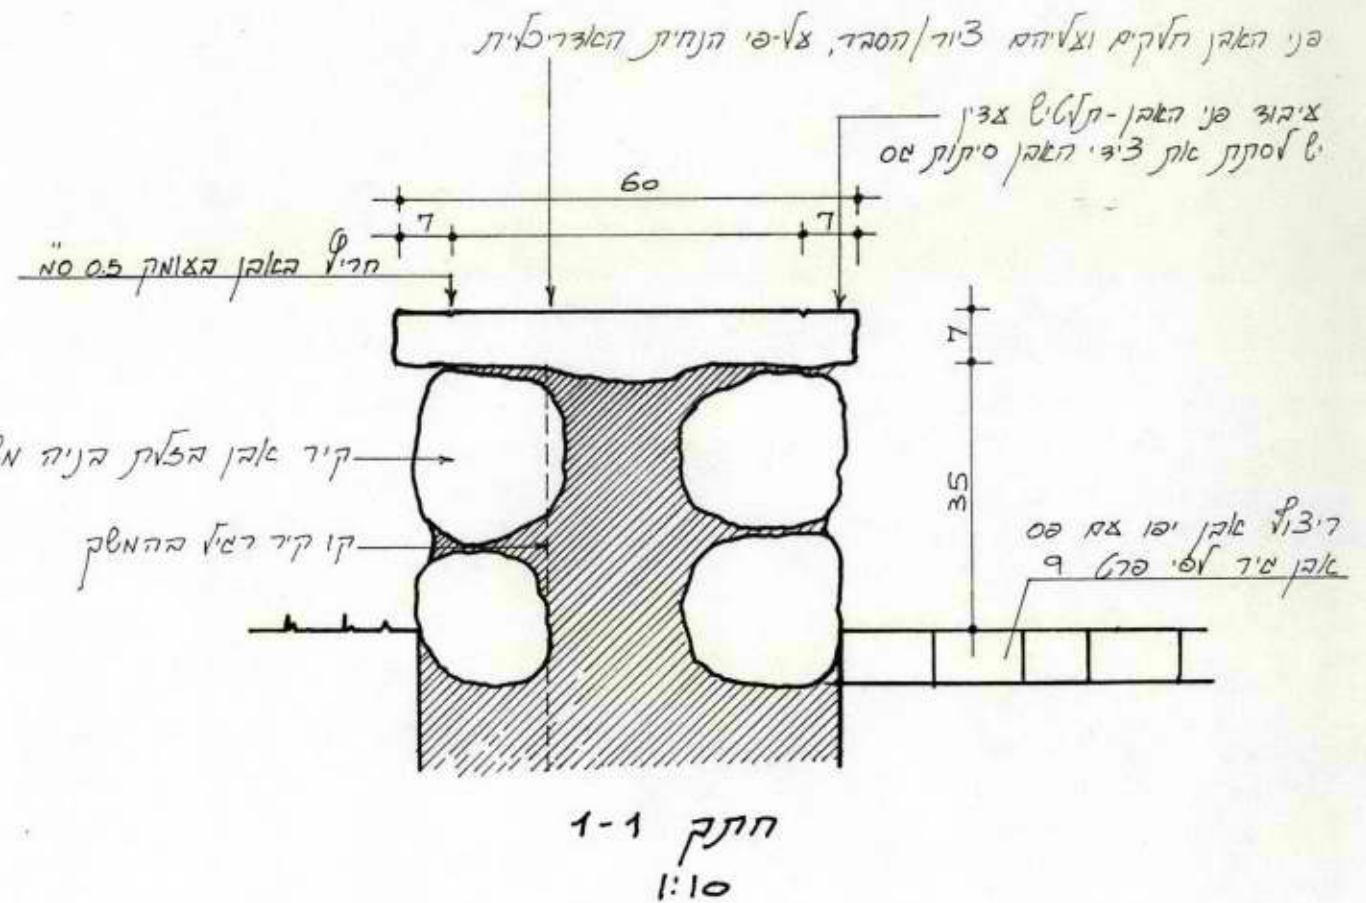


חנה לבנה - אדריכלות נוף  
יעד ד.ו. משגב 20155  
טל. 04-9909889 פקס. 04-9909887


**מצפה בית ציידא**

לוח הסבר תצפית מאבן גיר מנוסרת משולב בקיר מאבן בזלת בניה משנית




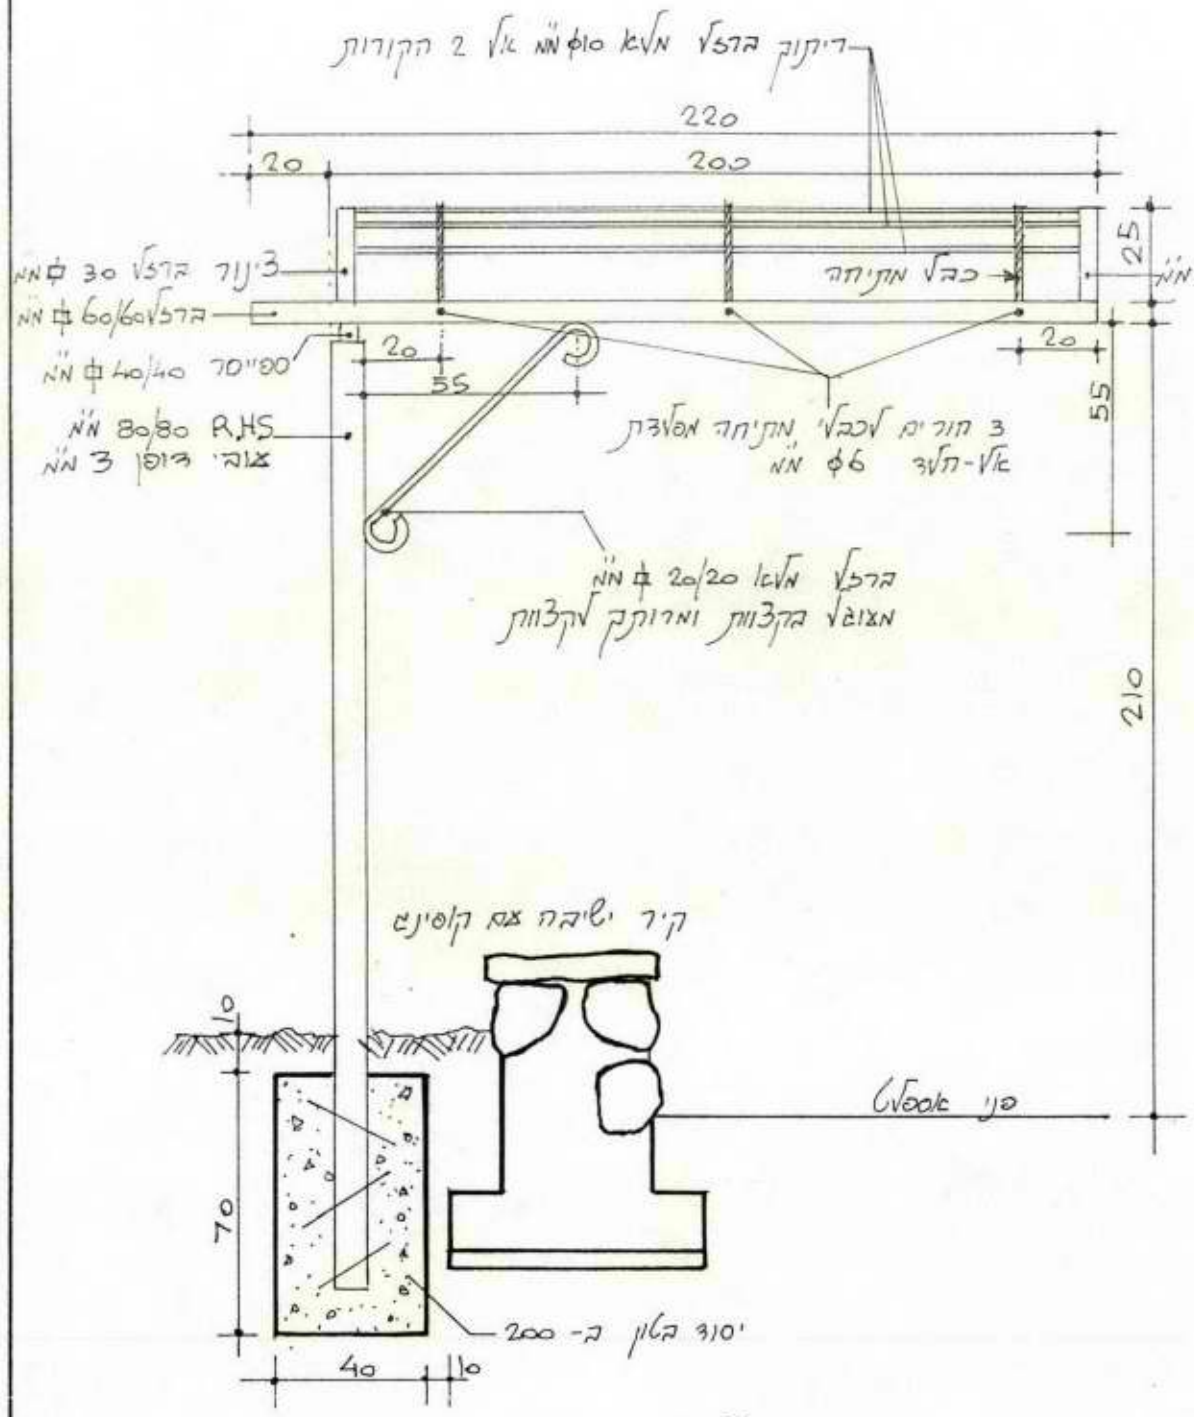

חתך צידי  
1:20

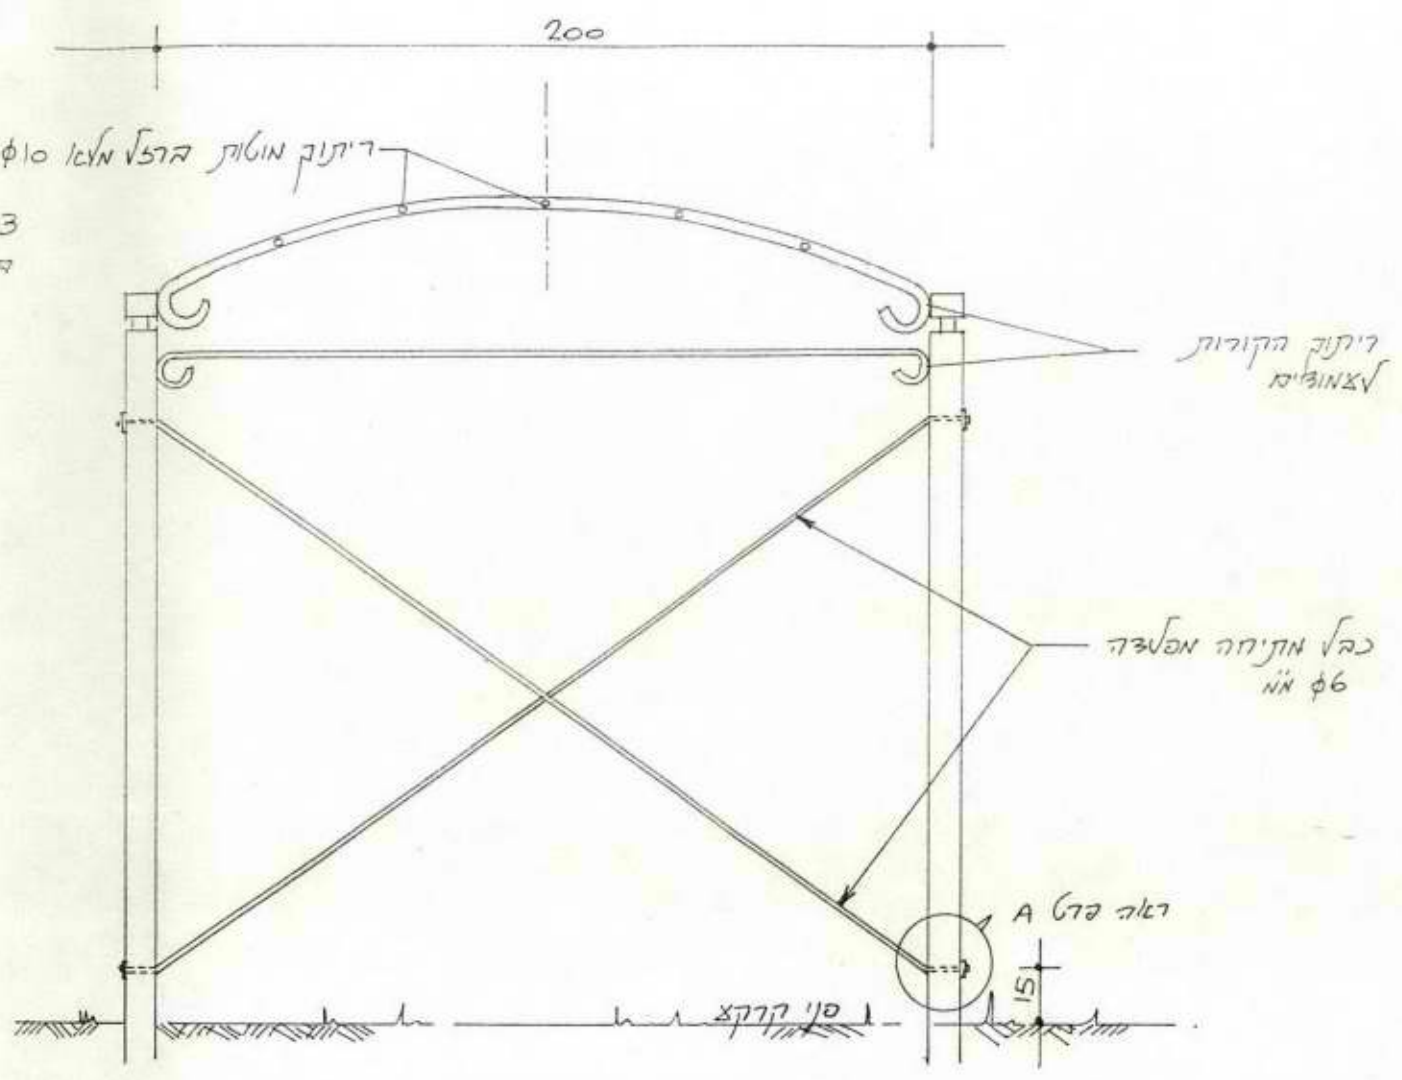

חזית אחורית  
1:20

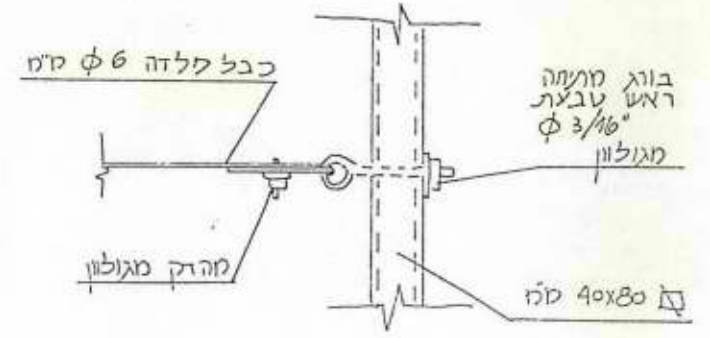


אינג' עוזר אילני  
מהנדס בנין  
מס' 78458


חנה לבנה - אדריכלות נוף  
יעד ד.ו. משגב 20155  
טל. 04-9909889 פקס. 04-9909887

מצפה בית ציידא  
סככת גפנים א. ברחבת המצפה ב. בחצר המזנון

- הצעות
1. האבנים יאושרו צ"ה האדריכל. מיקום צפ"י תכנית ביתוח ותחית המתכנן השלח
  2. אבן גזית פראית המידות 80/120-100 ס"מ
  3. אריחי קרמיקה צמ כיתוב יהיו מסוג heavy גלס הלדפה לט 1200 וצמידים ללדפה נוספת בחומה כה. צמ צביעה/הדפסה של איורים וכיתוב בסטנדרט האבן לול האבן ראה מסרט מיוחד
  4. האריחים יוצבחו בתוך המרצת אולד תסותת באבן צפ"י מידת האריחים, צומח המרצת 1 ס"מ
  5. האבן תהייה לקוצה באמצעה

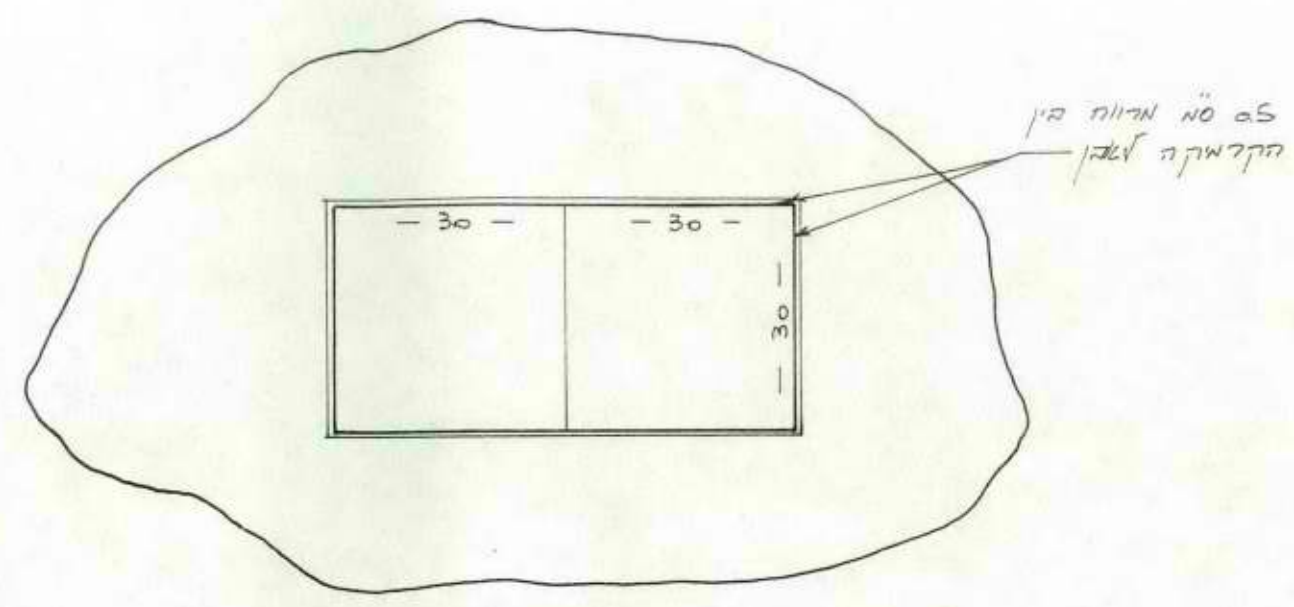

מקצב צ"ה  
1:10

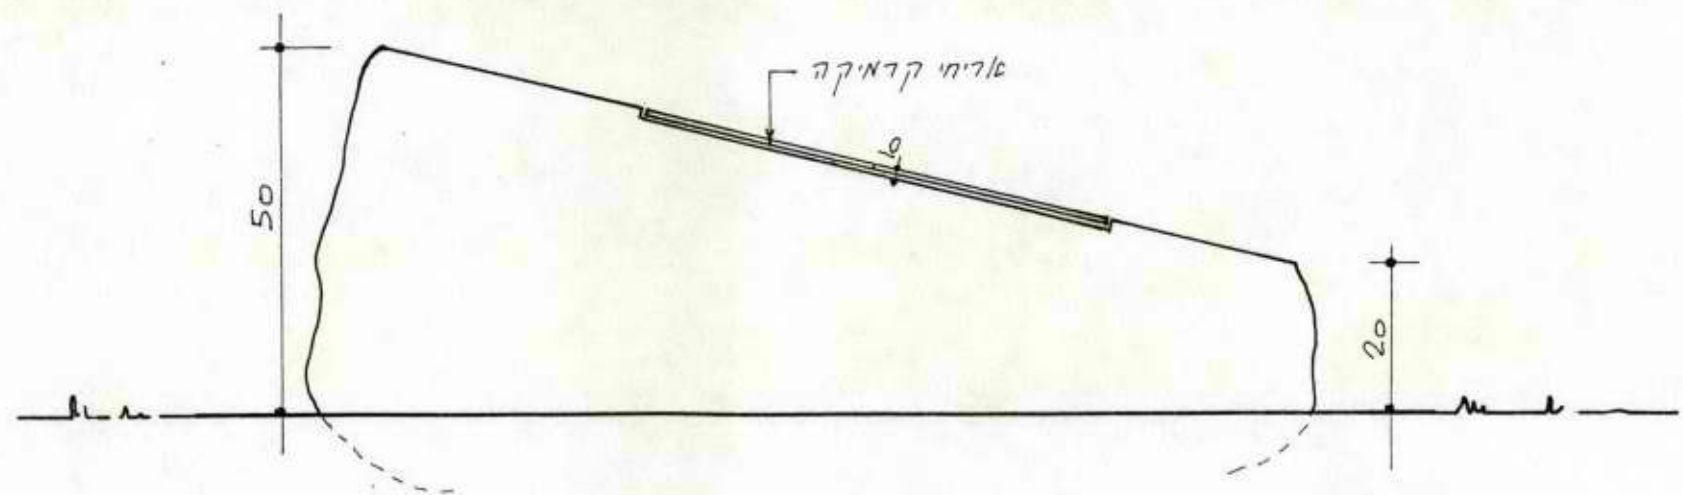

חתך  
1:10

יועץ עו"ד אילנה  
בני


**מצפה בית ציידא**

שילוב קרמיקה עם כיתוב באבן בזלת מנוסרת



מבט אל "נתיב הסלעים"

מראה כללי

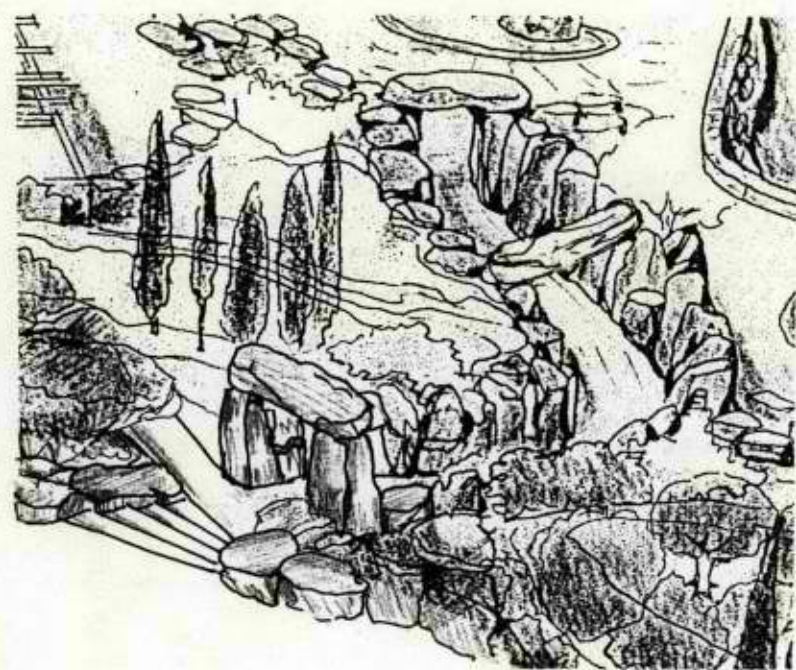

מצפה בית ציידא

א. 'נתיב הסלעים' - דולמן

האבן הצליונה תונח דק אחרי סיקנת  
 כב לתיווצר תולדת מקלימה, יש לצבן  
 ג-2 הרט פיליפס בכלי לצי לאורכט  
 יקבצ המקום לפי צוהי האבן

צוהי רוחק אורק  
 אבן המצות: 270-300/80/70-80

+ 210

הורט פיליפס

צוהי רוחק אובה  
 אבן המצות: 320/150/80

160

יציקת הטון הדקל תסתים 12 ס"מ  
 מתחת לפני הריצוף לפי תכ פיתוח.  
 ריצוף אבן איר  
 ג' 3 מ"מ  
 קוזל

1000

פני קרקע מתוכננים  
 פני קרקע טבעיים

פני קרקע מתוכננים

פני קרקע טבעיים



פני קרקע טבעיים - תחתית חפירה

הטון דהל ג-200  
 צוהק תחתית הסלע יהיה 40 ס"מ מינמות מתחת לפני הטליל  
 במידה ותחתית הסלע תהיה מצל פני הקרקע הטבעית  
 יש לציקת קודם הטון דהל ג-200 צד לאובה המתמלים  
 ולבנים את האבן, ולאחר מכן להמליק את היציקה


הצרות  
 1. דומאט של אבן תובא לאולר התקכט  
 לפני הריצוף  
 2. כל האבנים יצברו בציקה צי המפקח לוודא  
 שהן שלמות יציבות לעל סדקים או חורים  
 3. במקומות בהם תהיה אבן צליונה הסלעית  
 התומכים יהיו מסלע אחר בכלי צ3

ק"מ 1:20

משרד תכנון וביצוע  
 משרד התכנון והביצוע  
 משרד התכנון והביצוע

+250 מקס'

+180 מנ'

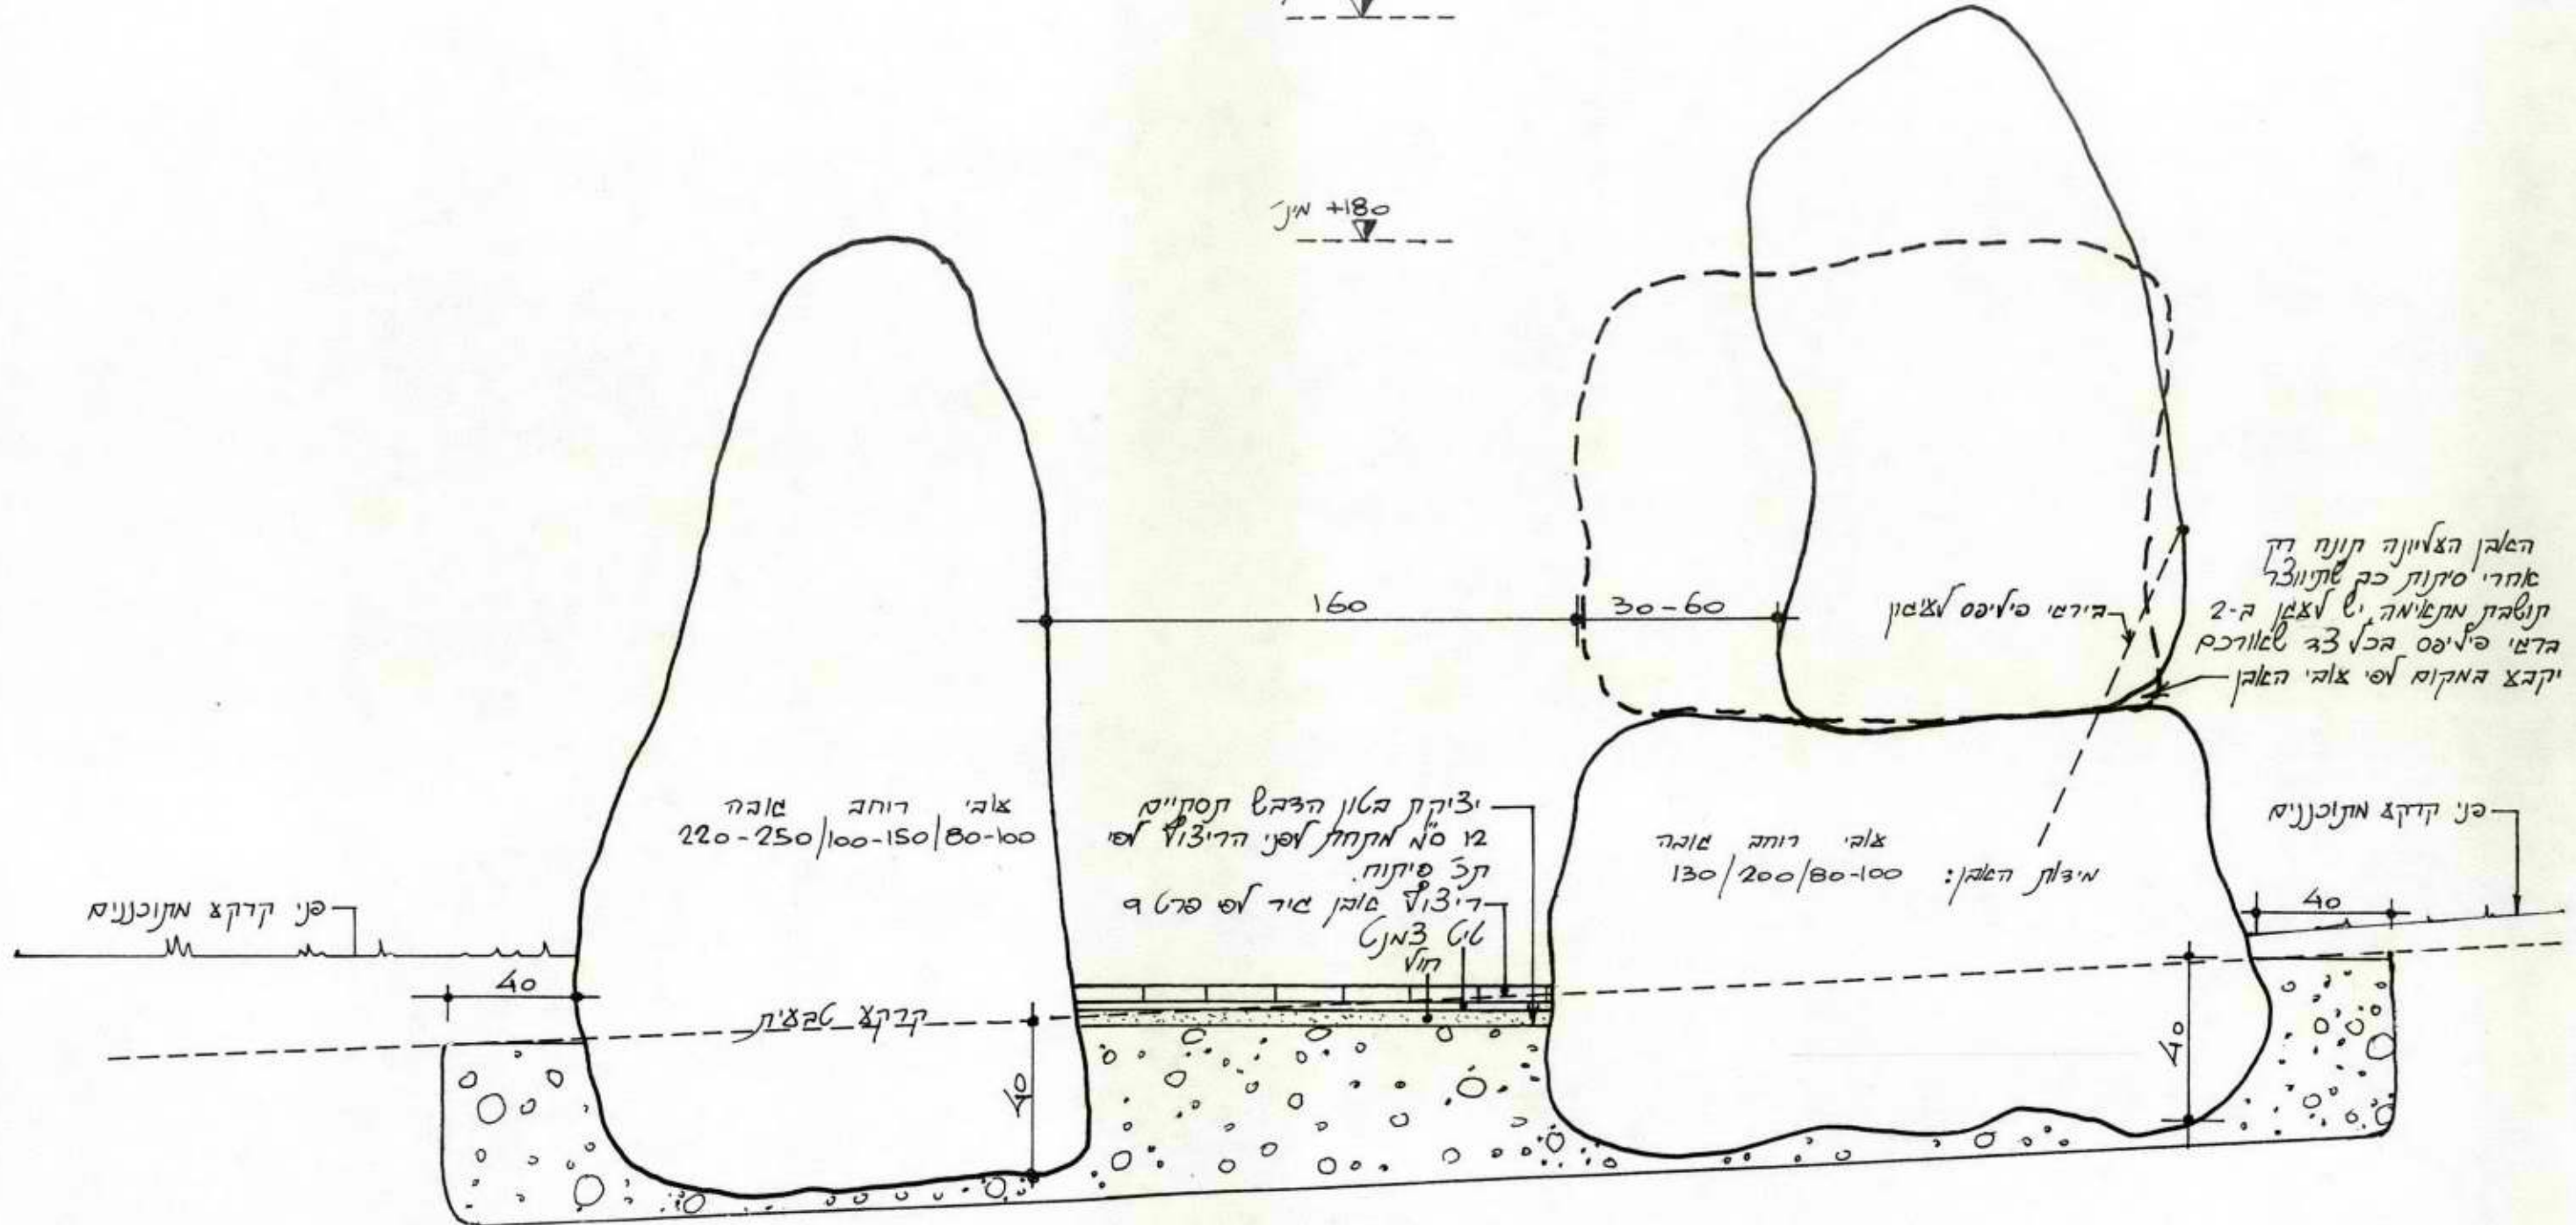

הלבן הצלוינה תונח דק  
אחרי סיקות כב' לתיווצר  
תולדת מתאימה יש לצמון 2-3  
דגמי פיליפס בכל 33 לאורכם  
יקבצ המקום לפי צבוי הלבן

צבוי רוחב אובה  
220-250 | 100-150 | 80-100

יזיקת בטון הדביל תסתייט  
12 ס"מ מתחת לפני הריצוף לפי  
תכ' סיתוח  
ריצוף אובן אור לפי פרט 9  
לט 3 מנ"ט  
חול

צבוי רוחב אובה  
130 | 200 | 80-100  
מיצות הלבן:

פני קרקע מתוכננים

פני קרקע מתוכננים

קרקע טבעית

האבנים יטמנו 40 ס"מ באדמה, יש לזקת בטון דביל סביב הלבן  
לצורך כה יונחו האבנים בתצורה לצומקה 40 ס"מ ולאחר ההנחה  
תמואל התצורה בבטון.

הצרות:  
דאה הצרות פרט 8 א-1

1:20

מינהל עיריית תל אביב  
משרד תכנון וקרקעות



חנה לבנה - אדריכלות נוף


יעד ד.נ. משגב 20155

טל. 04-9909889 פקס. 04-9909887

# מצפה בית ציידא

א-2 הנתיב עם סלעים בגובה משתנה

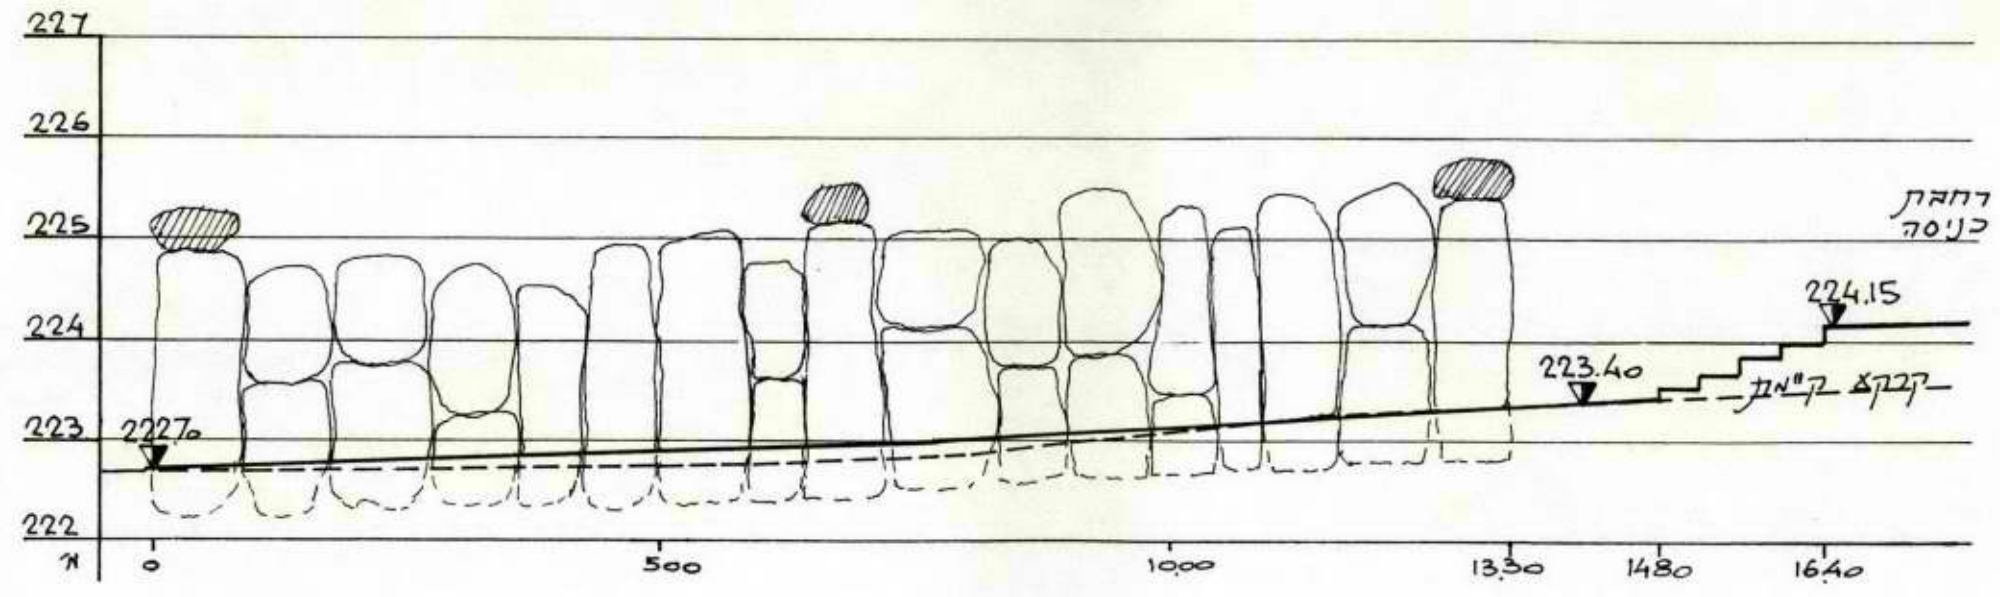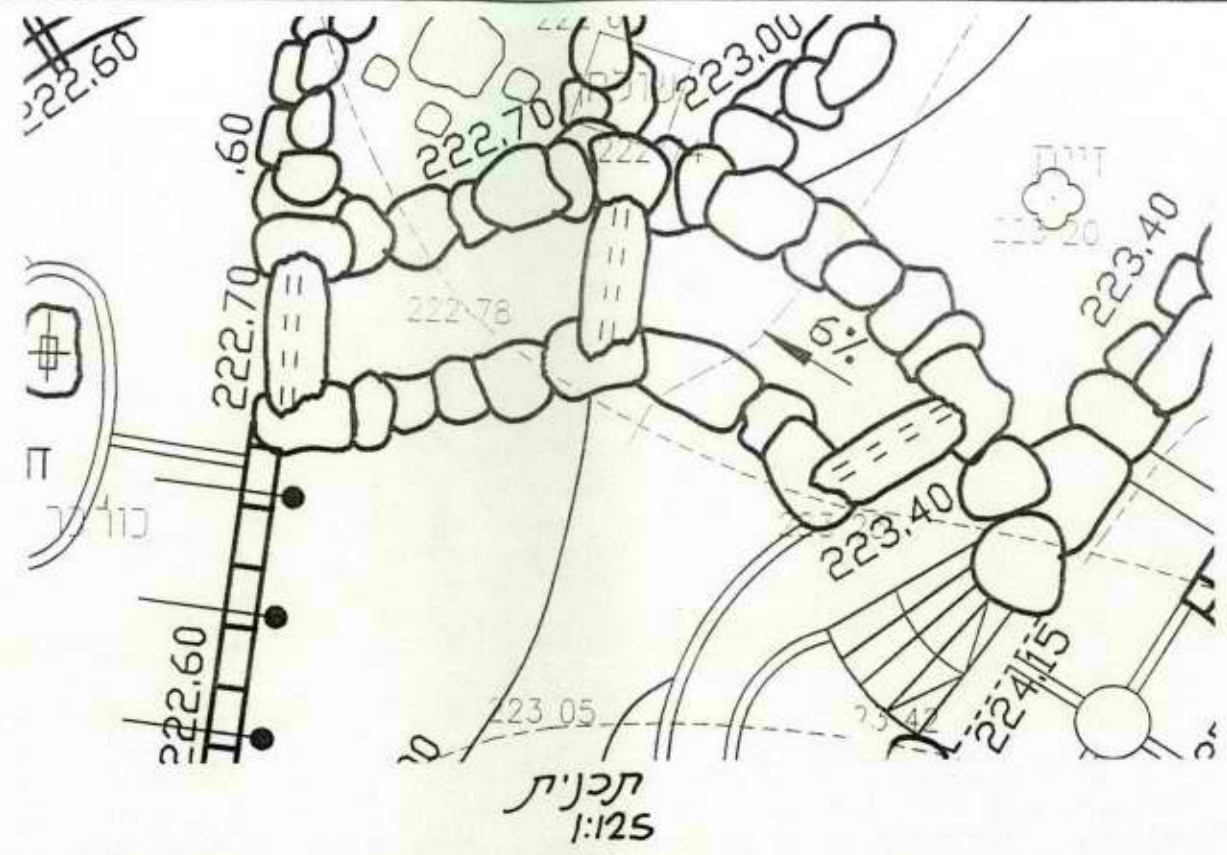

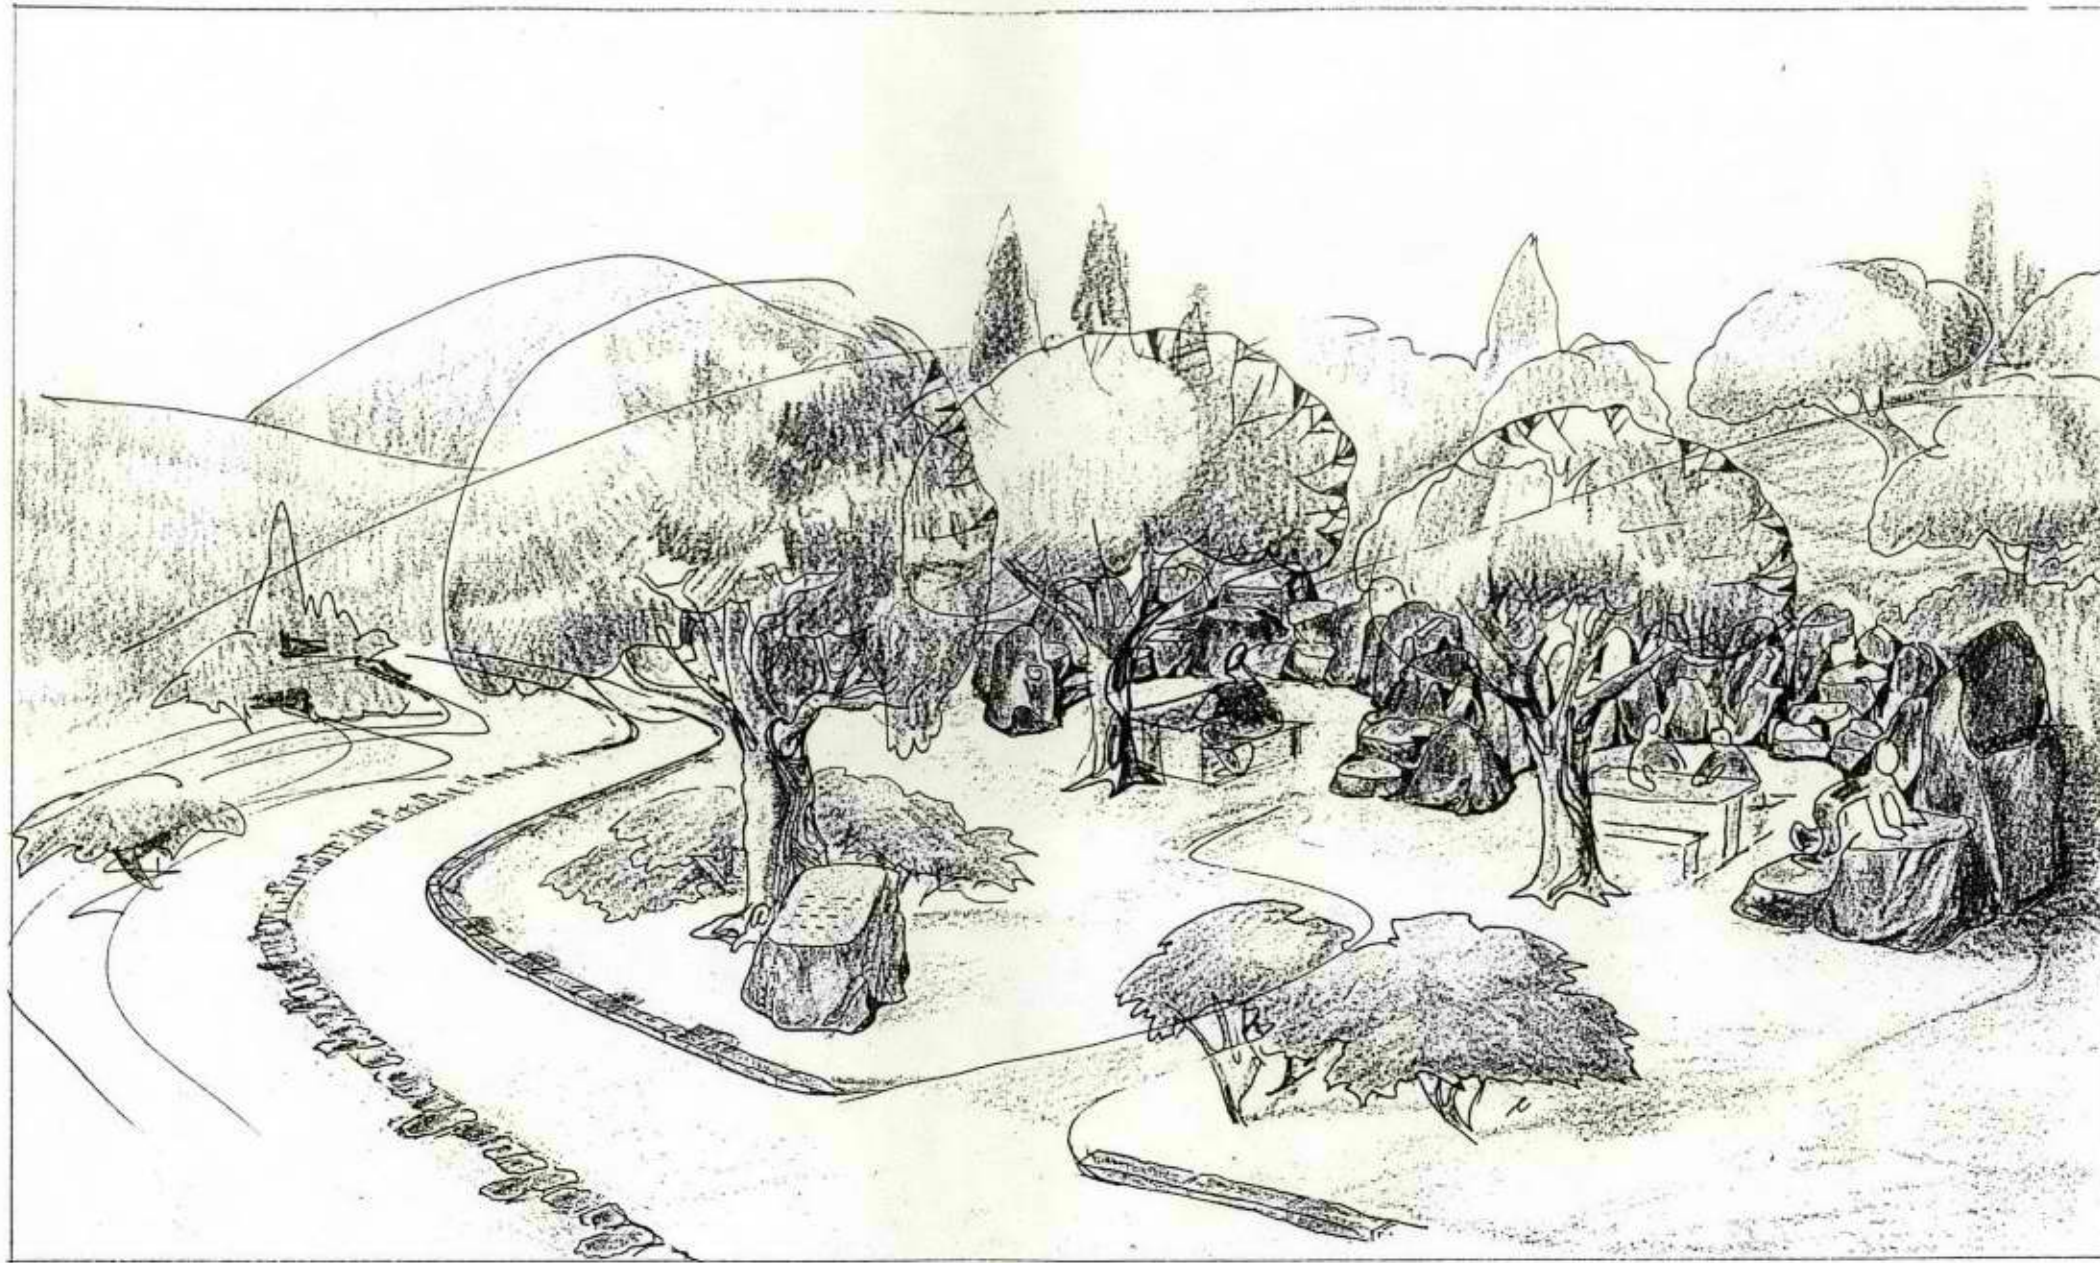

הצרה  
היצוץ הנחון ההולצריא יצלה  
צא-פי פרכ 8 א-3


חנה לבנה - אדריכלות נוף

יעד ת.י. משגב 20155


טל. 04-9909889 פקס. 04-9909887

## מצפה בית ציידא


ב. פינת ישיבה תחומה בסלעי בזלת

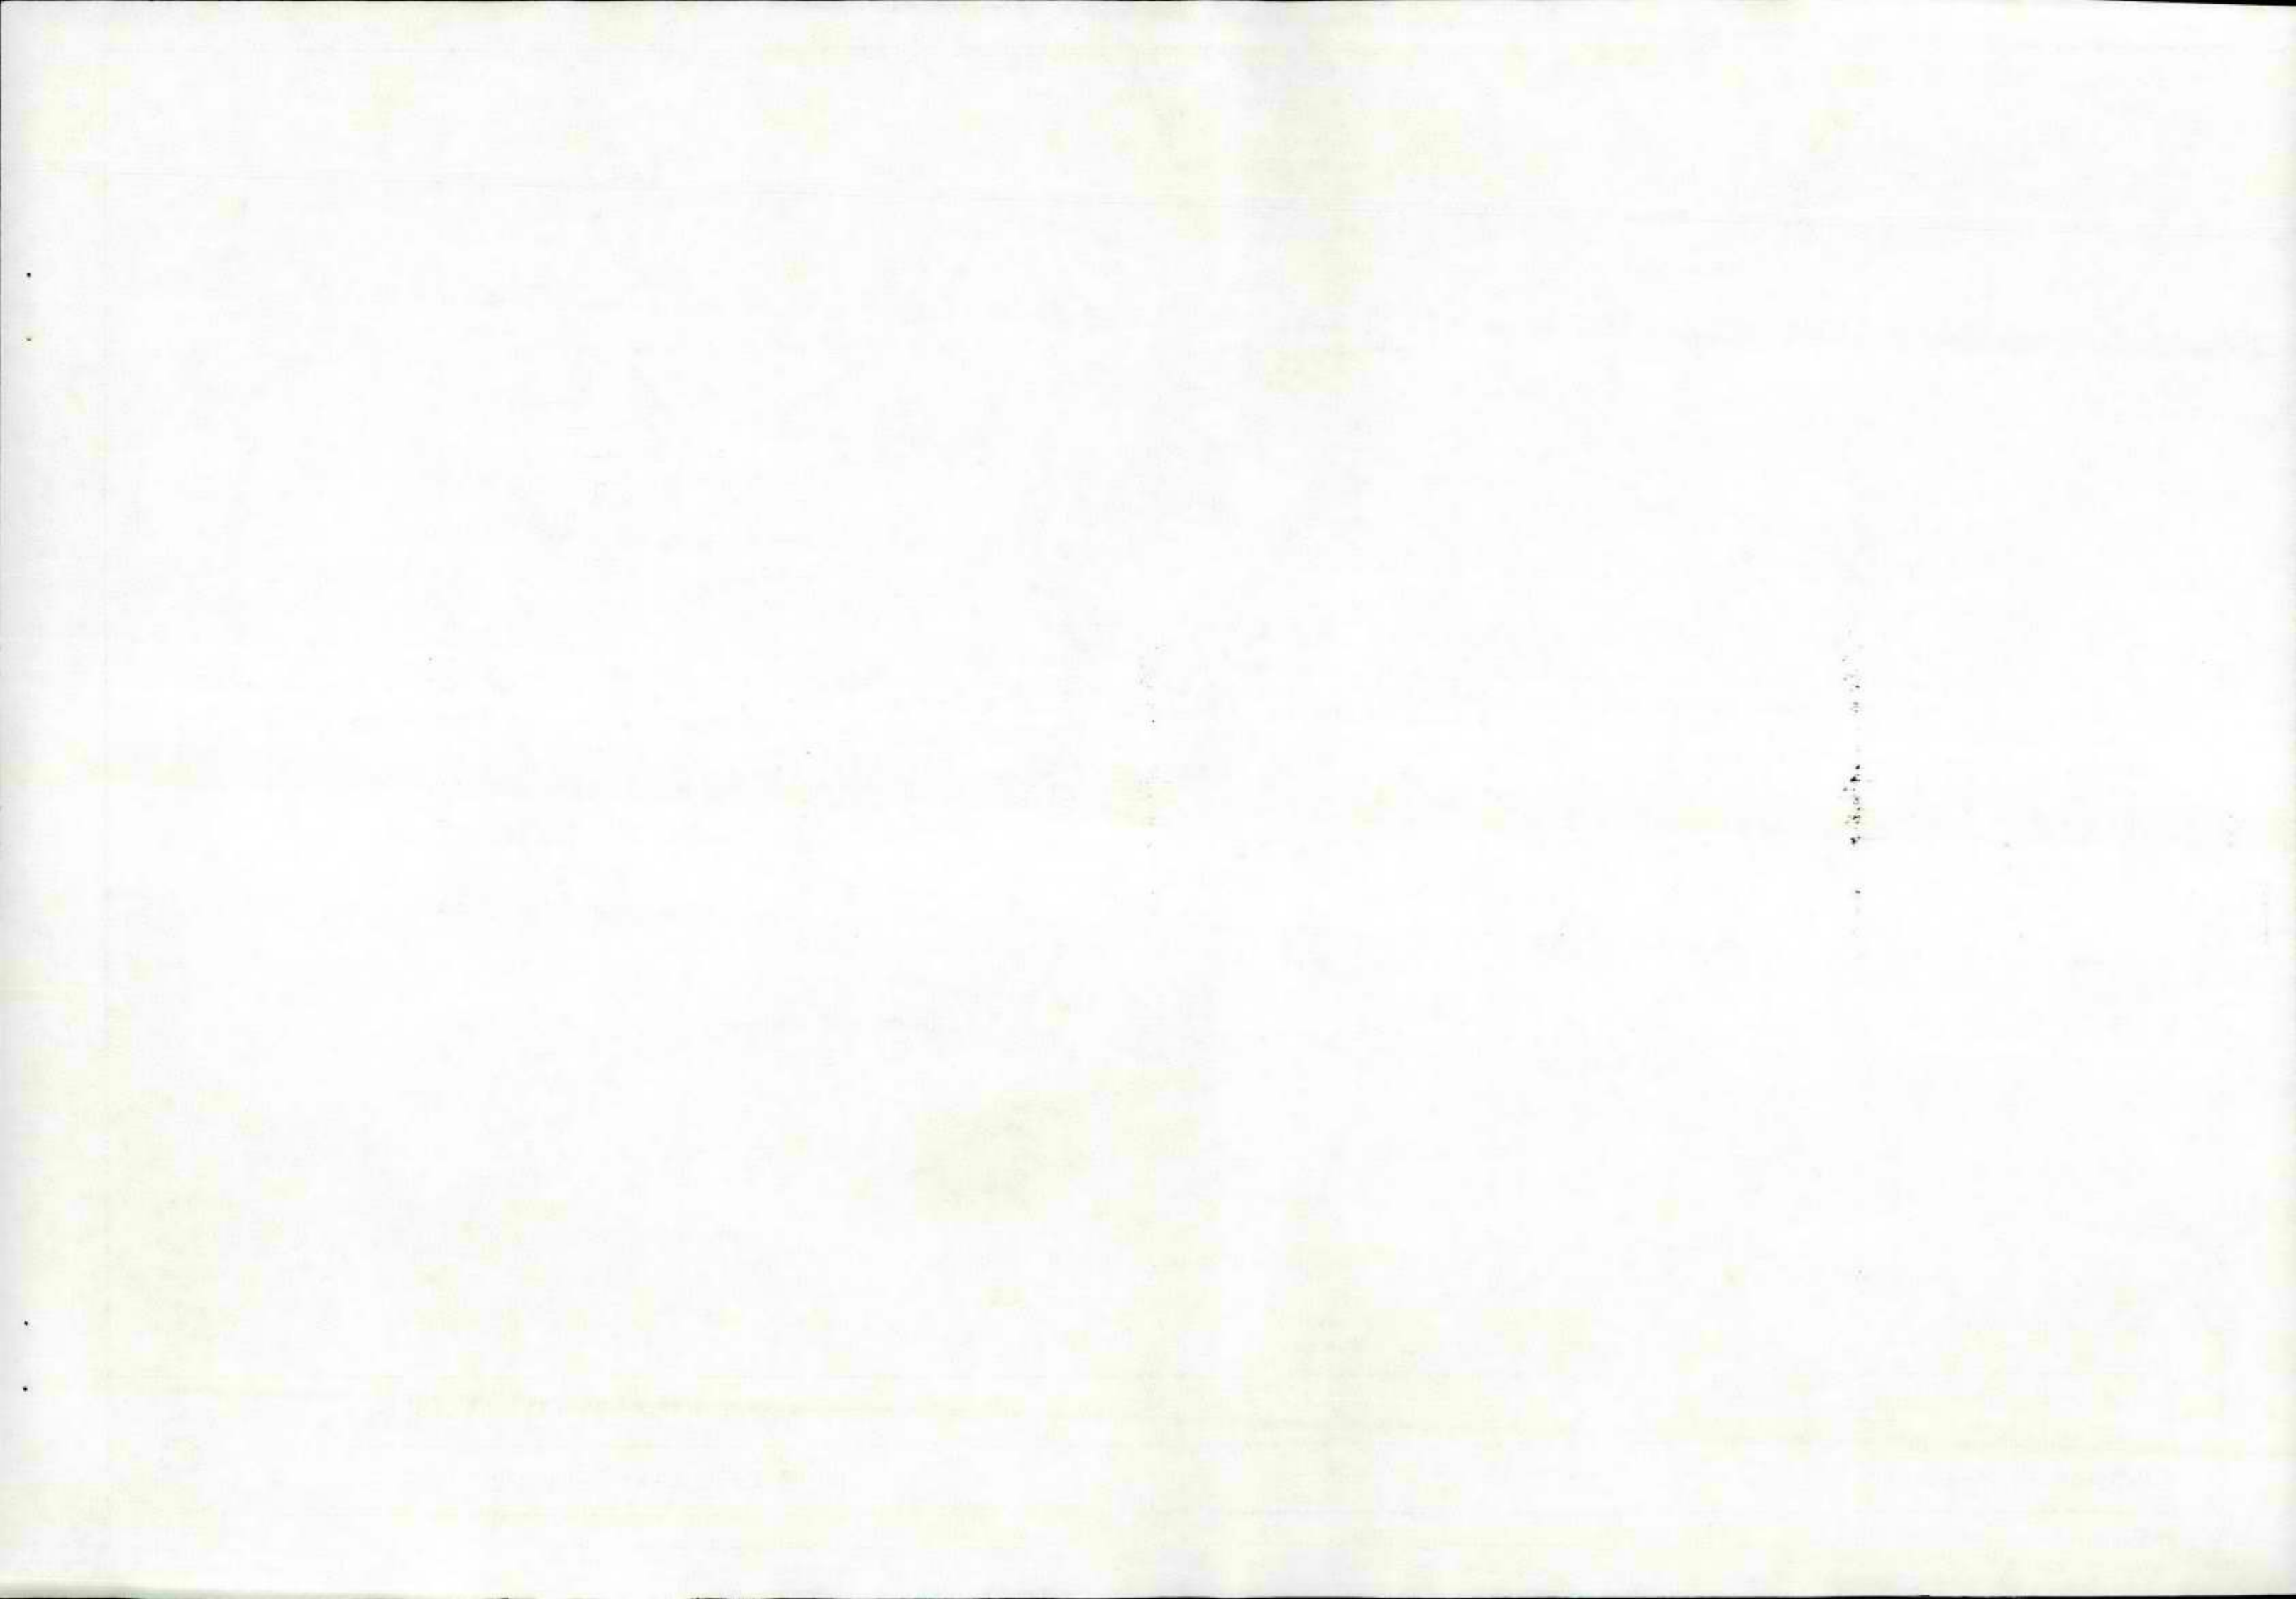



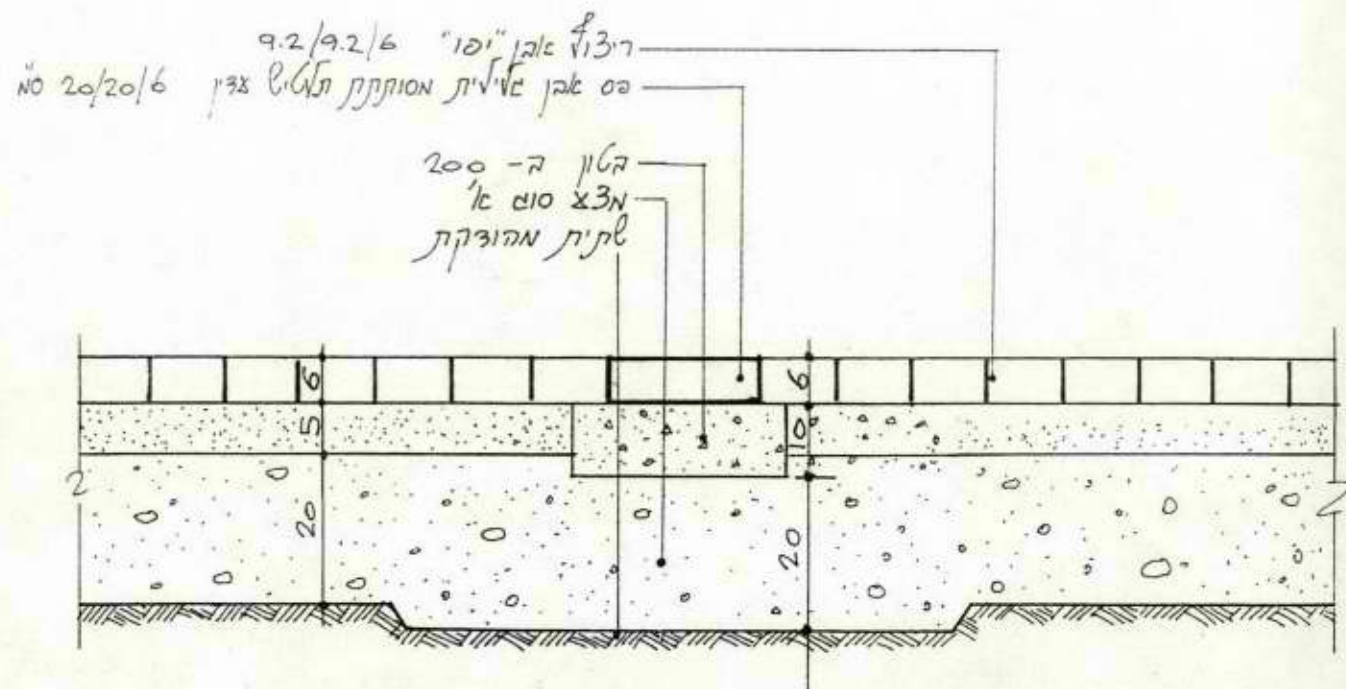

ריצוף אבן יפוי עם אבן איד מסותתת  
1:10

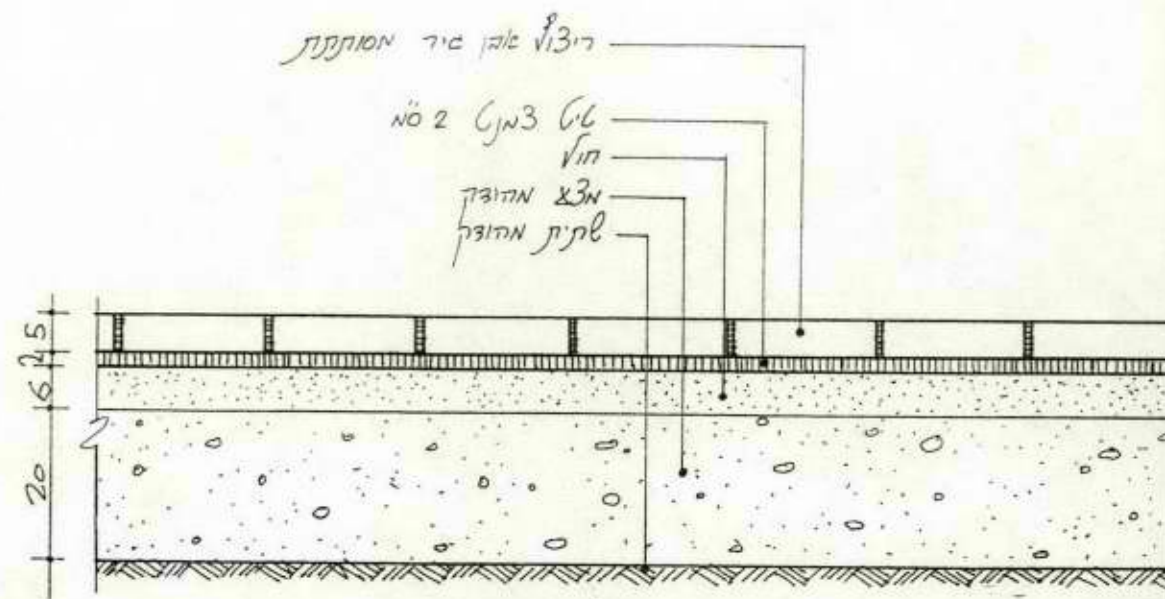

ריצוף אבן איד מסותתת  
1:10


אינג' עווד אילני  
מהנדס בנין  
יסי רישום 8458

חנה לבנה - אדריכלות נוף  
יעד ד.נ. משגב 20155  
טל. 04-9909889 פקס. 04-9909887


א. ריצוף אבן יפוי עם פס מאבן גיר מסותתת ב. ריצוף אבן גיר מסותתת

מצפה בית ציידא

9

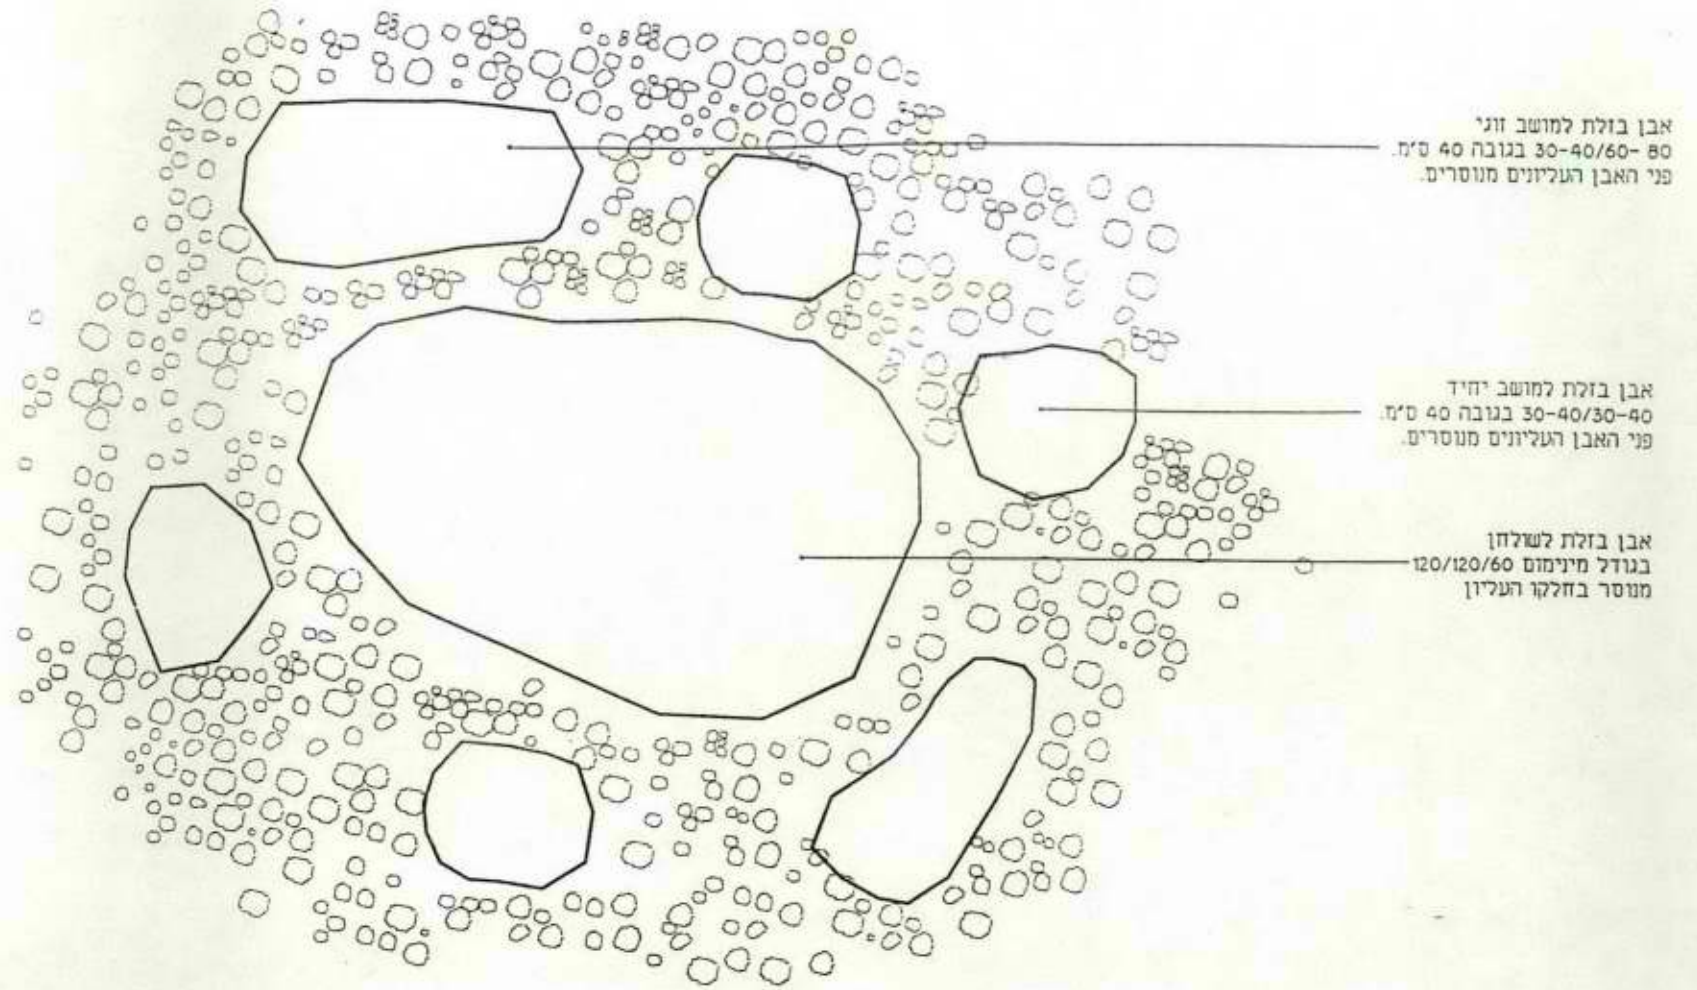

תכנית העמדה  
1:25

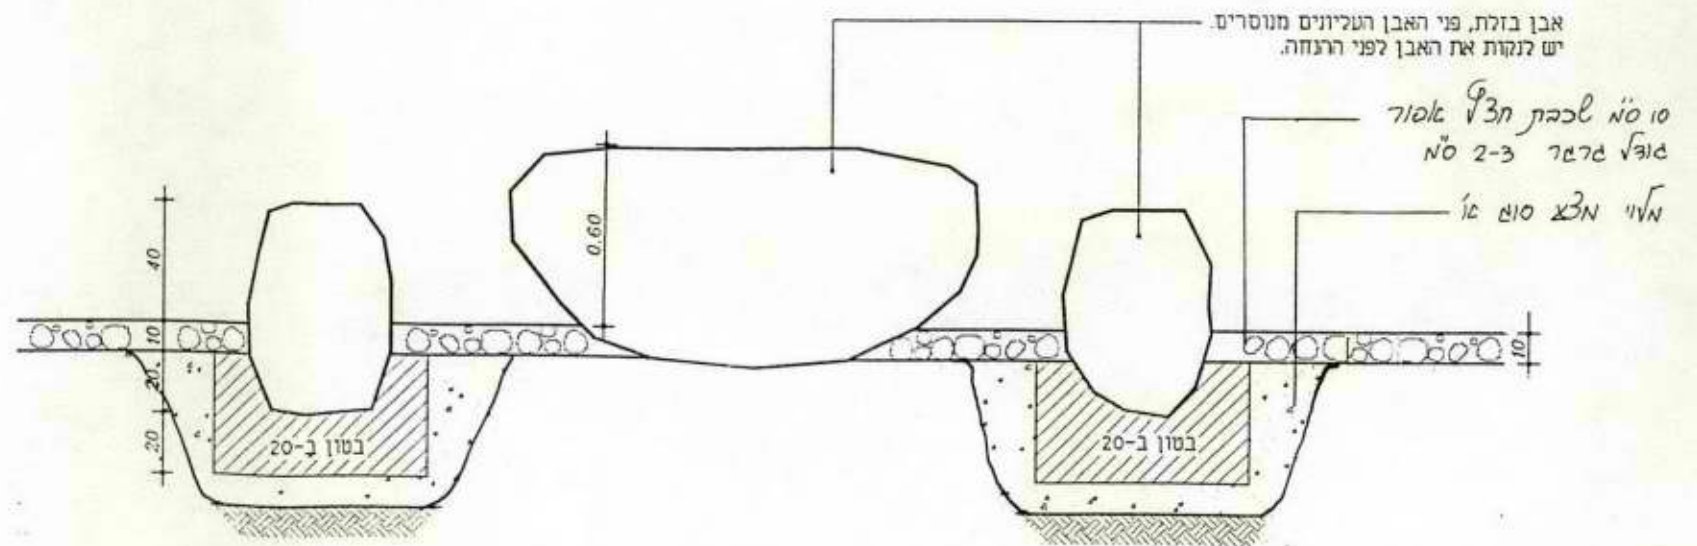


הערות

- 1) בכל העמדה יהיו 6 אבני ישיבה, מהן אחת או שתיים למושב זוגי.
- 2) מרחק הישיבה מהשולחן 20 ס"מ מינימום.
- 3) יש להקפיד שפני משטחי הישיבה יהיו מנוסרים בצורה שטוחה ואחידה. הניסור בסטנדרט סולי באומן כדוגמת סלעי הישיבה בטילת הירדן.
- 4) יש לוודא שמרקם האבנים הינו כמרקם אבני המקום, ללא שברים ופינות חדות.
- 5) יש להביא את האבנים לאישור המתכנן.
- 6) יש להכין דוגמת שולחן ודוגמת מושבים לאישור המתכנן לפני ביצוע העולחנות.

ע"פ: עידו איכר  
מהנדס בנין  
מס' רשום 18458

מצפה בית ציידא

שולחנות ומושבים מאבן בזלת מנוסרת

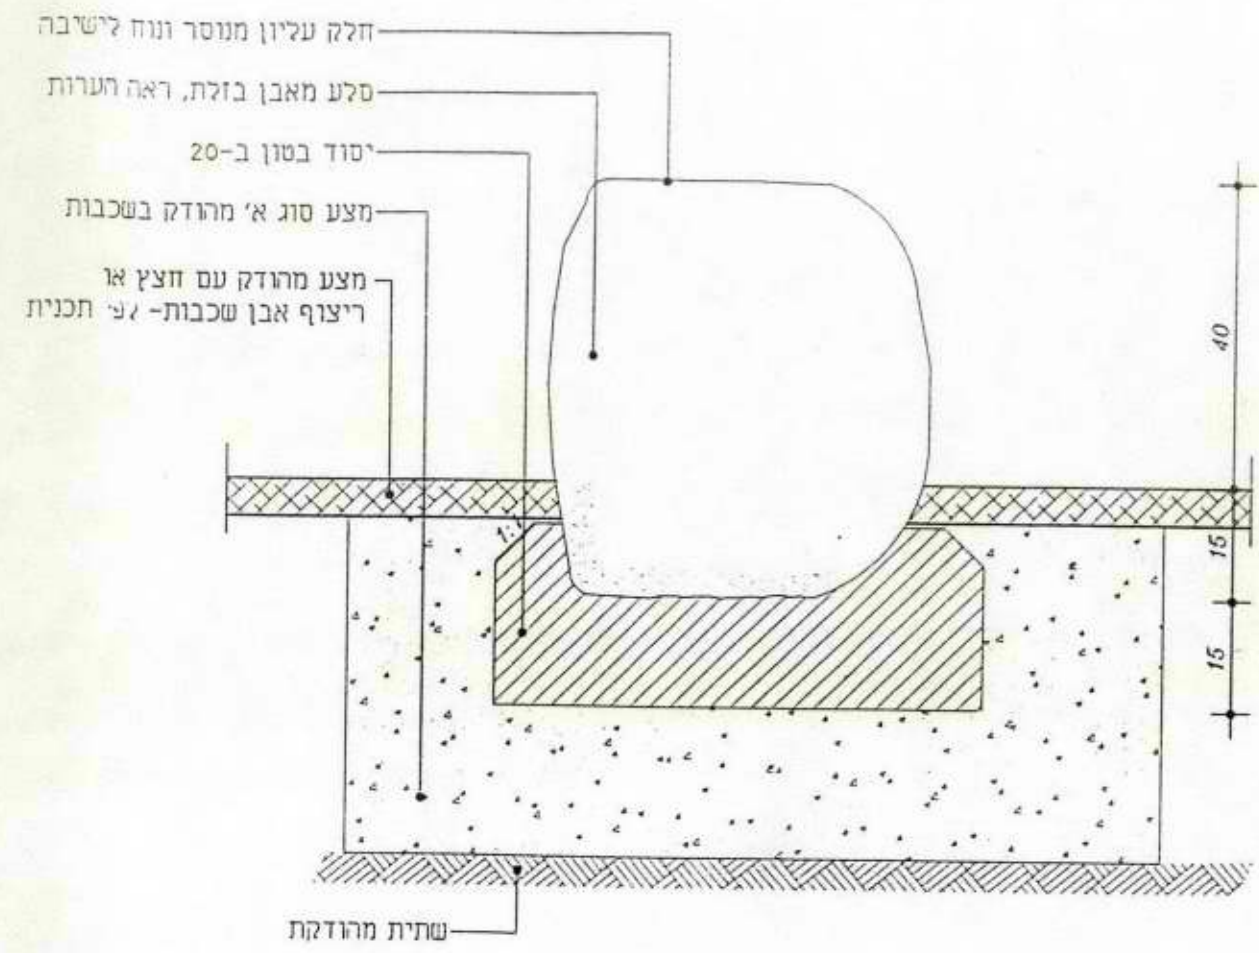


הערות

- (1) הסלעים לשיבה יהיו מסלע בזלת.  
מידות הסלע: רוחב לשיבה 45-55 ס"מ  
גובה מעל פני הקרקע 40 ס"מ.  
על ראש הסלע להיות מנוסר ונוח לשיבה.
- (2) יש לקבל את אישור האדריכל על האבנים המובאות.

חתך  
1:10


א. סלע ישיבה מאבן בזלת מנוסרת

אינג' עוֹדָה אֵילָנִי  
מהנדס בנין  
חסי ראשון 28458

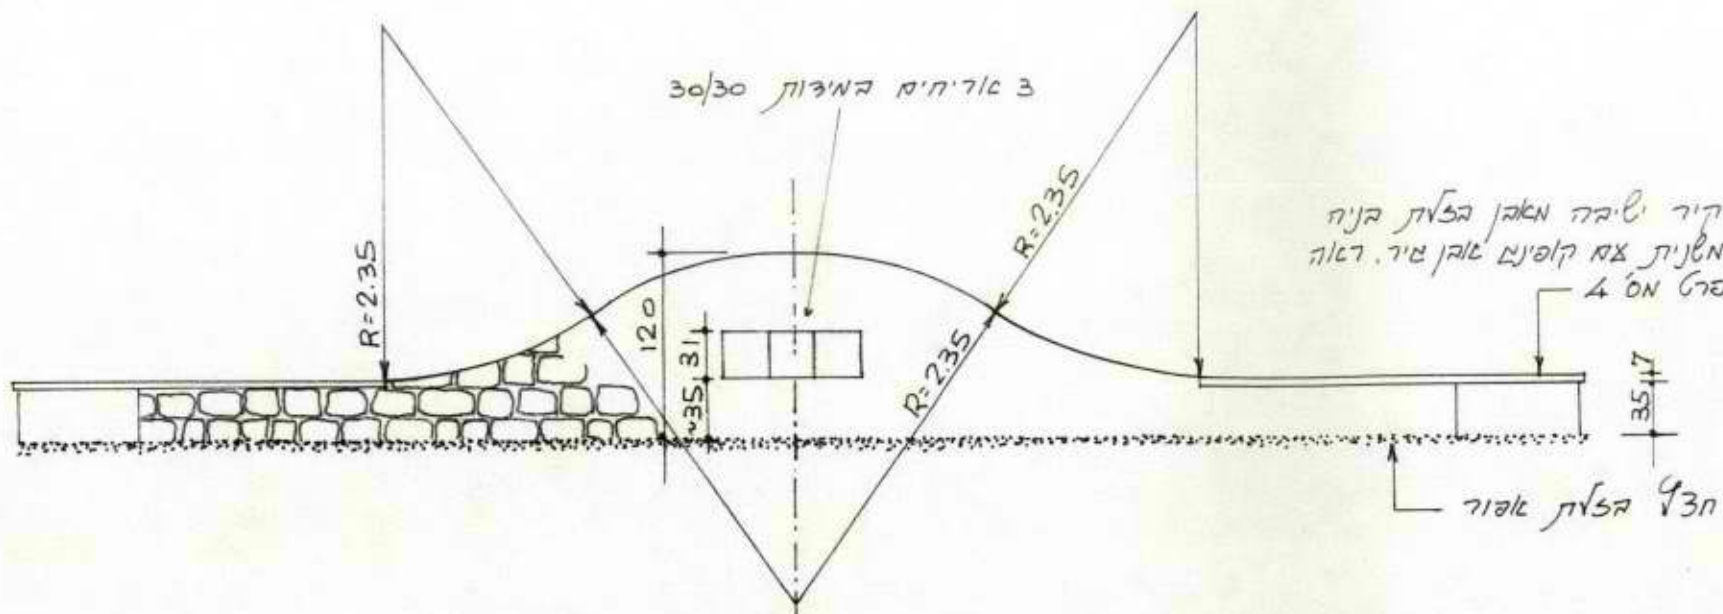


פריסת קיר כניסה ומיקום השלט  
1:50

- הצרות
1. יש לקבול אישור צל האבן המובאת לפני תחילת העבודה
  2. יש להבצע בדיקת אישור
  3. אבן גזלית בניה מלנית באיכות 20-25/20-40/20-15
  4. הוספת קופנים לפי פיתוח, המלך הקיר לא קופנים יהיה באובה פני הקופנים
  5. אריחי קרמיקה עם כיתוב יהיו מסוג duty ועם גרסה של 200 וצפיפות גרסה נוספת בחומה כה עם כיתוב מסתגל המון לולי באופן, ראה מפרט מיוחד
  6. האריחים יודבקו במדצת אשר תוכן מדאט צפ"י מידת האריחים. פני האריחים לאחר הנחתם יהיה 1 ס"מ לפני הקיר.
  7. תחתית השלט תהיה באובה 2 (בדכים)

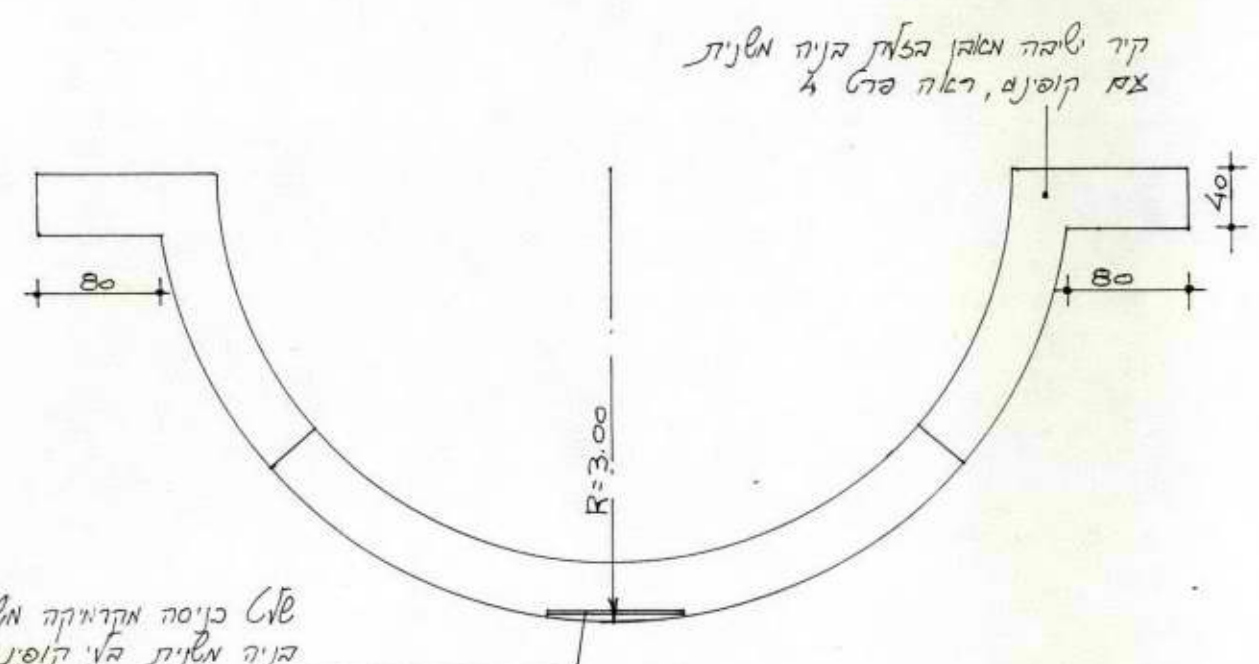

שלט כניסה מקרמיקה מלוכה הקיר אבן גזלית בניה מלנית הלי קופנים (פרט 4). הבטן בנית הקיר יש להניח לוח צל באיכות ג' או פ"ב הלוח יונח בצואק 2 ס"מ (בקצוות) הלוח יוסר לאחר הכנת הקיר לצורך חיבור האריחים.  
1:50

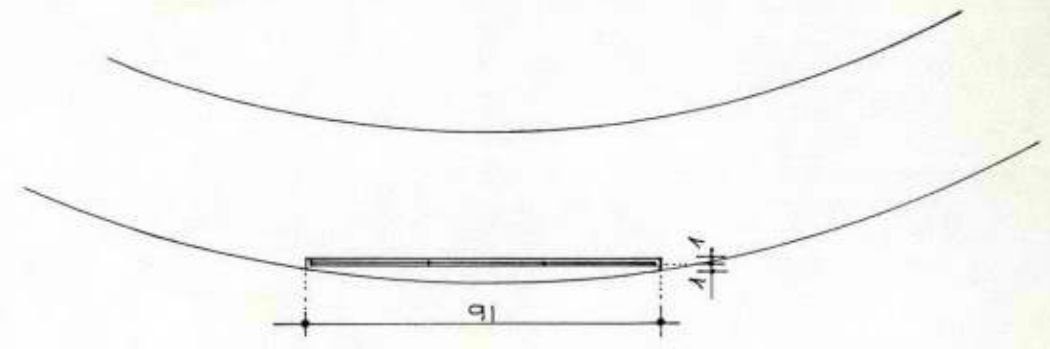


פרט שליובה האריחים בקיר  
1:20

שלט כניסה מקרמיקה מלוכה הקיר אבן גזלית בניה מלנית הלי קופנים (פרט 4). הבטן בנית הקיר יש להניח לוח צל באיכות ג' או פ"ב הלוח יונח בצואק 2 ס"מ (בקצוות) הלוח יוסר לאחר הכנת הקיר לצורך חיבור האריחים.

חנה לבנה - אדריכלות נוף  
יעד ד.נ. משגב 20155  
טל. 04-9909889 פקס. 04-9909887

אינג' ענדב אילני  
מחזורי בנין  
מס' רשום 18458

**מצפה בית ציידא**  
שלט כניסה מקרמיקה משולב בקיר אבן בזלת

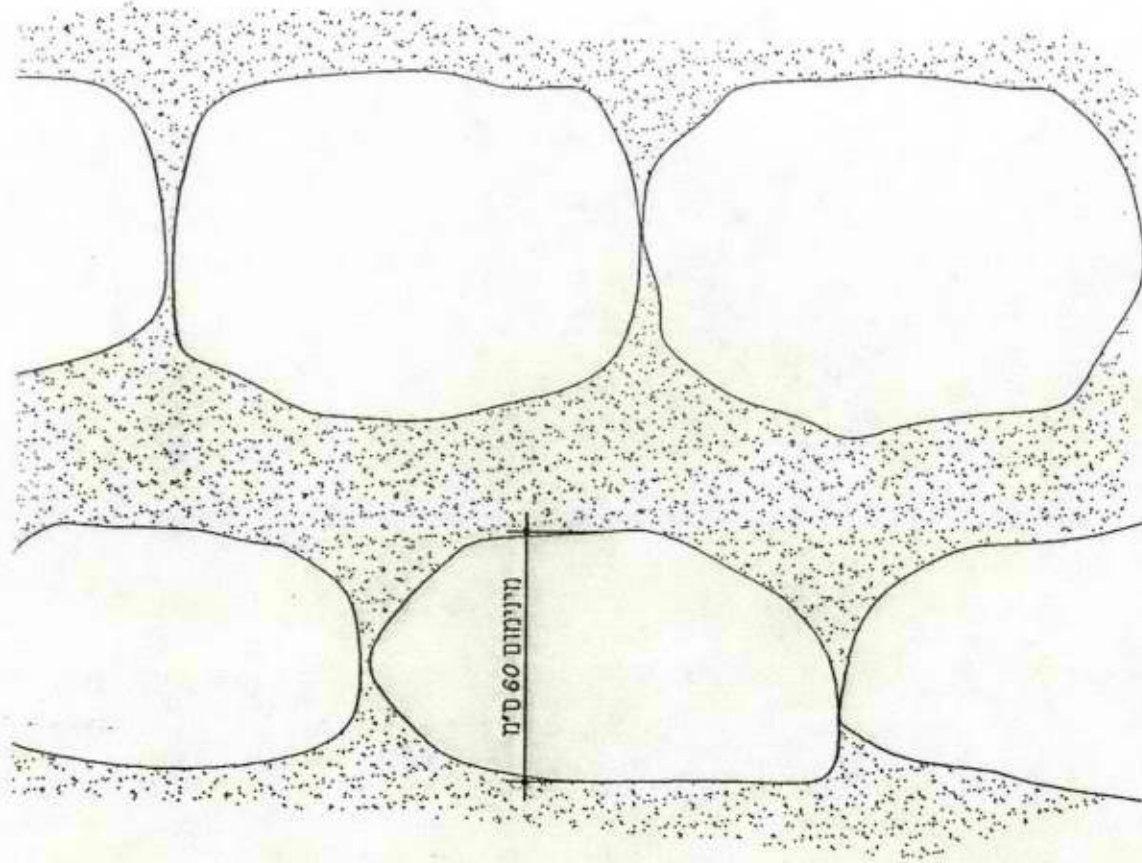


תכנית  
1:20

הערות

1. יש להביא דוגמת אבן לאישור האדריכל לפני הביצוע.
2. יש לבצע קטע מסלעה לדוגמא, לאישור האדריכל והמפקח בשטח.
3. תוואי המסלעה - בהתאם לתכניות הפיתוח של 'אדריכלות נוף'.
4. המסלעה בשפוע של 1:1.5-2 (אופקי : אנכי).


ד"ר אילן  
הנדסה רגולרית

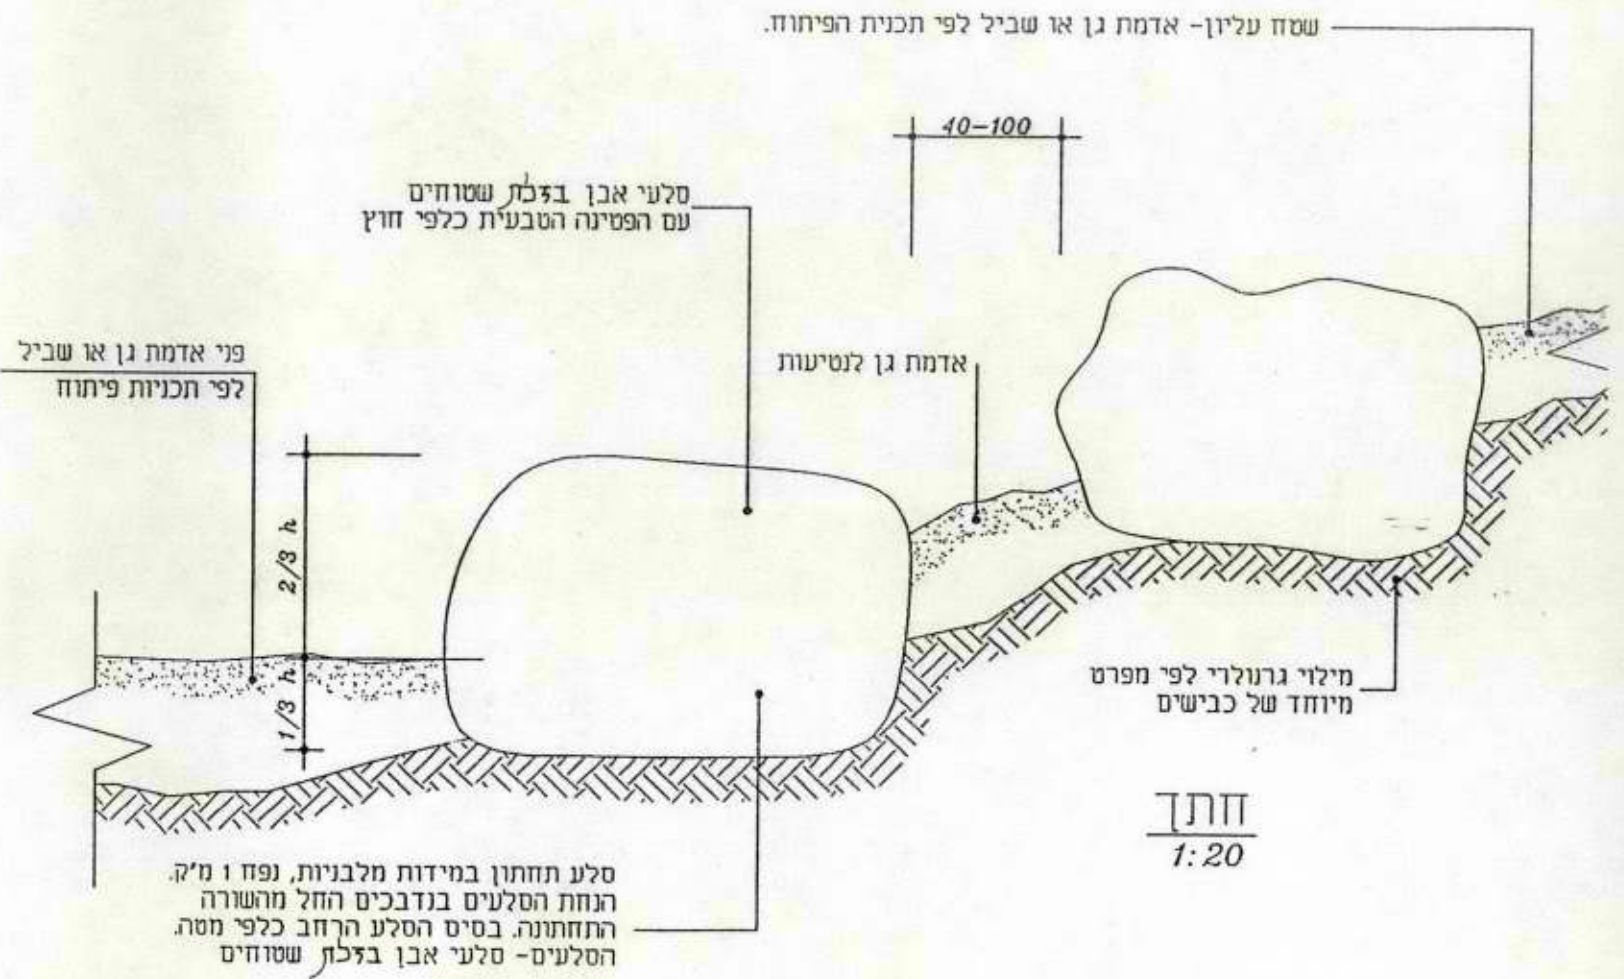


חתך  
1:20

מסלעה עד גובה 1.50 מ' (2 או 3 נדבכים)

- הערות:
1. מיקום פתחים לפי תכנית בית
  2. יש להצב דומא לאילור האגריכו
  3. הצל ינצ התוק מבייל לורלימ צמא
  4. אצמח או של לפי פרט ואפרט
  5. האצמח אין האקנימ תהינה פואת לקוצות, לפחות 2 ס"מ

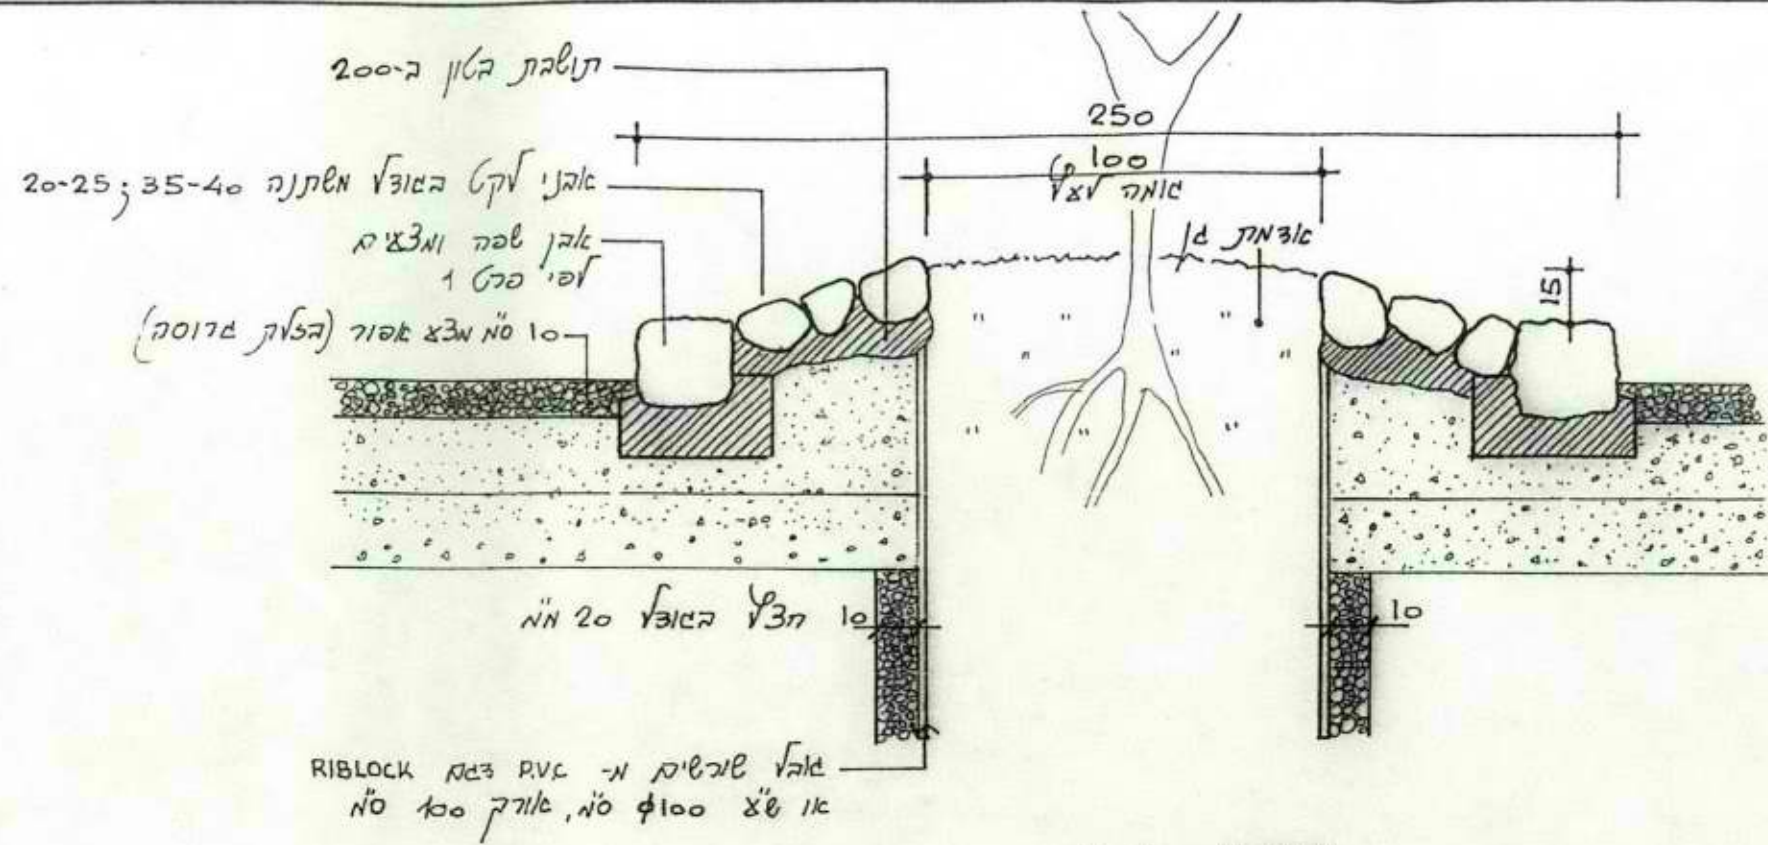


חתך 1-1  
1:20

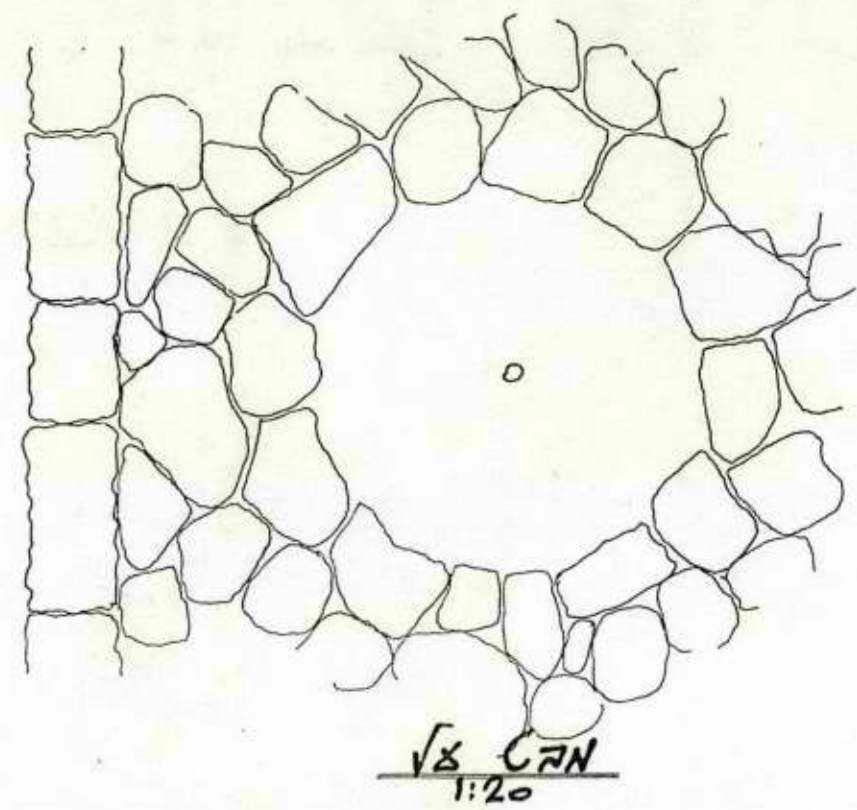


אינג' ענדן אילני  
מהנדס בנין  
חסי רשום 78458

חנה לבנה - אדריכלות נוף  
יעד ד.נ. משגב 20155  
טל. 04-9909889 פקס. 04-9909887

מצפה בית ציידא  
ריצוף אבן לקט בזלת באי תנועה

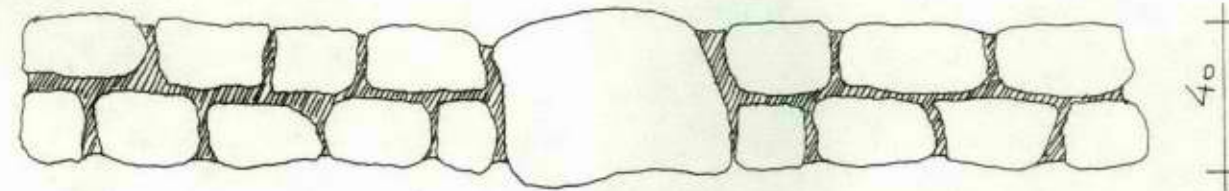

מקט א'  
1:20

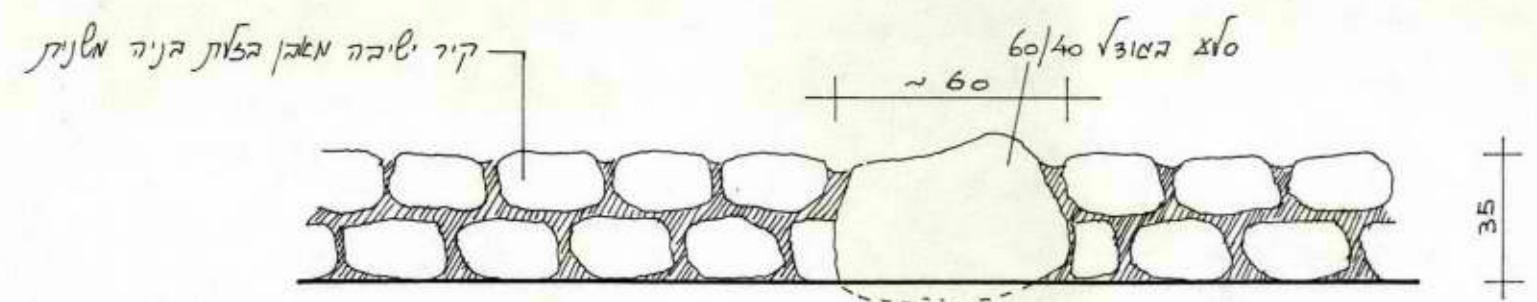

חזית  
1:20

הצדה  
לידוב סלע הבזלת בקיר יקבץ הלטה צ' האגריכלית

אינג' ענודד אילכני  
מהנדס בנין  
חסי רשום 9458


חנה לבנה - אדריכלות נוף  
יעד ד.נ. משגב 20155  
טל. 04-9909889 פקס. 04-9909887

מצפה בית ציידא

סלע בזלת משולב בקיר ישיבה

רמת הגולן  
מצפה בית-ציידה

מפה מצבית  
1:250 ק.מ.

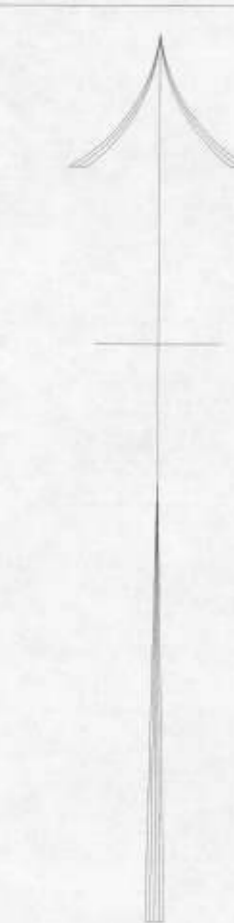

הוכן עבור: מ.א. גולן

אבנים לפירוק  
ושמירה לשימוש חוזר

תחנת הסברה לפירוק

שולחן לפירוק  
ושמירה לשימוש חוזר

מסלעה לפירוק  
ושמירה לשימוש חוזר

משטח כורכר לפירוק

שלט לפירוק

שולחן לפירוק  
ושמירה לשימוש חוזר

שלט לפירוק

עץ זית להעתקה

שלט לפירוק

perukim-zaida.dwg  
xref: maida-zaida.dwg

תאריך: רישום חשופה לנדכון

**נושא**  
הכנת תוכנית פירווקים  
מט"מ: 1:200  
תאריך: 12/2001

מט"מ: 1:200  
תאריך: 12/2001

מט"מ: 1:200  
תאריך: 12/2001

מט"מ: 1:200  
תאריך: 12/2001

מט"מ: 1:200  
תאריך: 12/2001

29.11.2000  
מ.א. גולן  
מט"מ: 1:200  
תאריך: 12/2001

D:\Projects\misrad\Mape Beit-zaida\perukim-zaida.dwg Sun Jun 23 09:05:15 2002 1:250