

מדינת ישראל

משרדי הממשלה

משרד

חטיבה: משרד הבינוי והשיכון
תת חטיבה: משרד הבינוי והשיכון - לשכת השר
שם תיק: לשכת השר - "חברון - הרובע היהודי - הצעה לשיקום - אדר תש"מ"
סימול מקורי: תקופת החומר: 1980-1980
מזהה פיזי: גל - 7117 / 6
03/02/2014

מס' תיק מקורי

שם: לשכת השר - "חברון - הרובע היהודי"
גל - 7117 / 6
מזהה פיזי: 192909
מזהה לוגי: מס פריט: 109.1/6 - 67
כתובת: 02-106-01-01-06
03/02/2014

מחלקה

חברון
הרובע
הצעה
להיחודי
לשקום

משרד הבינוי והשיכון
מחוז ירושלים

אדר תש"מ 1980



המתכנן - דוד קאסוטו

המפעלה
פועלת

מ"א אברהם

השוק
המרכזי



תכנית הסביבה


ק.מ. 2.500:1




בית צרפתי


בי"הכנ אברהם אבינו

בית מס' 6

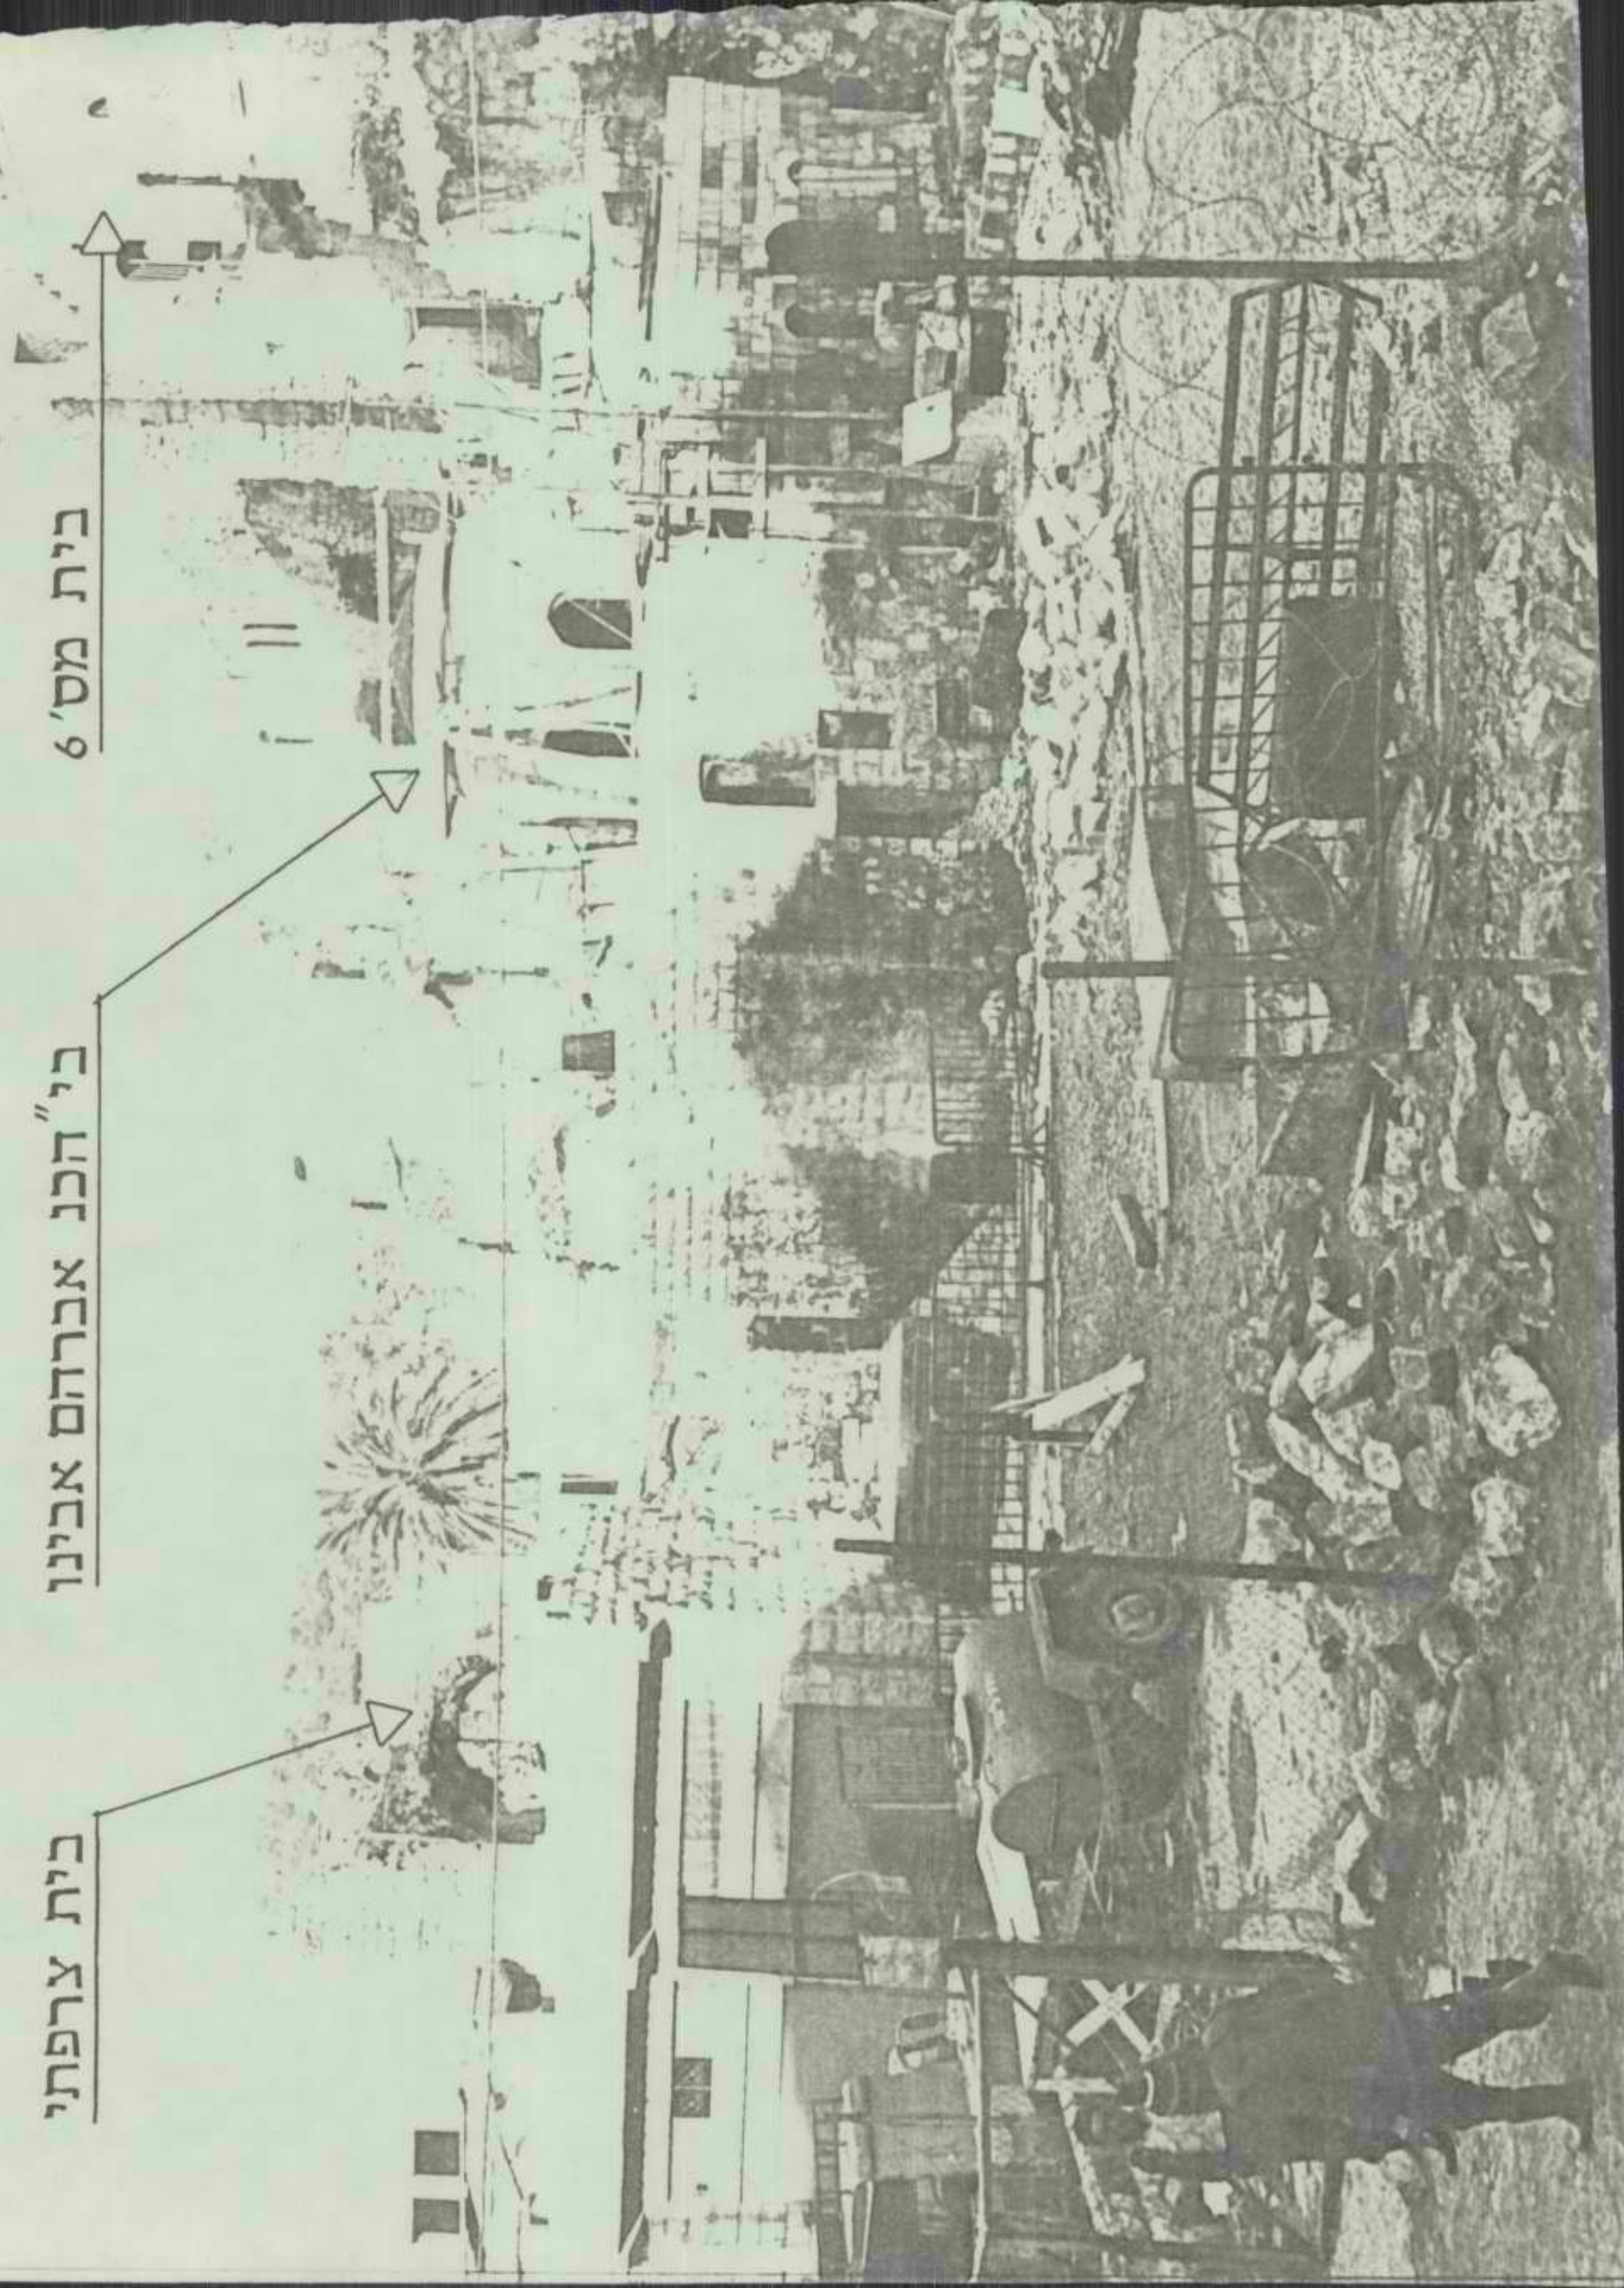

מבט על חצר היהודים

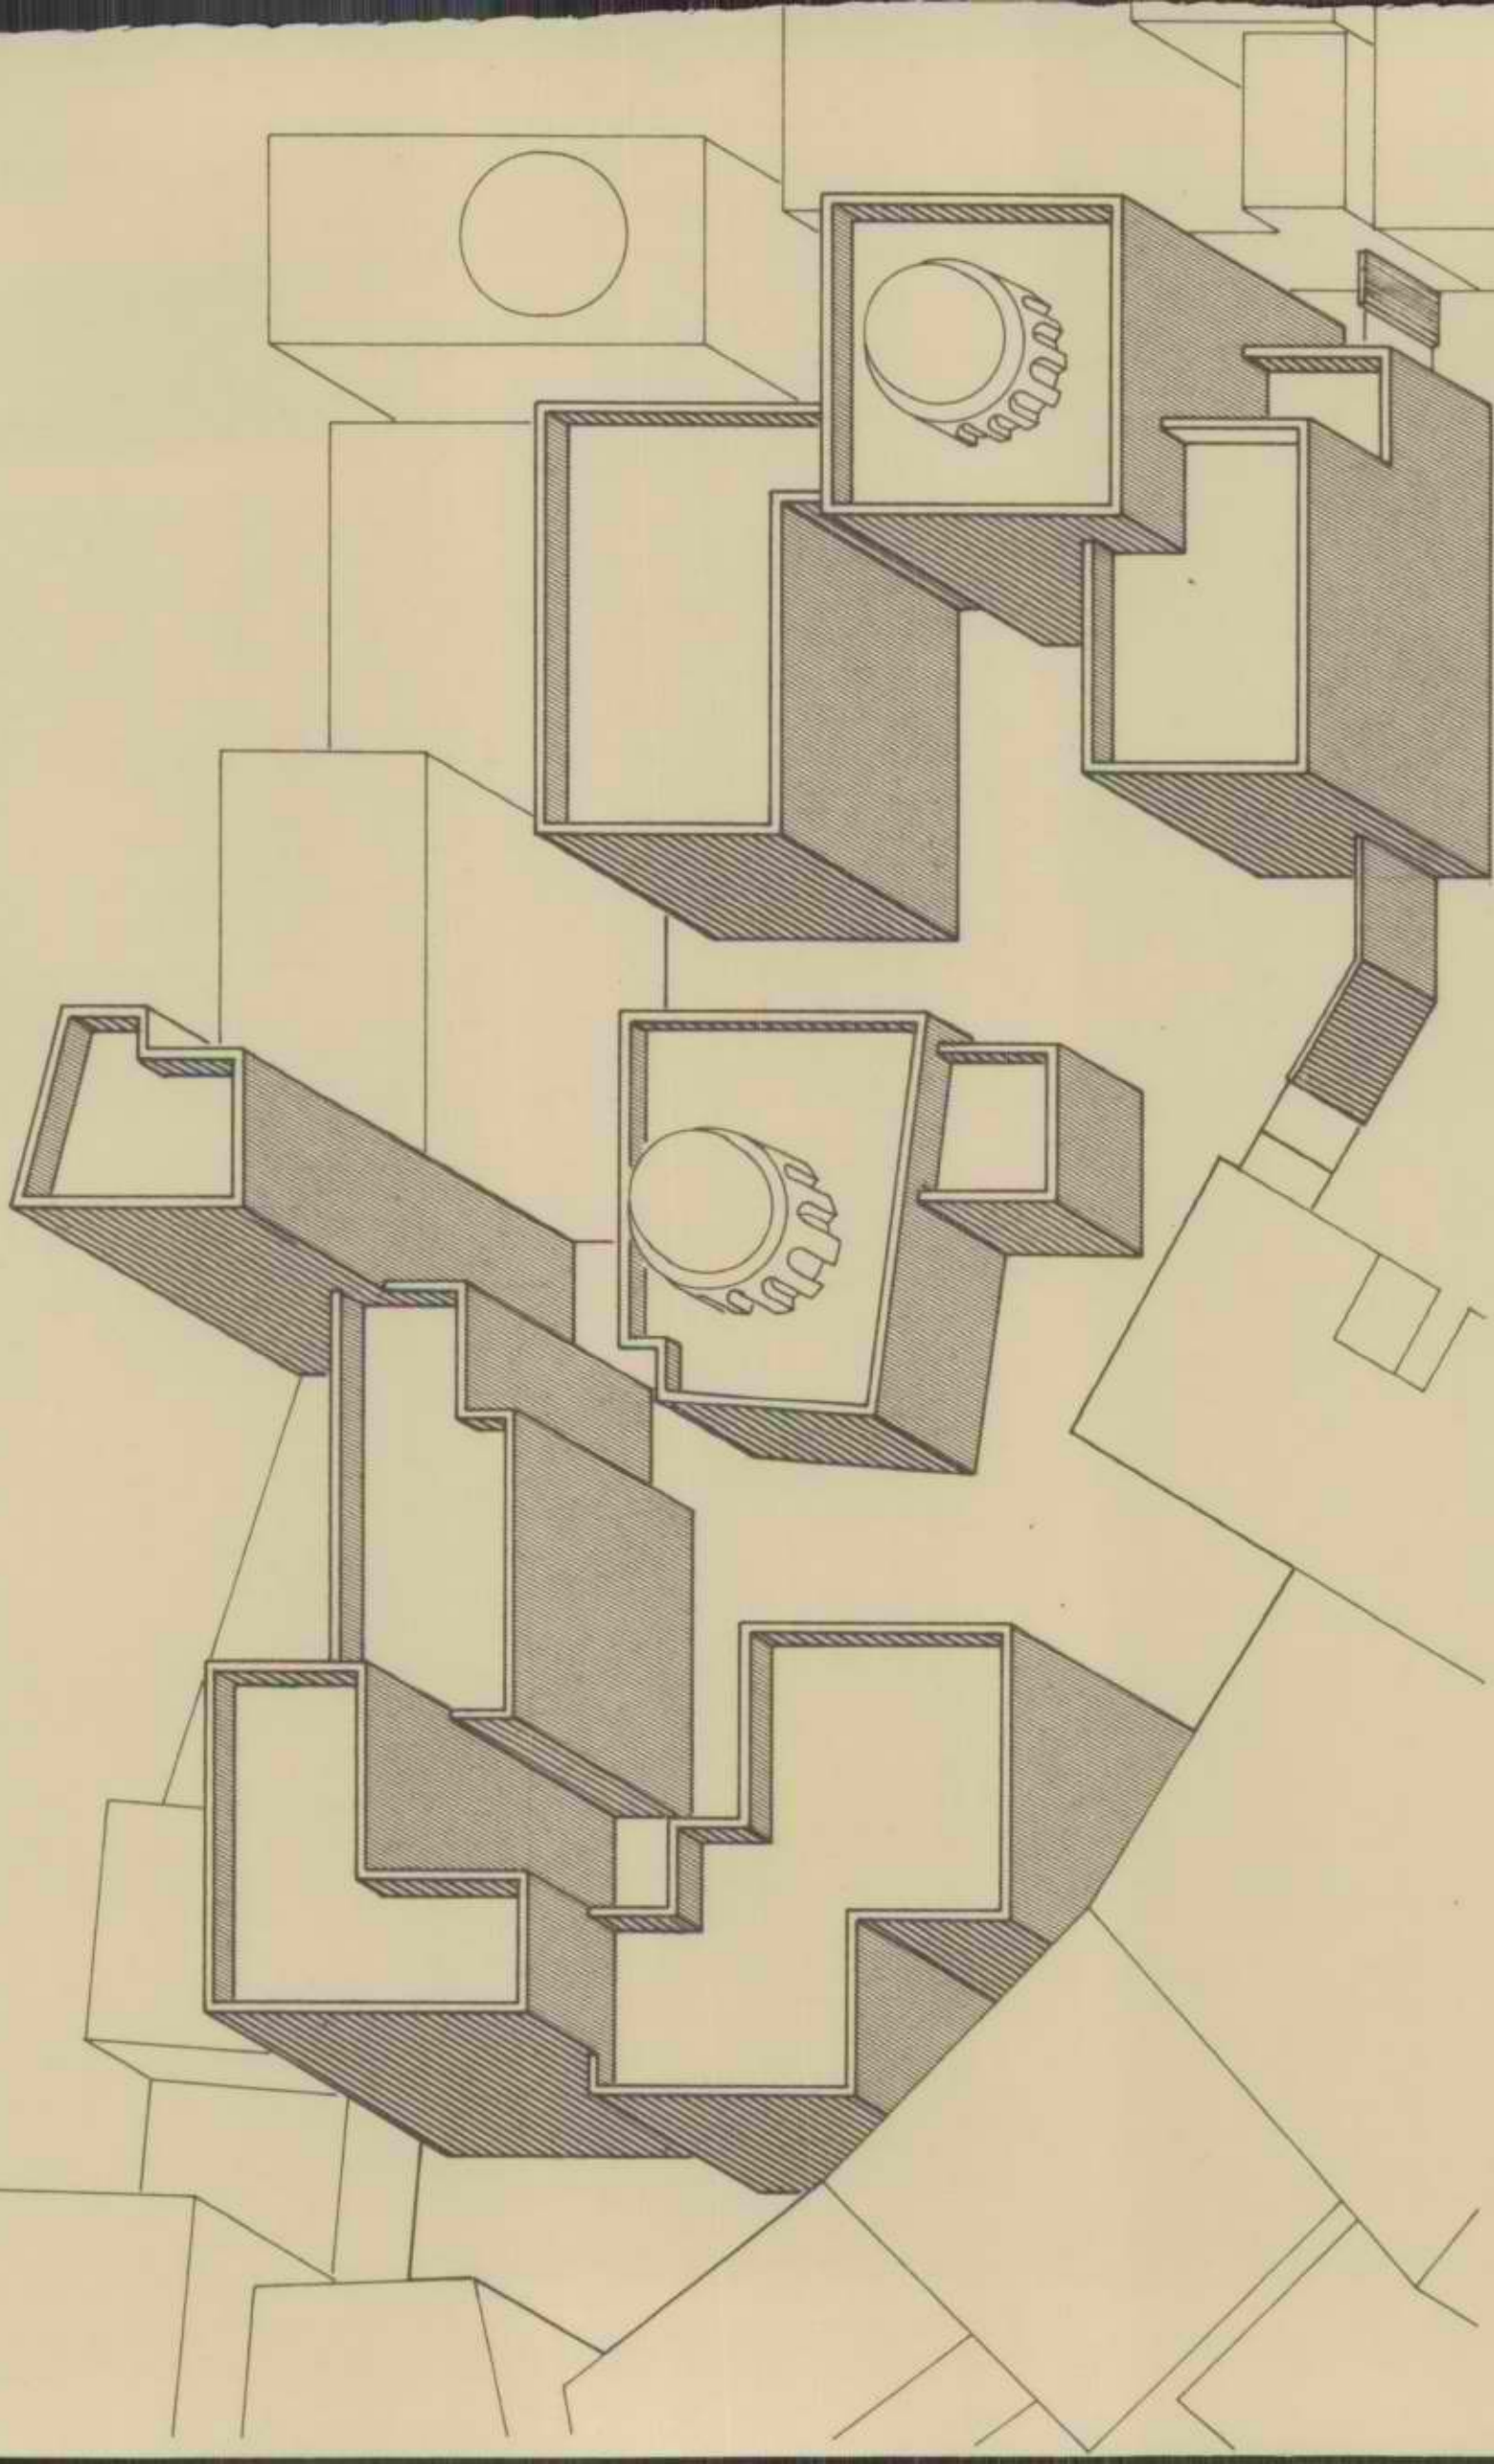


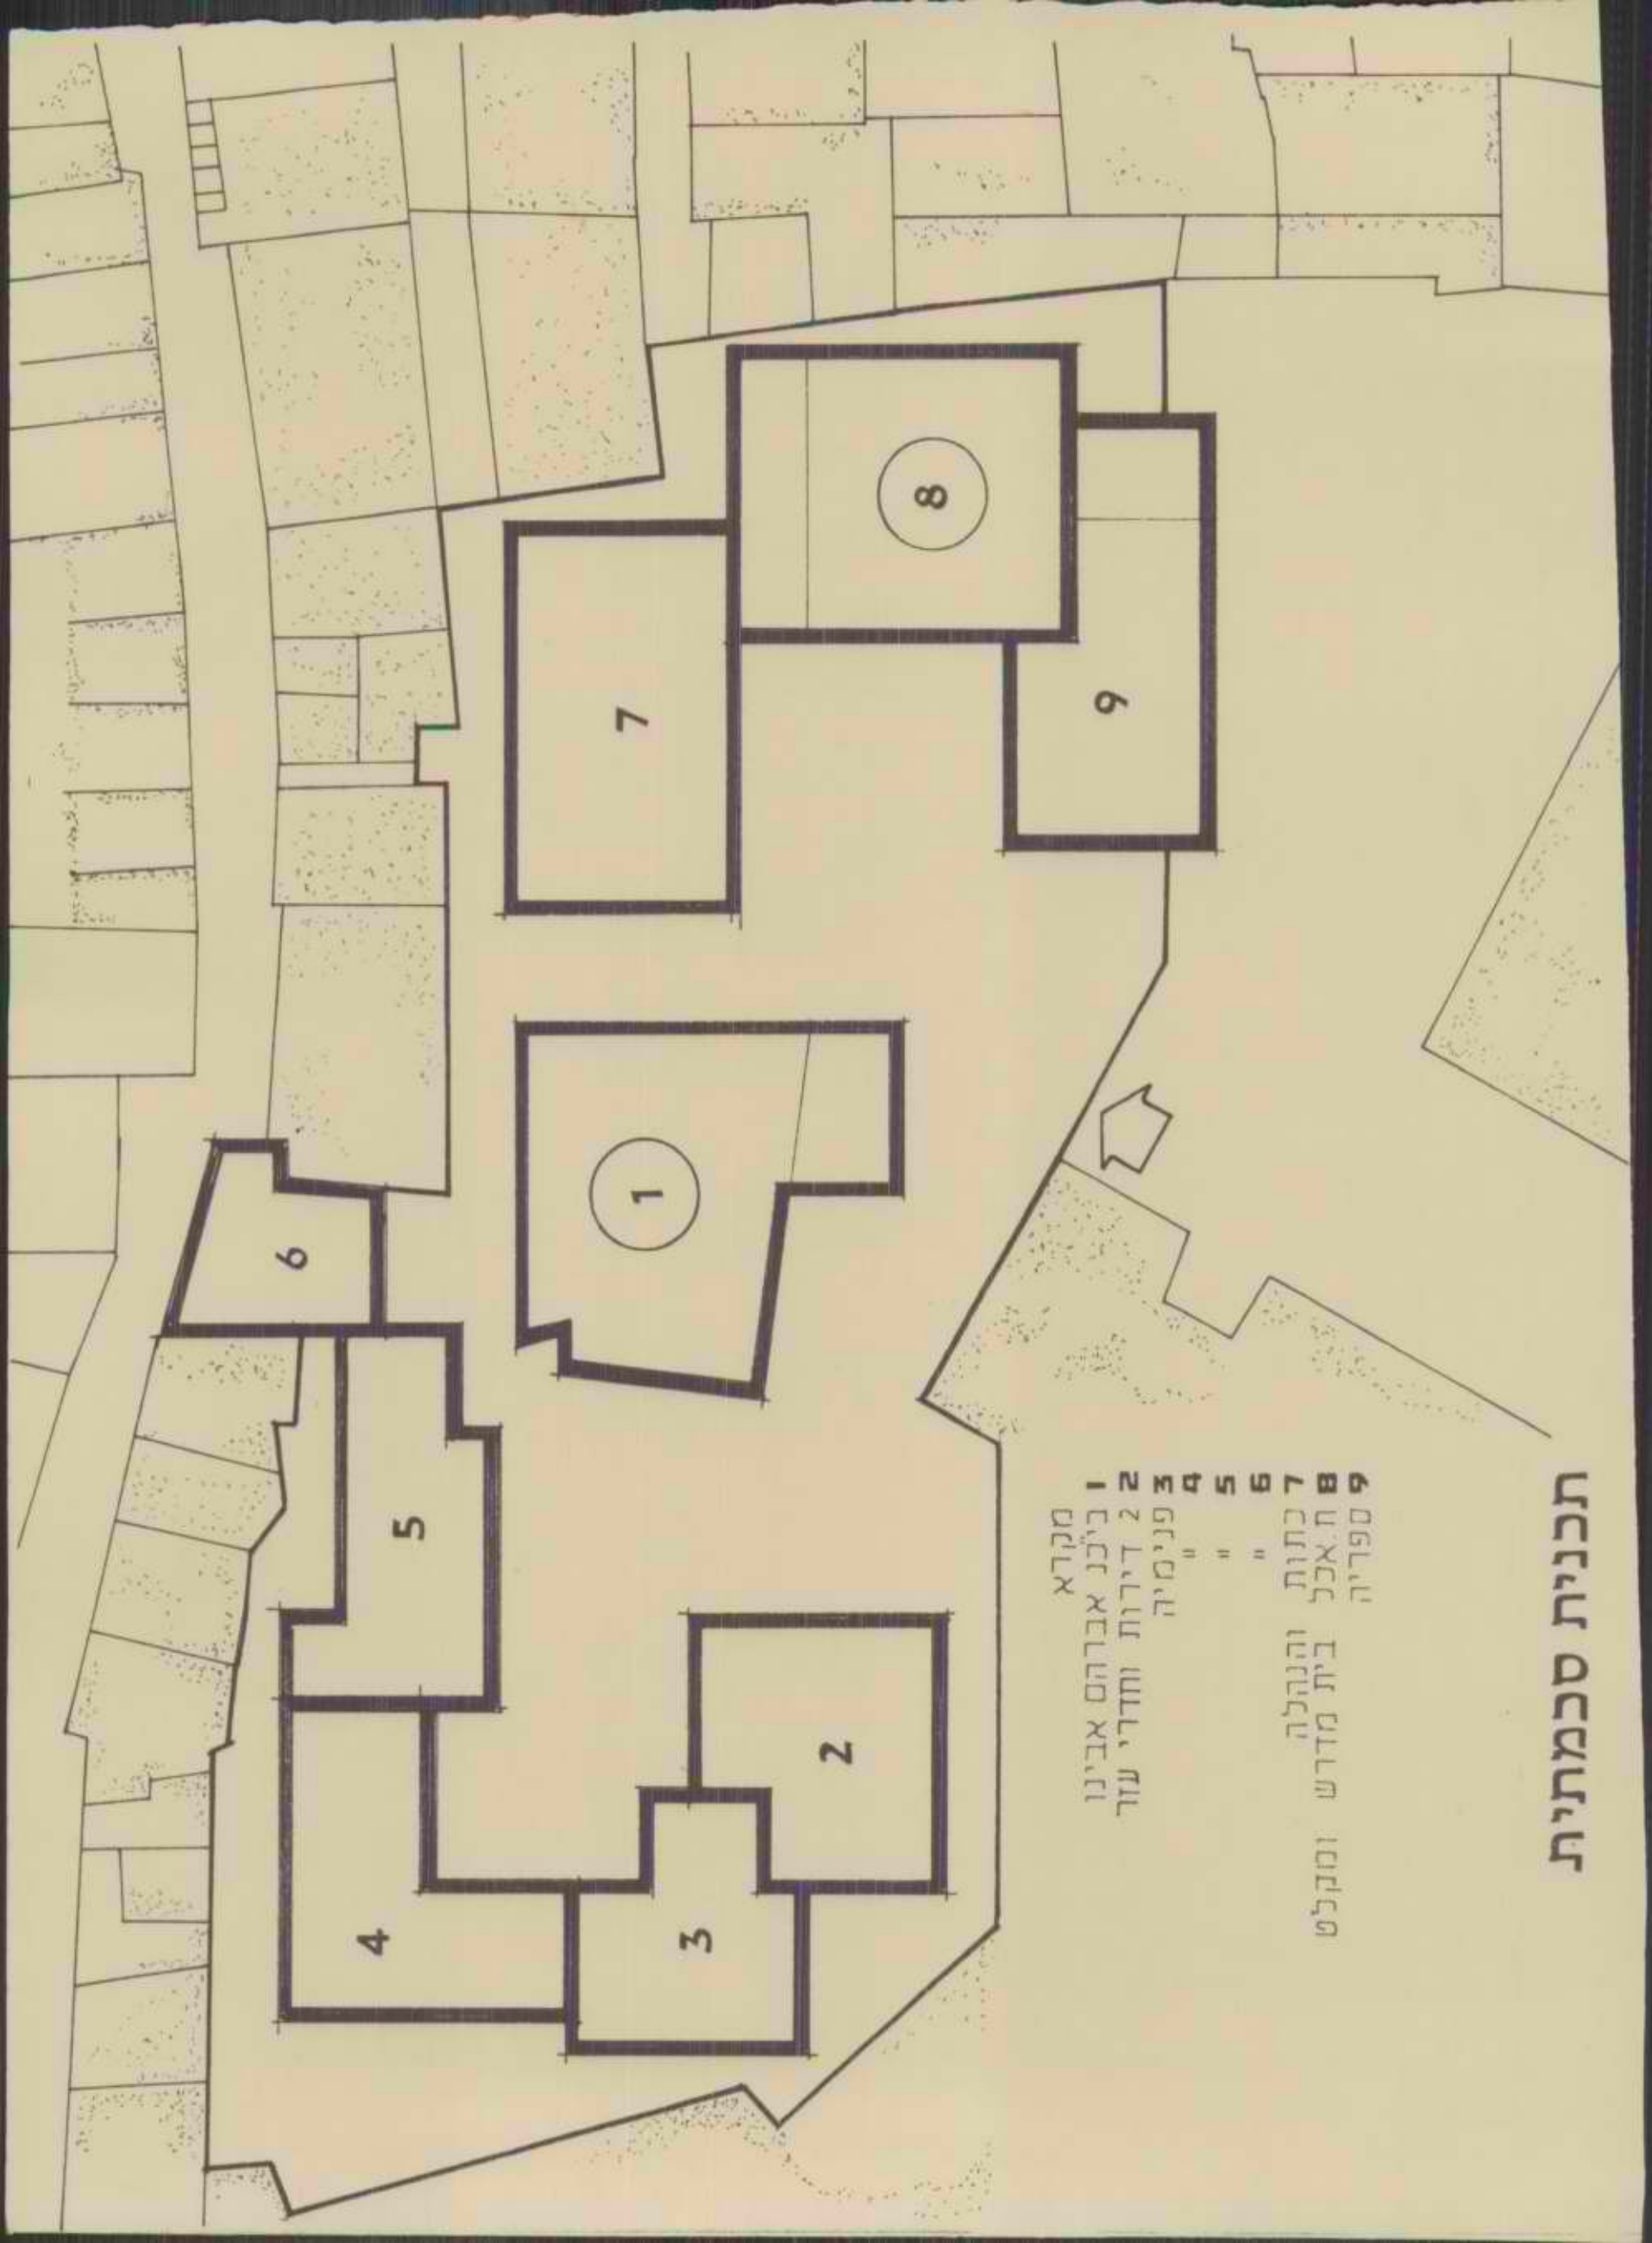


- מקרא
1 ביכנ אברהם אבינו
2 דירות וחדרי עזר
3 פנימיה
4 " "
5 " "
6 " "
7 כתות והנהלה
8 חאכל בית מדרש ומקלט
9 ספריה

תכנית סכמתית


כיל"כ אברהם אבינו. מבט על בית המדרש

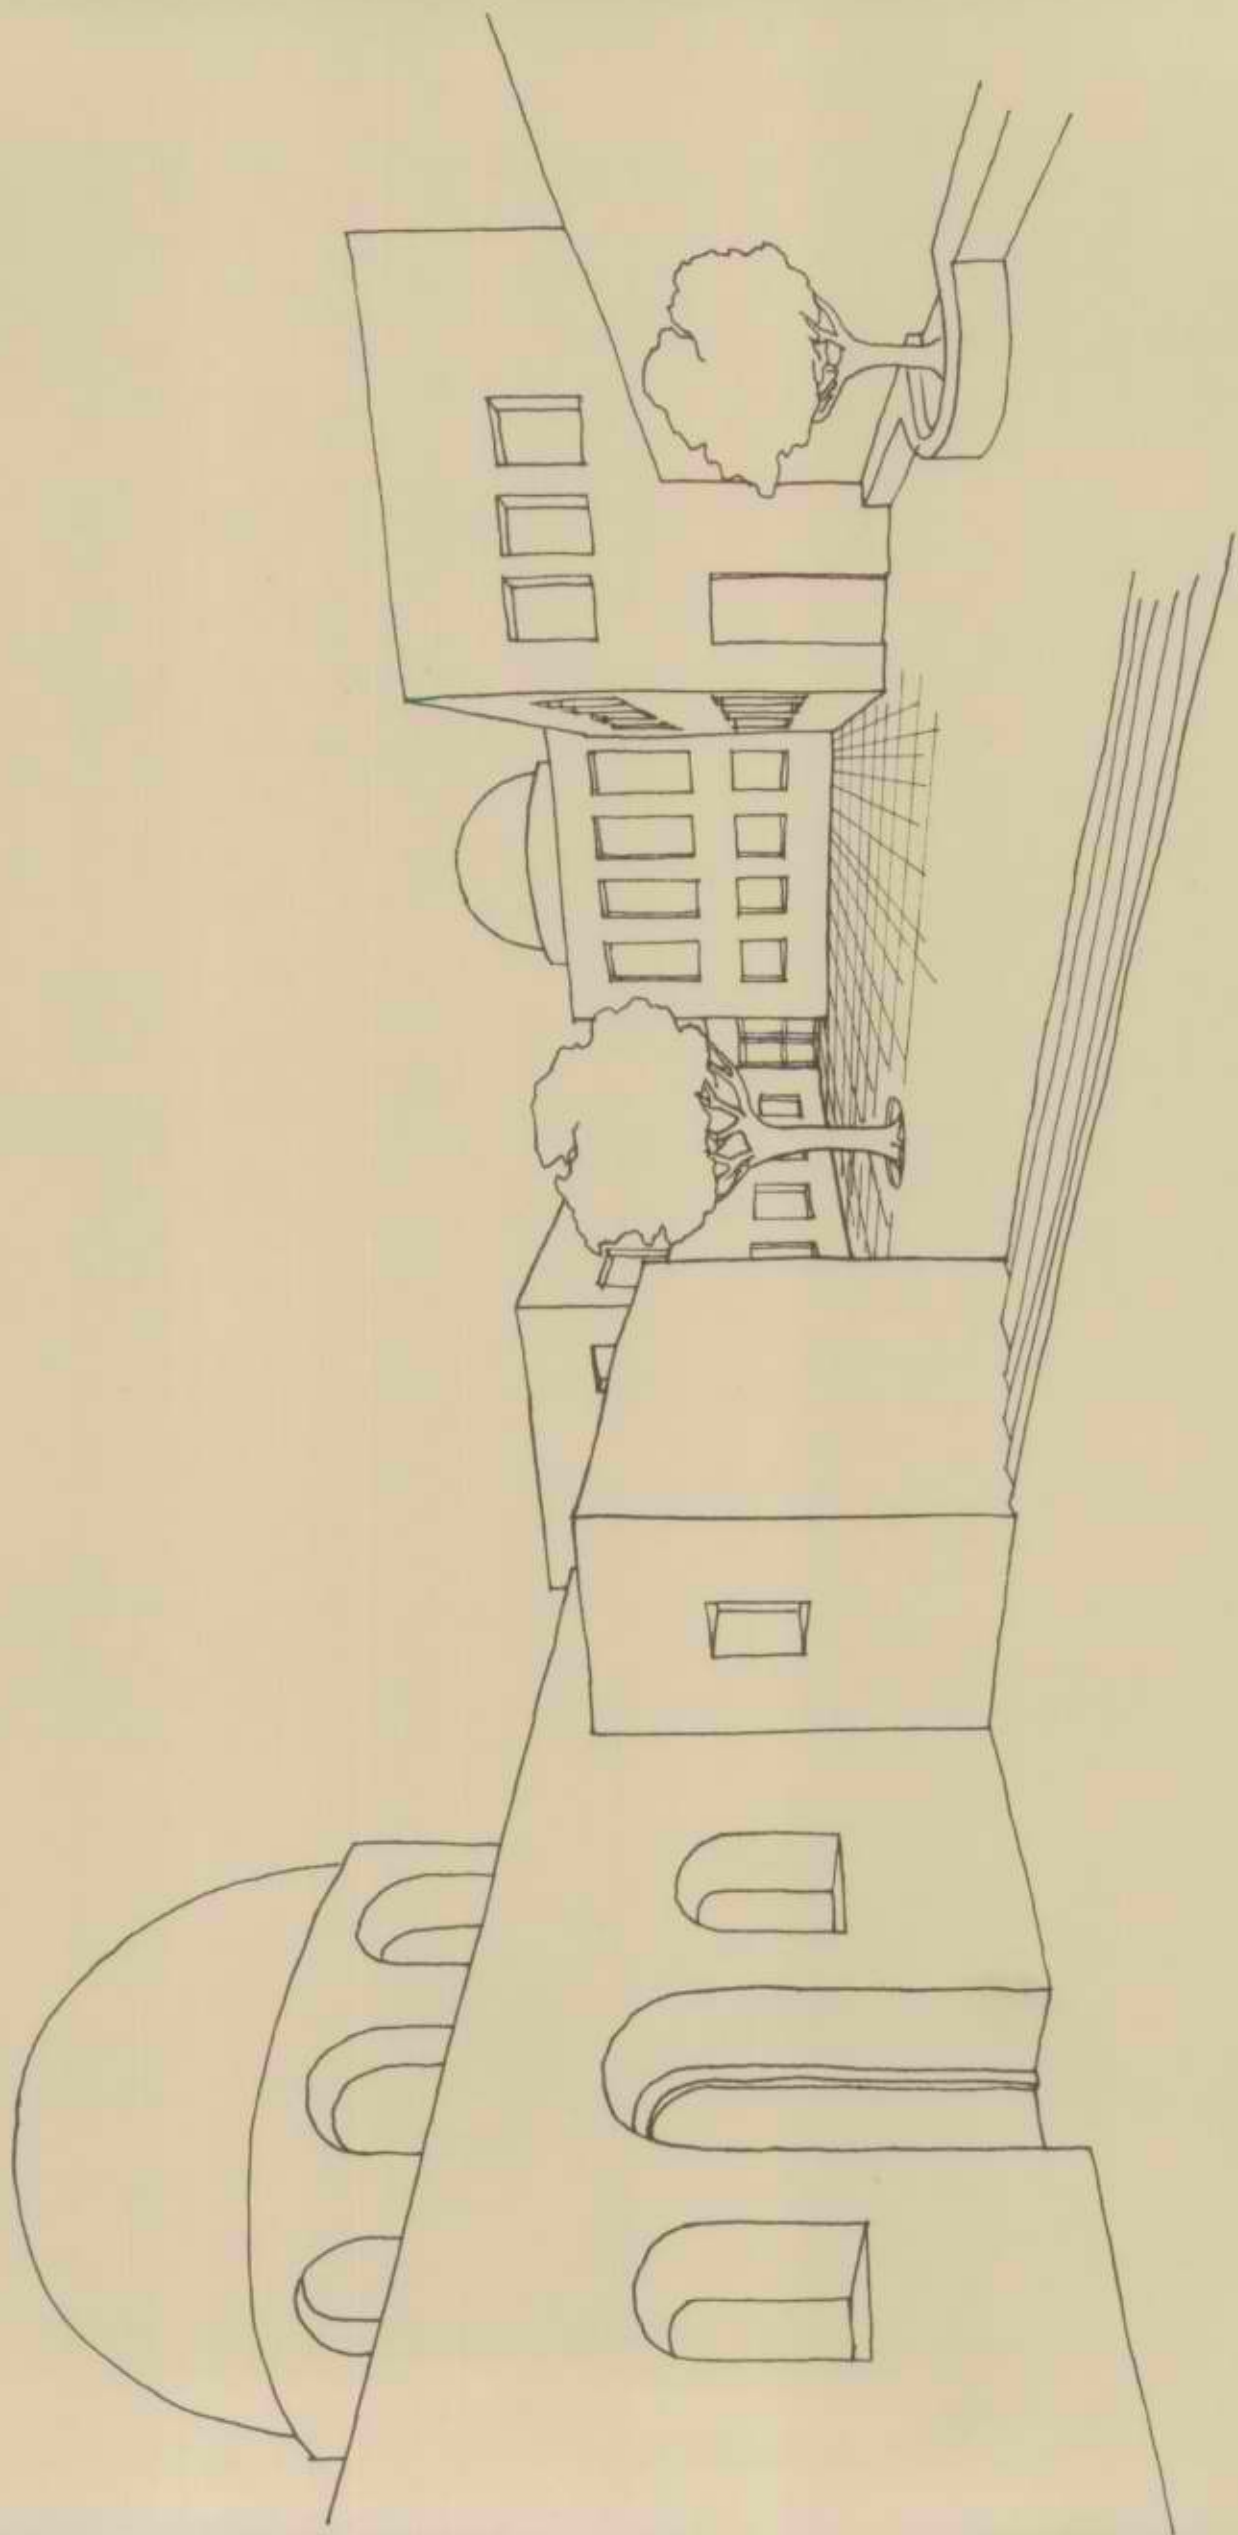

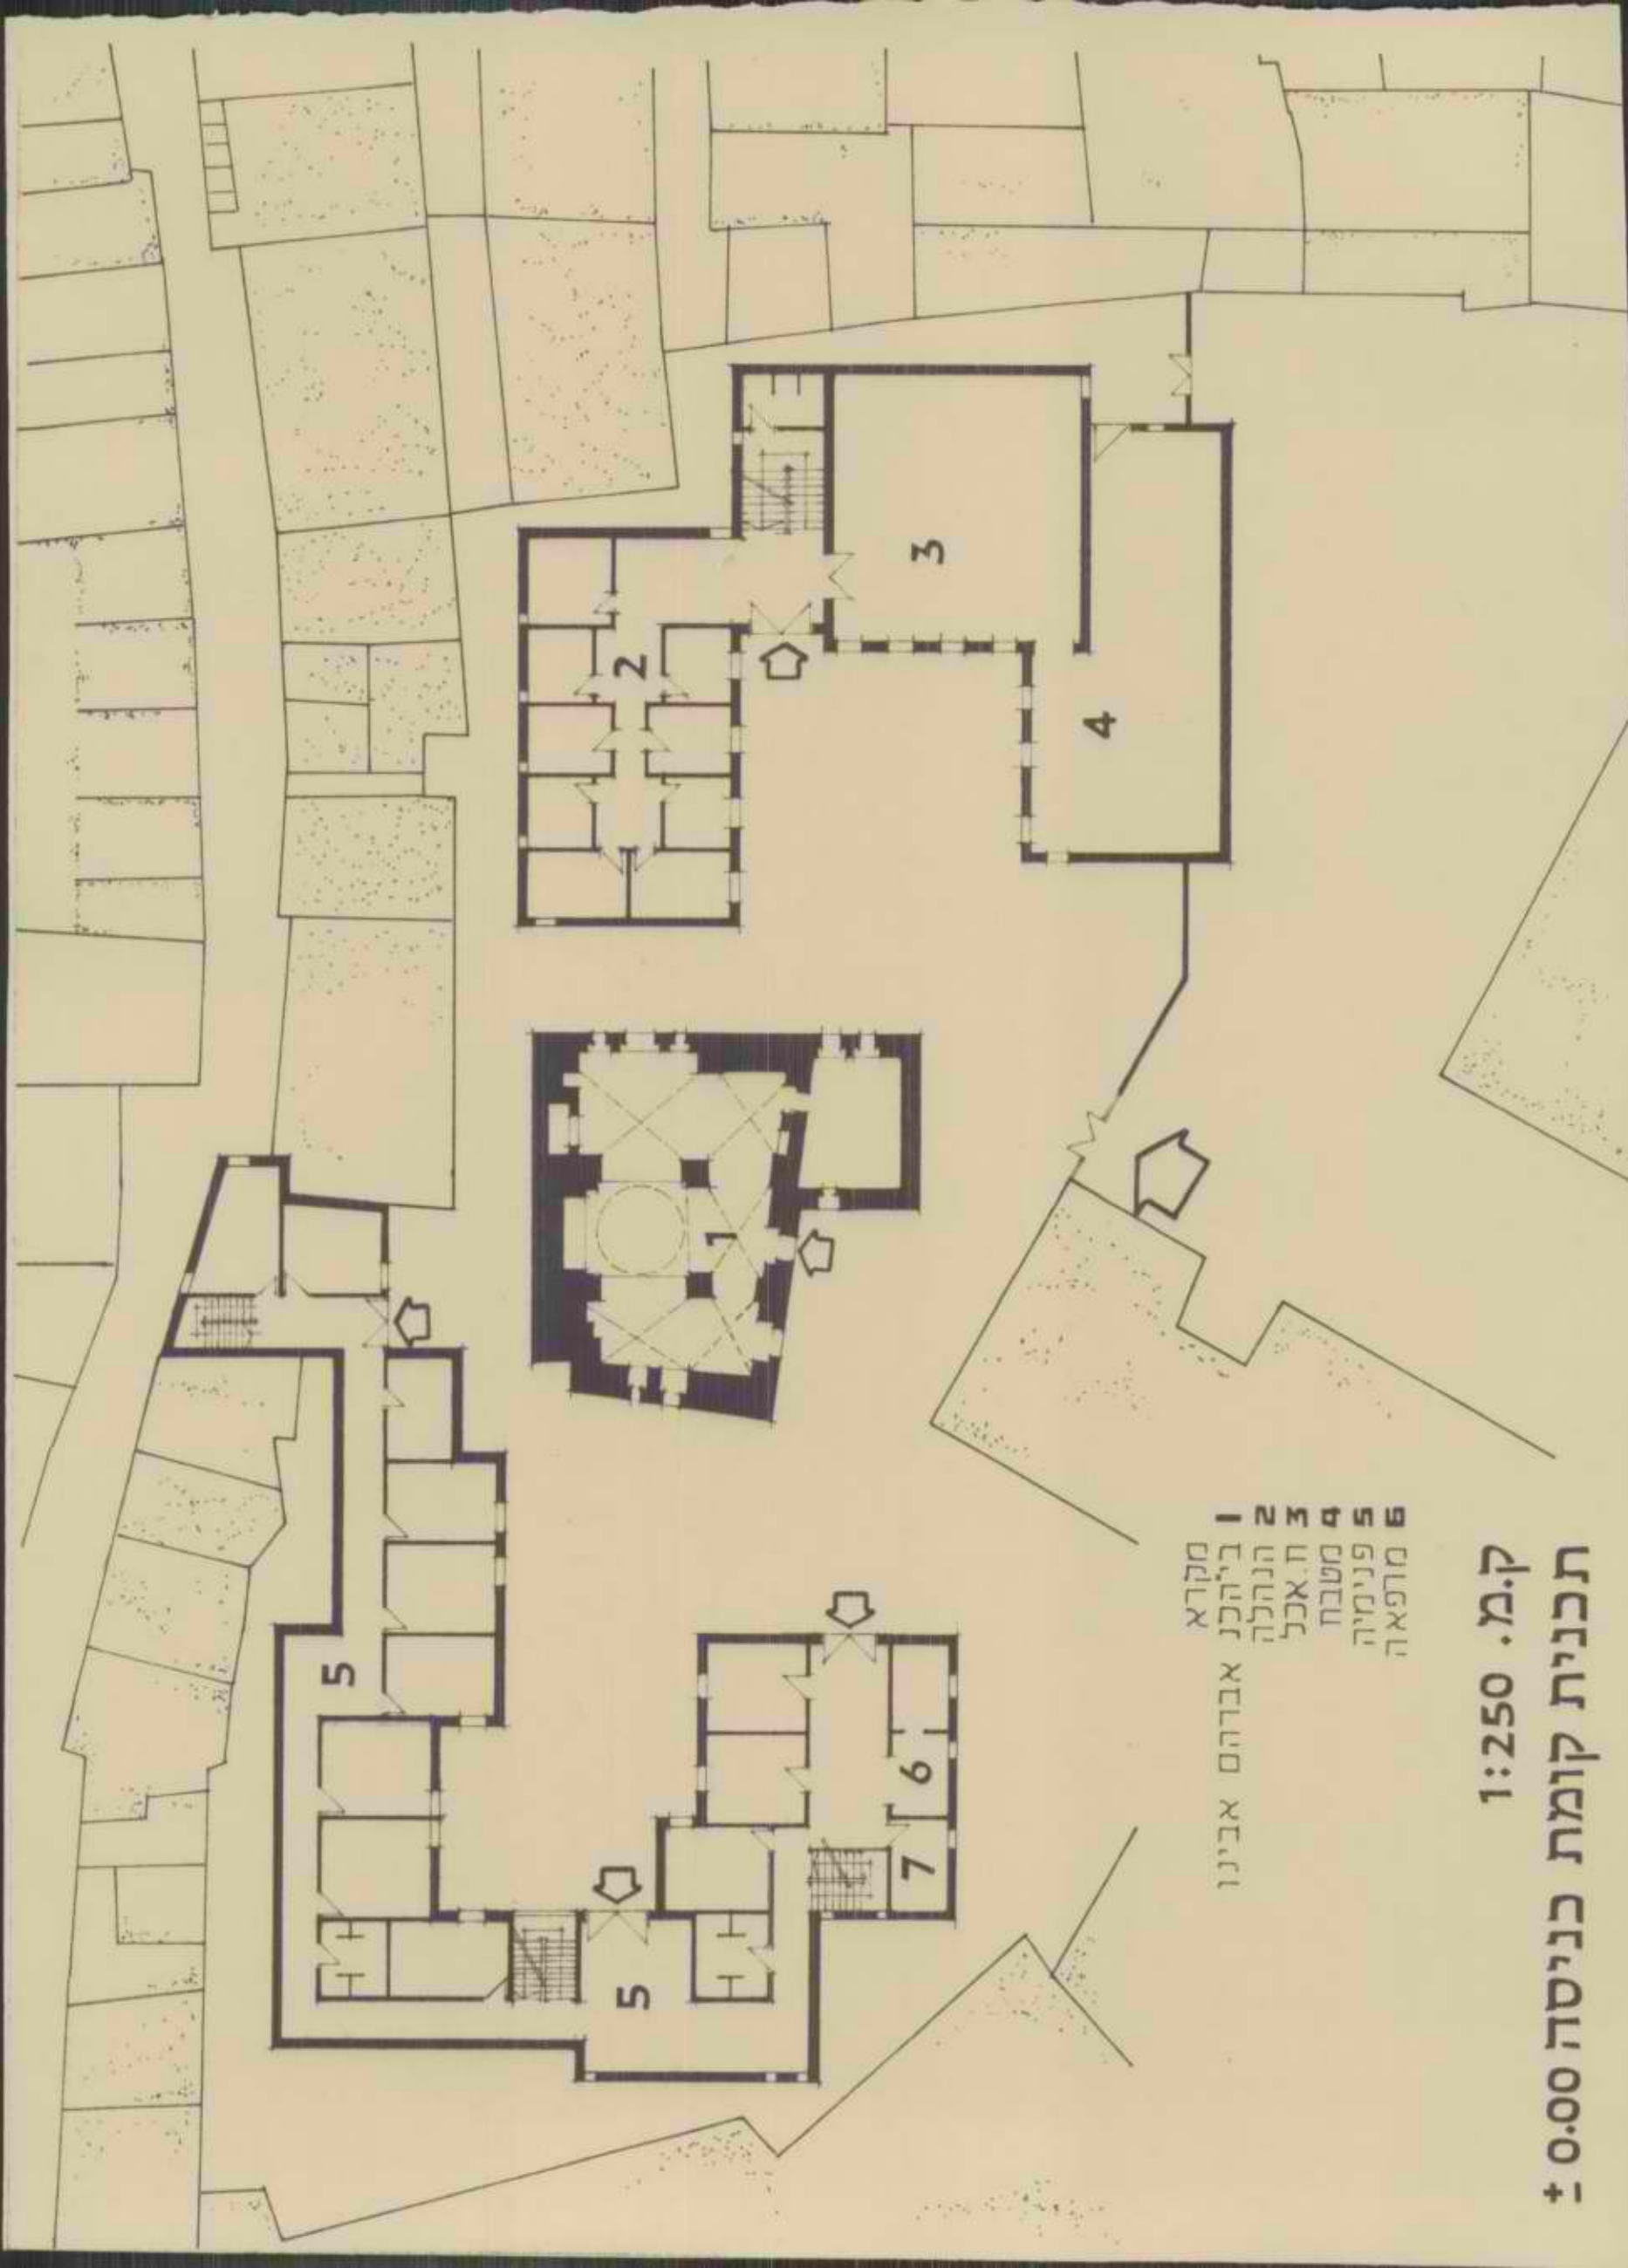




- מקרא 1
ביהכנ אברהם אבינו 2
הנהלה 3
ח.אכל 4
מטבח 5
פנימיה 6
מרפאה 7

ק.מ. 1:250
תכנית קומת כניסה ± 0.00

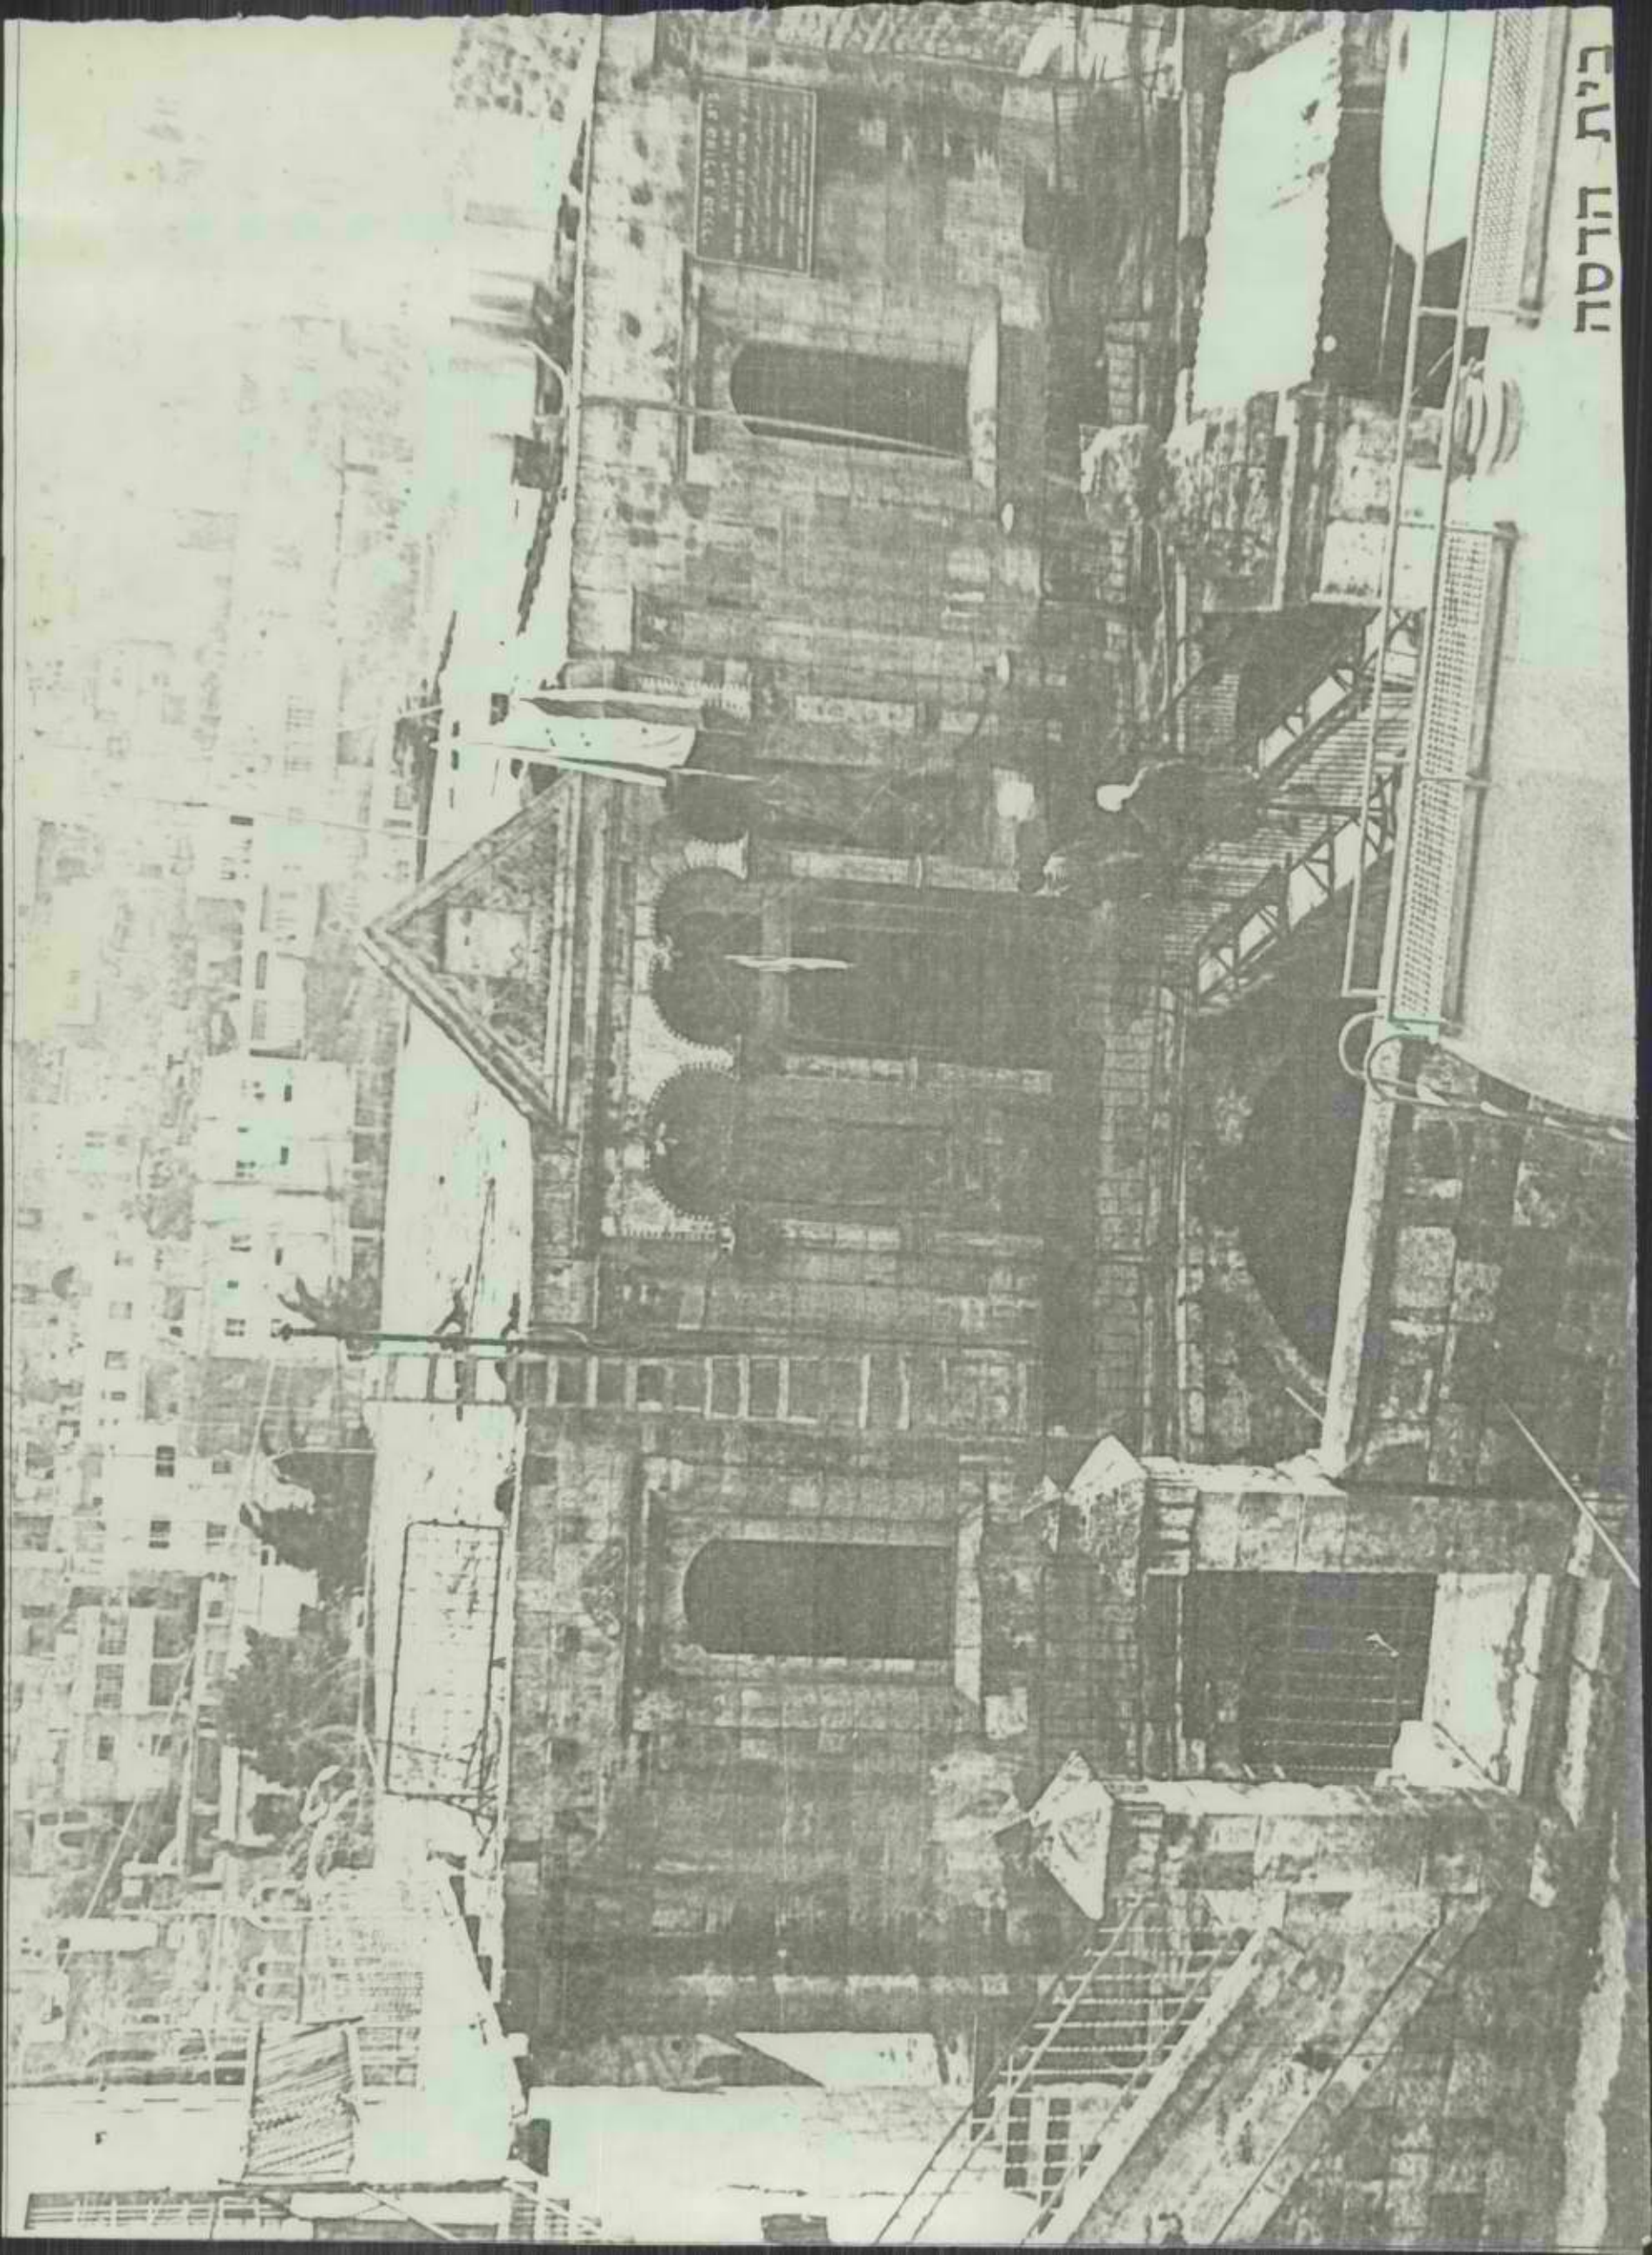


מבט על בית הדסה - משוקם

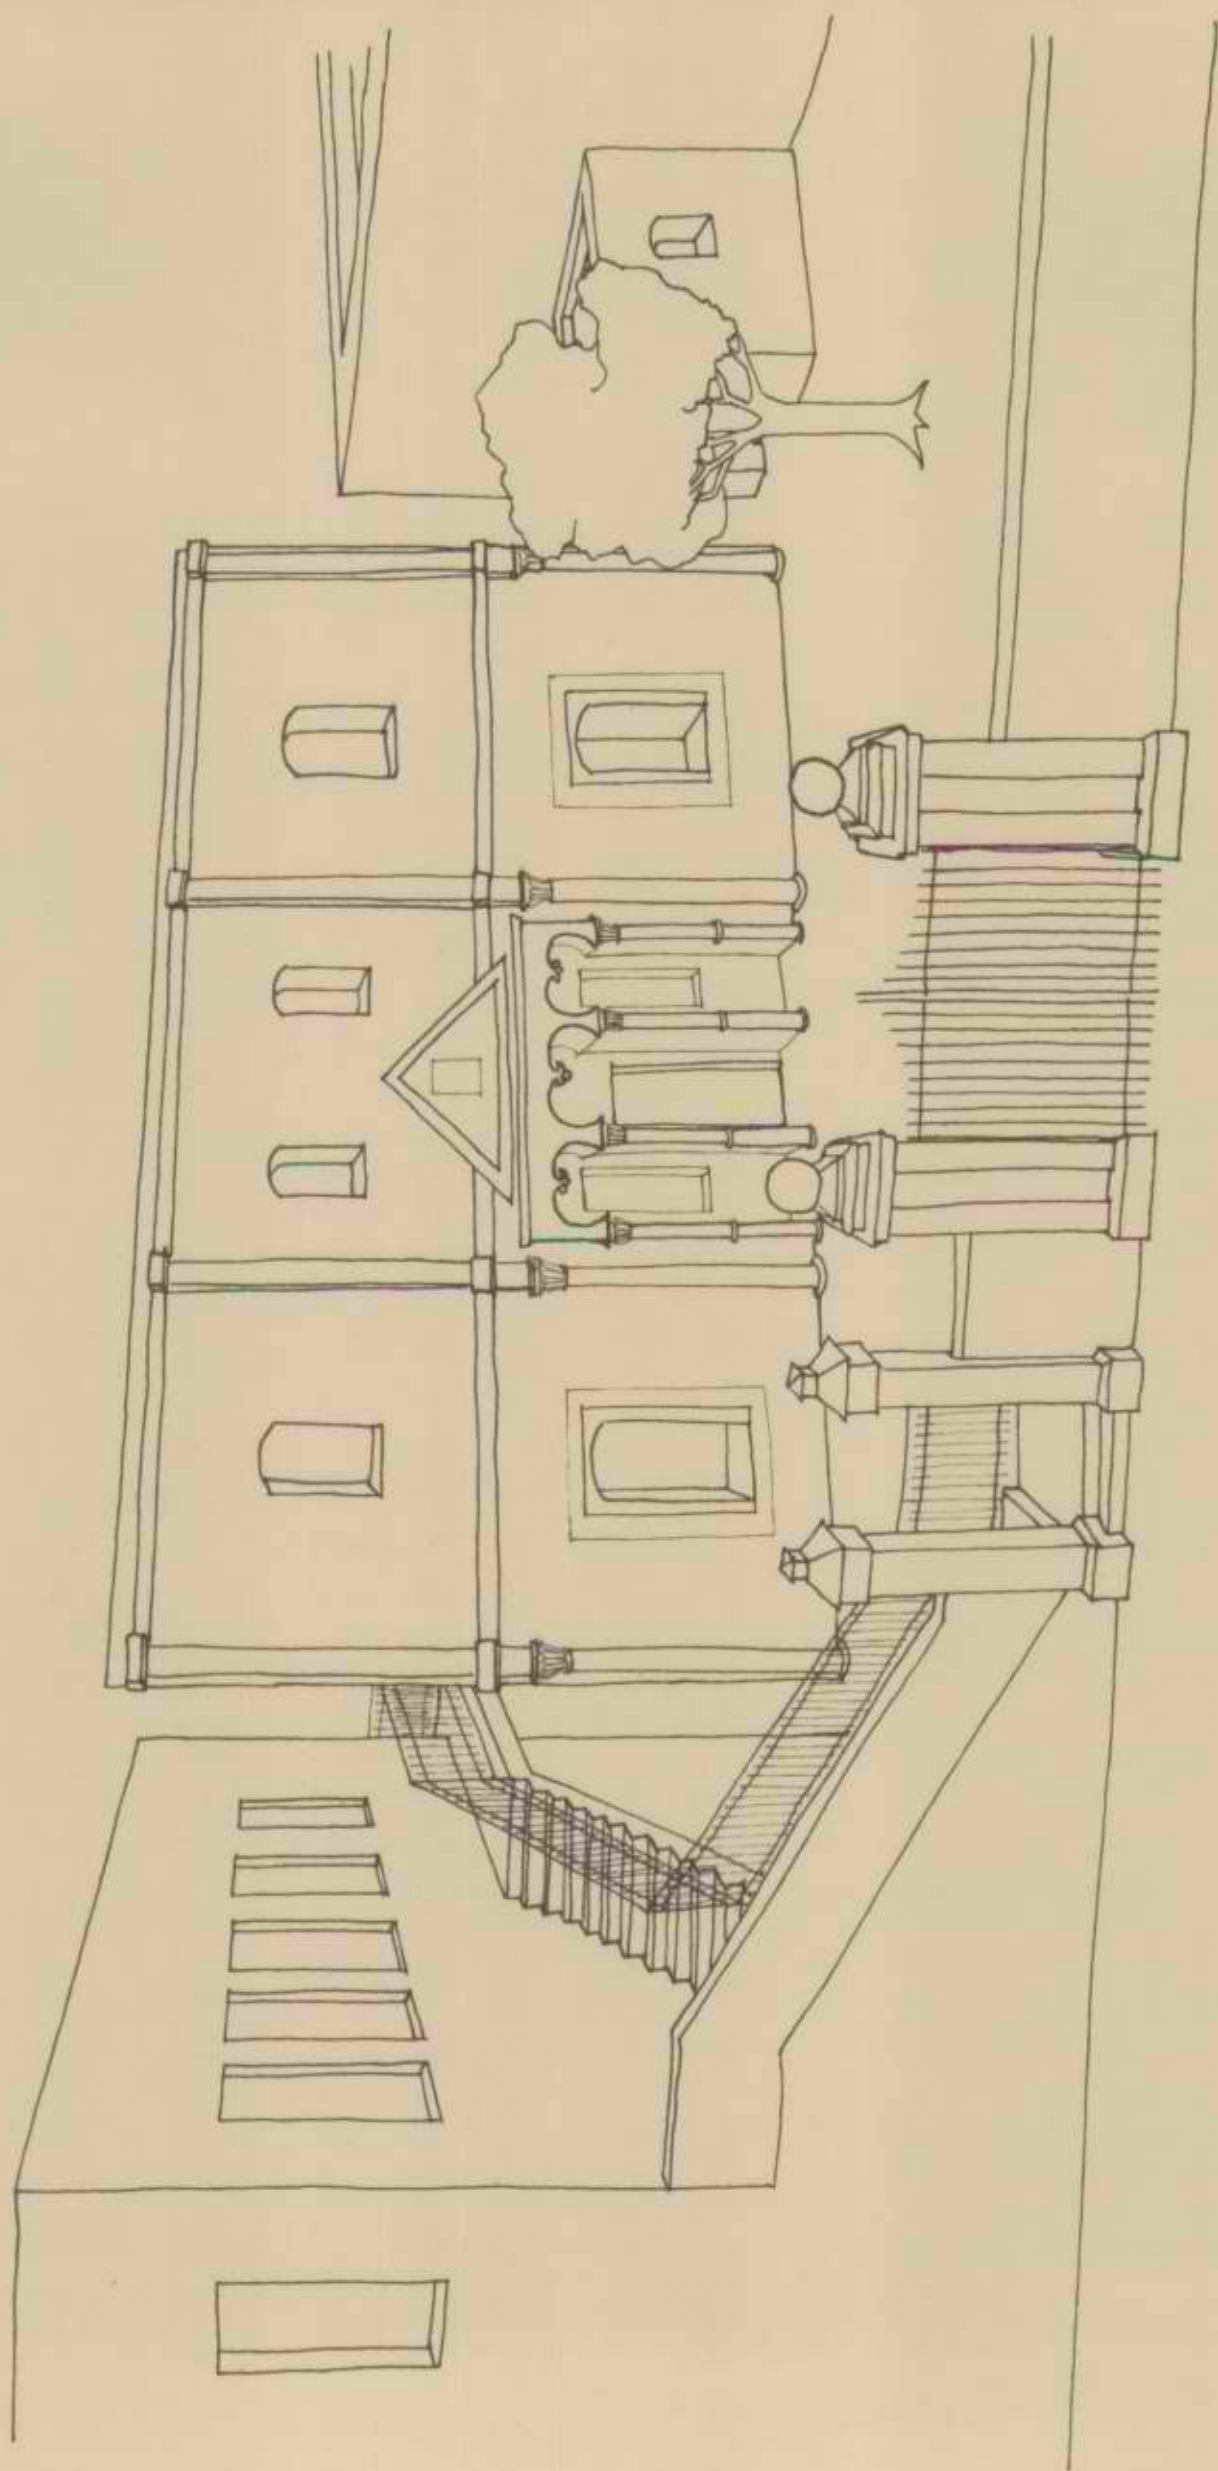

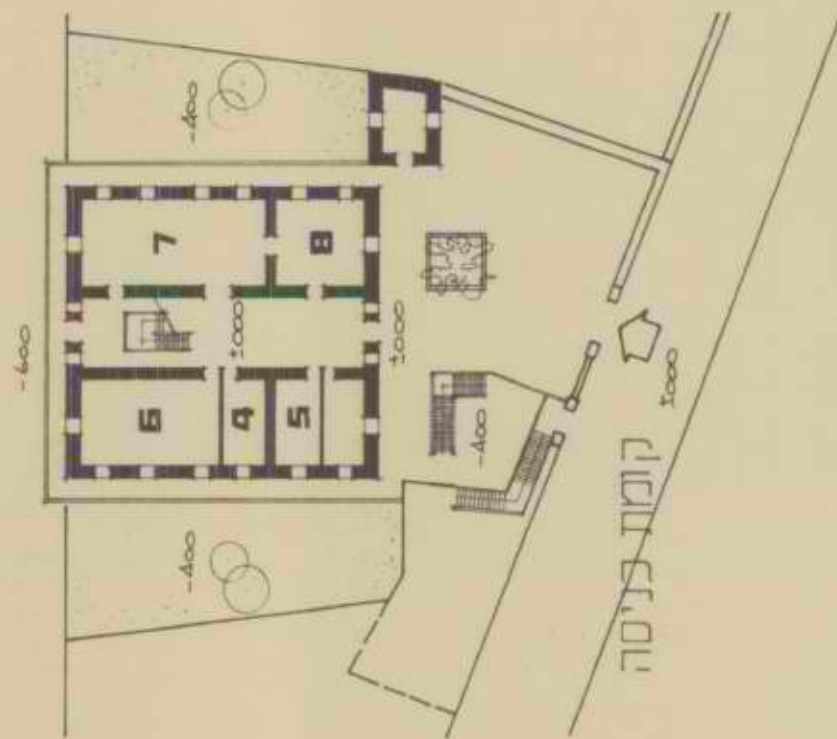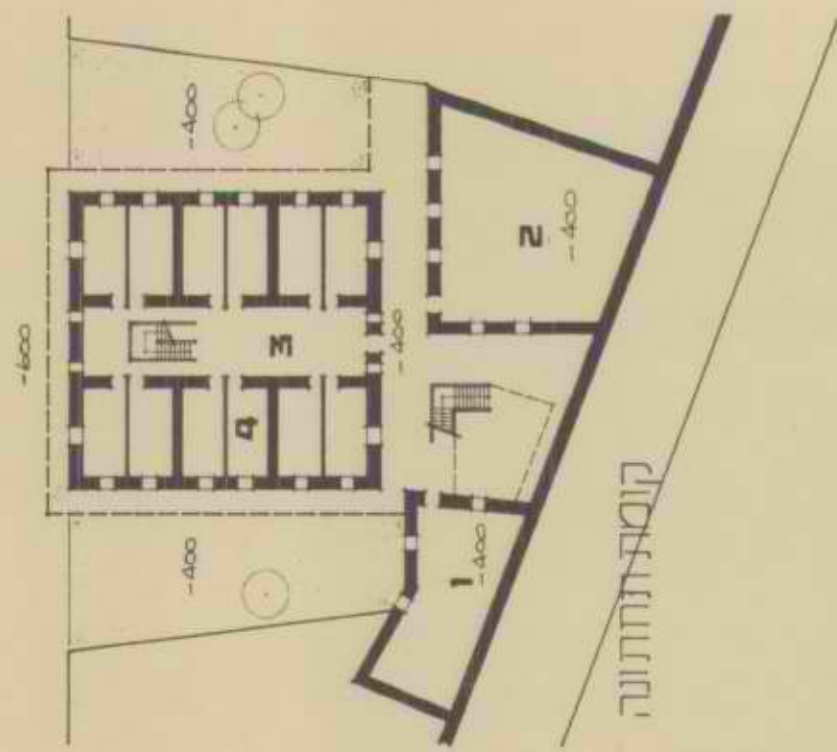


- 1 מקרא
- 2 דירה
- 3 מקלט ומחסנים
- 4 חדרי מגורים
- 5 שירותים
- 6 מנהלה
- 7 כתות למוד
- 8 חדר אכיל
- 9 מטבח
- 10 בית כנסת
- 11 ספרייה

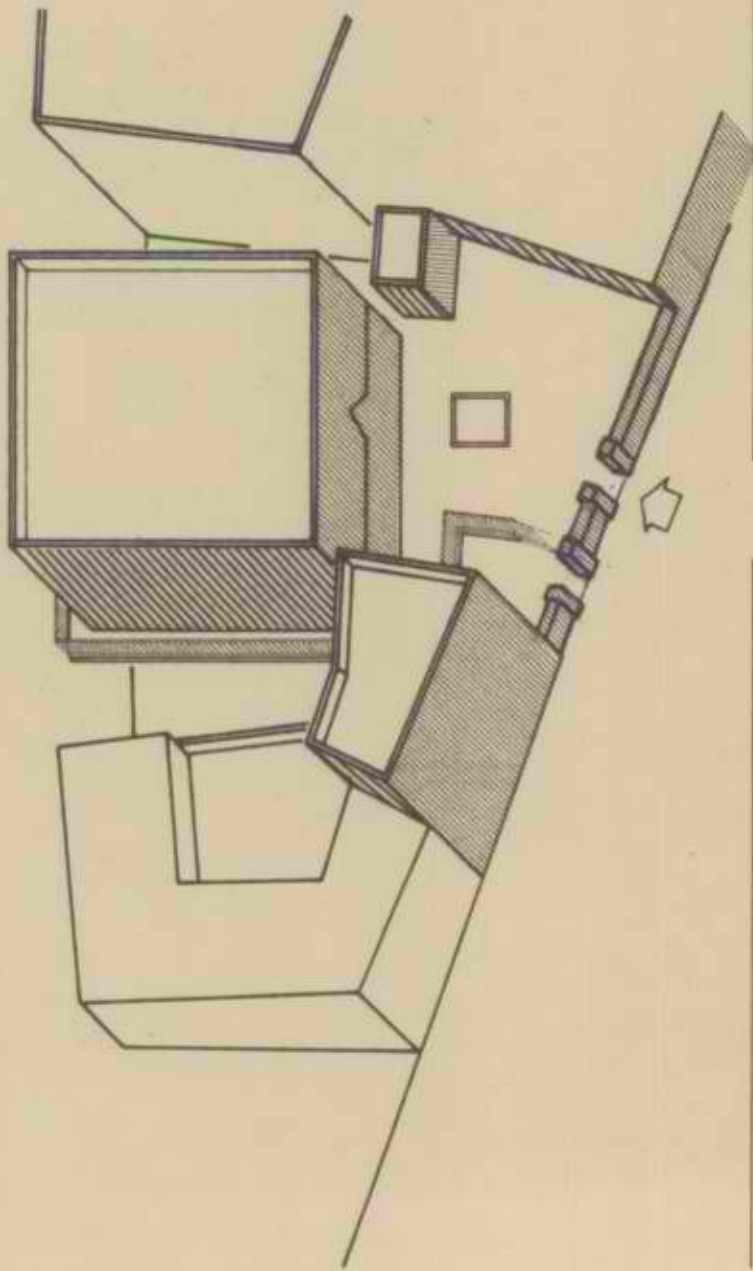

חברון
הרובע
היהודי
לשקום
הצעה

משרד הבינוי והשיכון
מחוז ירושלים

אדר תש"מ 1980

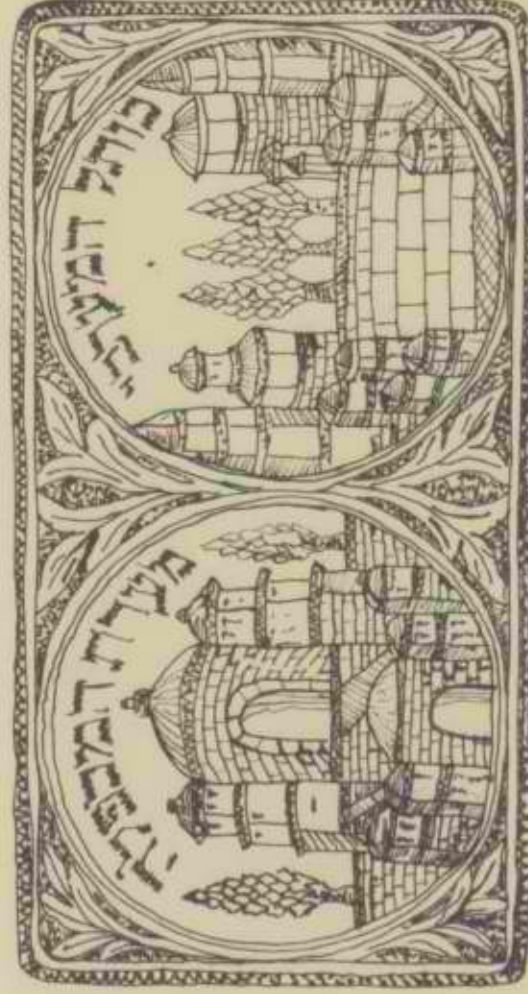


המתכנן - דוד קאסוטו


המבפלה
פולגת

מ"ב אברהם מאיר

השוק
המרכזי

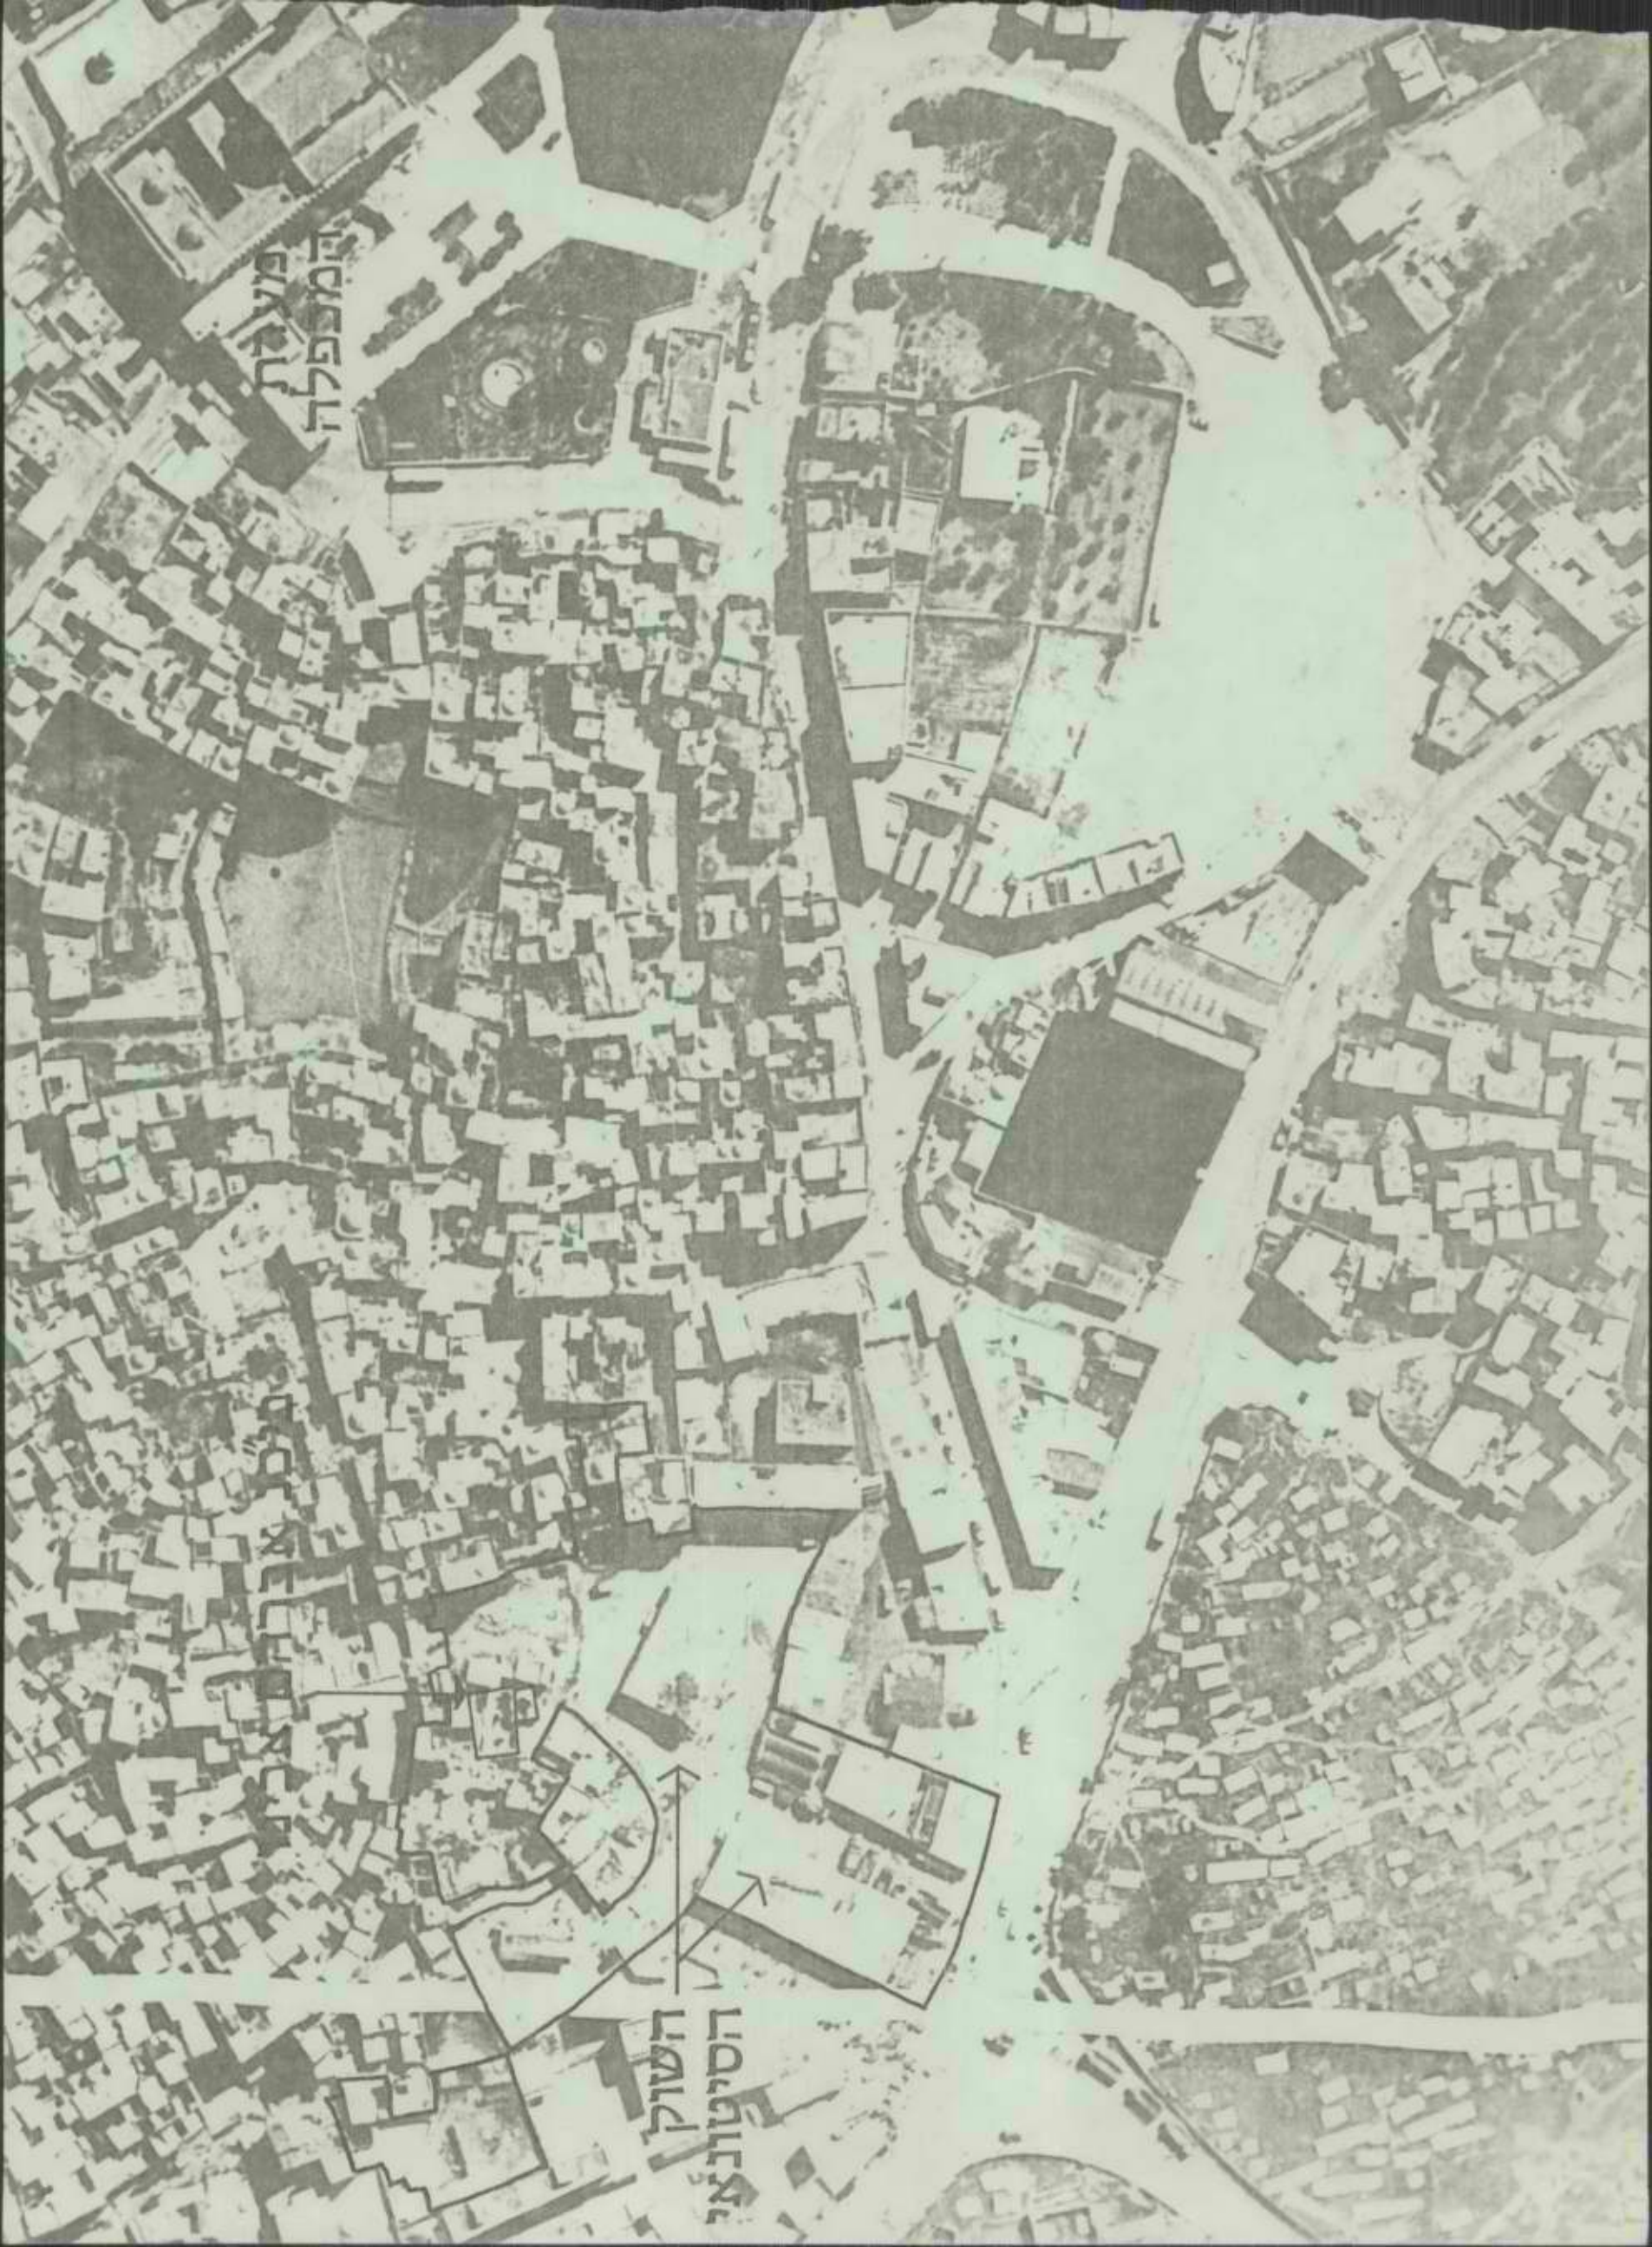


תכנית
הסביבה

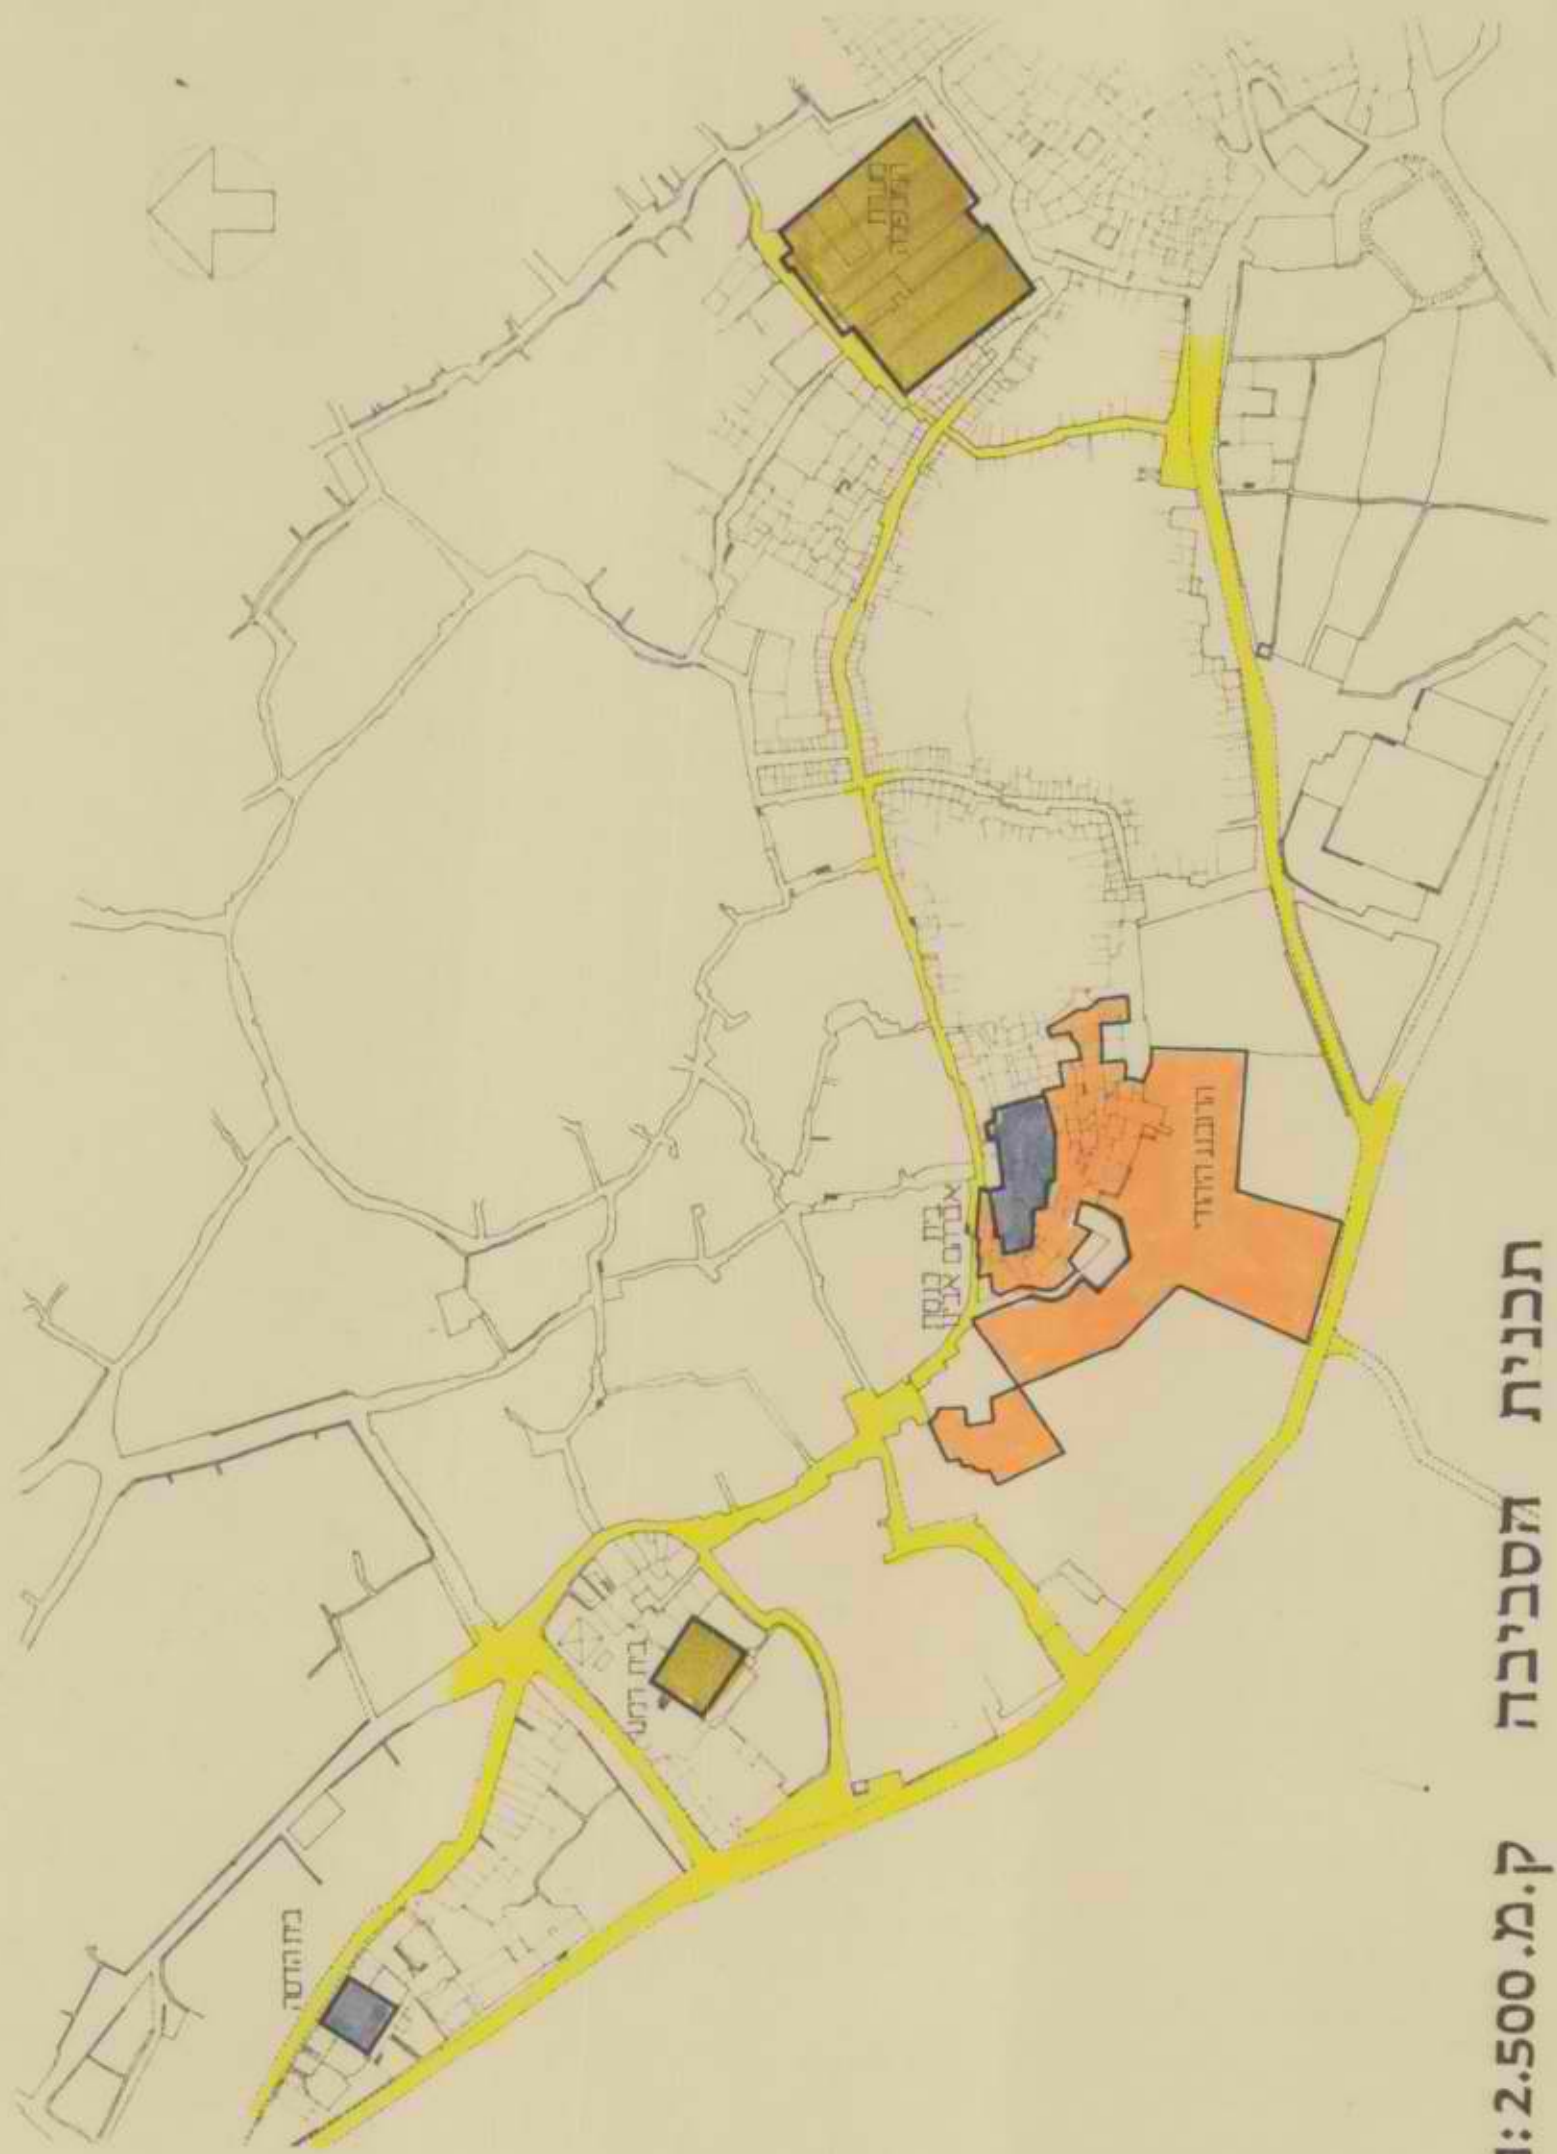

בית צרפתי

בית "הכנ" אברהם אבינו

בית מס' 6

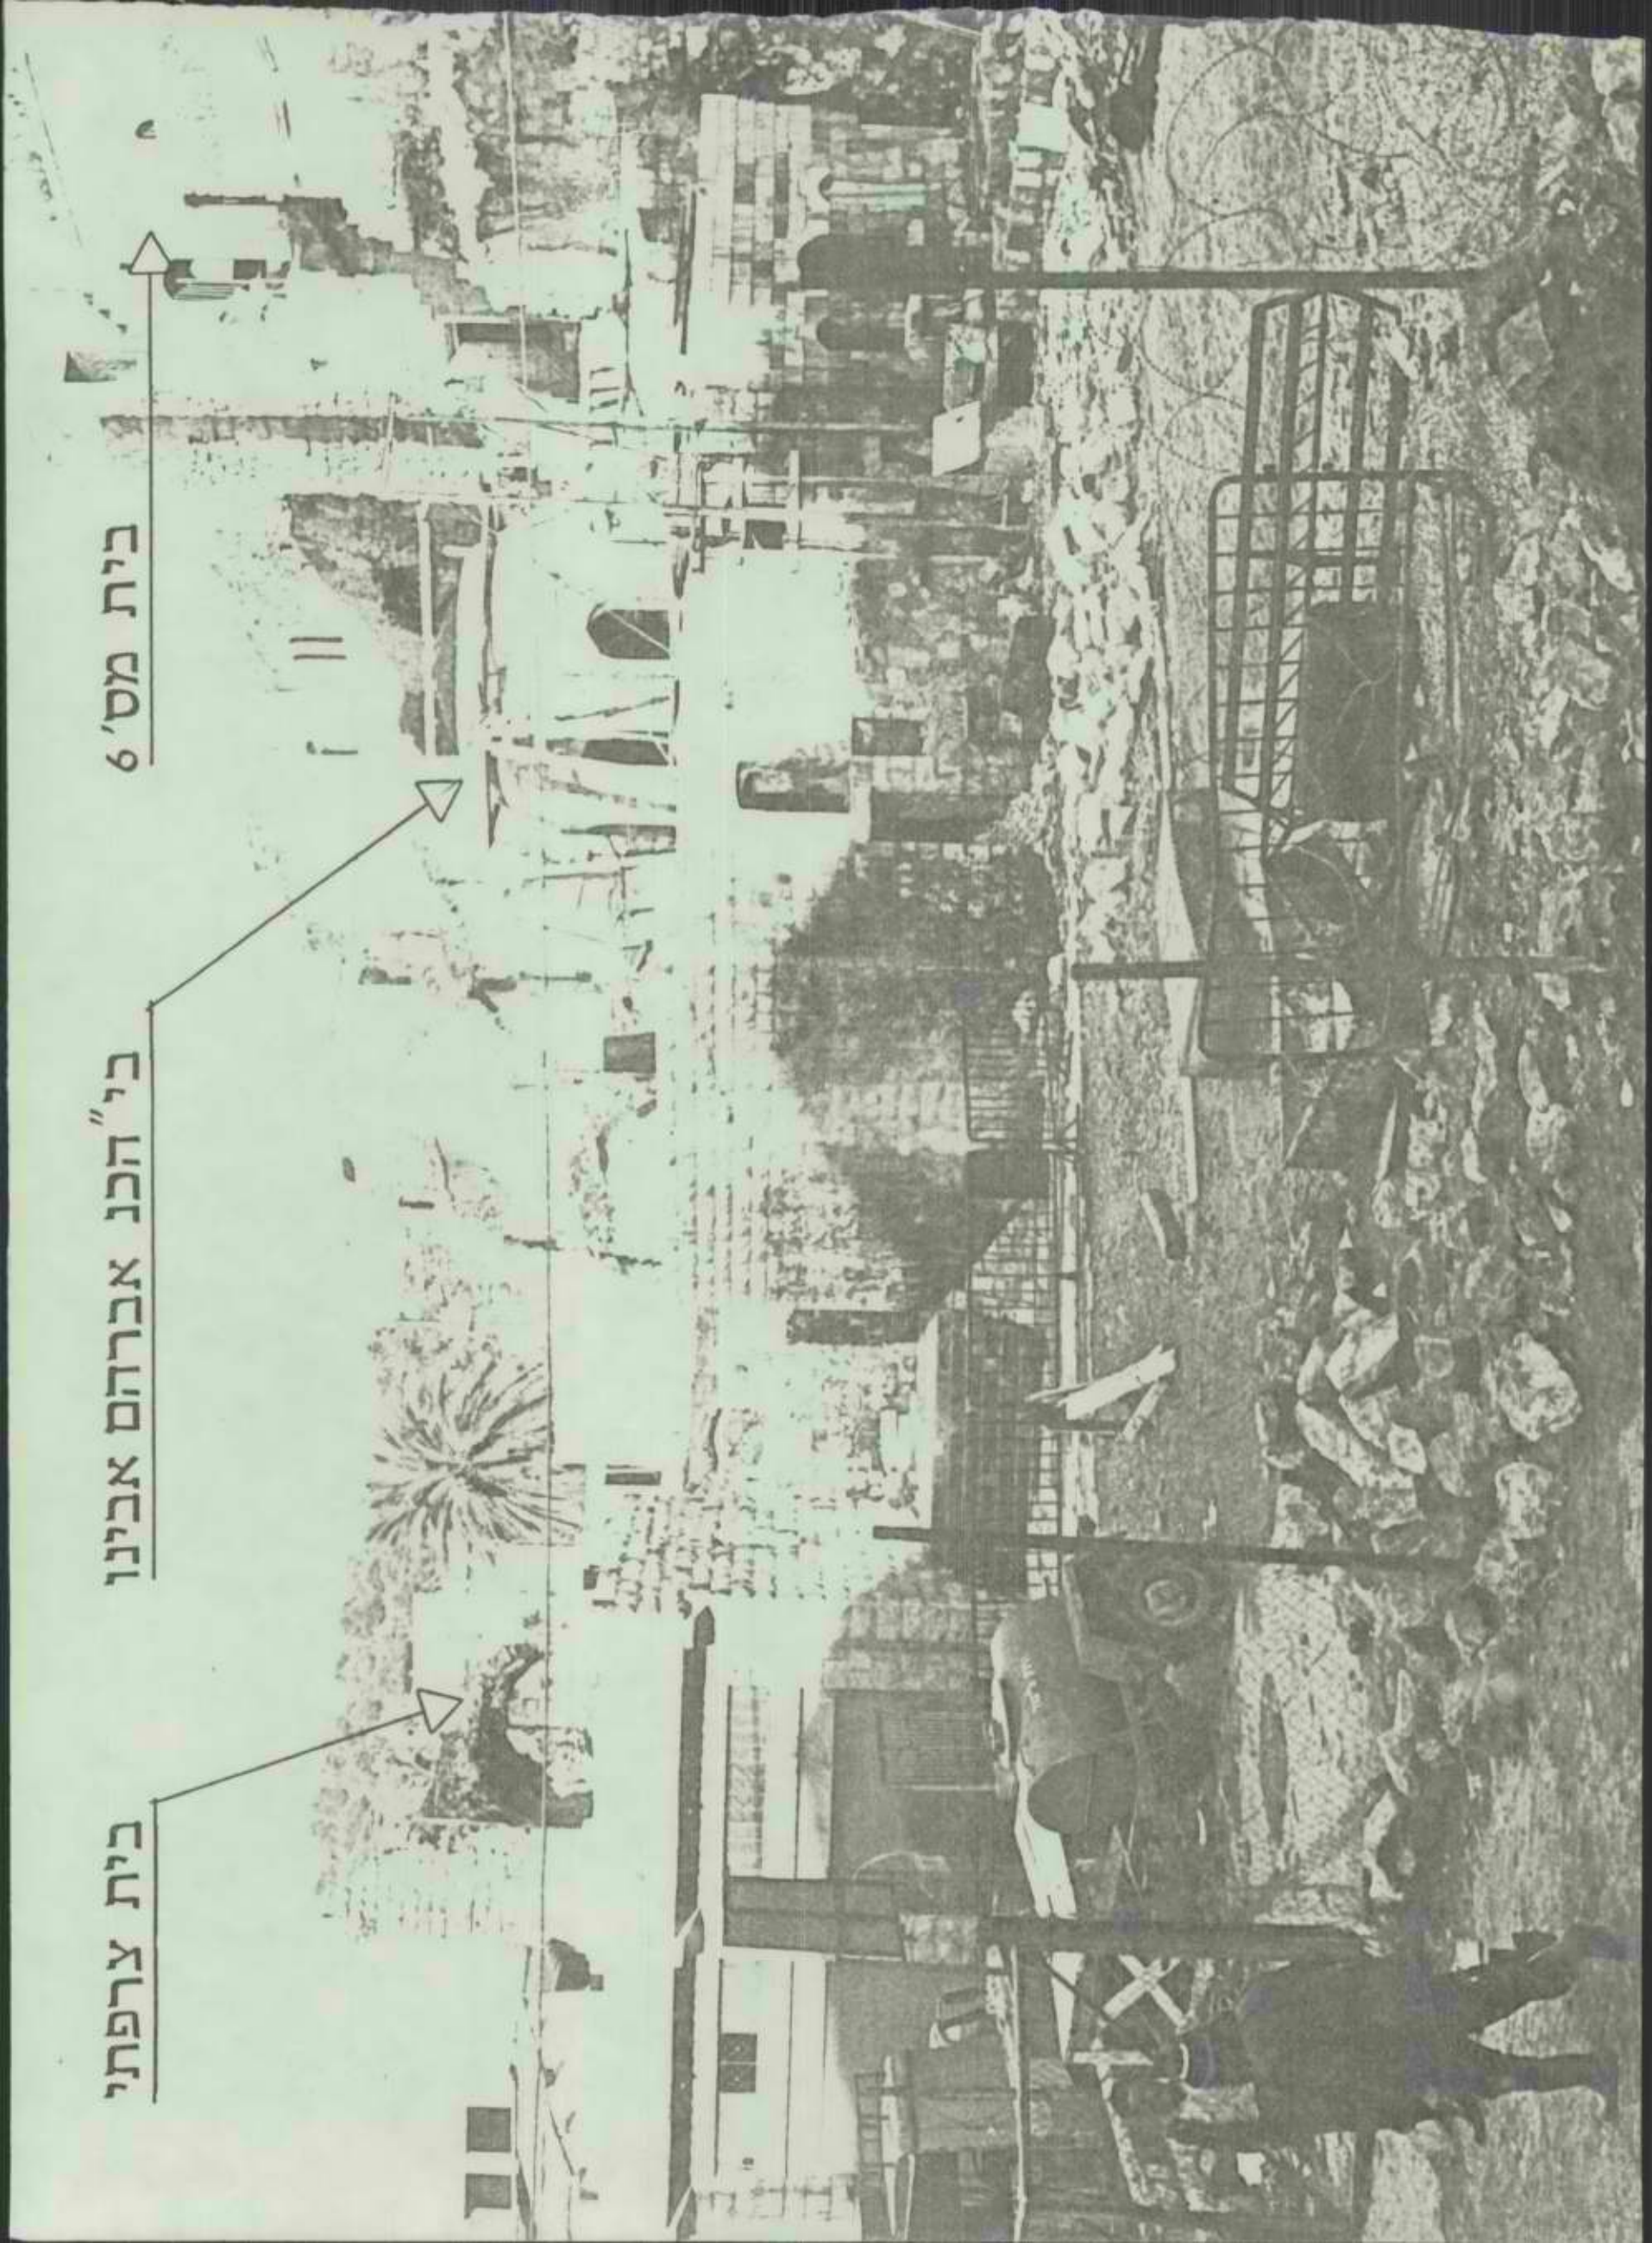


כיל"כנ אברהם אבינו·מבט על בית המדרש





תכנית סכמתית

- 1 מקרא
- 2 כיכר אברהם אבינו
- 3 דירות וחדרי עזר
- 4 פנימיה
- 5 " "
- 6 " "
- 7 כחות ונהלה
- 8 ח.אכל בית מדרש ומקלט
- 9 ספריה

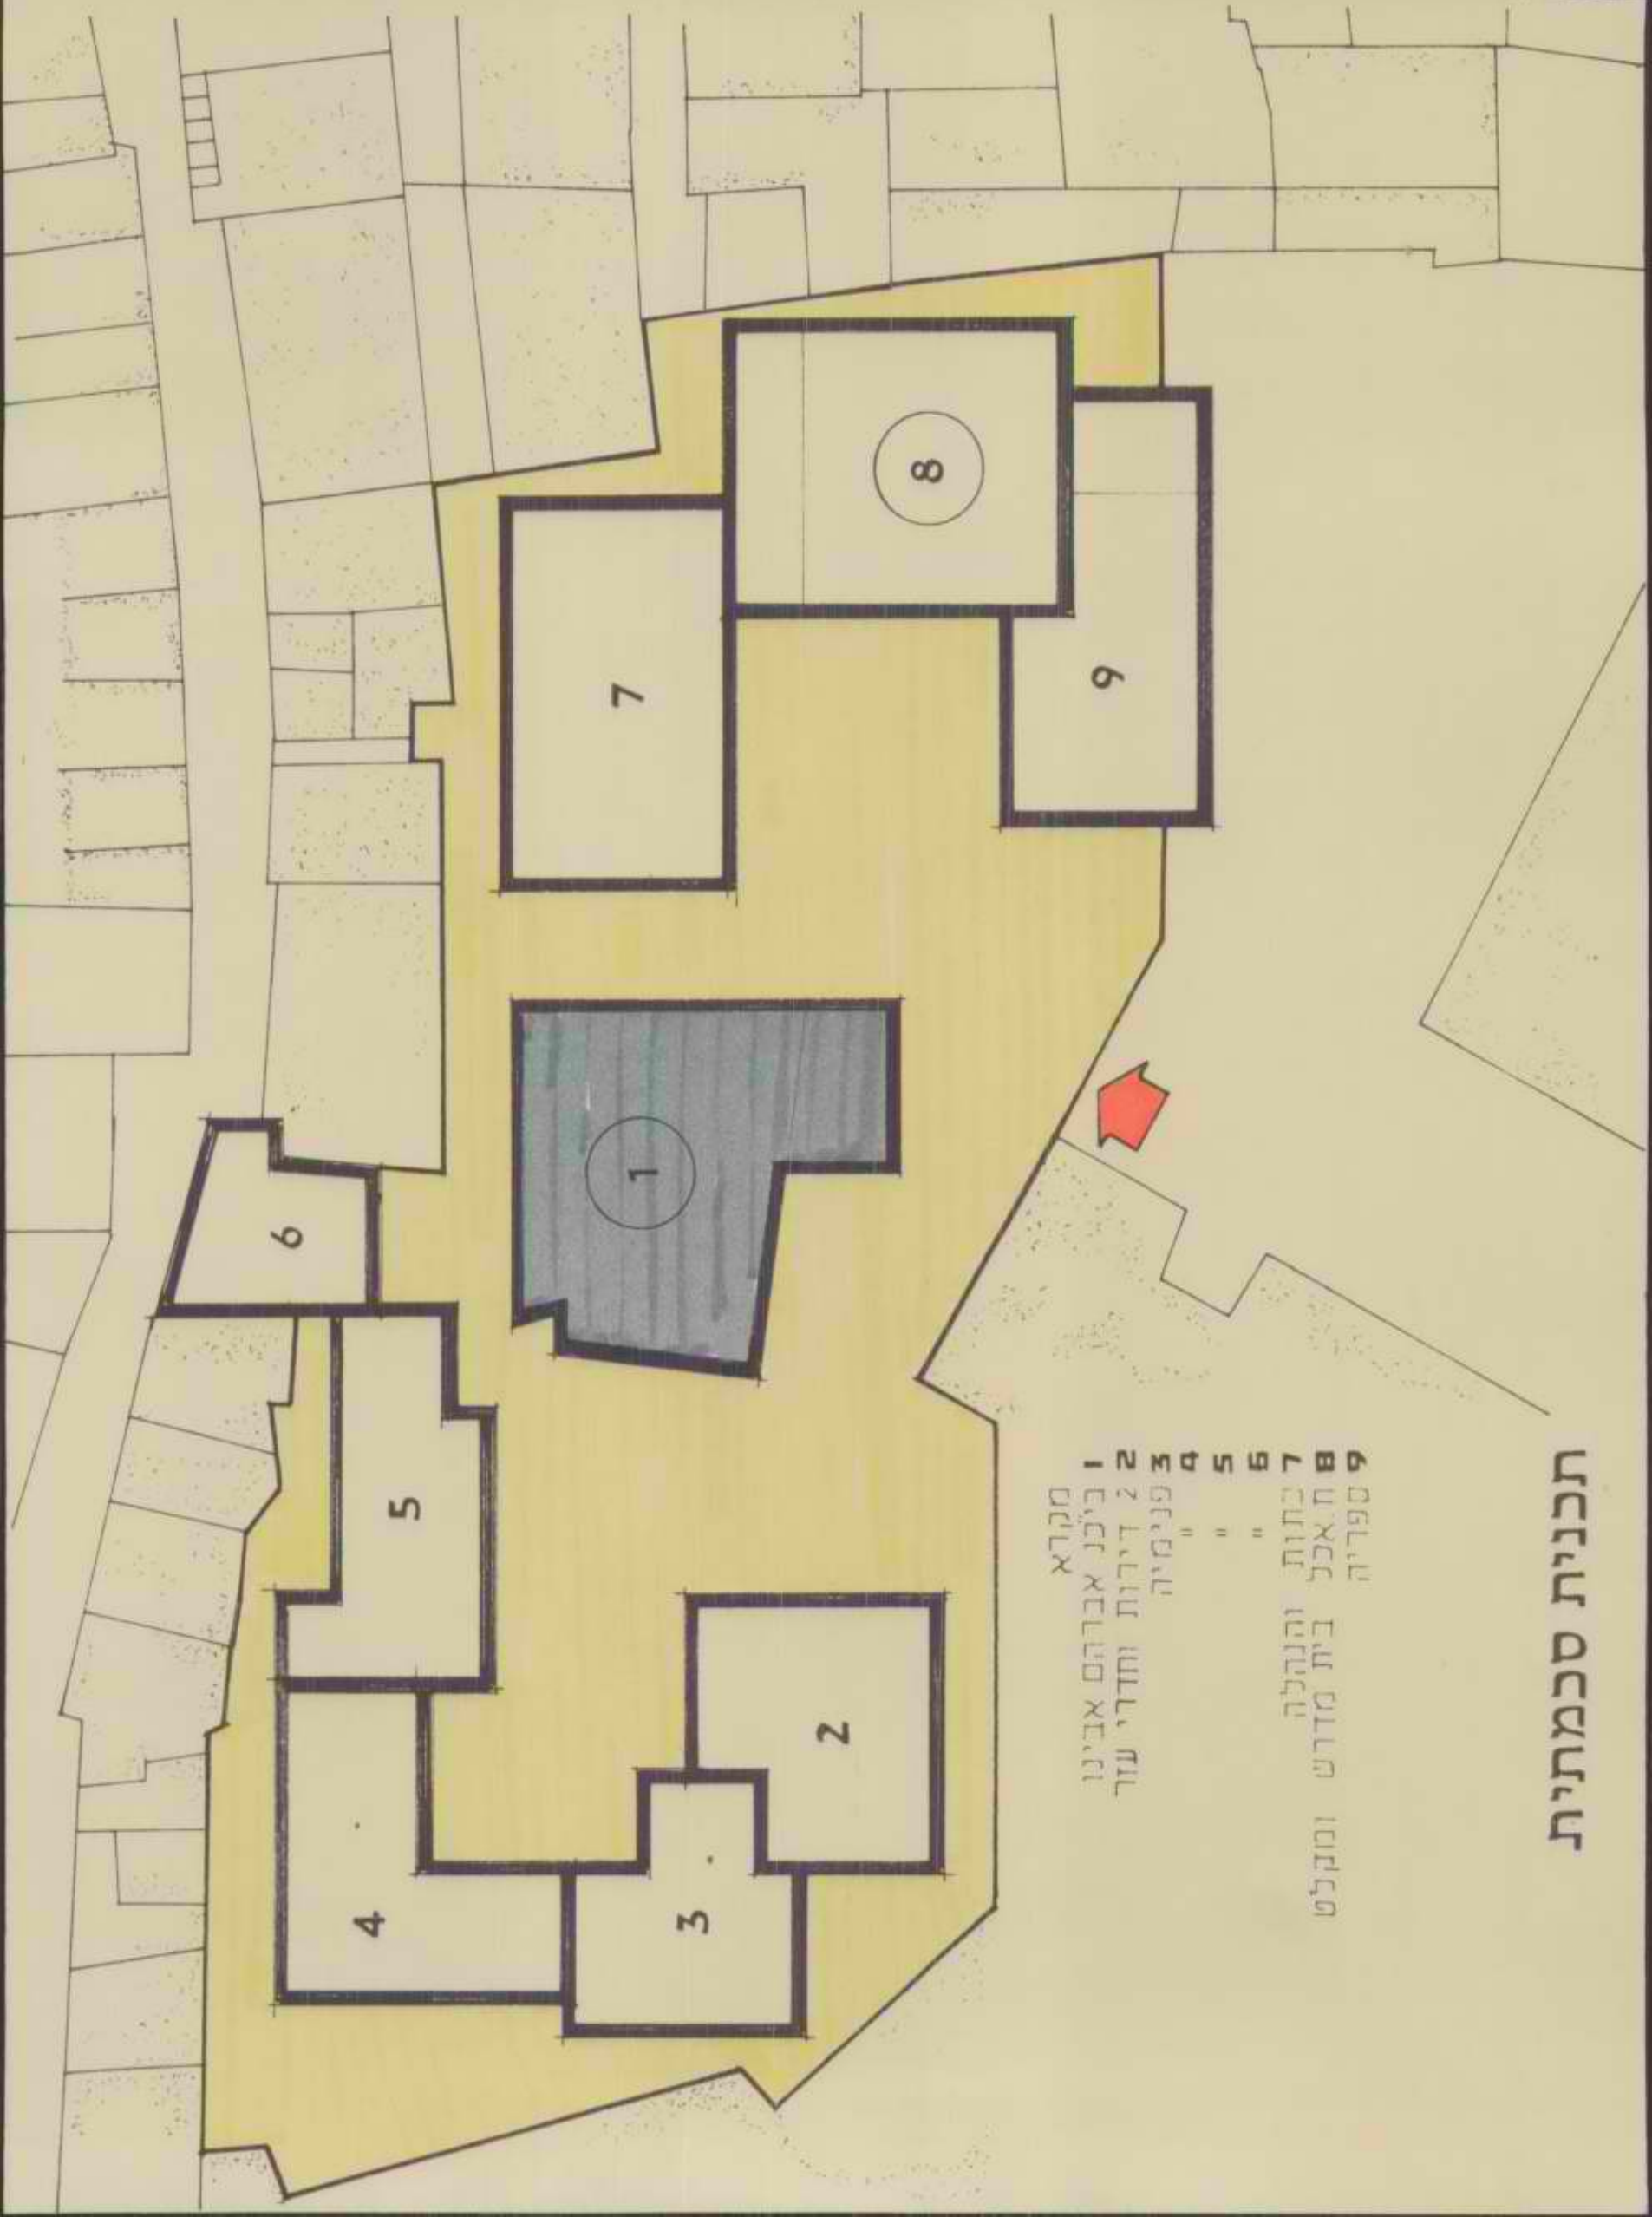


מבט על חצר היהודים

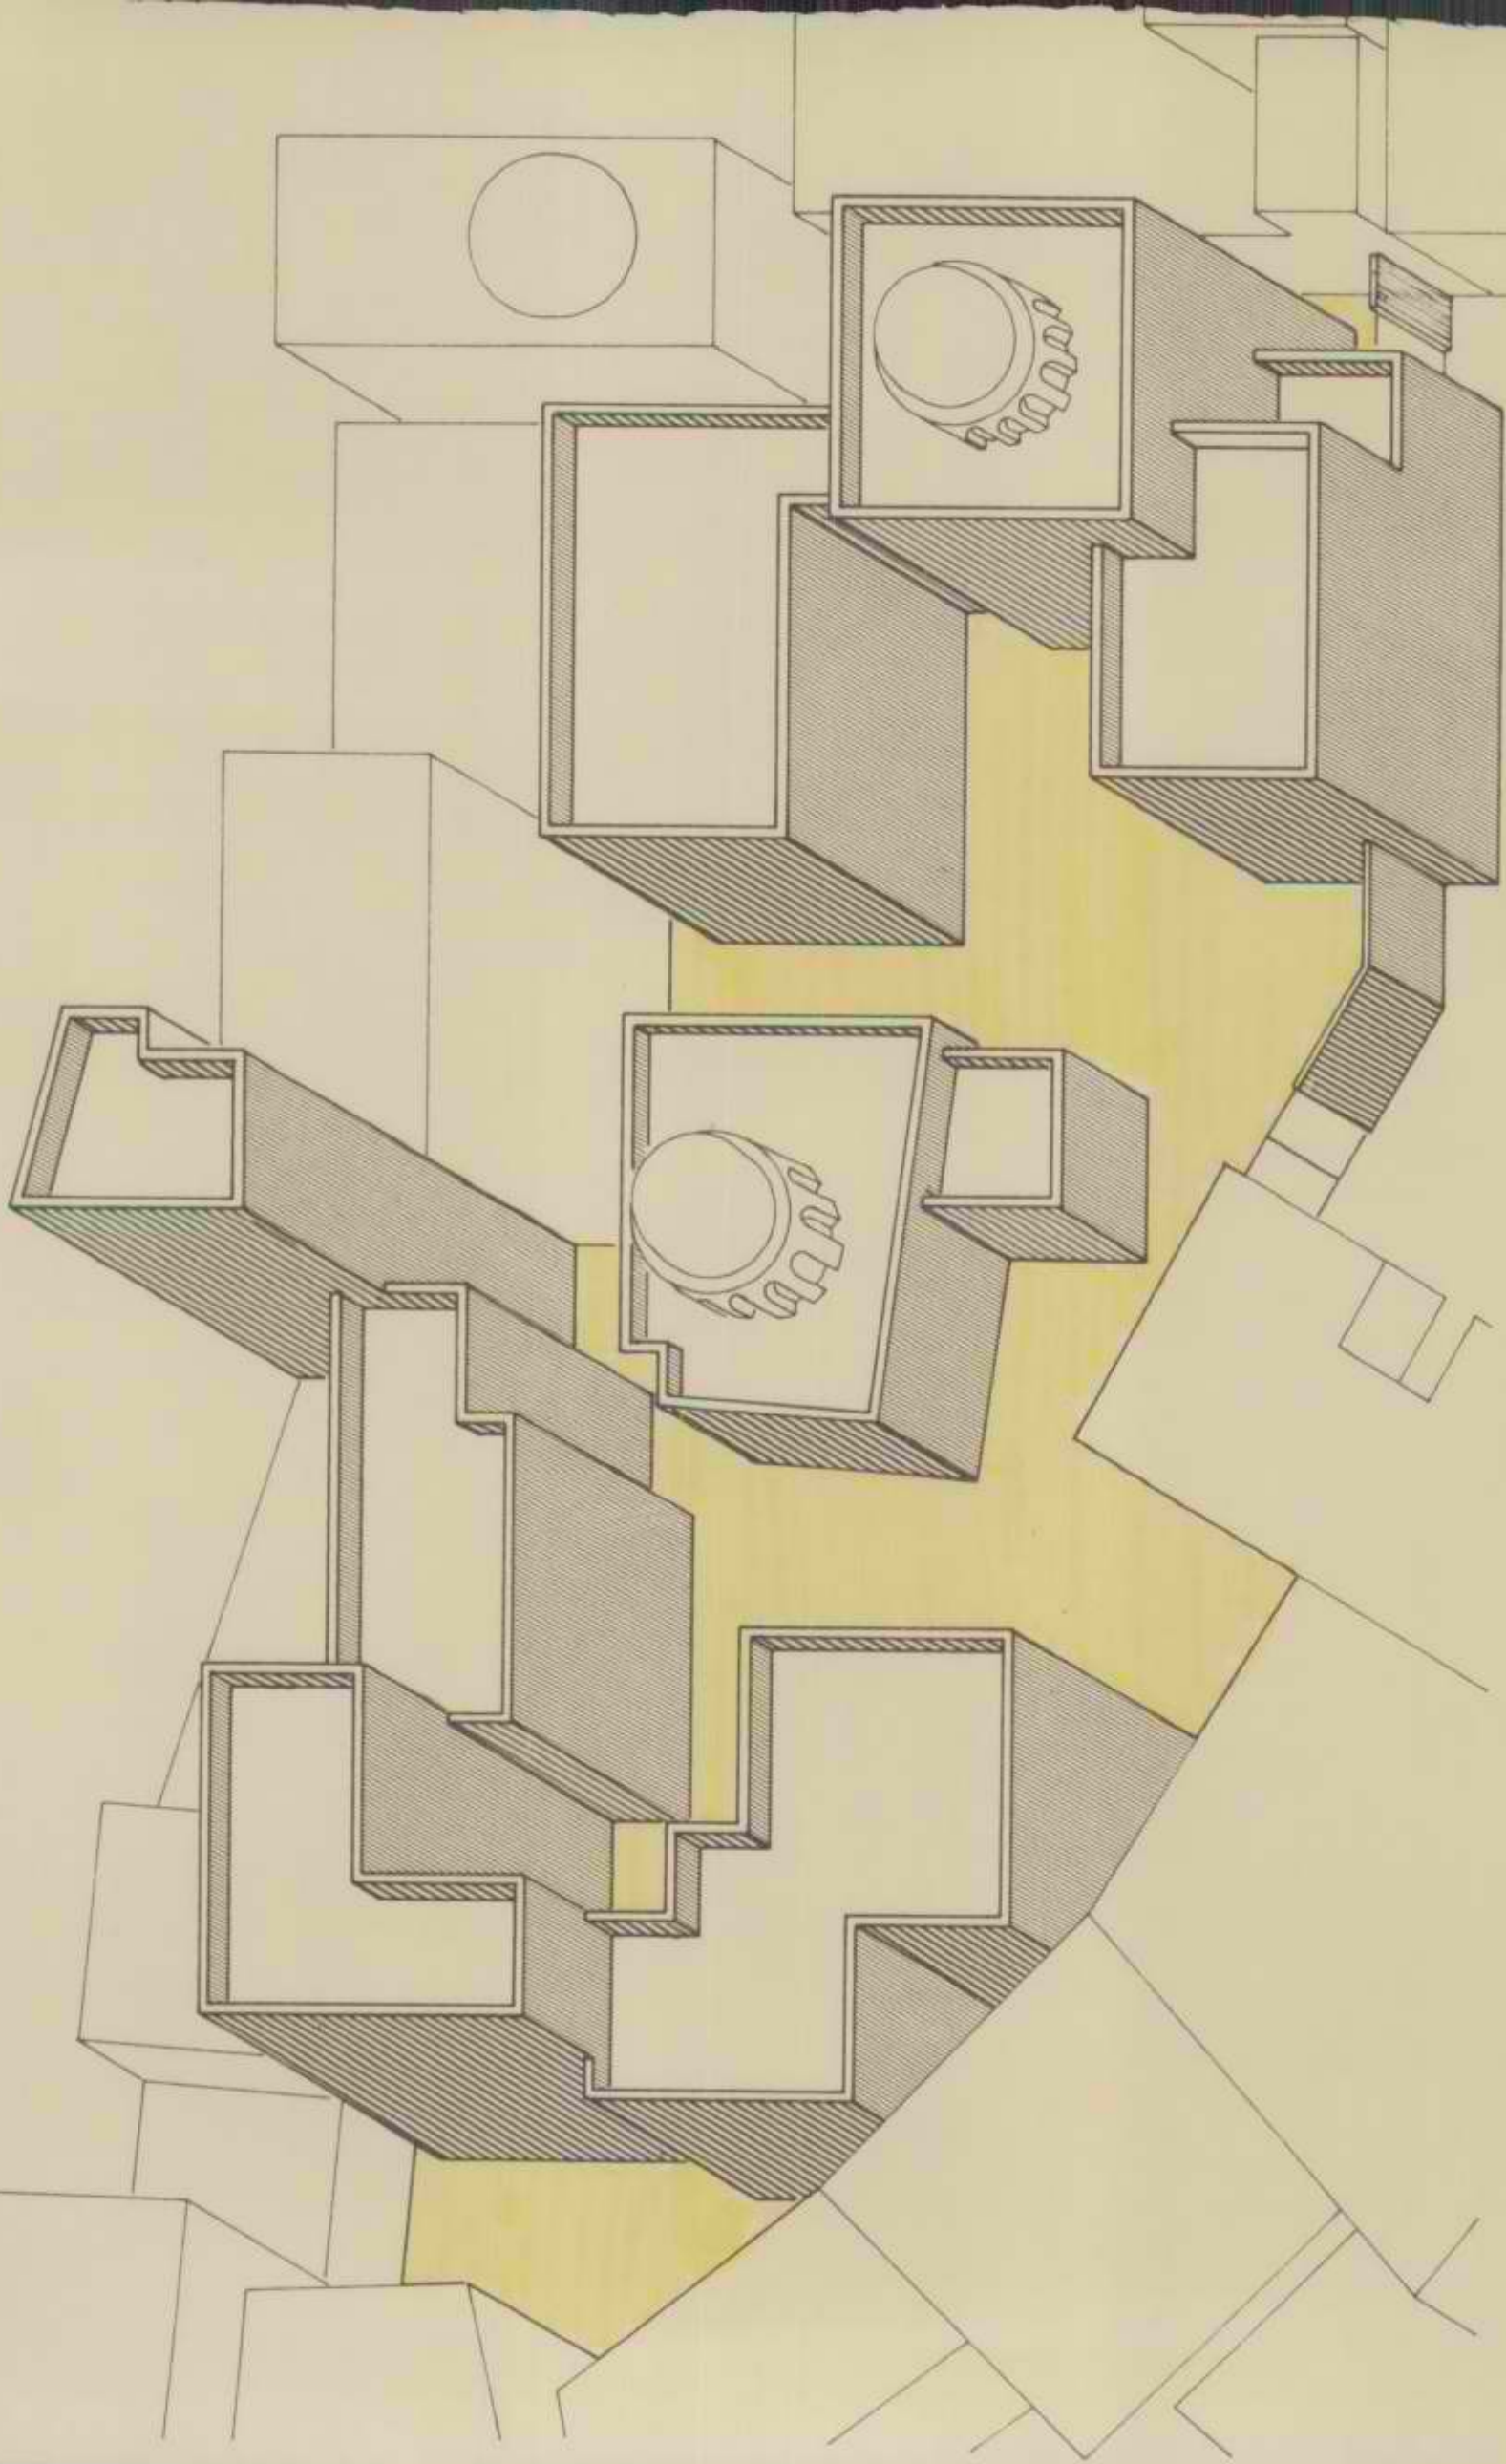

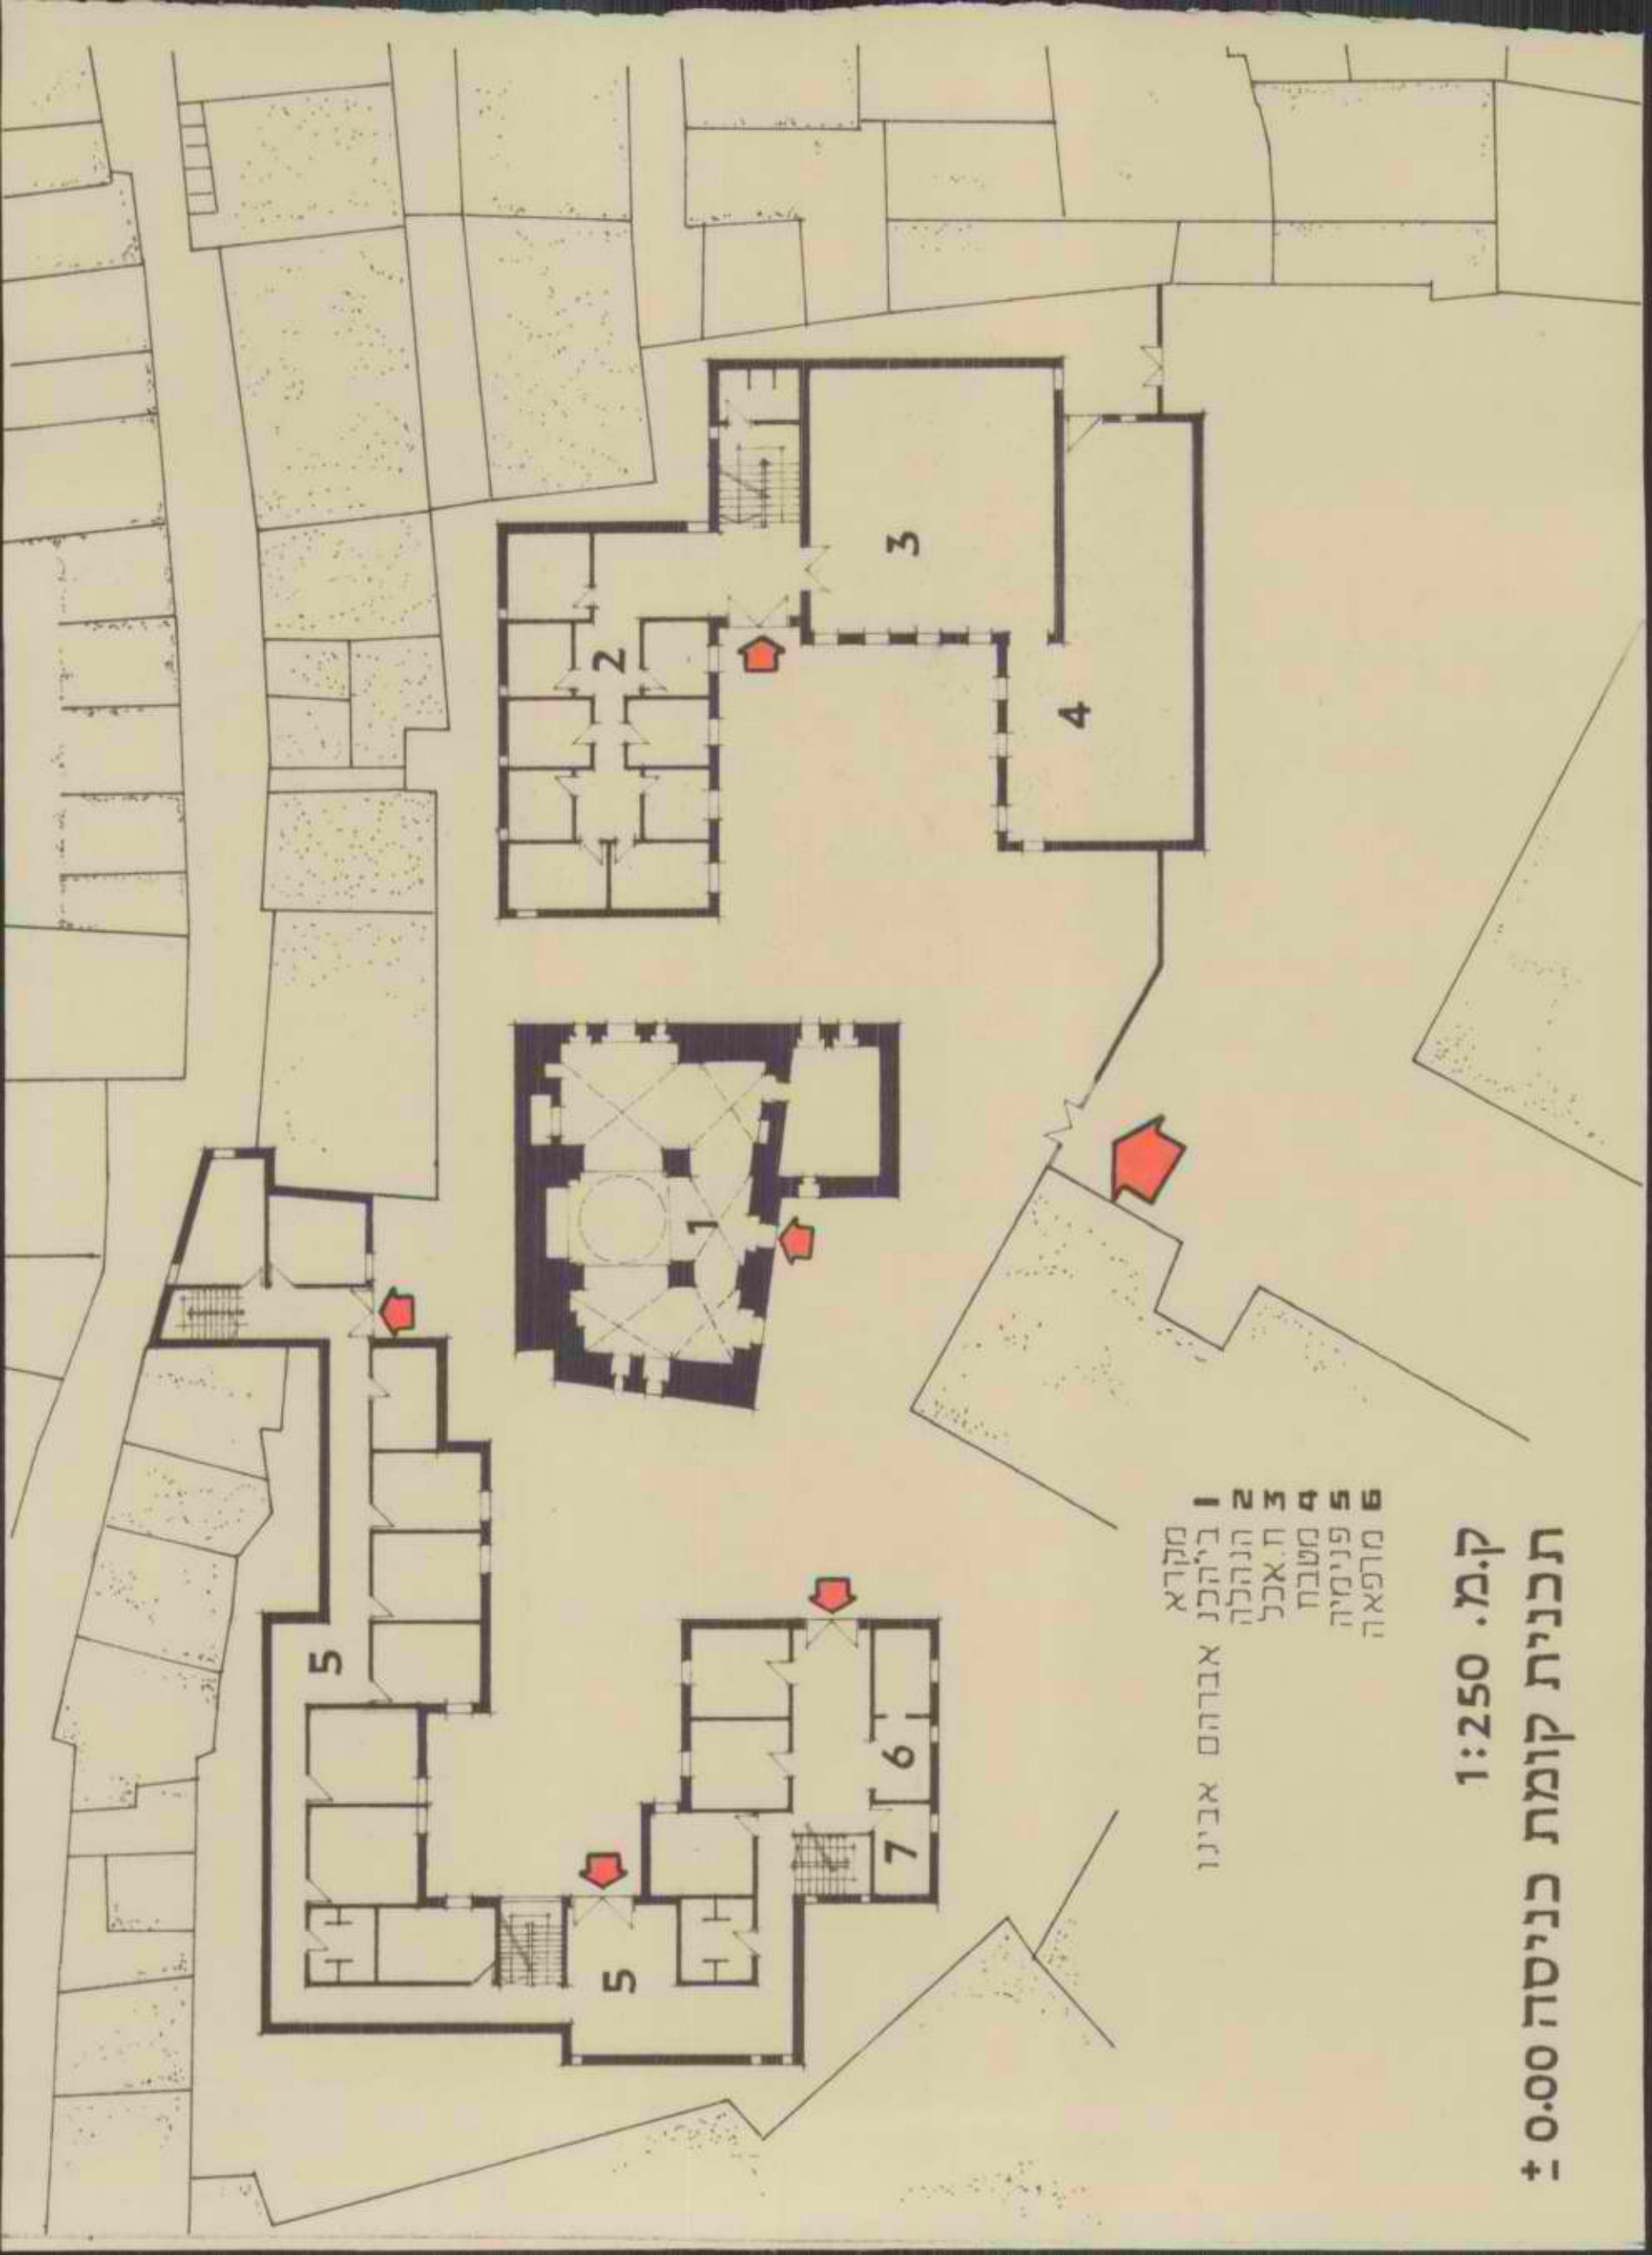


- 1 מקרא
- 2 ביהכנ אברהם אבינו
- 3 הנהלה
- 4 ח.אכל
- 5 מטבח
- 6 פנימיה
- 7 מרפאה


ק.מ. 1:250
תכנית קומת כניסה ± 0.00

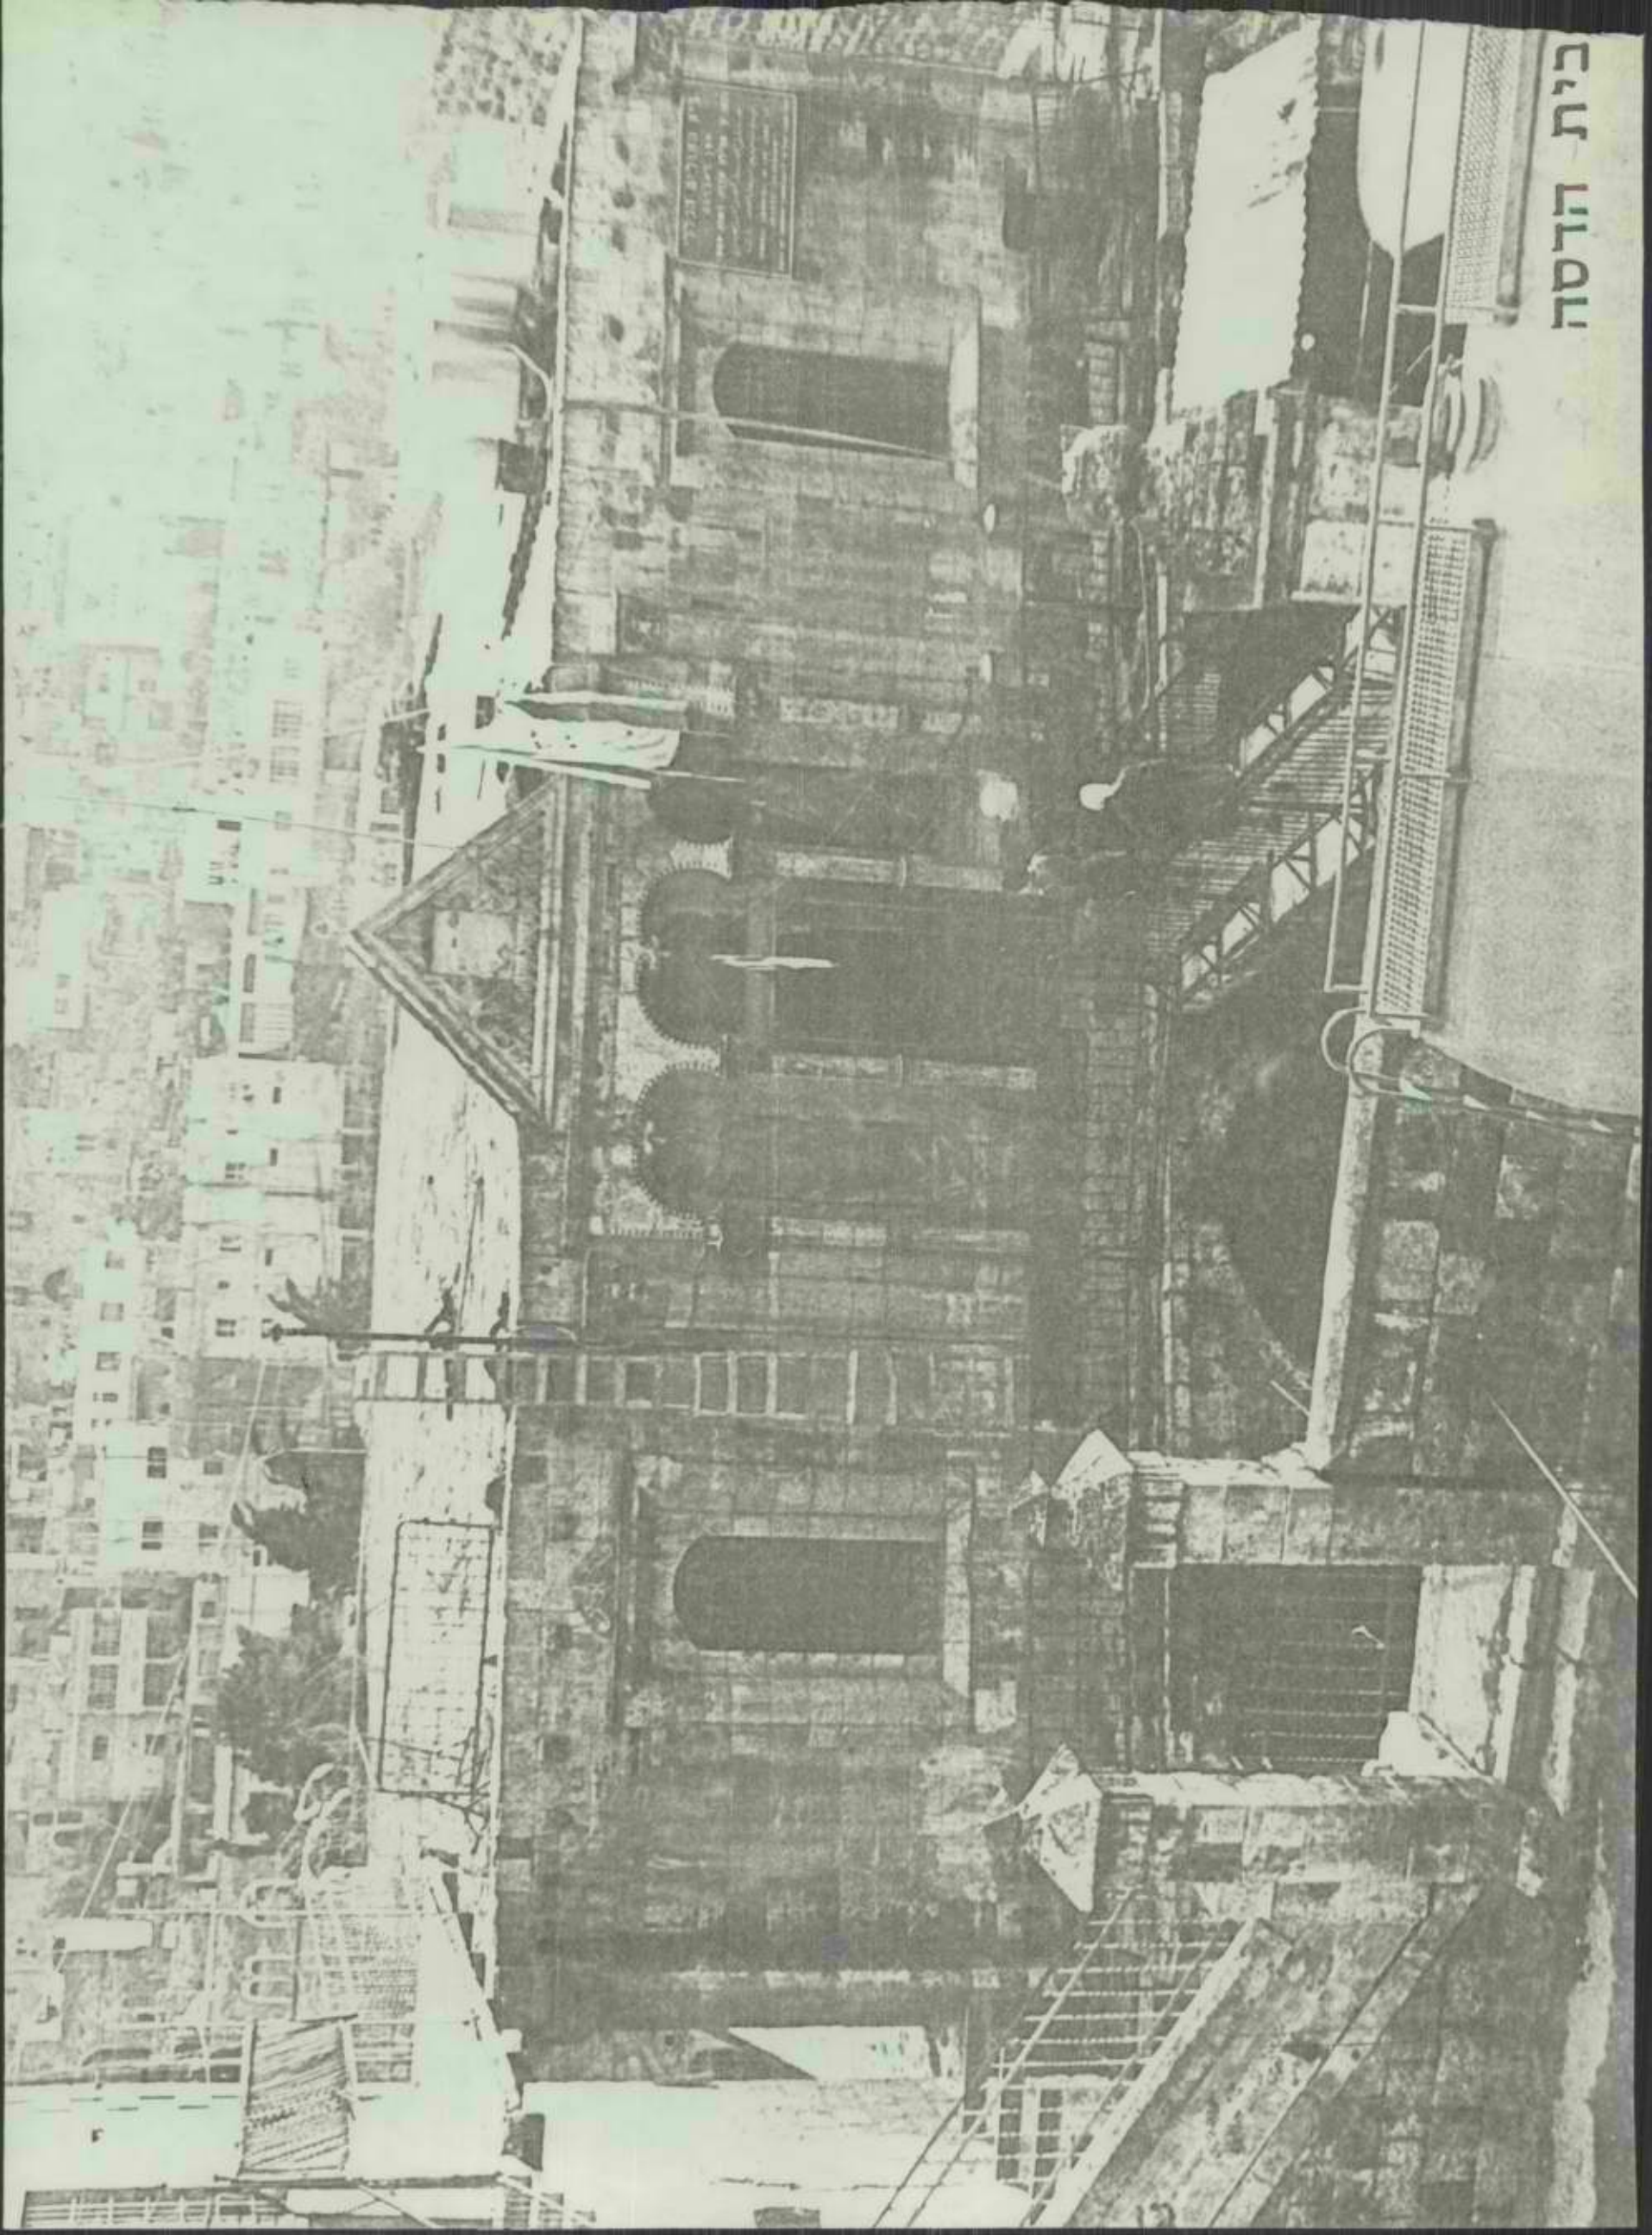

מבט על בית הדסה - משוקם

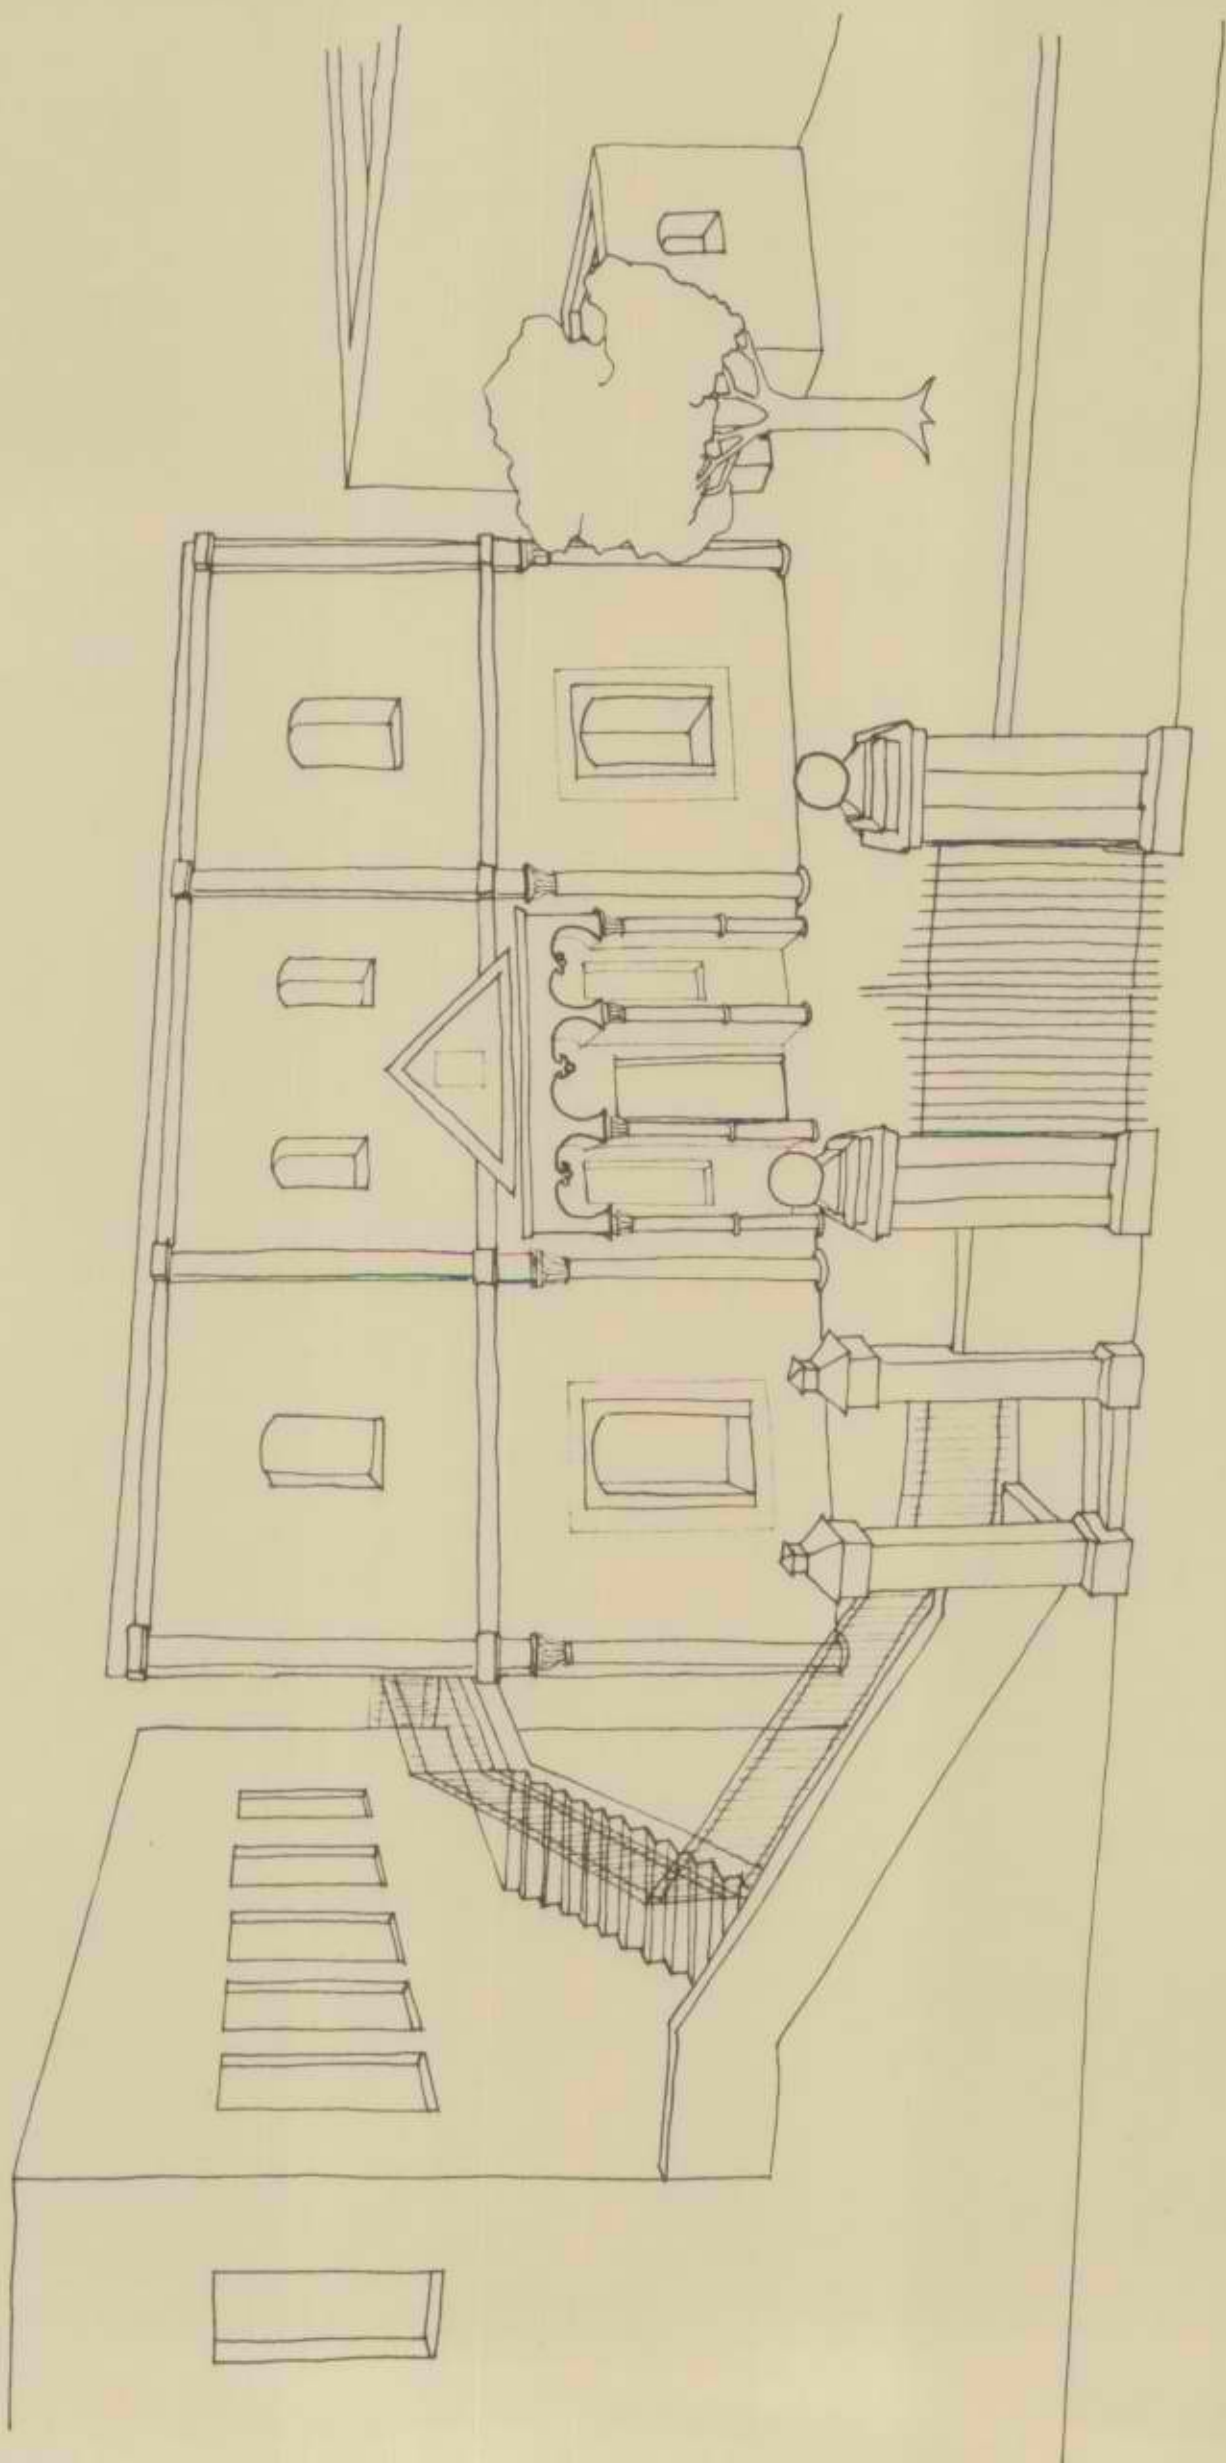

בית הדסה - תכניות ומבט ק.מ. 1:500

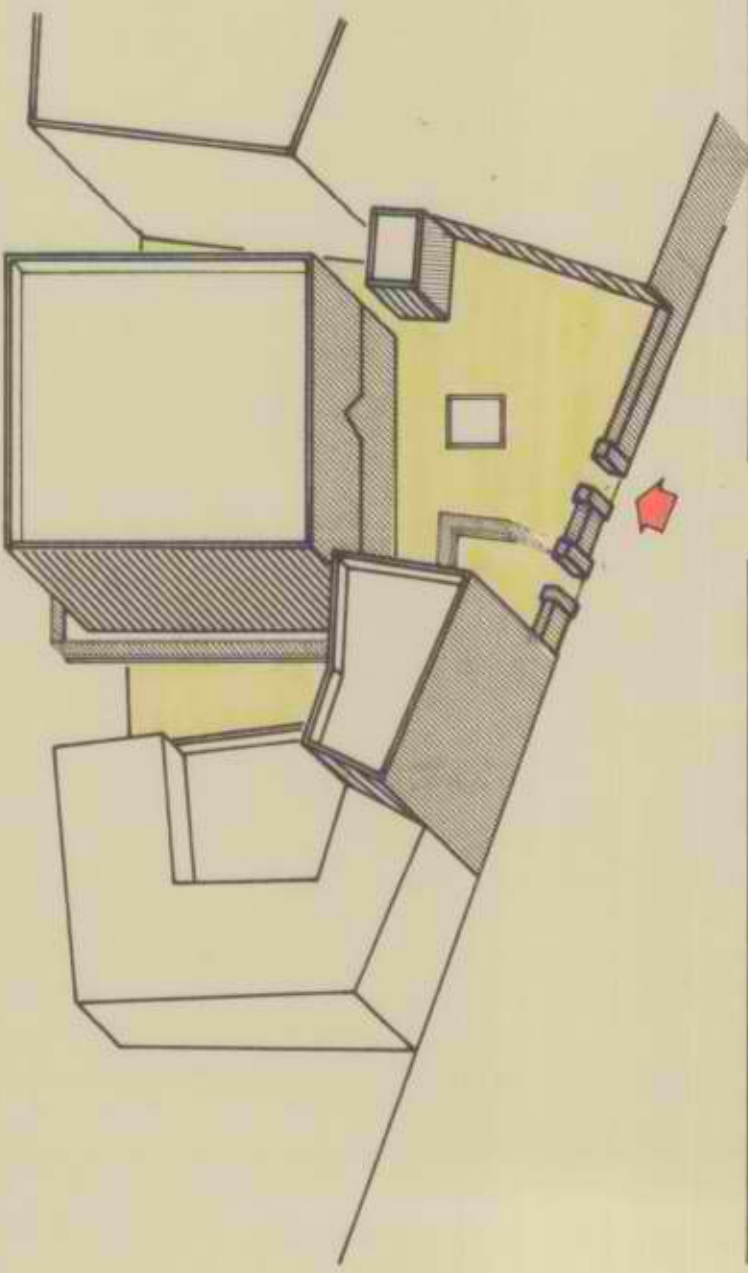

- 1 מקרא
- 2 דירה
- 3 מקלט ומחסנים
- 4 חדרי מגורים
- 5 שירותים
- 6 מנהלה
- 7 כתות למיד
- 8 חדר אכל
- 9 מטבח
- 10 בית כנסת
- 11 ספריה

