משרד הביטחון

ארכיון צה"ל ומערכת הביטחון

התחלת תיק

994463

מספר משלוח/תיק : 1982 / 154 - 42

נושא התיק: מים תכניות

תאריך המסמך המוקדם: 23.12.1979

תאריך המסמך המאוחר: 24.02.1980

סימון התיק: מב 5841

גדי

תכנון המים לישראל בע״מ
אגף הספקת מים/צפון
חיפה, ת.ד. 9600
טל. 04-537241

תאריך 24.2.80

תיק מס׳ 490-115/3162

ממשל צבאי רמת הגולן
הנ-34
מופ
מפקד
סגן
קמ״ן
5-03-1980

135

לכבוד
ממשל צבאי רמת הגולן

[illegible]

א.נ.,

הנדון: קו למחנה קלעה

1. הננו מתכבדים להודיעכם שחב׳ ״מקורות״ עומדת לבצע את הנחת הקו הנ״ל בהתאם לתכניות המצורפות.
2. הקו יבוצע מצנורות פלדה ϕ3״ שיונחו בתוך הקרקע ובעומק המאפשר עבוד חקלאי.
3. נבקשכם לאשר עקרונית את הנחת הקו ולהחזיר לידינו העתק אחד מכל תכנית, חתום ומאושר על ידכם.

[illegible]
שבדוק עם
אבי זעירא גם
התושבים.
הקו עובר [illegible]

בכבוד רב,

ב/ א. דקל
מנהל אגף הספקת מים/צפון

לוטה: 2 תכניות כנ״ל

גדי

אין בעיה –
[illegible]
[illegible]
מופ״ע

290A
300
305
306A
308A
315
320
325
330
335
340
345
346A
348A
350
350A
351
218 / 400
218 / 300
218 / 200
218 / 100
218 / 000
217 / 900

תכנון המים לישראל בע"מ
אגף הספקת מים צפון

קו מחבר בריכת שיבן

תנוחה
קנ"מ 1:1000
300-350

הקואורדינטות קשורות לרשת הארצית.

נמדד ע"י:
שורטט ע"י:
בדק ע"י:

תה"ל חיפה 79 VIII

מסעדה
149א
150
155
160
165
170
175
180
185
190
195
218 / 300
218 / 200
218 / 100
218 / 000
218 / 900

תכנון המים לישראל בע"מ
ענף הספקת מים צפון

קו מחבר בריכת שיבן

תנוחה
קנ"מ 1:1000
150-200

נמדד ע"י: [illegible] הקואורדינטות קשורות
שורטט ע"י: [illegible] לרשת הארצית.
בודק ע"י:
תה"ל חיפה VIII·79

שטח אבנים + סלעים
כרמים
גינה
צריף
צריף
ב.ק.1
27A
27A/a
25
30
35
38A
40
42A
45
50
50A
10
15
20
1046.36
1036.60
1026.77
דרך
דרך
דרך
דרך
מעבר עדר
מוביל דרך
צינור
לכוון קו מחבר בר׳ אודם
למי שתיה
222A
17.0
18.0
0/L
0/R
289 / 619
300 / 900
400 / 900
500 / 700
600 / 300
500 / 100
500 / 500

תכנון המים לישראל בע״מ
אגף הספקת מים צפון

קו מחבר בריכת שיבן

תנוחה
קנ״מ 1:1000
0-50

נמדד ע״י: בנל עברי
שורטט ע״י: ס. אלברג
בוקר ע״י:

הקואורדינטות
קשורות לרשת הארצית.

תה״ל חיפה VIII·79

100
110
120
130
140
151A
מסעדה

תכנון המים לישראל בע"מ
אגף הספקת מים צפון

קו מחבר בריכת שיבן

תנוחה
קנ"מ 1:1000

100-150

הקואורדינטות קשורות לרשת הארצית

נמדד ע"י
שורטט ע"י
בדק ע"י

גליל יפה 64 מס׳

348A
350
350A
כביש
מסעדה
תעלת כביש
דרך
355
360
ציר שקע
דרך
סלעים
בית הרוס
365
דרך
בית הרוס
370
375
380
385
סלעים
צ׳ שקע
דרך
דרך
390
395
400
283 700
217 700
283 500
217 600
283 300
217 600
283 100
217 500

תכנון המים לישראל בע"מ
אגף הספקת מים צפון

קו מחבר בריכת שיבן

תנוחה
קנ"מ 1:1000
350-400

נמדד ע"י:
שורטט ע"י:
בוקר ע"י:
תה"ל חיפה 79 VIII

הקואורדינטות קשורות
לרשת הארצית.

55
60
65
70
75
80
85
90
95
100
106A
76A
78A
ע"ח 317
ע"ח 315
ע"ח 316
מסעדה
219/900
218/900
219/300
219/000
219/100
289/000

תכנון המים לישראל בע"מ

אגף הספקת מים צפון

קו מחבר בריכת שיבן

תנוחה

קנ"מ 1:1000

50-100

נמדד ע"י: דן עזרי

שורטט ע"י:

בוקר ע"י:

הקואורדינטות קשורות לרשת הארצית.

תה"ל חיפה VIII · 79

צבא הגנה לישראל
ד.צ. 1111
חנ- 34 - 1306
כו שבט תש"ם
13 פבר 1980

לכ

מר א. דקל
מנהל ענף הספקת מים/ צפון
ת.ד. 9600
חיפה

הנדון: תחנה וברכה חמת גדר (מקדם חדש.).

1. אין לנו התנגדות לבצוע הפרוייקט הנ"ל.

2. במדה ויסתבר בעתיד כי הפרוייקט הנ"ל עובר בתוך אדמות השייכות לתושבי כפרי רמה"ג, תצטרכו לשלם פצויים לכל מי שיוכיח בעלות חוקית על הקרקע.

גרי זכאי - סגן
ק מ " א
ב/ע. מפקד כוחות צה"ל
ברמת הגולן

שכר
להמשך טיפולך!
מ.פ.
10/2/80

תכנון המים לישראל בע"מ
ענף הספקת מים/צפון
ת.ד. 9600, חיפה
טל. 04-537241

155/5043
346-155/4055 תיק מס'
5.2.80 תאריך

המושל צבאי רמת הגולן
ת"ק
מפקד 3
סגן
קצין
נתקבל - 6 -
125

לכבוד
ממשל צבאי רמת הגולן
ת.ד. 3 11111

א.נ.,

הנדון: תחנה ובריכת חמת גדר (מקום חדש)

1. הננו מתכבדים להודיעכם שחברת "מקורות" עומדת לבצע את המתקן הנ"ל במקום המסומן בתכנית האתר המצורפת.

2. נבקשכם לאשר עקרונית את בצוע המתקן ולהחזיר לידינו העתק אחד חתום על ידכם.

בכבוד רב,

ב/ א. דקל
מנהל ענף הספקת מים/צפון

לוטה: 2 תכניות

שטח נדרש לבריכת ותחנת חמת גדר
בריכת דגים
דרך
דרך
תעלה
תעלה
-168.67 מ.פ
-168.69
-168.60
-168.66
-168.71
-168.70
-168.62
-167.73
-167.34
-167.07
-167.21
-166.97
-166.68
-168.44
-167.53
-167.53
-168.72
-167.47
-167.71
-167.36
-167.16
-167.63
-167.37
-167.25
-167.43
-167.48
-167.42
-168.56
-168.66
-168.63
-166.69
-166.78
-166.83
-166.70
-166.86
-166.67
-166.61
-166.70
-166.99
-167.33
36A
35A
33A
12"
4"
232/475
232/425
232/405
232/400
212
תרשים הסביבה
1:20,000
233
232
231
212
213
214
חמת גדר
שטח הטופוגרפיה
קו מעביר מים עין ריח
36A
50A
34A

תכנון המים לישראל בע"מ
אגף הספקת מים צפון

בר' דגים חמת גדר - בר' מס' 13

טופוגרפיה
(מקום חדש)
קנ"מ 1:250

הקואורדינטות הן גרפיות

הערה:
מעביר מים לירמוך
170.69 - מ' רום תחתית
168.65 - מ' פני בטון

נמדד ע"י: בקלצ'י
שורטט ע"י: סנדר אשעג
בדק ע"י:
תה"ל חיפה VI.79

צבא הגנה לישראל
ד.צ. 1111
חנ - 34 - 1260
יב שבט תש"מ
30 ינו 1980

לכ
מר א. דקל
מנהל ענף הספקת מים/צפון
ת.ד. 9600
חיפה

הנדון : קו מי שתיה לאלרום.

1. אין לנו התנגדות לבצוע הפרוייקט .

2. במדה ויסתבר בעתיד כי הקו עובר באדמות השייכות לתושבי כפרי-רמה"ג, תצטרכו לשלם פצויים לכל מי שיוכיח בעלות על הקרקע.

3. לוט מפת התוואי.

גדי זכאי - סגן
עס"א
ב/כ מפקד מנהלת צה"ל
ברמת הגולן

[redacted]

תכנון המים לישראל בע"מ
אגף הספקת מים/צפון
חיפה, ת.ד. 9600
טל. 04-537241

תאריך 20.12.79
תיק מס' 3143/155/3145

לכבוד
ממשל צבאי רמת הגולן

ה' ז. גוגג

[redacted]

א.נ.,

הנדון: קו מי שתיה לאלרום

1. הננו מתכבדים להודיעכם שחב' "מקורות" עומדת לבצע את הנחת הקו הנ"ל בהתאם לתכניות המצורפות.

2. הקו יבוצע מצנורות פלדה "6Ø שיונחו בתוך הקרקע ובעומק המאפשר עבוד חקלאי.

3. נבקשכם לאשר עקרונית את הנחת הקו ולהחזיר לידינו העתק אחד מכל תכנית, חתום ומאושר על ידכם.

100

ממשל צבאי רמת הגולן
הכ-34
מפקד
מ.אפ
סגן
חיפ
קמ"ש
24.1

בכבוד רב,

ב/ א. דקל
מנהל אגף הספקת מים/צפון

לוטה: 2 תכניות כנ"ל

שטח אבנים
שטח אבנים
39A ל
50
53A
53AL1
16.0
24
1 .קן = 53AL2
.ד.ז + 1104.772
.ע + 1104.65
1030.58
1097.32
55
60
65
70
75
75A
75AL1
75AL2
12.0
16.0
0
קו ממקורות
9A ל
BM A/B
+1107.536
11.05
80A
80AL1
15.75
24.0
80AL2 = 2.קן
100
107A ל

תכנון המים לישראל בע"מ
אגף הספקת מים - צפון

קו מי שתיה לאלרום

תנוחה
קנ"מ 1:1000

50-100

נמדד ע"י: דקל עברי
שורטט ע"י: זנגלמן משה
בודק ע"י:
תה"ל חיפה - XII-1979

הערה: הקואורדינטות קשורות לרשת הארצית.

צינור פלדה "1/4×"6ф עם ציפוי פנימי קולואידלי ועטיפה חיצונית רגילה
דרוג אבידרים "B.S.T."C

יתד 39A+12.0
נקודת ניקוז
פרט חיבור צינור "6ф ל־"8ф
(הערה: כל החיבורים וההרכבות הנוספות לפי סט' 121111)
"1/8×"8ф
"1/8×"6ф
"1/8×"6ф
10
ברתך
קטע צינור "10ф
שטח מבנים
שטח מעובד
שטח מבנים
יתד 50 בהמשך בתכ' מס' 163518
53A
39A
35
30
25
25A
25AL
25AR
15A
19A
10A
5
0
289 000 220 800
289 600 220 500
288 800 220 600
288 200 220 400
289 400 220 800
290
289
288
287
220
221
222
223
224
קו מי שתיה לאלרום
קו מחבר בר שבן
תרשים הסביבה 1:50.000

הערות

1. בתכנית זו לא נבדקו אמצעי ביצוע נוספים המקובלים לצורך ביצוע בעונת הגשמים. על המבצע לאחוז בכל האמצעים הדרושים למניעת נזקים משטפונות, בכל שלבי הביצוע.
2. את הקו יש להניח בהתאם למפרט תה"ל 400462 מינואר 1978
3. יש לתאם ולקבל אישור לביצוע העבודה מכל הגורמים הנוגעים
4. את כיוון והאורך של צינורות הניקוז לקבוע במקום
5. לחץ עבודה 1,153+ מ'
6. לחץ הלם מים 1,240+ מ'
7. ה.ת.מ. 9466
8. רשימת ציוד ואבידרים 319377
9. שלטים
10. את הבטון יש לצקת נגד אדמה טבעית או מהודקת למצבה הטבעי

תכנון המים לישראל בע"מ
אגף הספקת מים - צפון

קו מי שתיה לאלרום

תנוחה
קנ"מ 1:1000

0-50

נמדד ע"י: דקל עברי
שורטט ע"י: [illegible]
נבדק ע"י:
תה"ל חיפה - 1979 - XII

הערה: הקואורדינטות קשורות לרשת הארצית.

הוכן עבור
"מקורות" חברת מים בע"מ

תכנון המים לישראל בע"מ

שם המפעל	רמת הגולן
שם הנכס / המתקן	155/3145
שם הפרוייקט	קו מי שתיה לאלרום
נושא השרטוט	תנוחה 0-50

	הכין	שרטט	בקר	אשר	קנה המידה	מספר
שם	ליסניק				1:1000	163517
חתימה						
תאריך	12.79				הוצאה	

פרט המגופות
ליד יתד 155A
1:50
רומים:
על צנור 8" +1060.01
על צנור 6" +1060.01
תחתית המגופה +1059.02
מוצא צנור ניקוז INV +1058.05
300
330
270
155A₂
155A
154A
33A
1061.02
1061.58
להמשך אלרום

תכנון המים לישראל בע"מ

אגף הספקת מים - צפון

קו מי שתיה לאלרום

תנוחה

קנ"מ 1:1000

100 - 155A

נמדד ע"י: דקל עברי

שורטט ע"י:

בודק ע"י:

תה"ל חיפה XII - 1979

הערה: הקואורדינטות קשורות

הועדה האיזורית לתכנון ובניה - רמת הגולן

תאריך יום ב׳ ג׳ שבט
21 בינואר 1980
סמוכין ר.ג./35 - 80

מושל צבאי רמת הגולן
הנ - 34
מפקד
60
עלש
24-01-1980

114

לכבוד
סגן י. עטר
ד.צ. 1111
ג.ה.ל

א.נ.,

הנדון: קו מחבר בריכת בוקעתה.

הריני מעביר במצורף לחוות דעתך את התוכנית הנ"ל.

במידה ובמשך 10 ימים לא נקבל כל תשובה נראה שאין לכם התנגדות לאשר את התוכנית הנ"ל.

העתק מהתוכנית הועבר ל:

מר ג. רייכלר, משרד הבינוי והשכון, צפת.
מר ע. הרפז, ההסתדרות הציונית, צפת.
מר י. דגן, מינהל מקרקעי ישראל, נצרת עלית.
מר ש. בר לב, קמ"ט ארכיאולוגיה, קצרין.
סג"ל מ. עטר, ד.צ. 1111, צה"ל. ✓

נמסר למר י. דגל - מנהל סניף הספקת מים צפון - 23/12/79 - שאין לו התנגדות לביצוע הפרוייקט.

בברכה

ג. גליקמן
מהנדס הועדה

מאושר
צבי
27.1.80

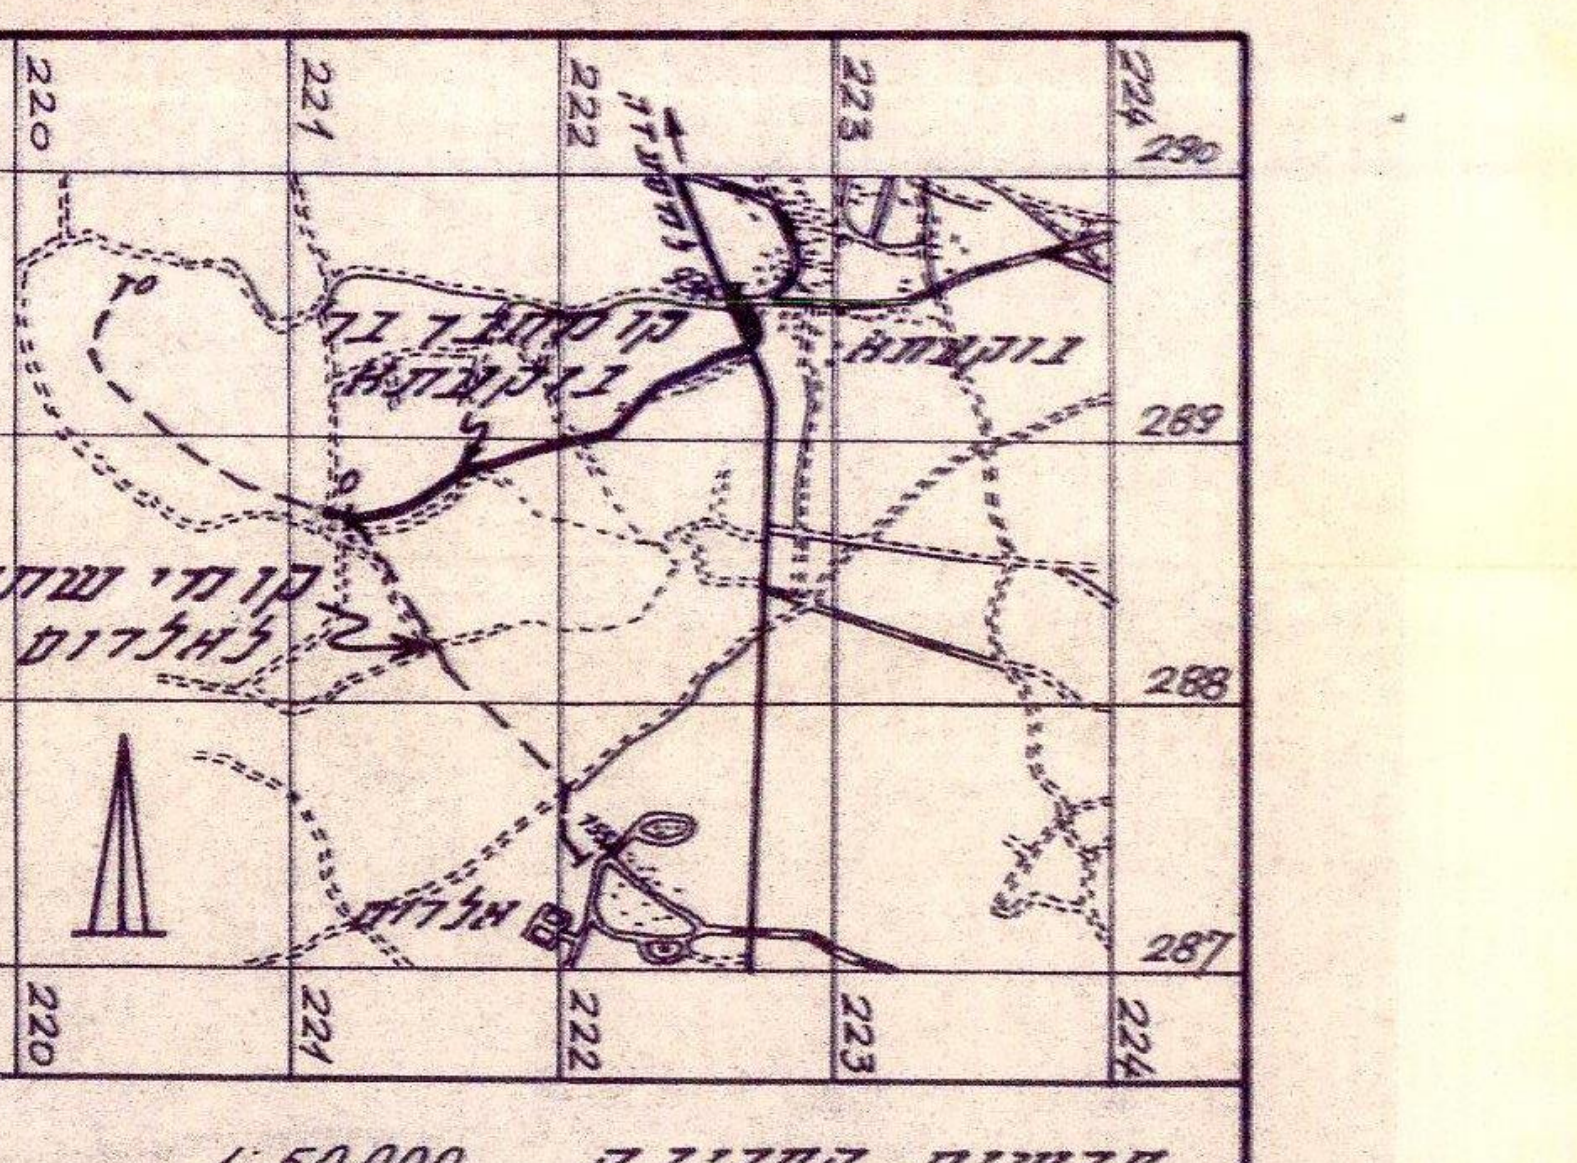

קו מחבר בריכת
בוקעתא
בוקעתא
קומי שניה
לאלרום
אלרום
220 221 222 223 224
290 289 288 287

תרשים הסביבה 1:50.000

שטח סלעים ואבנים
שטח סלעים ואבנים
ל-71A
75A=0
לאלרום
גדר אבנים
BM
A/B
1107.536+
5
9A
10
15
20
23A
10.0
23AR1
10.0
23AR2
25
30
35
40A
45
49A
17.0
49AR
16.50
50
49AL
1102.763+
ל-62A
288
600
222

לשכת תכנון רמת-הגולן
נתקבל בתאריך
14-12-1979

תכנון המים לישראל בע"מ
אגף הספקת מים-צפון

קו מחבר בריכת בוקעתא

תנוחה
קנ"מ 1:1000

0-50

נמדד ע"י:
שורטט ע"י:
נבדק ע"י:
תה"ל חיפה - 1979 - XI

הערה: הקואורדינטות קשורות לרשת הארצית.

ועדה מקומית לתכנון רמת-הגולן
נתקבל בתאריך
14-12-1979
מס' התיק ....
חתימת המקבל ....

שטח סלעים ואבנים
שטח סלעים ואבנים
גדר אבנים
גדר אבנים
שטח מעובד
עיבוד
גדר
תחנת דלק
בית
ע.ח
ח.ב
50
55
60
62A
65
80
82A

תכנון המים לישראל בע"מ

אגף הספקת מים - צפון

קו מחבר בר' בוקעתא

תנוחה
קנ"מ 1:1000

50 - 93A

הערה: הקואורדינטות קשורות לרשת הארצית.

נמדד ע"י:
שורטט ע"י:
בדק ע"י:
חיפה - 1979 - XII

צבא הגנה לישראל
ח.צ. 1111
קש - 1168
כ טבת תש"מ
9 ינו 1980

לכ
מר ש. טורס
הנדסת אזרחית בע"מ
רח' אביגיל 3
חיפה

הנדון: מובילים לקוי התקשורת.
סמוכין : שלך 2356 - 13.12.79.

1. אין לנו התנגדות לבצוע הפרוייקט הנ"ל על - ידכם.

2. במדה ויתברר בעתיד כי הפרוייקט בוצע על אדמות השייכות לתושבי כפרי רמה"ג, תאלצו לשלם פצויים לכל מי שיוכיח בעלות חוקית על הקרקע.

בברכה,

גרי עבאי - סגן
קמ"א
ב/ע. מפקד כוחות צה"ל
ברמת הגולן

TEDEM·CIVIL ENGINEERING LTD. תדם·הנדסה אזרחית בע"מ
תכנון פקוח מדידות
3 AVIGAIL ST. HAIFA 34674 TEL. 252441 .אביגיל 3 חיפה 34674 טל

13.12.79
2356

79

ממשל צבאי רמת הגולן
24-12-1979
מפקד
סג
רס"ד

לכבוד
הממשל הצבאי
רמת הגולן
ד.צ. 1111
צ.ה.ל.

א.נ.

שרי
נא לטפל עם
[illegible]
(לבקש תשובתם על
בנדון טרם שנשלח
מכתב תשובה)

מס
24/12/79

הנדון: מובילים לקוי תקשורת

משרדנו מתכנן עבור משרד התקשורת הנחת צנרת תת קרקעית לקוי תקשורת בקטע מאזור התעשיה קצרין עד קצרין העיר.

רצ"ב אנו מעבירים אליכם לצורך תאום התכנון העתק מפה בקנ"מ 1:2500 בה מסומן הקו המתוכנן.

נבקש התיחסותכם לנ"ל בהקדם האפשרי.

בכבוד רב,
מ. טורס

העתק: מר י. זינו משרד התקשורת חיפה.

צבא הגנה לישראל
ד.צ. 1111
הנ -83 - 1172
כ טבת תש"מ
9 ינו 1980

לכ
מר א. דקל
מנהל ענף הספקת מים/צפון
ת.ד. 9600
חיפה

הנדון : תחנת מאגר דלווה.
סמוכין: 3158/155/5039 - 20.12.79

1. המתקן עובר באדמות של הקבוצים : אורטל ואל-רום.

2. למפשל רמה"ג אין התנגדות לבצע את הפרוייקט הנ"ל
לאחר תאום עם הקבוצים שלהם שייכות האדמות.

3. לוט - מפה חתומה.

בברכה,
גרי זכאי - סגן
קמ"א
ב/פ מפקד כוחות צה"ל
ברמת הגולן

של
הנ"ל -34
מספר
ס"ע
מש.
24-12-1979

99

תכנון המים לישראל בע"מ
ענף הספקת מים/צפון
ת.ד. 9600, חיפה
טל. 04-537241

תיק מס' 358/155/5039
תאריך 20.12.79

לכבוד
ממשל צבאי רמת הגולן
ד.צ. 1111

ערי
אלי לדון
עם
24/12/79

א.נ.,

הנדון: תחנת מאגר דלווה

1. הננו מתכבדים להודיעכם שחברת "מקורות" עומדת לבצע את המתקן הנ"ל במקום המסומן בתכנית האתר המצורפת.

2. נבקשכם לאשר עקרונית את בצוע המתקן ולהחזיר לידינו העתק אחד חתום על ידכם.

נוס

בכבוד רב,

א. דקל
מנהל ענף הספקת מים/צפון

עבור הגדלה של קלע אורטל ואל רום.

לוטה: 2 תכניות

תרשים הסביבה
1:50.000
281
280
279
278
277
220
221
222
223
99A
מאגר דלווה
אורטל
דלווה
3
2A
2
1
0
863.37
862.82
862.77
862.09
863.74
863.43
864.31
864.33
859.86
859.38
858.18
858.08
859.75
855.82
854.15
858.44
857.76
856.45
856.54
854.80
855.09
854.96
855.14
854.58
27.05
7.40
10"
6"
תח' מאגר דלווה
+859.07
ס.ע.
+854.60
ברז על הצינור
בתוך השוחה
+852.93
שוחה
שקע
854.65
855.44
852.68
855.38
854.12
855.38
860.85
854.50
854.75
854.72
855.09
855.01
+855.0
853.94
854.10
853.88
854.30
854.04
854.34
854.59
854.08
853.83
853.75
853.70
853.91
854.03
854.17
854.05
854.64
854.77
854.85
853.62
853.75
+855
+854.50
854.05
+854
853.90
853.63
853.92
853.38
853.27
853.68
853.74
853.98
853.92
853.97
854.21
+854
דרך
כביש

הוכן עבור:

תכנון המים לישראל בע"מ

שם המפעל:

שם הנכס / המתקן:

נושא השרטוט:

שם הפרוייקט: תכנית מאגר דלווה

	הכין	שרטט	בקר	אשר	קנה המידה	מספר:
שם					1:250	
חתימה						
תאריך					הוצאה I	

צבא הגנה לישראל
ד.צ. 1111
הנ - 34 - 1094
ג טבת תש"ם
23 דצמ 1979

לכ
מר א. דקל
מנהל ענף הספקת מים/צפון
ת.ד.. 9600
חיפה

הנדון: קו מחבר ברכת בוקעתא.

1. אין לנו התנגדות לבצוע הפרוייקט הנ"ל .

2. במידה ויסתבר כי הקו עובר באדמות השייכות לתושבי כפרי רמה"ג, תצטרכו לשלם פצויים לכל מי שיוכיח בעלות חוקית על הקרקע.

3. לוט - מפות החומרת.

בברכה,
גרי זכאי - סגן
קמחא
ב/ע. מפקד כוחות צה"ל
ברמת הגולן

סכו

אלי גלדון

תכנון המים לישראל בע"מ
אגף הספקת מים/צפון
חיפה, ת.ד. 9600
טל. 04-537241

תאריך 10.12.79

תיק מס' 3046-155/3156

לכבוד
ממשל צבאי רמת הגולן

ד.צ. 2222

א.נ.,

הנדון: קו מגבר בריכת בוקעתא

1. הננו מתכבדים להודיעכם שחב' "מקורות" עומדת לבצע את הנחת הקו הנ"ל בהתאם לתכניות המצורפות.
2. הקו יבוצע מצנורות פלדה "6ø שיונחו בתוך הקרקע ובעומק המאפשר עבוד חקלאי.
3. נבקשכם לאשר עקרונית את הנחת הקו ולהחזיר לידינו העתק אחד מכל תכנית, חתום ומאושר על ידכם.

ממשל צבאי רמת הגולן

בכבוד רב,

א. דקל
מנהל אגף הספקת מים/צפון

לוטה: 2 תכניות כנ"ל

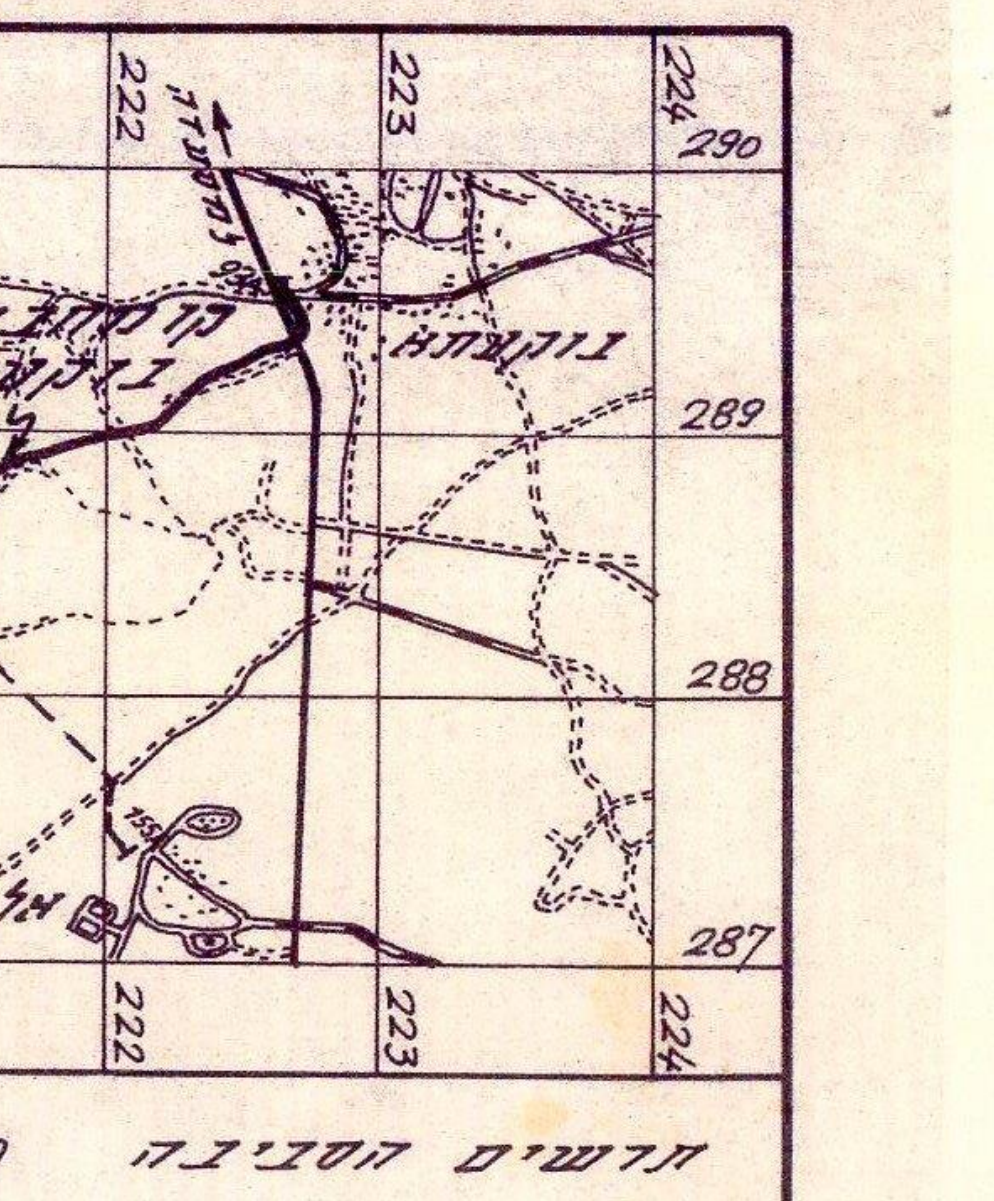
290
289
288
287
221
222
223
224

תרשים הסביבה 1:50.000

שטח סלעים ואבנים
שטח סלעים ואבנים
71A ל
75A=0
גדר אבנים
BM
A/B
+1107.536
ל 80A
5
9A
10
15
20
23A
25
30
35
40A
45
49A
50
49AL
+1102.763
49AR
62A ל
16.50
19.0

תכנון המים לישראל בע"מ
אגף הספקת מים-צפון

קו מחבר ברינת בוקעתא

תנוחה
קנ"מ 1:1000

0-50

נמדד ע"י:
שורטט ע"י:
נבדק ע"י:
תה"ל חיפה - 1979 - XI

הערה: הקואורדינטות קשורות לרשת הארצית.

שטח סלעים ואבנים
שטח סלעים ואבנים
שטח מעובד
עיבוד
גדר אבנים
גדר אבנים
גדר אבנים
גדר
49A
50
55
60
62A
65
76A
80
81A
82A
82A1
90A
92A
93A
93AL
ע.ת.
ע.ת.
לבוקעתא
למסעדה
תחנת דלק
גדר מאולתרת
בית
מבנה הפח
מבנה בלוקים
1091.35
1091.23
1091.30
55.80
289
222
500
600
700
800
900

תכנון המים לישראל בע"מ
אגף הספקת מים-צפון

קו מחבר בר' בוקעתא

תנוחה
קנ"מ 1:1000

50 - 93A

הערה: הקואורדינטות קשורות לרשת הארצית.

נמדד ע"י:
שורטט ע"י:
בודק ע"י:
תה"ל חיפה - XII - 1979

ממשל צבאי
איזור רמת הגולן

צבא הגנה לישראל
ד.צ. 1111
הג - 34 - 1096
ג טבת תש"מ
23 דצמ 1979

לכ
מר א. דקל
מנהל ענף הספקת מים / צפון
ת.ד. 9600
חיפה

הנדון : קו מחלק לשטחי דלווה ושיפון.
סימוכין : שלכם 155/3107 - 3107 מ - 16/12/79.

1. אין לנו התנגדות לבצוע הפרוייקט הנ"ל.

2. במידה ויסתבר בעתיד כי הפרוייקט הנ"ל מבוצע באדמות השייכות לתושבי כפרי רמה"ג, תצטרכו לשלם פצויים לכל מי שיוכיח בעלות חוקית על הקרקע.

3. לוט - מפות תחומות.

בברכה,
גרי זכאי - סגן
קמ"א
ב/ע. מפקד כוחות צה"ל
ברמת הגולן

ממשל צ... ..ת הגולן
הנ-34
מספקה
סגן
קמ"א
17-12-1979

תכנון המים לישראל בע"מ
אגף הספקת מים/צפון
חיפה, ת.ד. 9600
טל. 04-537241

תאריך 16.12.79

תיק מס' 3107-155/3107

לכבוד
ממשל צבאי רמת הגולן

ד.נ. [illegible]

א.נ.,

הנדון: קו מחלק לשטחי דלווה ושיפון

1. הננו מתכבדים להודיעכם שחב' "מקורות" עומדת לבצע את הנחת הקו הנ"ל בהתאם לתכניות המצורפות.

2. הקו יבוצע מצנורות פלדה ø10",12" שיונחו בתוך הקרקע ובעומק המאפשר עבוד חקלאי.

3. נבקשכם לאשר עקרונית את הנחת הקו ולהחזיר לידינו העתק אחד מכל תכנית, חתום ומאושר על ידכם.

ר"פ

נ' המשק יטפל
עפ"י הנוהל הקיים!

בכבוד רב,

א. דקל
מנהל אגף הספקת מים/צפון

לוטה: 2 תכניות כנ"ל

שפ

מטע
שיפועים
מחצבה
קונייטרה
מרום גולן
עין זיון
0
5
5A
9A
10
15
20
25
30
35
36A
40
45
48A
49A
50
52A
21A
25A
36A/R
39A/L
פרט צינור
1:250
4" צינור
עומד
מטע

תכנון המים לישראל בע"מ
אגף הספקת מים צפון

קו מחלק לשטחי דלווה ושיפון

תנוחה
קנ"מ 1:1000

0-50

הקואורדינטות קשורות
לרשת הארצית.

נמדד ע"י: י. אפרי
שורטט ע"י: סעדי אסף
נבדק ע"י:
תה"ל חיפה XI·79

50
55
59A
60
65
65A
67A
70
72A
74A
75
80
85A
90
95
100A
117A
4"
ת.נ.ג.ש
מגופה
נ.ק. 2
מגוף
חתך אופייני 1:200
נ.ק. 2
+969.332 מ
1.45
4.05
223/200
280/900
223/200 280/800
223/400 280/700
223/200 280/700
222/800 280/700
222/800 280/500

תכנון המים לישראל בע"מ
אגף הספקת מים צפון

קו מחלק לשטחי דלווה ושיפון

תנוחה
1:1000
50-100A

הקואורדינטות קשורות
לרשת הארצית.

נמדד ע"י:
שורטט ע"י:
בודק ע"י:
תה"ל חיפה XI 79

105
110
115
125
130
135
140
145
280 500
222 500
280 300
222 200
280 100
222 000

תכנון המים לישראל בע"מ
אגף הספקת מים צפון

קו מחלק לשטחי דלווה ושיפון

תנוחה
קנ"מ 1:1000

100-150

הקואורדינטות קשורות
לרשת הארצית.

נמדד ע"י
שורטט ע"י
בודק ע"י
תה"ל חיפה 67.VII

133A
150
155
160
165
לא מעובד + צנים
175
180
183A
185A=99A
190
195
200
206A
דרך
תעלה
מעובד
222
200
279
300
400
700
800
900
278
000
96A

תכנון המים לישראל בע"מ
אגף הספקת מים צפון

קו מחלק לשטחי דלווה ושיפון

תנוחה
1:1000
150-200

נמדד ע':
שורטט ע': [illegible]
בודק ע':

הקואורדינטות קשורות
לרשת הארצית.

תה"ל חיפה 67 · XI

קו דלווה 1
185.4
200
205
210
215
220
223A
225
230
235
240
245
250
252A
ג.ק. 3
ע. גדר
+889.123
67.15
גדר
גדר אבנים
דרך
278 700 / 222 100
278 700 / 222 000
278 500 / 222 200
278 500 / 222 000
278 400 / 222 200
278 300 / 222 000
278 100 / 222 200
278 100 / 222 000
277 900 / 222 200
277 900 / 222 100

תכנון המים לישראל בע"מ
אגף הספקת מים צפון

קו מחלק לשטחי דלווה ושיפון

תנוחה
1:1000
200-250

נמדד ע"י:
שורטט ע"י:
בודק ע"י:

הקואורדינטות קשורות
לרשת הארצית.

תה"ל חיפה 79 XI

250
252A
252A/L1
252A/L2
12.0
28.0
גדר
גדר אבנים
255
ע. גדר
ג.ק. 4
+886.559
260
גדר אבנים
265
270
עץ
275
280
285
גדר אבנים
290
קו חשמל
עמוד
294A
294A/R1
294A/R2
14.0
6.0
295
ג.ק. 5
+882.73
299A
300
303A
277/700 222/200
277/500 222/100
277/300 222/000
277/100 222/000
276/900 221/900
277/500 222/000
277/300 221/000
277/100 222/000
276/900 221/800
276/900 221/700

תכנון המים לישראל בע"מ
אגף הספקת מים צפון

קו מחלק לשטחי דלווה ושיפון

תנוחה
1:1000

250-300

נמדד ע"י: ו. אלבז
שורטט ע"י: [illegible]
בודק ע"י:

הקואורדינטות קשורות
לרשת הארצית.

תה"ל חיפה XI 79

294A
299A
300
303A
303A/L2
20.0
305
310
315A
320
325
330
335
338A
338A/R1
338A/R2
14.3
14.5
+863.990
340
345
350
368A
ש ט ח
858.35
863.34
856.75
858.55
276 800 / 221 900
276 200 / 221 800
276 200 / 221 700
276 800 / 221 700
276 200 / 221 600
276 400 / 221 600
דרך

תכנון המים לישראל בע"מ
אגף הספקת מים צפון

קו מחלק לשטחי דלווה ושיפון

תנוחה
1:1000

300-350

נמדד ע"י:
שורטט ע"י:
בוקר ע"י:

הקואורדינטות קשורות
לרשת הארצית.

תה"ל חיפה XI·79

350
355
360
365
368A
370
375
378A
379A
380
385
386A
388A
390
395
400A
38.75
+844.080
מחצבה
ש"ח
קו מחלק לשטחי
דלווה ושיפון
170
185A=99
252A
74A
54A
400A
קו מחזר תה
מאגר דלווה
221
222
223
224
225
282
281
280
279
278
277
276
275
274
275 200
222 000
275 000
222 000
275 800
221 900
275 600
221 700
275 400
221 700
275 200
221 700
275 200
221 800
275 000
221 800
מיכלים
משטח בטון
+844.63
משטח בטון
+843.07
3"
4"
6"
2"
+844.15
843.449
842.95
400A2
+844.07

תרשים הסביבה 1:50.000

תכנון המים לישראל בע"מ
אגף הספקת מים צפון

קו מחלק לשטחי דלווה ושיפון

תנוחה 1:1000

350-400A

נמדד ע"י: י. אופיר
שורטט ע"י:
נבדק ע"י:

הקואורדינטות קשורות
לרשת הארצית

תה"ל חיפה XI.79

4

משרד הבטחון
ארכיון צה״ל ומערכת הבטחון

סוף התיק

5000 (6.73) אצ/28