

מדינת ישראל

משרדי הממשלה



קריא אריקס -
~~תאריך~~ חק החשוד. בתים
תוכניות.
6/73



שם תיק: בניה עירונית מחוז ירושלים -קרית ארבע
תוכניות חשוד

גל-7/47633

מזוזה פיוז

מזוזה פריט: 0004en3

טווח: 77-777-77

תאריך הדפסה: 1/01/2019

2-7

משרד

לשם


סט ליד

מחלקה

לשם

תיק מס'



2-7

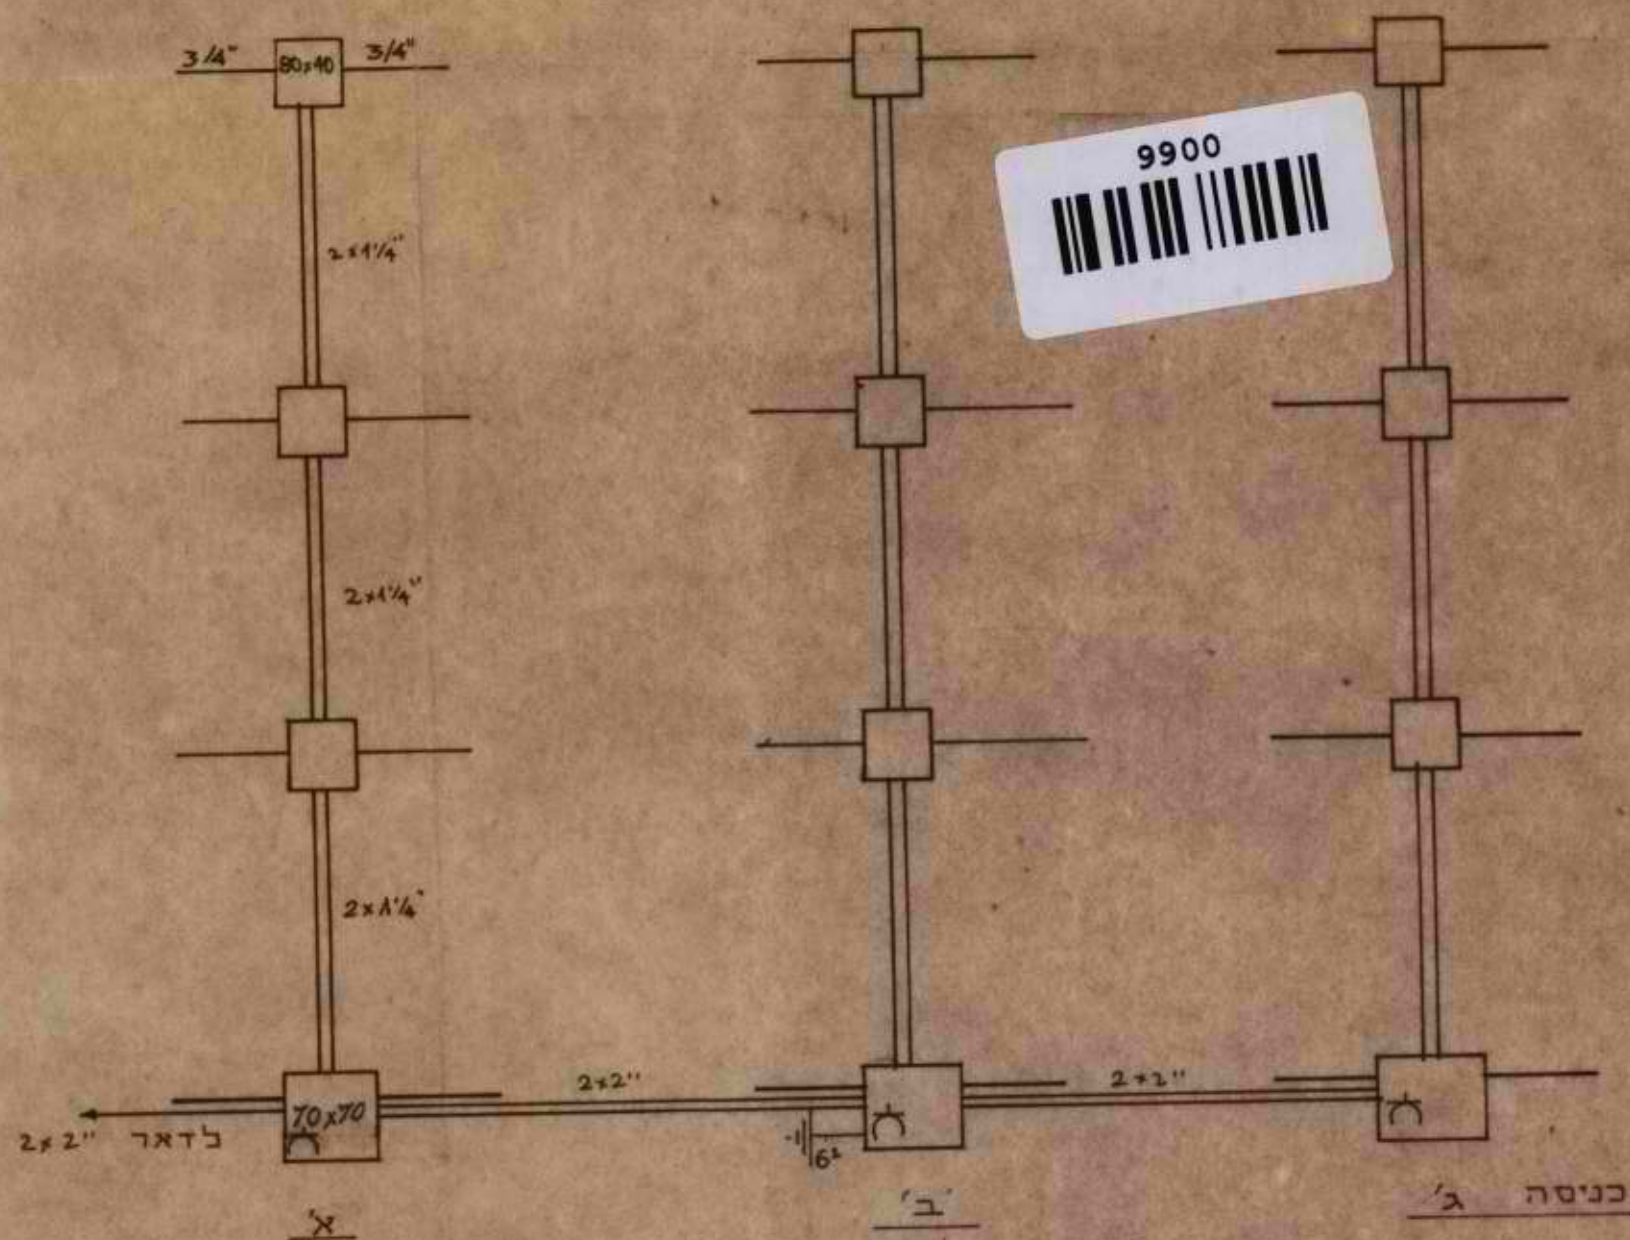


אינג' ה. בורברג - הנדסת חשמל
שדות המאירי 3 - ירושלים - טל. 525833


ק.מ.:	הנושא קרית ארבע שלב ב
י.ט.ט:	בין 27-24-23
תאריך:	תכנית תרשים חבורים
מס' גליון:	סלפון עקרוני אנכי
חתימה:	12324/27-6

הערה: על הקבלן לתאם את החיבור של לוחות החשמל עם חברת חשמל מחוז י"ם

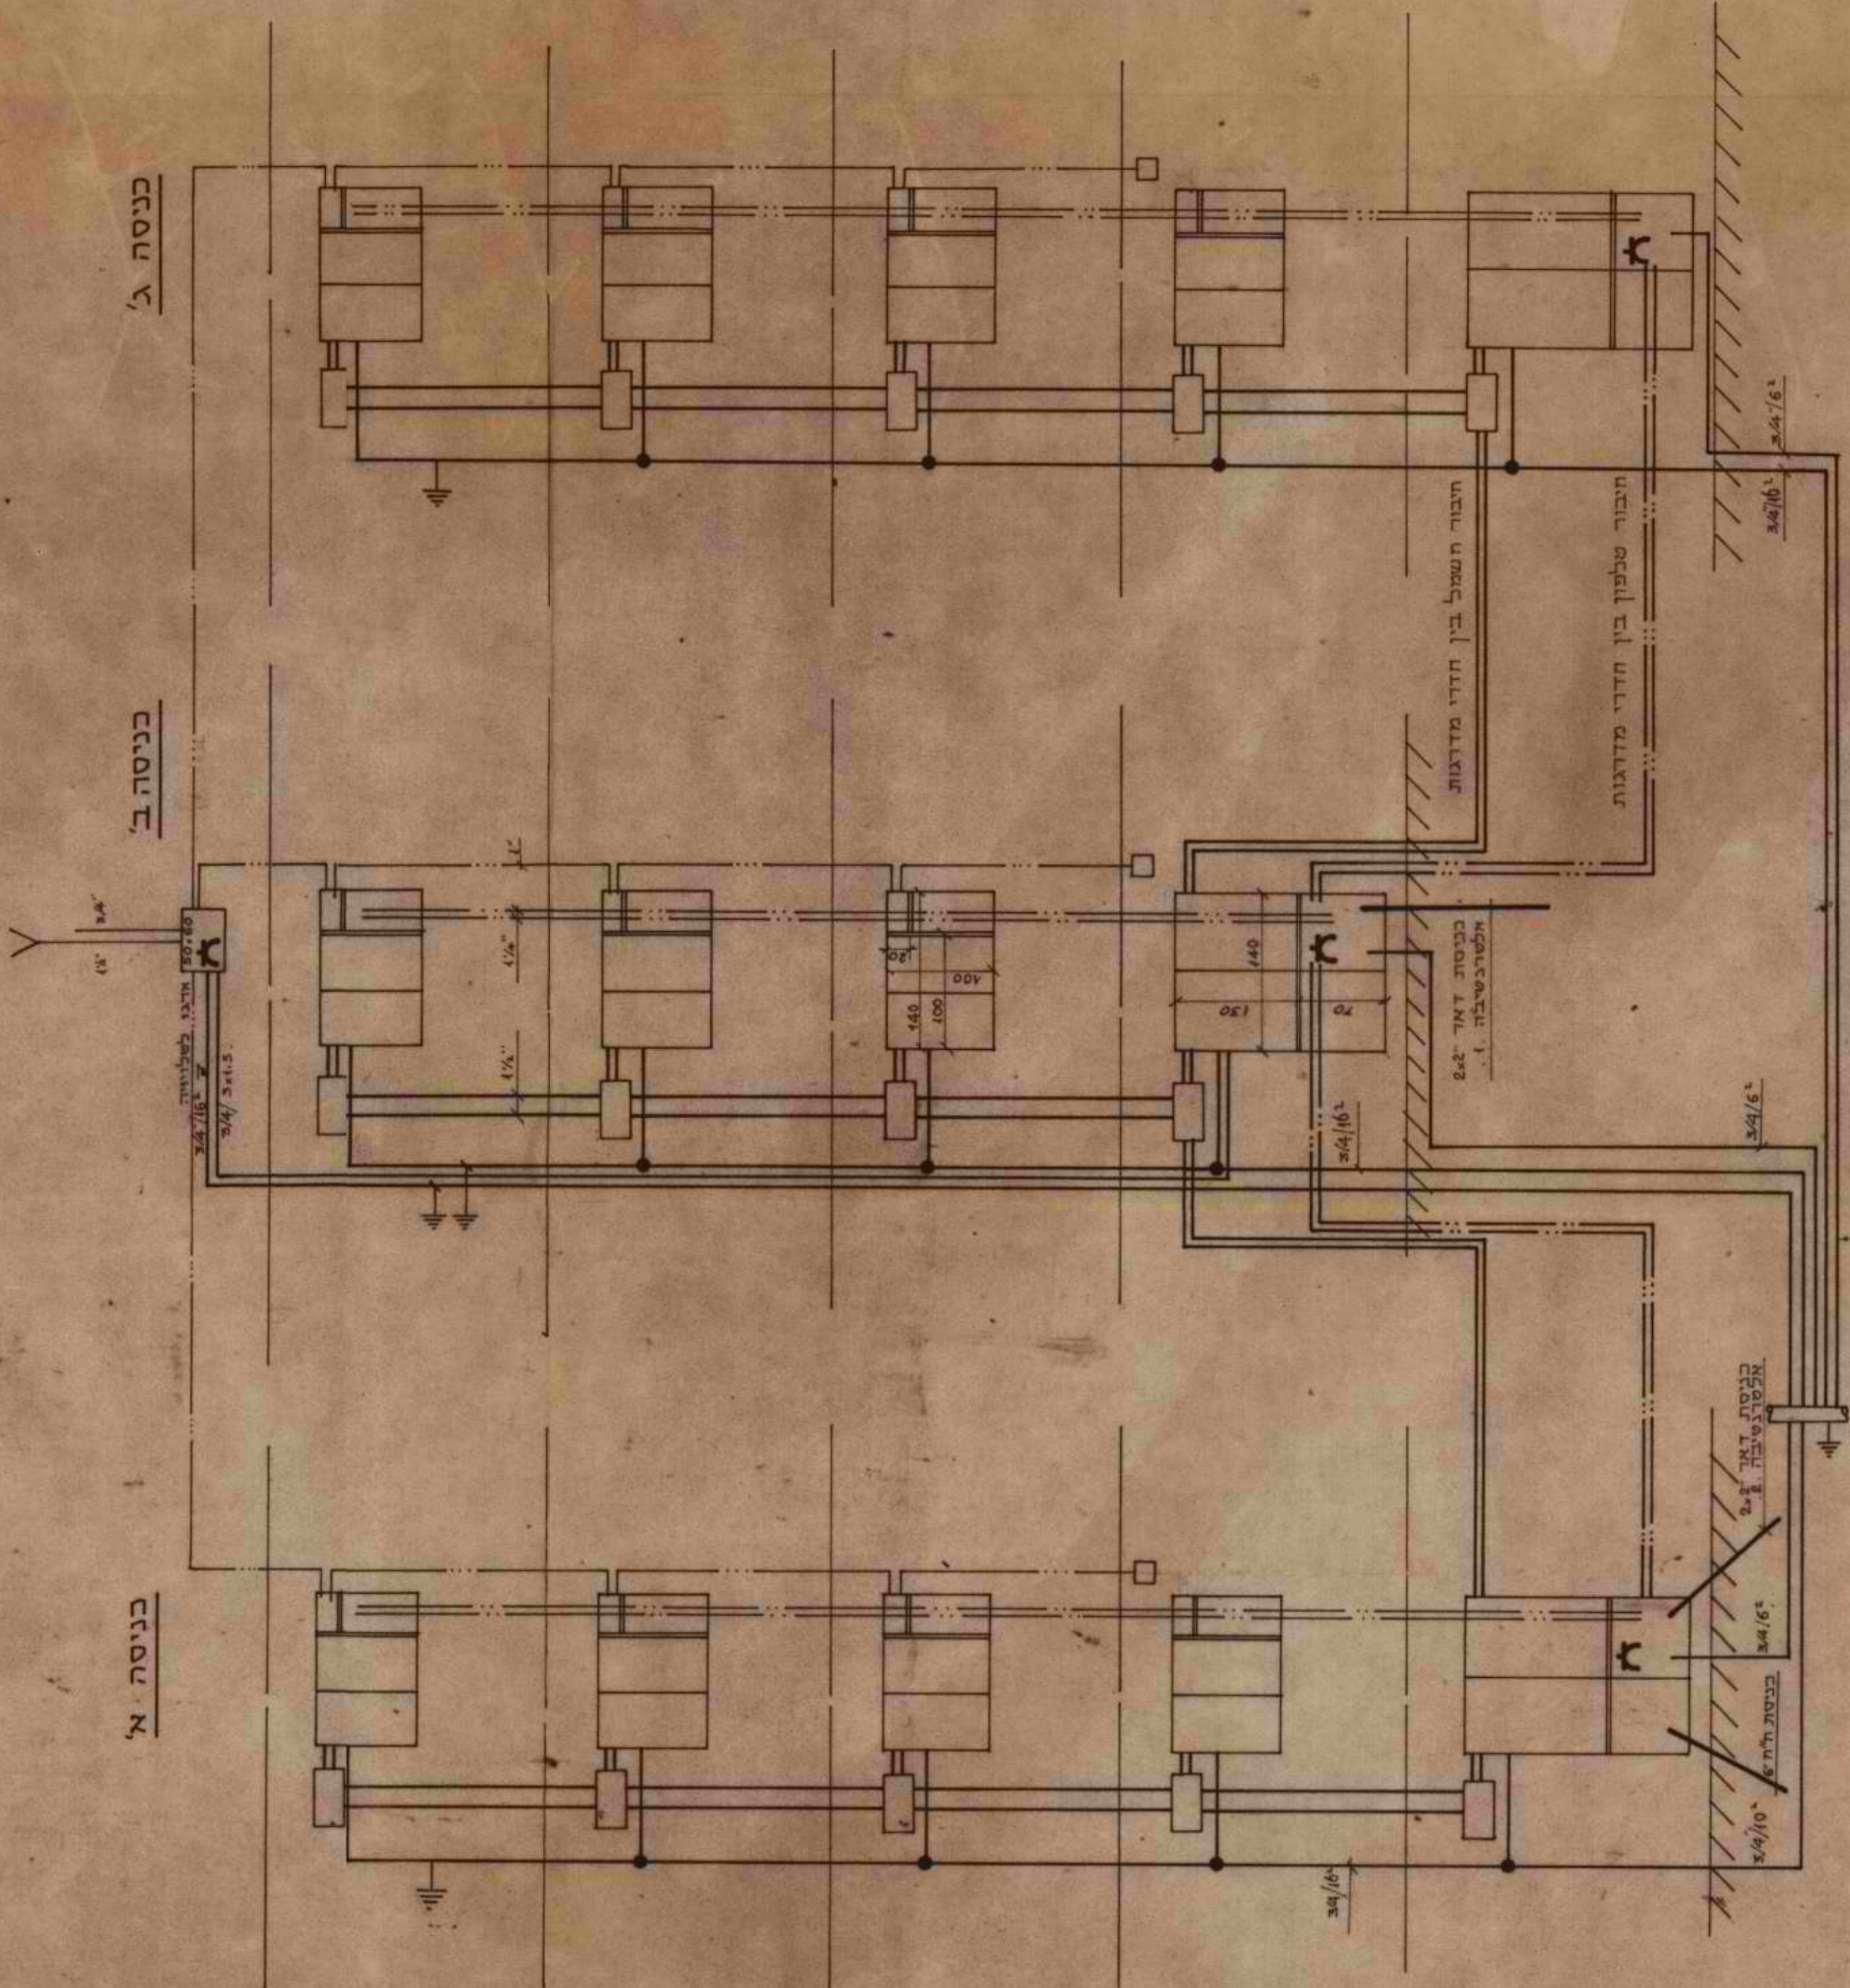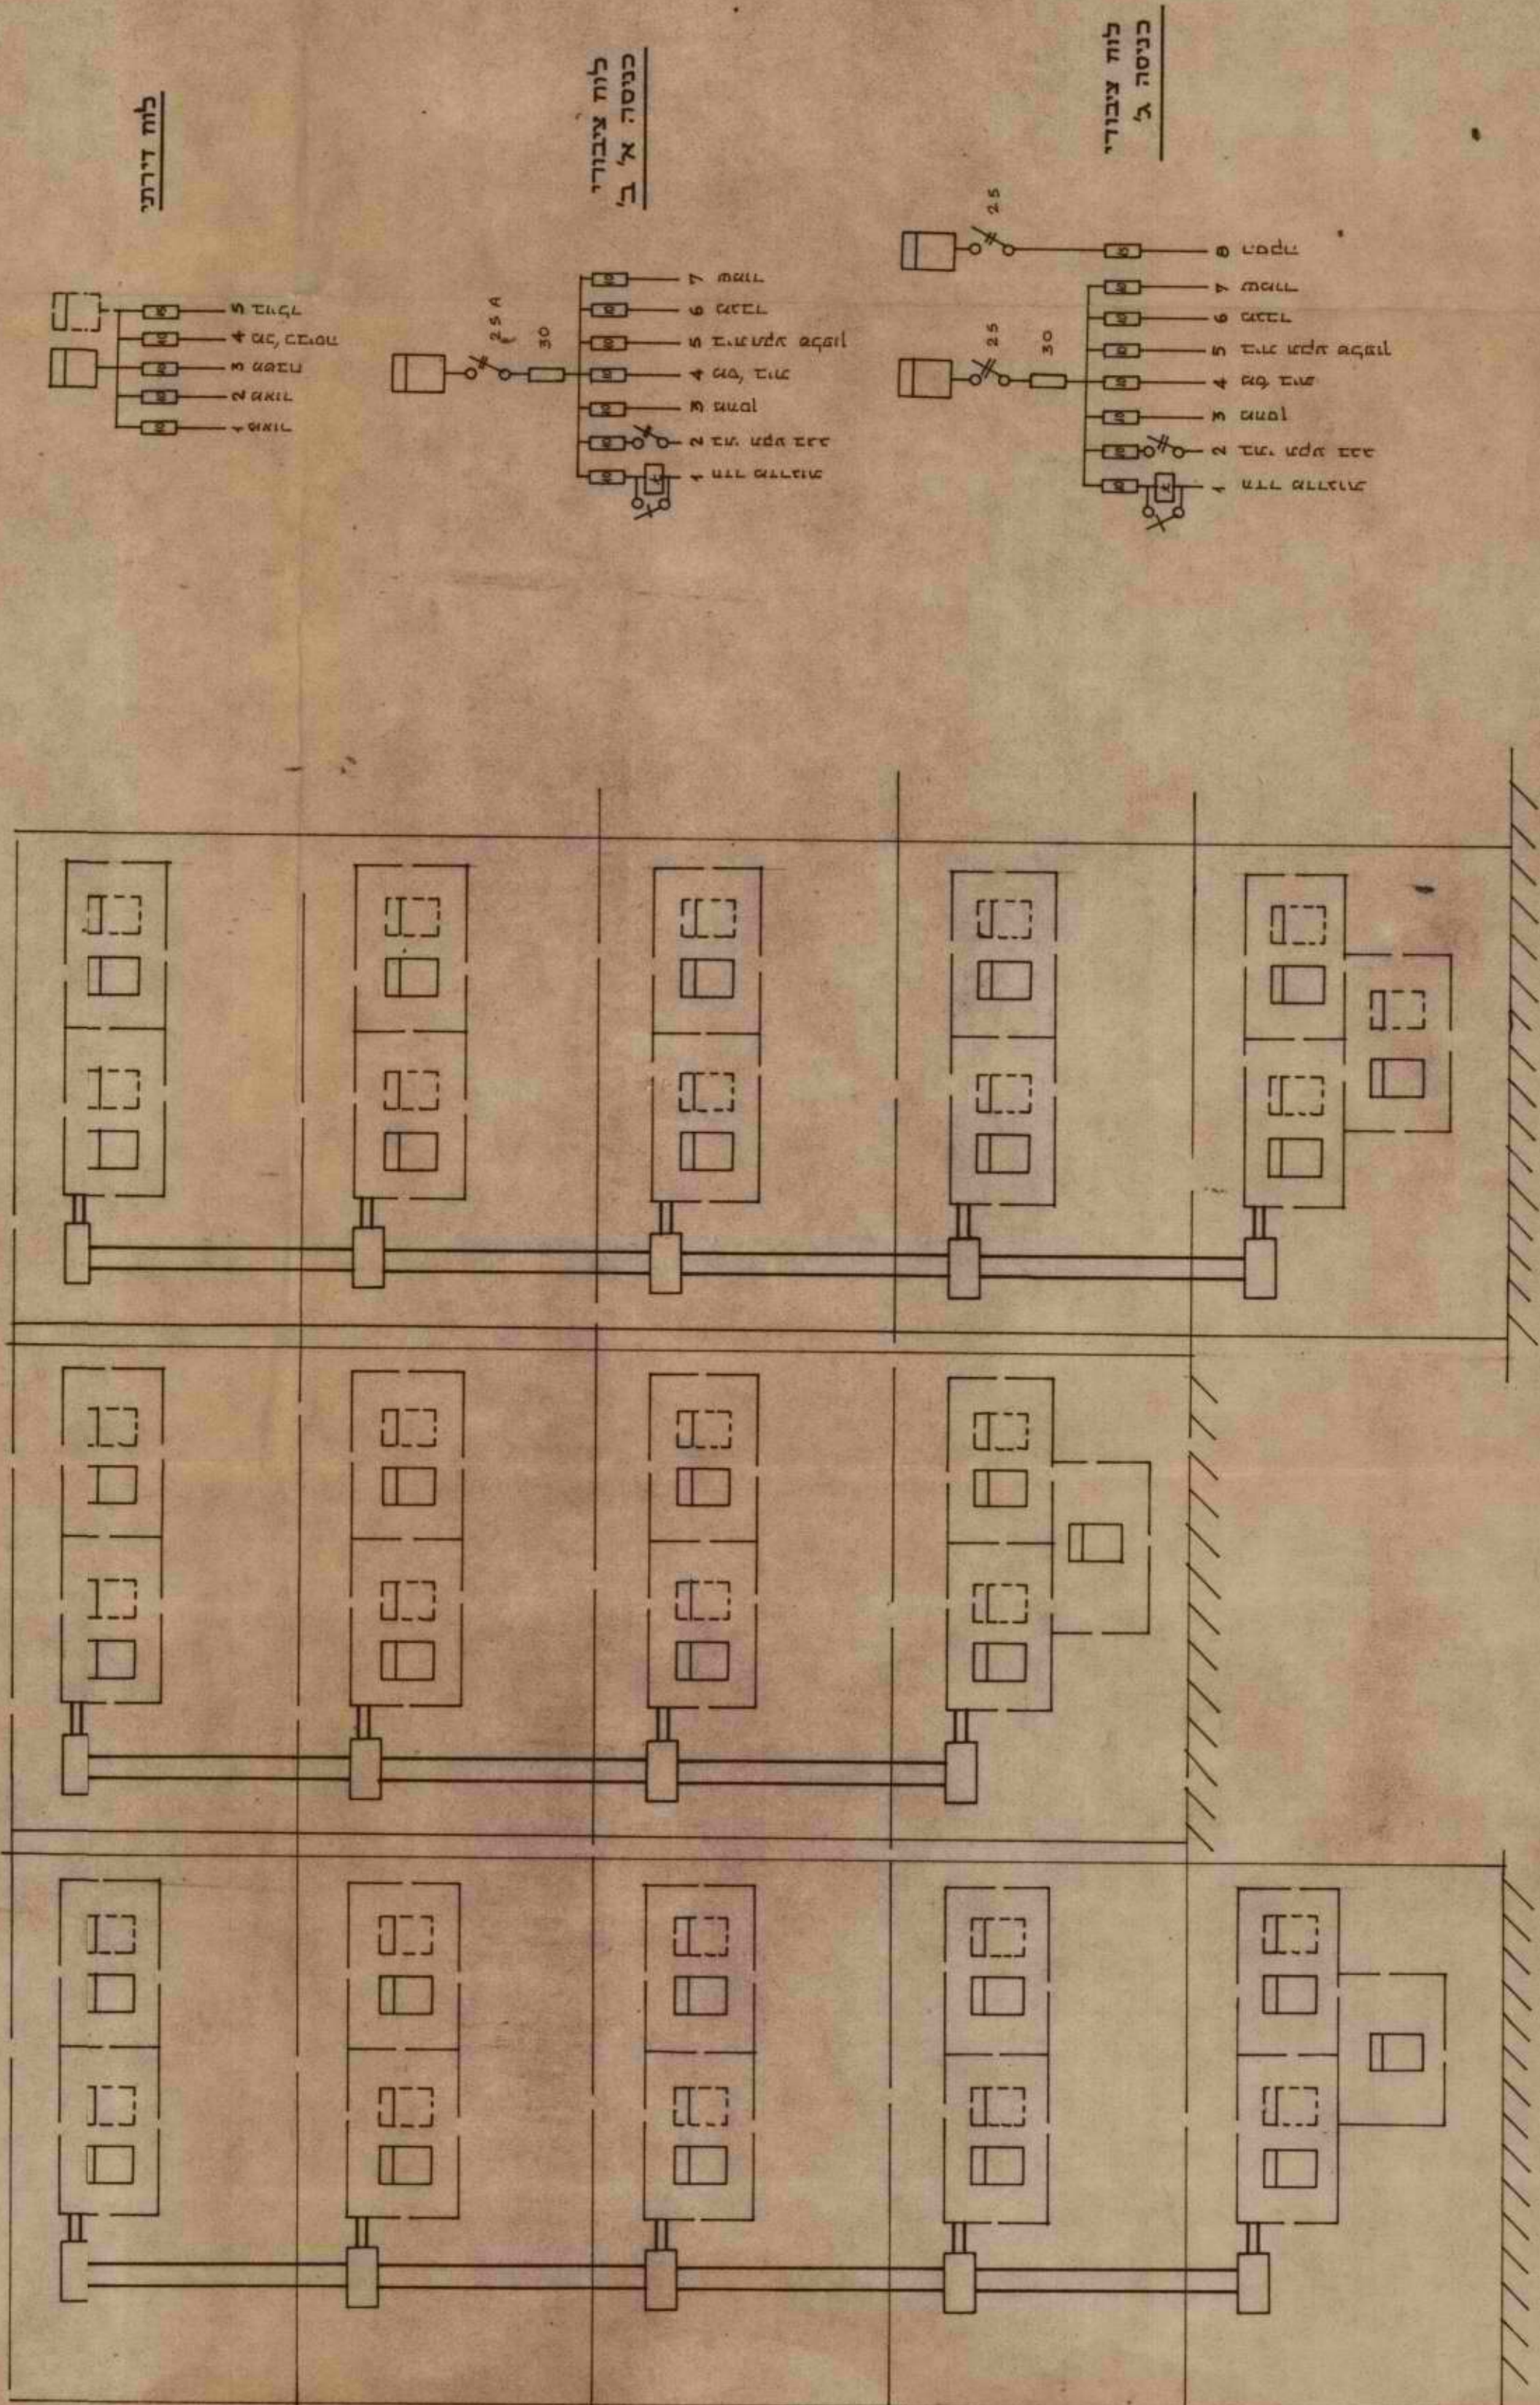

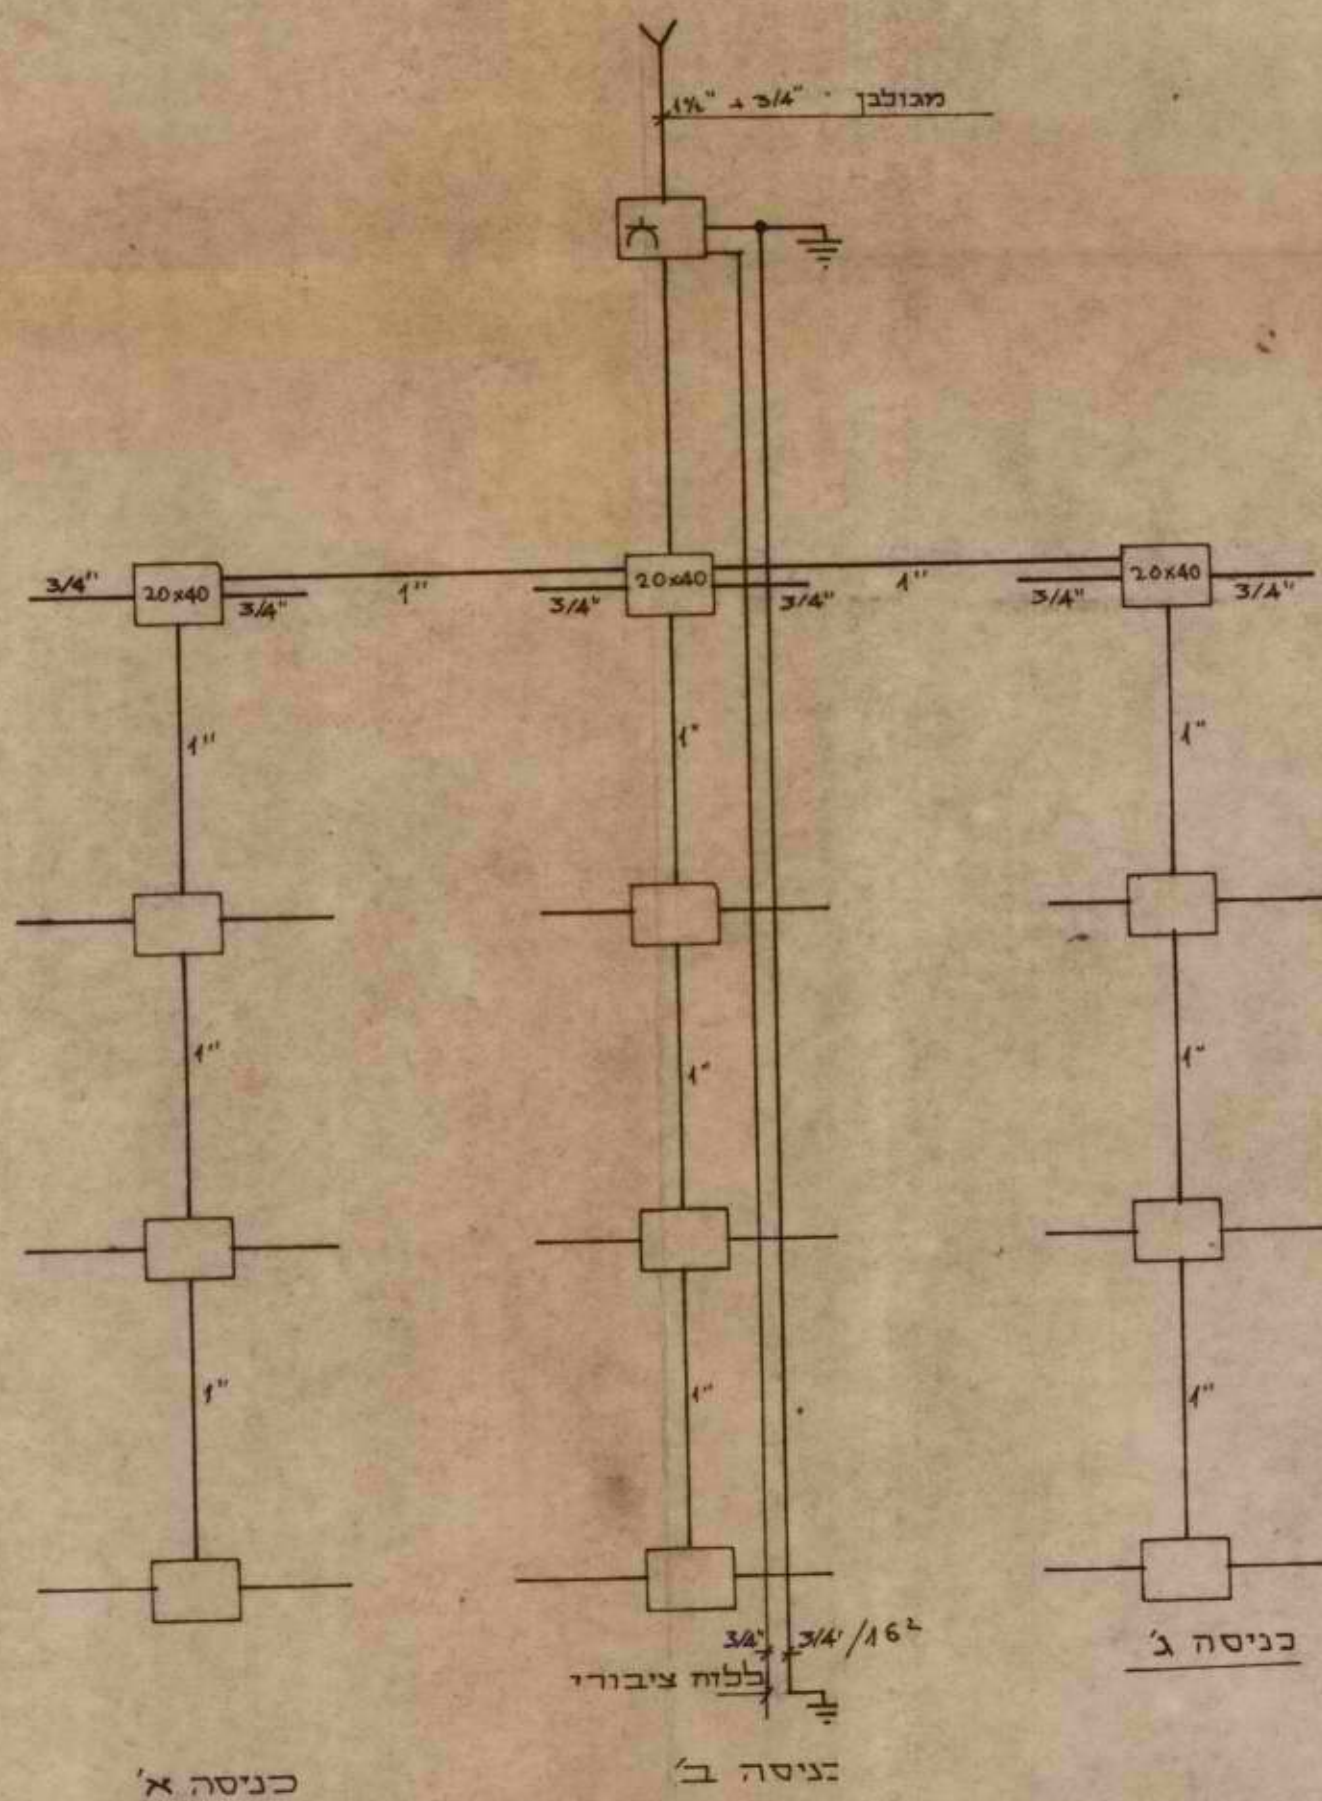


אינג' ה. בורברג - הנוסח חשמל	
שדות המאירי 3 - ירושלים - טל. 52583	
ק.מ.:	תנושא קרית ארבע שלב ב' בנין 23 - 24 - 27
יועט:	תכנון תרשים חבורים טלויזיה עקרוני אנכי
תאריך:	מס' גליון 12324 / 27-5
44/72	
חתימה:	

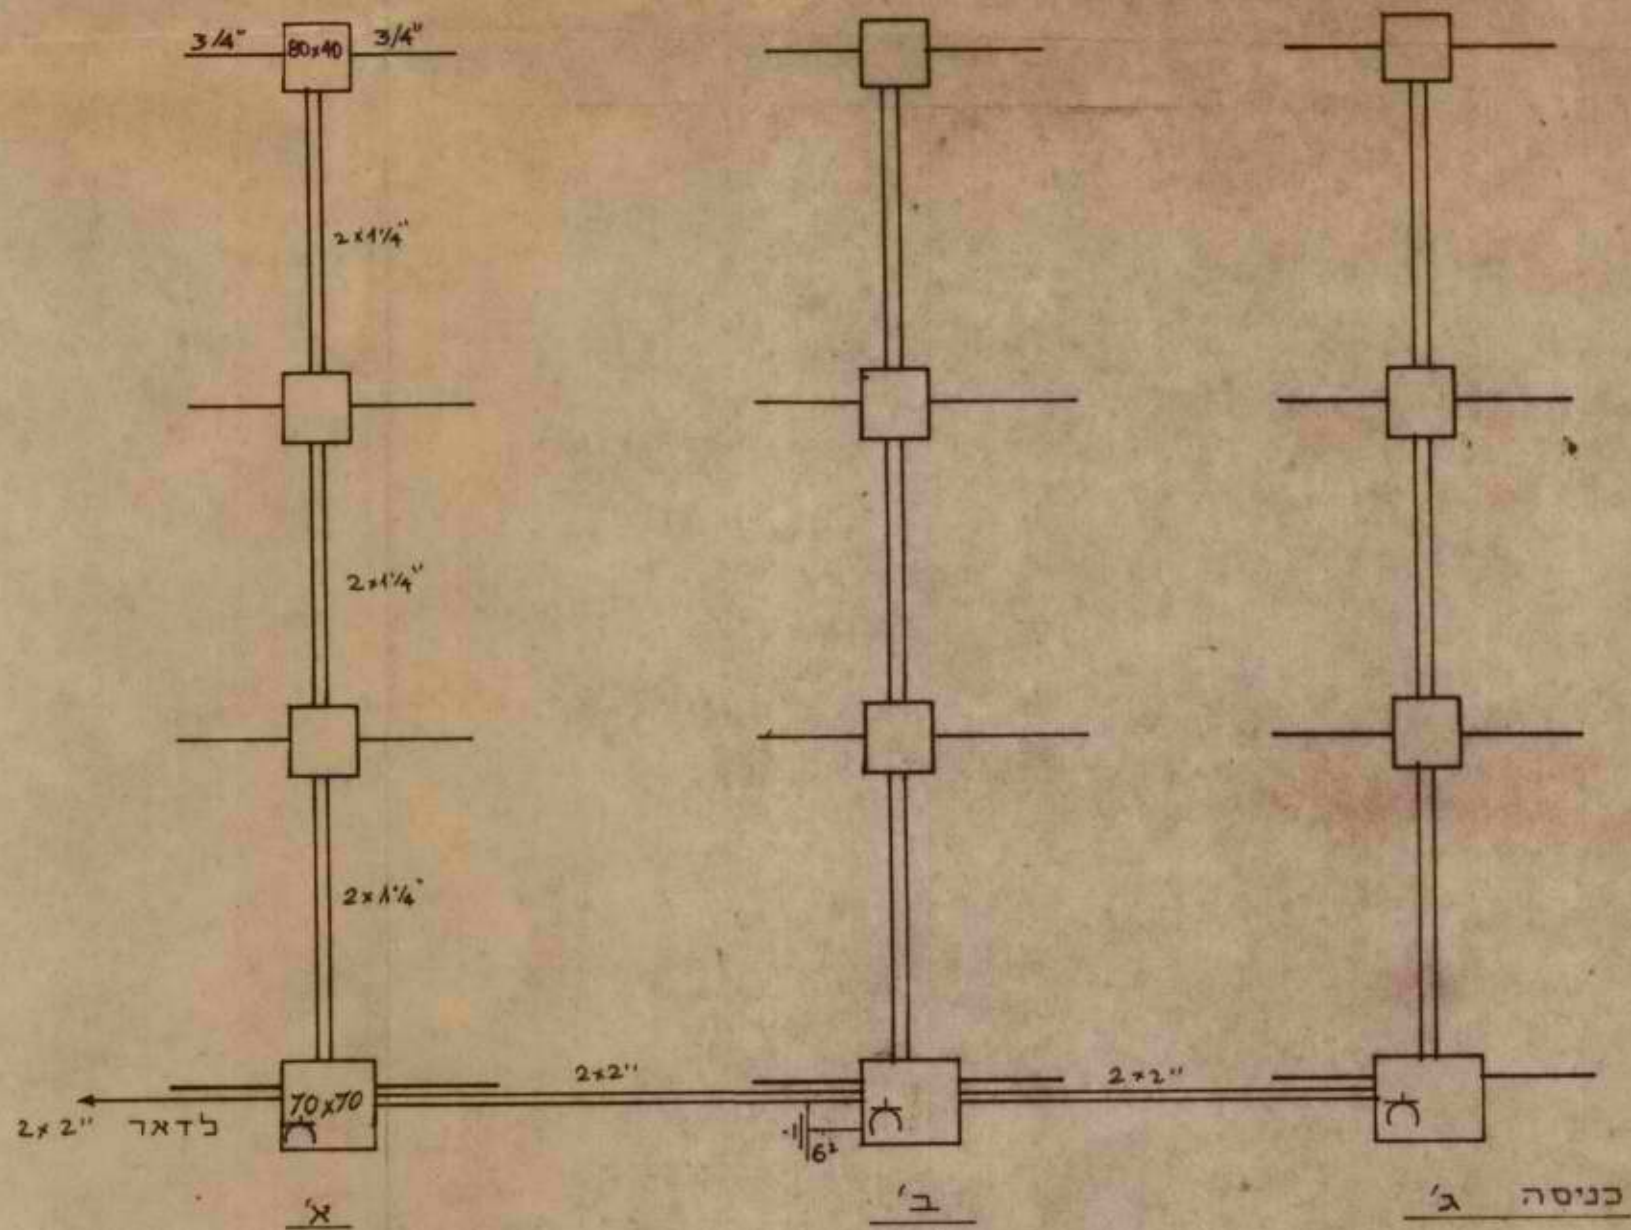


אינג' ה. בורברג - הנדסת חשמל שדרות המאירי 3 - ירושלים - טל. 525833	
ק.מ.:	הנושא קרית ארבע שלב ב' 27-24-23
יועץ:	חנייה תרשים חבורים סלפון עקרוני אנכי
תאריך: 11/72	חפ' גיוון
חתימה:	12324/27-6


[illegible]The image shows the front cover of an old book. The cover is made of a light brown, textured material, possibly paper or cloth, which shows signs of age, including discoloration and small dark spots. The cover is bound with dark brown leather straps visible along the edges. The spine of the book is visible on the left side, showing a similar texture and color. The book is placed on a dark, reflective surface.

This image shows a blank, aged, light brown page, likely an endpaper or flyleaf of a book. The paper has a textured, slightly mottled appearance with visible creases and some minor discoloration or foxing. The left edge of the page is bound, showing the stitching and the adjacent page. The overall tone is a warm, yellowish-brown, characteristic of old paper.

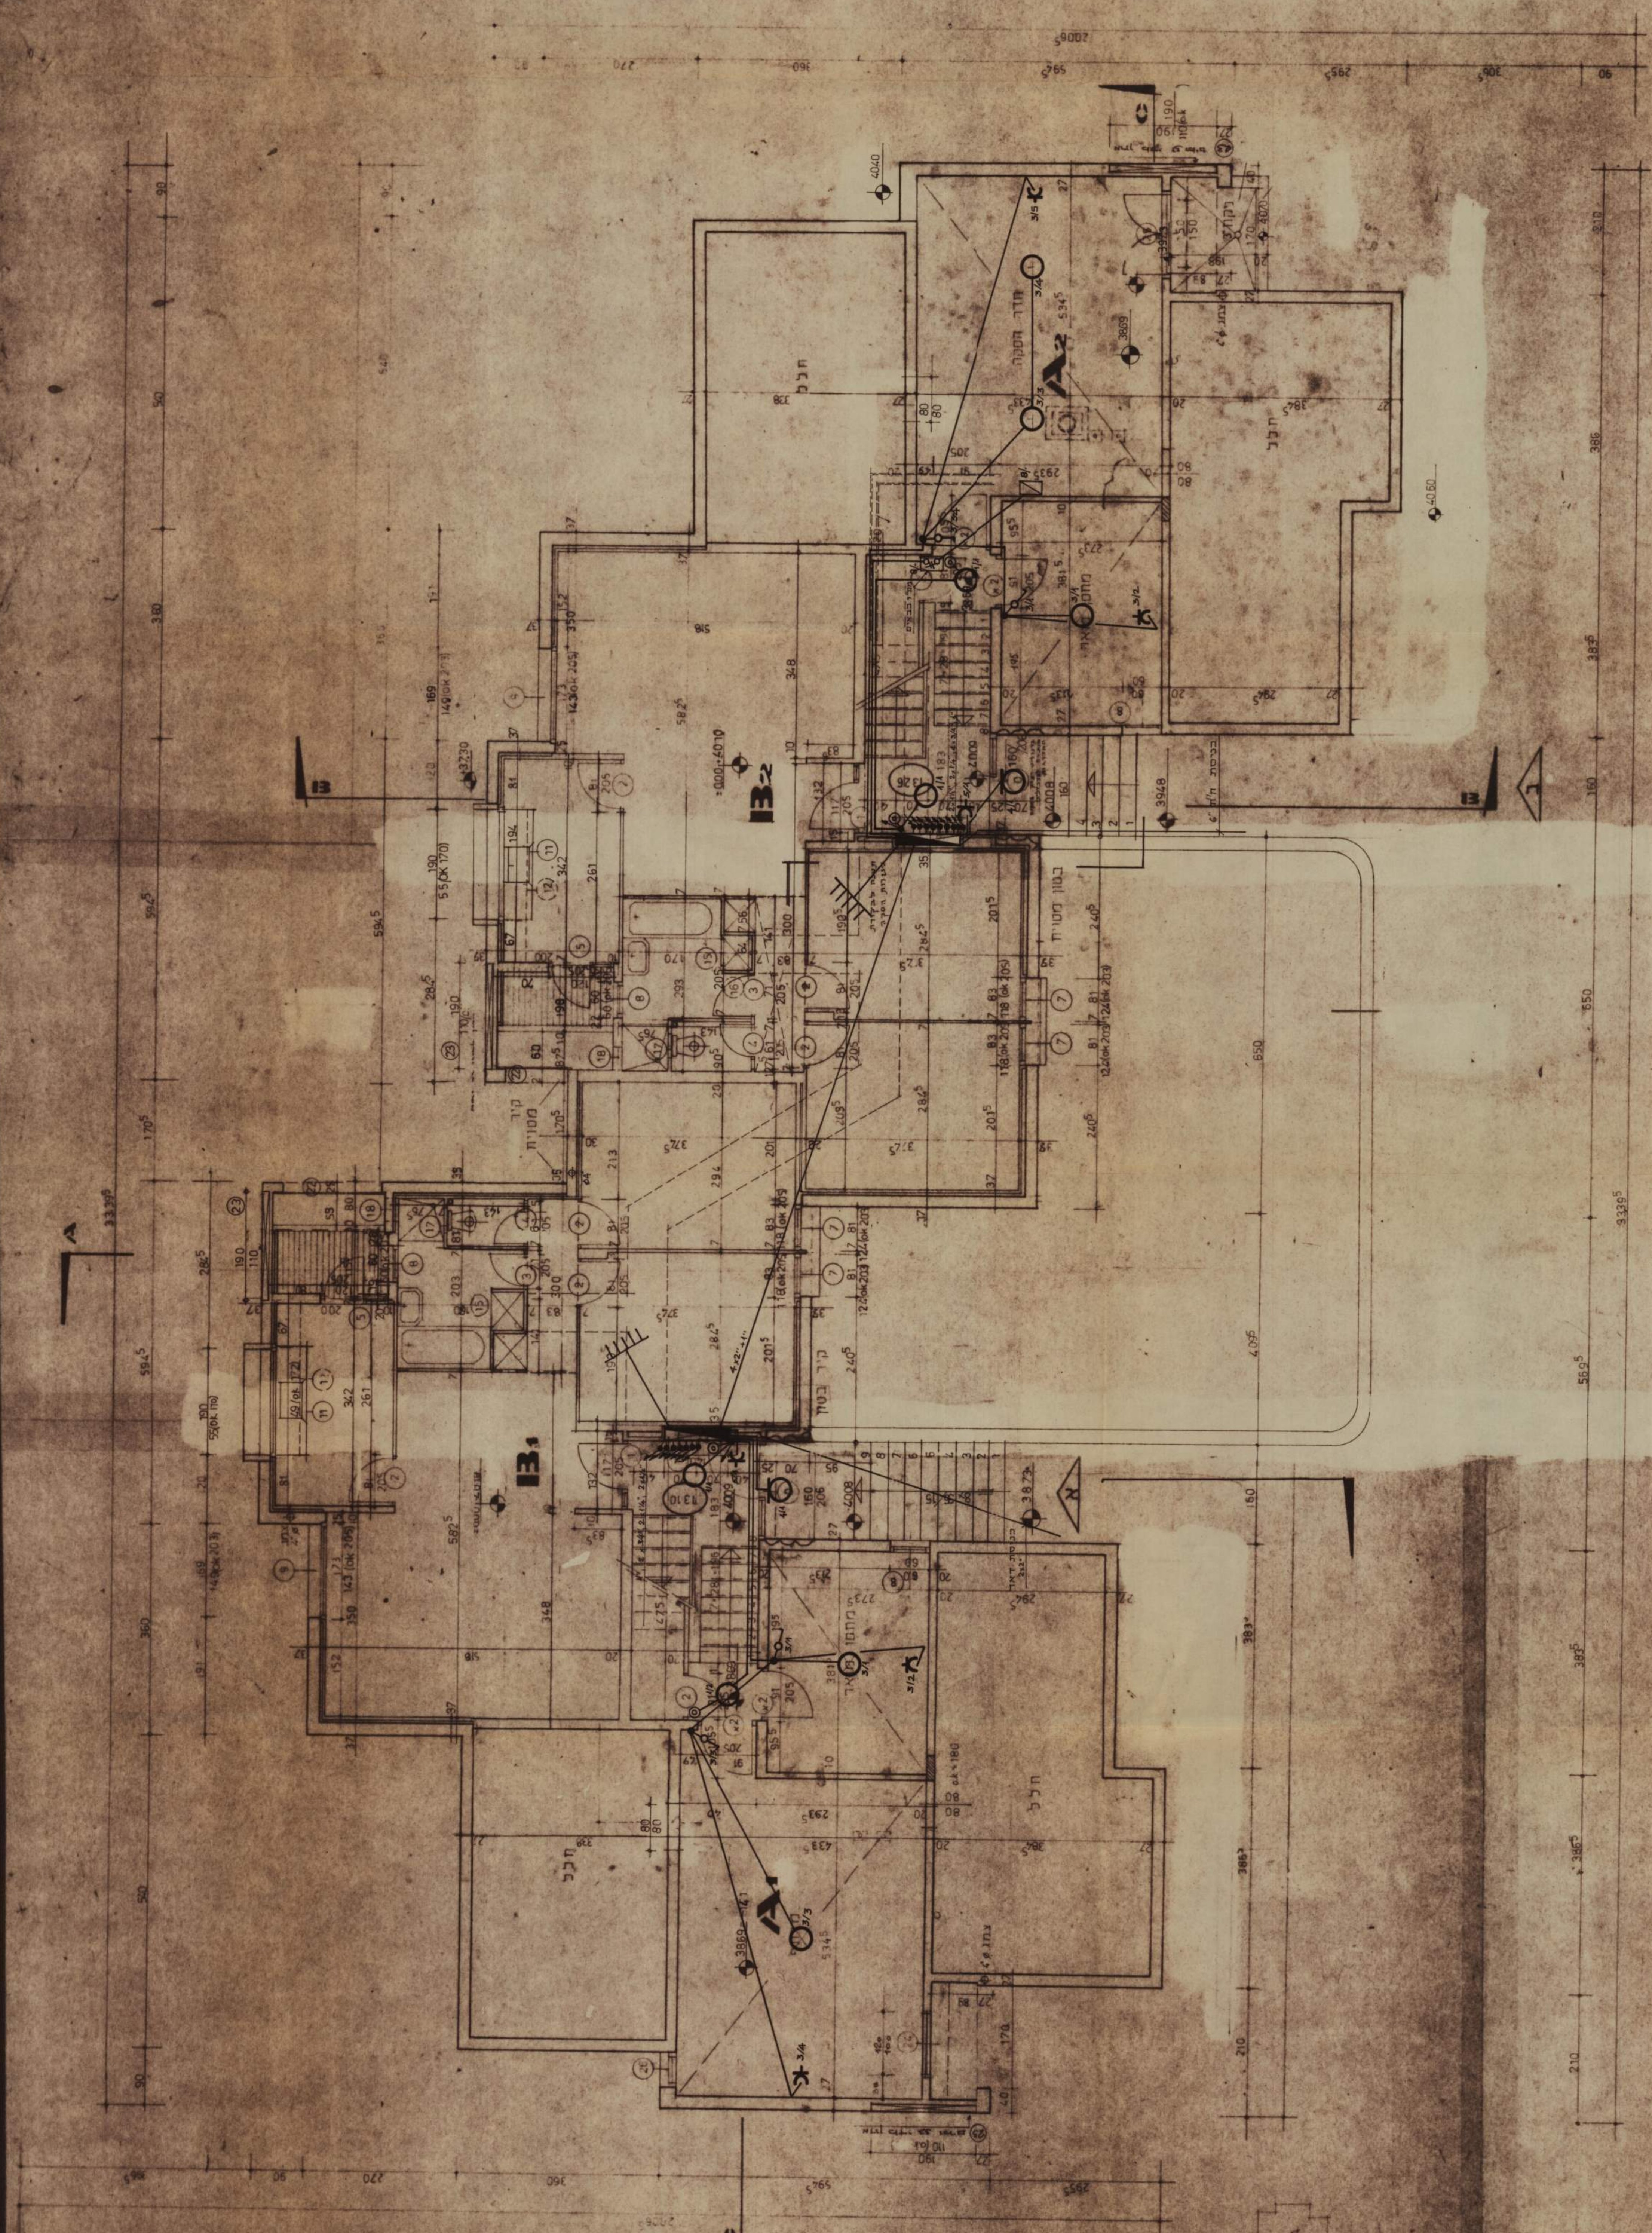[illegible][illegible][illegible]

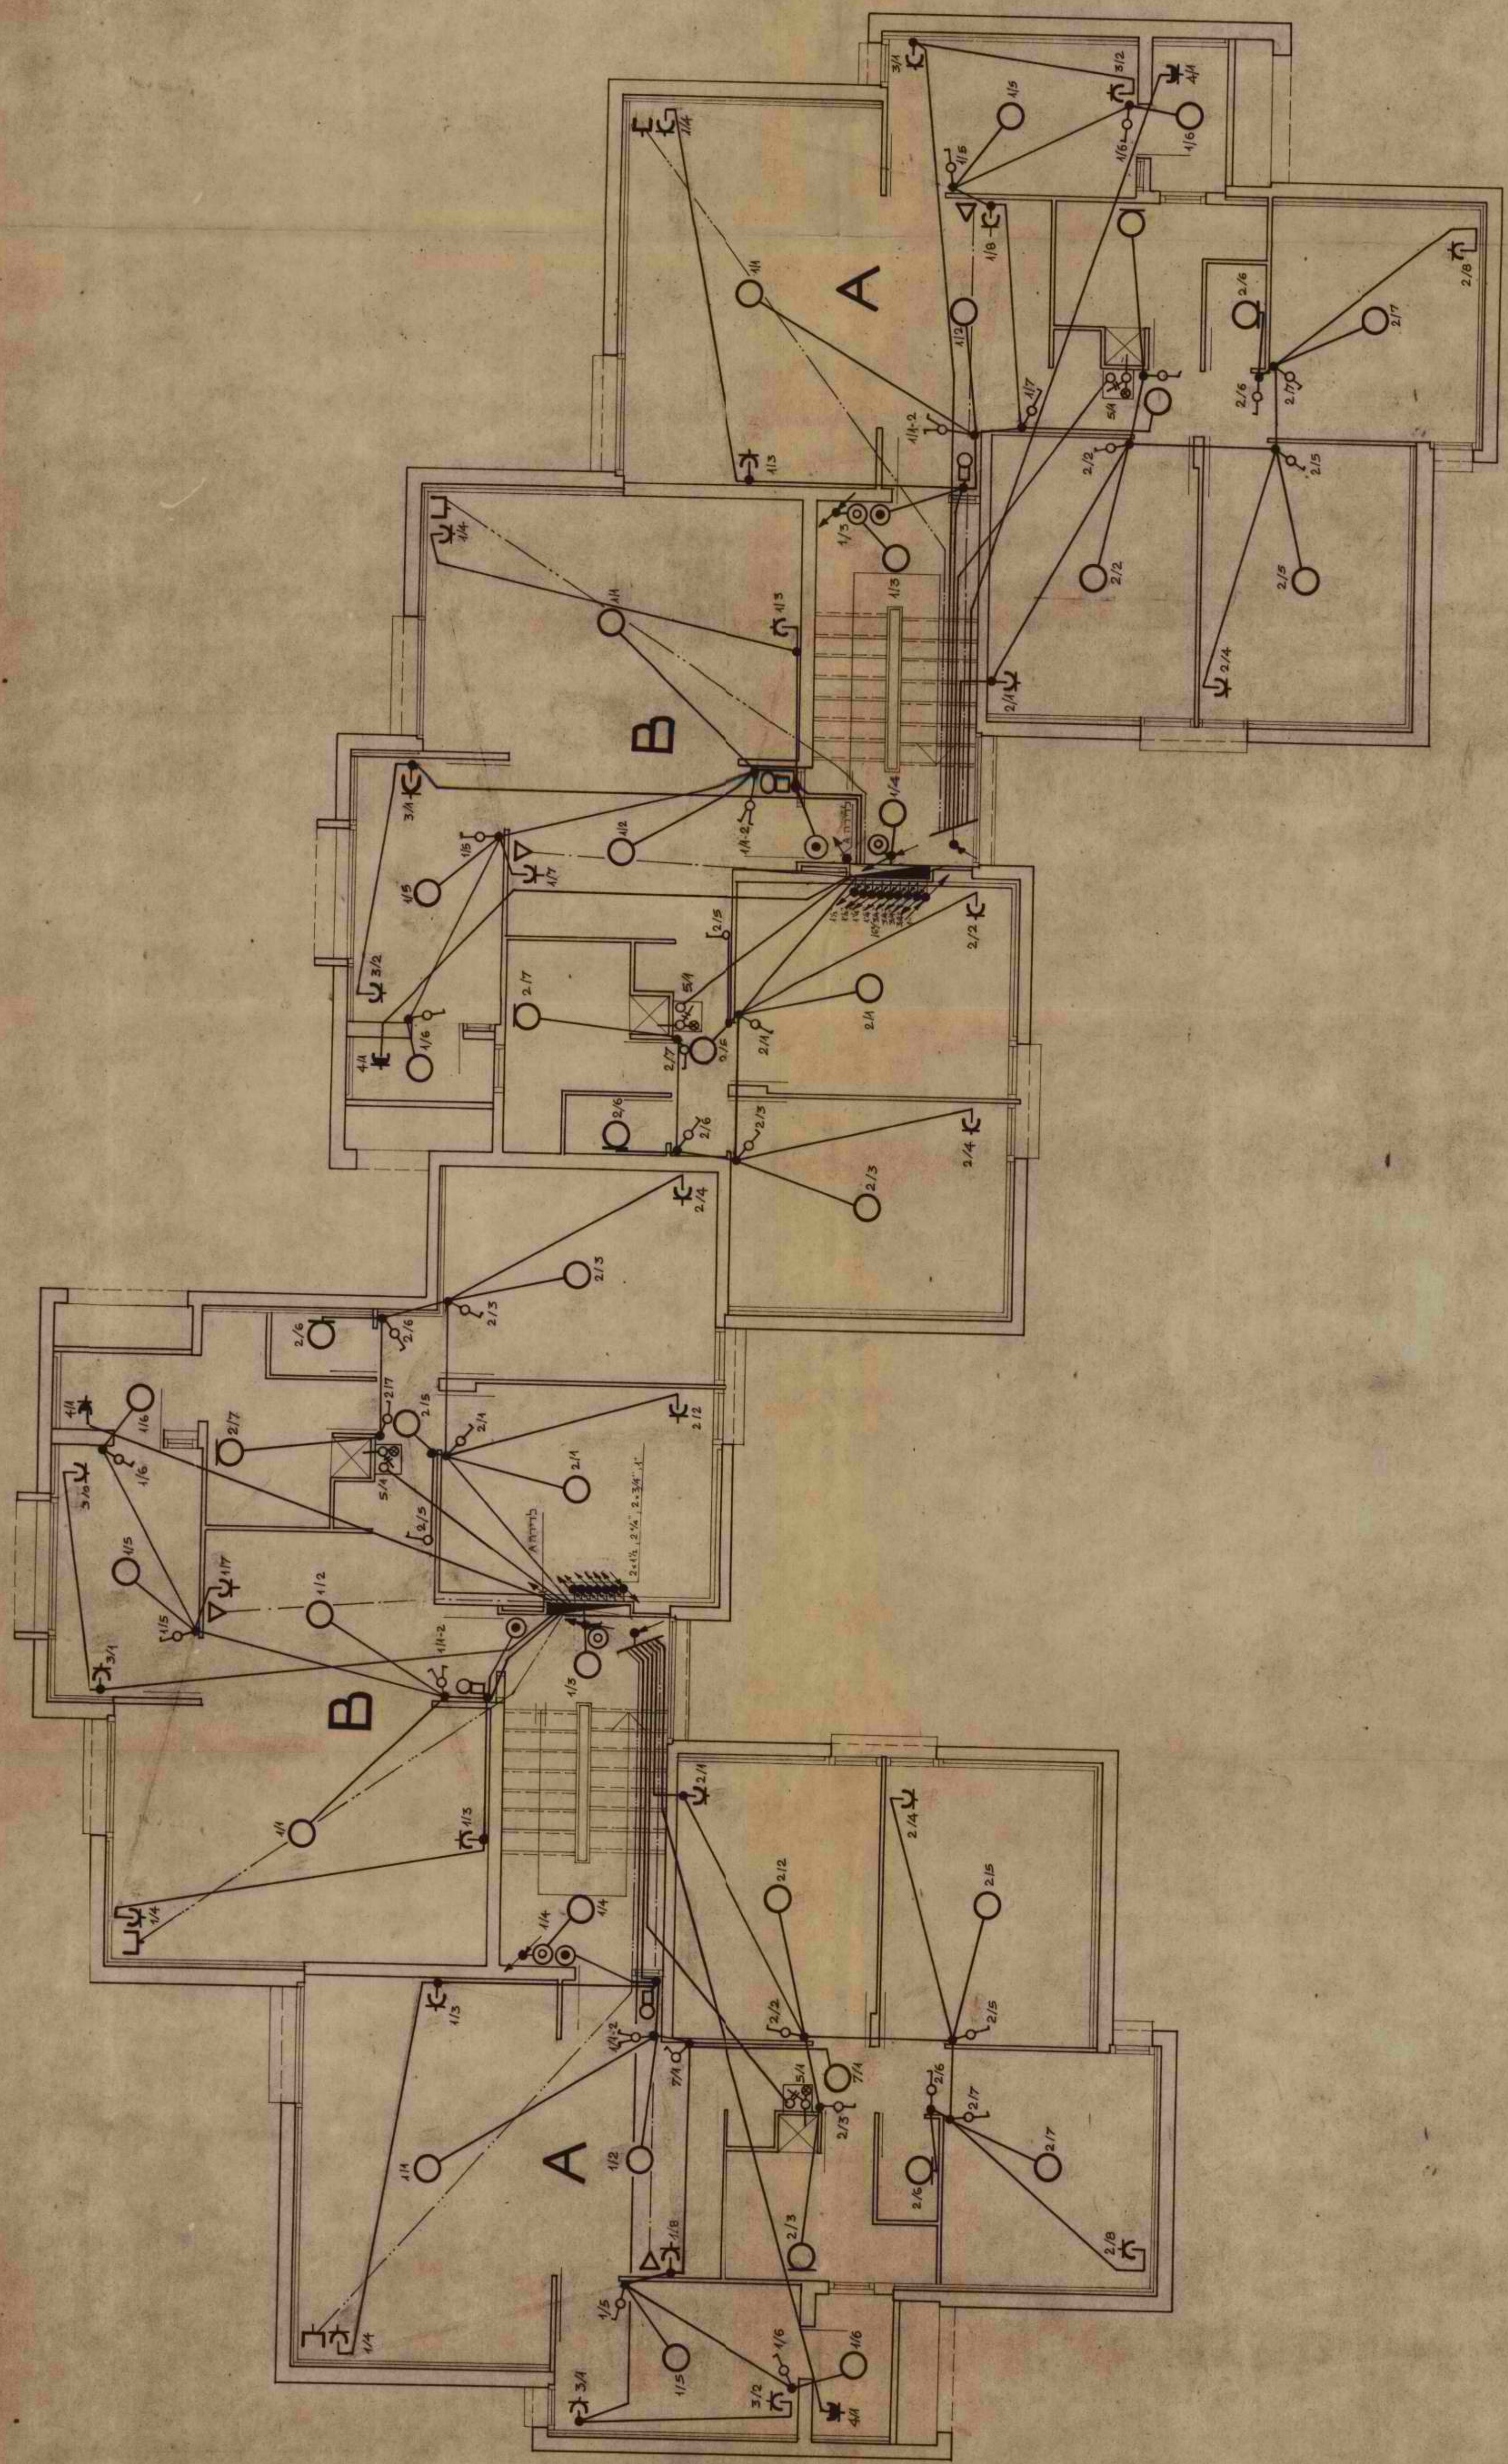

הערות:
א' על קבלן החשמל לבצע את כל פירי מתקן
החשמל בהתאם לתוכנית וטעוריס של
משרד השכונ.
ב' על הקבלן להאמ לפני תביעות (בעוד מועד)
את כל פירי הביצוע עם ח"ד מחזו יים

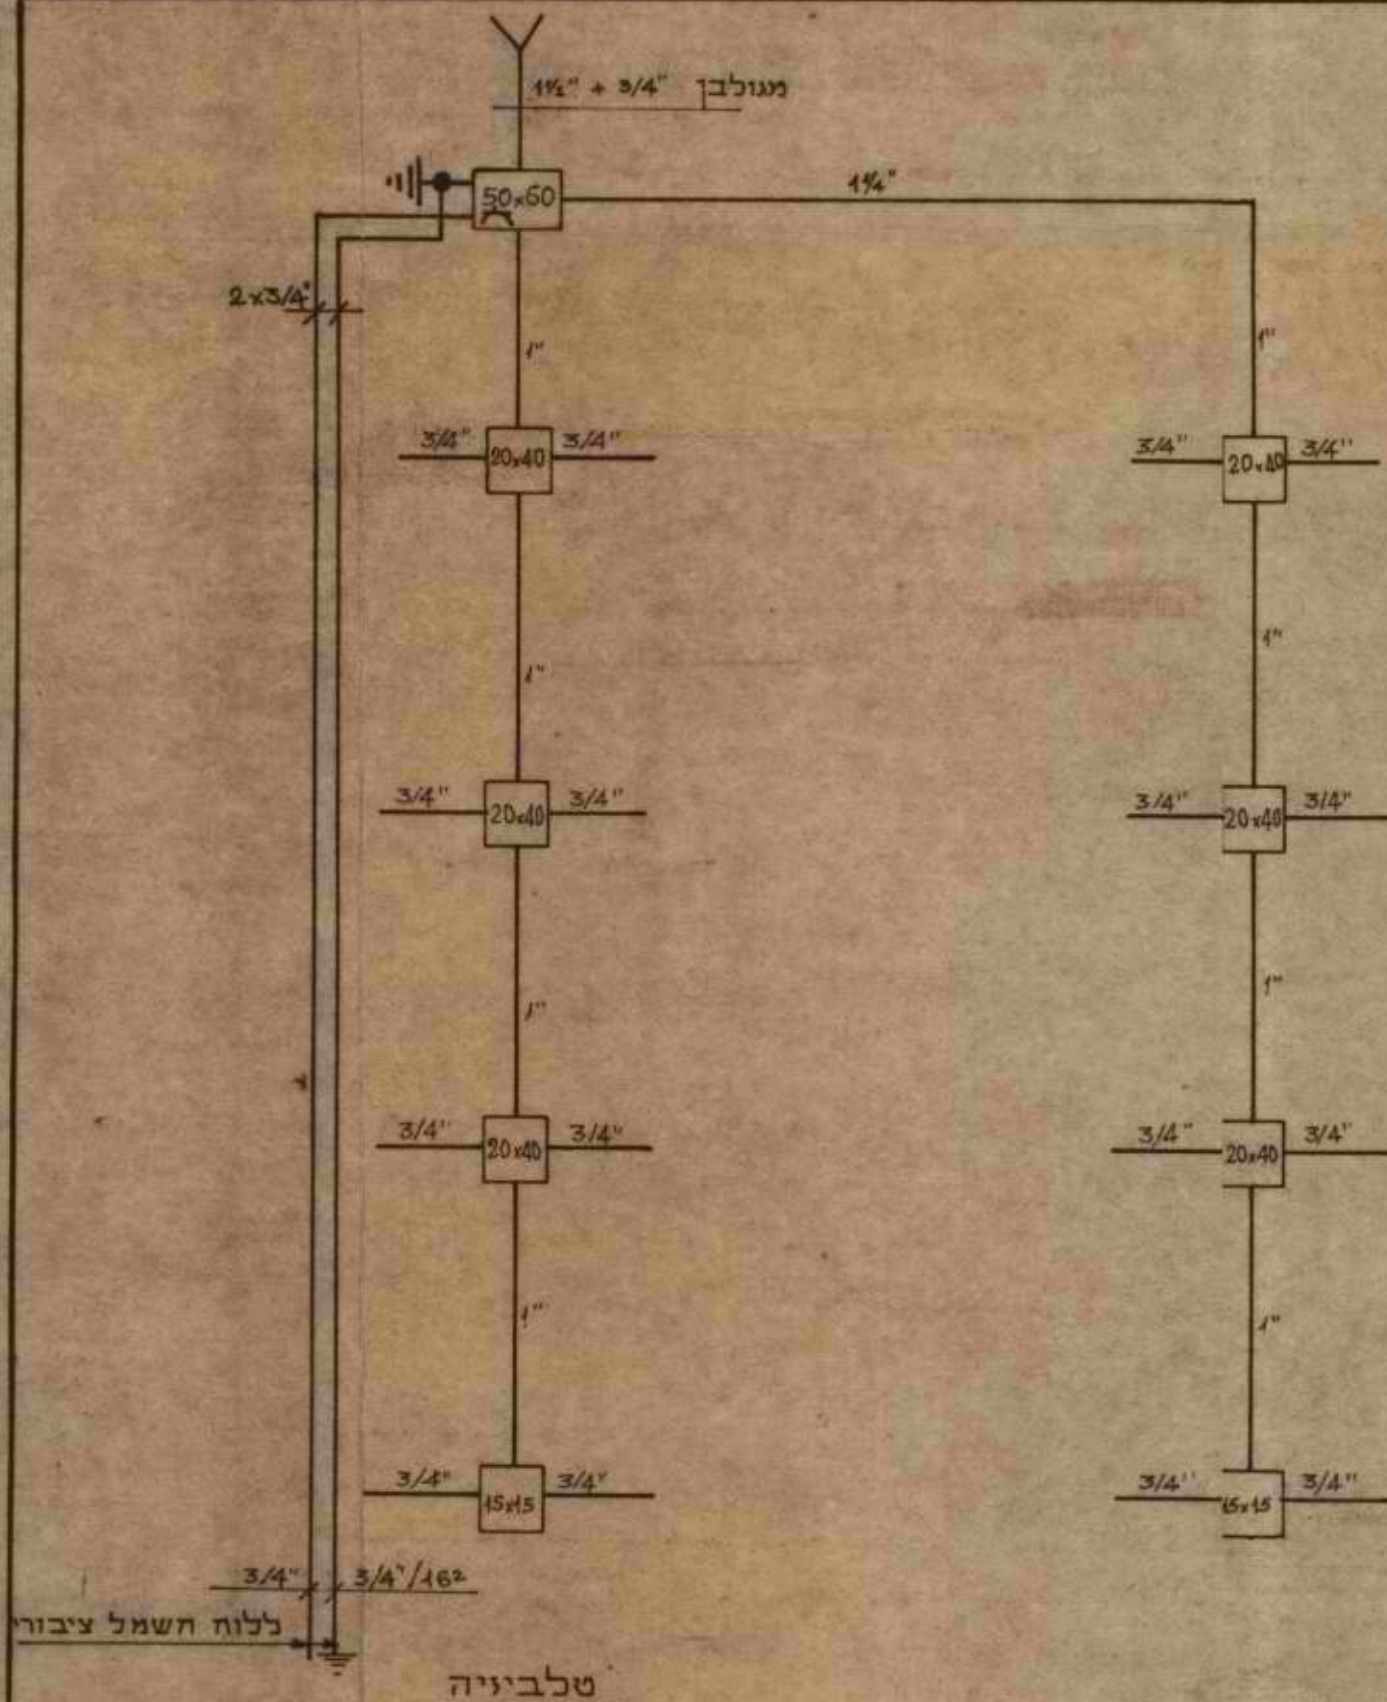

אינג' ה. בורברג - הנ"ס חשמל
שדרות המאירי 3 - ירושלים - טל. 525833

ק.מ.:	הנושא
צ.ט.:	קרית ארבע שלב ב' בין 21-22-26-29
חוריד:	תכנית תרשים חיבורים טלביזיה עקרוני אנלי
חנימה:	חסי גיוון 12122/2629-6

