

29

מדינת ישראל

משרדי הממשלה



3-9

משרד

לש"מ

סמל

רשות המבחן

1/79

תיק מס'

3-9



שם ותיק - כניה עירונית מחוז ירושלים - רכוש
תוכניות בנין

גל-9/47634

מחוז בנין

מחוז פריט: 0004f9d



77-777-77-77

תאריך הדפסה: 01/01/2019



מחלקה

מנהל המבחן

27/8	10/1	10/1	25.179	7
		10/1	24.179	1
		10/1	13.875	2
		10/1	11.979	3
21/8	10/1	10/1	11.279	2
	10/1	10/1	5.279	1
	10/1	10/1	10.780	2

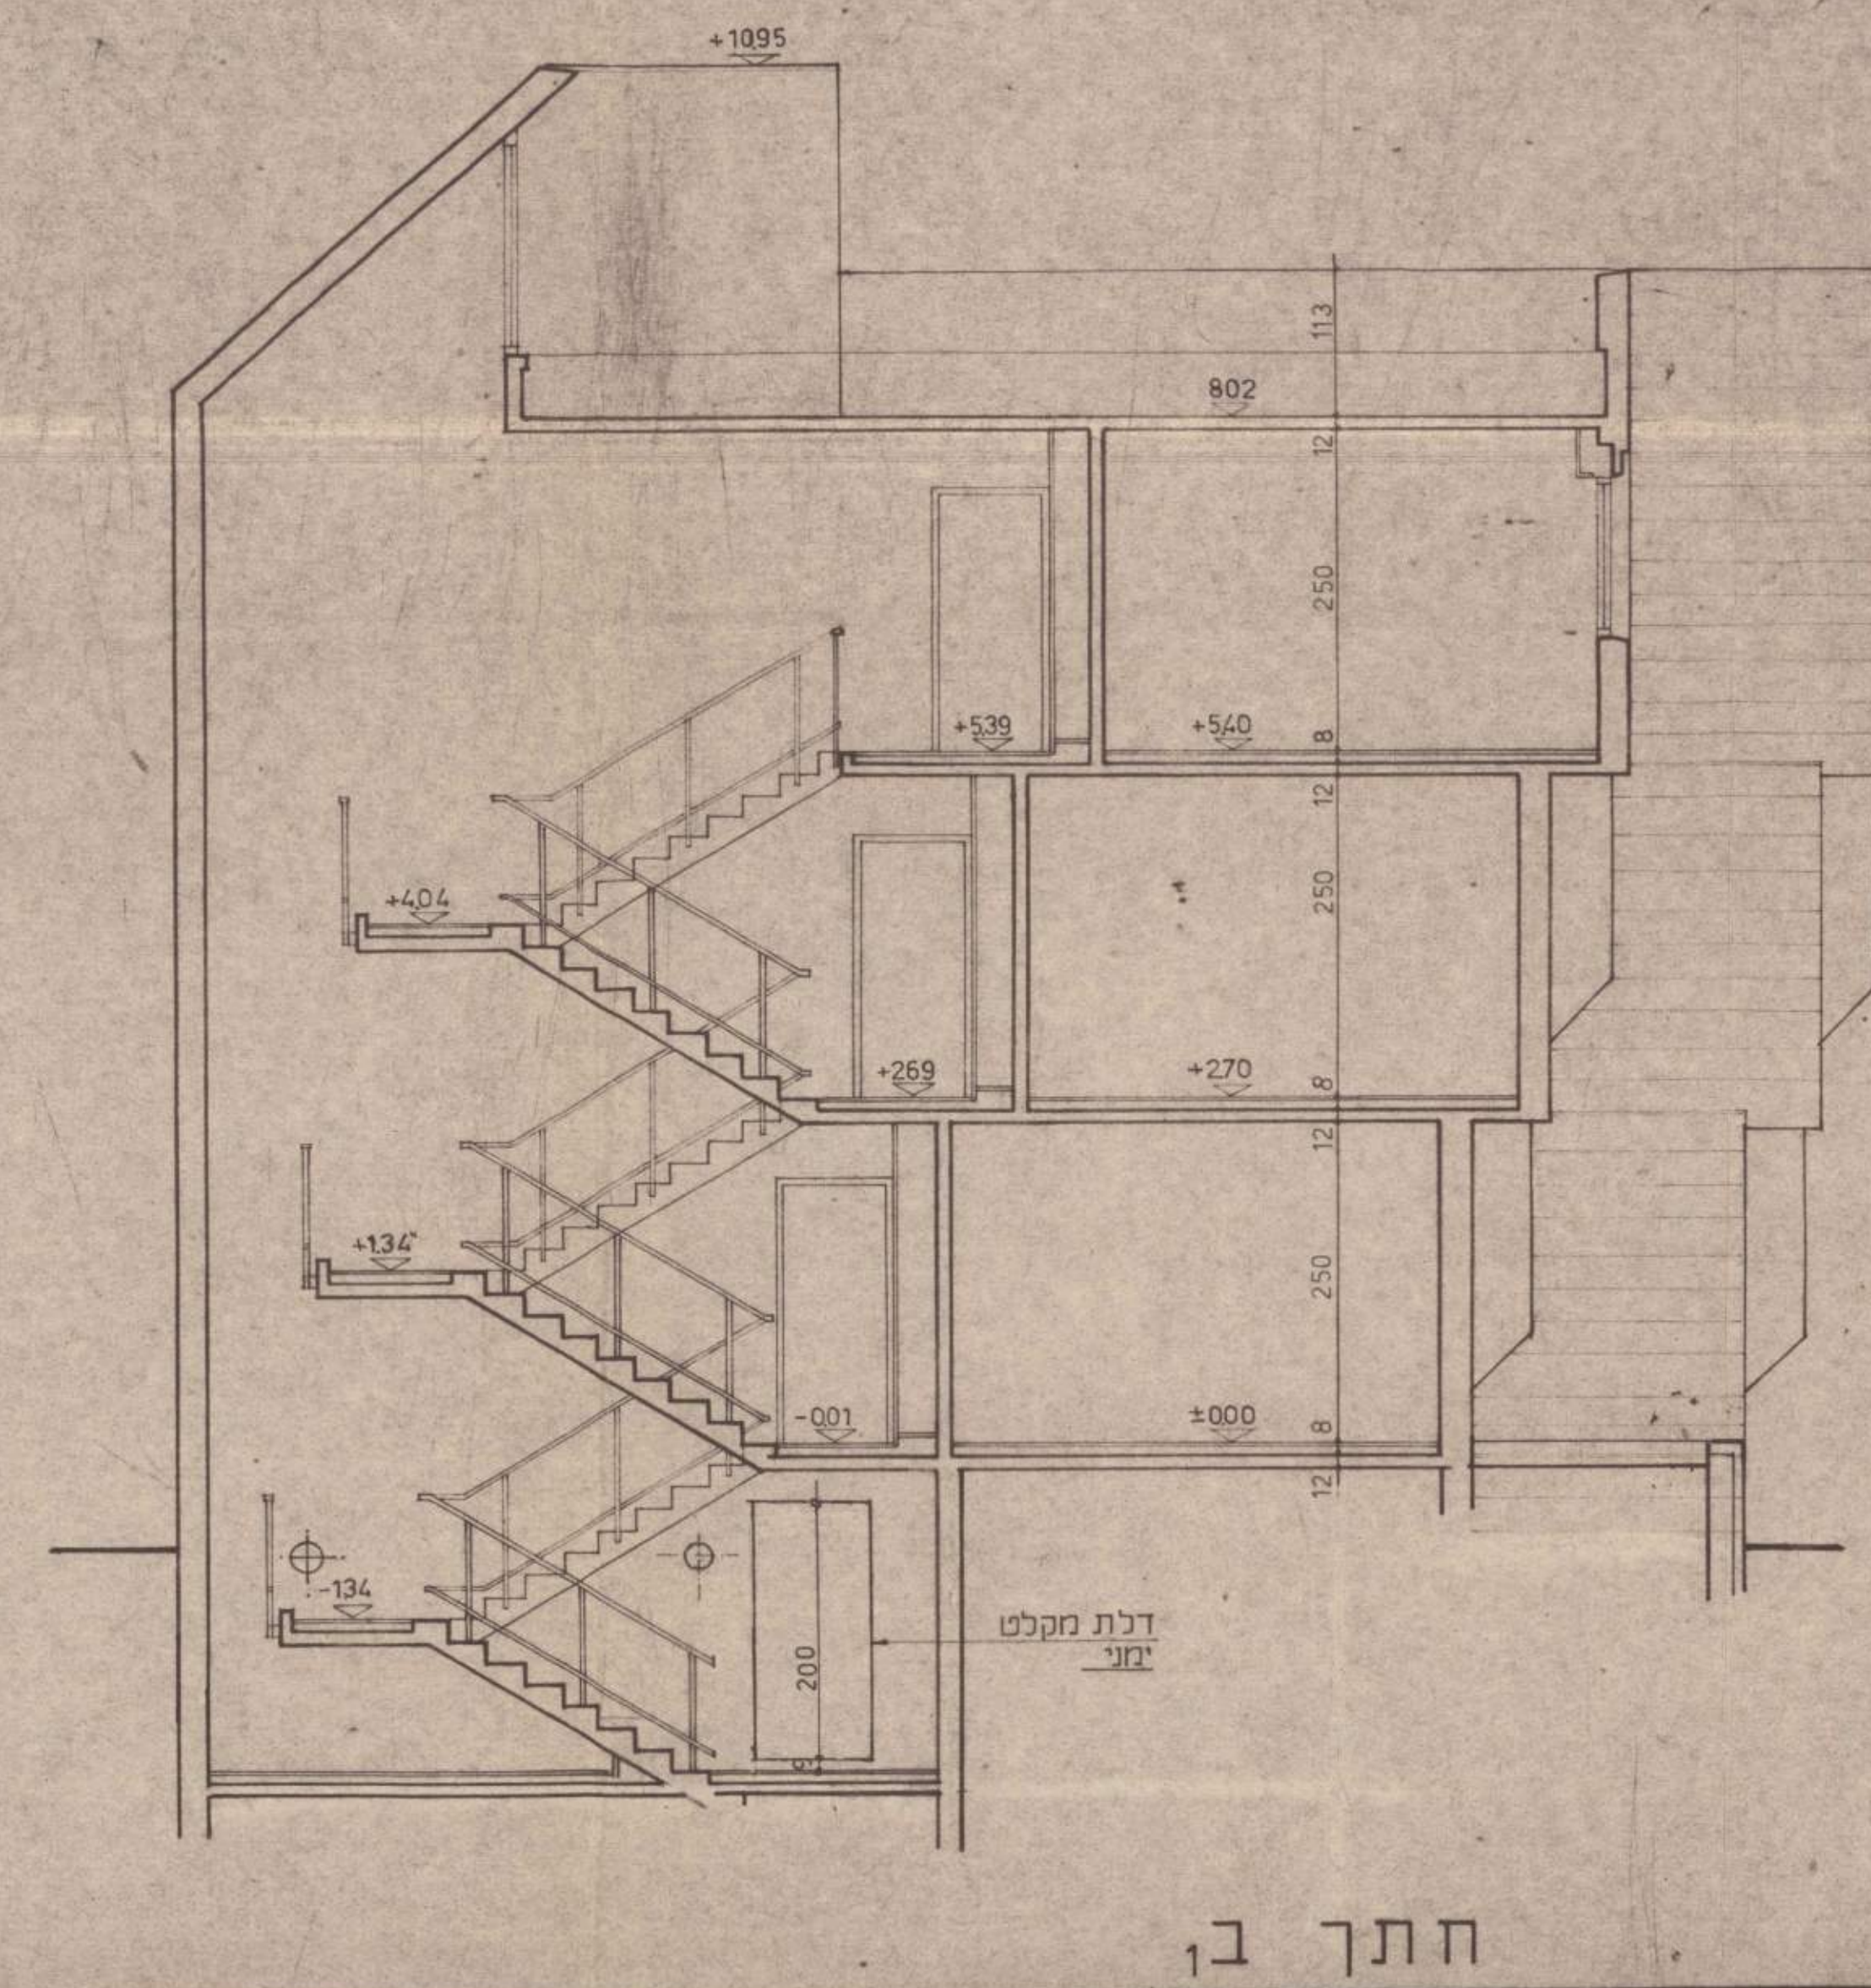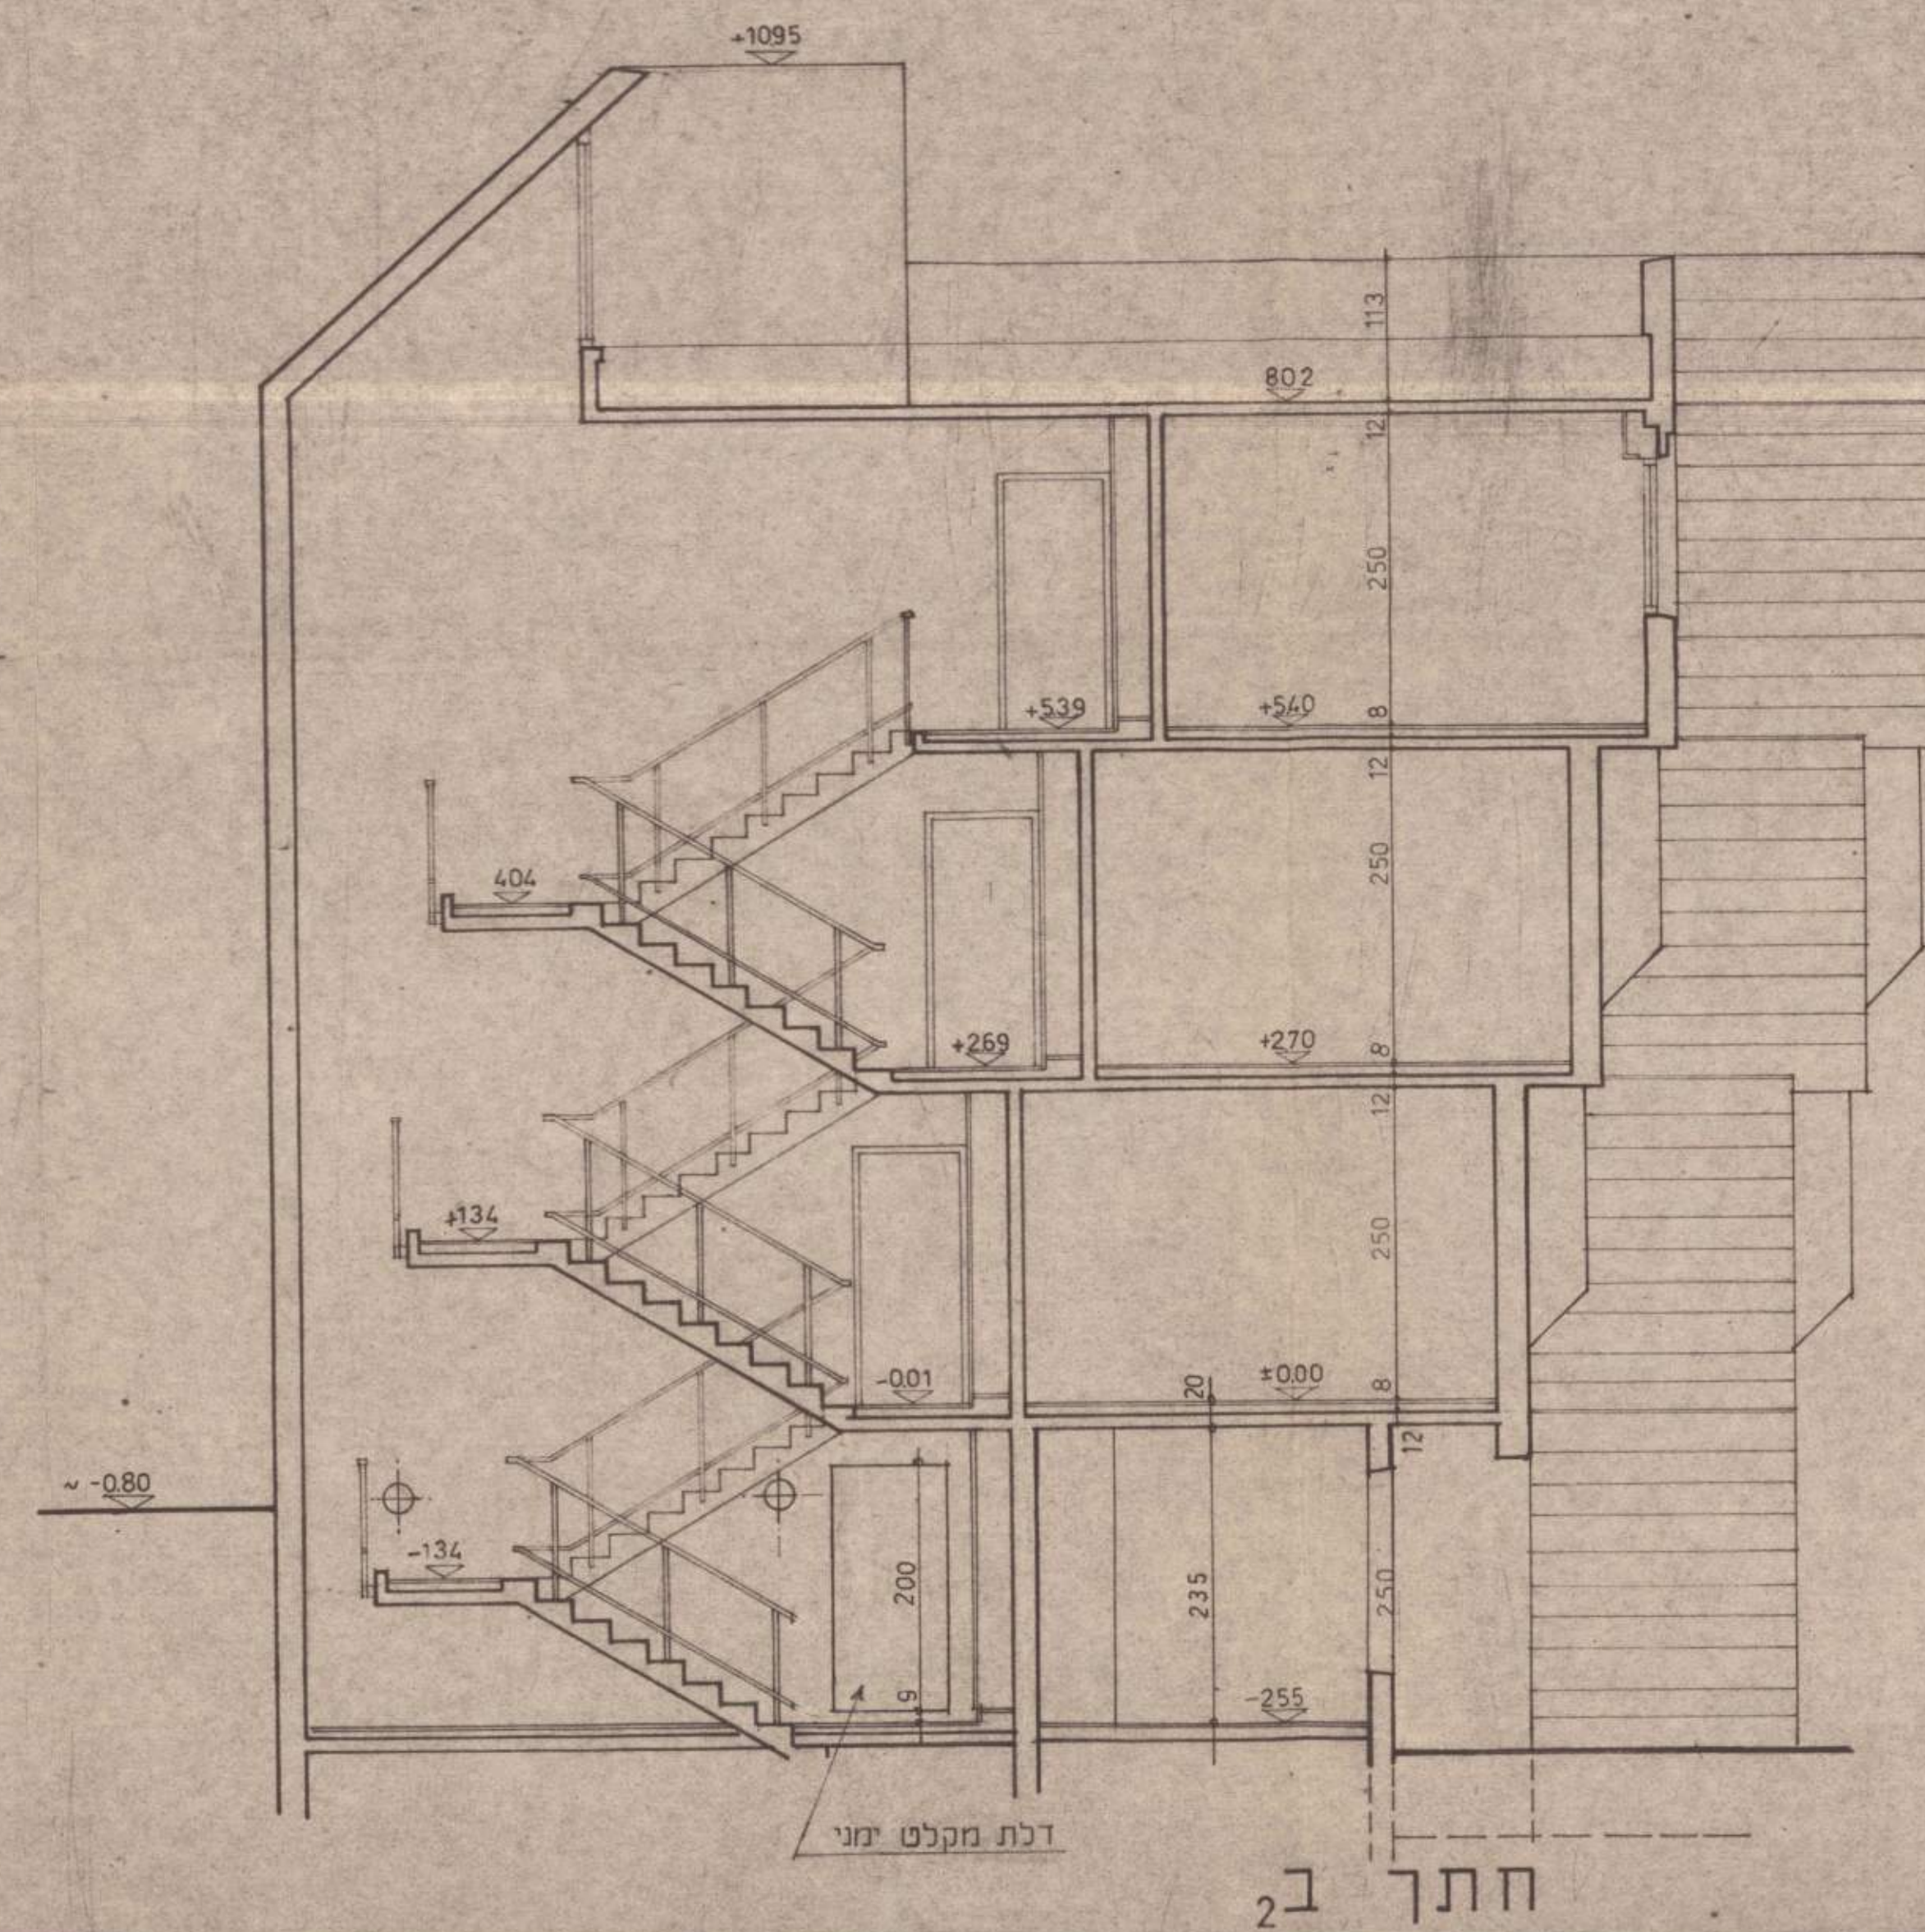

ח תתך ב₁

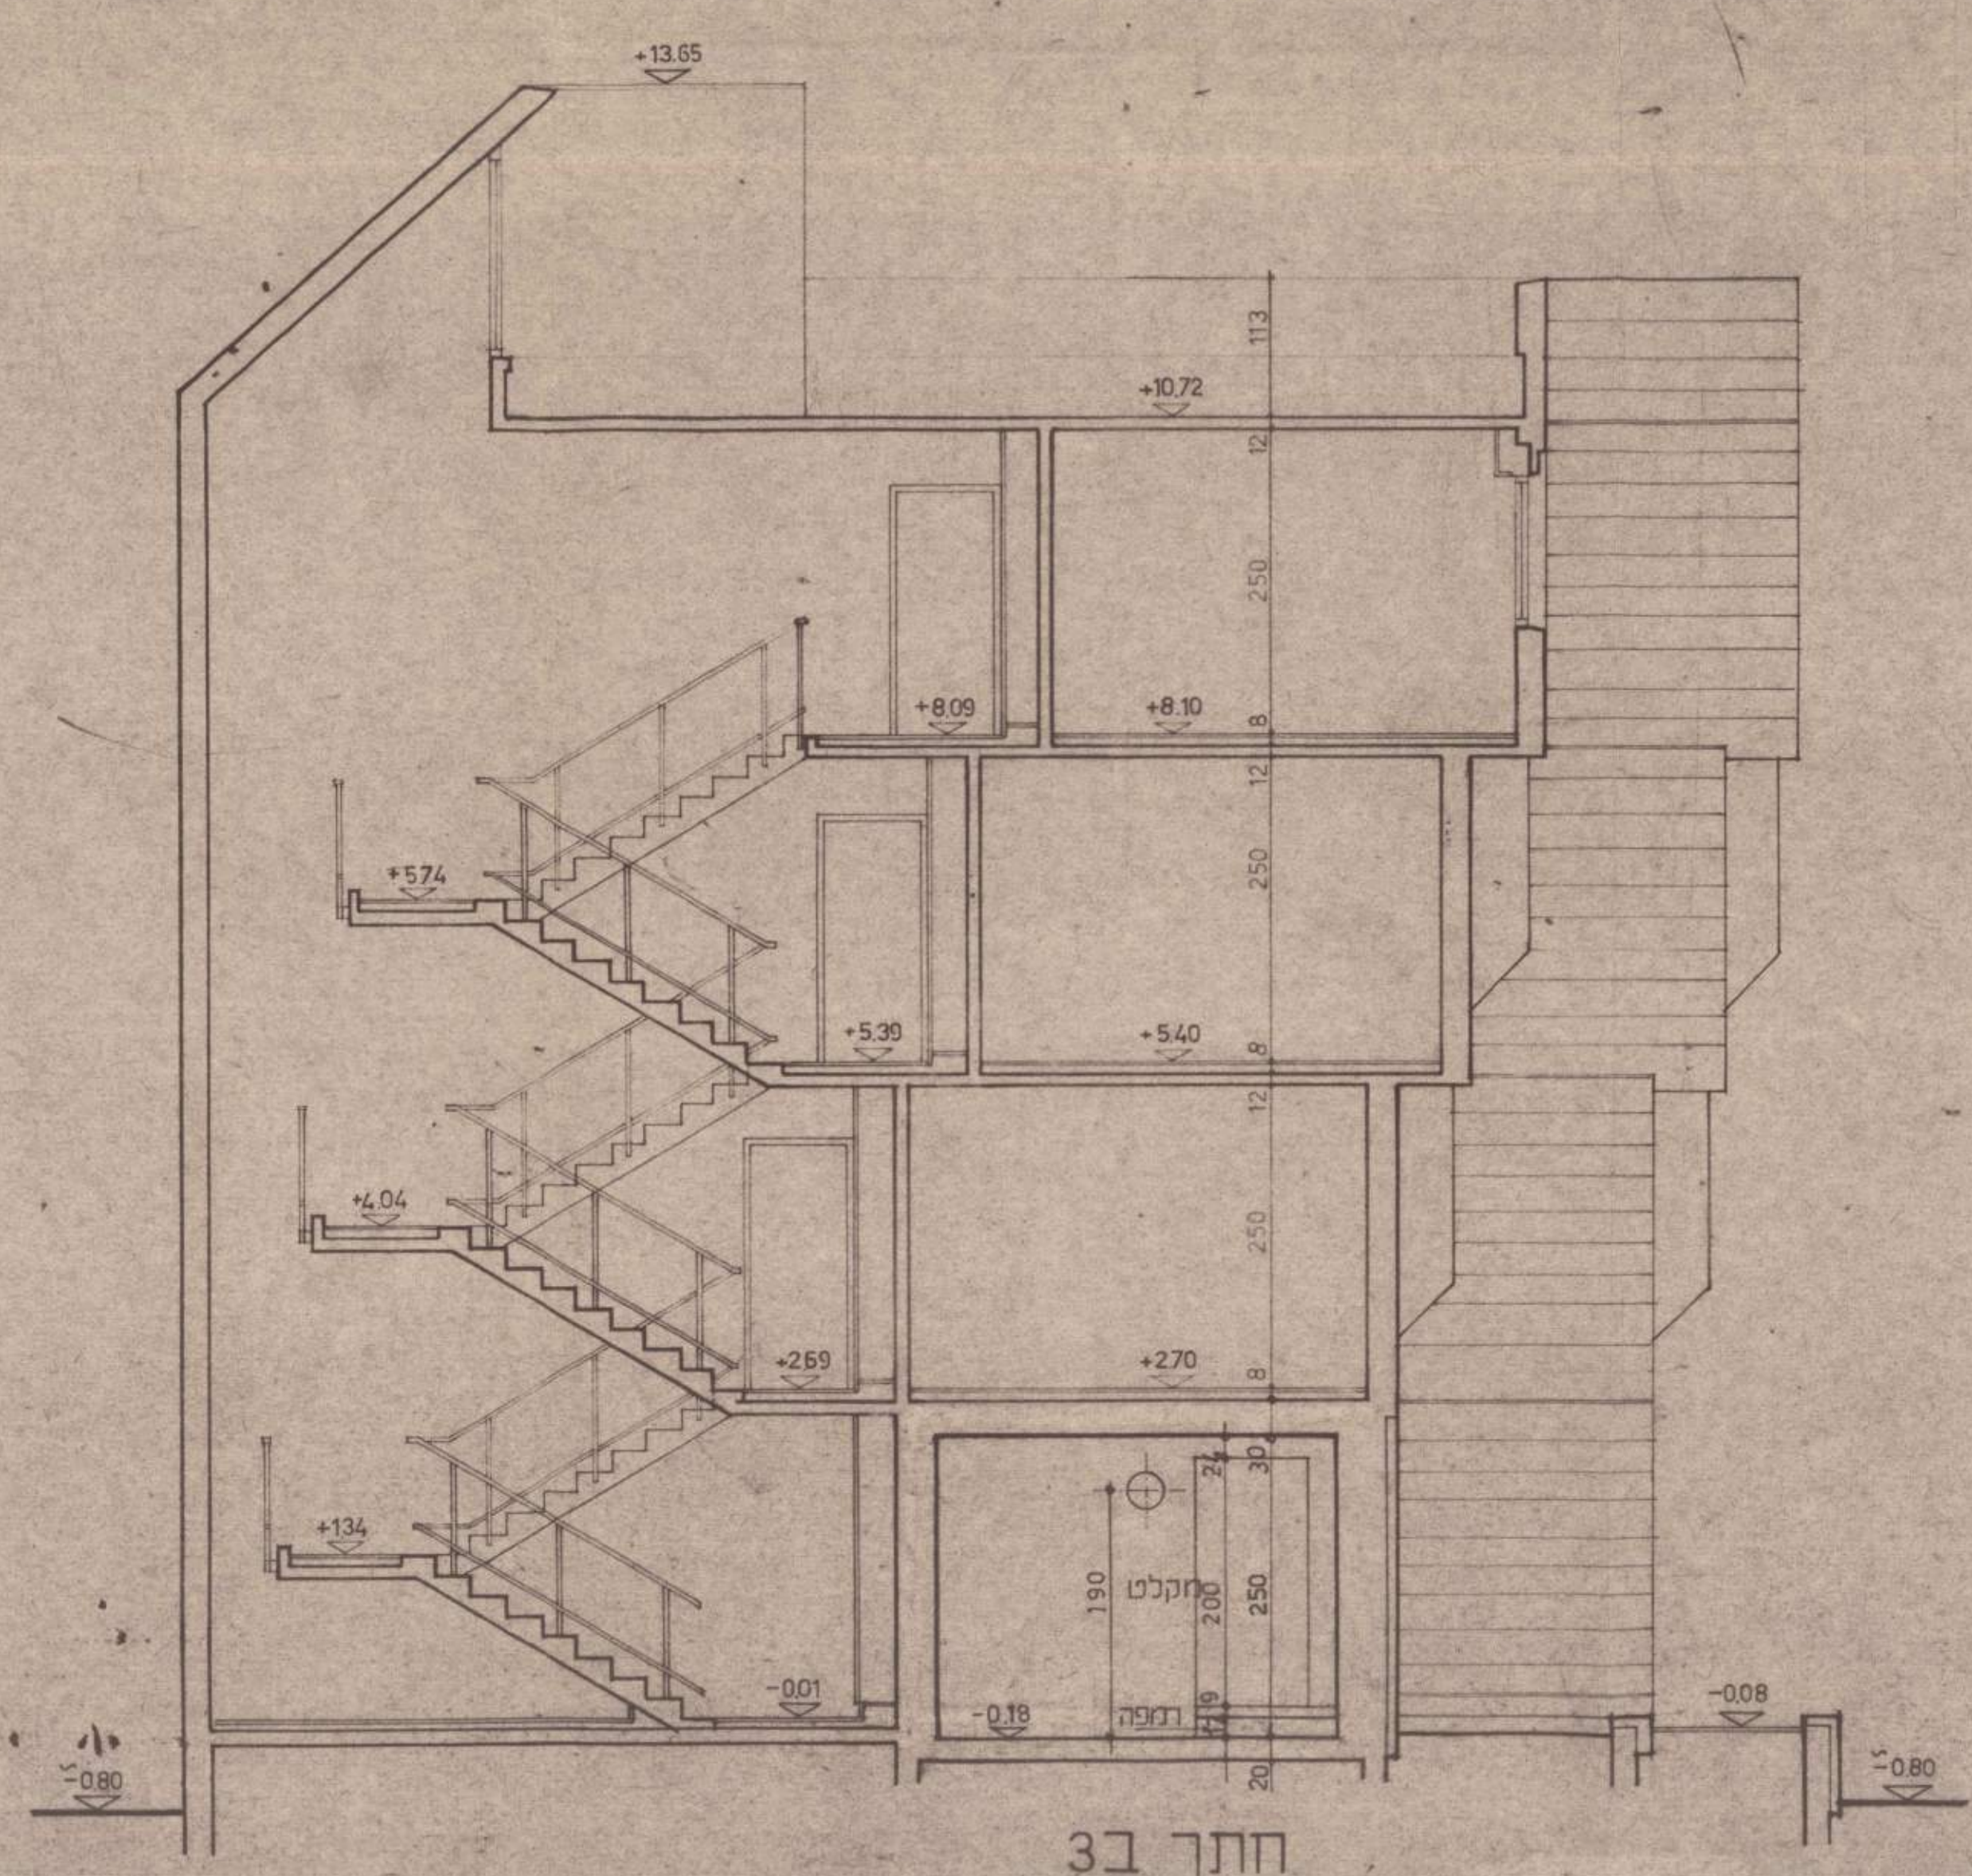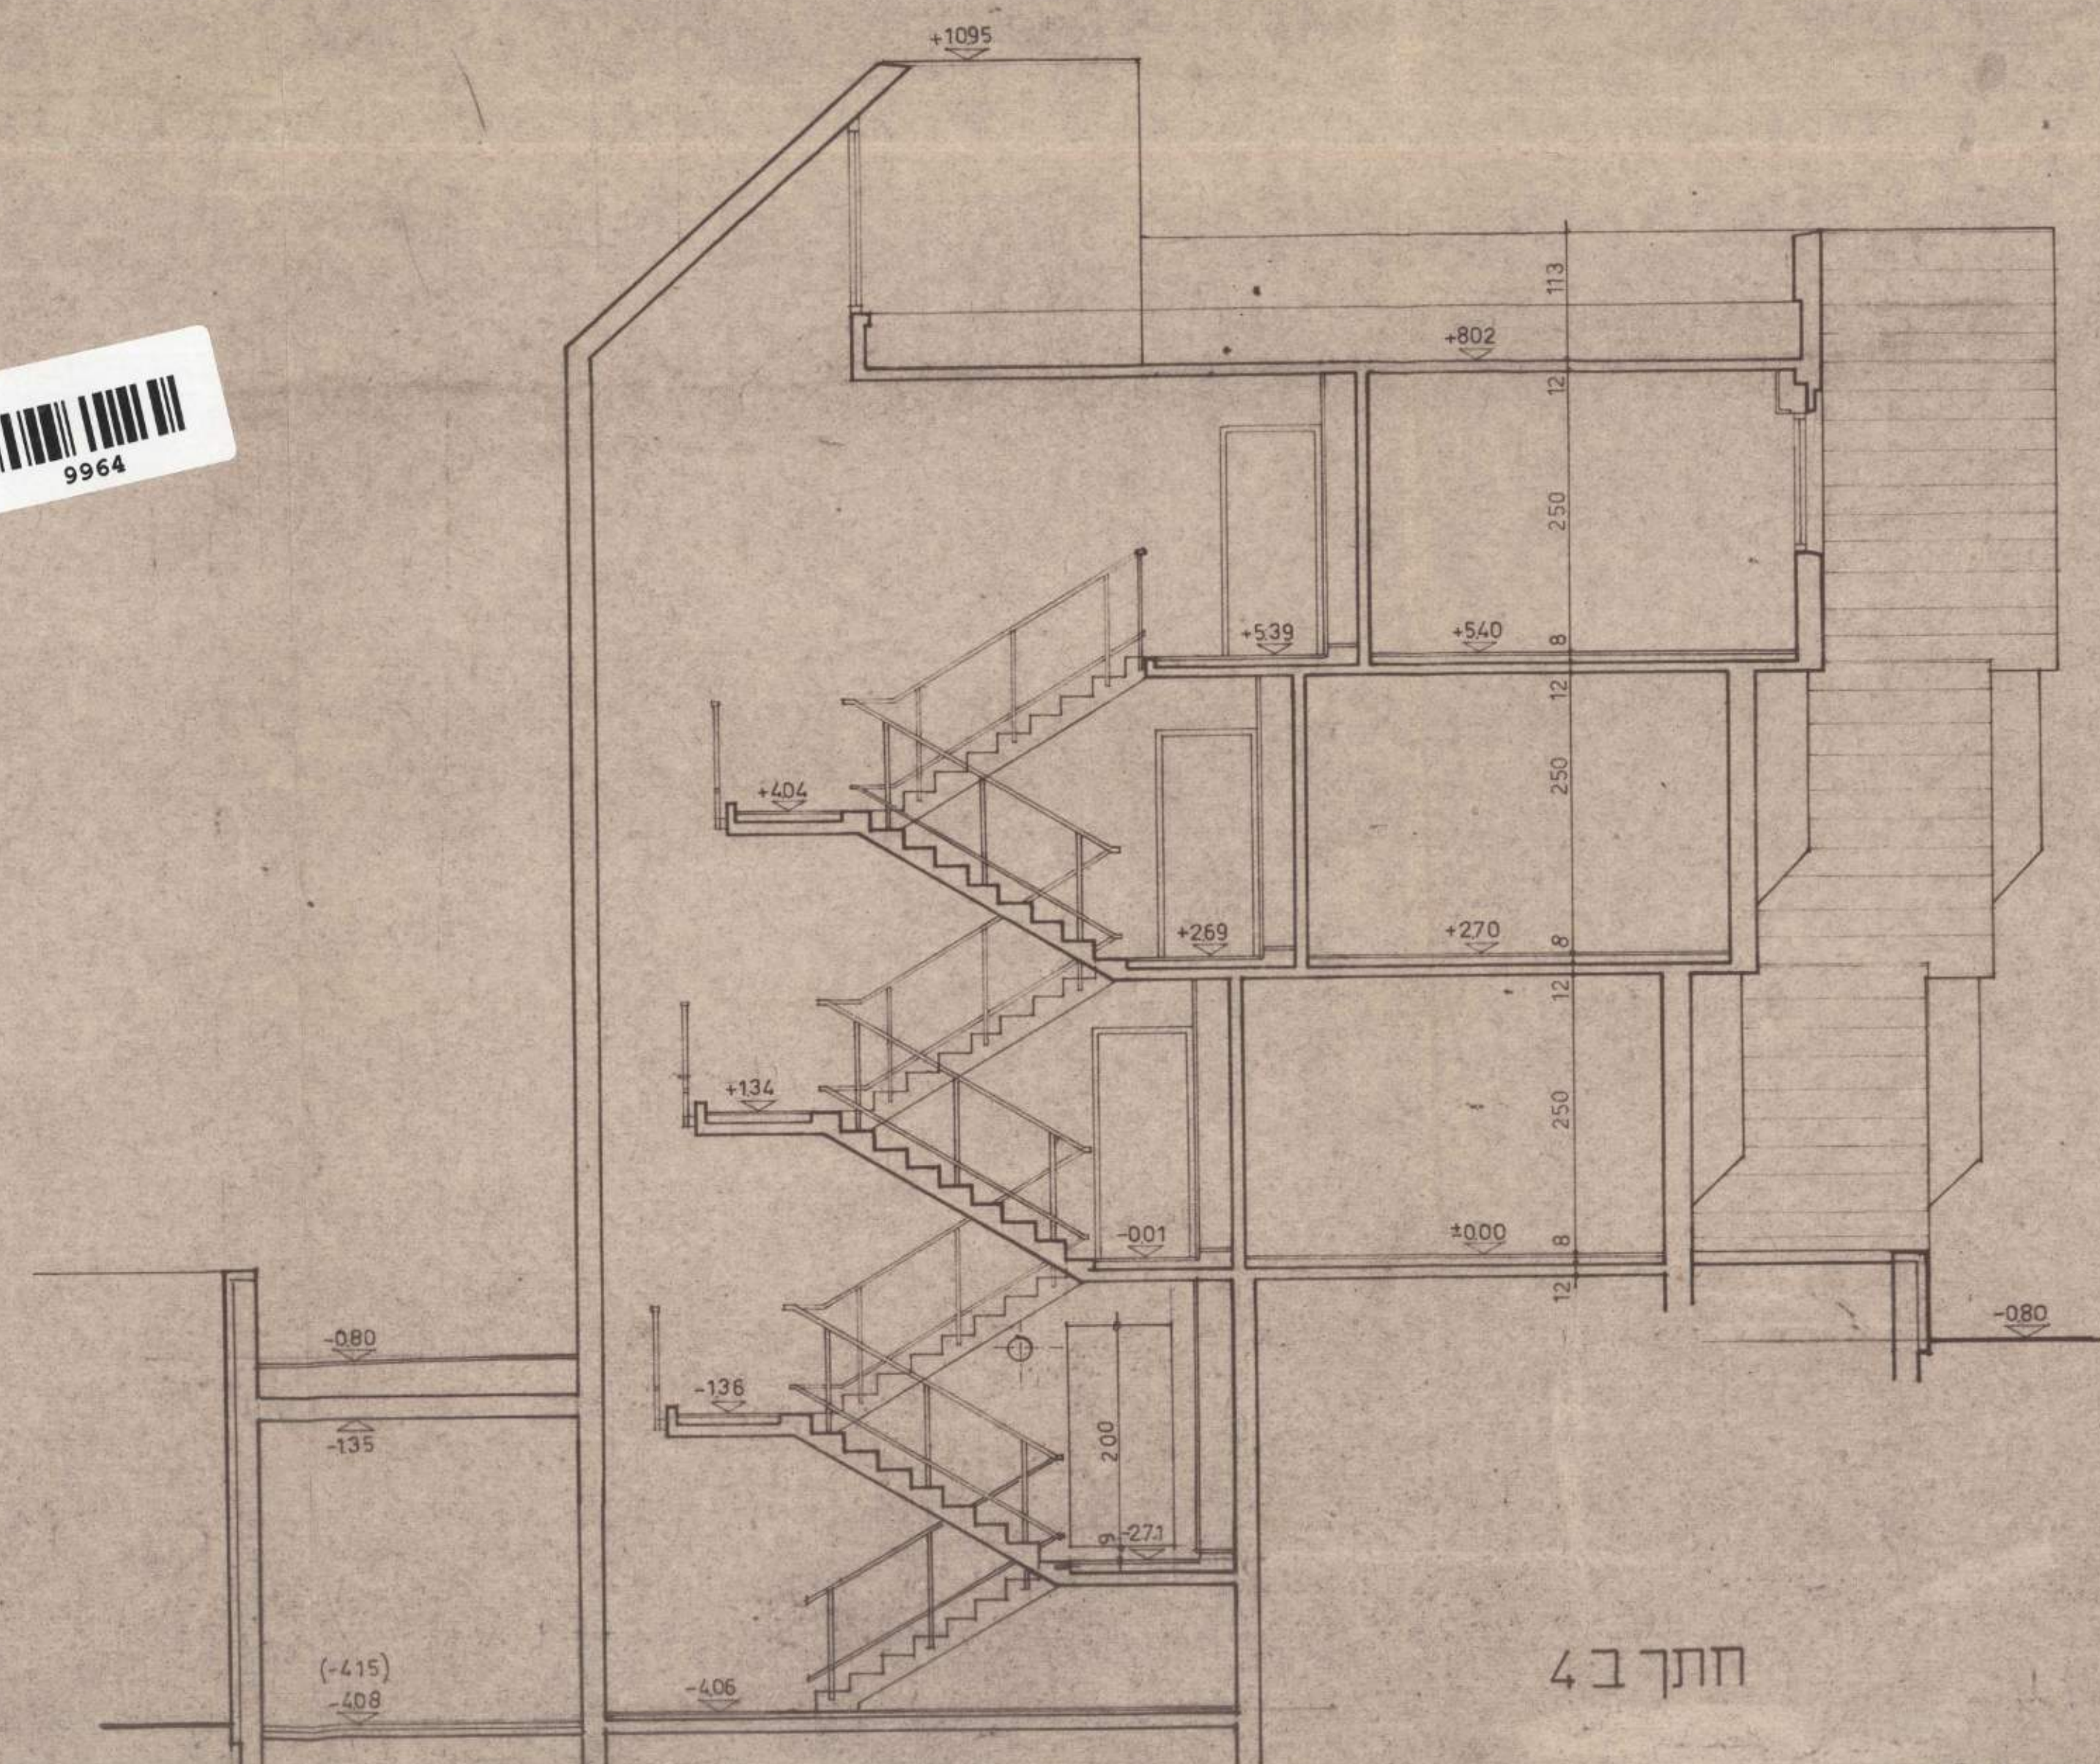

חתך 3ב

			24.1.79	תאריך	שניים
			24.1.79	למספר	לחשבוט



אשטרום טיפוס 25
רמות 02
חתכים:
ב₁, ב₂, ב₃, ב₄

202 01 121 

1:50

יסקי ושות' אדריכלים
אפרהם יסקי יעקב גיל יוסף סינר
רח' סוויה 5 תל אביב טלפון 451261

[illegible]

- א. בחלוף מס 201 תרים ככול בגדלים של 50 ס"מ ו-150 ס"מ, פתיחה ימנית –הותרים הגדול (150 ס"מ) בצד ימין במבט מבפנים. (ראה תכניות 202-017, 202-018).
- ב. בחלוף מס 202 פתיחה ימנית –רצועת הותרים בצד ימין במבט מבפנים.
- ג. בחלוות מס 203 ו-204 פתיחה ימנית –ידית חלון ורצועת תרים בצד ימין (צירים משמאל) במבט מבפנים.
- ד. בחלוות רפה מס 205, 206, 7 ו-12 פתיחה ימנית –ידית הפתיחה בצד ימין במבט מבפנים.

כל החיבורים
וניטים גלויים
ללא ברגים

[illegible]

- א. בחלוץ מס 201 תרים כפול בגדלים של 50 ס"מ ו-150 ס"מ, פתיחה ימנית –הותרים הגדול (150 ס"מ) בצד ימין במבט מבפנים. (ראה תכניות 2020-2021, 2022-2023).
- ב. בחלוץ מס 202 פתיחה ימנית –רצועת הותרים בצד ימין במבט מבפנים.
- ג. בחלונות מס 203 ו-204 פתיחה ימנית –ידיית חלון ורצועת תרים בצד ימין (צירים משמאל) במבט מבפנים.
- ד. בחלונות רפפה מס 205, 206, 207 ו-208 פתיחה ימנית –ידיית הפתיחה בצד ימין במבט מבפנים.

יסקי ושות' אדריכלים
אברהם יסקי, יעקב גיל, יוסף סיון
רח' מוויר 9 תל אביב טלפון: 451261

תאריך	שניים			
לעיון	לאישור	למכרז	לביצוע	