מדינת ישראל

משרד הבינוי והשיכון

נושא

יחידה

בית אריה

מים וביוב

1985 - 1983

13907 מס'

תיק מס'

1-6

יחידה

שם תיק: בניה כפרית -מחוז מרכז - בית אריה - מים וביוב

מזהה פיזי

15552/6-גל

מזהה פריט: 300qlcr

כתובת: 2-113-2-2-4

תאריך הדפסה 01/01/2019

(AS MADE)
2/12

2

מפתח גליונות

10
11
12
13
14

תקנה:
[אב 96] גובה ראש יתד
אמ"ל 54 גובה קרקע

תקון מצב
AS MADE
מוק

2

68.43.21	עיבוי מוני תאפף 10-182	
08.03.24	קושם מאפף דרום 82-185	
8.8.85	השלמת רומים	
2.6.85	בעיון בכבר	
תאריך	שינוי	הערות

מדינת ישראל	מינהל לבניה בפרטית
משרד הבנוי והשכון	ויישובים חדשים
מקום: בית - אריה	מספר: 280-69
מתכנן: דמרכך	
נושא הגרמושן: בנה בתוך מערכת אספקת מים עירונית	
נושא הגרמושן: תשתית	
קנ"מ: 1:250	תאריך: 1.03.1984
מדרגה: 13 (2)	
מאשר:	
מספר הגליון: 9.85	

2

(4)

תפקח גלרות

10
11
12
13
14

הערה: להעזר במקרא בנ"ין מס' 10(2)

מפקח
עדכון ראשי יחד

ציבור

תאריך
חתימה

תכנון מצב
AS MADE
מ"מ

(4)

AS MADE
P.N

3

3

3

3

101
102
103
104
105
106
107
108
111
N.T.
1:250

AS MADE
PLAN
(2) 20
A.MARKHANSKY PROF.CONSULTING ENGINEERS LTD.

5

מפתח גליונות

10
11
12
13
14

מקרא

- קו אספקת מים קיים
- קו אספקת מים מתוכנן
- הידרנט לכבוי אש קיים
- H2" הידרנט לכבוי אש מתוכנן 2"
- תא תעופים קיים
- תא תעופים מתוכנן
- נקודת אורור קו המים
- קו ביוב קיים
- קו ביוב מתוכנן מצנרות אסבסט צמנט
- קו ביוב מתוכנן מצנרת פלדה
- חיבור מים למבנים מתוכנן

גרסת מבצע
(AS MADE)

מ"מ

11.06.84	תוספת מאפף	236-63	

5

6

5

5

LAND OF GANDHI-CENTRE AMRITSAR
UNITED INDUSTRIES LTD.
CIL
MTT
1984
1:500
DATE
DRAWN
CHECKED
APPROVED
DWG. NO.
DWG. TITLE
DWG. NO. 01(2)
DWG. TITLE
DWG. NO. 01(2)
DWG. TITLE
DWG. NO. 01(2)

מפתח מדידות
40
41
42
43
44
מפת מדידה לפי תקנות הבטיחות בעבודה (*)
(*) MADE
מקור: מבנה הארץ יחד
[מבוסס]
מדידה
מדידה
מדידה

AS MADE
1:1

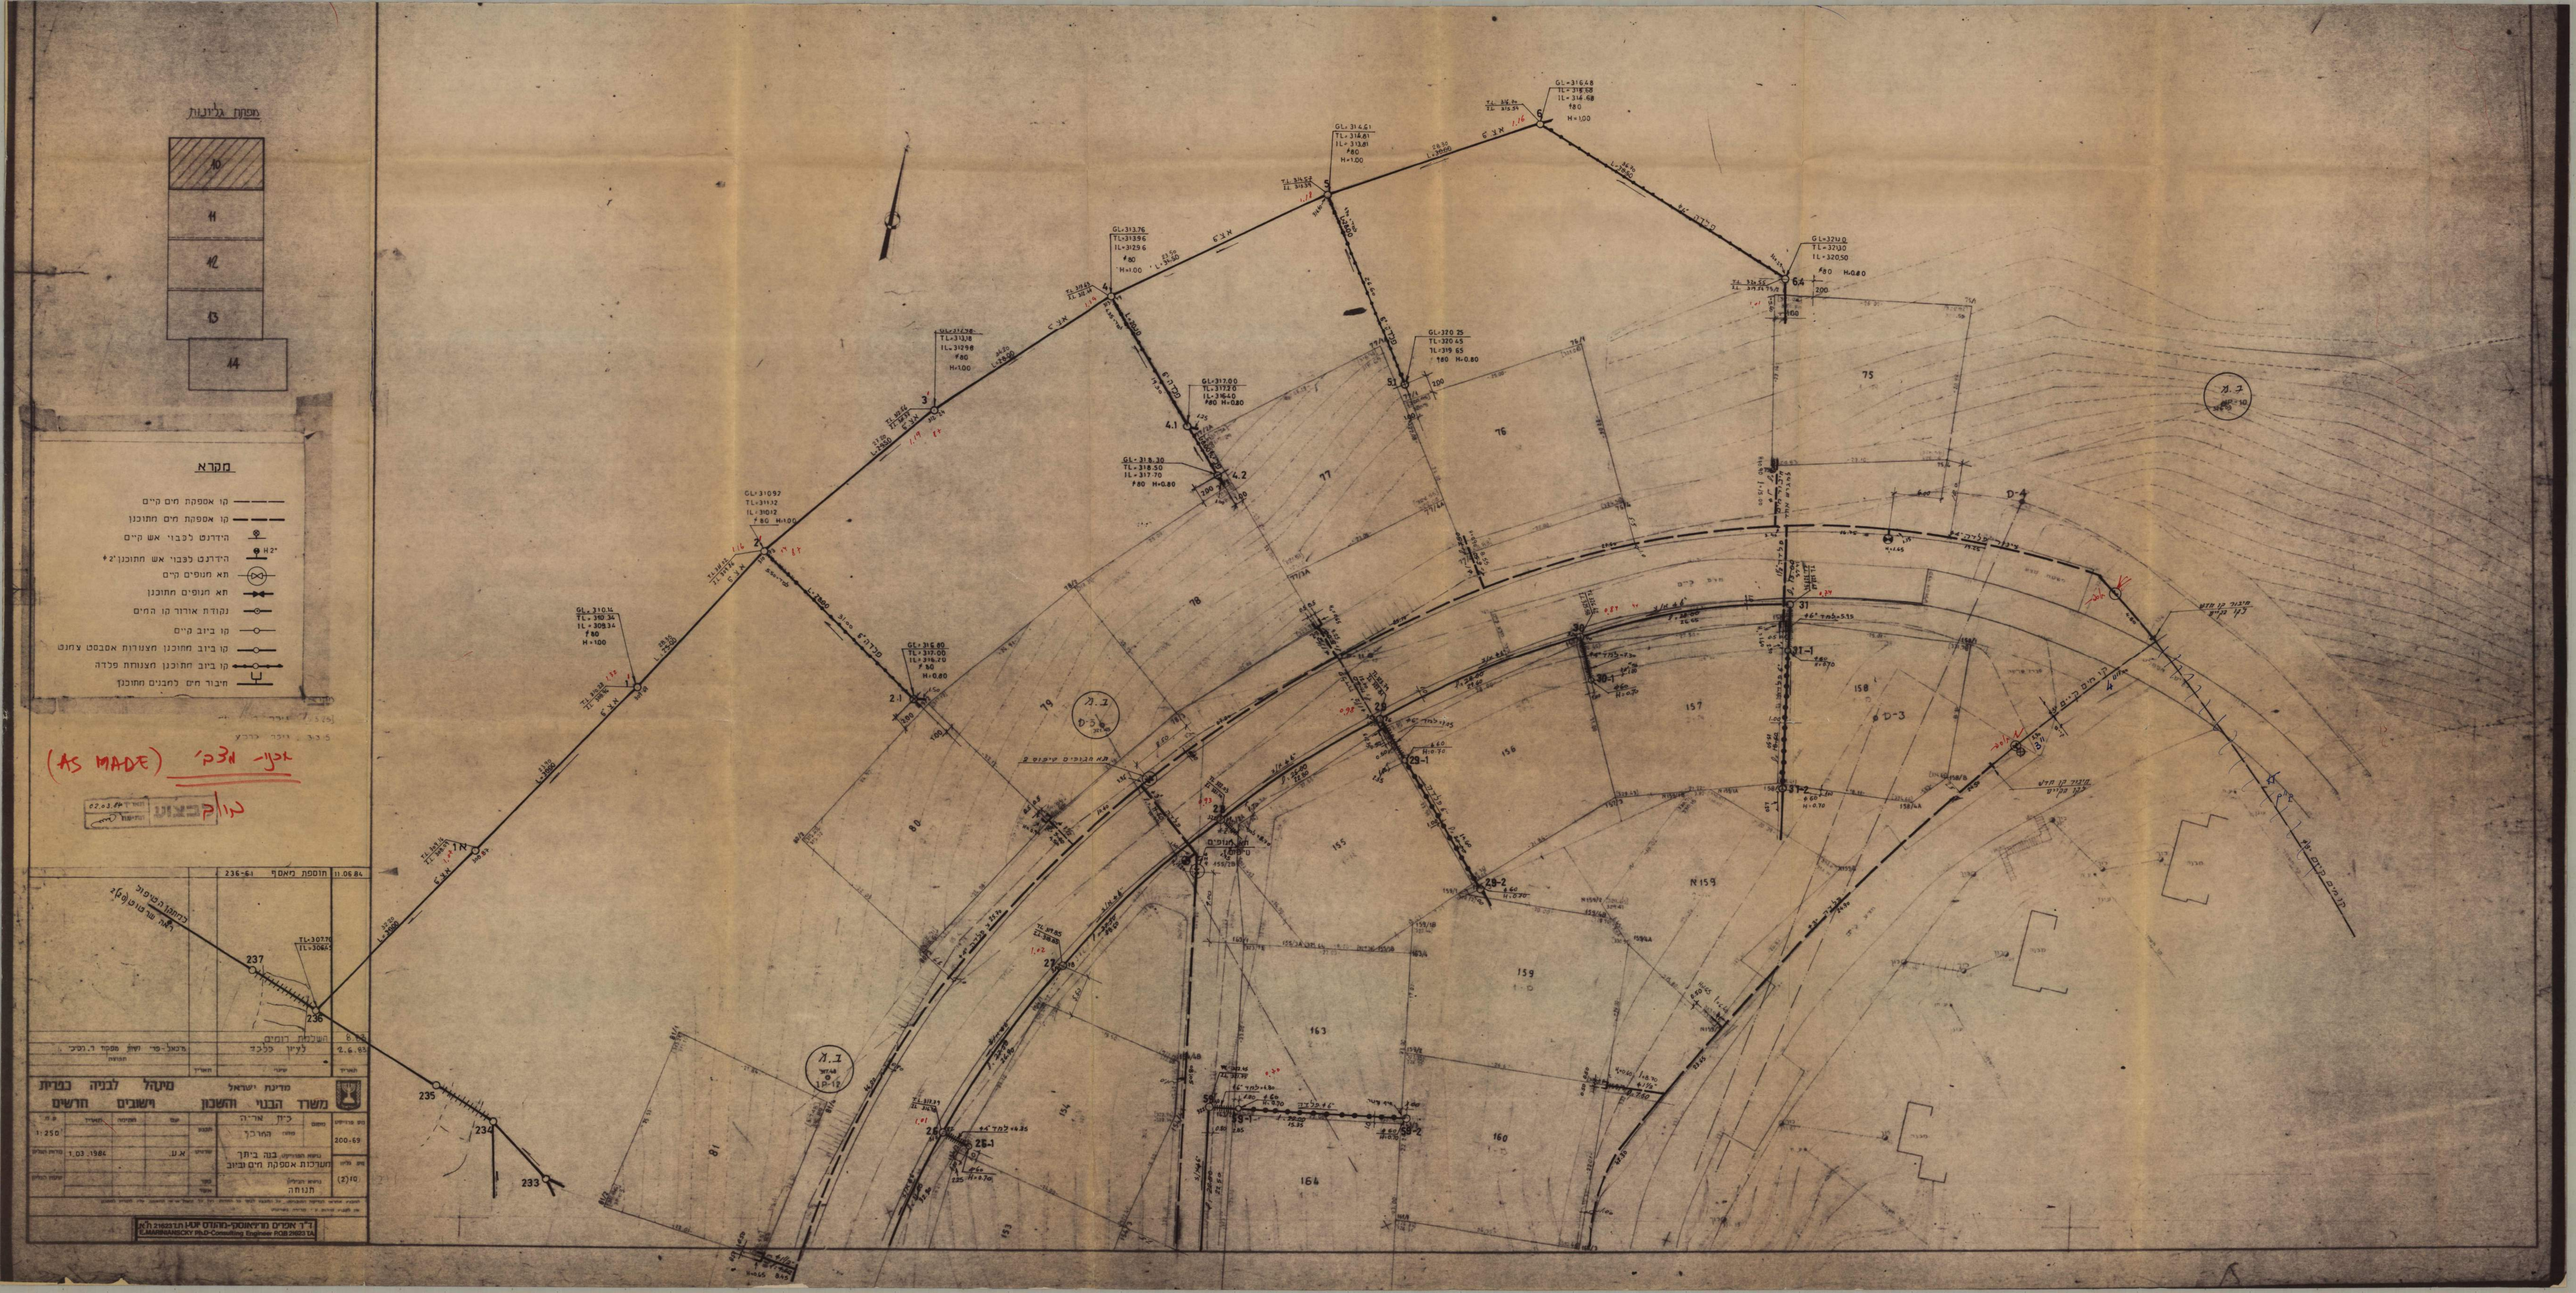
מפתח גיליונות
מקרא
קו אספקת מים קיים
קו אספקת מים מתוכנן
הידרנט לצבוי אש קיים
הידרנט לצבוי אש מתוכנן 2"
תא חנטים קיים
תא חנטים מתוכנן
נקודת אורור קו המים
קו ביוב קיים
קו ביוב מתוכנן מצורות אסבסט צמנט
קו ביוב מתוכנן מצורות פלדה
חיבור מים לחבנים מתוכנן
(AS MADE) מצב בפועל
מדינת ישראל
משרד הבנוי והשכון
מינהל לבניה כפרית
ישובים חרשים
כיתת אריה
מחוז הארכן
בנה ביתך
תוספת אספקת מים בביוב
תנוחה
1:250
1.03.1984
200.69
236-61
11.06.84
תוספת מאסף
ד"ר מאיר מרקאוסקי-מהנדס יועץ
D.MARKAWSKY M.D-Consulting Engineer POB 21623 TA

AS MADE
2/12
101
102
103
104
105
106
107
108
111
10
11
12
13
14