מדינת ישראל

משרדי הממשלה

קרית ארבע -
~~[illegible]~~ רח' תשמל. כרמים.
תוכניות.
11/72 - 12/72

7-6

משרד

מחלקה

יום מס'

תיק מס'

7-6

שם תיק: בניה עירונית מחוז ירושלים -קרית ארבע- תוכניות חשמל

מזהה פיזי: גל-47633/6

מזהה פריט: 0004cmy

כונתית: 77-777-77-773

תאריך הדפסה: 13/01/2019

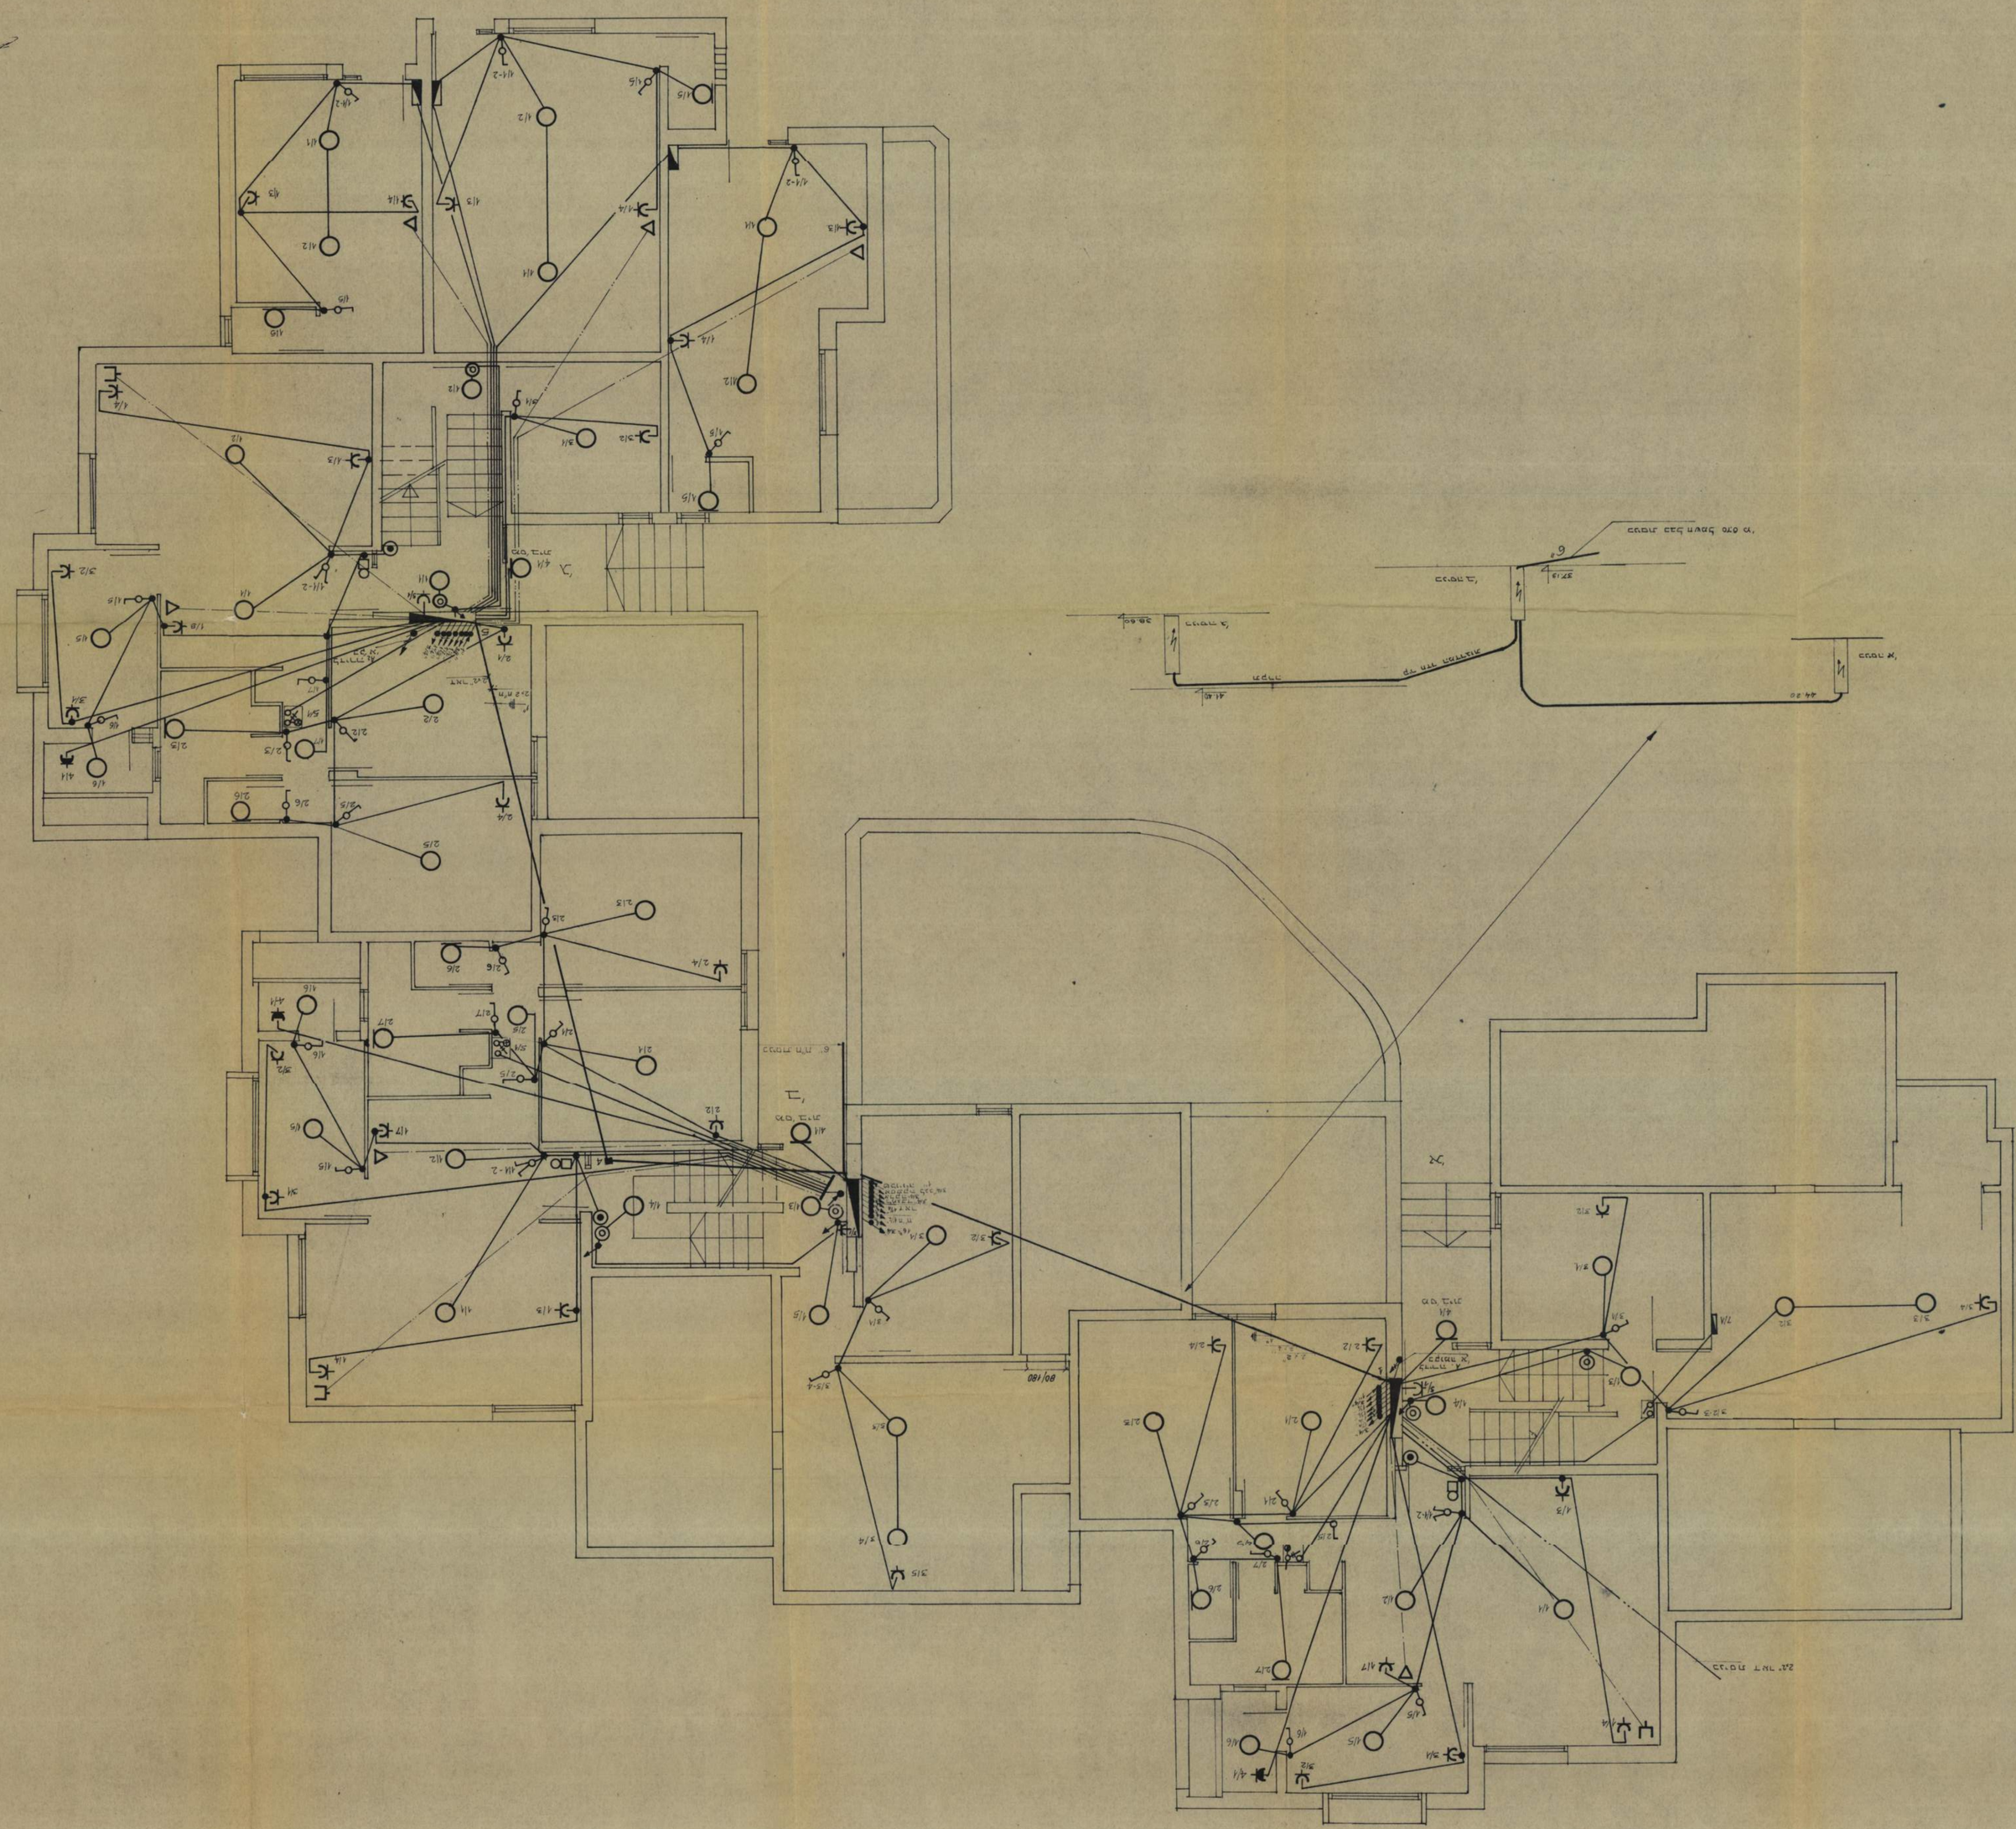

0077

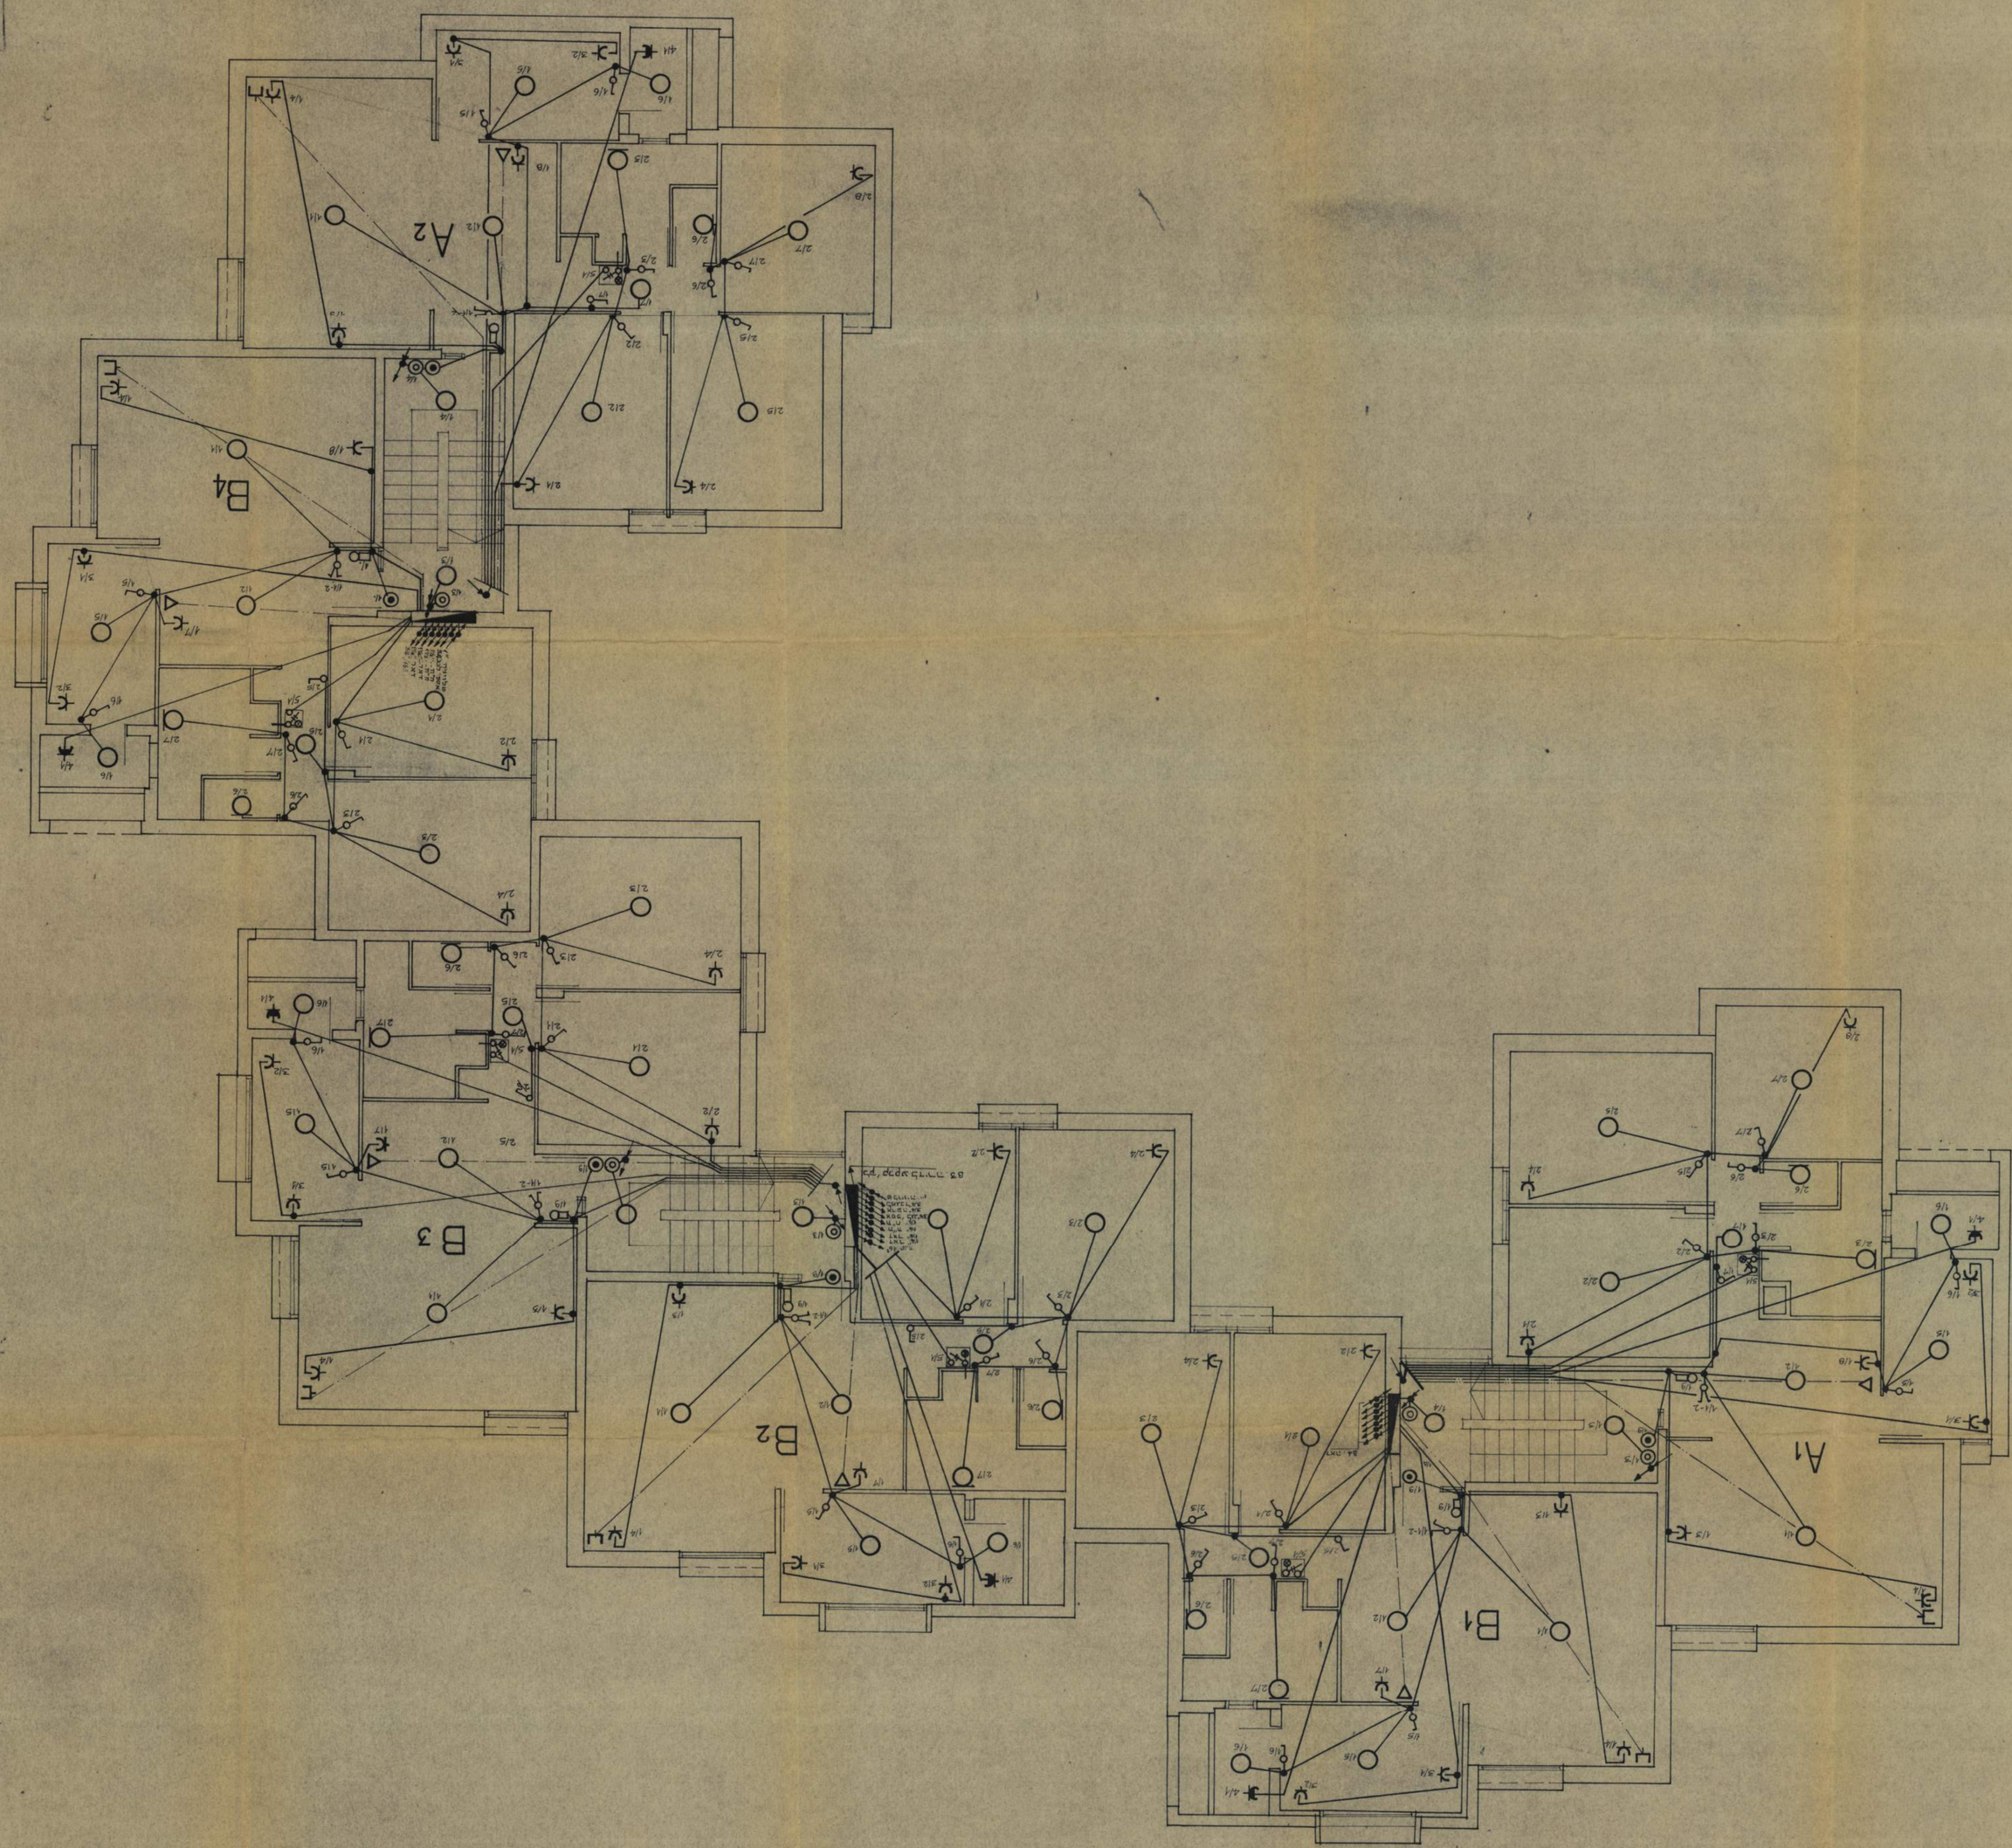

Sturm Ipro
Ingegneria Edile Cantieristica
Dott. Ing.
Sezione
Dott. Geol.
Sezione
Sezione
Scala
1:100
Data
4/72
Disegno n.
1089/2
Sturm dott. ing. Gilberto - Corso Umberto
I, 39 Torino Tel. 517313
Allievi Vanni e - Ilidio - de' Cessers
27 tipo

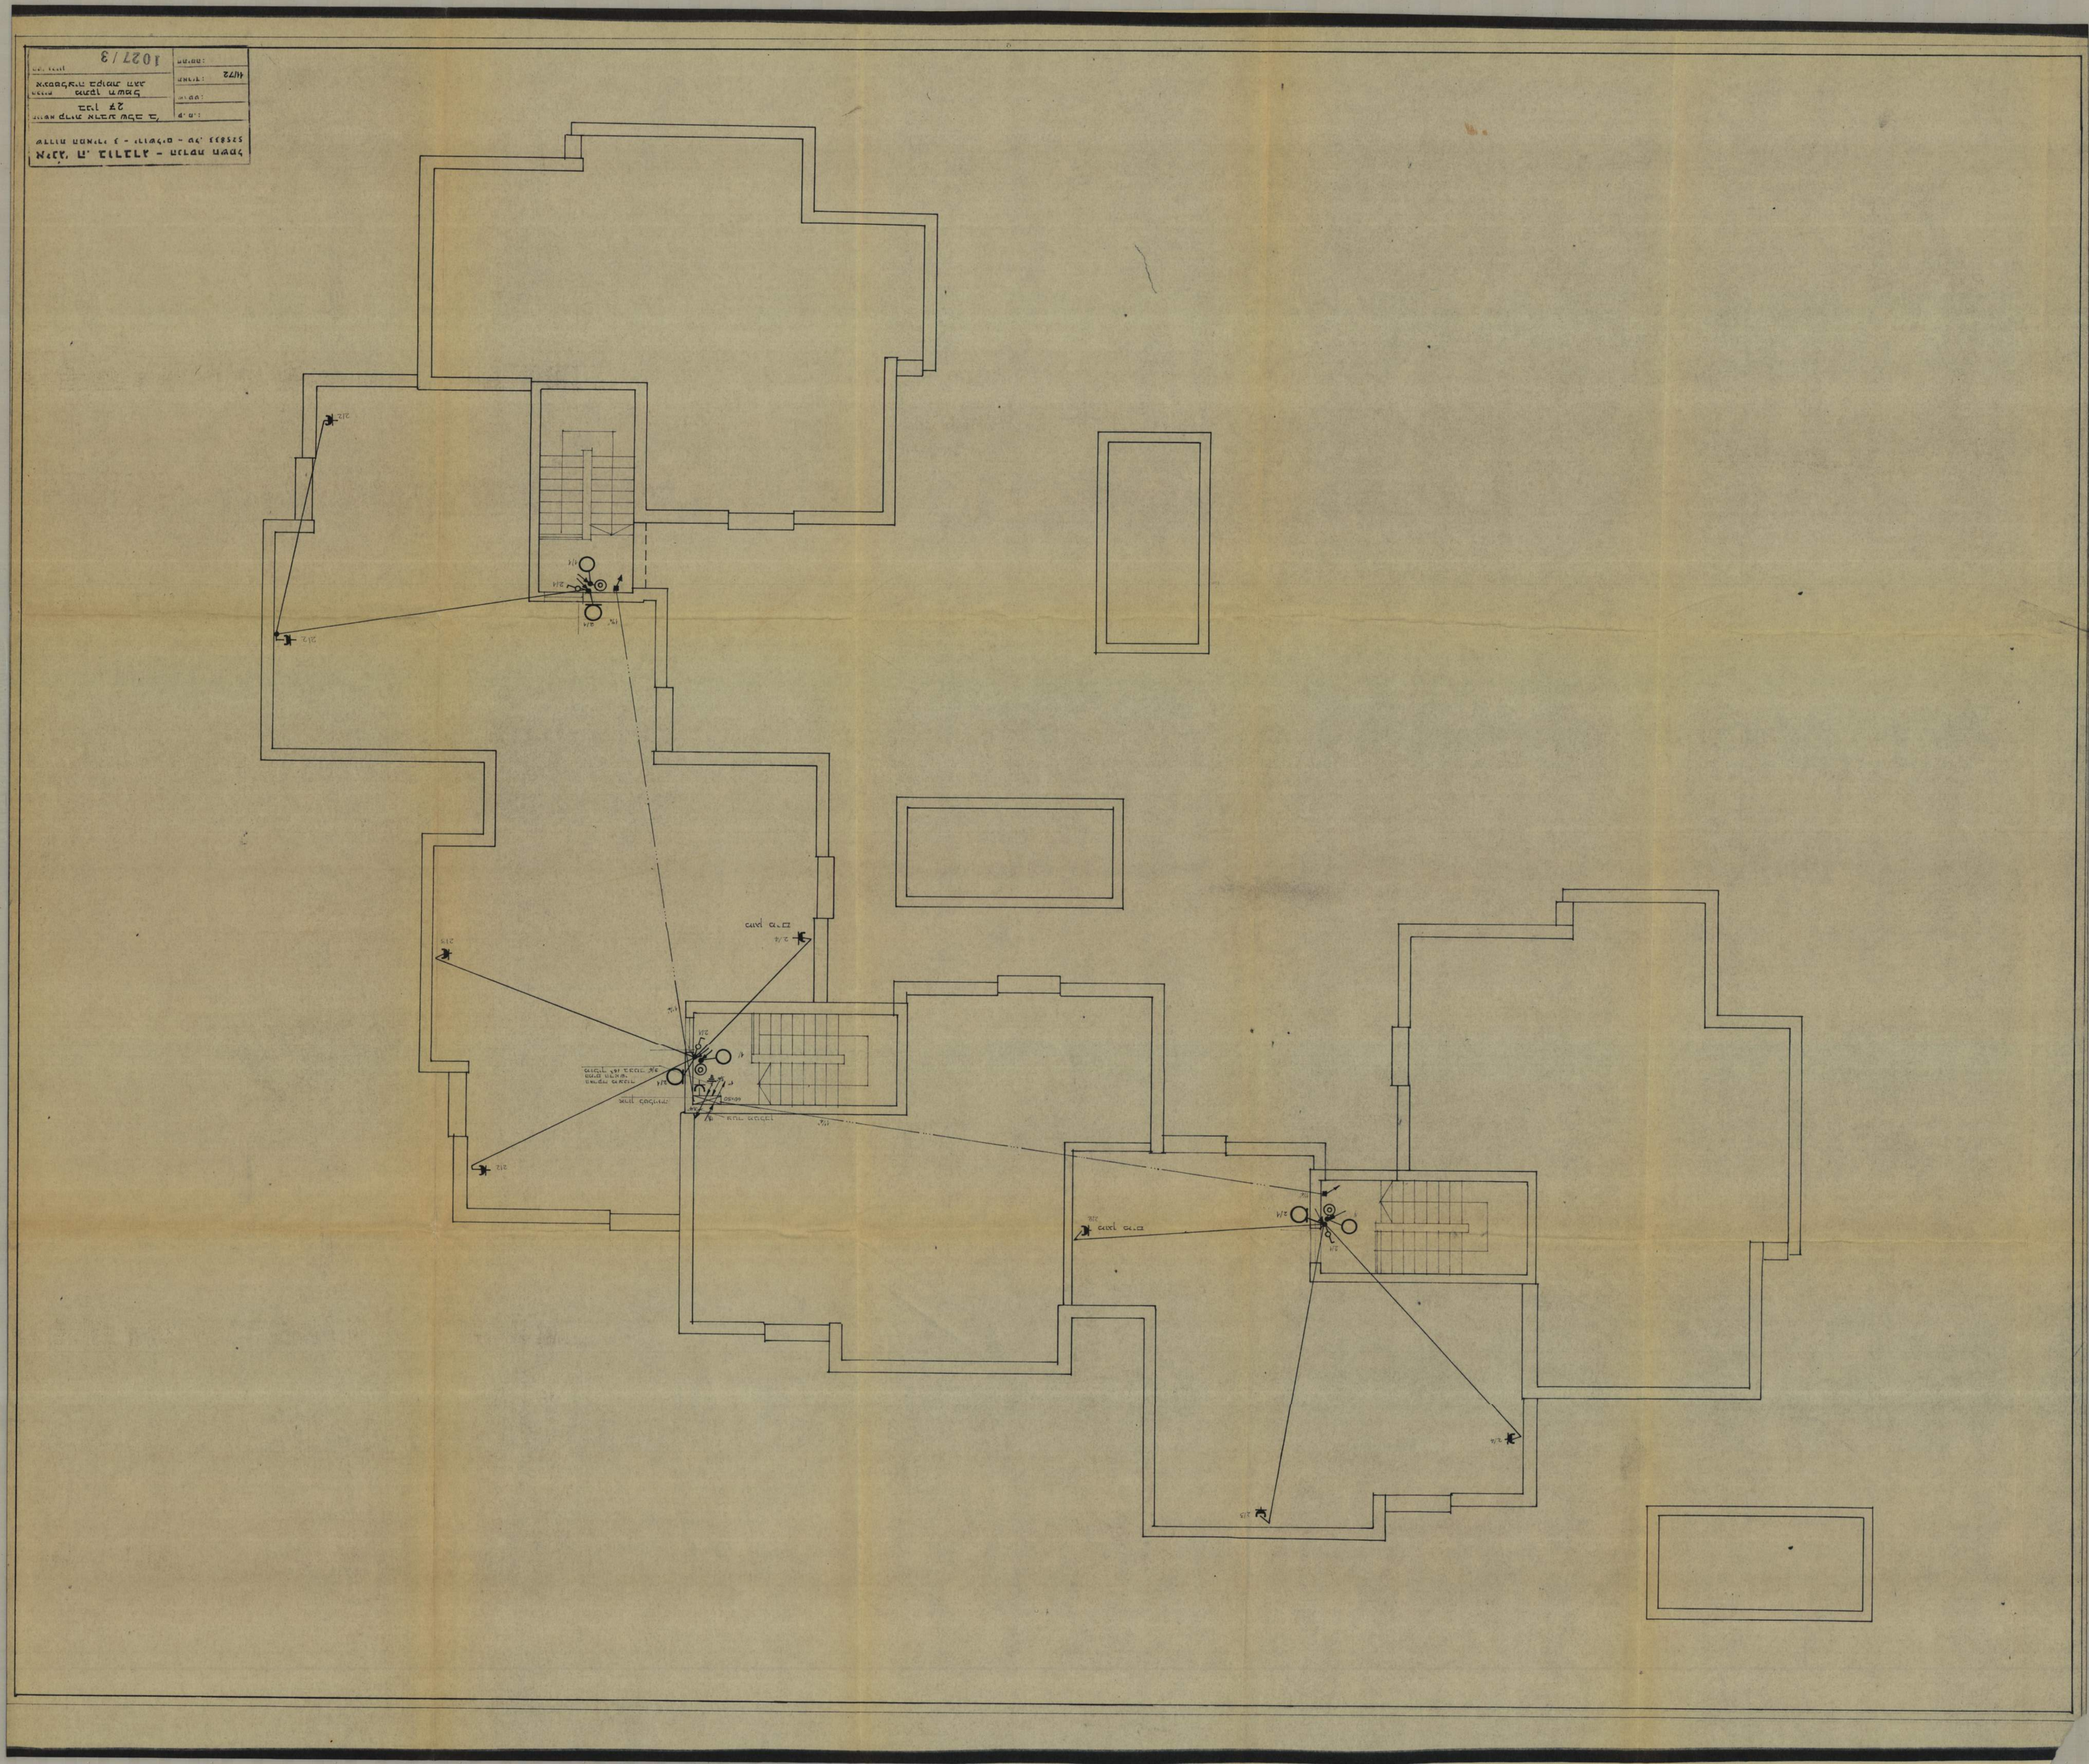
Νάξη, Η. Τάξη - Κάτω Μαρμ
Σχεδ. Δ.Ε. Σ.Δ.Ε. Ε.Ε.Ε.

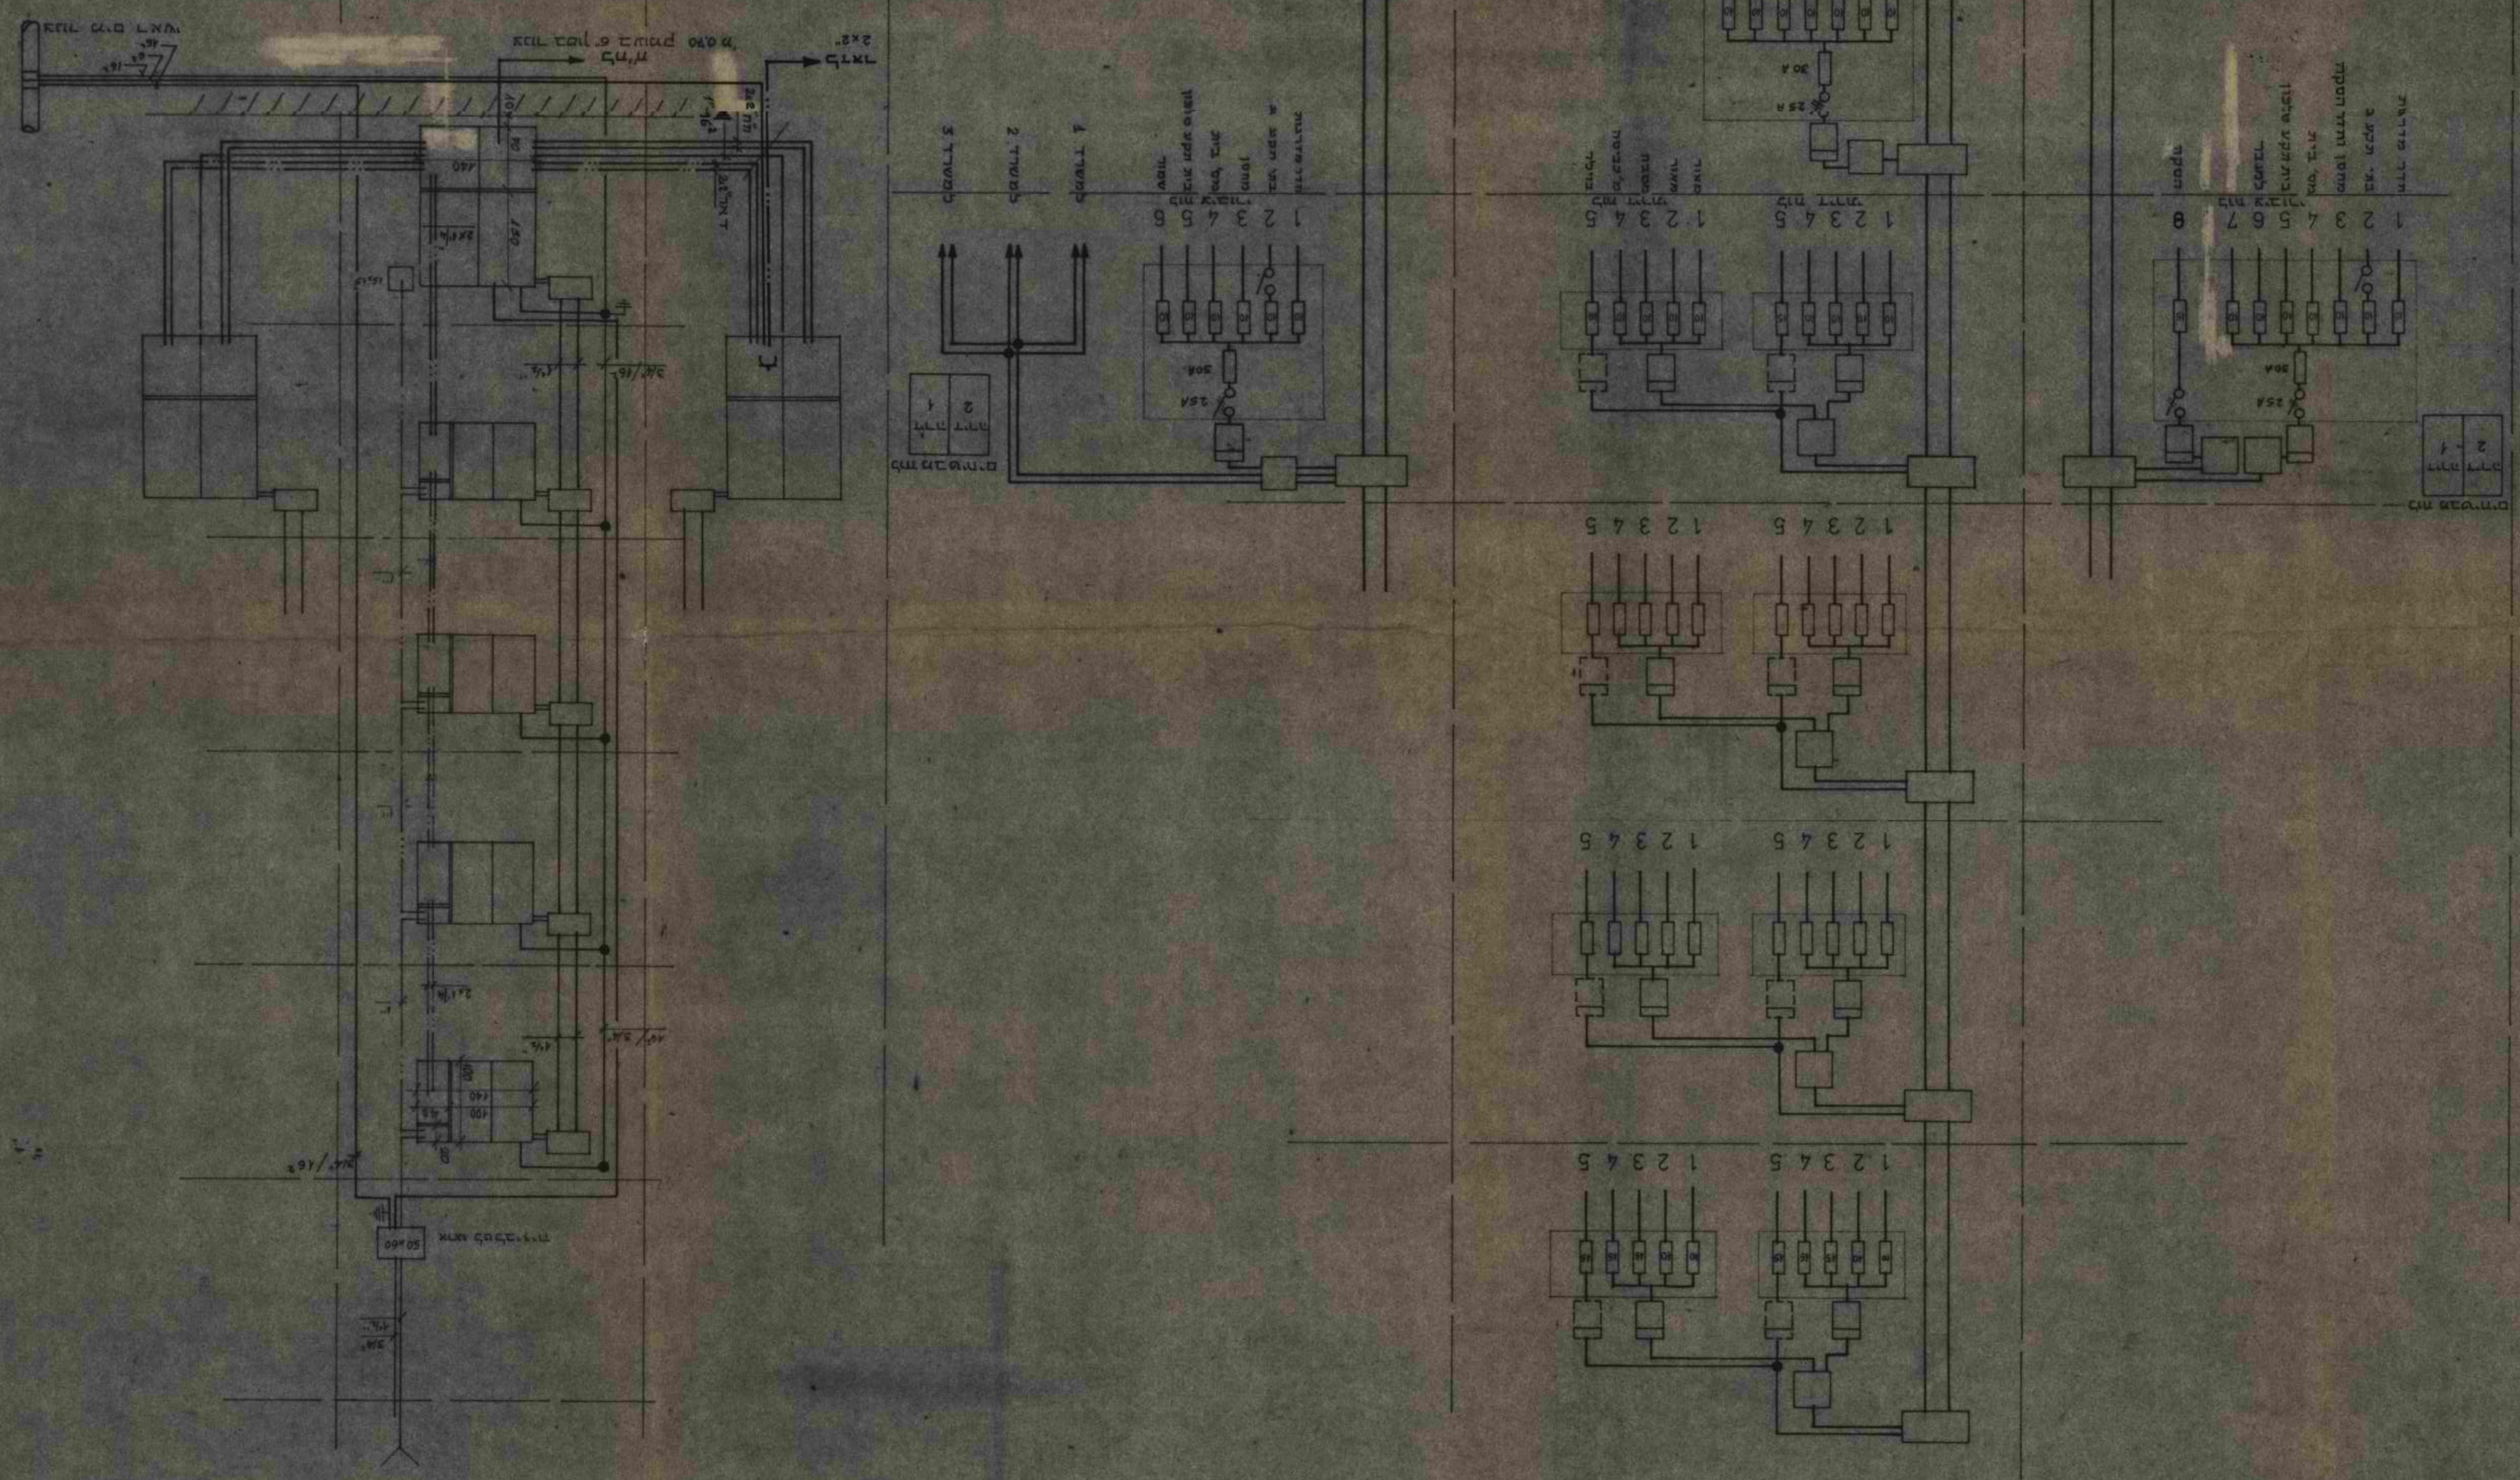

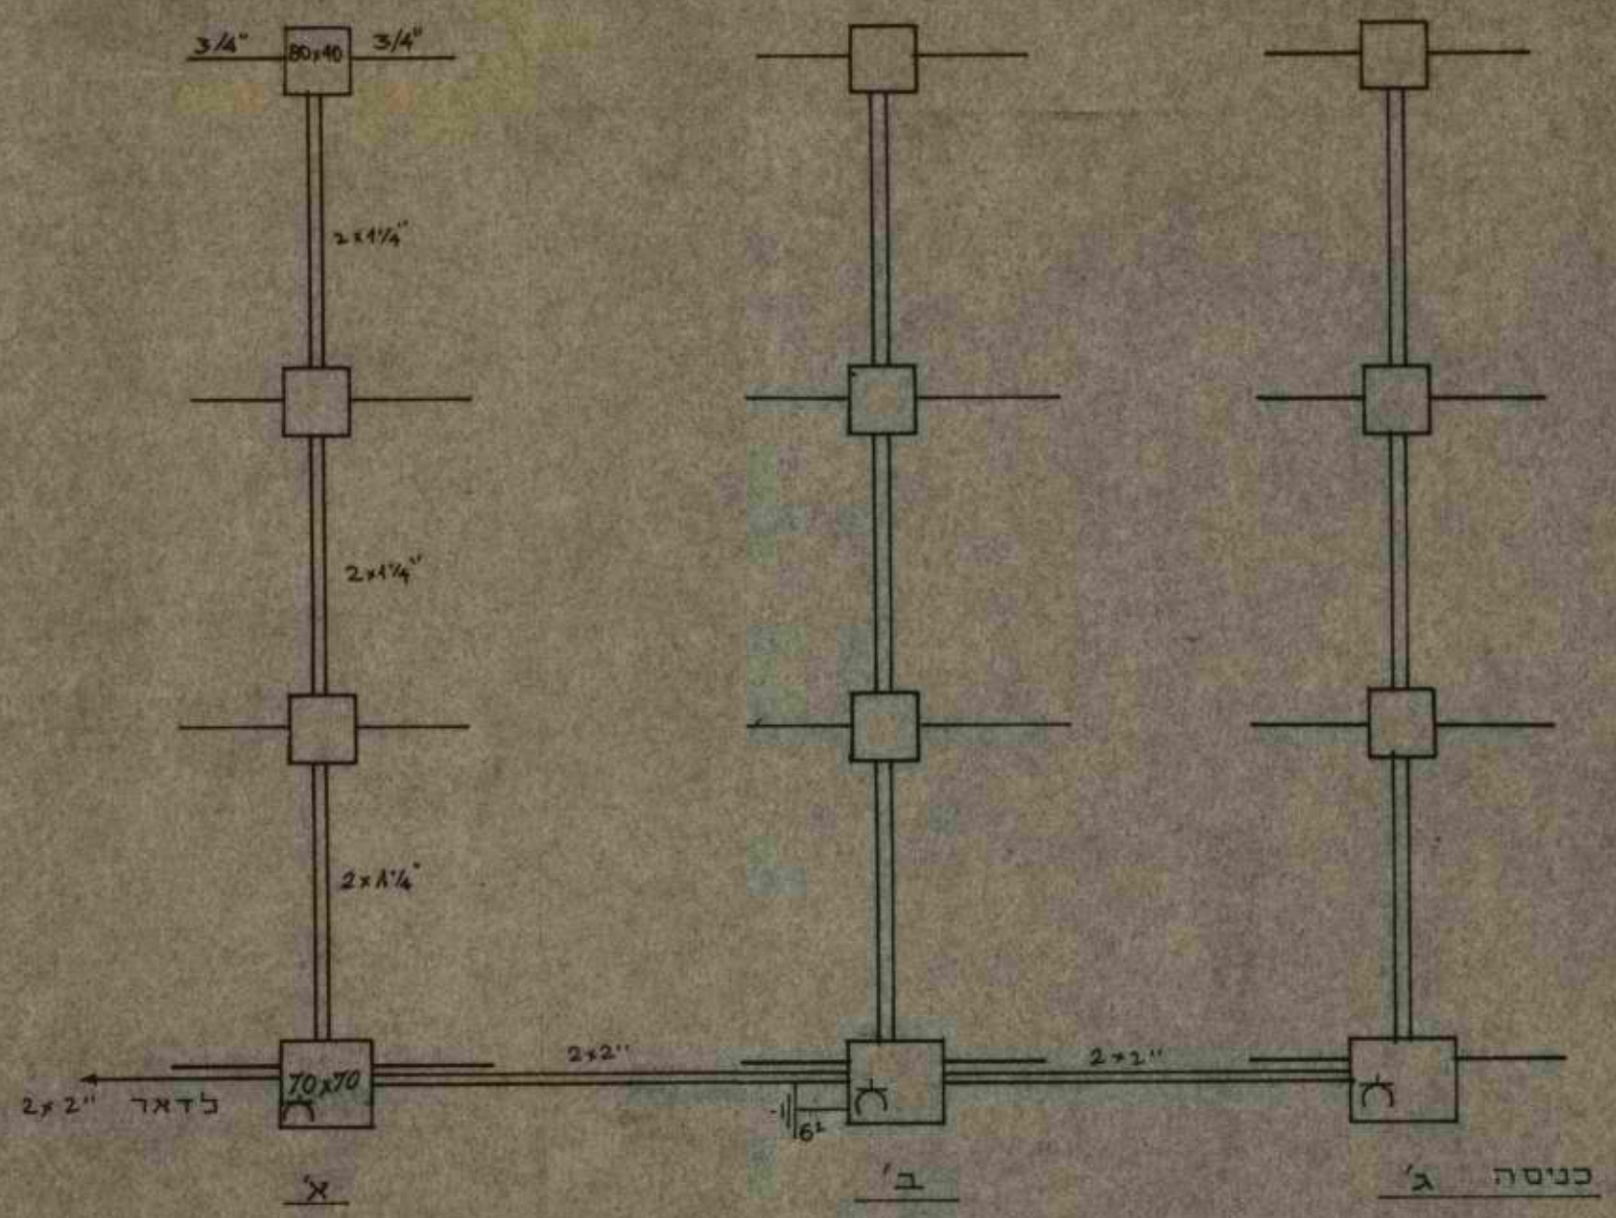

אינג' ה. בורברג - הנדסת חשמל
שדרות המאירי 3 - ירושלים - טל. 525833

הגושא קרית ארבע שלב ב בנין 27	ק. מ.:
תכנית תרשים חבורים טלפון עקרוני אנכי	ר"ע:
חס' גליון 1027/5	תאריך: 11/72
	חתימה:

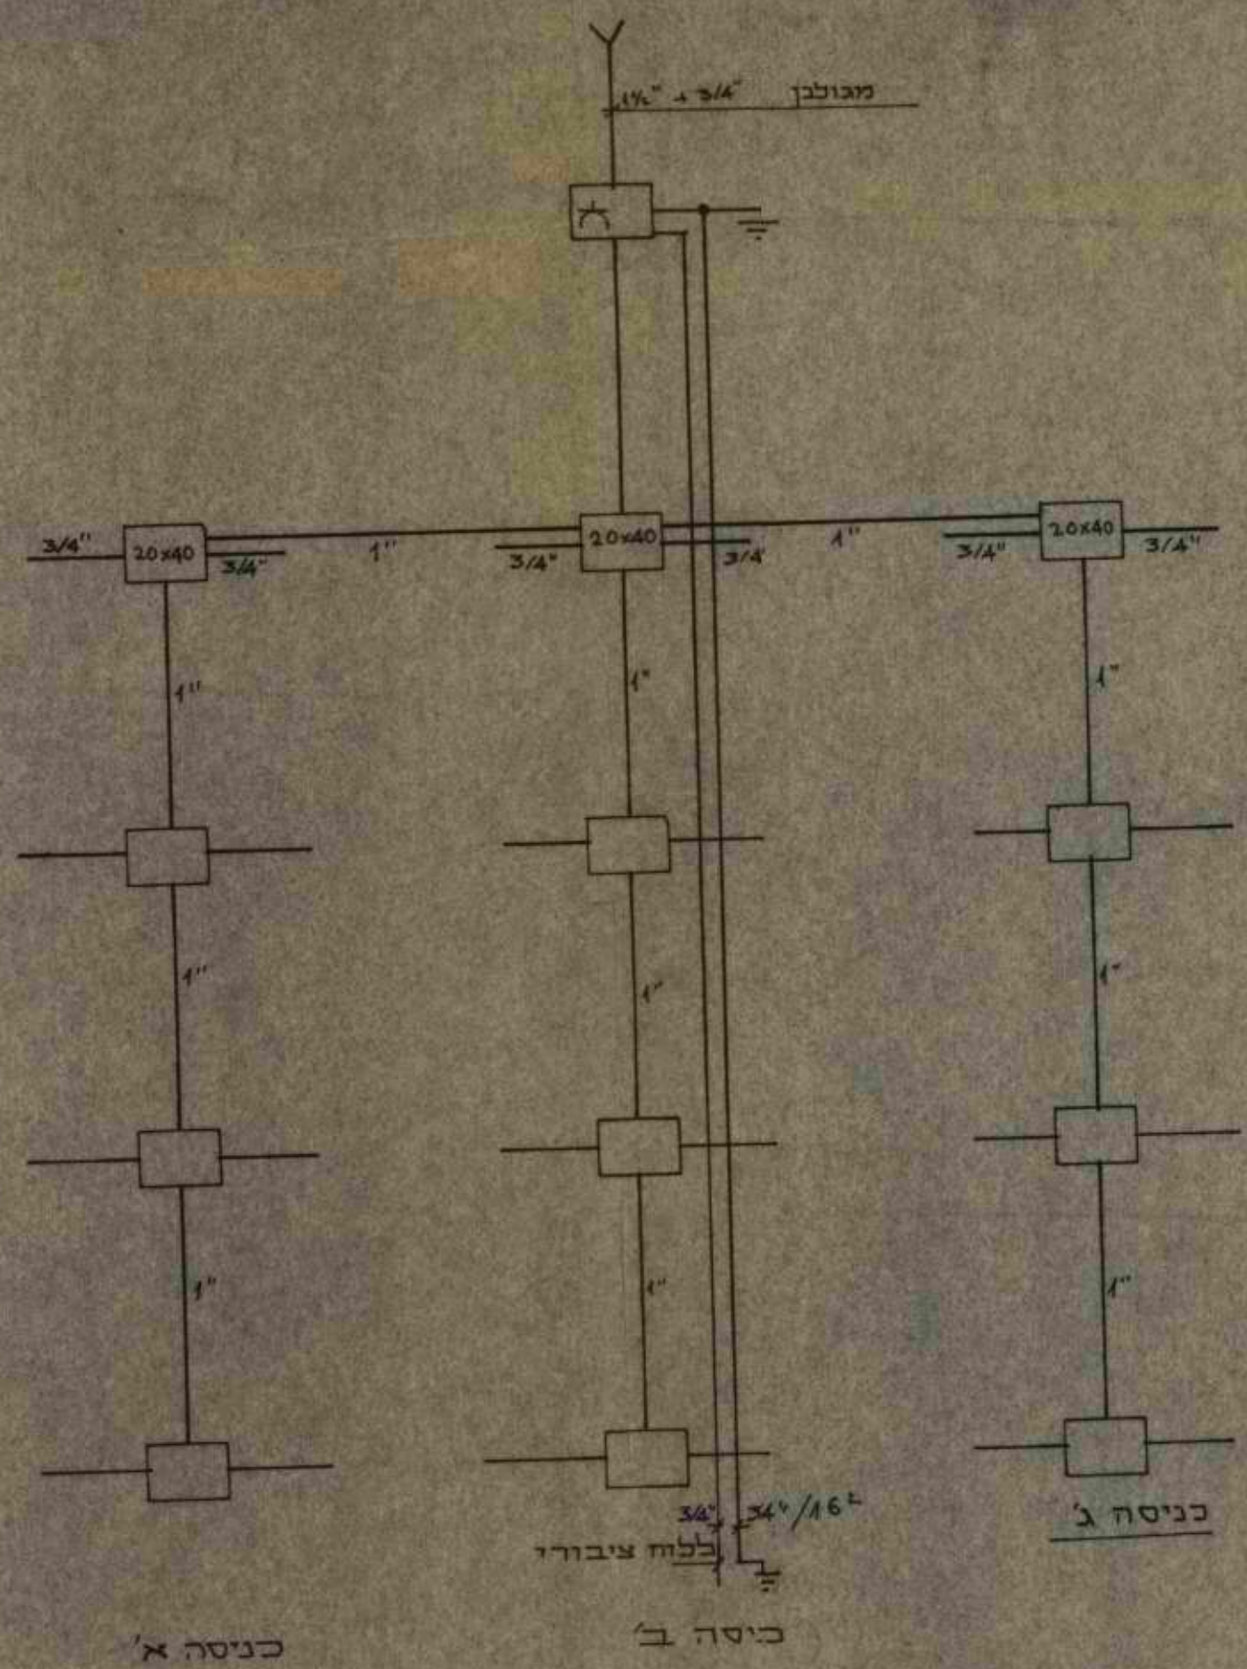

אינג' ה. בורברג - הנדסת חשמל
שדרות המאירי 3 - ירושלים - טל. 525833

תכנית: קרית ארבע שלב ב' בנין 27	ק. מ.:
תכנית: תרשים חבזרים טלויזיה עקרוני אנכי	שרטט:
מס' גליון: 1027/6	תאריך: 11/72
	חתימה:

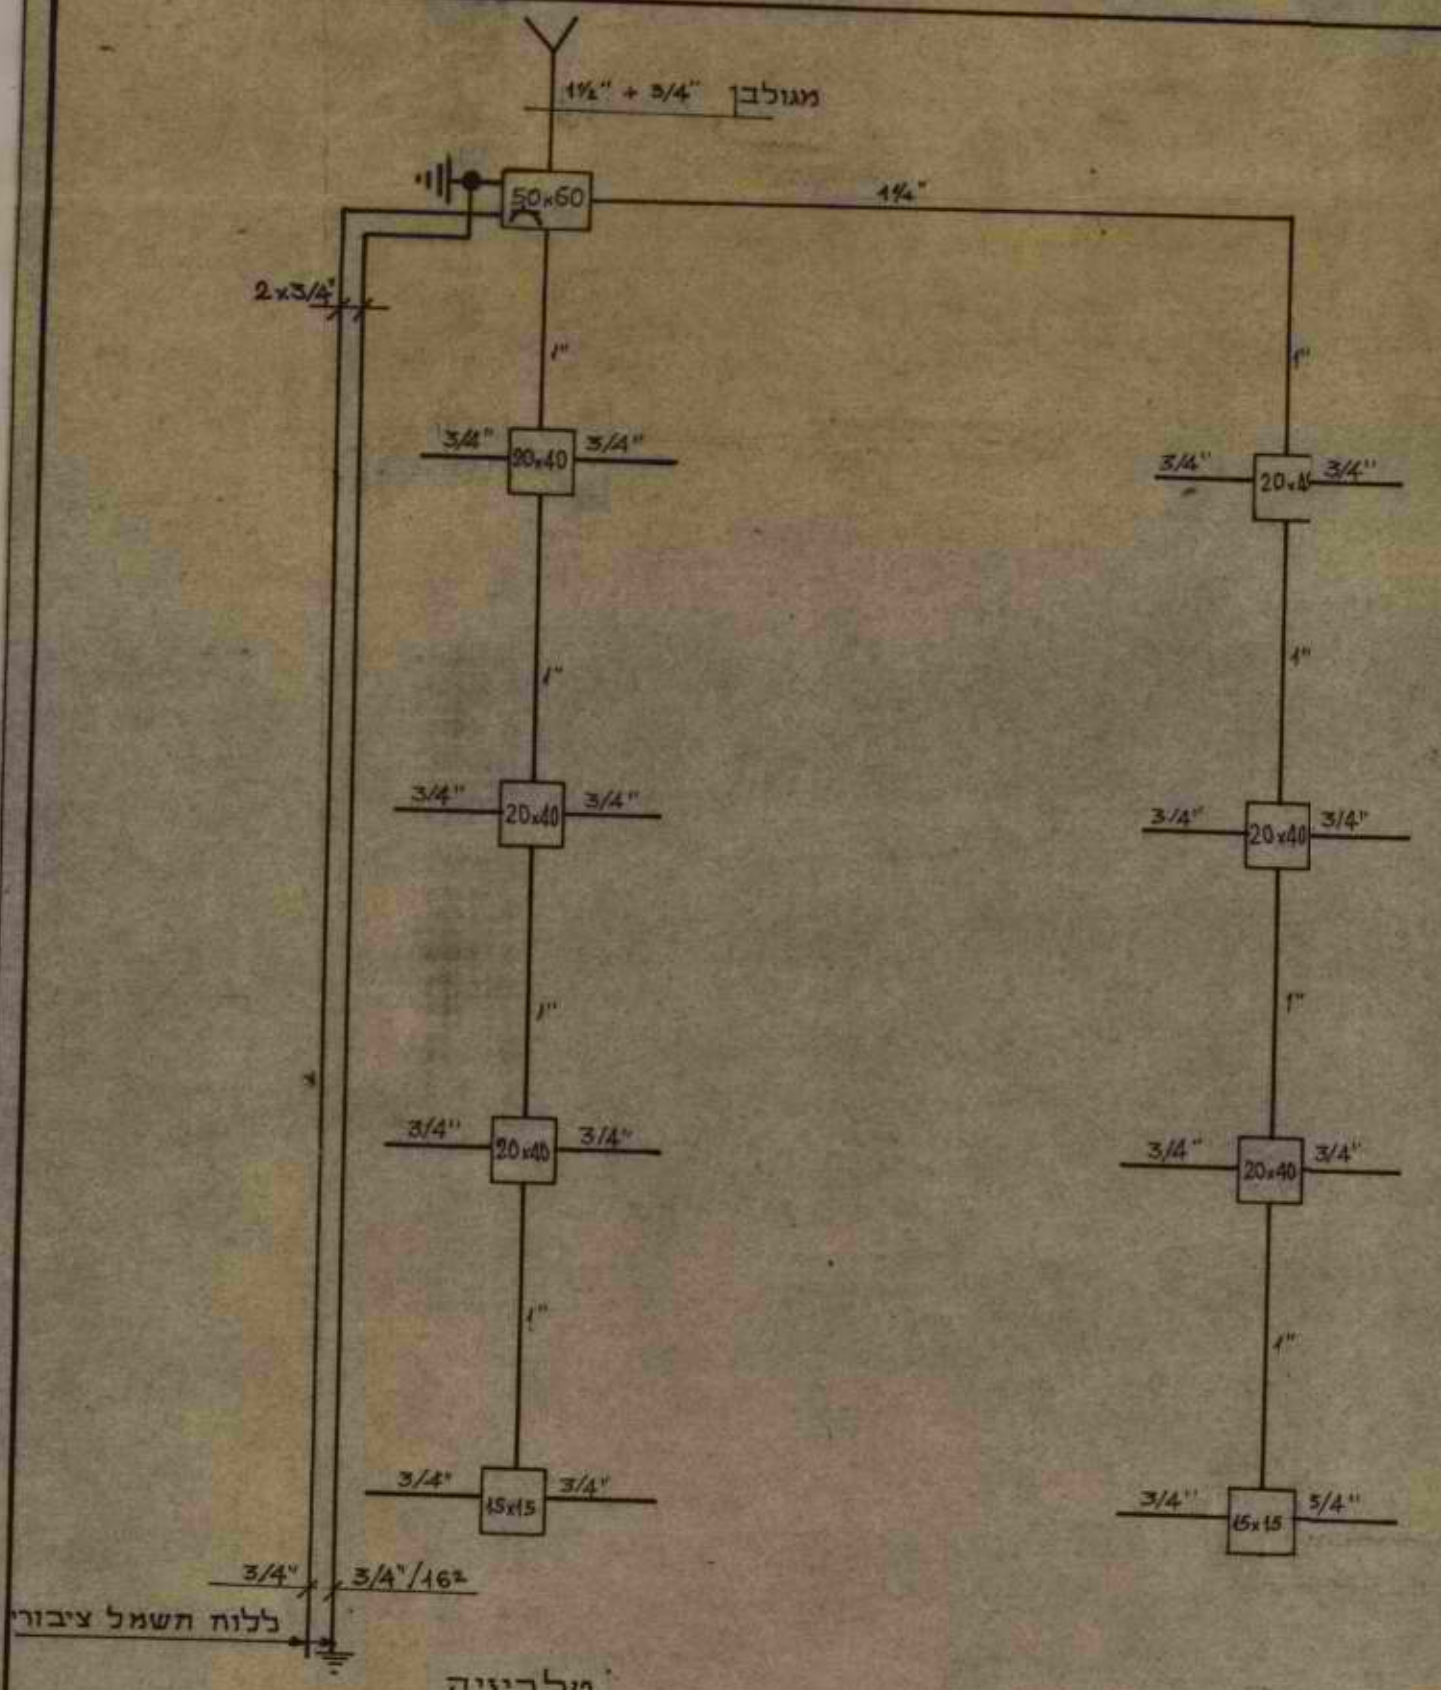

טלביזיה

אינג' ה. בורברג - הנדסת חשמל
שדרות המאירי 3 - ירושלים - טל. 525833

הנושא	קרית ארבע שלב ב' בנין - 26
תכנית	תרשים חיבורים טלביזיה עקרוני
מס' גליון	1026/6
ק.מ.:	
ירשם:	
תאריך:	8/72
חתימה:	

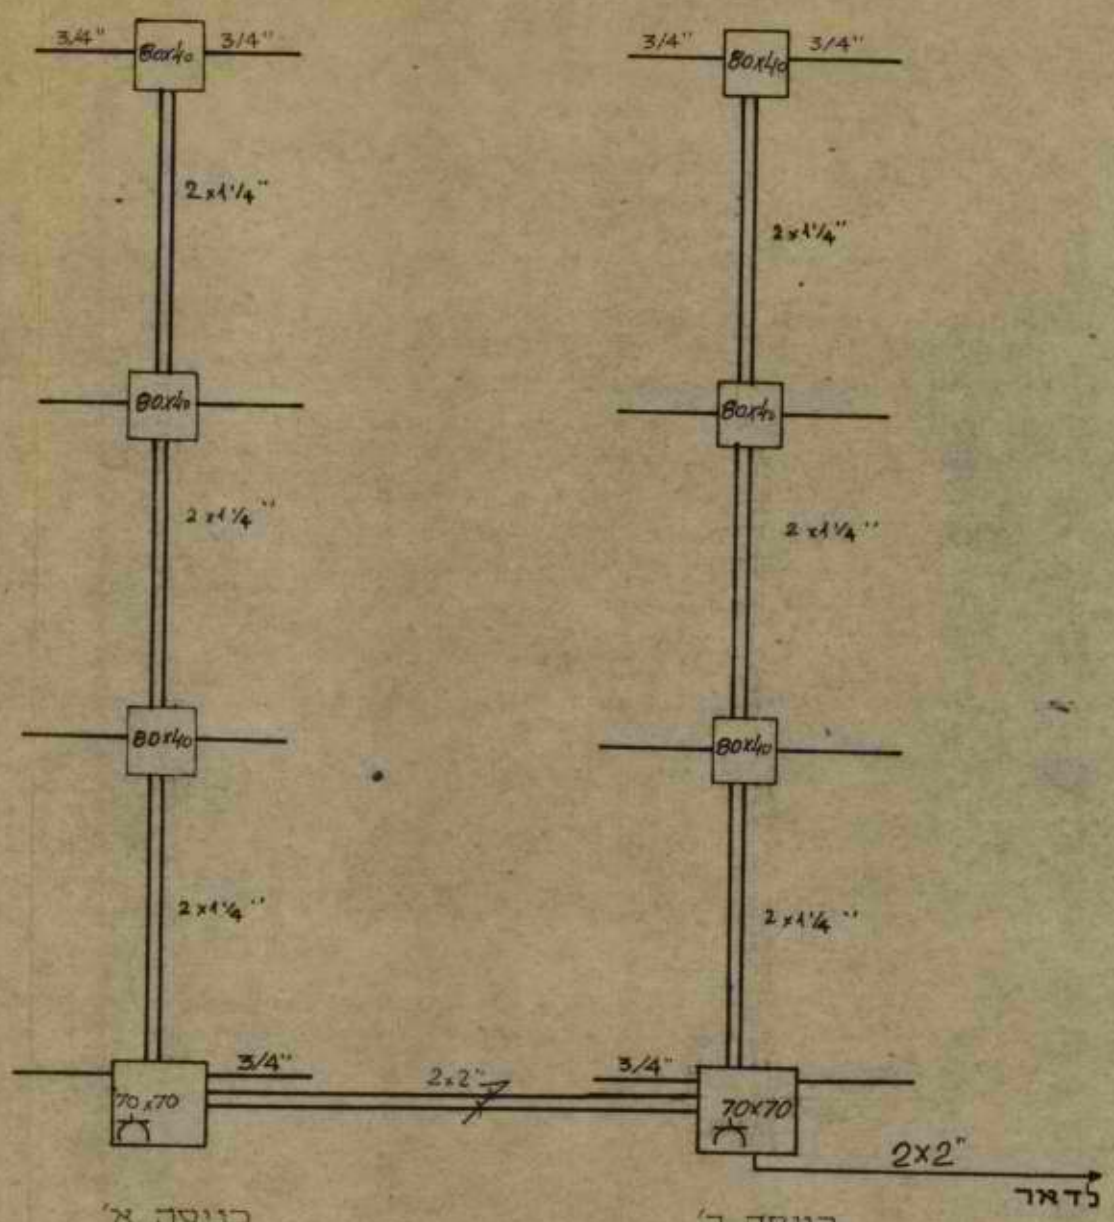

אינג' ה. בורברג - הנדסת חשמל
שדרות המאירי 3 - ירושלים - טל. 525833

הנושא	קרית ארבע שלב ב' בנין - 26
תכנית	תרשים חיבור טלפון עיקרוני אנכי
מס' וליון	1026/5
ק.מ.:	
שרטט:	
תאריך:	8/72
חתימה:	

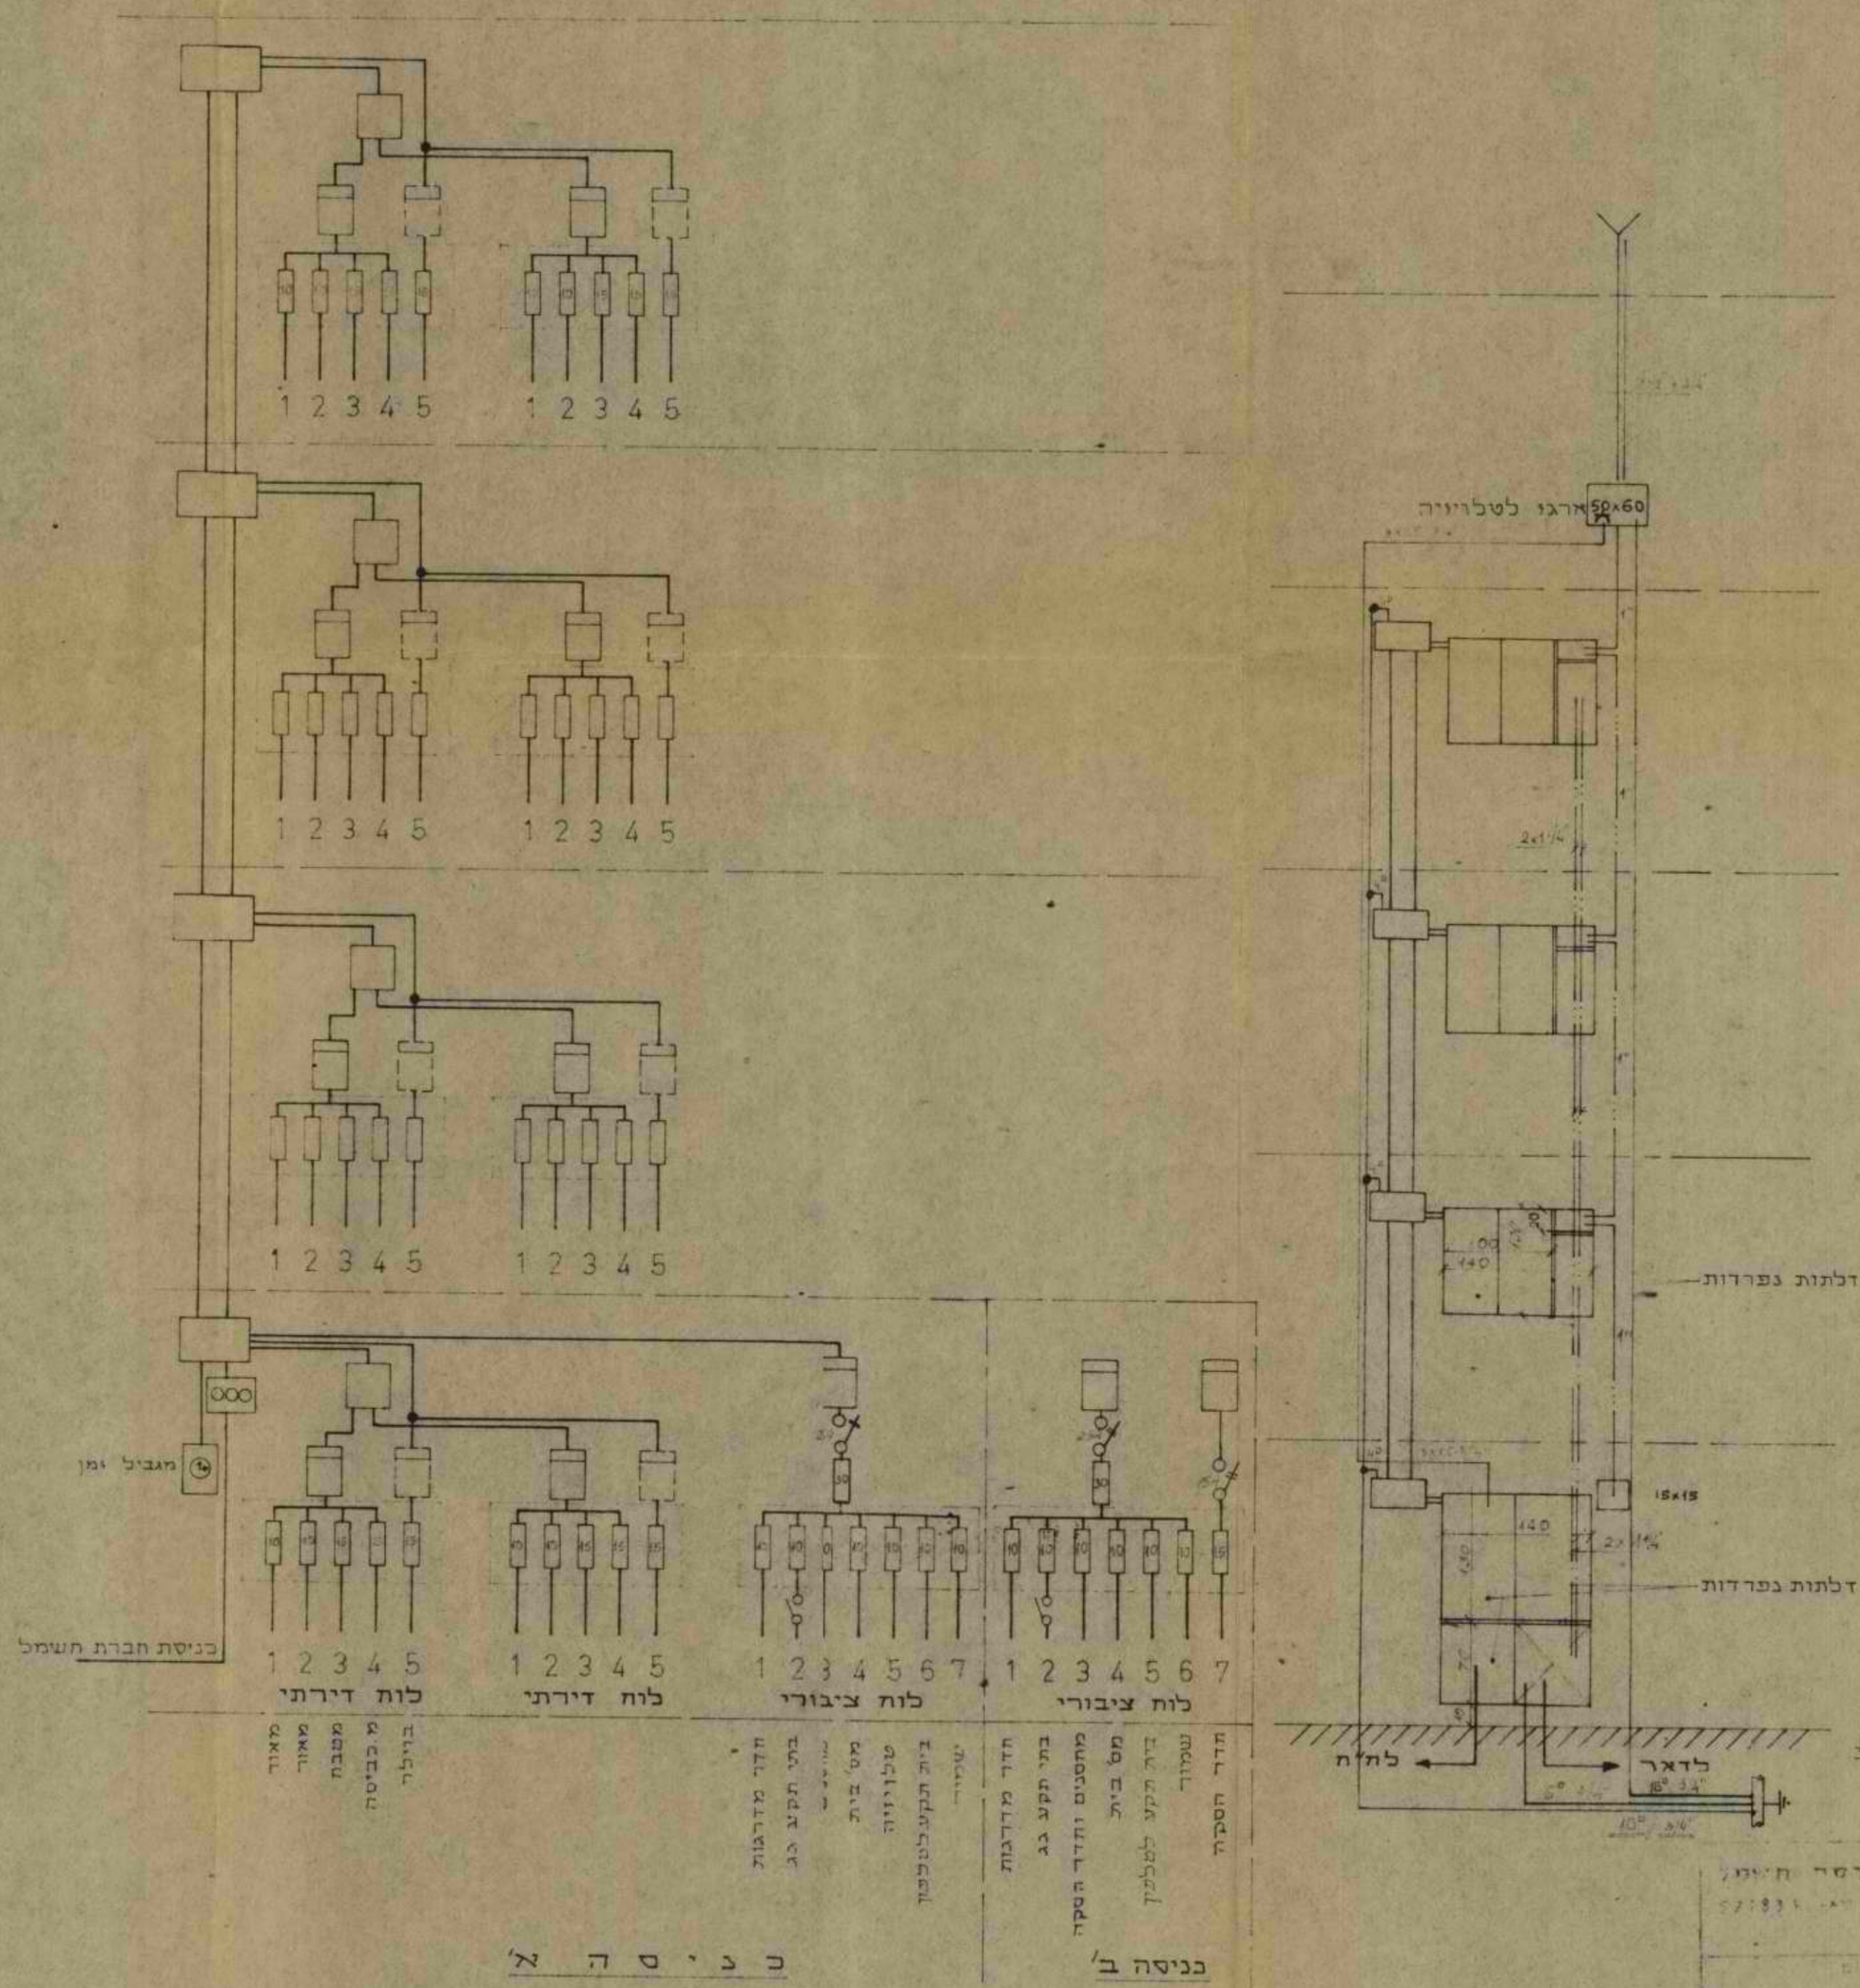
1 2 3 4 5
מגביל זמן
כניסת חברת חשמל
לוח דירתי
לוח דירתי
לוח ציבורי
לוח ציבורי
כניסה א'
כניסה ב'
ארגז לטלוויזיה
50×60
דלתות נפרדות
15×15
לחלח
לדאר
שינויים
3/10/72
ארונות חשמל
קרית ארבע שלב ב'
בנין 26
תרשים חיבורי חשמל
עקרוניים
8/72
1026/4
הערה
על הקבלן לתאם את החיבור של לוחות
החשמל עם חברת חשמל מחוז ים

מקרא

	גוף תאורה צמוד לתקרה
	" " " לקיר
	מפסק זרם רגיל
	כפול
	מחליף
	בית תקע חד פזי עם הארקה
	חיבור לטלויזיה
	חיבור לטלפון
	פעמון
	לחצן פעמון
	" חדר מדרגות
	גוף תאורה פלאורסצנטי 1×40w
	" " " 2×40w
	קו חשמל
	קו טלפון
	קו טלויזיה
	קו רמקולים

הערה: גובה התקנת אביזרי החשמל לפי הוראות וסטנדרטים של משרד השכון

נקבל ב 10.12.72
נקרא ע"י:
11.12.72

אינג' ה. בורברג - הנדסת חשמל
שדרות חמאיזי 3 - ירושלים - טל. 525833

חנושא	קרית ארבע שלב ב'
תכנית	
מס' גליון	
ק.מ.:	
שרטט:	
תאריך:	12/72
חתימה:	

מקרא

	גוף תאורה צמוד לתקרה
	" " " לקיר
	מפסק זרם רגיל
	כפול
	מחליף
	בית תקע חד פזי עם הארקה
	חיבור לטלויזיה
	חיבור לטלפון
	פעמון
	לחצן פעמון
	" חדר מדרגות
	גוף תאורה פלאורסצנטי 1×40w
	" " " 2×40w
	קו חשמל
	קו טלפון
	קו טלויזיה
	קו רמקולים

הערה: גובה התקנת אביזרי החשמל לפי הוראות וסטנדרטים של משרד השכן

אינג' ה. בורברג - הנדסת חשמל
שדרות המאירי 3 - ירושלים - טל. 525833

תכנושא	קרית ארבע שלב ב'
תכנית	
מס' גליון	
ק. מ.:	
שרטט:	
תאריך:	12/72
חתימה:	

מקרא

	גוף תאורה צמוד לתקרה
	" " " לקיר
	מפסק זרם רגיל
	כפול
	מחליף
	בית תקע חד פזי עם הארקה
	חיבור לטלויזיה
	חיבור לטלפון
	פעמון
	לחצן פעמון
	" חדר מדרגות
	גוף תאורה פלאורסצנטי 1x40w
	" " " 2x40w
	קו חשמל
	קו טלפון
	קו טלויזיה
	קו רמקולים

הערה: גובה התקנת אביזרי החשמל לפי הוראות וסטנדרטים של משרד השכון

אינג' ה. בורברג - הנדסת חשמל
שדרות המאירי 3 - ירושלים - טל. 525833

תכנושא קרית ארבע שלב ב'	ק. מ.:
תכנית	ישוטט:
מס' גליון	תאריך: 12/72
	חתימה:

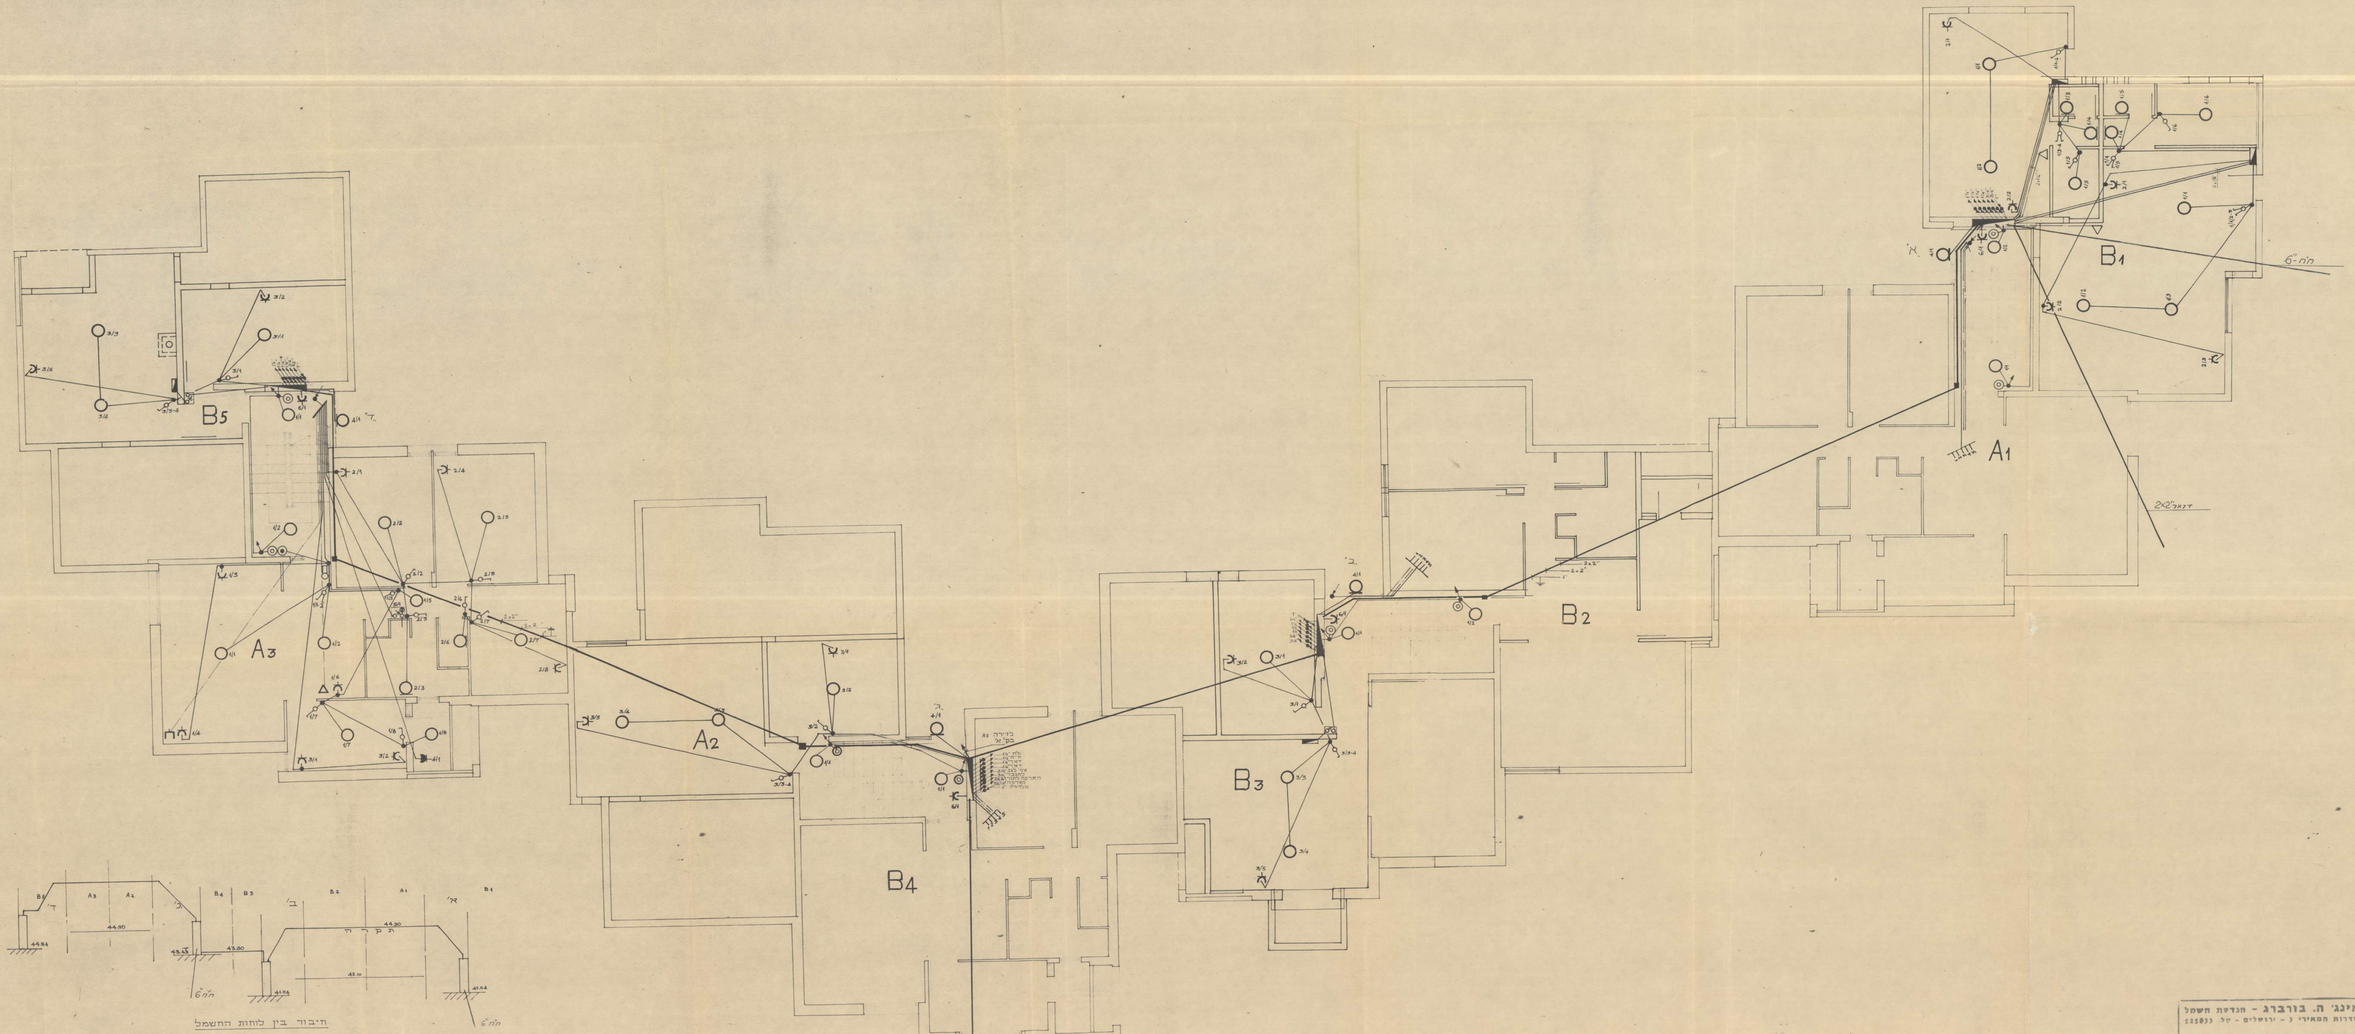

הערה: לפני הביצוע על הקבלן לתאם את כניסת כבל החשמל וחיבורי הלוחות עם חברת החשמל מחוז ירושלים

אינג' ה. בורברג - חברת חשמל שדרות המאירי 3 - ירושלים - טל. 223893	
יישוב קרית טרבס שלב ב'	מ.מ.
בנין 28	עמוד
תכנית מתקן חשמל בקומת קרקע	תאריך 12/72
	מס' תכנית 1026/1

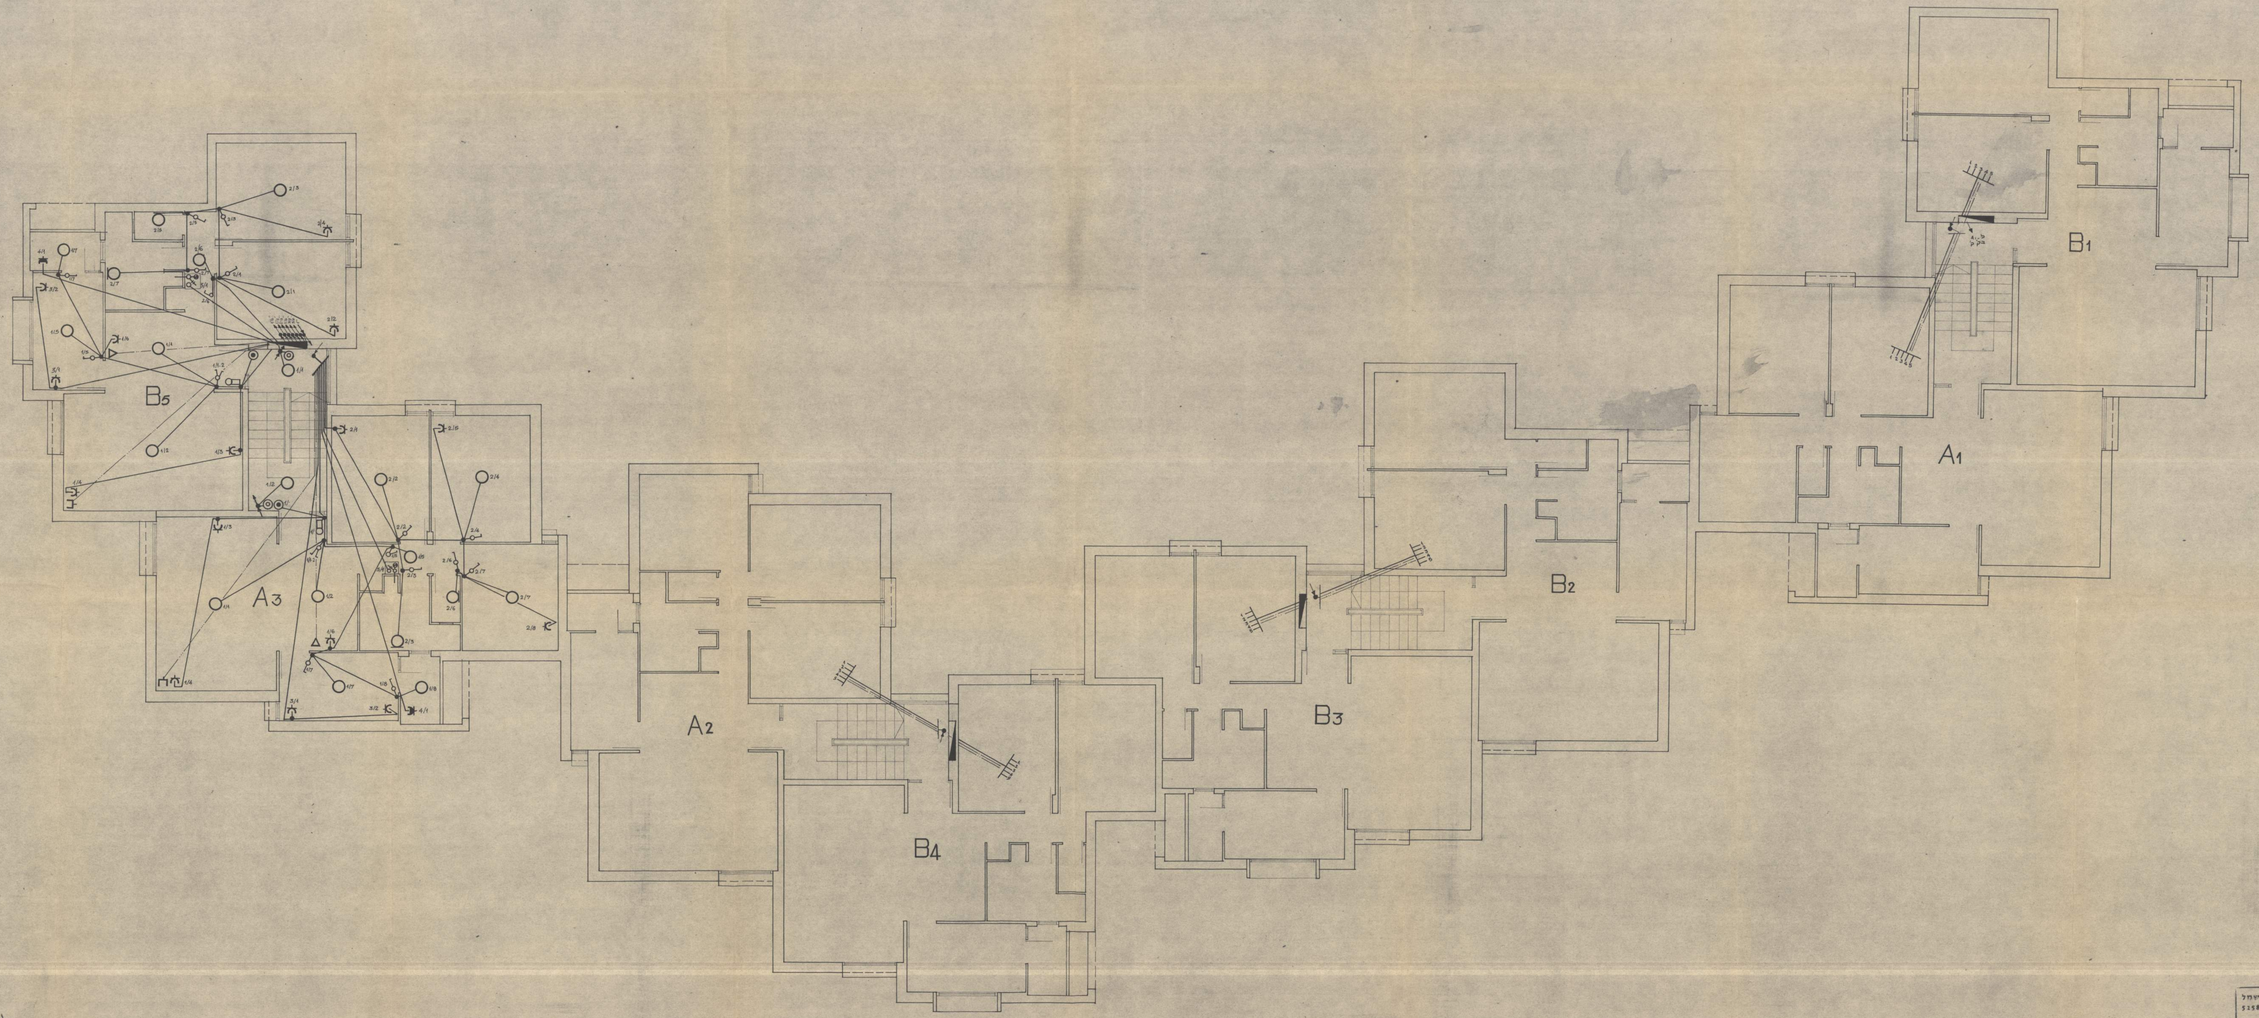

מהנדס: מ.ר.

מהנדס: ה. בורברג - הנדסת חשמל
יועצות תאורה: ג - ירושלים - טל. 22583

מבנה קרית ארבע שלב ב
בנין 28
מיתקן חשמל
בקומה הטיפוסית

מס' תכנית: 12/72

מס' שרטוט: 1028/2

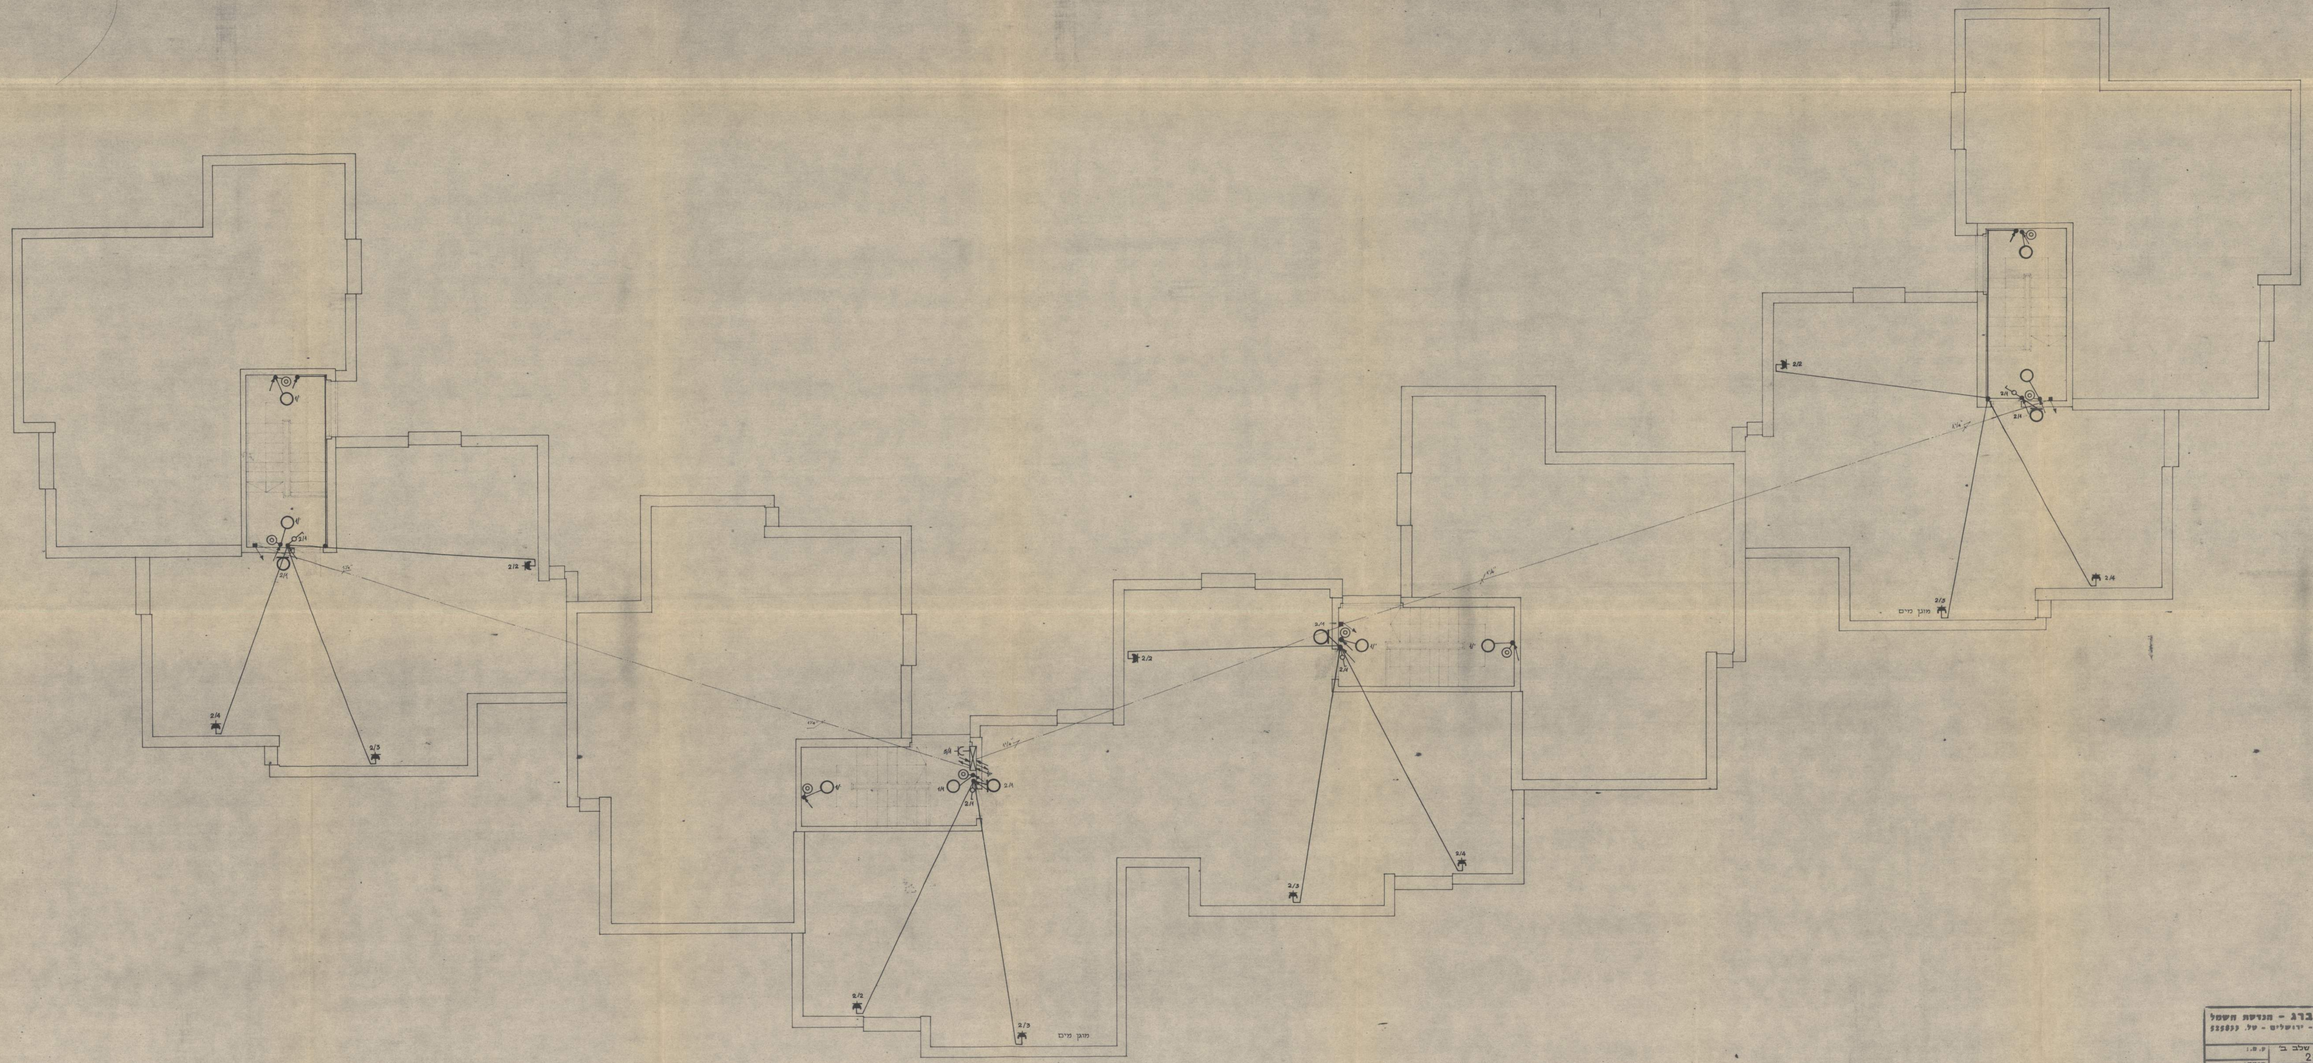

אינג' ה. בורברג - מנהלת משפל שדרות המאירי 3 - ירושלים - טל. 233233	
מנהלת קרית ארבע שלב ב	ע.מ.:
בנין 26	שרטט:
הכנת מיתקן השקל בקומות הנב	תאריך: 12/72
	מס' צילום: 1028/3

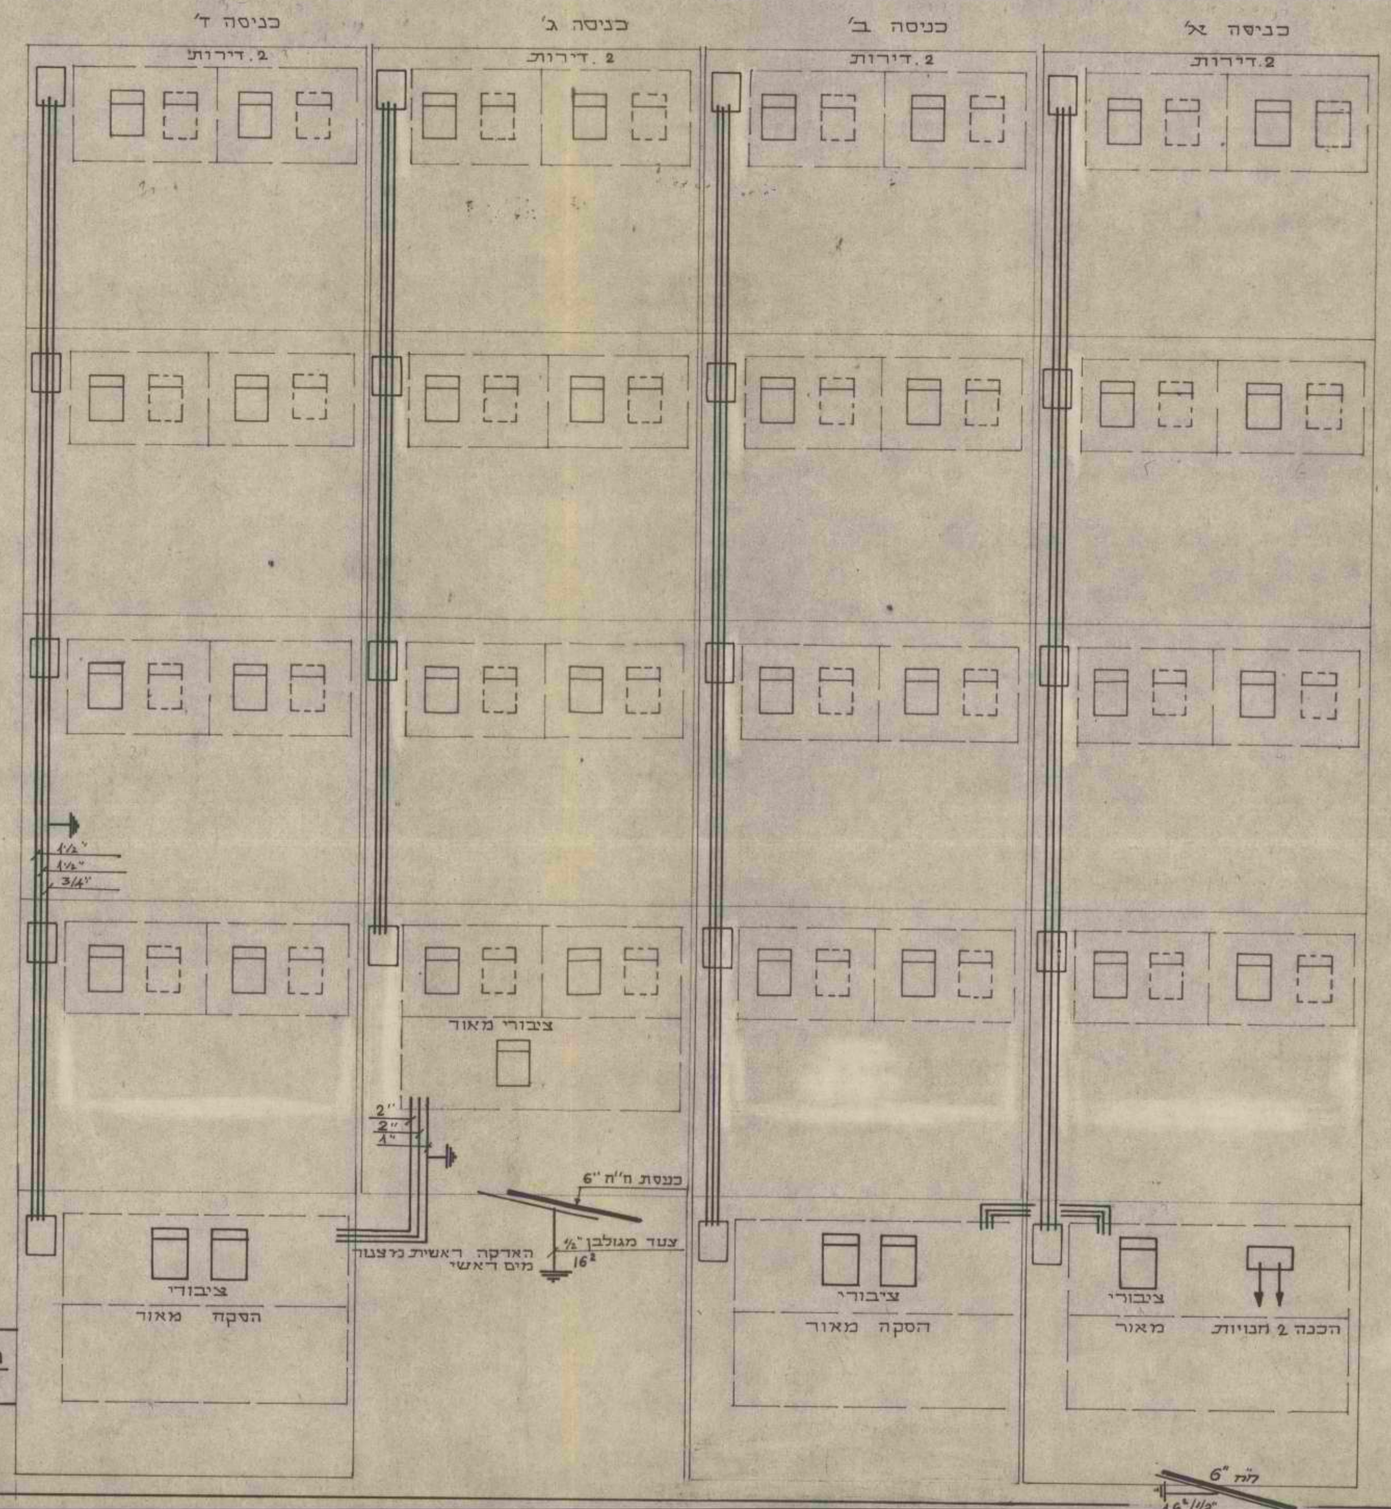

הערה: על הקבלן לתאם את התיבור של לוחות החשמל עם חברת החשמל ממוז י"ם

אינג' ה. בורברג - הנדסת חשמל שדרות המאירי 3 - ירושלים - טל. 525833	
הנושא: קריית ארבע שלב ב בנין 28	ע.מ.:
הפנייה: תדשים תיבורי חשמל אנכיים	שרטט:
מס' גליון: 1028 / 4	תאריך: 12/72
	התימה:

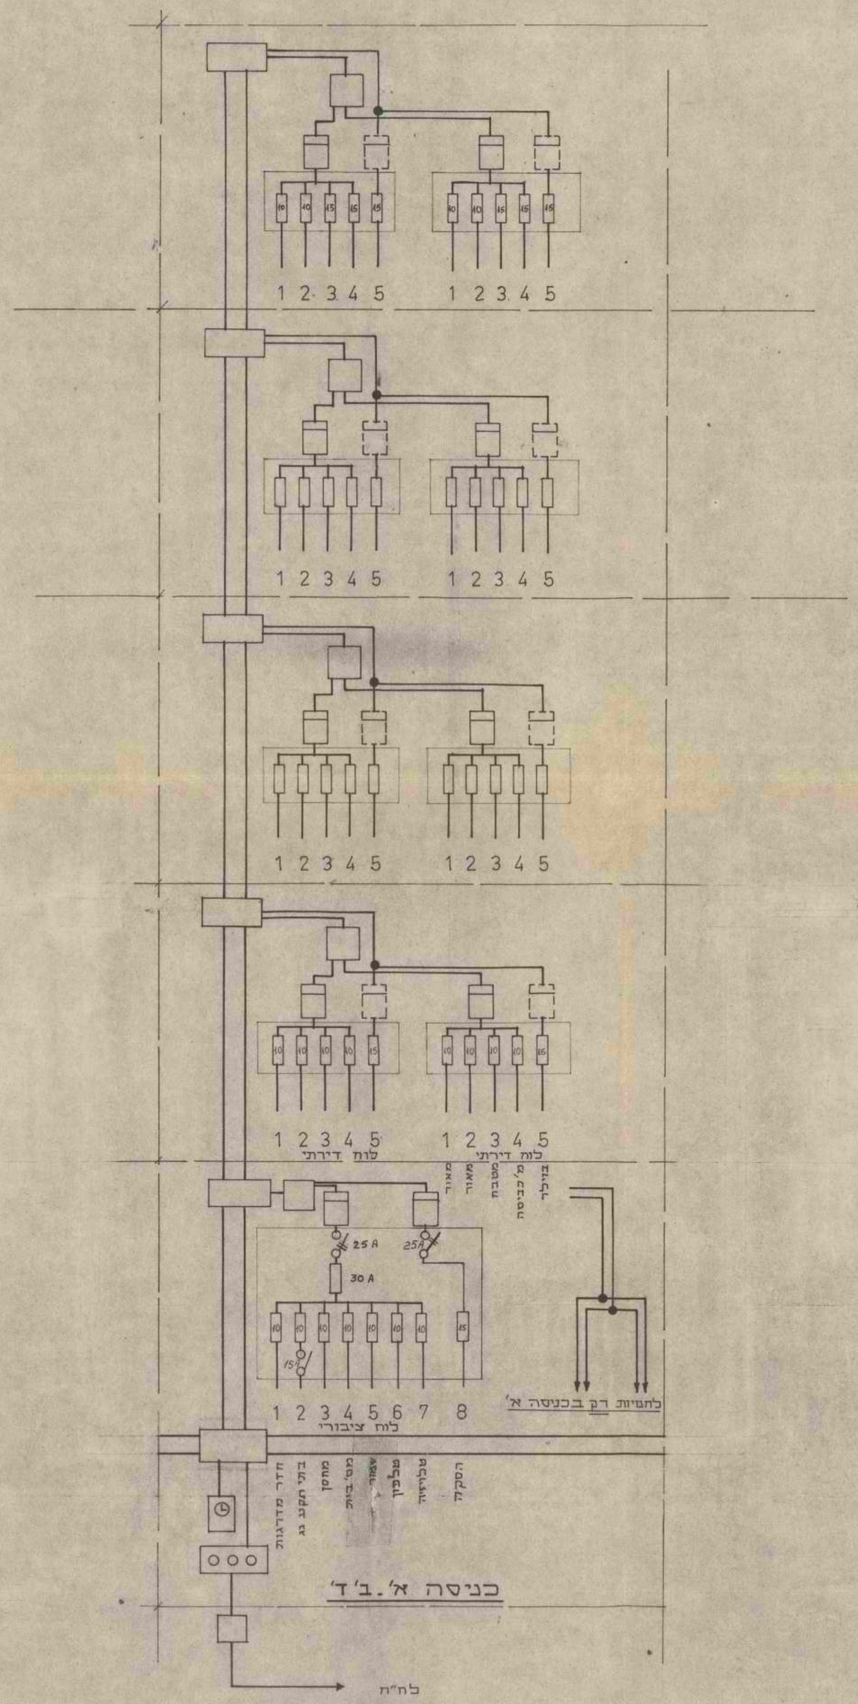

כניסה א'.ב'.ד'

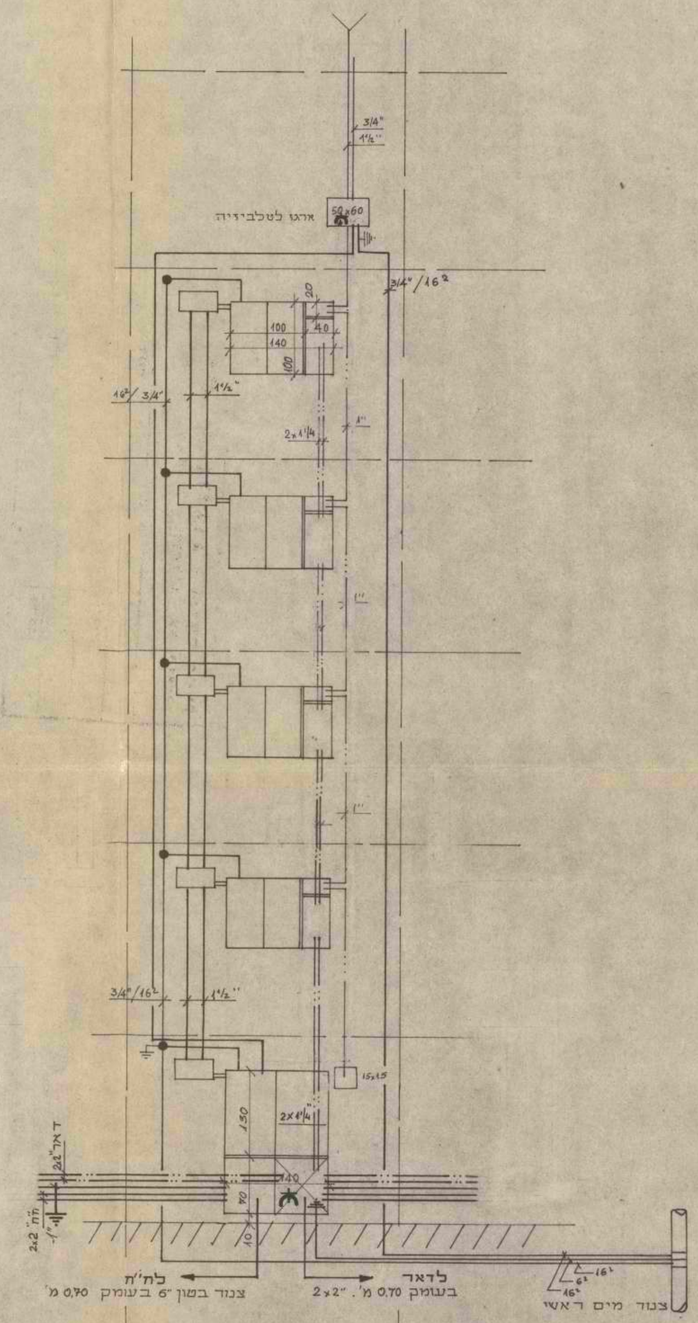

כניסה א'. ב'.ד'

הערה

על הקבלן לתאם את החיבור של לוחות החשמל עם חברת חשמל מחוז י"ם

אינג' ה. בורברג - הנדסת חשמל שדרות המאירי 3 - ירושלים - טל. 525833	
ע.מ.:	הנושא קרית ארבע שלב ב' בנין 28
מ"ש:	הגנית תרשים תיבורי חשמל עקרוגיים כניסה א.ב.ד'
תאריך: 11.72	מס' גליון 1028/5
חתימה:	

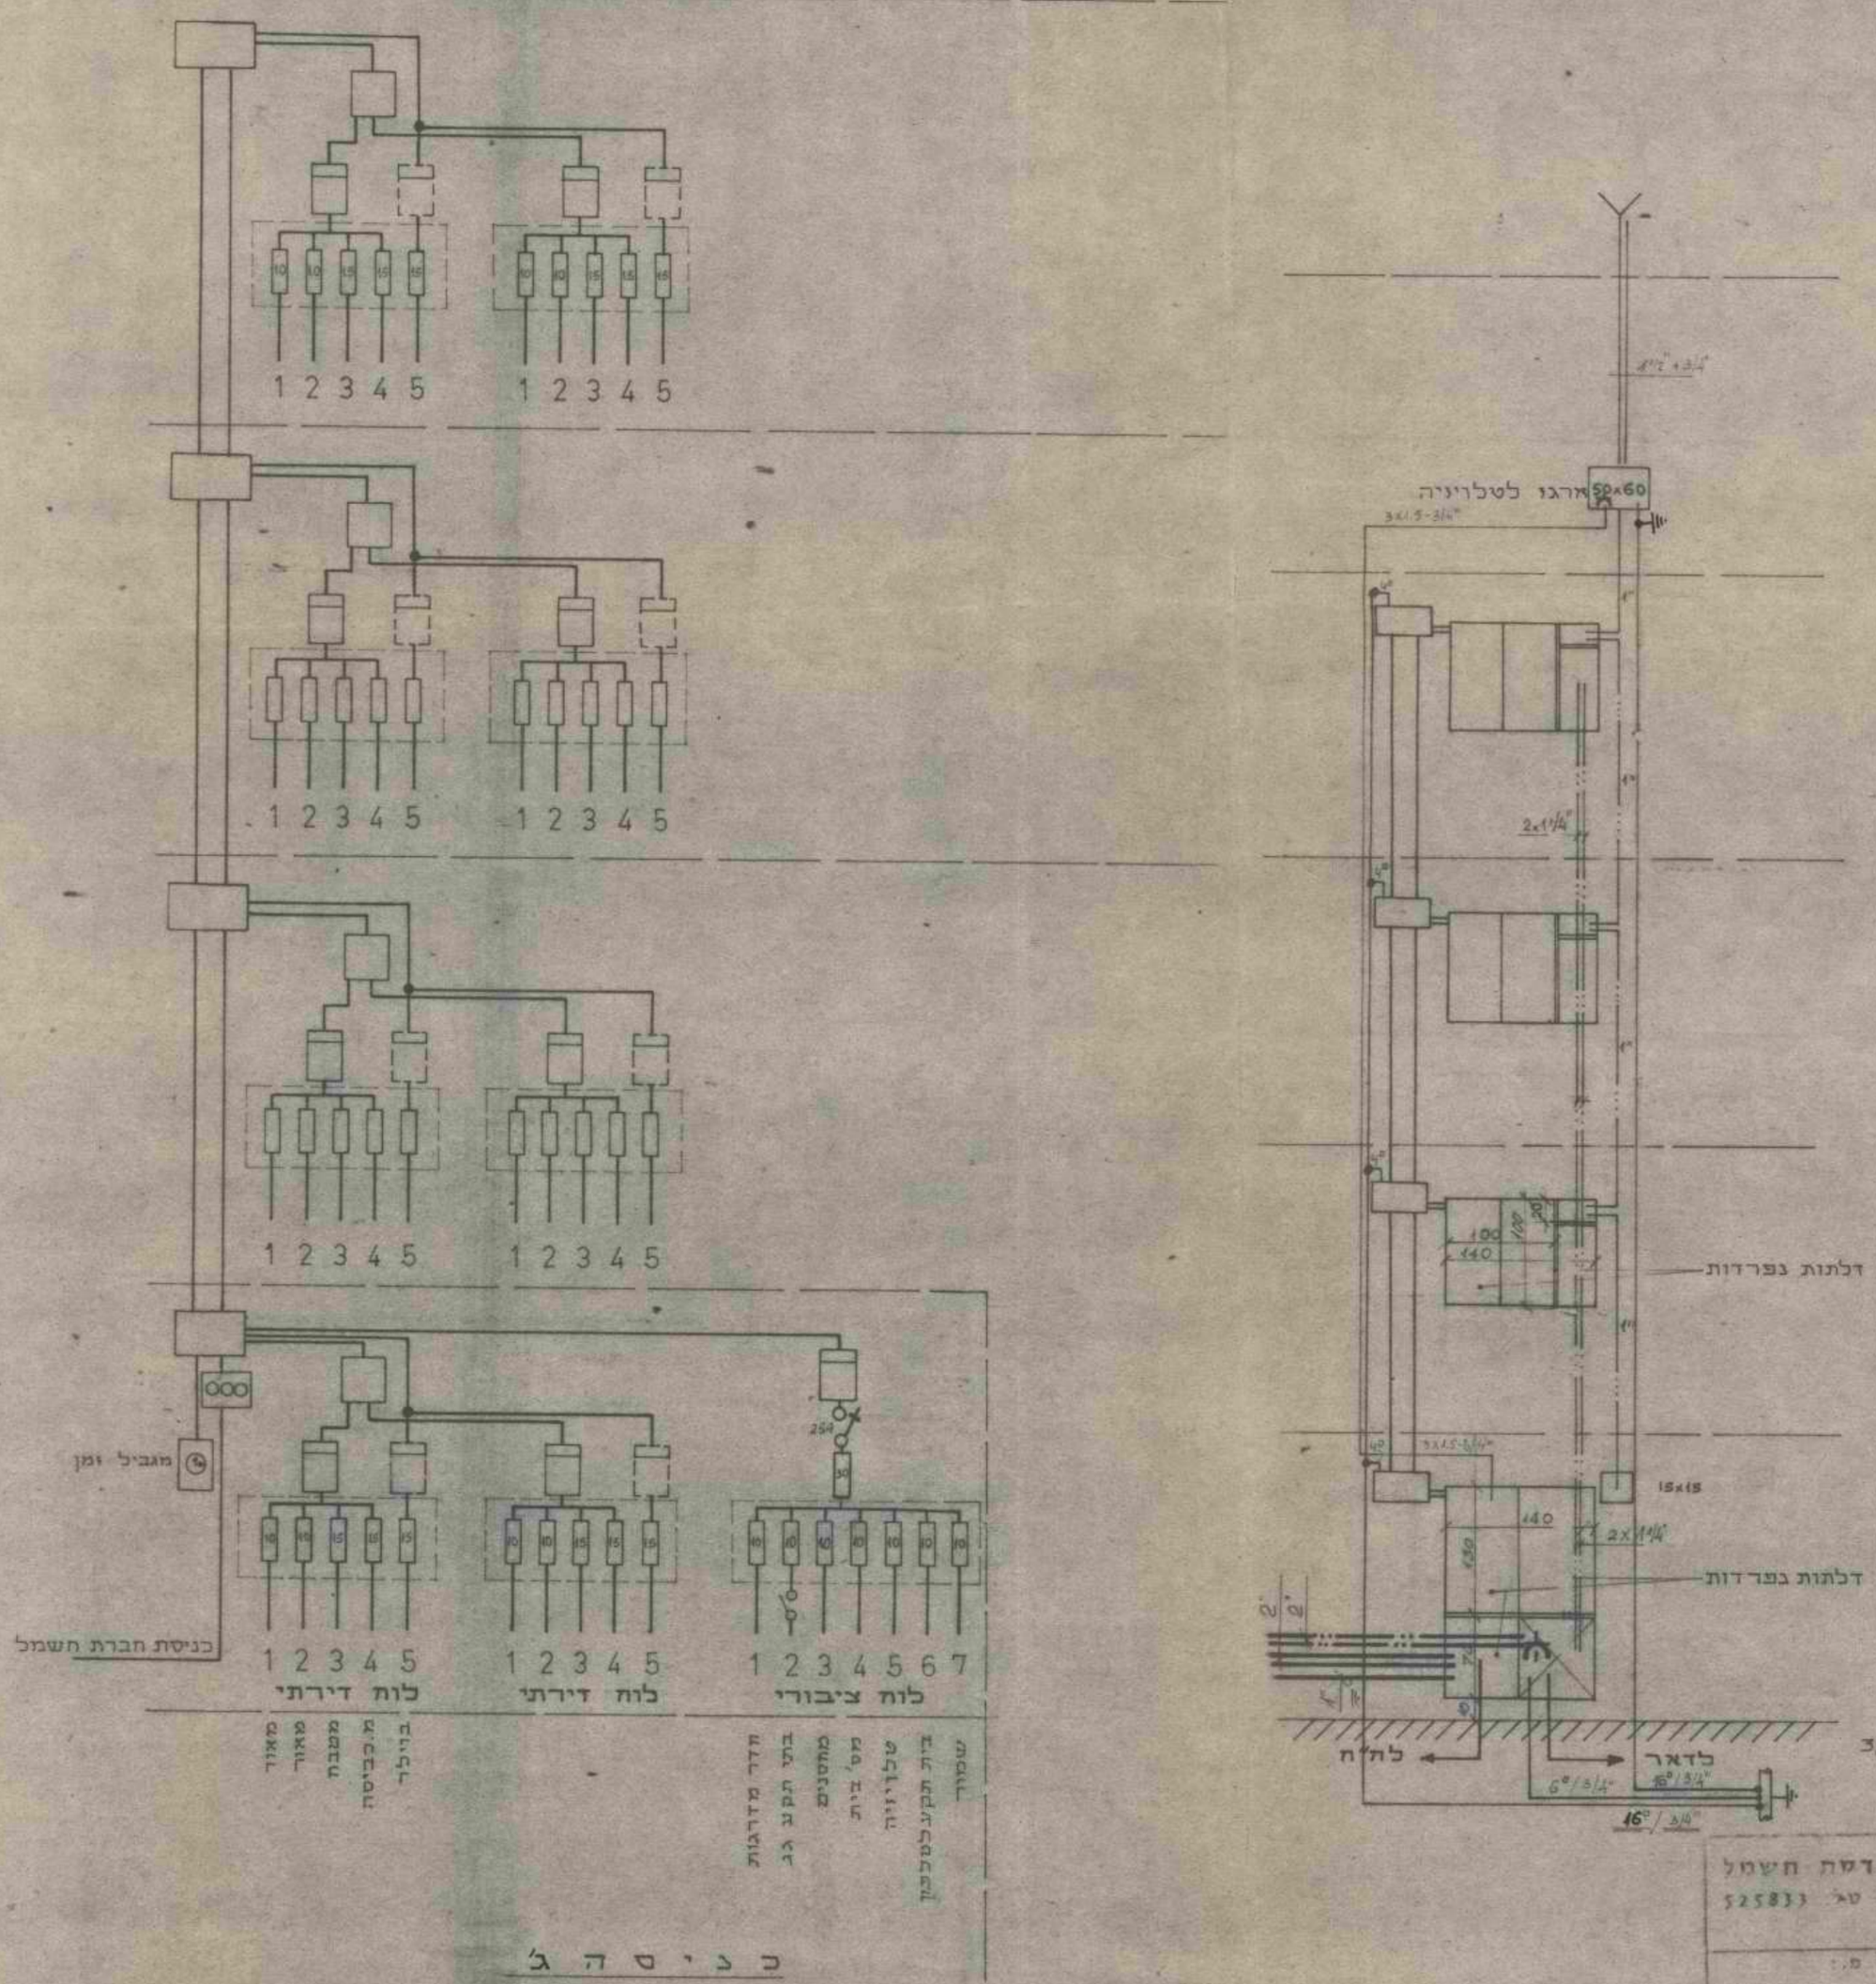
1 2 3 4 5
מגביל זמן
כניסת חברת חשמל
לוח דירתי
לוח דירתי
לוח ציבורי
מאור
מאור
מעבה
מ.כביסה
בויילר
דלת מדרגות
בתי תבע גג
מס' בית
טלוויזיה
בית תקע לטלפון
שמיר
כניסה ג'
ארגז לטלוויזיה
50×60
דלתות נפרדות
15×15
לדאר
לת"ח
שינויים:
ארונות חשמל
3/10/72
מעבדיה 7-6
20/10/72
11/72
אינג' ה. גורברג - הנדסת חשמל
ירושלים - טל' 525833
הנושא
קרית ארבע שלב ב'
בנין 28
תרשים חיבורי חשמל
עקרוניים כניסה ג'
11/72
1028 / 6
הערה
על הקבלן לתאם את החיבור של לוחות
החשמל עם חברת חשמל מחוז ירם

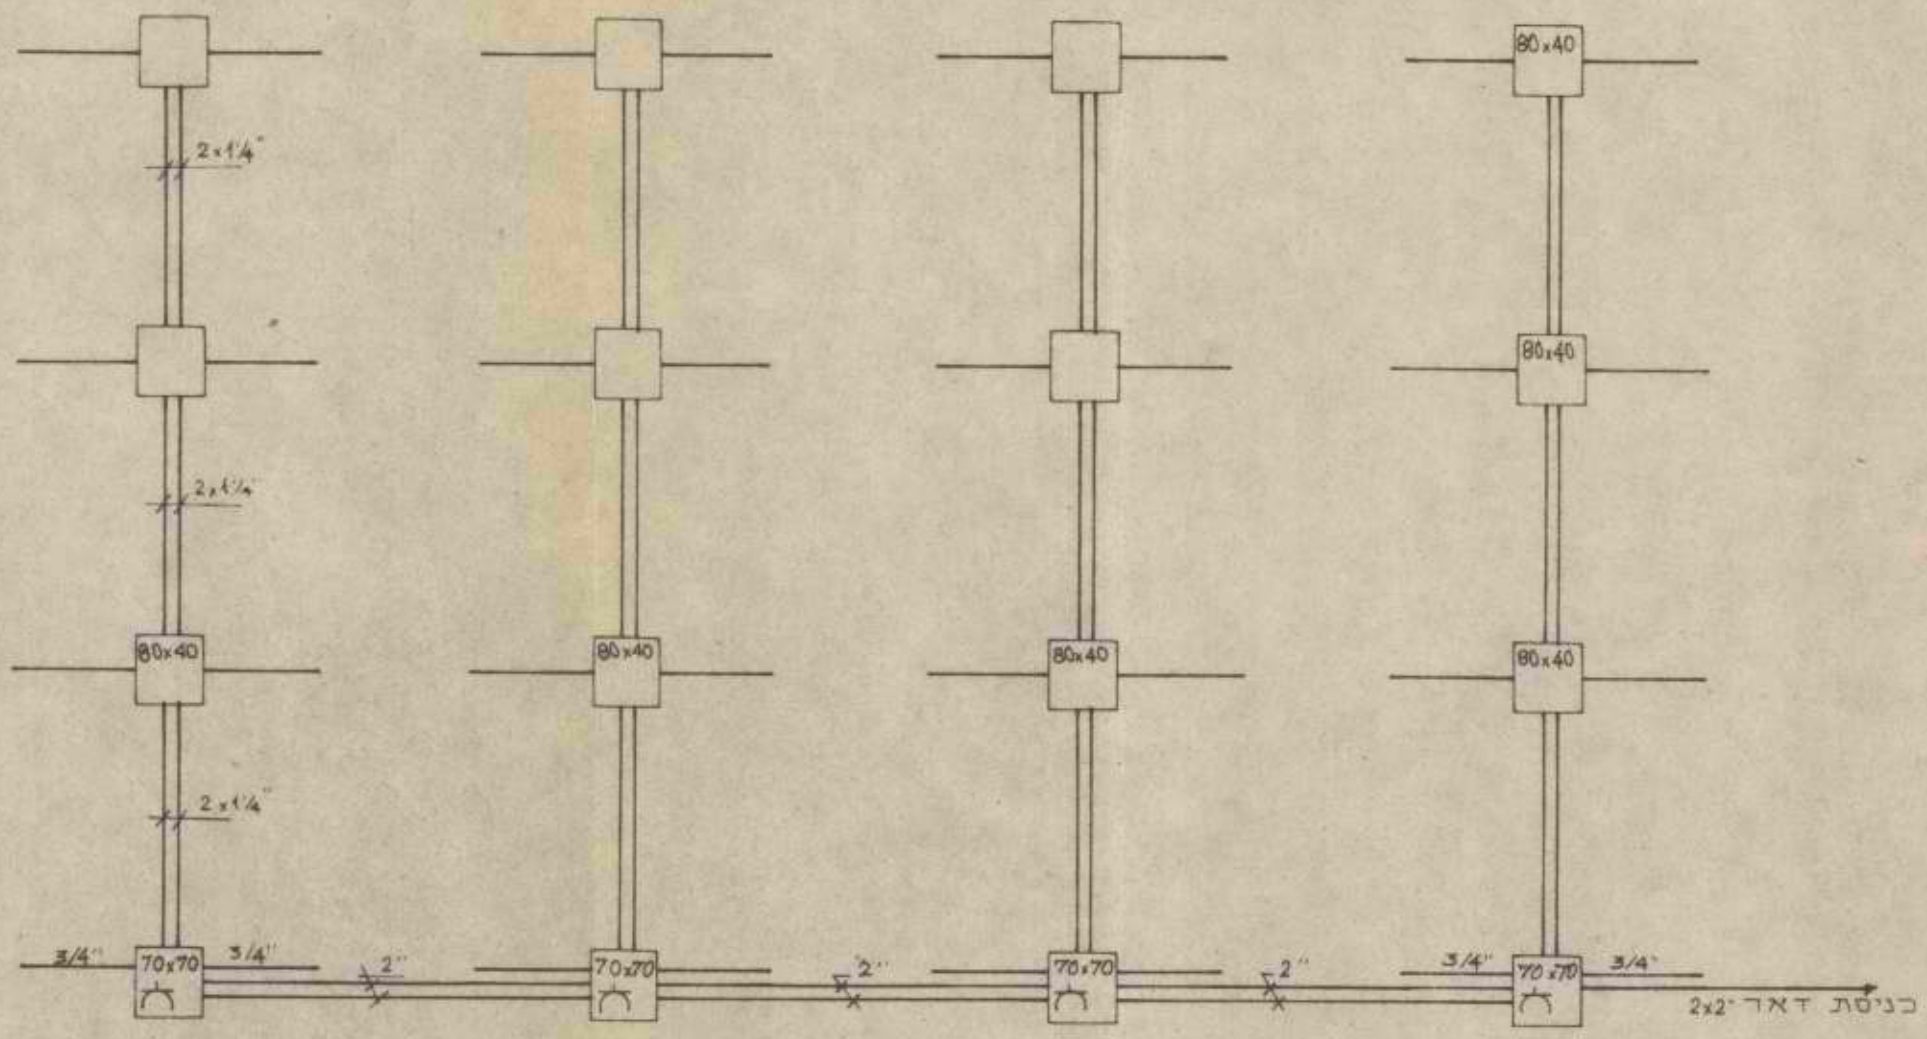

ד'　　ג'　　ב'　　כניסה א'

אינג' ה. בורברג - הנדסת חשמל
שדרות המאירי 3 - ירושלים - טל. 525833

הנושא	קרית ארבע שלב ב' בנין 28
תכנית	תרשים חיבורי טלפון עקרוני אנכי
מס' נדיון	1028 / 7
ק. מ.	
יי טט	
תאריך	11/72
חתימה	

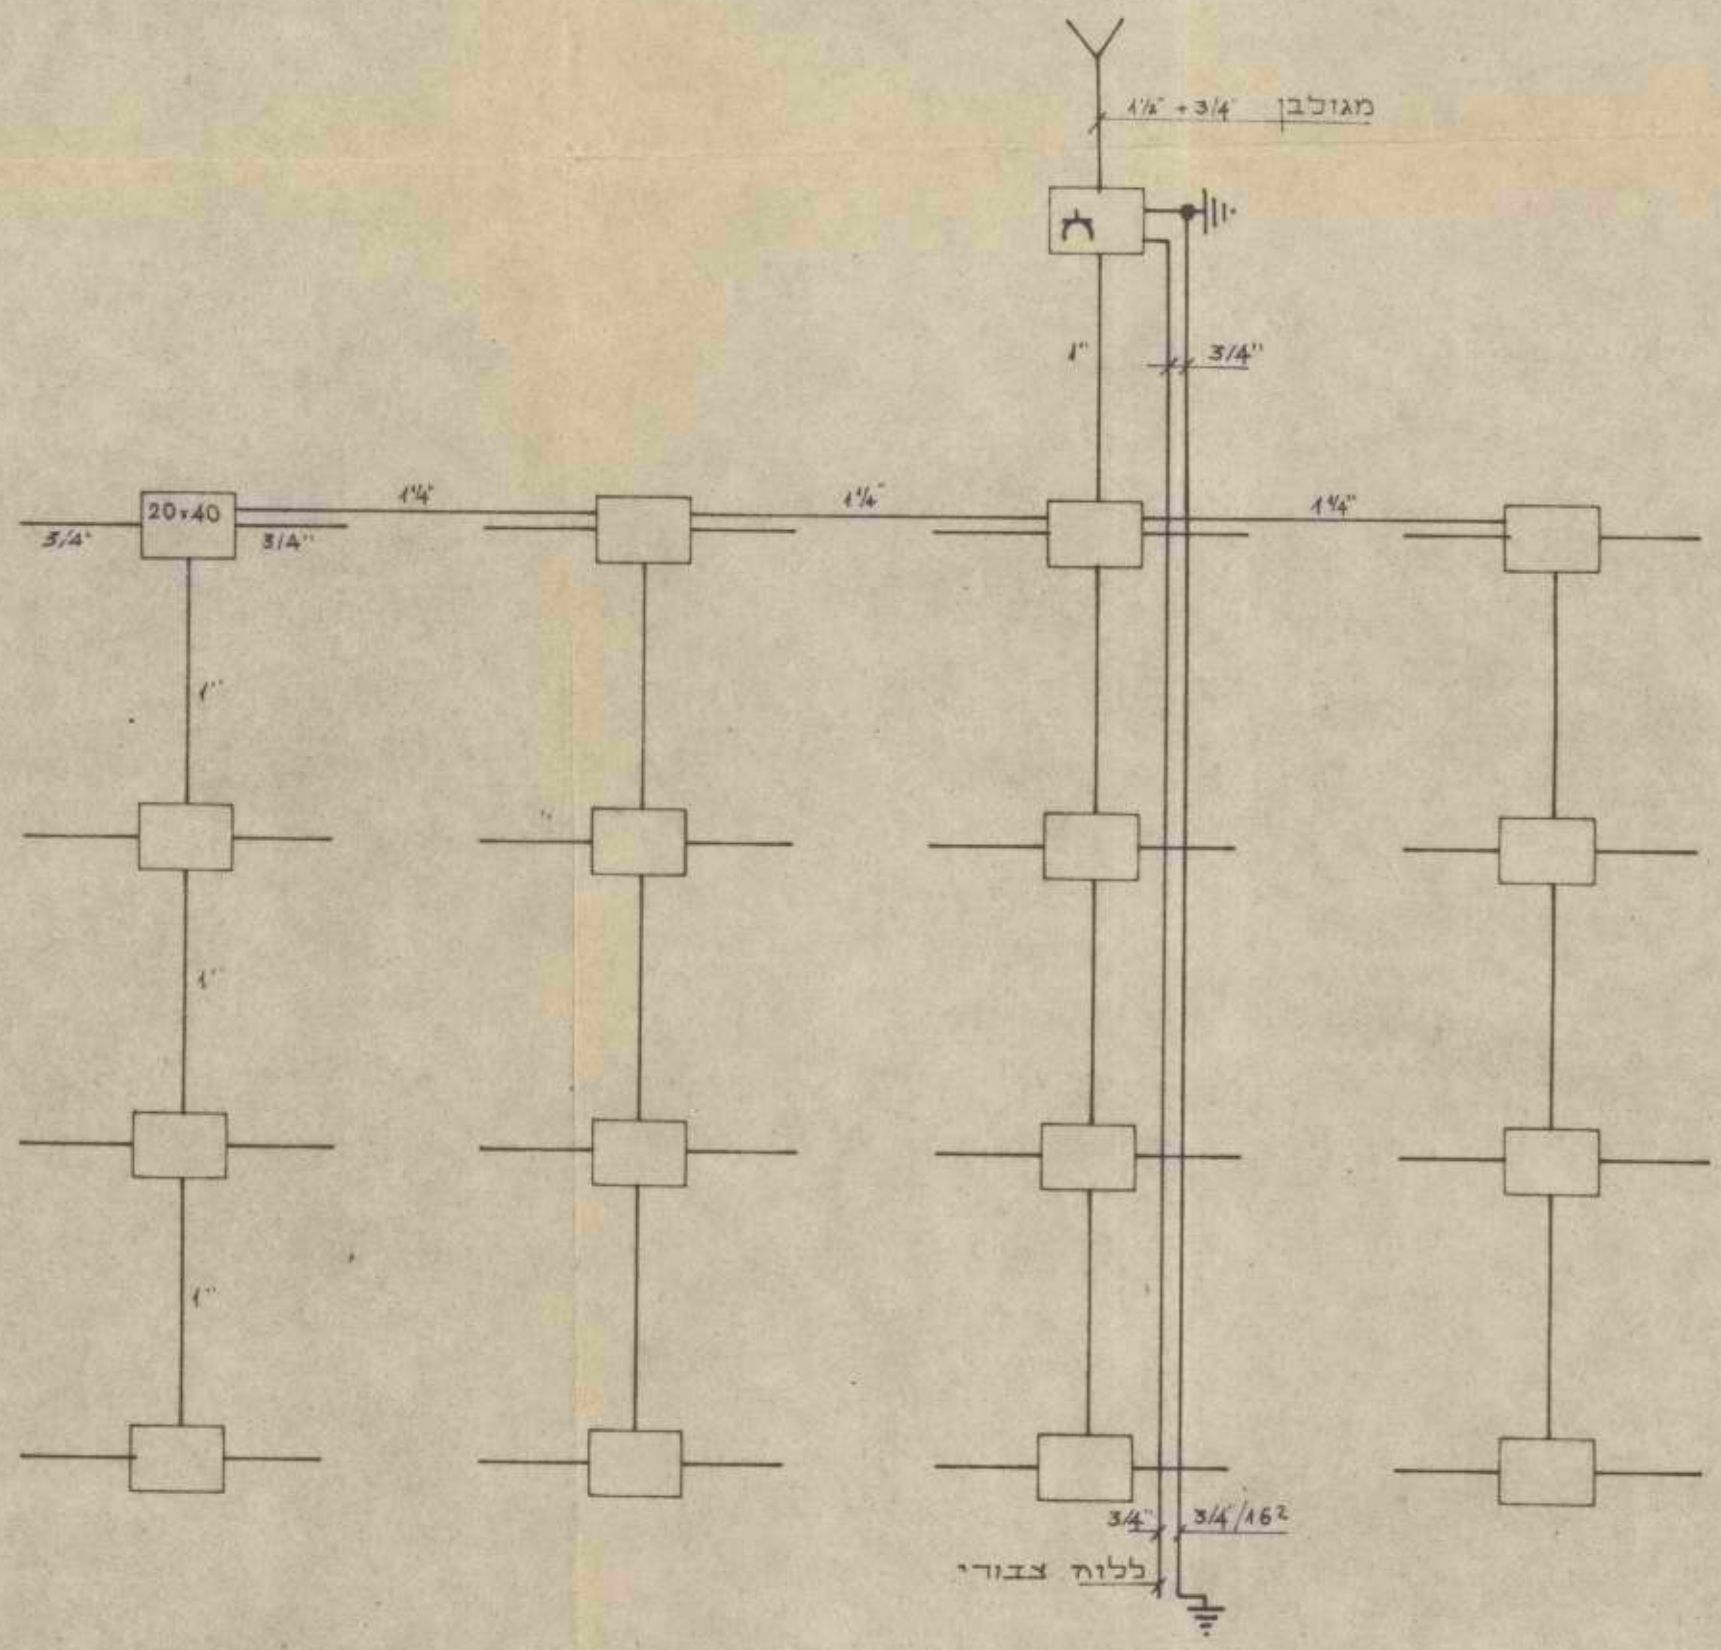

כניסה א' ב' ג' ד'

אינג' ה. בורברג - הנדסת חשמל
שדרות המאירי 3 - ירושלים - טל. 525833

הנושא קרית ארבע שלב ב' בנין 28	ק.מ.:
חכנית תרשים חבורי טלויזיה צקרוני אנכי	שרטט:
חד' גליון 1028 / 8	תאריך: 11/72
	חתימה:

מקרא:

- גוף תאורה צמוד לתקרה
- " " " לקיר
- מפסק ורם דגיל
- " " כפול
- " " מחליף
- בית תקע חד פזי עם הארקה
- תיבור טלויזיה
- " טלפון
- פעמון
- לחצן פעמון
- " תדר מדרגות
- בית תקע חד פזי עם הארקה מוגן מים

גובה ההתקנה של אביזרי החשמל - לפי הוראות משרד השכון

הערות:

1. כל קבלן החשמל לבצע את כל עדכי מתקן החשמל בהתאם להוראות וסטנדרטים של משרד השכון
2. על הקבלן לתאם לפני הביצוע (בעוד מועד) את כל עדכי הביצוע עם ח"ח מחוז ים

השלמות מ/11

	אינג' ה. בוברג - הנדסת חשמל שדרות המאירי 3 - ירושלים - טל. 529811
תכנית	קרית ארבע שלב ב'
	בנין 26
תוכנית	מתקן חשמל
	אינסטלציה קומת טיפוסית
תאריך	8/72
תיק מספר	1026/2

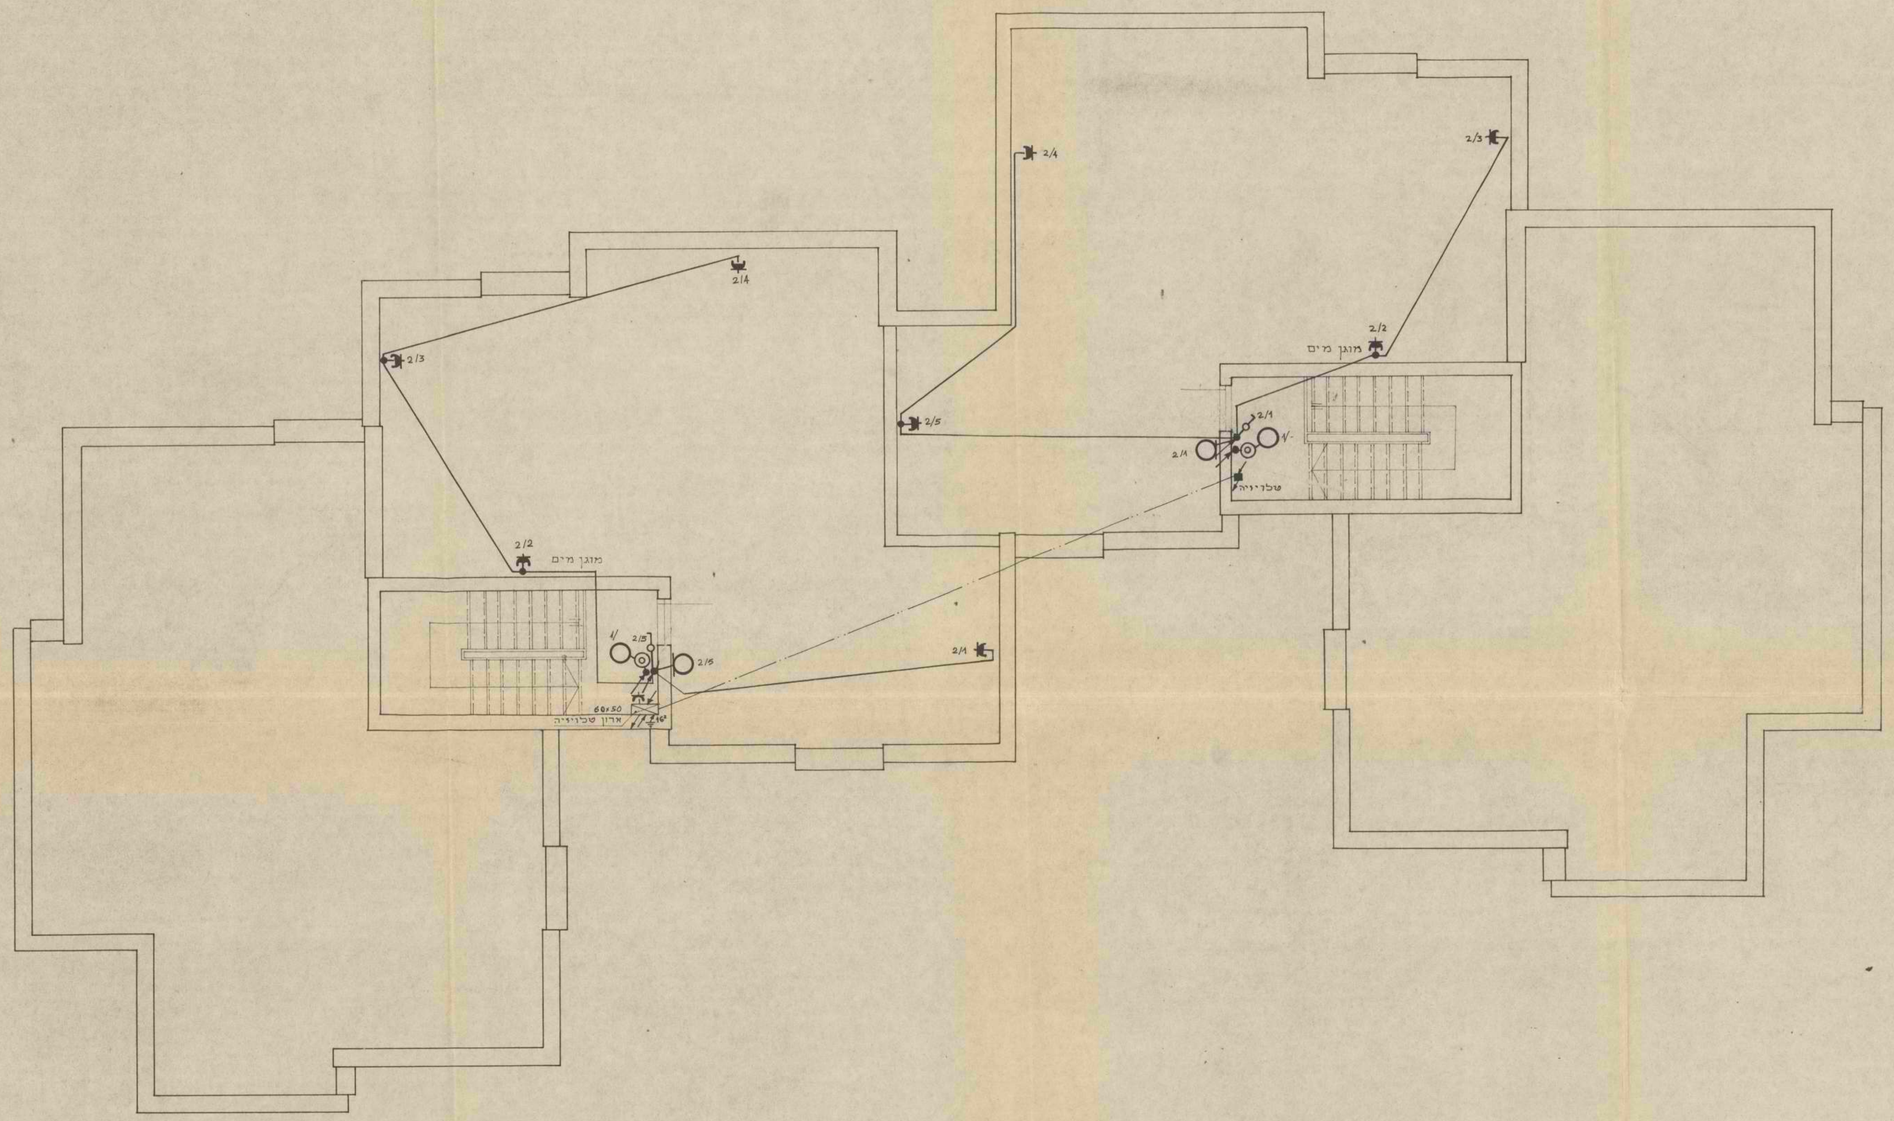

השלמות 11/72

אינג' ה. בורנברג - הנדסה חשמל
שדרות המאירי 3 - ירושלים - טל. 525833

הנושא	קבית ארבע שלב ב'
	בנין 26
הכנת	מתקן תשמל
	אינסטלציה קומת גג
תאריך	8/72
מס' צרוף	1026/3