

מדינת ישראל

משרד הבינוי והשיכון

משרד

שם שוכן אוצר
חא' אסל
כפ'ס פנ'ח'ס
1976.

חיק מס

מחלקה



שם: ישובים שהוחזרו למצרים - המינהל

ג - 5 / 3466

182653

07/01/2014

מס פריט:

109.18/3 - 83

02-107-06-02-10

מזהה פיוז:

מזהה לוגי:

כתובת:

מושב תלמי יוסף

כביש גישה

כתב כמויות

אורך הכביש כ- 3,980 מ'*


מס' סד'	תיאור העבודה	יח'	כמות	מחיר כ-ל"י	
				ליחידה	סה"כ
1.	חפירה בתוואי הכביש	מ"ק	13800		
2.	מילוי מהודק בהידוק מלא בתוואי הכביש במקומות הדורשים מילוי, ע"פ התכניות המפרטים והוראות המפקח באתר. המחיר יכלול: ווישוף השטח המיועד למילוי וחישוף מקום החפירה (לחומר למילוי), במידת הצורך חפירות החומר בבורות/שטחי השאלה במקומות שייקבעו ע"פ הוראות המפקח באתר; מיון החומר; הובלת החומר המתאים למילוי מבורות השאלה או מחומר החפירה בתוואי הכביש למקומות המיועדים; סילוק החומר הגרוע למקומות פיזור/איחסון, כפי שייקבע ע"י המפקח באתר. פיזור המילוי ע"י התכניות בשכבות שעוביין אינו עולה על 20 ס"מ לאחר ההידוק והמקבילות לקו האדום של המסעה הידוק כל שכבה משכבות המילוי באמצעות מכבש ויברציוני "גיברה" או גדול יותר. <u>חשוב - יש להקפיד כי ביצוע המילוי והידוק יהיו ברטיבות הטבעי של הקרקע.</u> <u>המילוי יבוצע עד לרום פני הכביש מינוס 35 ס"מ.</u> שיפוע דופן ה"סוללה" 1:4. במקומות בהם מילוי בכביש בצד אחד בלבד, יהיה רוחב הסוללה 1.0 מ' מעבר ל"רגל" מסעת הכביש, כל האמור לעיל, ע"פ התכניות המפרטים, הסטנדרטים והוראות המפקח באתר. צורת דרך				
3.	מצע בעובי 15 ס"מ כבוס בהידוק מלא מחומר מטיב וממקורות המאושרים ע"י המזמין, ע"פ התכניות המפרטים וכו' וע"פ הוראות המפקח באתר.	מ"ק	11000		
4.		מ"ר	53,980		
		מ"ק	7,200		

סה"כ להעברה

(*) כולל כ-150 מ' כביש לכיוון אוגדה.

מ ה ע ב ר ה

			תשתית בעובי 15 ס"מ + תוספת לשוליים בעובי 5 ס"מ כבוש בהידוק מלא מחומר מטיב וממקורות המאשרים ע"י המזמין ע"פ התכניות, המפרטים וכו' וע"פ הוראות המפקח באתר.	.5
7,095	מ"ק		ריסוס ביטומן 1 ק"ג למ"ר	.6
26,460	מ"ר		בטון אספלט כבוש בעובי 5 ס"מ	.7
26,460	"		וופירת תעלות כביש בעומק 50 ס"מ	.8
2,220	מ"א		" " " " " 20 "	.9
856	"		פס צהוב סטנדרטי בקצה אספלט (10 ס"מ רוחב) ע"פ תקני מע"צ.	.10
7,954	"		תמרורים סטנדר' מותקנים וממוקמים ע"פ תקני מע"צ.	.11
18	יח'		אי תנועה צבוע ד'-14 (5 יח')	.12
96	מ"ר		סימון תחנת אוטובוס ד-17.	.13
2	יח'			
סה"כ:				

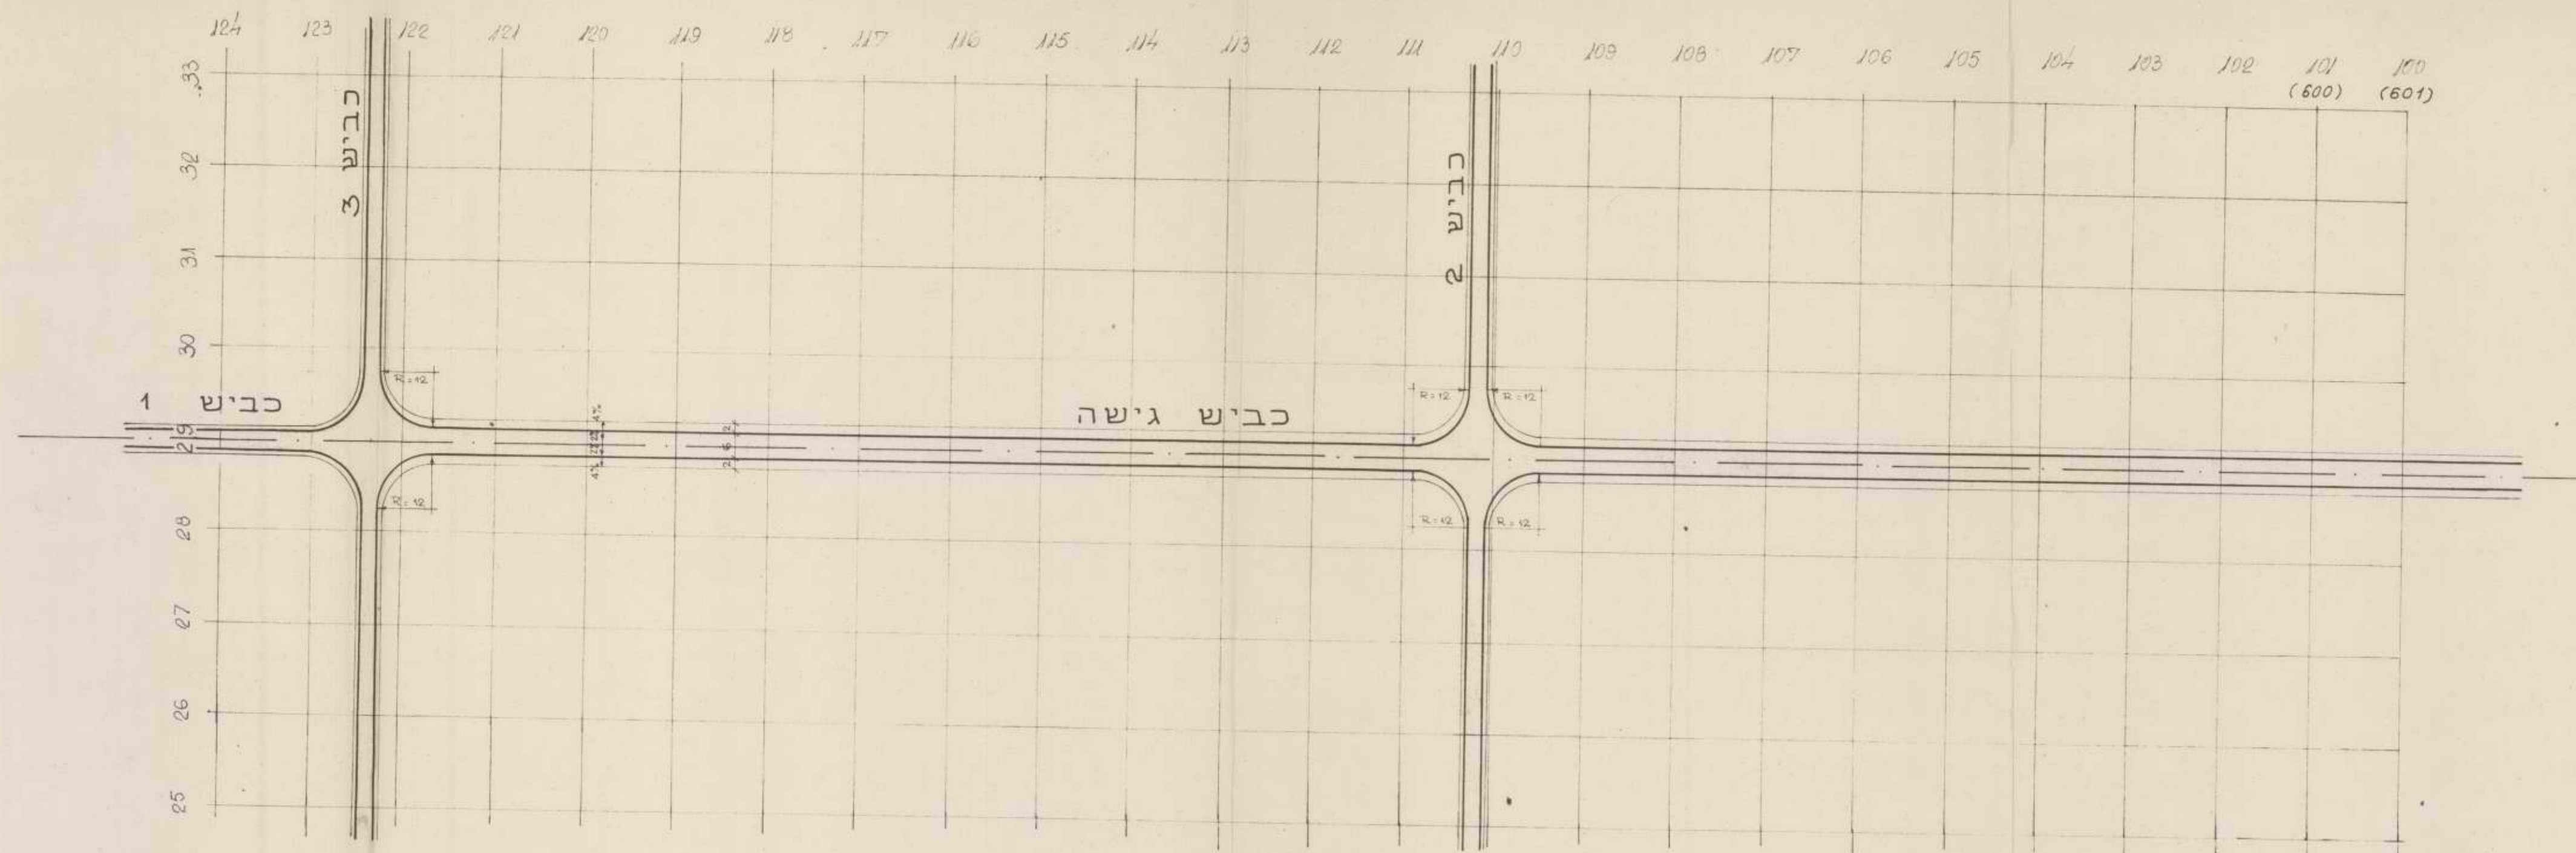

משרד השיכון מינהל לבניה כפרית וישובים חדשים			
תהל מהנדסים יועצים בע"מ			
שם הפרויקט: (2711) מושב תלמי יוסף כביש גישה תכנית מכירת		נושא הפרויקט: קטע הכביש בתחום הישוב תכנון חתכים 123-600	
הכין: שרמט: בקר: אשר: תאריך: 2.1977	ק.מ.: 1:1000 מידות הגליון: אורך: 0.35 רוחב: 0.67 שטח: 0.23	מס': 138279	

