

מדינת ישראל

משרד הממשלה

משרד

הת'שבה, ב'ק'ה, חקלאות
ט'ג'ם
י'ל'ב'ם

מ'ר'ב'ה 43/11

י'ק'3'ם - ח'ת'ב'ב'ל'ה, ח'ל'ב'ה

1.90 - 5.85

מ'ם ח'ק' מ'ק'ר'י

מ'ח'ל'ק'ה



שם תיק: יועץ ראש-הממשלה לענייני התישבות מ. דקל-
התישבות, בניה, חקלאות, מחוץ לקו הירוק - נ
מ'ז'ה פ'י'ז'י:

ג-7467/17

מ'ז'ה פ'ר'י'ט 000wyz
כ'ת'ו'ב'ת 2-107-11-6-1

ת'א'ר'י'ך ה'ד'פ'ס'ה 11/12/2017

מ'ר'ב'ה 43/11

ה ב ט ח ו ו

מ ש ר ד

היחידה להתיישבות ותשתית לאומית

טל: 03-206135 03-206098
תאריך: 28 בינואר 1990
מספר: הת 380 112 (4) 315

✓
מר ד' יונגמן
משרד ר' הממשלה
א.נ.

הנדון: נוקדים - השלמת מחקניס הנדסיים
שלד: 1-דש-529 מיום 30 נוב' '89

1. סא"ל קדמן בדק את בקשתך להלן חשובתנו למכתבך:

א. מאושר פתרון ביוב במסגרת שטח האש הסמוך.

ב. השטח ישאר ש.א. וכל כניסה ויציאה, לרבות בעת הקמת המתקן, תהיה חייבת אישור ע"פ הנוהל הקיים: כתבי נטילת אחריות, פוליטת ביטוח, תאום וכו'.

ג. יעור יבחן בנפרד.

כ ב ר כ ה,

שירלי הולנדר

מזכירת ראש היחידה
להתיישבות ותשתית לאומית

ב' בכסלו תש"ן
30 בנובמבר 1989
1-דש-528

לכבוד
מר שלמה מושקוביץ
מנהל לשכת התכנון
מנא"ז/איו"ש

הנדון: נוקדים - תכנית מתאר

אודה לך באם תעדכן אותנו בענין סטטוס תכנית המיתאר לישוב נוקדים.

האם אושרה, מועד, ובמידה ולא - מתי עולה הנושא לדיון.

בברכה,

ד"ר יונגמן


דורי יונגמן
ע' ליועץ ראש הממשלה להתישבות

ב' בכסלו תש"ן
30 בנובמבר 1989
1-דש-527

לכבוד
מר יוסי מרגלית
ר' המנהל לבניה כפרית
משרד הבינוי והשיכון
ירושלים

הנדון: נוקדים - דרך גישה ומתקן קולחים

1. משרד הבינוי והשיכון החל בטיפולו בהכשרת דרך גישה ומתקן קולחים לשוב הקהילתי נוקדים.
2. אודה לך מאוד באם תעדכנו אותנו מה מצב הטיפול בתשתיות אלה.

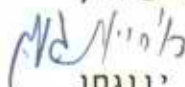בברכה,

דורי יונגמן
ע' ליועץ ראש הממשלה להתיישבות

ב' בכסלו תש"ן
30 בנובמבר 1989
1-דש-529

מר שמעון שבס, עוזר שר הבטחון
תא"ל יום טוב תמיר, ס' ר' אג"ת

הנדון: נוקדים - השלמת משבצת הישוב מתחום שטח האש

1. תכנית המיתאר לנוקדים מתעכבת עקב אי הסדרת המתקנים ההנדסיים העולים על שטח אימונים.
2. נבקשכם לבדוק מחדש הסוגיה ולאפשר גריעת 40 דונמים מתחום שטח האימונים למקום המתקנים ההנדסיים ובכך להביא להשלמת מיתאר הישוב.

ב ב ר כ ה ,

דורי יונגמן
ע' ליועץ ראש הממשלה להתישבות

ק"ה

טו' בחשוון תש"ן
14 בנובמבר 1989

לכבוד
רס"ן עודד הרמן
א.ג.ת. - עתו"פ
צ.ה.ל.

הנדון: נוקדים - מתקן ביוב

בהתאם לדרישתכם להעתיק את מתקן הביוב של ישוב הקבע בנוקדים מתוך שטח האש, כפי שסומן על ידכם, נוצר מצב שבו גבול שטח האש נמצא במרחק של כ- 100 מ' בלבד מאזורי המגורים בישוב.

אם תתבעו ששטח פינוי קולחין לא יהיה בתוך שטח אש נאלץ לסנוק את כל הביוב בעלות גבוהה ביותר לצידו השני של הישוב.

אנו מבקשים לבחון מחדש ולאשר לנו ששטח פיזור הקולחין יהיה בתחום שטח האש כאשר מתקן הביוב עצמו הינו מחוץ לשטח האש.

ע"פ דרישות קמ"ט בריאות, השטח הנדרש לפיזור קולחין בנוקדים הוא כ- 40 דונם נטועים.


יש לציין ששטח המדובר הוא קצה קצהו של שטח האש ונמצא בצמוד למצוק של נחל חריתון.

בכבוד רב

שלמה זל.

שילה גל
ראש המועצה

העתק
אורי סילברסטון - ההסתדרות הציונית

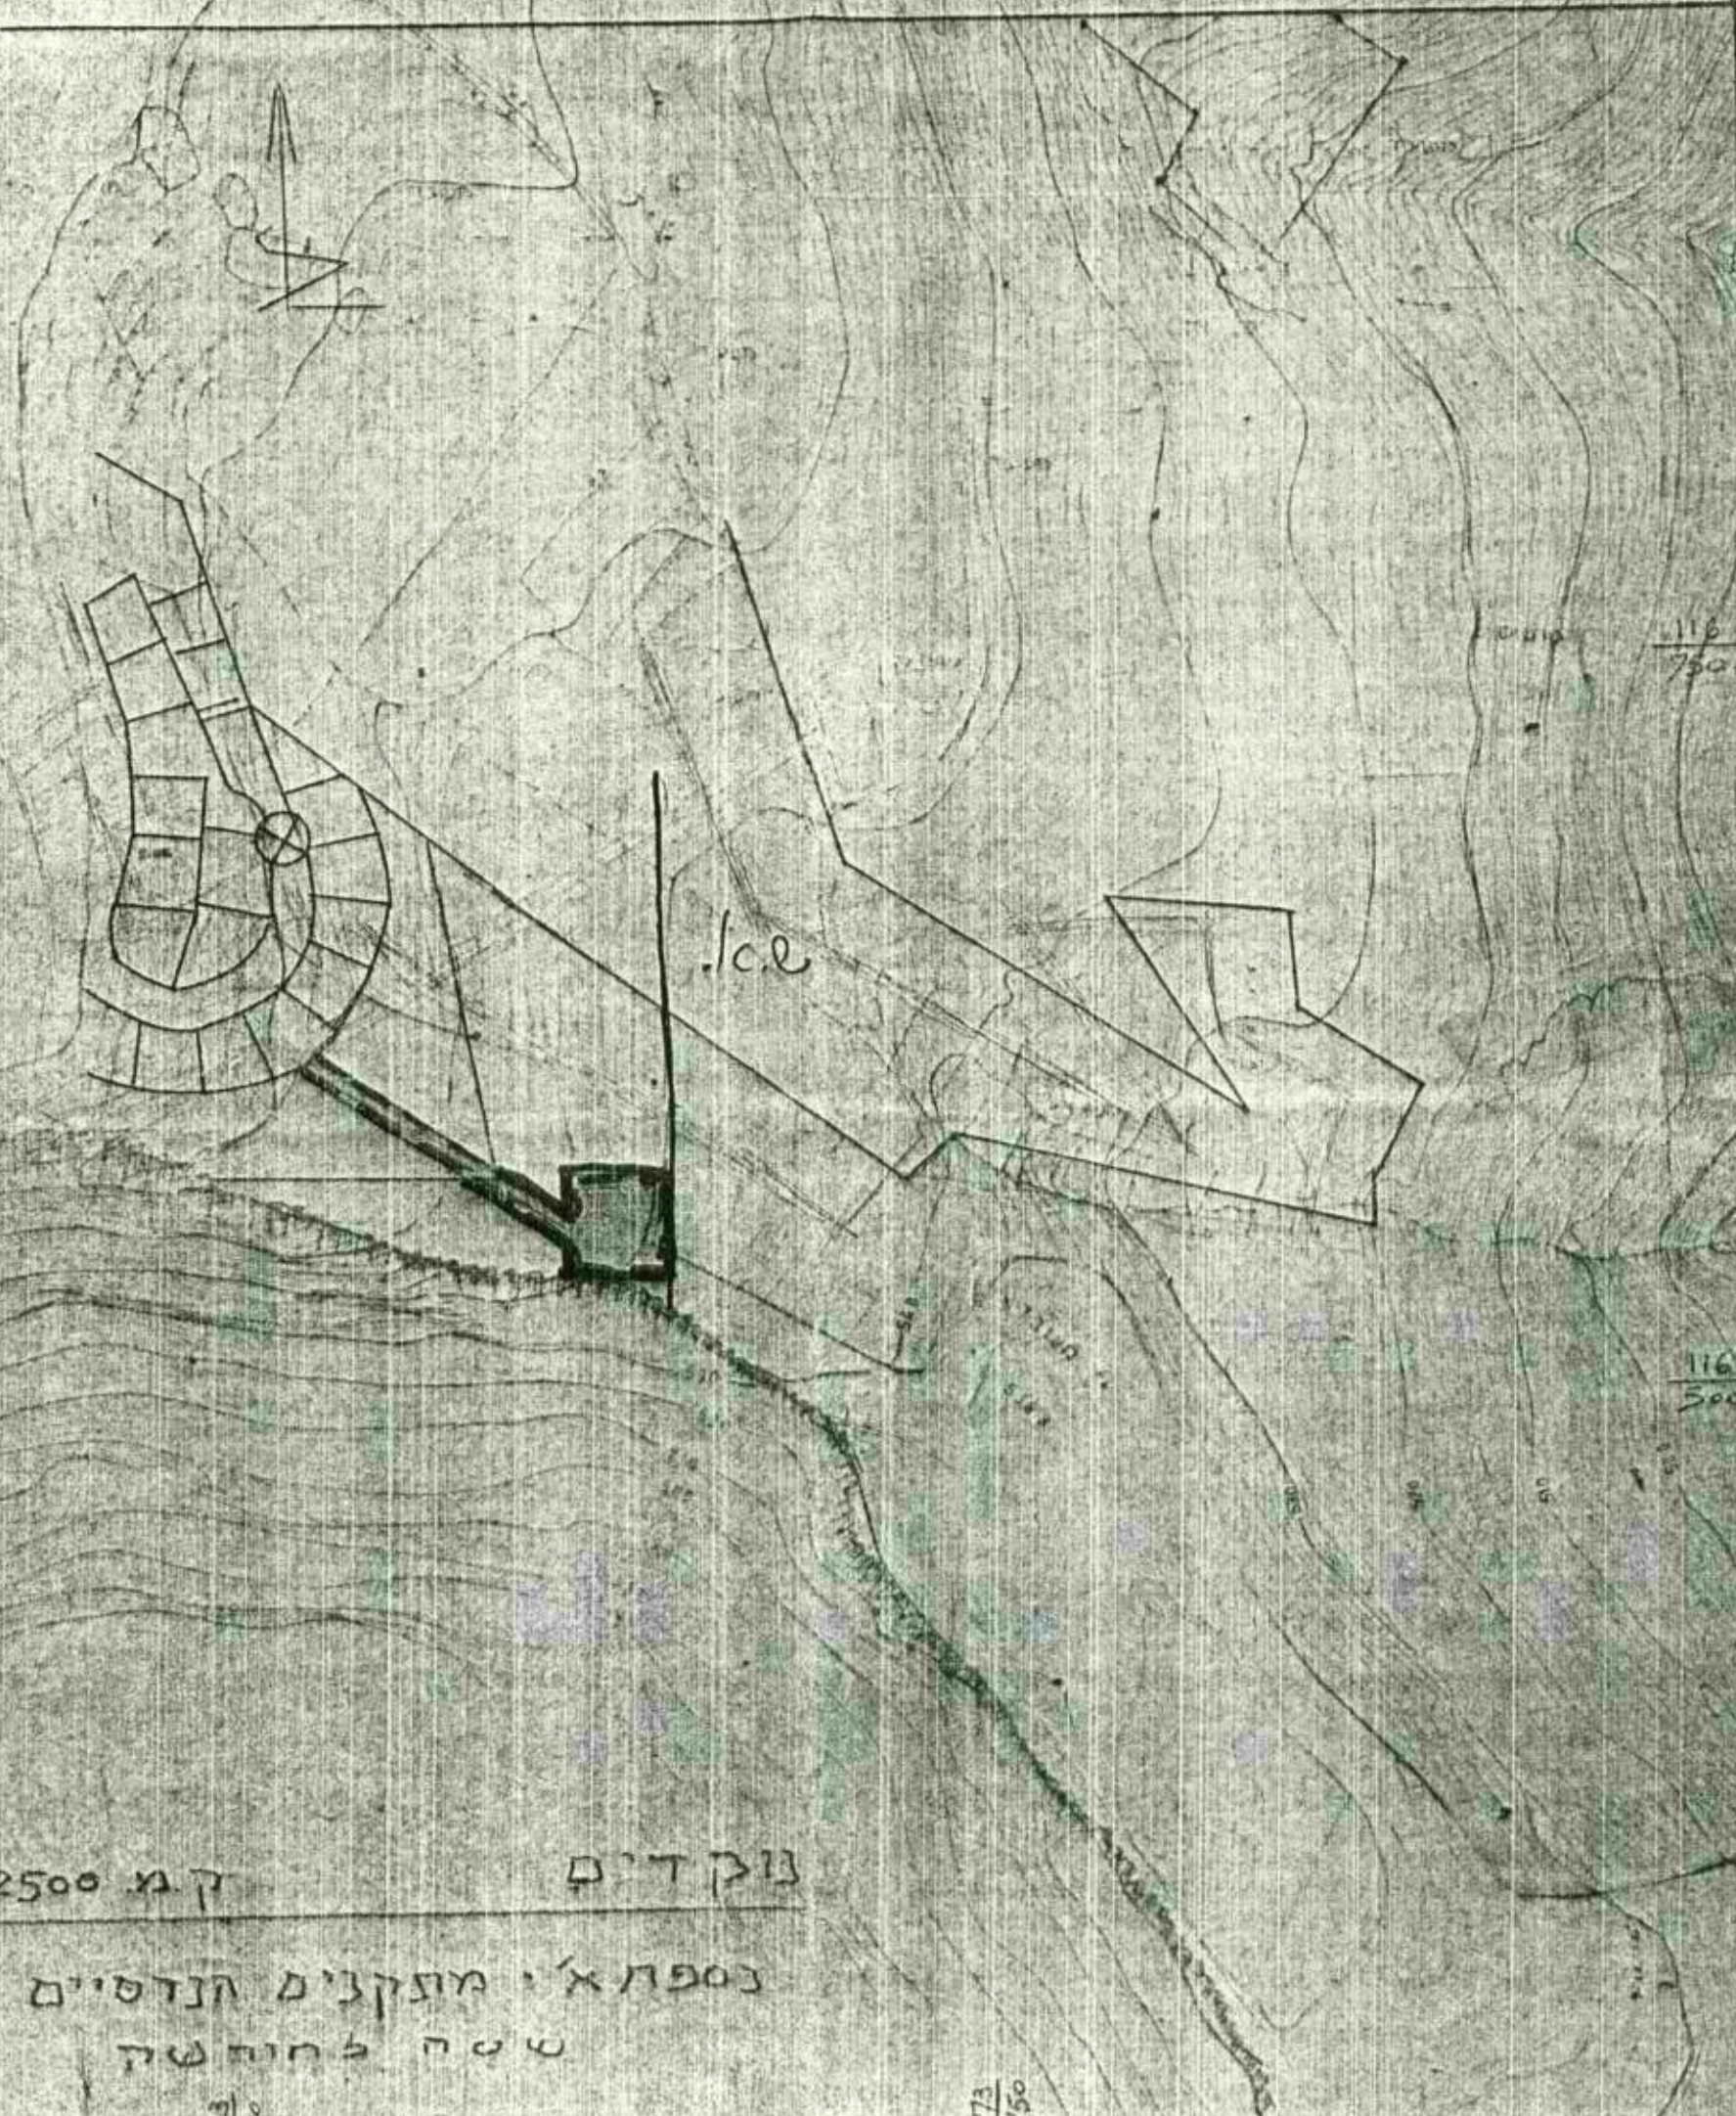

ק.מ. 1:2500

נוקדים

נספח א' מתקנים הנדסיים

שטה לחורשה

173/500

173/500

נאמח א"צ

אזרי 6. 9/11/89

- 1 -

שמור

אג"ת/ענף תשתית ופריסה
טכ" 2439
נוקדים (מד-50) 191
חשון תש"ן
נוב' 1989 6

משהבי"ט/יח' להתישבות/סא"ל צביקה קדמן

הנדון: נוקדים - הוצאת מתקן ביוב משטח אש

1. רצ"ב תכניות, שהועברו ע"י מר יובל פונק, עם סימון גבול שטח האש בלילה הוצאת שטח הישוב משטח האש.
2. אבקשר להעביר תכניות מתוקנות המוציאות את מתקן הביוב משטח האש.


רס"ן
מרכז
הענף


הרמז
דאש

עודד
רמ"ד
בשם

נספח ב: דרך גישה
ואזור מאגורים מיוחדים.

171

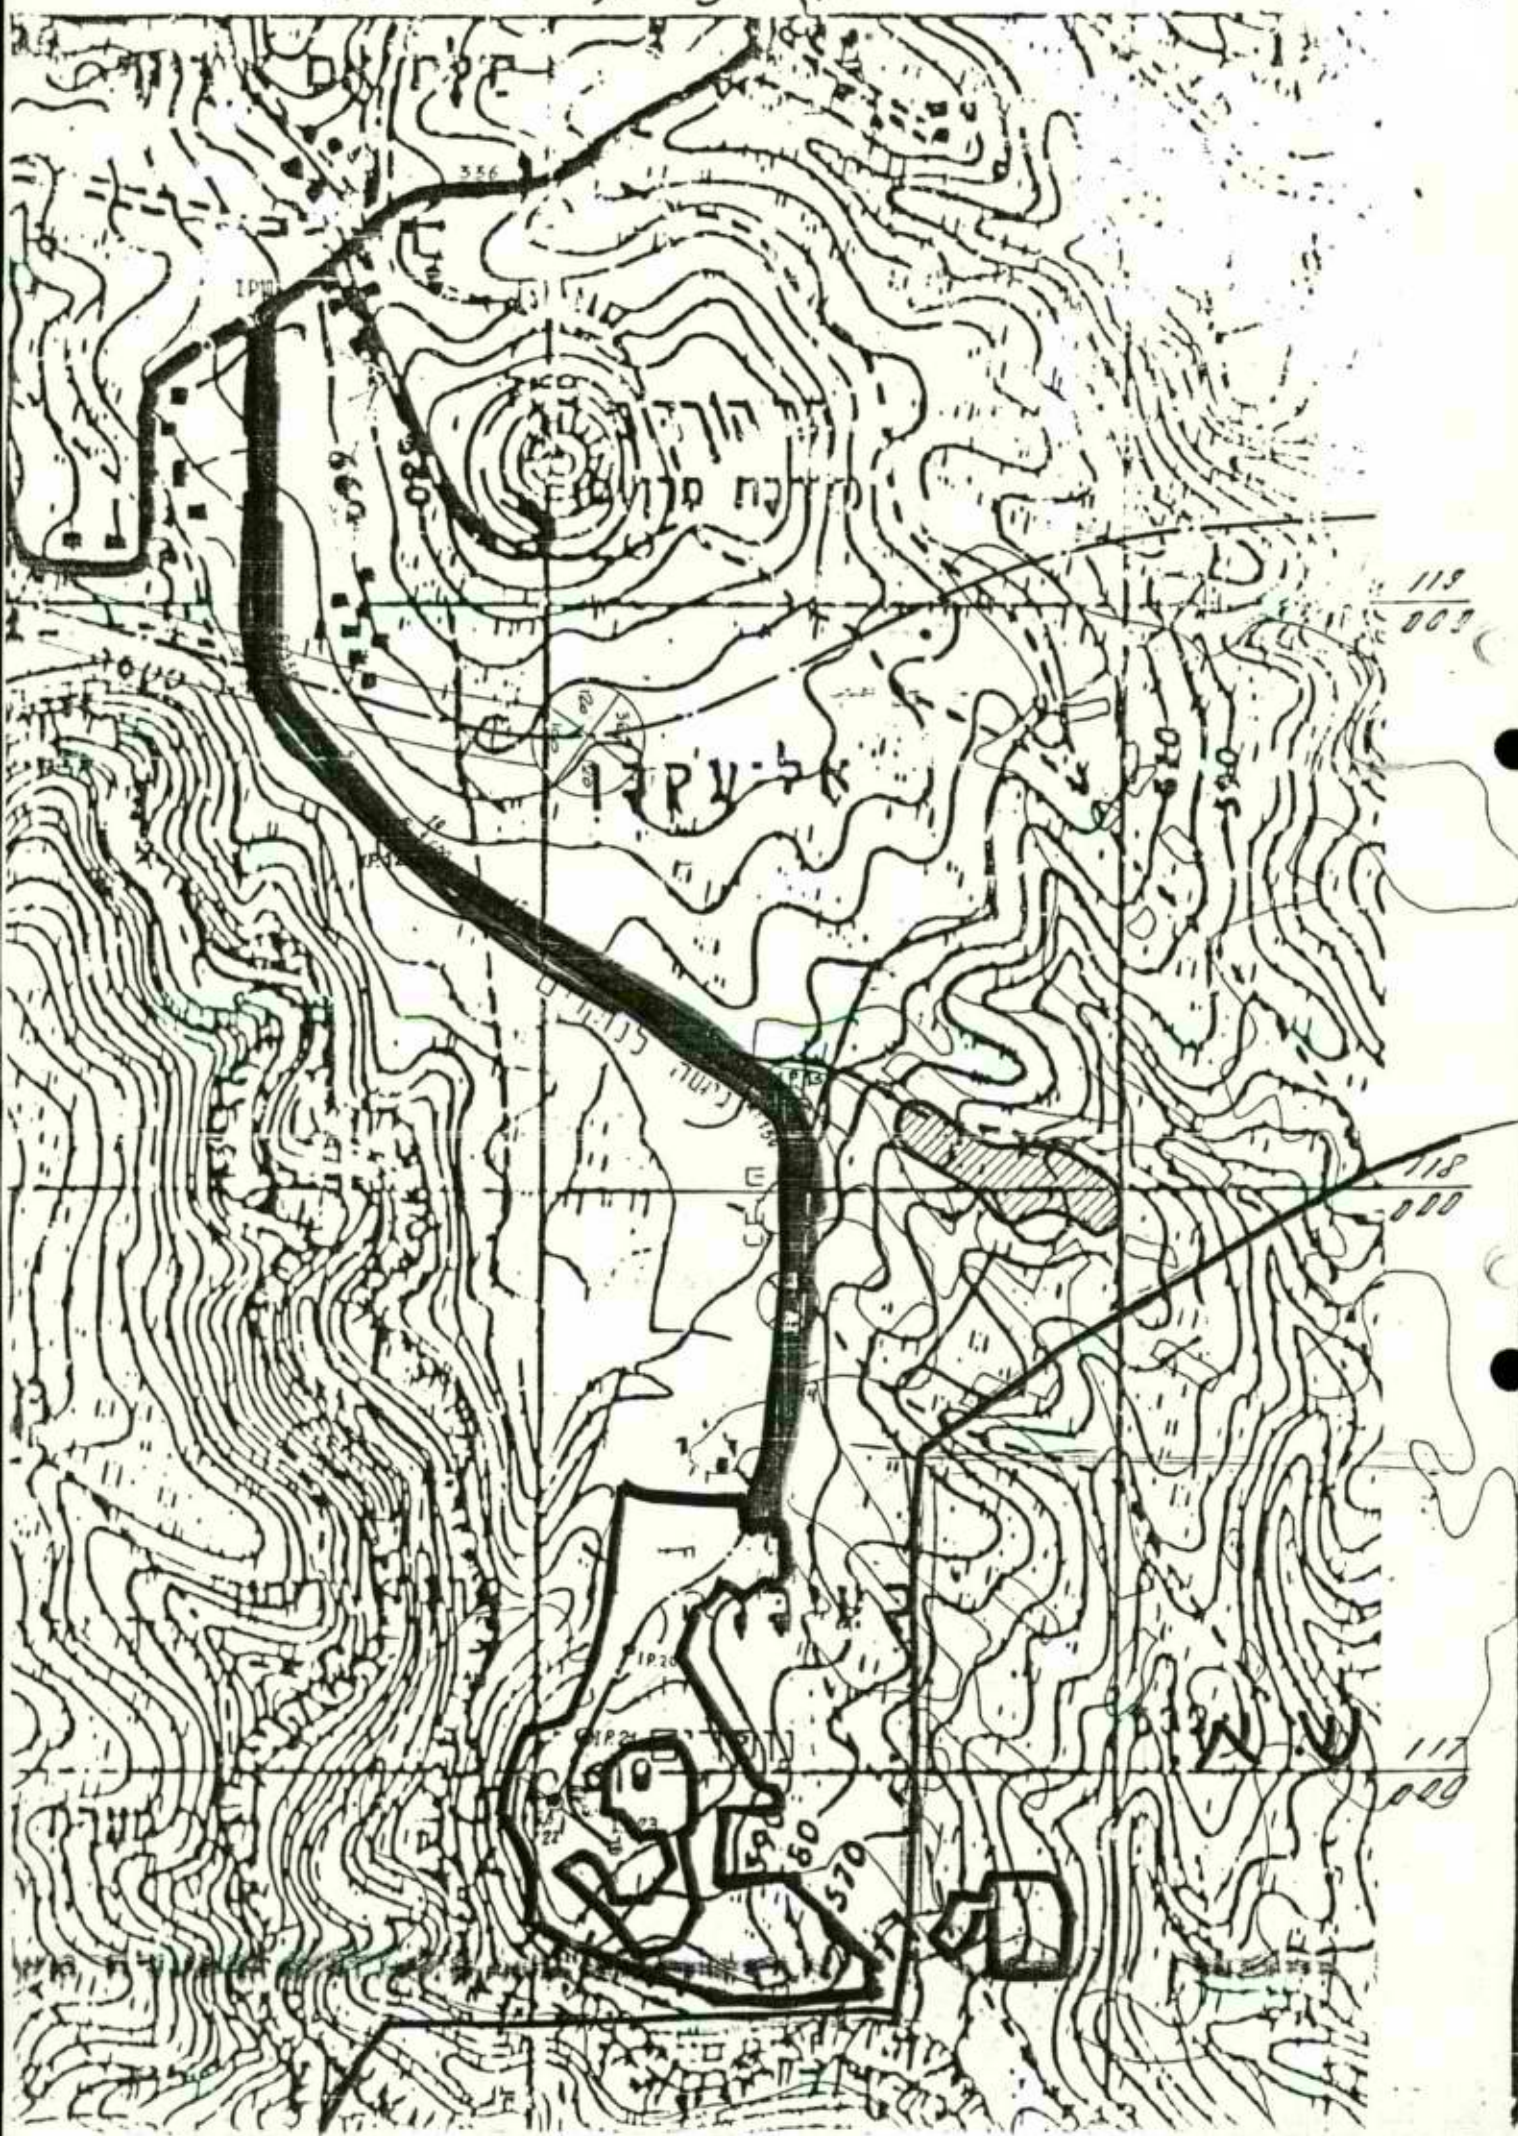

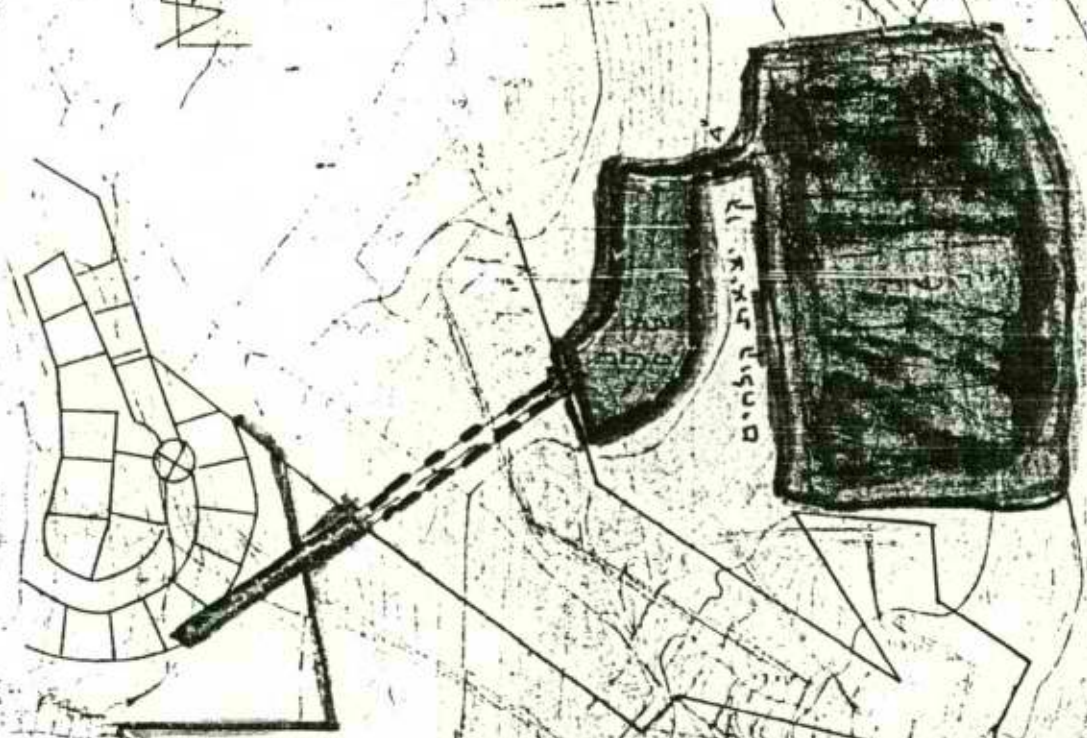

ק. יציאת קולחים

116
750

116
500

ק.מ. 1:2500

נוקדים

נספח א' מתקנים הנרטיים
שטה לחזרטה

173
500

173
750

י' באייר תשמ"ט
15 במאי 1989
1-דש-282

לכבוד
מר יוני נפתלי
מזכיר חוץ
נוקדים
ד.נ. הרי ירושלים

הנדון: הקמת ישוב הקבע - נוקדים

אבקשך להעביר אלינו מפה מפורטת בה מסומנים השטחים המיועדים להפקעה ומסמך הסוקר הפעילות שנעשתה עד כה (ובאמצעות אלו גופים), כל זאת כדי שניתן יהיה לסייע בהצעת תהליך הבינוי.

בברכה,

דורי יונגמן
עוזר יועץ רה"מ להתישבות



2.5.89
כז' ניסן תשמ"ט

לכבוד
מר מיכאל דקל
יועץ רוח"מ לעיבוי החישובות
משרד ראש הממשלה

א.ב.א.


הנדון: סיוע בהקמת ישוב הקבע - נוקדים

בהמשך לביקורך אצלנו הרינו מבקשים את עזרתך בקידום
הקמת ישוב הקבע בנוקדים.

ועדת התאום העליונה קיימה בימים אלו דיון בערר שהוגש בגד
תוכנית הקבע, הערר בדחה סופית.

תוכנית התשתית וכביש הגישה לפני סיום, וביצועם מתוקצב.

אנו צריכים את עזרתך בזרז הפקעת קטע מכביש הגישה,
ובקביעת לוח זמנים מזרז לתחילת פריצת הדרך וביצוע תשתיות.

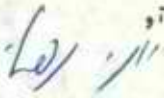בברכה,

יובי בפתלי
מזכיר חוץ

100

• • •

REPORT OF THE BOARD OF DIRECTORS

[illegible]

הפעולות	תאריך	יחיד
ואזח"ע		באיו"ש
3677		טל:
0192	מב-א-59/16 (6)	
חשמ"ה	איו"ר	י"ט
85	מאי	/0

עוזר שרהב"ט להתיישבות
סגן המתאם



משהב"ט/היח' להתיישבות נלתשתית/רמ"ח תכנון תשתית
ההסתדרות הציונית העולמית/חטי' ההתיישבות/מר אריה מאיר
איו"ש/מבא"ז/רע"ב תשתית

הנדון: נוקדים-דרך גישה לישוב הקבע- הפקעה
מכתב חטי' ההתיישבות מ-10.3.58
מזכר מ-10.3.85


1. במכתב שבסימוכין, מבקשת חטי' ההתיישבות לאשר הפקעת קטע מדרך הגישה המתוכננת לאתר הקבע של הישוב, אשר עובר על אדמות שאינן בבעלות המדינה.
2. להלן נתונים לגבי דרך הגישה המתוכננת, כמסומן במפה שצורפה למכתב חטי' ההתיישבות שבסימוכין:-
 - א. אורך התוואי כ-3,300 מ', מתוכו:-
 - (1) 1,100 מ' - מתבססים על תוואי קיים.
 - (2) 850 מ' - בשטח מוכרז כאדמות מדינה
 - (3) 1,350 מ' - בשטח פרטי, 50% פלחה 50% טרשים.
3. עפ"י דו"ח ענף תשתית באיו"ש, תכנית המתאר של הישוב טרם הוגשה ע"י חטי' ההתיישבות לאשר מועצת תכנון עליונה.
4. הפקעת קטע התוואי העובר בחוף השטח הפרטי, תתאפשר רק לאחר הגשת תכנית המתאר של הישוב למועצת תכנון עליונה ~~ובאשר תכנית תכנון, כחור~~
5. על חטי' ההתיישבות, להגיש לאשר מ.ח.ע. את תכנית המתאר של הישוב ולהודיע לח"מ עם אשרה, ע"מ שנוכל לטפל בהפקעת השטח בנוהלים המקובלים.

שמואל	אוזנברג	סא"ל
רע"ב		תאם


לוח: למכתב ב' העתק המכתב שבסימוכין

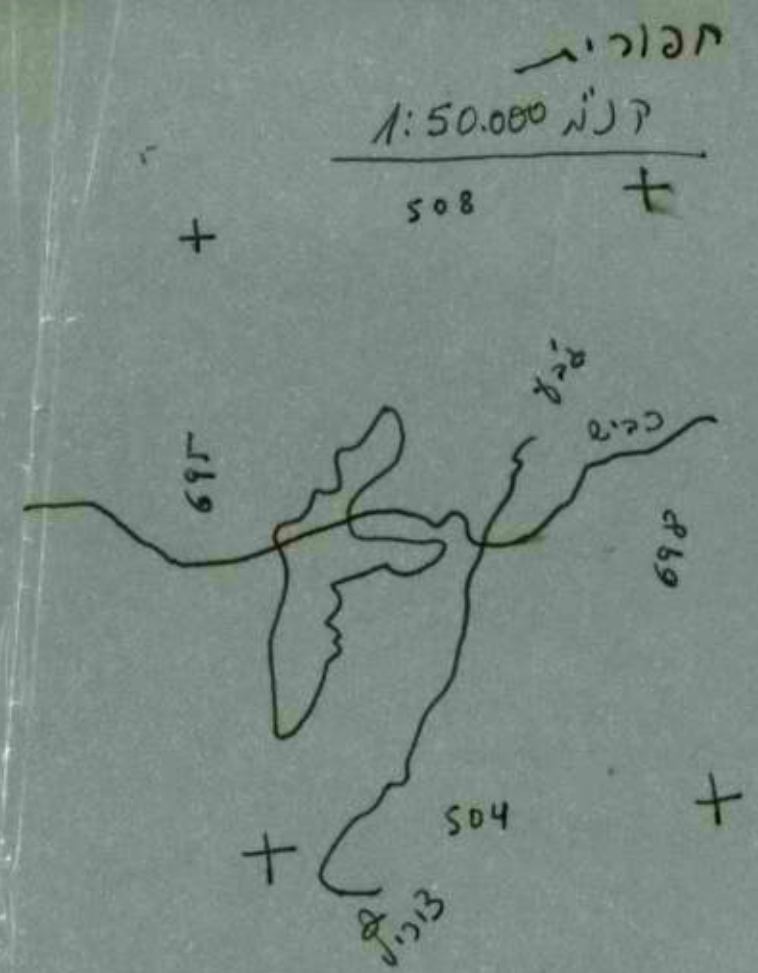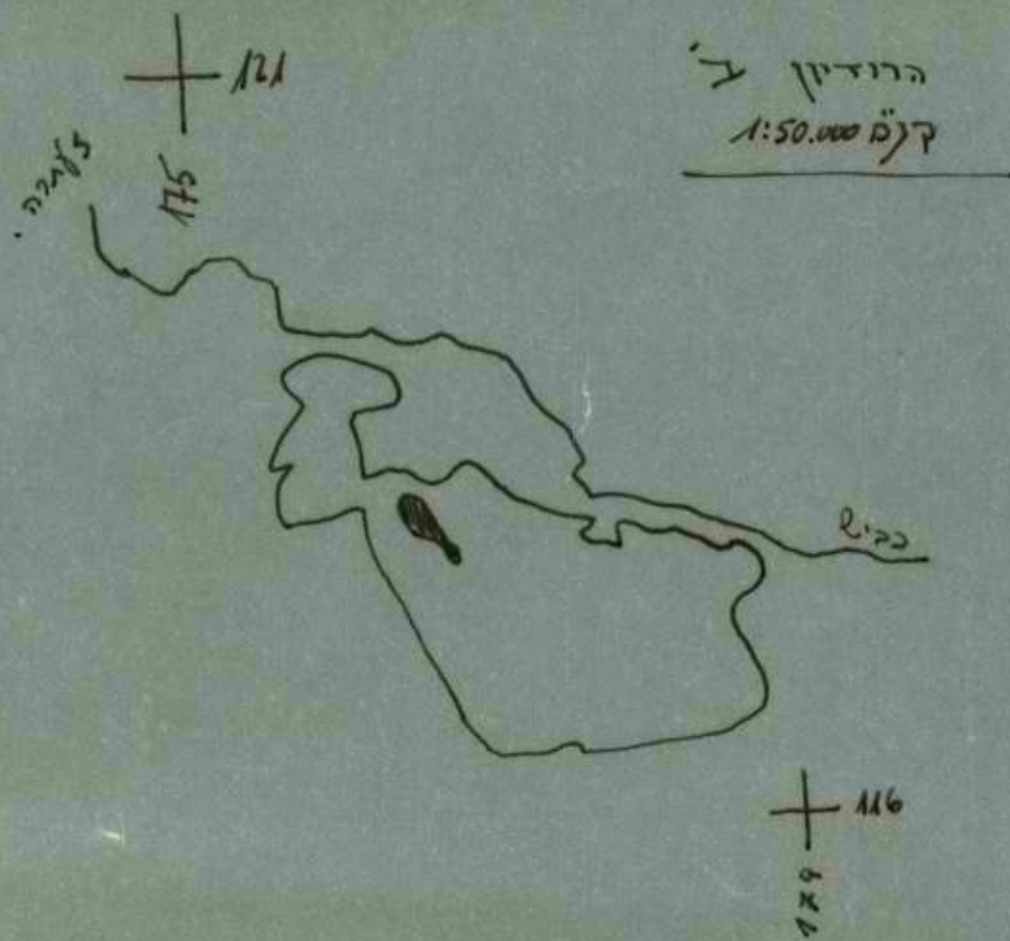

1961
 1:20.000 473
 202

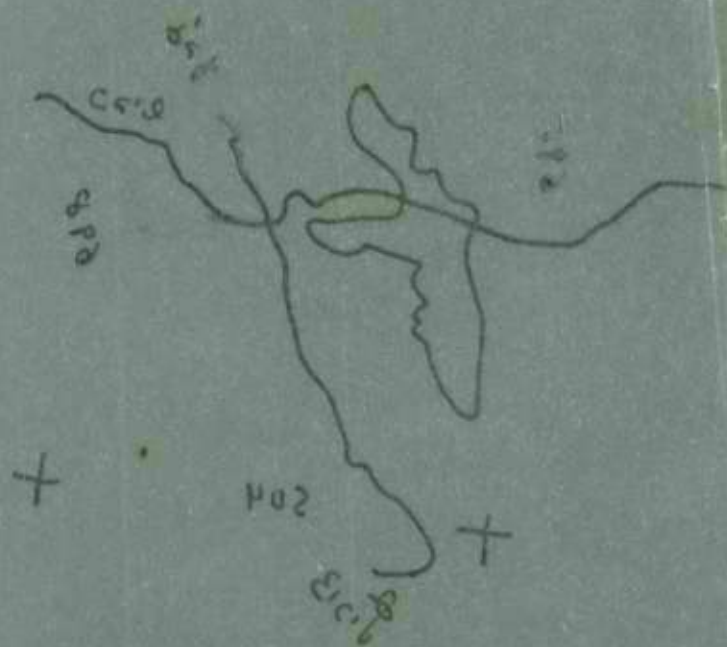

1961
 1:20.000 473

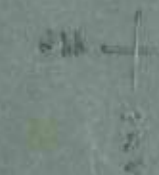

7.0

7.2

19

7

צוקרים (אל-דוד) ק"מ 10,000

נספח ב: דרך גישה

ואזור מעורים מיוחדים.

170

172


174



ד"ר אפרים מרימאנסקי-מהנדס יעוץ ת"א 21623
E. MARIMANSKY Ph.D-Consulting Engineer QCB 21623 TA
התקדמות הציונות העולמית
אל - דוד תנועה כללית
Scale 25:12.83 ק"מ 1:10,000 200-85

אלטנטיידה אנטקאפער
שטיצבארג

גבול טאטאל

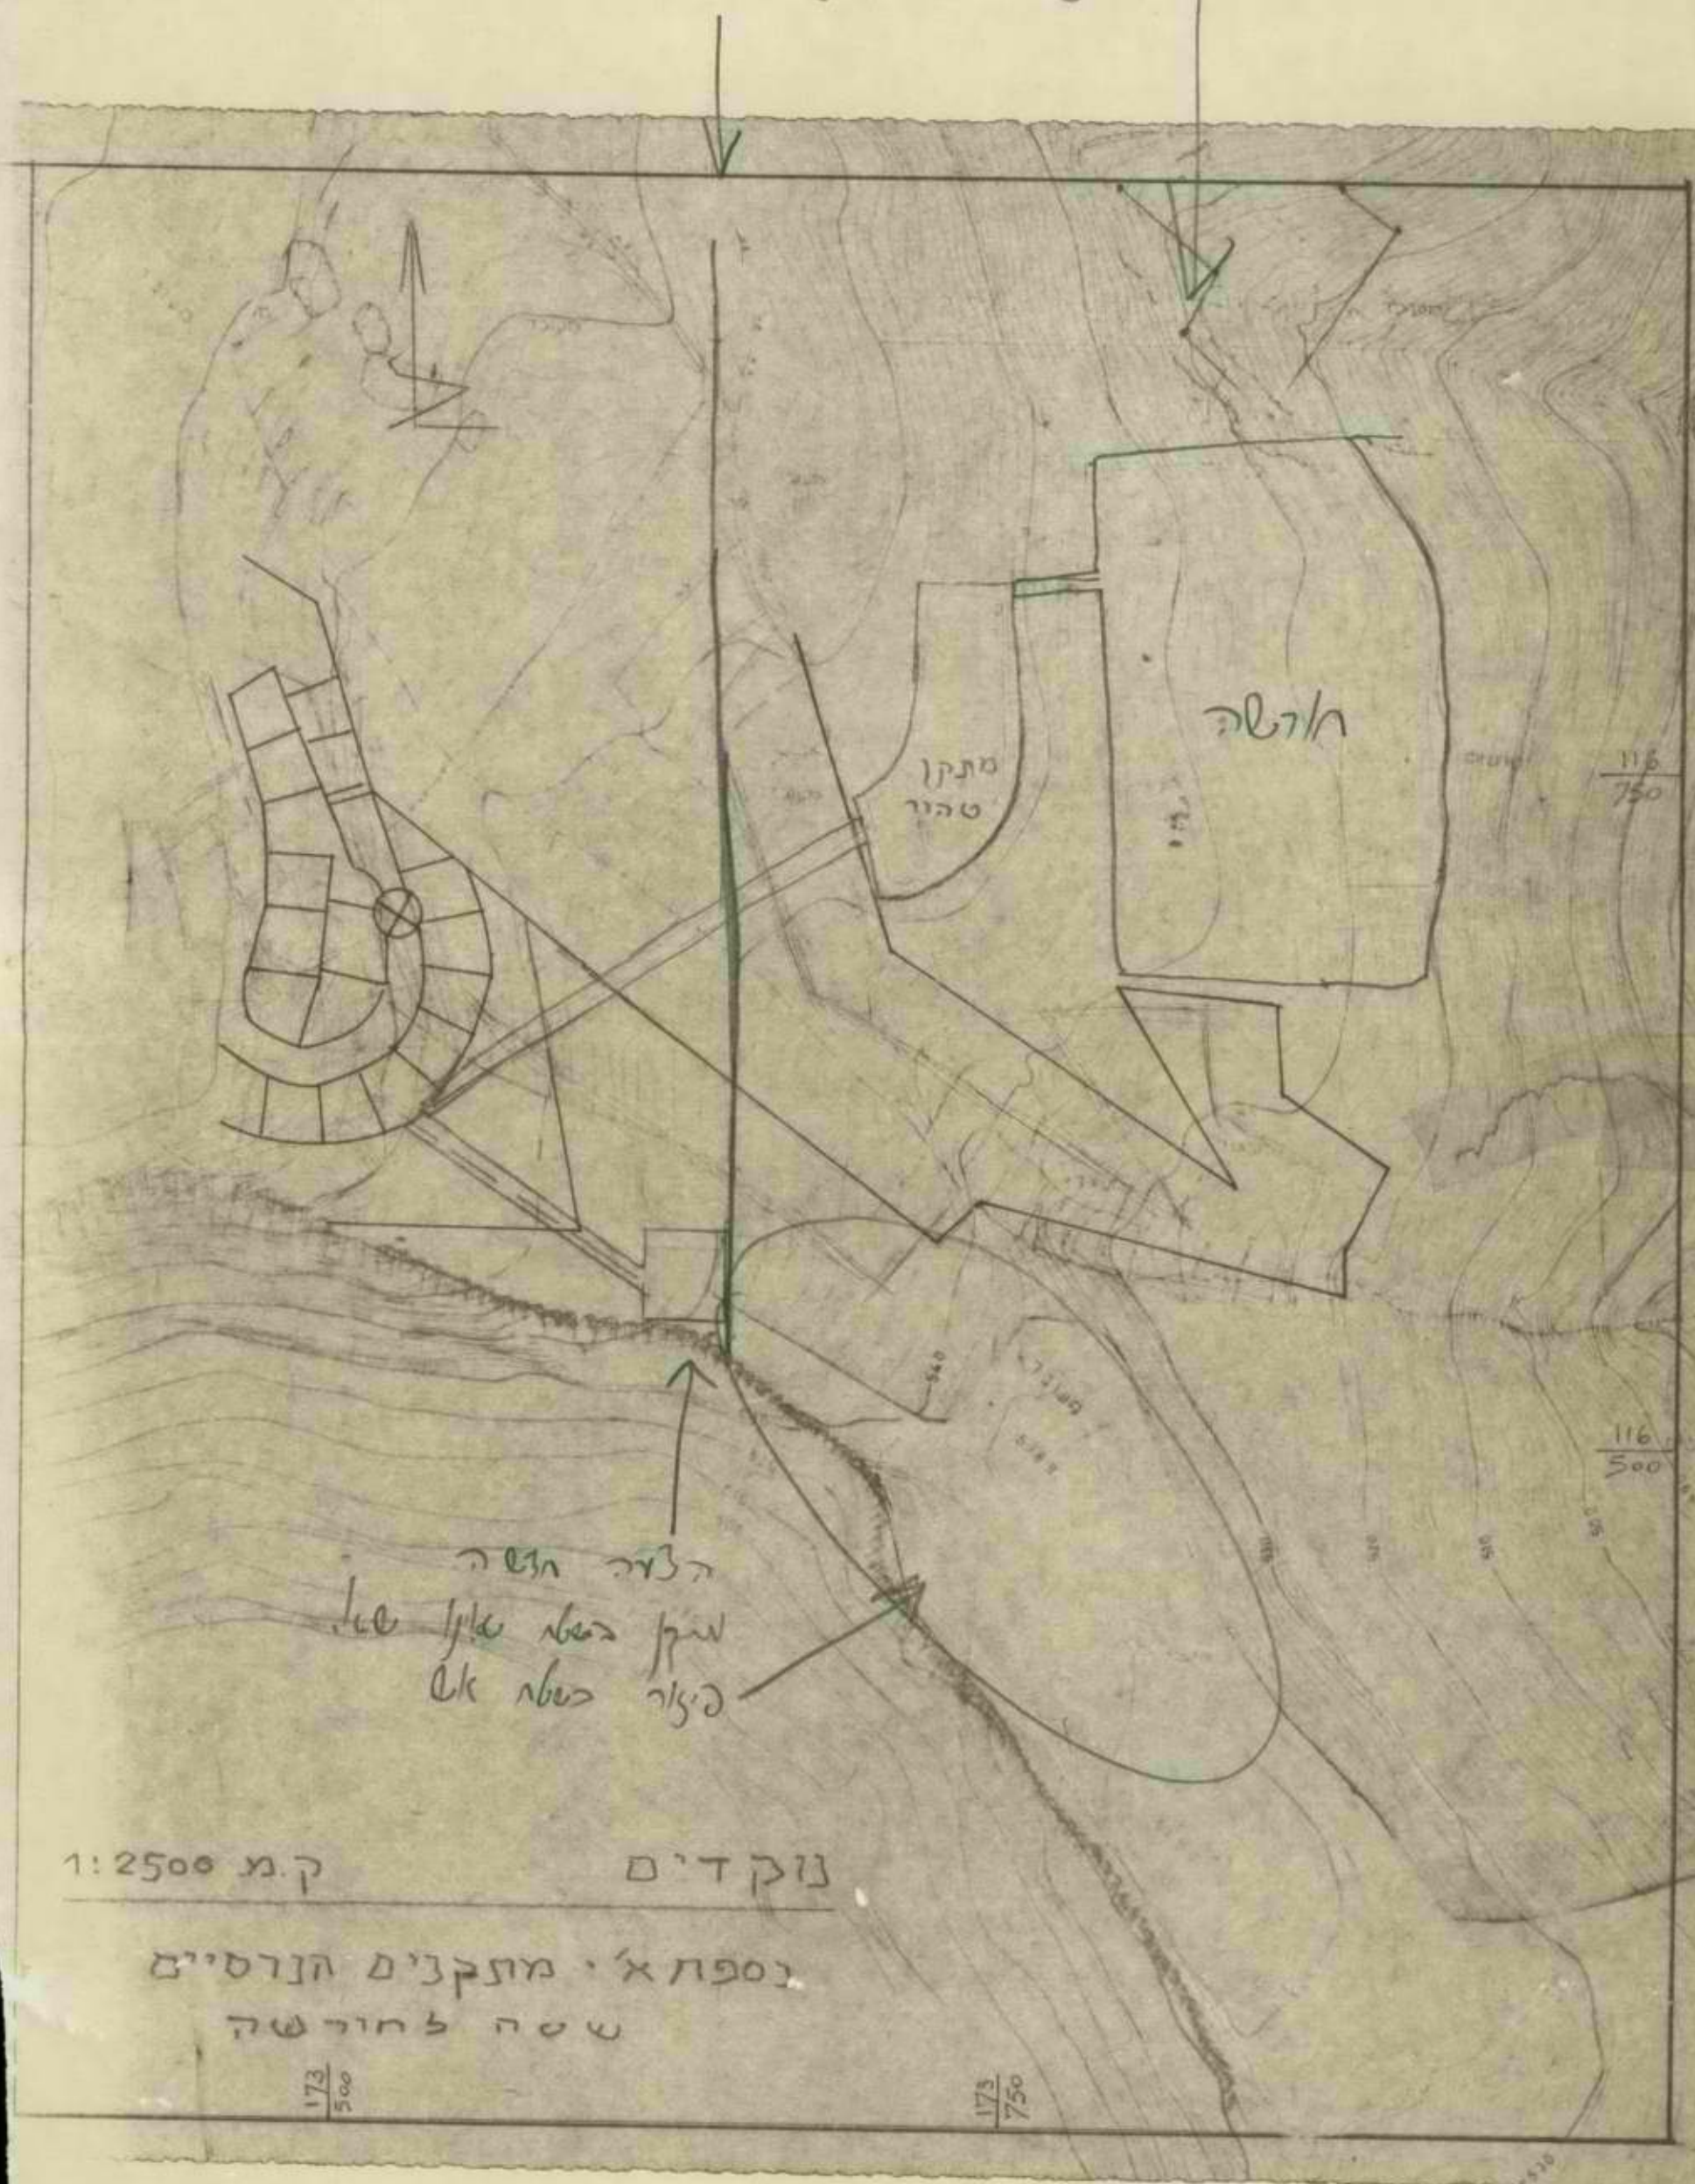

ק.מ. 1:2500

נוקדים

נספח א' מתקנים הנדסיים

שטח לחורשה

173/500

173/750