

מדינת ישראל

גנזך המדינה

מס' תיק

משרד

החברה הממשלתית לתעודות


פארק קצרין
מס' מס/מכניק 5
קני ארץ טי.ס.ק. 101
2/03 - 2/03

שט תיק: מפות פרוייקטים - פארק קצרין
 מזהה פנימי: רש-13/1672
 מזהה פריט: 000h1c
 כתובת: 3-315-12-13
 תאריך הדפסה: 18/10/2018

מחלקה

מבנה
מס' מס/מכניק

מס' תיק מקורי
13/13

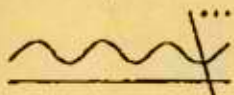

תאריך: 11.2.03
מס' פקס: _____
עמוד 1 מתוך 48
מס' תיק: _____

לכבוד: _____
ליז'י: _____
מאת: _____

הנדון: _____

א. סמלן אימני גלילין רב

ב. גולני מנפס סמלן אדריכלות

(אדריכלות)

ג. גולנין ישיבה נב. 29.1.03


בכבוד רב,
דגן מושלי ארכיטקטים בע"מ

העתק: _____

רח' היוזמה 8 טירוז הכרמל 39032

טל: 04-8578066/7/8 פקס: 04-8578069

E-MAIL: m-elad@internet-zahav.net

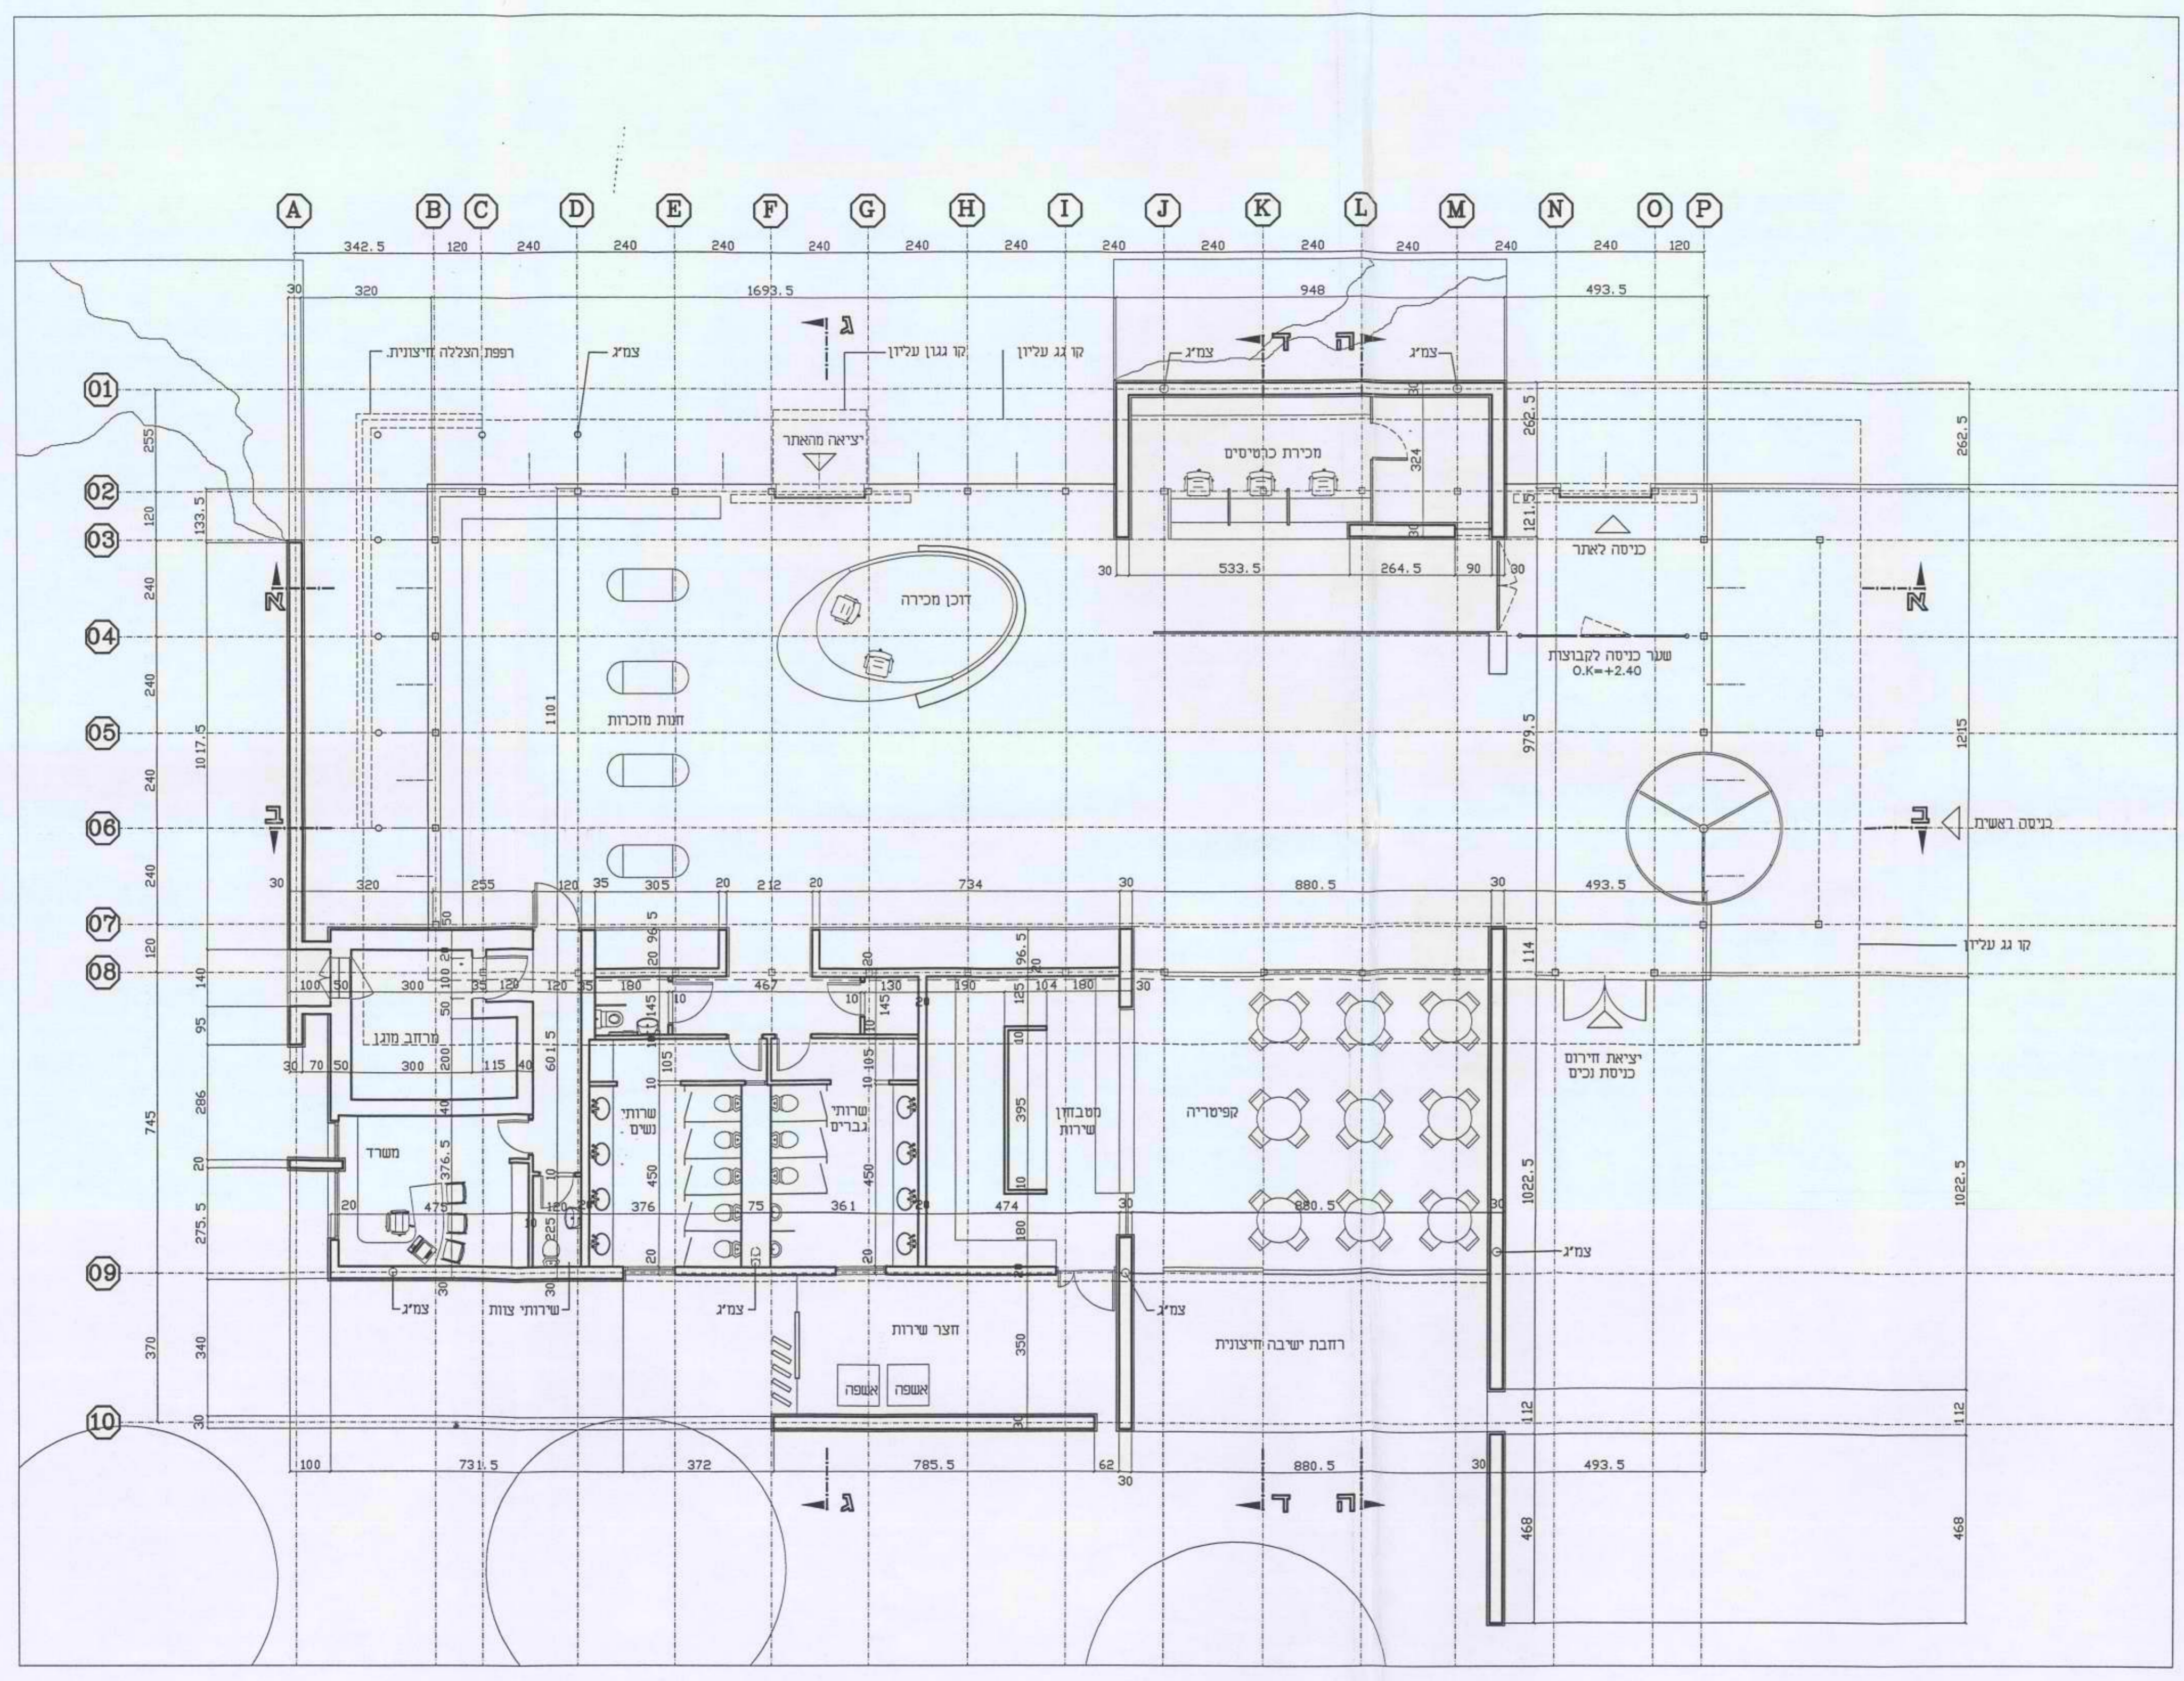

כל הזכויות שמורות ל: דגן מושלי ארכיטקטים בע"מ
 עוסק מורשה 512174806

המכונה הינה תוכנית הבנויה על תבנית זו והזכויות והיצרים בה, אין לעשות בה שינוי בתוכנית זו בניגוד למסמכים בה כגון אישור מראש ובמסגרת של המכונה

התכנון איננו כרוכה התכנית וההתאמות בהיותם על המבצע לבדד את כל מידות ועל כן טעות או רמזים עליו נדרשים מחשבו או למבצע שירות ע"י מדידה בשטח מוגדר ו/או יועץ אשר שמו רשום מעל שם האדריכל בתכנית זו נושא כבוד באחריות המבוצעת והחלטות התכנית

אין תכנית זו לביצוע כלא כל האפשרים המלאים מכל הרישיות

תאריך	תיאור	פיקוח
08.12.02	כתיב	P0
19.12.02	מחבר	P1
29.01.03	דקלוח כניסה	P2
03.02.03	הוצעה ליועצים	P2

תפקיד	שם	תאריך	ד"ר	ד"ר	ד"ר	ד"ר	ד"ר	ד"ר	ד"ר
CONSULTANTS <td>יועצים <td></td> <td></td> <td></td> <td></td> <td></td> <td></td> <td></td> <td></td> </td>	יועצים <td></td> <td></td> <td></td> <td></td> <td></td> <td></td> <td></td> <td></td>								
TITLE <td>תאריך <td></td> <td></td> <td></td> <td></td> <td></td> <td></td> <td></td> <td></td> </td>	תאריך <td></td> <td></td> <td></td> <td></td> <td></td> <td></td> <td></td> <td></td>								
DATE <td>תאריך <td></td> <td></td> <td></td> <td></td> <td></td> <td></td> <td></td> <td></td> </td>	תאריך <td></td> <td></td> <td></td> <td></td> <td></td> <td></td> <td></td> <td></td>								
08.12.02	תאריך								
03.02.03	תאריך								

APPROVED

אישור תכנית

FOR CON. FOR BID FOR REVIEW

מבנה כיסה
 פארק קצרין

תוכנית מבנה כיסה
 1356-G-1

SCALE 1:100

PROJECT PHASE P2

DATE/REVISION 03.02.03


PROJECT NO. 1356

DATE 03.02.03

D.MOCHLY


DAGAN MOCHLY Architects Ltd.

רוד ורודוס 8 בניד בוסנים 7020
 טל. 052-8578066 - 4
 39032 - ISRAEL FAX 972-4-8578069
 טל. 052-8578069 - ISRAEL
 e-mail: dmelad@internet-zahav.net

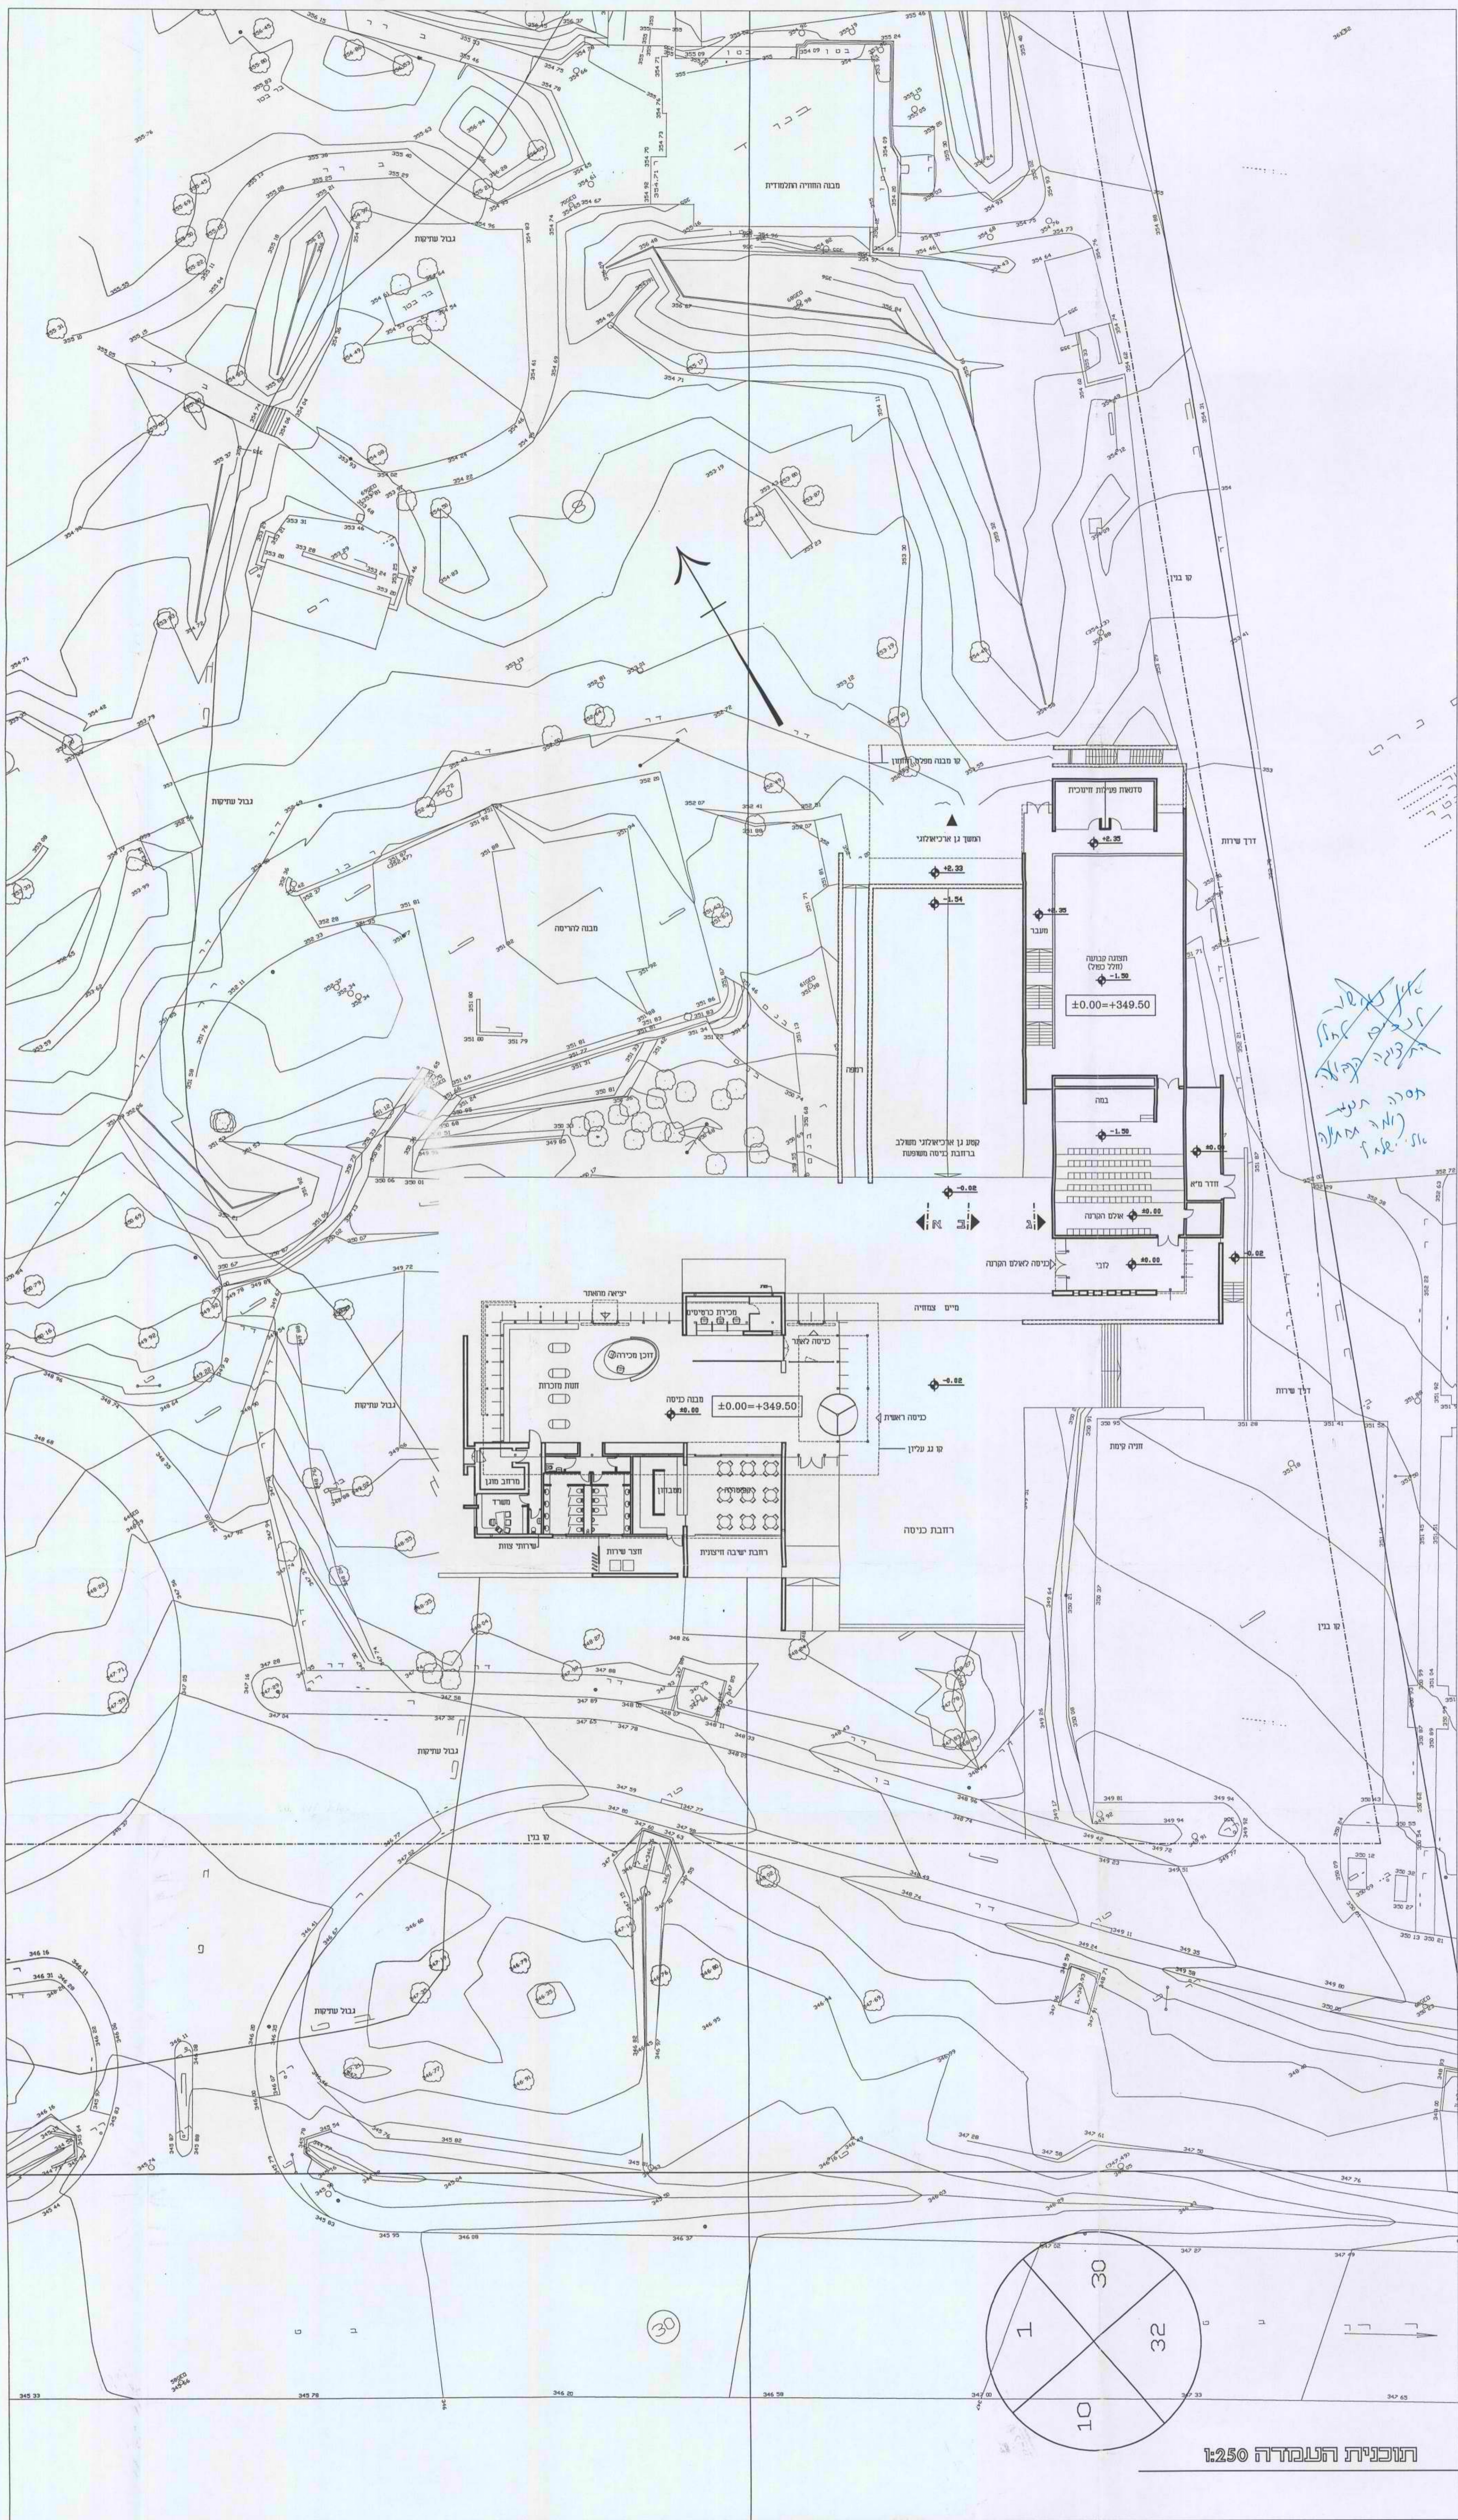

אורך גובה
הקניון
המבנה
החדש
המבנה
החדש
המבנה
החדש

תוכנית העמדה 1:250

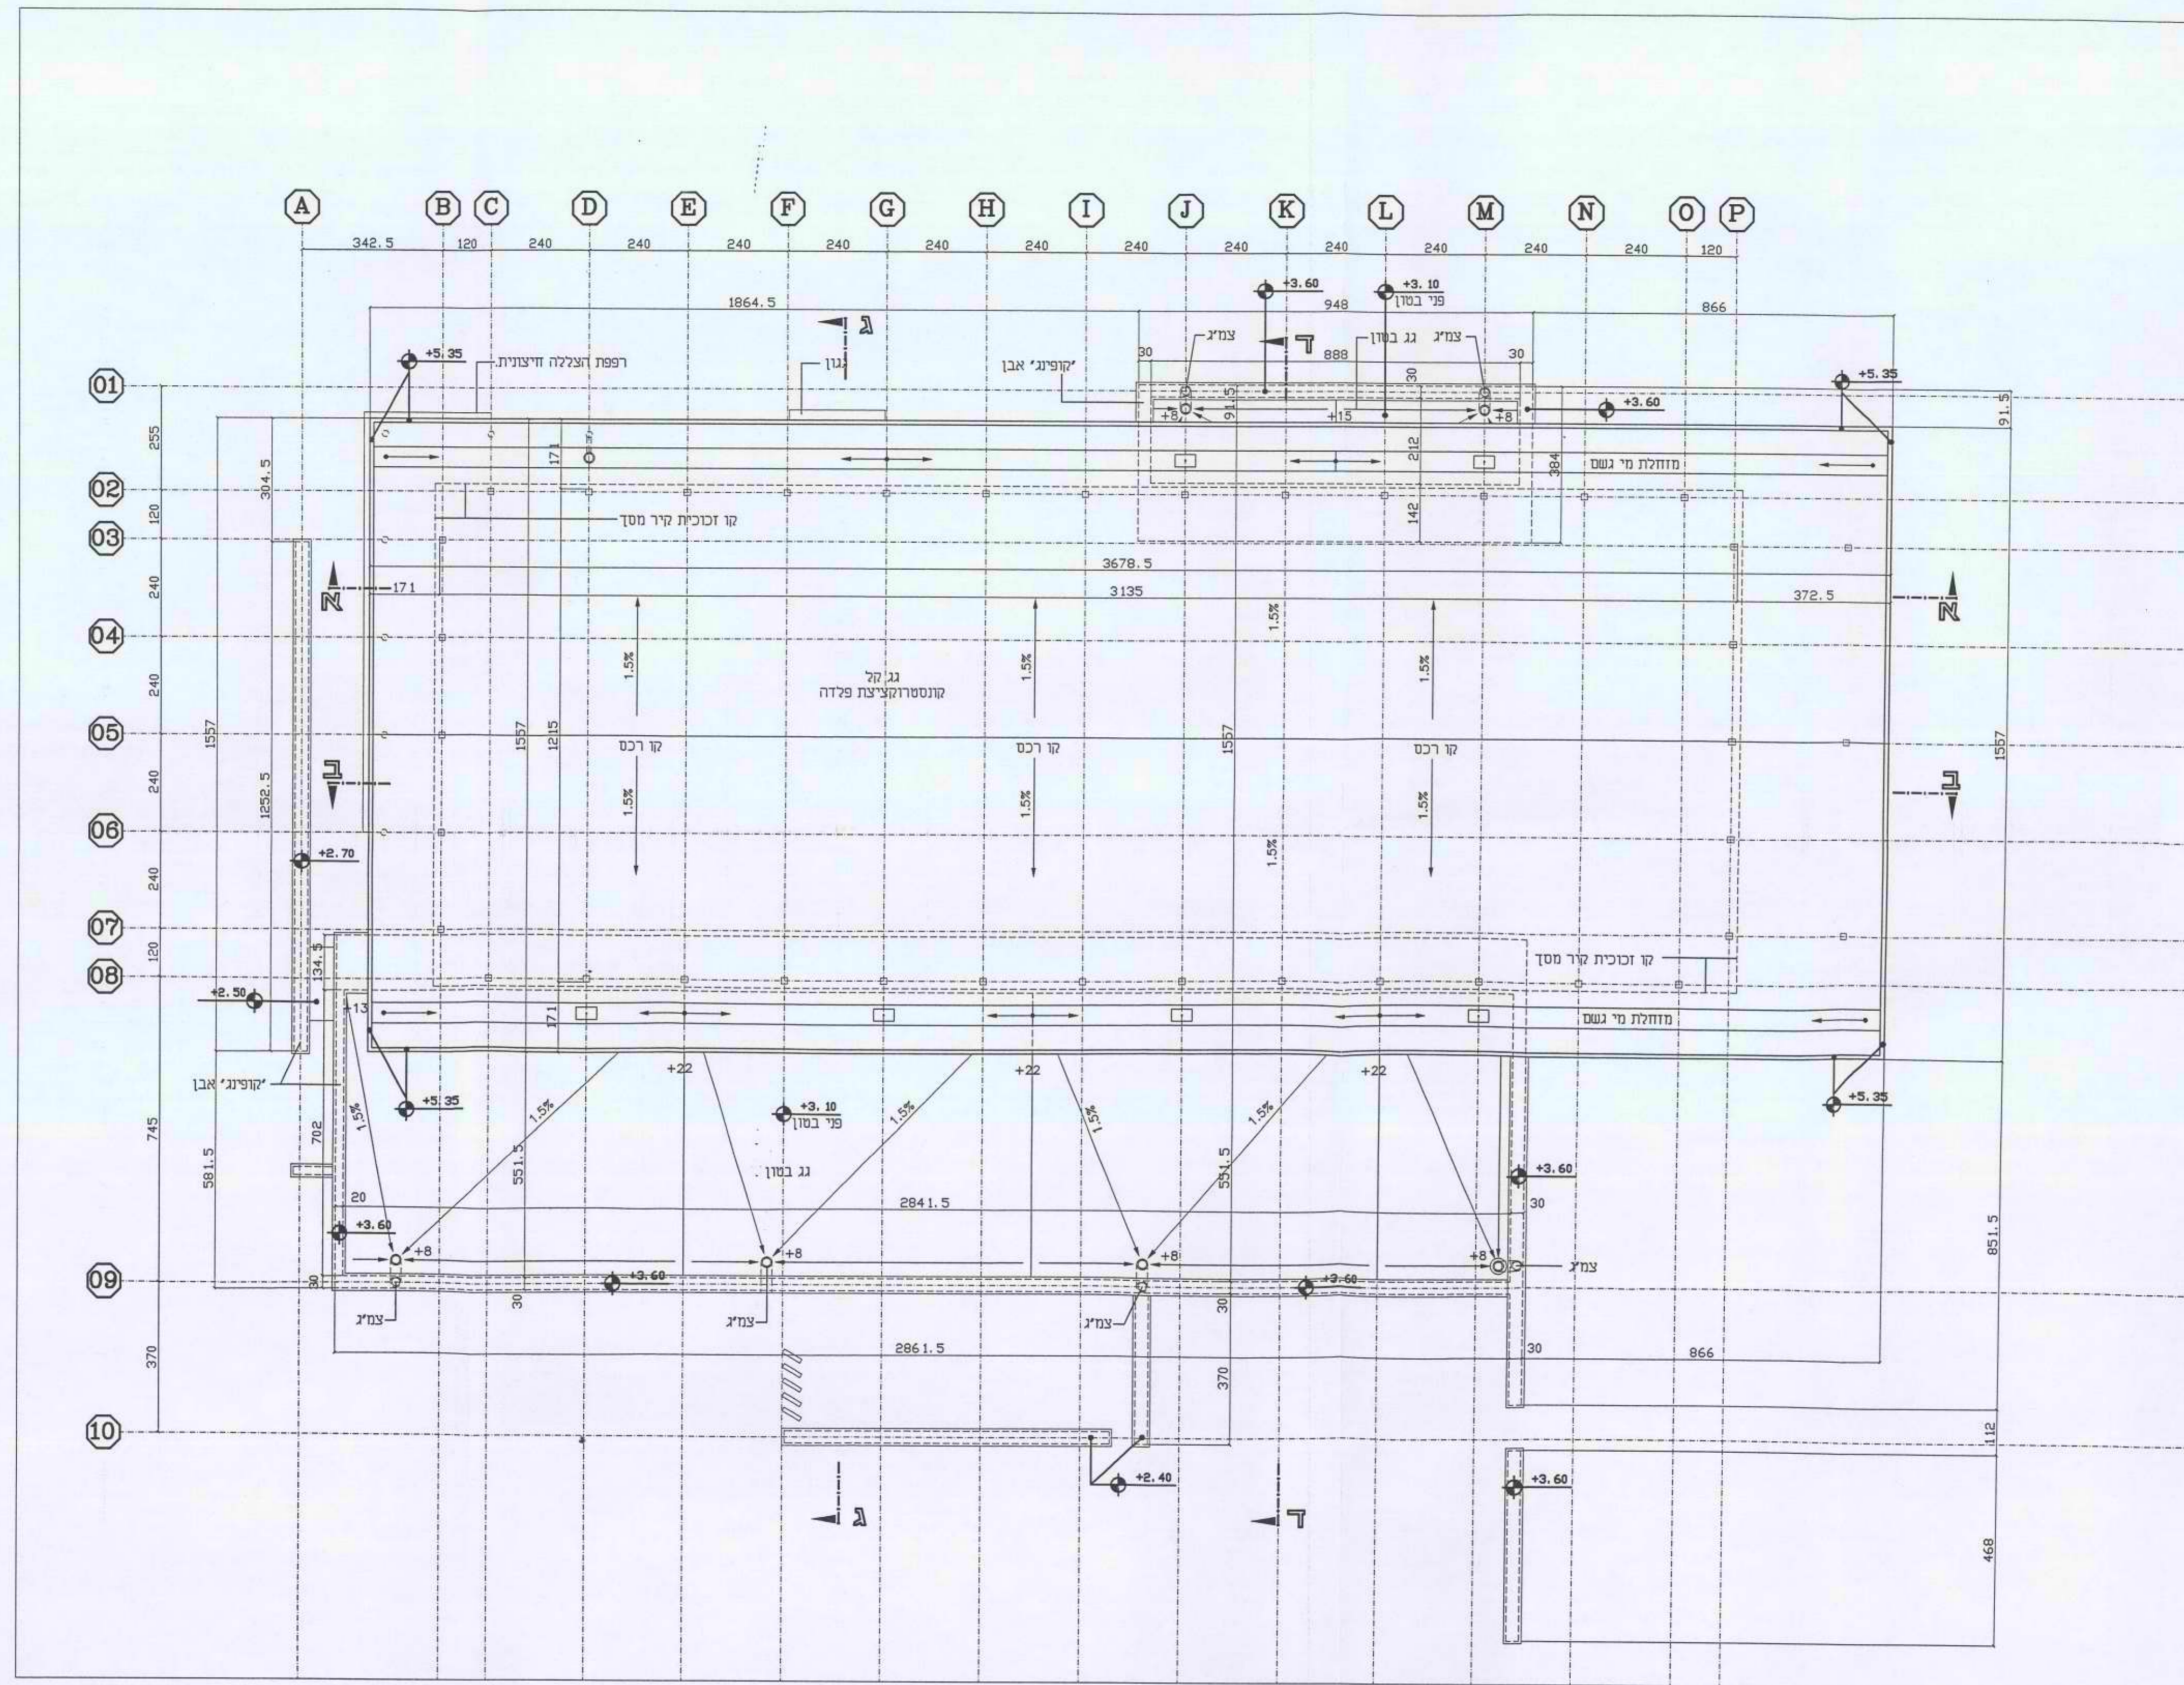

כל הזכויות שמורות ל: "דגן מושלי ארכיטקטים בע"מ"
 512174806 מוסד מורשה
 המחנך והנהל התכנון של תוכנית זו והנחיל את המעורבות בה. אין לעשות כל שינוי בתוכנית זו בלי אישור מראש ובכפוף לתנאי התכנון.

המבנה יבוצע באמצעות חברת הביצוע והתחזוקה. על המבצע לבדוק את כל הפרטים וכל שינוי או אי התאמה עליו להודיע למתכנן. אין לקבל מידות ע"י מדידה בשטח. מודים ואי יזעו אשר שמו רשום מתלם עם האדריכל בתוכנית זו נושא בכבוד באחריות המהפכת והחוקית לתוכנית.

אין תכנית זו לביצוע כלל כל האישורים המוגדרים מתלם הרשיות

תאריך	תיאור	פיקוח
08.12.02	לעיון	P0
19.12.02	מחיר מוגד	P1
29.01.03	דקות כניסה	P2
03.02.03	הוצאה ליועצים	P2

מספר	תיאור	יועצים	יועצים	יועצים
01	אדריכל	דגן מושלי ארכיטקטים בע"מ		
02	הנדסאי			
03	הנדסאי			
04	הנדסאי			
05	הנדסאי			
06	הנדסאי			
07	הנדסאי			
08	הנדסאי			
09	הנדסאי			
10	הנדסאי			

APPROVED אישור תוכנית

לביצוע FOR CONS. להכרז FOR BID לעיון FOR REVIEW


CLIENT	המוסד
PROJECT	מבנה כניסה פארק קצרץ
DESCRIPTION	תוכנית גגות
DRAWING NUM.	1356-G-2

SCALE	קנה מידה	1:100
PROJECT PHASE	תאריך/מחזור/תאריך	03.02.03
PROJECT NO.	מספר	1356
DRAWN BY	מבצע	D.MOCHLY
CHECKED BY	בדוק	


DAGAN MOCHLY ארכיטקטים בע"מ Architects Ltd.

רח' רוזנברג 8 בנין בורשים סניף תל אביב 6100000 טלפקס 03-5780666 טל 03-5780666
 טיראט חאקארל 5902 - ISRAEL FAX 972-4-8578066 טלפקס 03-5780666 טל 03-5780666
 e-mail: m-elad@internet-zahav.net


חלק א-א

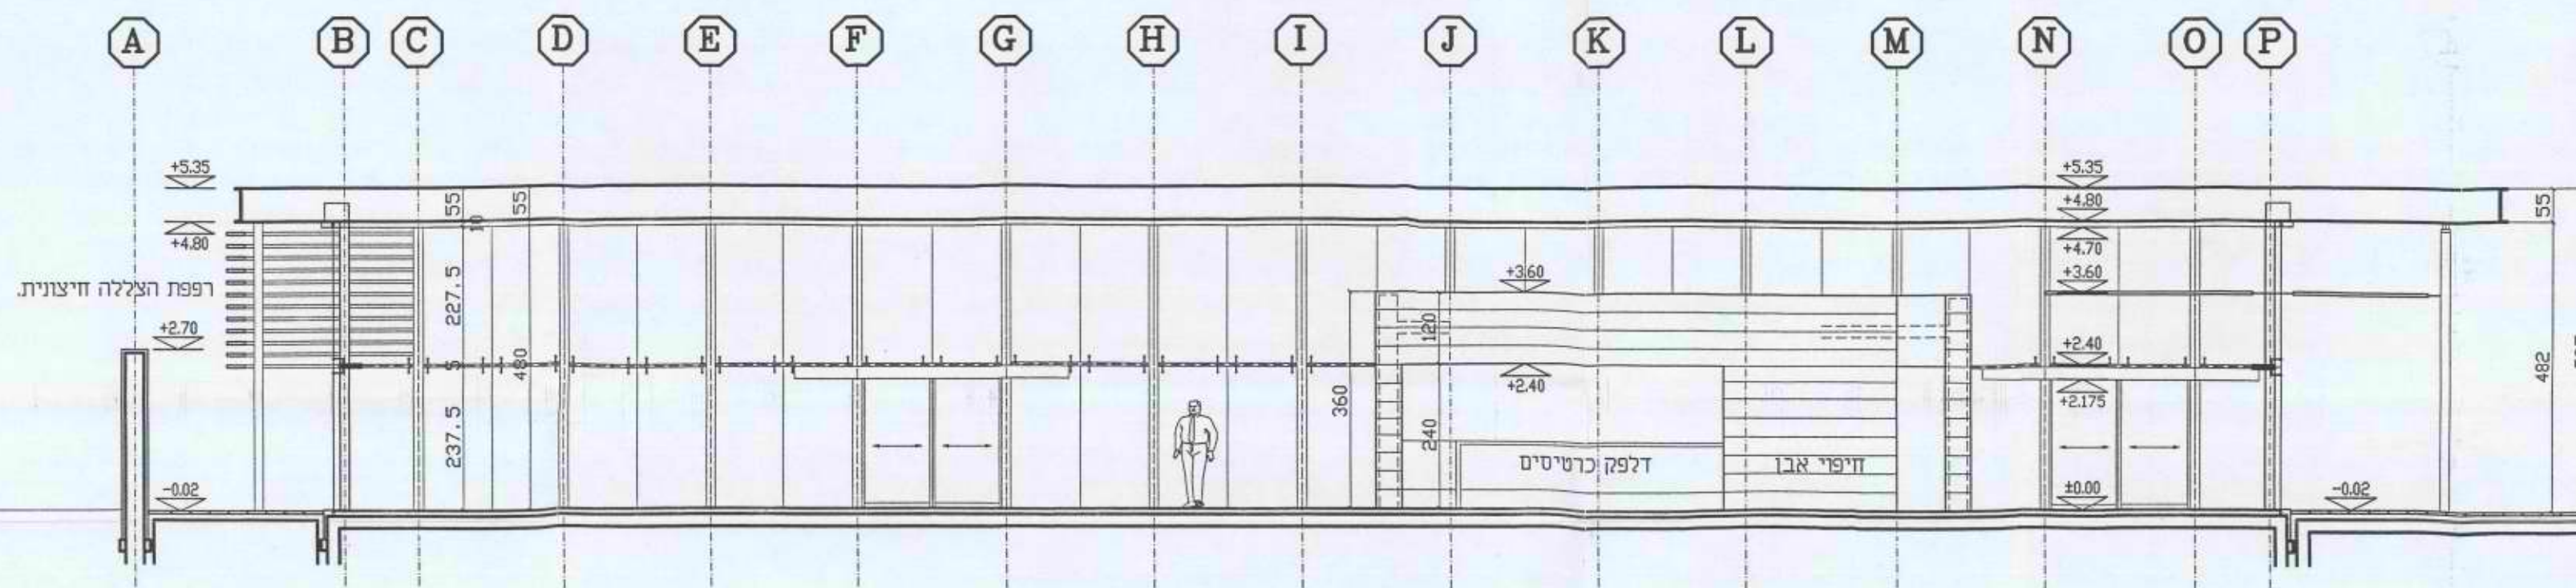


חלק ב-ב

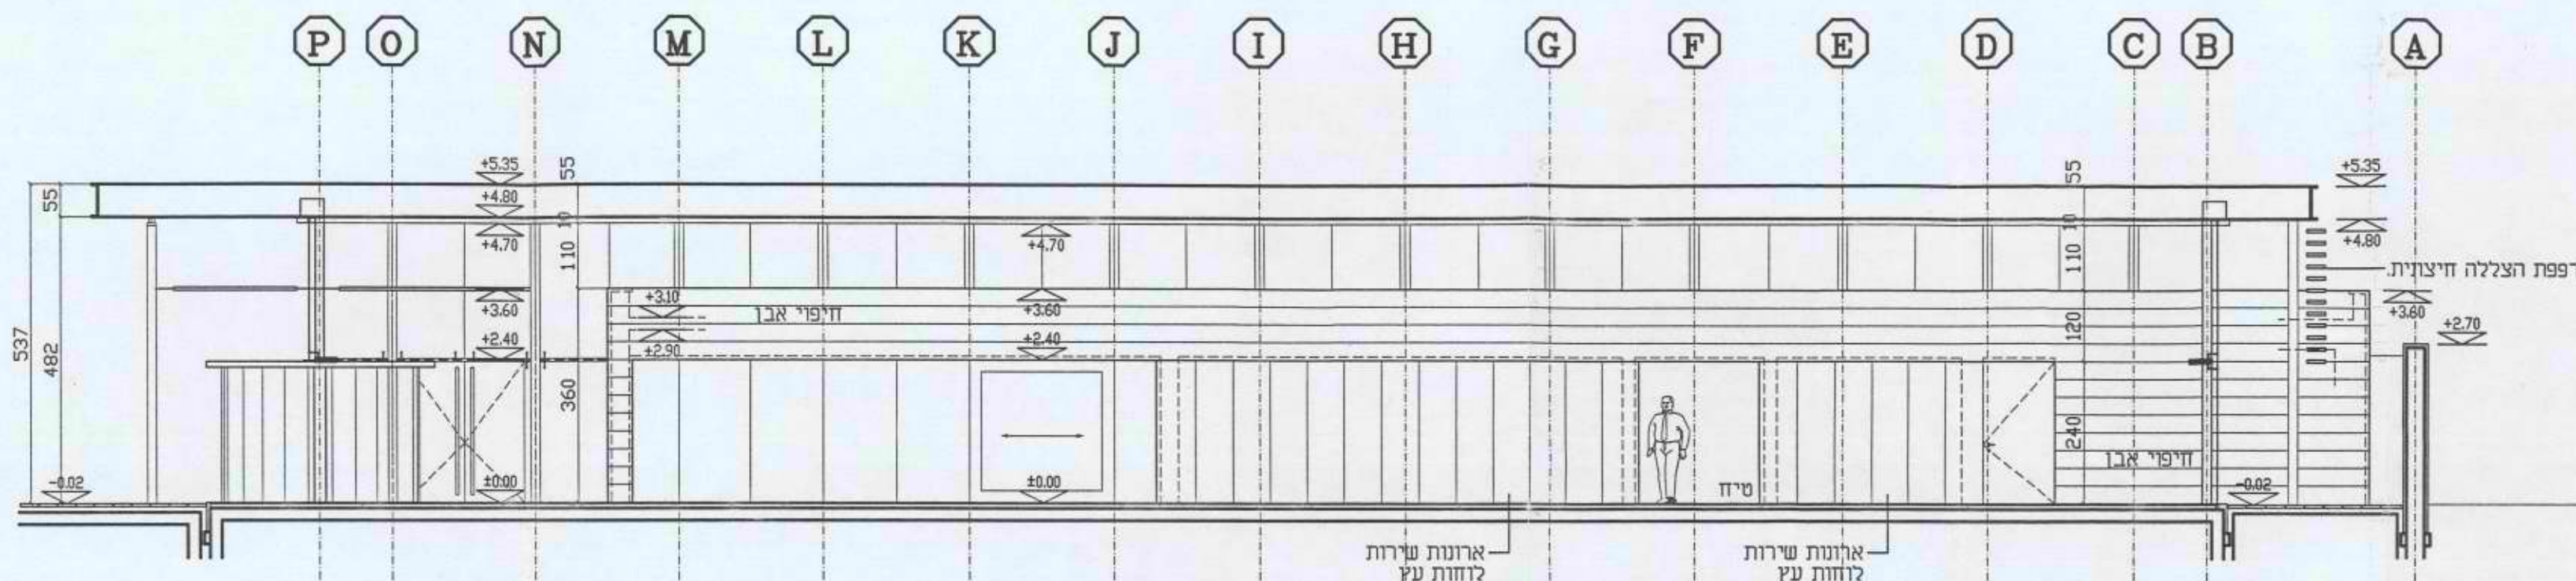

חלק ג-ג

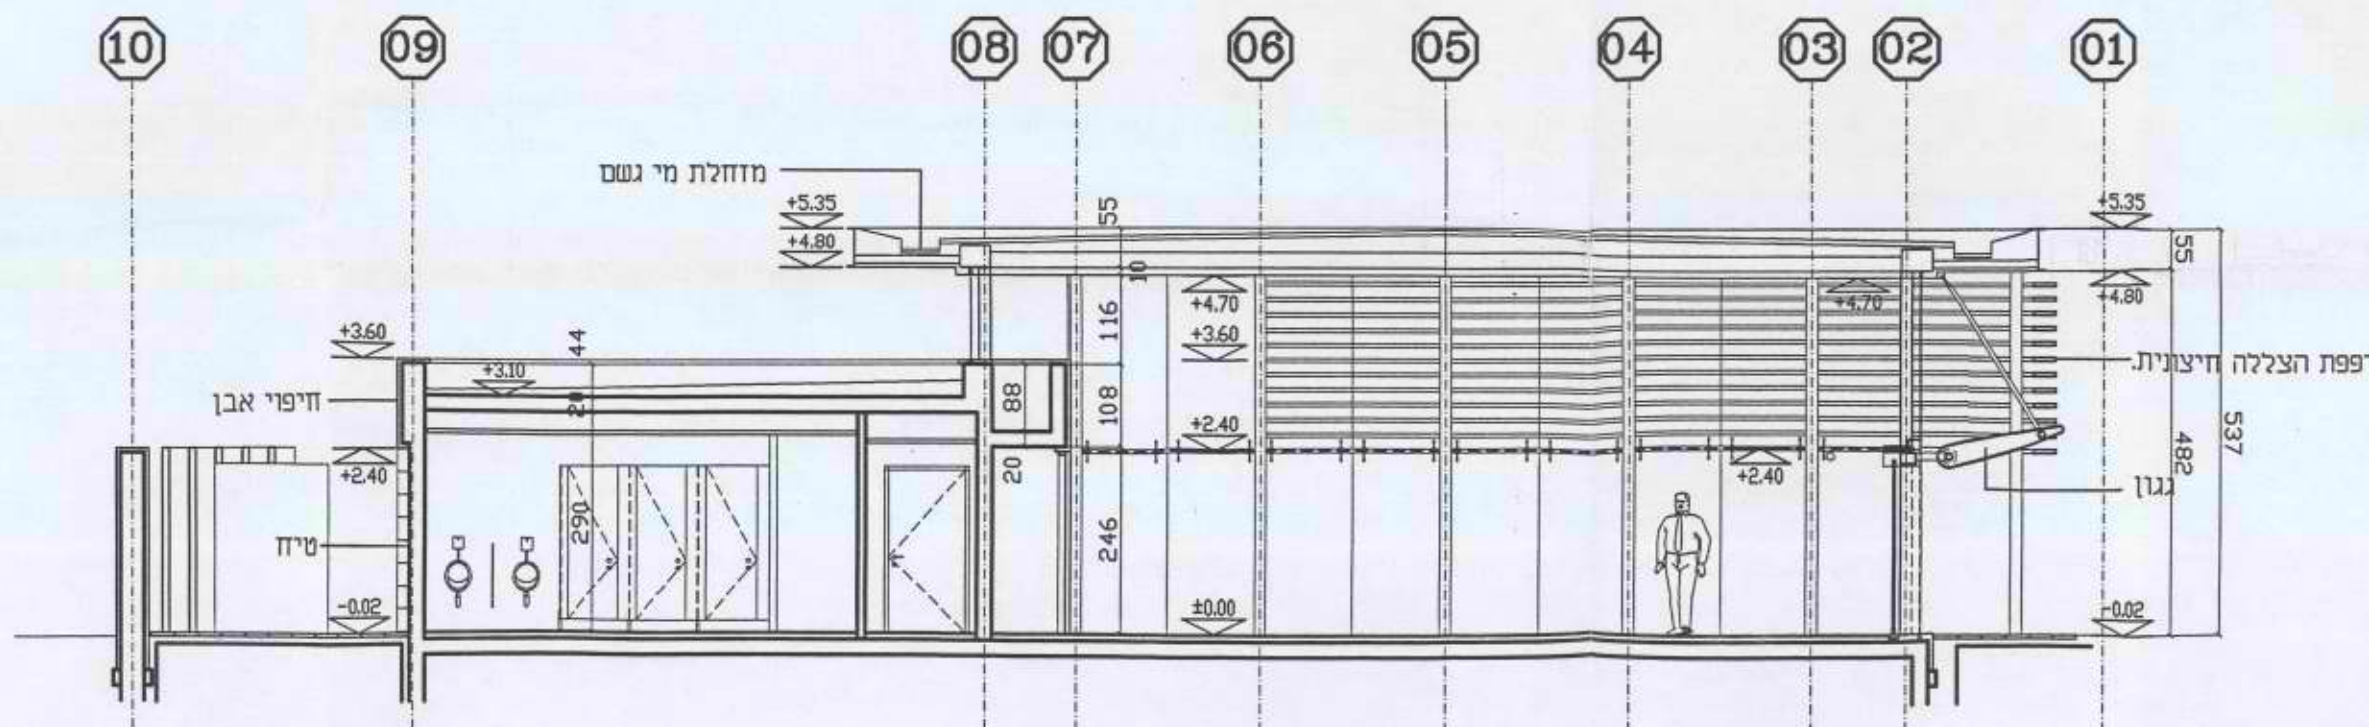

חלק ד-ד

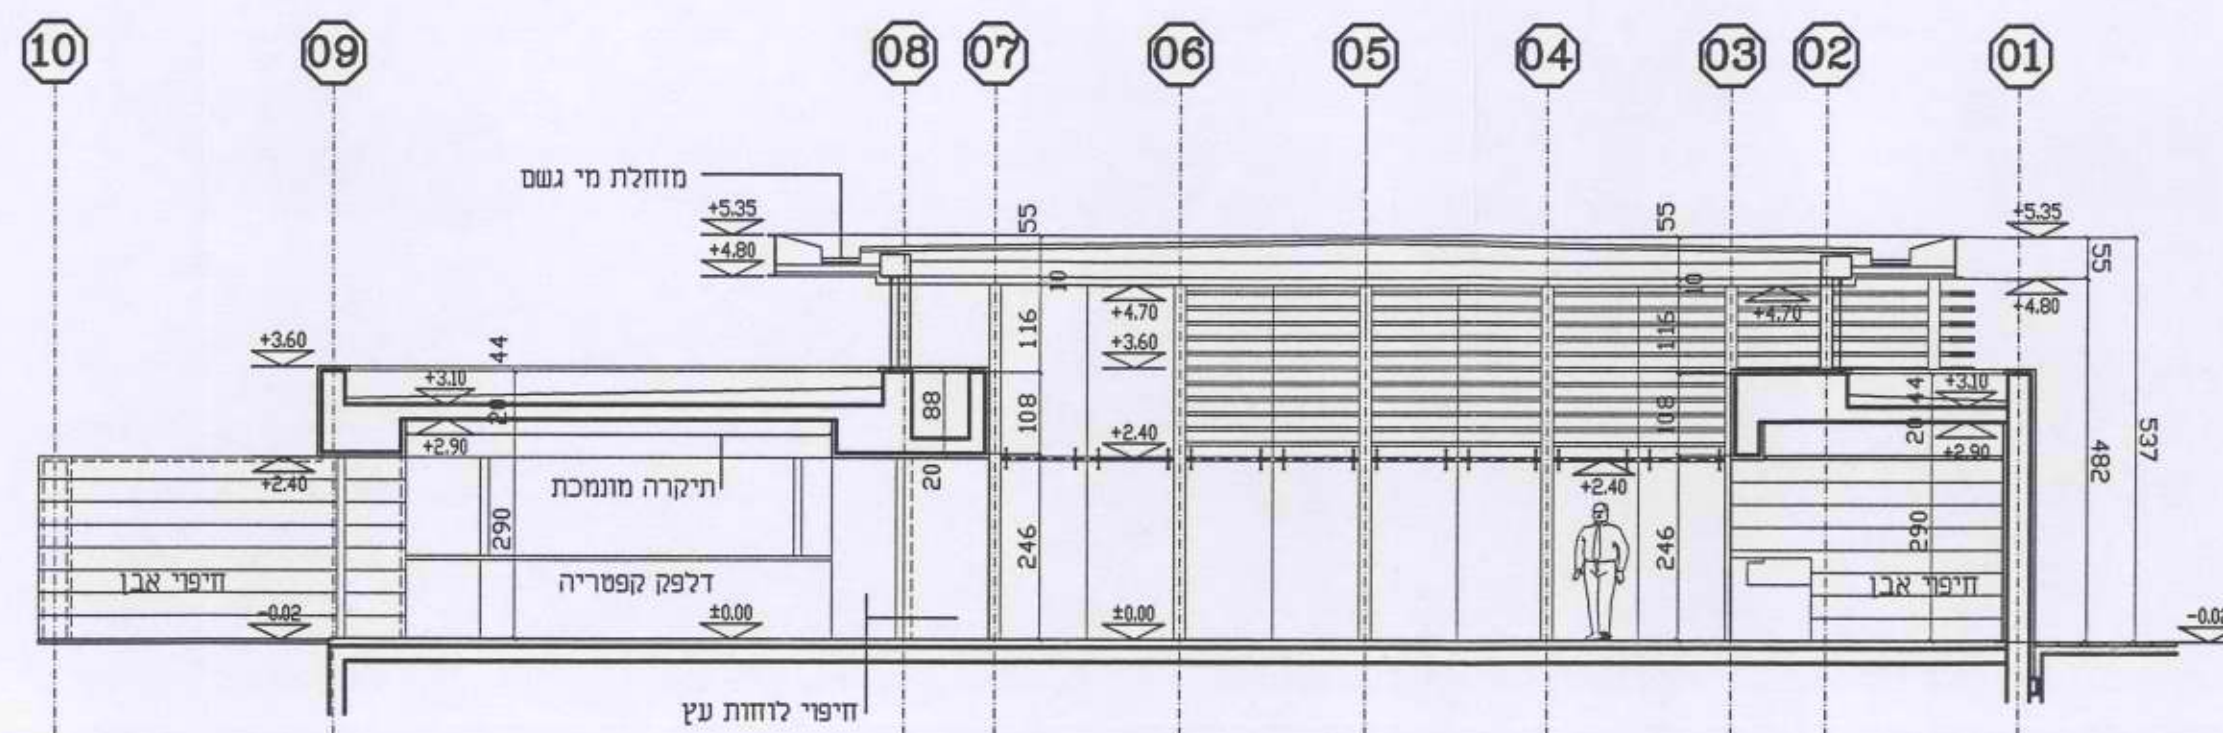

כך הזכריות שמורות כי: "דגו מושלי ארכיטקטים בע"מ"
 עוסק מודשה 512174806
 המחנכו היו הבועל הבכירי של תכנית זו וזכריות הרצרים בה אין כישות כל
 שישש בתוכנית זו ברעיונות והכרסם בה כלא אישר מראש ובכתב של המחנכו
 המבצע אחראי כבדיה התכנית והמחנכו במסופו על המחנכו כבקר את כל
 מודרה ועל כל טעות או אי התאמה עניו לדודיע למחנכו. אין למבצע מודרה ע"י
 מודרה בשוטנו מודרה ואין יועה אשר משו רשום מעל שם האדריכל בתוכנית
 זו נמשא כבדר באחריות המפעילות והמודרה בתוכנית
 אין תכנית זו לביצוע כלא כל האישורים המחיימים מכך הרשיות

תאריך	DESCRIPTION	תאור
08.12.02		לעיון P0
19.12.02		מחבר מוגו P1
29.01.03		דנחות כניסה P2
03.02.03		הופעה ליועצים P2


תאריך	DATE	יועצים	CONSULTANTS	קבננים
08.12.02				
19.12.02				
29.01.03				
03.02.03				

תאריך	DATE	APPROVED	אישור תכנית


<input type="checkbox"/> FOR CONS.	<input type="checkbox"/> FOR BID	<input checked="" type="checkbox"/> FOR REVIEW
------------------------------------	----------------------------------	------------------------------------------------

CLIENT	מבנה כיסה
PROJECT	פארק קצרין
DESCRIPTION	חלקים
	א-א ב-ב ג-ג ד-ד
BROWNING NUM.	1356-G-3
SCALE	1:100
PROJECT PHASE	לעין
DATE REVISION	03.02.03
PROJECT NO.	1356
DATE	03.02.03
CHECKED	D. MOCHLY
רוד הרדסה 9 בניו כרסלים בע. 972-4-8578066 תירט חקרמל 39032 - ISRAEL FAX 972-4-8578069 e-mail: m-elad@internet-zahav.net	


חזית דרומית

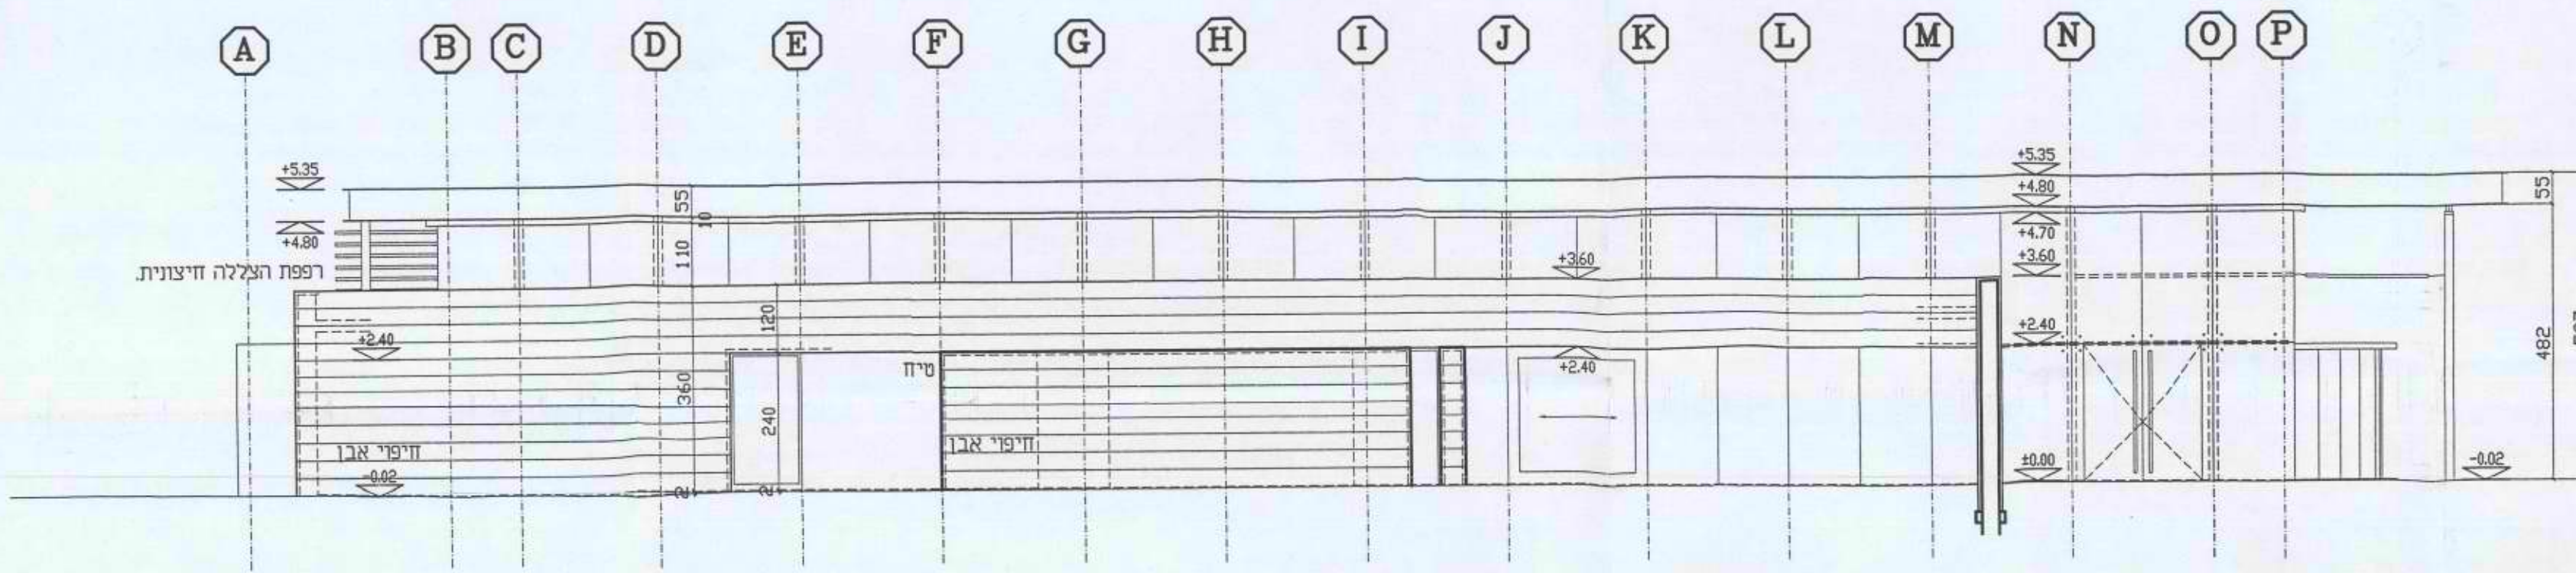


חזית צפונית

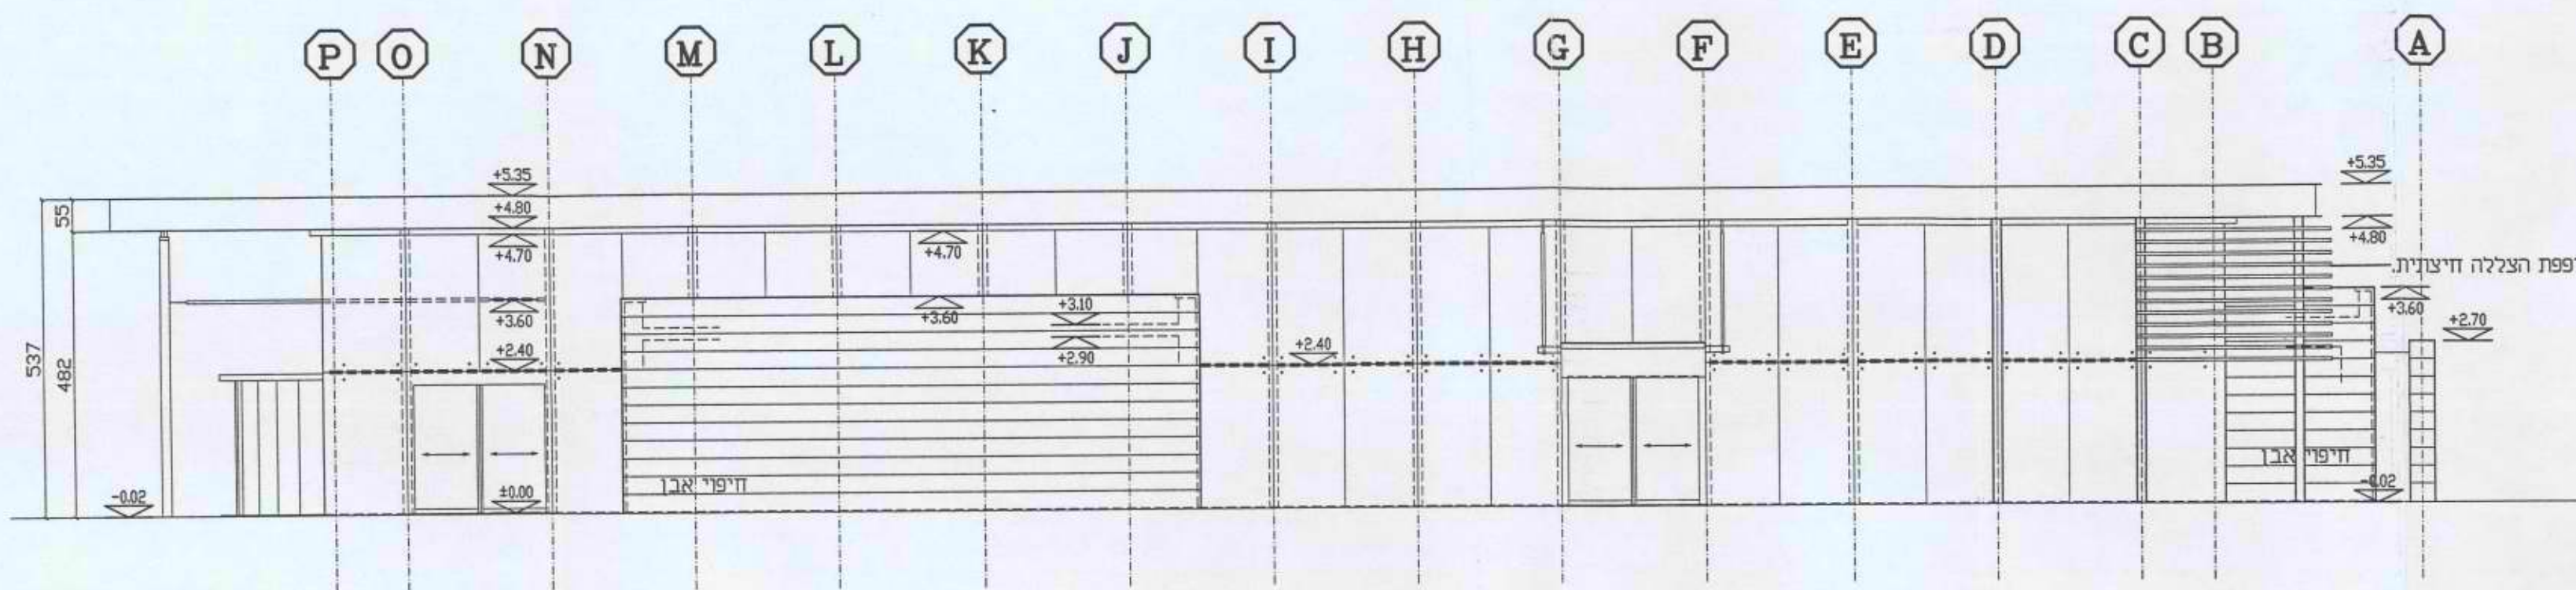

חזית מערבית

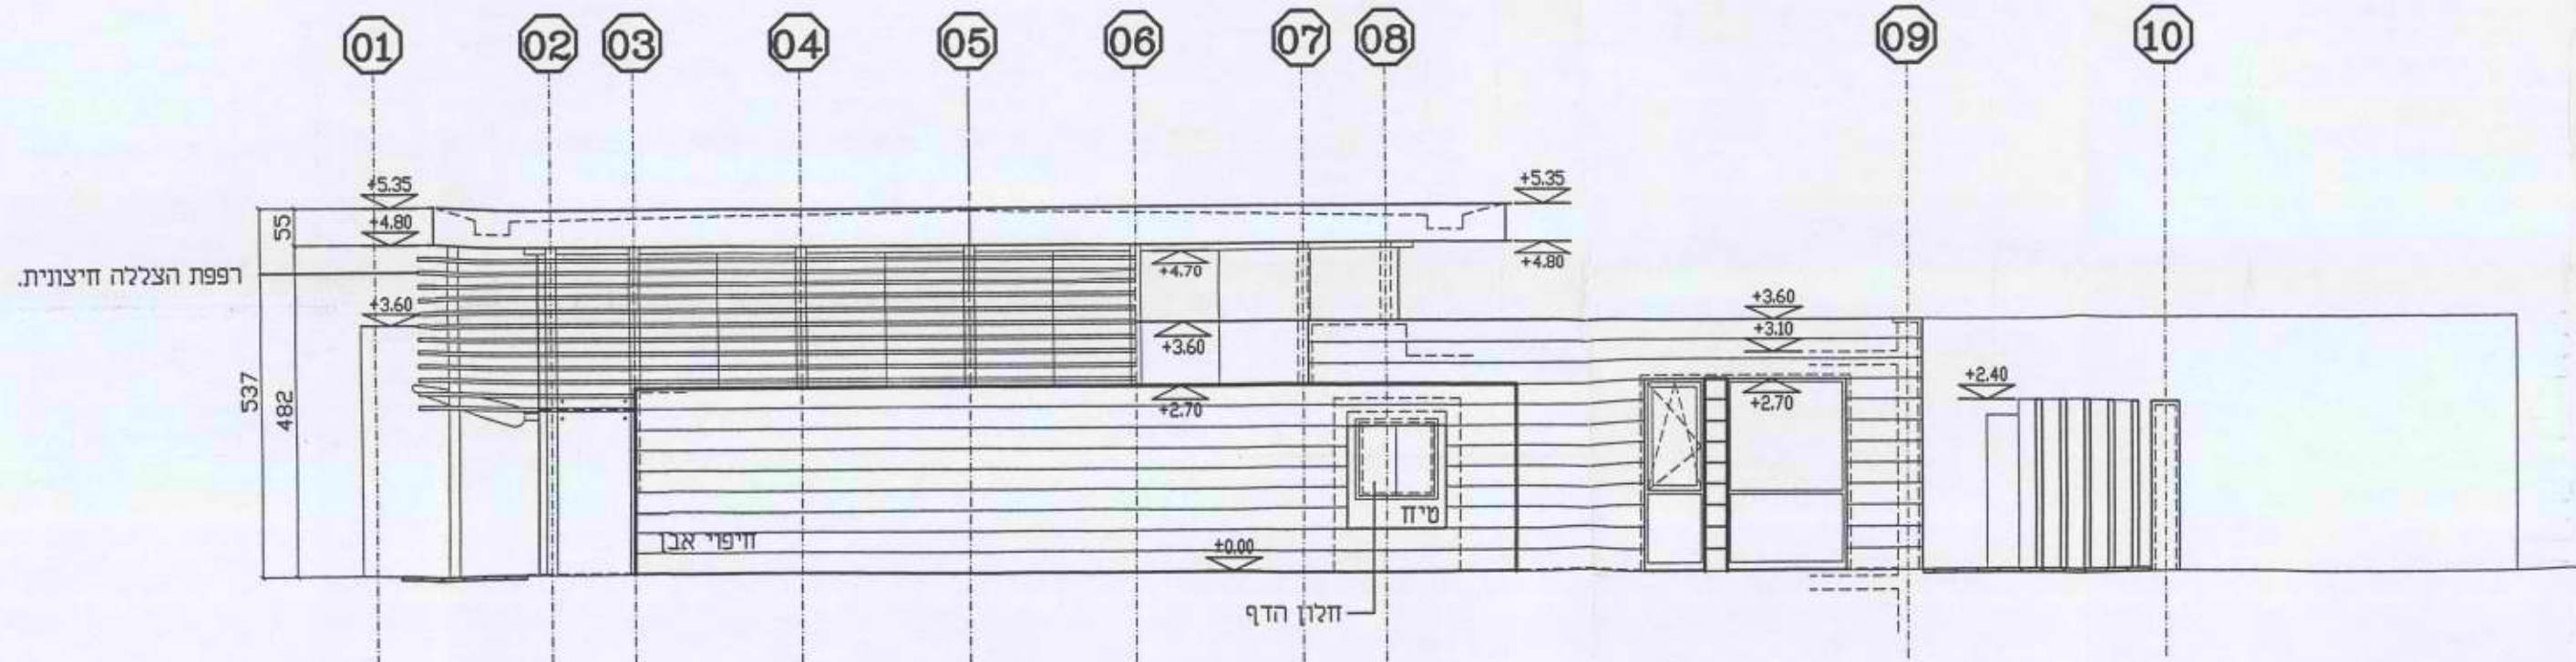

חזית מזרחית

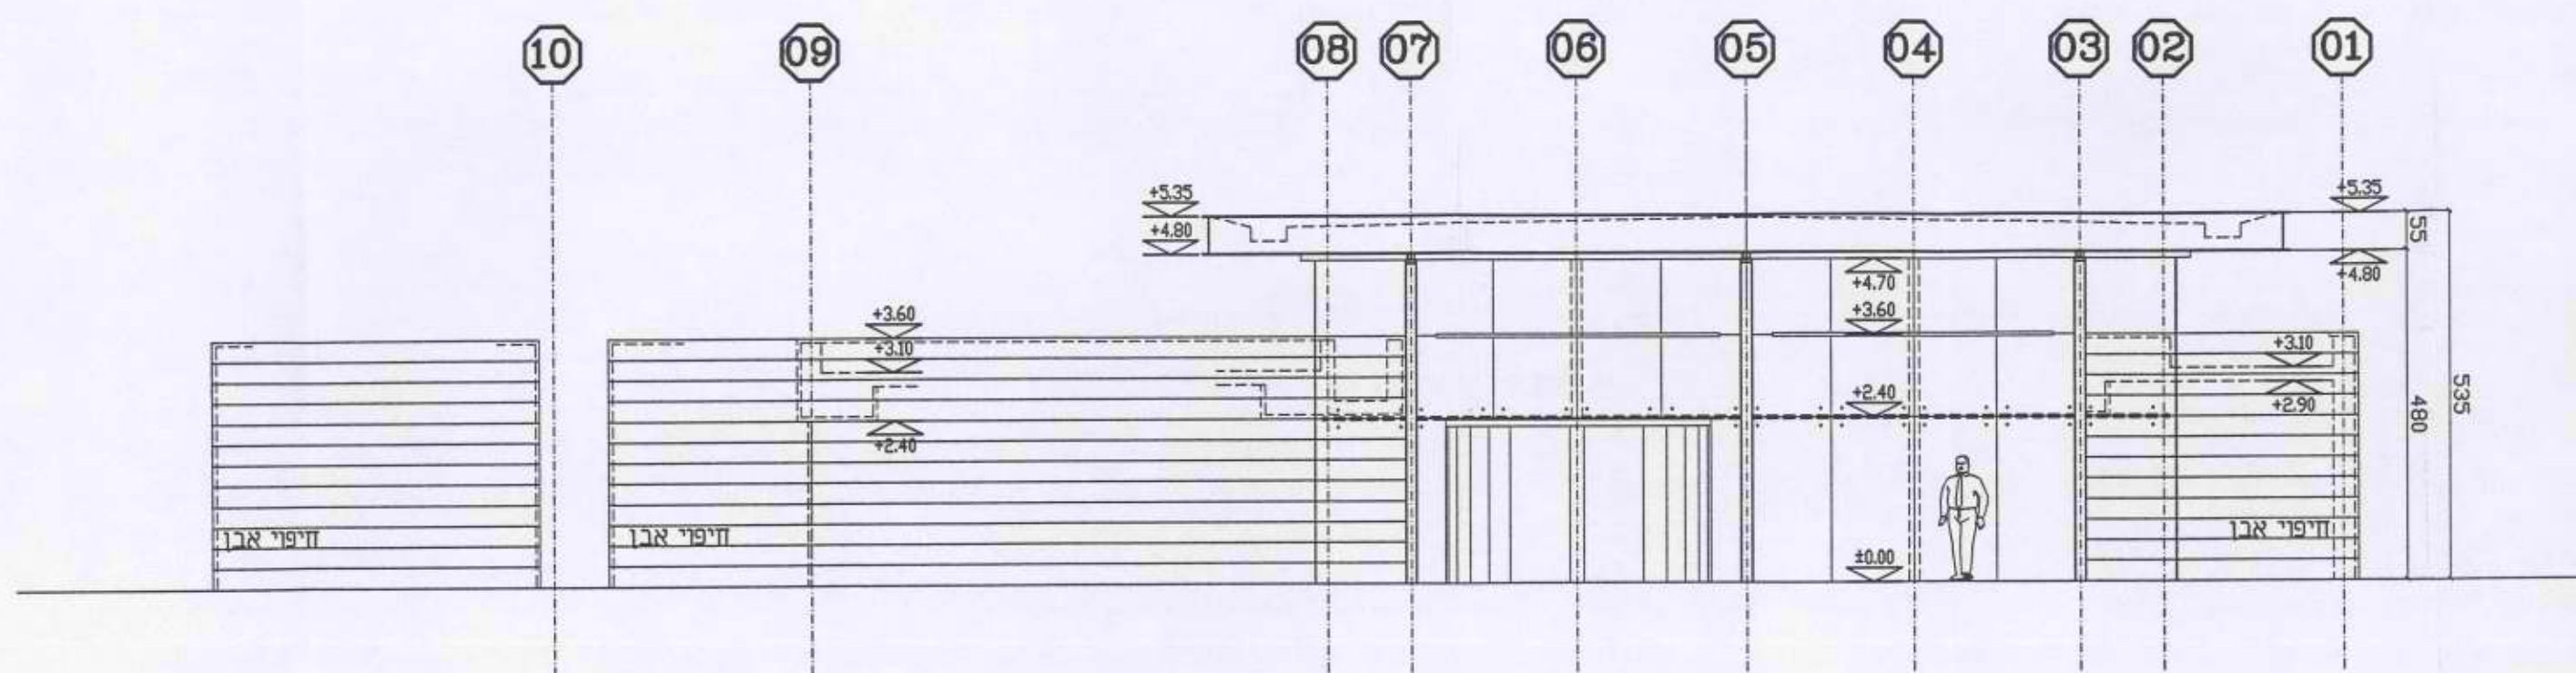

כל הזכויות שמורות ל: "דגן מושלי ארכיטקטים בע"מ"
 עוסק מרשה 52174806
 המחנך והטען המבצע של תכנית זו זכויות הרשום בה אין מעשה כל
 שיש בהתבטח זו ברעיונות והחלטות בה לא ישור מראש ובתנאי של המחנך
 המבצע אחראי לכוונת התכנית והמחנך במסופו על המבצע כבשר את כל
 מידות ועל כל טעות או אי התאמה ענין לרעיון המחנך. אין למבצע מידות ע"י
 מידות בשוטף מרשם ואי יועץ אשר שמו נטעל על שם האדריכל בתכנית
 זו נטעל לכבוד באחריות המבצע והמחנך לתכנית
 אין תכנית זו לביצוע כלל כל האישורים המתייחסים מכל הרשויות

DESCRIPTION		תאריך	
תאריך	כעיון	P0	
08.12.02	מרחב פנאי	P1	
19.12.02	דרכות כניסה	P2	
29.01.03	הפנת ליועצים	P2	
03.02.03			

DISTRIBUTION		תפוצה	
תפקיד	יועץ/יועצת	יועצים	קבלנים
TITLE	CONSULTANTS		
DATE			
08.12.02			
03.02.03			

תאריך: APPROVED
 אישור תכנית

לביצוע FOR CONS.
 למכרז FOR BID
 לעיון FOR REVIEW

CLIENT	מבנה כיסה
PROJECT	פארק קצרין
DESCRIPTION	חזיתות
DRAWING NO.	1356-G-4
SCALE	1:100
DATE	03.02.03
PROJECT NO.	1356
DATE	03.02.03
DAGAN MOCHLY Architects Ltd. דגן מושלי ארכיטקטים בע"מ	
HAYZOMA ST. NO. 8 KARMELIM BULB. TEL. 972-4-8578066 TRAT HAKARMEL 39032 - ISRAEL FAX 972-4-8578069 טל 09-7390322 רמת השרון 39032 - ISRAEL	

09-7390322
 09-7390322
 09-7390322