

# מדינת ישראל

גנזך המדינה

משרד \_\_\_\_\_  
התורה הממשלתית לקנייה  
עוגיות זינגר/ממסר/ממסר

מס' תיק \_\_\_\_\_

סובב כנרת-טיילת אופנים

מס' מפומ/מכניז 17

קניג מיידה 1:50

3/96 - 3/96

מס' תיק מקורי \_\_\_\_\_  
4/3


שט תיק: סובב כנרת - טיילת אוכניים  
מזוזה פיו: **רש-1760/3**  
מזוזה פריט: 0006hue  
מזוזה בוס-10-10-315-3 תאריך הדפסה: 13/11/2018

מחלקה מכניז  
מפומ/מכניז







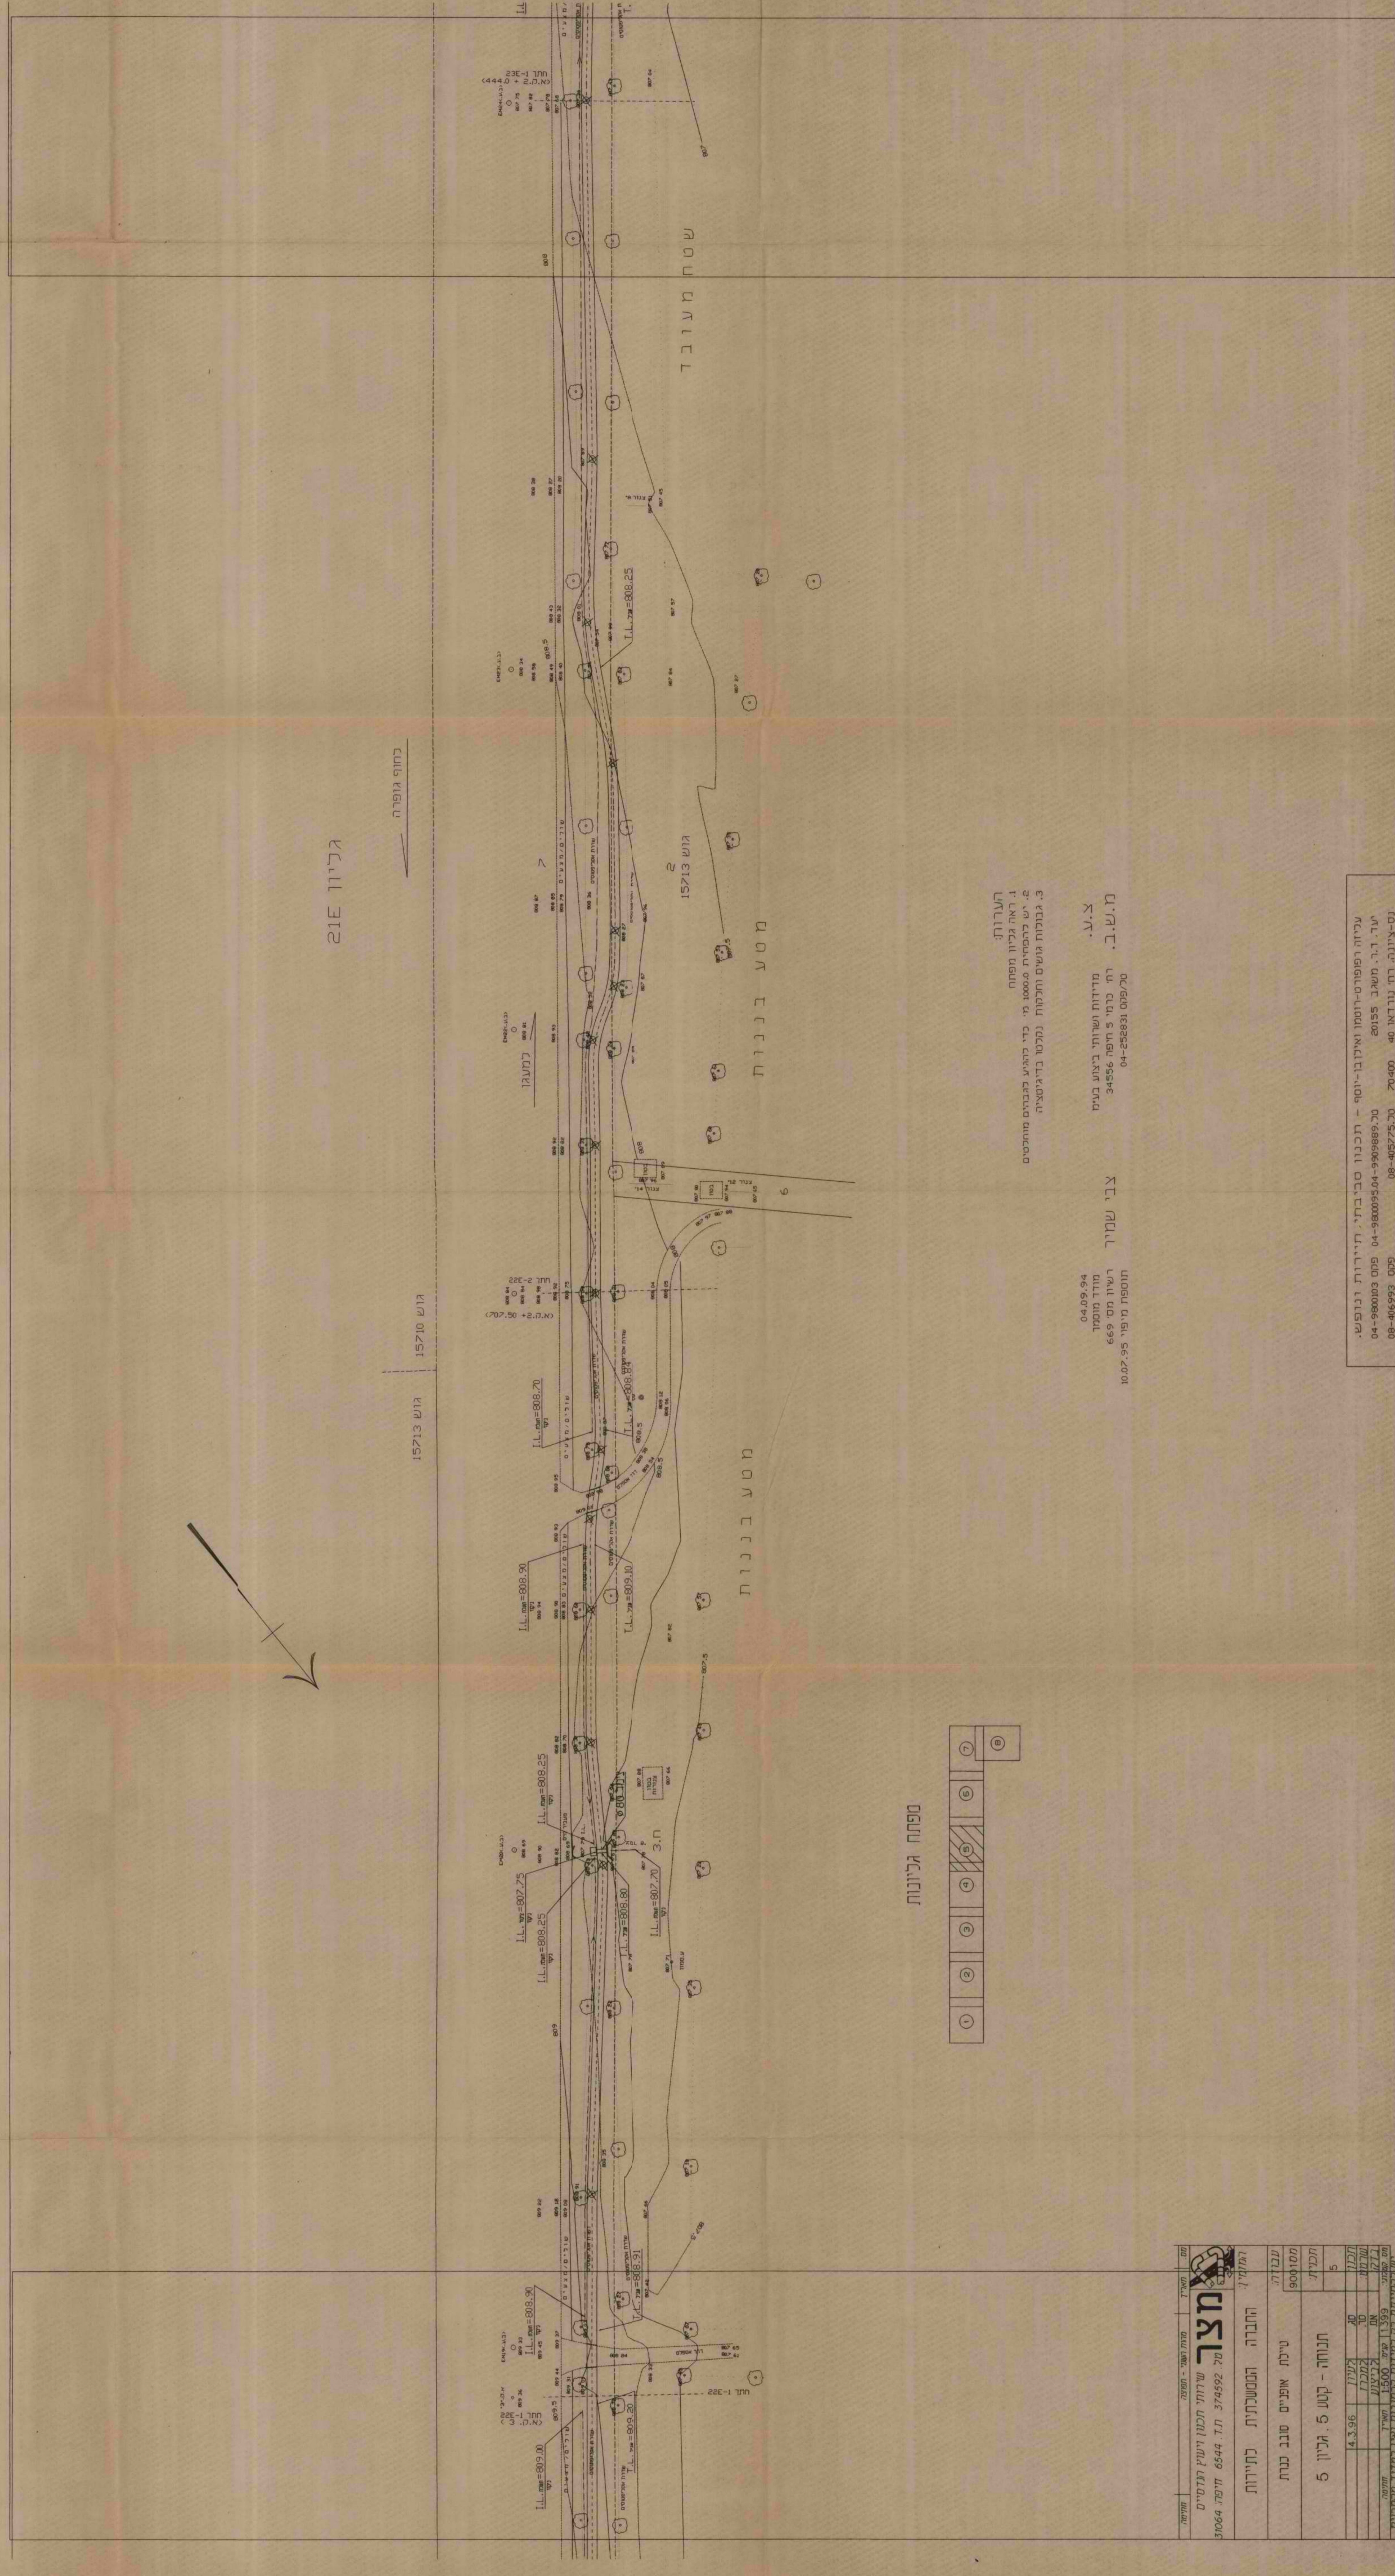

גיון 21E

כחף גופרה

גוש 15710


גוש 15713

שטח מעורב

מטע בננות

מטע בננות

מפתח גיונות

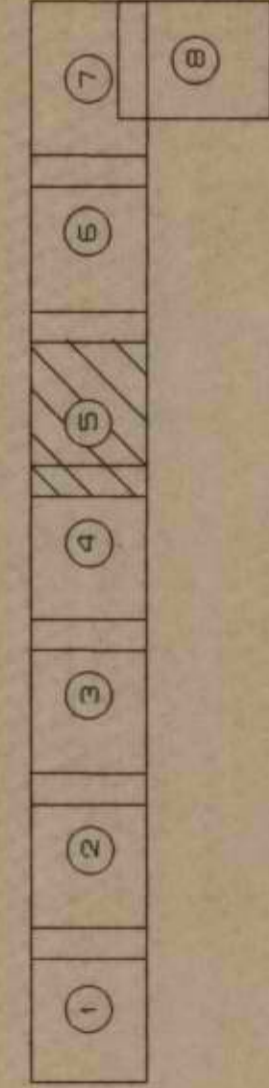


הערות:  
 1. ראה גיון מפתח  
 2. יש בהסמית 10000 מ" כדי להגיע להגובה מוחלט  
 3. גובהות אשית וחלמות נקטו בדיגסיה

צ.ע.  
 מדידות ושדות ביצוע בעמ  
 רח כמתי 5 חופת 3455%  
 04-252831 00/מפנ

צבי שמיר  
 רשיון מתי 669  
 04.09.94  
 מודד מוסמך  
 08-4057530 70-400  
 04-980003 00/מפנ  
 04-980095 04-980689 00/מפנ  
 08-4057530 70-400  
 08-405993 00/מפנ

מספר	מספר תוכנית	תאריך	מספר תוכנית
31064	374592	04.09.94	31064
<p>מסמך</p> <p>שירותי תכנון ויעוץ ולנדסרים</p> <p>ת.ד. 6544 יודפת 31064</p>			
<p>החברה המטענותית לתירות</p>			
<p>עבודה</p> <p>מסמך</p> <p>90010</p>			
<p>תוכנית</p> <p>תנוחה - קטע 5 גיון 5</p>			
מבנה	גובה	מבנה	גובה
4.3.96	40	4.3.96	40
מבנה	גובה	מבנה	גובה
11.9.93	10	11.9.93	10
מבנה	גובה	מבנה	גובה
11.9.93	10	11.9.93	10
<p>על ידי רישיון מדידת ויעוץ ולנדסרים</p>			

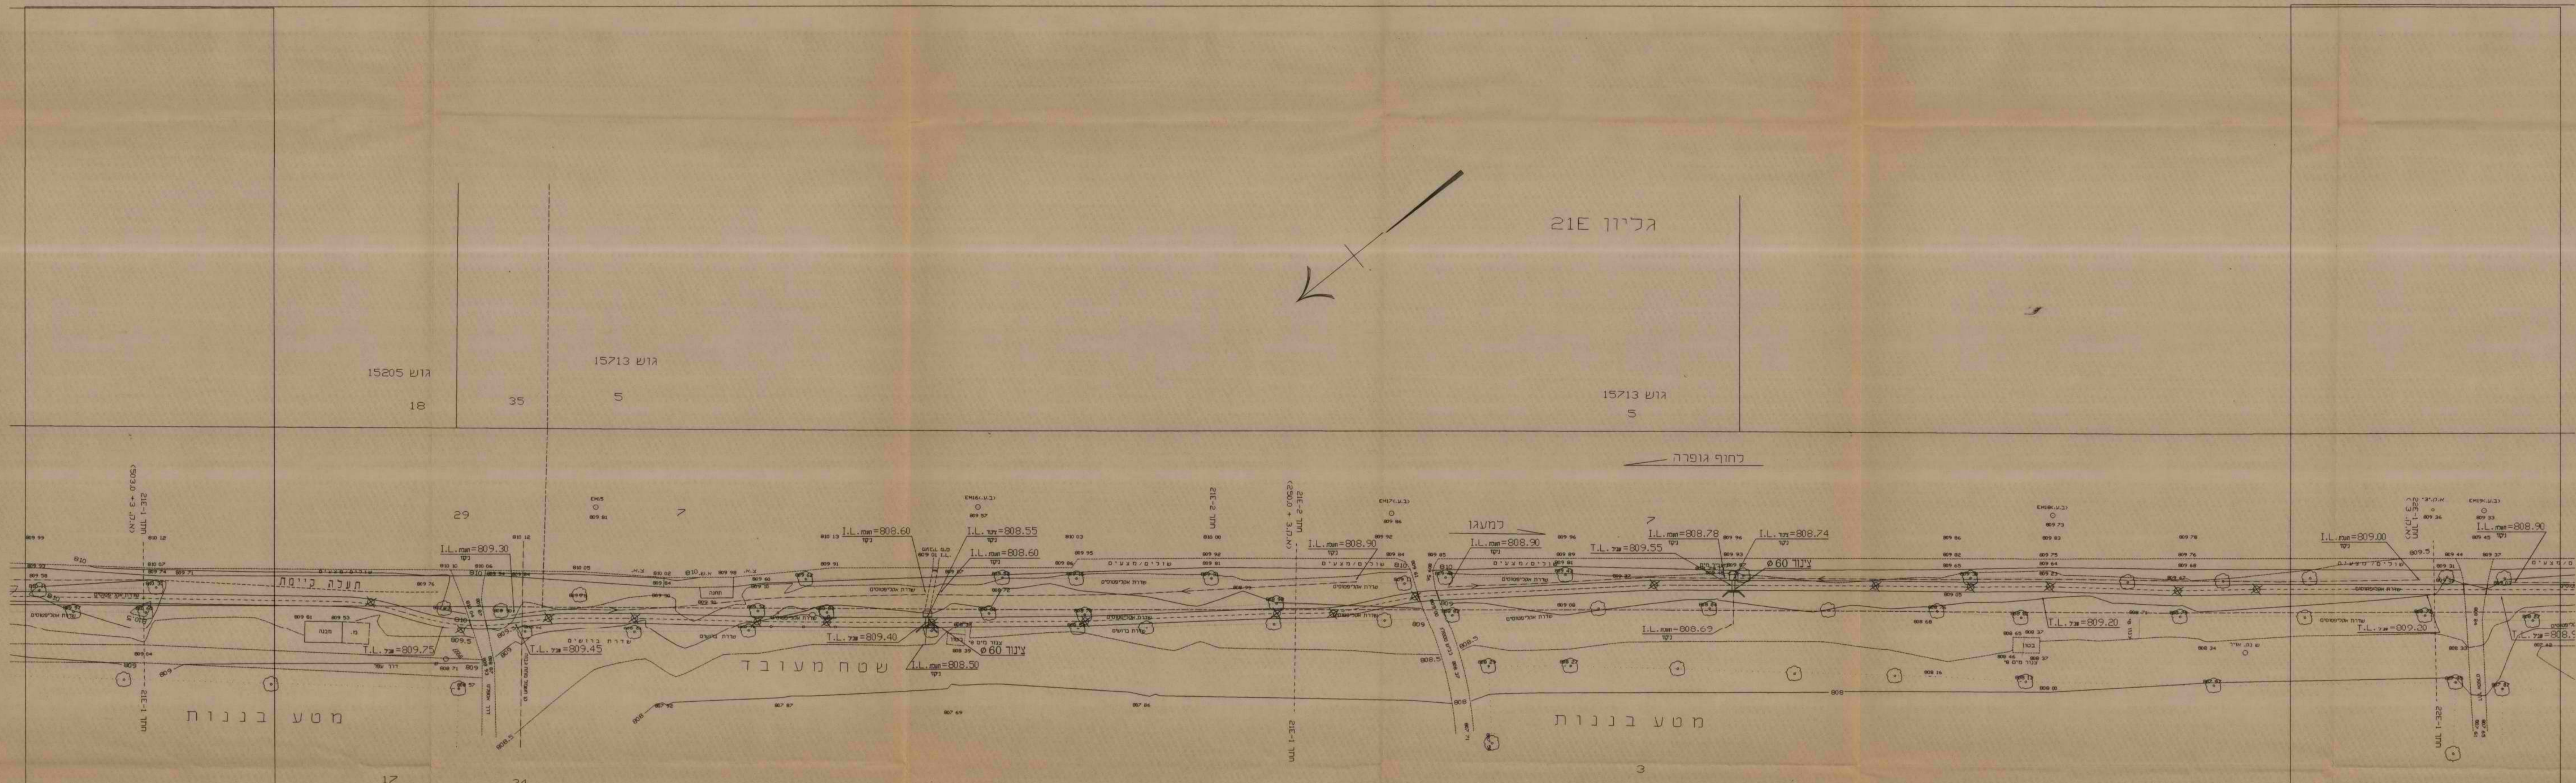

- הערות
1. ראה גליון מפתח
  2. יש להפחית 1000.0 מ"מ כדי להגיע לגובהים מוחלטים
  3. גבולות גושים וחלקות נמלסו בדיגיטציה


צ.ע. מדידות ושרותי ביצוע בע"מ רח' כרמי 5 תיפה 34556 מ.ש.ב. טל/פקס 04-252831

04.09.94 מודד מוסמד רשויו מס' 669 צבי שמיר חוספת מיפוי 10.07.95

מס	תאריך	מדידת רישוי - תפוצה	חתימה
		שרותי תכנון יעוץ גודסיים	
		טל. 374592 ת.ד. 6544 חיפה 31064	
המזמין		החברה הממשלתית לתיירות	
עבודה		טיילת אופניים סובב כנרת	
מס' עבודה		900100	
תכנית		תנוחה - קטע 5 גליון 4	
מס' תכנית		4	
תכולה	מ"מ	לשיון	4,396
שרותים	מ"מ	למטרות	
בדוק	מ"מ	גליונות	
מס' תפוצה	מ"מ	חשיר	1398
מס' תפוצה	מ"מ	חשיר	1500

יש לרשום יחד עם המדידות והתוכנית ואין למזמין מרהיבנות


ענינה רפפורט-רוטמו ואילוב-יוסף - תכנון סביבתי. תיירות ונופש.  
 יעד. דר. משגב 20155 פקס 04-9800955.04-9909889.70 פקס 04-9800103  
 נס-ציונה, רח' נודדאן 40 70400 טל/פקס 08-405775.70 פקס 08-406993

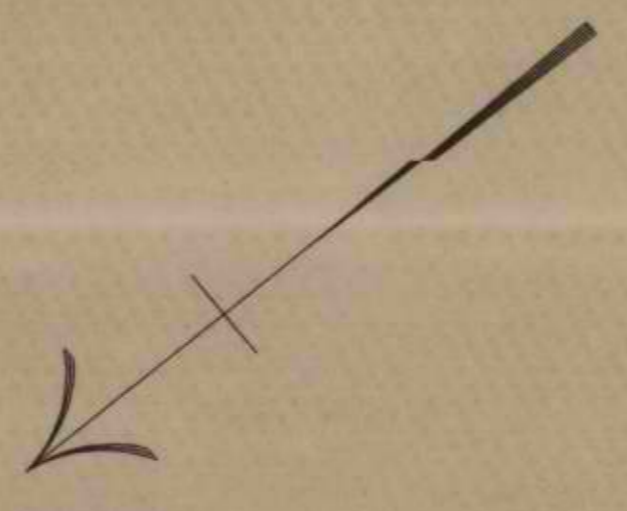


18

גוש 15205  
18 18

לחוף גופרה 29

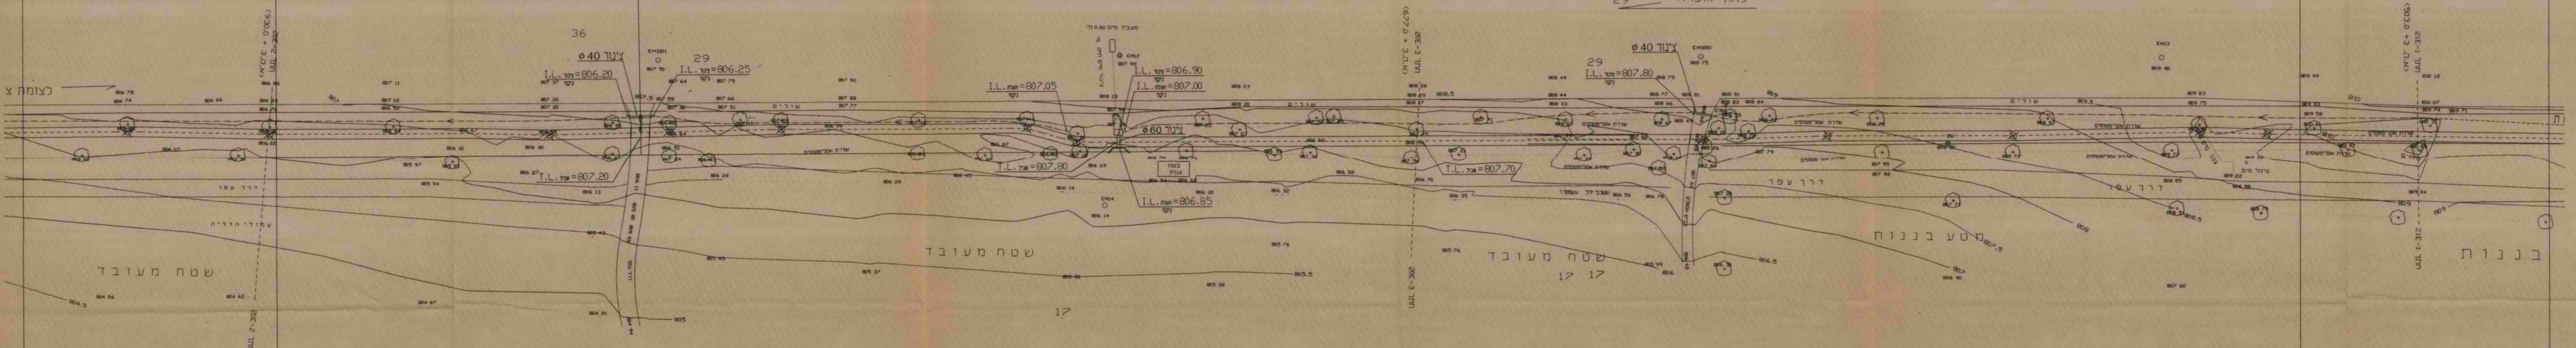

מפתח גליונות

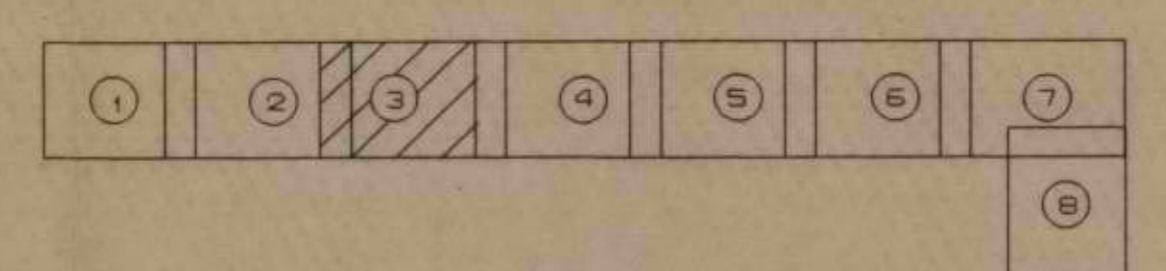

- הערות:
1. ראה גליון מפתח
  2. יש להפחית 1000.0 מ' כדי להגיע לגבהים מוחלטים
  3. גבולות גושים וחלקות נמקטו בדיגיטציה

צ.ע. מדידות ושרותי ביצוע בע"מ  
מ.ש.ב. רח' כרמי 5 ח'פה 34556  
04-252831 טל/פקס

צבי שמיר  
04.09.94 מודד מוסמך  
רשיון מס' 669  
תוספת מופיו 10.07.95

מס	תאריך	מרות המנ"י - תמונה	חתימה
<b>מצר</b>			
שירותי חכנון ויעוץ הנדסיים טל. 374592 ת.ד. 6544 חיפה 31064			
החברה הממשלתית לתירות			
עבודה: טיילת אופניים סובב כנרת			
מס' 9001			
תכנית: תכנון - קטע 5. גליון 3			
מס	ק"מ	העלות	4.3.96
שרותי	מס	המכרז	
לדג	א"מ	הלימוד	
מס	ק"מ	1397	1500
יש להדפיס רק למידות הכתובות ואין למדוד מרחקיות			

עליזה רפפורט-רוטמן ואיקוב-יוסף - תכנון סביבתי, תיירות ונופש.  
יעד ד.ר. משלב 20155 טל. 9909889-04-98009504 פקס 9800103-04  
נס-ציונה רח' נורדא 40 70400 טל. 405275-08 פקס 406993-08


גוש 15205  
43

גריון 19E  
43

43

גוש 15205  
43

גוש 15204  
43

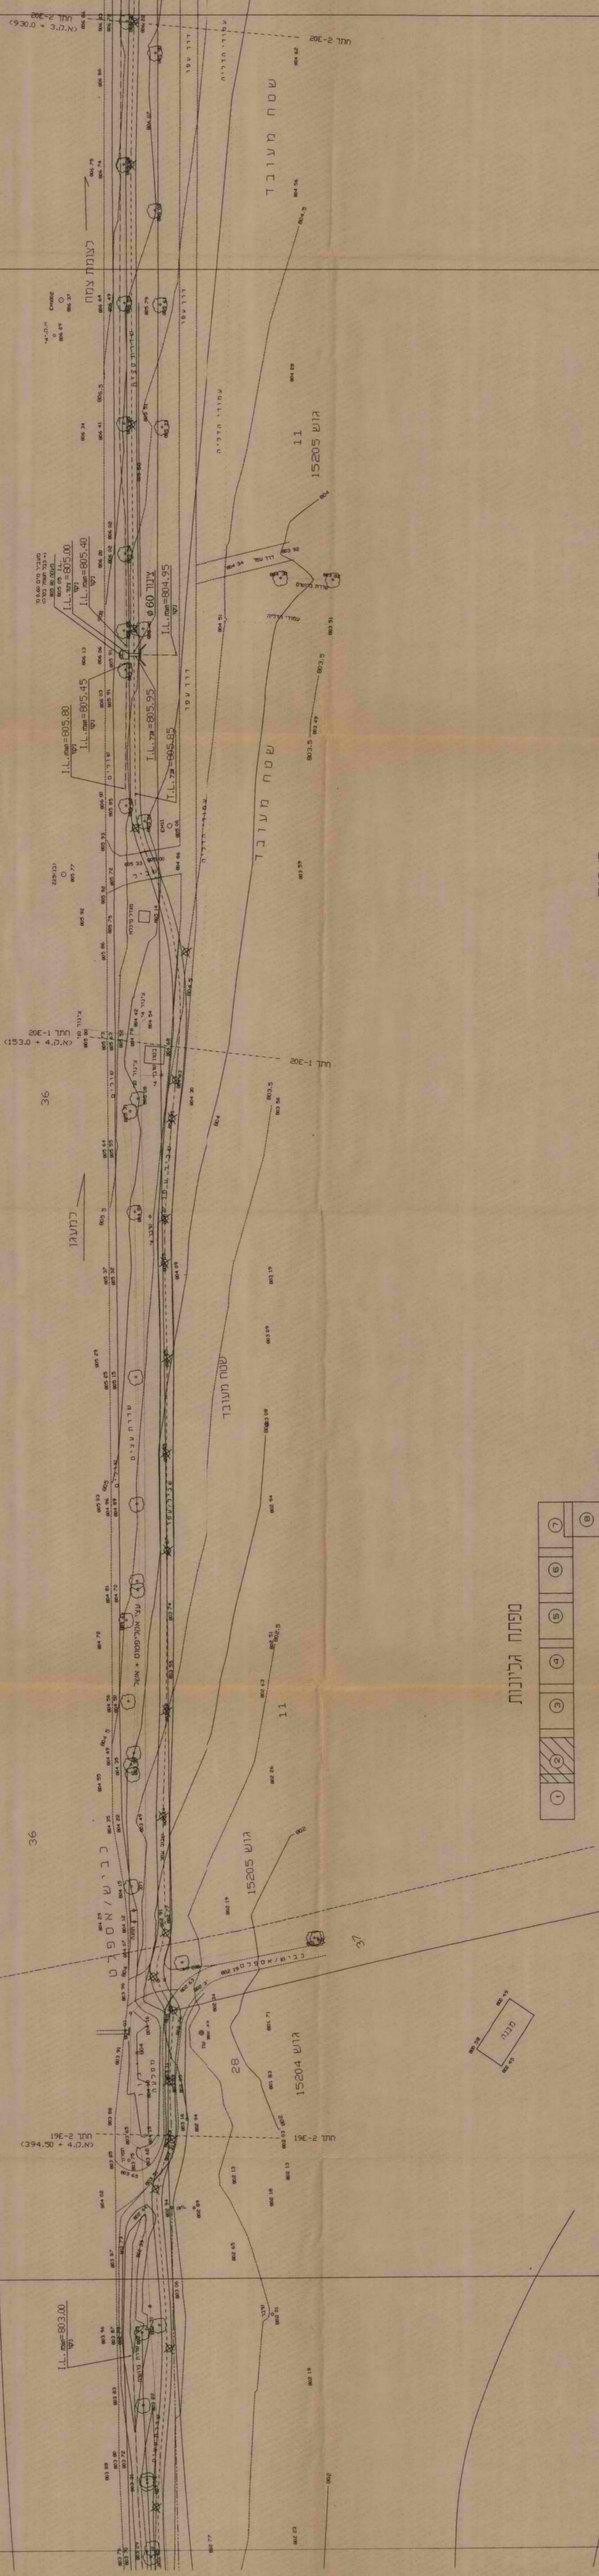

הערות:  
 1. דאגה לכיוון מפתח  
 2. יש להפחית 6.000 מ"י כדי להגיע לגובהם מחולקים  
 3. גובהות גושים החלקות נמכסו בדיגיטציה  
 צ.ע.  
 מדידות ושירותי ביצוע בנייה  
 רח' כרמי 5 חפ"ה 34556  
 04-2526831 08/95/70

03.08.94  
 מודד מוסמך  
 רשיון מס' 669  
 תוספת תמורה 13.02.95



ספחה גליונות

מספר	מספר תעודת רישום	תאריך	מספר
31064	6544	7.11.1992	70
<p><b>מצרך</b> שירותי הנדסה ייעוץ ותכנון</p>			
חברת	החברה	החברה	החברה
9004	ט"ת אופניים טובב כנרת	התכנון	התכנון
2	תכנון - קטע 5 גריון 19E	2	2
מחיר	4.3.96	מחיר	40
מחיר	17.700	מחיר	30
מחיר	11.500	מחיר	11.500
מחיר	11.500	מחיר	11.500

עלויה רפורט-הישג ואינו-הישג - תכנון סביבתי, תיירות ונופש.  
 י"ד ד.ר. משהג 20155  
 04-960003 095 04-960003  
 08-406993 פקס 20400 40 08-406993  
 08-406993 פקס 20400 40 08-406993























