

מדינת ישראל

גנזך המדינה

משרד _____
התורה הממשלתית לתעודות

מס' תיק _____


פארק קצבין
אם אמת/תכניא 5
קנה מידי 1,250,150
5/03 - 5/03

מס' תיק מקורי 13/15


 ישט תיק: מכות פרויקטים - פארק קצבין
 מזהה פיזי: 1672/15-רש
 מזהה פריט: 000hh6l
 כתובת: 3-315-12-13 תאריך הדפסה: 18/10/2018

מחלקה תכנון
אמת/תכניא

תכנית רצפה
1 : 50

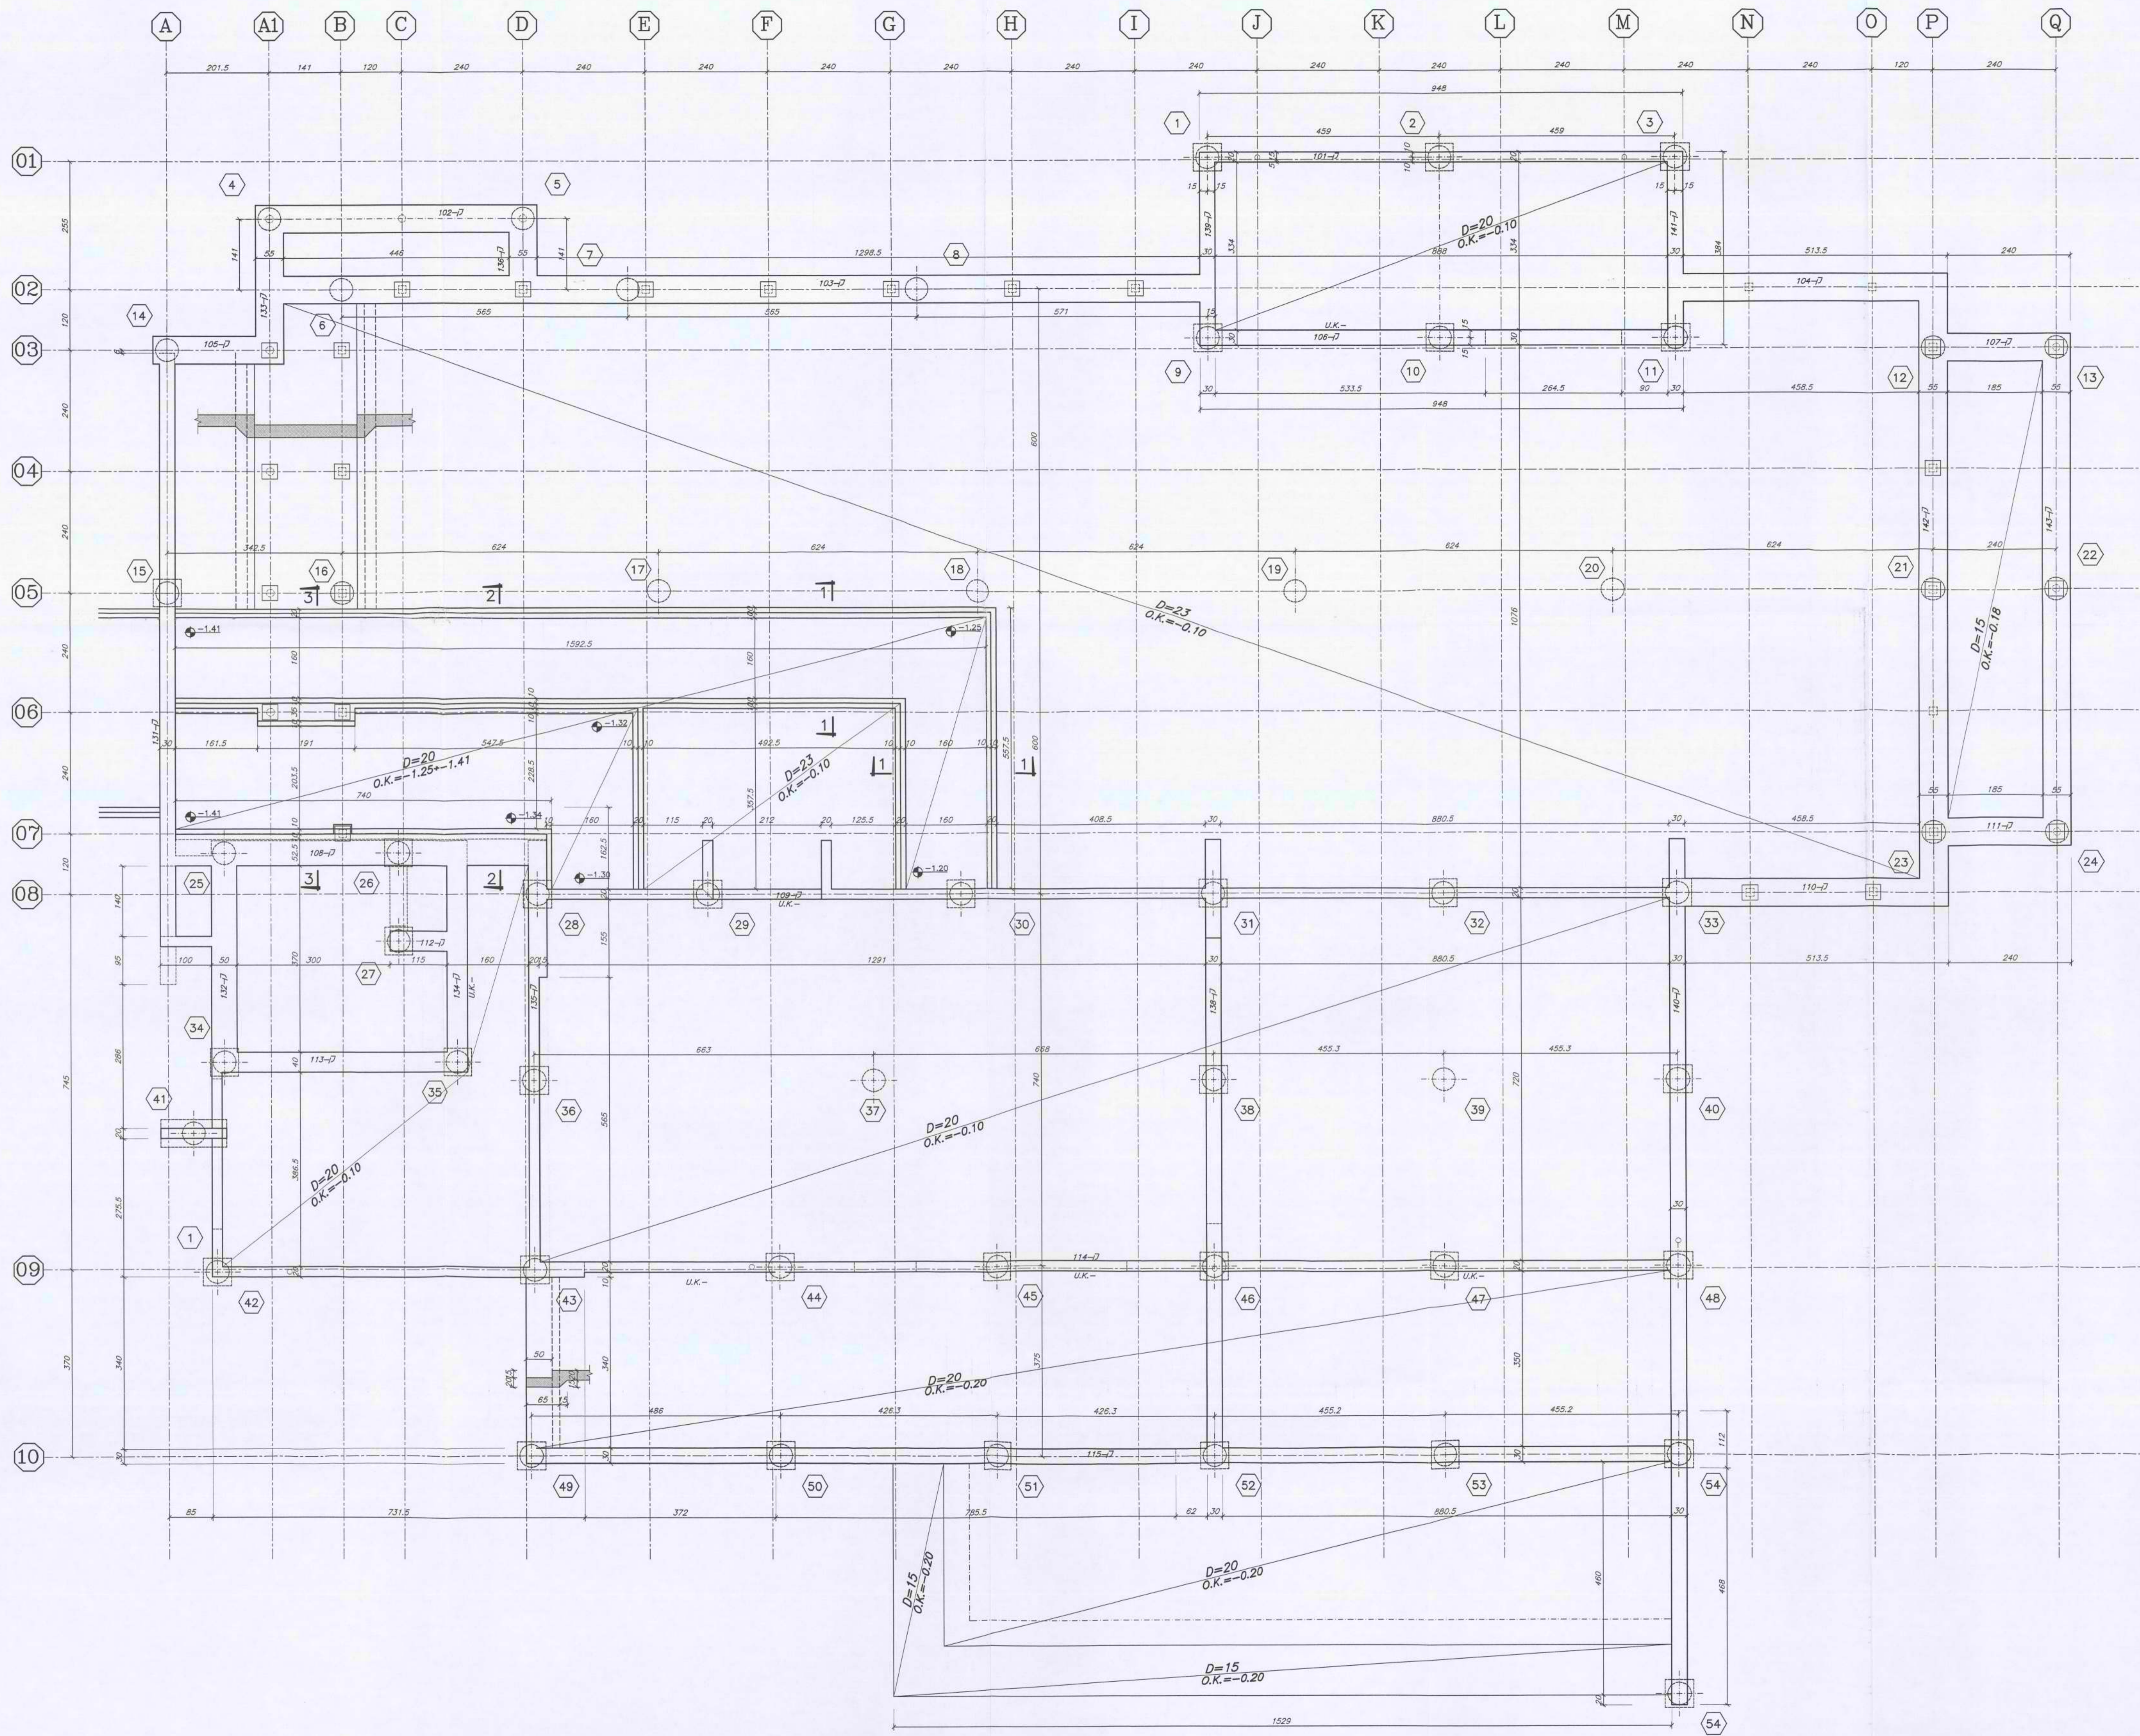

שם המשרד		שם המשרד		שם המשרד		שם המשרד	
מחבר	מחבר	מחבר	מחבר	מחבר	מחבר	מחבר	מחבר

הערות

- הקבלו איוראי לברית מידות בתכנית ולרואמתו במקום על התבון כנדרש את כל המידות לפני התחלת הביצוע ועל כל שעות או אי התאמת עביו כחודש בעוד מועד למפחת מתכנן האחריות כעיסוב /א הוצאת כספיות נוספות בעבודות ושגרמו כחוצאם מא הודעה /א הודעה מאוחרת תחול על התבון.
- כל המידות בתכנית הונן במימ.
- סוגי פלדת זיוו יורו כניסוח.
- פלדה מעורגלת חלטה בהתאם לת"י 883.
- פלדה בעלת כושר ירובקות משופר (מזוכנות) לפי ת"י 739.
- רשתות מותכות בעלות חוזק גבוה וכושר הרבקות משופר לפי ת"י 580.
- הריתוכים יביצעו ע"י ריתוך תשמכי לכך אורד המגע בין הפרופילים עובי הריתוכים יהיה שווה לעובי הקטן יותר מבין שני הריתוכים פרט אם סמוך אורת.
- התקו הפלדה יהיו מוגלובנים וצבעים במערכת צביעה ע"פי המפורט במפרם.
- ברגים - הברגים יתאימו כדרישות התקן הבין לאומי 898/1-1978.
- ברגים בעב"י דרגת חוזק 8.8.

תכנית זאת נערכה על- ידי מהנדס המואגד בארגון האקדמיים העצמאיים שקיד לשנת המתודים והאדרכלים והאקדמיים במתקשרת הטכנולוגיות הישראלית.
חבר ארגון מספר 112

שם פרויקט:	מספר הפרויקט:
מספר תכנית:	111

מבנה כניסה
פארק קצרו

שם הפרויקט: **מבנה כניסה פארק קצרו**

מספר תכנית: **111**

תכנית רצפה במפלס **U.K.=-0.10**

16 TAASIA St.
P.O.B. 367
NESHET 36602
TEL. 04-8202120
FAX. 04-8202127

STAR סמאר
ENGINEERS LTD. מהנדסים בע"מ
E-Mail: Office@staring.co.il

רח' התעשייה 16
ת.ד. 367
נשט 36602
טל 04-8202120
פקס 04-8202127

