

4-5

4-5

5

מדינת ישראל

משרדי הממשלה

משרד

21 / 5 / 2013

אביב

תיק מס'

מחלקה

שם: החברה הממשלתית לתיירות - נביעון

2551 / 5 - ג

מזהה פיוני: 61.5/2 - 24

מזהה לוגי: 02-107-04-09-09


כתובת:

מס פריט: 351094

15/10/2013

4-5



4-5

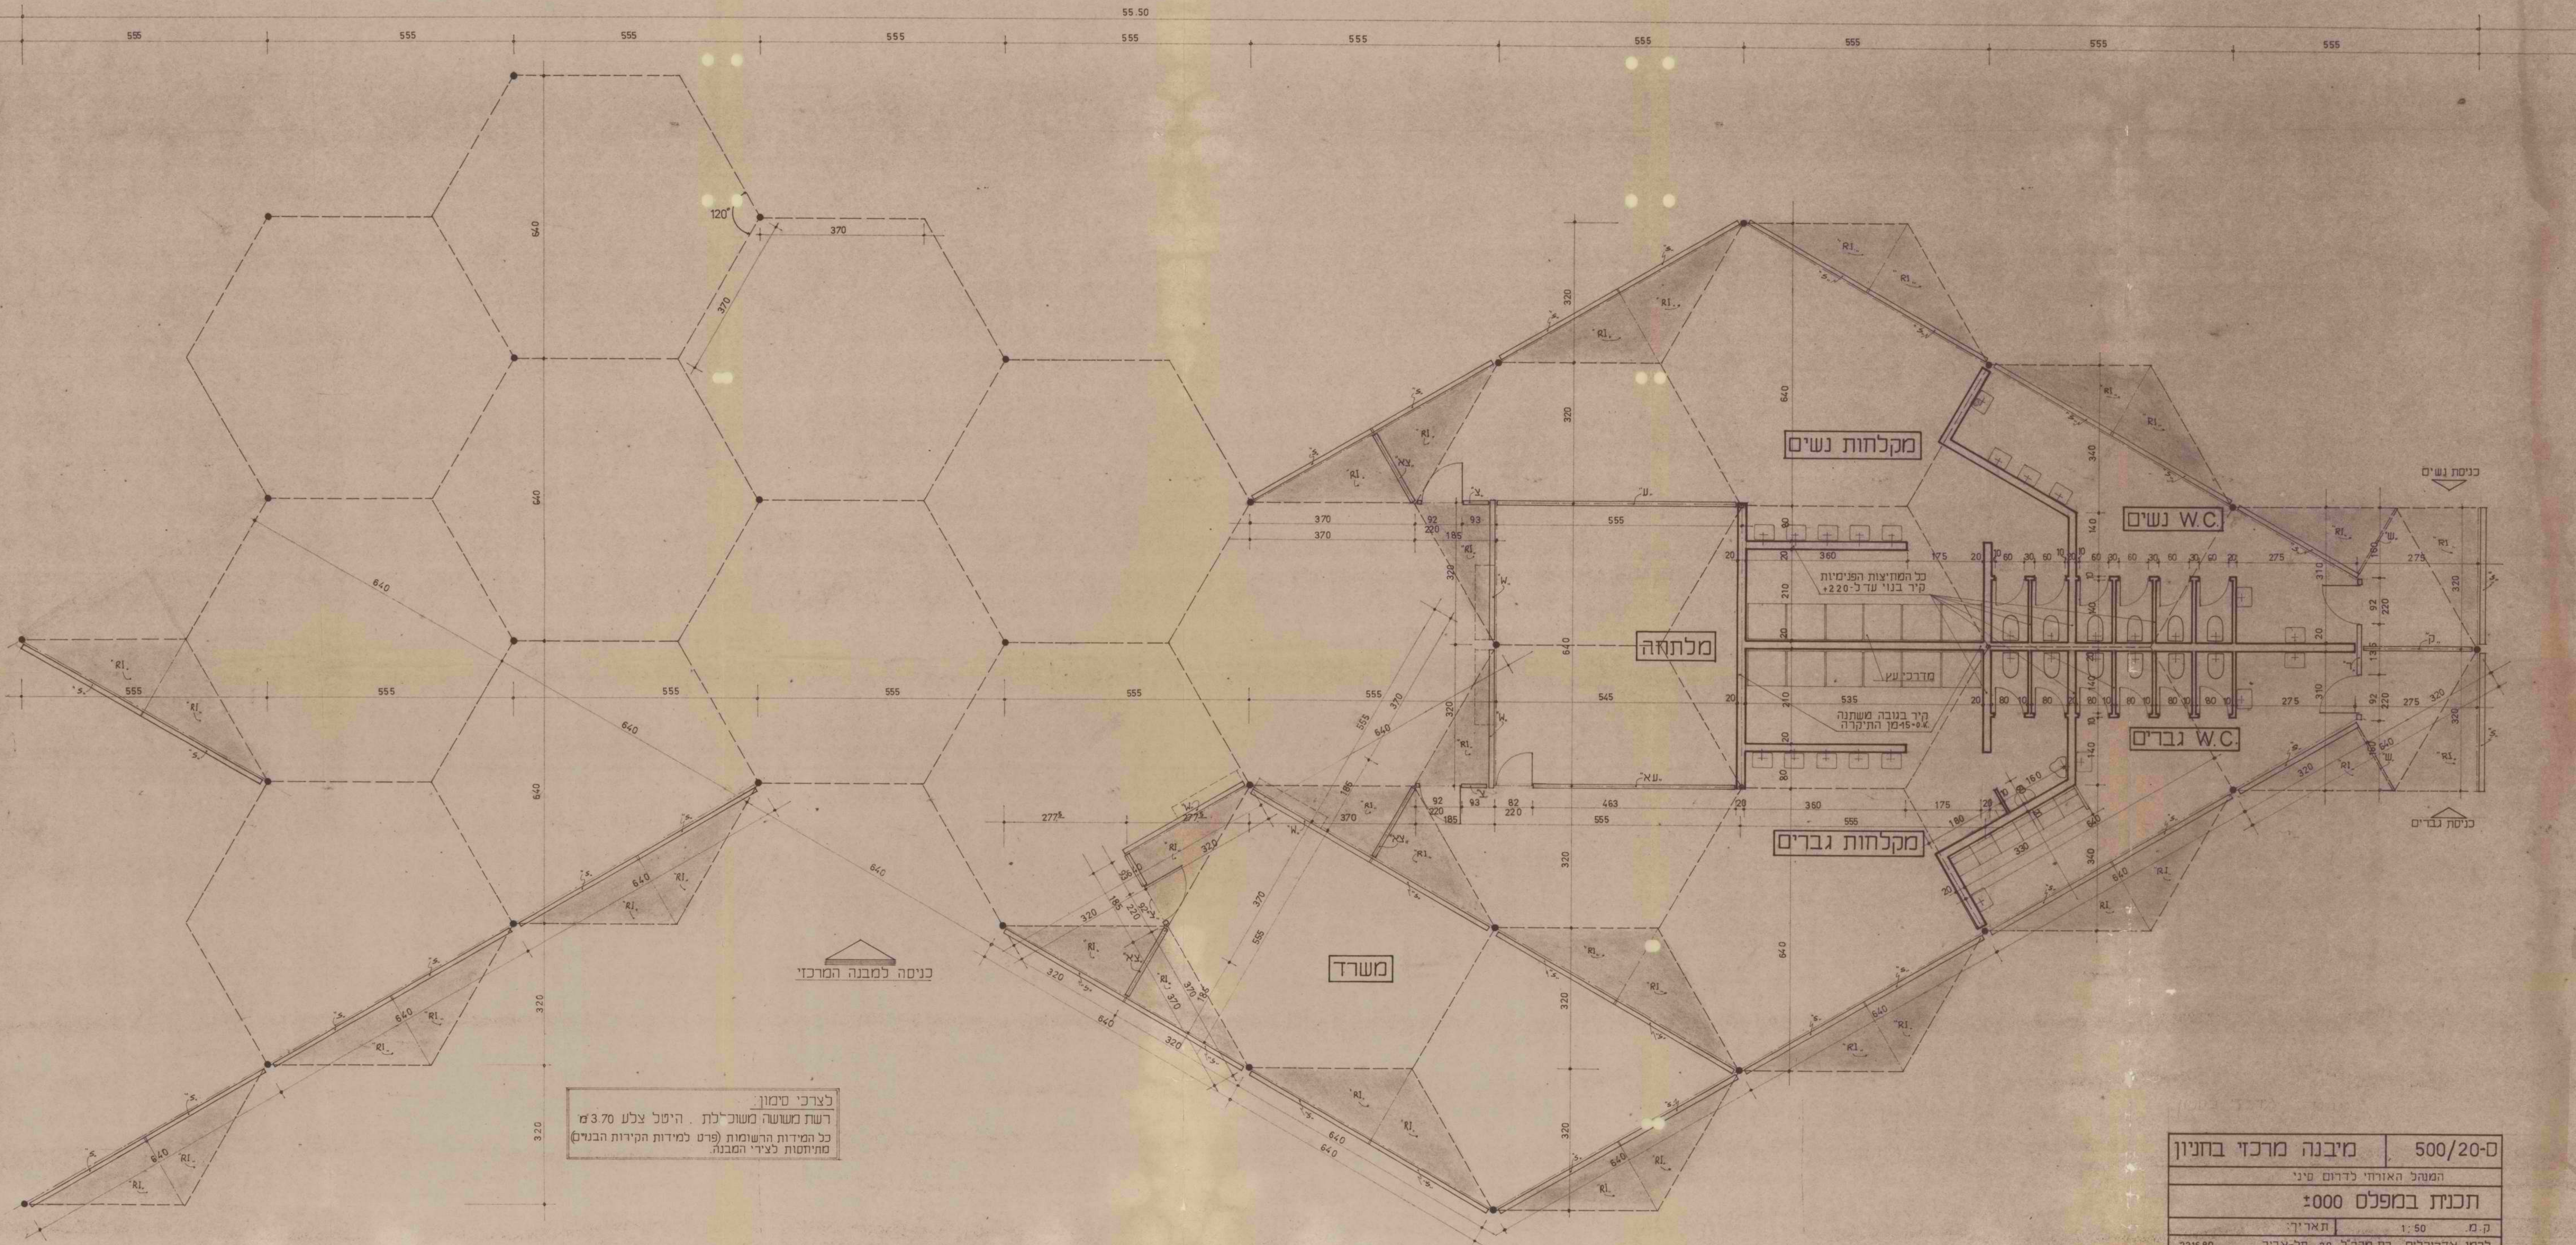

לצרכי סימון
 רשת מעושה משוכללת. היטל צלע 3.70 מ'
 כל המידות הרשומות (פרט למידות הקירות הבנים)
 מתחתות לצירי המבנה.

כניסה למבנה המרכזי

500/20-ס	מיבנה מרכזי בחניון
המנהל האזורי לדרום סיני	
תכנית במפלס ±0.00	
ק.מ. 1:50	תאריך:
לרמן אדריכלים רח מהר"ל 20 תל-אביב	221580

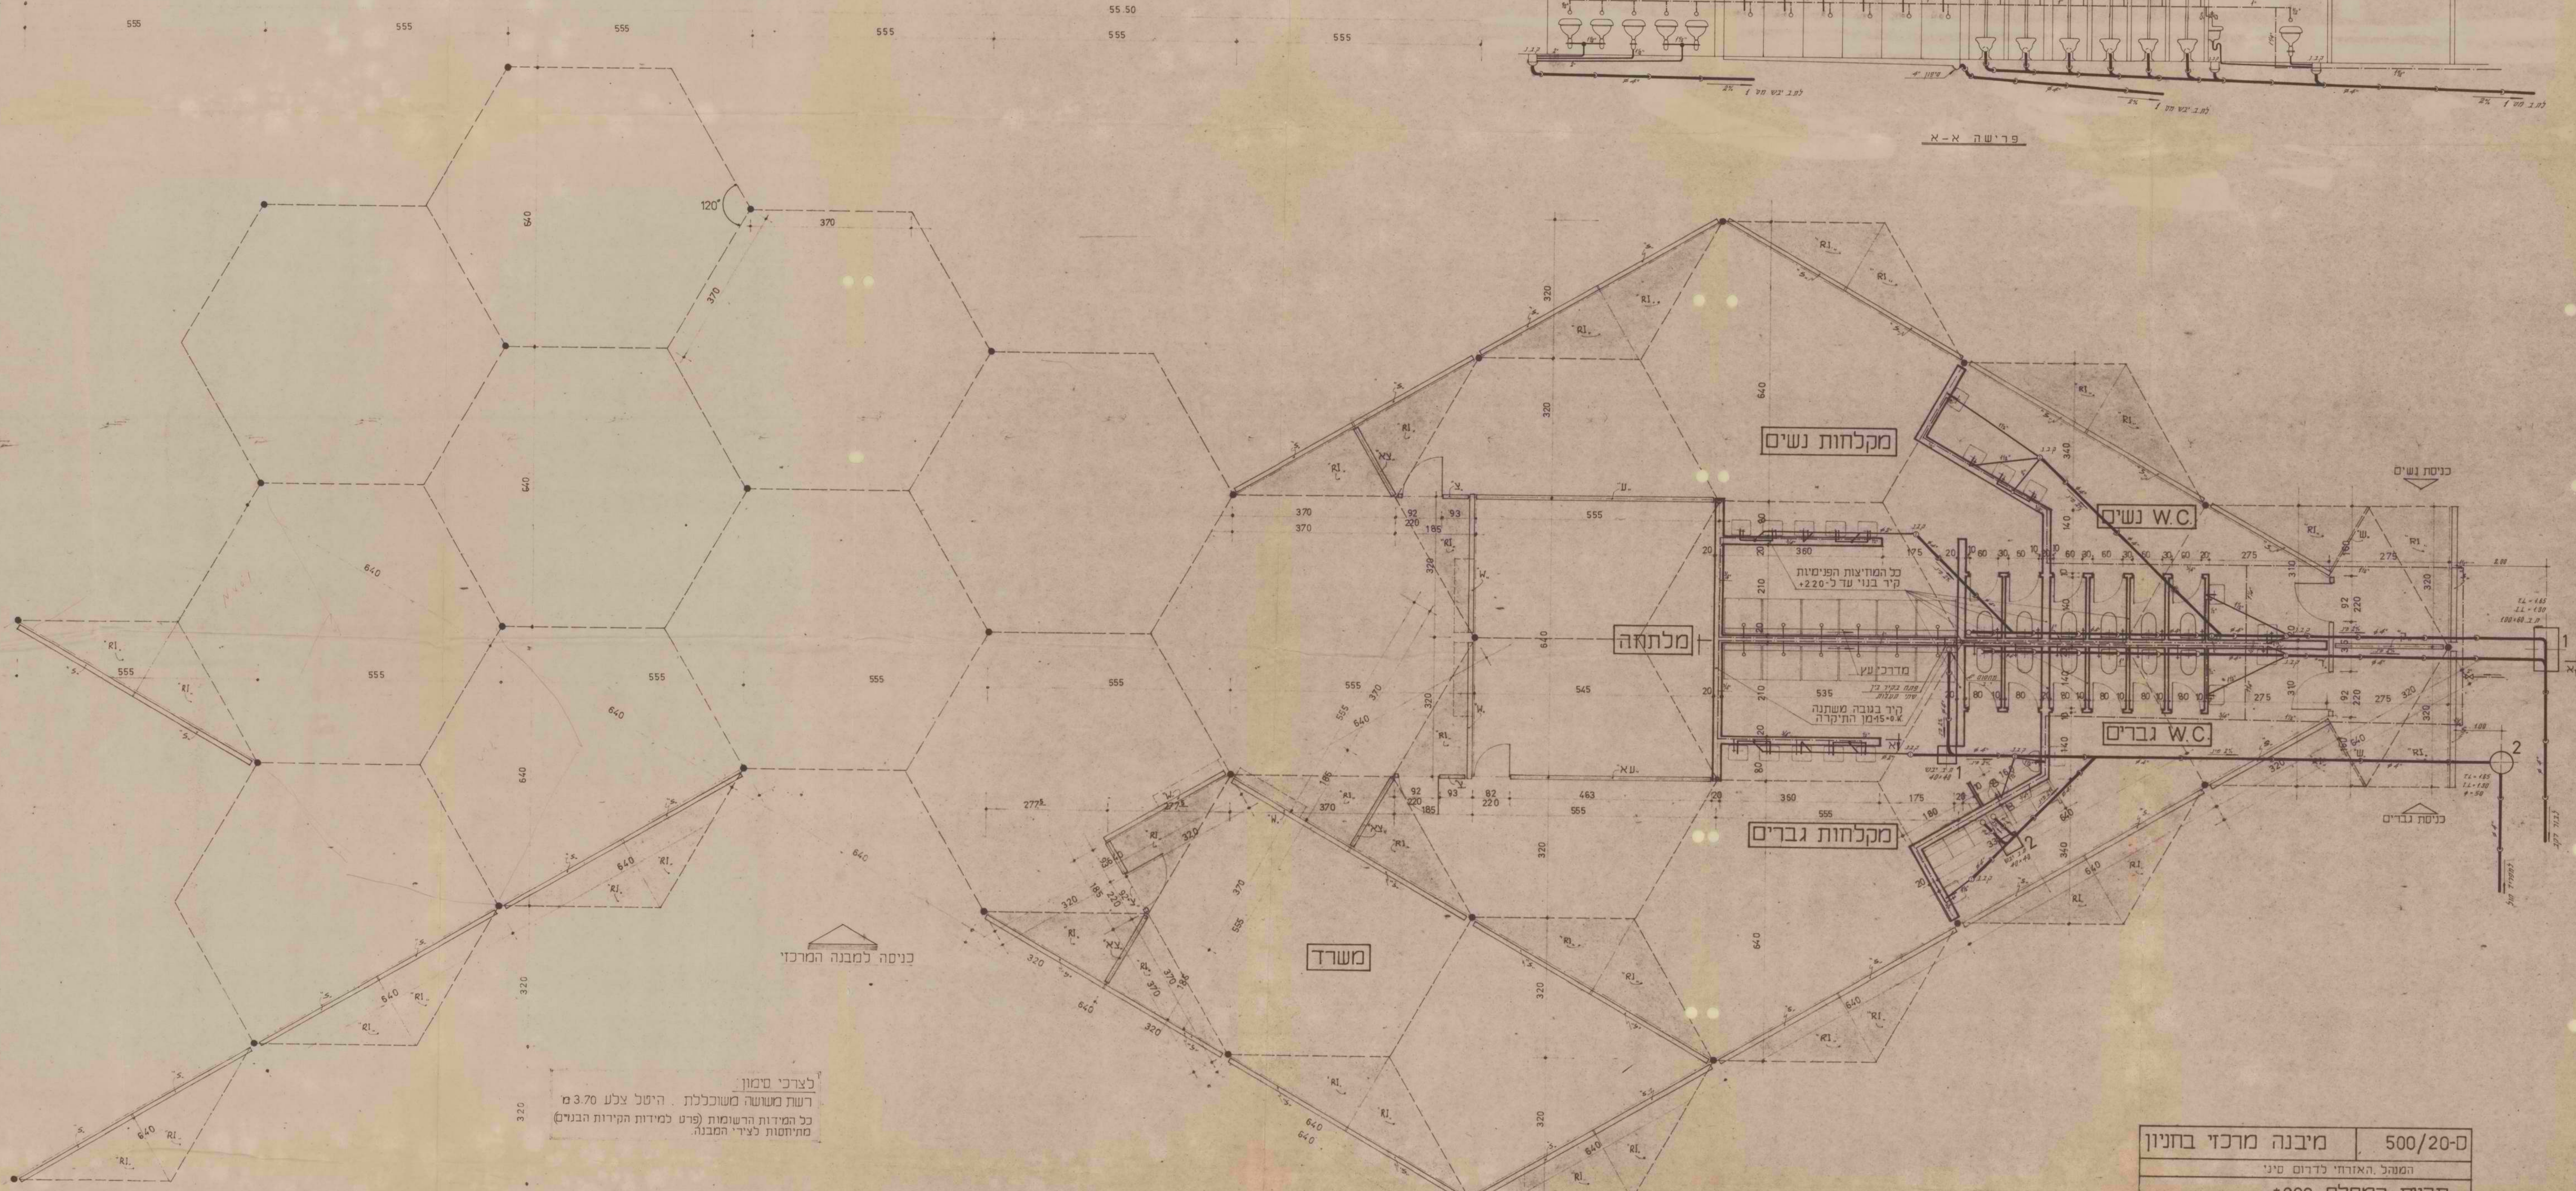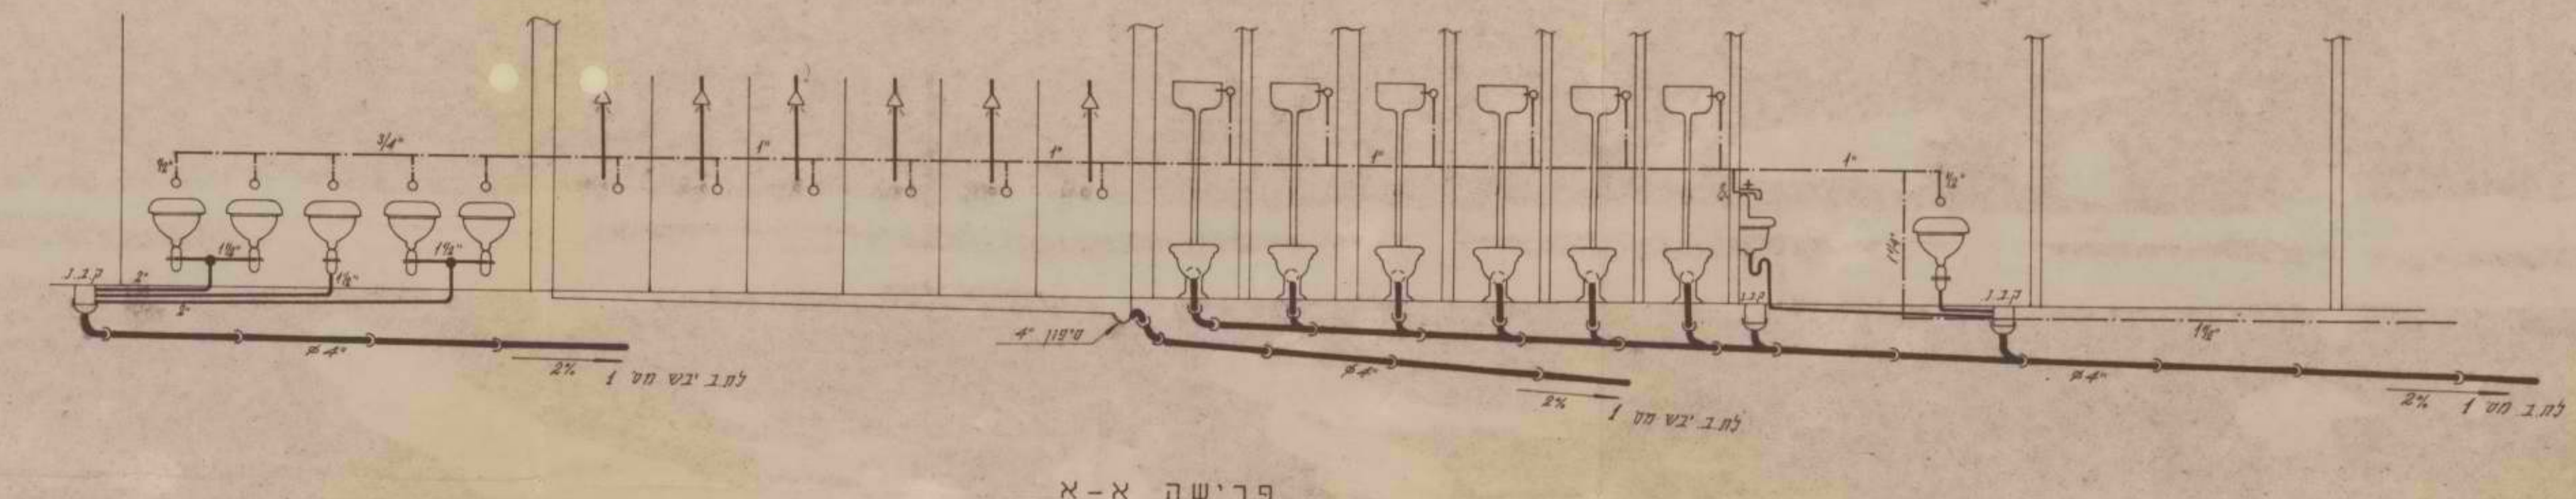


לצרכי סימון
 רשות משושה משוכללת. היטל צלע 3.70 מ'
 כל המידות הרשומות (פרט למידות הקירות הבגדים)
 מתיחסות לצירי המבנה.


כניסה למבנה המרכזי

מבנה מרכזי בחניון	500/20-ס
המהלך האורזי לדרום סיני	
תכנית במפלס ±000	
ק.מ. 1:50	תאריך:
לרמן אדריכלים רח מהר"ל 20 תל-אביב	221680


תכנון צבוי נויבע
 אינסטלציה
 סניטרית

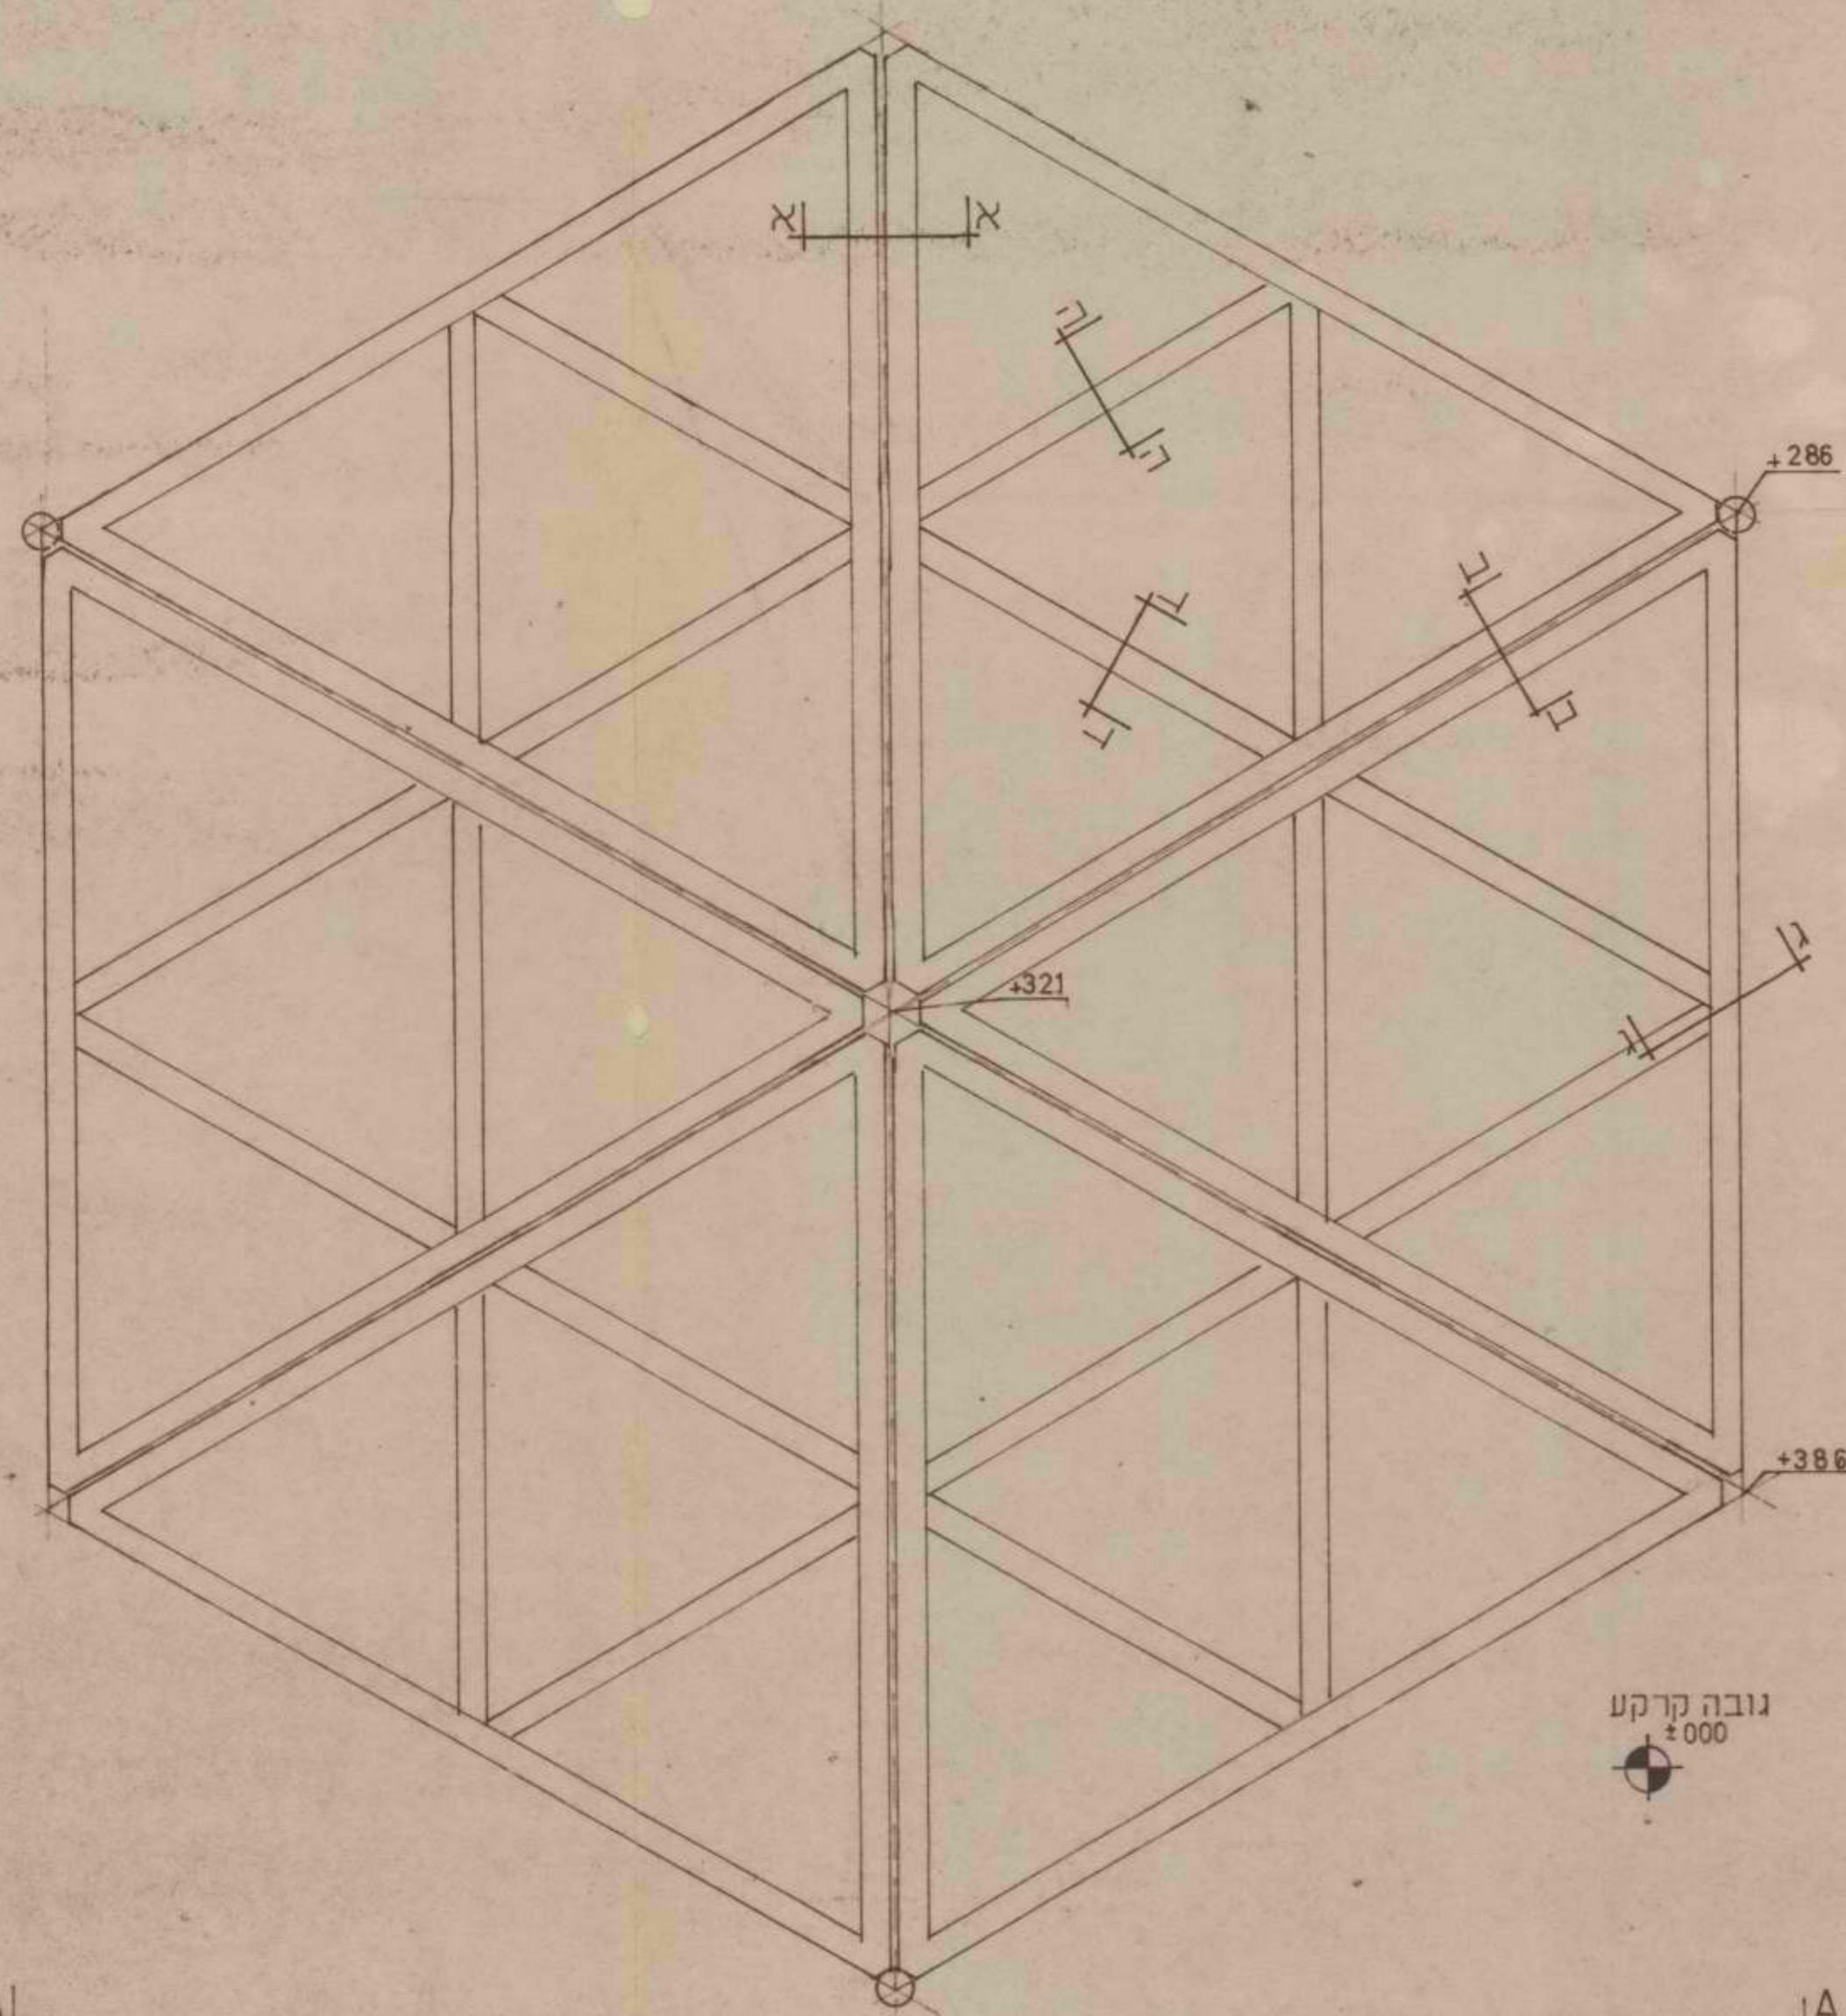


1:25 ק.מ. סככת צל - מבט מלמעלה
 משושה שווה צלעות, אורך הצלע (צירים) - 370 ס"מ
 העמודים: צינור פלדה $\phi 4$ (5 ו 11 ס"מ היצוני)
 כמות במיבנה x 18
 יחידה בסיסית להרכבת הסככה (משושה מרחבי על גבי 3 נקודות)

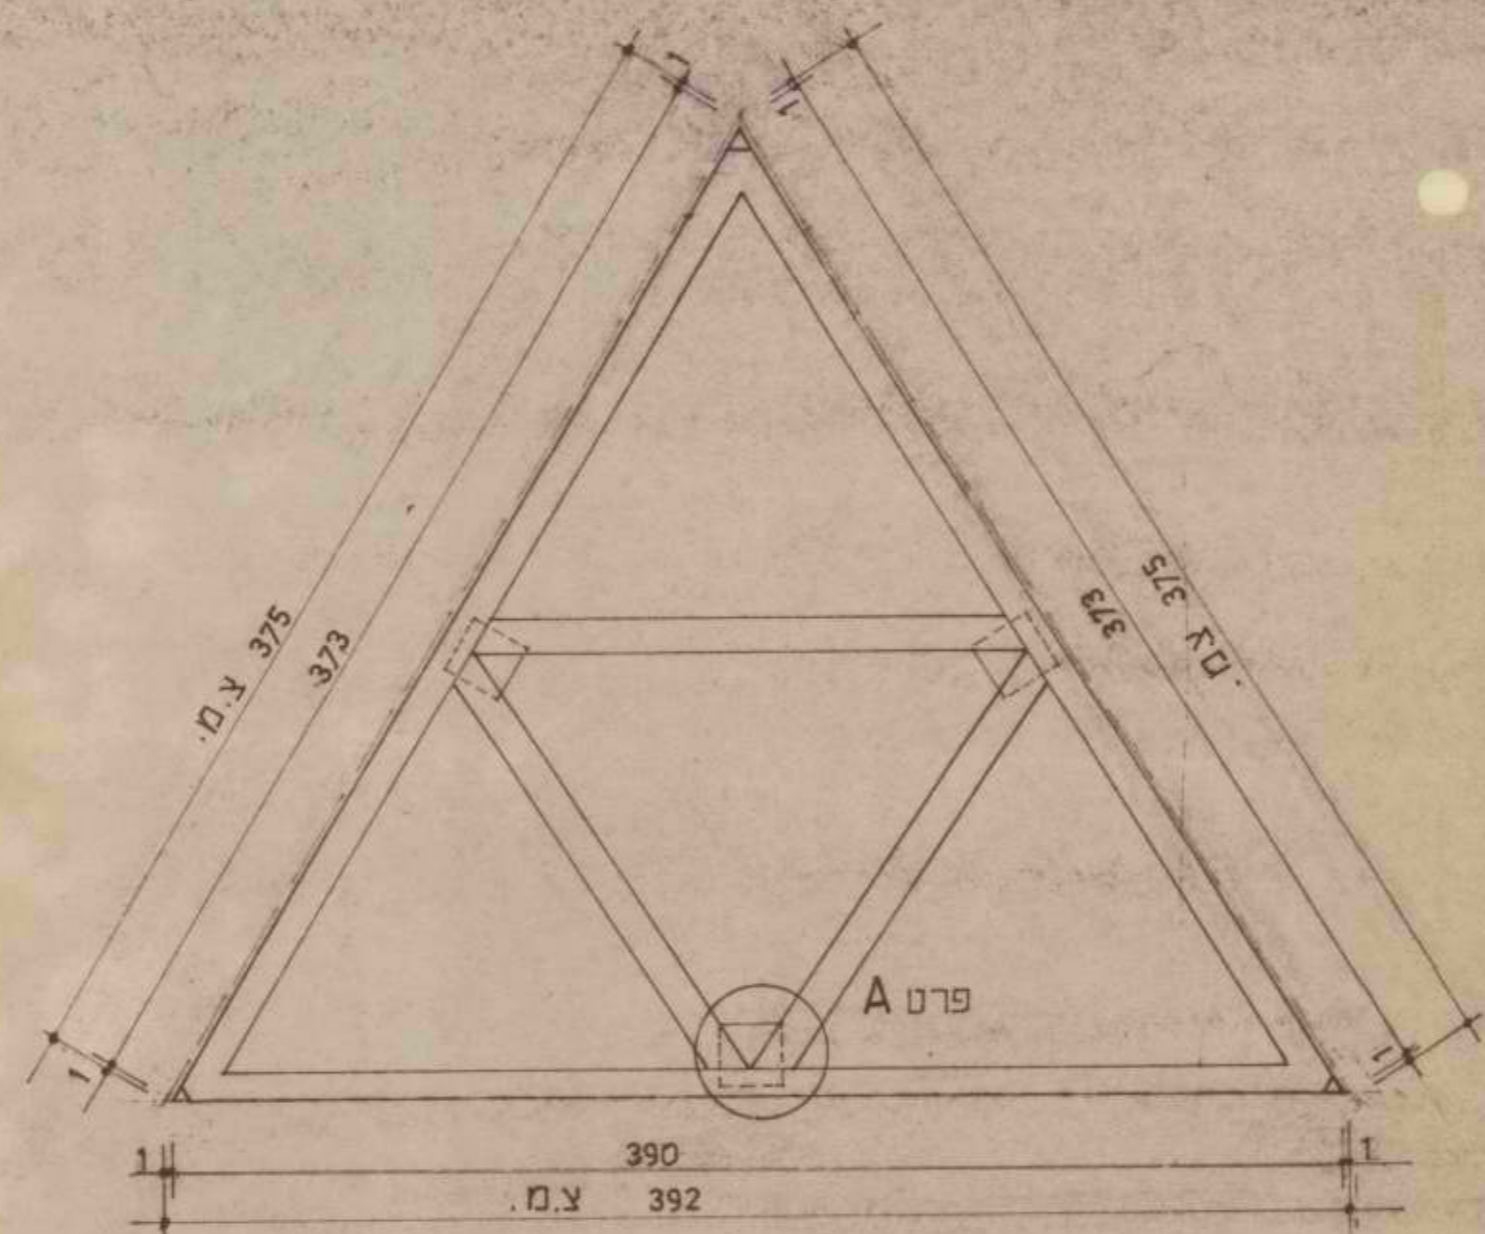


פנל מלואה - גודל אמיתי (בפרסה) ק.מ. 1:25
 טיפוס R
 כמות במיבנה x 108

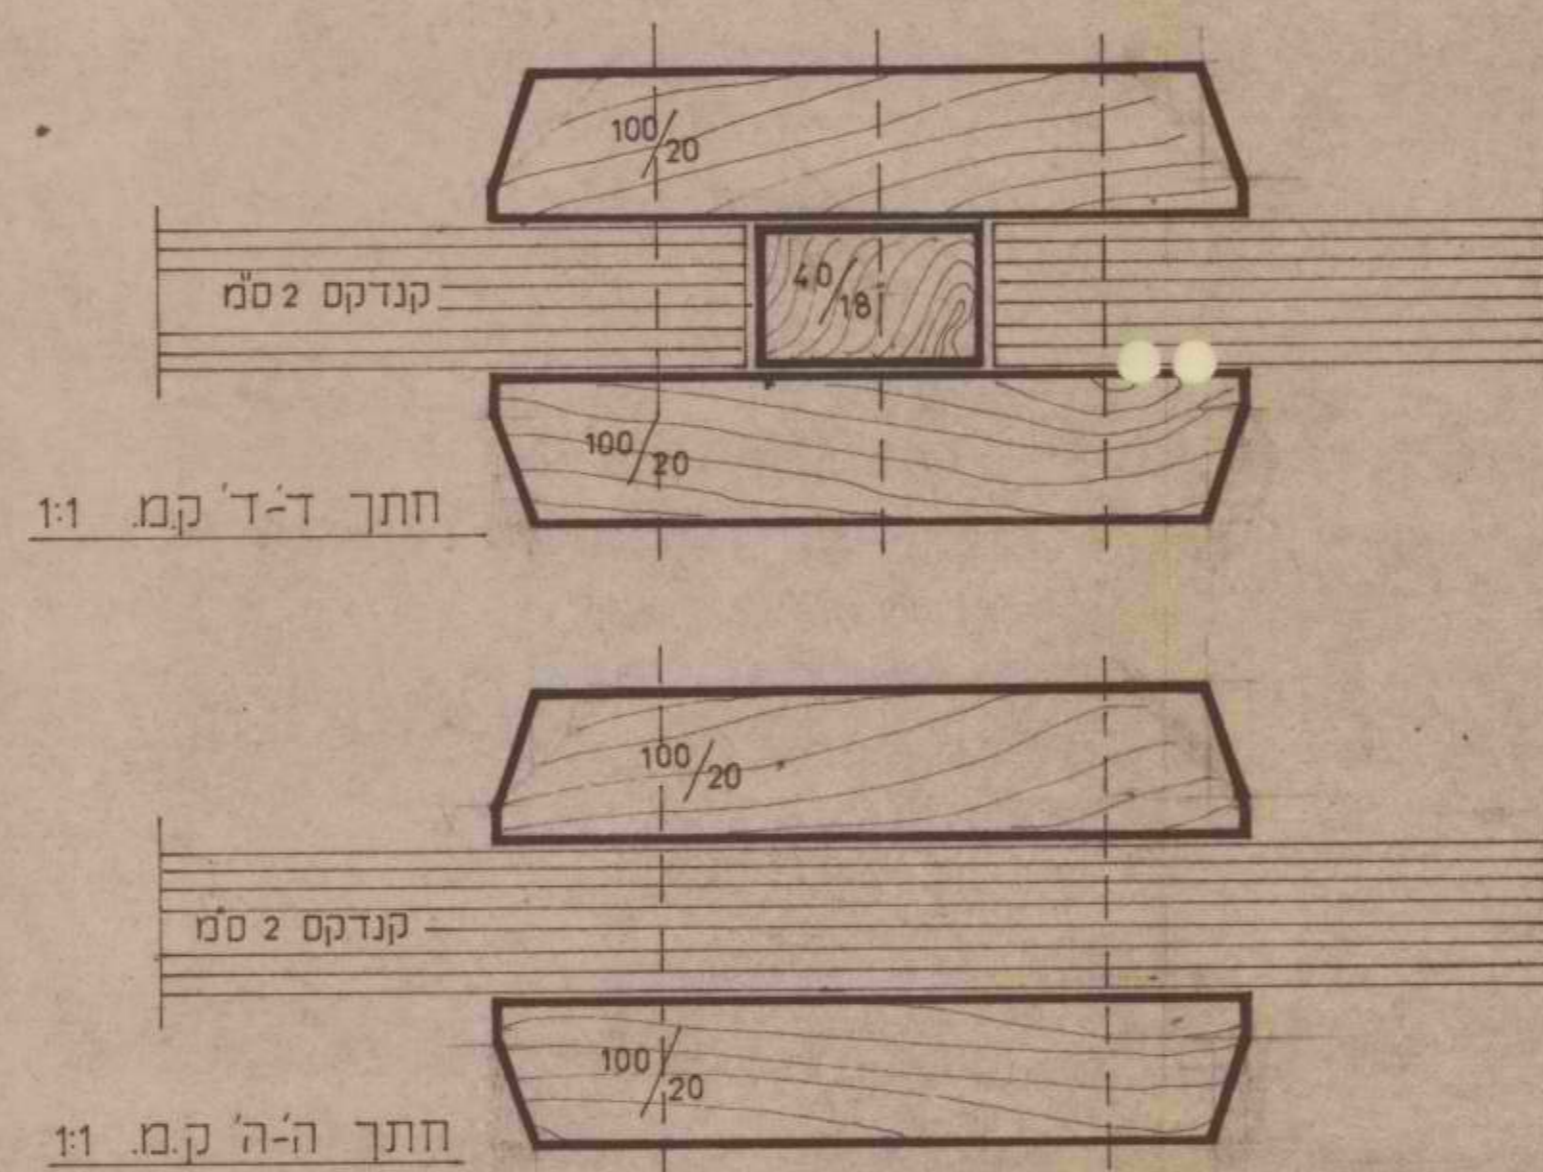


חתך ד-ד' ק.מ. 1:1
 חתך ה-ה' ק.מ. 1:1

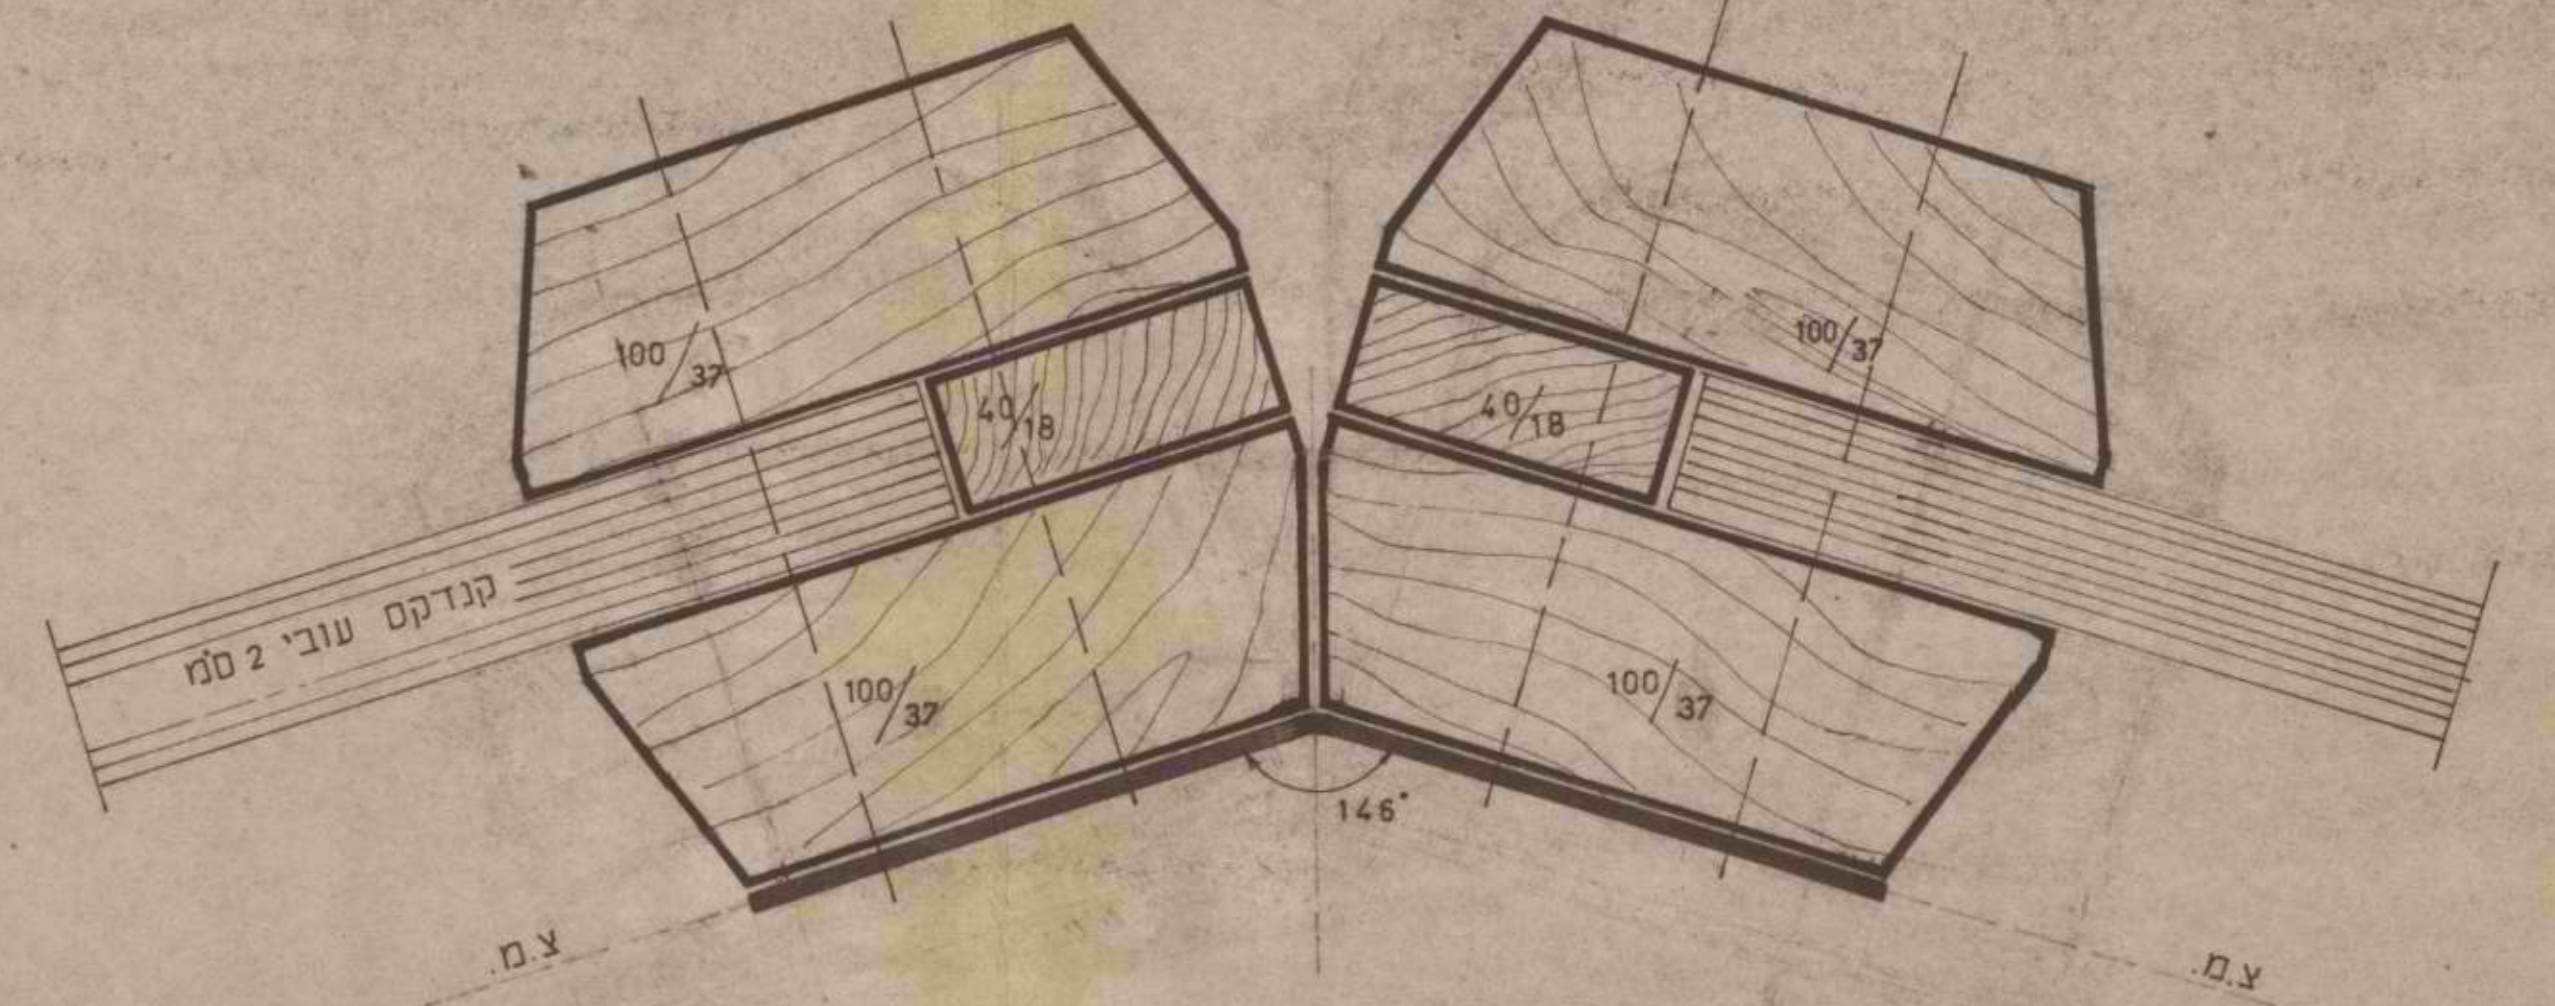

פח ברזל 2 מ"מ ברוחב 16 ס"מ לכל האורך
 חתך א-א' ק.מ. 1:1

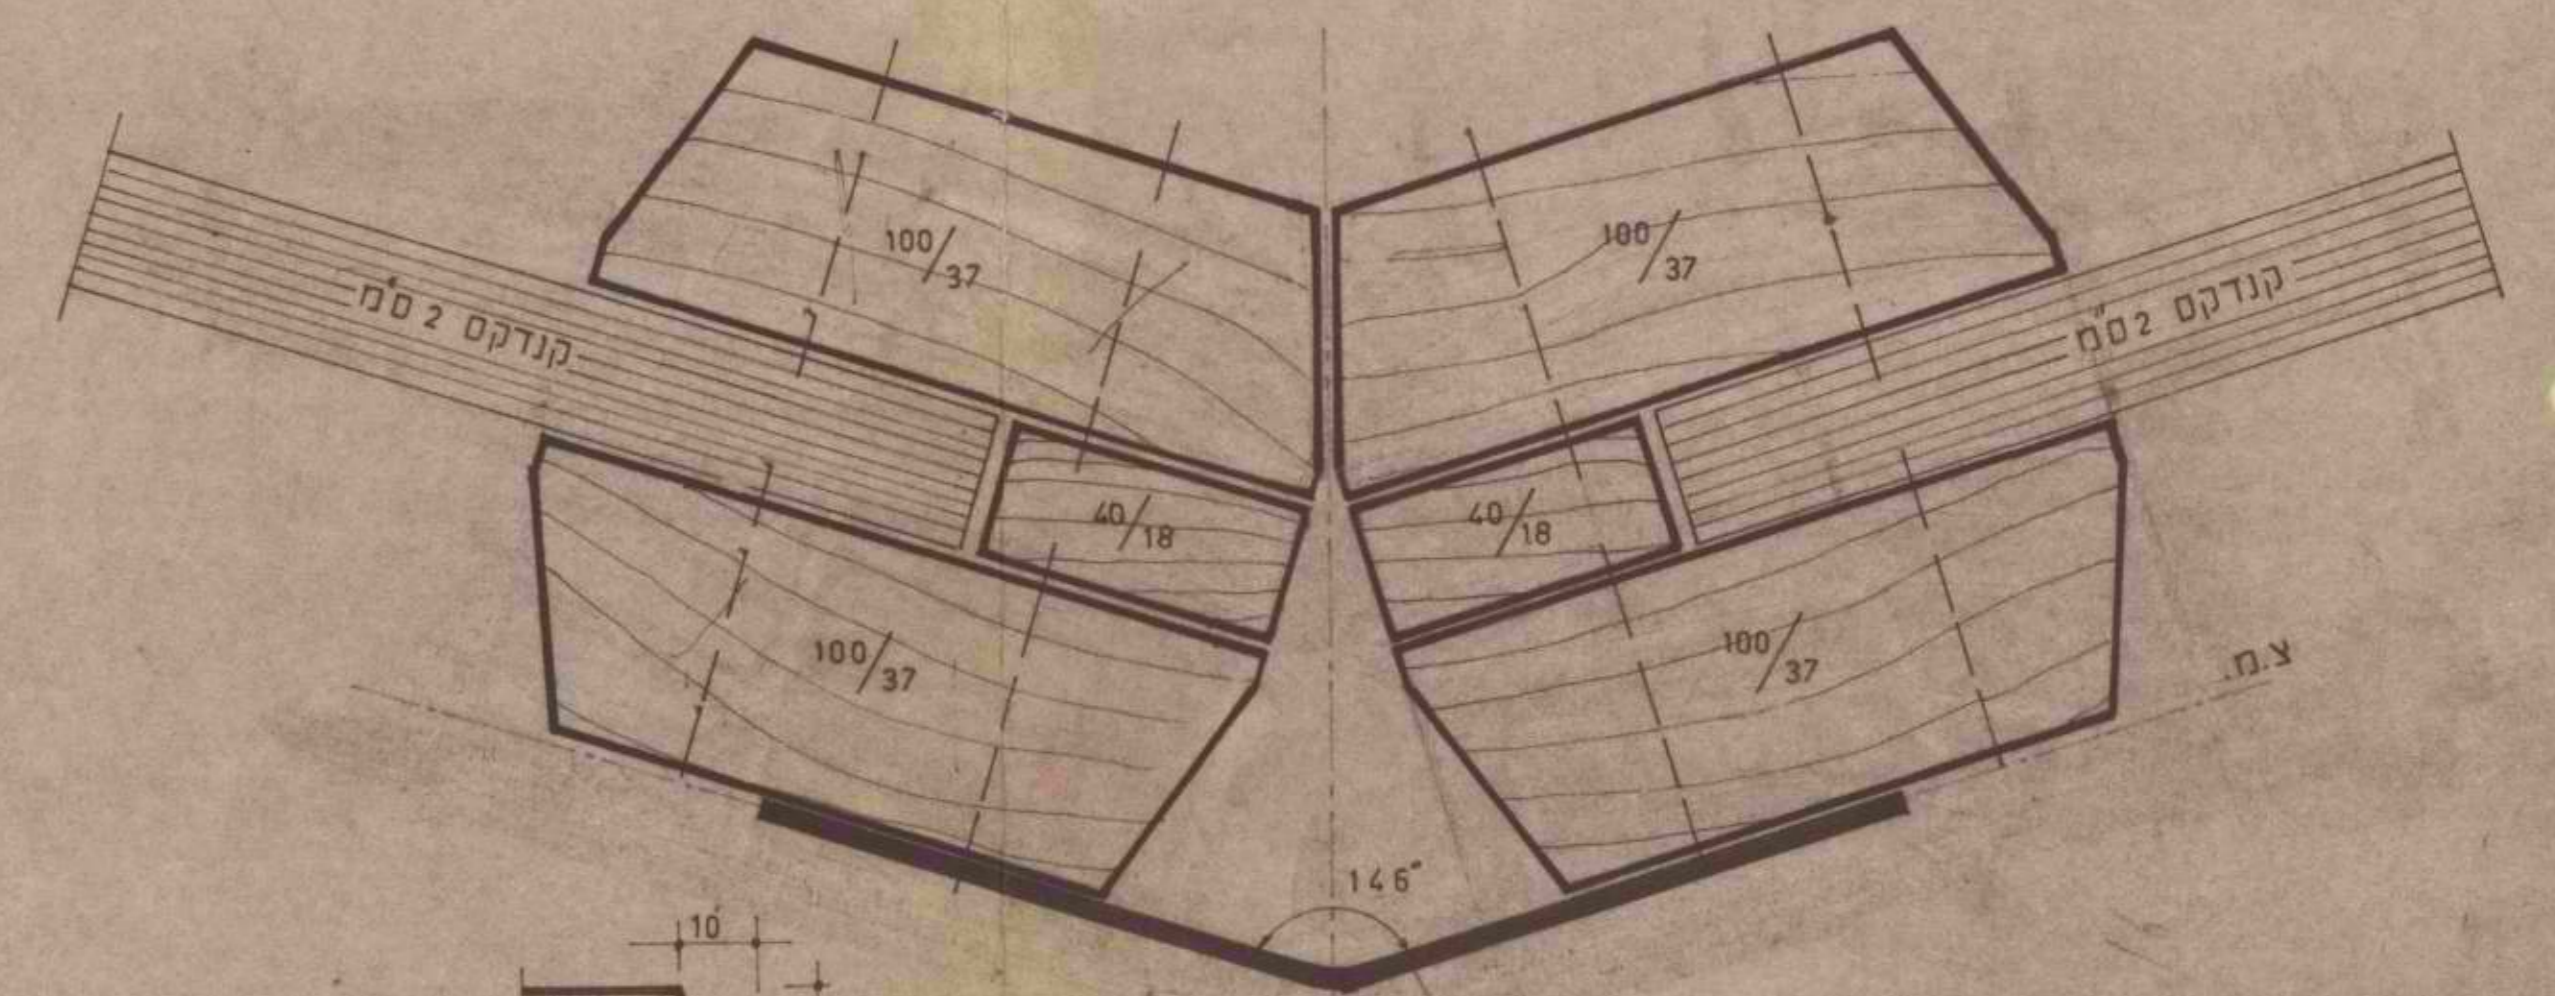


פח ברזל 2 מ"מ ברוחב 16 ס"מ
 לכל האורך
 חתך ב-ב' ק.מ. 1:1

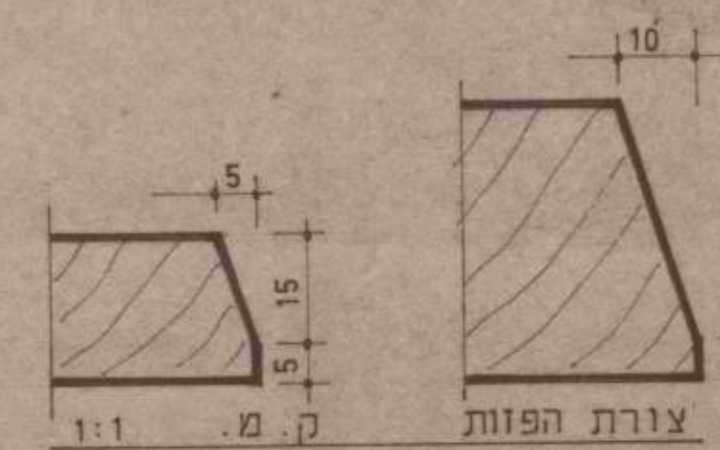


ק.מ. 1:1

צורת הפנות


צ.מ. - ציר המבנה

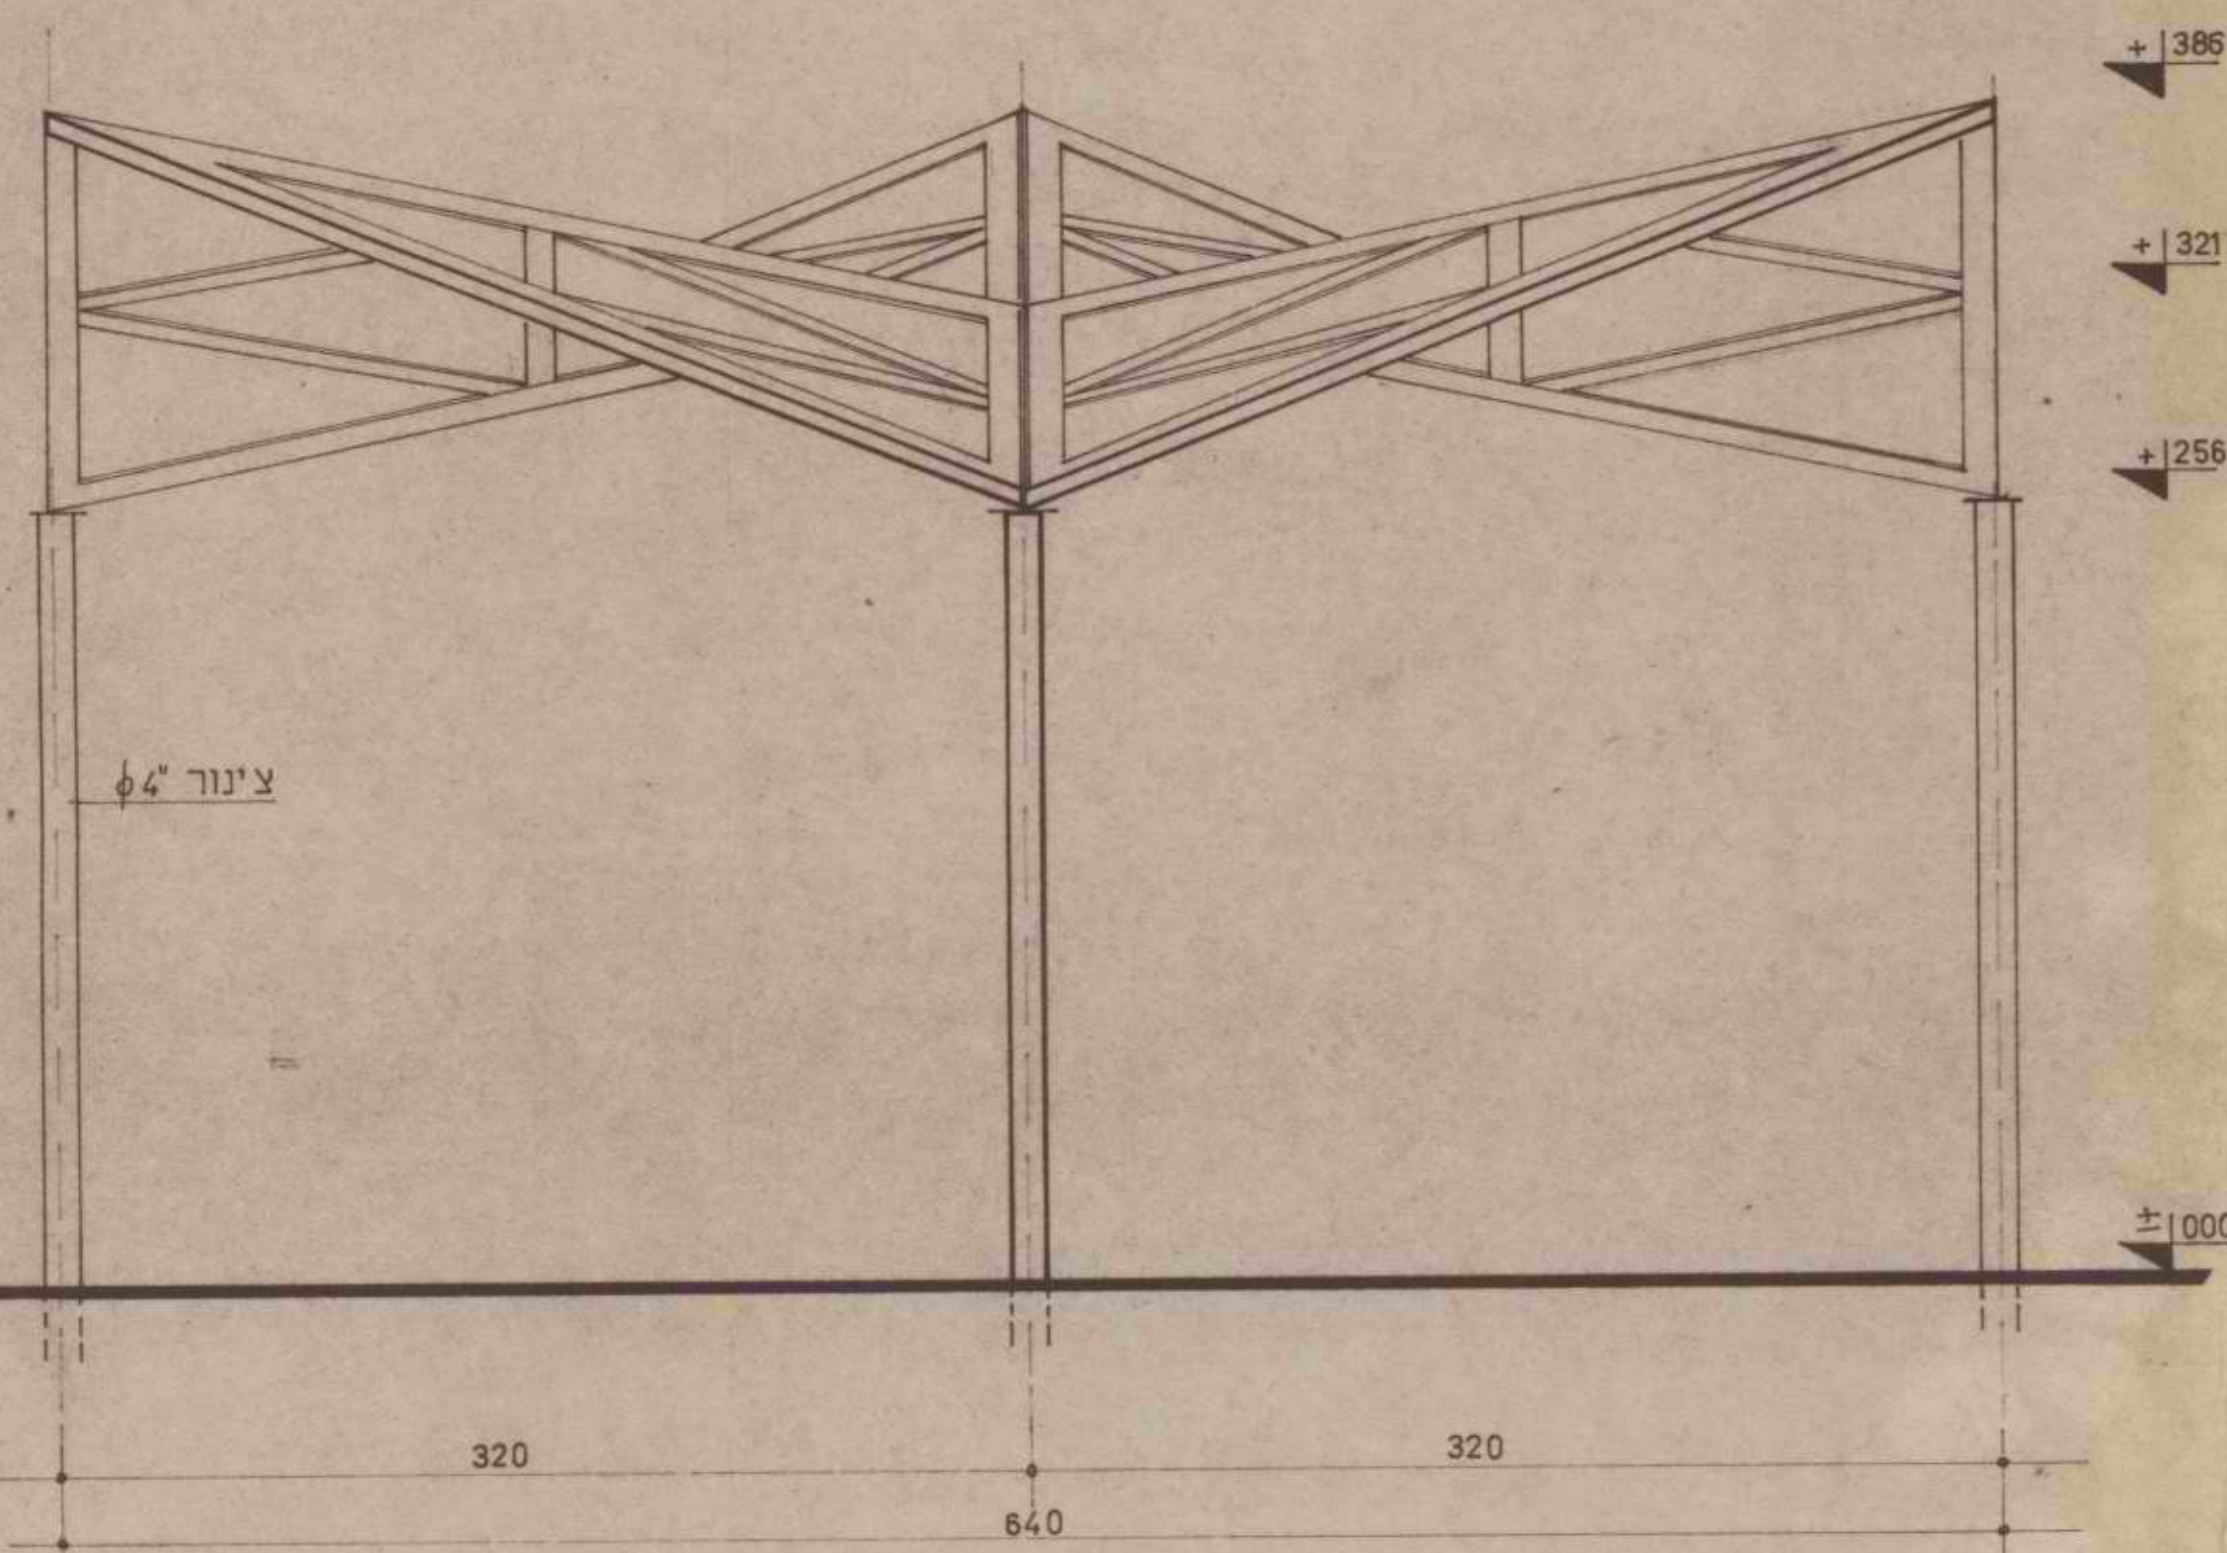

חזית A-A ק.מ. 1:25

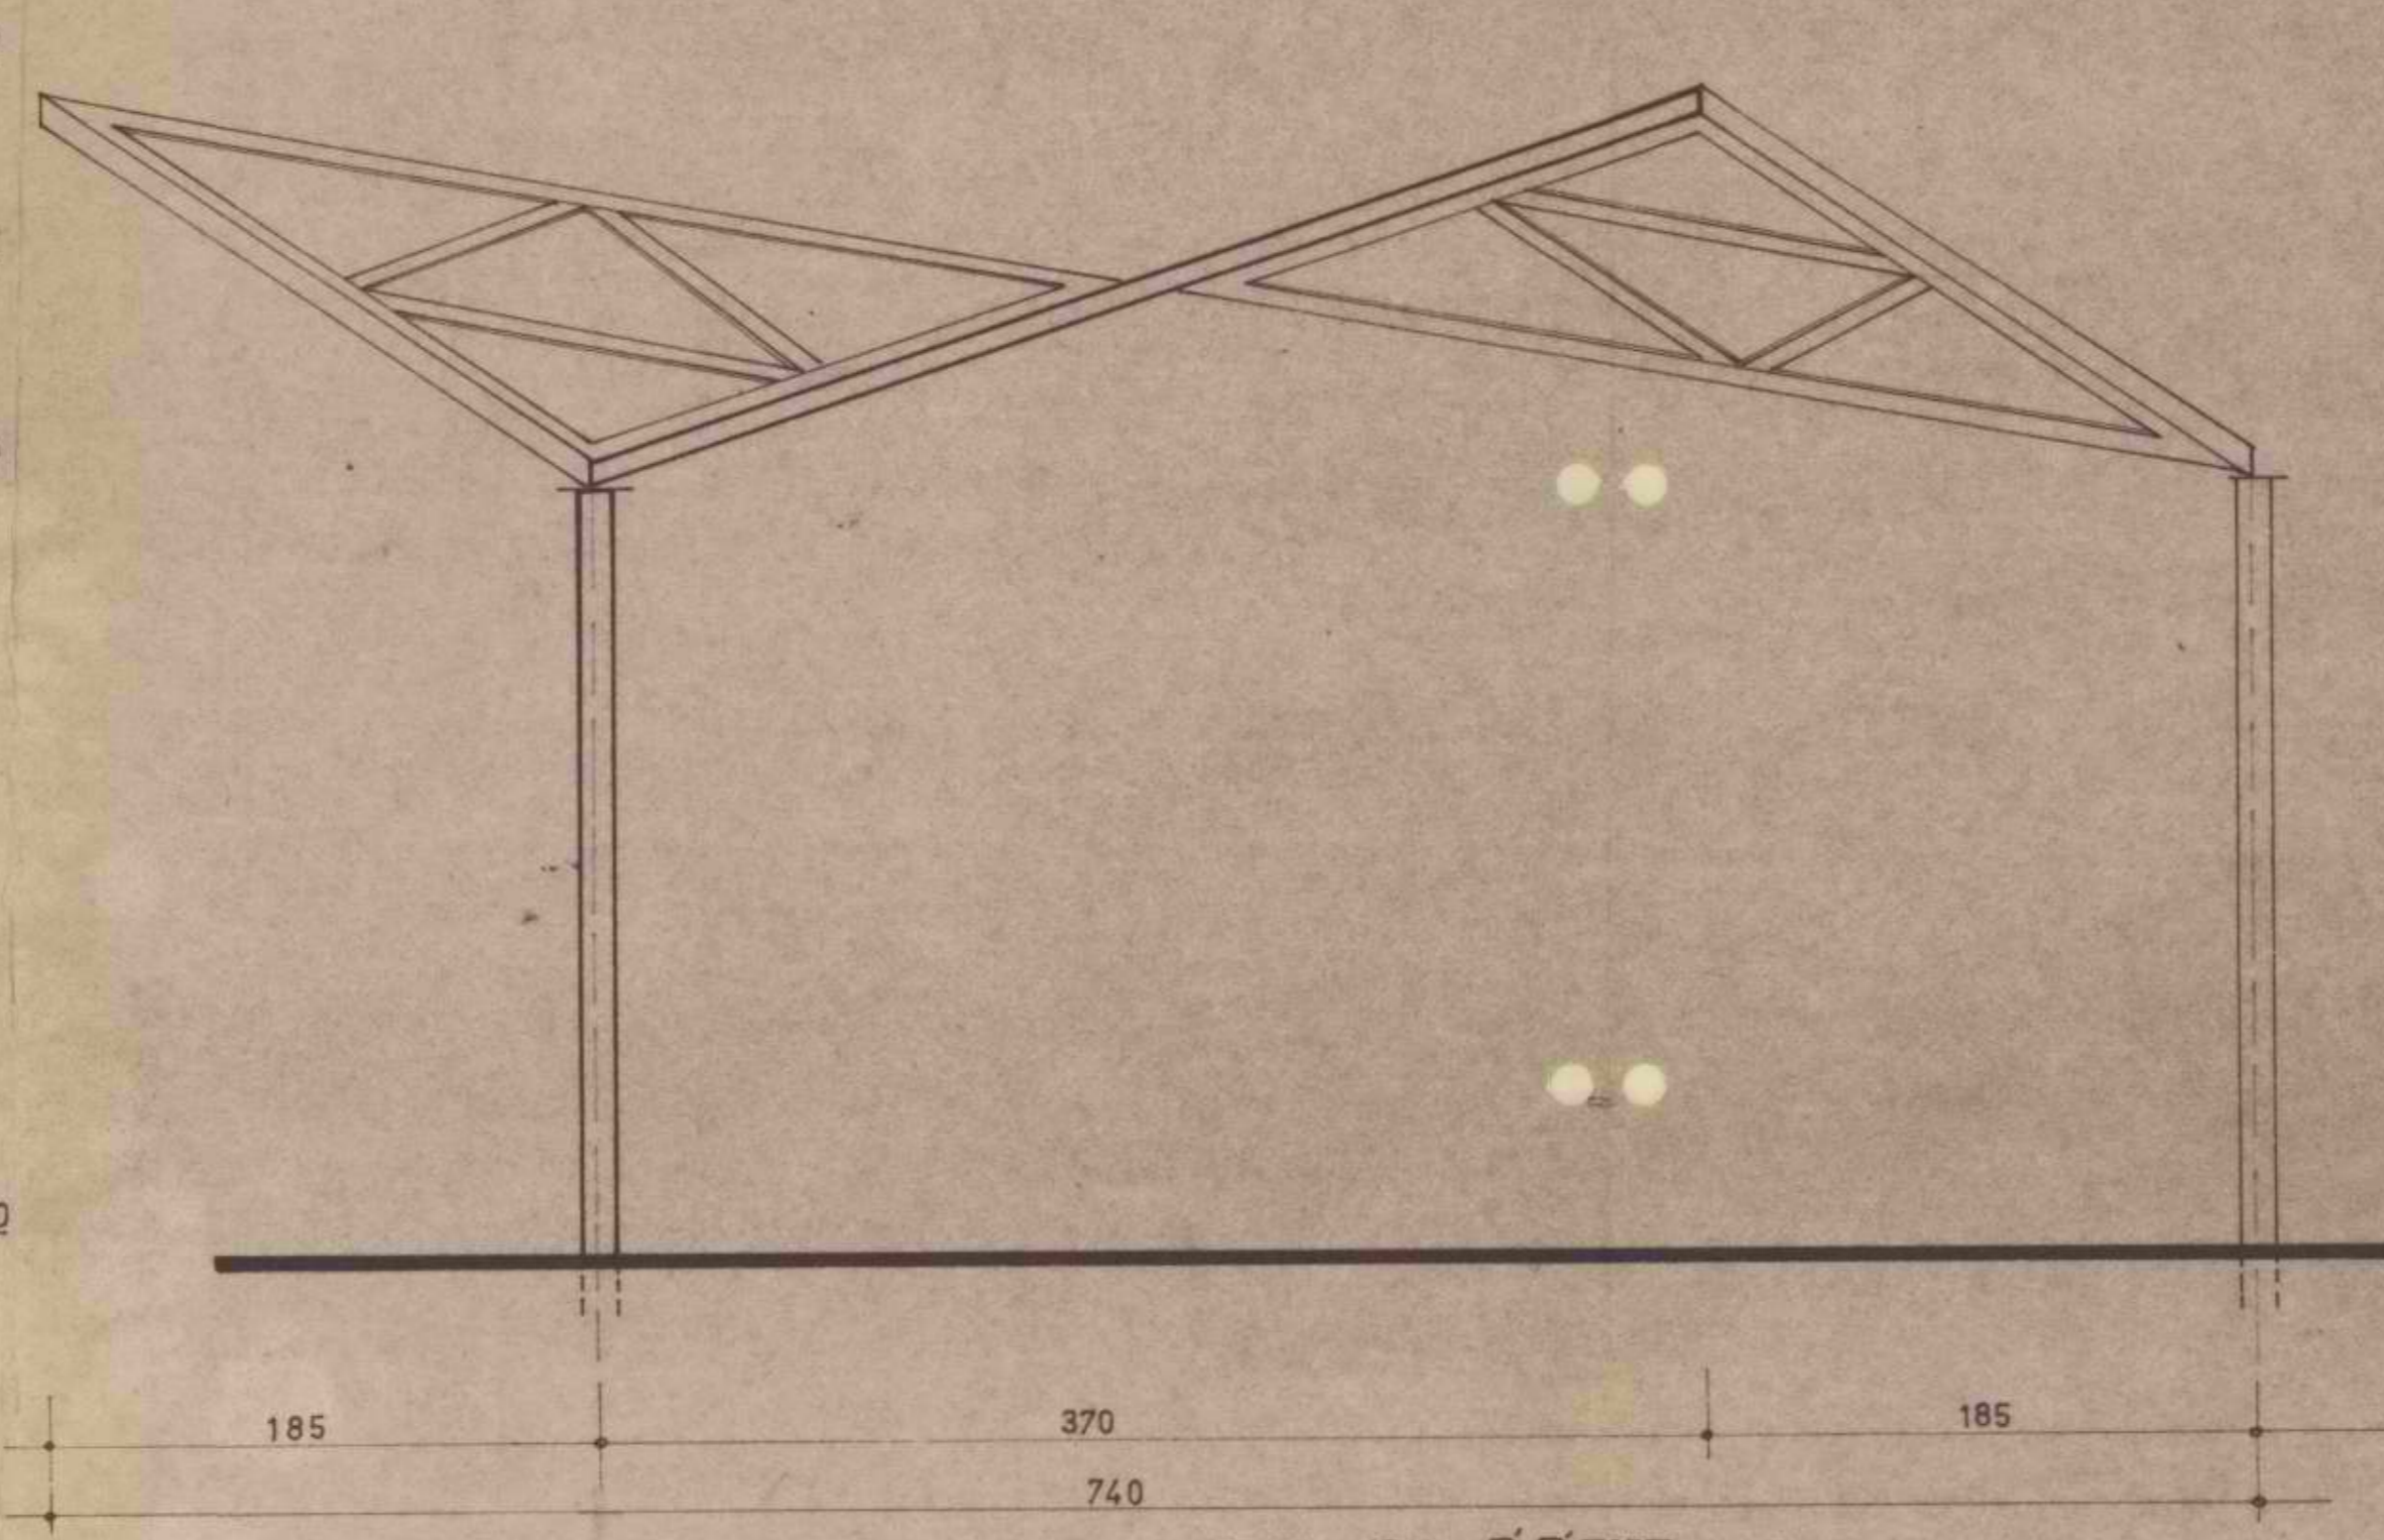


חזית B-B ק.מ. 1:25

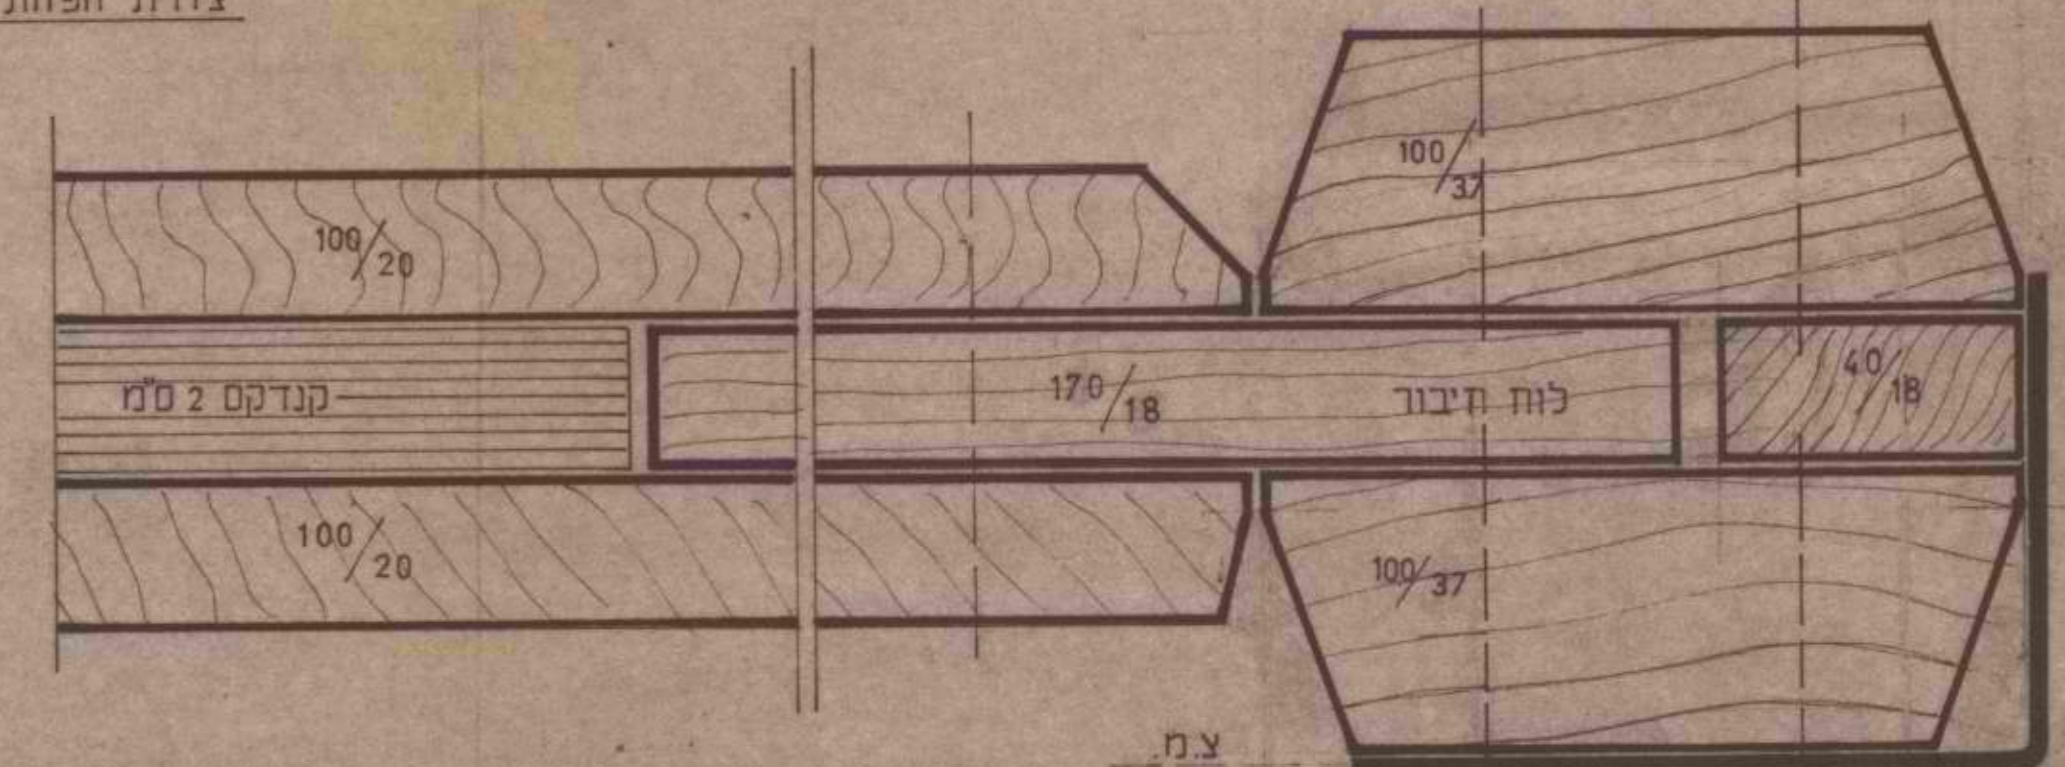


פח ברזל 2 מ"מ ברוחב 16 ס"מ לכל האורך

חתך ג-ג' ק.מ. 1:1




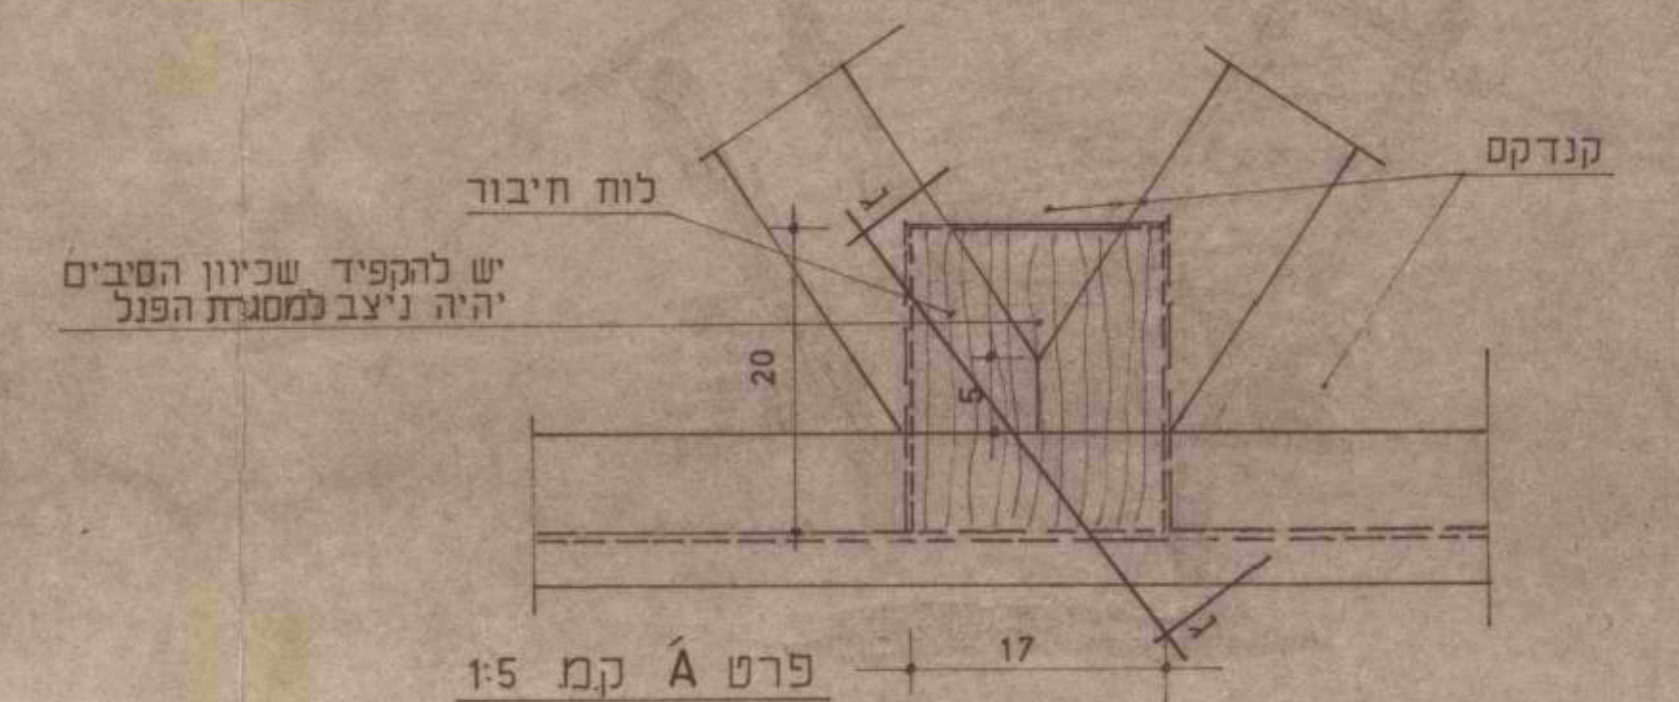


פרט A ק.מ. 1:5


ס-20/50 מיבנה מרכזי בחניון	
המזגל האוהב: לדיום סיני רח' 30/ב הקריה	
סככת צל בודדת - תכנית, חזיתות; פנל R - פרטי חיבור	
תאריך:	11.70 1:25 ק.מ. 1:1
ר לרמן אדריכלים בע"מ, רח' מהרל 20 ת"א טל 680 221	

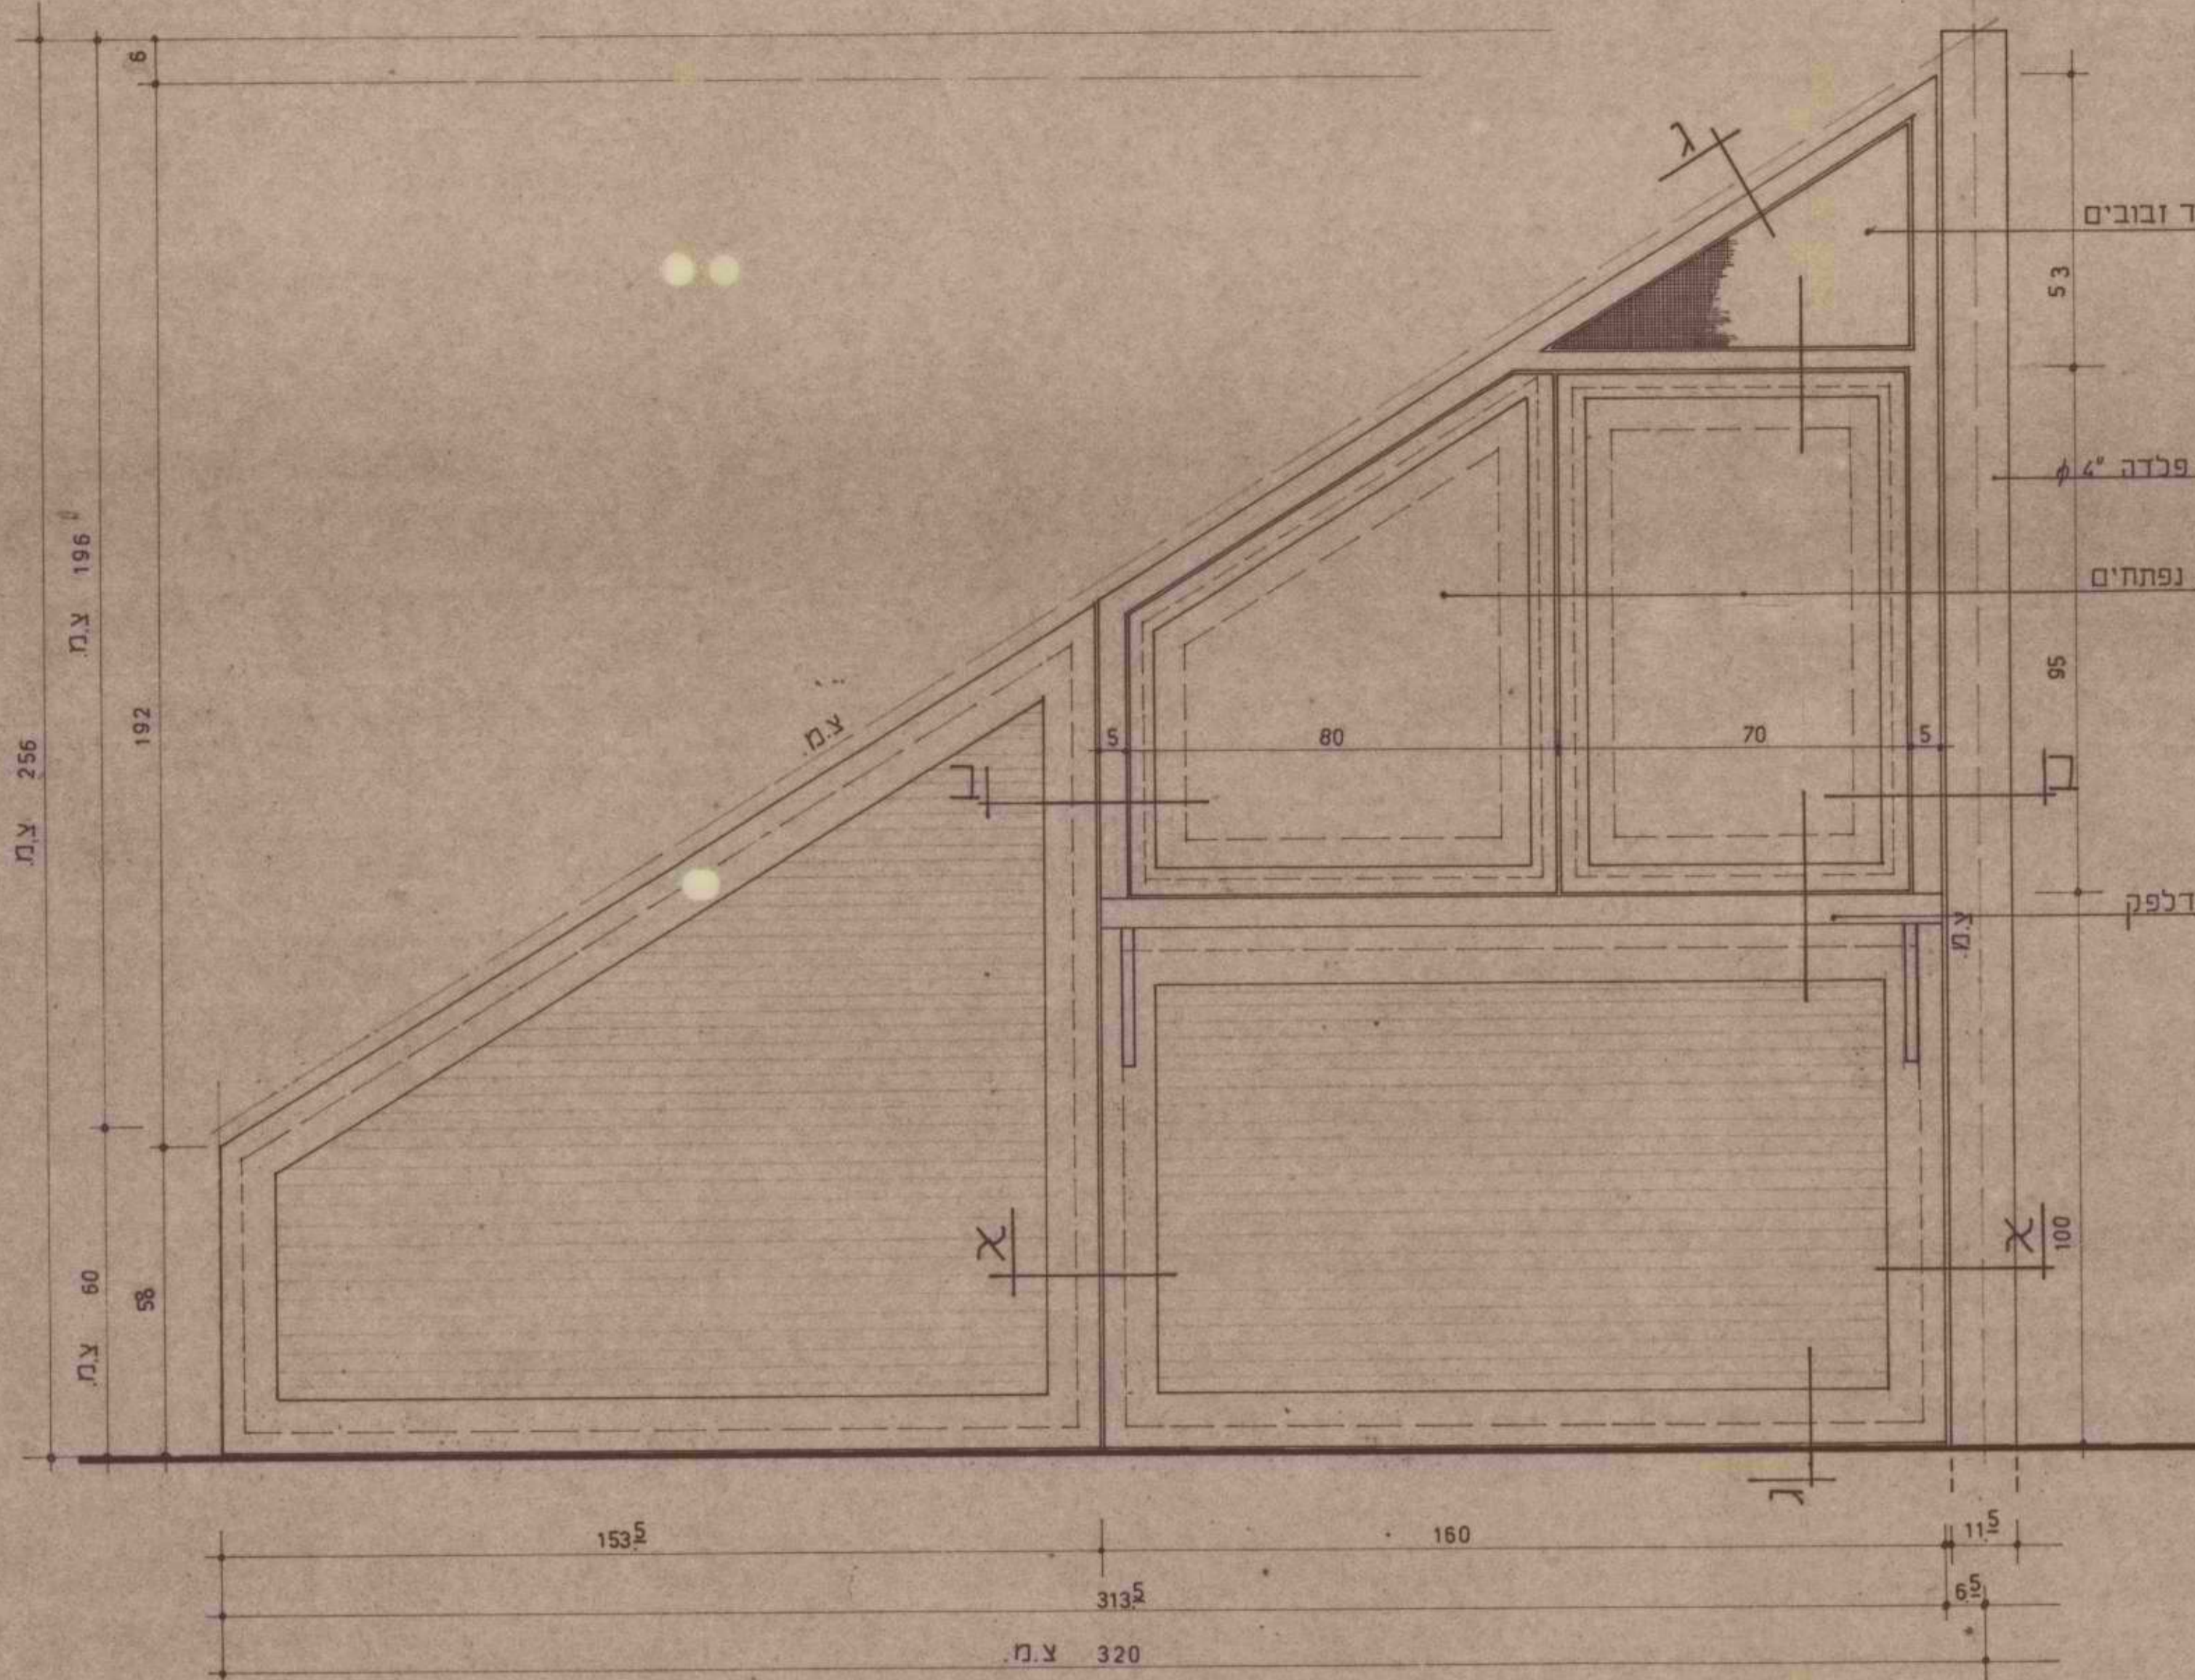


פנל מסיפוס W הבא במקום פנל S במשרד ומלתחות ק.מ. 1:10 כמות במיבנה * 4

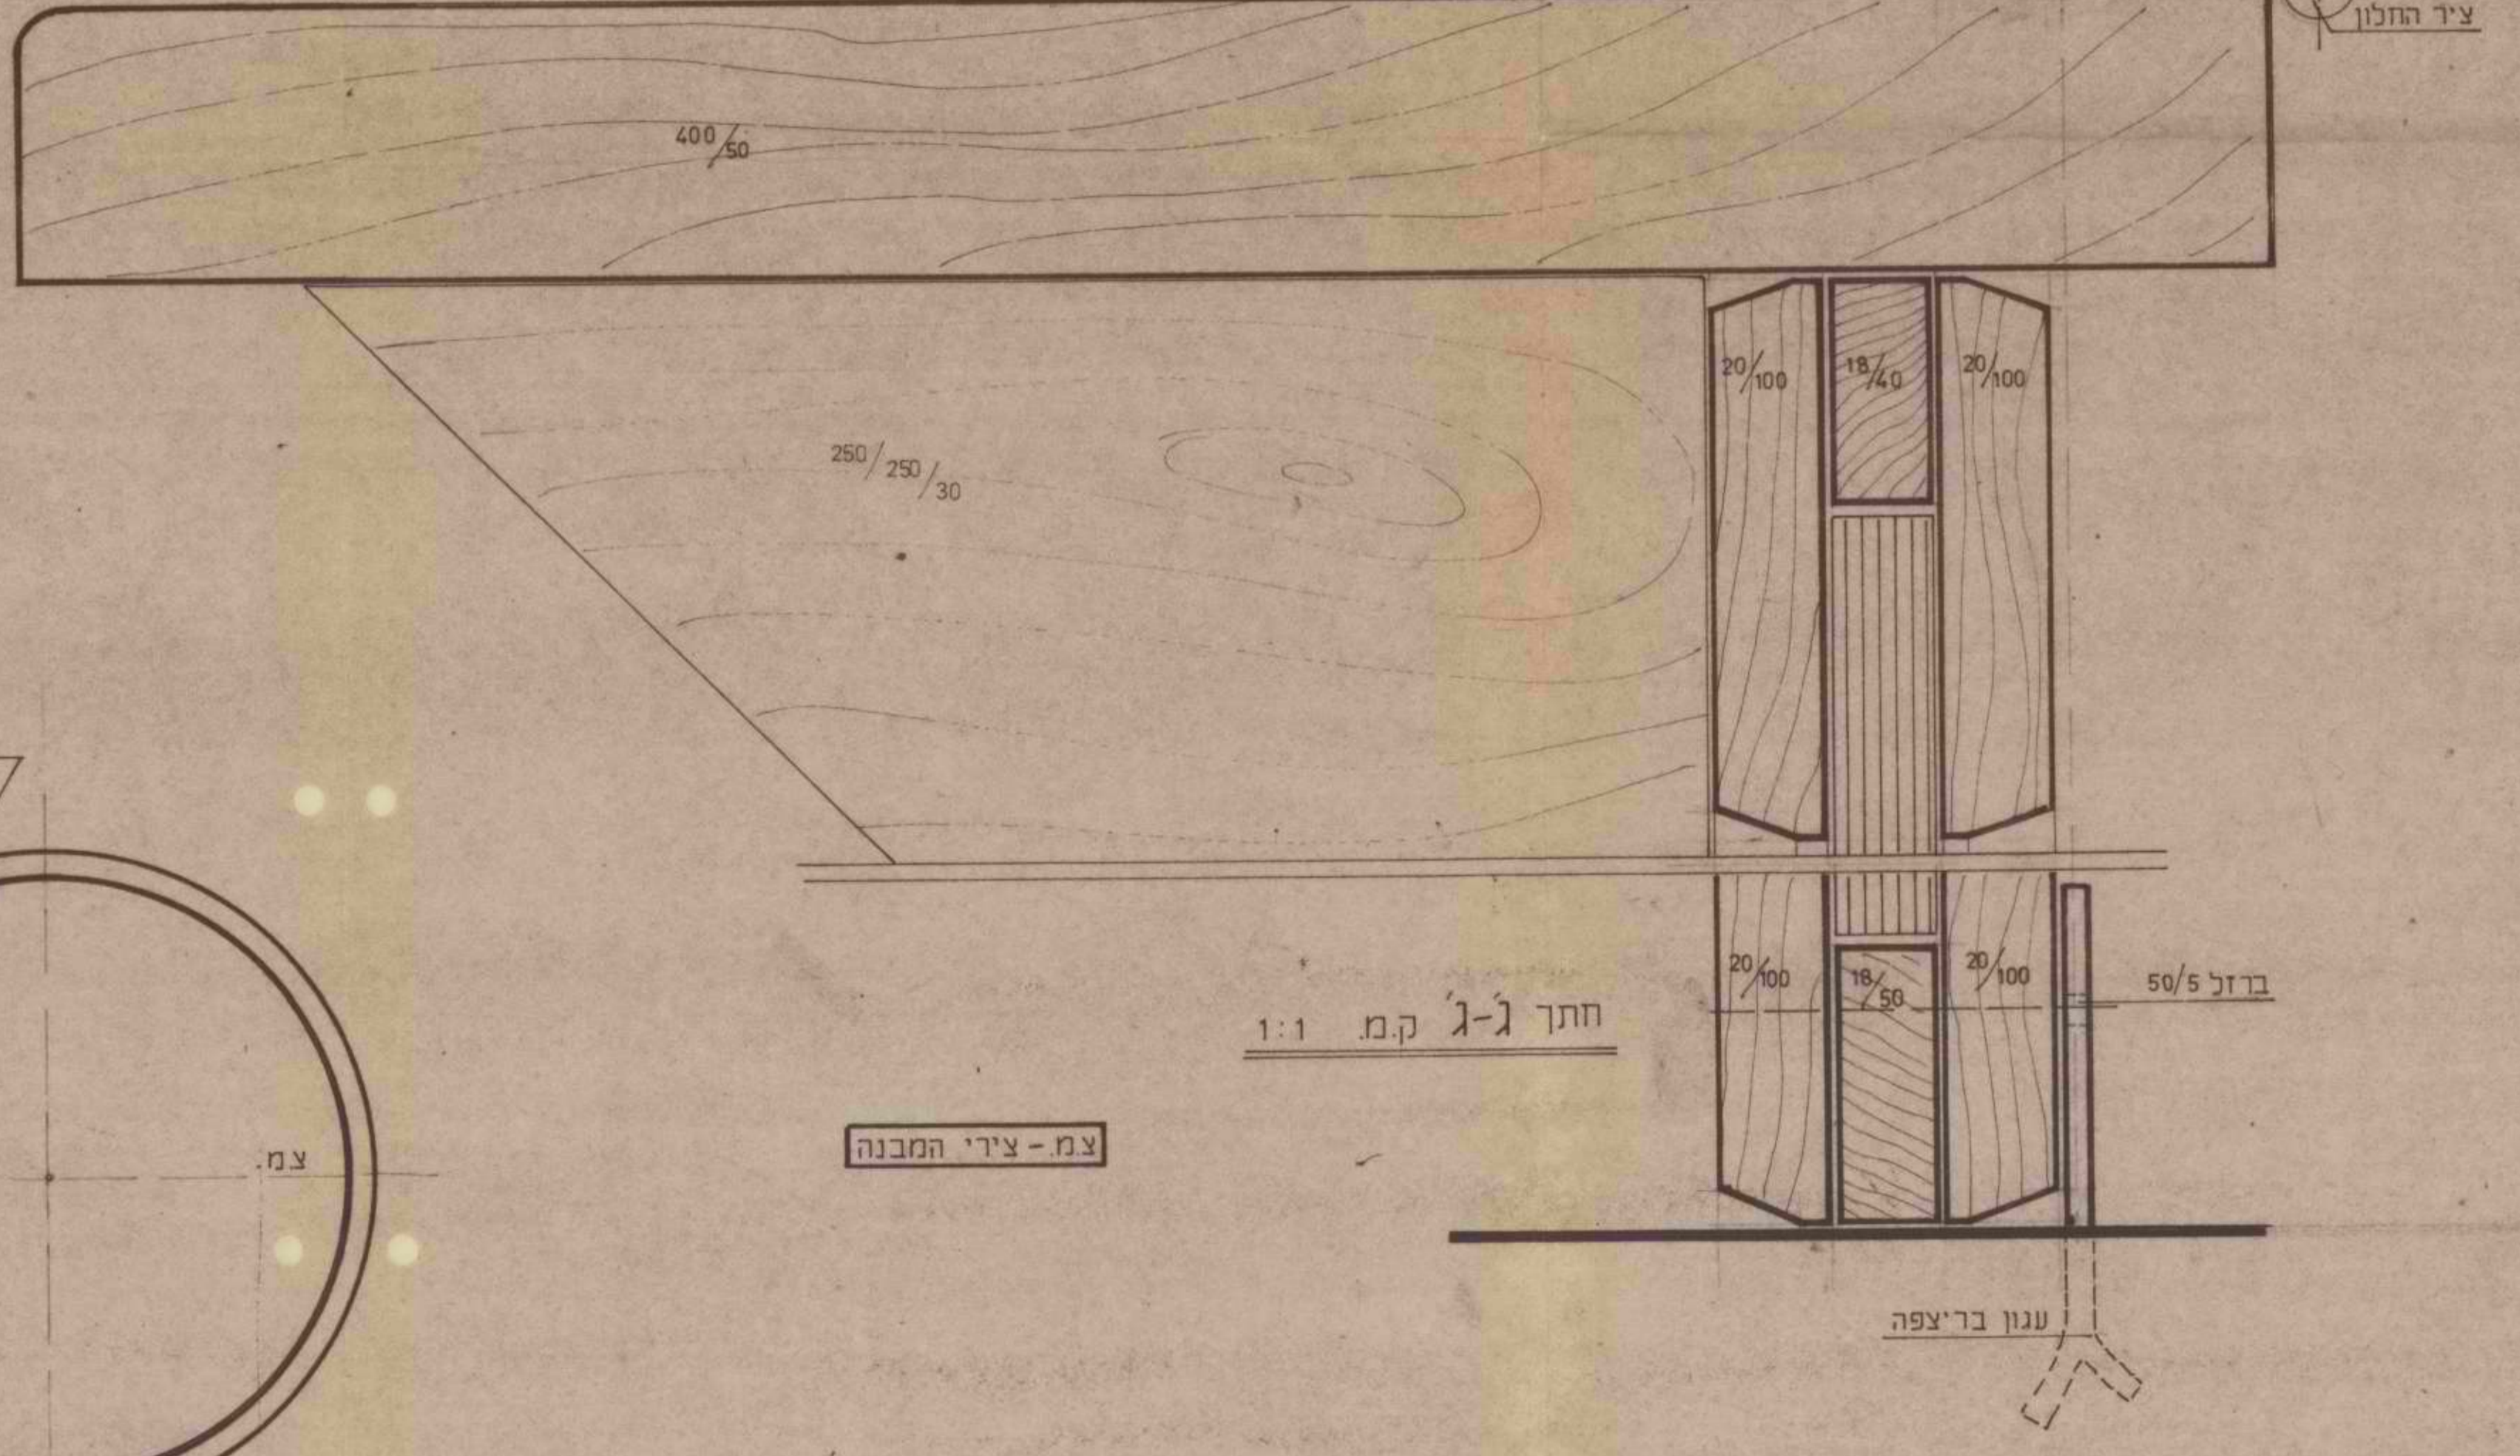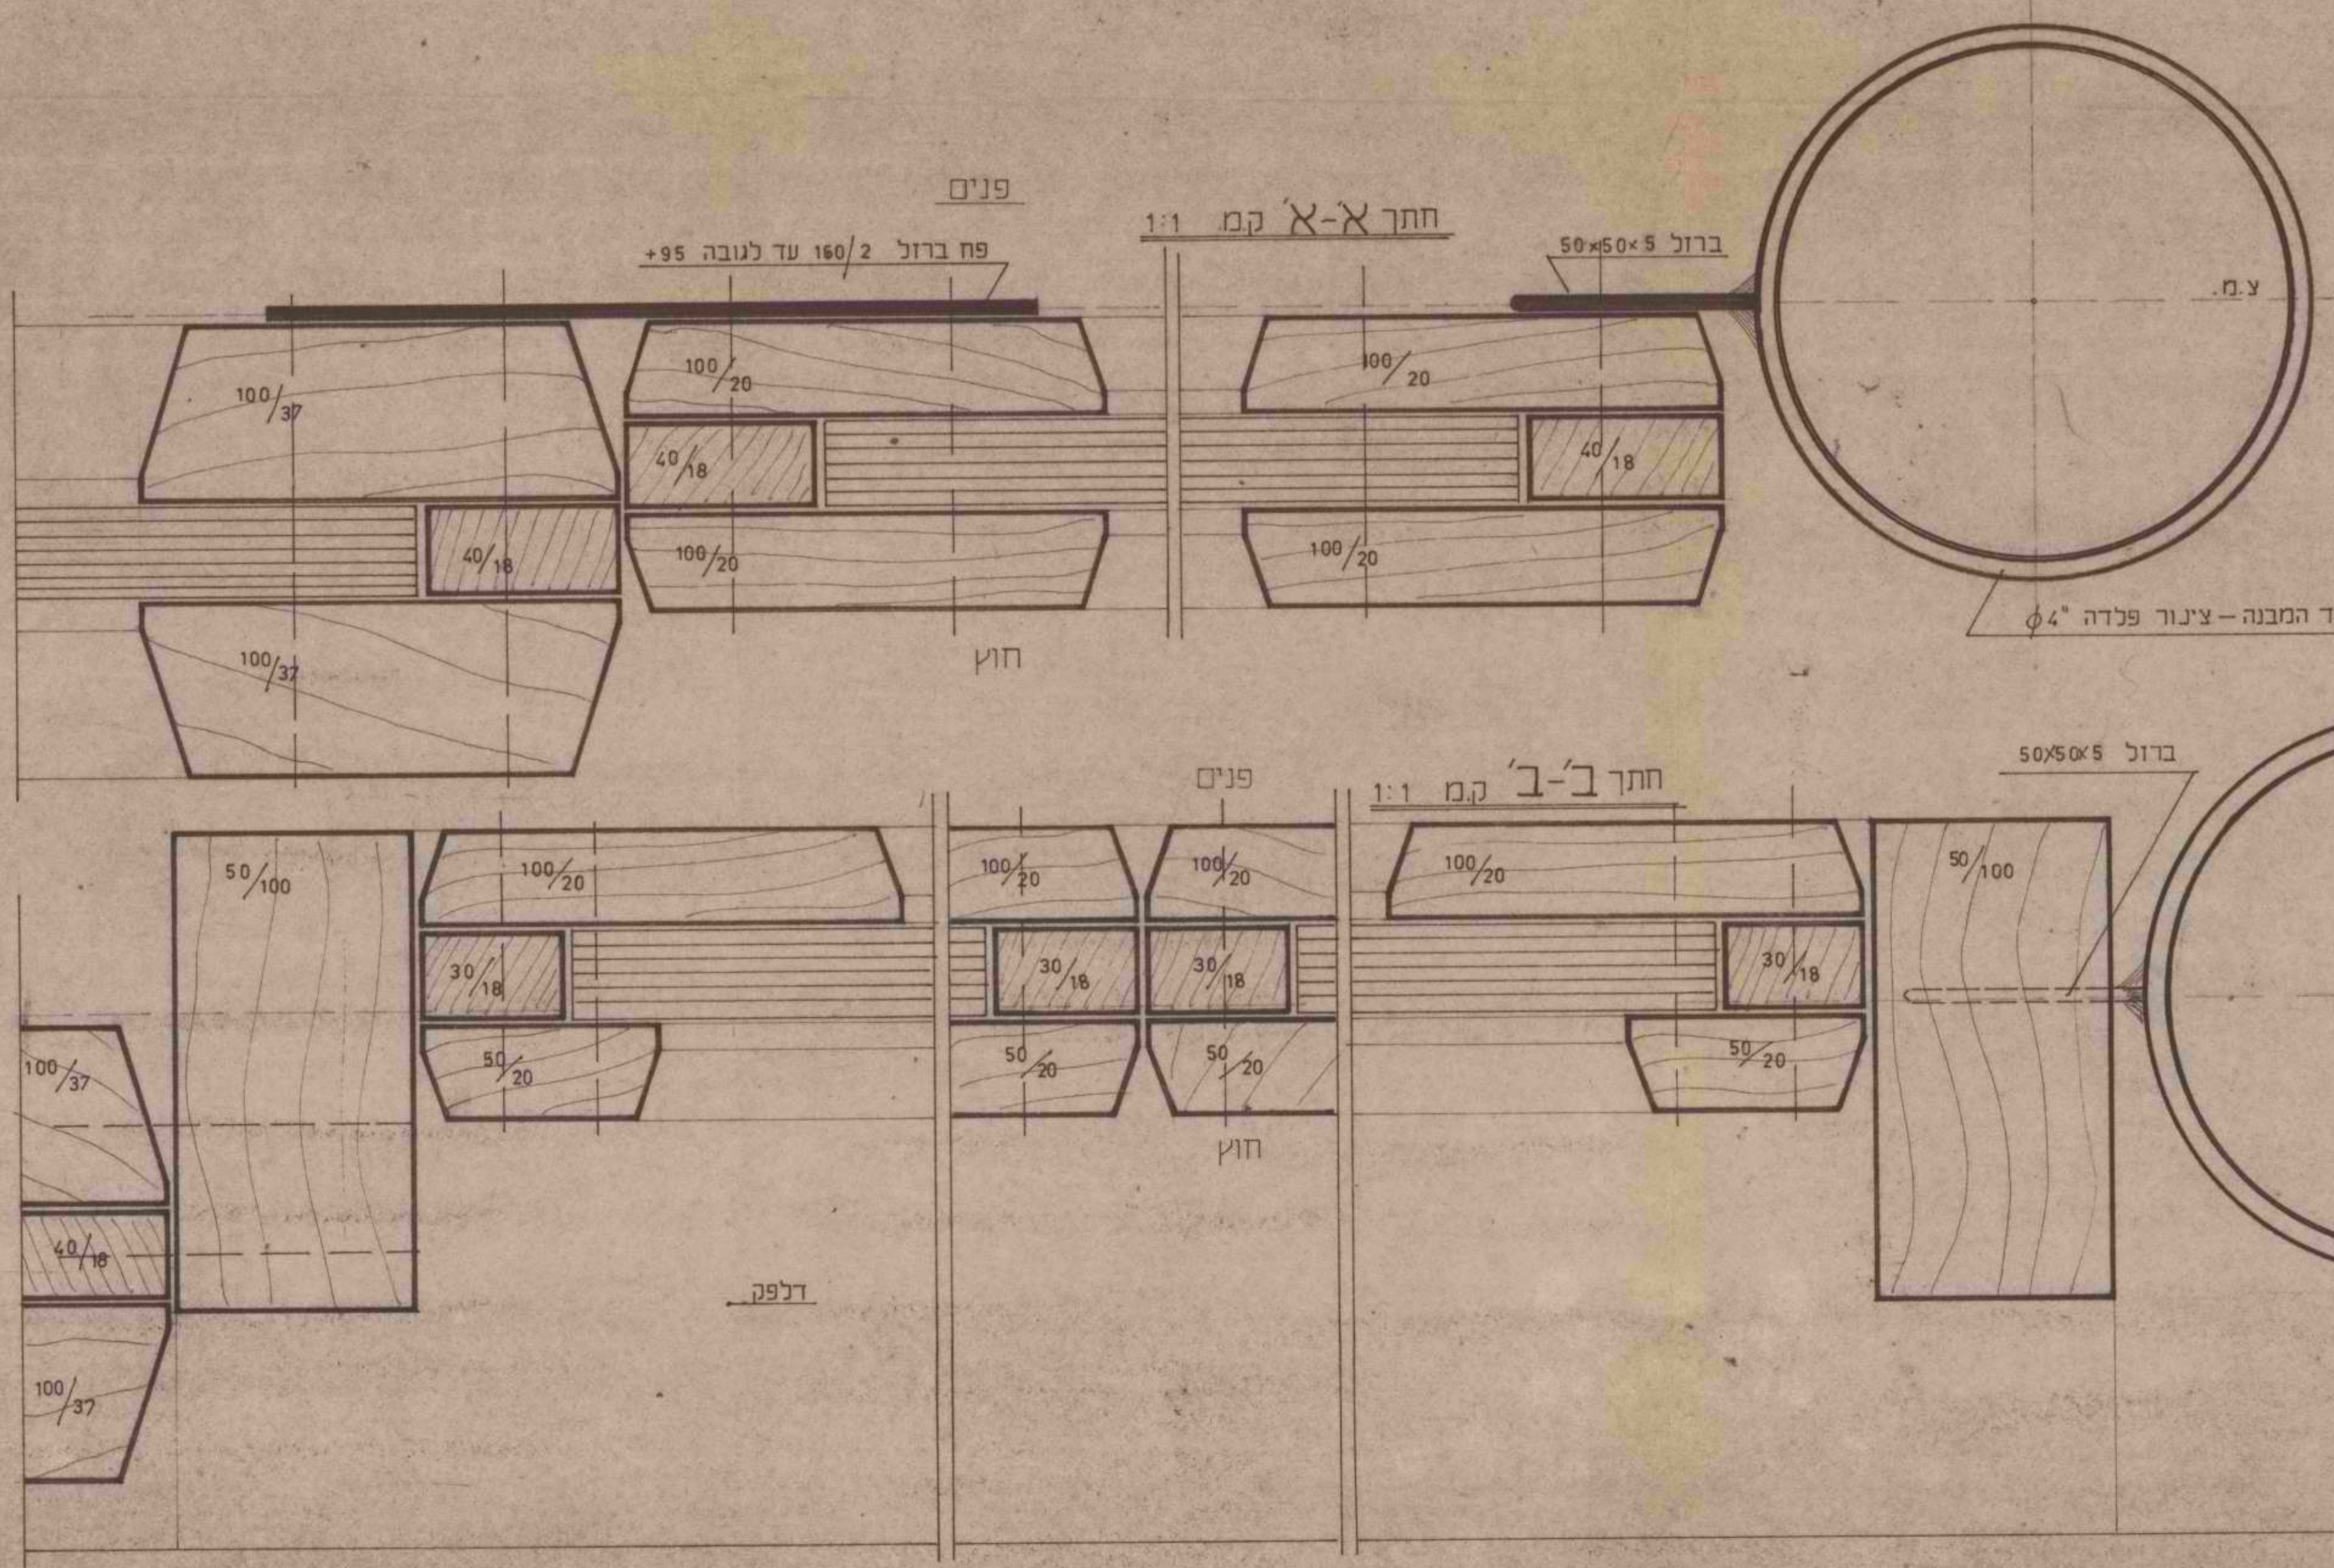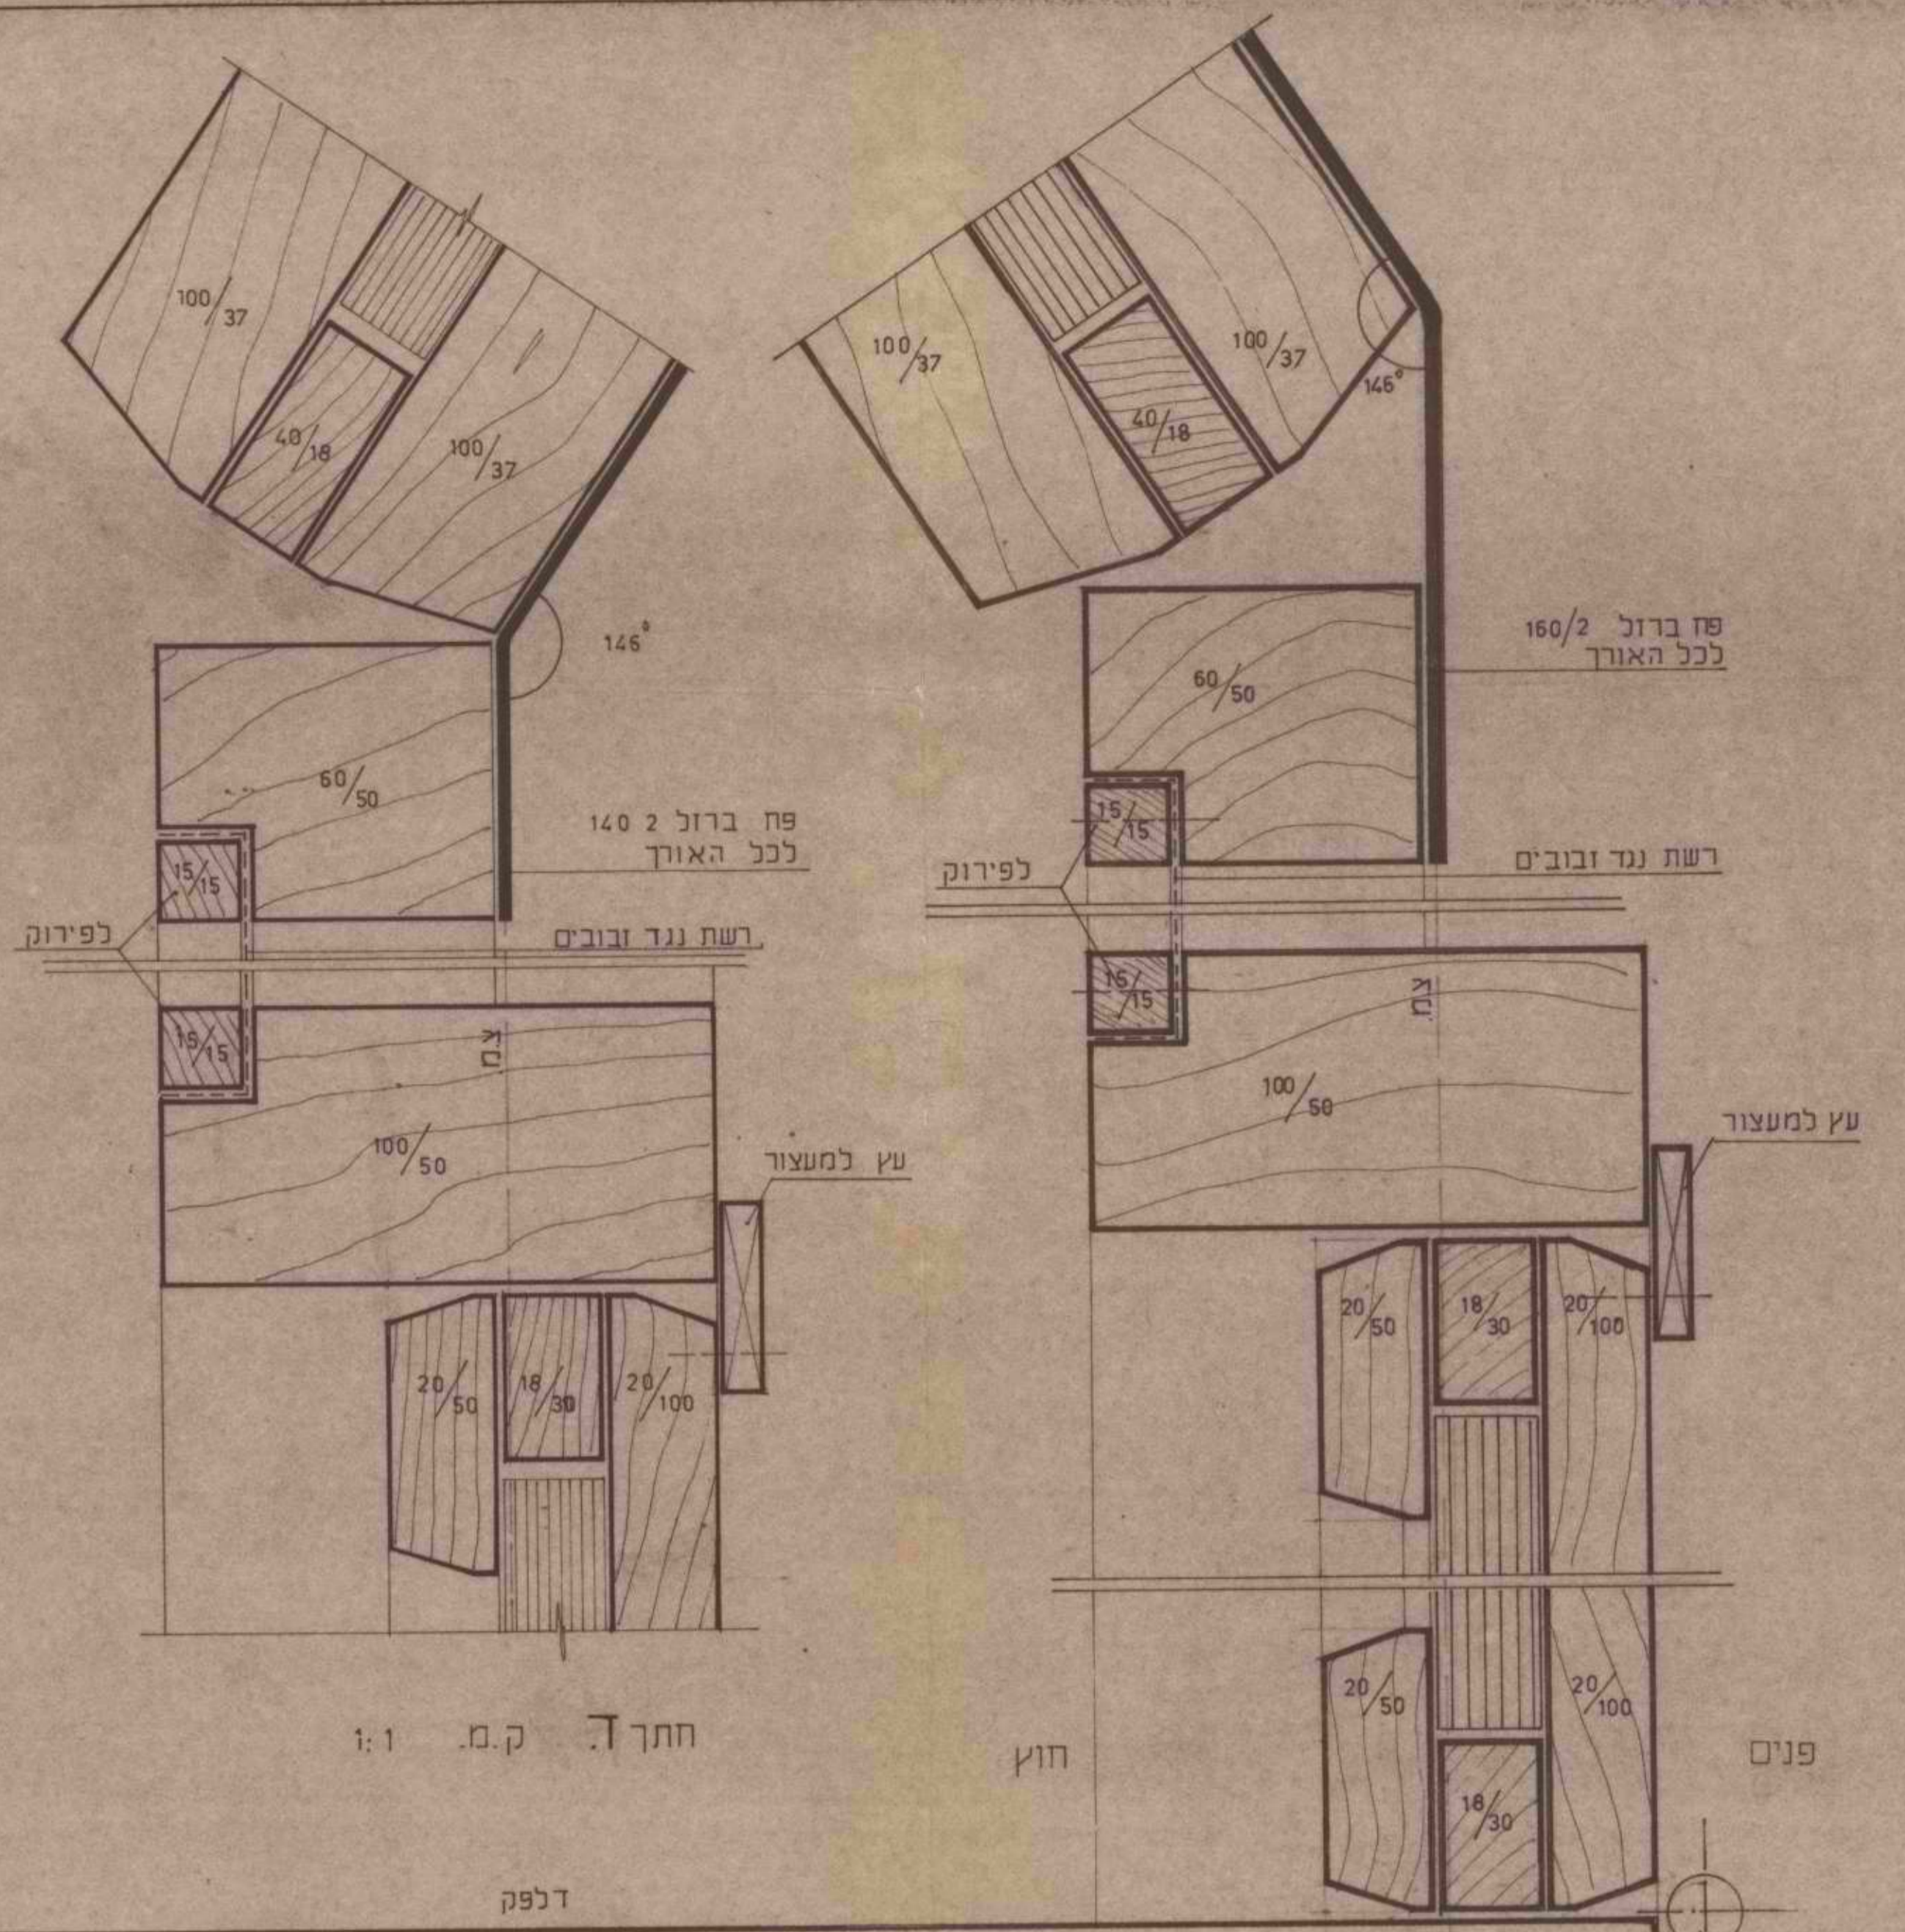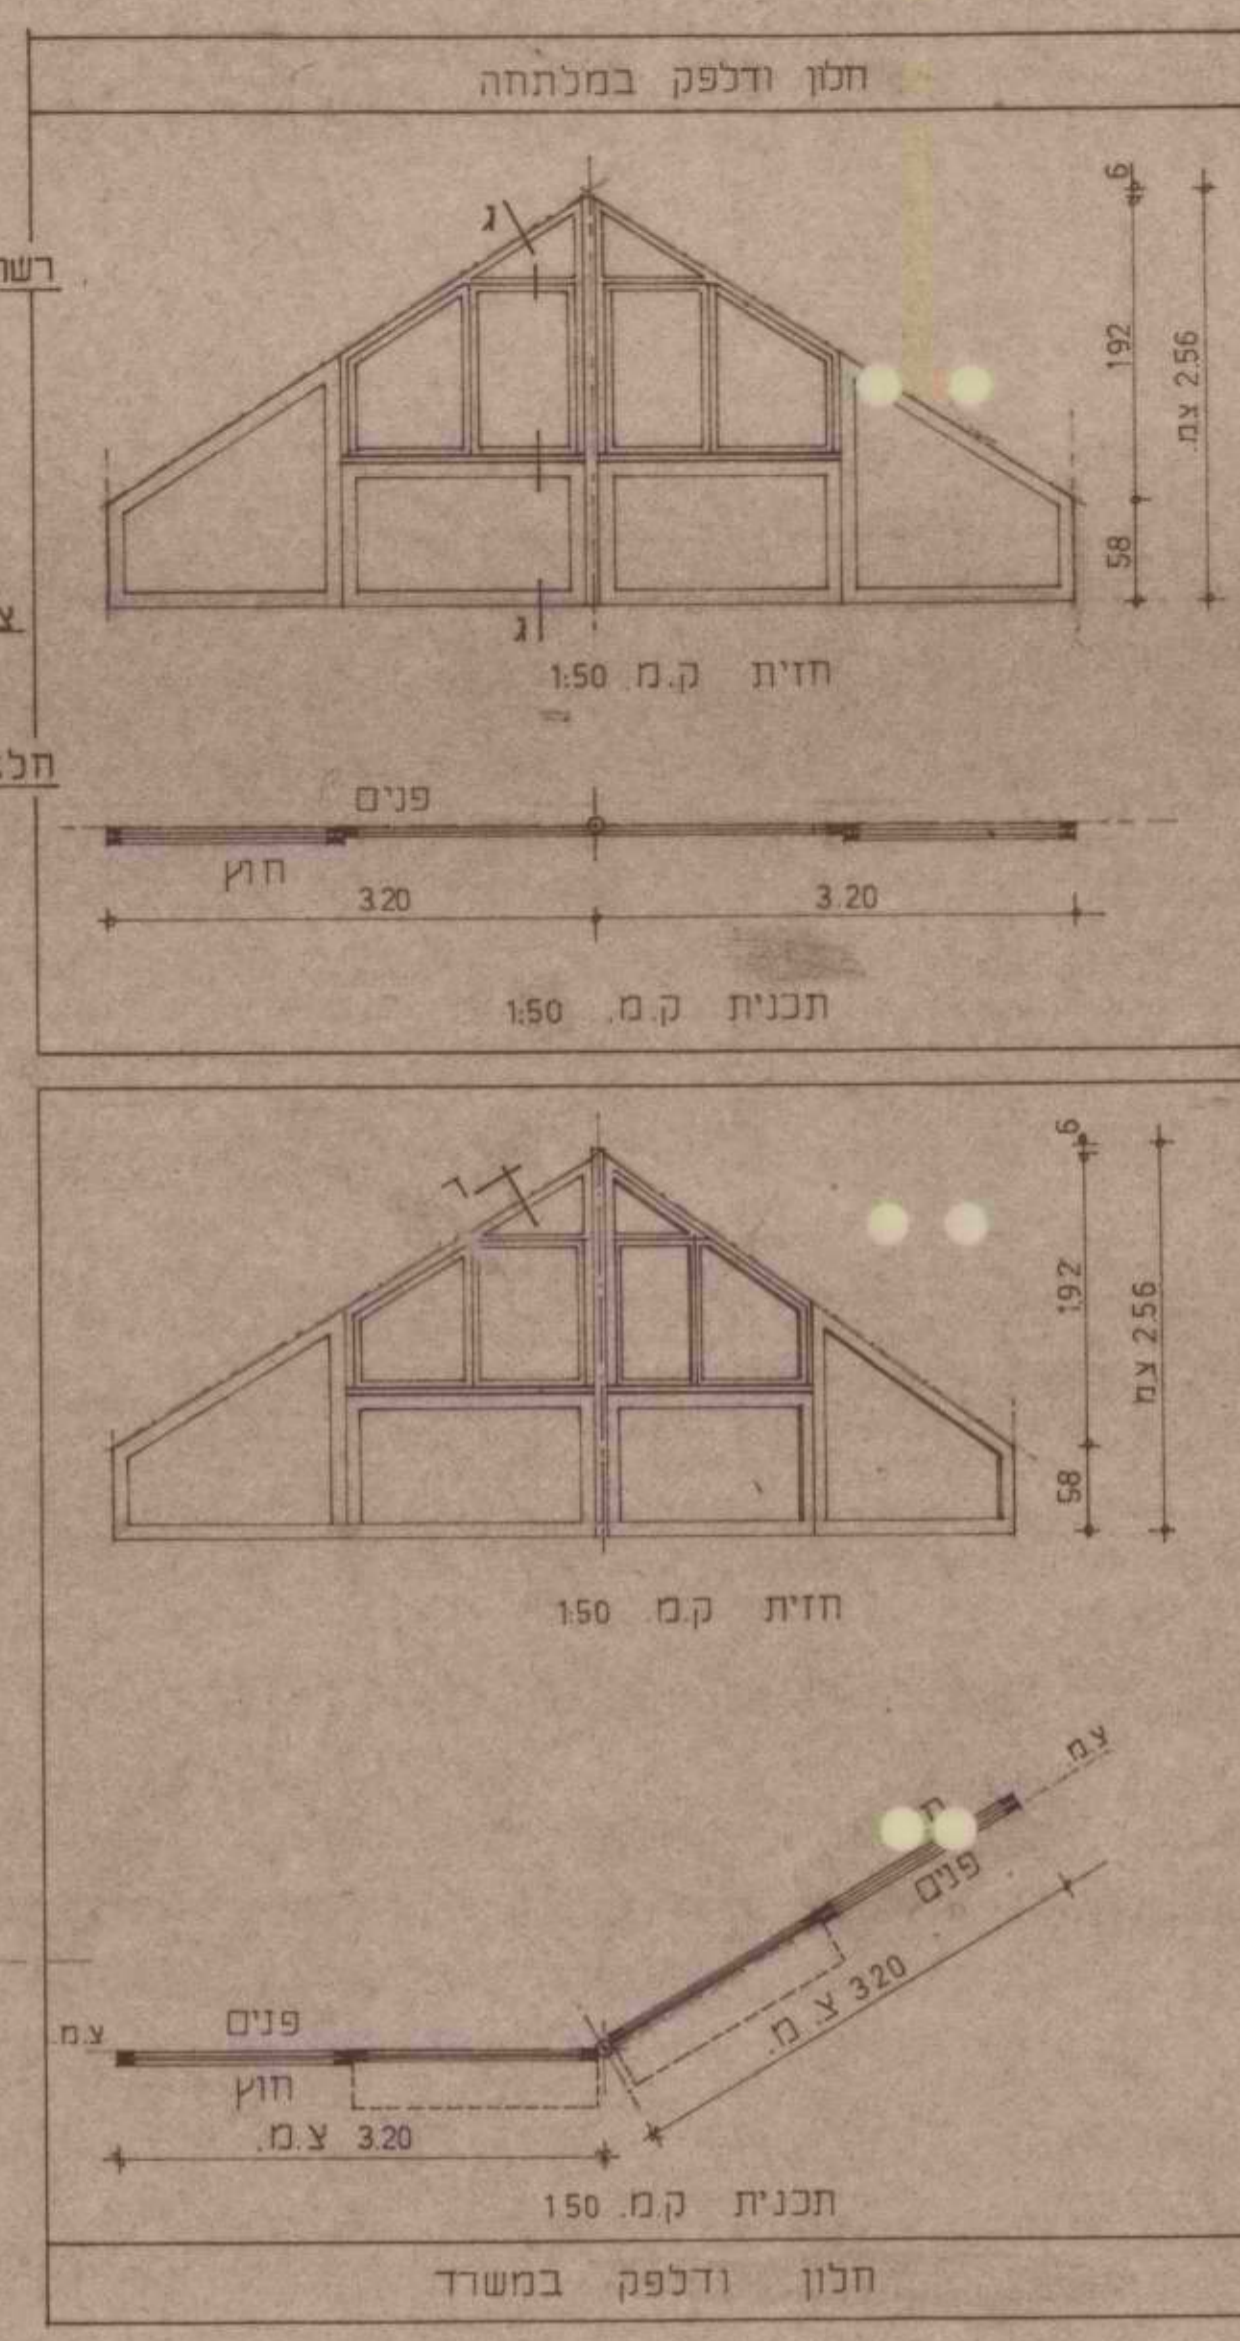


503/20-5 מיבנה מרכזי בחניון	
המינהל האזרחי לדרום סיני רח' ב/30 הקריה	
פנל מסיפוס W, מבט תכניות ופרטי הנגרות והחבור	
תאריך:	1.10.15 ק.מ. 1:1
בלרמן אדריכלים בע"מ רח' מהרל 20 ת"א טל 221 680	

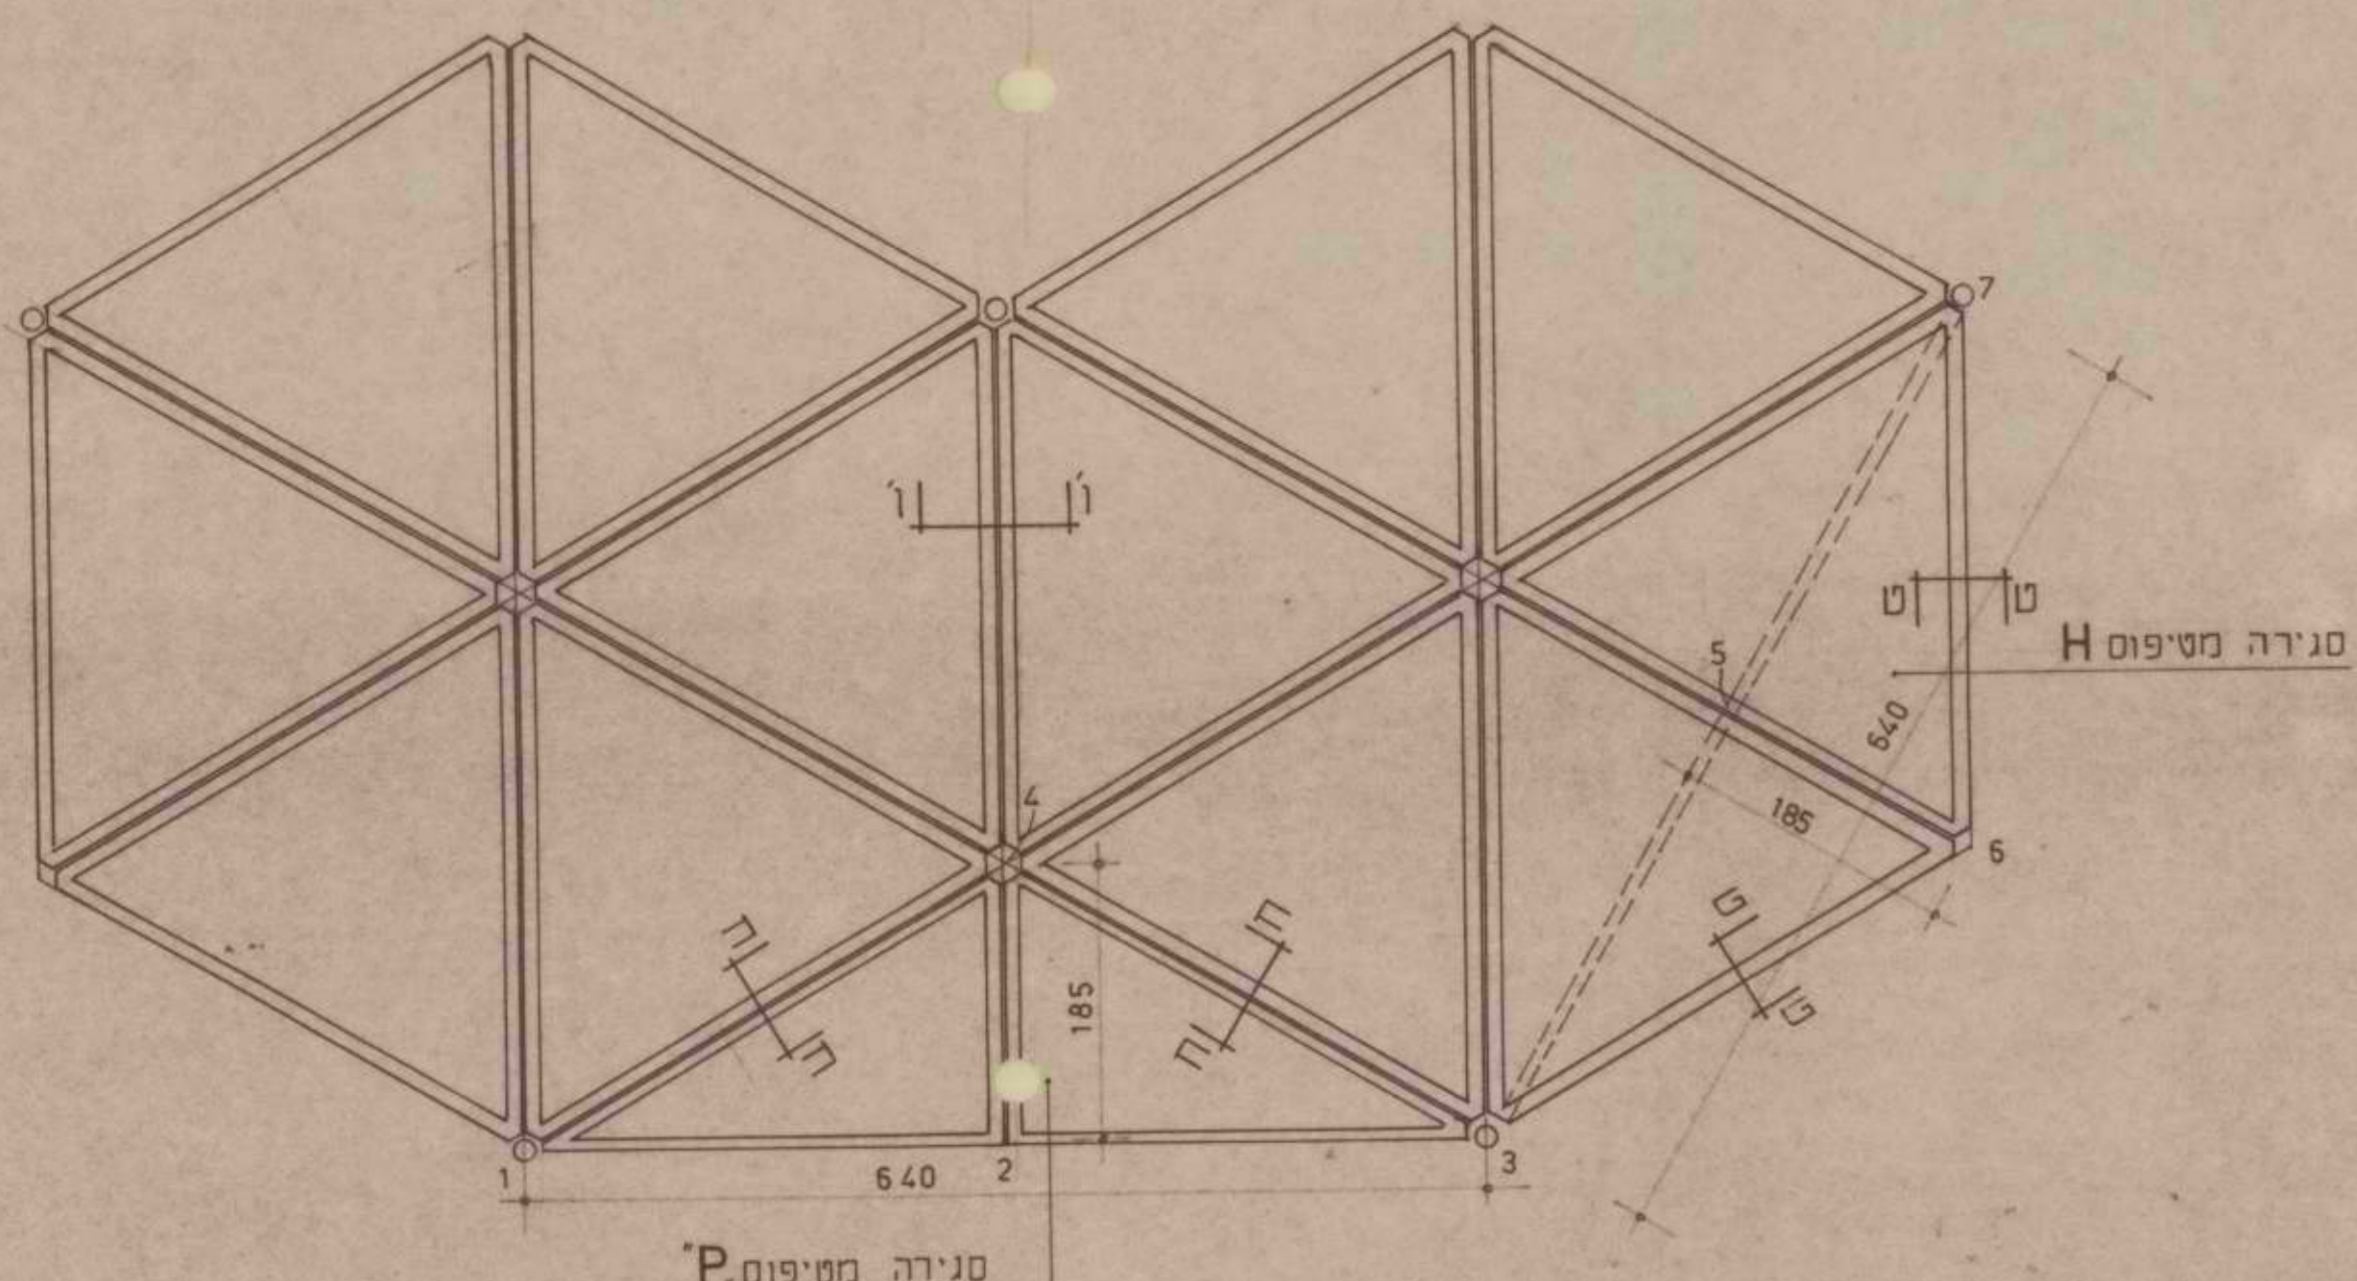



סגירה מטיפוס H
 חיבור בין הסככות וטיפוסי סגרות עי הפנלים
 מבט מלמעלה ק.מ. 1:50

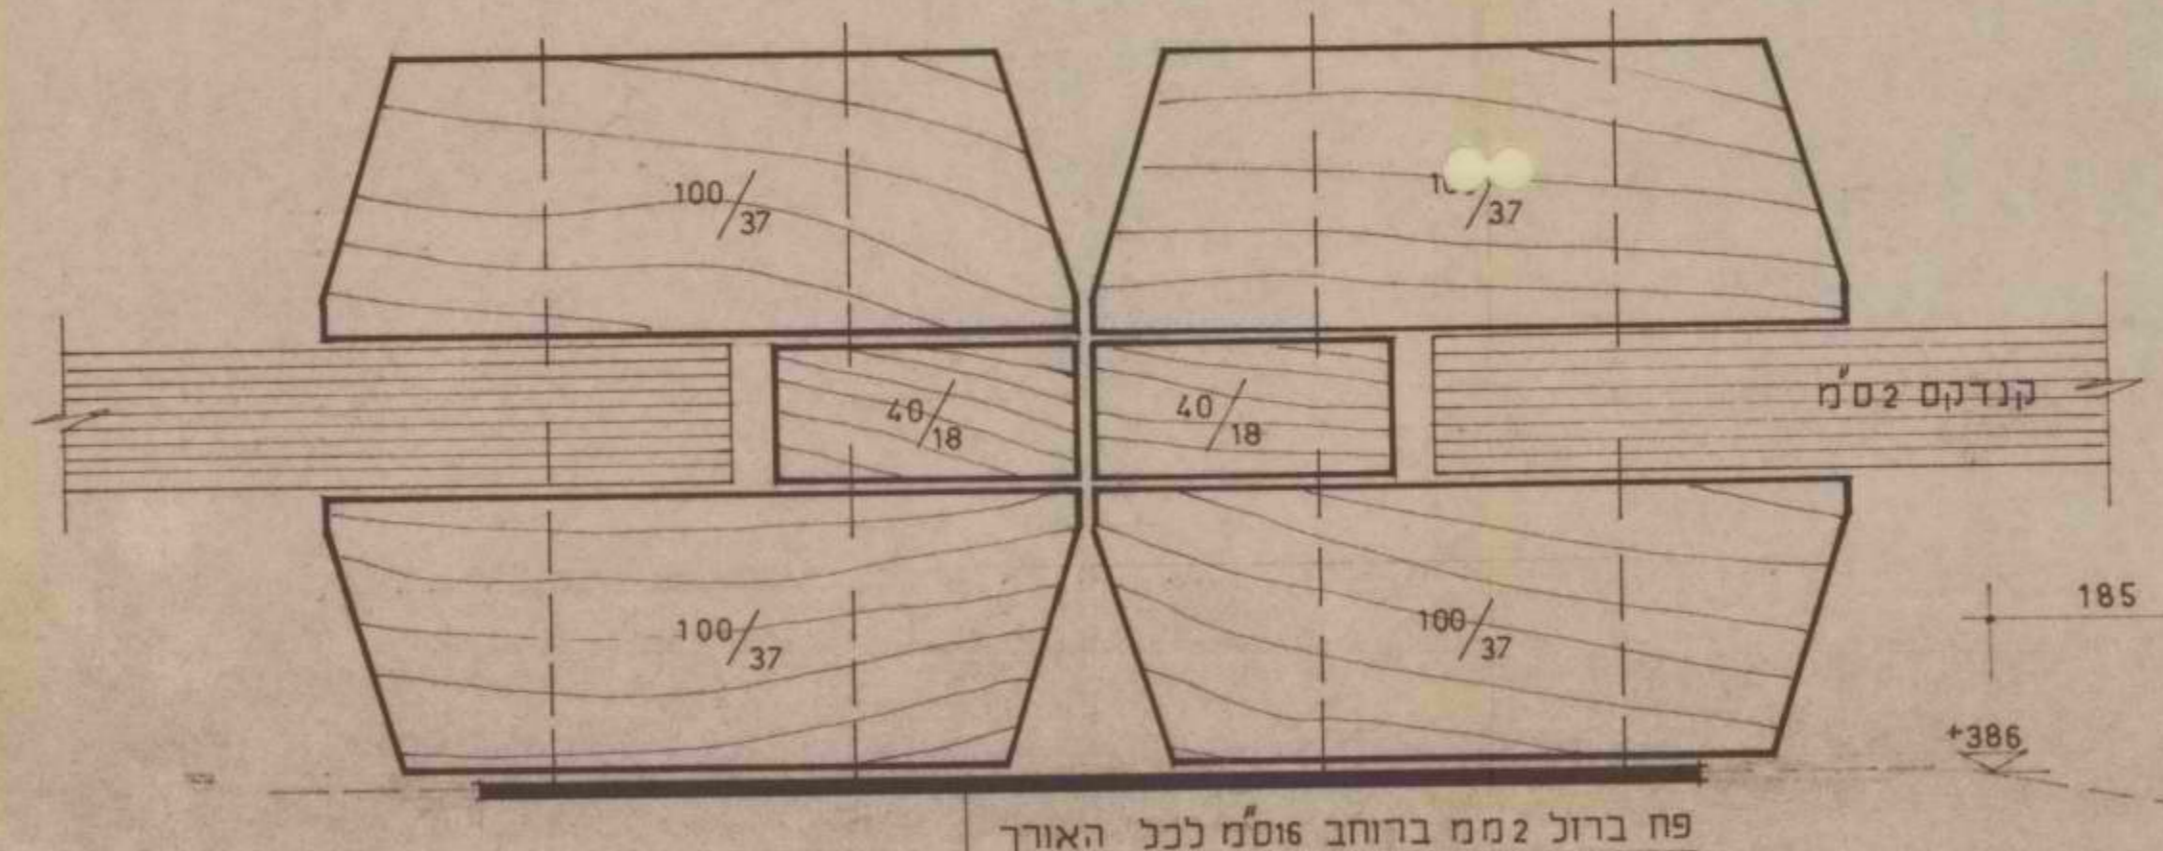


 חתך ו-1 מפגש בין שני פנלים של סככות שכנות ק.מ. 1:1
 בכל מקרה של המגשים הנ"ל זווית המפגש - 180%

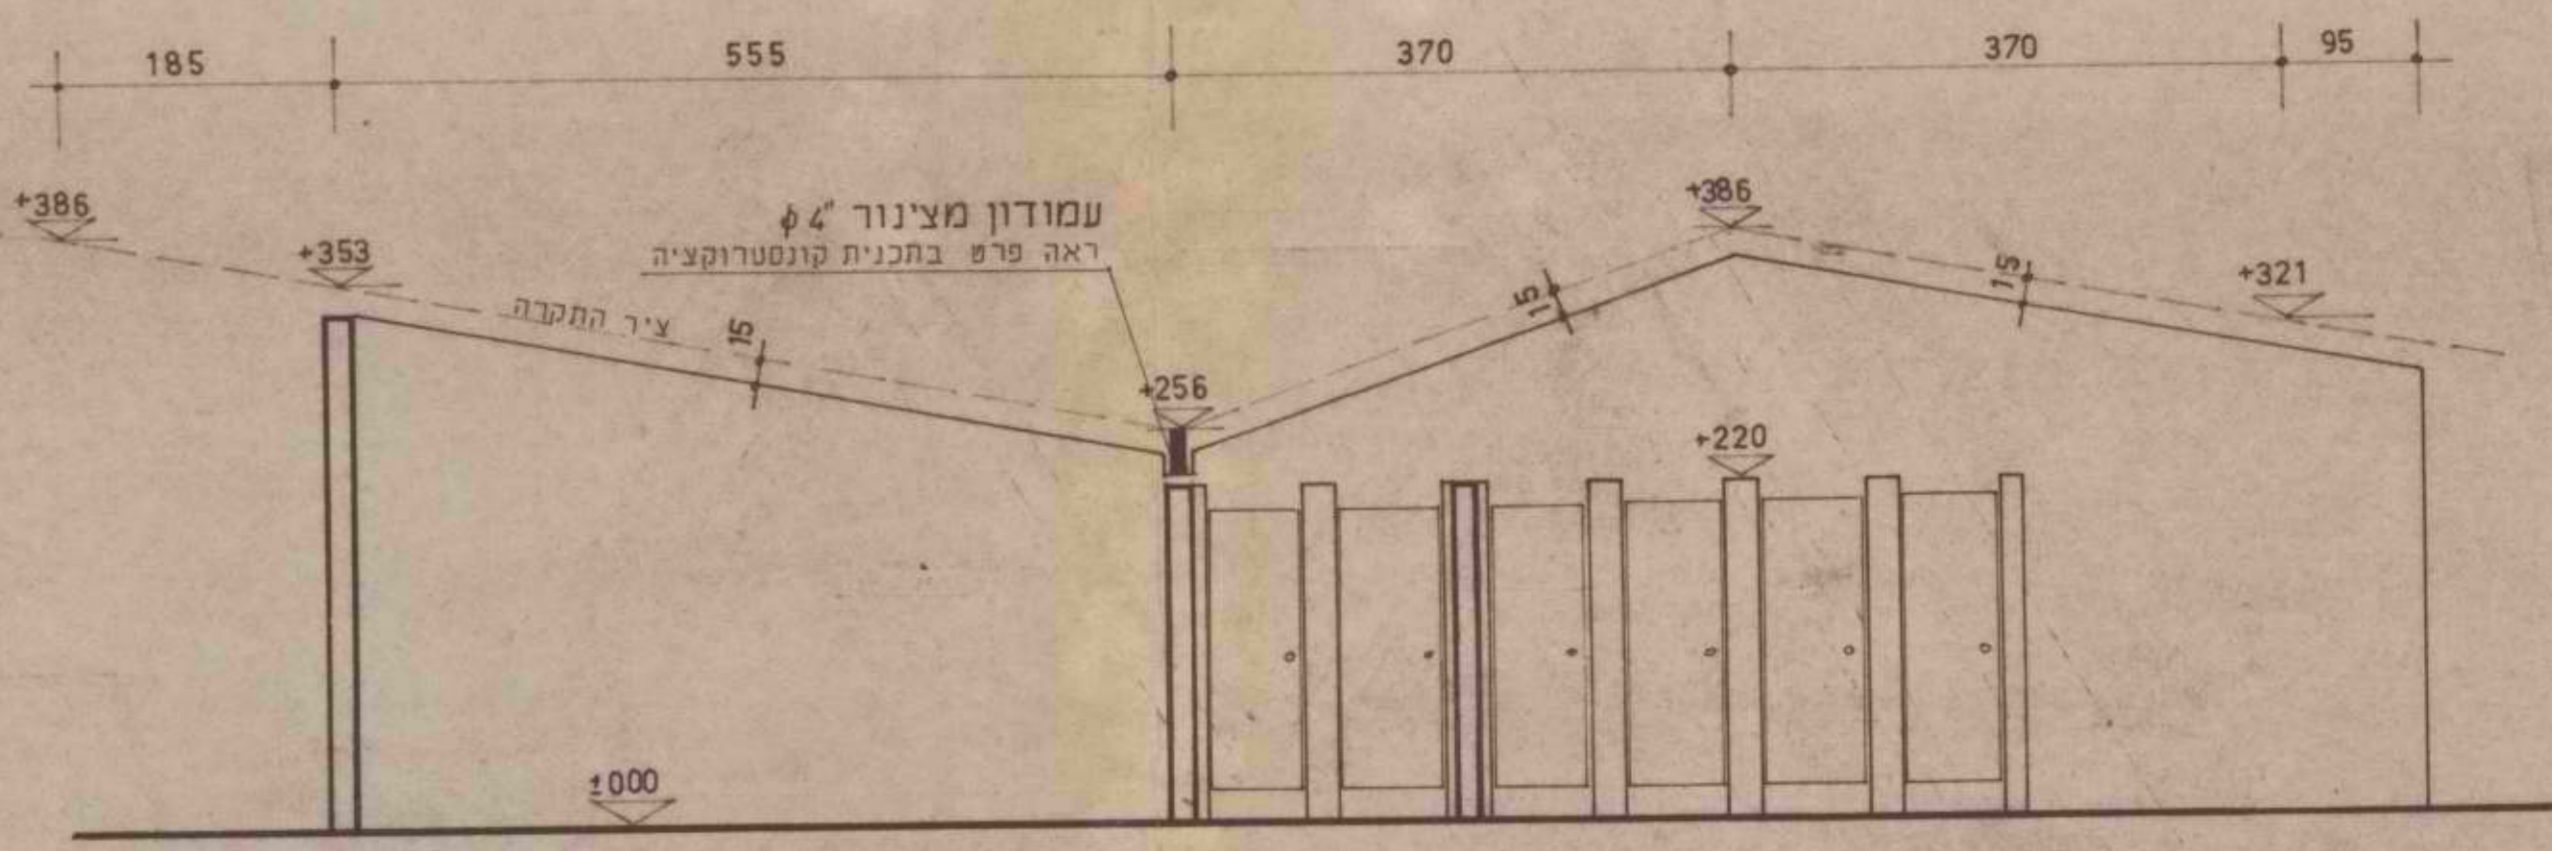


חזית הקיר המפריד בין מקלחות ו-4 גברים לבין מקלחות ו-4 נשים
 גובה הקיר, לכל אורכו, -16 מפני התקרה (ציר התקרה)
 ק.מ. 1:50

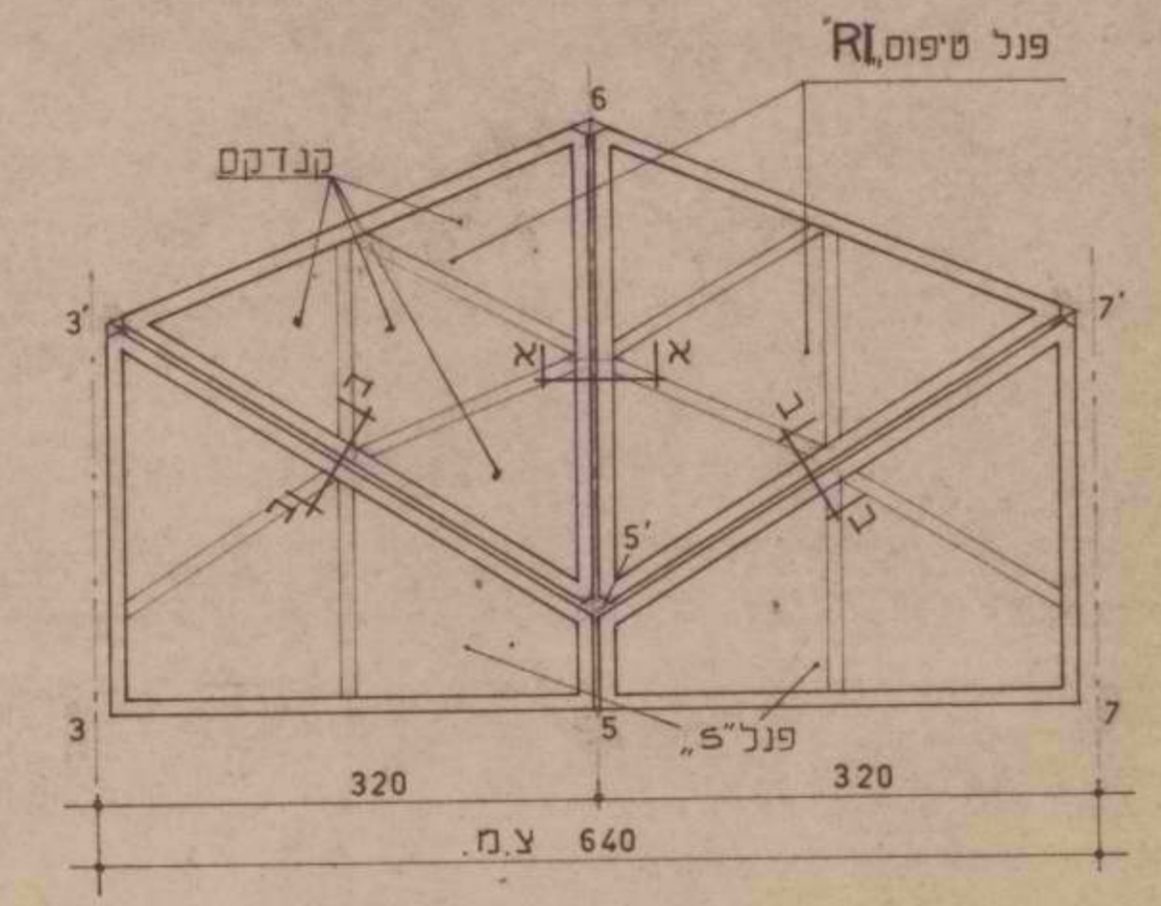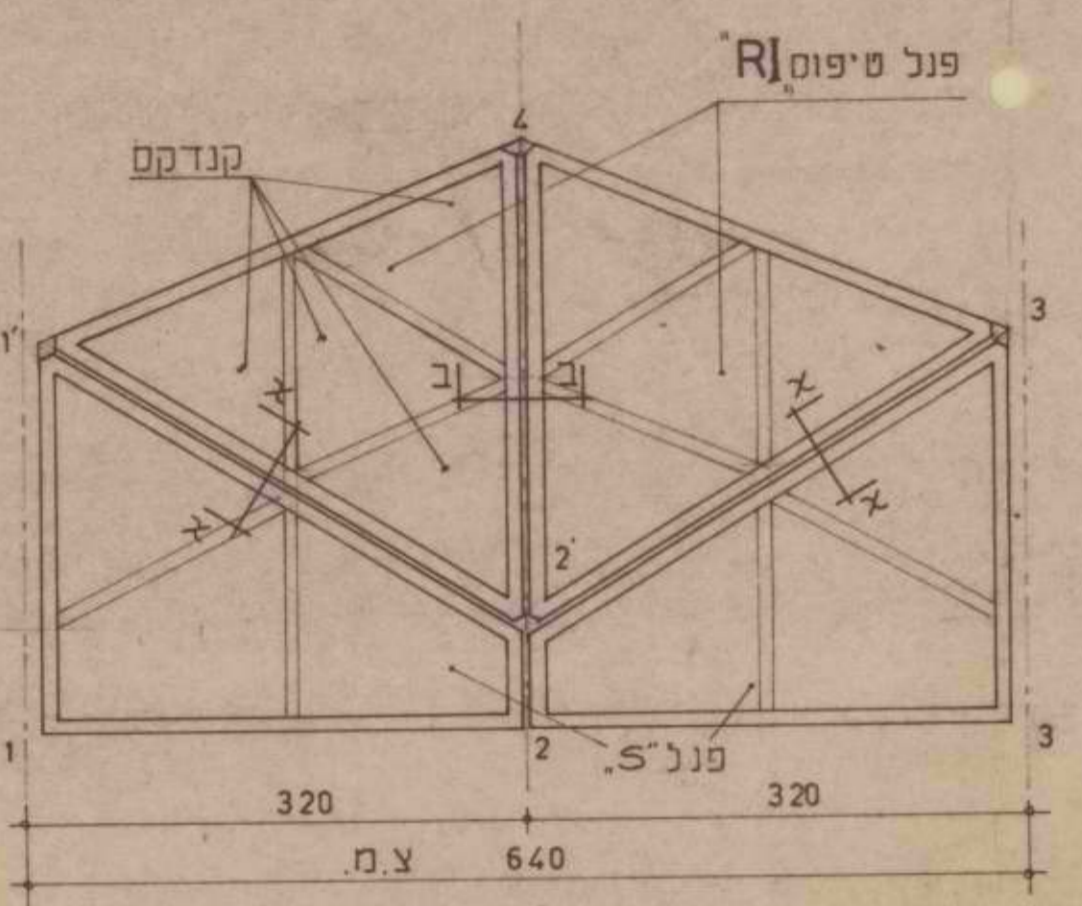


פנל טיפוס R1
 סגירה מטיפוס P חזית 1-3 ק.מ. 1:50
 סגירה מטיפוס H חזית 3-7 ק.מ. 1:50
 (חתכים א-א, ב-ב ראה גיליון מס 501/20)

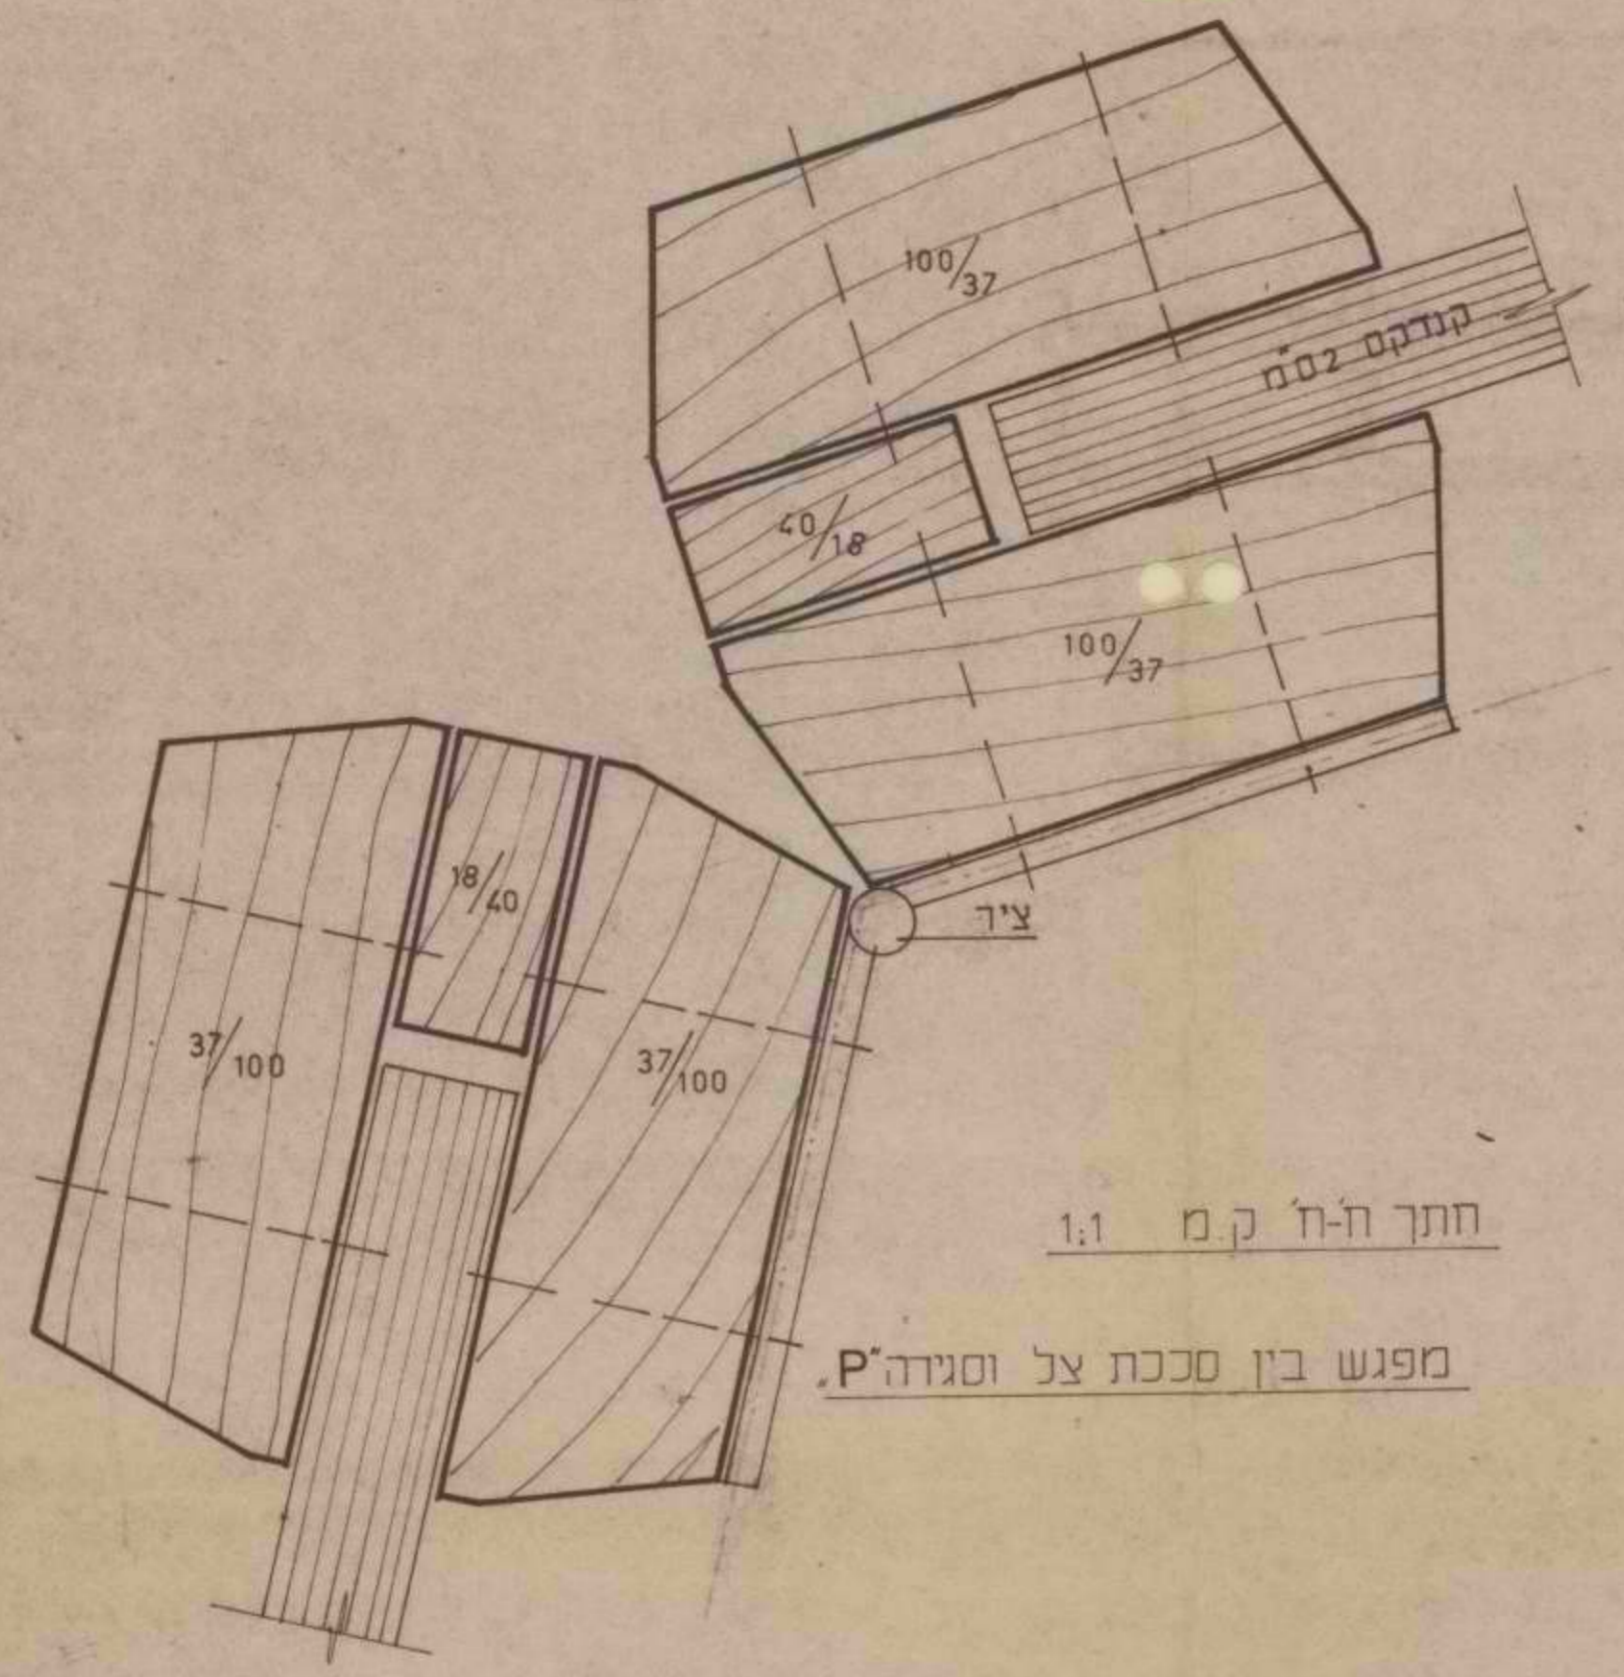


 מפגש בין סככת צל וסגירה P

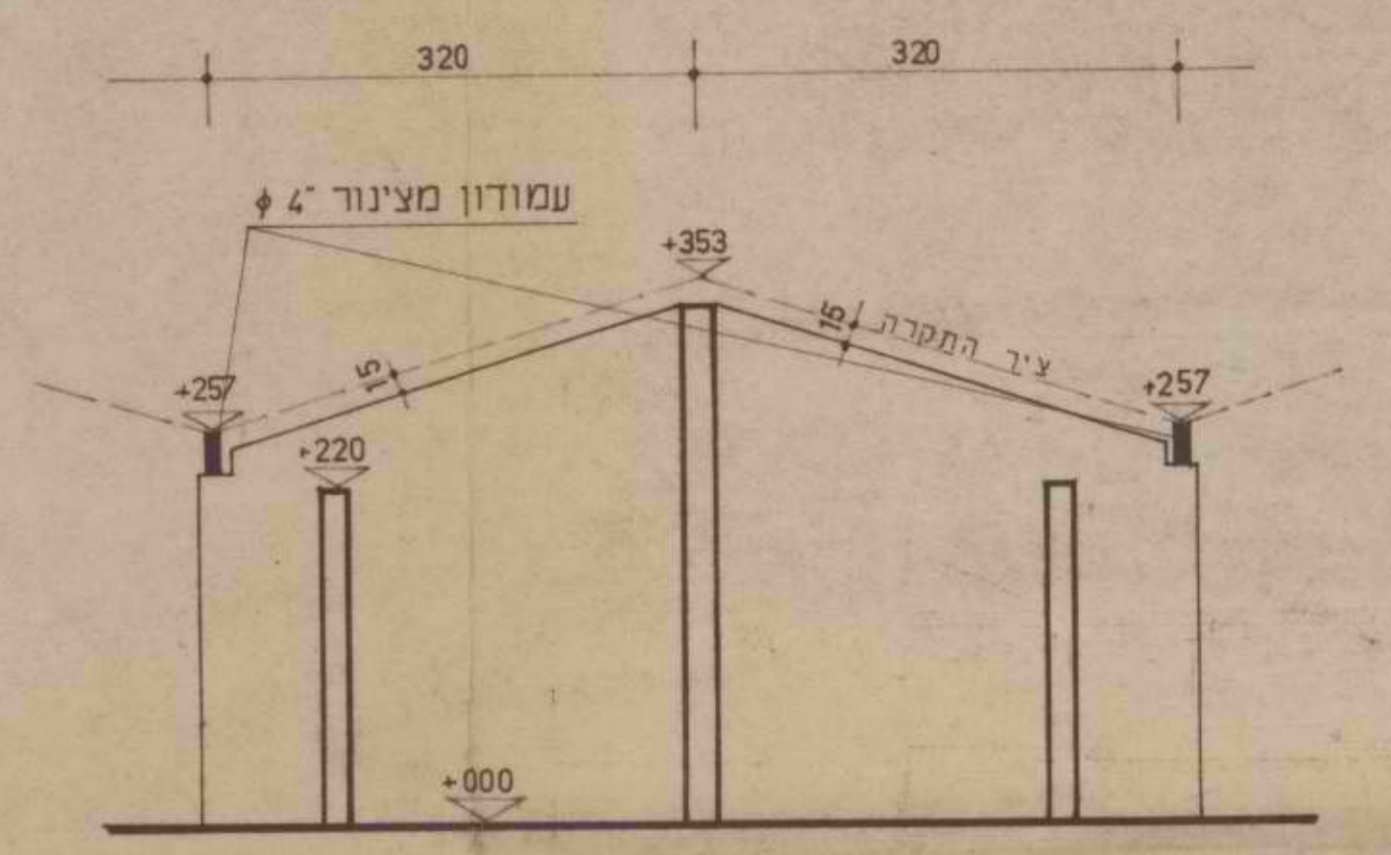

חזית הקיר המפריד בין המלחה לבין המקלחות ק.מ. 1:50

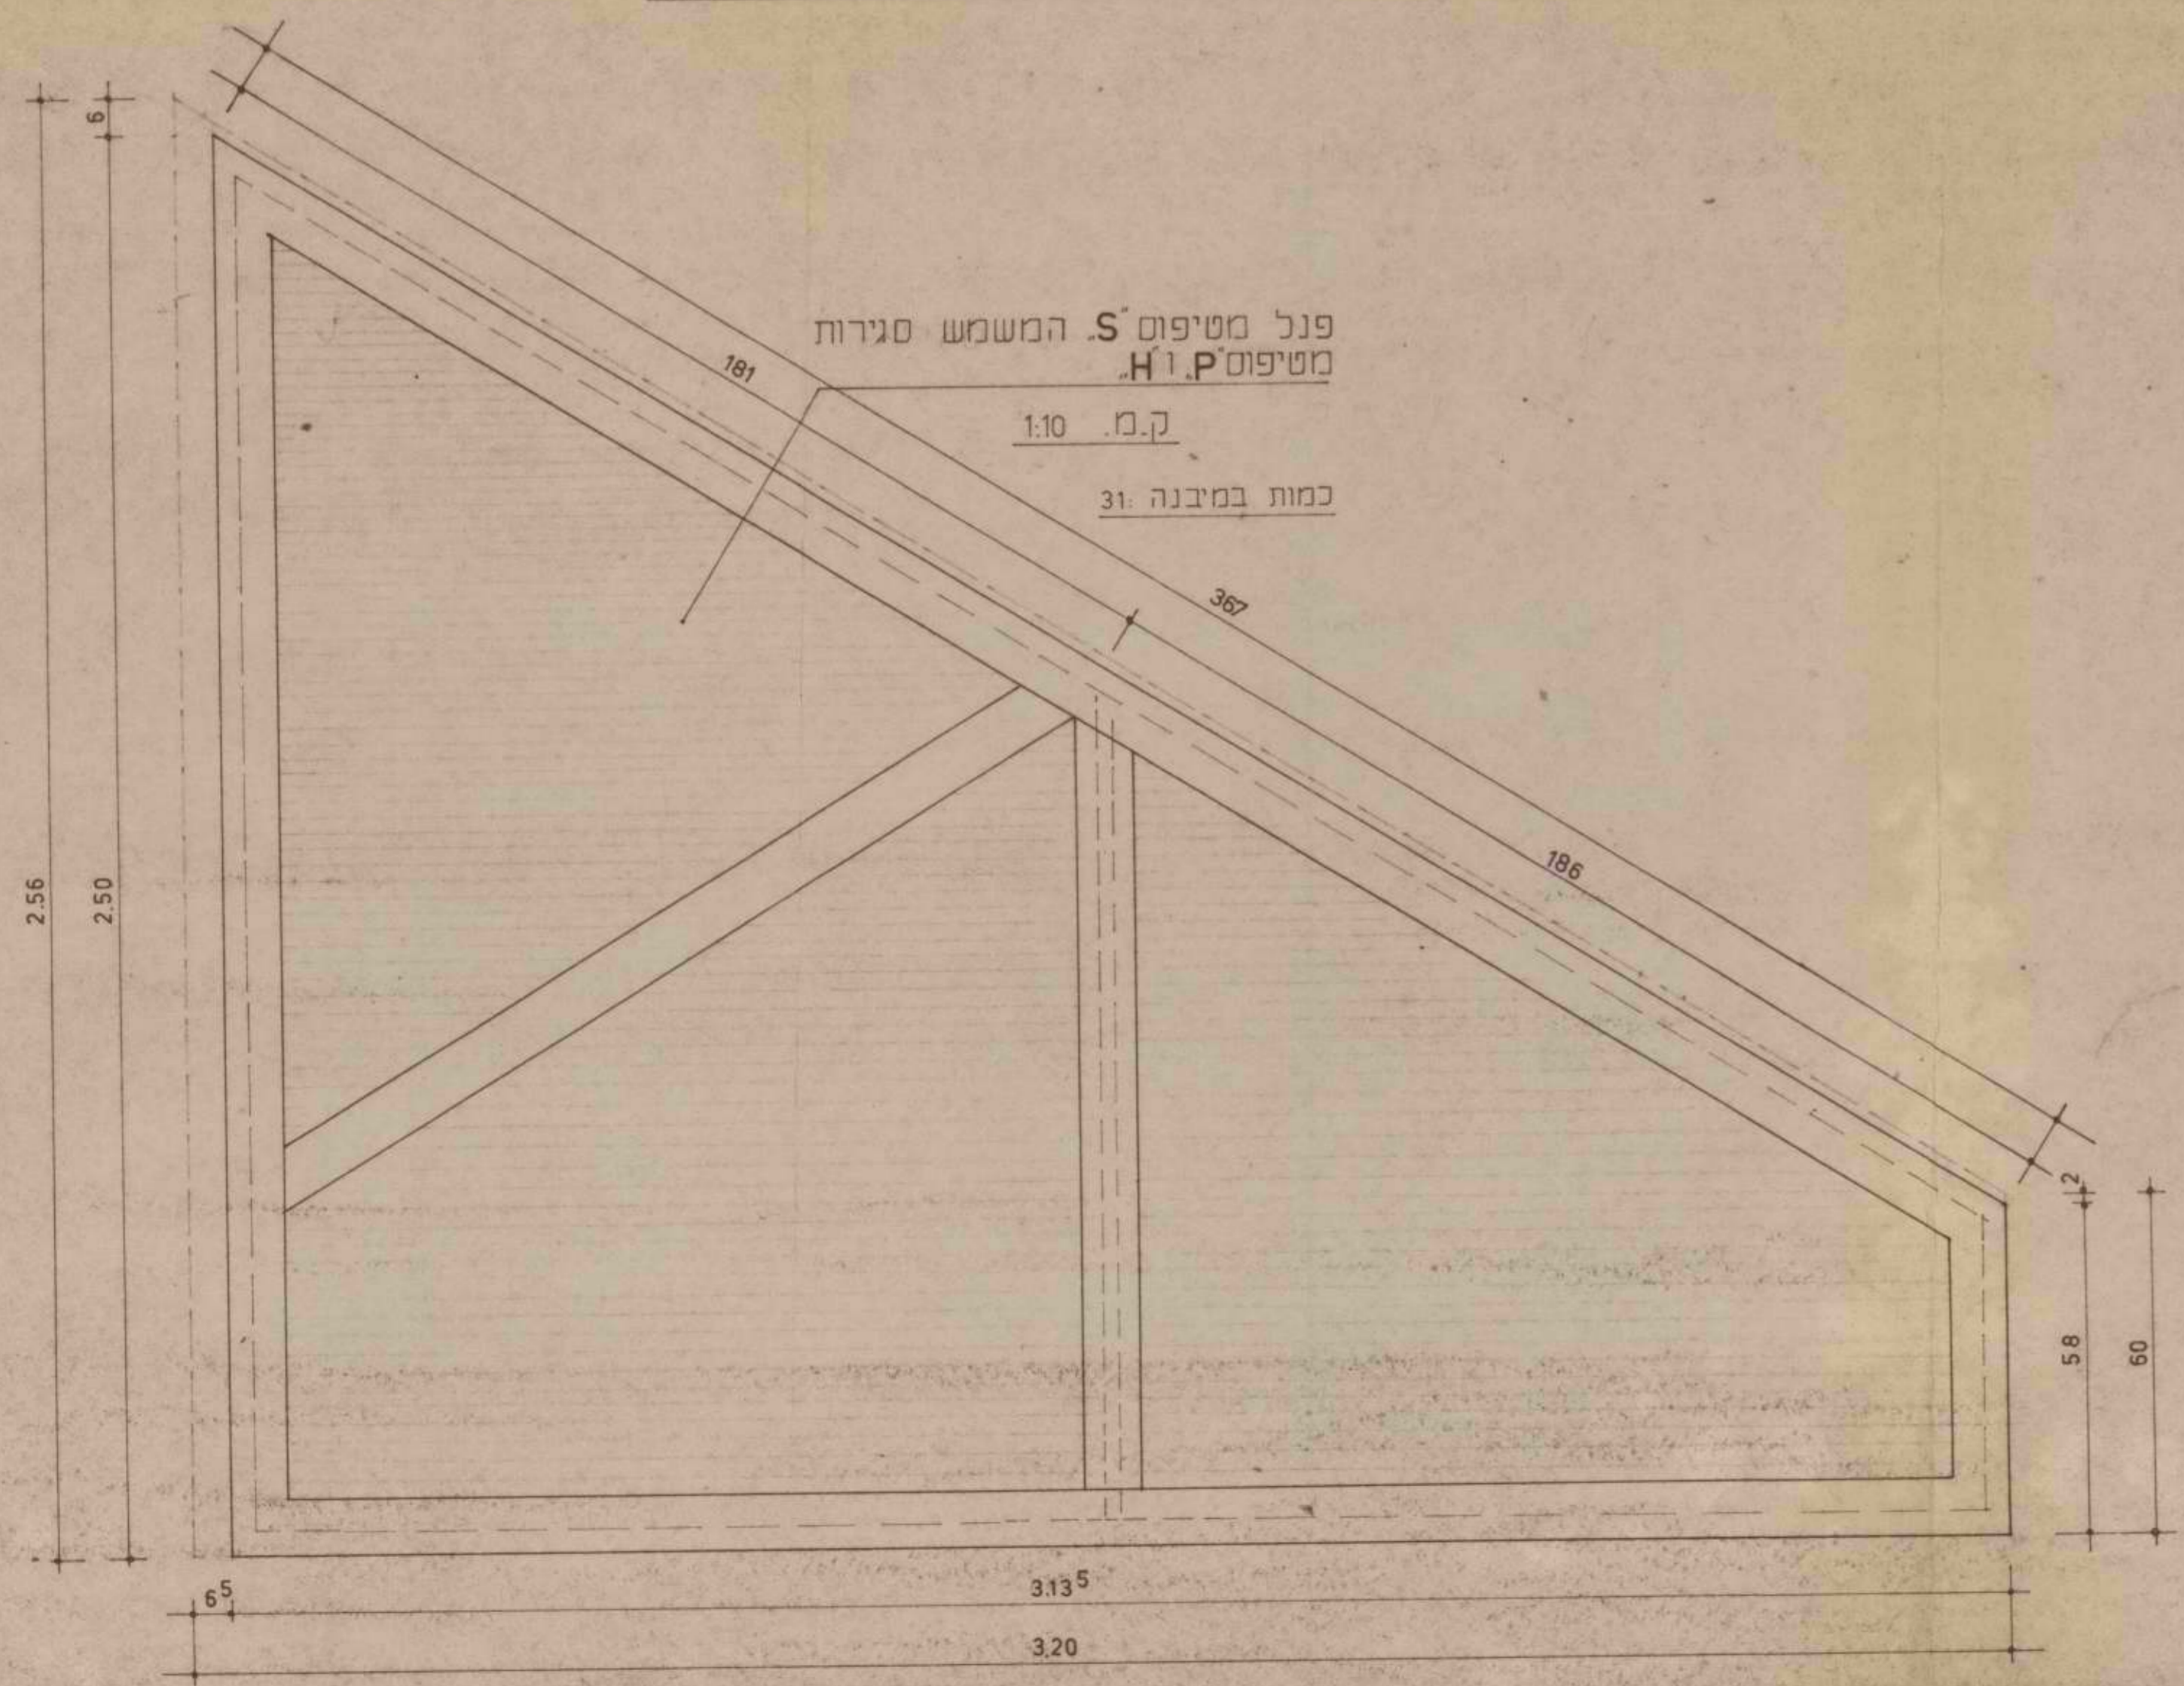


פנל מטיפוס S המשמש סגרות מטיפוס H ו P
 ק.מ. 1:10
 כמות במיבנה 31








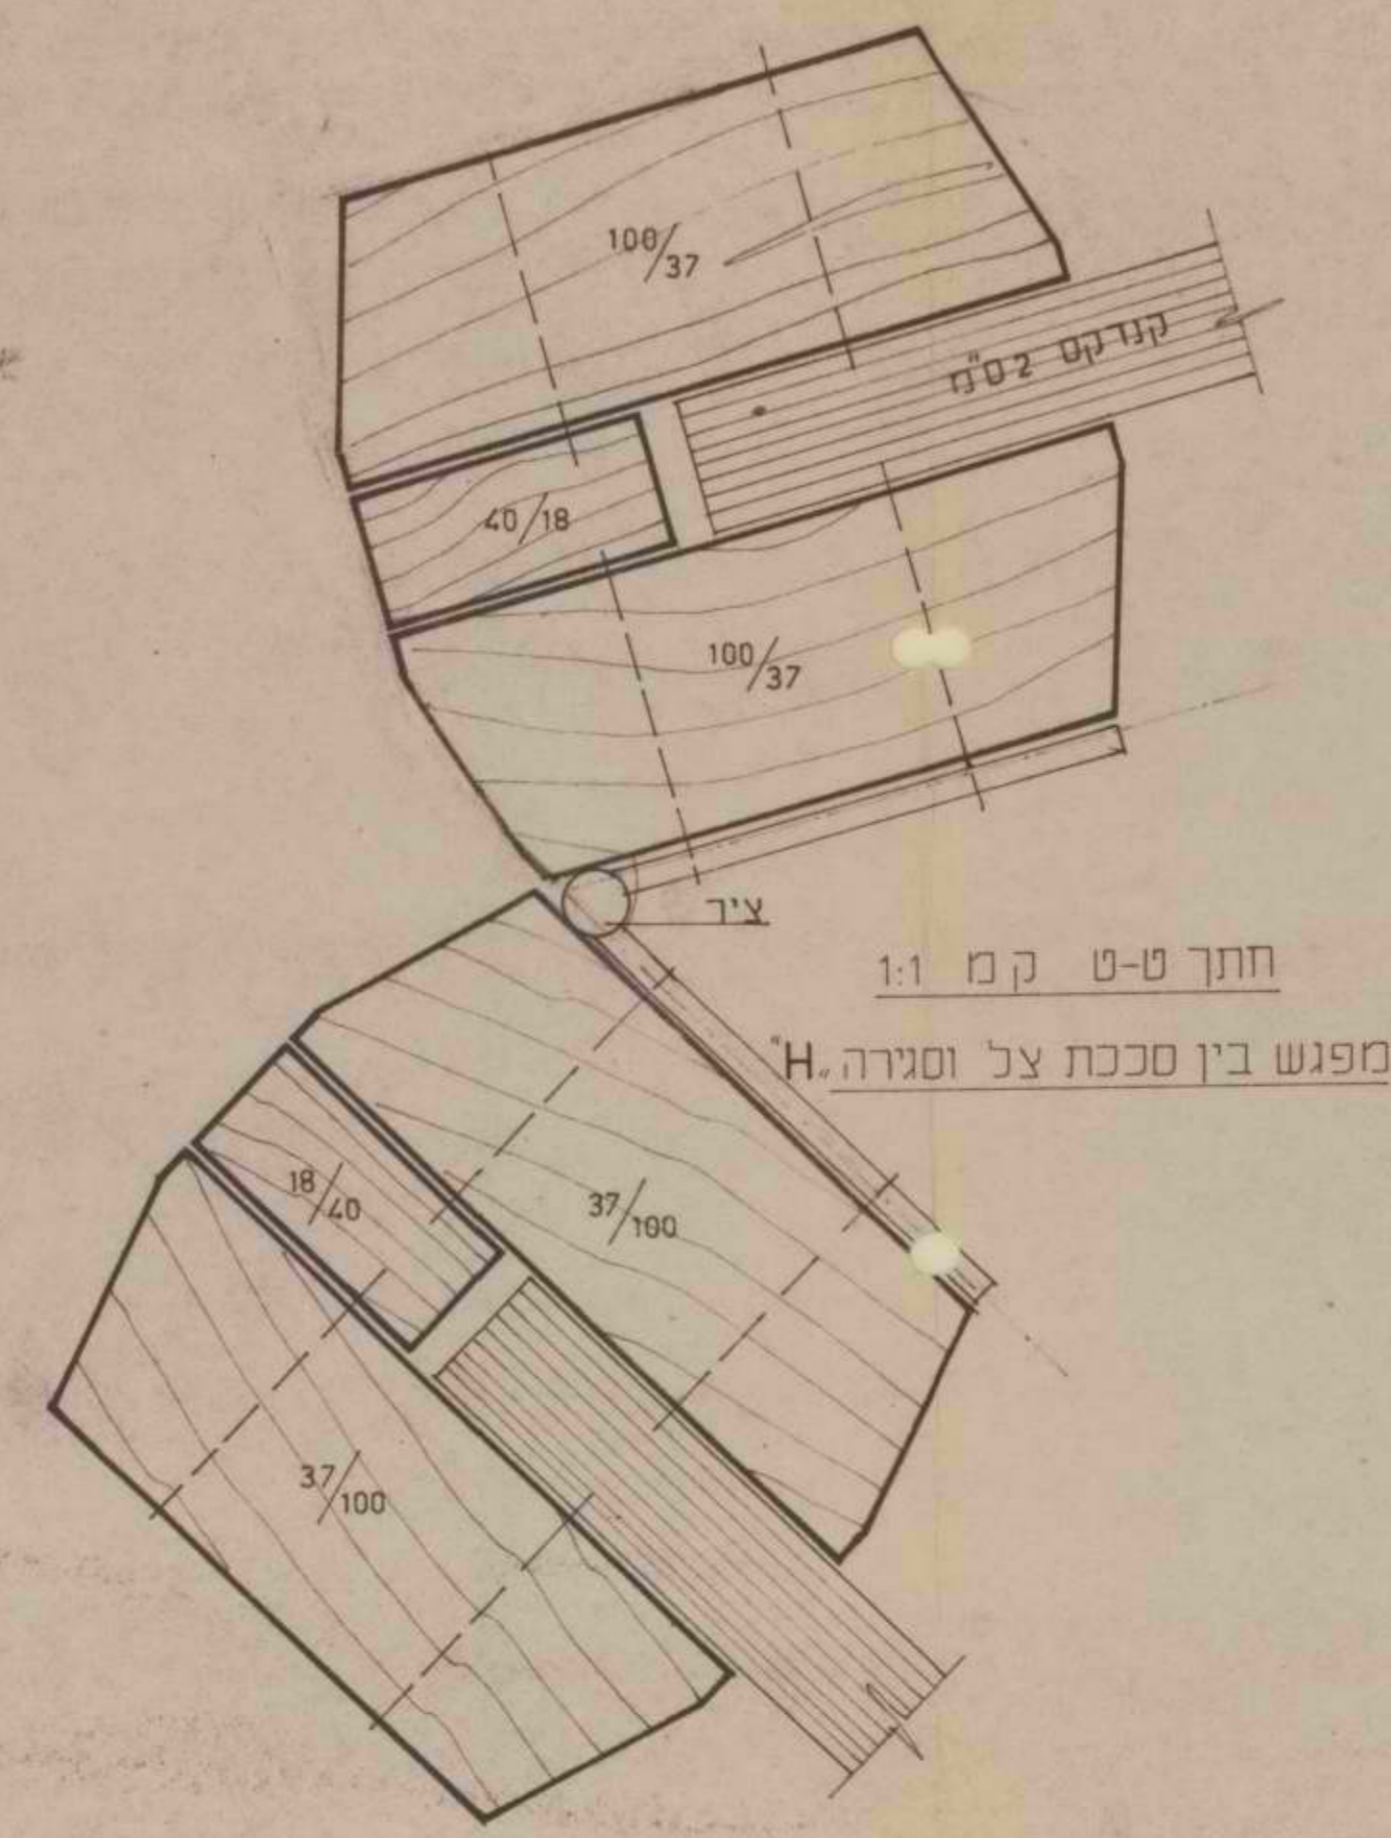


חתך ט-ט ק.מ. 1:1
 מפגש בין סככת צל וסגירה H


502/20	מיבנה מרכזי בחניון
המינהל האזרחי לדרום סיני רח' ב/30 הקריה	
סגרות טיפוסיות פנל S	
פרטי חיבור	
תאריך	1.11.70 ק.מ.
1:20 1:10 1:1 1:50	
הרמן אדריכלים בע"מ רח' מהרל 20 ת.א. טל. 221 680	

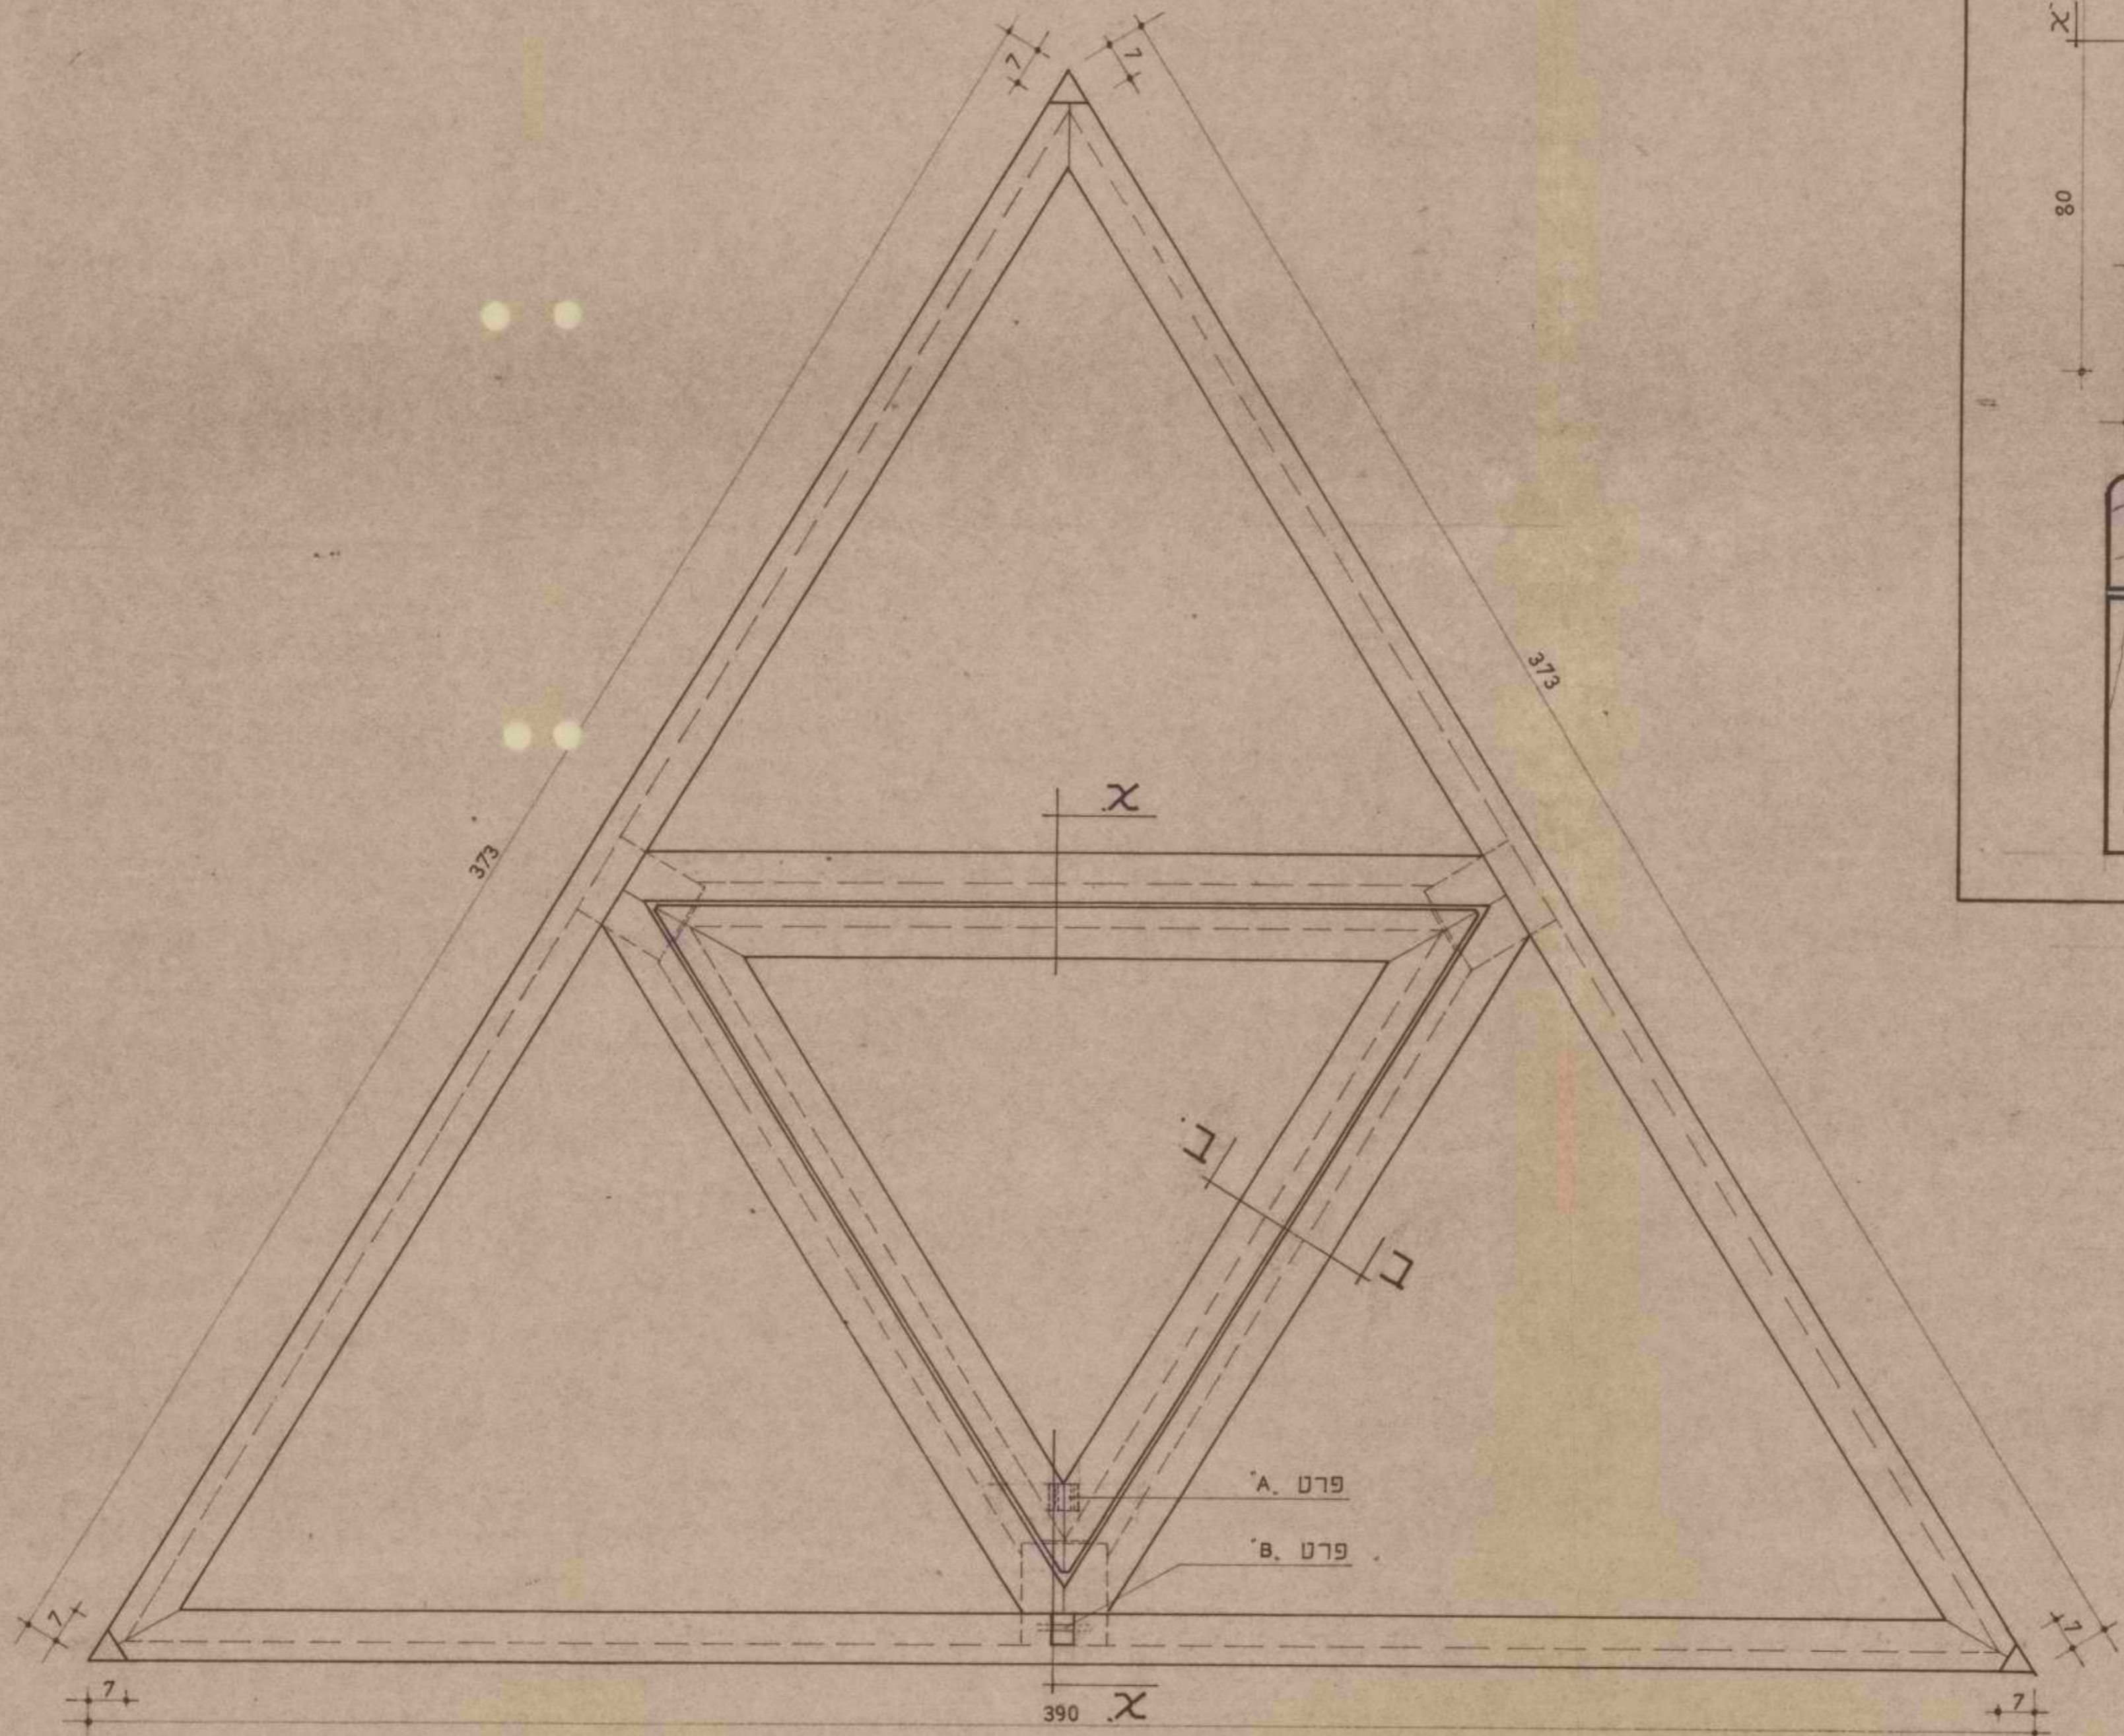


פנל R במידות כמו פנל נא' ובנוי כמוהו (ראה תכנית קונסטרוקציה מס' 507/5) כאשר בתוכו מורכב חלון קנדקס. המיקום המדויק של פנל R' ראה בתכנית הגג.
ק.מ. 1:10

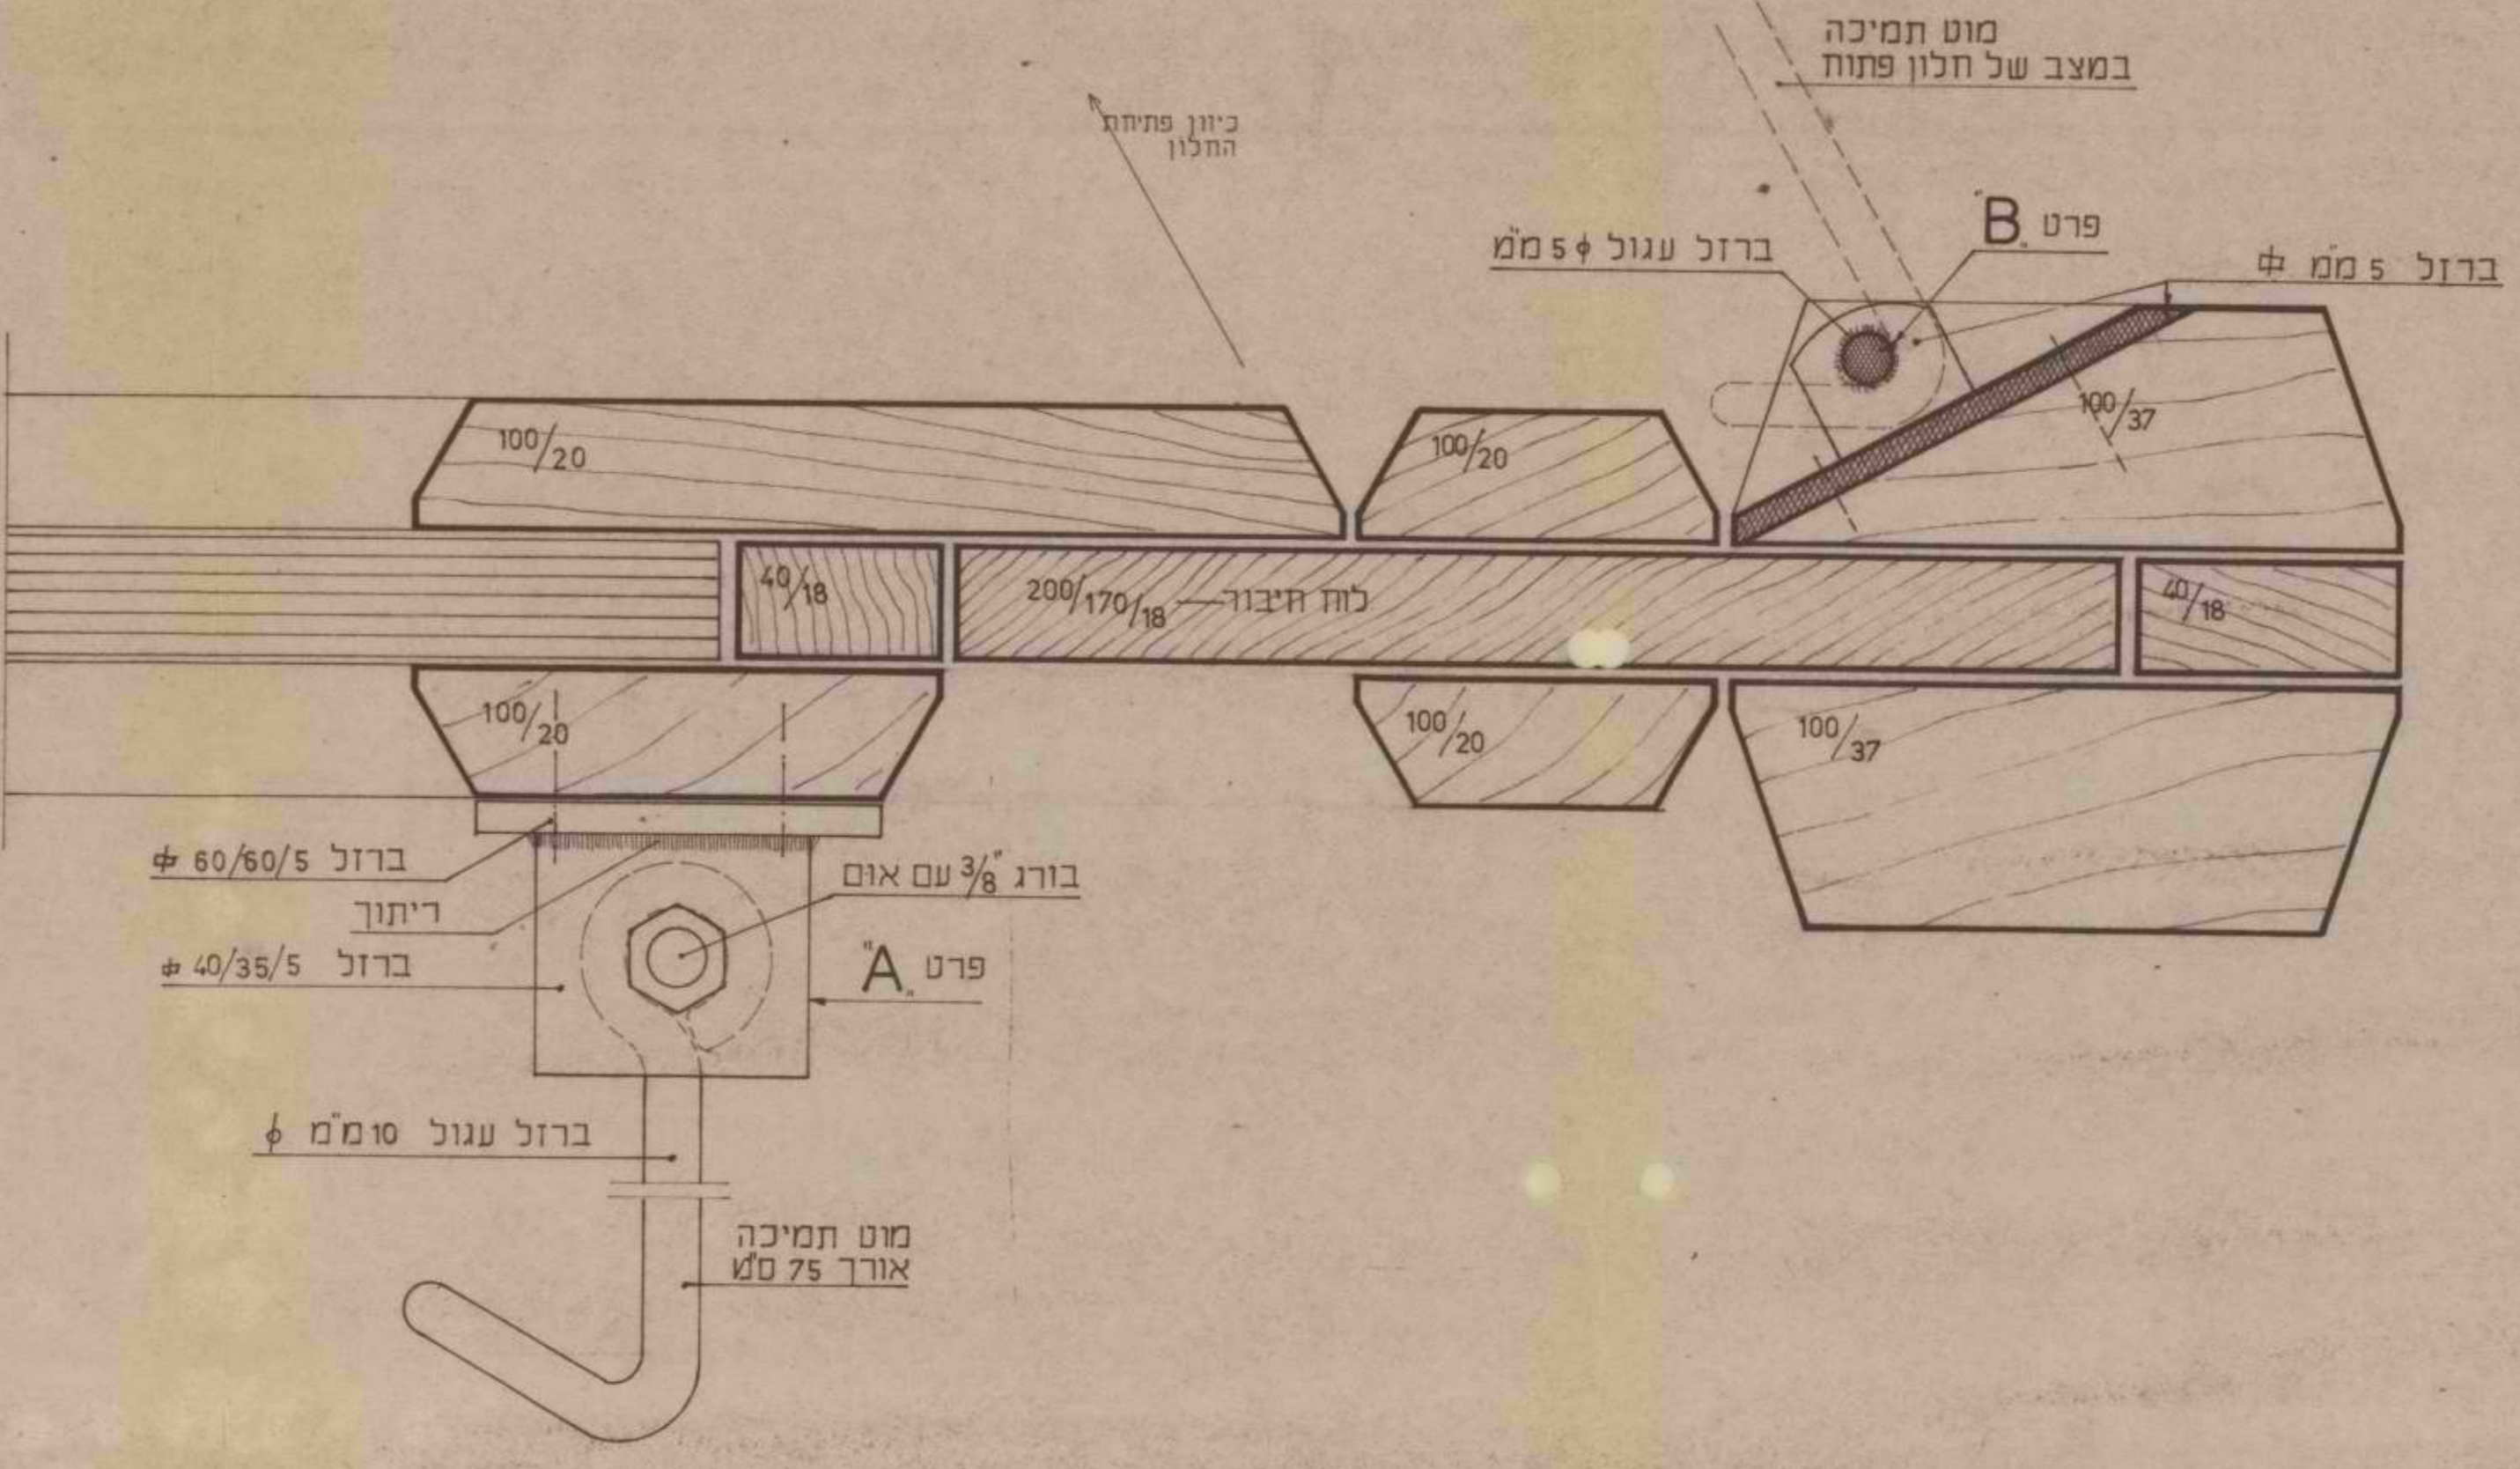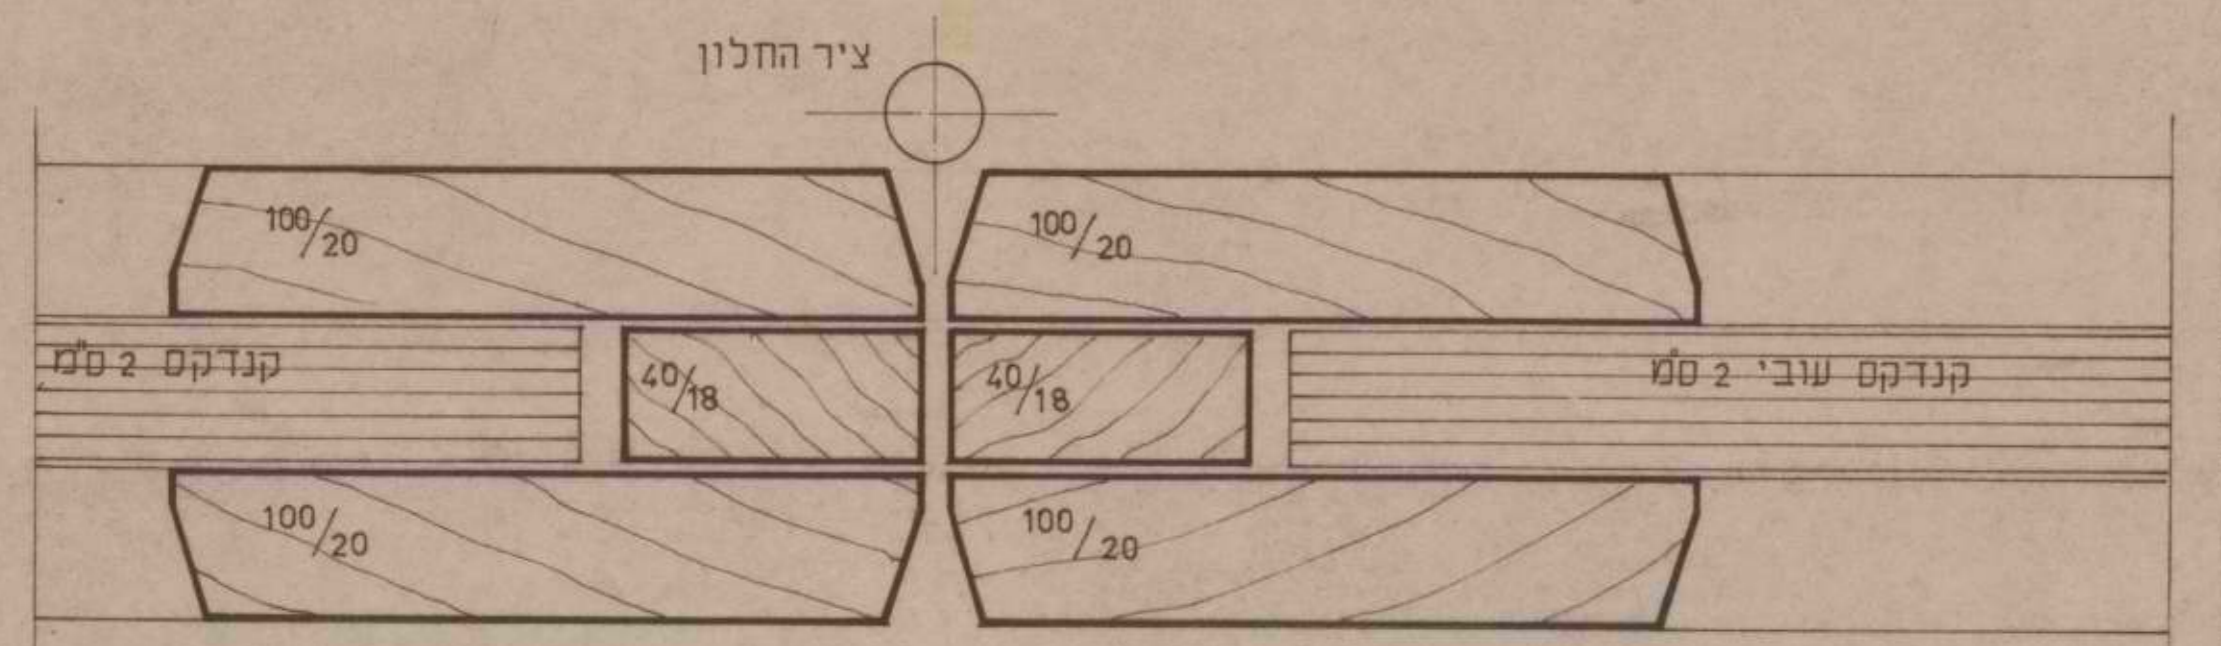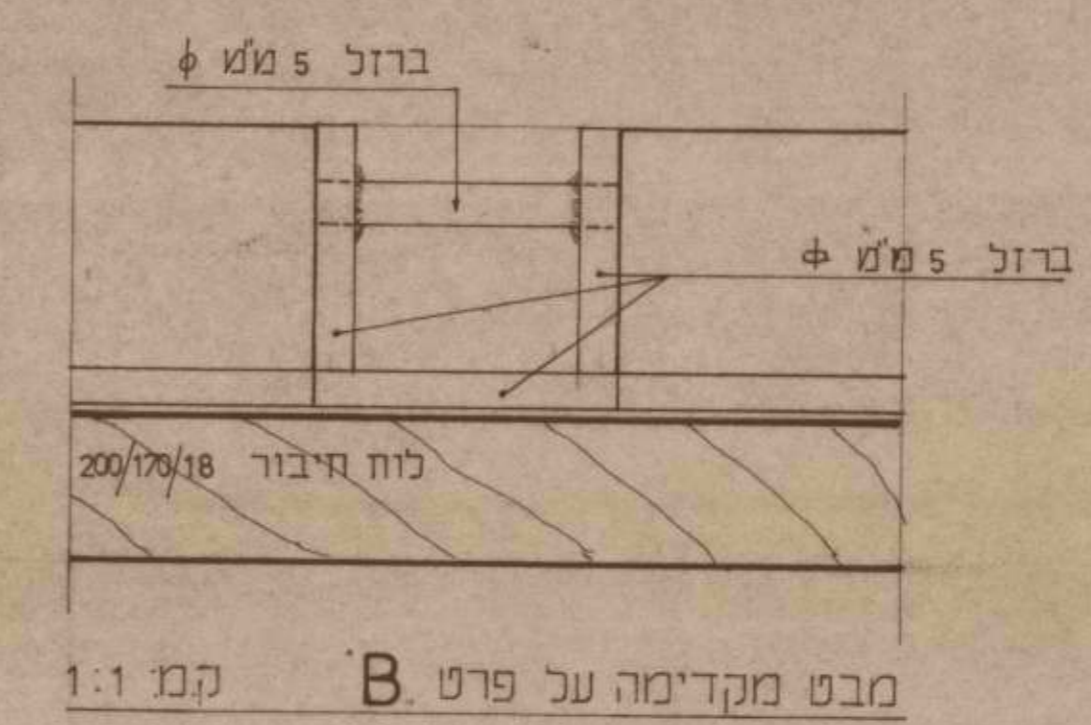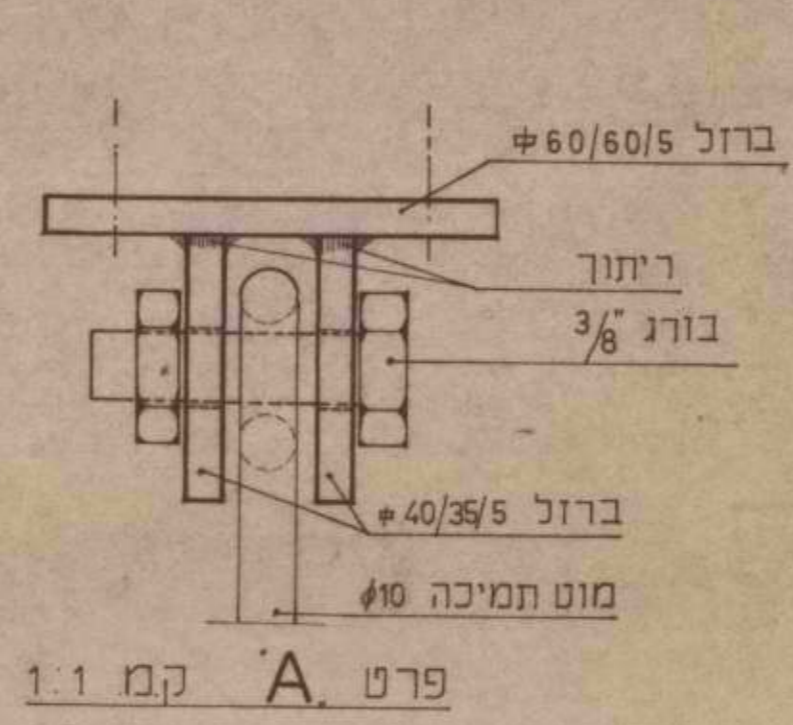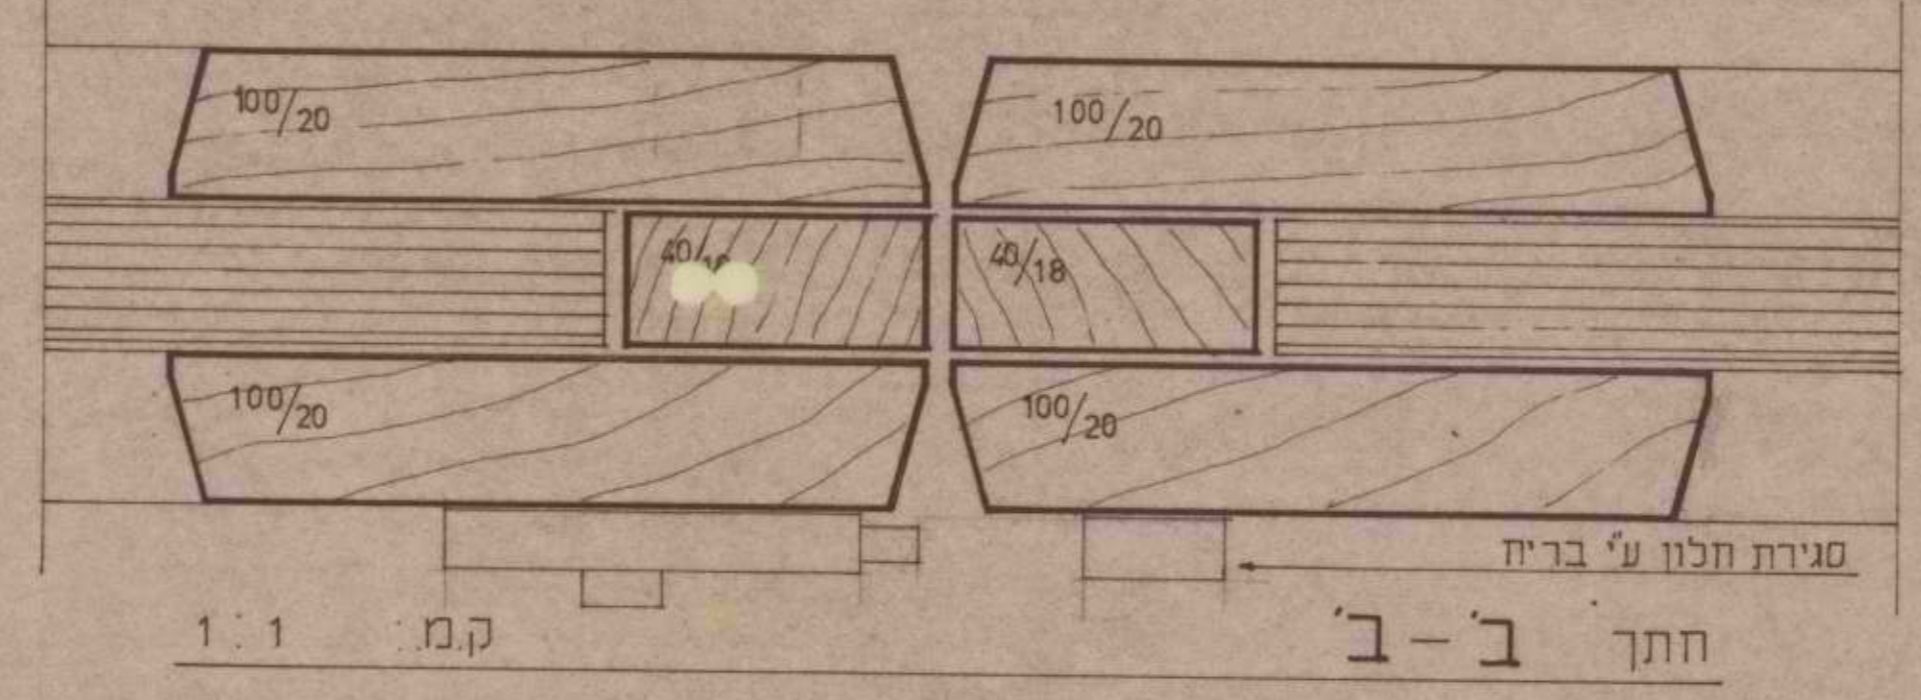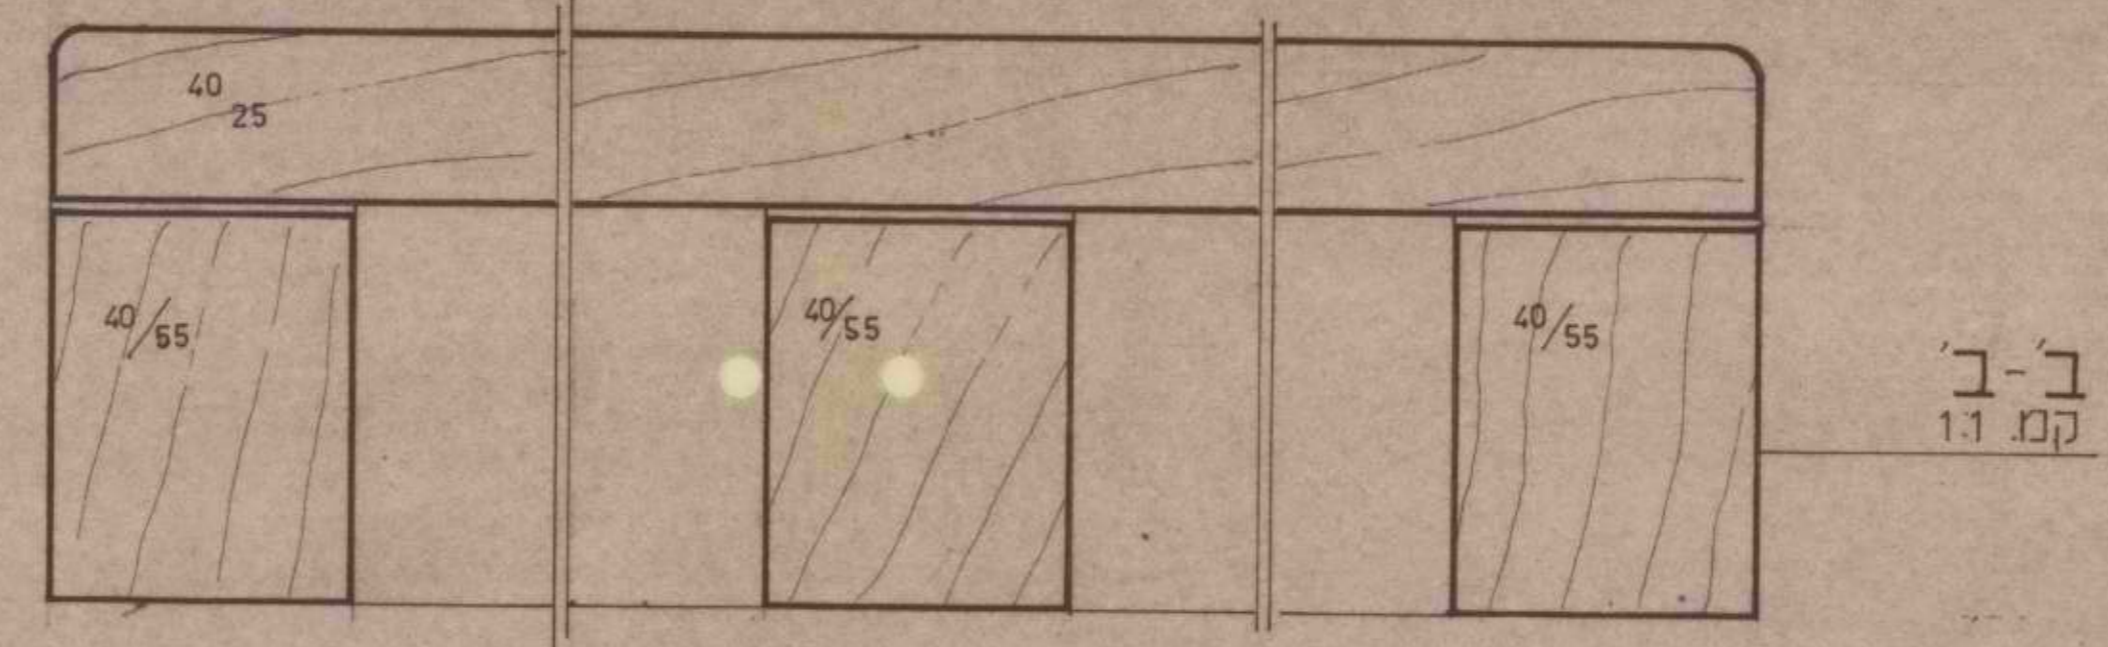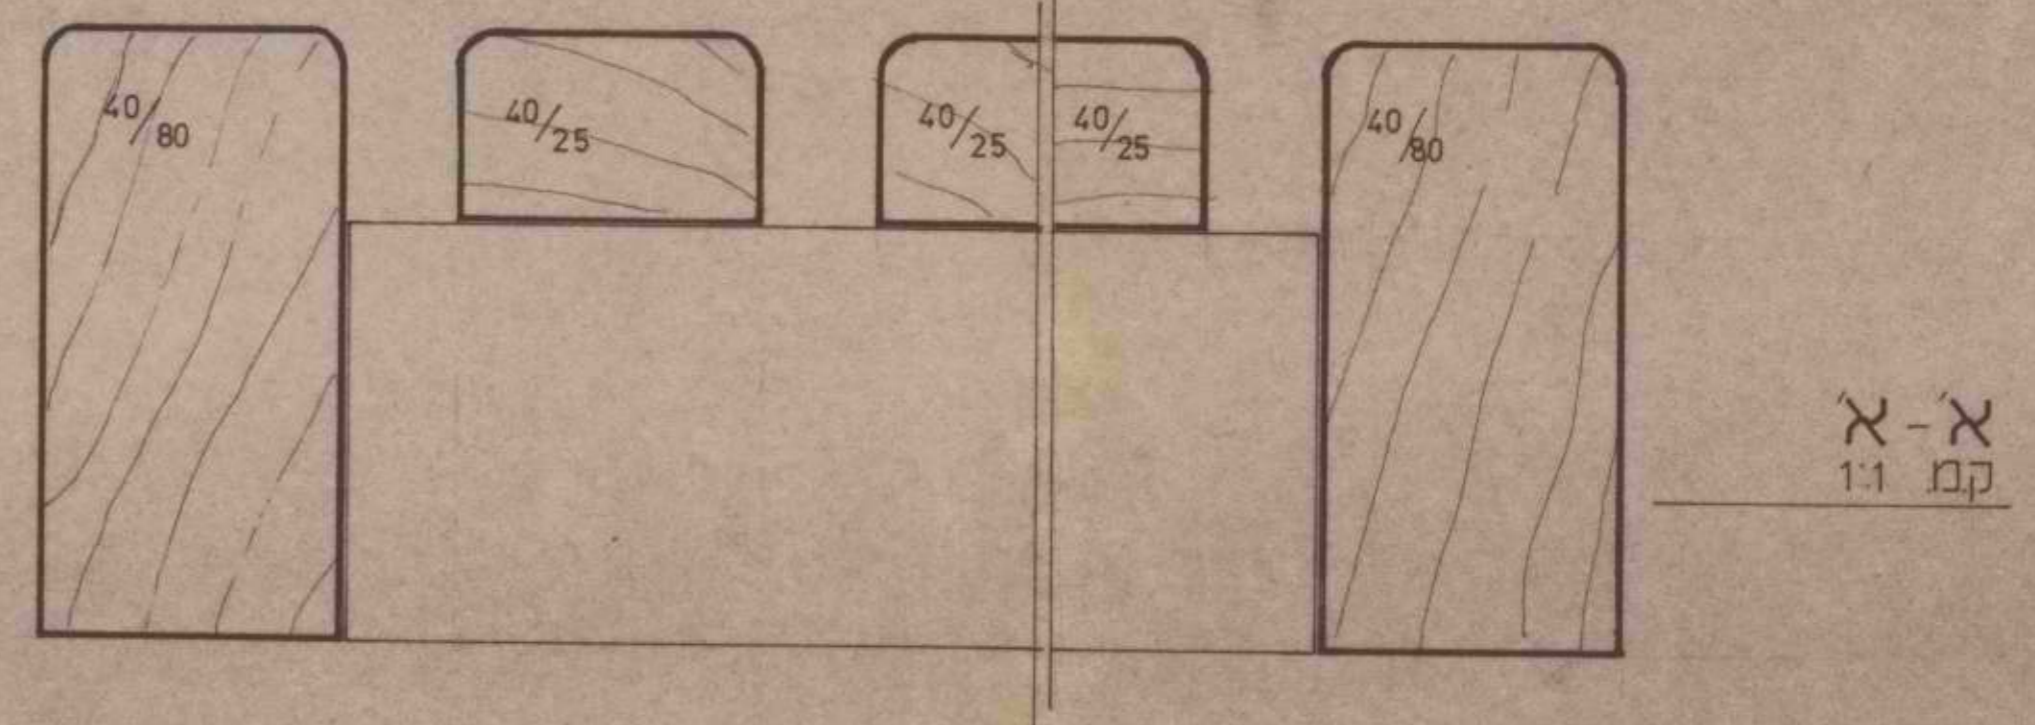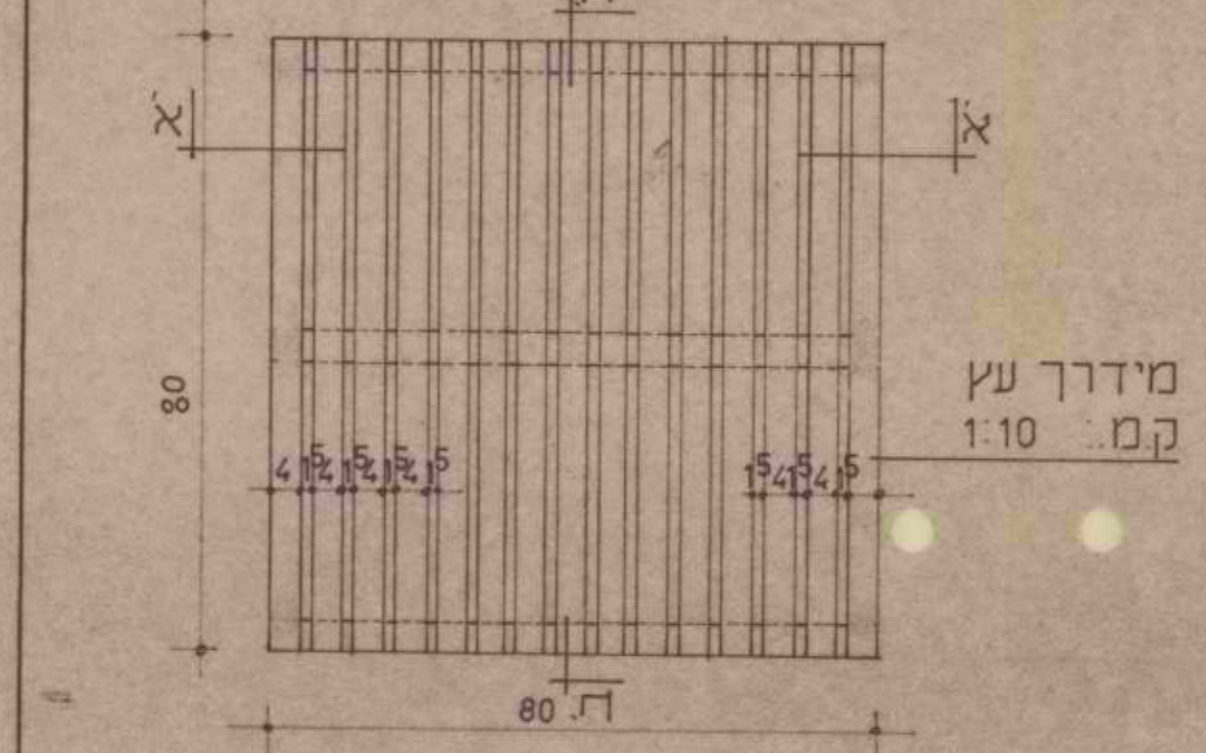


504/20-ס	מבנה ציבורי בחניון
המנהל האזרחי לדרום סיני	
פנל R ופרטי חלון, מידור עץ.	
ק.מ.	1:10 1:1 תאריך:
221680	לרמן - אדריכלים, תל-אביב רח' מהר"ל 20 טל 221680

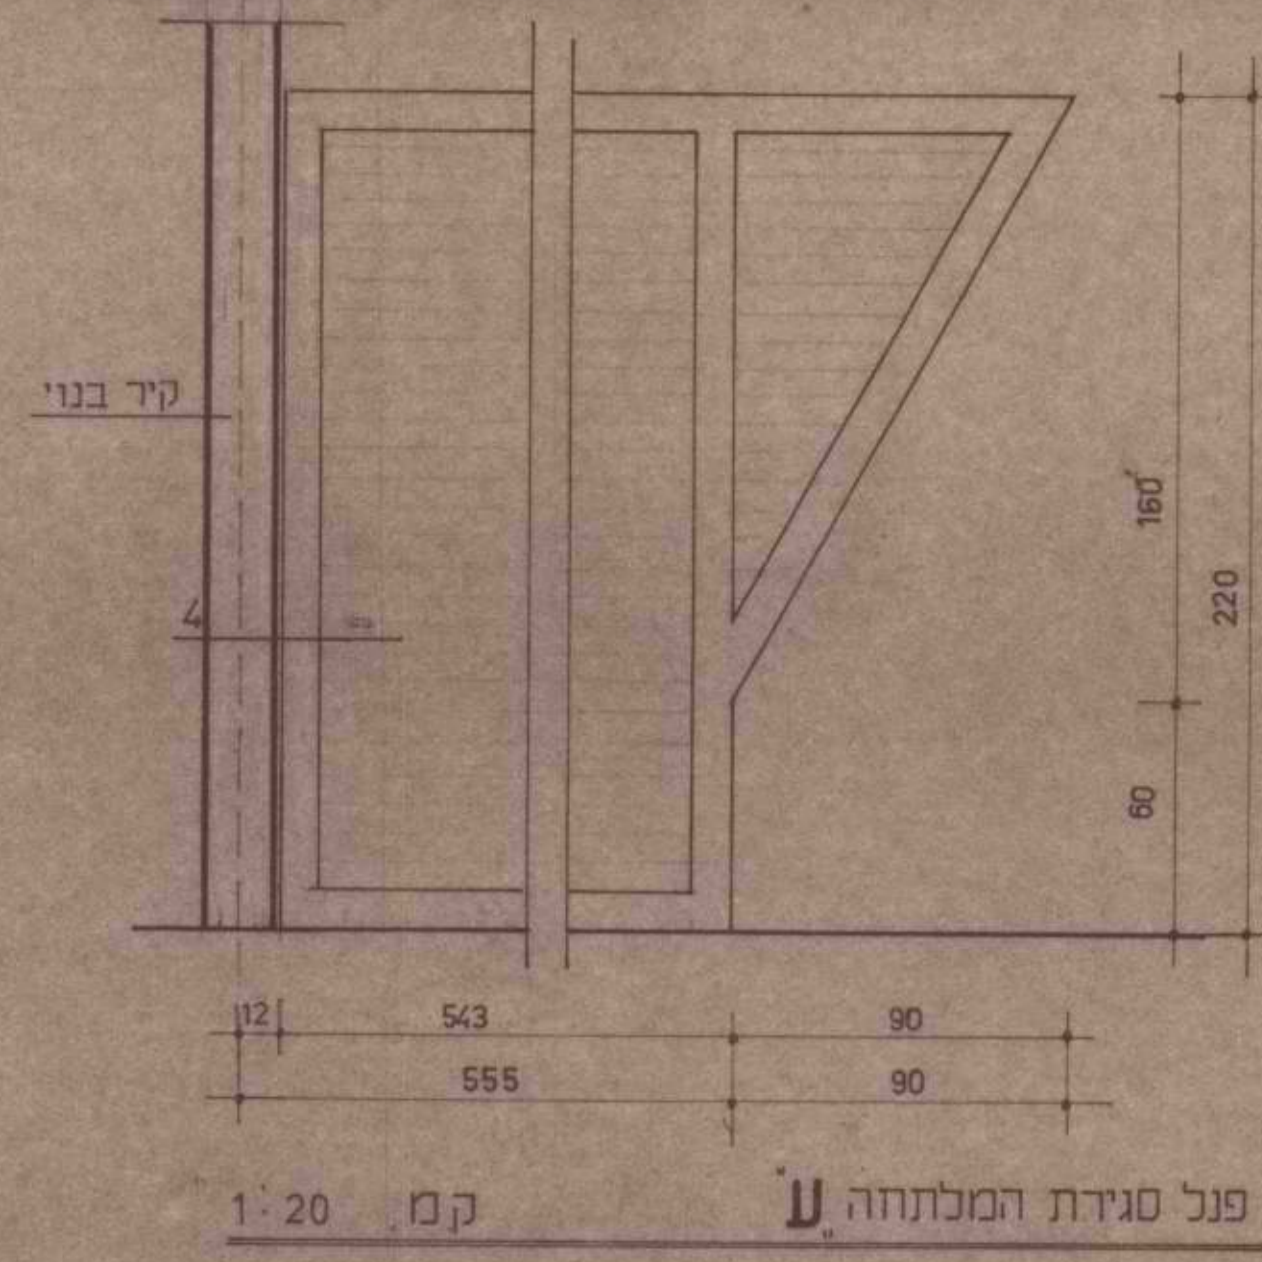


פנל סגירת המלתחה **ע** קמ 1:20

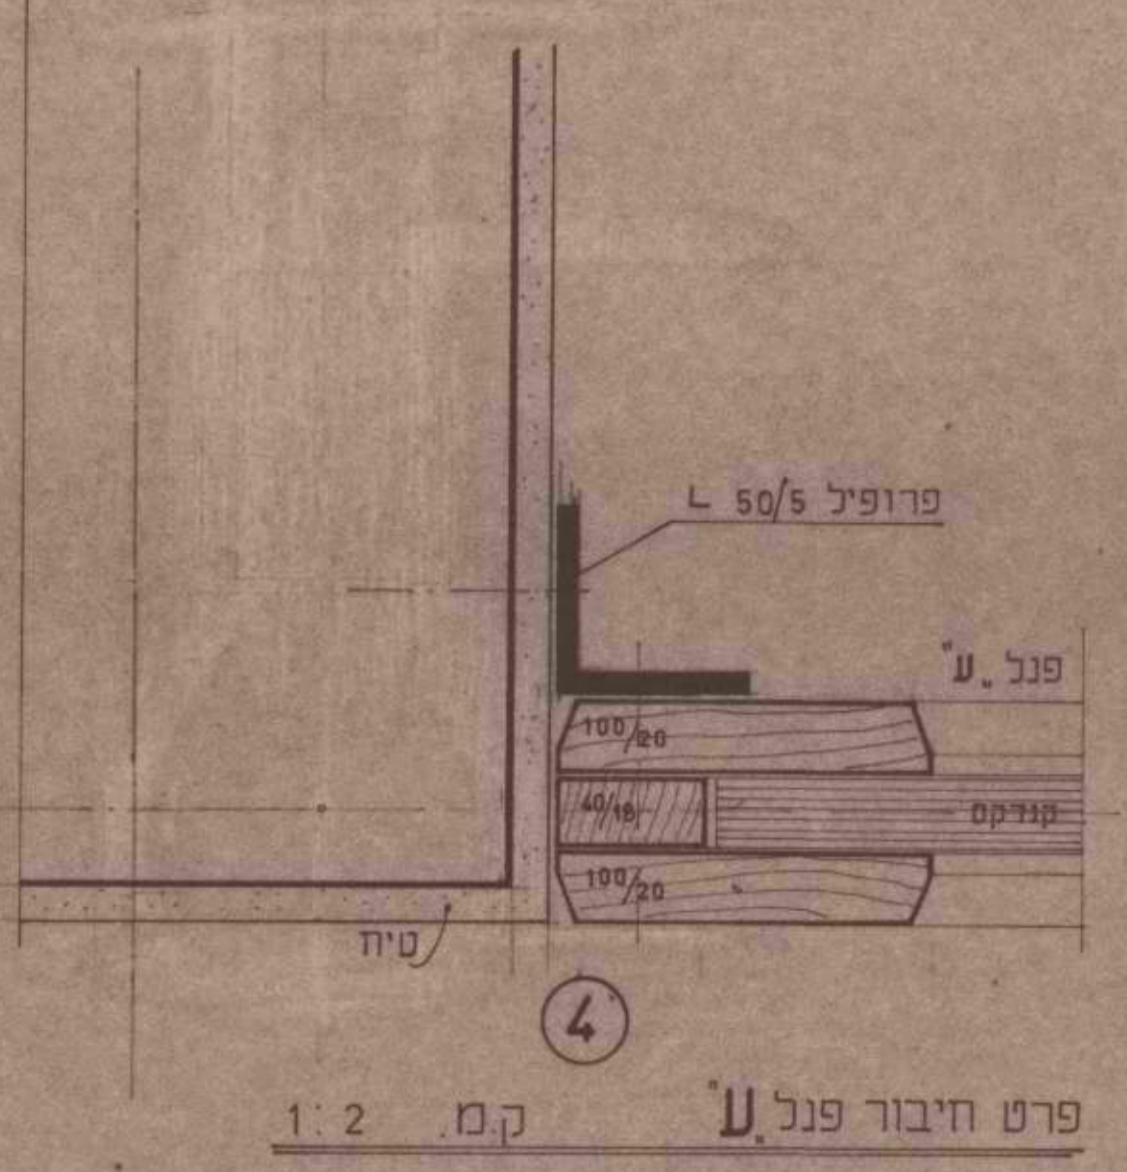


פרט חיבור פנל **ע** קמ 1:2

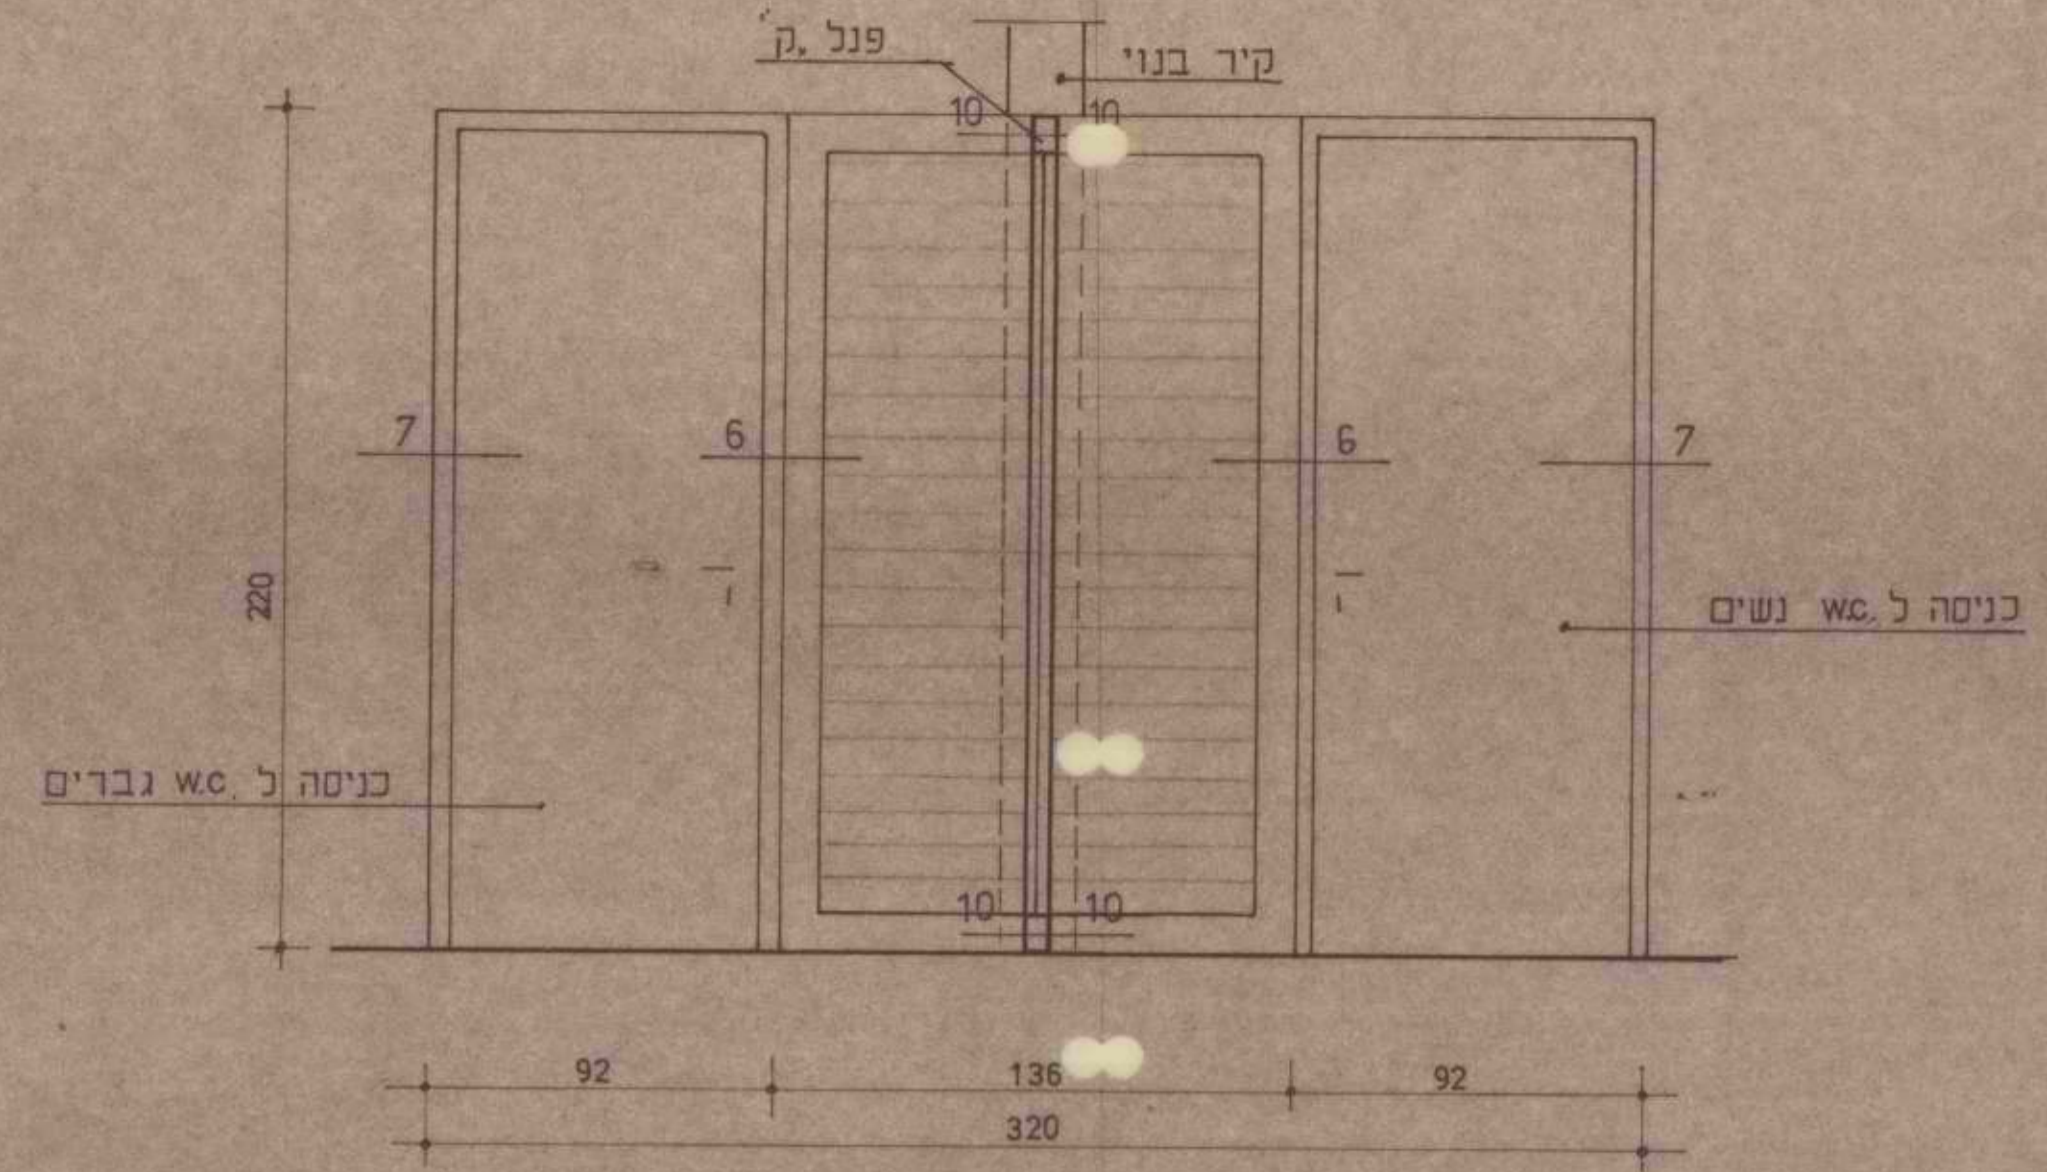


פנל ג-כניסות ל-א.נשים וגברים קמ 1:20

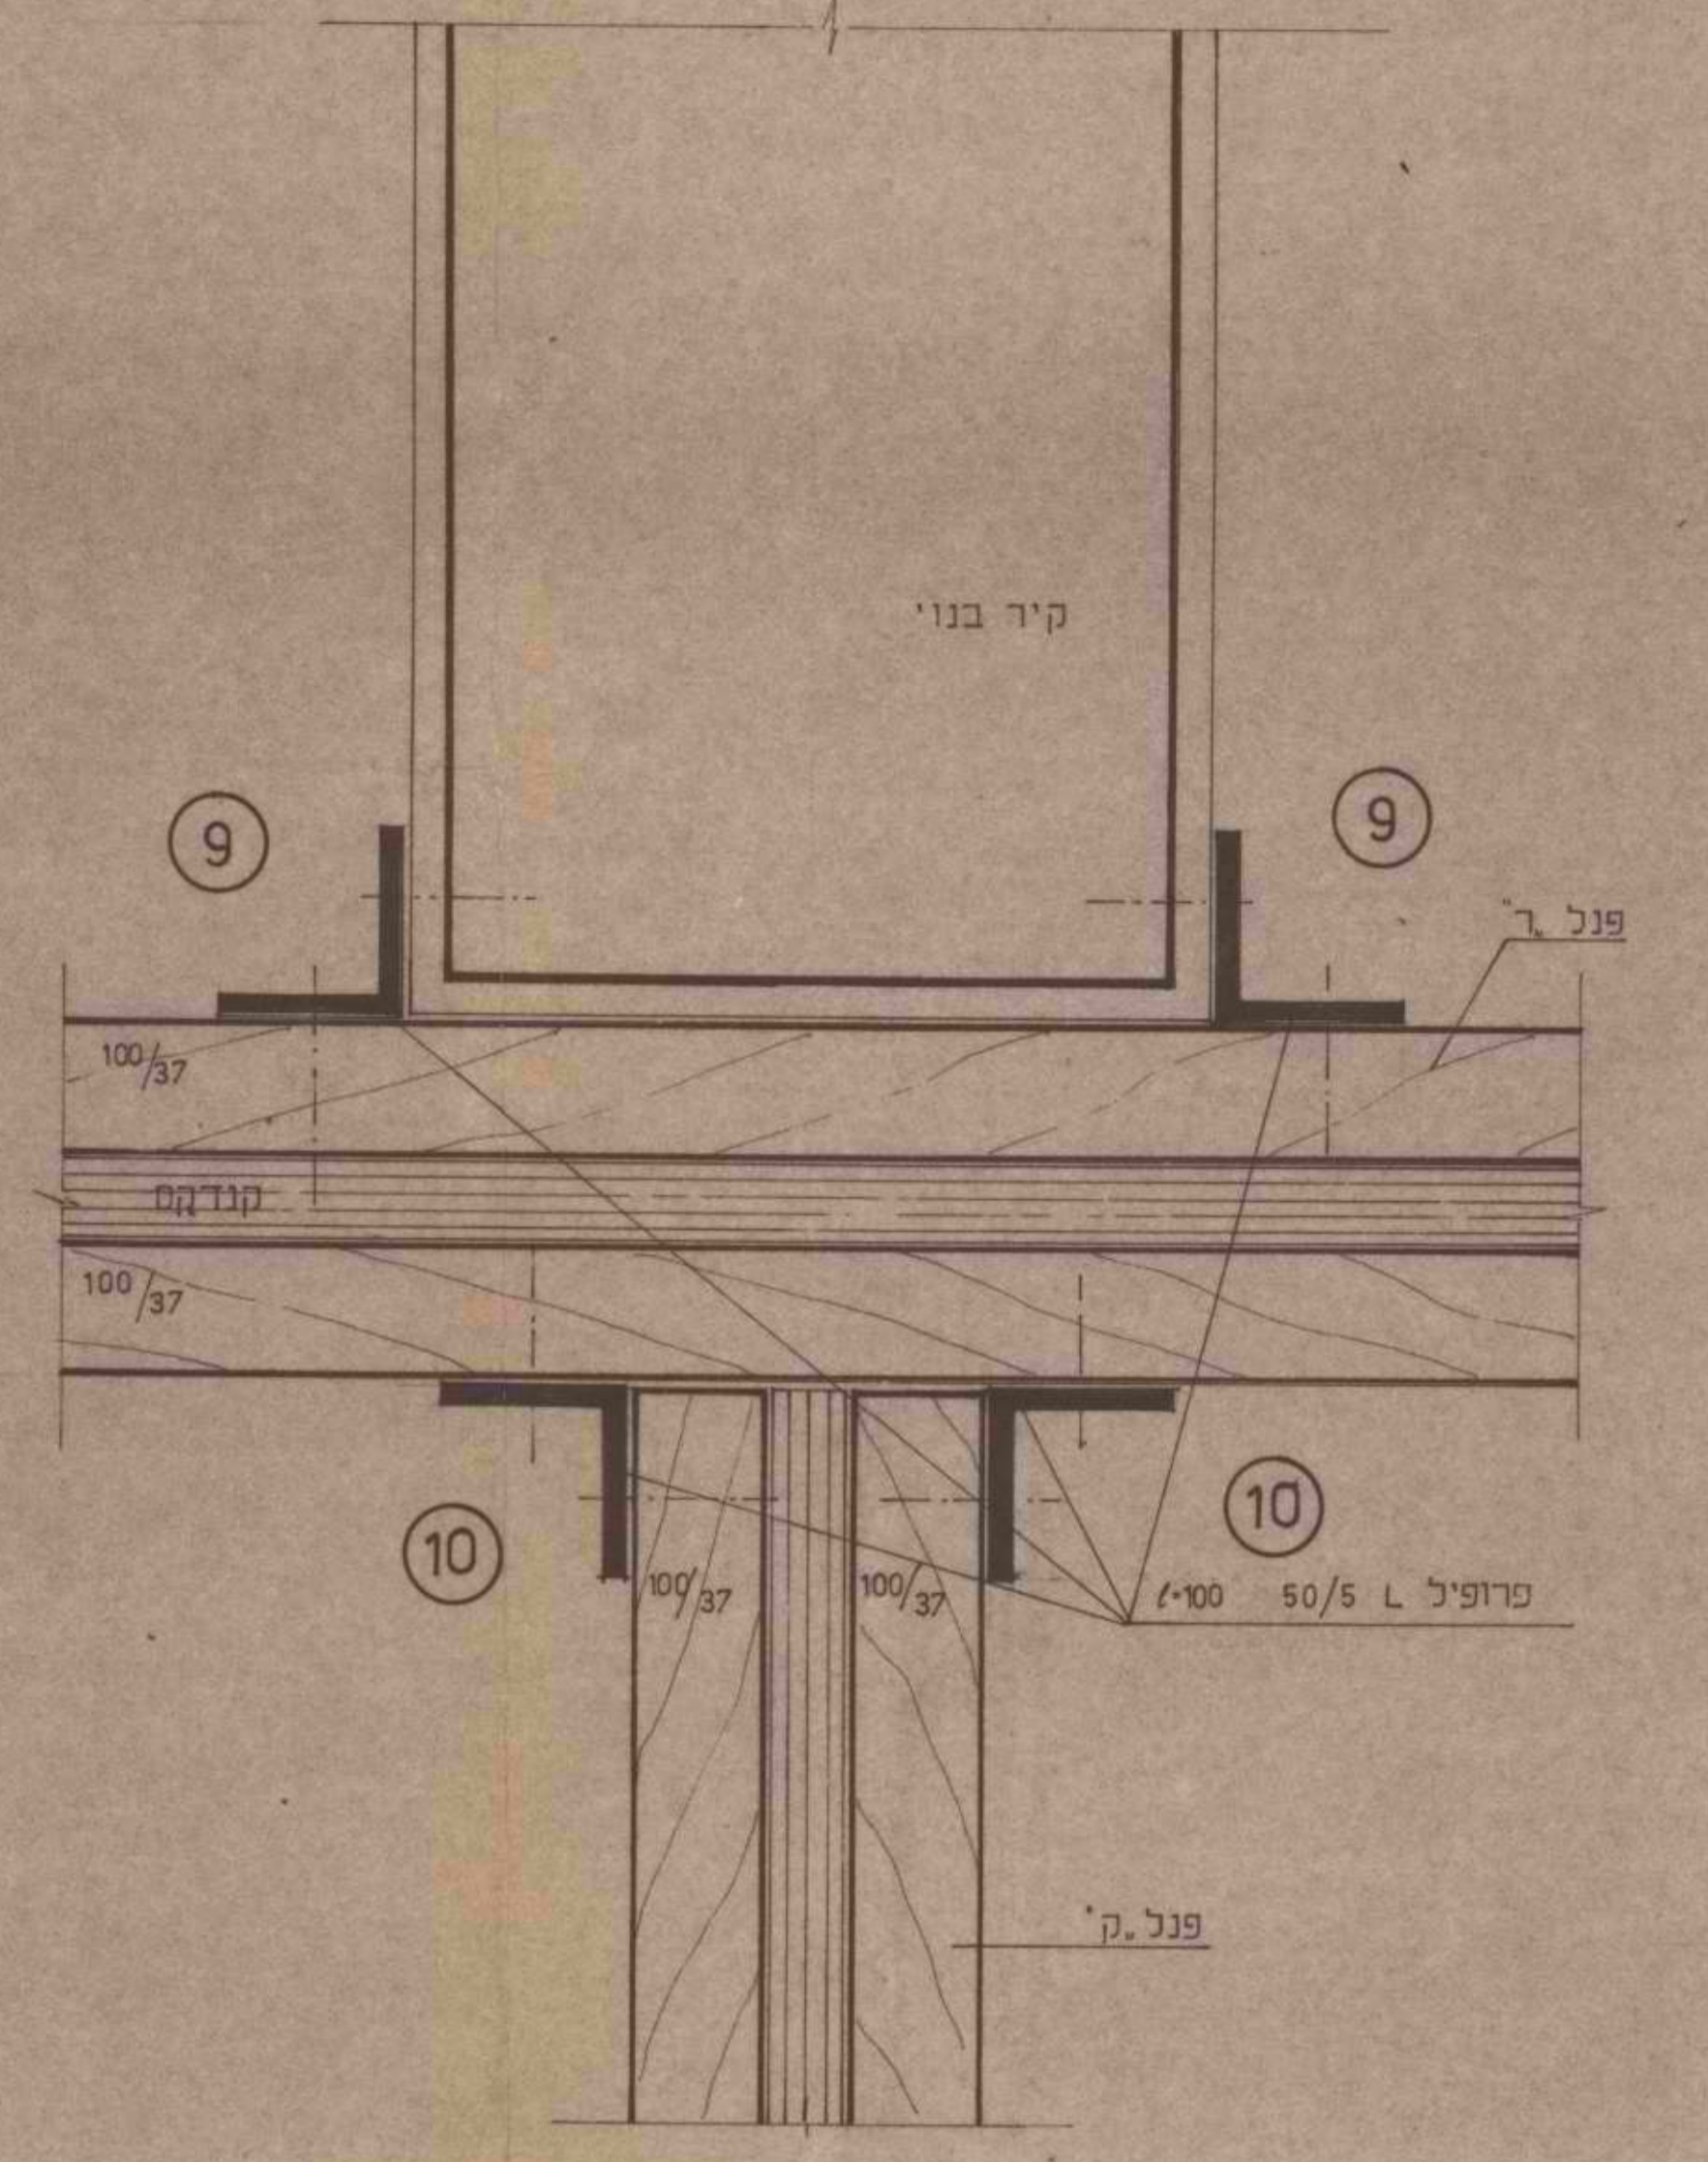


פרט חיבור פנלים **ג,ק** קמ 1:2

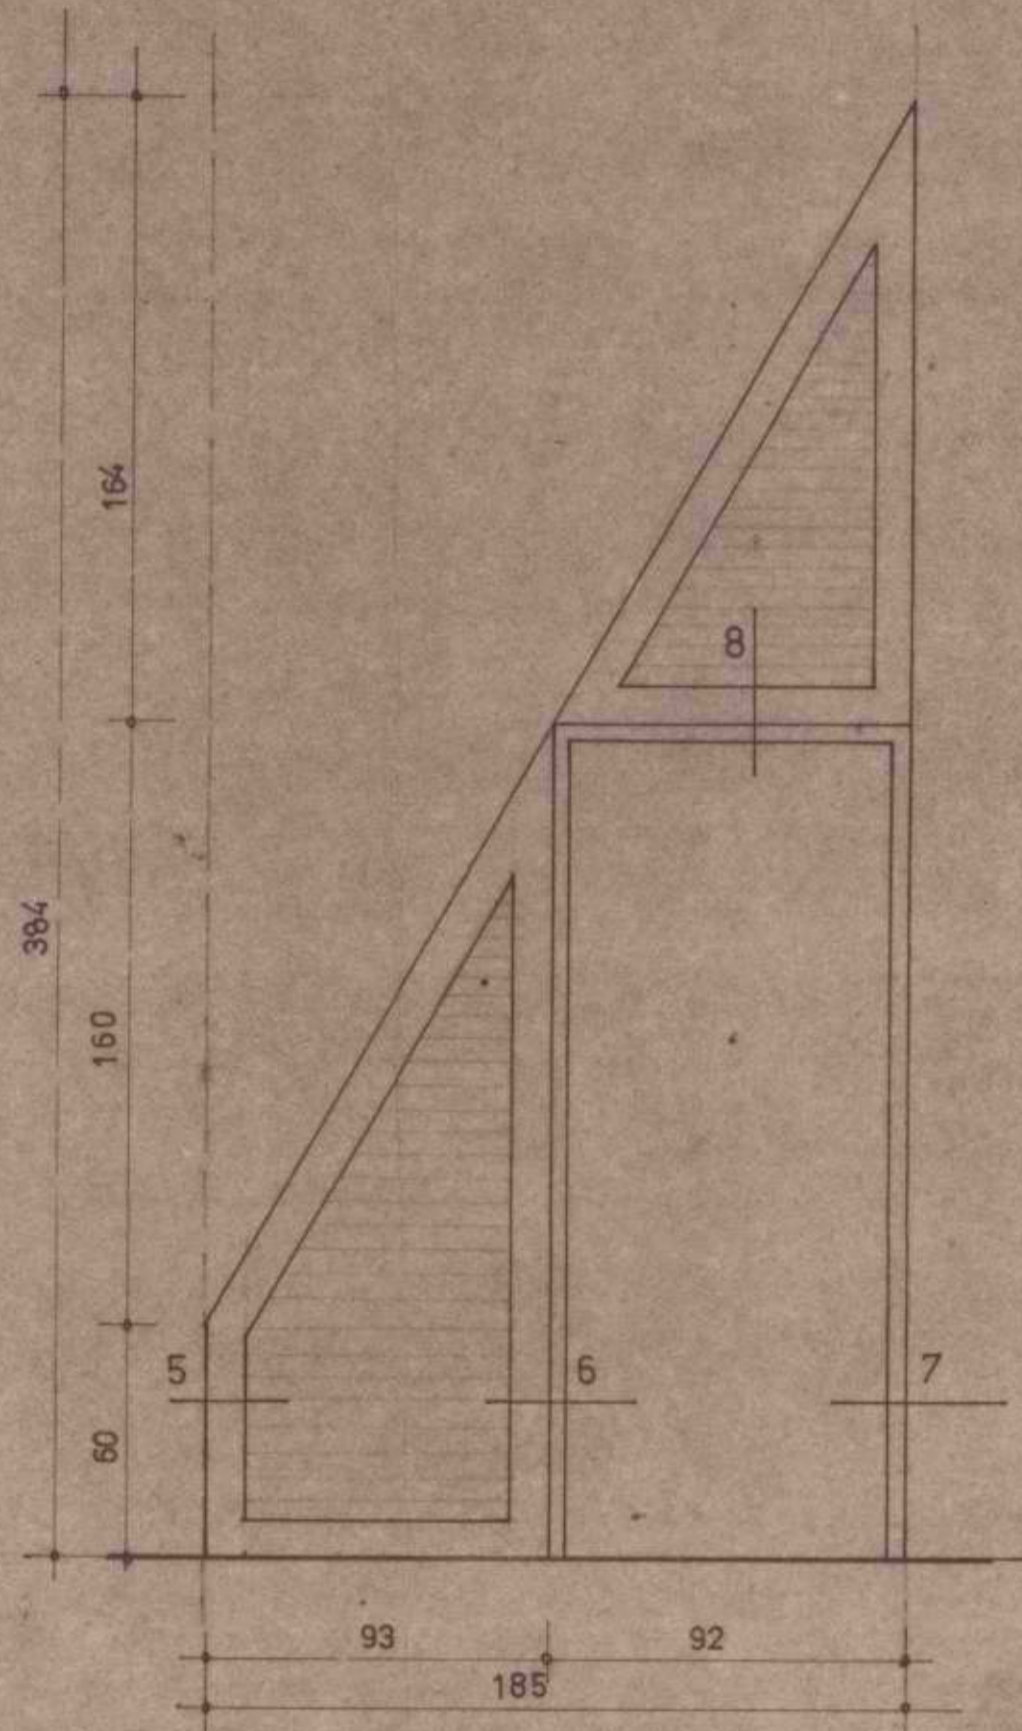


פנל סגירה **צ** קמ 1:20

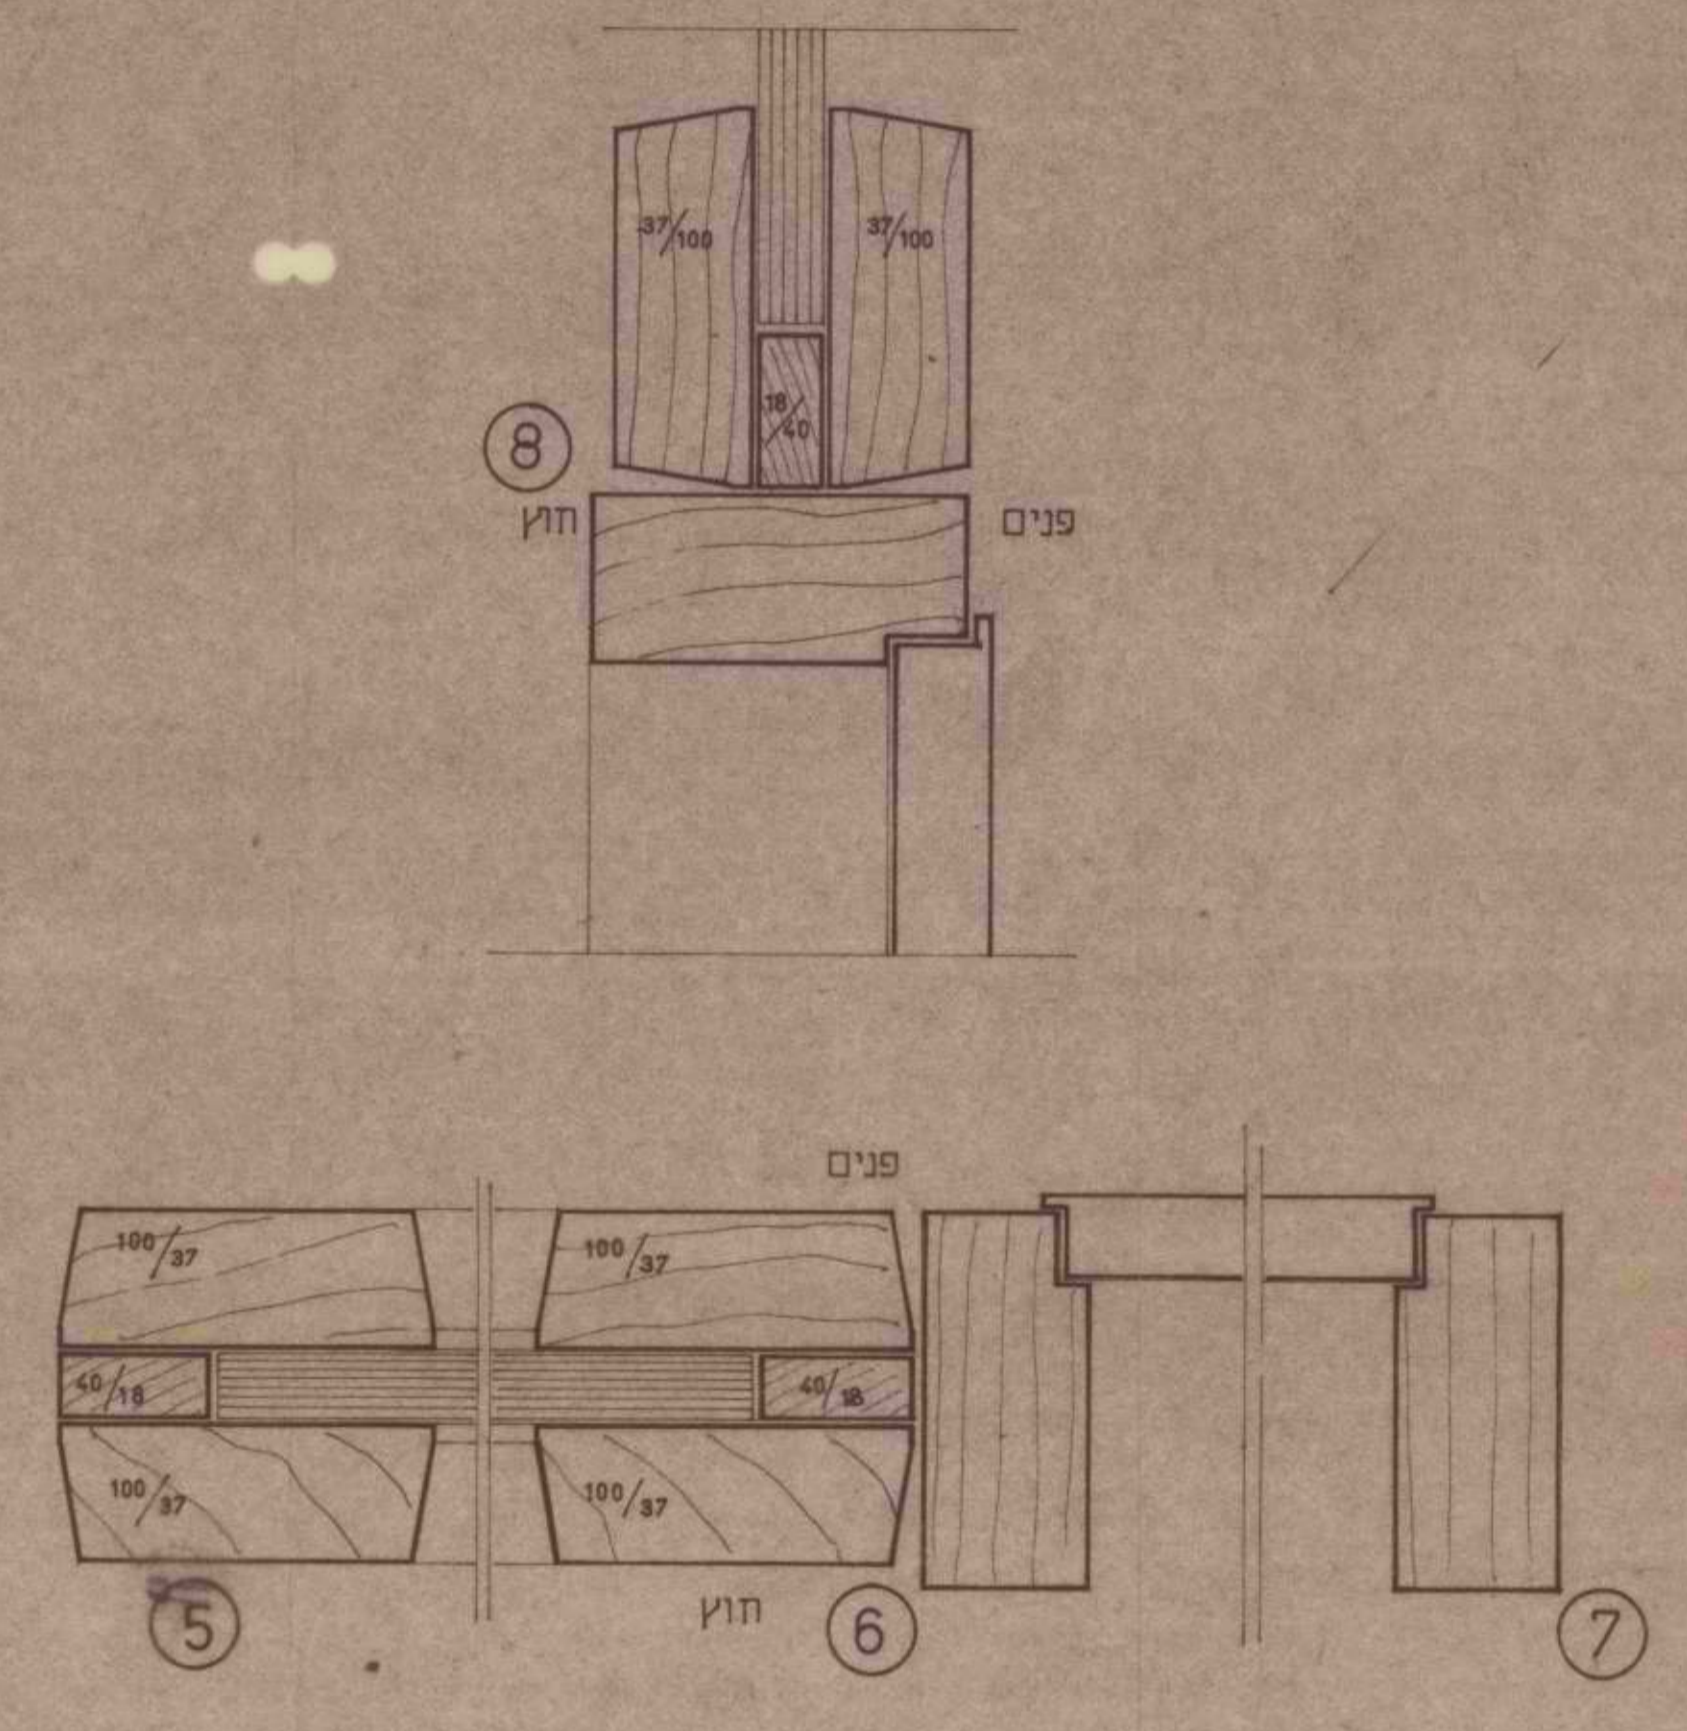

פרטי פנל **צ** קמ 1:2

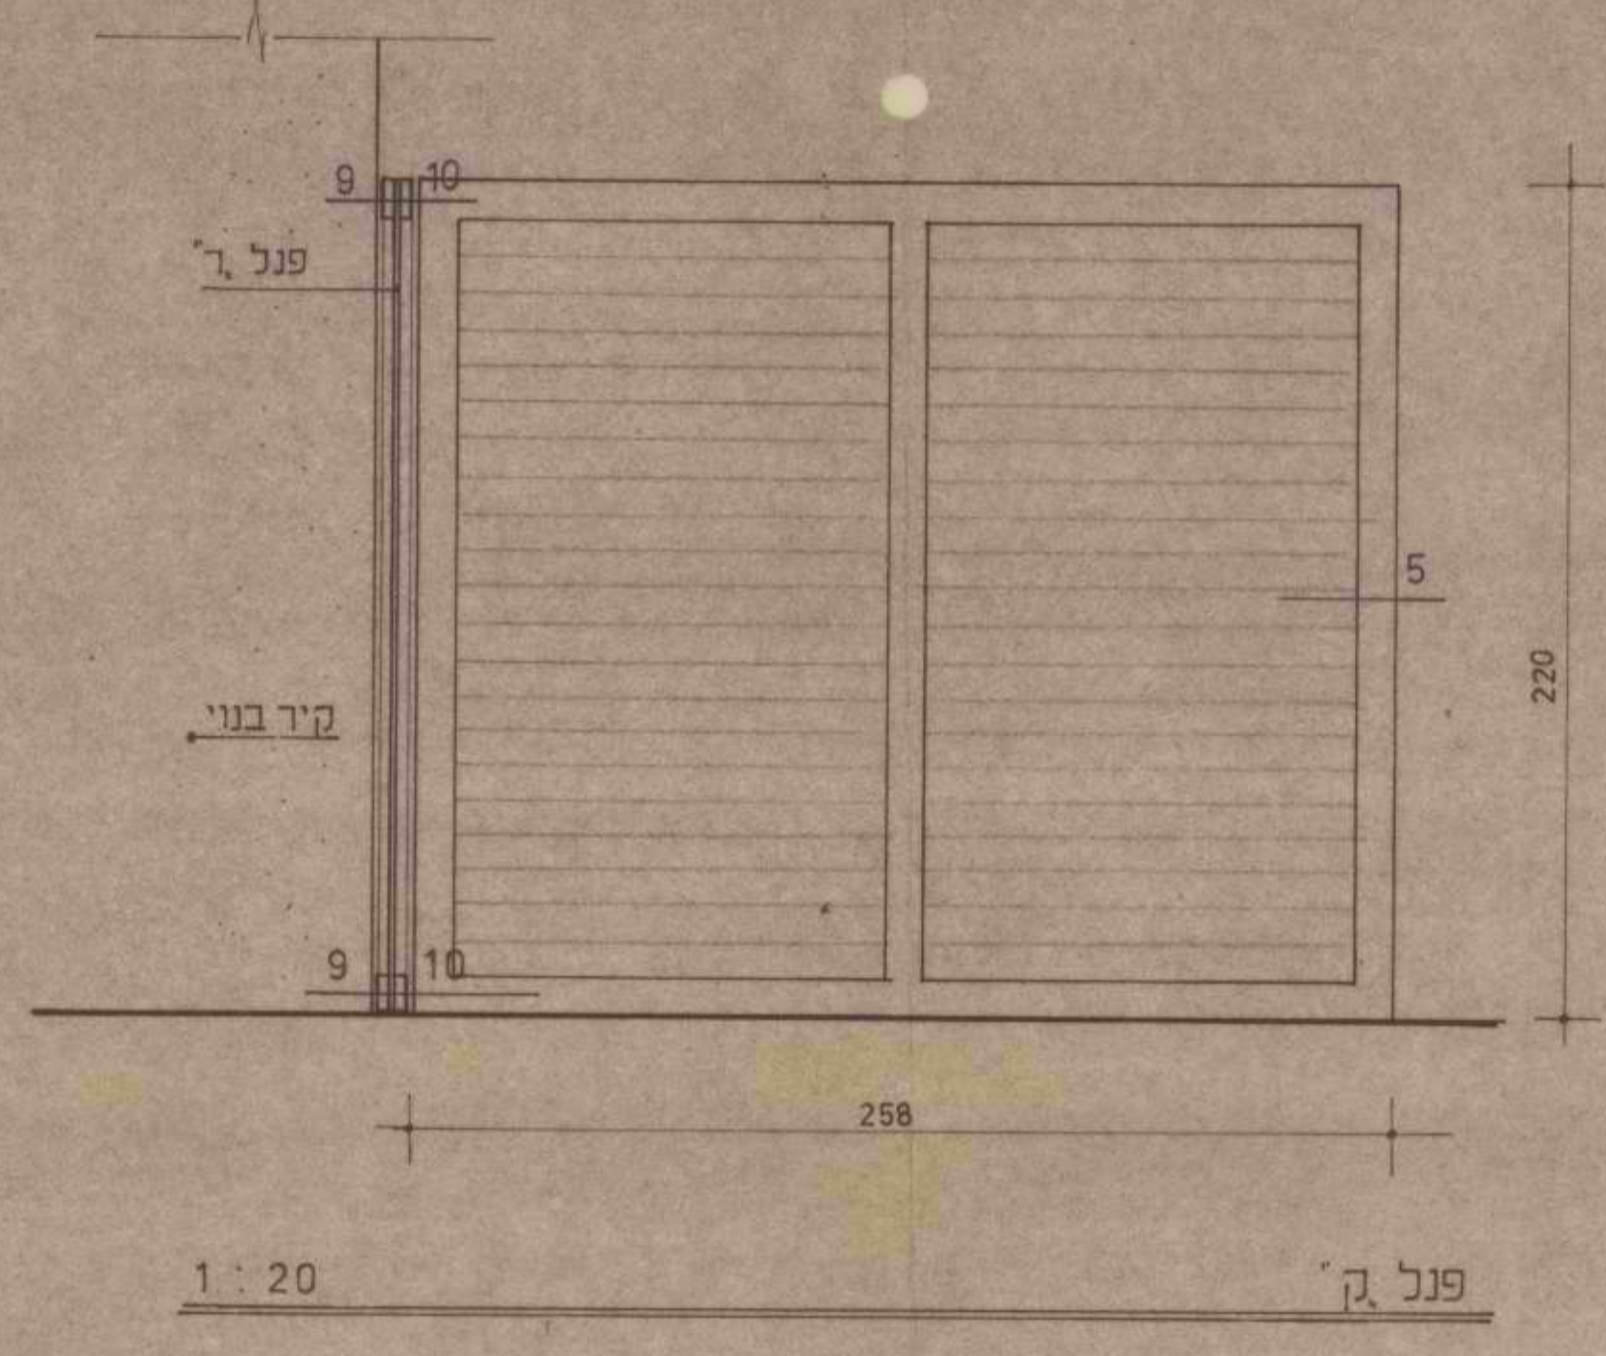




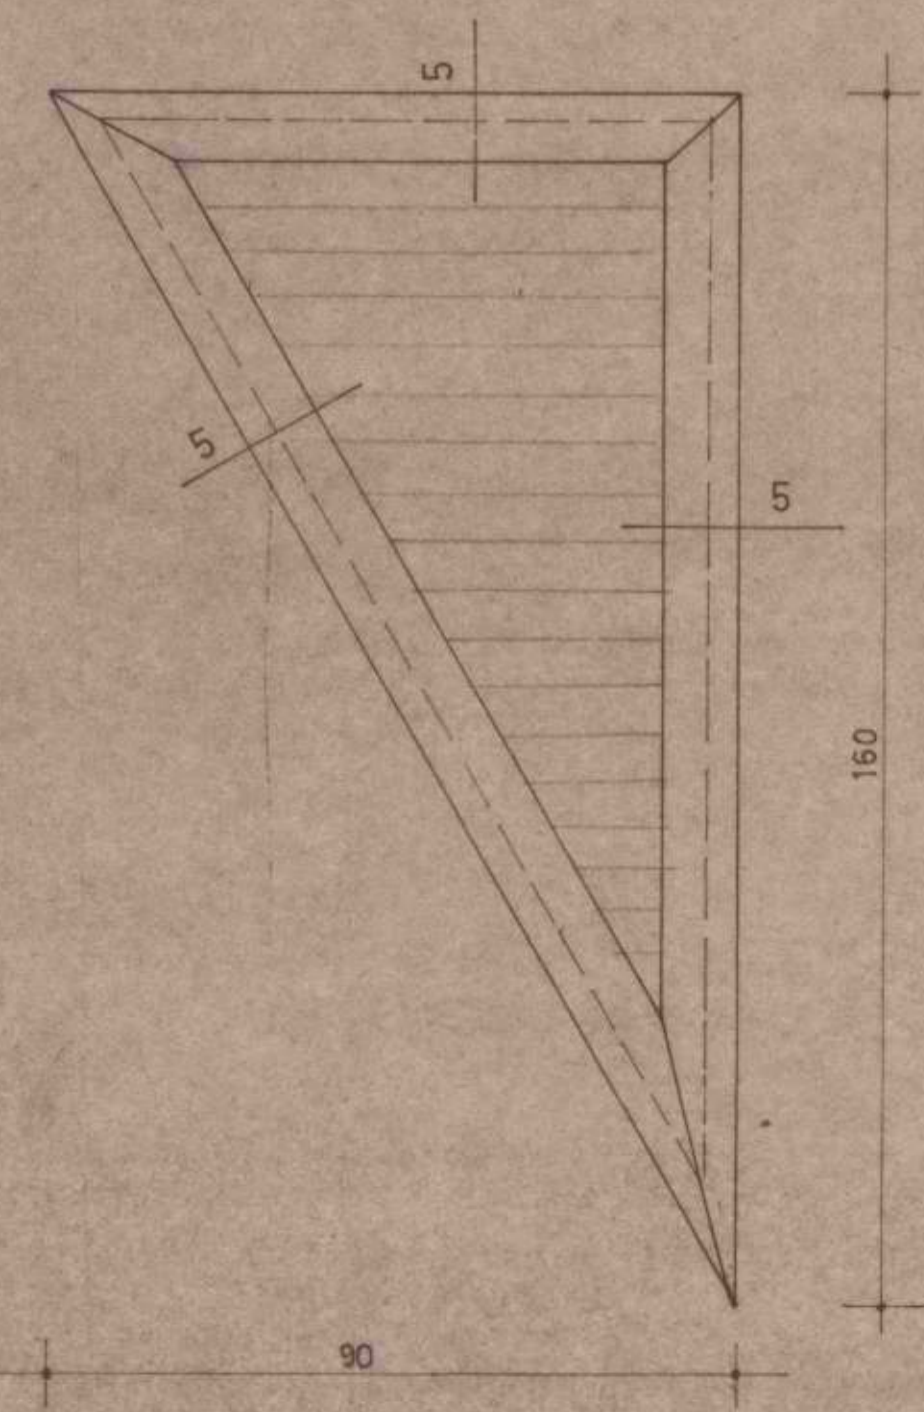


פנל **ש** קמ 1:10

505/20-0	מיבנה מרכזי בחניון
המינהל האזרחי לדרום סיני רח' 30/ב הקריה	
פנל ע, פנל צ, מבטים	
פרטי חיבור	
תאריך:	מ.ו.ו. 1:2 ק.מ. 1:20
ר.ל.מ. אדריכלים בע"מ רח' מהרל 20 תל אביב 221680	

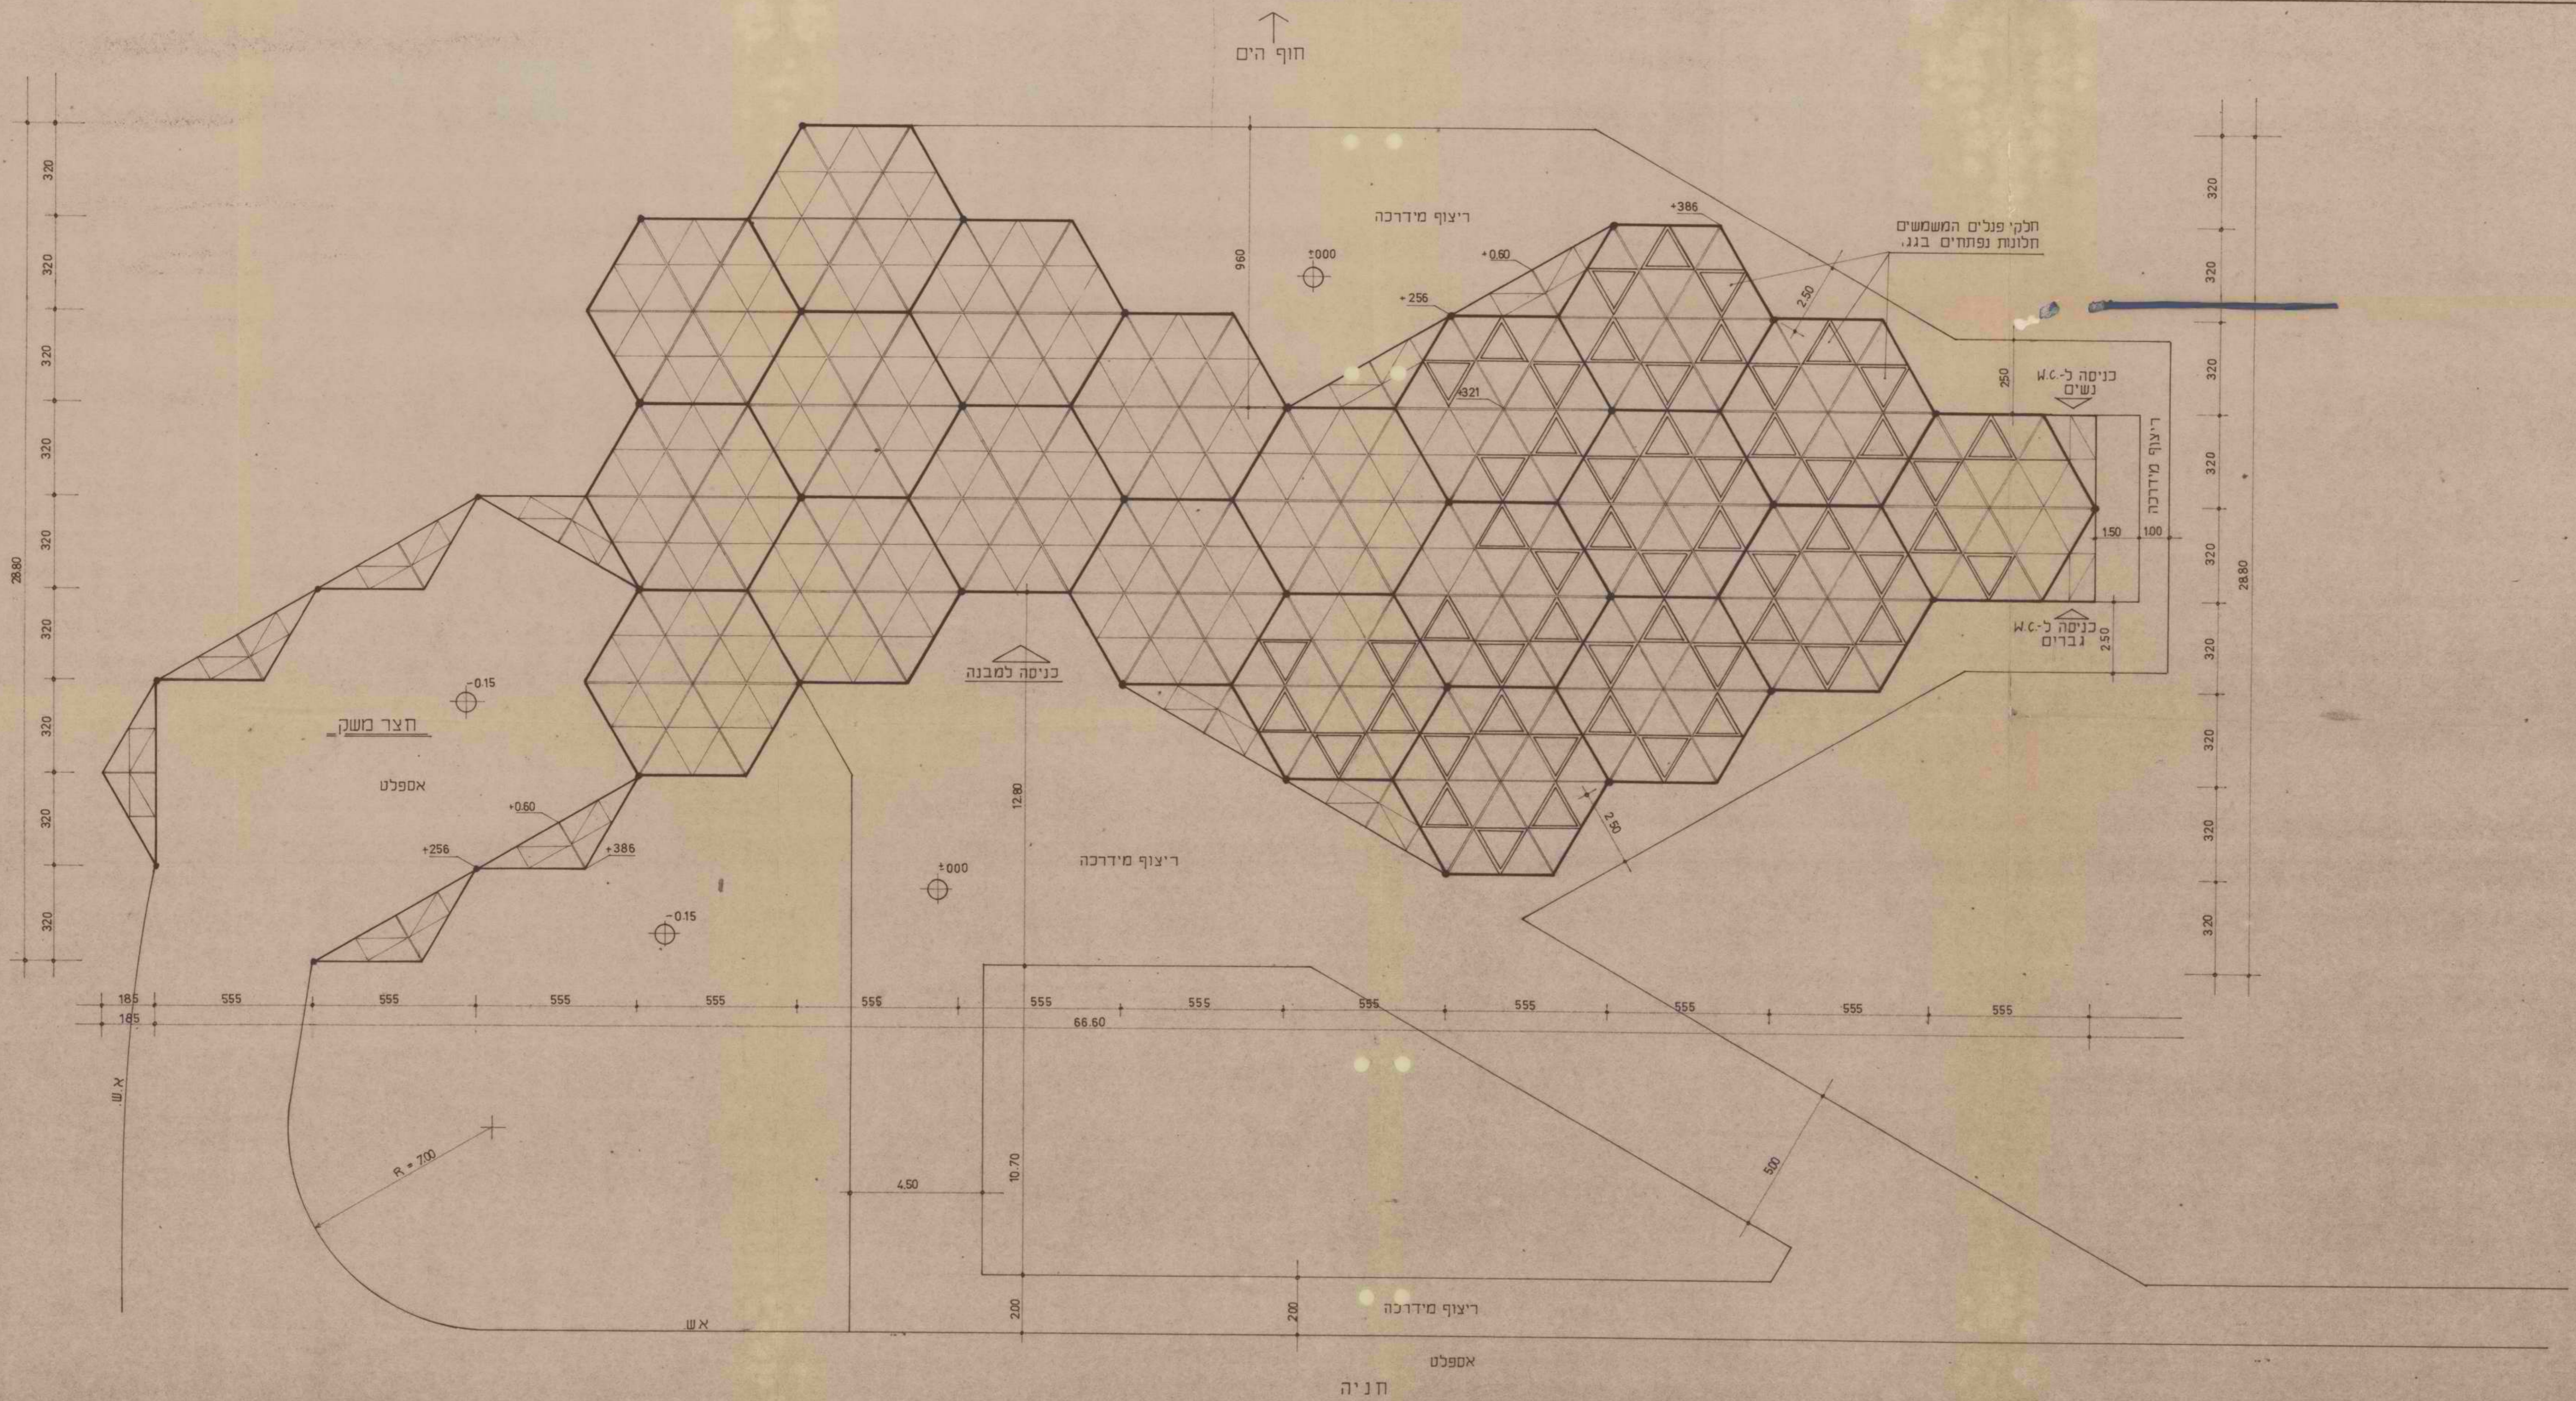


מבנה מרכזי בחניון		506/20-ס
המנהל האזרחי לדרום סיני		
תכנית הגג		
ק.מ.	1:100	תאריך:
כרמון-אדריכלים, רח' מהר"ל 20 ת"א		טל 22 16 80

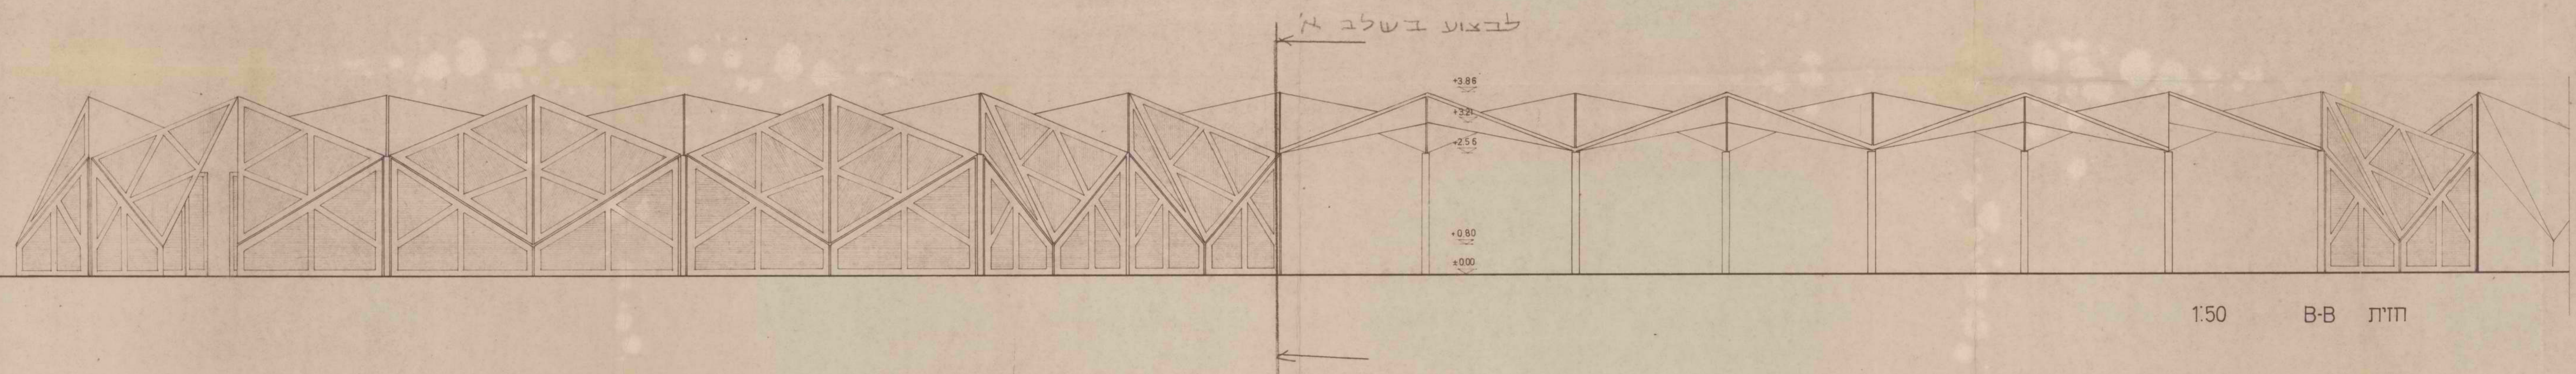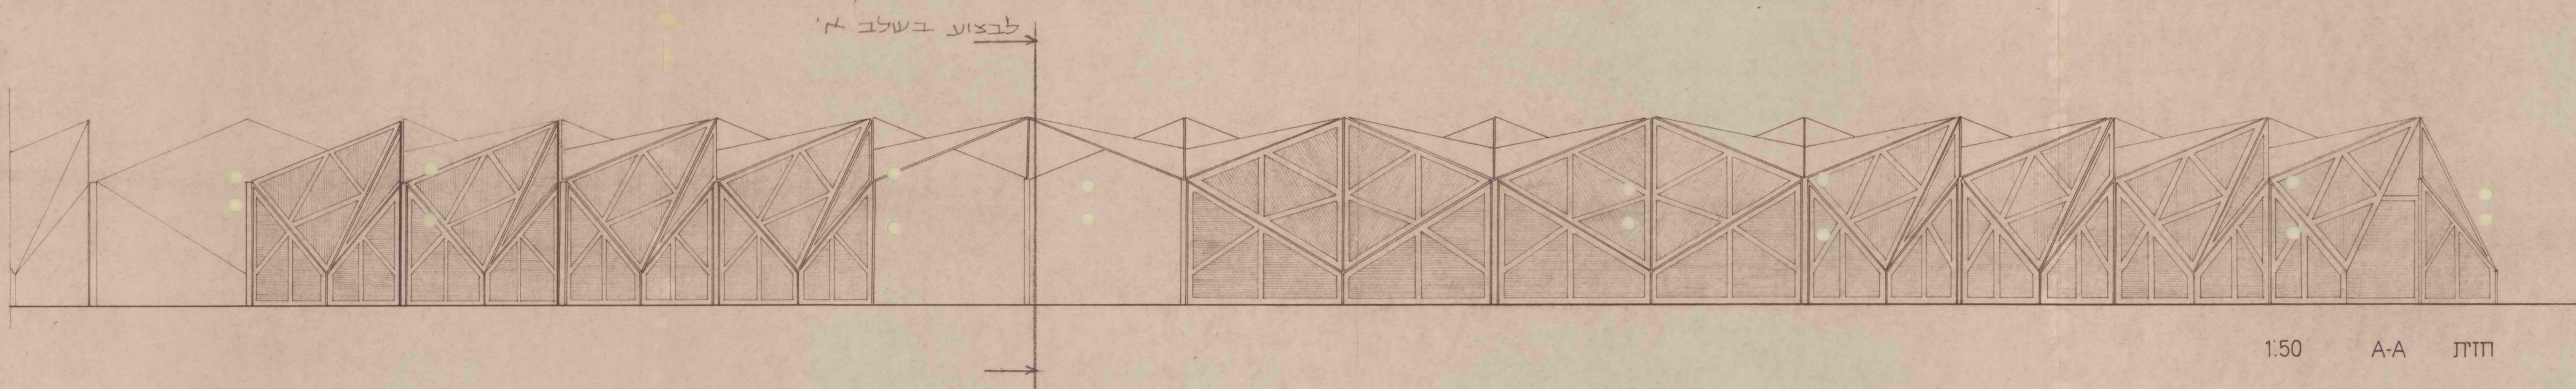

59 / 111

ס-20/508 מבנה מרכזי בחניון	
המינהל האזרחי לדרום סיני	
חזיתות	
קמ	150 תאריך
18.4.71	22.16.80
לרמן - אדריכלים, חד אזור - העם 116 תא	

 


צורה 44 גובה - 1.50 מטר
 צורה 45 גובה - 1.50 מטר
לצרכי סימון:
 רשות משוערה משוככלת. היטל צלע 3.70 מ'
 כל המידות הרשומות (פרט למידות הקירות הבנייניים)
 מתחשבות לצירי המבנה.

500/20-0	מיבנה מרכזי בחניון
המנהל האזרחי לדרום סיני	
תכנית במפלס ±0.00	
ק.מ. 1:50	תאריך: 18.4.71
לרמן-אדריכלים. רח' אחד-העם 6 ו' תל אביב.	221680

70/45

 

קיר תומך מאבן משומית ובסוף


חצר משוק

כניסה למבנה המרכזי

לצרכי סימון
רשת משועה משוכללת. היטל צלע 3.70 מ'
כל המידות הרשומות (פרט למידות הקירות הבנייה)
מתחשבות לצירי המבנה.

מ-20/500	מיבנה מרכזי בחניון
המשול האזורי לדרום סיני	
תכנית במפלס ±0.00	
ק.מ. 1:50	תאריך: 18.4.71
לדמן-אדריכלים. רח אזור-הטב 6 ו תל אביב	
221680	

1000

