

# מדינת ישראל

גנזך המדינה

משרד \_\_\_\_\_  
החברה הממשלתית לתעבורות

מס' תיק \_\_\_\_\_

גן לאומי הרודיון  
מס' תעבורת/תענית 3  
קנה מיני, מס' 1, מס' 1  
12/99 - 2/00

שט תיק: מפות פרויקטים - גן לאומי הרודיון  
מזהה פני: **רש-6-1675**  
מזהה פריט: 000ib4v  
כתובת: 3-315-12-13  
תאריך הדפסה: 18/10/2018

מחלקה **סביון**

מס' תיק מקורי 16/6

נחמיה ביקסון ואיל בר גור אפרזכרים ומתכנע ערוס. רח' הרצוג 71 (מיקוד 92622) וירושלים. טלפון - 02 785341 - FAX

12.3.00

5 יום  
החזרה  
החזרה

א/א: איטל יבין - אנדוסיא  
החזרה האמלתיית ארעיות.

הענין: ג.א. הובילן - מטאל בניסה.

מבול גני אלונק תכנות של מטאל הנניסה לען אלא הובילן.  
התכנות תיאמות את הסינודיס והפוקינג קסנא גיטור לעצק גימנא  
באתי.  
התכנות אלוטו אל ינו מוסות רשע"ל, הוטובי לעמיסות והאלצנו האציות  
קוס אליון.

גיפני 2 תכנות בק.ג. 200:1 (מוקמות) הגואות 2 טכניס אנלטיס  
הגיבול התכנות; ארעיות אגת מבוטת יתרי בק.ג. 100:1, קסן הוא  
אומה אקור עקור בהקאס אפוקינגת מבוטות לעני כל אולמנט ואלמנט (הענין, מטלי,  
גמס, גינני מקיניס ומד).

קבונה

ואל בר-גור, אנדוסיא.

ביקסון בר-דור  
אדריכלים

רח' הרצוג 71, ירושלים 92622  
טל. 02-6785341, פקס. 02-6797150

האתר: צאק מנקיות-אנדוסיא, רשע"ל

Faint, illegible text, possibly bleed-through from the reverse side of the page.

STATIONER  
WATERLOO  
PRINTED BY  
THE UNIVERSITY OF TORONTO

סמל גיור  
210 0111



9.3.2000  
יחידת תפ"ר

(נרתיק)

ט"ו באדר א' תש"ס  
22 פברואר 2000

החברה הממשלתית להיגוי	
17:17 נכנס	
08-03-2000	
לטיפול	לידיעת

לכ: זוד  
אד ייכל יואל בר דוד  
הרצוג 71  
ירושלים

שגום רב,

הנדון: מרכז מבקרים / מערך כניסה להרצוג

להלן הערותיני לתוכנית:

1. לתכנן שדרת עצים בין משטחי החניה למכוניות הפרטיות ופיזור עצים ברחבה לצורך צל.
2. המבנים שיוזמנו יהיו מצימנט בורד שניתן לכסות בשפריץ ואז יצופו באבן עד 1/2 הגובה בערך.
3. לתכנן חניה לאופנועים קרוב למבנים כולל מיט ברזל לקשירת אופנועים.
4. לתכנן את הרחבה העליונה שמאחורי מרכז המידע שנוכל לנצל אותה כבמה להופעות / הסברים תוך ניצול השטח מצפון כאמפי קטן.
5. ברזיות חצוניות באזור השרותים.
6. פרגולה היכולה לשמש כסוכה עפ"י ההלכה.
7. במרכז המידע צריך להיות מיצג אור קולי שיאפשר ל 55-60 איש בישיבה/ עמידה לראות בנות.


זוהי הפרוגרמה מבחינתנו לפרויקט.

נא התקדמותך בקצב מזורז בכל יתר התחומים ע"מ שנוכל לבצע במהרה.

בכבוד רב,  
יחזקאל קליין


העזק: צוות היגוי.

עפר לאופמן - חברה לפיתוח.  
שאול גולדשטיין - יו"ר מ.א. גוש עציון.

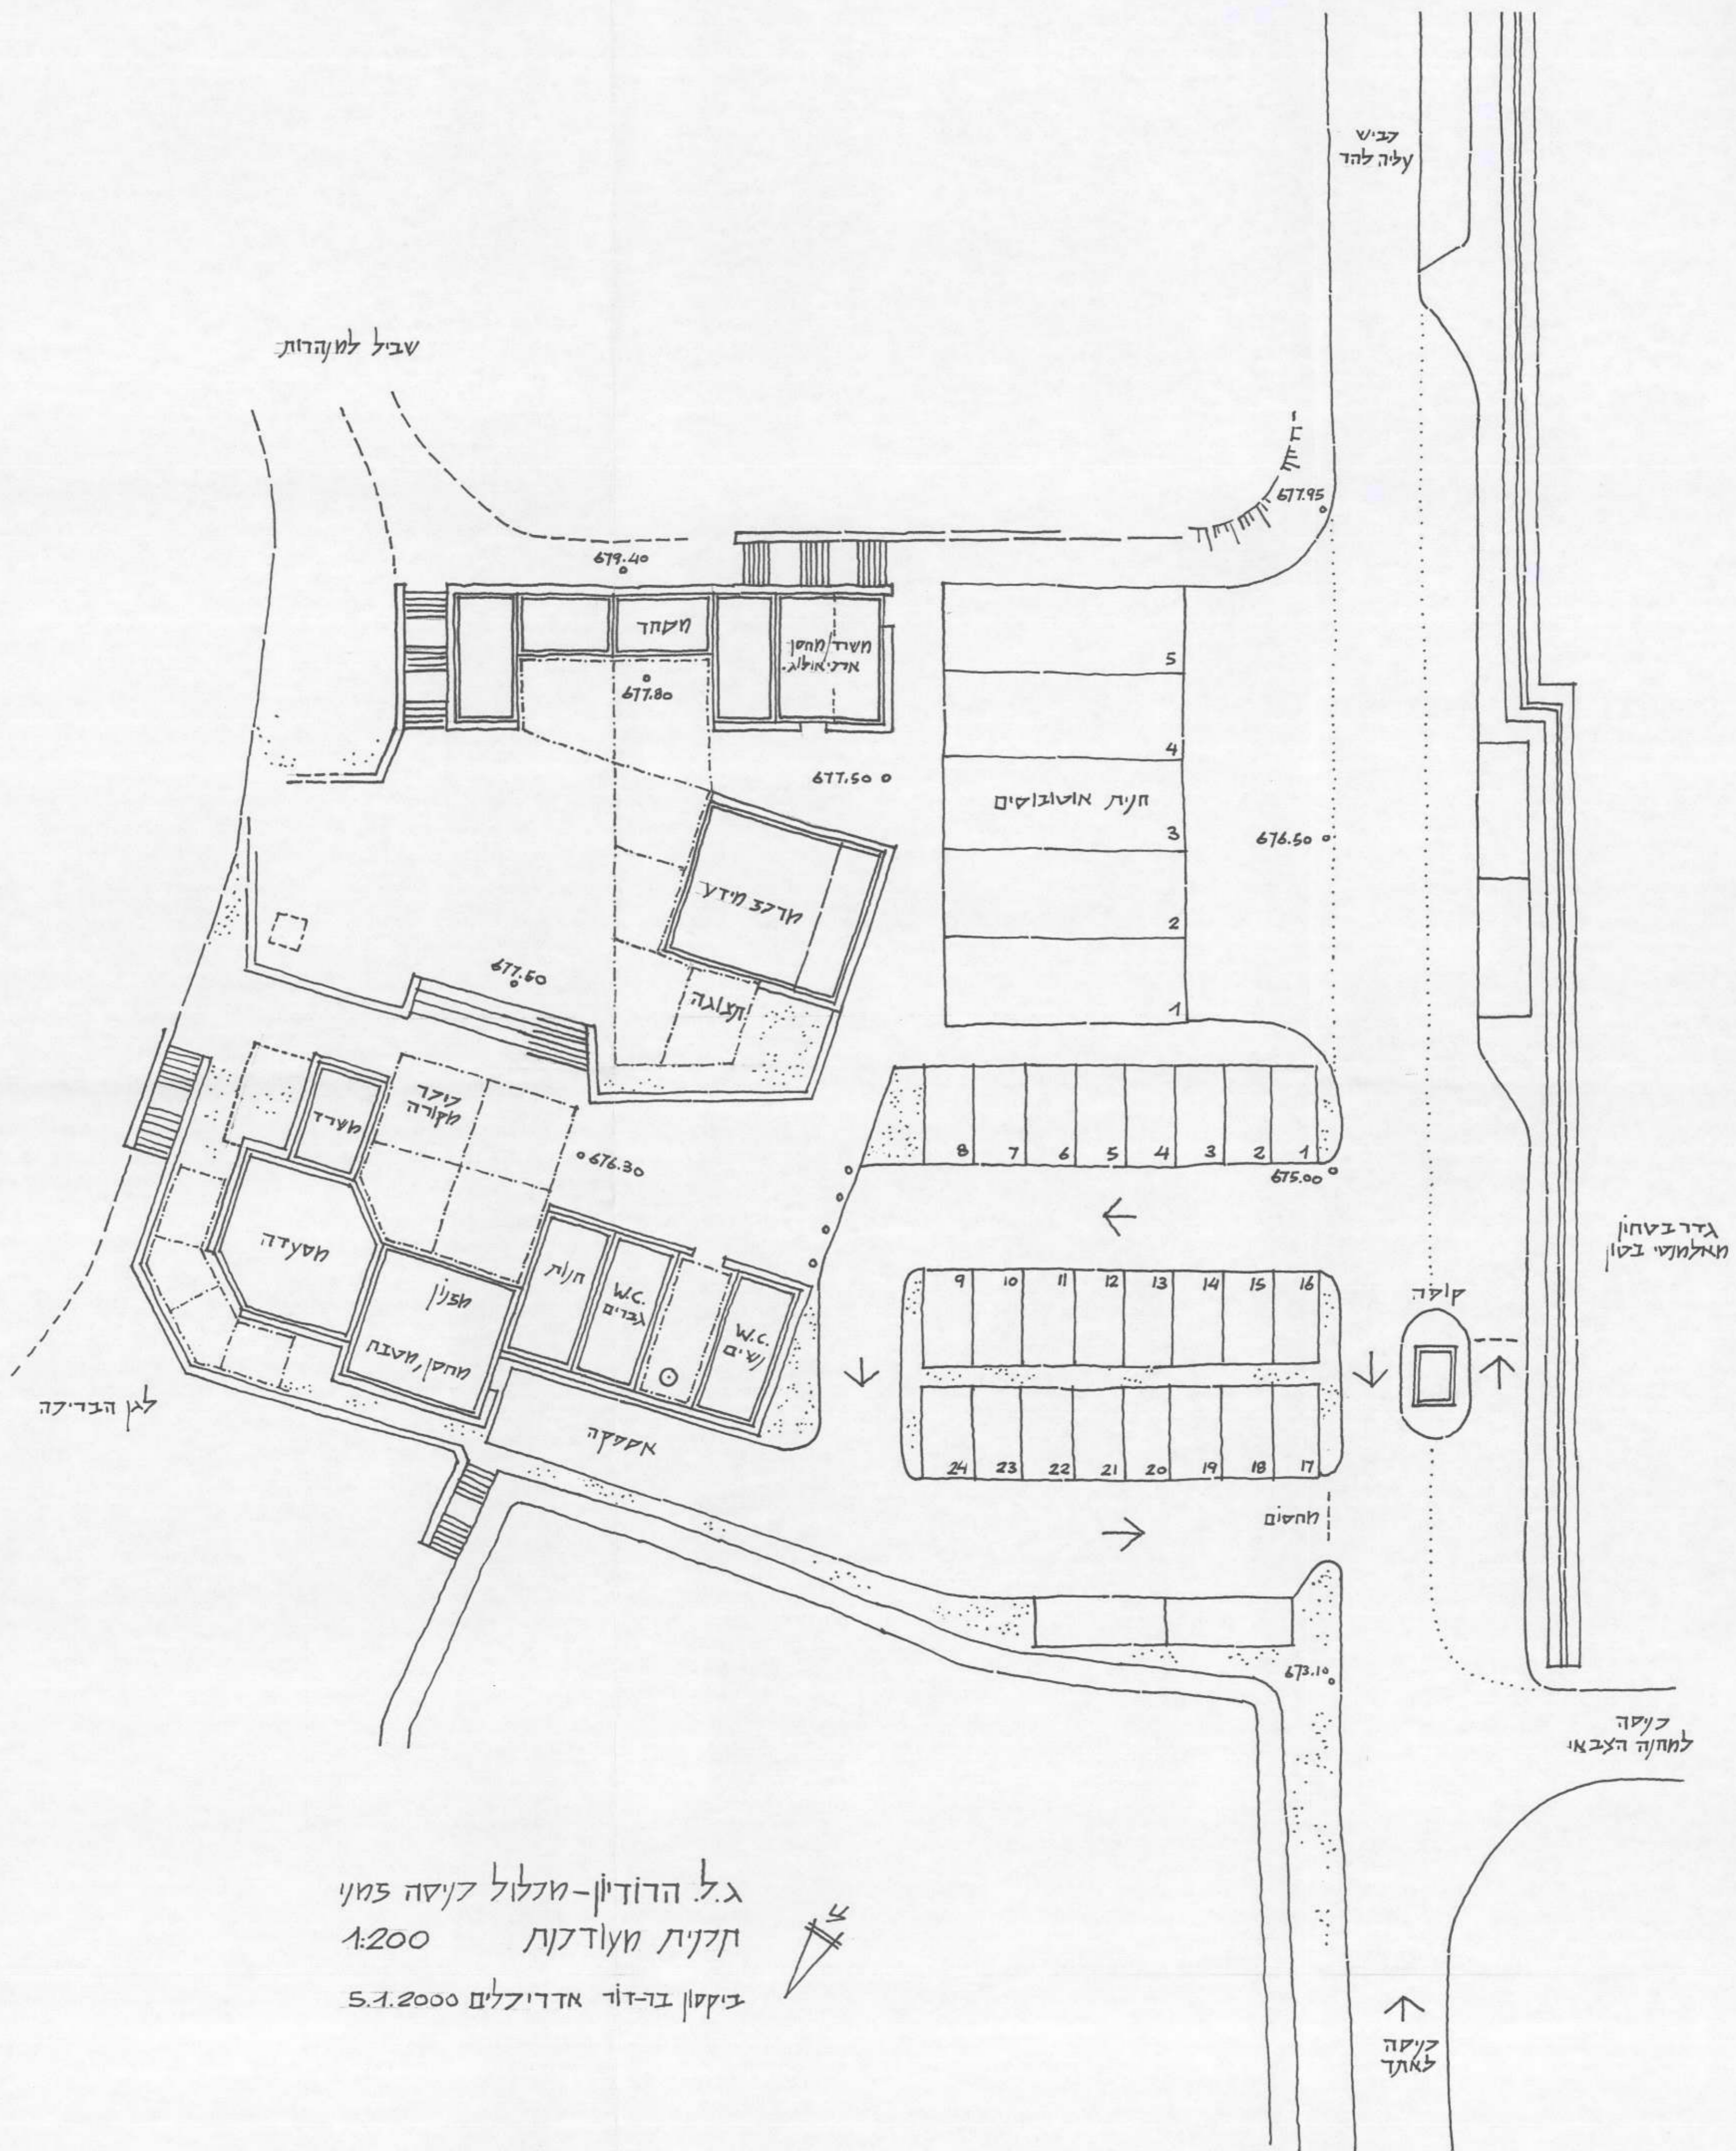

ג.ל. הדודין-מכלול קניסה זמני  
 חקנית מעודכנת 1:200  
 ביקסון ברוך-דוד אדריכלים 5.1.2000



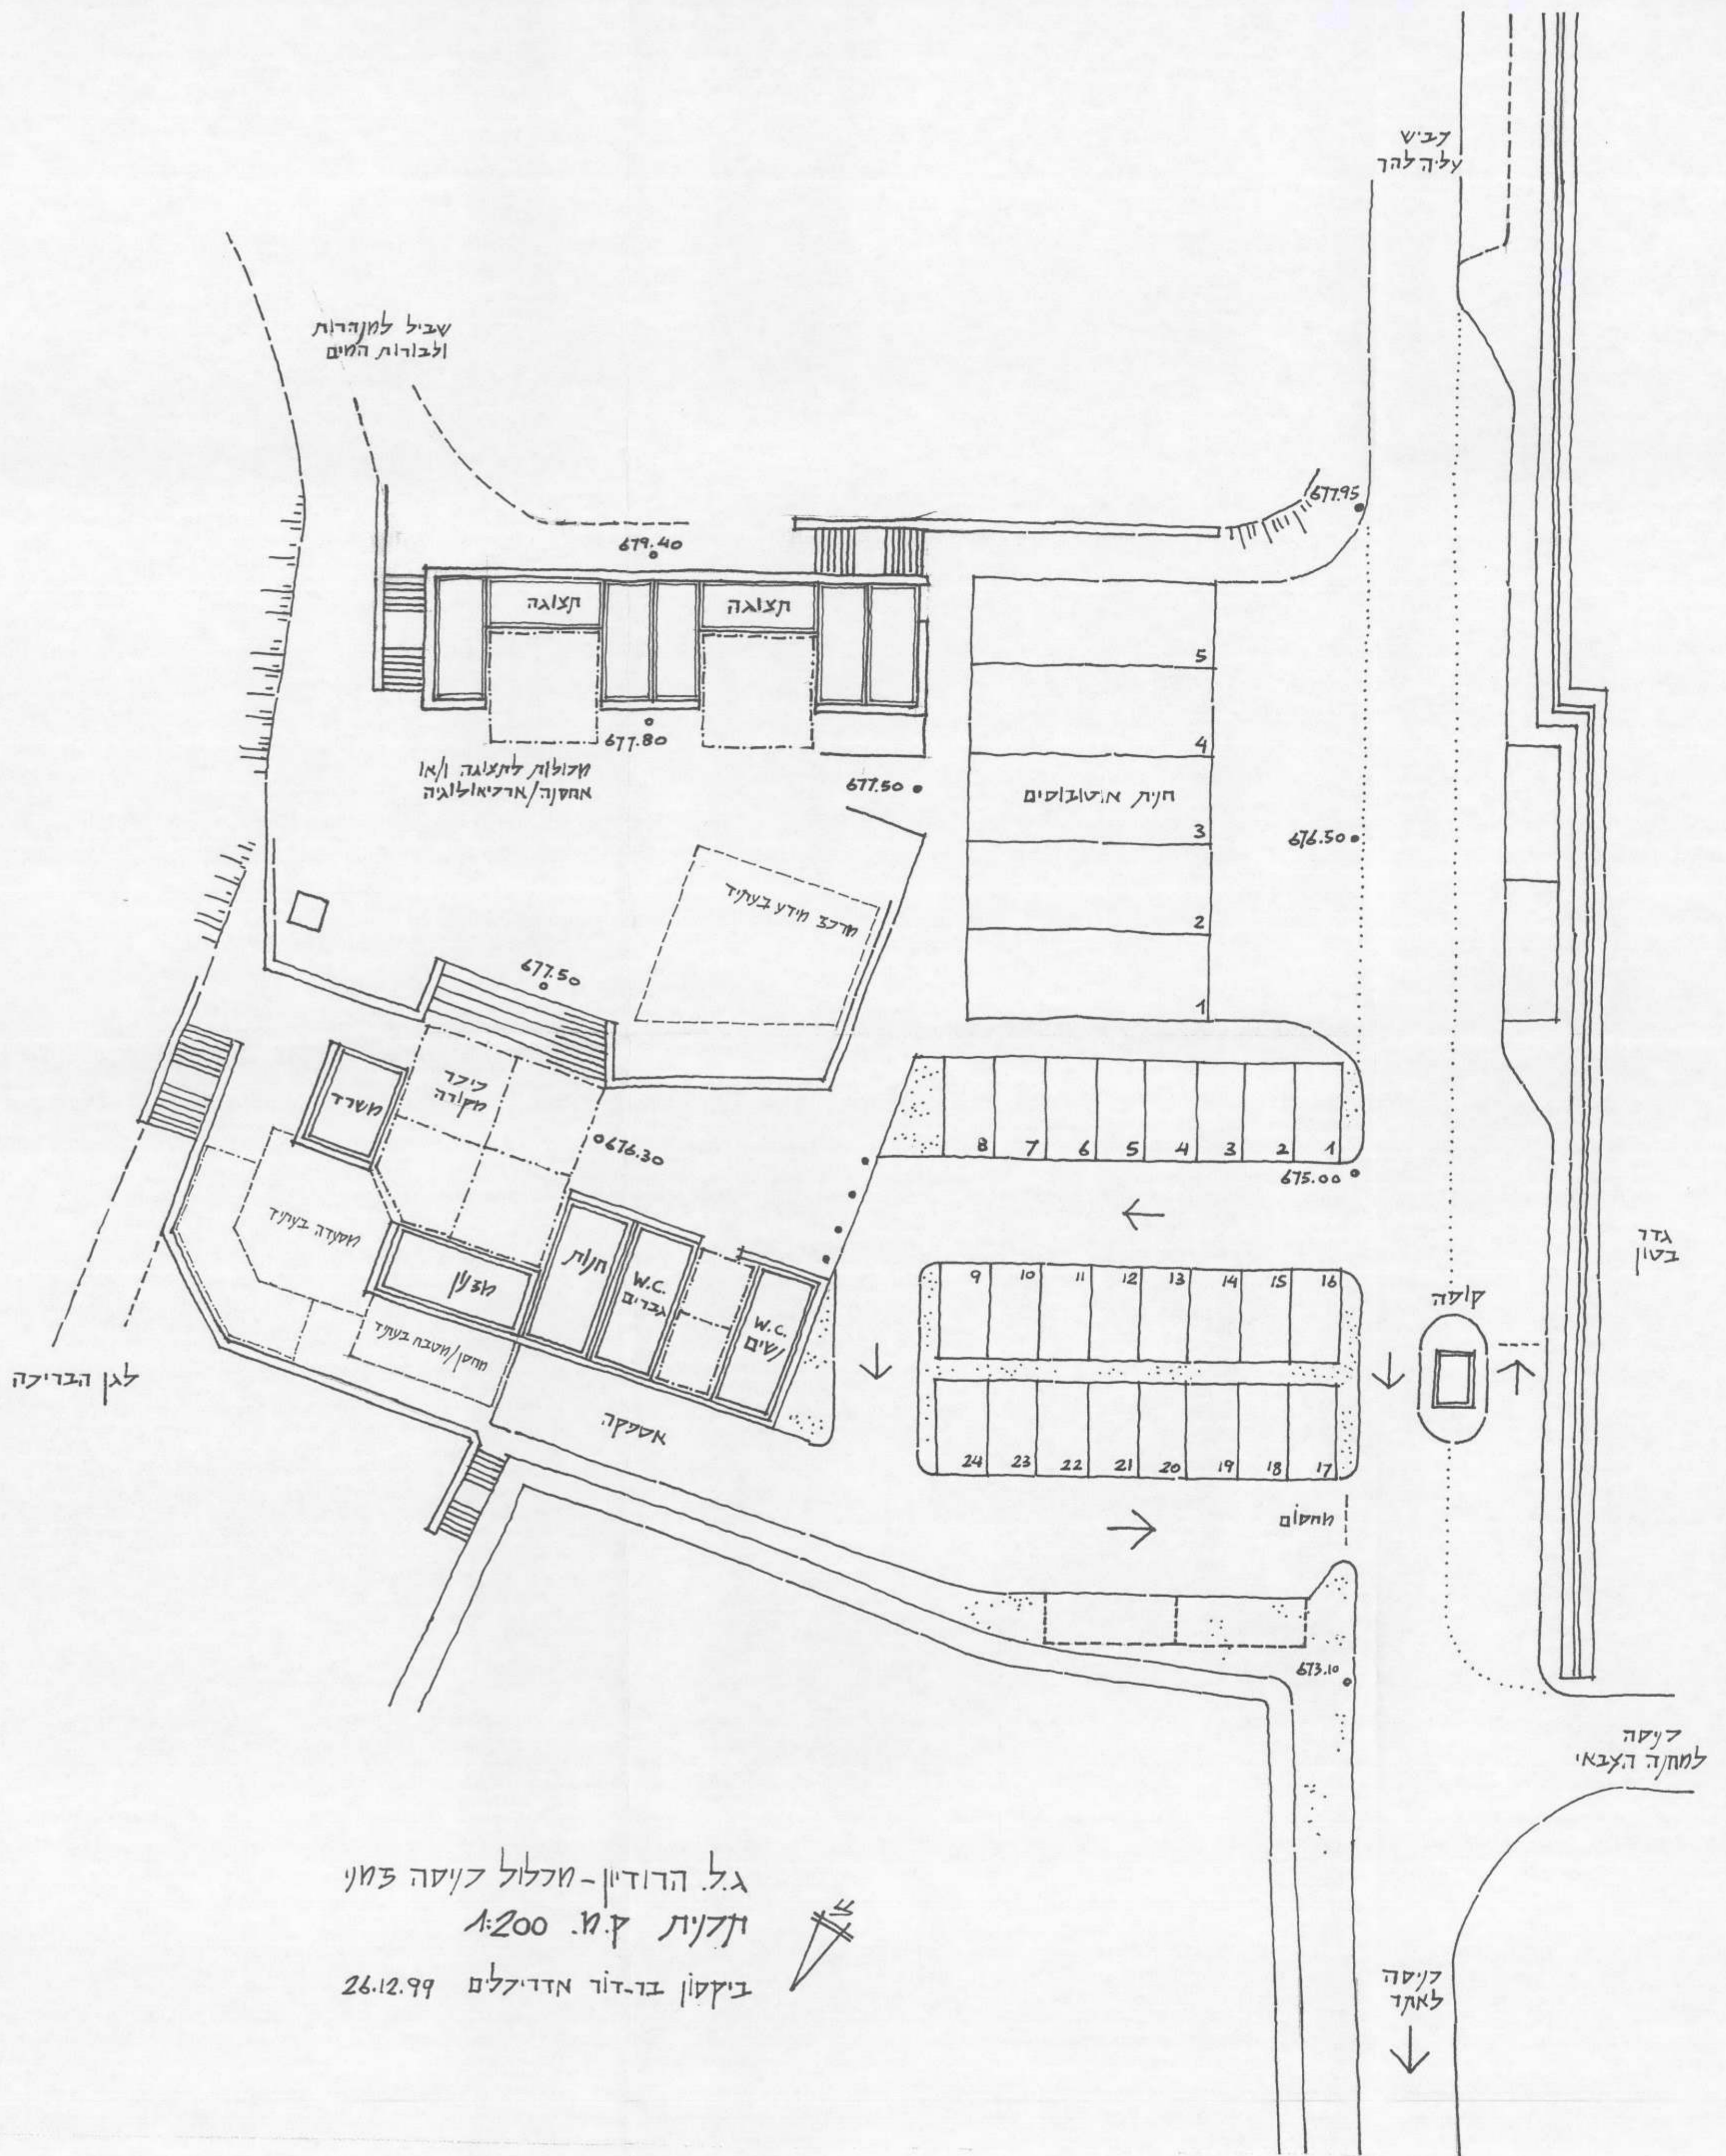


ג.ל. הרודין - מכלול קניסה זמני  
 תכנית ק.מ. 1:200  
 ביסקון בן-דוד מדדילקם 26.12.99




לארסון ההר

כביש קיים



שביל למגורות

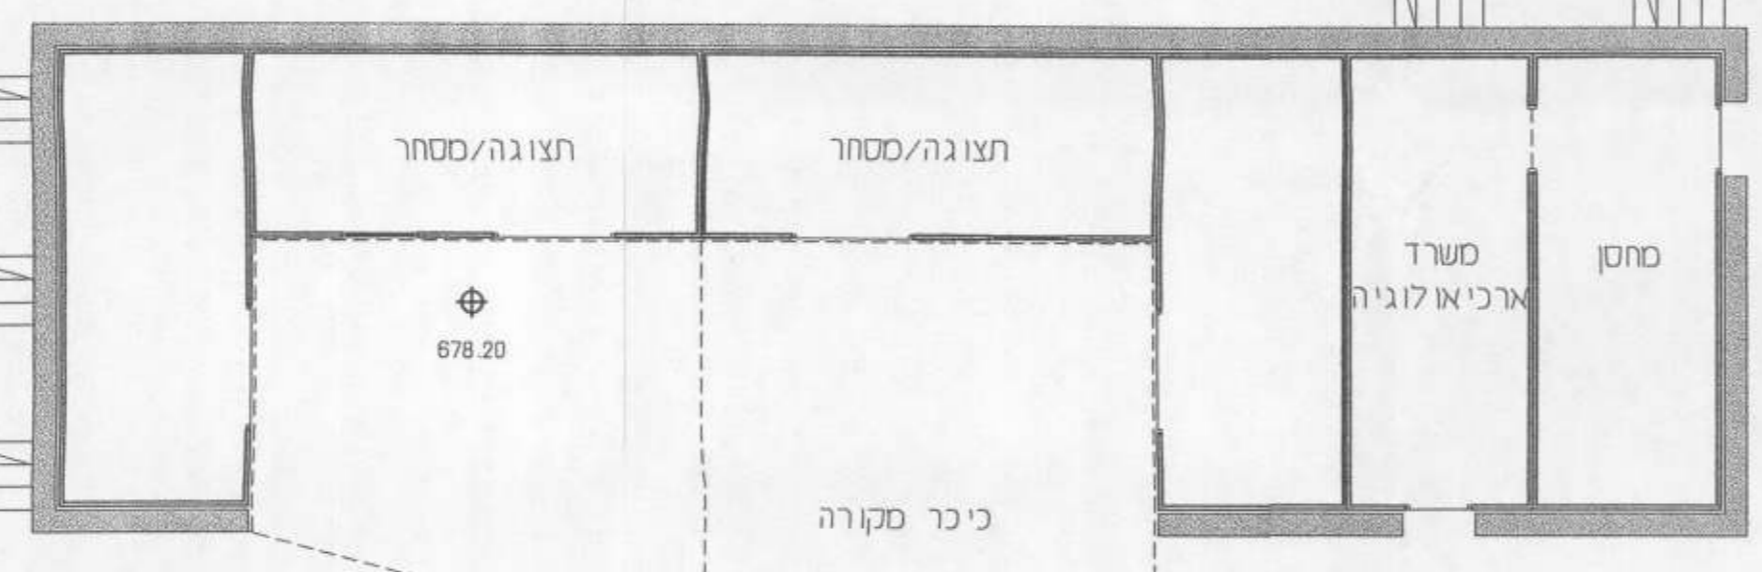

בור סם  
עתיק

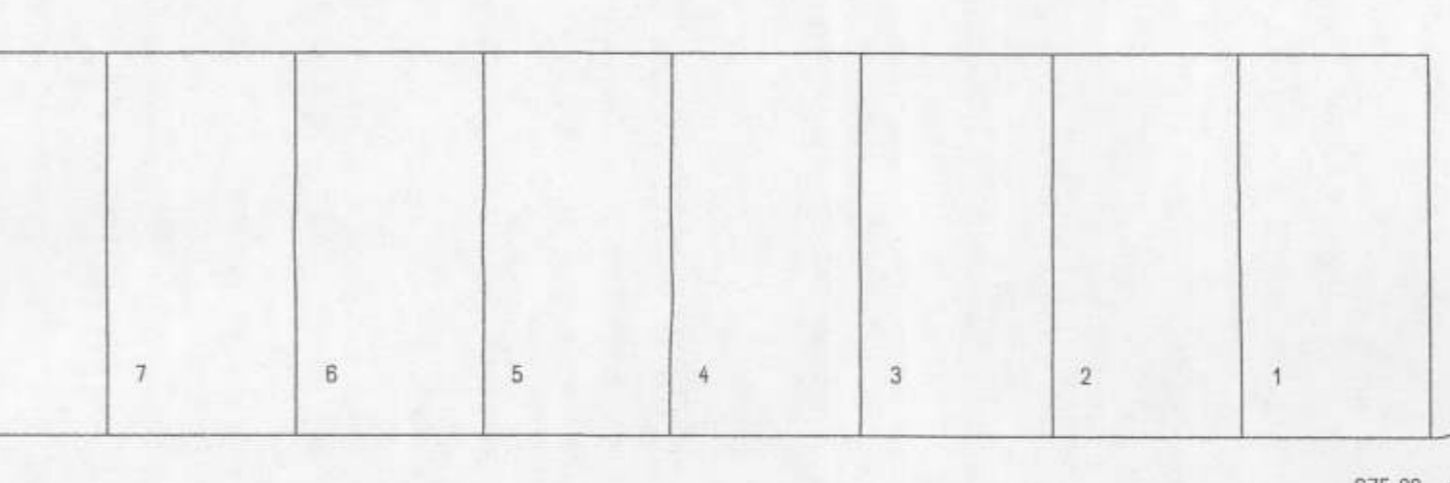

תניה סכ. מרסיות

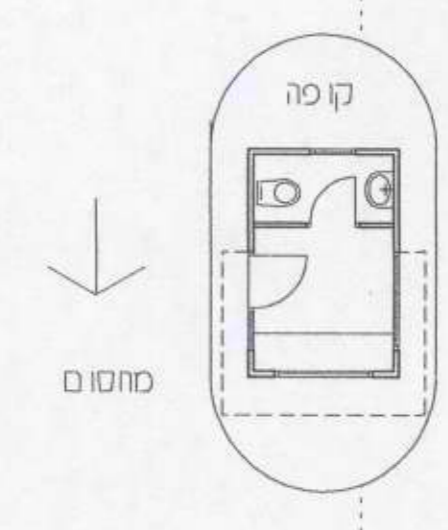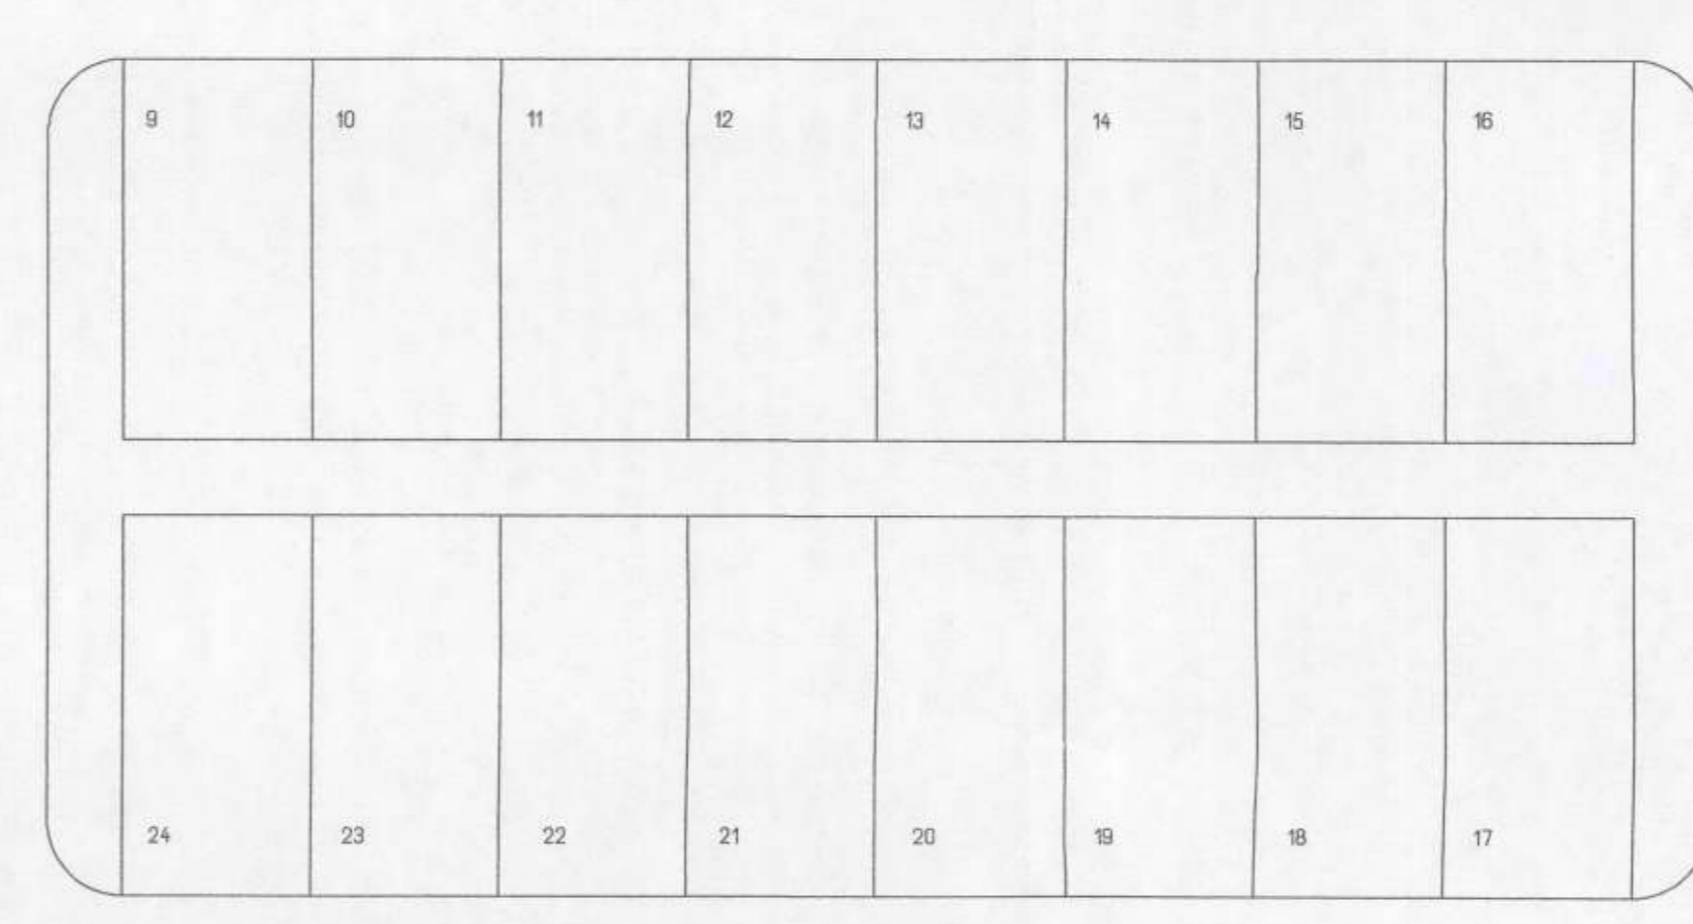

קר סגון  
קיים


שביל  
לגן הבריכה

גדר אבן קיימת

גדר אבן קיימת

כניסה  
למזנה הבאי

גן לאומי הרודיון  
מכלול כניסה לאתר  
תכנית ק.מ. 1:100

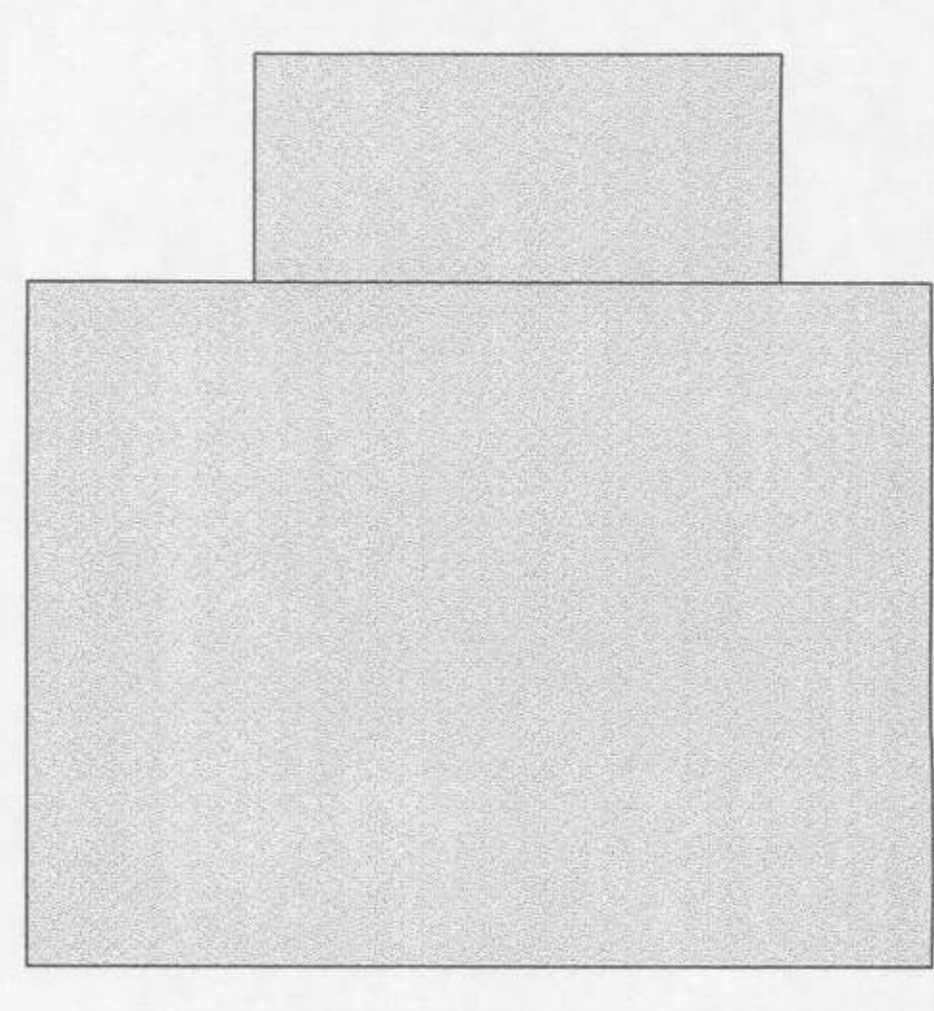

בנין קיים  
גן ילדים

כביש קיים

כביש גישה לאתר

ביקסון בר-דור אדריכלים 2.2000





# החברה הממשלתית לתיירות

ISRAEL GOVERNMENT TOURIST CORPORATION

כ"ה בניסן התש"ס  
30 באפריל 2000  
מספרנו: 2999

לכבוד  
גבי אבישג אבוטובי  
סמנכ"ל תכנון  
עירית באר שבע

לכבוד  
מר צבי טל יוסף  
מהנדס העיר  
עירית באר שבע

ת"ש  
העיר העתיקה - תכנון

## הנדון: העיר העתיקה - תכנון

אנחנו נמצאים זמן רב בהליך של תכנון ראשוני של הפרוייקט התיירותי סמילנסקי - טרומפלדור  
בעיר העתיקה בבאר שבע.  
שיבת התכנון האחרונה התקיימה ב - 2.3.00 אצלכם והמשך התכנון מתעכב מסיבות התלויות  
בגורמים בעירייה. בקצב הזה לא נוכל להכנס לביצוע בשנת העבודה הנוכחית וחבל.  
אוד על עזרתכם וזירוז ההליך התכנוני.

בברכה,

ויקטור אלבראנס  
סמנכ"ל שיווק ומינהלה

העתקים:

מר יעקב טרנר - ראש עיריית באר שבע  
גבי ליטל דיין - סמנכ"ל תכנון ✓  
מר תלי לנדסמן - מנהל הפרוייקט