

מדינת ישראל

גנזך המדינה

מס' תיק

משרד _____
החברה הממשלתית לתעודות

הגזון
רמת גן - סאורק קצרין
לפי מנחה / מכניס 8


קנייני מיצוי 1:10, 1:25, 1:50
7/86 - 6/86

מס' תיק מקורי יולקס לסימ
4/52


שט ותיק מכות פרוייקטים - רמת הגולן פארטן קצרין
 טווח פייז 1688/4-רש
 טווח פריט: 000klko
 ינובר 13-12-315-3
 תאריך הדפסה 18/10/2018

מחלקה _____
מאמר / מאמר
מס' תיק מקורי

הפצה על מכוון על חשבון										
תפקיד	שם	תאריך	כמ	תאריך	כמ	תאריך	כמ	תאריך	כמ	תאריך
אדריכל	ק/ק	2.7.86	1							
מד' פנים										
מזונ א.										
אנט.ט.										
פיתוח										
המזמין										
מתאם										

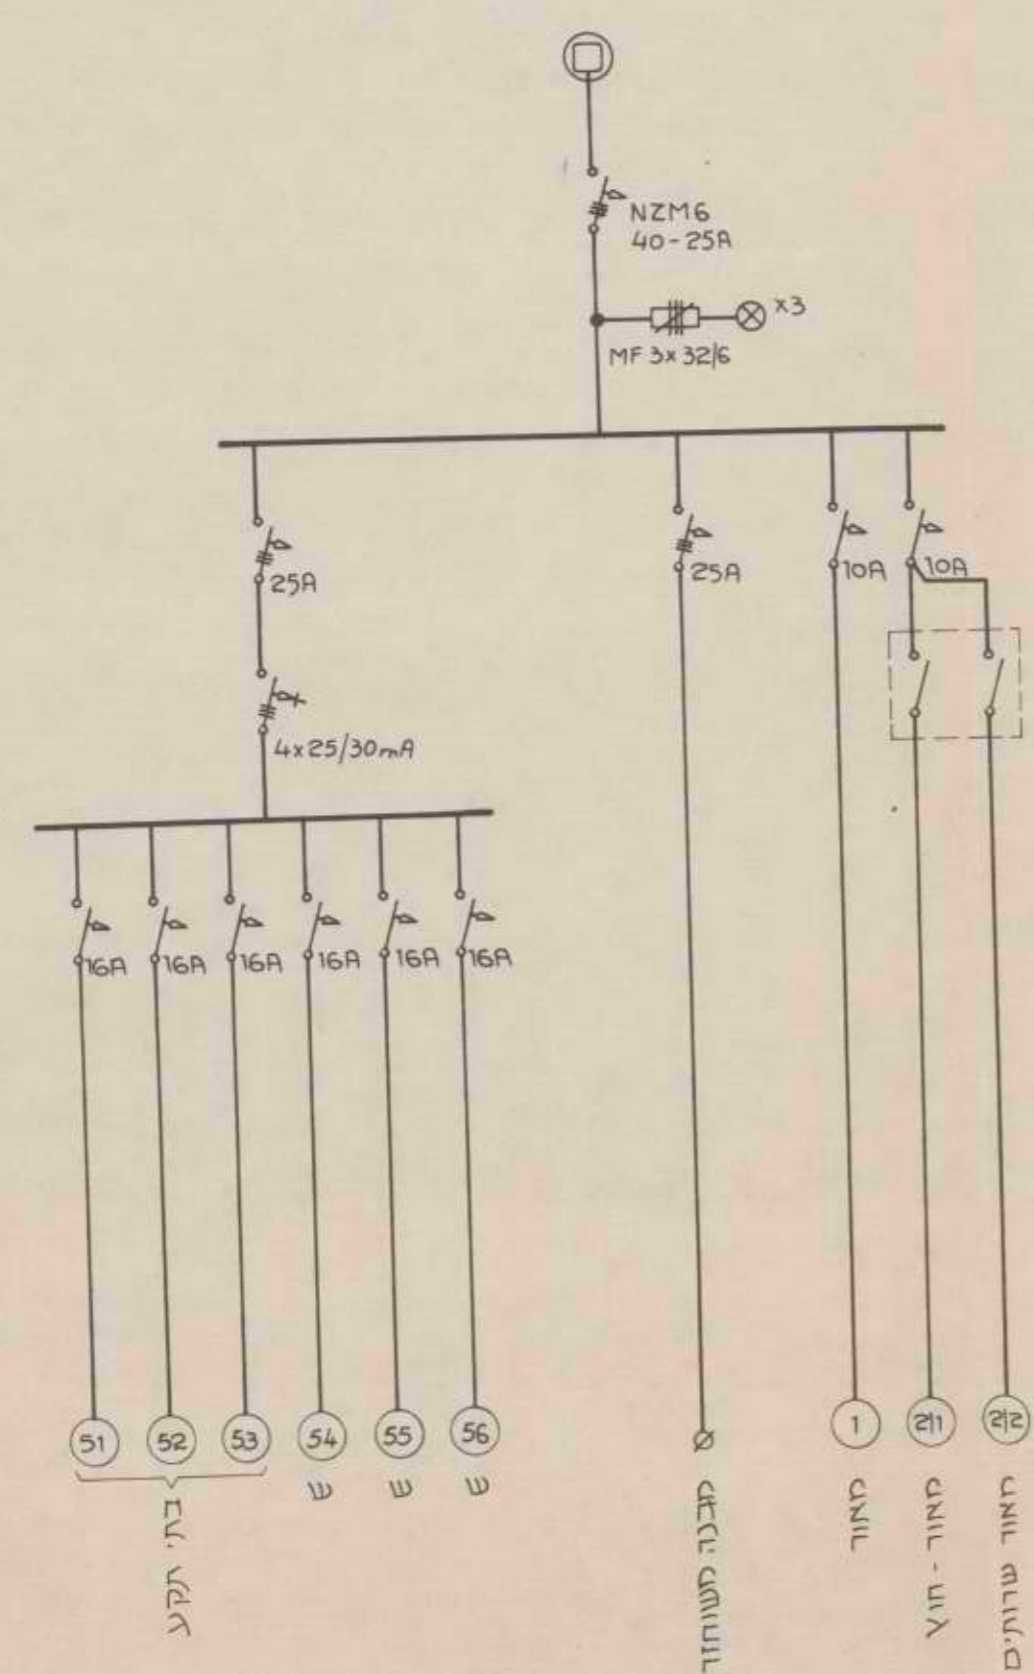

לוח ראשי

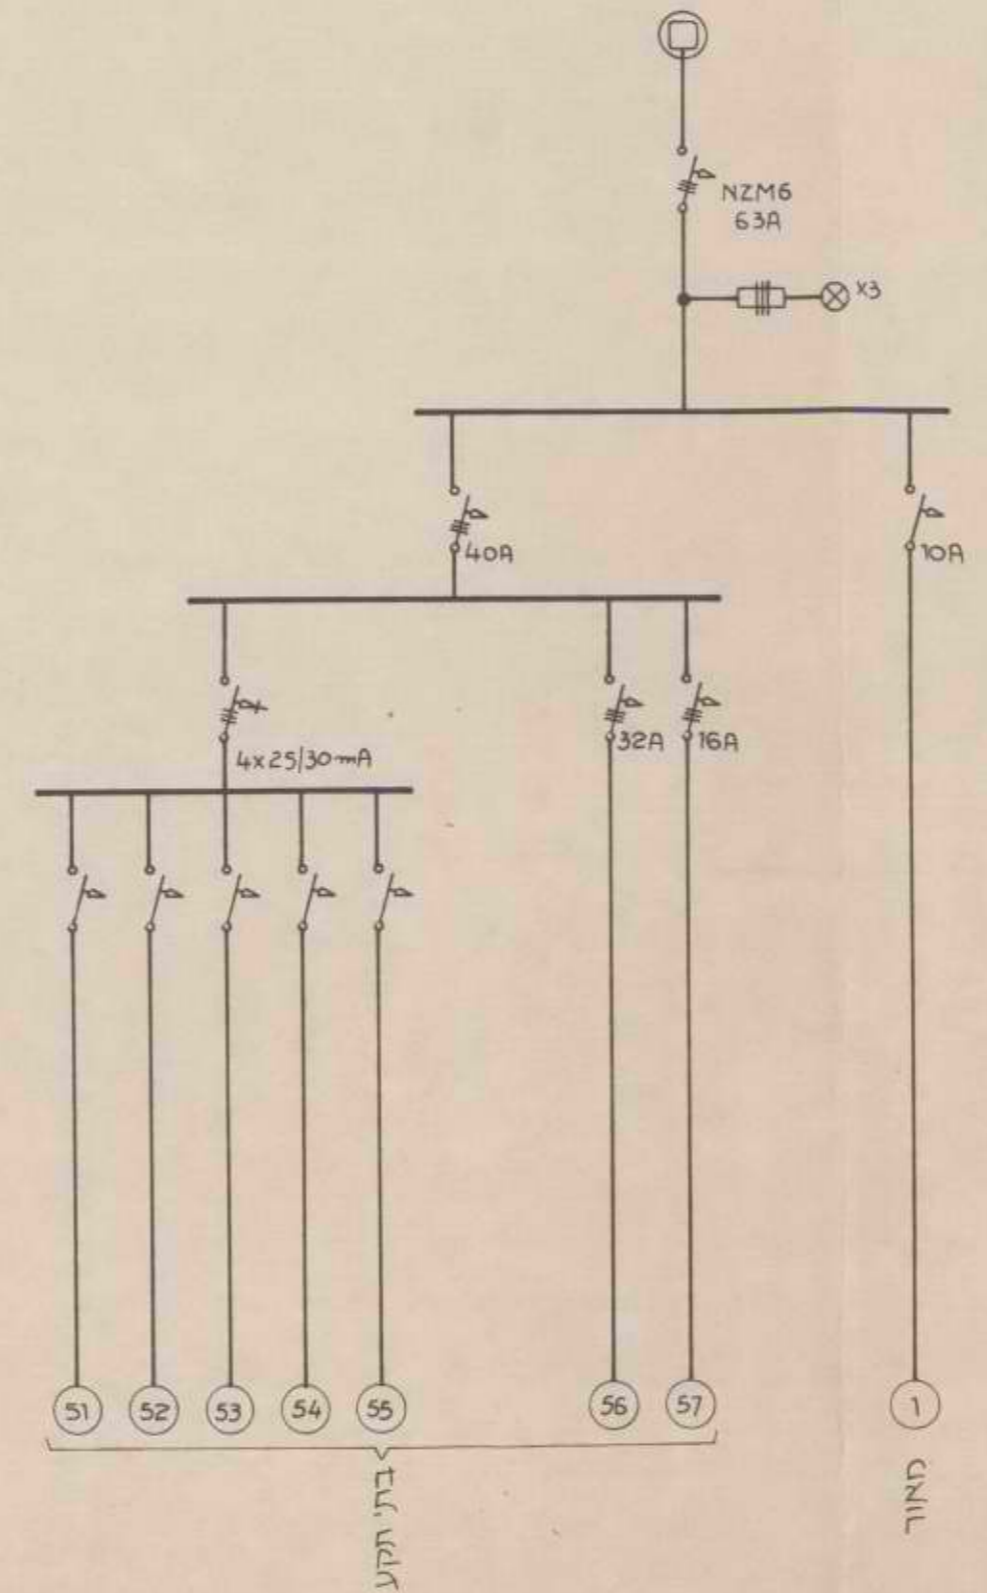

לוח מטבח


א.מ.ר.ק.א.ק.ו

		5
		4
		3
		2
		1
מס. תאריך	30.7.86	1
תיקונים	התאמה למסד	

ש. שוקלנדר - מהנדס יועץ חשמל - תקשורת - בקרה אגדים 9 רמת-השרון 47244 טל. 478688		
מס. ח/339	תאריך	29.6.86
ח 7	המבנה	ק.מ.
גודל	התכנית	שוטט
	אשר	

7212

המצה על מכון על חשבון									
תפקיד	שם	תאריך כ"ב	תאריך כ"ג	תאריך כ"ד	תאריך כ"ה	תאריך כ"ו	תאריך כ"ז	תאריך כ"ח	תאריך כ"ט
אדריכל	בן צור	א.ב.כ.ו							
א"ר פנים									
מזגן									
אנטי									
פיתוח									
הסמין									
מתאם									

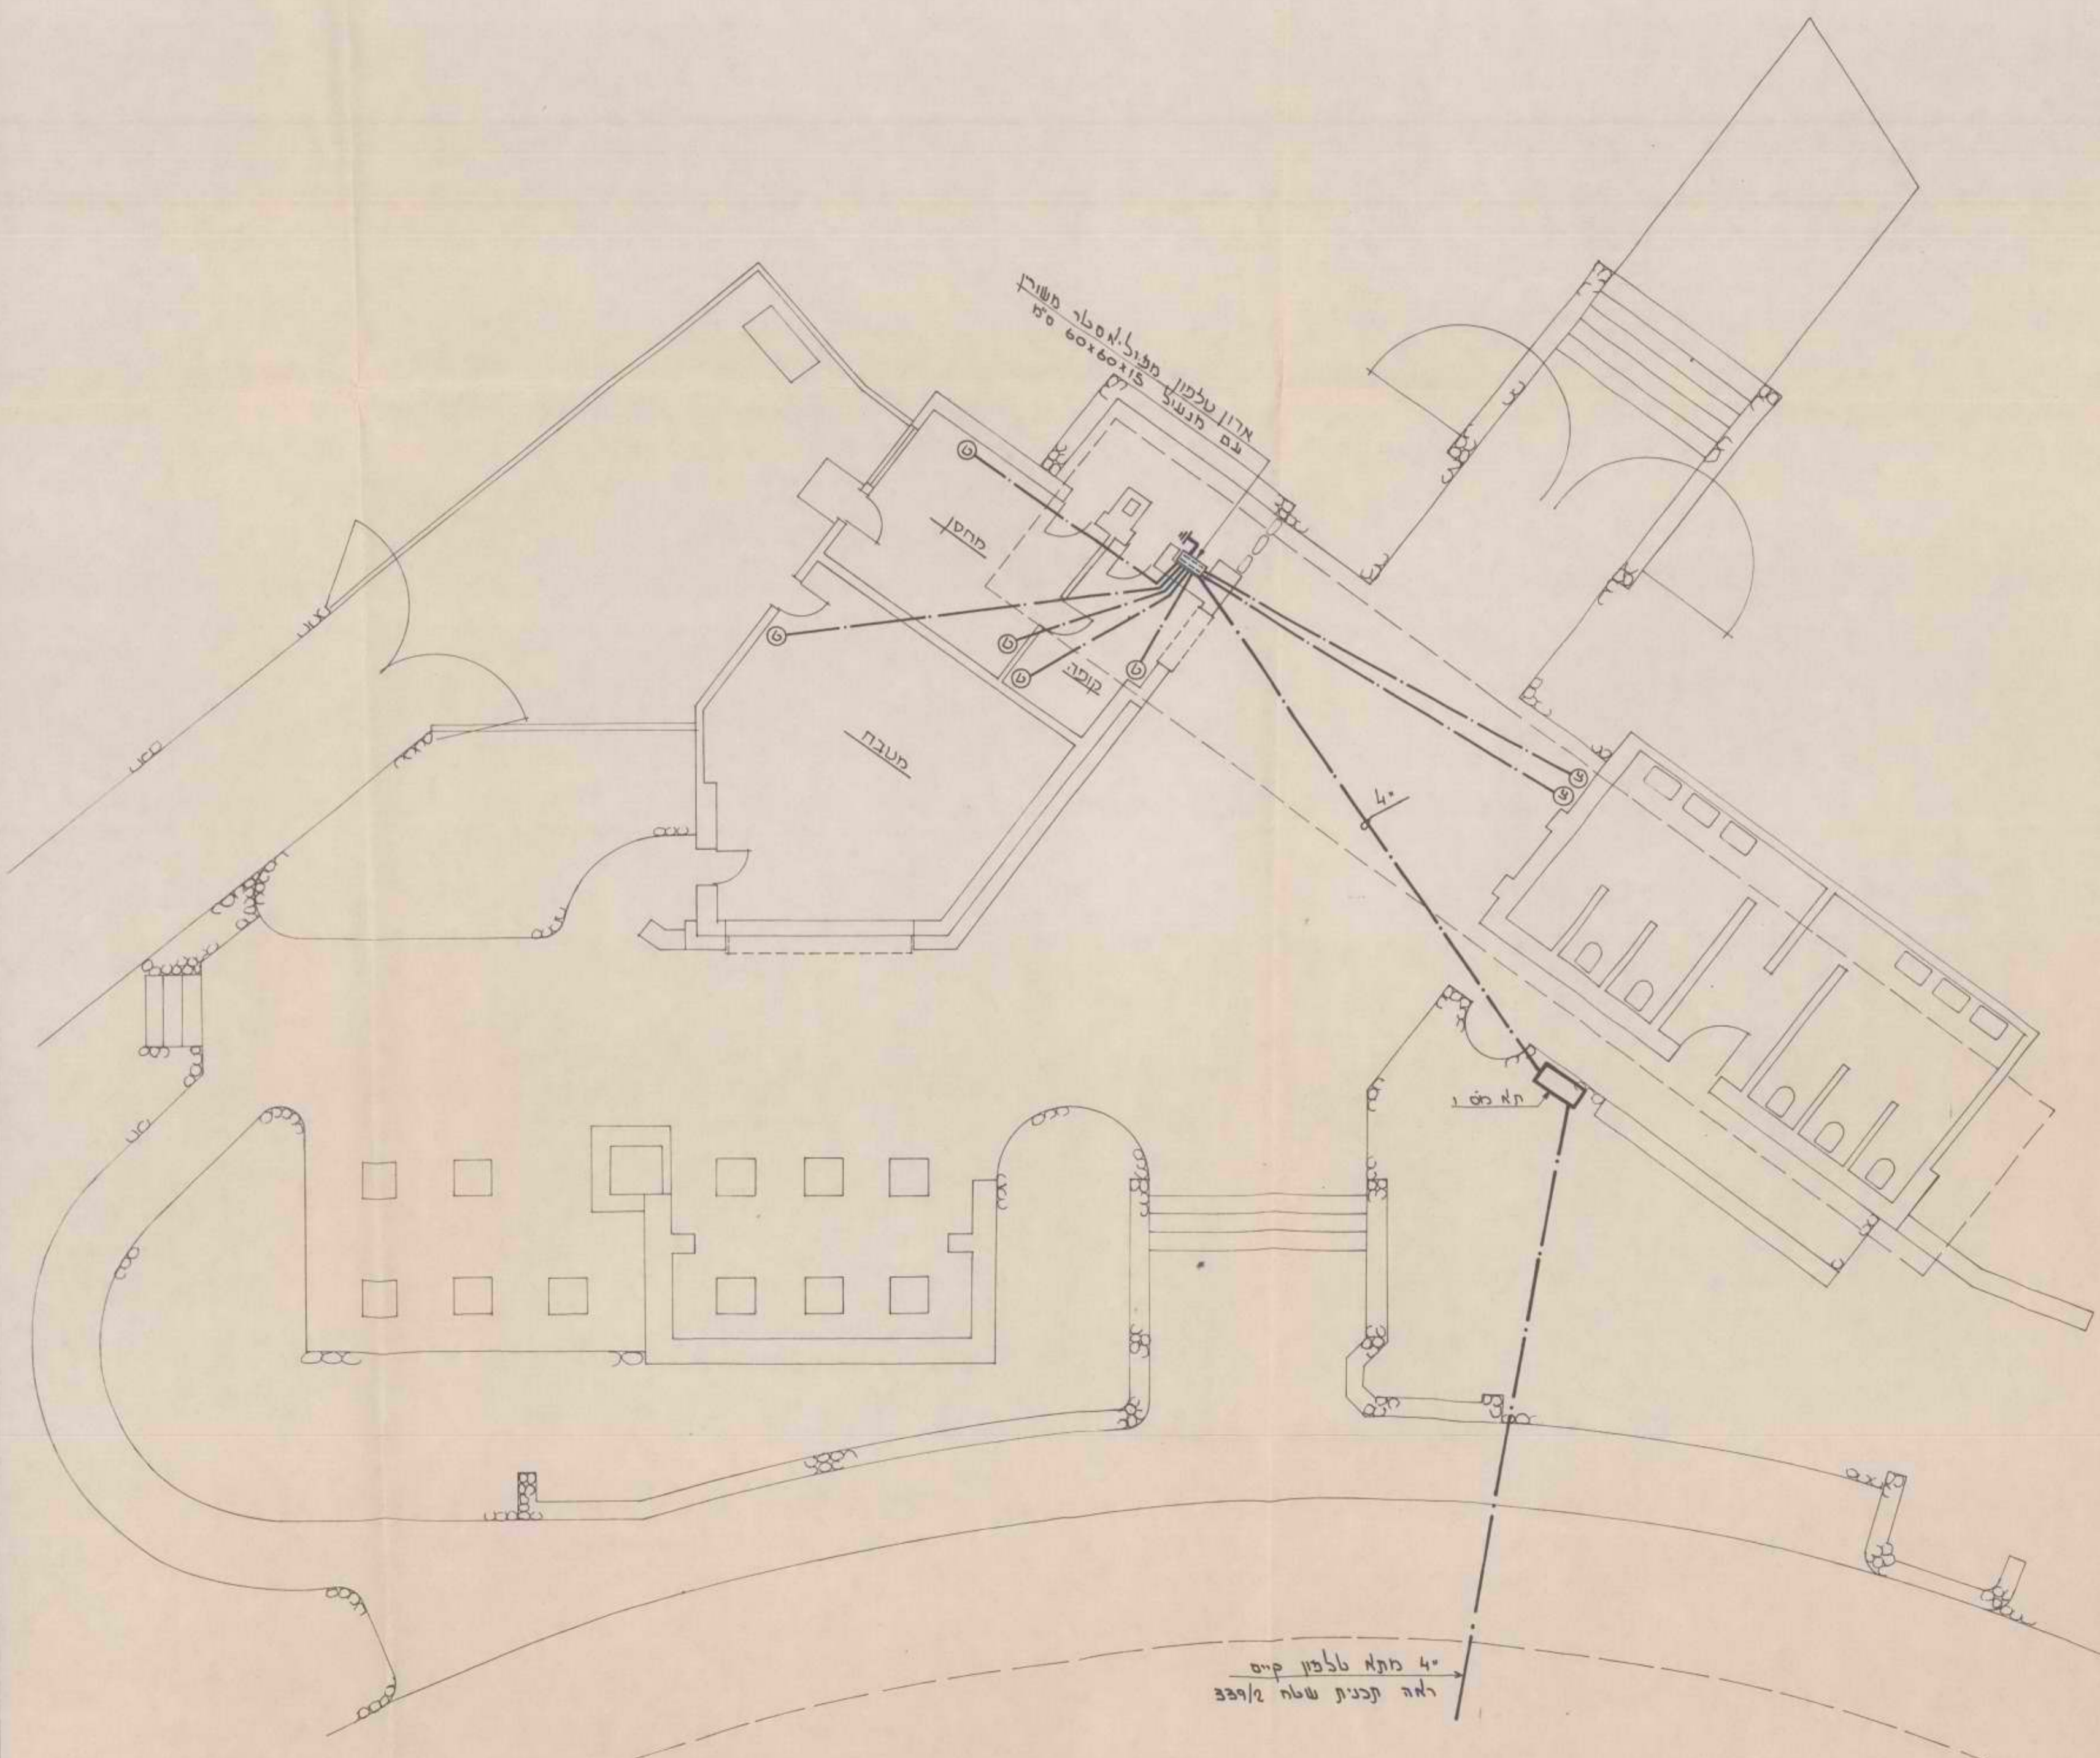

הערות:

1. קוטר פנורות לנקודות טלפון 423 ס"מ
2. הפנורות דגם פ"ד תחת הריבויים ותה"ט.
3. גובה נק' טלפון 60 ס"מ

5	
4	
3	
2	
1	30.7.86 תאמיה למסרד
מס. תאריך	תיקונים


ש. שוקלנדר - מהנדס יועץ	
חשמל - תקשורת - בקרה	
אנדים 9 רמת-השרון 47244 טל. 478688	
מס. האתר	מס. תאריך
ח 5	נ/339
המבנה	תאריך
התכנית	מס. תאריך
אשר	שוטט
	ק.מ.
	29.6.86

פארק לאומי קלדין
דמת-הגולן
תכנית טלפונים

א.א.פ.כ.כ.כ.כ.כ.כ.

הפצה	על מכוון	על חשבון	שם	תפקיד
			1.2.16	אדריכל
				אד פנים
				מדו"ח
				אנט.ט.
				פיתוח
				הנדסין
				מתמס

תכנית : 1:250


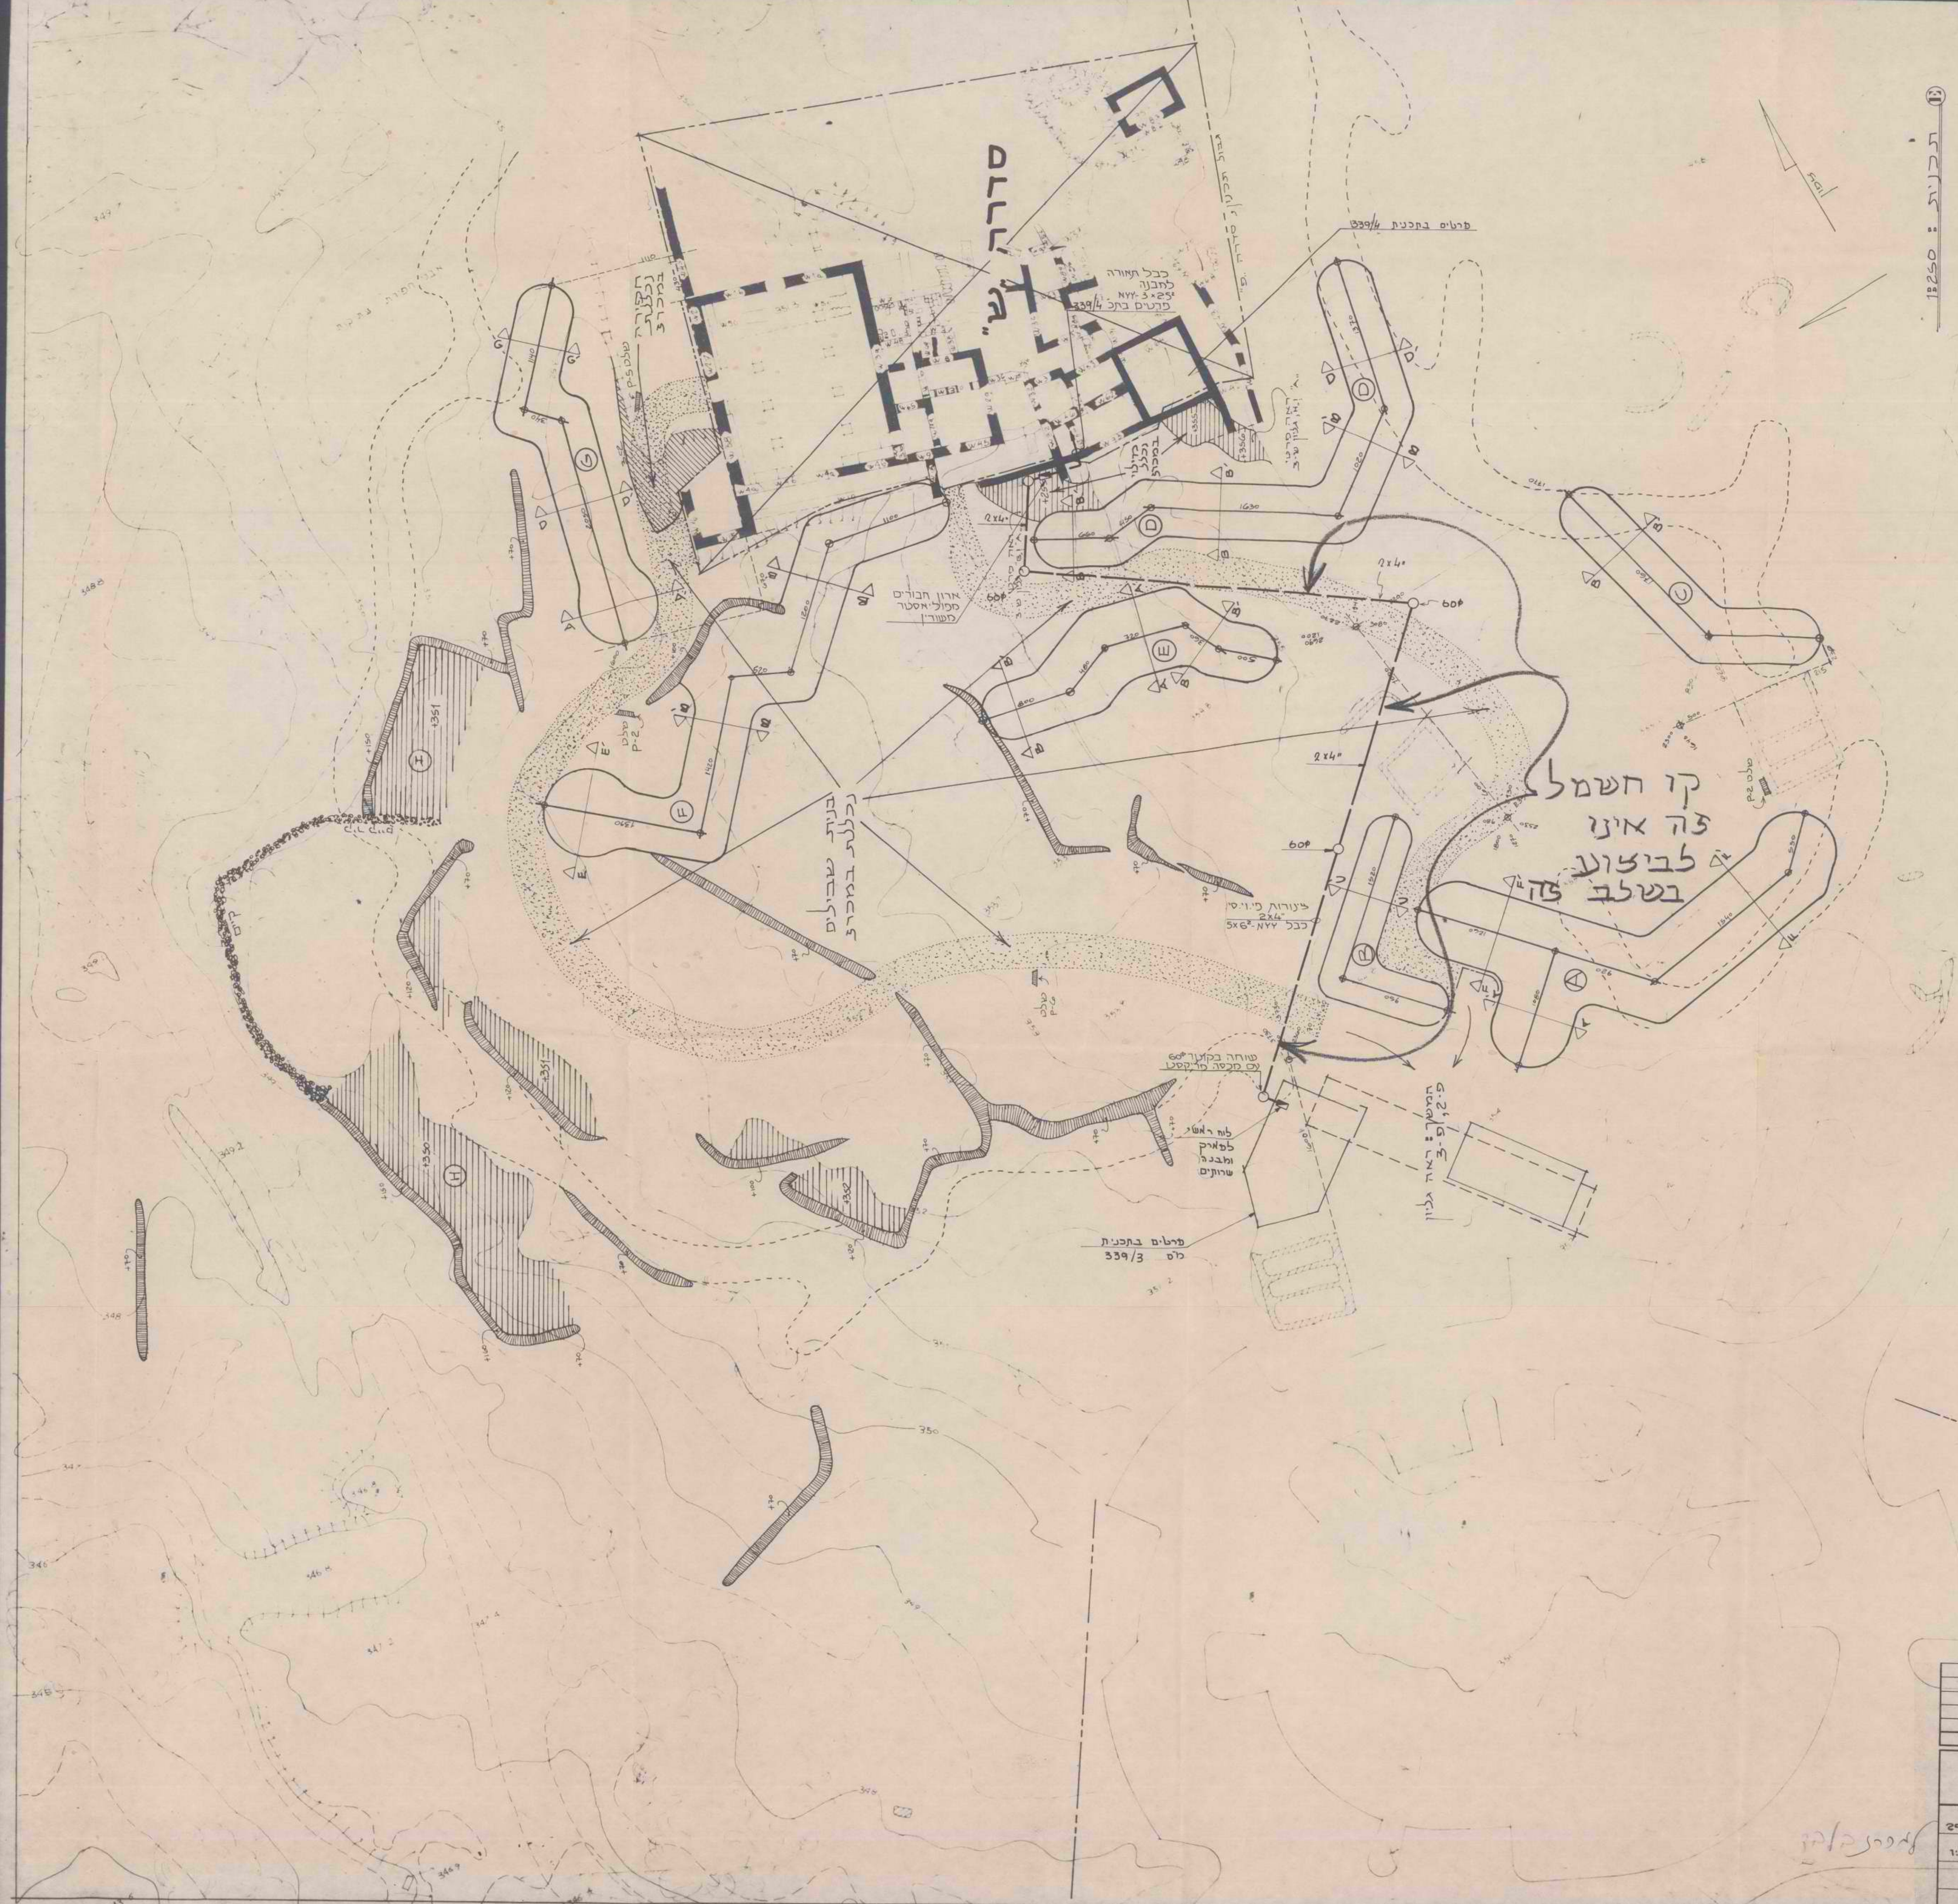


מס.	5
מס.	4
מס.	3
מס.	2
מס. תאריך	30.7.86 התאמה למכרז תיקונים
מס. תאריך	29.6.86
מס. תאריך	1:250
מס. תאריך	שד"ט
מס. תאריך	אשר

ש. שוקלנדר - מהנדס יועץ
 חשמל - תקשורת - בקרה
 אגרים 9 רמת-השרון 47244 טל 478688

מס. ח/339
 המבנה
 נדל
 תכנית קווי הונה

כארז לאומי קניון -
 רמת-הגולן
 תכנית קווי הונה

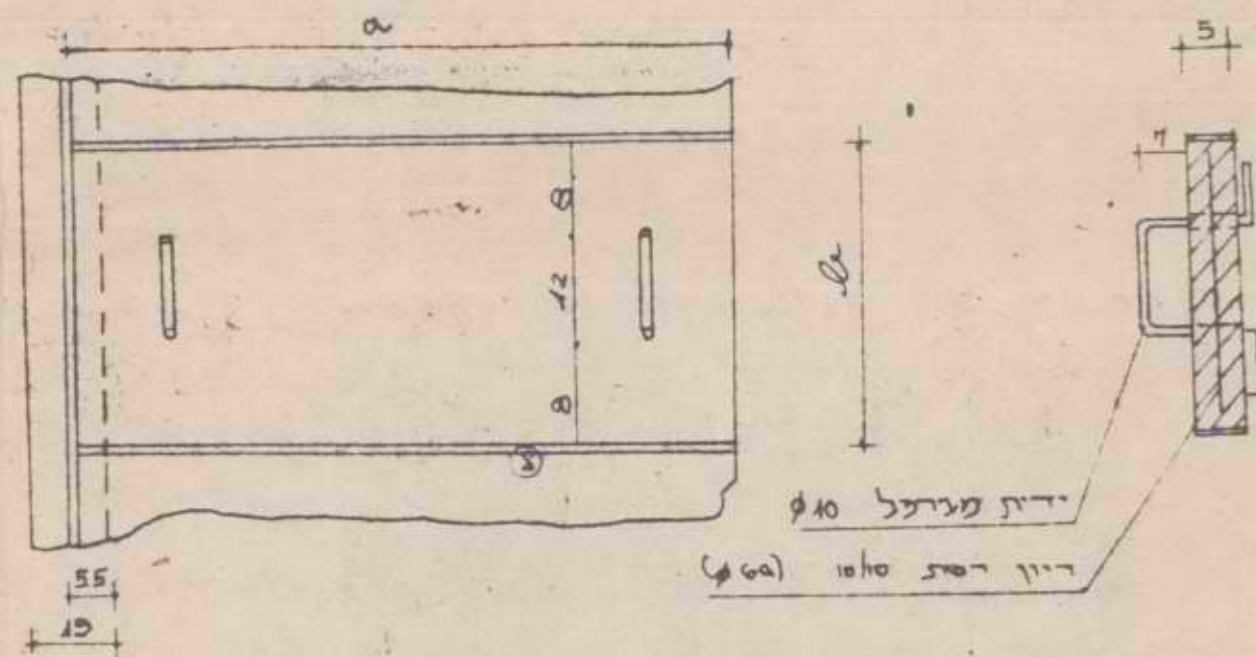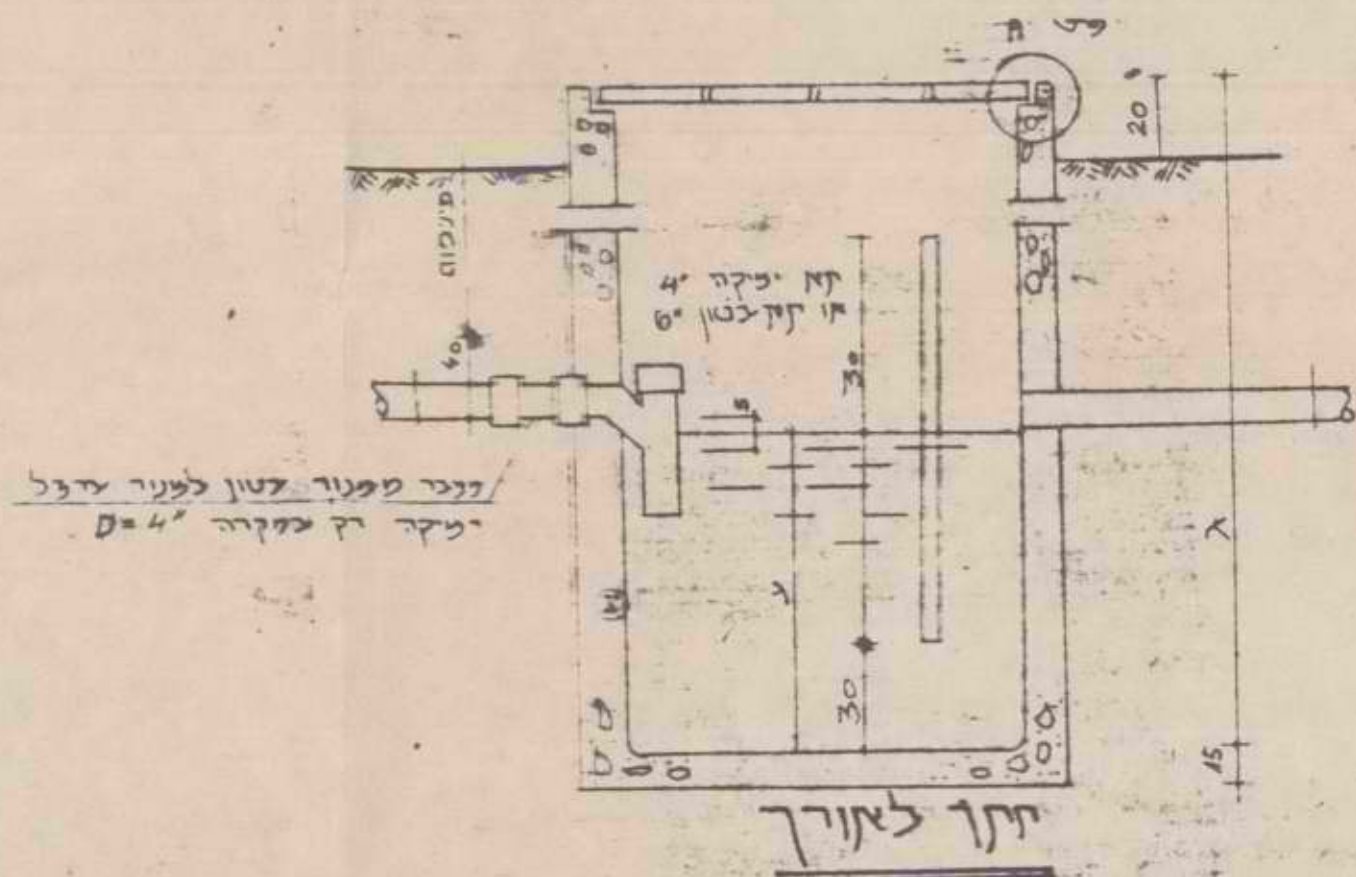

פרט: פלטה מבטון למכסה עם פסגות פפה בעובי 2 ס"מ



טבלה לקביעת אורך המפריד

המפרד	מס האנשים	אורך	רוחב	עומק הענלים	פלטות של מכסה	קטות
DD		א	ב	ג	ד	ה
A	200	153	75	30	85 = 32	5
B	500	247	100	30	40 x 26	9
C	1000	304	125	100	135 x 26	11
D	1500	410	125	100	135 x 26	15


יפניות בסנטימטרים

הקרות

- 1 הקרות עשויים מבטון סגוין ברשת 20/20 (φ80)
- 2 את הבור יש לטייח בתחיתוה בשכבת פלט בעובי 1 ס"מ בערך
- 3 במדה והעומק הכללי ג. גדול יותר מ- 222 מ" יש לעשות את הקרות בעובי של 15 ס"מ
- 4 כל חלקי המתכת ישגועו צבע סגום ושק
- 5 במקרים מיוחדים וכסוף אדמה קלה אפשר לעשות את הדפנות סלכנים

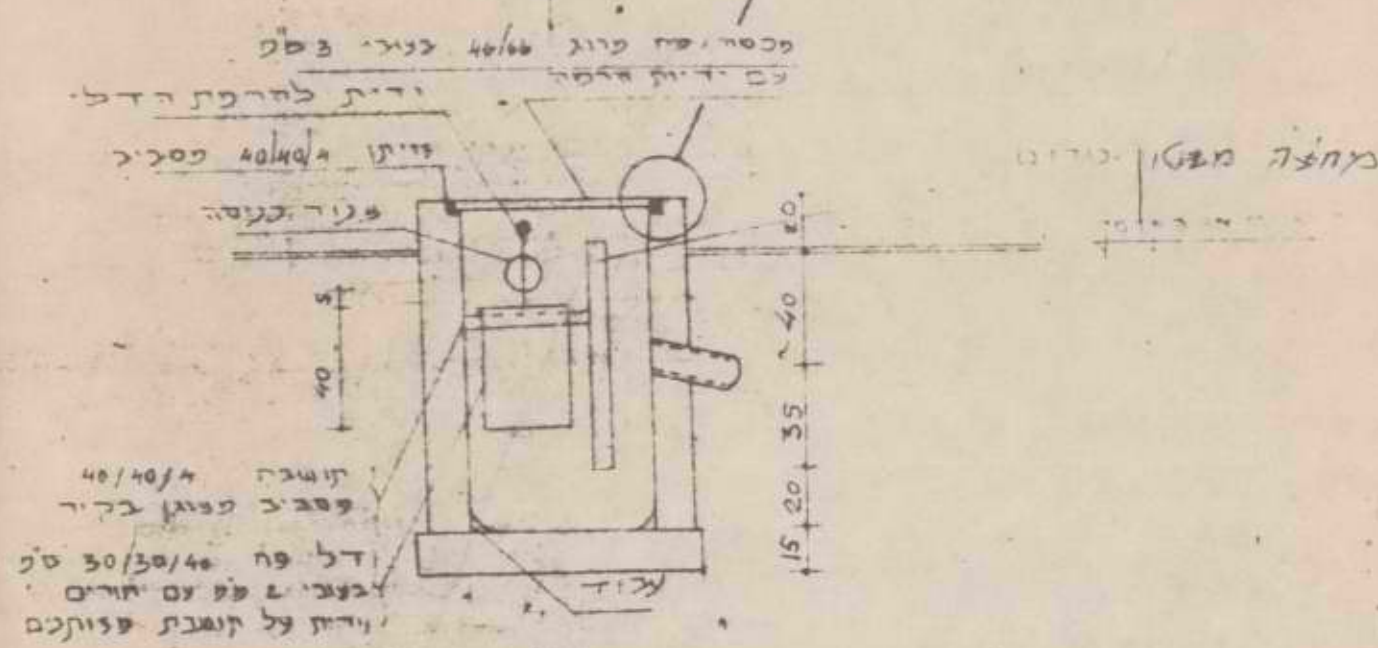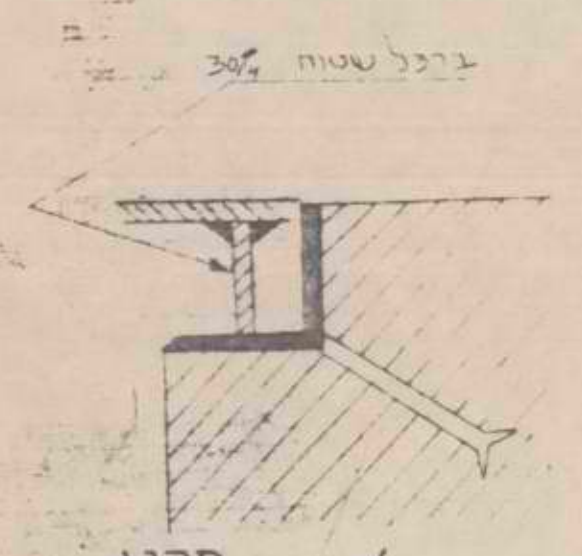

חתך א-א'

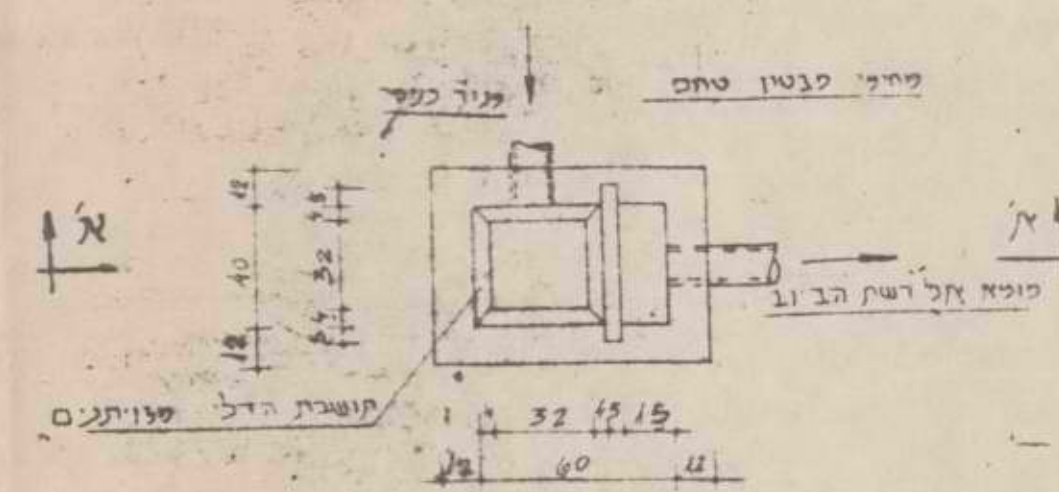


מפריד שומן למתקנים קטנים

עד 5 ברזי מים


למזכר
בלבד!

5-ח






כוננת חדשה:
מ...
פרט מפריד
שומן
30/7/86

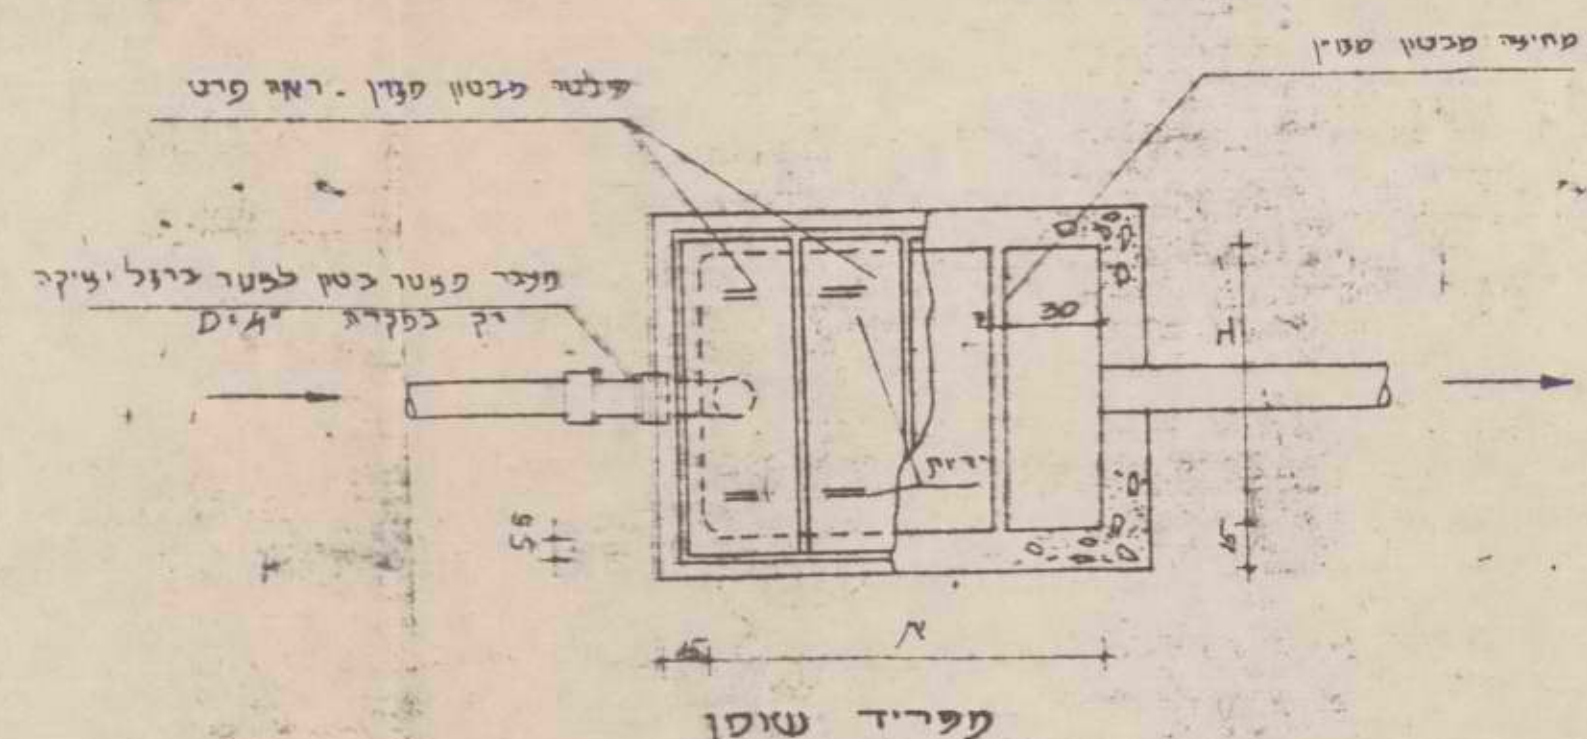


מפריד שומן

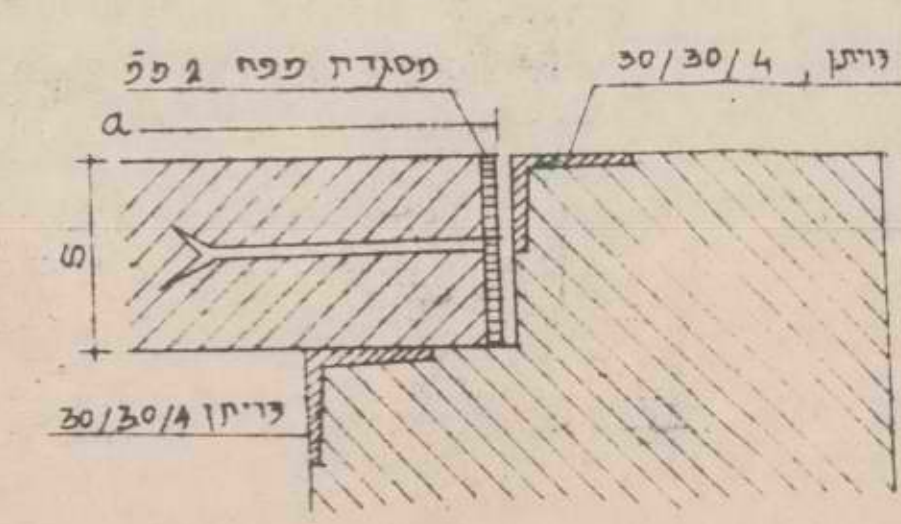


פרט A 1:2

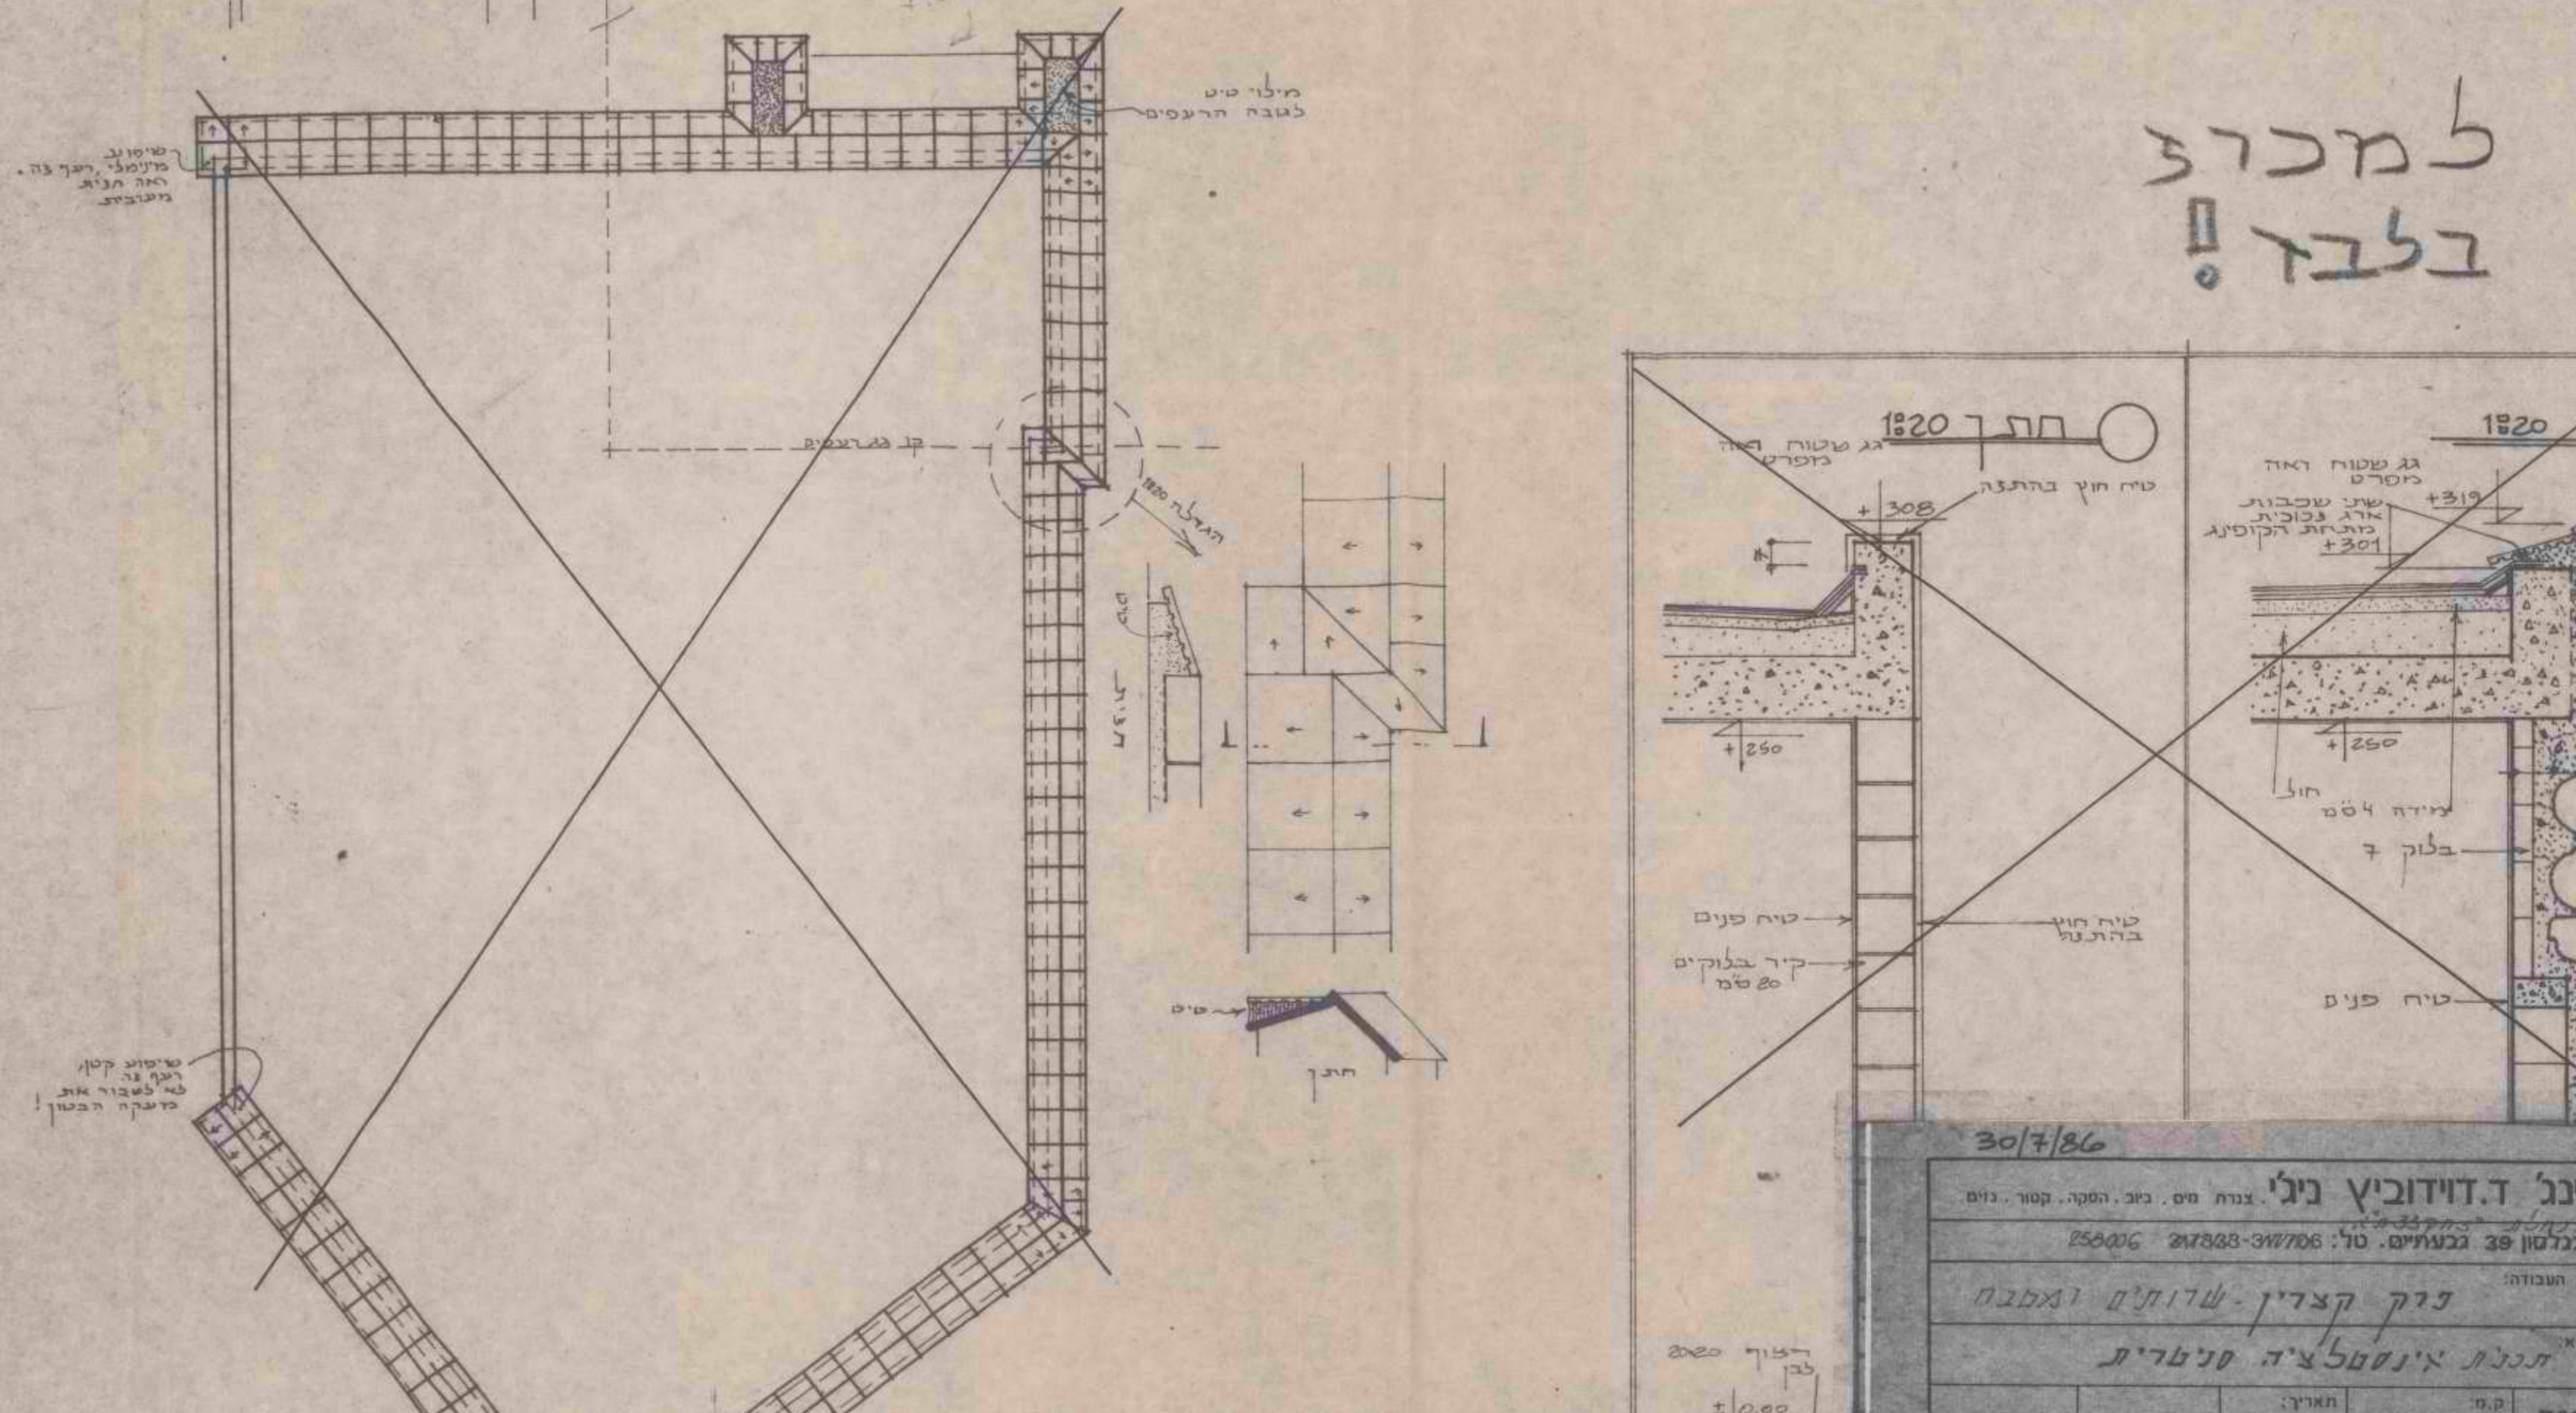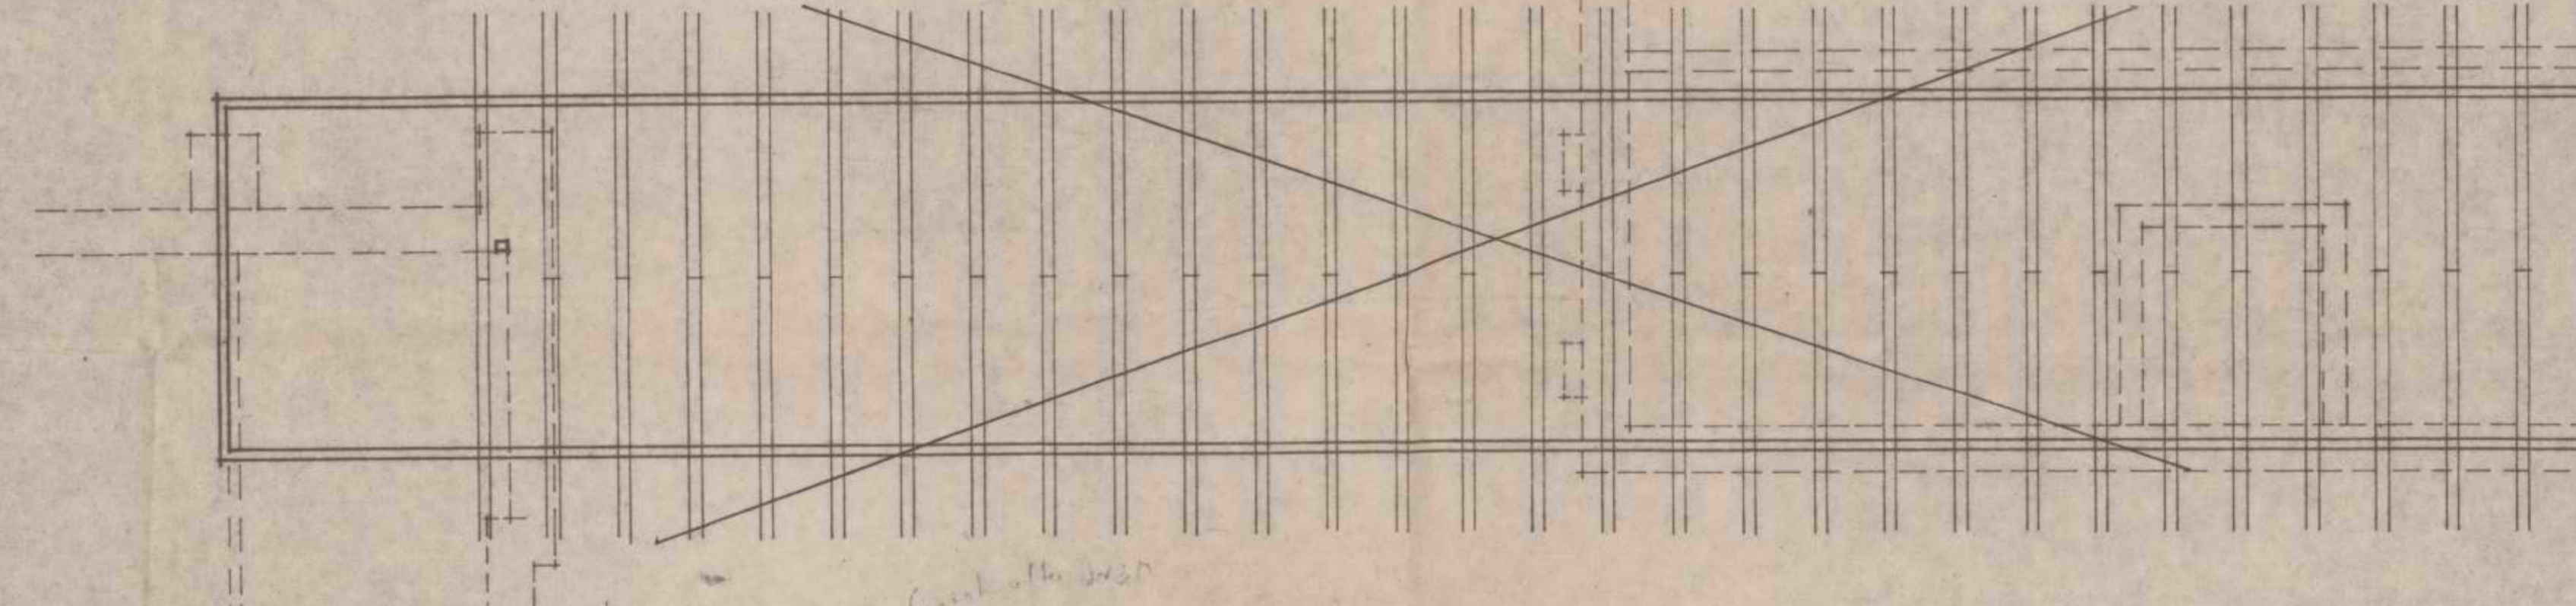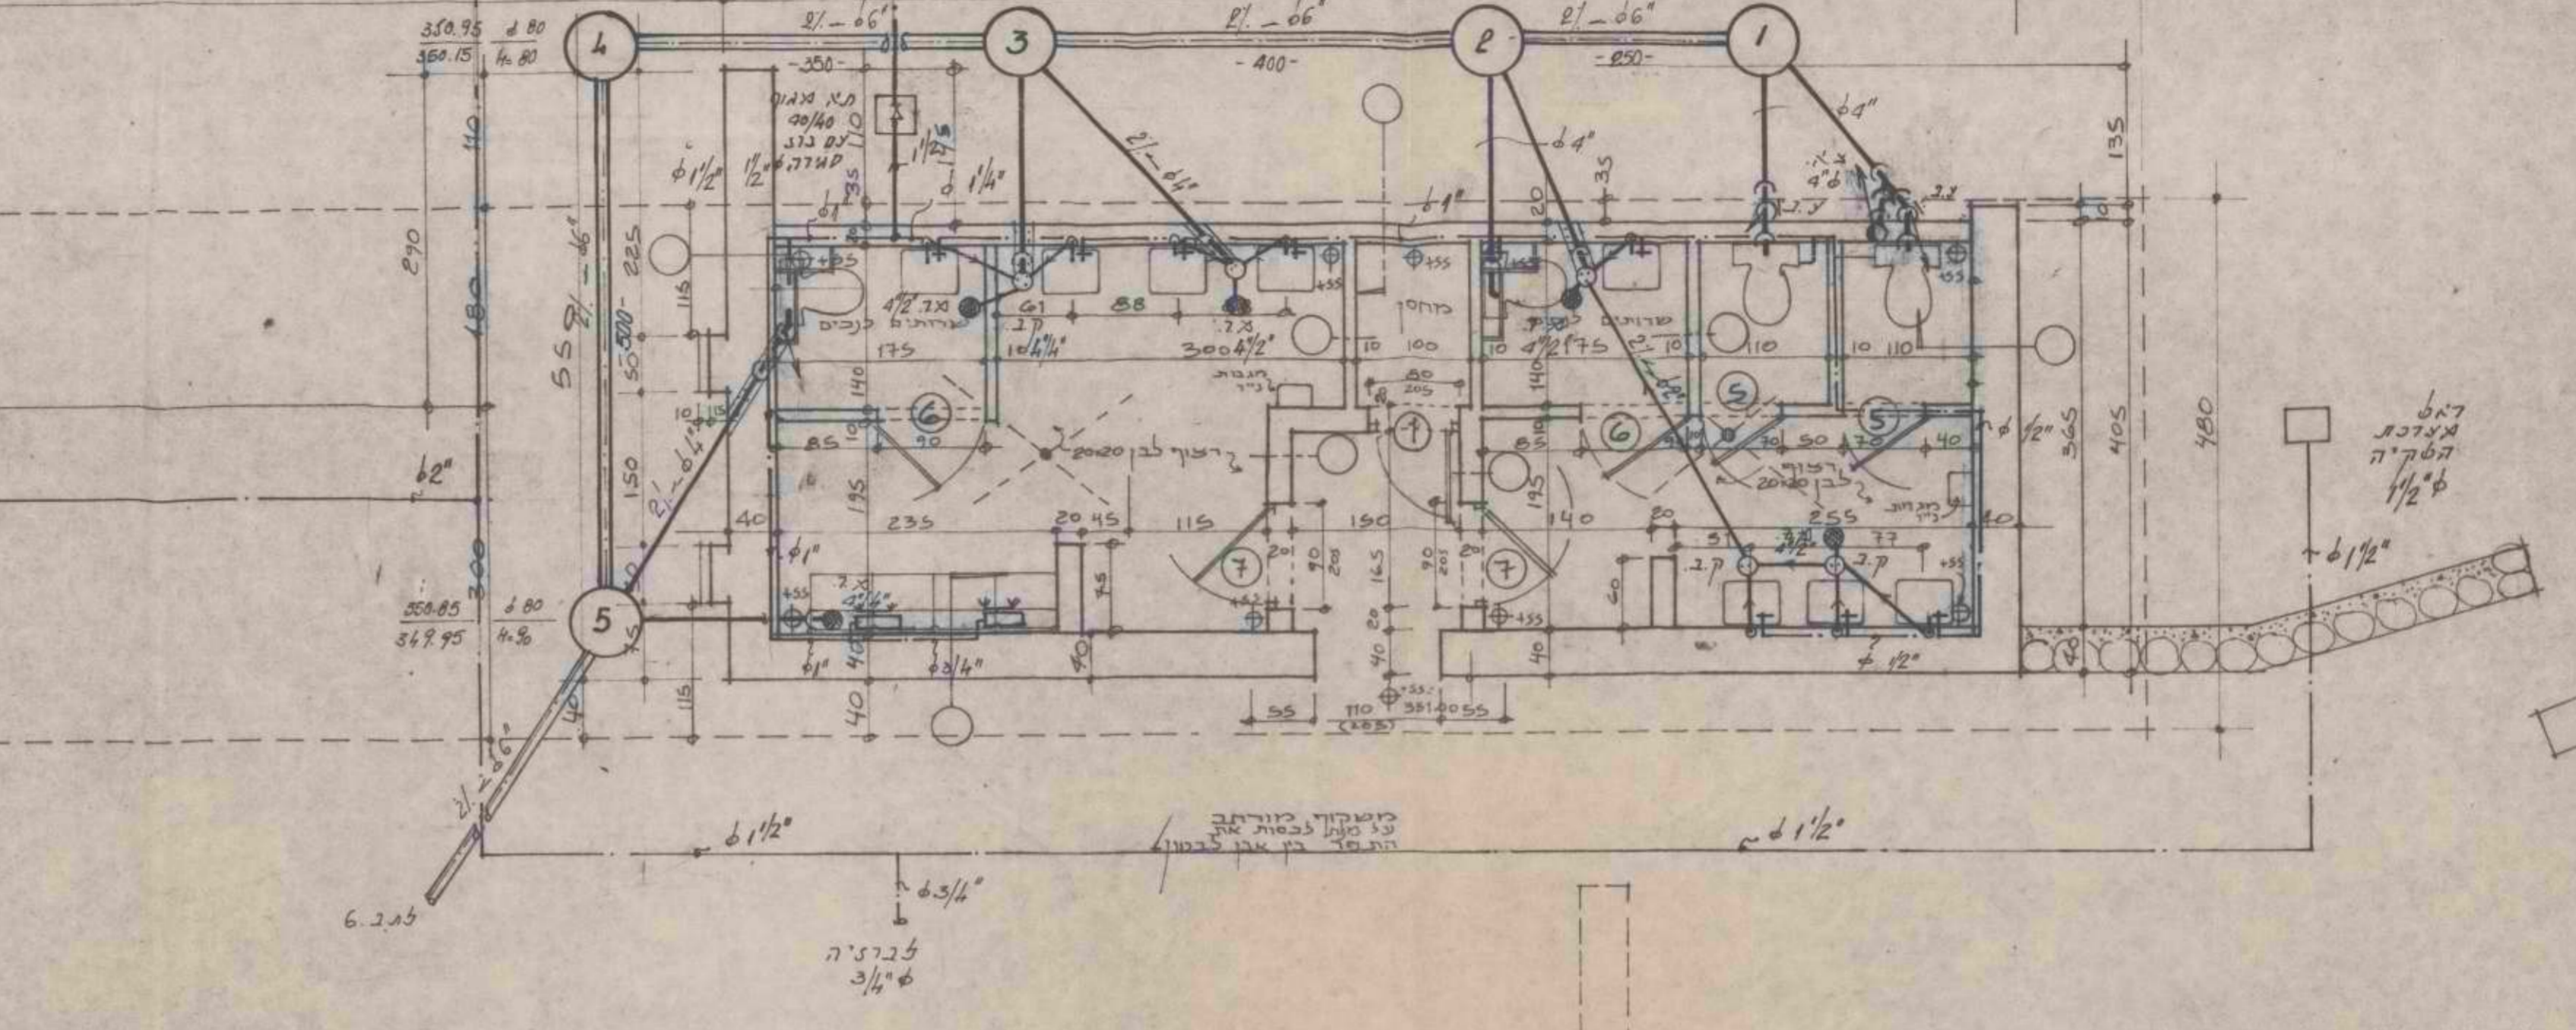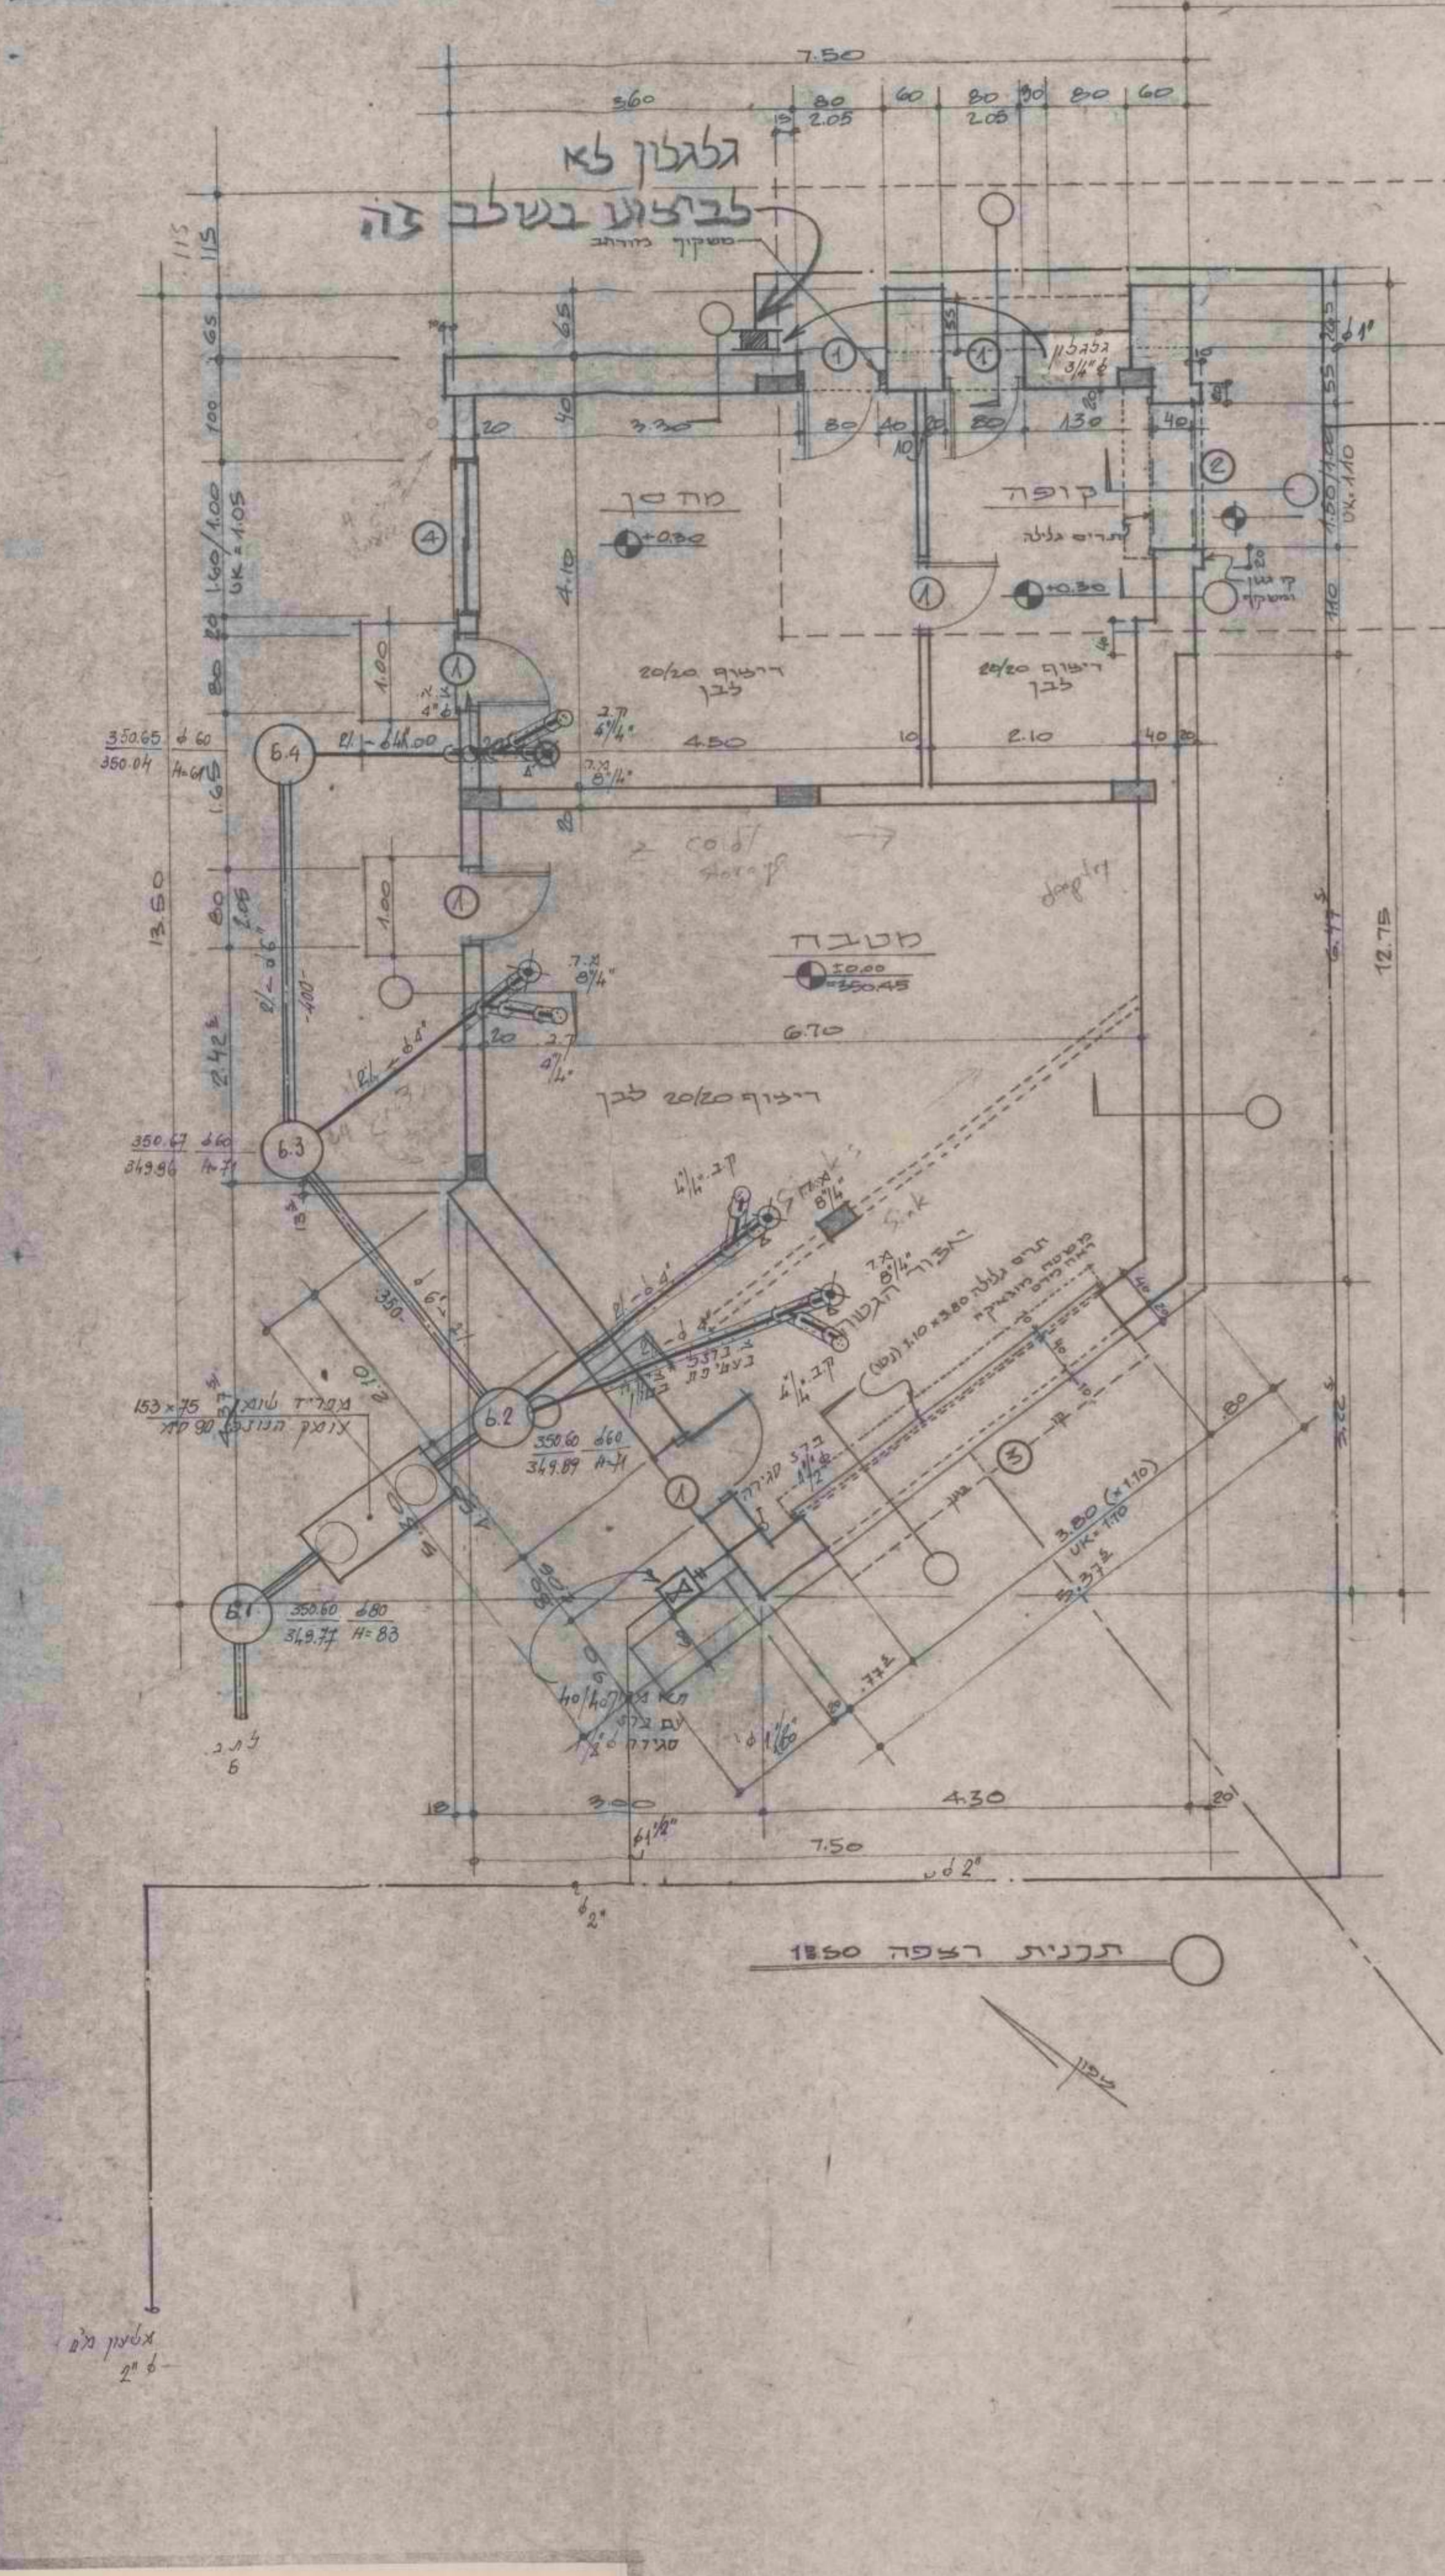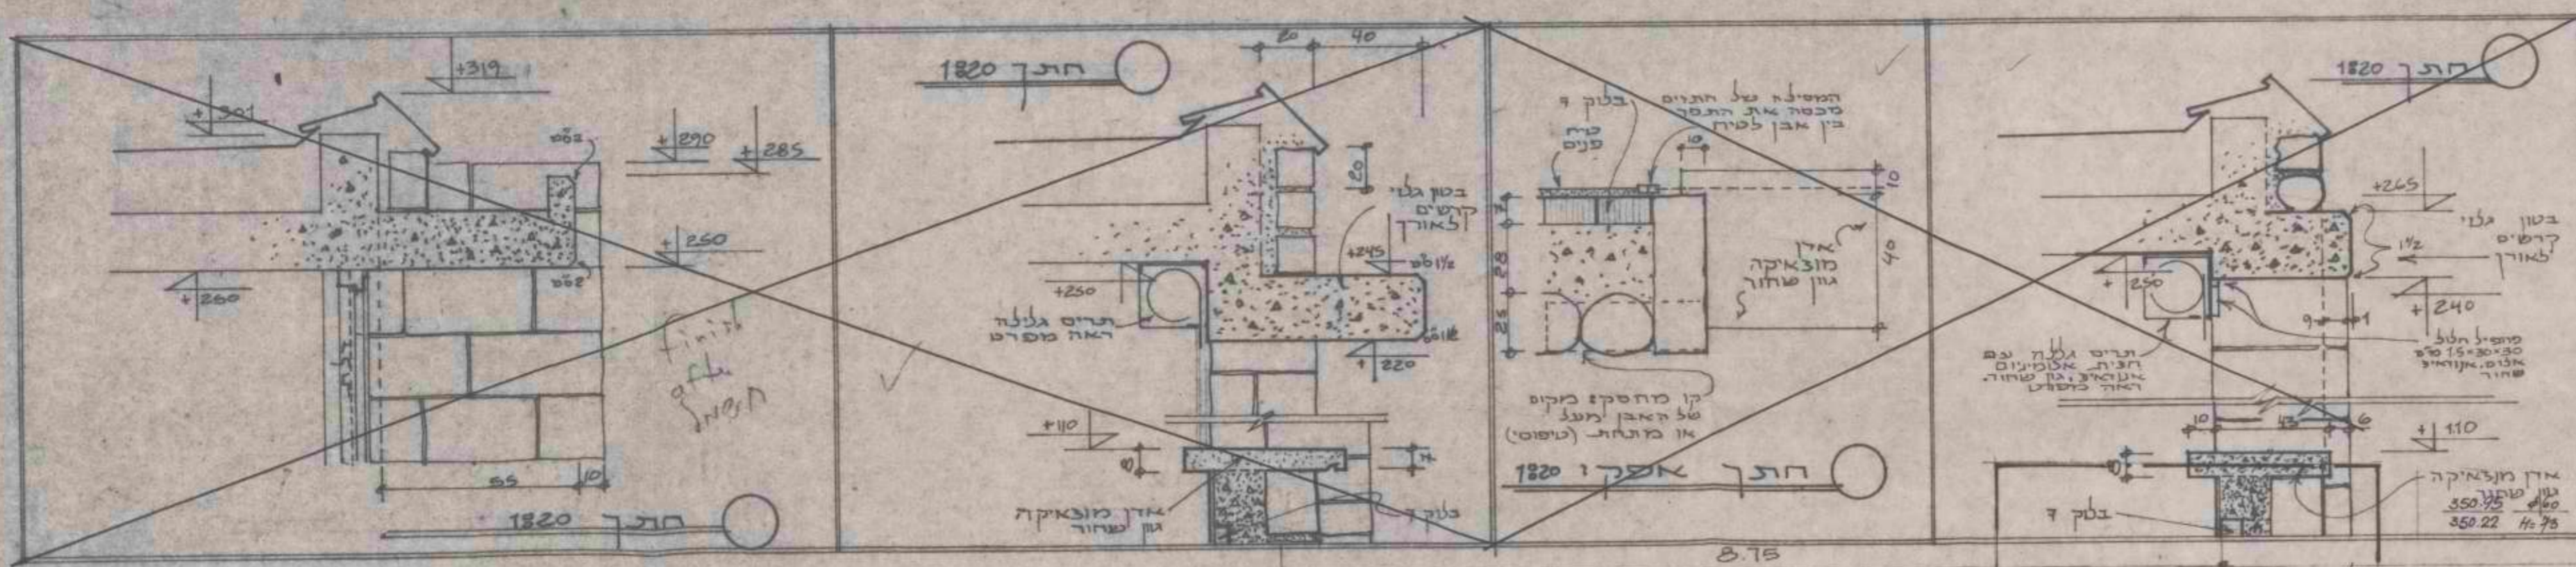

למכרז
בלבד!

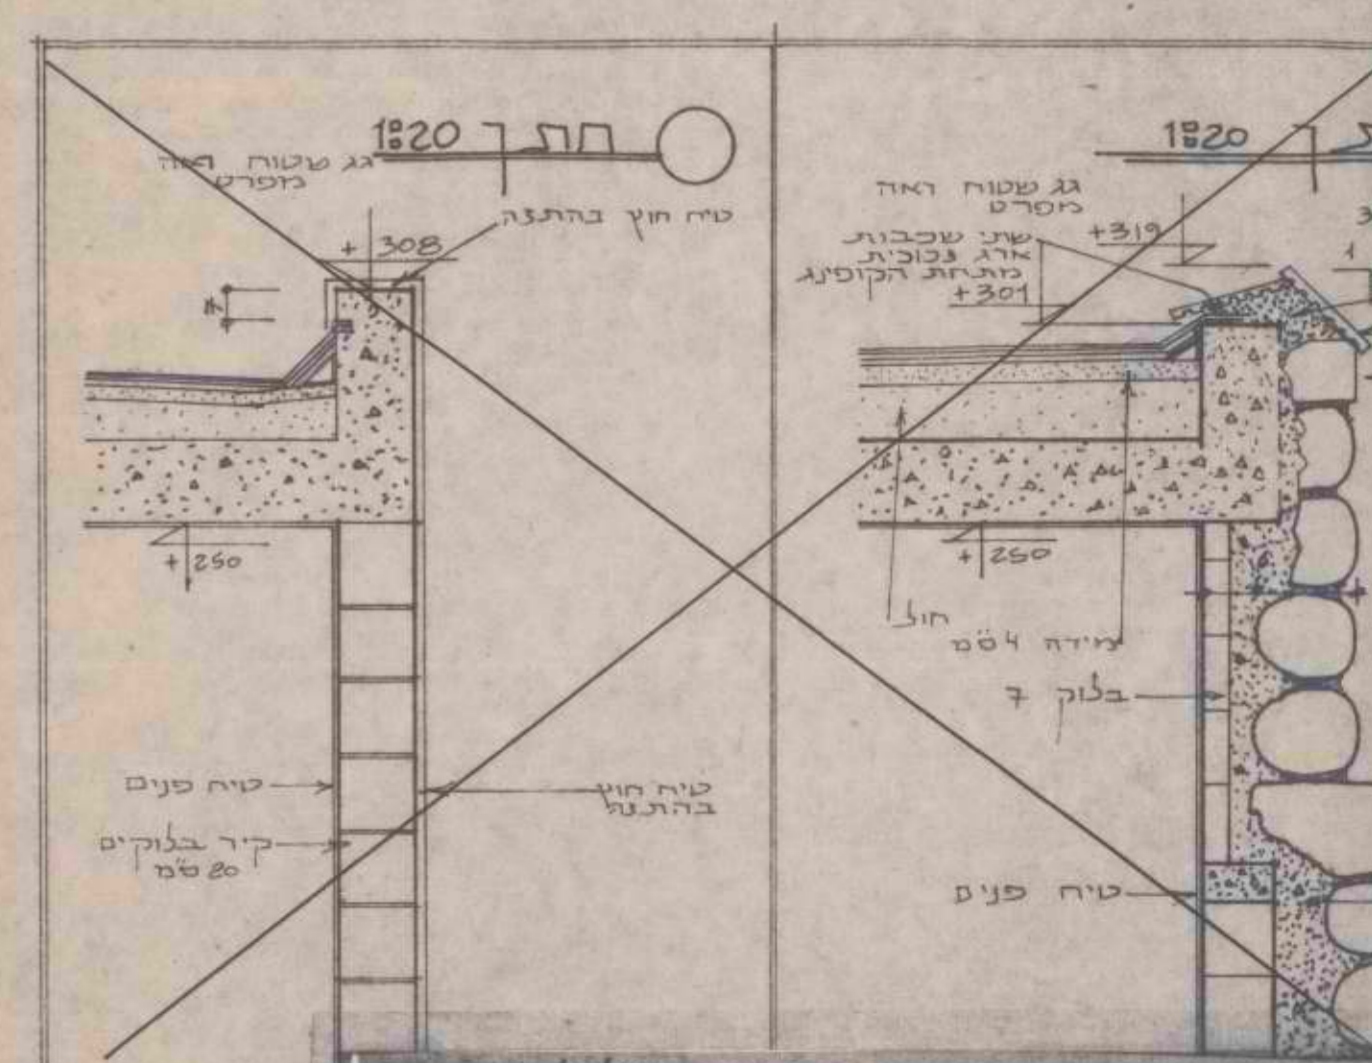

30/7/86			
אינר. ד. דוידוביץ נילי. צורת סיס. בינו. והפקה. קטור. נזום			
כצנרתון 39 בכעתיים. סול. 66705-88 צנרתון 150006			
עם תעבורה:			
נוק הקצוין. שדותיים ואמבחה			
תכנית אינומטלציה סטנדרית			
מס	ק"מ	מ"ר	חאריך
30	160	16.85	16.85

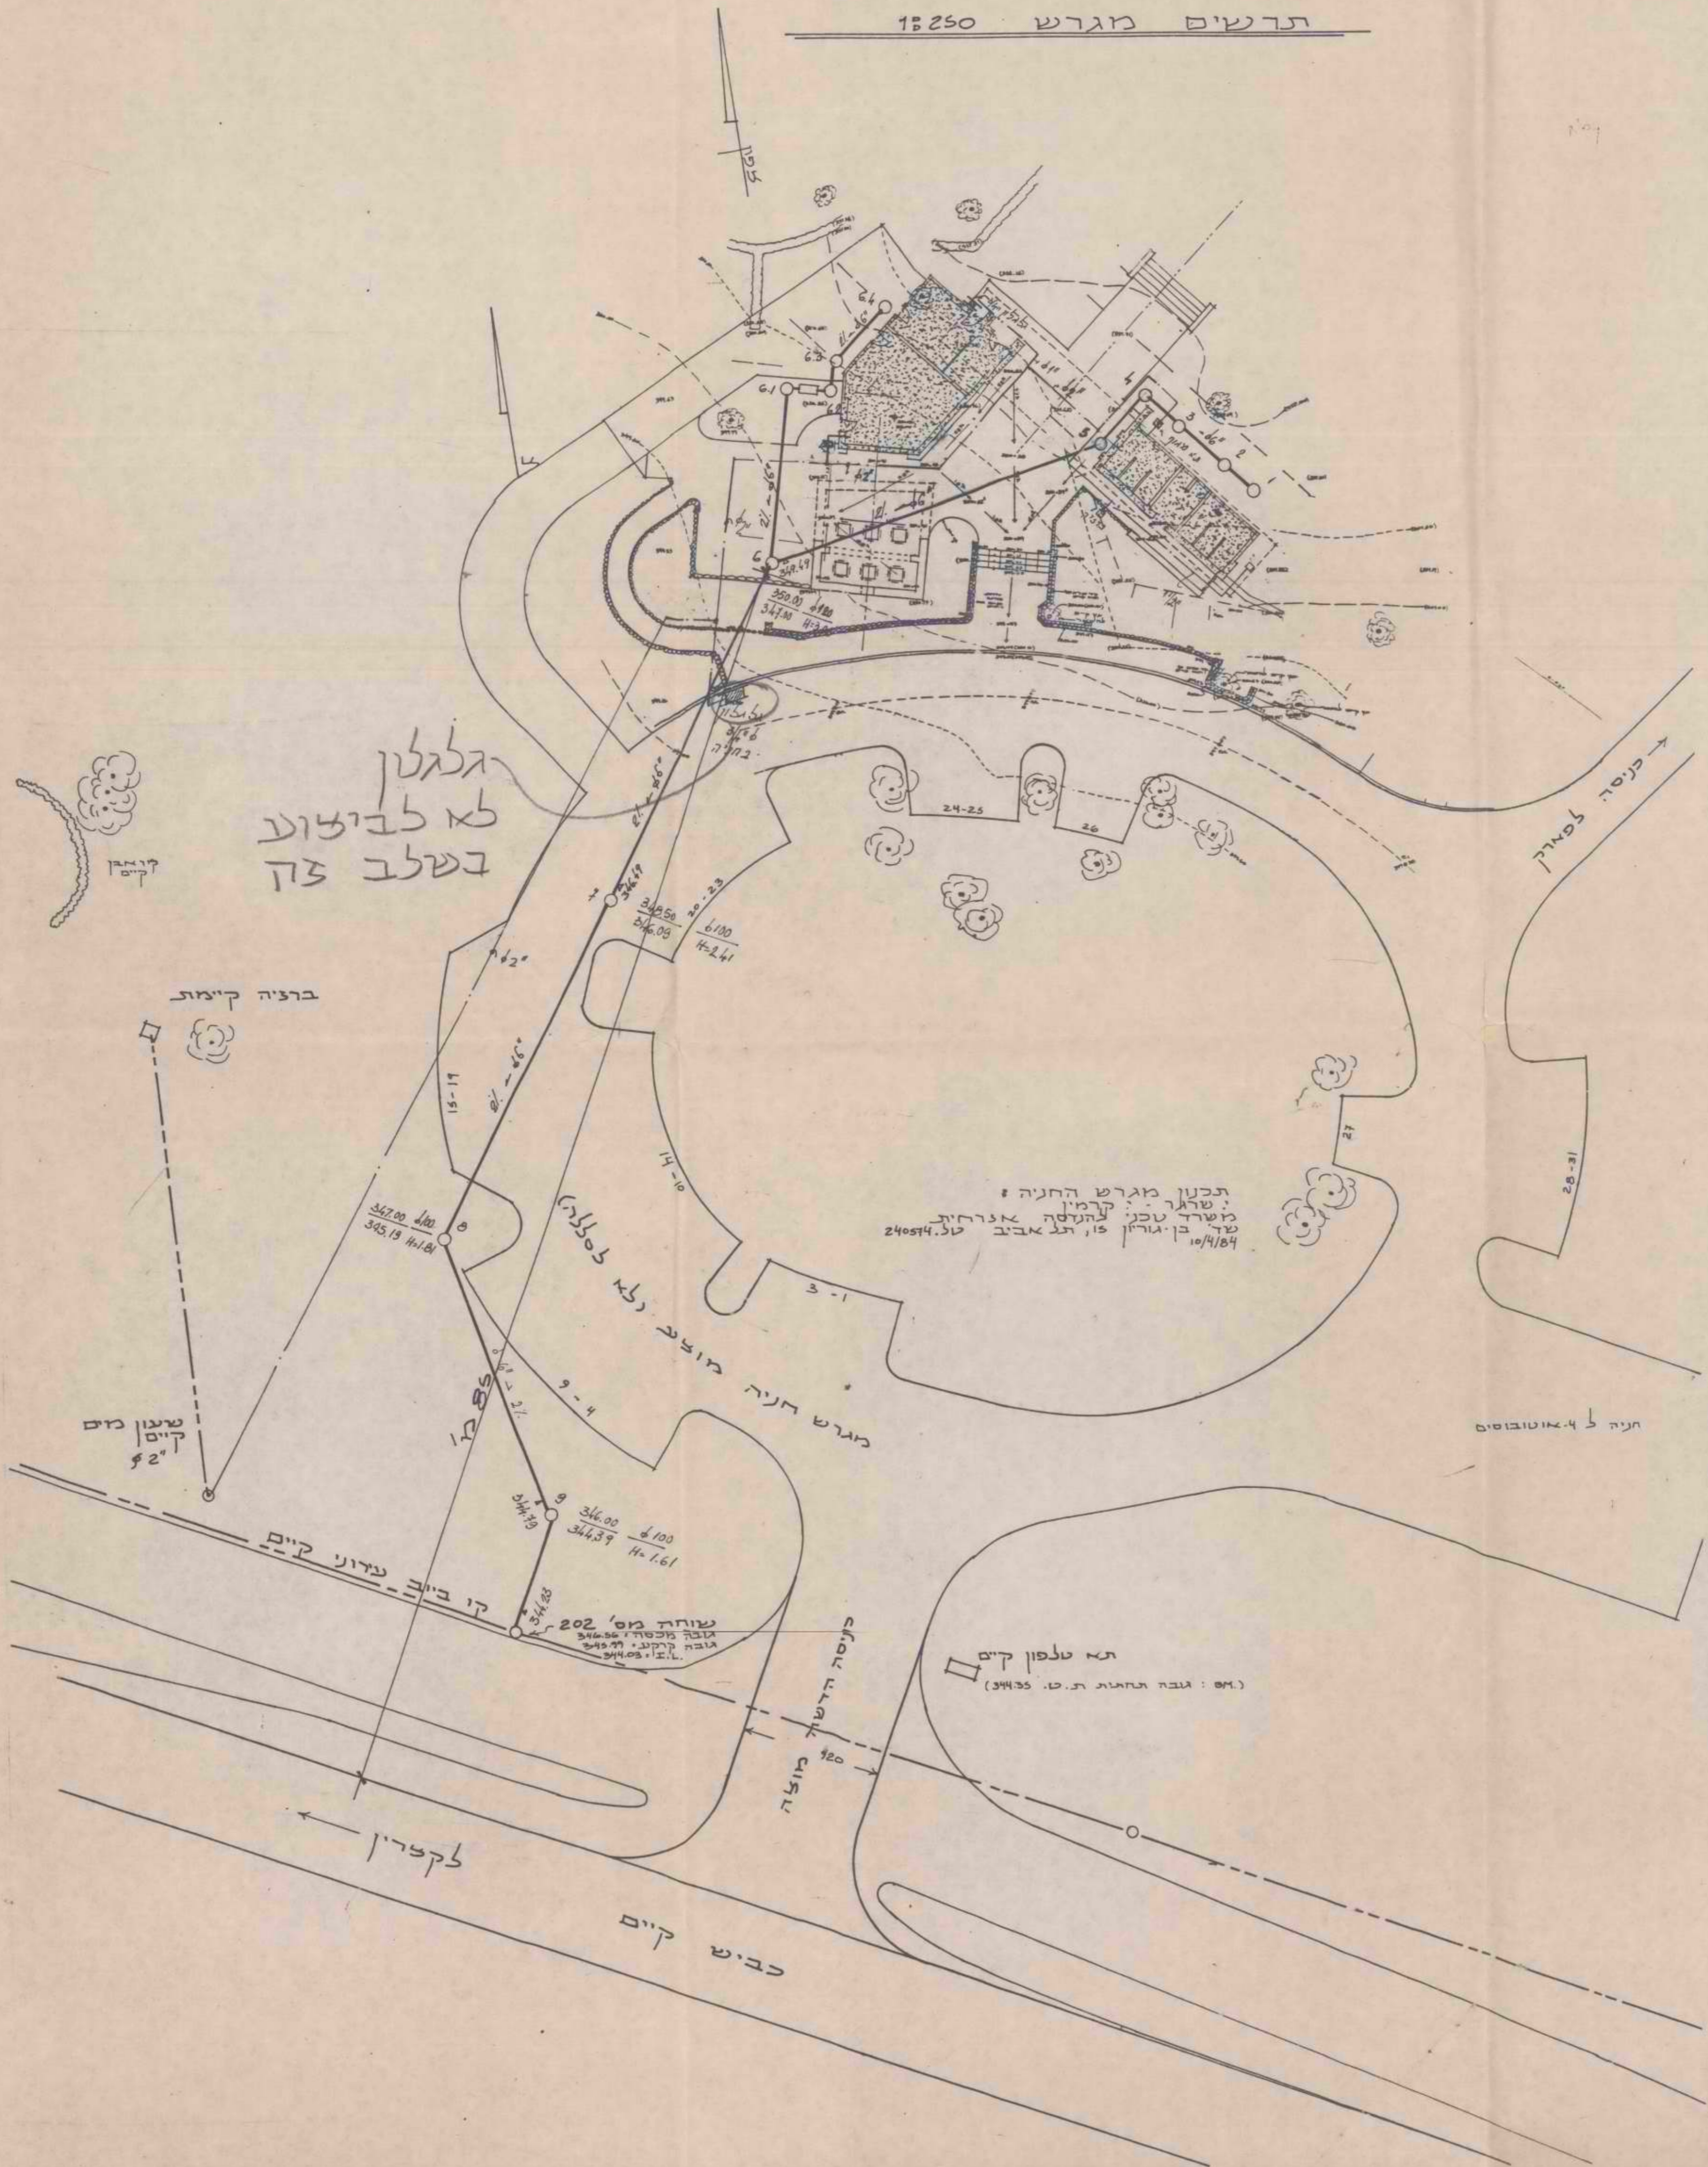

למכרז
בלבד!

מ-1
30/7/86

איג"ד. דידוביץ ניג'ל		בגרות חים, כיכר הסקה, קיסר, נים
מס' תחנה: 258006		מס' תחנה: 258006
שם העבודה: פרק קצרין-אינסט. טניטרית		נושא: תרשים המגרש
מס': 1/250	תאריך: 86.06	מס': 1/250