

13/3

מדינת ישראל

גנזך המדינה

משרד _____
החברה הממשלתית לתעבורה

מס' תיק _____

מועצה מקומית עמנואל

מס' מפת/תבניות 10

קנה מידה 1:25
4/01 - 3/01

מס' תיק מקורי _____
10/5



שם וניק: מועצה מקומית עמנואל
 מזהה פניי: **רש-1766/5**
 מזהה פריט: 000610q
 כתובת: 3-315-10-10 תאריך הדפסה: 13/11/2018

מחלקה תכנון
מפות/תוכניות

גבעת הרדן 2 גזר 4662, מ"מ"א, ת"מ"ר 44837
 תל אביב 6100000
 פ"מ 052-5555555
 e-mail: maharishi@netvision.net.il

קנינת ה"ר פרימיט צבאית ומערכת
 תוכנית עבודה

ש"ר א' - תוכנית עבודה
 ש"ר ב' - תוכנית עבודה


מספר תוכנית: 1
 תאריך: 29.03.07

מספר תוכנית: 1
 תאריך: 29.03.07

מספר תוכנית: 1
 תאריך: 29.03.07

מספר תוכנית: 1
 תאריך: 29.03.07

מספר תוכנית: 1
 תאריך: 29.03.07

 

הערות:
 1. פיתוח האזור יתקב עם תחשבו תוכנית הקיים.

- מפתח:
- ריצוף
 - סוף
 - עמודי תאורה
 - אפספונט
 - ספסלים
 - כדשה
 - צמחייה
 - עצי לפ תכנית צמחייה
 - גדר בטיחות
 - ברדה
 - מקטע בטיחות
 - בנייתו לשייטת


SCALE 1:250

הערות:

1. התקנת גדר הבסחון ייחיה כ-1 מסר מן המיידון על תוואי השטח.
2. פרגולה במשטח העגול החייה בהתאם לקיים בשטח (לפי דרישת המועצה).

מיקרא:

- פט הפרדה ע"י ריצוף בגוון אחד.
- עמודי תאורה בגובה 4 מ'.
- אשפוזים ראה פרט בחוברת פרטים.
- ספסלים ראה פרט בחוברת פרטים.
- מתקני משחק ראה פרט בחוברת פרטים.
- גדר בסחון ראה פרט בחוברת פרטים.
- סלעים תוחמים ב"ן שלב א' לשלב ב' בנוול 100\50\50 ס"מ.
- פרגולות ראה תבחיבת פרטים.
- ברזיה ראה בחוברת פרטים.
- מעקה במיחות ראה פרט בחוברת פרטים.

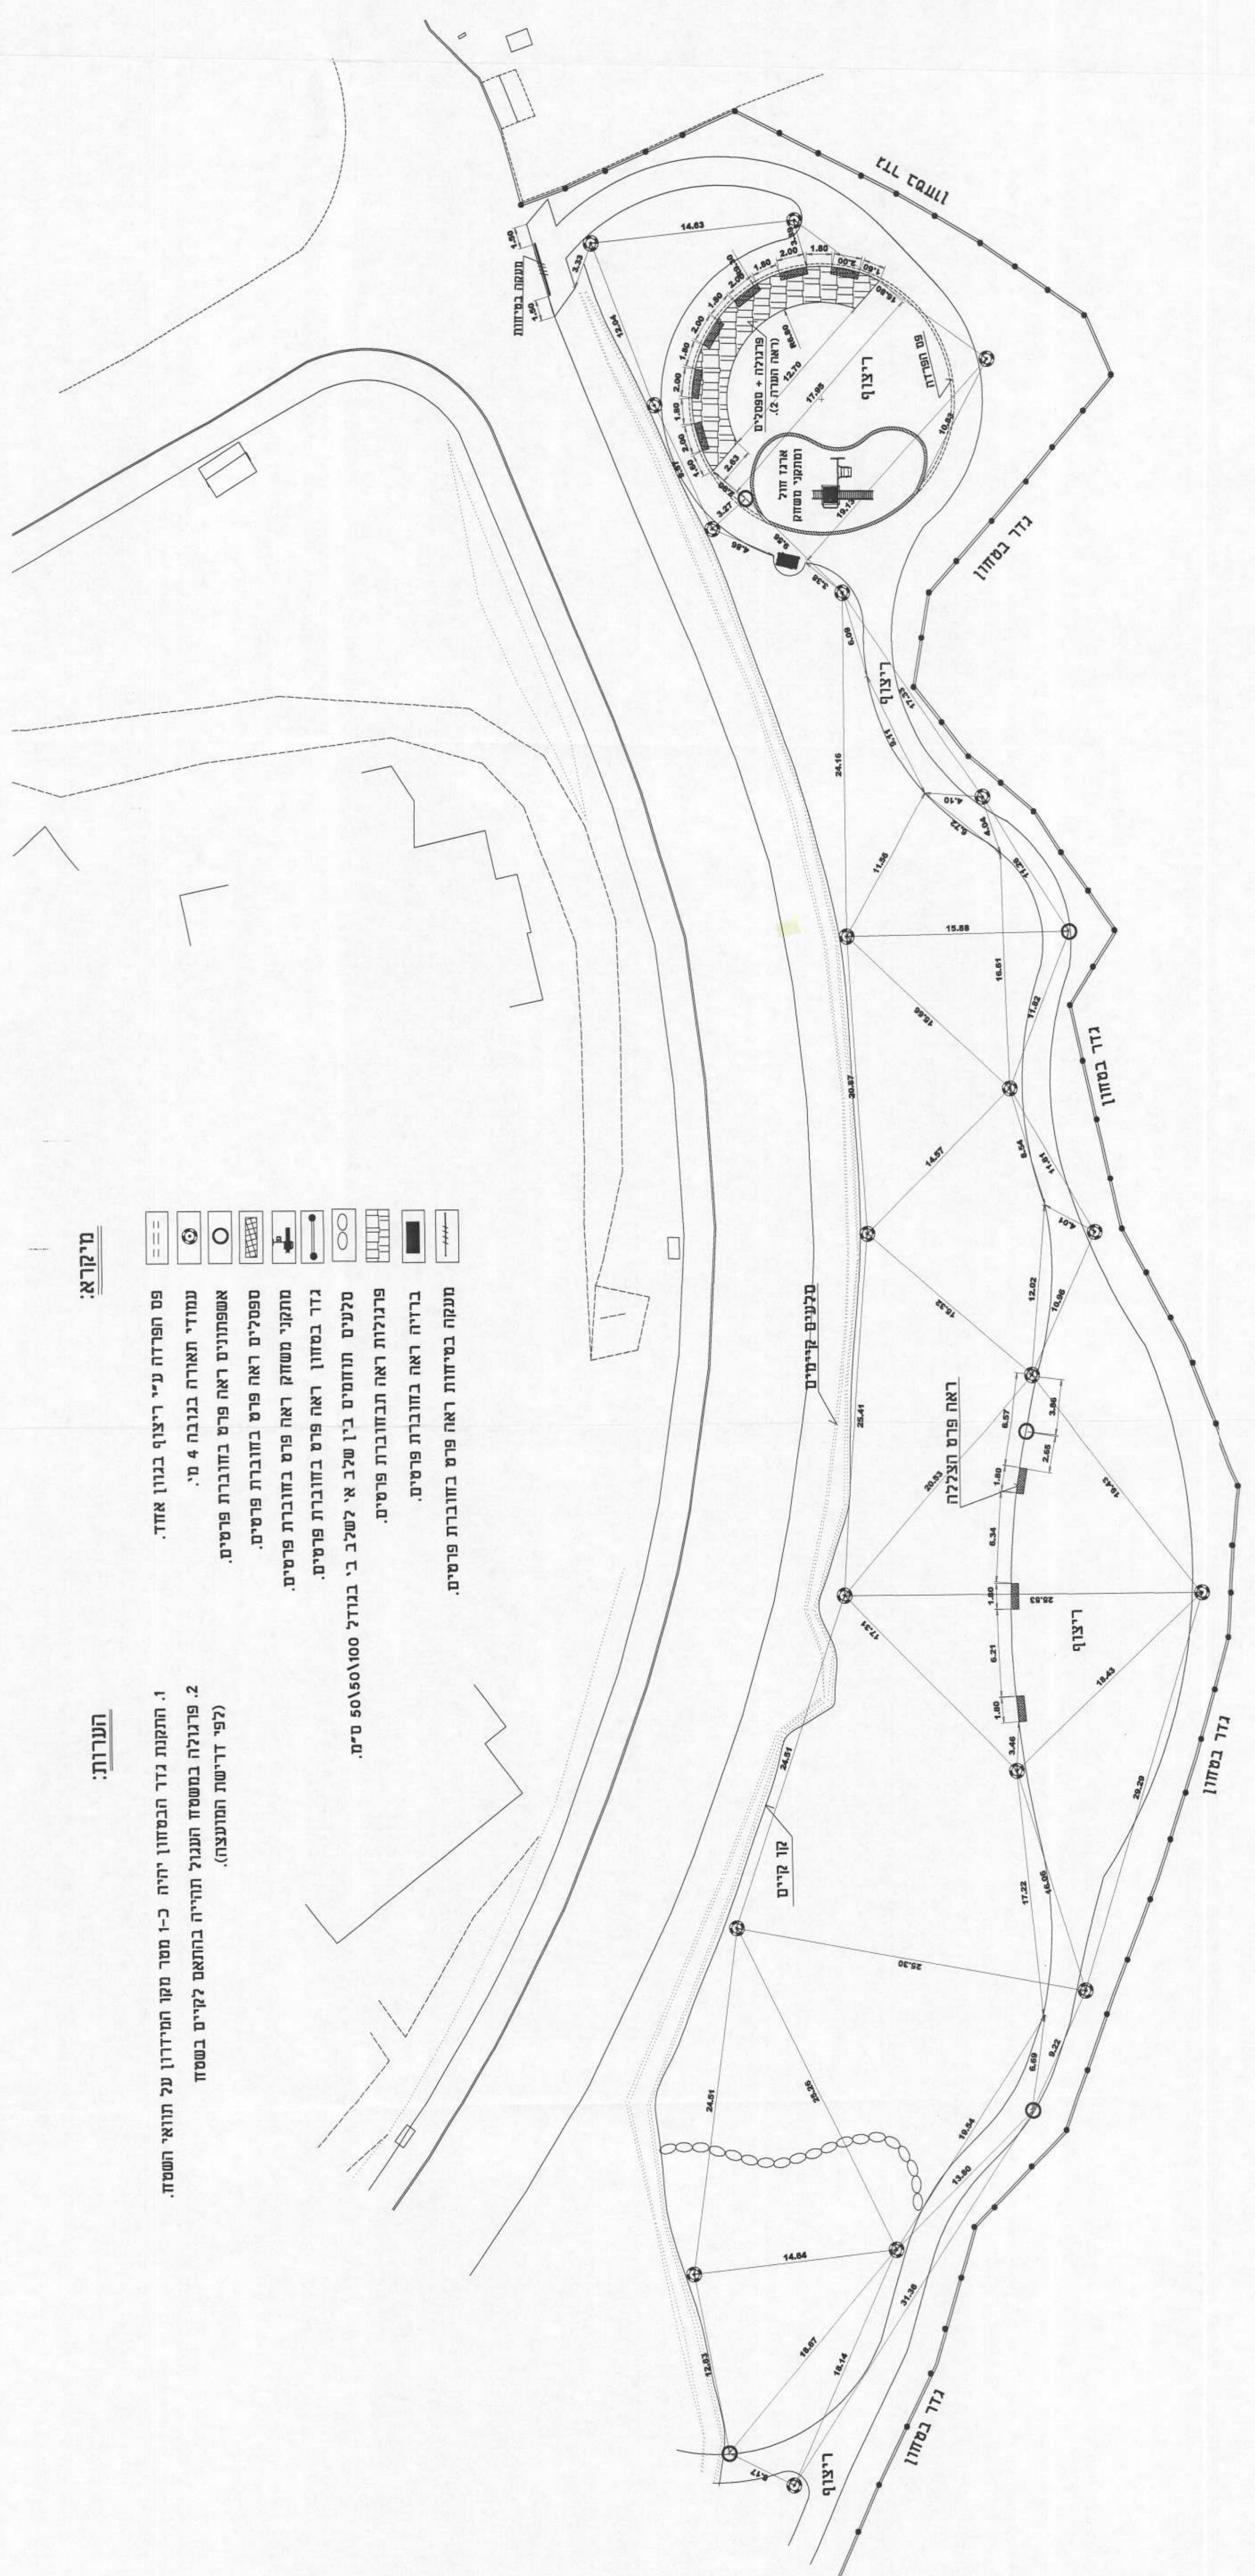

שם:	1250	תכנית מס':	4
אלסט:		תכנית רישום נ':	
קנה מידה:	05.05.01	תאריך:	
נושא:	מילת כניסה צד מערב - שלב ב-דודים.	מטרה מקומית נמואל:	
אחר:		מסמך:	
מסמך:		למכרז:	
שם:		לביצוע:	
שם:		השטח:	
שם:		המדידה:	
שם:		למכרז:	
שם:		לביצוע:	

יצחק רבין
 תכנון ופיקוח
 - תכנון ופיקוח
 - תכנון ופיקוח
 - תכנון ופיקוח

לנגנת נוי פרמיט, ציבורית ומסחרית
 תסכת מדיח

44837 בקנת הירון 2 ת.ד. 6060, אריאל, מיקוד 44837
 03-9368053 טל / פקס / מודם
 056-601049 פרט / 051-360505
 e-mail: gad_el@netvision.net.il

