

מדינת ישראל
גנזך המדינה

משרד _____
החברה הממשלתית לתעודות

מס' תיק _____

הקצ'ין החויה (הלאחוייג
מס מסת/מבניג 6
קנה מיט 1:25, 1:50, 1:51
11/97 - 11/97

מס' תיק מקורי 13/11

שם תיק: מפות פרויקטים - קצ'ין - החוייה התלמודית.
מזוזה פיוי - **רש-11-1672**
מזוזה פריט: 00012
כתובת: 3-315-12-13
תאריך הדפסה: 18/10/2018

מחלקה מבניג
מסת/מבניג

26.11.97

חברה הממשלתית לתיירות
דואר נכנס
01-11-1997
לדיעה

לכבוד
גב' ליטל ידין
סמנכ"ל תכנון
החברה הממשלתית לתיירות
ח.ד. 4258
ירושלים 91026

ג.נ.,

מספרי העבודות במשרדנו: 03.01.104, 03.01.106

הנדון: פארק קצרין התלמודי - תכניות אדריכליות למכרז
בנין החוויה התלמודית, בנין השרותים, עבודות פיתוח.

מצ"ב סט תכניות למכרז (אדריכלת בלבד) לעיון ולאישור.

בכבוד רב
לורנס בלקין
אדריכל

העחקים:
ביני שלו
ויקטור אלברנס

Lawrence Perkins

STREET
CITY
STATE

ADDRESS
CITY
STATE

SP. 11. 25

DEPT
CITY
STATE
ZIP

NAME

DATE RECEIVED: 10/10/60 401.10 80



NOTE: THIS IS A RECEIPT FOR THE PAYMENT OF THE
DEBT OF THE ABOVE NAMED PARTY.

IF YOU HAVE ANY QUESTIONS, PLEASE CONTACT THE OFFICE.

DATE
CITY
STATE
ZIP


NAME
CITY
STATE



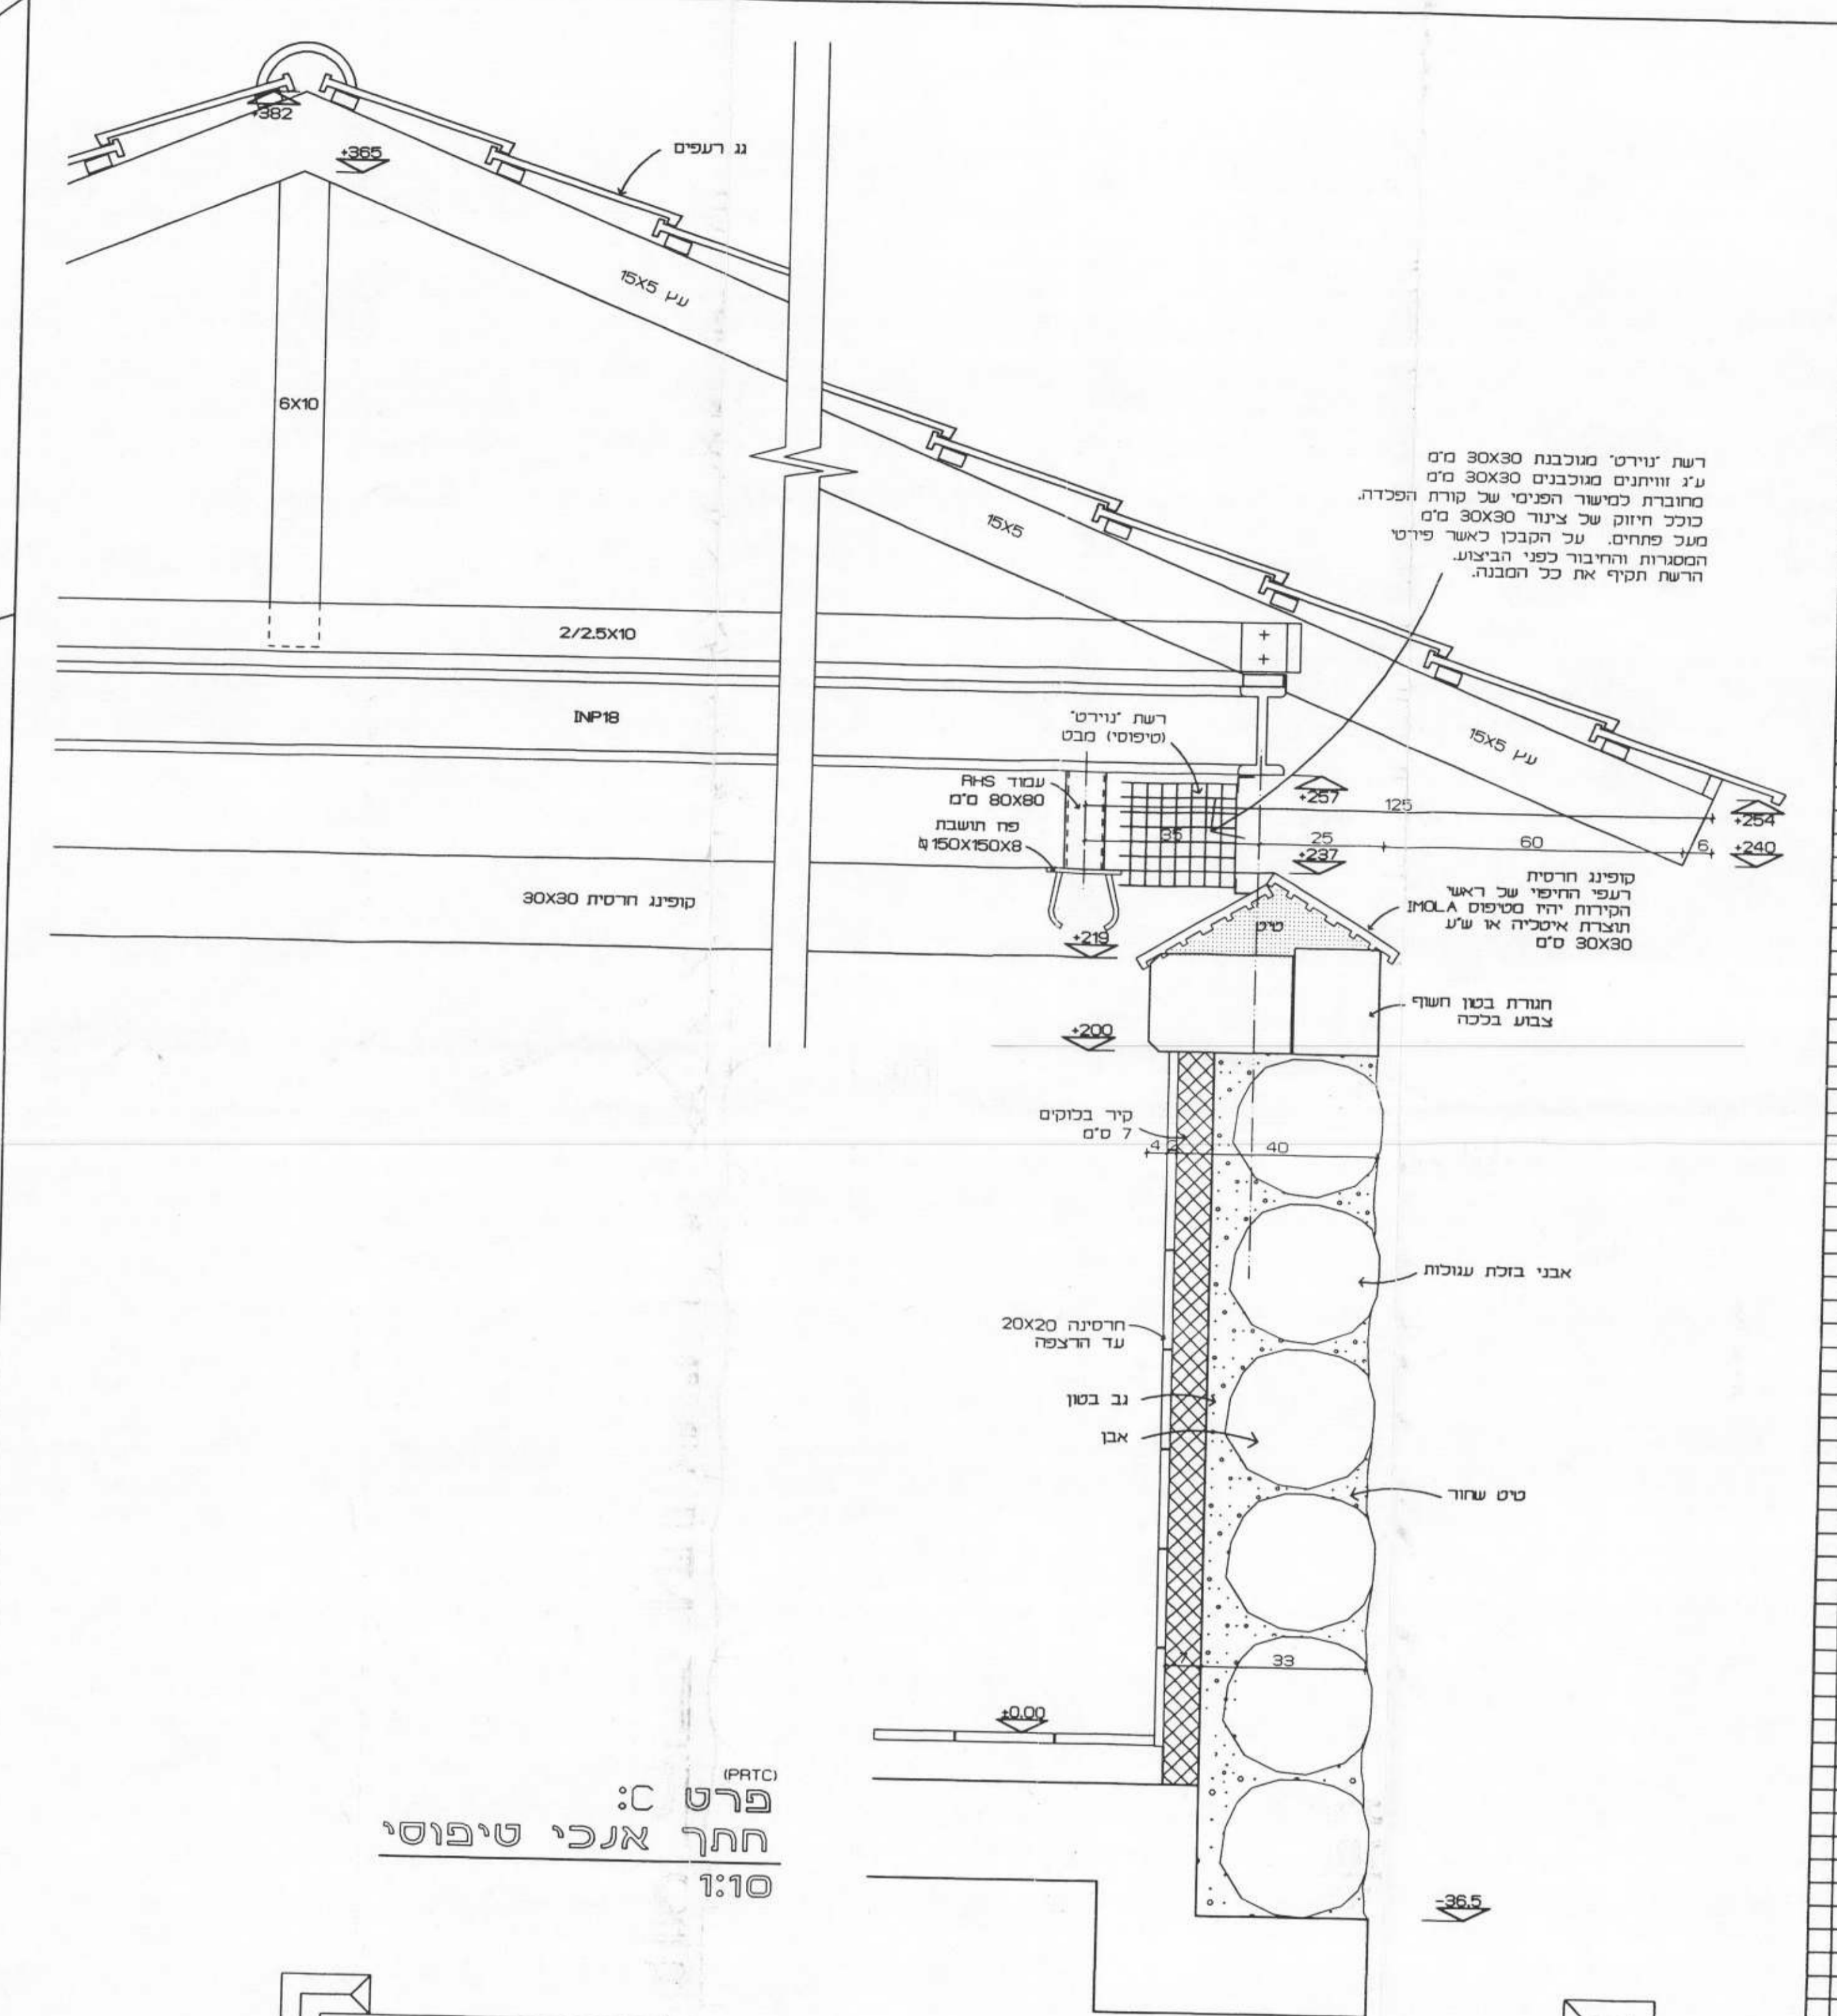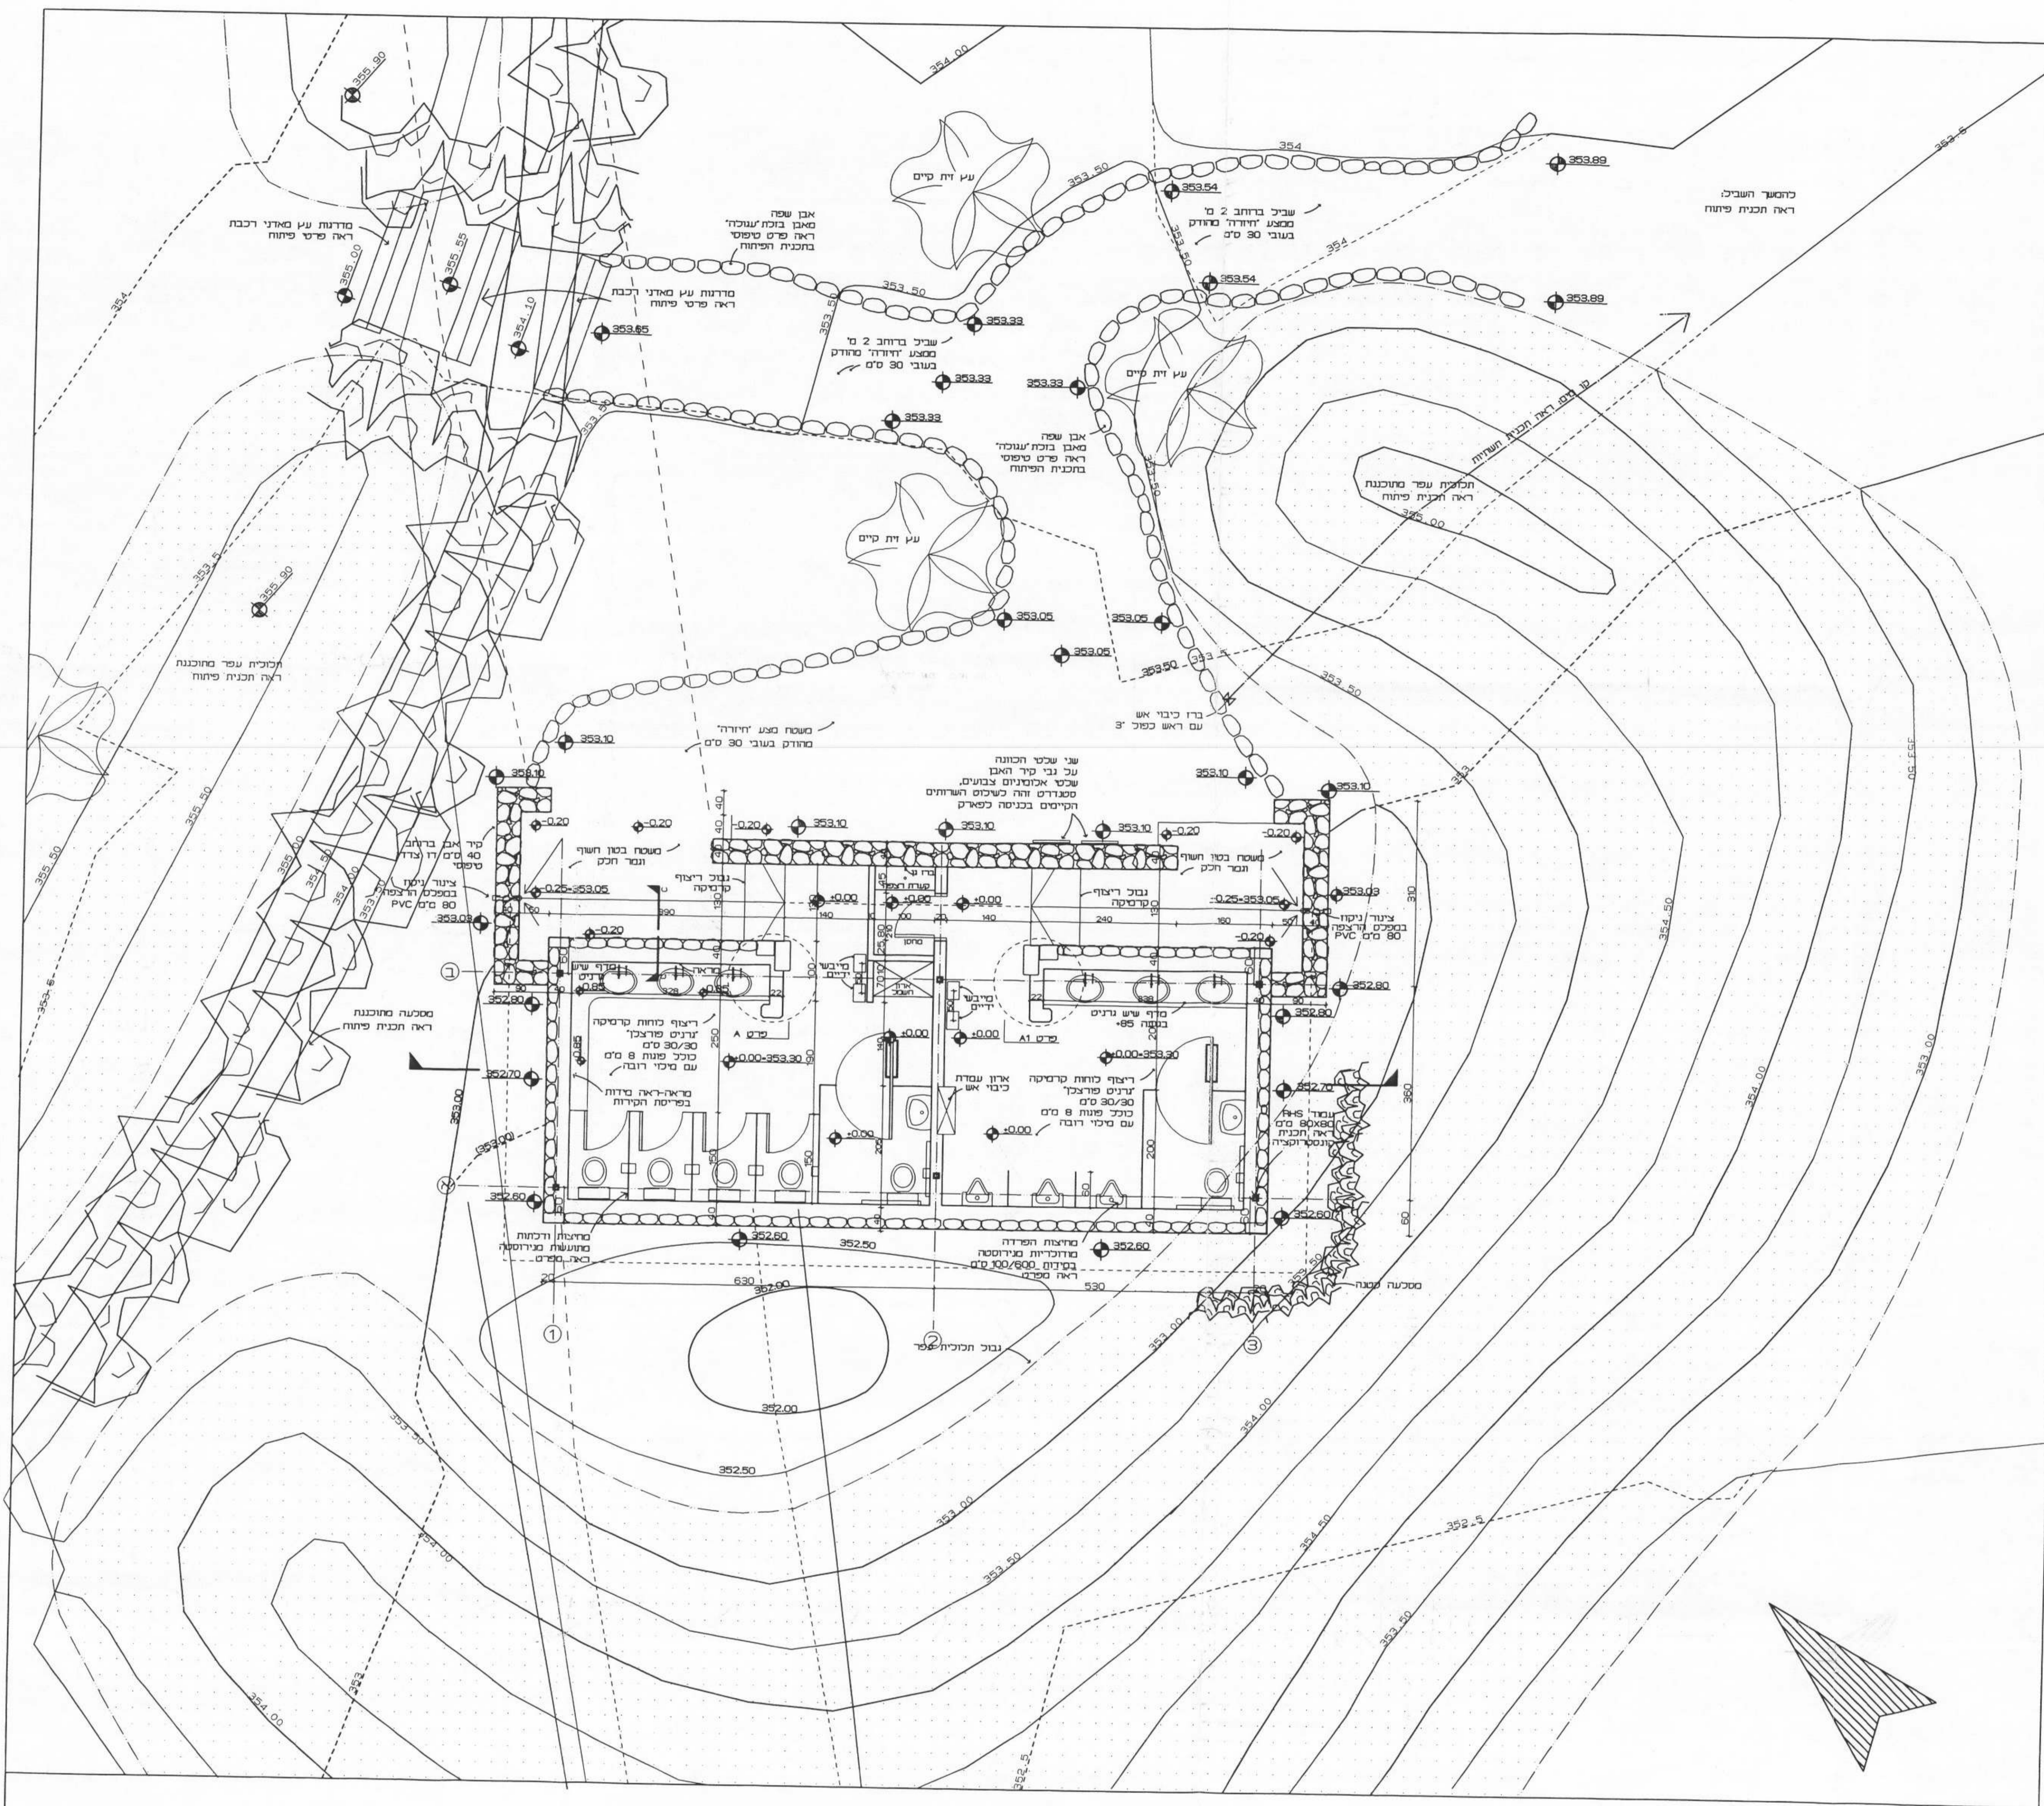


פרט C: חתר אנכי טיפוסי
1:10


מפתח	תיאור	מדידת
1	אבני בזלת עשויות	
2	טיס עגור	
3	רשתית הרימון 20x20	
4	רשתית ברזל	
5	סד	
6	פוליסטייט	
7	קיד מוקפס	
8	שכרית	
9	שכרית	
10	שכרית	
11	שכרית	
12	שכרית	
13	שכרית	
14	שכרית	
15	שכרית	

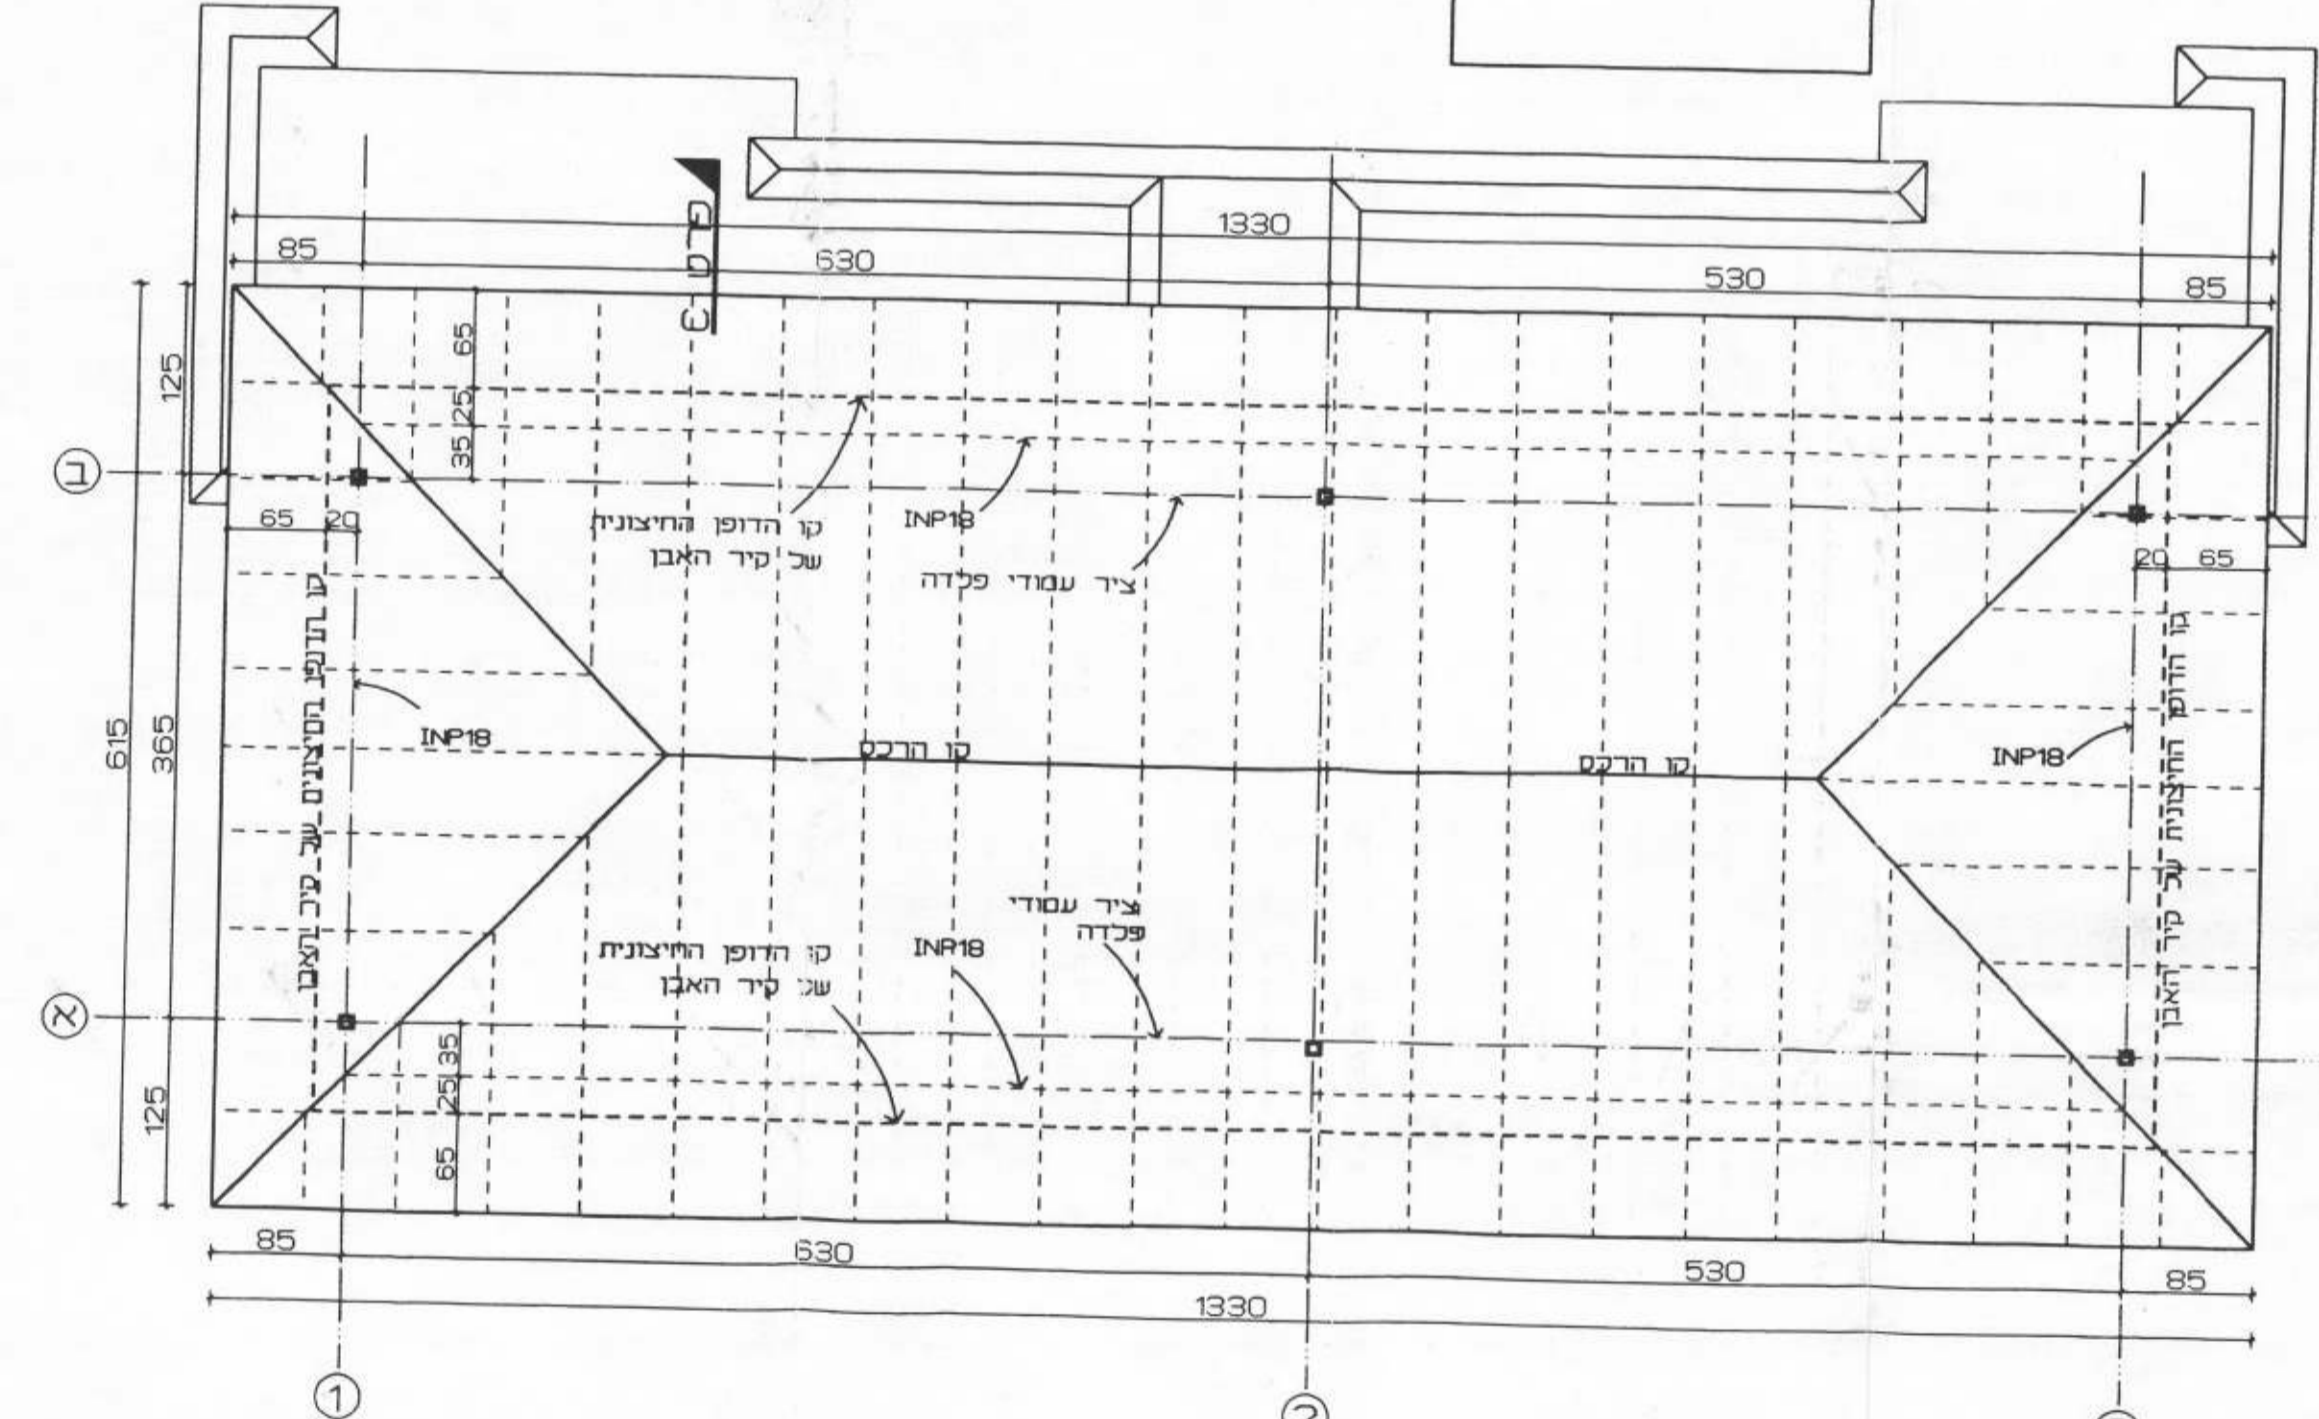

הכנית גג
1:50

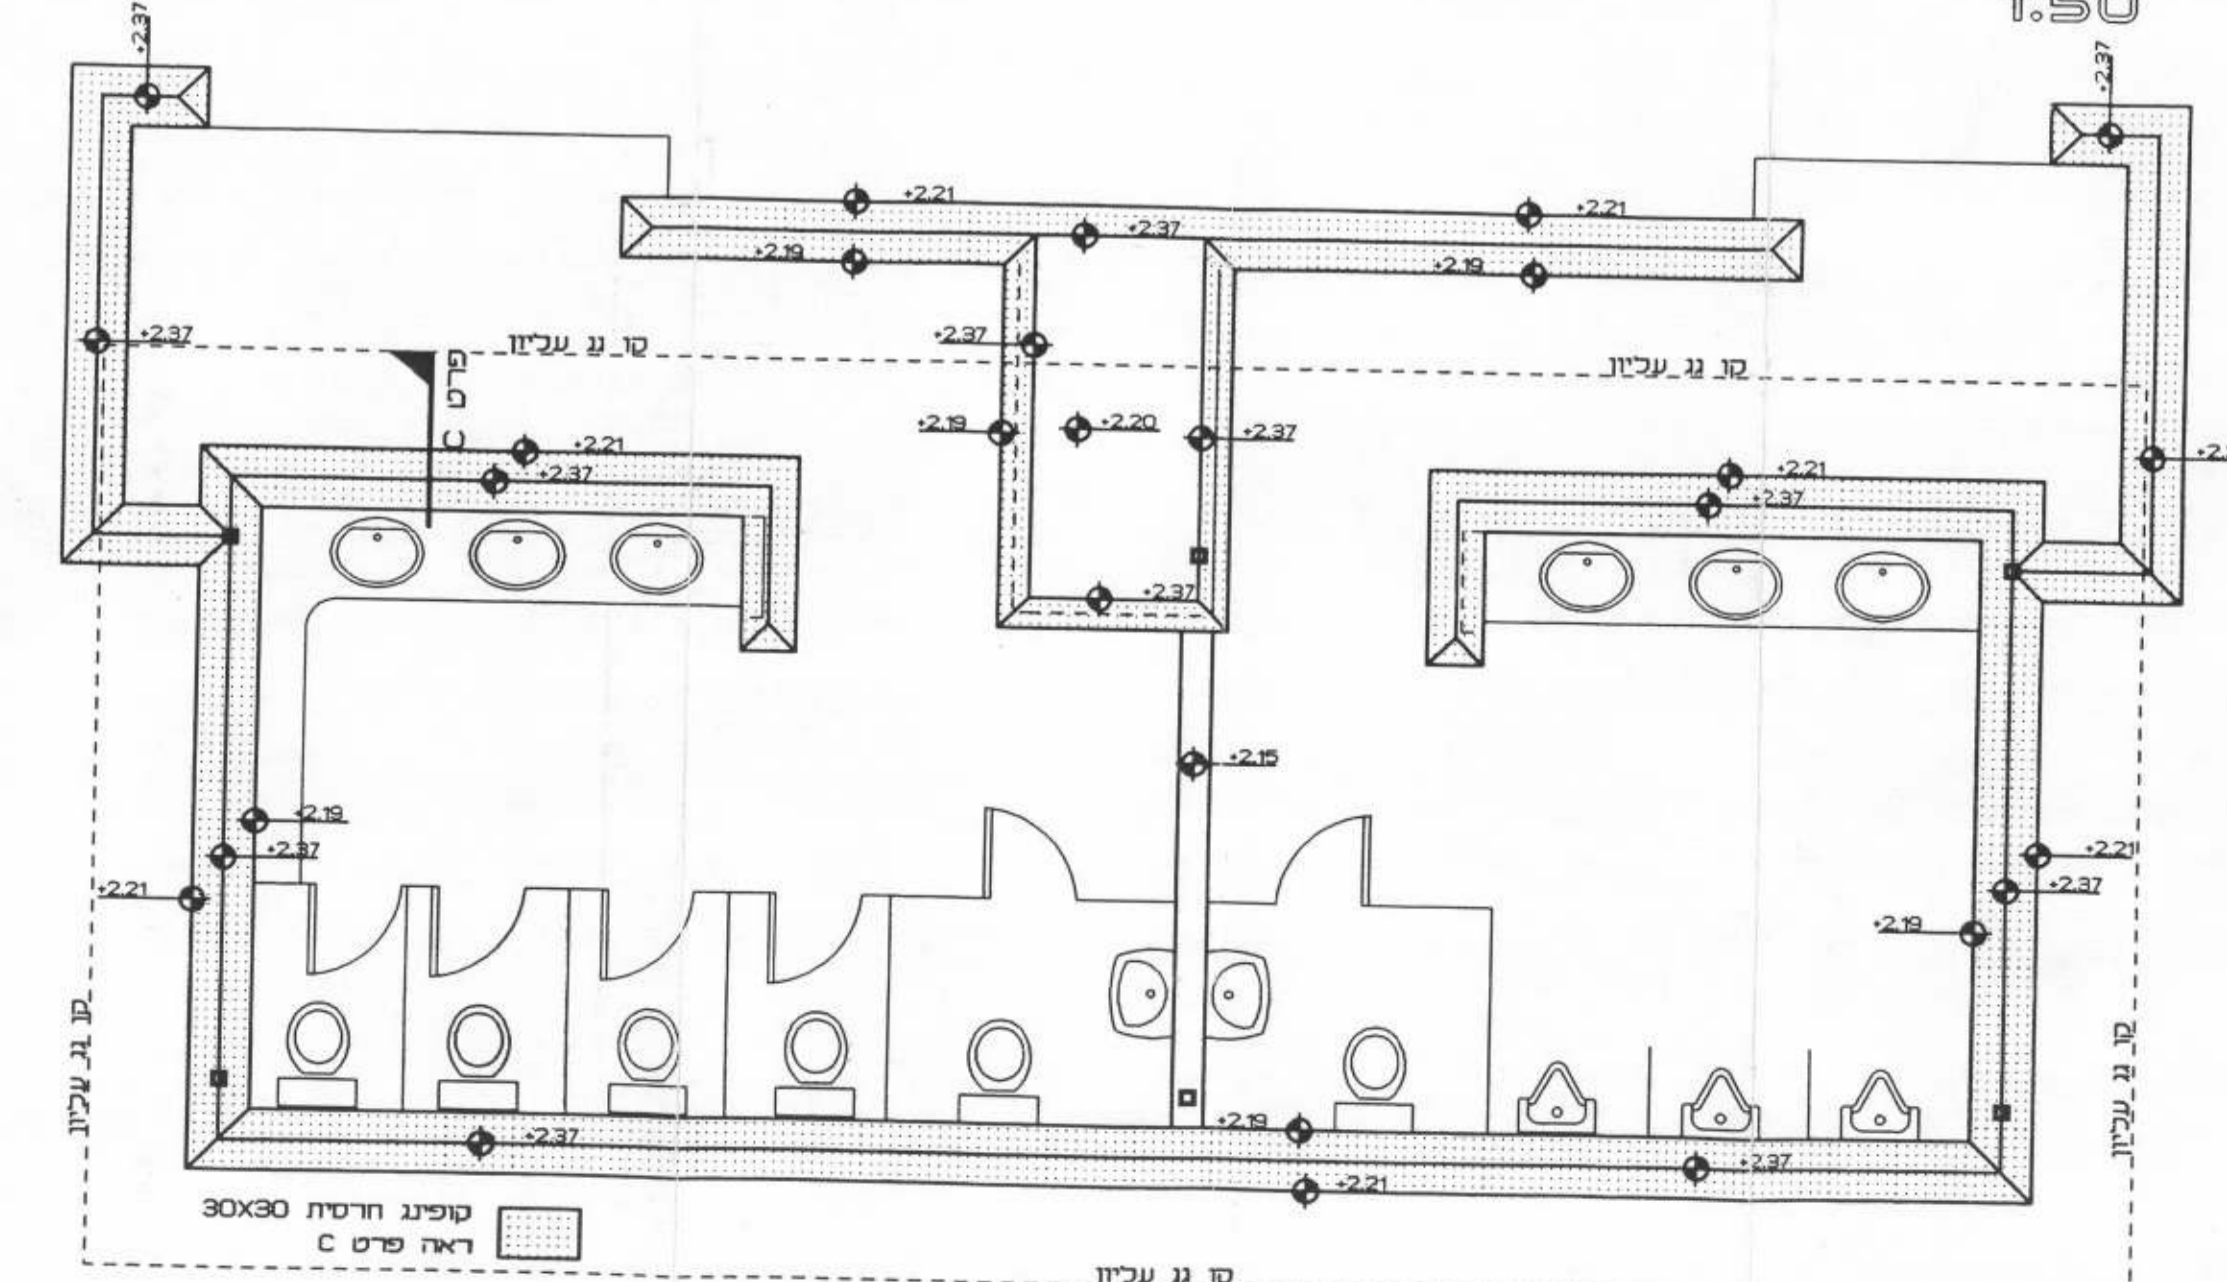


הכנית קופינג
גובה +257
1:50

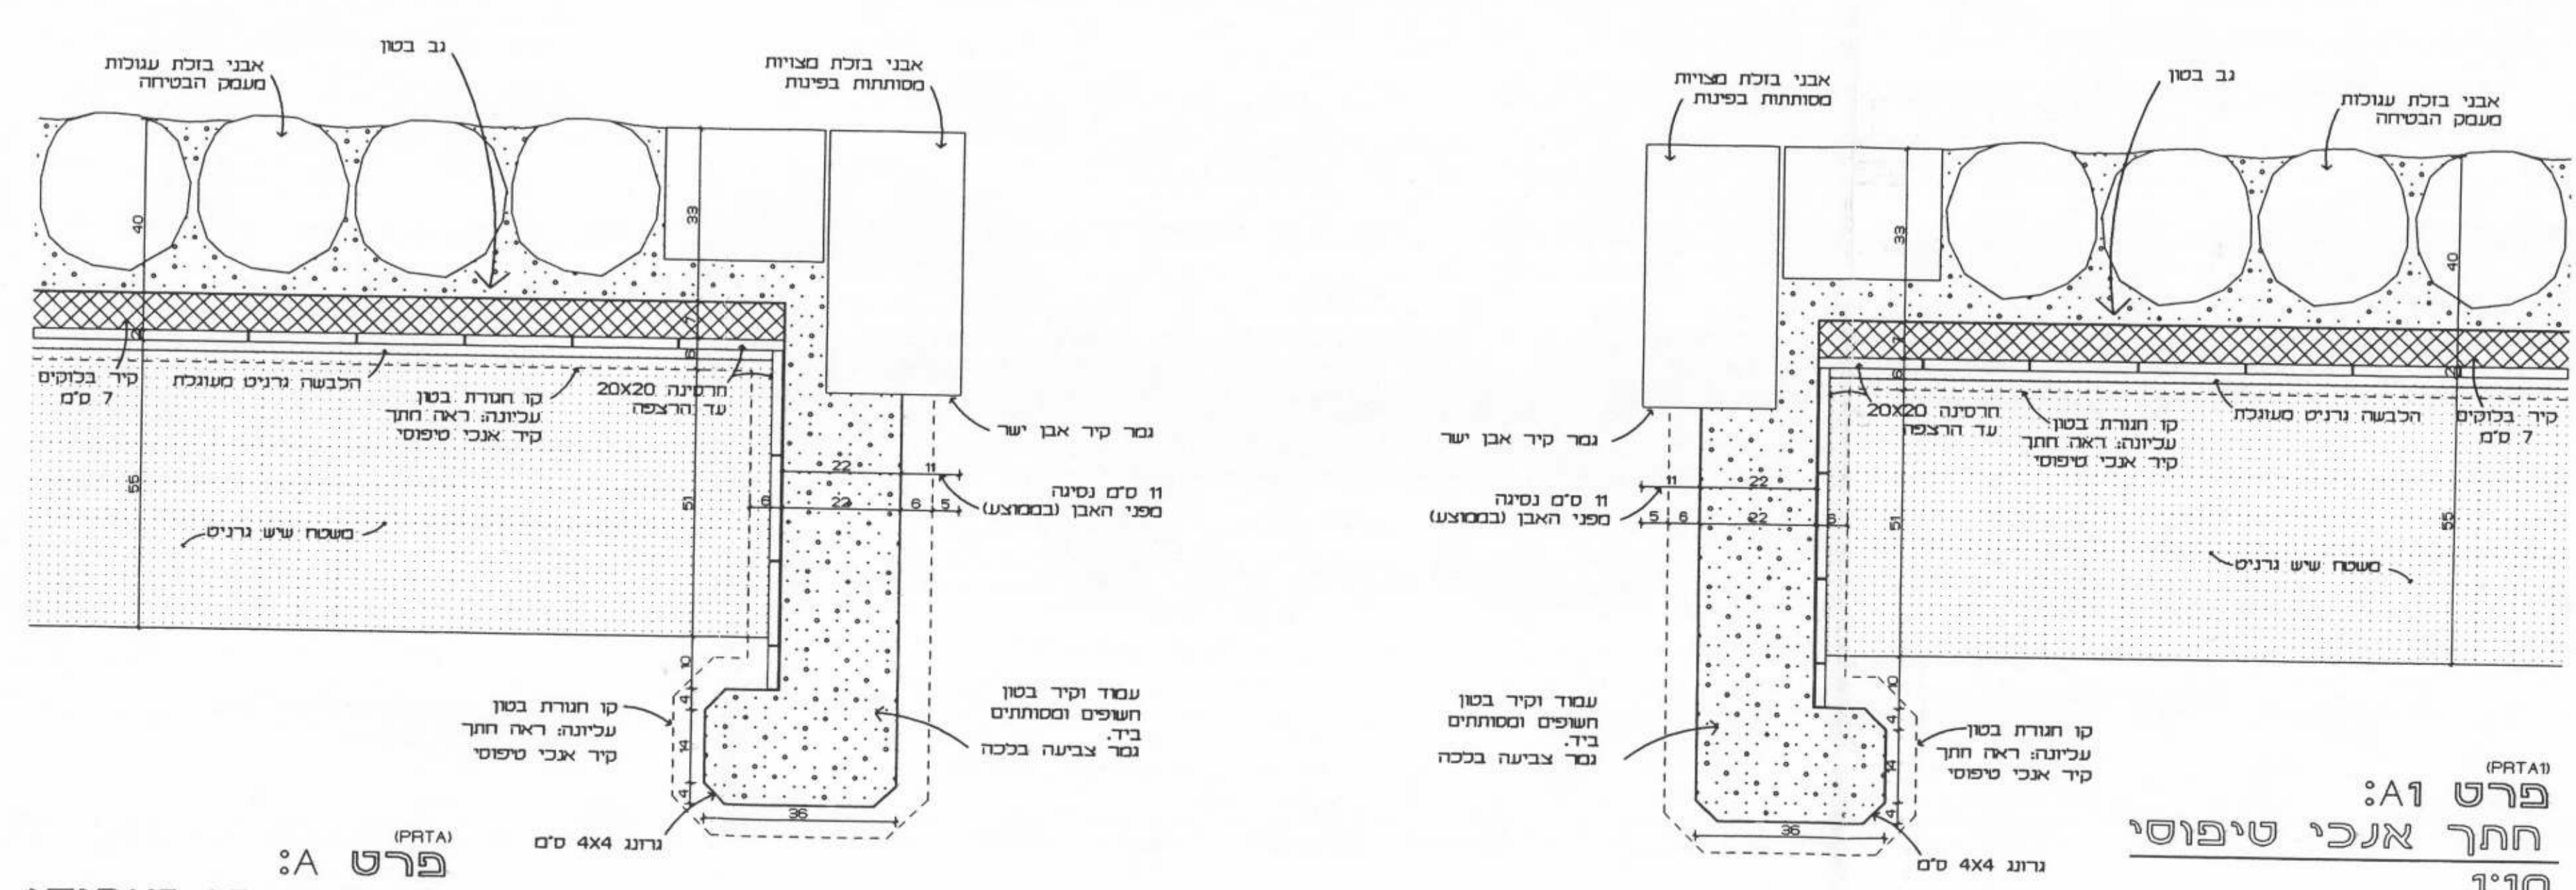

פרט A1: חתר אנכי טיפוסי
1:10

הסמכה אחידה כדי לתמוך כל חלוקות על כל גובה או ירי וחסמי גרוי חסימי שמיים. ייתכן און נשנים מידות גיי מדידת.

Lawrence belkin

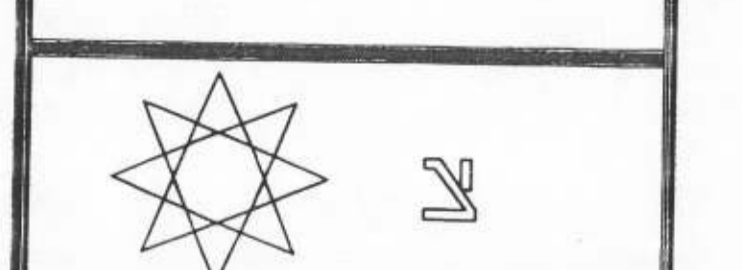


מספר עבודה 03.01.107
קובץ SHEROOD

החברה הממשלתית
לתיירות
המועצה המקומית קצרין
החטיבה התכנונית
מבנה השרותים
וסביבתו
מספר נכ"י 4.47
מספר 11
מדידת 150

מקרא

- מגע יחידה מרום עובי 20 ס"מ
- שכיל עפר חדש מחוץ דיאגנוז שפיר מאבני בזלת עמקו בקוטר 300 ס"מ מעטק "דובטחרי"
- הכזית עפר חדשה מחומנת ראה הכנה עבודה עפר
- מסלעות ראה פרטם
- מטבח אם מרוצפת אסואסאט שכבה צבנה
- חא אספר בו גשבו ראה פרט צבע בנן בקוטר 240 מ"מ שוחה בקרית קוטר משתנה
- "סבמטי" נעץ בקוטר 200 ס"מ אם בזלת מצפה ובנן צבע נקשו PVC קוטר 4"
- שוחיך להשמה בעתיד צבע PVC 4"

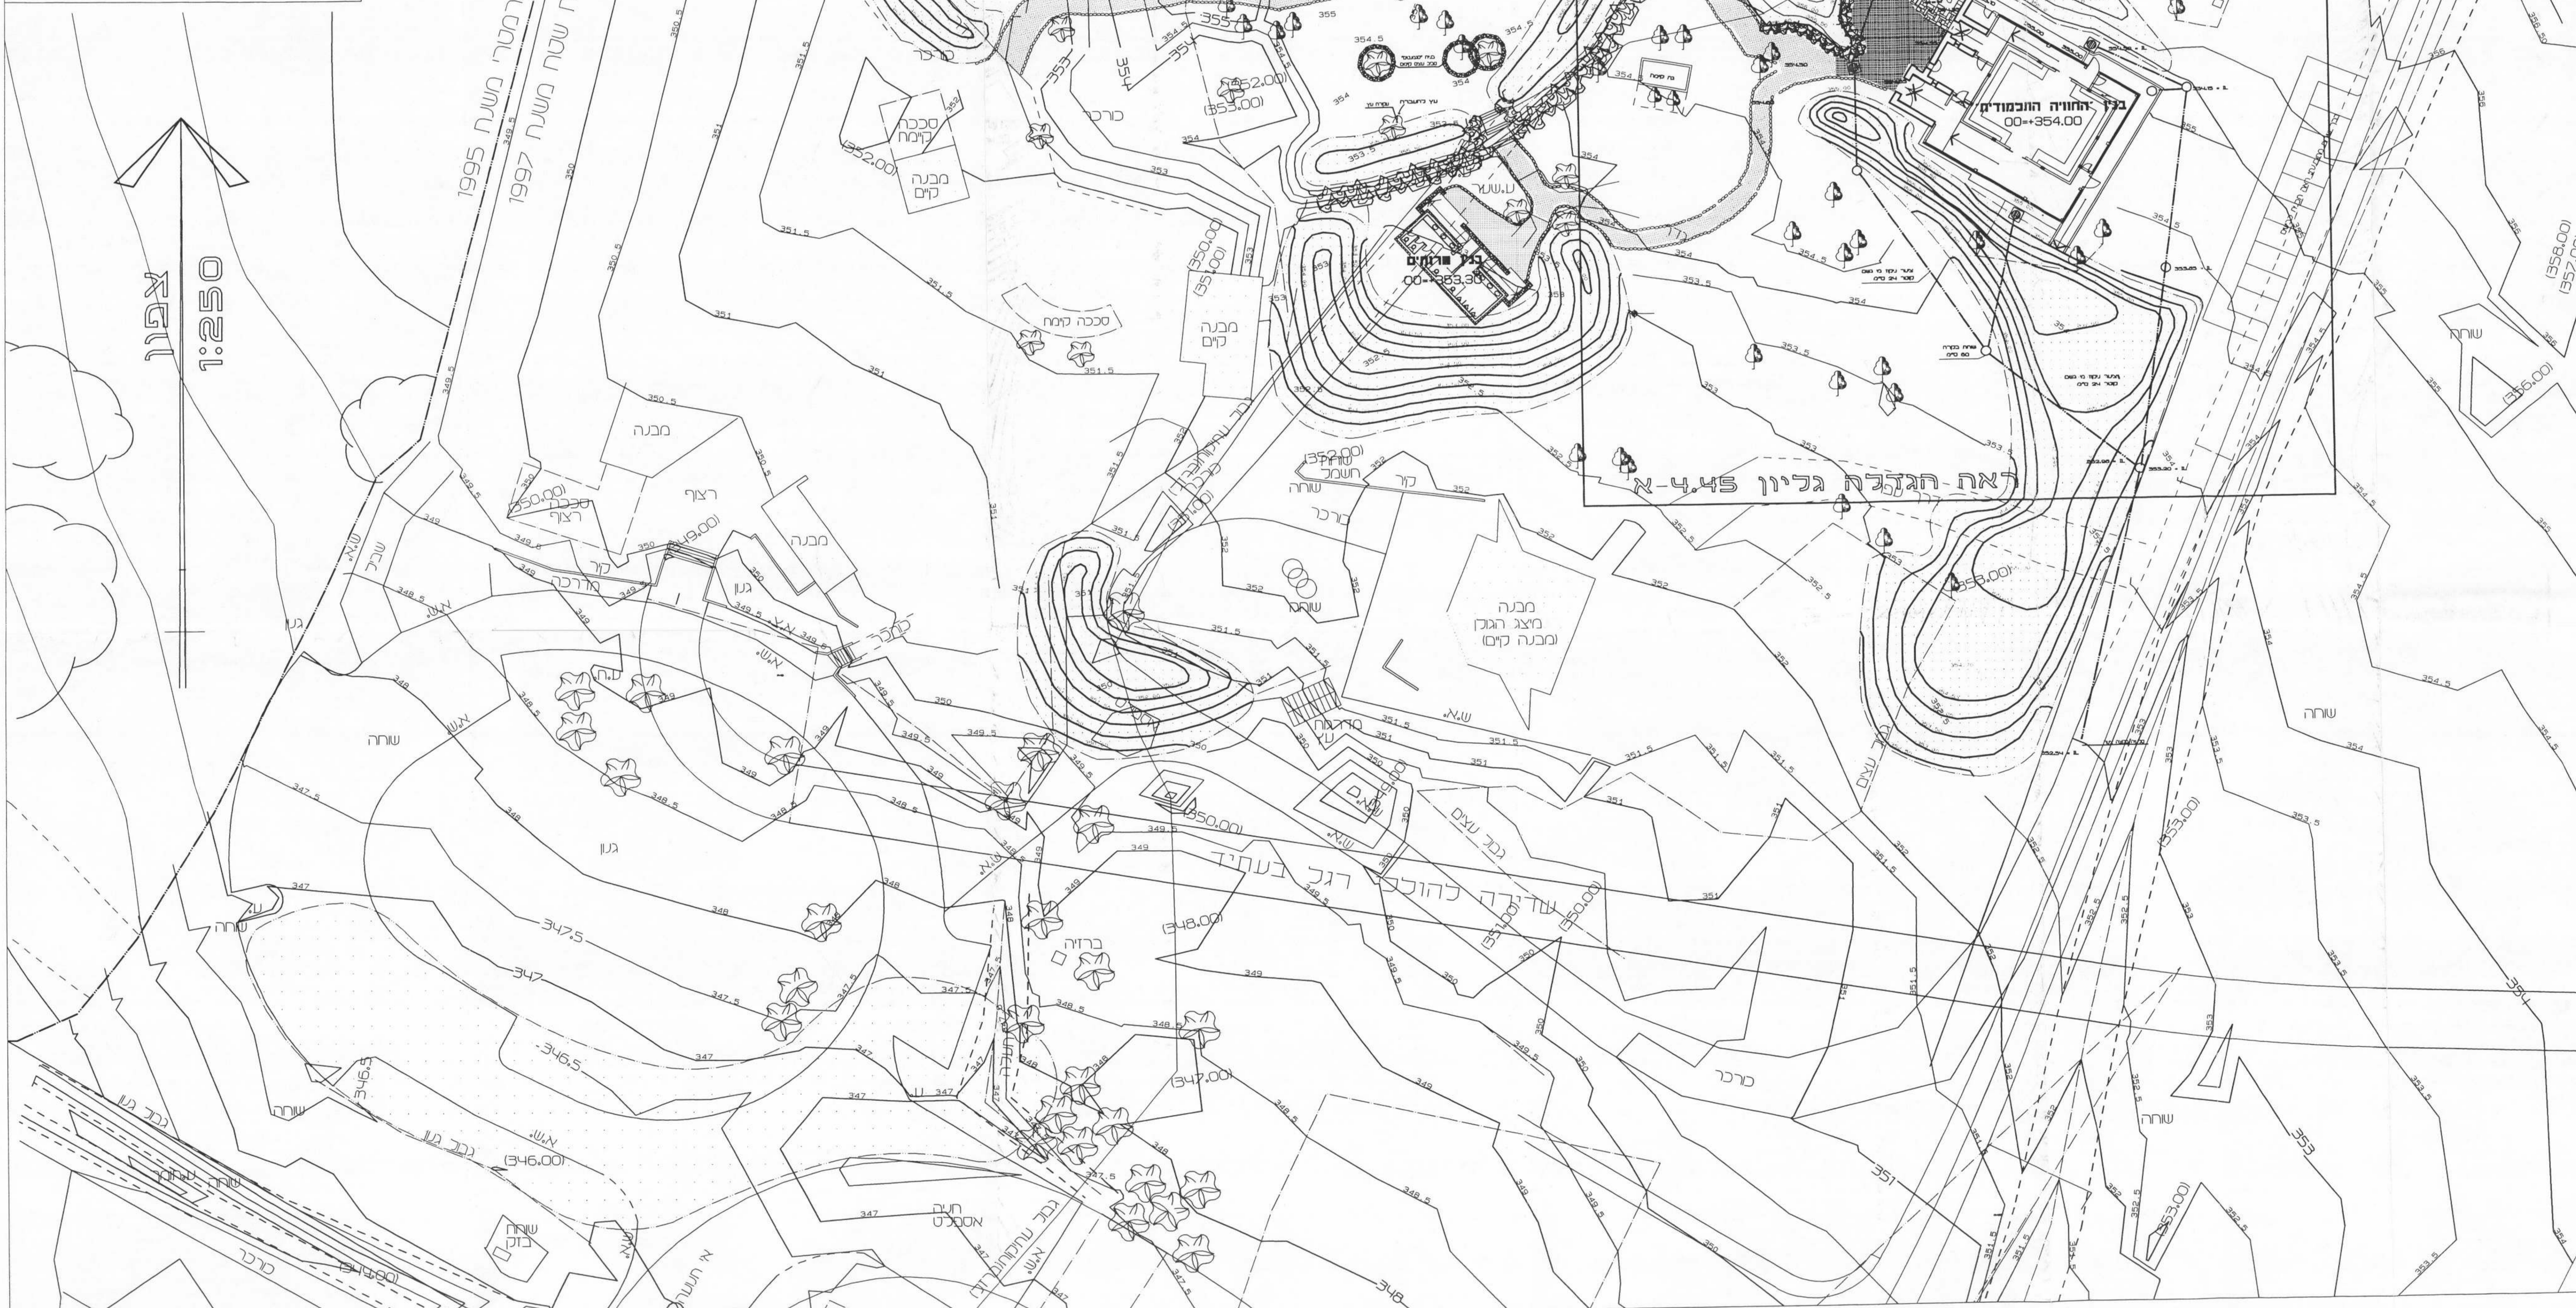

חש"ר	מספר	תאריך

הכנת אדריכלי יבדיקות פד הידיות על כל טעון או אי תחילה ענין תלויים למדידי. איך נכשלו מידות ע"י מדידת השירות.

הערה: עבודות עפר:
 א-4.35
 א-4.36
 א-4.37

ראח גליון

Lawrence belkin

מספר עבודה: 00+354.00
 קובץ: 00+353.30

חברת הממשלתית לתירות המועצה המקומית קצרין קרו קיימת לישראל

פיתוח שטח:
"פארק החקמודי בקצרין"
עבודות פיתוח שלב א:

שכילים חדשים
ועבודות פתוח שונה

מספר	תאריך
א - 4,44	19.11.97
מספר	תאריך
111	1:250

