

5-6

משרד \_\_\_\_\_  
לוג

# מדינת ישראל

משרד הממשלה

אלון מירם  
(40 יח' בנה ביתך)  
מ.א. 13909  
9/82-2/91

שם: אלון מורה-40 יחידות בנה ביתך

גל - 6 / 51843

מזהה פיזי: 109.6/3 - 67

מזהה לוגי: 02-106-05-06-07

מס פריט: 255689

01/2014

מחלקה \_\_\_\_\_  
קניין בניה  
מחלקה

מס' תיק מקורי, יולקס ללא מס. 5-6



17 בינר הלל דאר  
2/91



15/2/91  
16/2/91



## אלון מורה - שכס

חדוש הישוב בשומרון ד.ג. לב השומרון 44862 טלפונים: 02-971433, 971754

תאריך: כ"ט' שבט תשנ"א  
13 בפברואר 91  
מספרנו:

13909

לכבוד  
אינג' אוויד נחמד  
מ.כ.ר. מחוז מרכז  
משרד השיכון

שלום רב,

הנדון: כביש ותאורה - בנה ביתך

בהמשך למכתבי הנדון מה-30.1.91 מצ"ב 2 תמונות המדברות  
בעד עצמן.

בברכה  
דוד שושן  
מזכיר

העתקים: מר ברוך מרמל  
מר יוסי מרגלית - ראש המנהל לבניה כפרית  
אינג' בוריס גרינברג - מהנדס המחוז



## אלון מורה - שכס

חדוש הישוב בשומרון ד.ג. לב השומרון 44862 טלפונים: 02-971433, 971754

תאריך: ט"ו בשבט תשנ"א

30 בינואר 91

מספרנו:



לכבוד

אינג' אויך נחמד

מ.ב.כ. מחוז המרכז

משרד השיכון

שלום רב,

הנדון: ביצוע כביש ותאורה - בנה ביתך

כיום מתגוררות 6 משפחות בשכונת בנה ביתך. הבתים הינם ברצף וזו תקופה ארוכה (החל מ-1.89) שהמשפחות גרות במקום כשעדיין אין תאורת רחוב ואין כביש ומדרכות.

המצב חמור במיוחד בחורף כשהגישה לבתים הינה בלתי נסבלת וכרוכה בחציית שלוליות עמוקה ובוצית במרכז הדרך.

המשפחות הנ"ל שילמו עבור הפיחוח לשו"פ כבר בשנת 87 כמקובל ומחלונות (בצדק) שעדיין לא קיבלו את הדבר המינימלי של כביש ותאורה.

אודה לך באם תפעל בהקדם להשלמת/ביצוע הפיחוח הציבורי לבתים אלו.

בברכה

דוד שושן

מזכיר

העתקים : מר יוסי מרגלית - ראש המנהל לבניה כפרית  
אינג' בוריס גרינברג - מהנדס המחוז  
מר א. עפרי - ס.יו"ר מוא"ז שומרון  
מזכירות הישוב אלון מורה

משרד הבינוי והשיכון

המינהל לבניה כפרית  
וישובים חדשים

אגף אכלוס ופרוגרמות

תאריך: ה' אדר א' תשנ"ב  
מספר: 1992  
ש-715

לכבוד  
מר ד. שושן  
אלון מורה  
ד.נ. לב השומרון  
44862

הנדון: פיתוח ותאורה לשכונת בנה ביתך  
סימוכין: מכתבך מיום 27/1/92

בתשובה למכתבך שבסימוכין ובהמשך לסיור שקיימנו בישוב  
הריני להודיעך כי עבודות הפיתוח לשכונת בנה ביתך יבוצעו  
במשולב עם עבודות הפיתוח לשכונה הניבנית ע"י הקבלן בנויה  
עבור משרד הבינוי והשיכון.

בכבוד רב,

שרה אהרון  
ס/מנהל אגף אכלוס  
ופרוגרמות

העתיקים:-

מר ד. הוד, מנהל אגף אכלוס ופרוגרמות  
מר ז. כספי, מהנדס מחוז מרכז  
מר א. נחמד, ס/מהנדס מחוז מרכז  
מר א. יעופרי, ס/רו"מ מו"א השומרון

|                                 |       |
|---------------------------------|-------|
| משרד הבינוי והשיכון             |       |
| מינהל לבניה כפרית וישובים חדשים |       |
| מחוז המרכז                      |       |
| דאר מכנס                        | תאריך |
| 17-03-1992                      |       |
| לעיונו של                       |       |
| לטיפולו של                      |       |

# מוזכר

(להתכתבות פנימית במשרד הממשלה)

|        |                              |          |         |
|--------|------------------------------|----------|---------|
| אלו:   | מי יאמר נ"ו                  | התאריך:  | 4/11/90 |
| מאת:   | ס. חלוצ                      | חיק מס': |         |
| הערות: | עוקבות חשבון נכון, הוציא 199 |          |         |

סימבול:

אין ע' (נימצא) - עמך סוף כסך 10,000 ש"ח - נכון עומד  
 עליון אלו אלו - (בצל יחסי) במספר "ניצ" ב.

בבני

11/11/90

13909

27/3/88

71

לכבוד

מר בר אפרת

הכרת שיכון ופיתוח לישראל בע"מ

י ר ש ל י מ

אלון מורה חתימת הסכמי פיתוח \* מגרש מס' 221 לבניה עצמית

נכבדי,

אבקשן להחזית את משתתף ליברמן על הסכם פיתוח לפי טבלת חיוכ בישובים  
ביחודה ושומרון.

קבוצה א' כמפורט לחלק:

מגרש 450 מ"ר \* 8,82 ש"ח לכל מ"ר

כל מ"ר נוסף 6,03 ש"ח.

לחוזרים הנ"ל יש להוסיף מ,ע,ח דהם צמודים למדד השומות הכניה של  
הודש פברואר 1986.

שטח מגרש הוא 547 מ"ר.

יש להחזית חסי איתנים לפי נוחל \* כניה עצמית בישובים קהילתיים  
ועירוניים ביחודה ושומרון החזר הוצאות פיתוח.

אנא סיפולך.

בכבוד  
מ. קרע  
סו. מהנדס סטרו  
לפרוגרמות ואיכלוס

העתיקים:

מר ד. הוד, מ"מ מנהל אנף איכלוס ופרוגרמות

אינג' ב. גרינברג, מהנדס מחוז מרכז

אינג' א. נחמדו ראש צוות

מזכירות אלון מורה

הכרת שיכון ופיתוח, ת"א

13909

לכבוד

מר בר אפרת

חברת שיכון ופיתוח לישראל בע"מ

י ר ו ש ל י מ

21/3/88

71

מא

אלון מורה חתימת הסכמי פיתוח \* מגרש מס' 221 לבניה עצמית

נכבדי,

אבקשך להחתים את משפחת ליכרמן על הסכם פיתוח לפי סכלת חיוב כישובים ביהודה ושומרון.

קבוצה א' כמפורט להלן:

מגרש 650 מ"ר \* 8,32 ש"ח לכל מ"ר

כל מ"ר נוסף 8,03 ש"ח.

למחירים הנ"ל יש לחוסיף מ.ע.מ. והם צמודים למדד תשומות הבניה של חודש פברואר 1986.

שטח מגרש הוא: 647 מ"ר.

יש להחתים חמתישכים לפי נוהל \* בניה עצמית כישובים קהילתיים ועירוניים ביהודה ושומרון החזר הוצאות פיתוח.

אנא סיפולך.

לכבוד  
מ. קרת  
סו. מחנכס מחוז  
לפרו. ימות ואיכלוס

העתקים:

מר ד. הוד, מ"מ מנהל אגף איכלוס ופרוגרמות

אינג' ב. גרינברג, מחנכס מחוז מרכז

אינג' א. נחמדו, ראש צוות

מזכירות אלון מורה

חברת שיכון ופיתוח, ת"א

13909

לכבוד

מר בר \* אפרת

חברת שיכון ופיתוח לישראל בע"מ

י ר ו ש ל י ם

16/6/88

106

אלון-מורה \* מגרס 221 \* משפ' ליברמן

מכתבי אליך מתאריך 21/3/88

א.ב.

במכתבי הקודם אליך חלה טעות בשם המגרס.  
השטח הנכון הוא 175 מ"ר, ולא 867 מ"ר כפי  
שהודפס בטעות.  
אנא טיפולך.

לכבוד רב

מ. קר

סו. מנהל מחוז

לפרוגדמות ואיכלוס

העתקים:

איג"ב, גרינברג/ מהנדס מחוז מרכז

איג"ב א, נחמד/ ראש צוות

מזכירות אלון-מורה

חברת שיכון ופיתוח, סניף ת"א

13909

לכבוד

מר בר אפרת

חברת סיכון ופיתוח לישראל בע"מ

ירושלים

3.12.87

710

אלון מורה חתימת הסכמי פיתוח - מגרש 201 - מספ' מרגליות שאול ורחל

נכבדי,

אבקש להחתים את מספ' מרגליות על הסכמי פיתוח לפי סבלת חיוב בישובים ביהודה ושומרון.

קבוצה א' כמפורט להלן:

מגרש 450 מ"ר 5,32 ש"ח לכל מ"ר.

כל מ"ר נוסף 5,03 ש"ח.

למחירים הנ"ל יש להוסיף מ.ע.מ. והם צמודים למדד חשומות הבניה של חודש פברואר 1986.

רצ"ב 1) הוכנית פרצלציה של המגרשים.

2) העתק מכתבו של אינג' ב. גרינברג אליך בנושא פרוט העבודות

שמשרדנו מבצע בשכונת כנה בפתח.

יש להחתים המתייגים לפי נוהל "בניה עצמית בישובים קהילתיים -

ועירוניים ביהודה ושומרון החזר הוצאות פיתוח".

ססה המגרש 587 מ"ר.

בכבוד רב

מ.מ.

ס. מהנדס מחוז

לפרוגרמות ואיכלוס

העתיקים:

מר ד. הור, מ"מ מנהל אגף איכלוס ופרוגרמות

אינג' ב. גרינברג, מהנדס מחוז מרכז

אינג' א. נחמד, ראש צוות

מזכירות אלון מורה

חברת סיכון ופיתוח, ת"א



אורנית • איתמר • אלון מורה • אלפי מנשה • ברקן • נעים • הר ברכה • חומש •  
 חנינית • חרמש • יצחק • יקור • כדים • כפר תפוח • סבוא דותן • מגדלים •  
 מעלה שומרון • סלעית • עינב • עלי חלב • עץ אפרים • פדואל • קדומים •  
 קרית נטפים • קרני שומרון • רמתן • שא נור • שבי שומרון • שערי תקוה • שקד •  
 מועצה אזורית שומרון אלון מורה ד"ג שומרון 44862 סל 02-249131-5

## הוועדה המקומית לתכנון ובניה

כ"ו בטבת תשמ"ז  
 27 בינואר 1987

מספרנו : 2054

לכבוד  
 מהנדס בוריס גרינברג  
 מחוז המרכז  
 משהב"ש  
 תל אביב

א"נ,


הנדון: אלון מורה- בני ביתר

עד כה הוגשו 5 תכניות לבניה, אין באפשרותנו לתת היתרים, בין השאר משום שאין חתימת הסוכנות. קבלנו הנחיה מהסוכנות לפיה צריך להגיש להם תכנית בנוי ופיתוח סביבתי כולל מקלוט משותפת עם פרצלציה יחד עם תכניות הבתים ואז יאשרו. אני מבקשת את טיפולך הדחוף ביותר בנושא זה.

ב ב ר כ ה

רות טאומן אדריכלית  
 מהנדסת המועצה

העתקים : אדריכל עמירם זיו  
 מזכירות אלון מורה

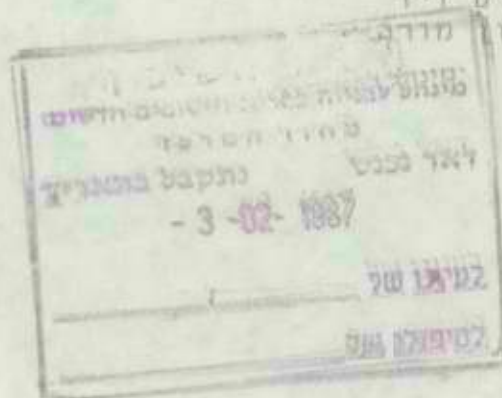

171  
13909  
588

לכבוד  
מר י. לטר  
יו"ר המזכירות  
אלון מורה

ל' אדר א' תשמ"ב  
4 למרץ 1984

בנייה עצמית באלון מורה

נכבדי,  
לצערנו טרם התחלנו בבניה בתים בשכונה החדשה שהכשרנו  
עבורכם בשוב.

בהמשך לשיחתנו - מתי יש בדעתכם להתחיל בביצוע?

בברכה,  
י. רז  
מהנדס מחוז מרכז

העתיקים:  
מר י. מרגלית, ראש המינהל

אפ/

12806  
13909  
1852

15/8/837

607

לכבוד  
מזכיר אלון מורה

רובין יהודה מנחם 148

רעות האיכלוס העליונה במסדרנו ביטיבות: בתאריך 9/8/83,  
החליטה לדחות את הדיון בבקשה, לאחר חתימת הסכם עם החטיבה  
לחתישבות בהסמכיות הציוניות לגבי בזהל הסיוע לרכישת בתים  
בהחתישבות. הנושא יובא לדיון מחדש רק לאחר חתימת ההסכם הב"ל.

נכבוד רב

מ. קרן  
ממנה מחוזי לאכלוס

הפתק  
איג' א. בחמד, ראש צוות





טלפון: 053 - 31020  
053 - 32274  
מיקוד: 44862 - - -

# אלון מורה - שכם

## חדוש הישוב בשומרון



13909

כו' באדר תשמ"ג  
11 במרץ 83

1/1/83

21 0/311

לכבוד  
מר רזי  
מהנדס מחוז  
משרד השיכון  
ת"א

הנדון: מקלטים ציבוריים ב" בנה ביתך".

בשיחה שהיתה בין אנשי המוא"ז שומרון וד ני יצחקי  
הובהר שמשרד השיכון בונה מקלטים ציבוריים בשכונות  
בנה ביתך באיזור שלנו.

נא סיפולך באיחור מקום.

בחודה ובברכה

צבי שפירא  
מזכיר

|                                  |              |
|----------------------------------|--------------|
| השרד השיכון                      |              |
| מינהל לבנייה שכרית וישובים חדשים |              |
| מחוז חמד כז                      |              |
| דאר נכנס                         | נתקבל בתאריך |
| 13-03-1983                       |              |
| לטיפול של                        | מר ג'ורג'    |
| לענות של                         | מר אסתר      |

העתק: מר בני קצובר יו"ר מוא"ז

+ אנו נכנסים למחנה  
+ נא לעזרת מלחמה ולמחנה  
אנחנו נחמדיה למחנה  
מנכ"ל  
12/3/83

# מדינת ישראל

משרד הבינוי והשיכון  
המינהל לכניה כפרית  
וישובים חדשים

1) ב"ר חגית - 1881  
2) ב"ר חגית - 1881  
3) ב"ר חגית - 1881

22/10/82

א"ר

תאריך: ה' בתשרי, תשמ"ב  
22 בספטמבר, 1982

מסמך:

אלו פר י. רזי, מהנדס מחוז המרכז.

מאת: י. צור, מהאג הפעולות בישובים עירוניים וקהילתיים.

א.נ.ס.

## הנדון: אלון מורה

באשר למכתבי אלון כנדון מה-20.9.82 ולאחר דיון שהתקיים בהנהלת סוכס על ביצוע הפעולות בלהלן:

א. הממוז יכין מוכנית מפורטת לאחר של 40 - 50 מגרשים לבניה במסגרת מוכנית בנה ביתך. גודלה המגרשים 400 - 450 מ"ר. כמו כן מוכן מוכנית לביצוע עבודות תשתית ומיתוח לשטח זה.

ב. הממוז יכין חומר להכנת מכרז לבניה 48 יח"ד לאחר הצפוני, במסגרת בניה באמצעות חברה. הבינוי יכלול בתים בני 2 קומות (קוטג'ים ו/או בתים קופותיים), 50% 3 חדרים (עם אפשרות להוספת חדר) ו-50% 4 חדרים (עם אפשרות להוספת חדר). לצורך המכרז מוכן על ידכם מוכנית בינוי שלידה בלבד ל-48 יח"ד הנ"ל כחלק ממכנית שלידה ל-200 יח"ד שהוזכרו במכתבי הנ"ל מ-20.9.82. המפורסות במכרזת החומר שהוכן בזמנו למכרז הגבעה המערבית בקרני שומרון.

ג. בשלב הראשון יש לתכנן ולהערך לכיצוע של צרכניה בגודל 140 מ"ר + מגרש לחניה ומריקה וכן 2 כיתות גן ילדים, בשטחים הנ"ל.

נא סימולכם המחיר בהתאם.

בכבוד,  
י. צור

מהאג הפעולות  
בישובים עירוניים וקהילתיים

העתק:

- מר י. מרגלית - ראש המינהל לכניה כפרית
- מר א. נטף - מחוז ירושלים
- מר ד. ימחקי - מנהל אגף איכלוס ופרוגרמות
- מר ש. רודניק - מ/מנהל אגף תכנון וכיצוע
- מר ש. הרוביץ - מ/מנהל אגף ותכנון

# מדינת ישראל

משרד הבינוי והשיכון  
המינהל לבנייה כפרית  
ויישובים חדשים  
לשכת ראש המינהל לבנייה כפרית  
ויישובים חדשים

תאריך: 20 בספטמבר 1982

מספר:

אל ; מר רזי מתנדט מחוז המרכז

מאת: י, צור

הנדון: אלון מורה

בסיור באלון מורה ביום 9,82,1 סוכס על ביצוע הפעולות כלמלן;

- (1) יונק חומר למכרז לבנייה באתר הצפוני של כ- 800 יחיד במסגרת בניה באמצעות חברות משכונות,
- (2) הבינוי יכלול בתים בני 2 קומות (קוטג'ים ו/או בתים קומותיים) ומבני ציבור ועבודות חשית,
- (3) הבינוי למבני הציבור יכלול הקצאת שטחים לגני ילדים, מעונות יום, בית כנסת, צרכנית, וכו',
- (4) הכוונה היא לחכירת בינוי שלדית בלבד לצורך הכנת מרכז לבניית חברות,


בברכה,  
י, צור  
מתאם הפעולות ביישובים  
עירוניים וקהילתיים

העתקים:  
מר מרגלית  
מר רטניק  
מר יצחקי  
מר הנרוביץ

13909

# אלון חורה

חלוקת חקרים לאורך כבישים  
 חס' 152, 153 ו-154  
 קצב 1:250  
 חוק כביש: משרד הביטחון וההגנה

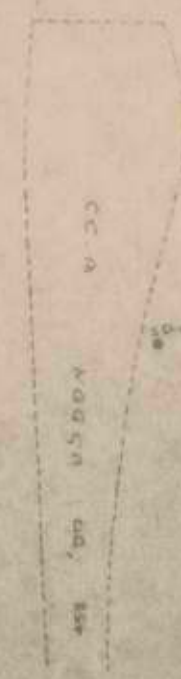

מחלקת תכנון  
 תאריך: 10.8.83  
 חתום: [Signature]

## לוח שטחים

| חלק | שטח (מ"ר) | חלק | שטח (מ"ר) | חלק | שטח (מ"ר) |
|-----|-----------|-----|-----------|-----|-----------|
| 1   | 157       | 1   | 157       | 1   | 157       |
| 2   | 156       | 2   | 156       | 2   | 156       |
| 3   | 155       | 3   | 155       | 3   | 155       |
| 4   | 154       | 4   | 154       | 4   | 154       |
| 5   | 153       | 5   | 153       | 5   | 153       |
| 6   | 152       | 6   | 152       | 6   | 152       |
| 7   | 151       | 7   | 151       | 7   | 151       |
| 8   | 150       | 8   | 150       | 8   | 150       |
| 9   | 149       | 9   | 149       | 9   | 149       |
| 10  | 148       | 10  | 148       | 10  | 148       |
| 11  | 147       | 11  | 147       | 11  | 147       |
| 12  | 146       | 12  | 146       | 12  | 146       |
| 58  | 100       | 58  | 100       | 58  | 100       |
| 59  | 99        | 59  | 99        | 59  | 99        |
| 60  | 98        | 60  | 98        | 60  | 98        |
| 61  | 97        | 61  | 97        | 61  | 97        |
| 99  | 59        | 99  | 59        | 99  | 59        |
| 100 | 58        | 100 | 58        | 100 | 58        |

## הערות

כל חשבוני השטח נעשה על ידי מחשב  
 והתוצאות נבדקו על ידי הנדסאי  
 שמואל בן-דוד, יו"ר ועד העירייה.




גיליון מס' 1

לא פורסם רישום

א. פיקס 151 ו-152  
 רח' אהרן, חס' 152, 153 ו-154  
 חס' 152, 153 ו-154  
 חס' 152, 153 ו-154

151, 152, 153  
 151, 152, 153  
 151, 152, 153  
 151, 152, 153



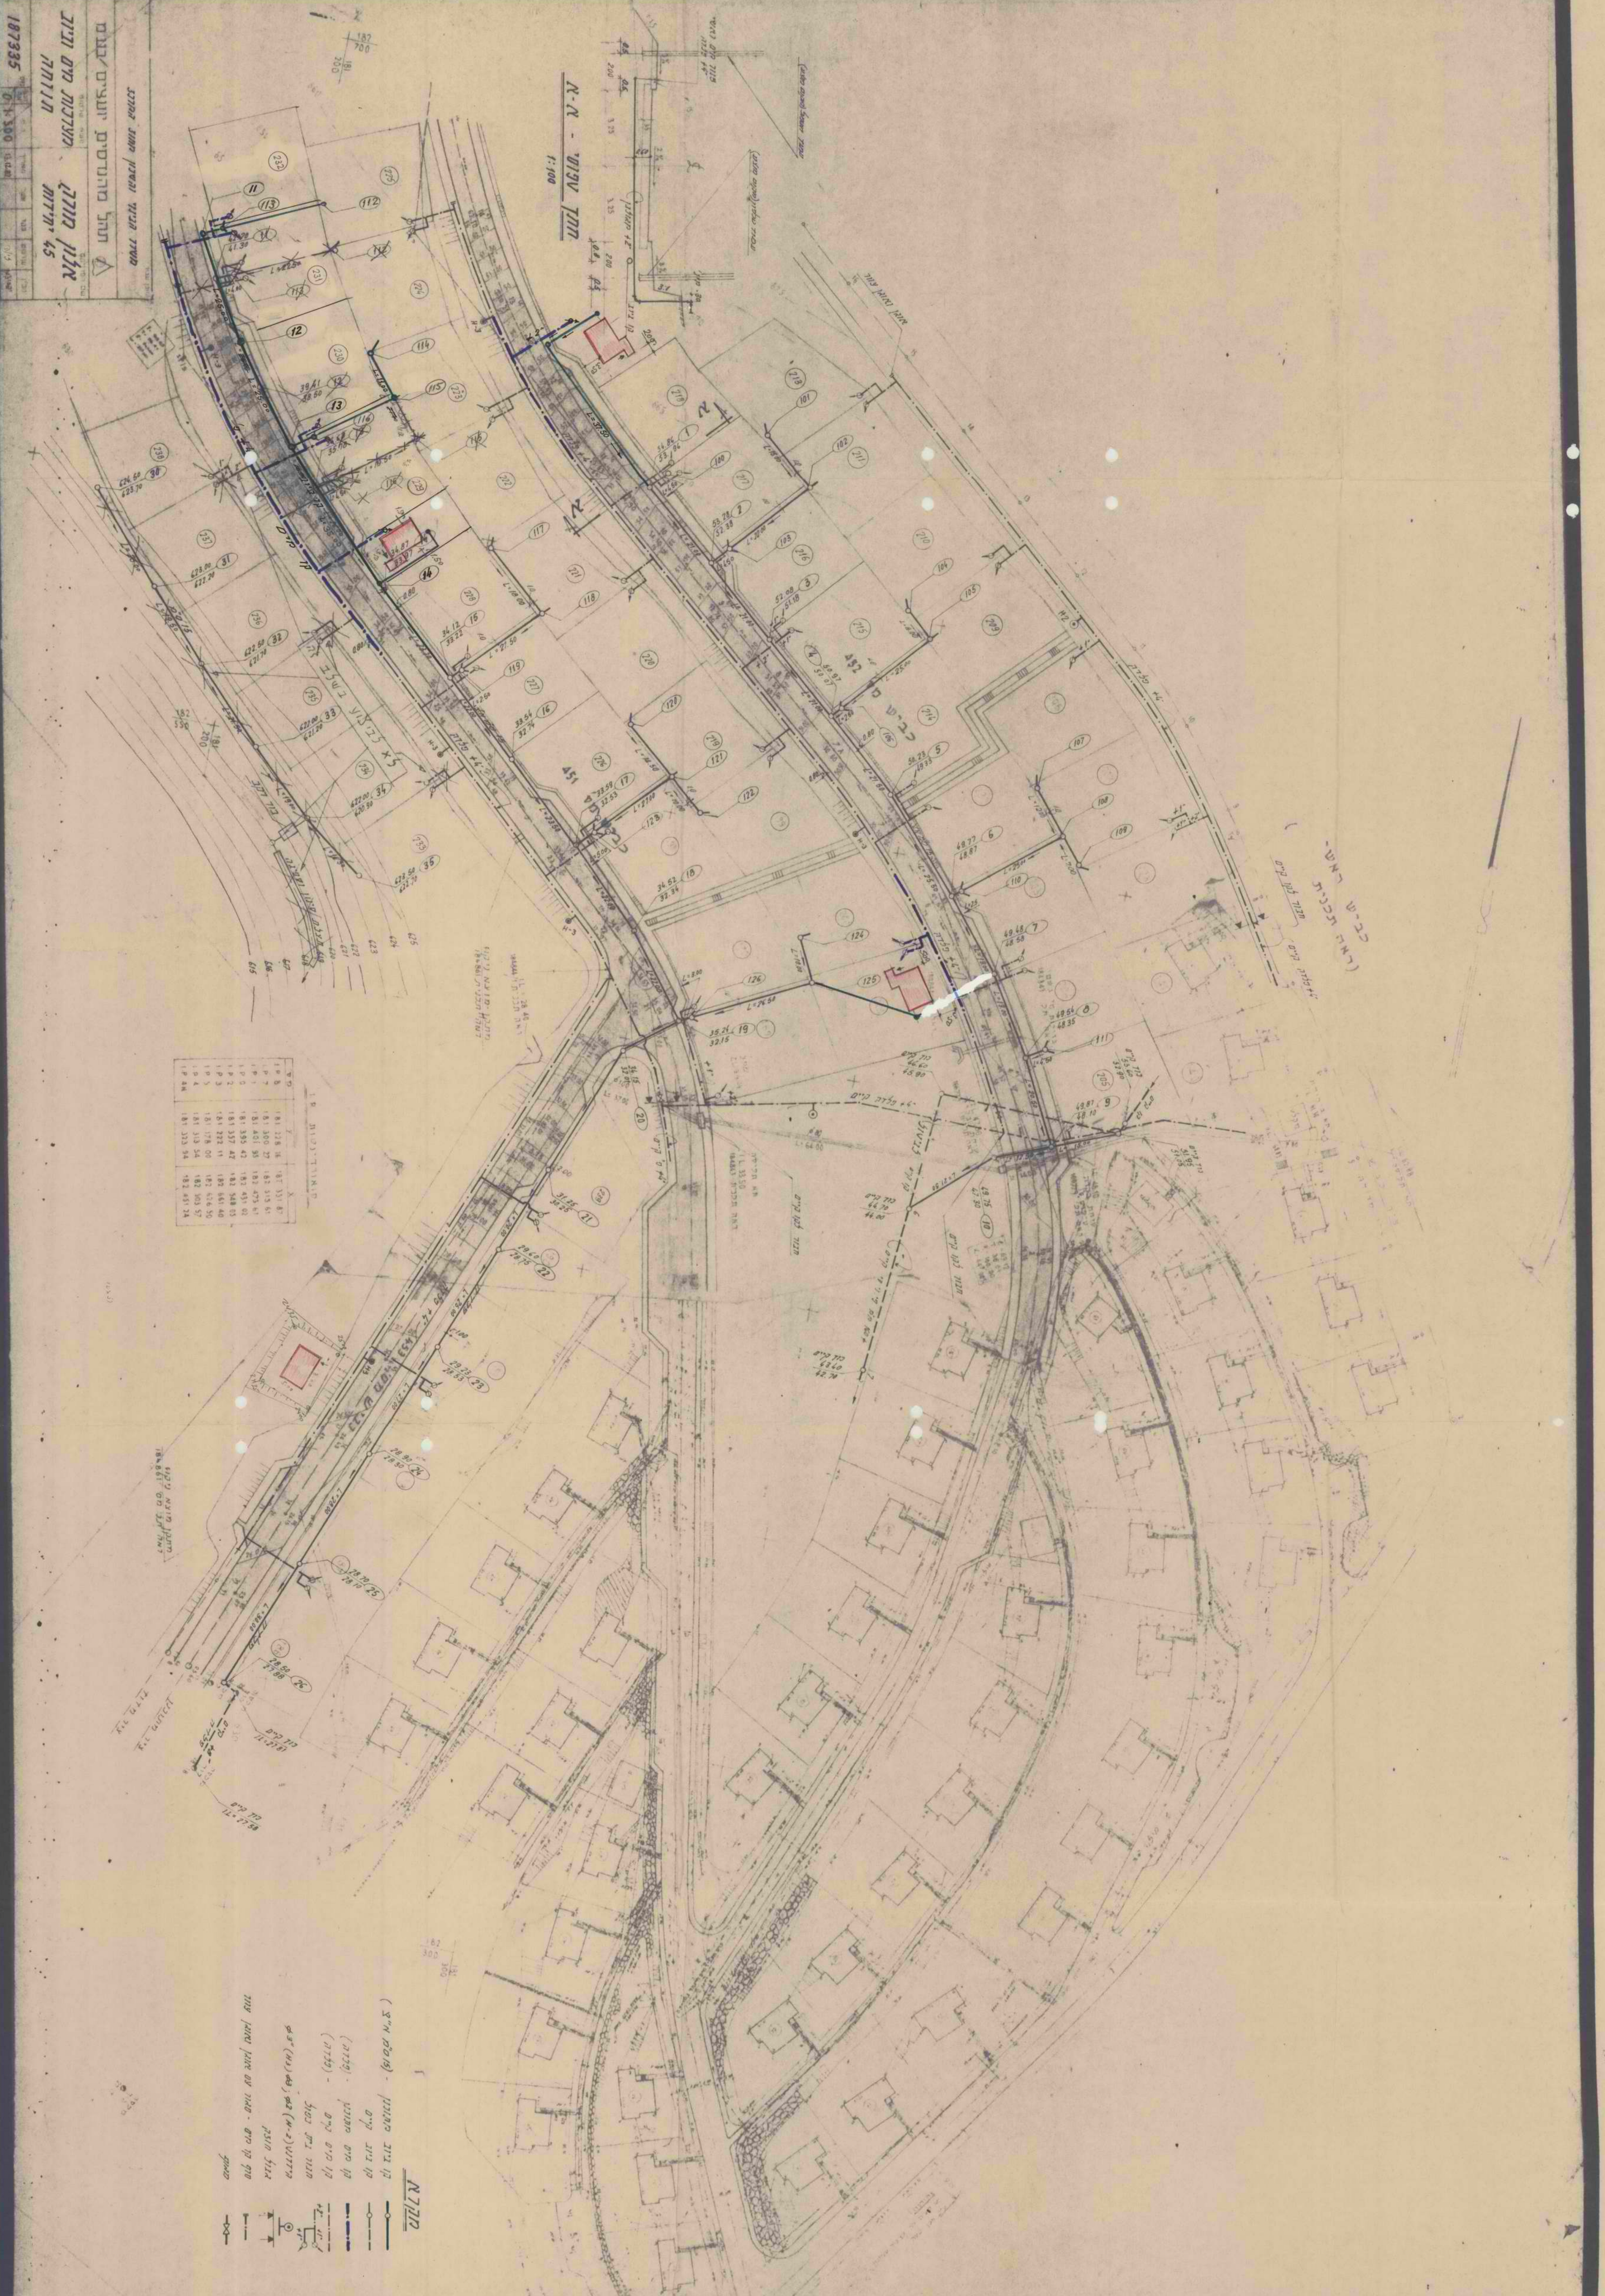

|        | $\bar{Y}$  | $\bar{X}$  |
|--------|------------|------------|
| 1 P 3  | 181.226.18 | 187.331.87 |
| 1 P 7  | 181.300.27 | 182.315.61 |
| 1 P 1  | 181.401.38 | 182.475.87 |
| 1 P 0  | 181.395.42 | 183.431.02 |
| 1 P 2  | 181.357.47 | 182.344.05 |
| 1 P 3  | 181.322.11 | 182.661.40 |
| 1 P 5  | 181.178.00 | 182.626.50 |
| 1 P 4  | 181.319.54 | 182.303.57 |
| 1 P 4H | 181.323.94 | 182.451.24 |

[illegible]




אלון - תורה

מלויקת מערש'ים לאורך כביש'ם

.453-1 452, 451 'OTD

1:250 Döp

הוּסֵן מַשְׁכֵּי־לֵד: דָּשָׁר ד' ה'צ"ו וְהַשְׁכֵּן.

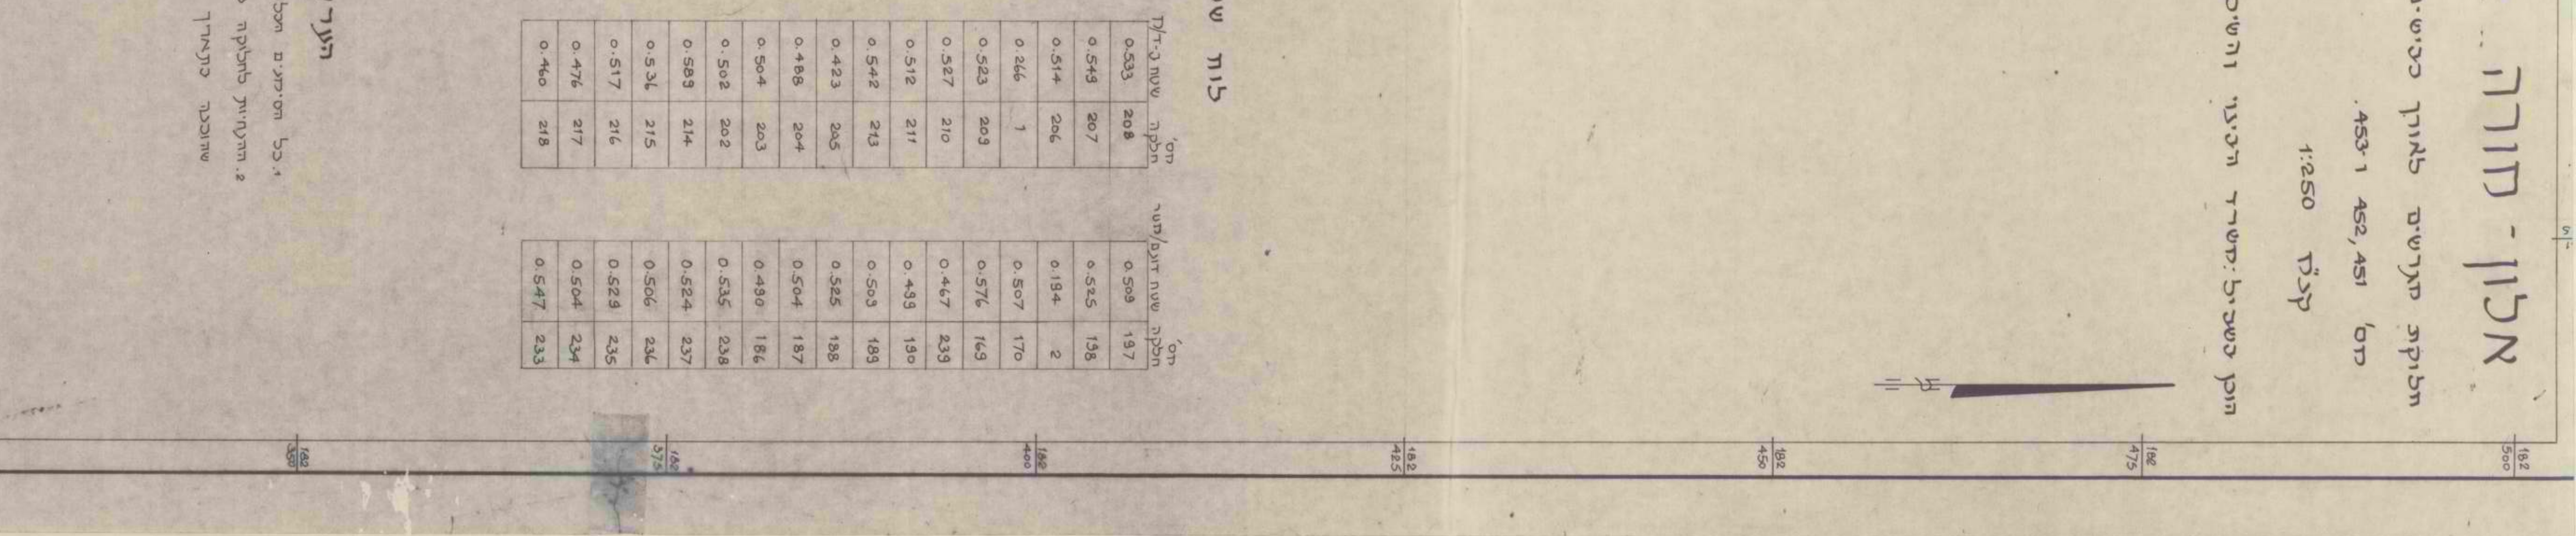

52955. L. 1810;

פ.פ.ס. 1261 ב.ח.ד.א. 1000.0

רח' שרת, 40, ת"א, טל': 03-4593322

רח' הכלל יפה ד', חדרה. 06522312

29.7.83  
T. 17.7  
408.07 11.0.7

תמריד ג'דכון ה'תרכ"ט 24.10.83

לוח שנה.ד.:

[illegible]

הערות:

א. ככל הסיכויים מכללי, מסווגים הם בטבל. צו"ת.

2. הדעתיות לחלוקה עלקחיו מתוך תכנית דס' 184938,

שדווכה כעמרך 13.10.82 ע"י תה"ל מהעדס"ם 'ועז"ם.

ק.צ. 11 א, א, 2  
א, א.א.ל.ל, א, א.א.ל.ל

97 951C. L. 1010.

מסמכים. פ. א. 151-152 פ. 2

03-45932 : 50 "N", 40 "E", 11

[illegible]

רח. הכל יפה, חדרה. טל: 053-22312

20793

דש"ן מס' 409  
מס' 409 - מודד מוסקל  
מ.ל.ל.

הערה:

הערוך ולוח שמים דא גליון מס' ו.

24.10.83 התכנית עידכון \*

אצול - מורה

חלוקת חרשים לאורך כבשים חס'

1

463° 1 452, 451

1:250 1000

הזכר בשביל משרד הצ"ע. והשיכון.