

# מדינת ישראל

## משרד הממשלה

3-6

משרד

לשכת

מט' למי

קרית ארבע. מ. י. א. מ.  
תעב' א. ת. ג. נ.  
2/76 - 3/76

מחלקה

מחלקה

תיק מס'

3-6



שט תיק - בניה עירונית מחוז ירושלים - קרית ארבע -  
גן ילדים תוכניות בנין

מזהה פנימי


גל-6/47634

מזהה פריט: 000419a

מזהה: 77-777-77



תאריך הדפסה: 01/01/2019



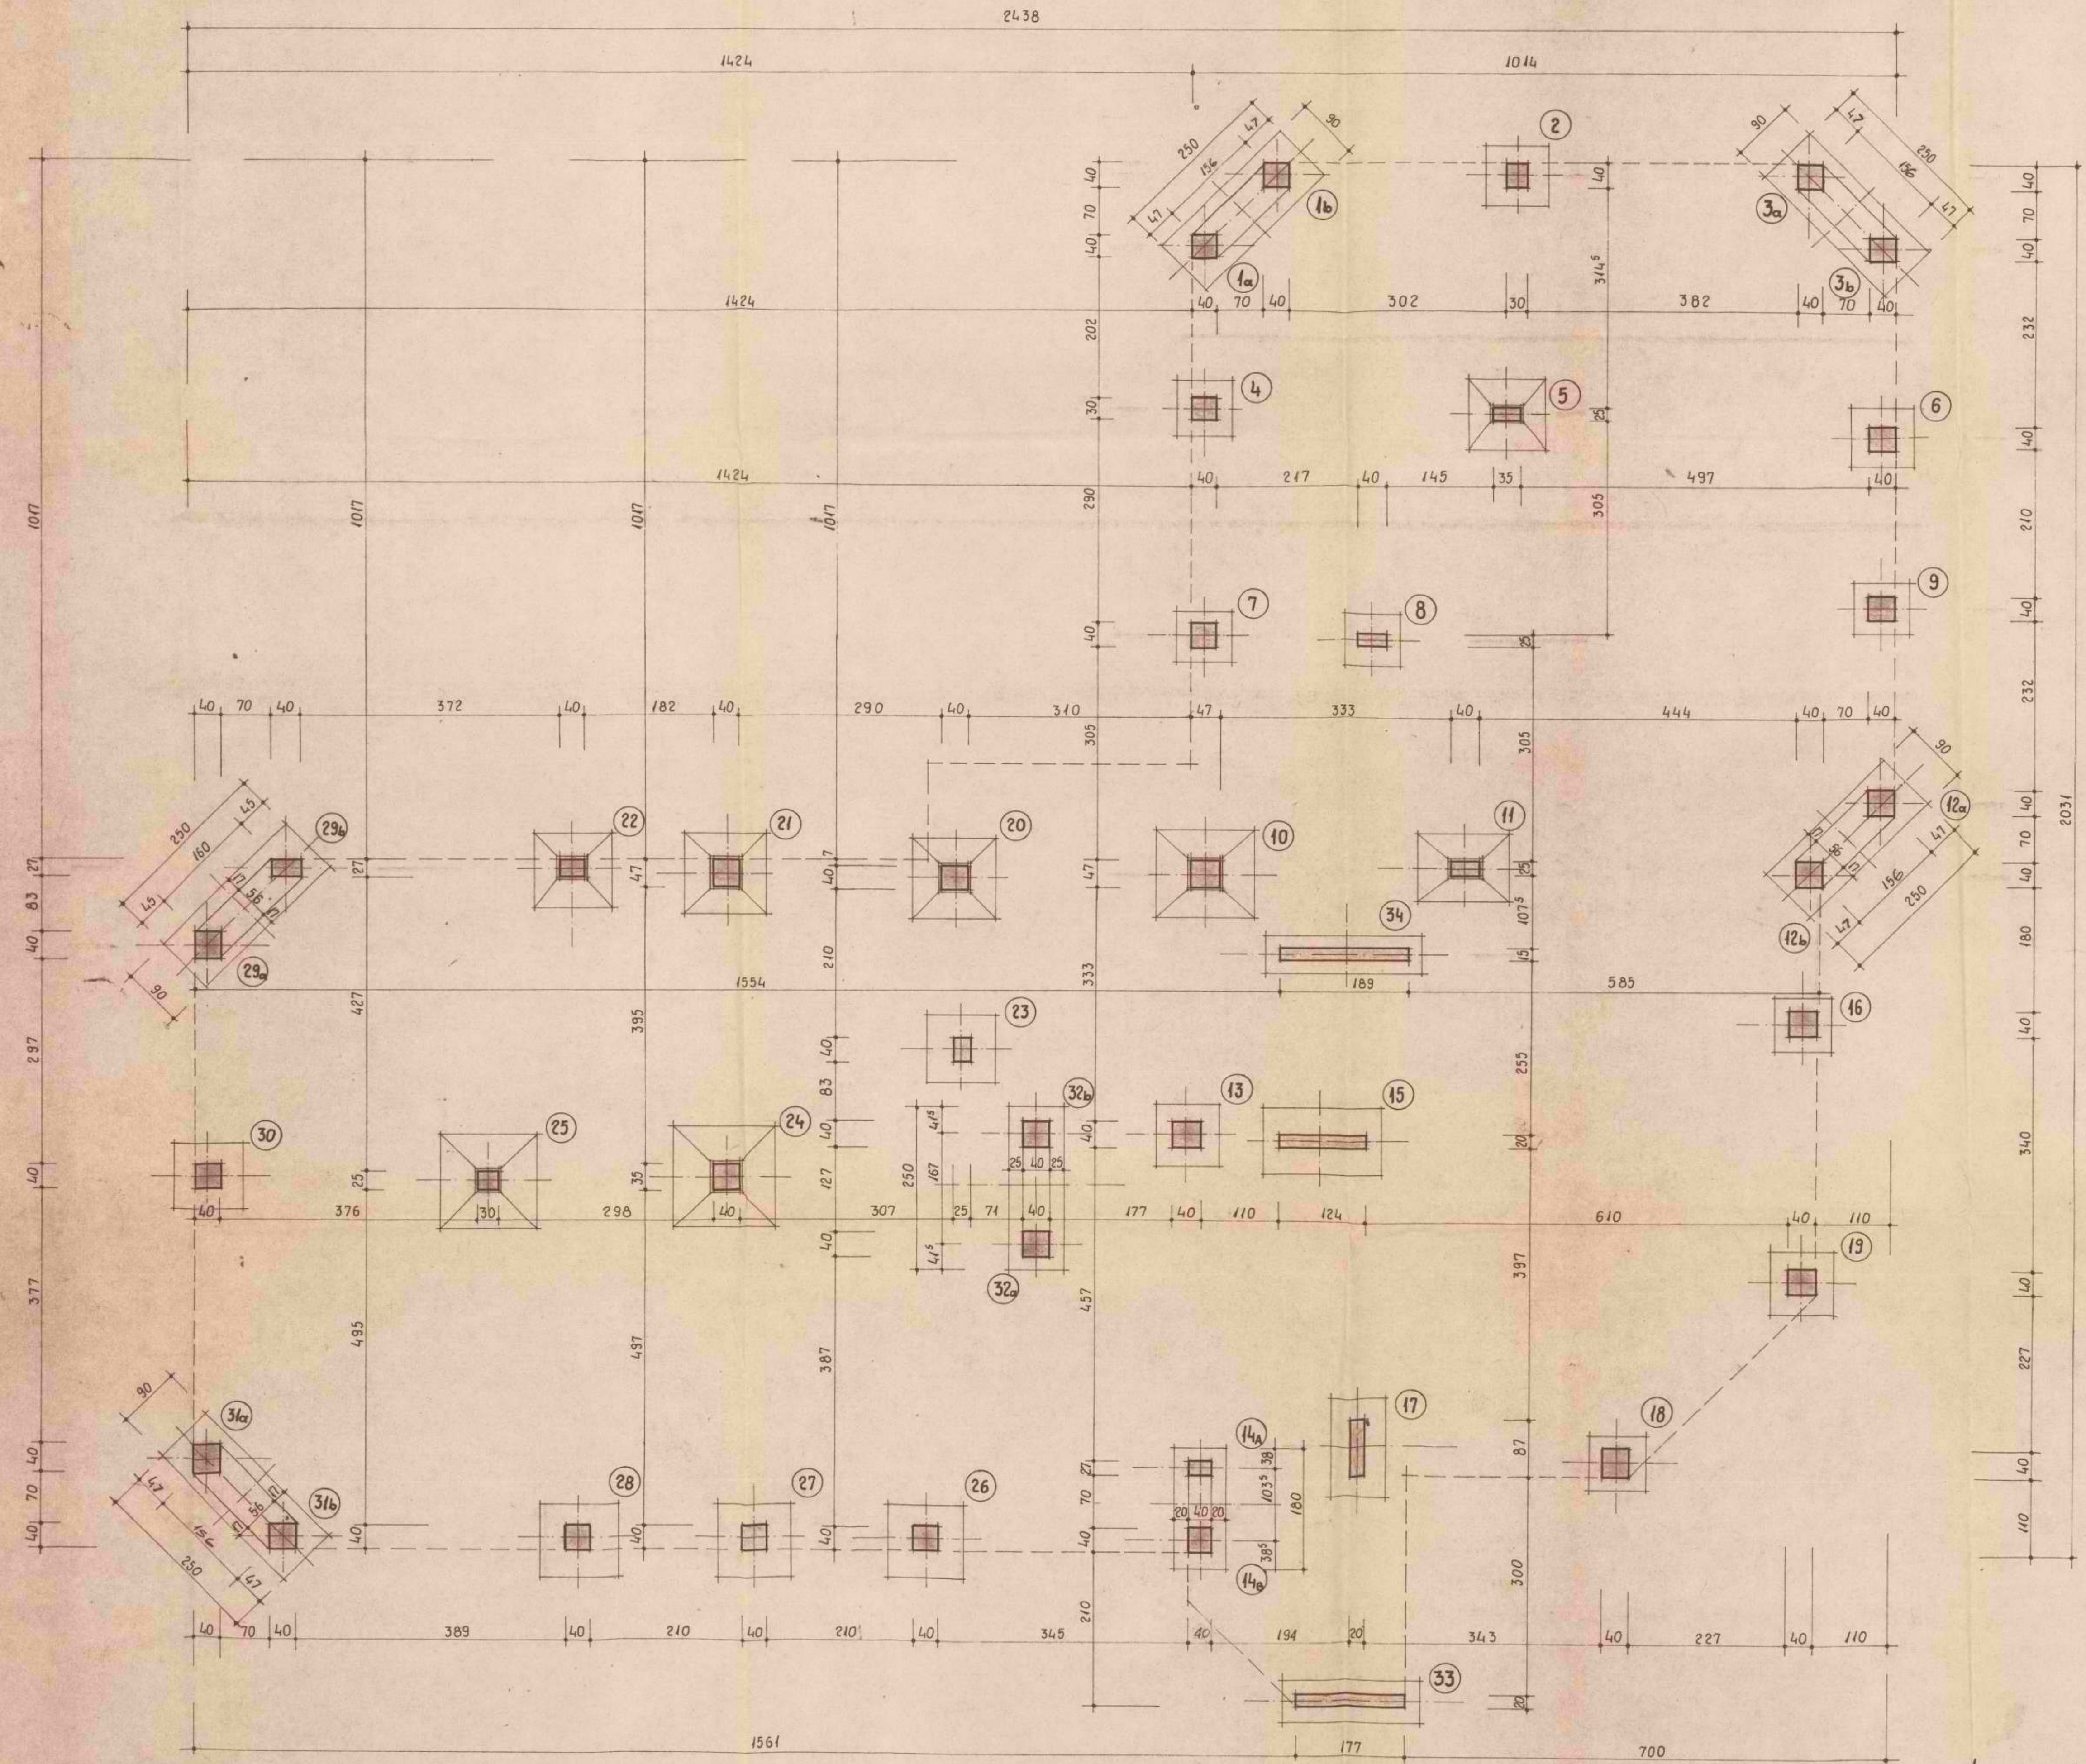

| |
|---|
| קו בנין | |</ |
|---|

| פרטי עמוד יסוד | פרטי פסגות יסוד | פרטי מוטות ראה פרט |
|----------------|-----------------|--------------------|
| מס' עמוד       | חיתוך           | חיתוך              |
| 1              | 2               | 3                  |
| 4              | 5               | 6                  |
| 7              | 8               | 9                  |
| 10             | 11              | 12                 |
| 13             | 14              | 15                 |
| 16             | 17              | 18                 |
| 19             | 20              | 21                 |
| 22             | 23              | 24                 |
| 25             | 26              | 27                 |
| 28             | 29              | 30                 |
| 31             | 32              | 33                 |
| 34             | 35              | 36                 |

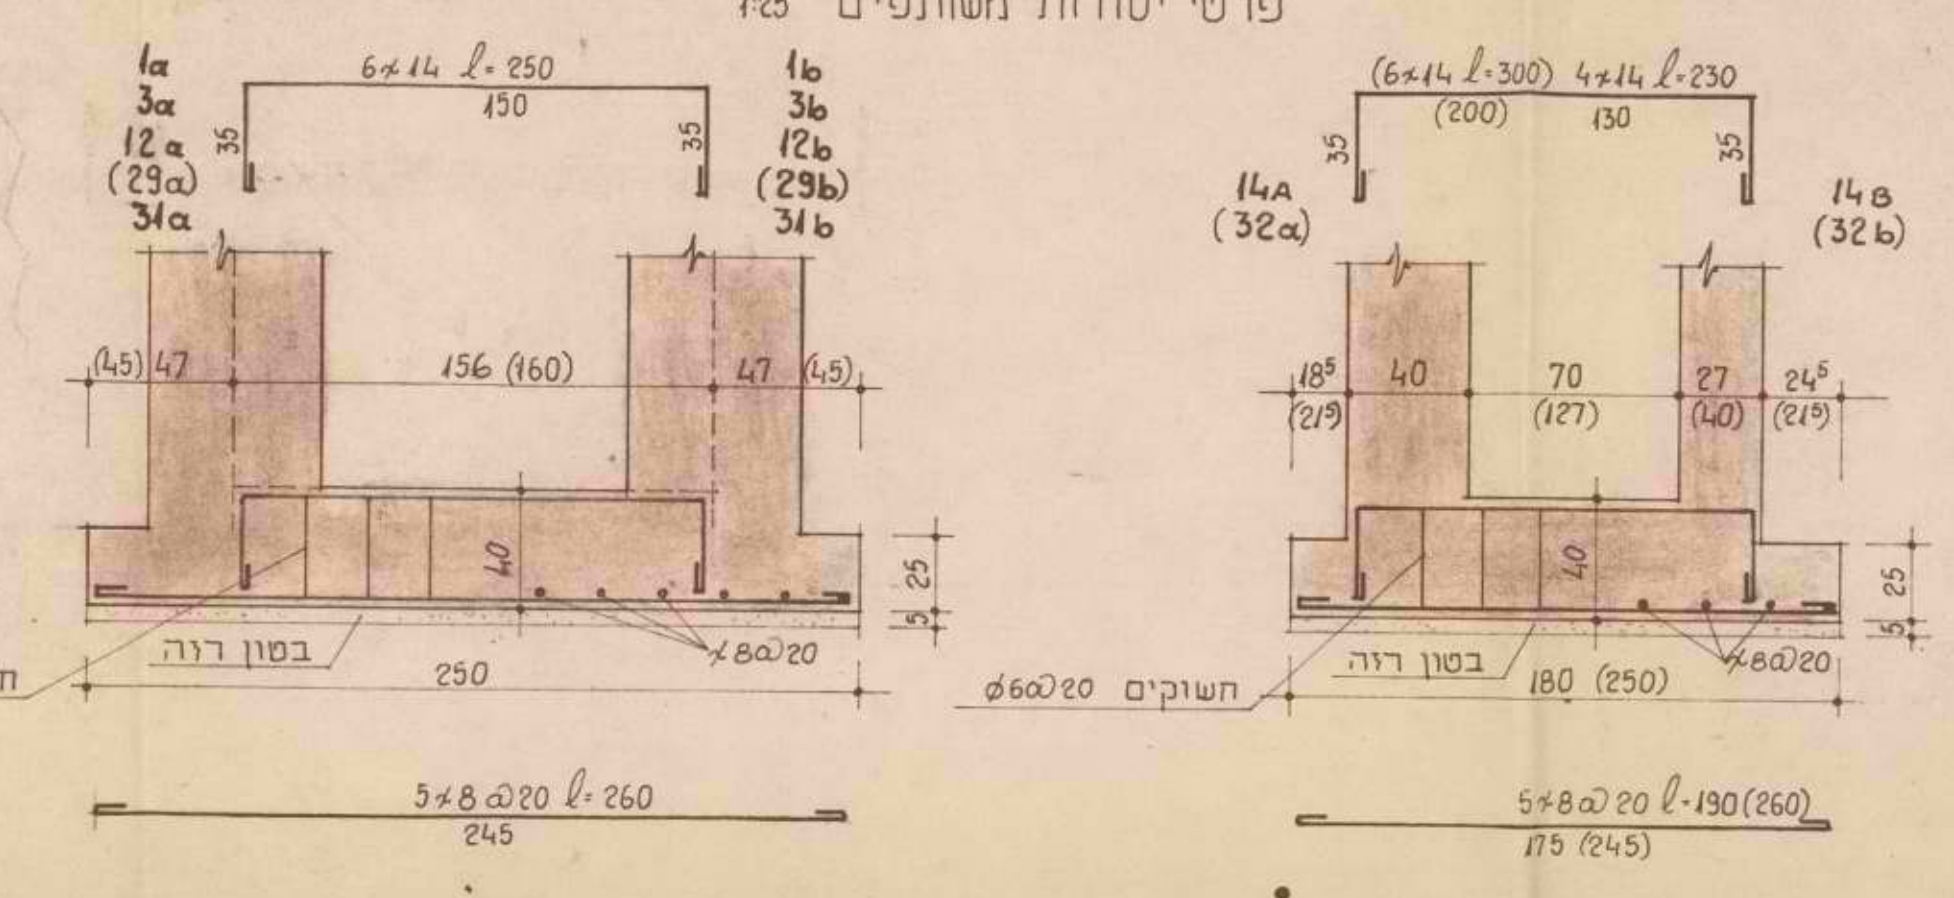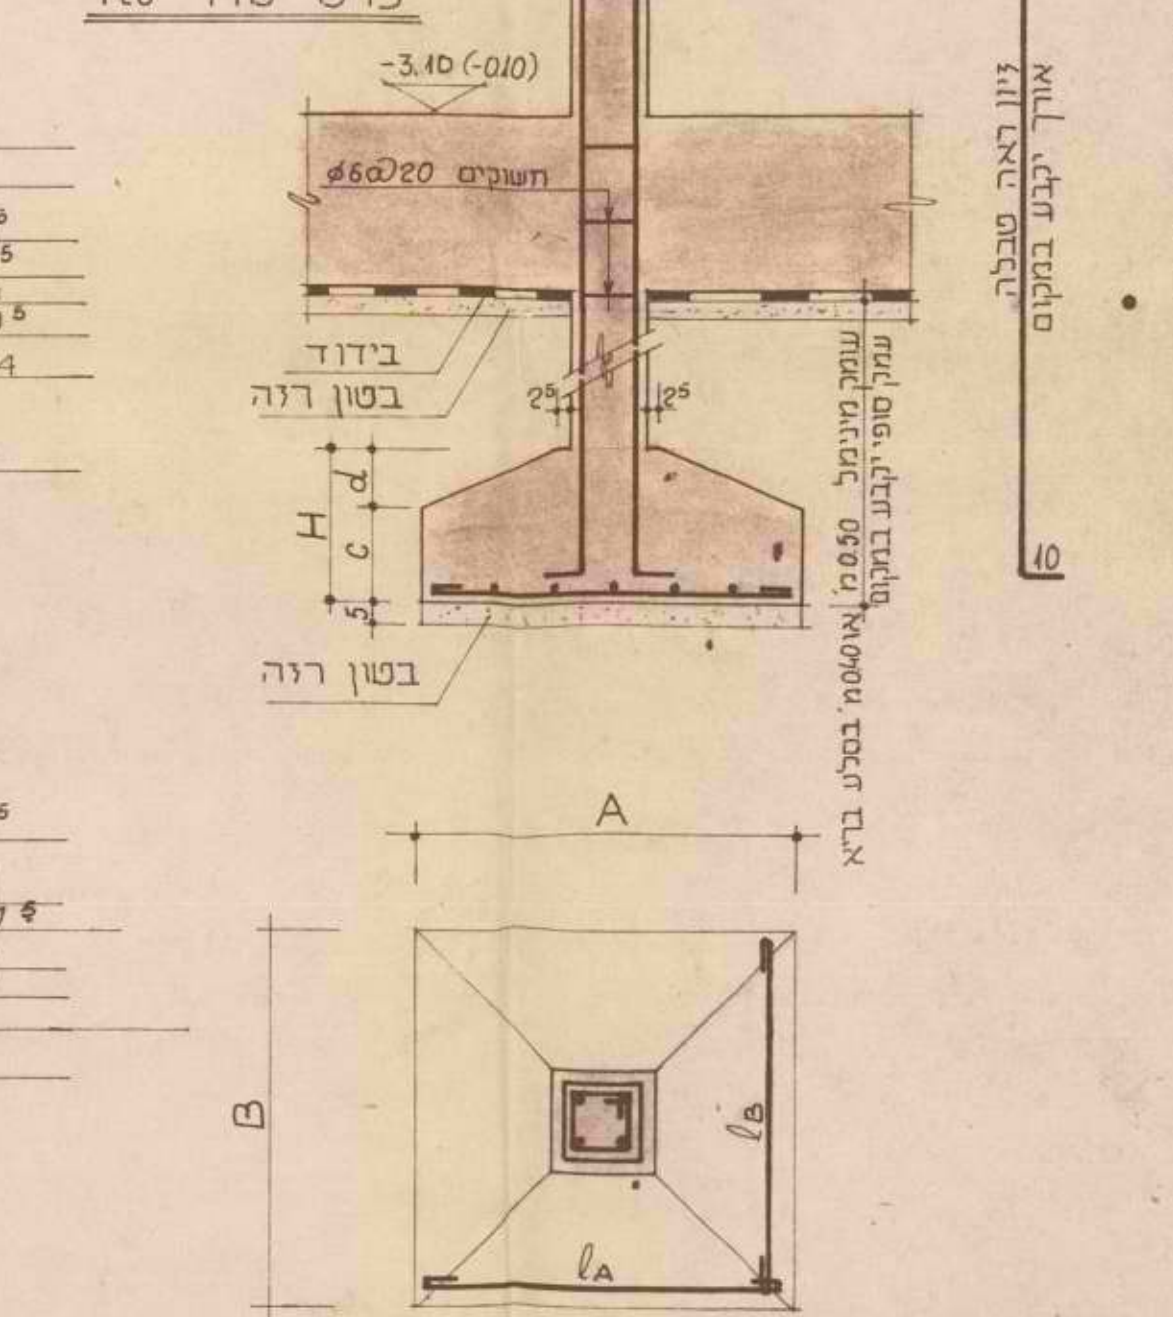

הערות

- מאמץ מגע מותר 30%
- הפרש גובה מכסימלי בין יסודות סמוכים יהיה לפי 1:1
- מעל 45 מ' גובה יחידות העמודים על ידי קורות קשר
- סג הבטון ב-200
- תכנית זו יש לקרוא יחד עם תכ אינטסטציה חשמלית וסניטרית
- הפלטות יבוססו בעומק 40 סמ

בתוך סלע בריח ולפחות 50 סמ

מכני קרקע סוכיות

על המבצע לבקש את היתר הבנייה והלוחות מתחבן על כל טעות, סטייה, מחירה או אי התאמה במסמך המפורט בעבודתו

תאריך

למכרז

1 2 3 4 5 6 7 8 9 10

אלברט ינאי - מהנדס

תל-אביב, שטח 9 טל 238486

עבודה קריית ארבע

גן ילדים 3' כיתות

7 3 7

חוכנית יסודות

קונסטרוקציה

5 0 1

קנה מידה 1:50

25/2/76 תאריך

שרטט ישראל

ביקר




- הערות
1. זיון עמודים בקירות בטון להעביר כלל
  2. גובה הקיר. ראה רשימת עמודים
  3. פרט לעמודים:  $29\alpha, 29\beta, 30, 31\alpha, 31\beta$
  4. כל העמודים מחשיכים עד כגון עליון
  5. חתכים ראה תל רצפת גן תחתון
  6. סוג הבטון ב- 200 ברצפה וב-300 במקלט
  7. הרצפה והקורות תבדורנה מהקרקע
  8. על לוחות קל-קר בעובי 2 ס"מ
  9. תכנית זו יש לקרוא יחד עם תל אינסטלציה חשמלית וסניטרית.
  10. ואם מתחת לרצפה תמצא חרסית טבעית, תבדור הרצפה באותו אזור עד ארגזי ספן בגובה 20 ס"מ
  11. חתכים 7-7, 6-6, 5-5, 4-4, 3-3, 2-2, 1-1. ראה תל 02
  12. להסבה ולברוא הירות ולחבר עד כל טעות. משה.
  13. משה או א. התאמה בנסח המסמך בעבודתו.





| פרטי עמודים בגן תחתון              |         |                       |
|------------------------------------|---------|-----------------------|
| מס'                                | עמוד    | חתך                   |
| 10                                 | קירבטון | 8x12 לפי עמוד היסוד   |
| 11                                 | 40/25   | 6x12                  |
| 13                                 | קירבטון | 8x12 לפי עמוד היסוד   |
| 14                                 | 25/157  | 14x12 קוצים           |
| 15                                 | קירבטון | 8x12 קוצים            |
| 17                                 | קירבטון | 10x12 לפי עמוד היסוד  |
| 20                                 | קירבטון | 8x12 קוצים            |
| 21                                 | קירבטון | 8x12 לפי עמוד היסוד   |
| 22                                 | קירבטון | 6x12 לפי עמוד היסוד   |
| 23                                 | 20/40   | 6x12                  |
| 24                                 | קירבטון | 8x12 לפי עמוד היסוד   |
| 25                                 | 20/25   | 4x12 קוצים            |
| 26, 27, 28, 29, 30, 31, 32, 33, 34 | קירבטון | 8x12 (עד תחתית המקלט) |
| 33                                 | קירבטון | 20x8x2                |
| 34                                 | קירבטון | 20x8x2                |

עמודים 9-16 עמודי יסוד - ראה רשימת עמודי יסוד בתל היסודות

עמודים 18, 19

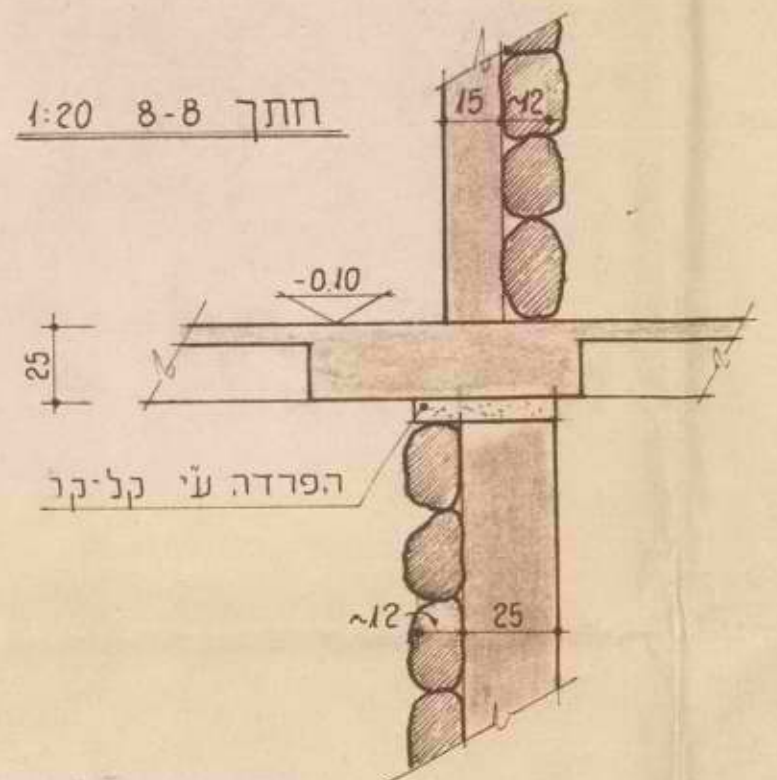

| מס' | קירות | גובה | סוג |
|-----|-------|------|-----|
| 1   | קיר   | 4.2  | 76  |
| 2   | קיר   | 4.2  | 76  |
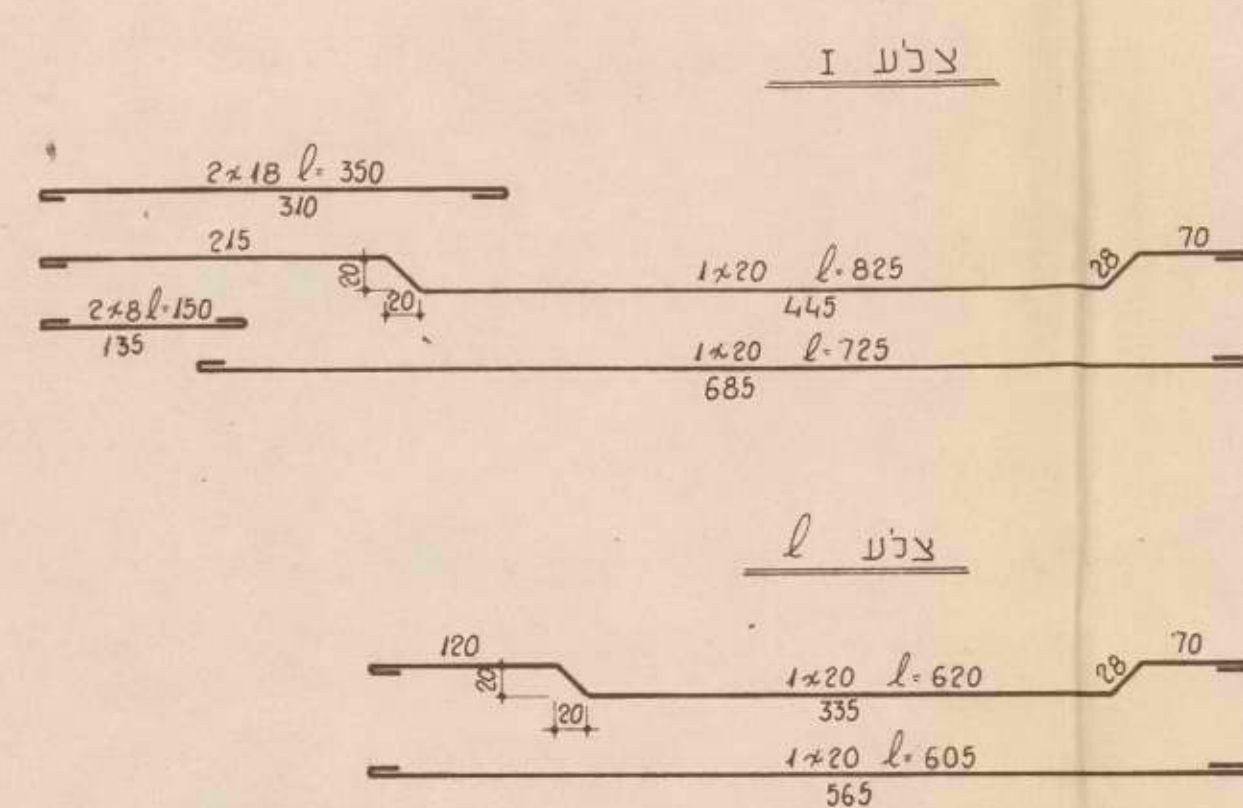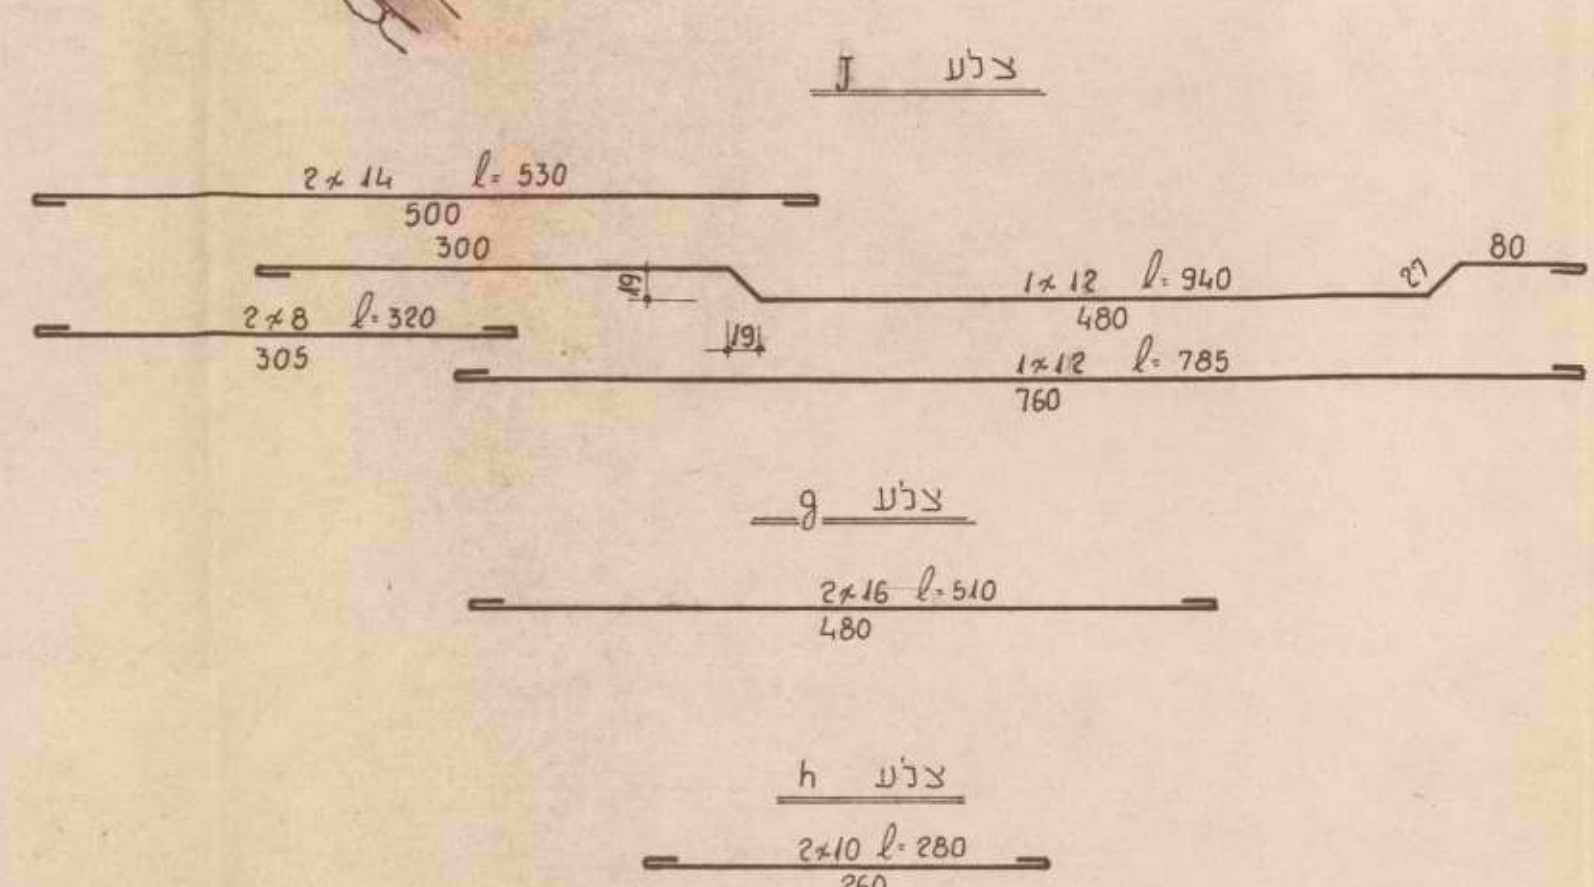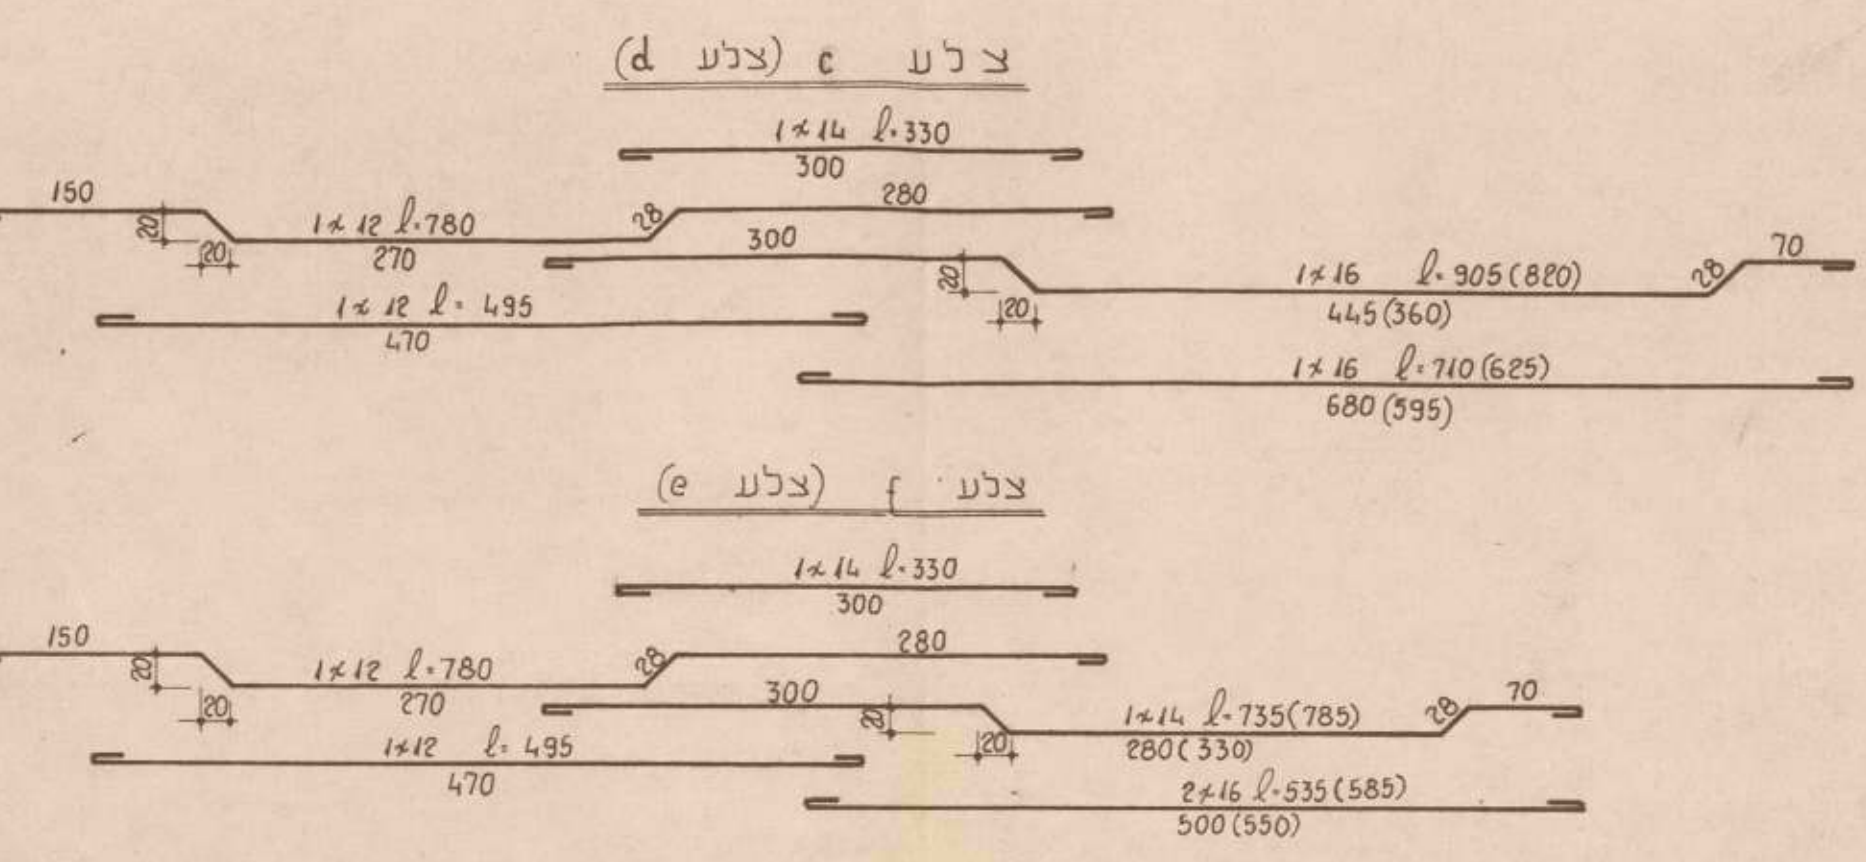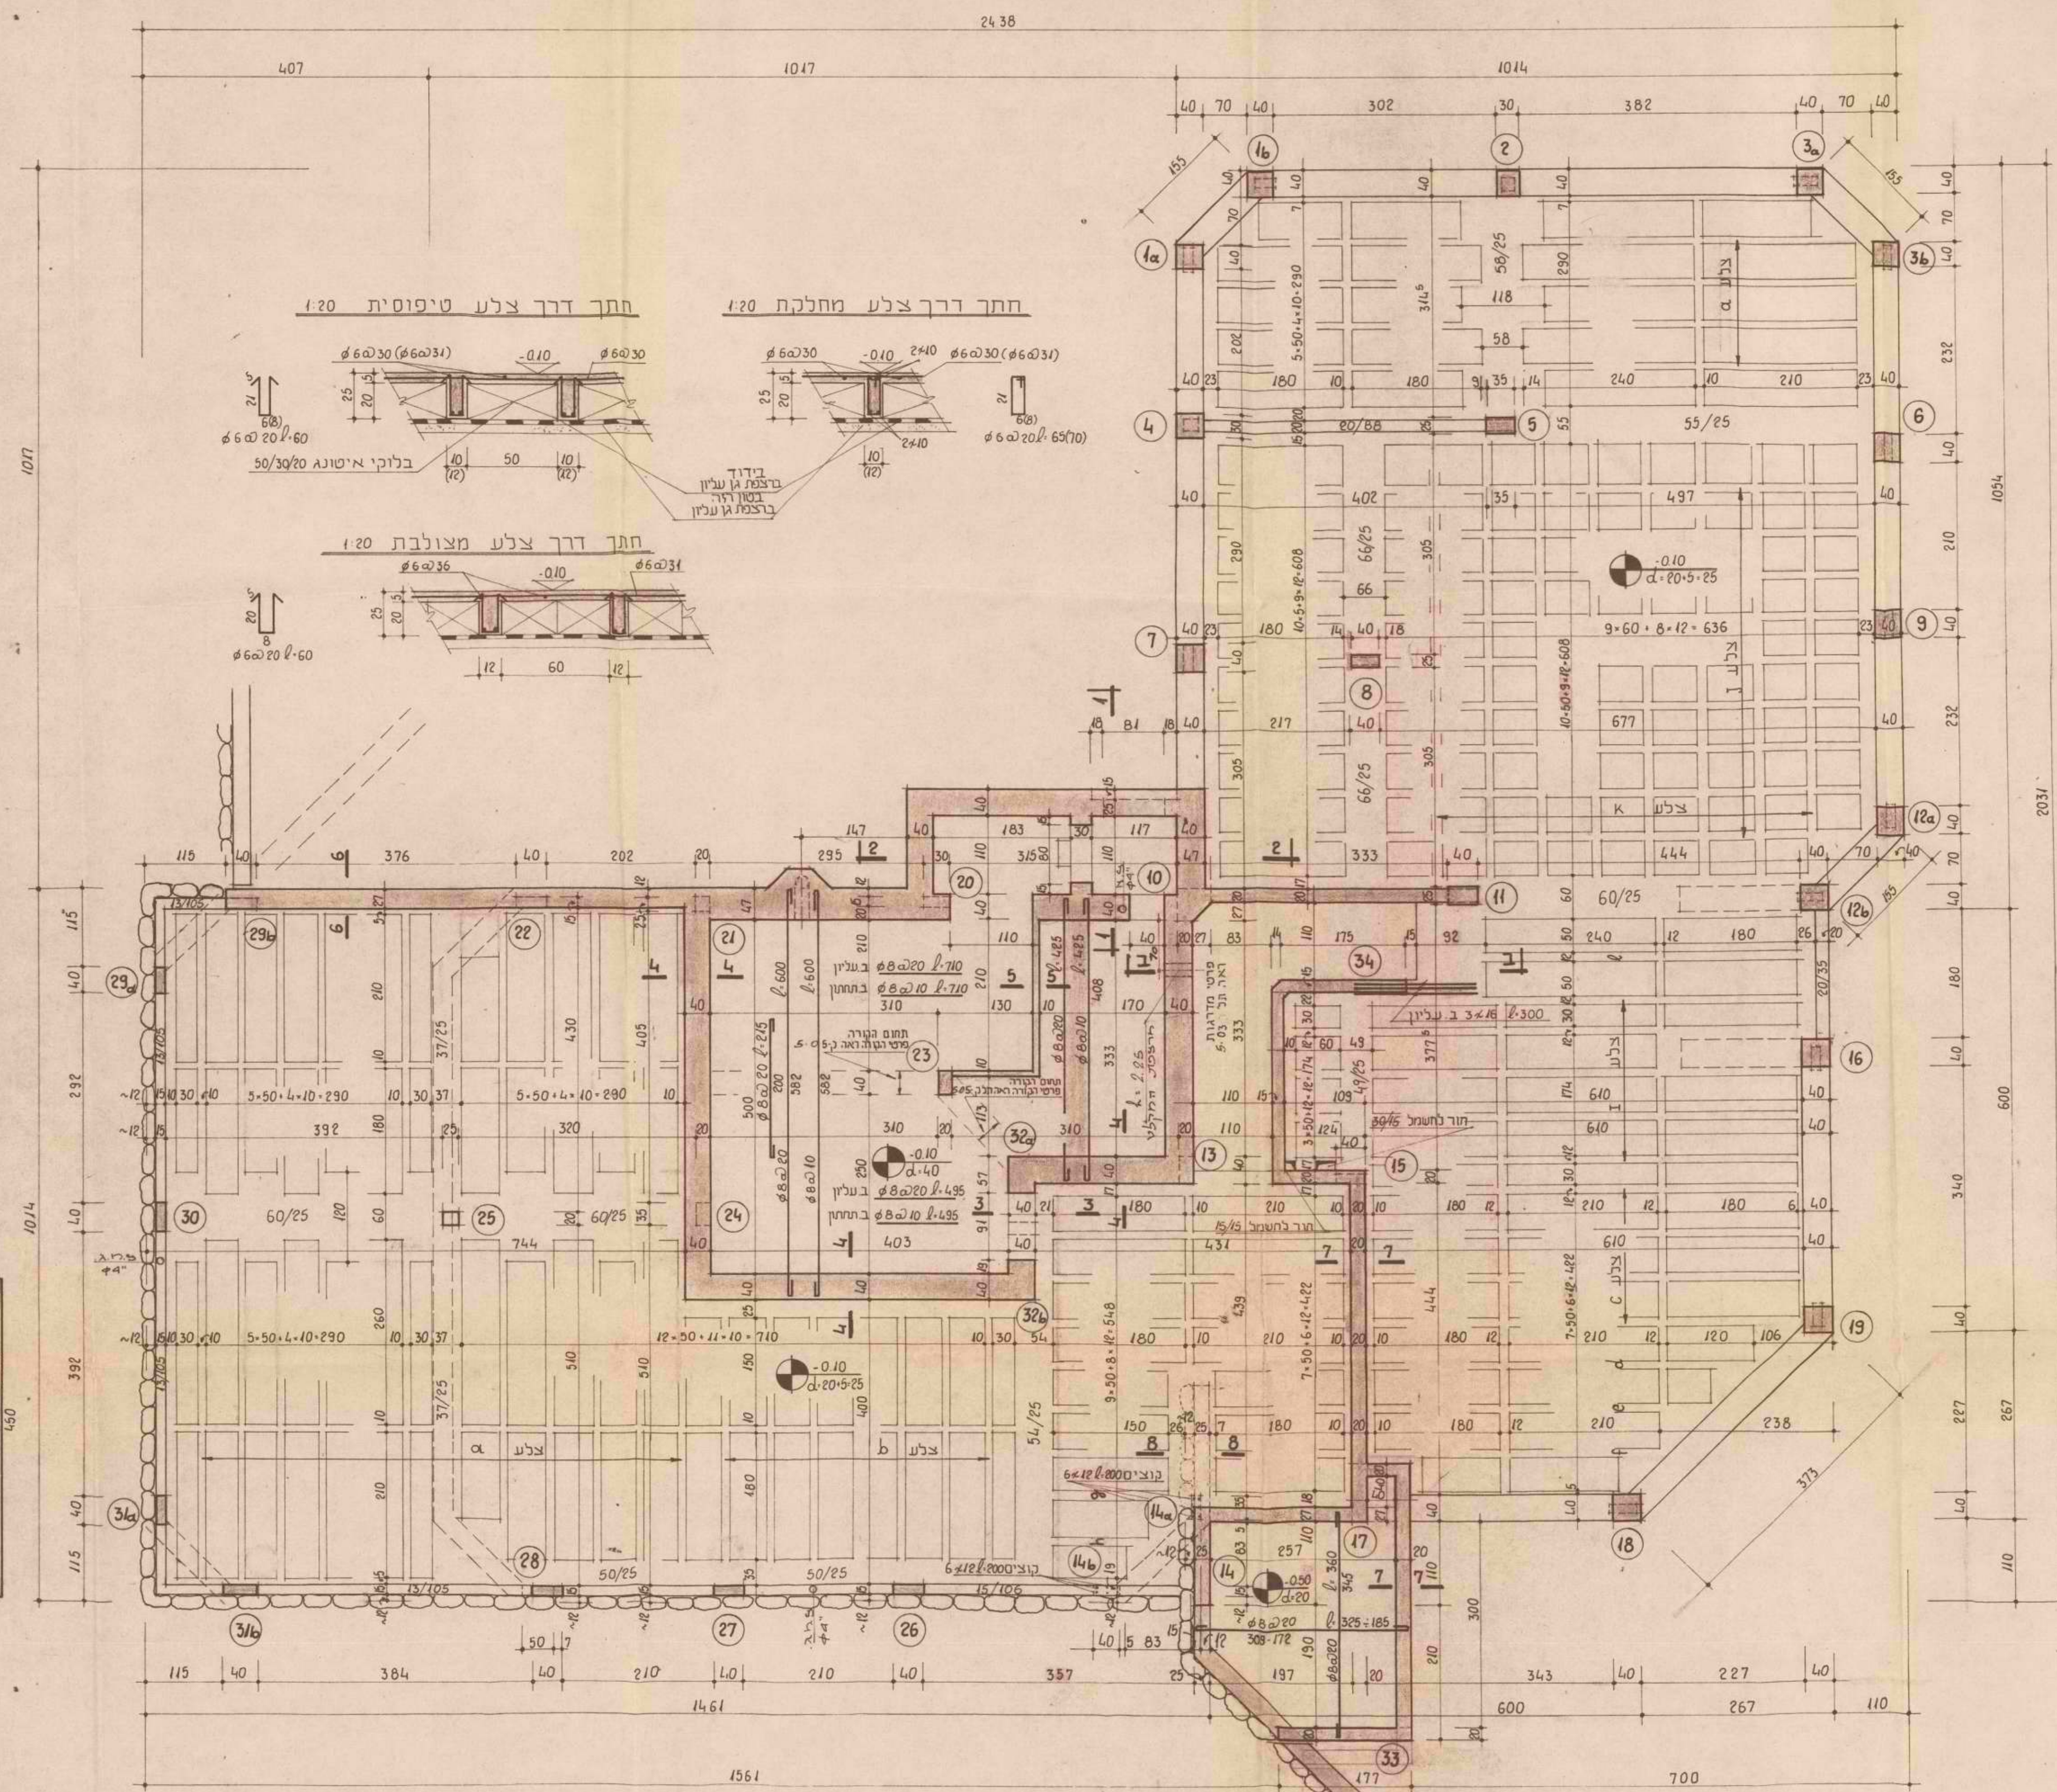

למכרז

1 2 3 4 5 6 7 8 9 0

אלברט ינאי - מחנך

תל-אביב, שטח 10 טל 238486

עבודה קרית ינאי

גן ילדים 3 כיתות

7 3 7

תקרת גן תחתון (רצפת גן עליון)

4 0 5

קנה מידה 1:200

תאריך 25/2/76

שרטט יעקב ינאי



תאריך  
לעיון  
לאיש  
לביצוע

[illegible]

למכרז

מלברט ינאי - מהנדס

קרית ארבע בודה















|  |  |   |   |   |  |
|--|--|---|---|---|--|
|  |  | 7 | 3 | 7 |  |
|--|--|---|---|---|--|

|  |  |   |   |   |  |
|--|--|---|---|---|--|
|  |  | 5 | 0 | 3 |  |
|--|--|---|---|---|--|

נה מידה תאריך 25/2/76 1:25:1:20:1:50

ישראל

---

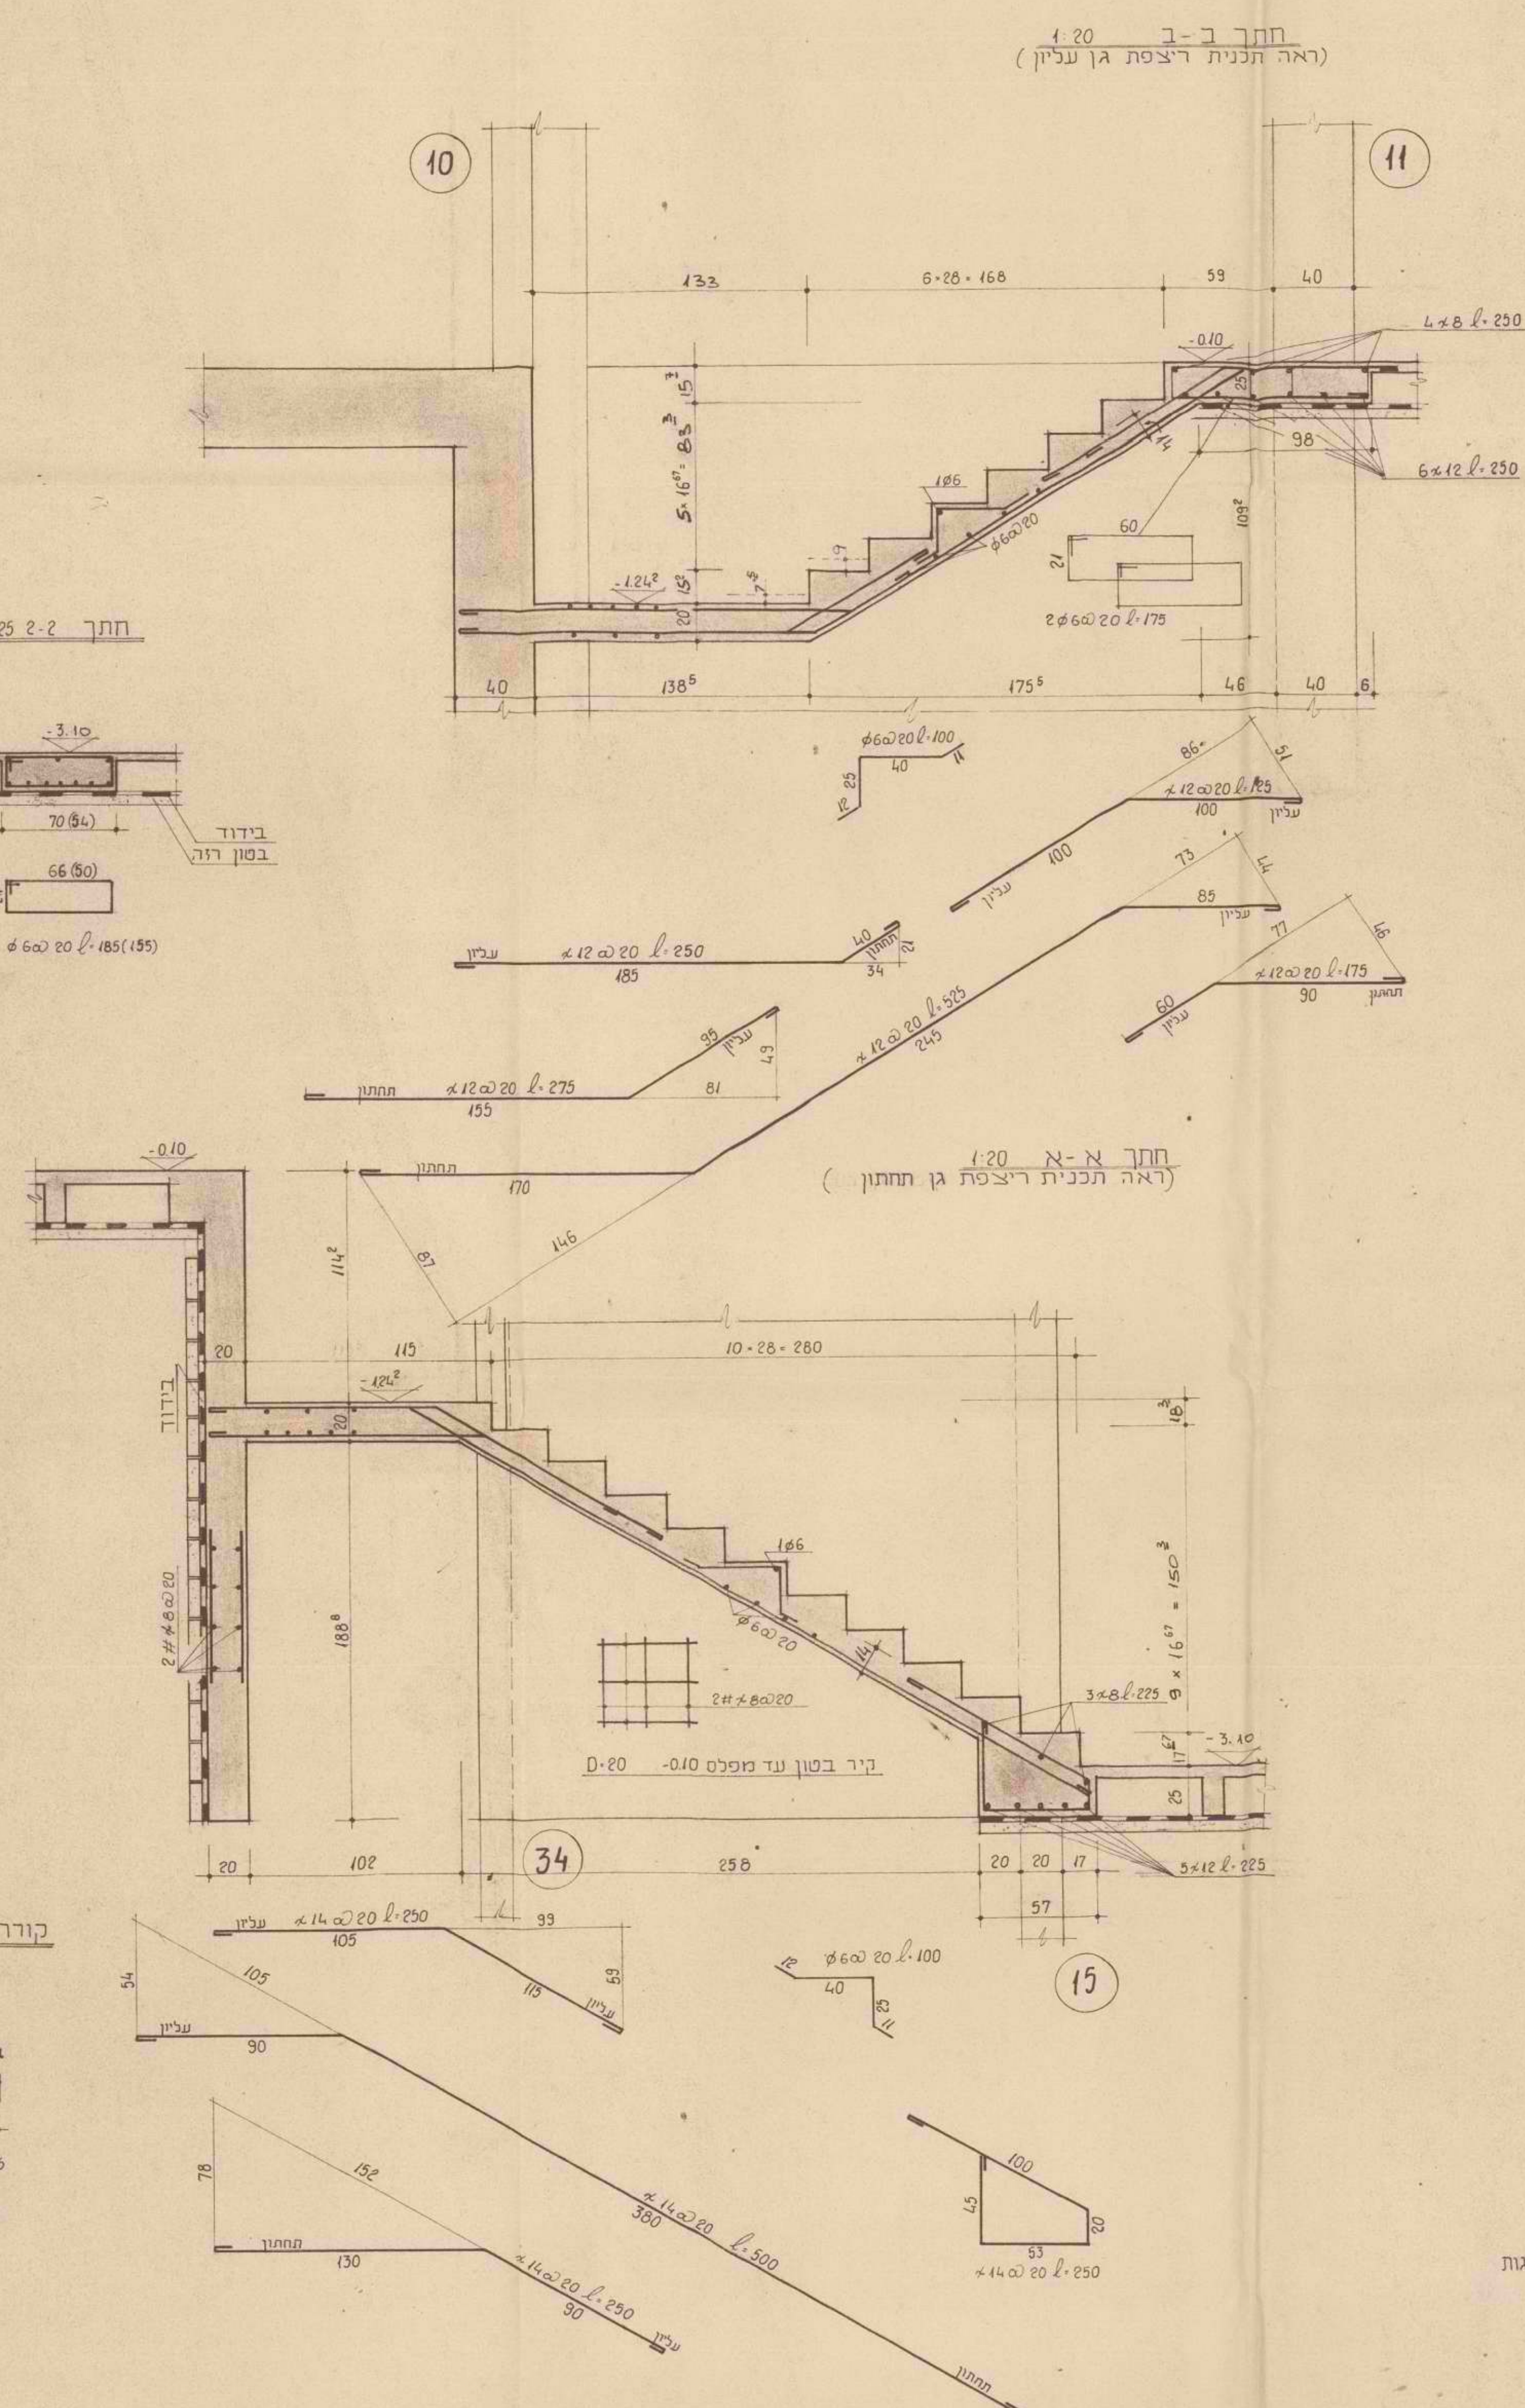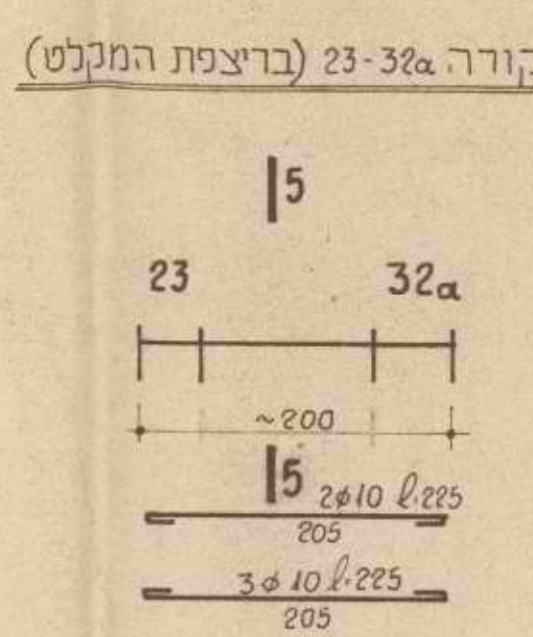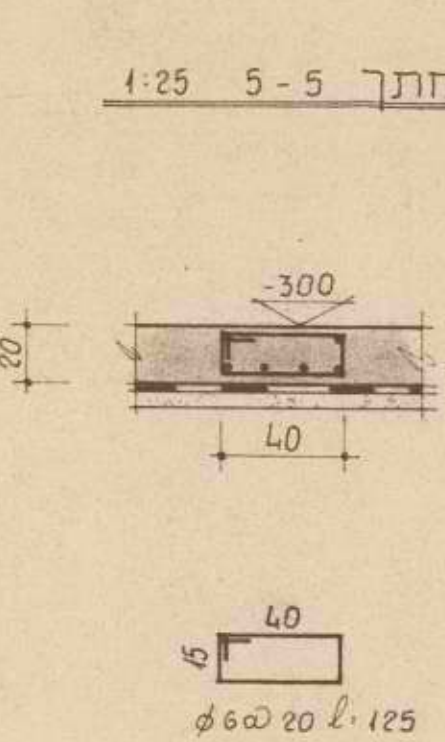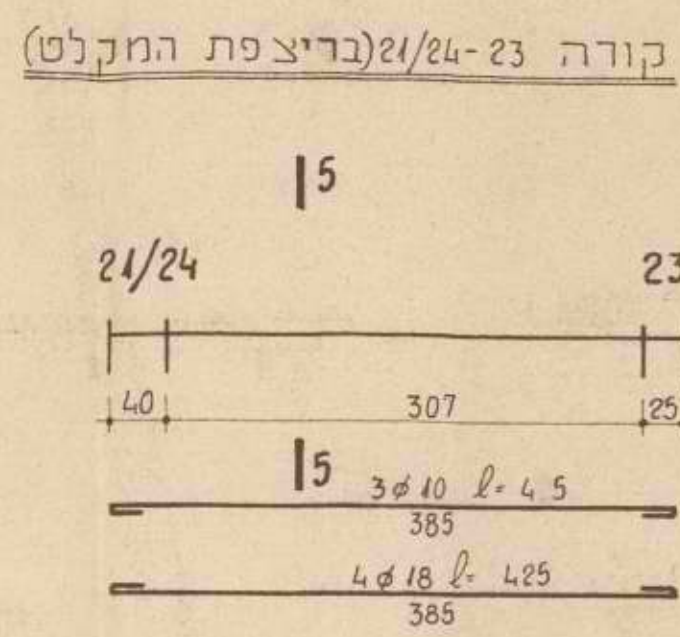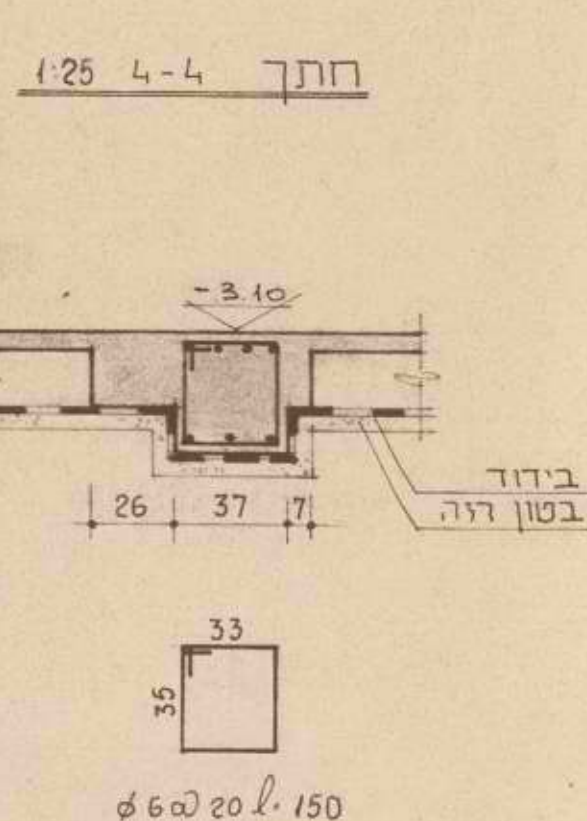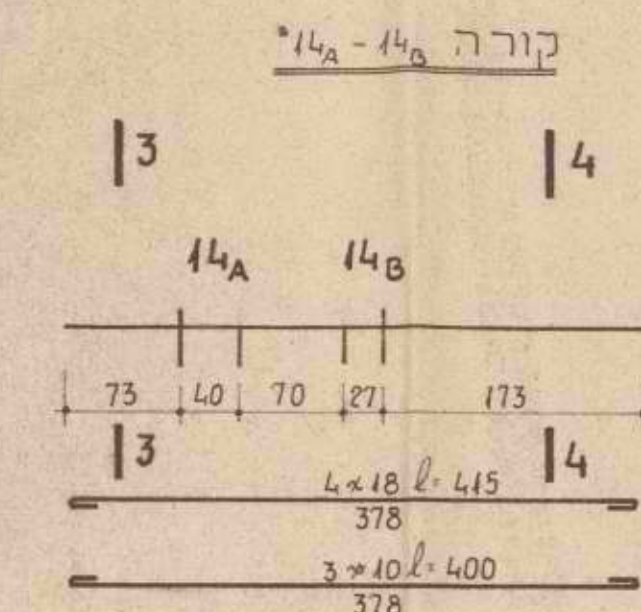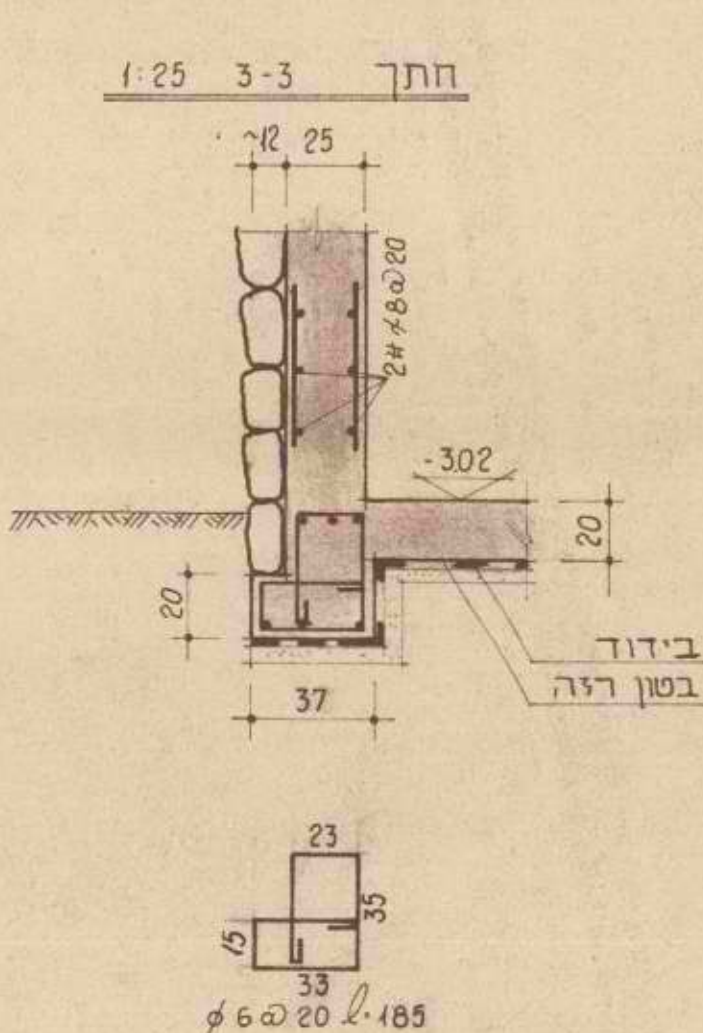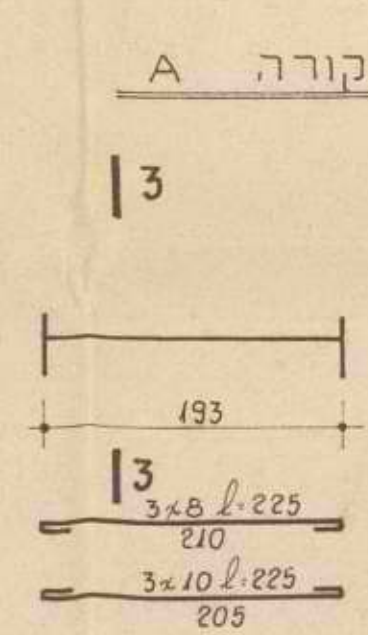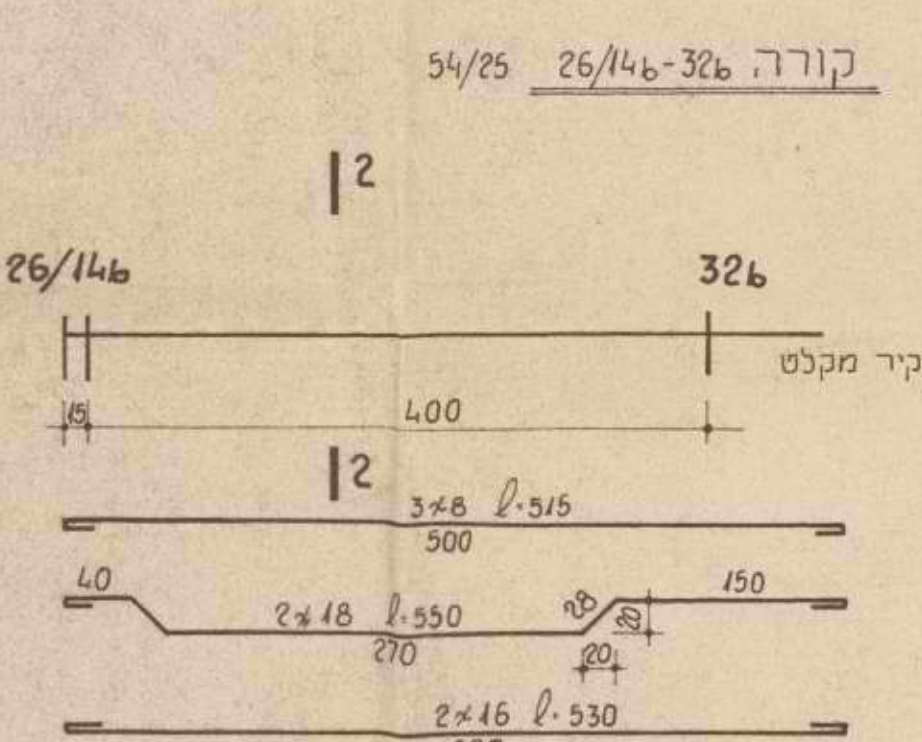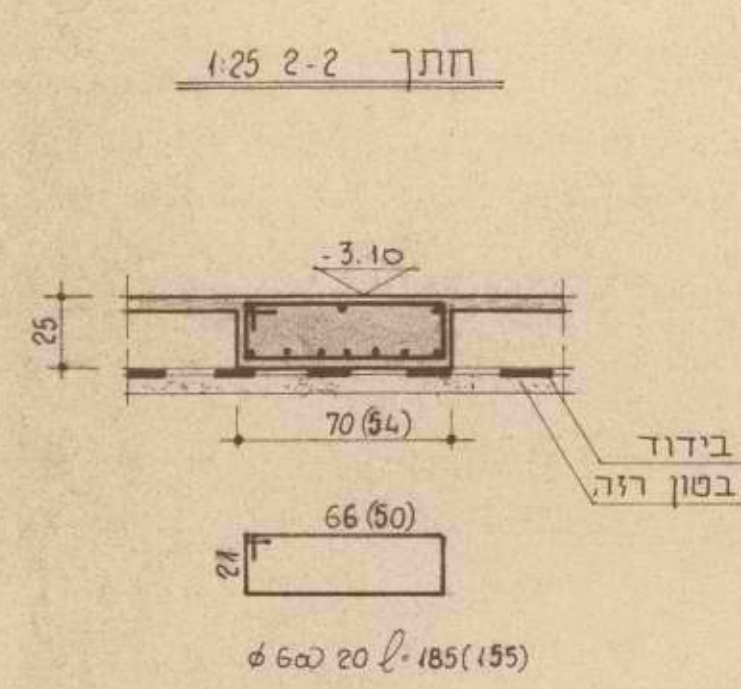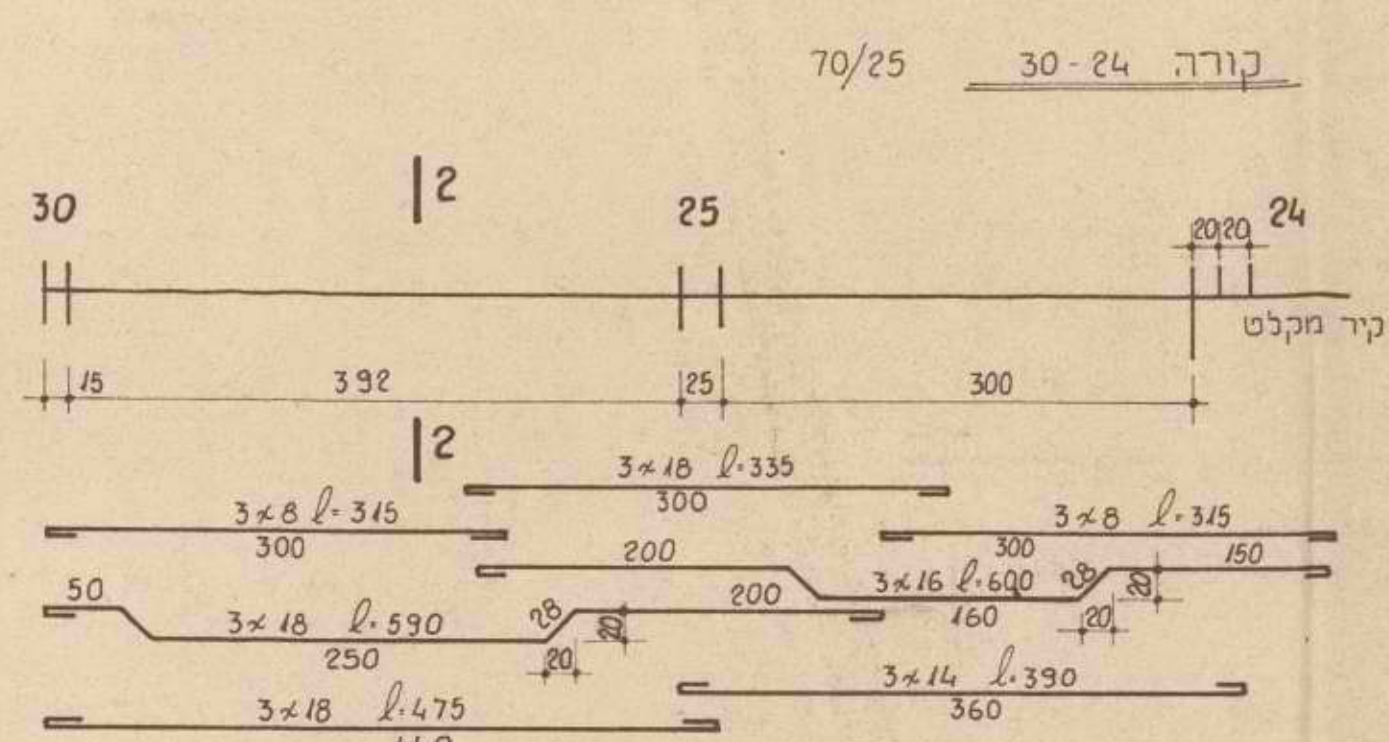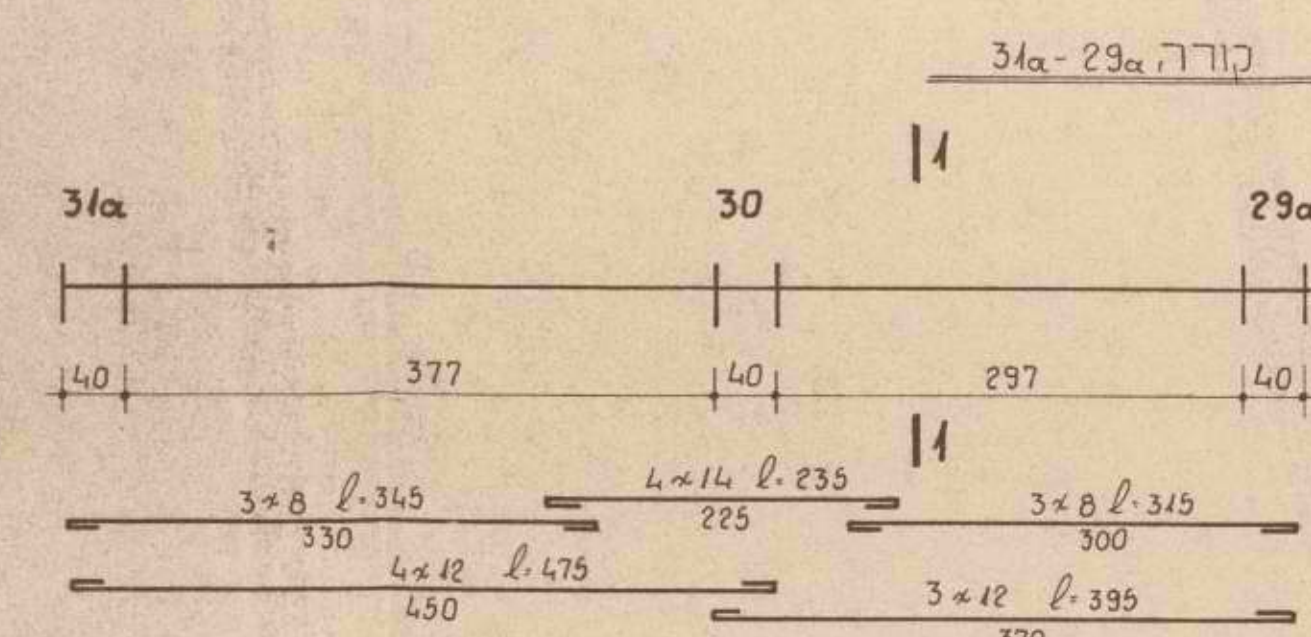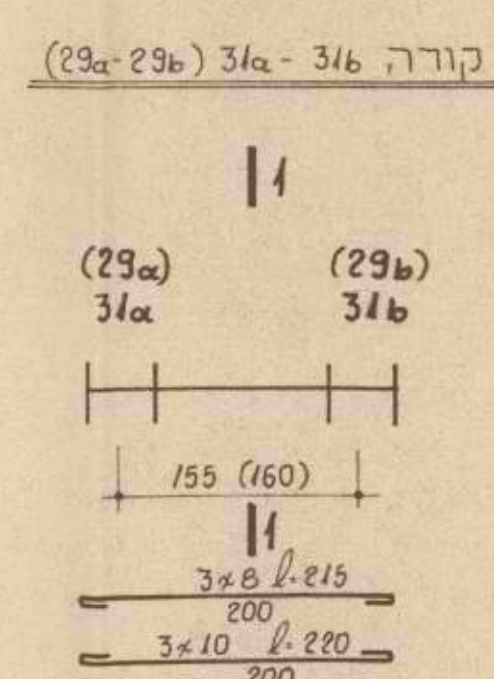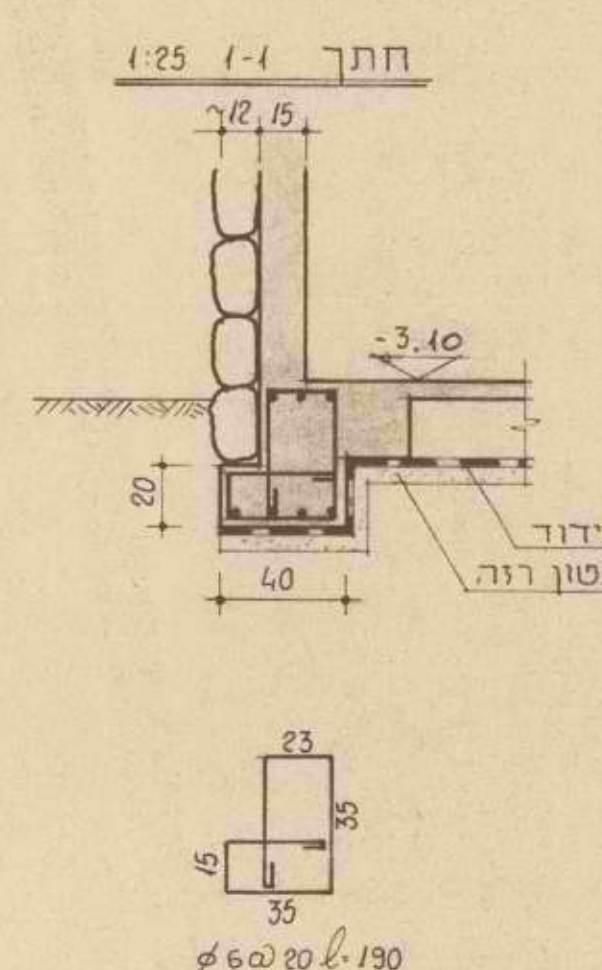



1. סוג הבטון ברצפה ב- 200  
במקלט ב- 300
2. הרצפה והקירות תבודרה  
מחזקת על לוחות קל בקר בעובי 2 סמ"
3. אם מחמת הרצפה תמצא חרסית  
סבירה תבדיר הרצפה באותו אזור  
על ארגזי סטן בגובה 20 סמ"
4. תכנן ישי לקרא יחד עם תכנן  
אינסטלציה חשמלית ומטטרתית.


על המבצע לבדוק את המידות ולתקן על כל טעות. סטייה  
סבירה או איבדאמה בטרם תמשיך בעבודתו.

תאריך


17.7.76  
17.7.76  
17.7.76

יועצים


חתך 2-2 1:50

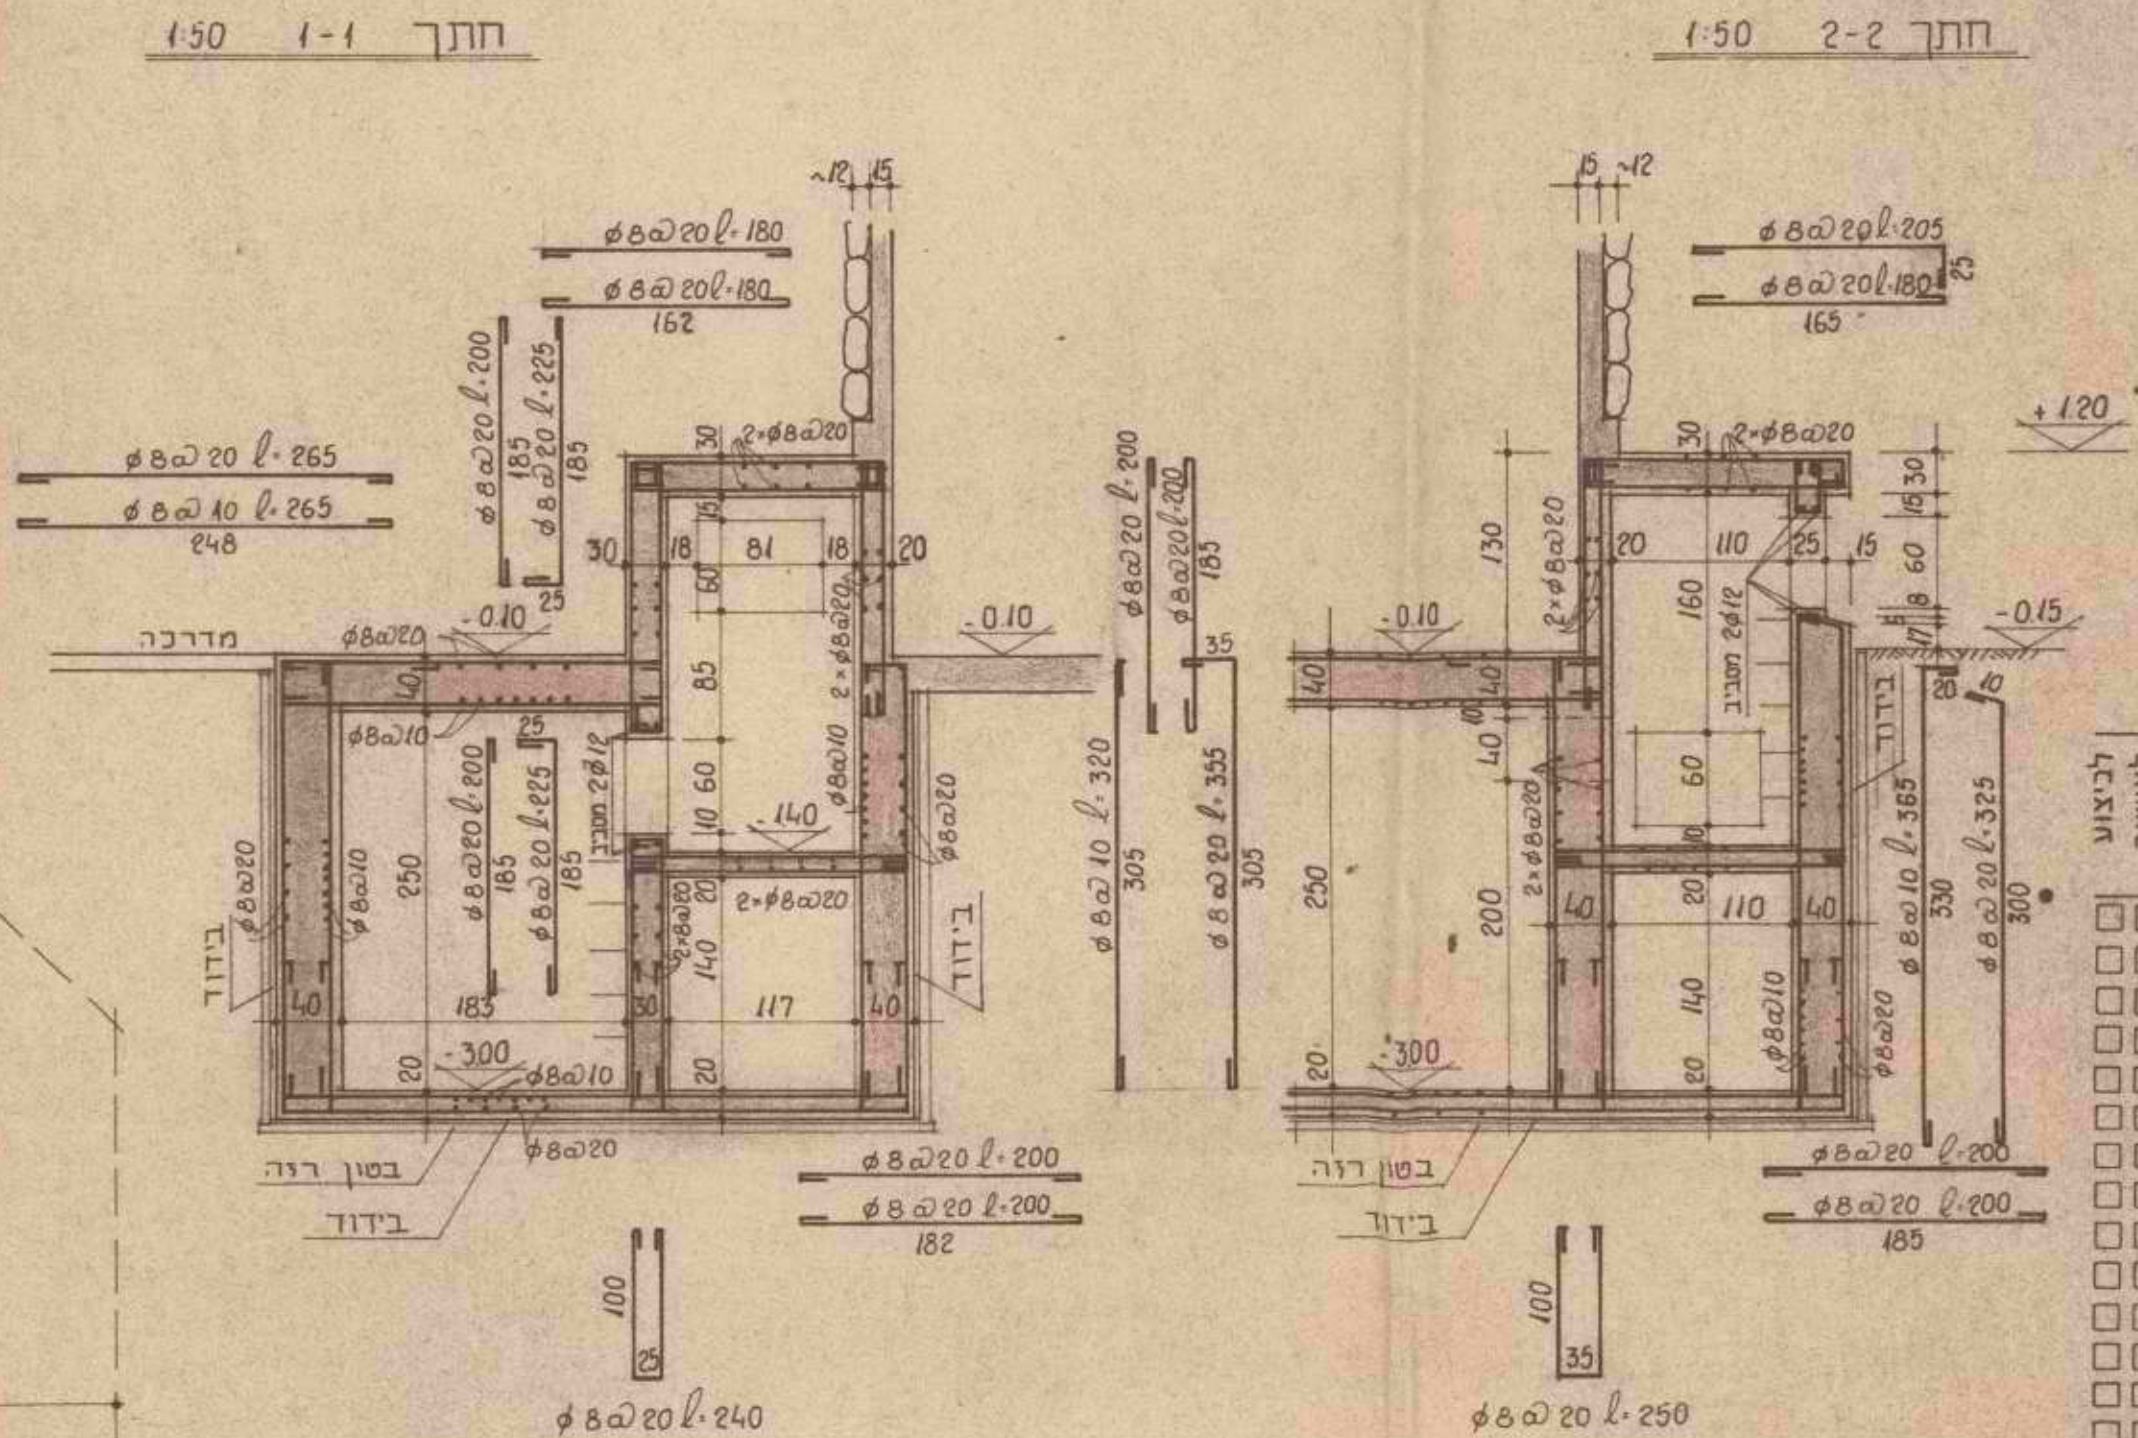


חתך 3-3 1:25

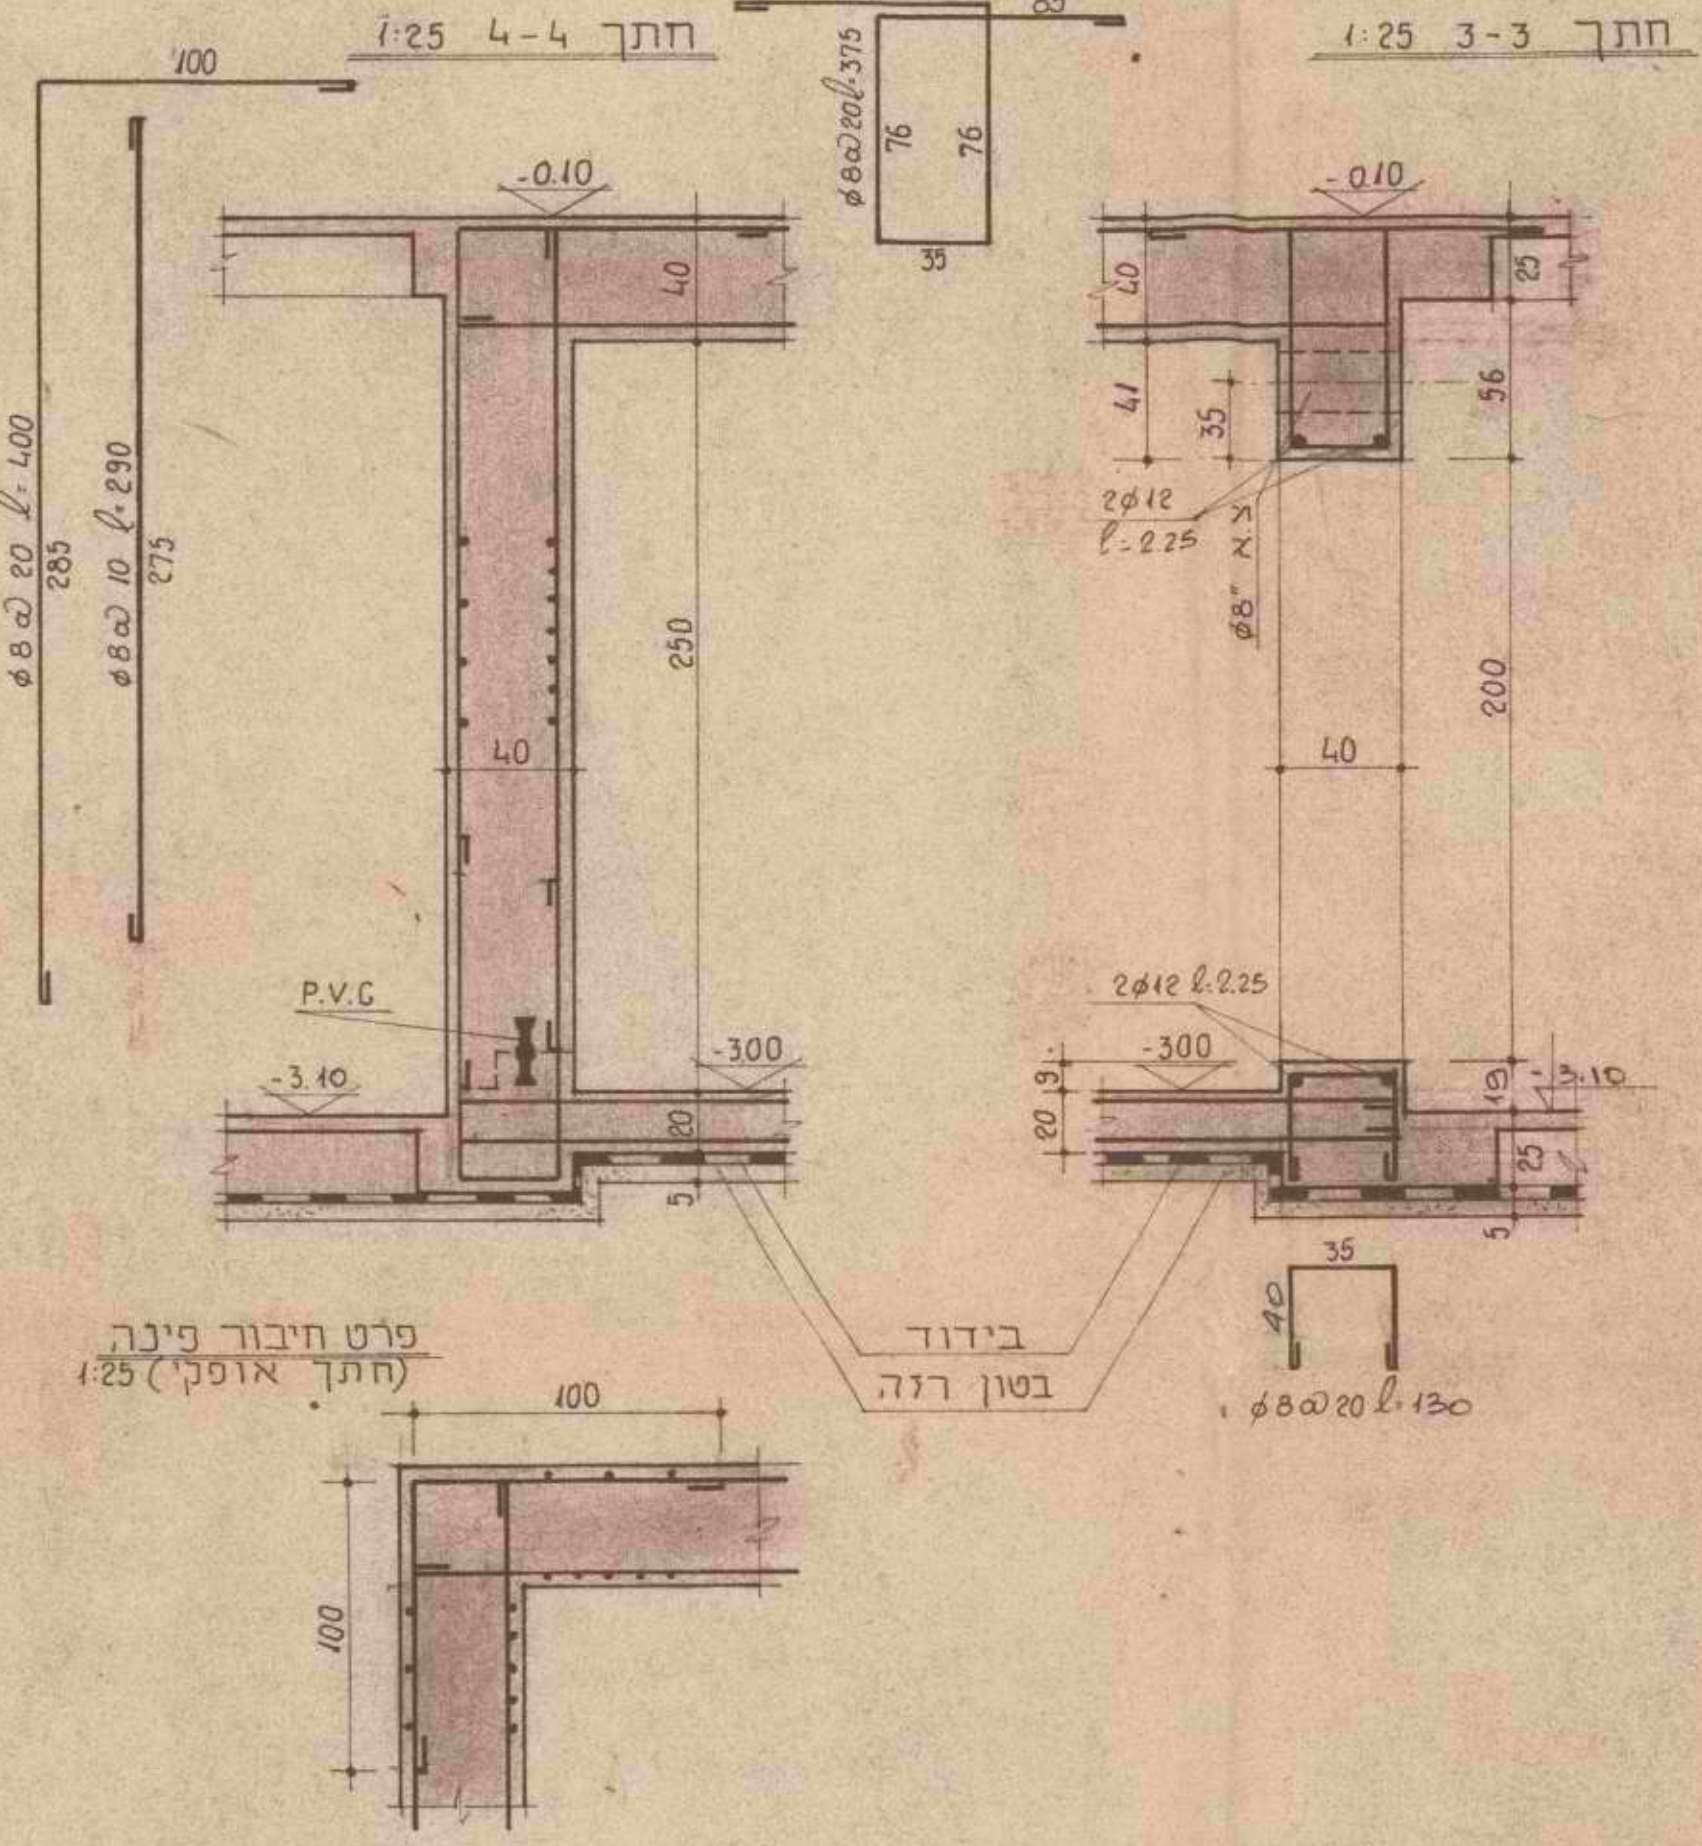

חתך 7-7 1:25

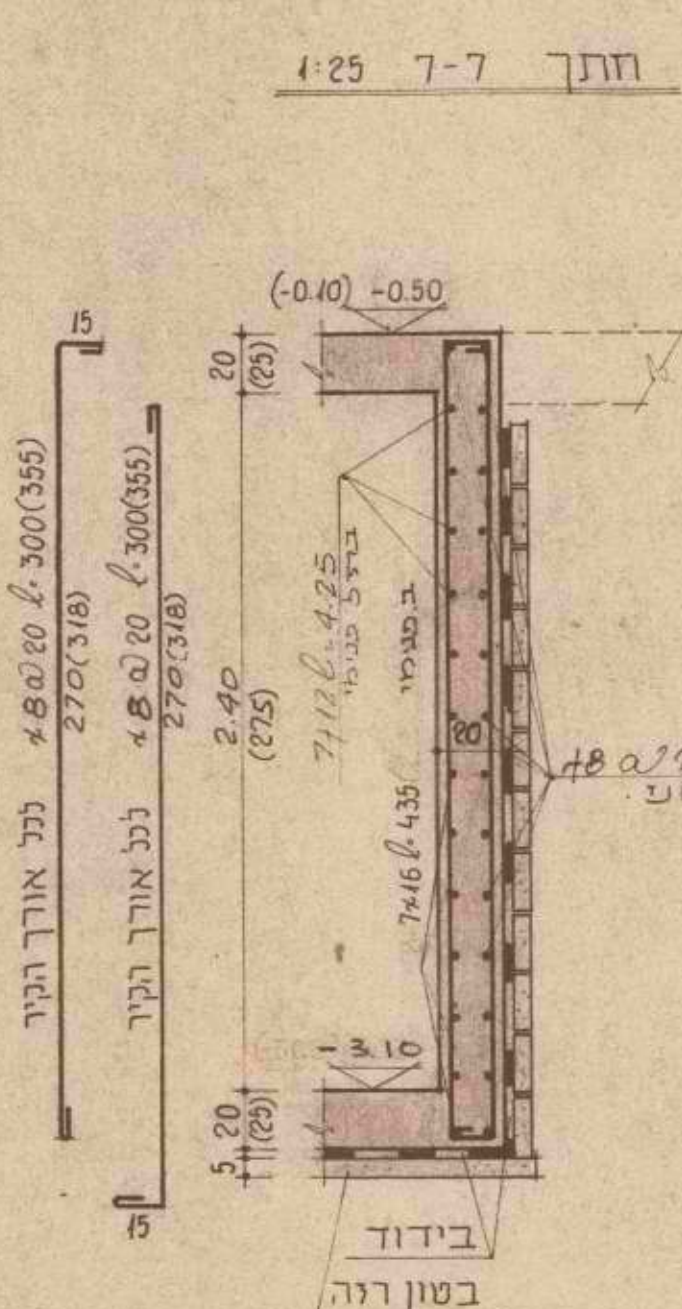

חתך 5-5 1:25

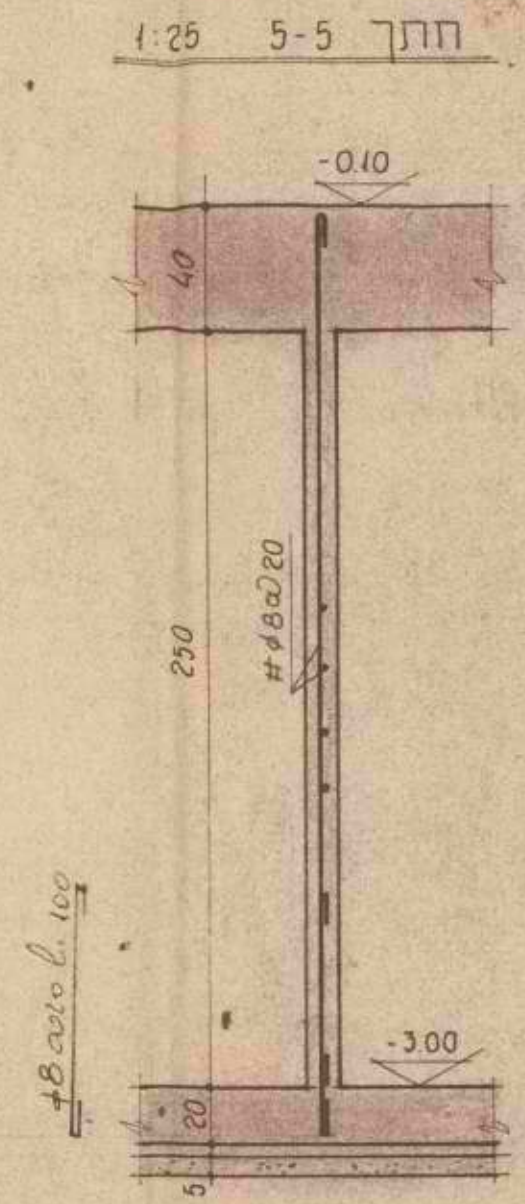

למכרז

1234567890

חלופת יגנאי - מוהנדס

תל-יזרעאל שנת 1976

עבודה קריית ילדים 3 כיתות

מחברת רחובות גן החיות ומקלט ימית

קונסטרוקציה


תאריך 25/2/76

קנה מידה 1:20, 1:50


שרטוט ישראלי

בקר יל


חתך דרך צלע טיפוסית 1:20

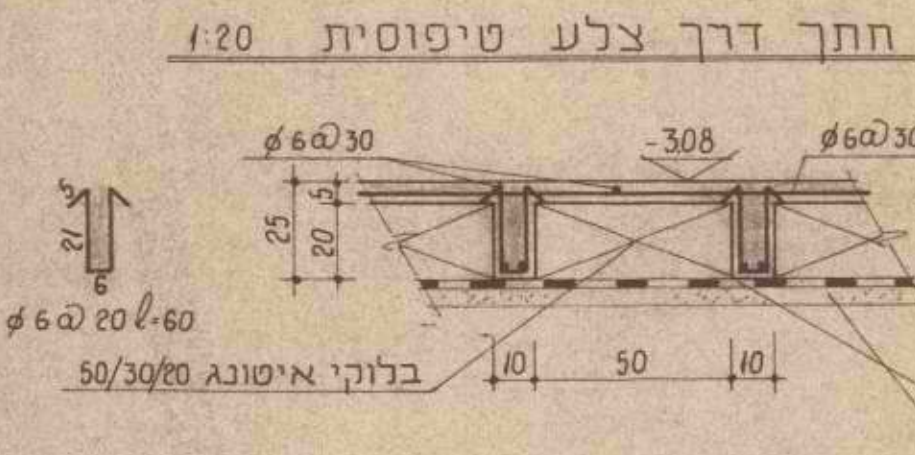


חתך דרך צלע מחלקת 1:20

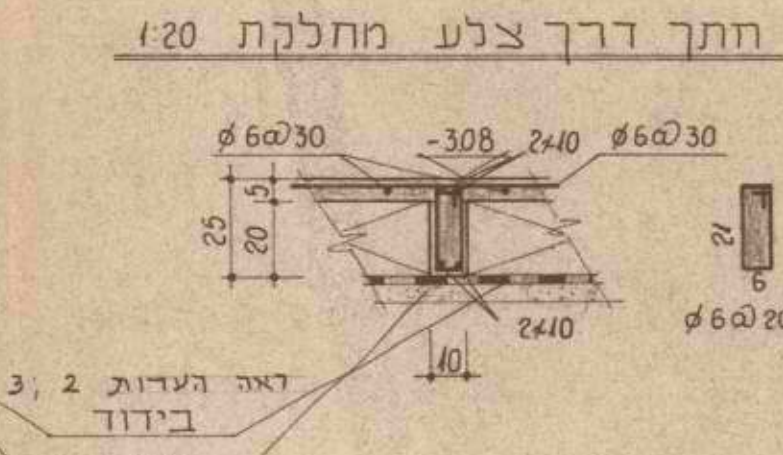


חתך 6-6 1:25

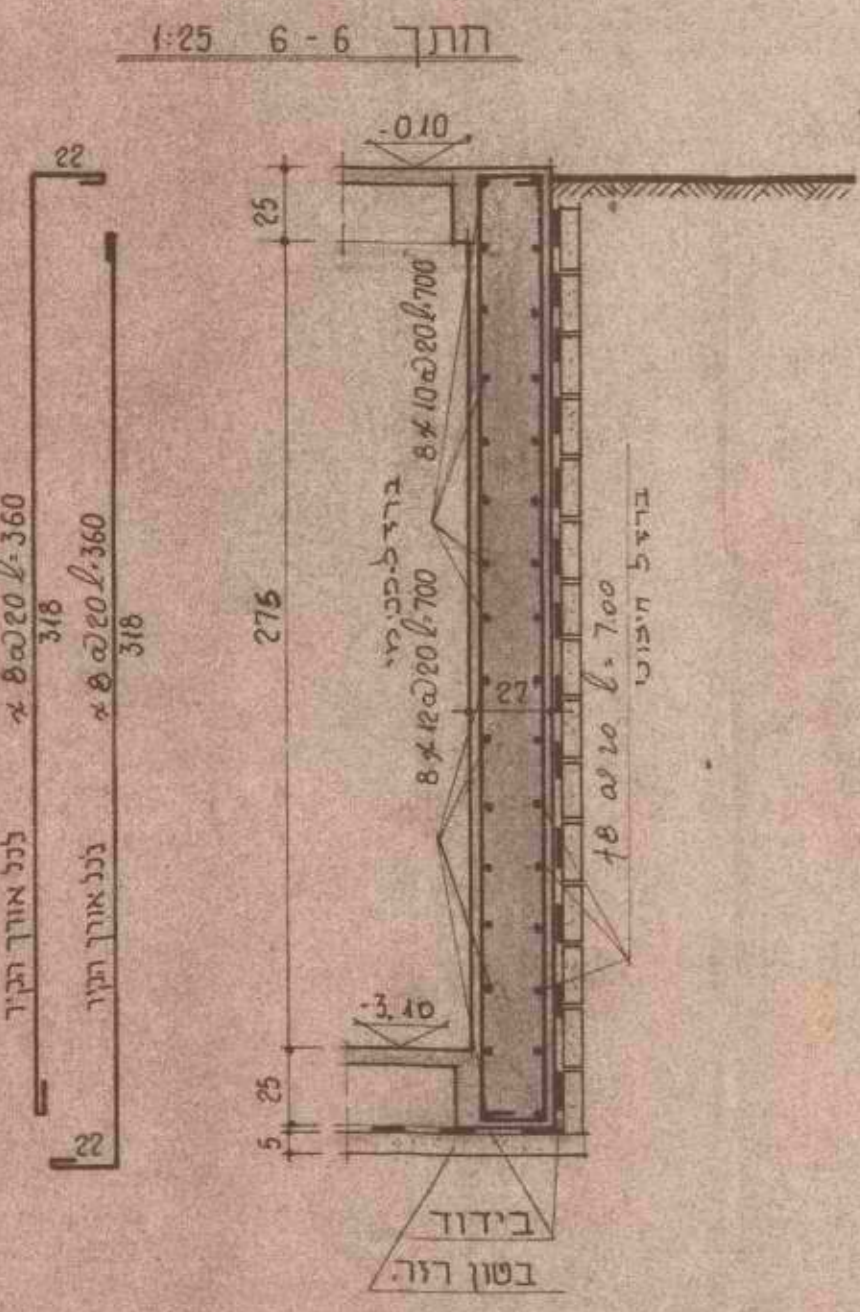


צלע א

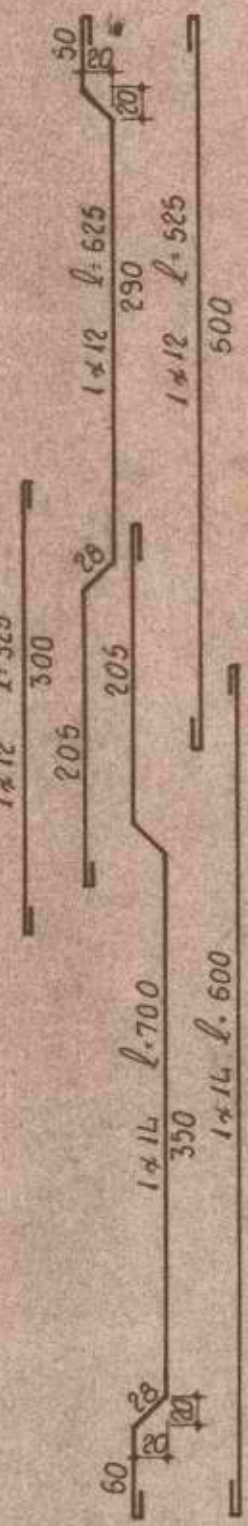


צלע ב

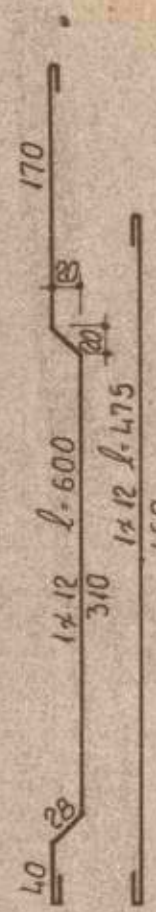

צלע c

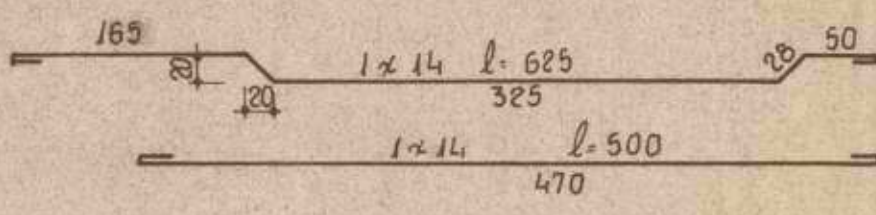

צלע d

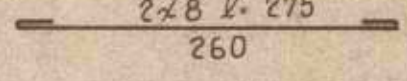








מאמר  
לעיון  
לאיש  
לכיצד

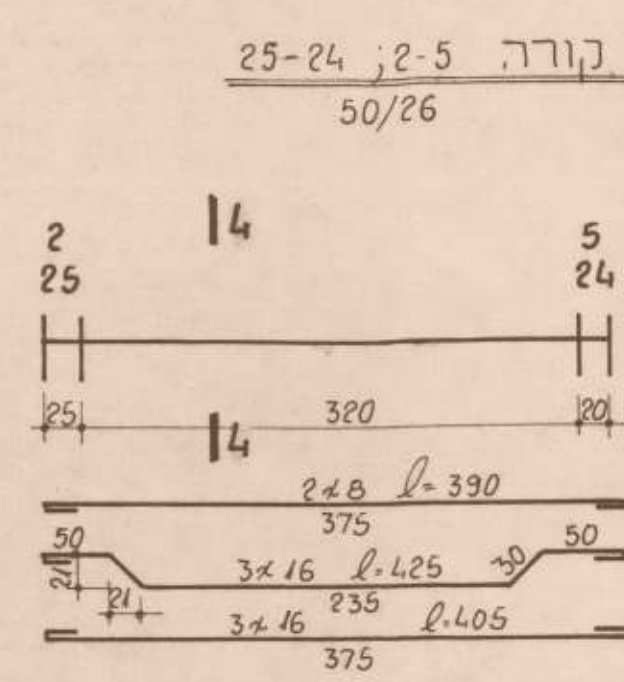[illegible]

שרטט      ביקר      ו'א'      ישראל



על המבצע לכקר את המידות ולהודיע למתכנן על כל טעות, סטיה, סתירה או אי התאמה בטרם המשיך בעבודתו.

|     |     |     |        |
|-----|-----|-----|--------|
| □□□ | 378 | x1  | 43.76  |
| □□□ | 378 | x1  | 173.76 |
| □□□ | 978 | x21 | 17.76  |

1234567890

עבודה קרית ארבע  
נו ולדים 3 ניתוח

תוכנית גג גן עליון  
המספר 416

קנה מידה תאריך  
4:50 25/2/76

\_\_\_\_\_










למכרז

| ערי מכון |          |    |          |    |          |         |          | חפצה |         |
|----------|----------|----|----------|----|----------|---------|----------|------|---------|
| על השבוע |          |    |          |    |          |         |          |      |         |
| כמ       | תאריך כמ | כמ | תאריך כמ | כמ | תאריך כמ | כמ      | תאריך כמ | שם   | פקיד    |
|          |          |    |          |    | 21/7/36  | 29/5/36 |          | 396  | אדריכל  |
|          |          |    |          |    |          |         |          |      | אד' מים |
|          |          |    |          |    |          |         |          |      | מוזג א- |
|          |          |    |          |    |          |         |          |      | אנסט'   |
|          |          |    |          |    |          |         |          |      | פיתוח   |
|          |          |    |          |    |          |         |          |      | רסומין  |
|          |          |    |          |    |          |         |          |      | מתאם    |
|          |          |    |          |    | 22/7/36  | 1-11    | (1/1)    |      |         |

|        |       |
|--------|-------|
|        | 15    |
|        | 14    |
|        | 13    |
|        | 12    |
|        | 11    |
|        | 10    |
|        | 9     |
|        | 8     |
|        | 7     |
|        | 6     |
|        | 5     |
|        | 4     |
|        | 3     |
|        | 2     |
|        | 1     |
| מס'    | תאריך |
| תקונים |       |


א.גלעד ושות' הנדסת חשמל בע"מ, רח' בירנבוים 10, טל. 448223/4, ת"א

|        |                  |      |    |
|--------|------------------|------|----|
| ק.מ.   | גן ילדים 3 כיתות | 1811 | מס |
| תאריך  | קרית-איבע        |      |    |
| 2/3/76 | לוחות-חשטה       | 10   |    |
| חתימה  |                  |      |    |

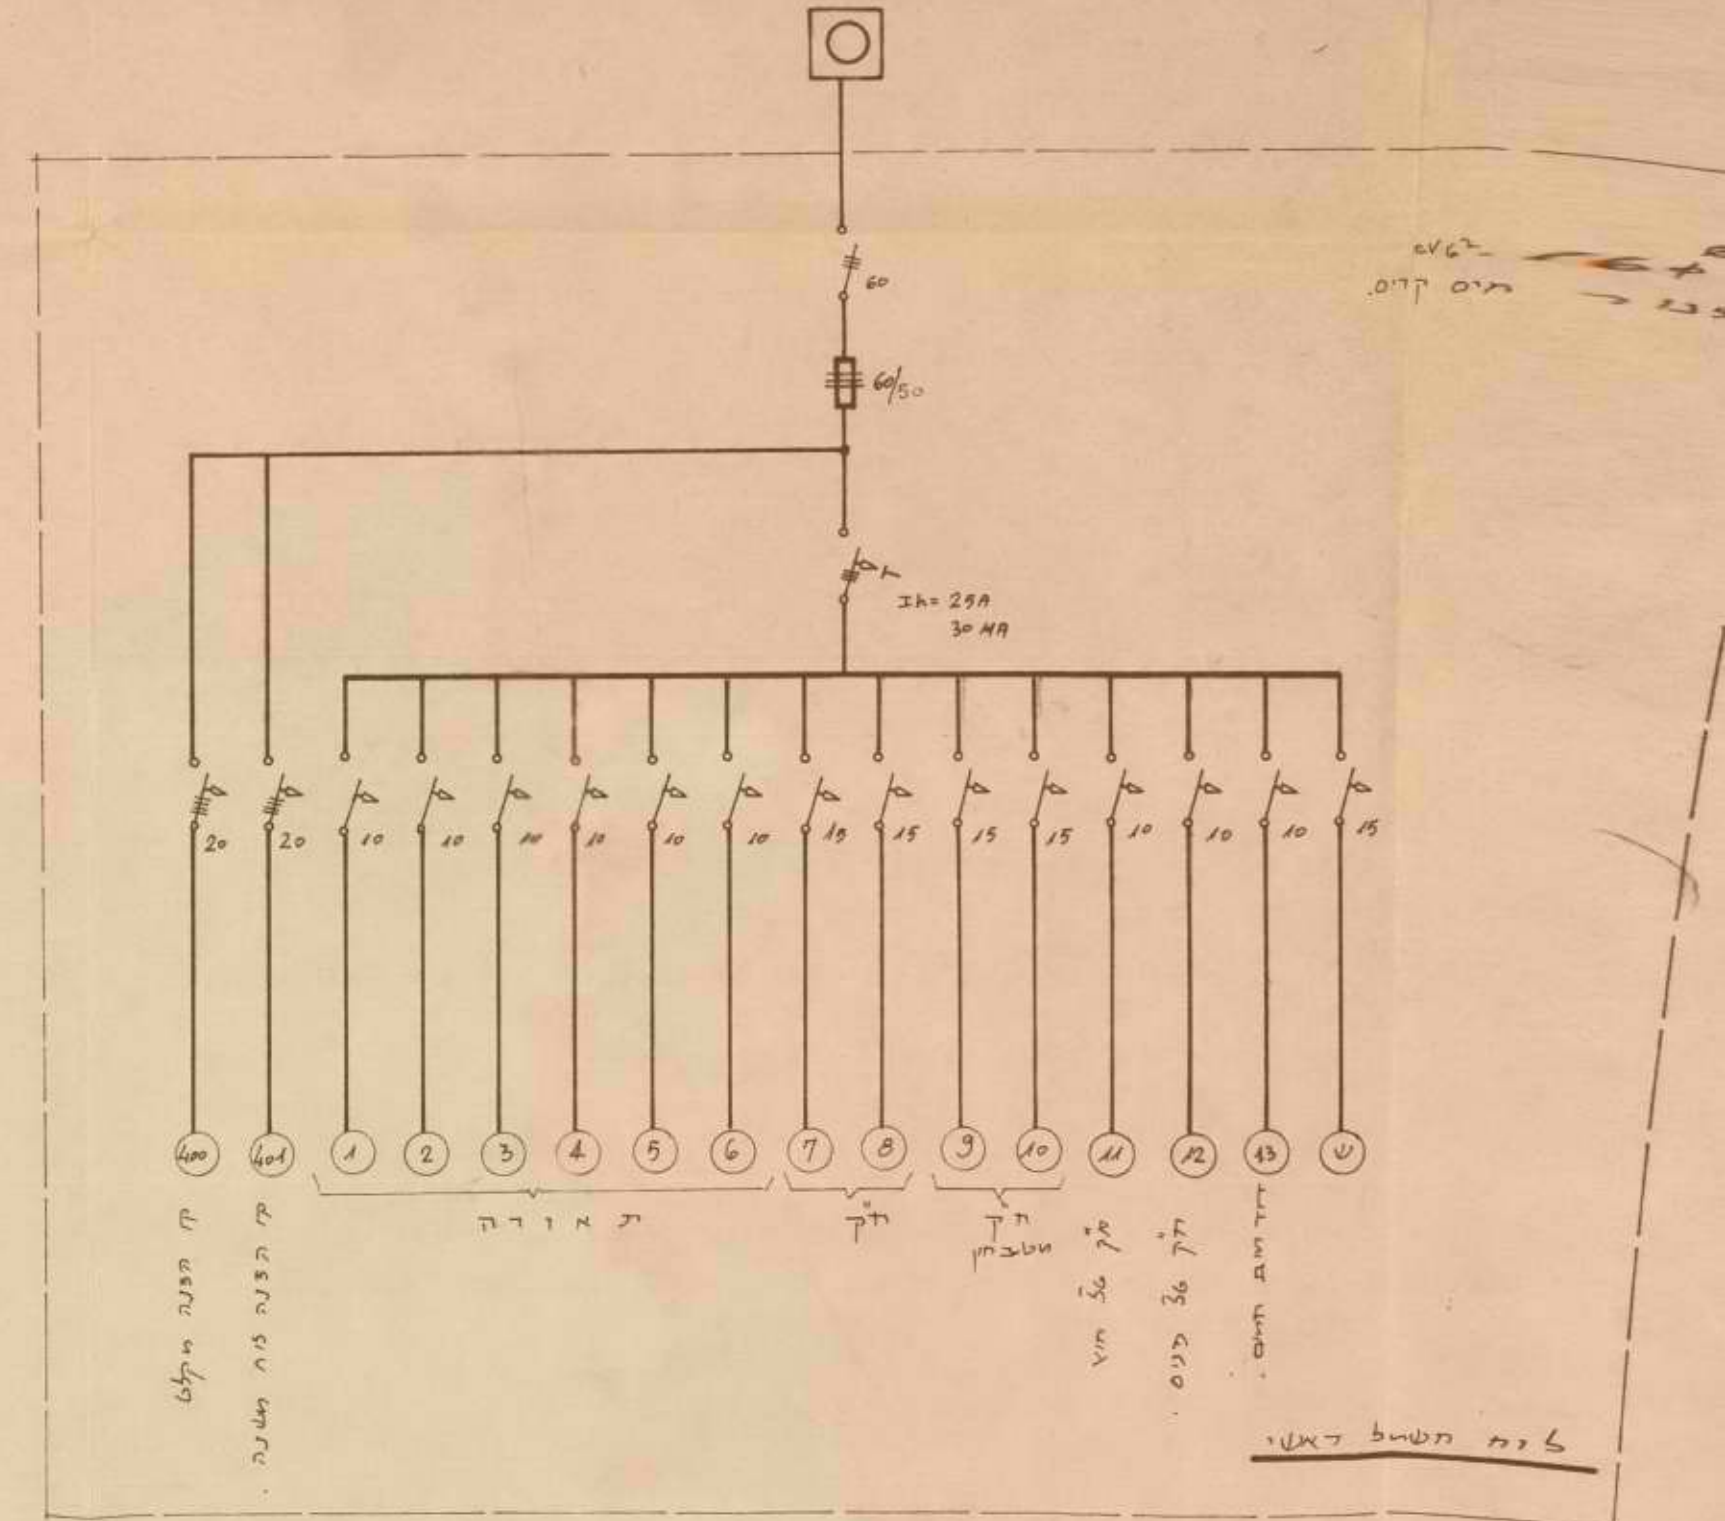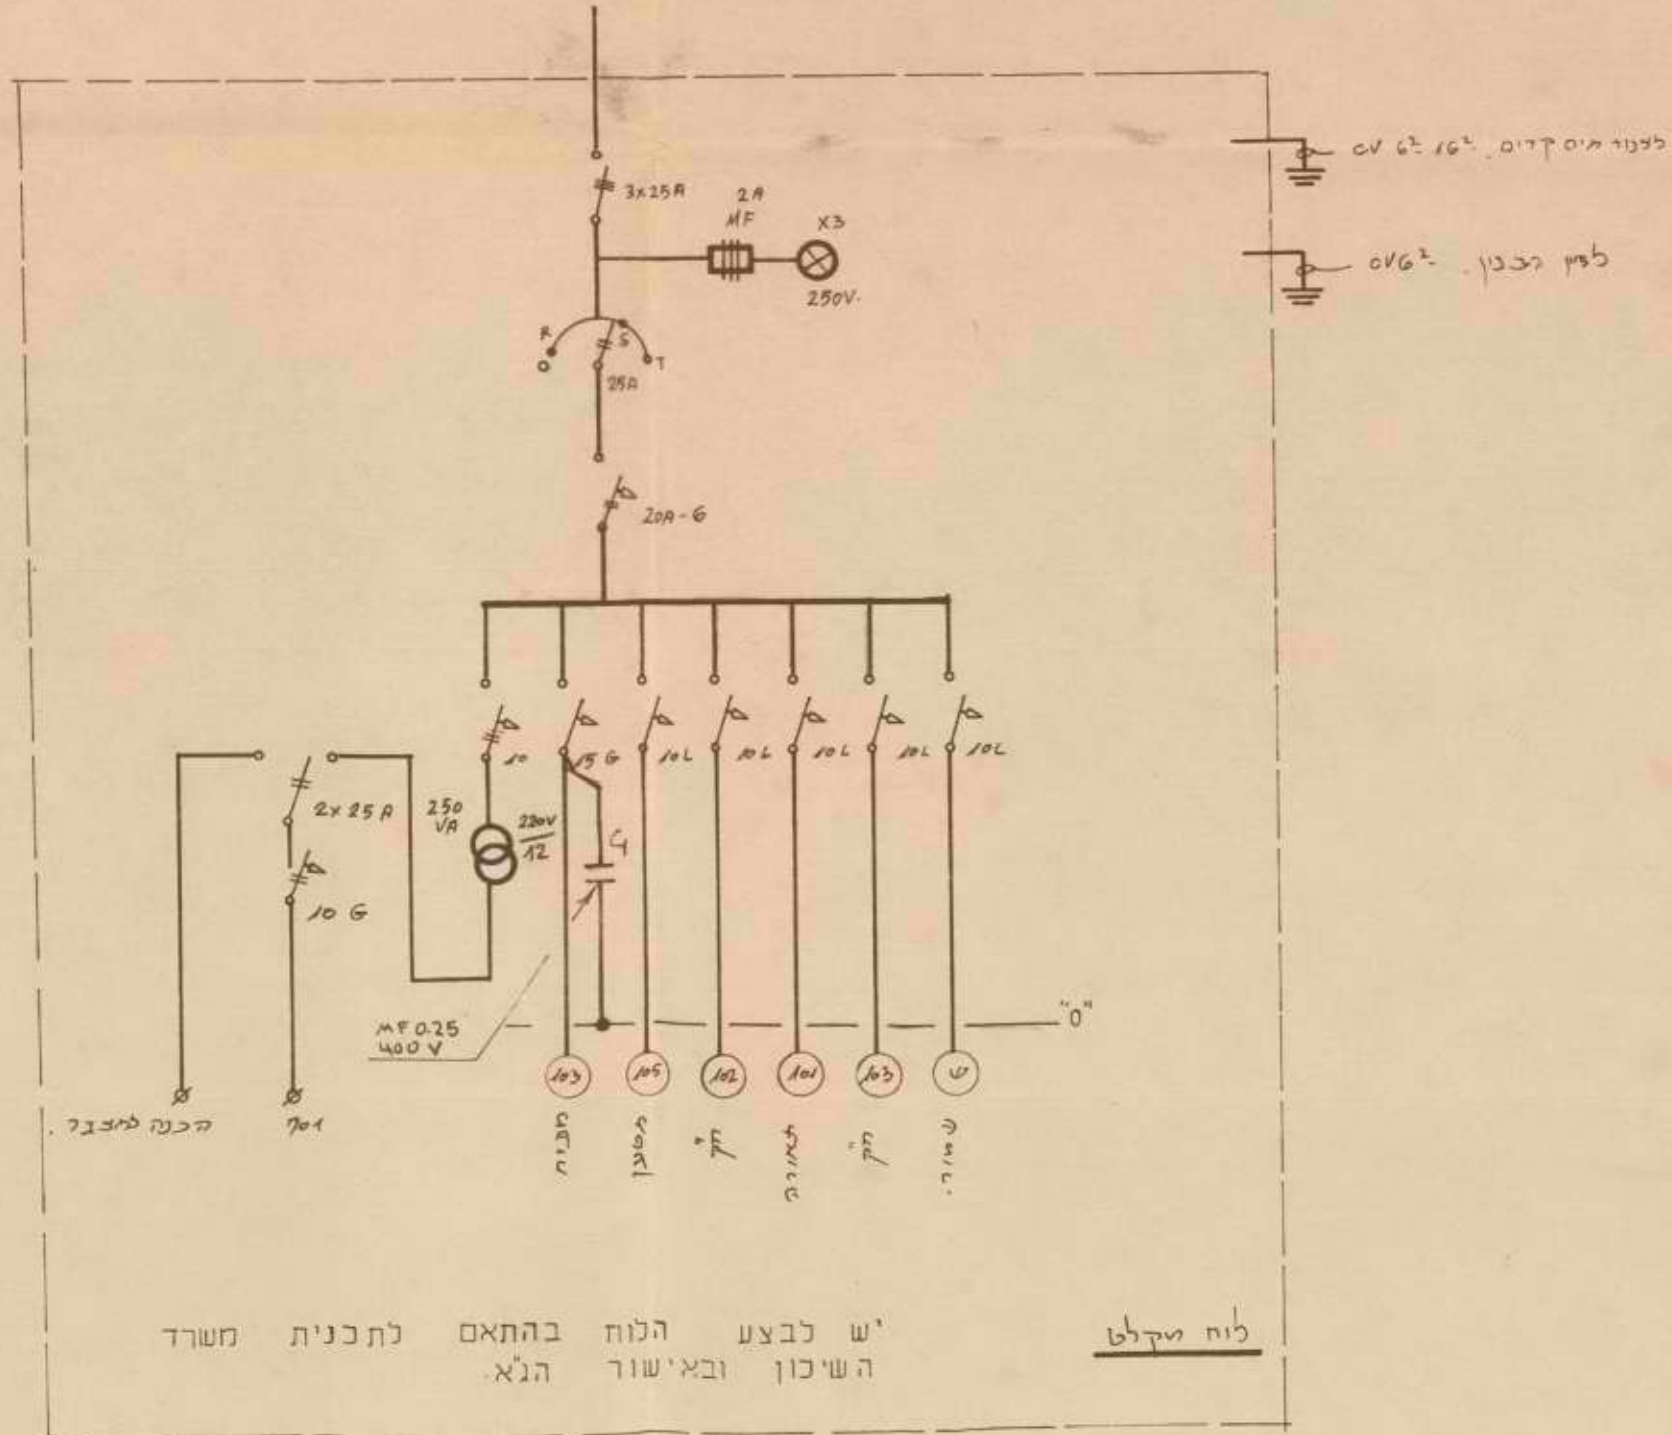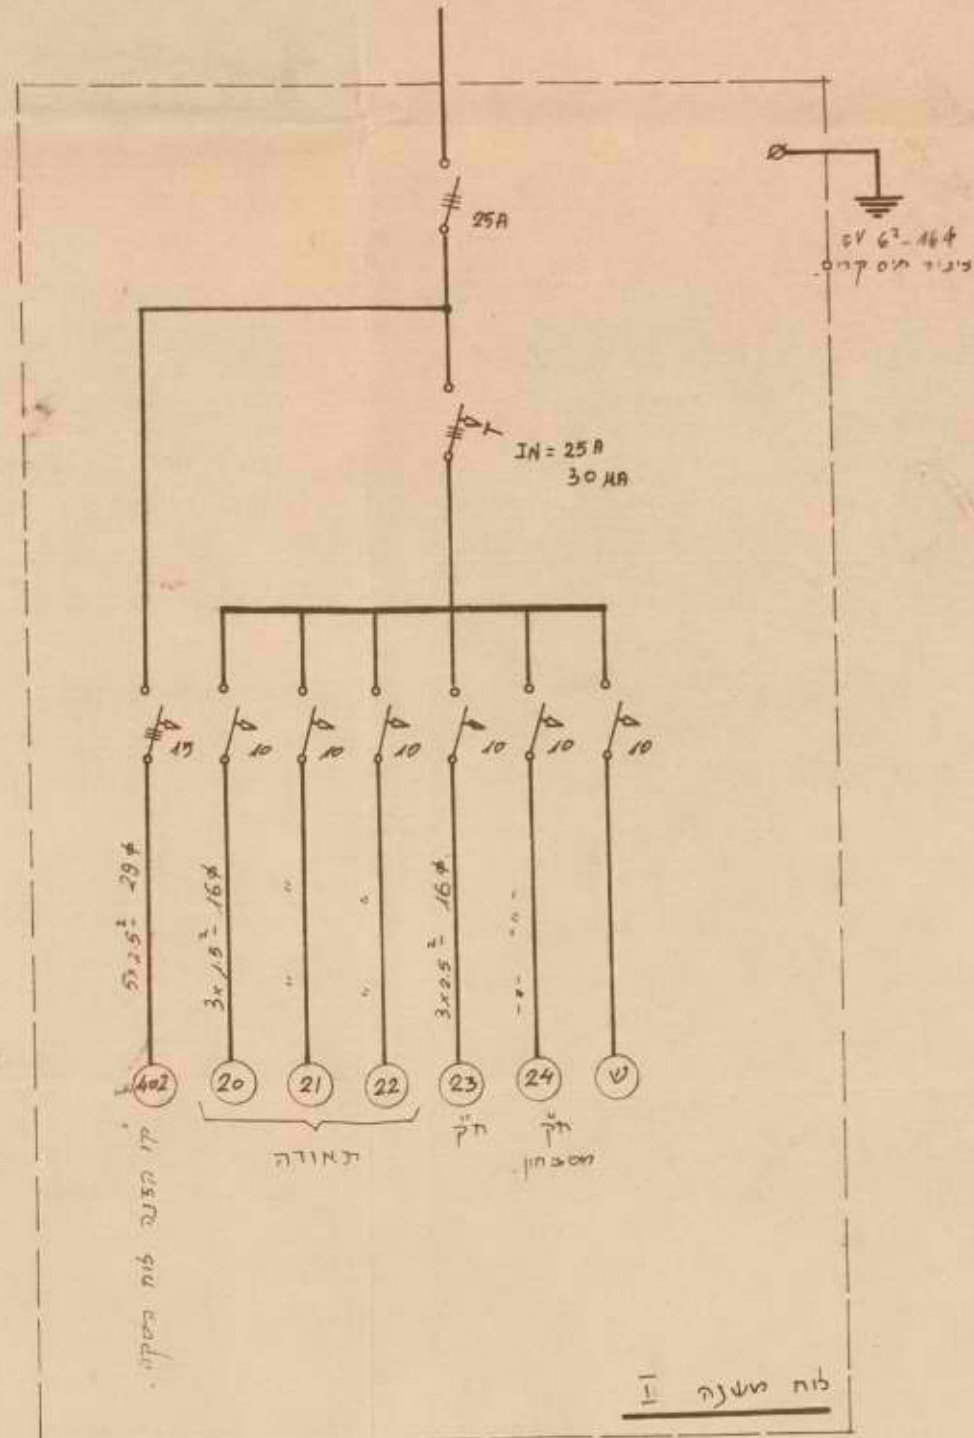


500 Nf

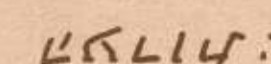


4456[illegible]






1. ארץ ישראל היא ארץ חקלאית.  
 2. ארץ ישראל היא ארץ של חקלאות.  
 3. ארץ ישראל היא ארץ של חקלאות.  
 4. ארץ ישראל היא ארץ של חקלאות.

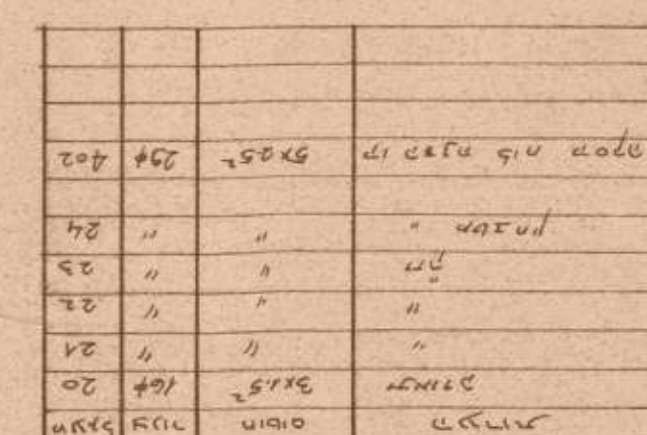

|     |     |       |      |     |
|-----|-----|-------|------|-----|
|     |     |       |      |     |
| 100 | "   | 52 28 | 5116 | 172 |
| 100 | "   | 0     | 511  |     |
| 50  | "   | 0     | 46   |     |
| 20  | "   | 0     | 46   | 45  |
| 10  | 100 | 52 28 | 46   |     |
| 100 | 50  | 100,0 | 46   | 172 |

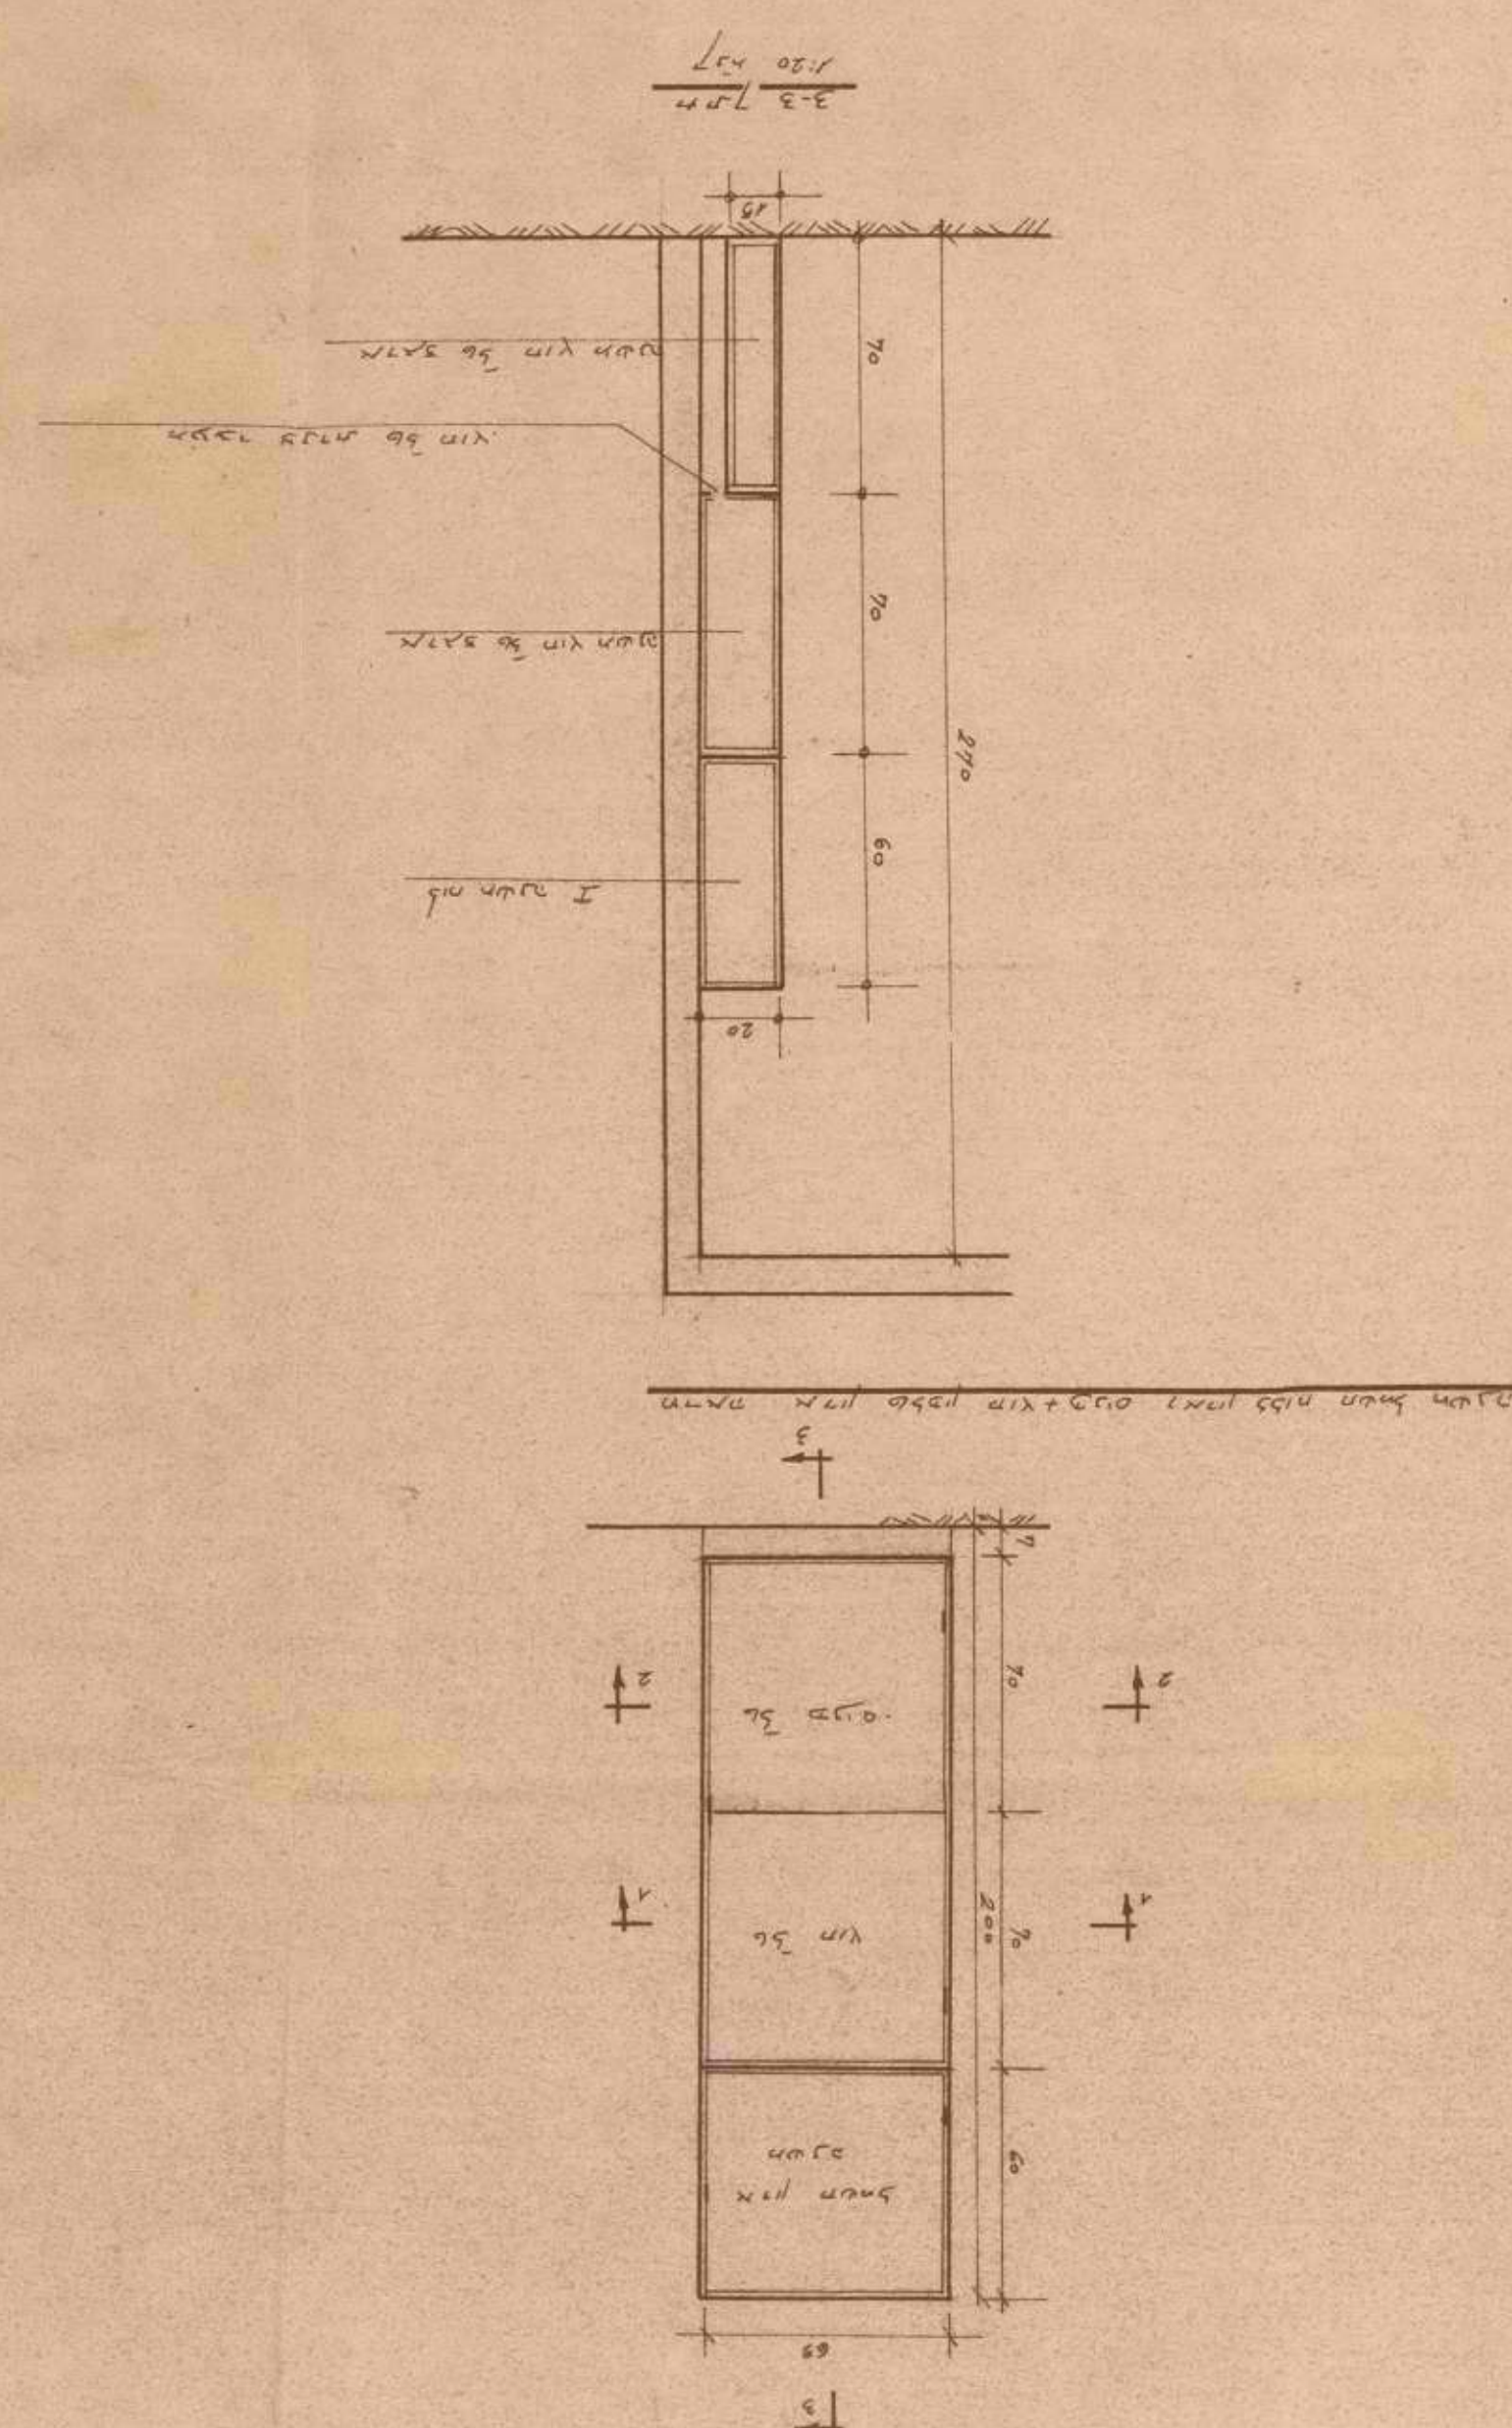[illegible]


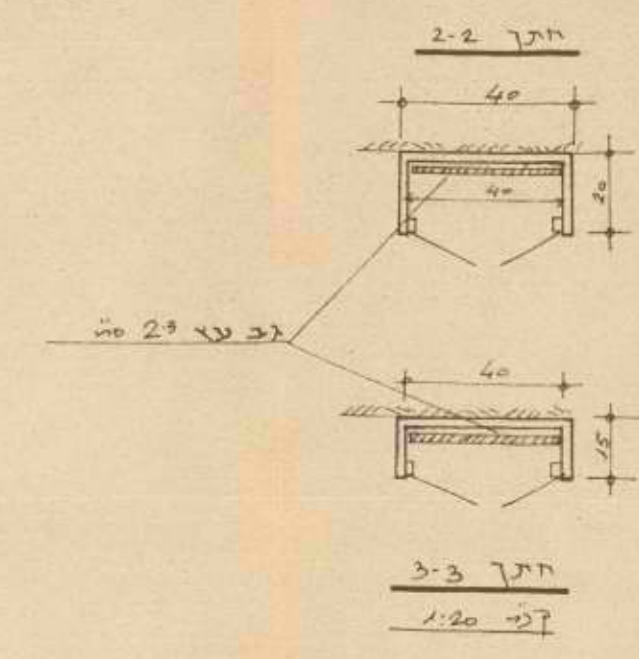
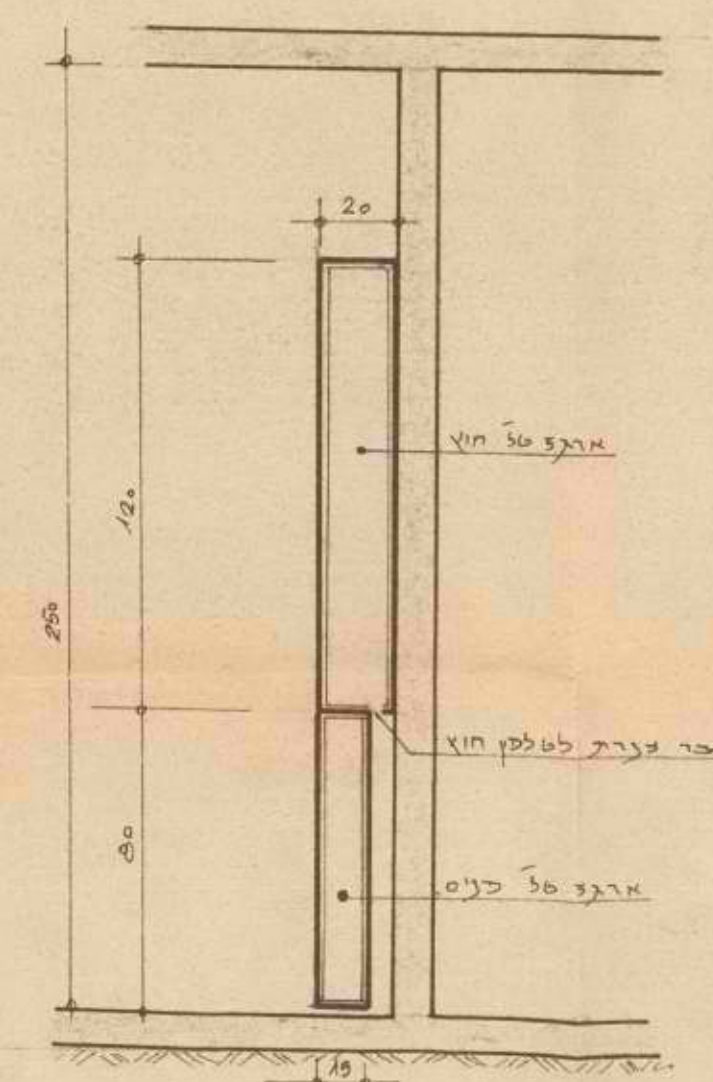
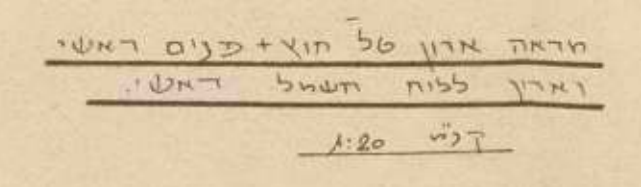
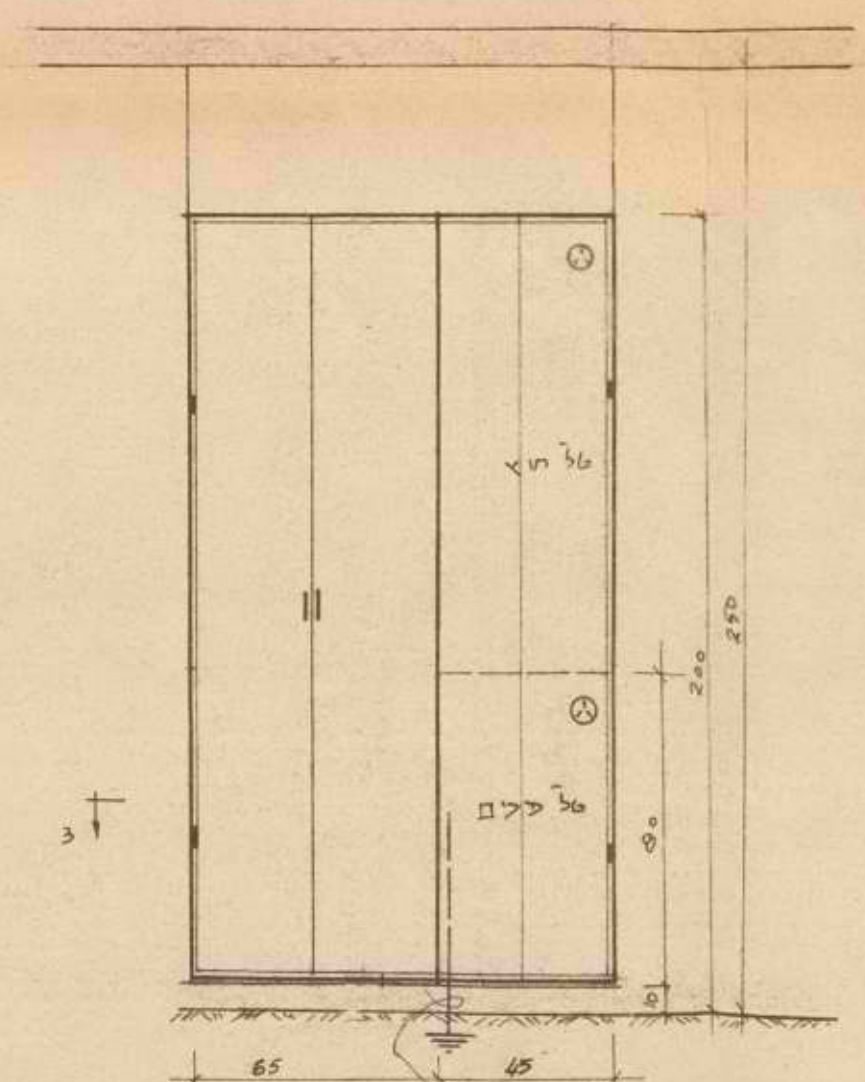
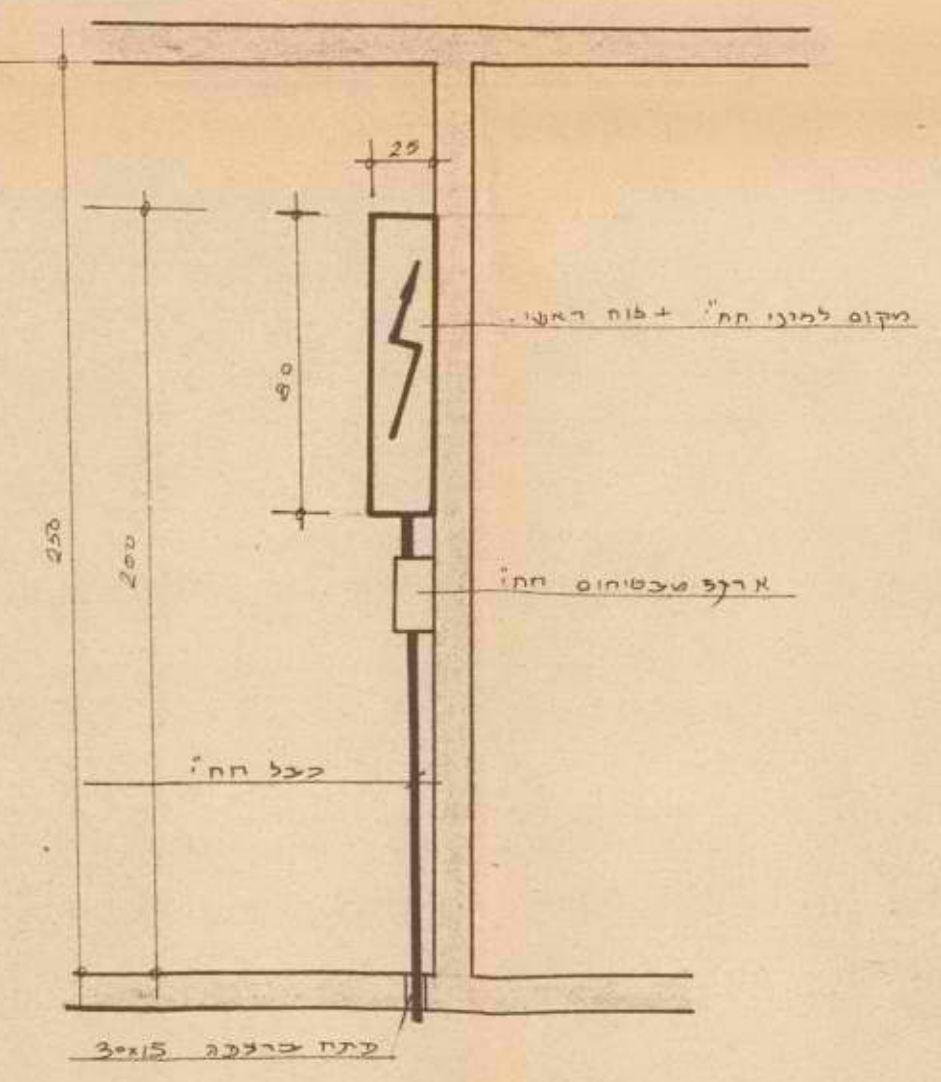


[illegible][illegible]

- הערות
1. חסד יהוד בגובה 1130 ח
  2. תך בגובה 1180 ח אלא אם כן אחדת
  3. תך בחשיבות מוגזג-מים.
  4. על קצבן החשול לקצב לפני פיוע מ"ח השישד התקשורת
  5. תיקום התדיוק על הכנסות.
  6. והלך תכנדית ביפודת תת"ם אלא אם כן אחדת.

|                                                            |                                    |       |     |
|------------------------------------------------------------|------------------------------------|-------|-----|
|                                                            |                                    |       | 15  |
|                                                            |                                    |       | 14  |
|                                                            |                                    |       | 13  |
| שנים ואלו זמנים מאז                                        | 5/3/76                             |       | 1   |
| תקנים                                                      |                                    | תאריך | טס  |
| מגלע ושות' תופסת שטח בערך, דר. ביברגס, 10. סר. 448223. ד"ר |                                    |       |     |
| ק"מ -                                                      |                                    |       | טס  |
| 150                                                        | גן ילדים 3 כיתות                   |       | 184 |
| תאריך                                                      | קדית - ארבע                        |       |     |
| 1/3/76                                                     |                                    |       |     |
| תחילה                                                      | ק. ע. ליונק - ת. ת. ק. מ. ש. ו. 50 |       | 8   |



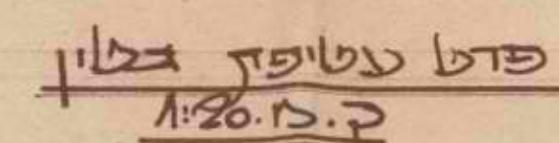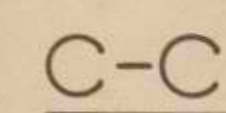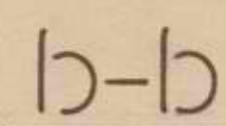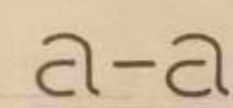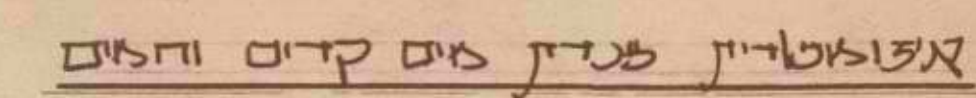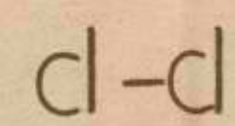

למכרז בלבד

תכנית איזמילציה סניטרית

אנשי יוסף אלול - מתנת יועץ בע"מ.  
ולאביהם של מלמדות הנהגות - מלון 456563

גו ילדים  
זל פדלים, חתם  
קירית ארבע  
לאומאל טקד

25.2.76. ~~Blue~~ 1:50 6-035














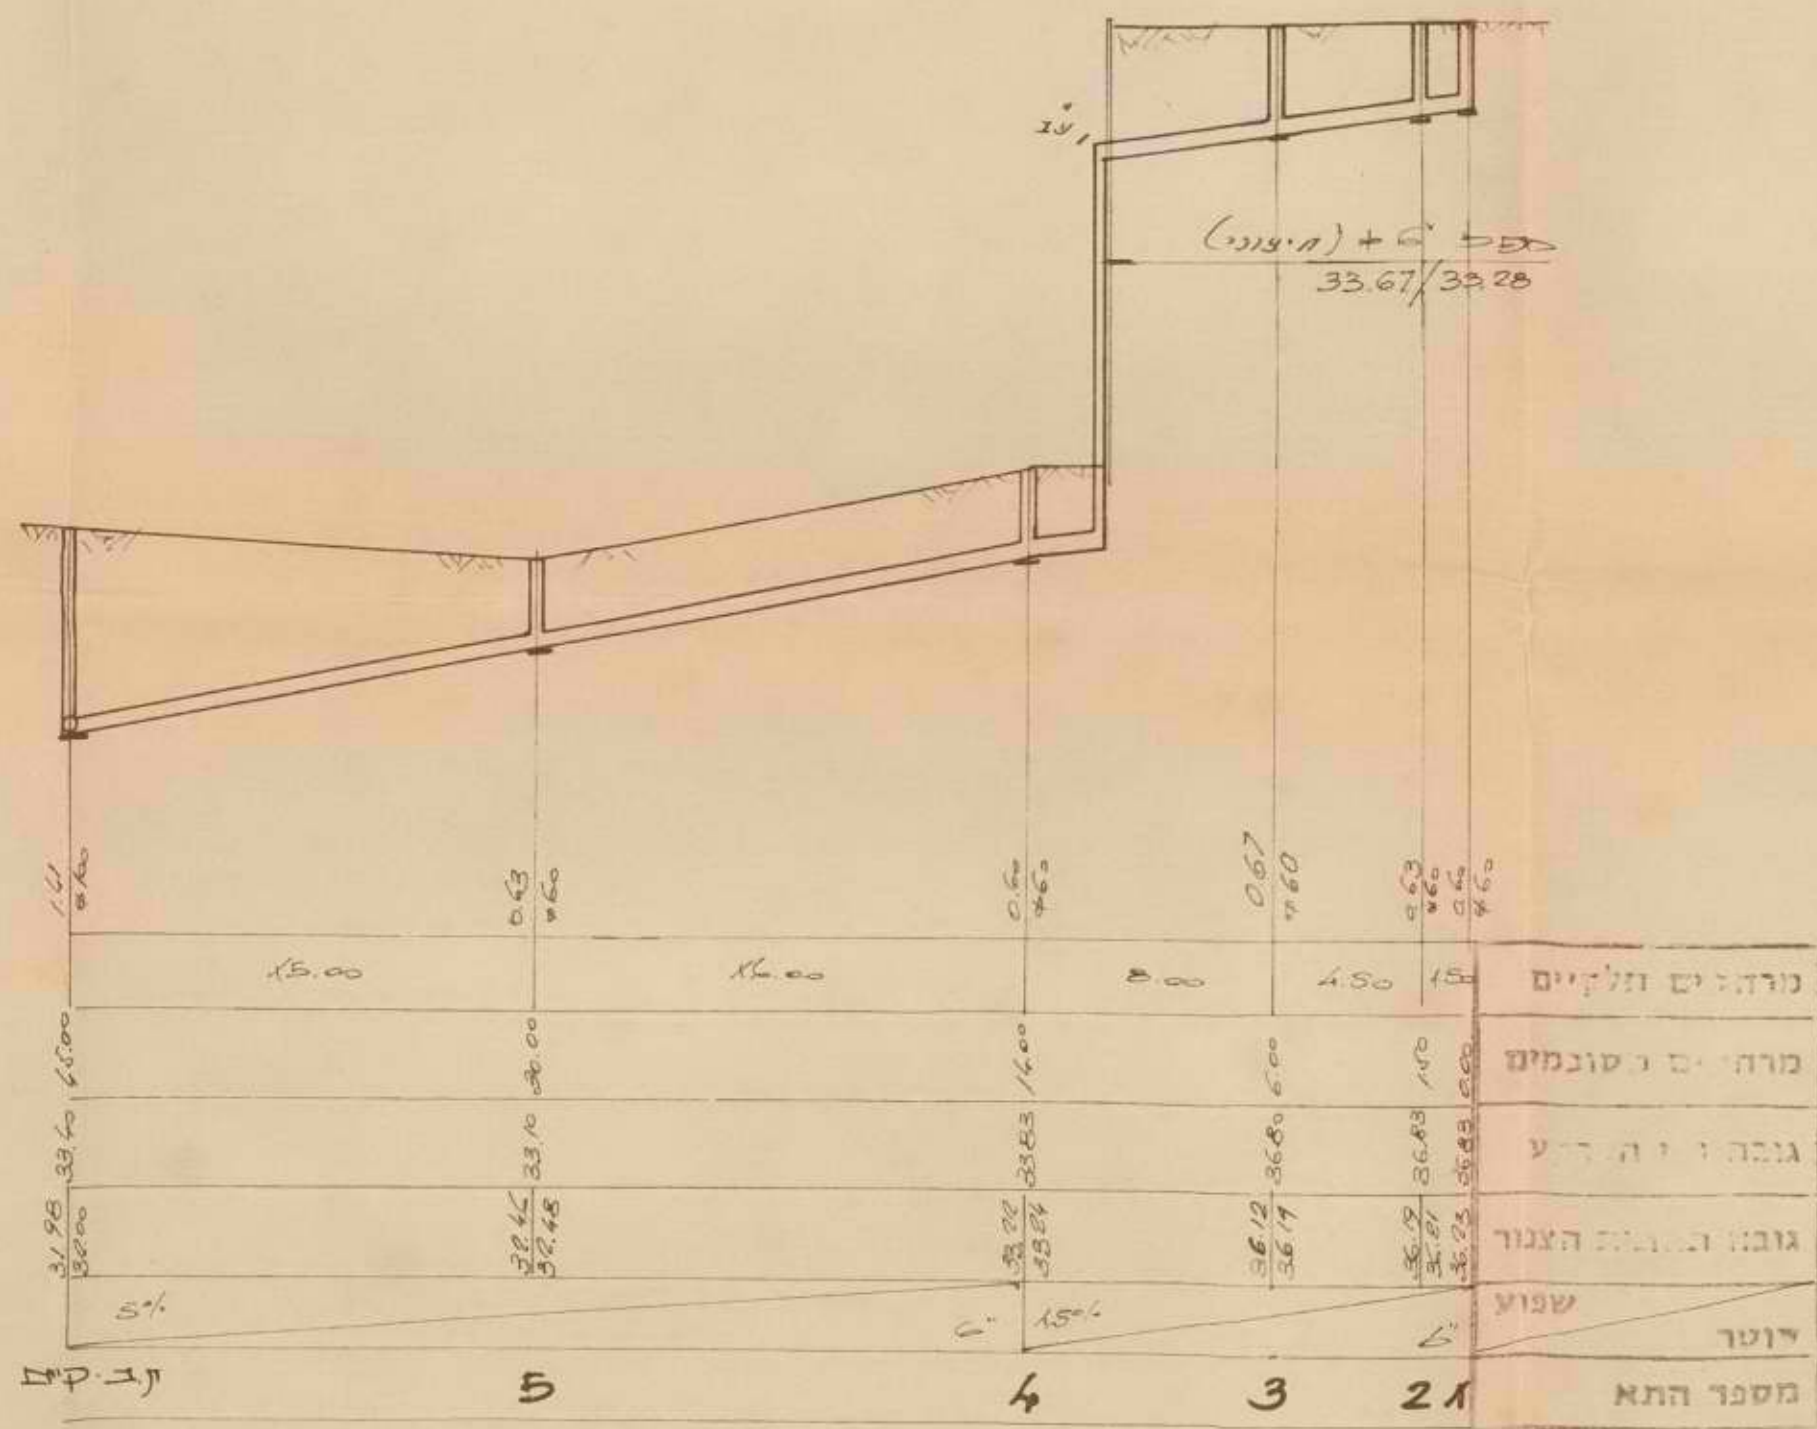

חתך לאורך ק ציב ק.מ. 1:250  
1:50



חתך לאורך ק יועל מ-גטם  
ק.מ. 1:250  
1:50

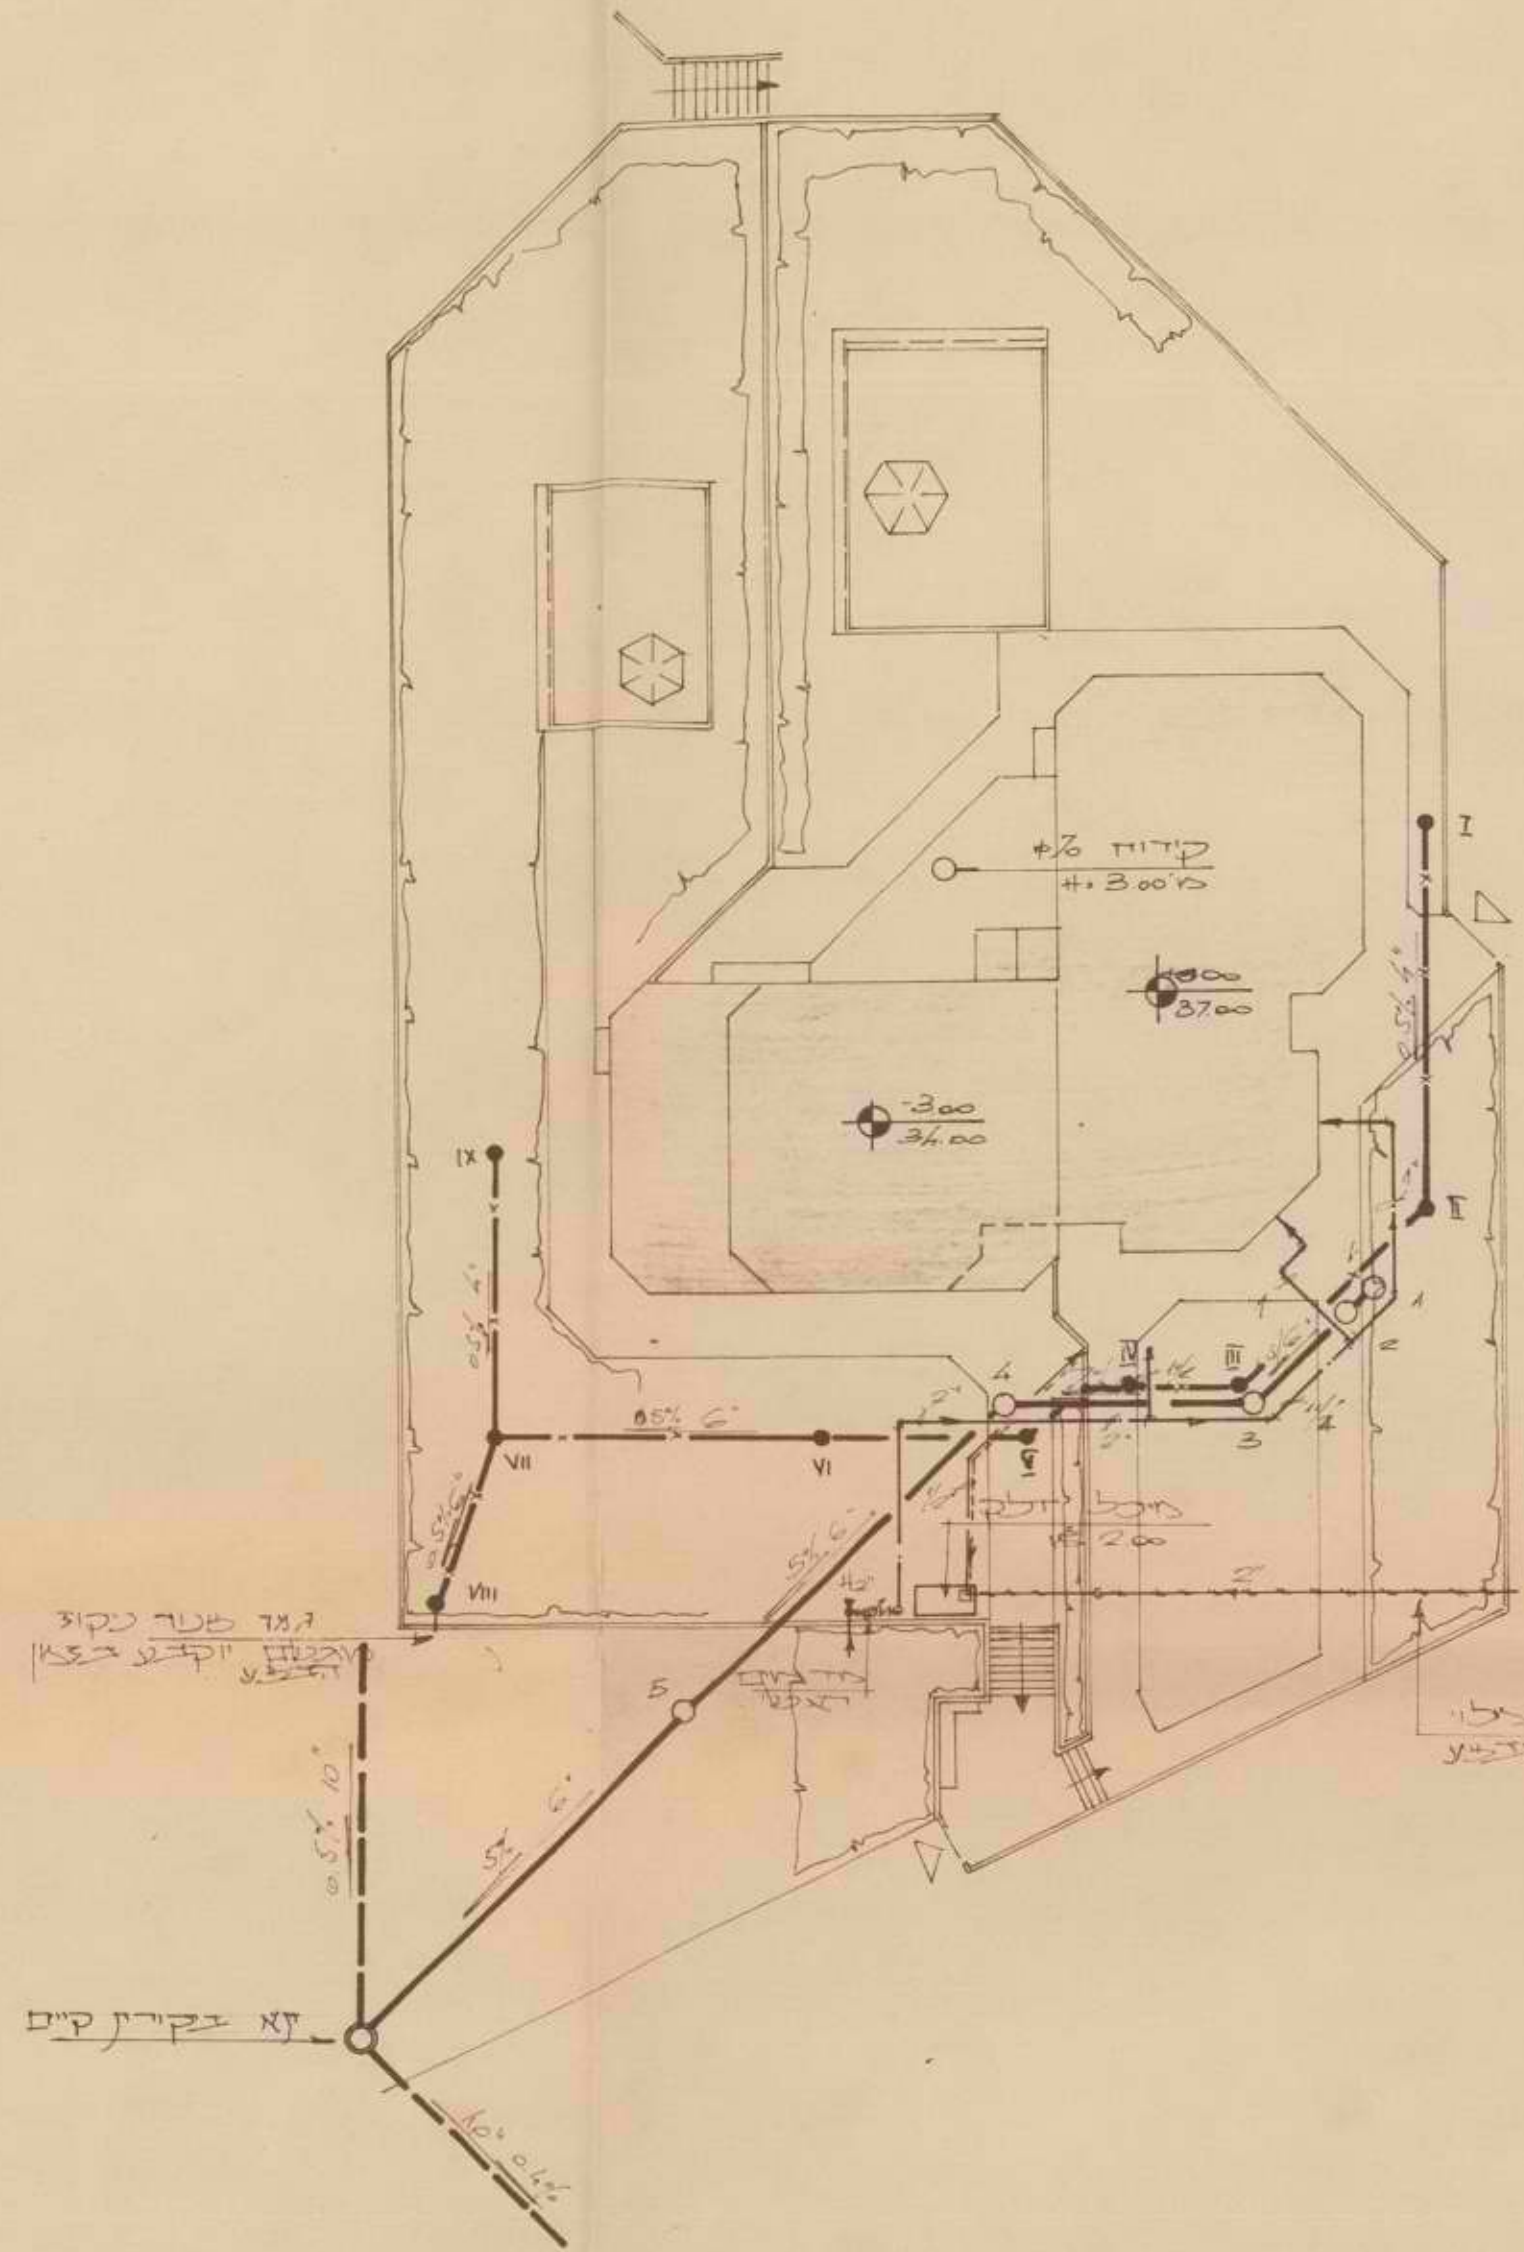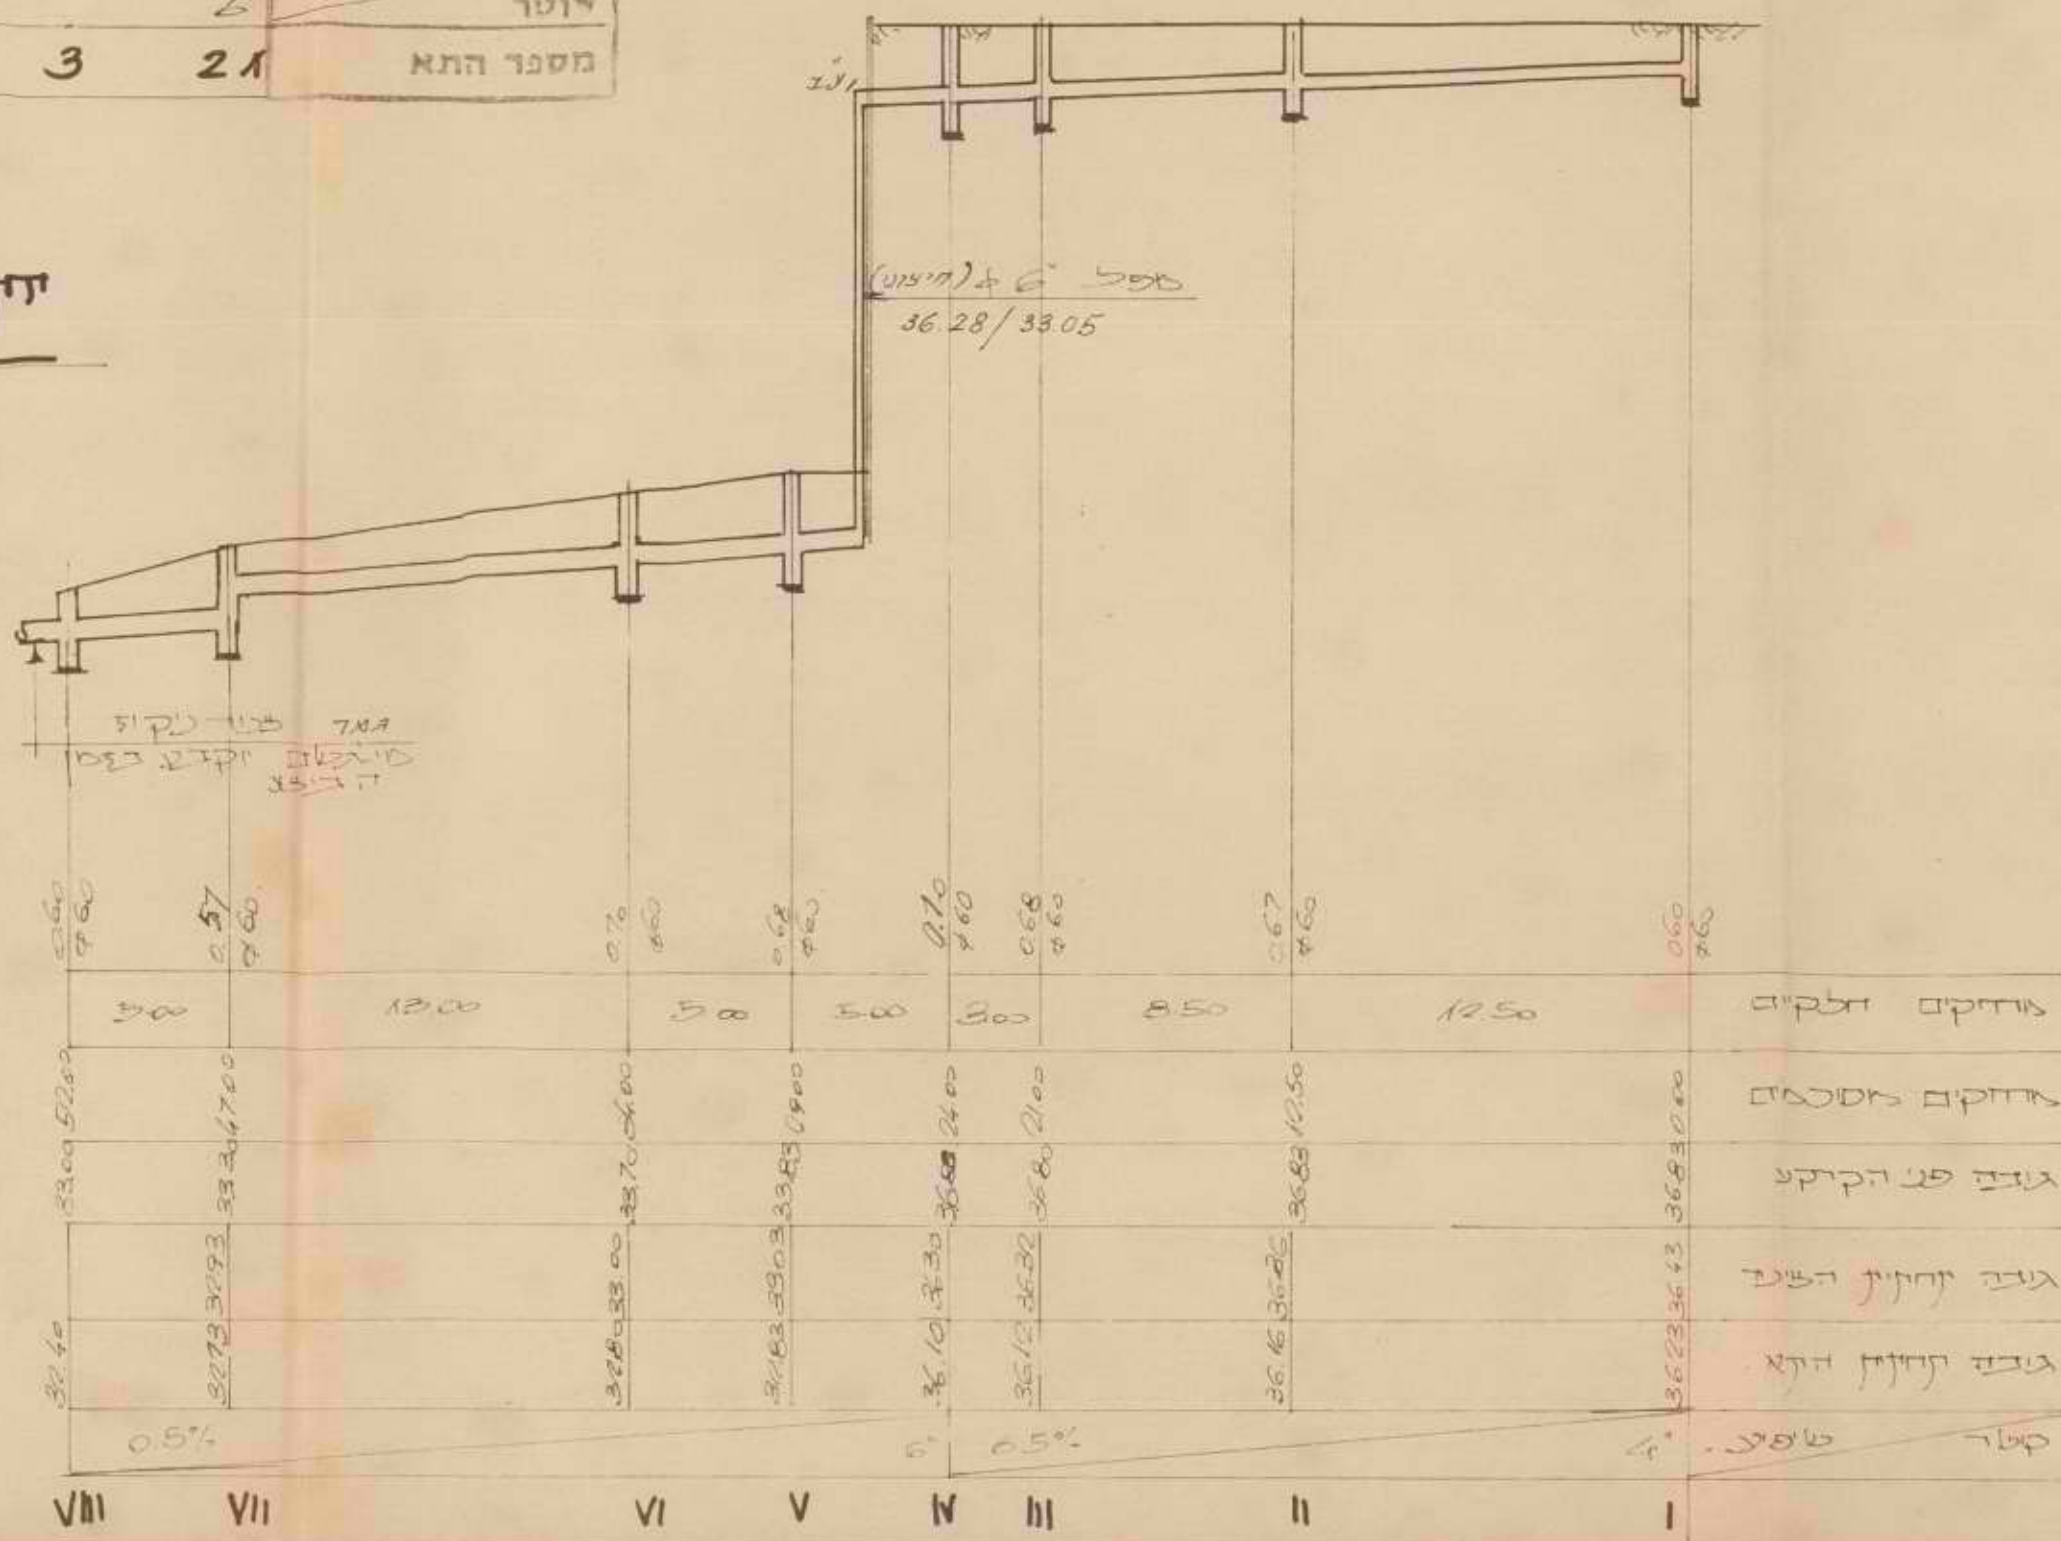

למכרו בלבד

הערות כלליות:

- יש להקפיד על גובה המבנה ויציאת המיזעור דרך קורות.
- יבנה ויבנה לציוד המבנה, בחקירות ובקורות.
- אין לעשות שינויים בלי אישור המהנדט ויאו בא כח מנהל המבנה.
- מקום לבד מים במרכז יקבע מידע במהלך המבנה במתאם לתכנון.


אקראי:

- שטח מים קיים
- שטח מים חדש
- שטח דמיוני
- שטח חדש
- שטח מים קיים
- שטח מים חדש

חזית אדריכלית סטנדרטית

אין יוסף אלון - מהנדס יועץ בע"מ  
4141333  
קד"ר אדריכל  
שמואל שקד  
1:250  
1:50  
6.835/11  
17.5.76



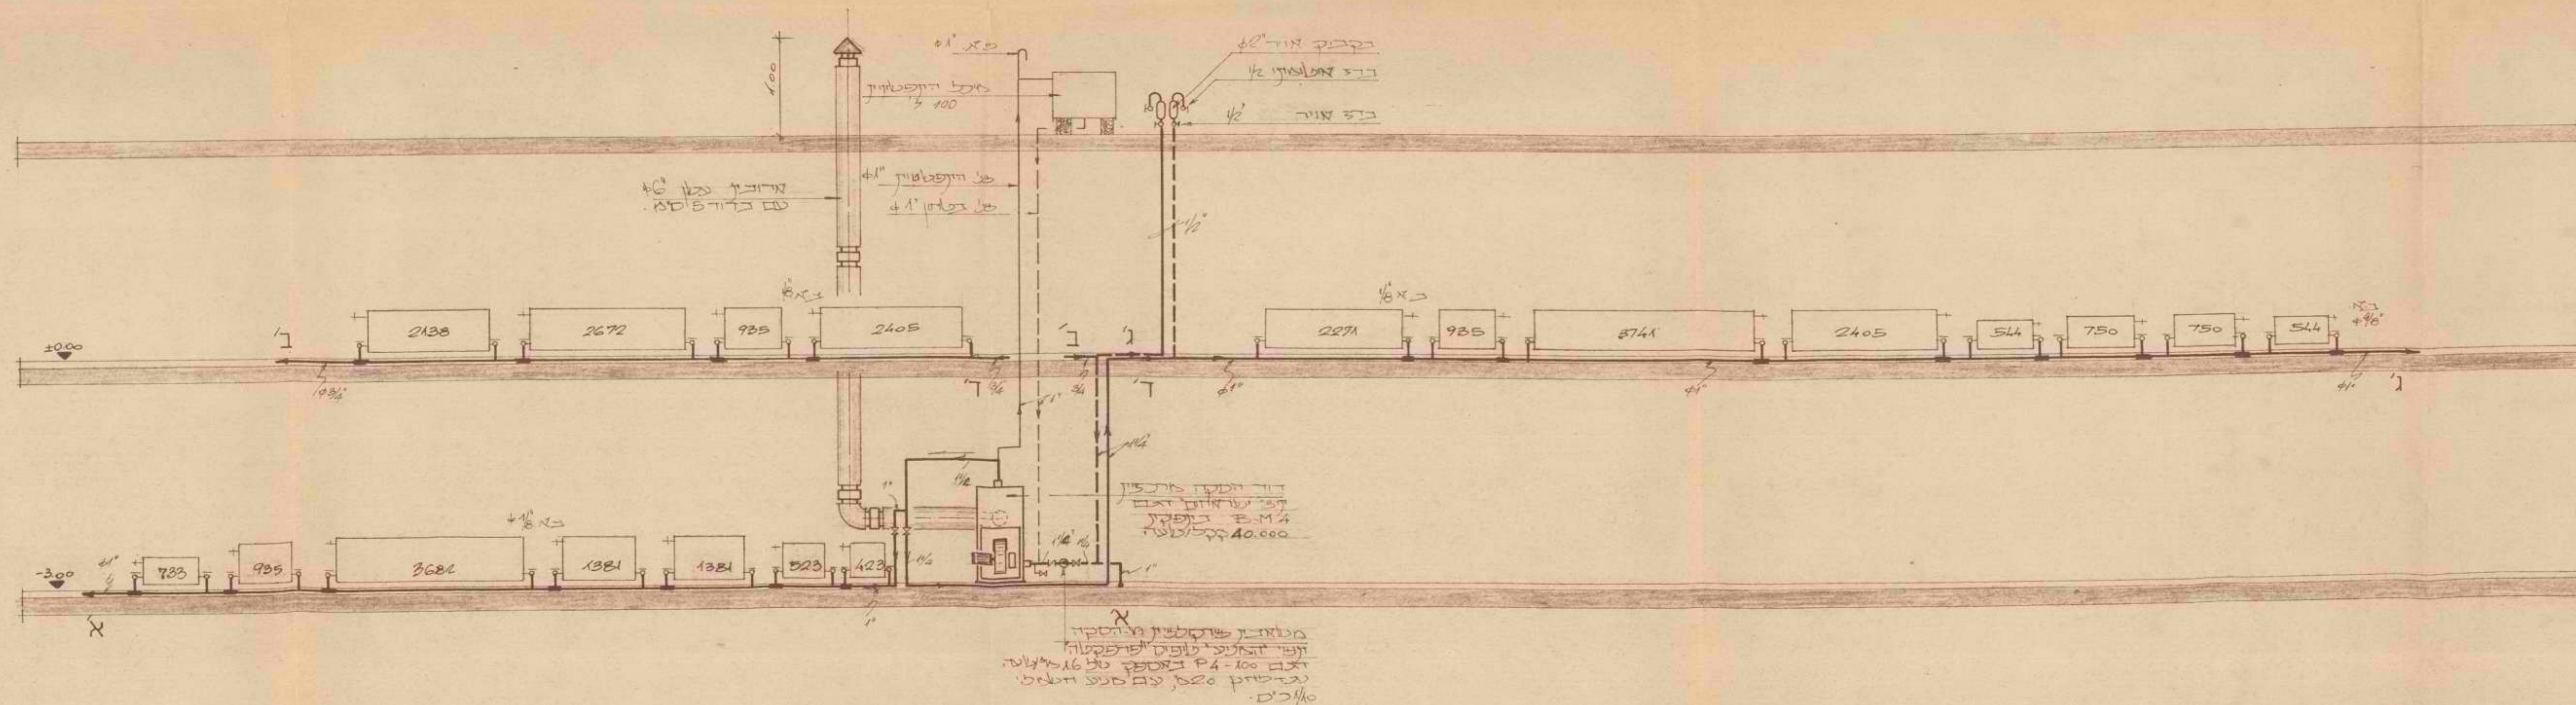


# למכרז בלבד

## תכנית הסקה מרכזית

|                                                                                  |                  |                                    |         |
|----------------------------------------------------------------------------------|------------------|------------------------------------|---------|
| איגוד יוסיף אלון - מהנדס יועץ בע"מ<br>חלוציב רח' שלוםציון הסכנה 3 - סלפון 456563 |                  | גן ילדים<br>קרית ארבע<br>עמאול סקד |         |
| סכמה ודיאגרם                                                                     | שרטט<br>25.2.76. | 1:50                               | 6-835/3 |



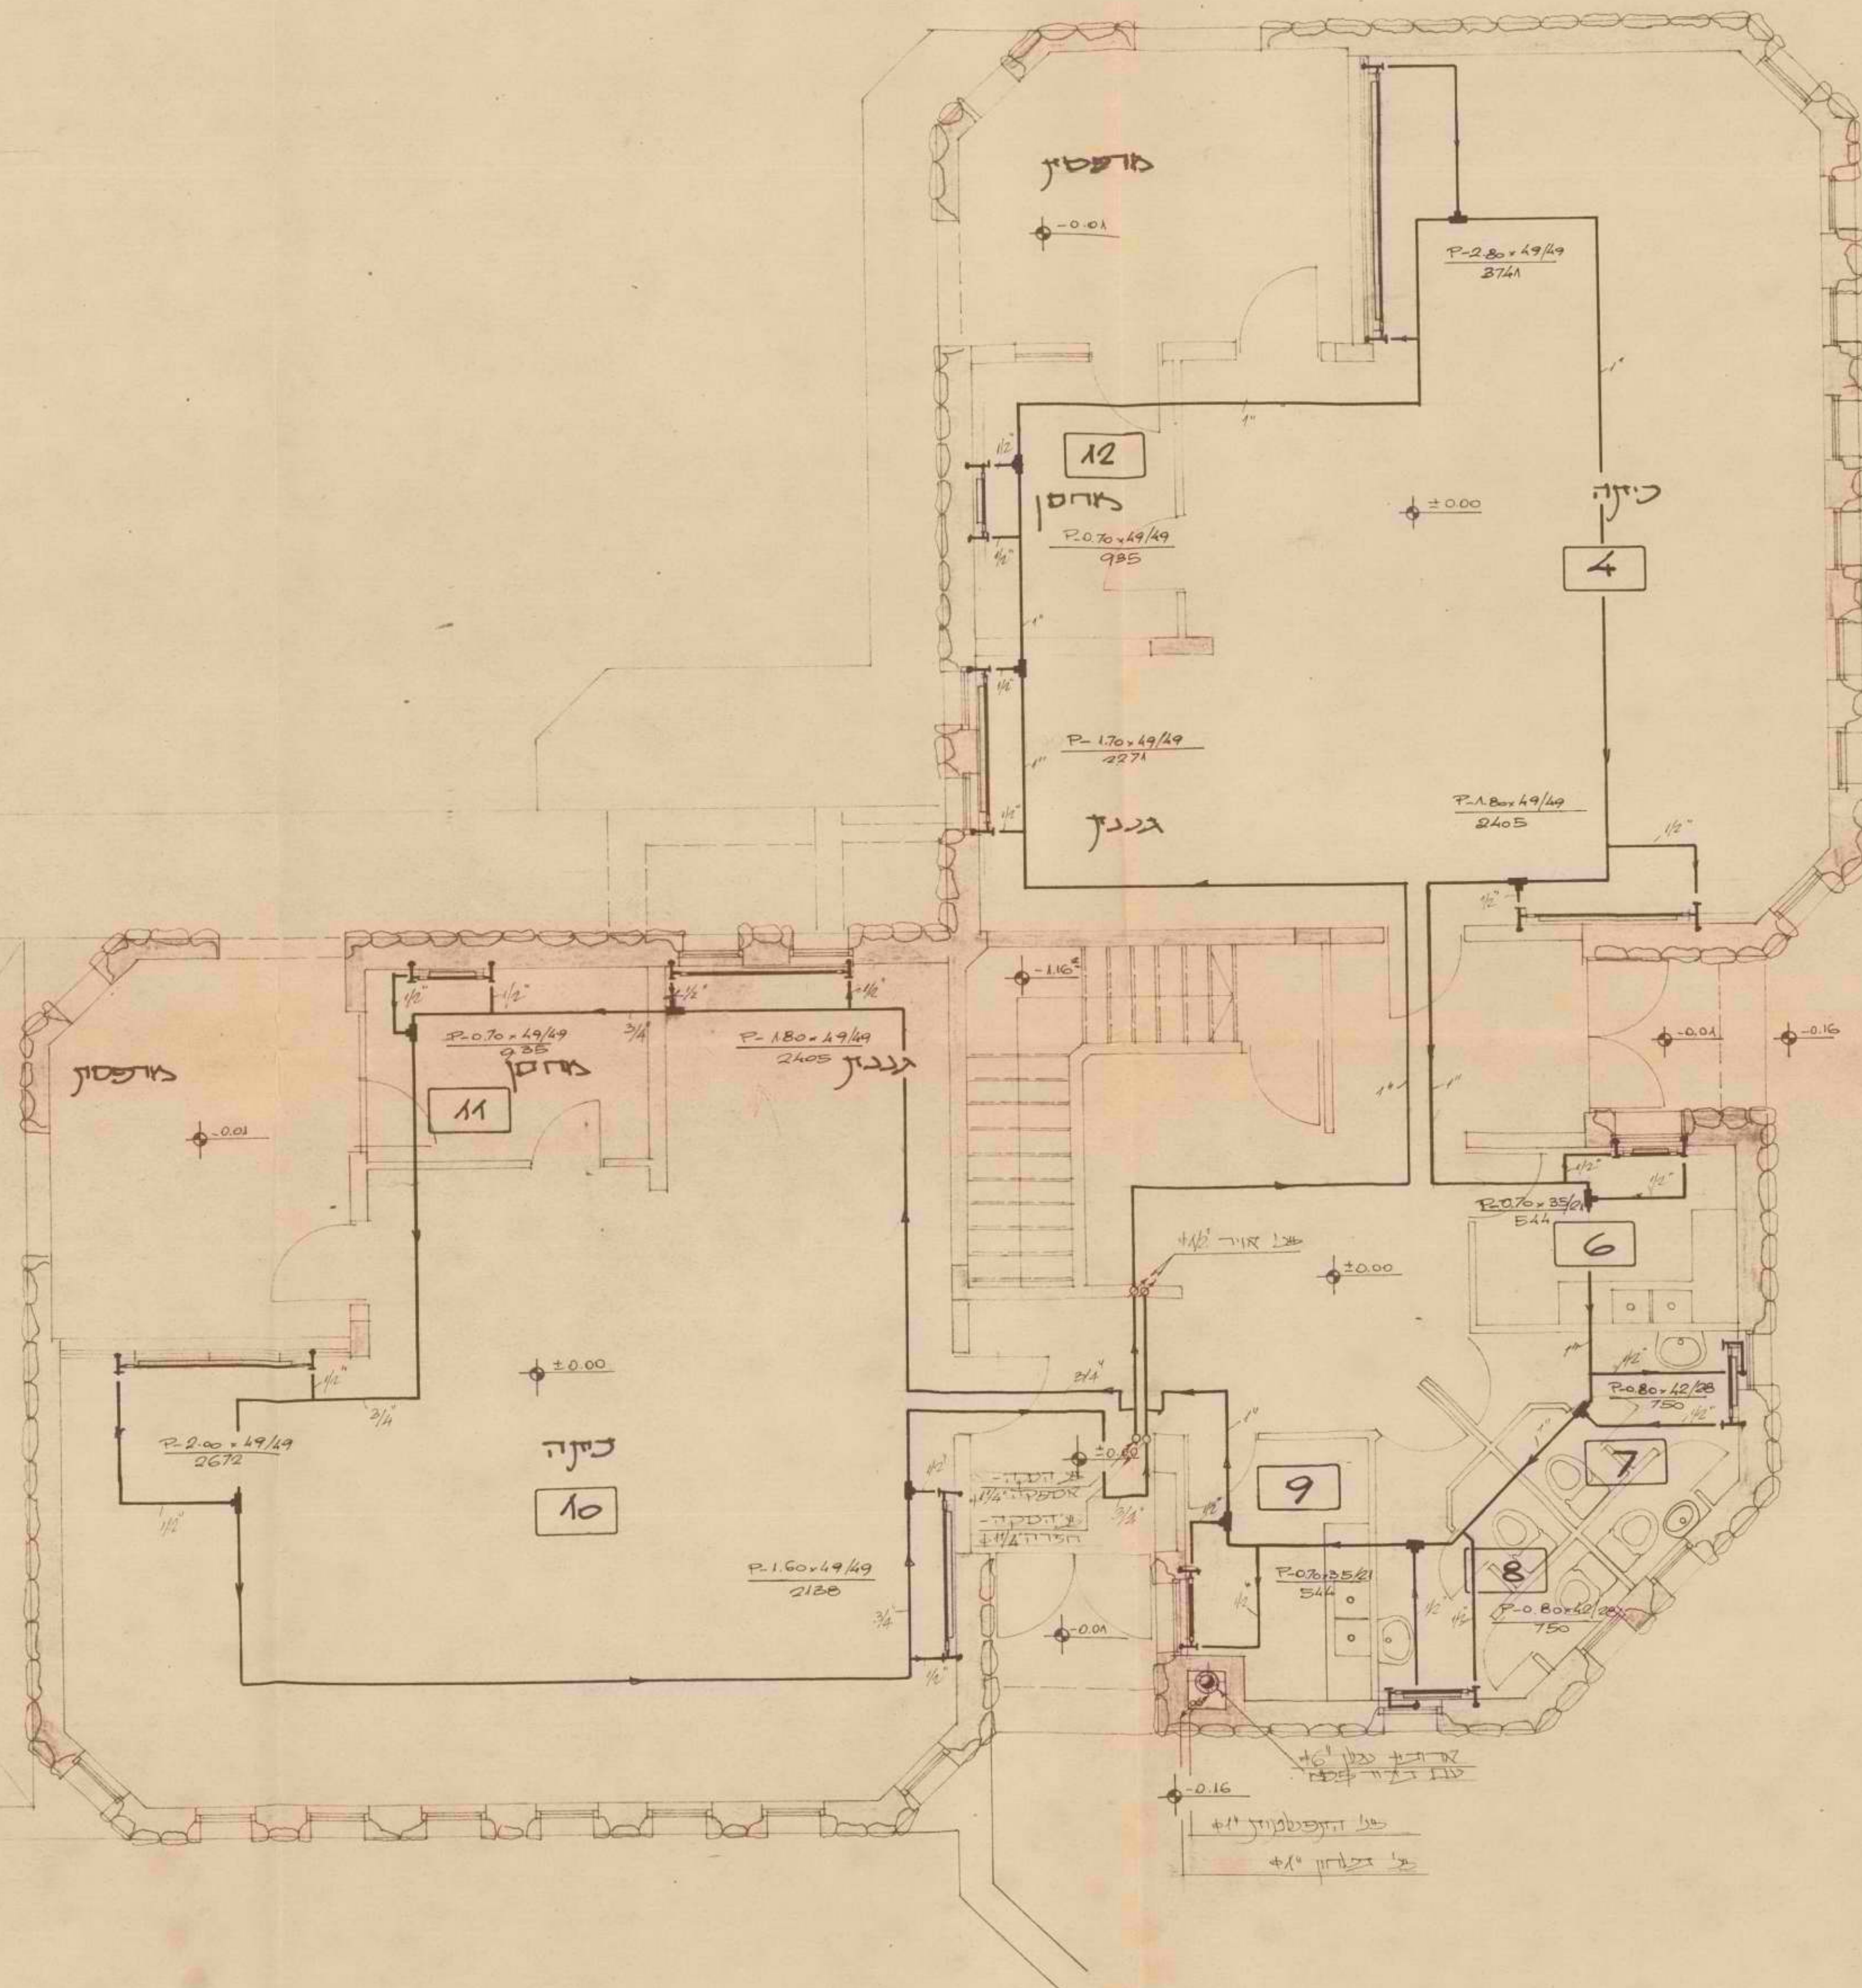

הערה:

כל הרדאטורים וברדים לרדאטורים יהיו  
זקופים ביחד ופז

למכרז בלבד

חכמי המטה מרדכי

|                                                                              |                   |
|------------------------------------------------------------------------------|-------------------|
| אנשי יושר אלוני - מנהל יועץ בע"מ<br>תל אביב רח' שומרון 456563 - טלפון 456563 |                   |
| גן ילדים<br>קריית ארבע<br>שמואל שקד                                          | יח' אפסס<br>±0.00 |
| 25.2.76.                                                                     | 1:50              |
| 6-835/2                                                                      |                   |