

2

לכא



שם תיק: מפות - ערבה

7451/8-ג

מזהה פנימי

מזהה בריט: R0003c1k

15/09/2022

תאריך הדפסה

2-107-11-5-8

כתובת

דלול

7451/8-ג

ע ר ב ה

1. 14.5.72 - נאות הככר.
2. נחל ערבה - פיתוח , חצבה - עידן.
3. ישראל - דרום (ערבה)
4. 22 נובמבר 72 - רמת צופר - פארן.
5. 22 נובמבר 72 - חצבה ונאות הככר.
6. 22 נובמבר 72 - נאות הככר.



14-5-72
משרד המעשה
הנדסה

1. המשרד שלשמה נרכזה המפה: תכנון
2. הספונסורה מבוססת על נקודת מראש: 1238Q
3. הגובה: 288.45 -
4. המדידה קשורה לרשת הארצית.
5. הוכן בשביל: הסוכנות היהודית באר שבע
6. תאריך מסירת המפה: 7.4.1971

קנה מוד 1:5000
מטר 0 100 200 300 400 500

אפיק קיים
אפיק מיועד אלטרנטיבה ב



הריני מצהיר בזה שהתקן נכון של המפה הספונסרית שהוכנה על יסוד
מדידה שהתבנתה ביום 25 לחודש 3 שנת 1971 וששרטוטה
הסתיים ביום 6 לחודש 4 שנת 1971 וכל המדידות
בהתאם לתקנה 19 לתקנות מדידות (ספונסריות) חש"ט 1954
כפי שנושמו במסגרת המדידה הנכונה.
ישראל
מורד מוססר
(אורן משה)

בשטח המישורי חפרש קו הרמה כל מטר
בשטח ההררי חפרש קו הרמה כל 5 מטר

גנחל ערבה-פיתוח חצבה-עידן

ק.מ. 1:100000

לעיון בלבד

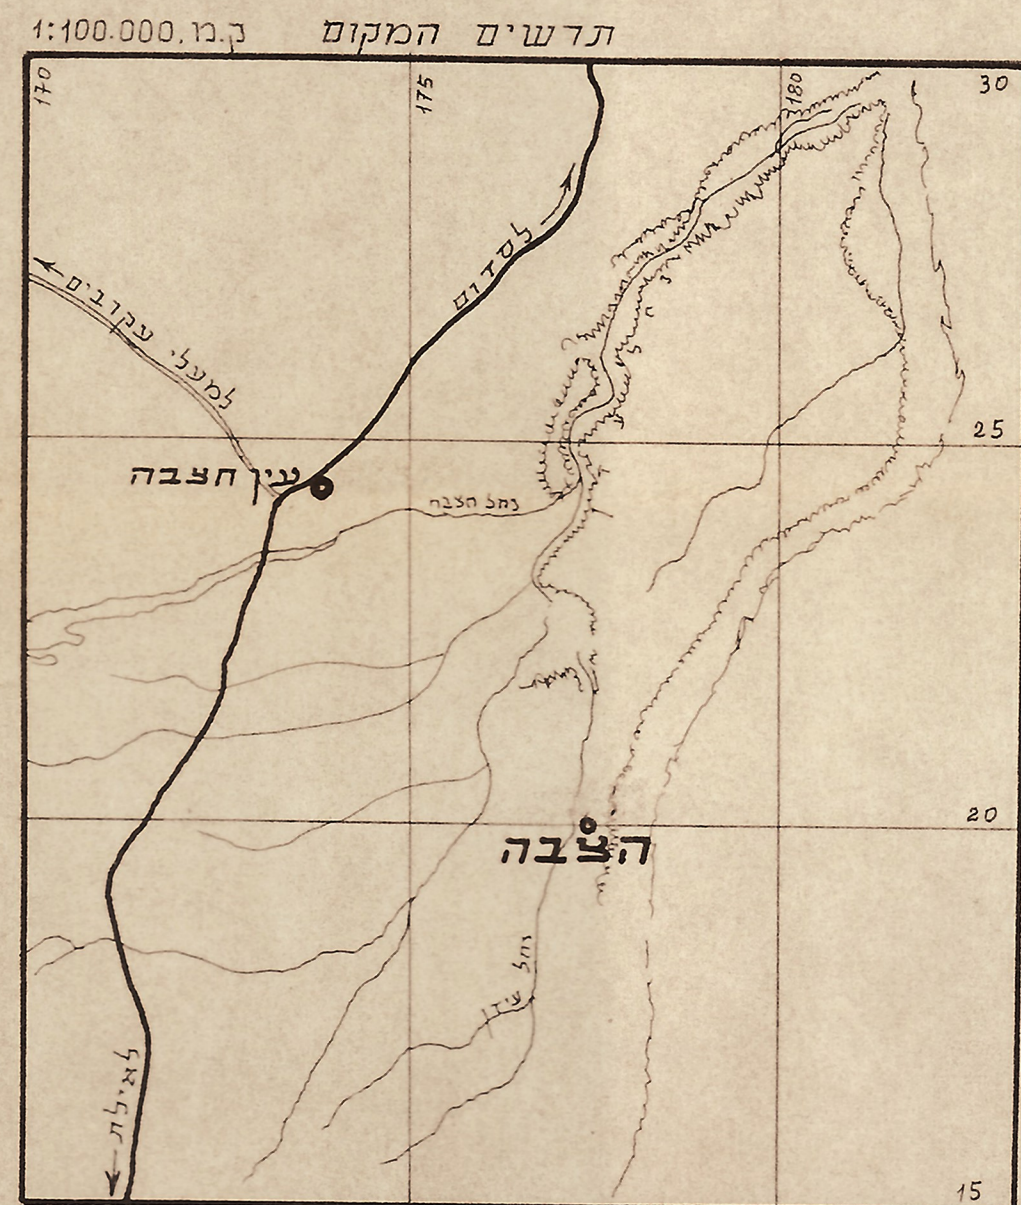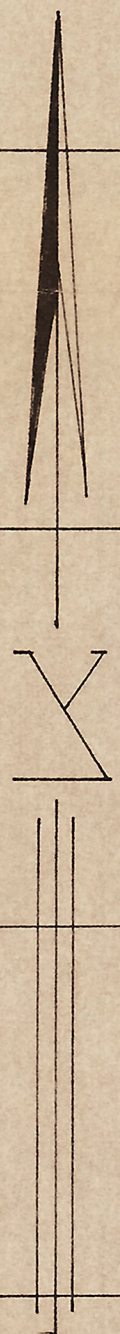

הערות:

- הטופוגרפיה בוצעה על ידי פוטומפ בקמ 1:5000 1.2.1971
- תיכנון יישובי קרקע ראשוני מבוסס על האתורים ונתונים של תא סקר קרקע בלבד - שהוכן על ידי מר י. מטרצו ב-21.6.71 מקבל הנגב
- הפצה לתוואי עפ"י הנחל החדש הוכן על ידי - מחלקת הנקודות של הק.מ. בתאריך: אפריל 1971
- גודל השטח המוצא כ-8000 דונמים.
- התוכנית היא פרלמינרית בלבד ויש צורך לערוך מדידות מפורטות לתיכנון יישובי של הנושא


מפיקה

מילוי

המתכנן: יחסי

דכד תכנון פ"ד

הרשאה
לעיון בלבד
1971

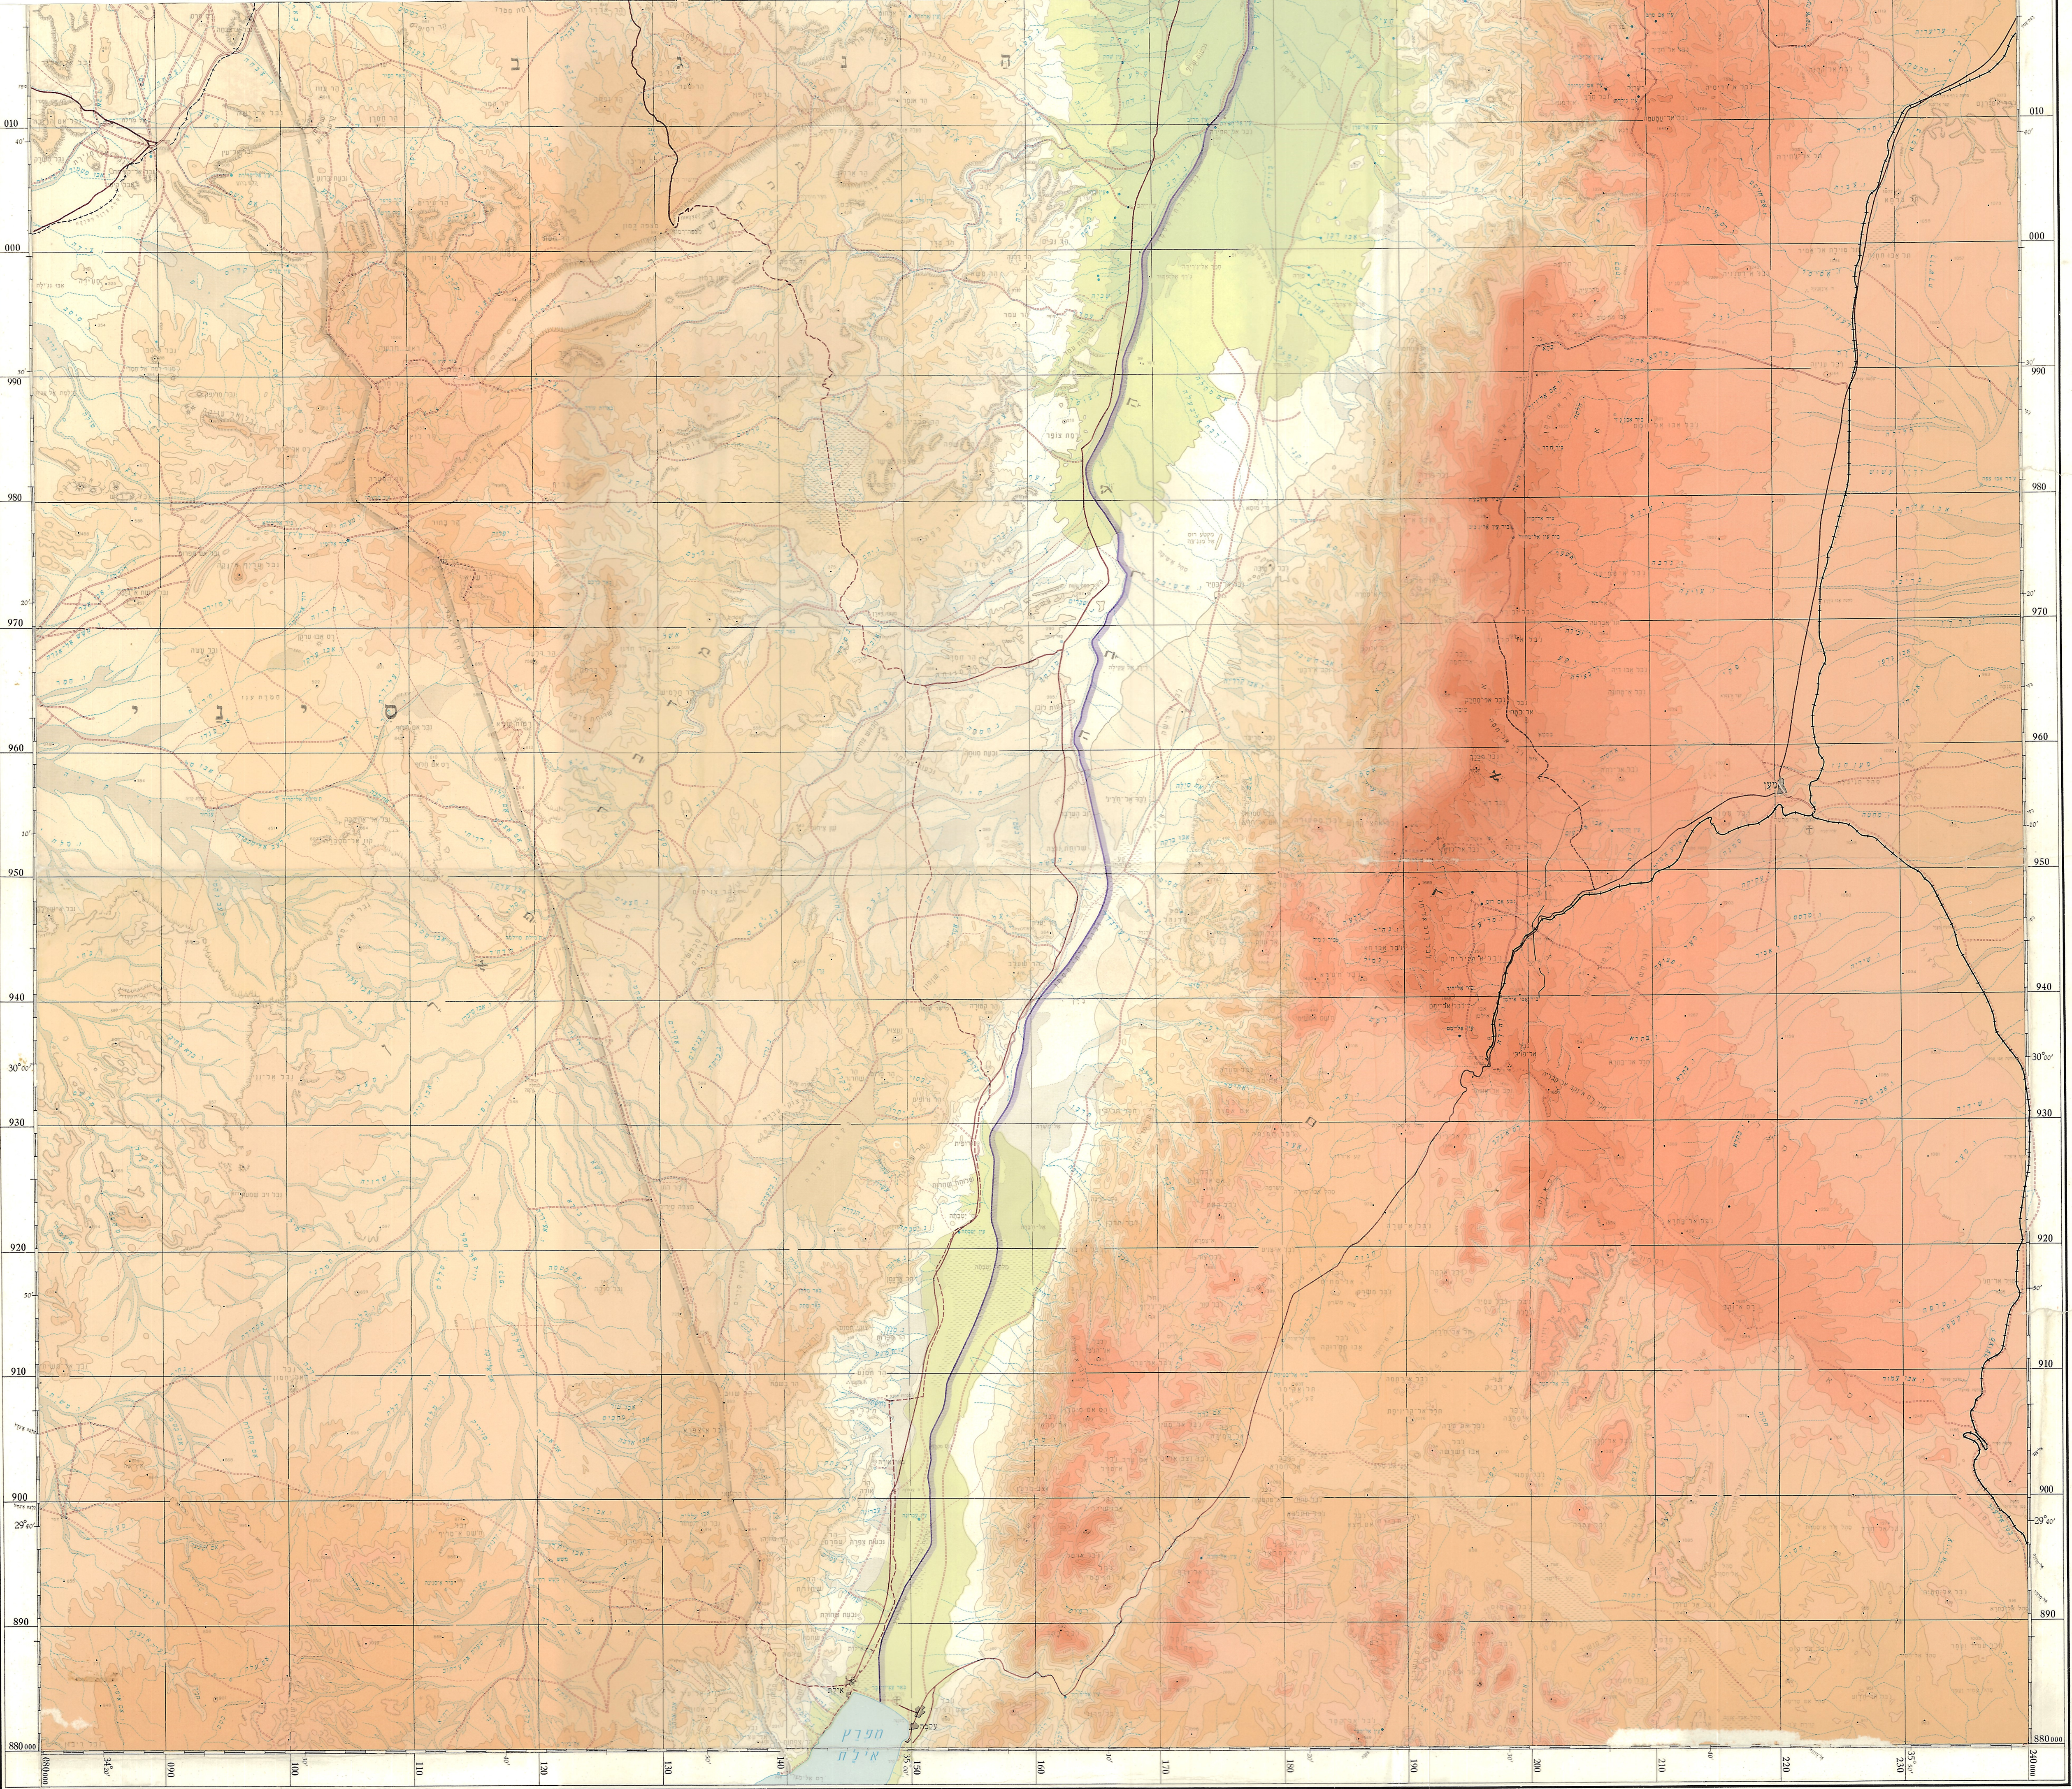

שם הקפה
ישראל 1:250.000
גליון קרום


 שבעה באר בריקים מקווימים ברכות ידנים

 בזה

 ספק

 חלית

מספר או מקור	מספר נ"טא י"ט
שם המסגה	תל. מסגה
אמר עניקים	בית המסגה
מספר ובה מסגרים	מספר או תל. מסגה

ירושלים	התושבים (בעלות)
באר שבע	100.0 תושבים
נס ציונה	התושבים (בעלות)
אפקים	50.0 תושבים

חל איש
חל אקום
צוקים ידורו חליל
מן הצל יתן אקבו על קול


מכשיר סוג א' ונ"ש
מכשיר סוג ב'
דרך סלולה
דרך בלתי סלולה


נבול ביוסדיו
 נבול מחו
 נבול נסח
 סמליל פרוץ וסמליל

מקורות

סך תשלומי המס	100,000
---------------	---------

קצורים: ת. חרבה 2 נהל

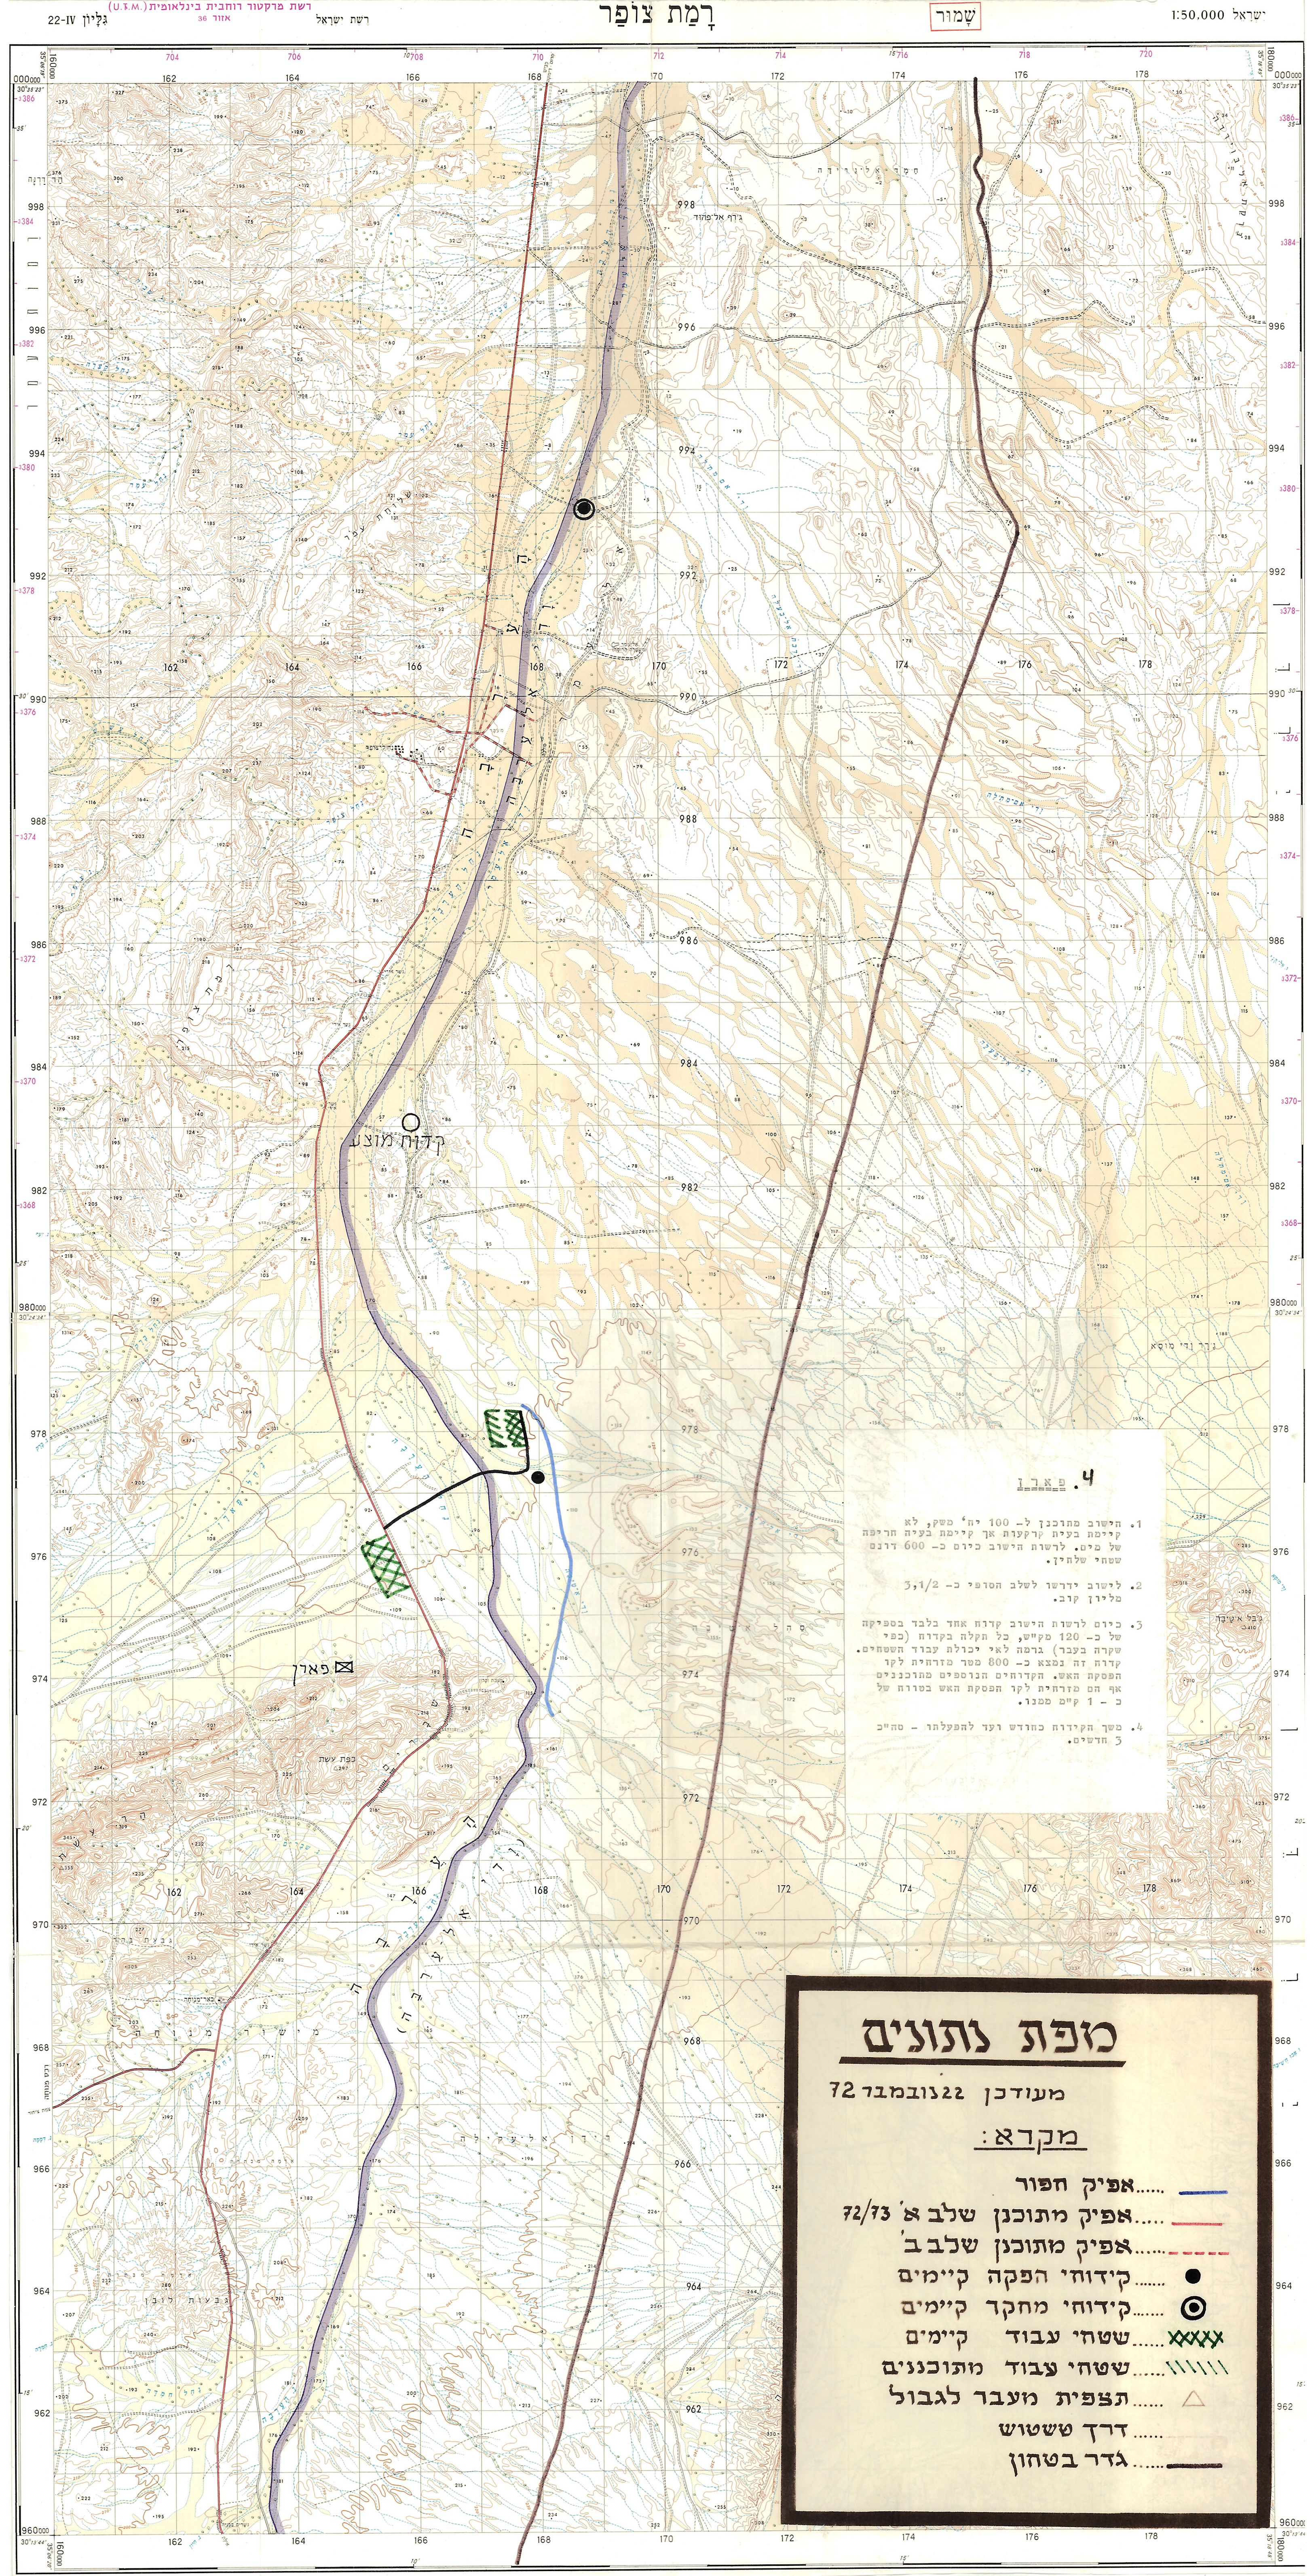

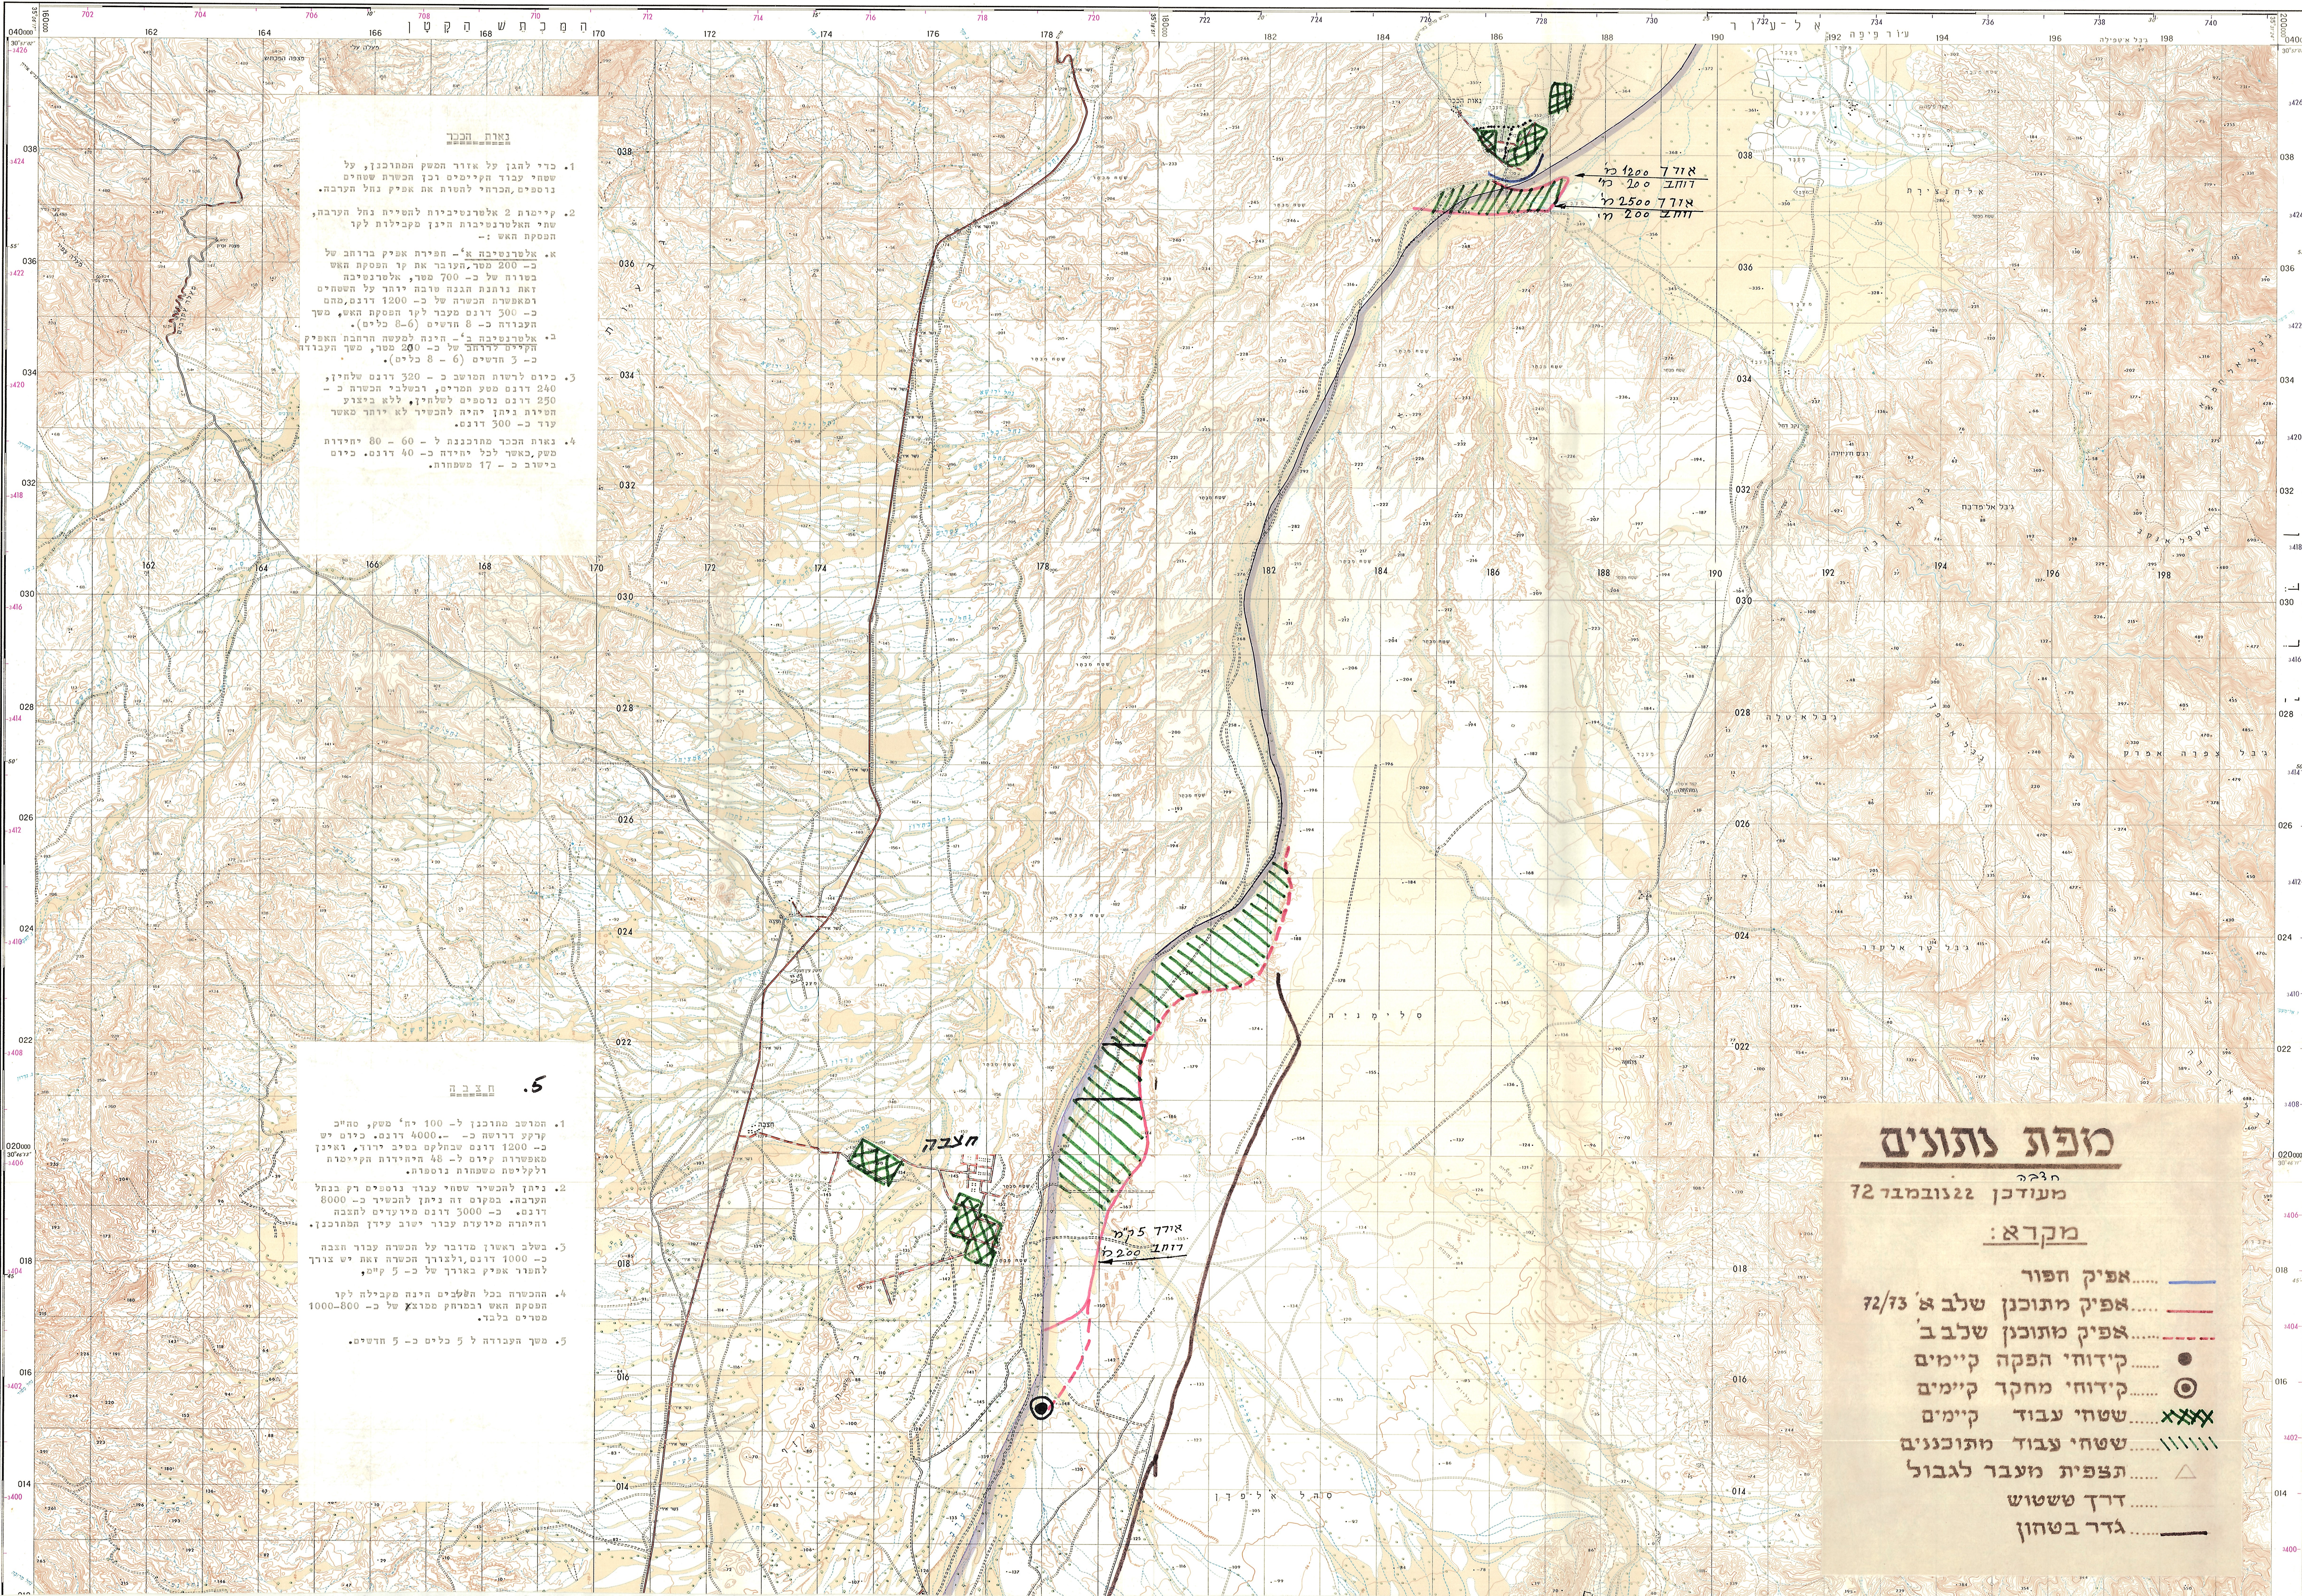

נארת הכפר

1. כדי להגן על אזור המשק הממוכנן, על שטחי עבוד הקיימים וכן הכשרת שטחים נוספים, הכרחי להטות את אפיק נחל הערבה, הנסמך האש:-

2. קרינת 2 אלטרנטיביות להטות נחל הערבה, שתי האלטרנטיבות הינן מקבילות לקו הנסמך האש:-

א. אלטרנטיבה א'- הפיכת אפיק ברוחב של כ-200 מטר, העובר את קו הנסמך האש בטרסה של כ-700 מטר, אלטרנטיבה זאת נותנת הגנה טובה יותר על השטחים ומאפשרת הכשרה של כ-1200 דונם, מחם כ-500 דונם מעבר לקו הנסמך האש, משך העבודה כ-8 חדשים (8-6 כלים).

ב. אלטרנטיבה ב'- הינה למעשה הרחבת האפיק הקיים לרוחב של כ-200 מטר, משך העבודה כ-3 חדשים (6-8 כלים).

3. כיום לרשות המושב כ-320 דונם שלחין, 240 דונם משך המרים, ובשלב הכשרה כ-250 דונם נוספים לשלחין, ללא ביצוע הטיות ניתן יהיה להכשיר לא יותר מאשר עוד כ-300 דונם.

4. נארת הכפר מתוכננת ל-60 - 80 יחידות משק, כאשר לכל יחידה כ-40 דונם. כיום בישוב כ-17 משפחות.

5. תצבה

1. המושב מתוכנן ל-100 יח' משק, מה"כ קרקע דרושה כ-4000 דונם. כיום יש כ-1200 דונם שבהלם בשיב ירוד, ואינן מאפשרות קיום ל-48 יחידות הקיימות ולקליטת משפחות נוספות.

2. ניתן להכשיר שטחי עבוד נוספים רק בנחל הערבה. במקום זה ניתן להכשיר כ-8000 דונם. כ-3000 דונם מיועדים לתצבה והיתרה מיועדת עבור ישוב עידן המתוכנן.

3. בשלב ראשון מדובר על הכשרה עבור חצבה כ-1000 דונם, ולצורך הכשרה זאת יש צורך להפוך אפיק באורך של כ-5 ק"מ.

4. הכשרה בכל תלעים הינה מקבילה לקו הנסמך האש ובמרחק ממוצע של כ-800-1000 מטרים בלבד.

5. משך העבודה ל-5 כלים כ-5 חדשים.

מפת נתונים
חצבה
מעידכן 22נובמבר 72
מקרא:

- אפיק חפור
- אפיק מתוכנן שלב א' 72/73
- אפיק מתוכנן שלב ב'
- קידוחי הפקה קיימים
- קידוחי מחקר קיימים
- שטחי עבוד קיימים
- שטחי עבוד מתוכננים
- תצפית מעבר לגבול
- דרך שטשוש
- גדר בטחון

