

מדינת ישראל

משרד הממשלה



2-9

משרד
לפי

סט ליד

ק"ת ארבע -
תוכנית. מבנה/ת בנין
11/73

מחלקה
לפי צוץ י"ם

תיק מס'

2-9

שם תיק: בניה עירונית בחוז ירושלים -קרית ארבע
תוכניות בנין
מזהה פנימי: 47633/9-גל
מזהה פריט: 0004f80
כתובת: 77-777-77-77
תאריך הדפסה: 01/2019

[illegible][illegible][illegible]

שינויים ותוספות	
	18
	17
	16
	15
	14
	13
	12
	11
	10
	9
	8
	7
	6
	5
	4
	3
	2
	1



הקבלן אחראי למרות עליו לבדוק את כל המרות ולהודיע לאדריכל על כל טעות או אי התאמה. כל התכניות נשארות רכושו הפרטי של אדריכל.

מספר התכנית	מספר הבנין
1204	407

הבנין קרית ארבע

תכנית חזית אחורית

ק.מ.	1:50	שרטט
תאריך	5.11.73	בקורת

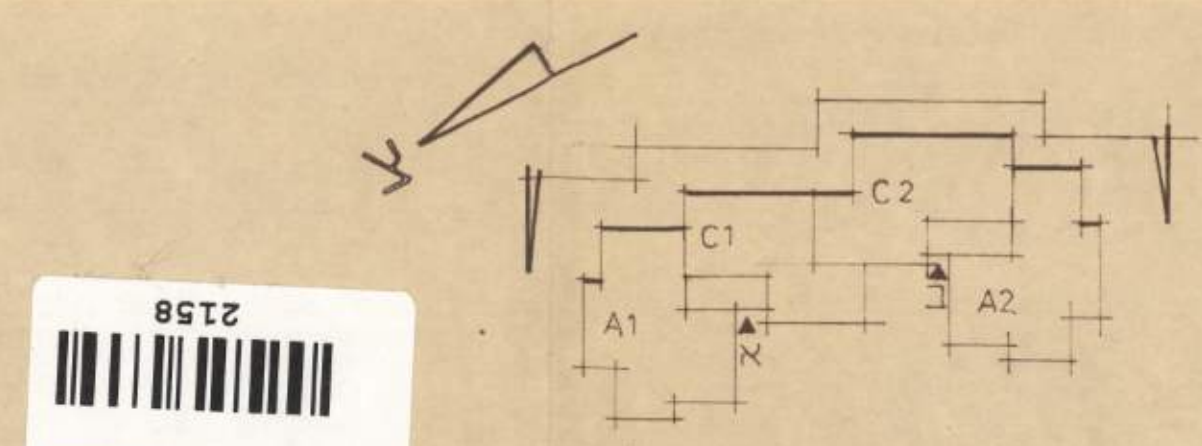
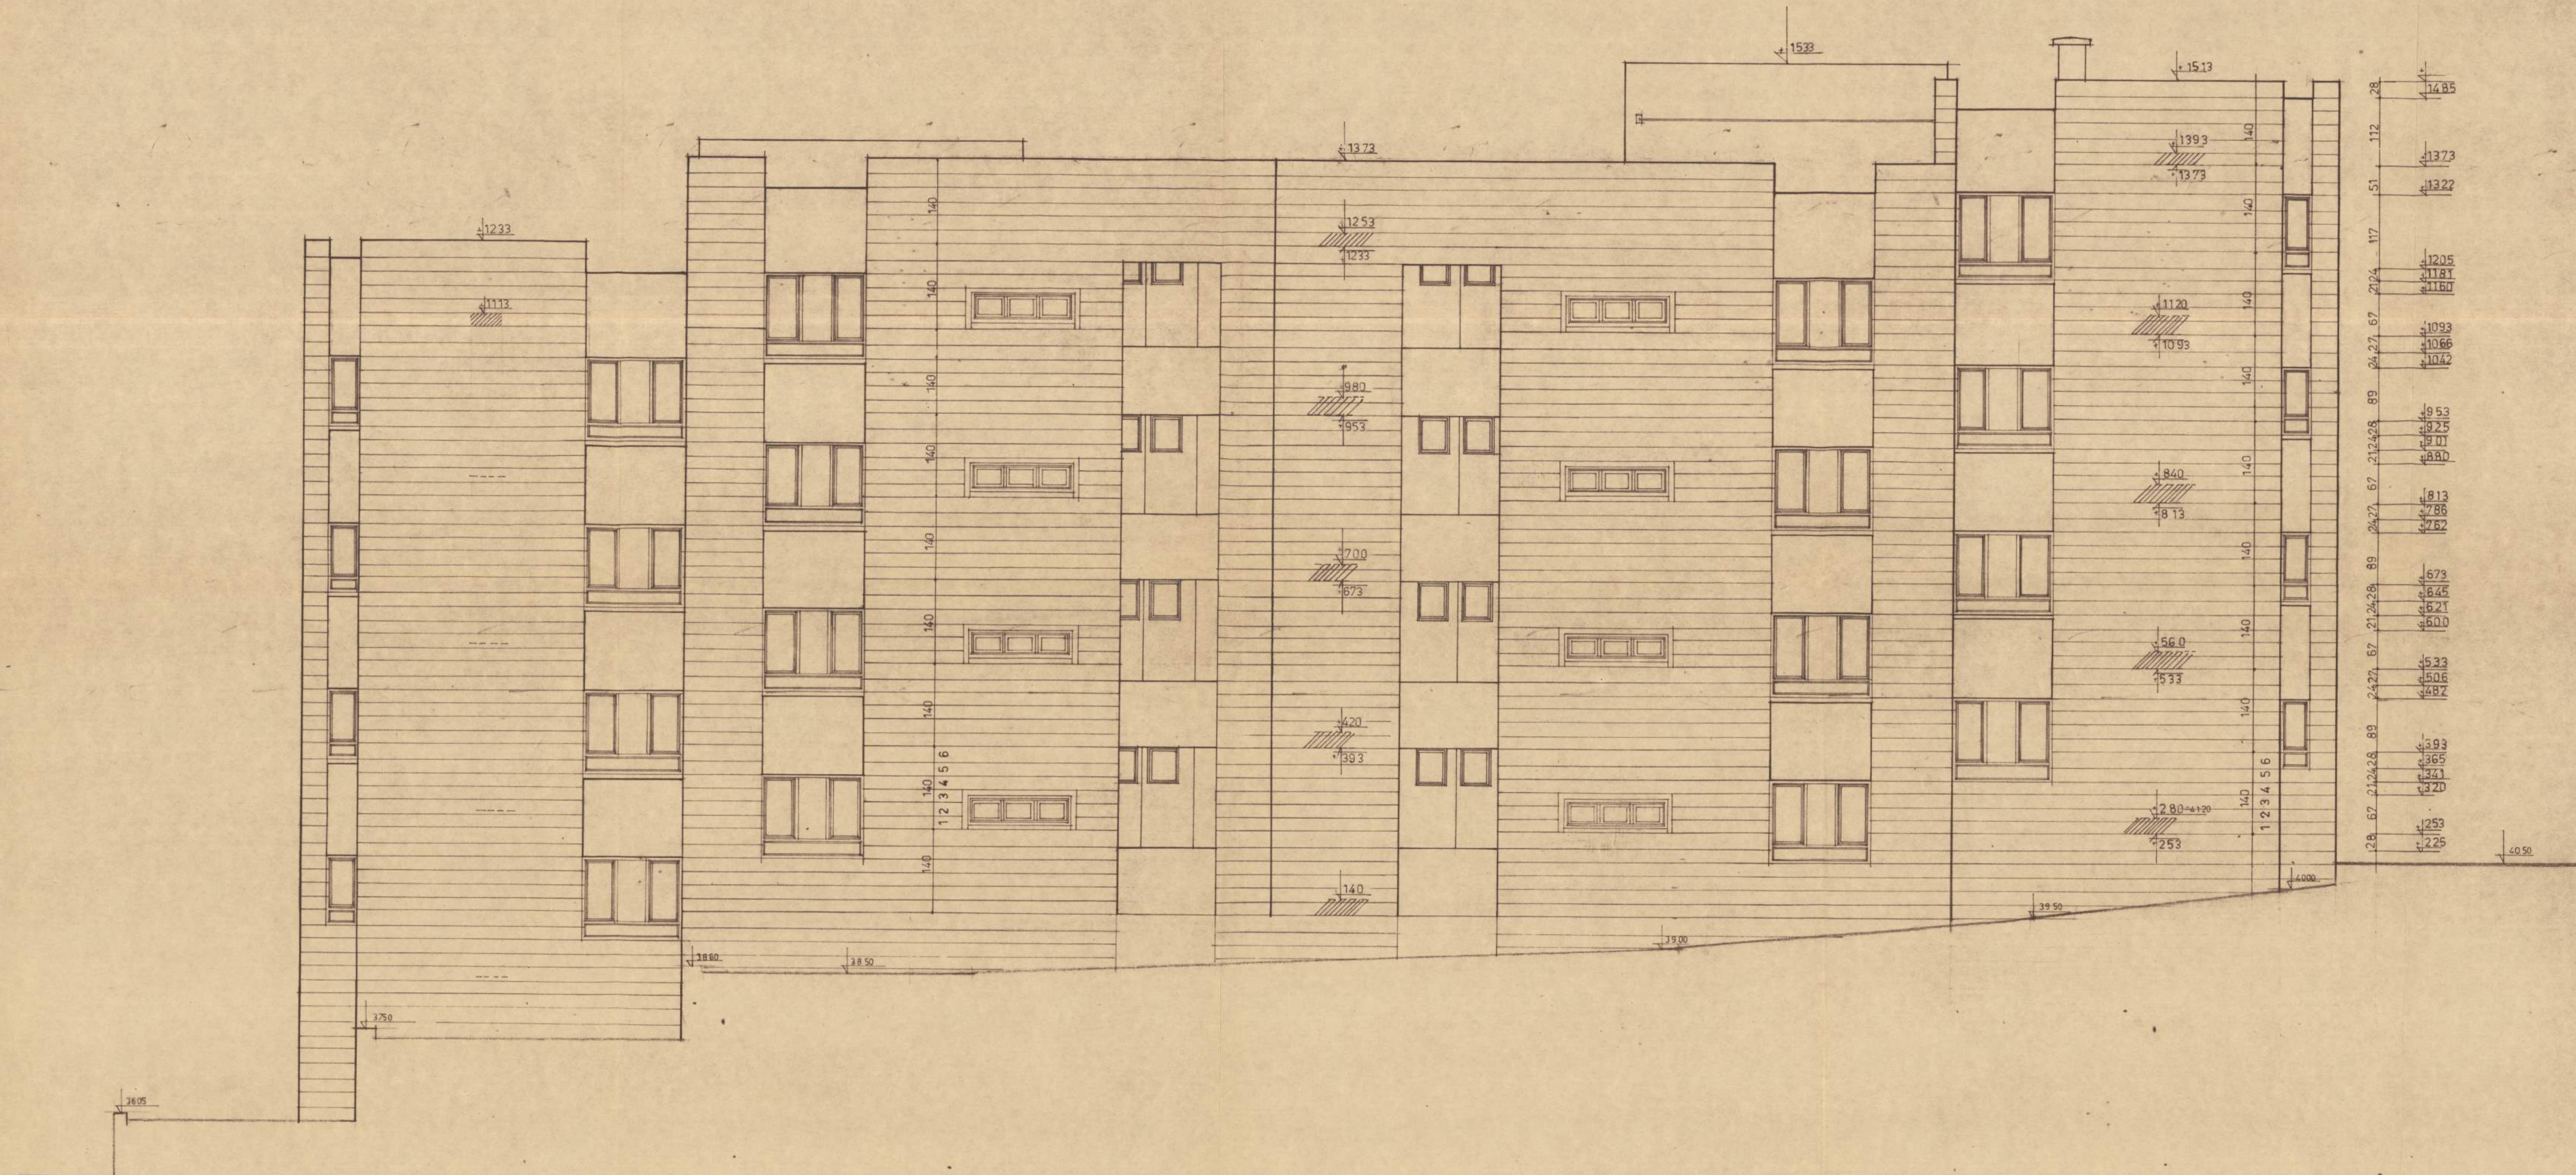


[illegible]

ԹԱՄԱՆ ԼԵՈՒՆ ԵՍԵՆ ԹԷ ՄԼԼԵԷ՛
 ԷԿ ՈՒՄ ՈՒ ՊԱՄԱՍՏ՝ ԷԿ ԵՄԵՆՈՒ
 ՄԱ ԷԿ ԵՄՍԵ ԿԵՆՍԻՒ ԿԱԼԼԵԷ՛ ՊԷ
 ԵՄԷԷ՛ ԿԱՍԱ՝ ԿՍՈՒՄ՝ ՊԷ՛ ԿՍՈՒՄ



1	
2	
1950 1951

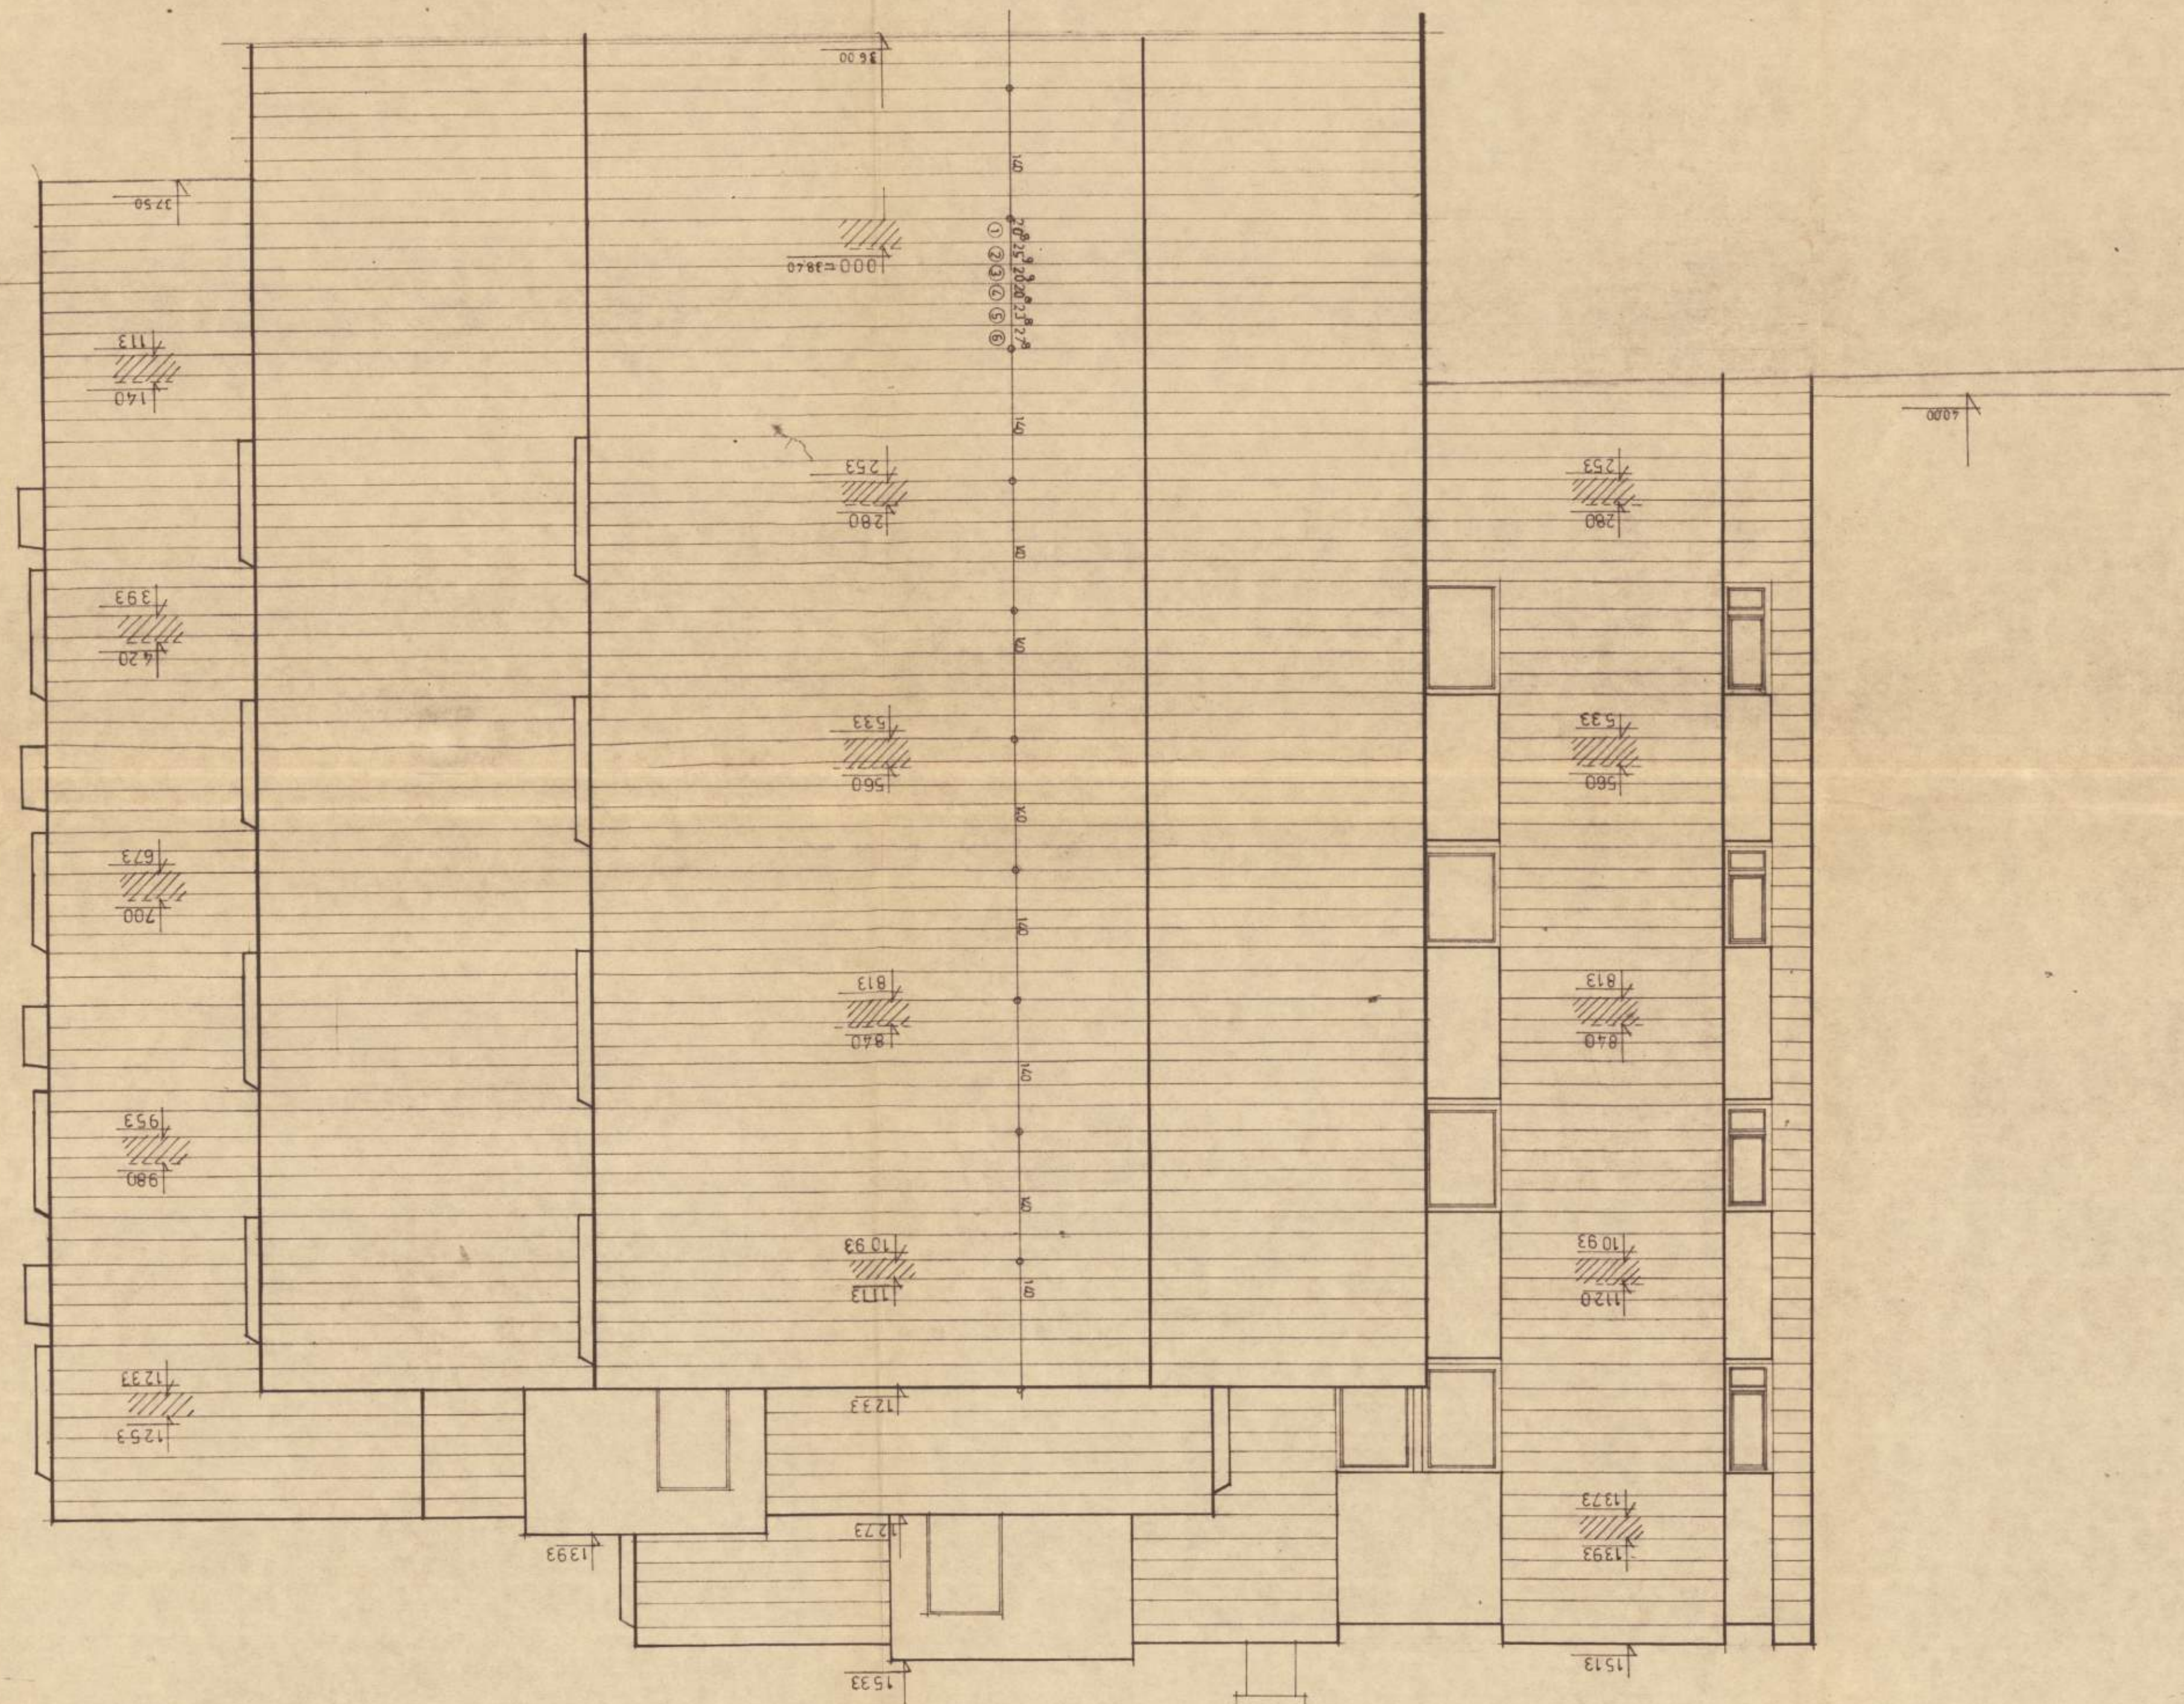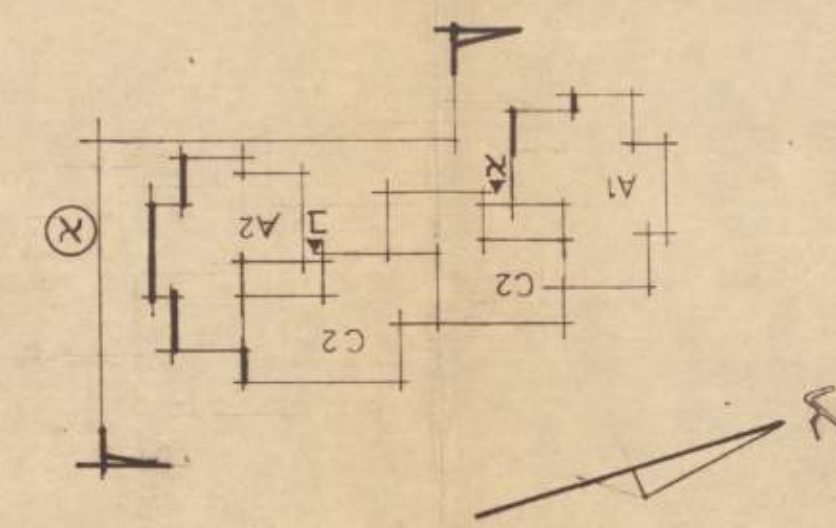[illegible][illegible]

[illegible]

הקבלו אחראי למרות. עליו לבדוק את כל המרות ולוודא לאדריכל על כל טעות או אי התאמה כל התכנית. נשאות וכוחו הפרטי של אדריכל.	
מספר התכנית	מספר הבנין
1207	407
הבנין קרית ארבע	
תכנית חתך 1-1	
ק.מ	1:50 שרטוט רימה
תאריך	קבוצת

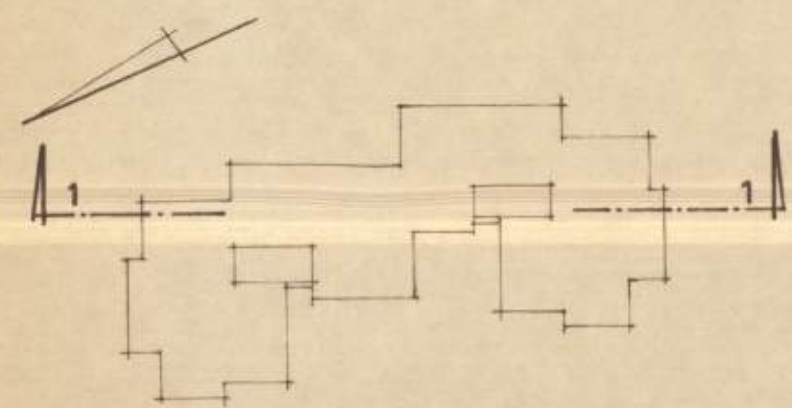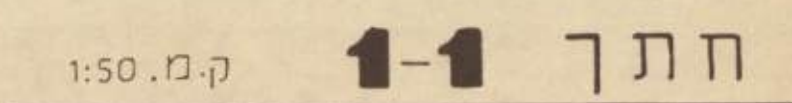

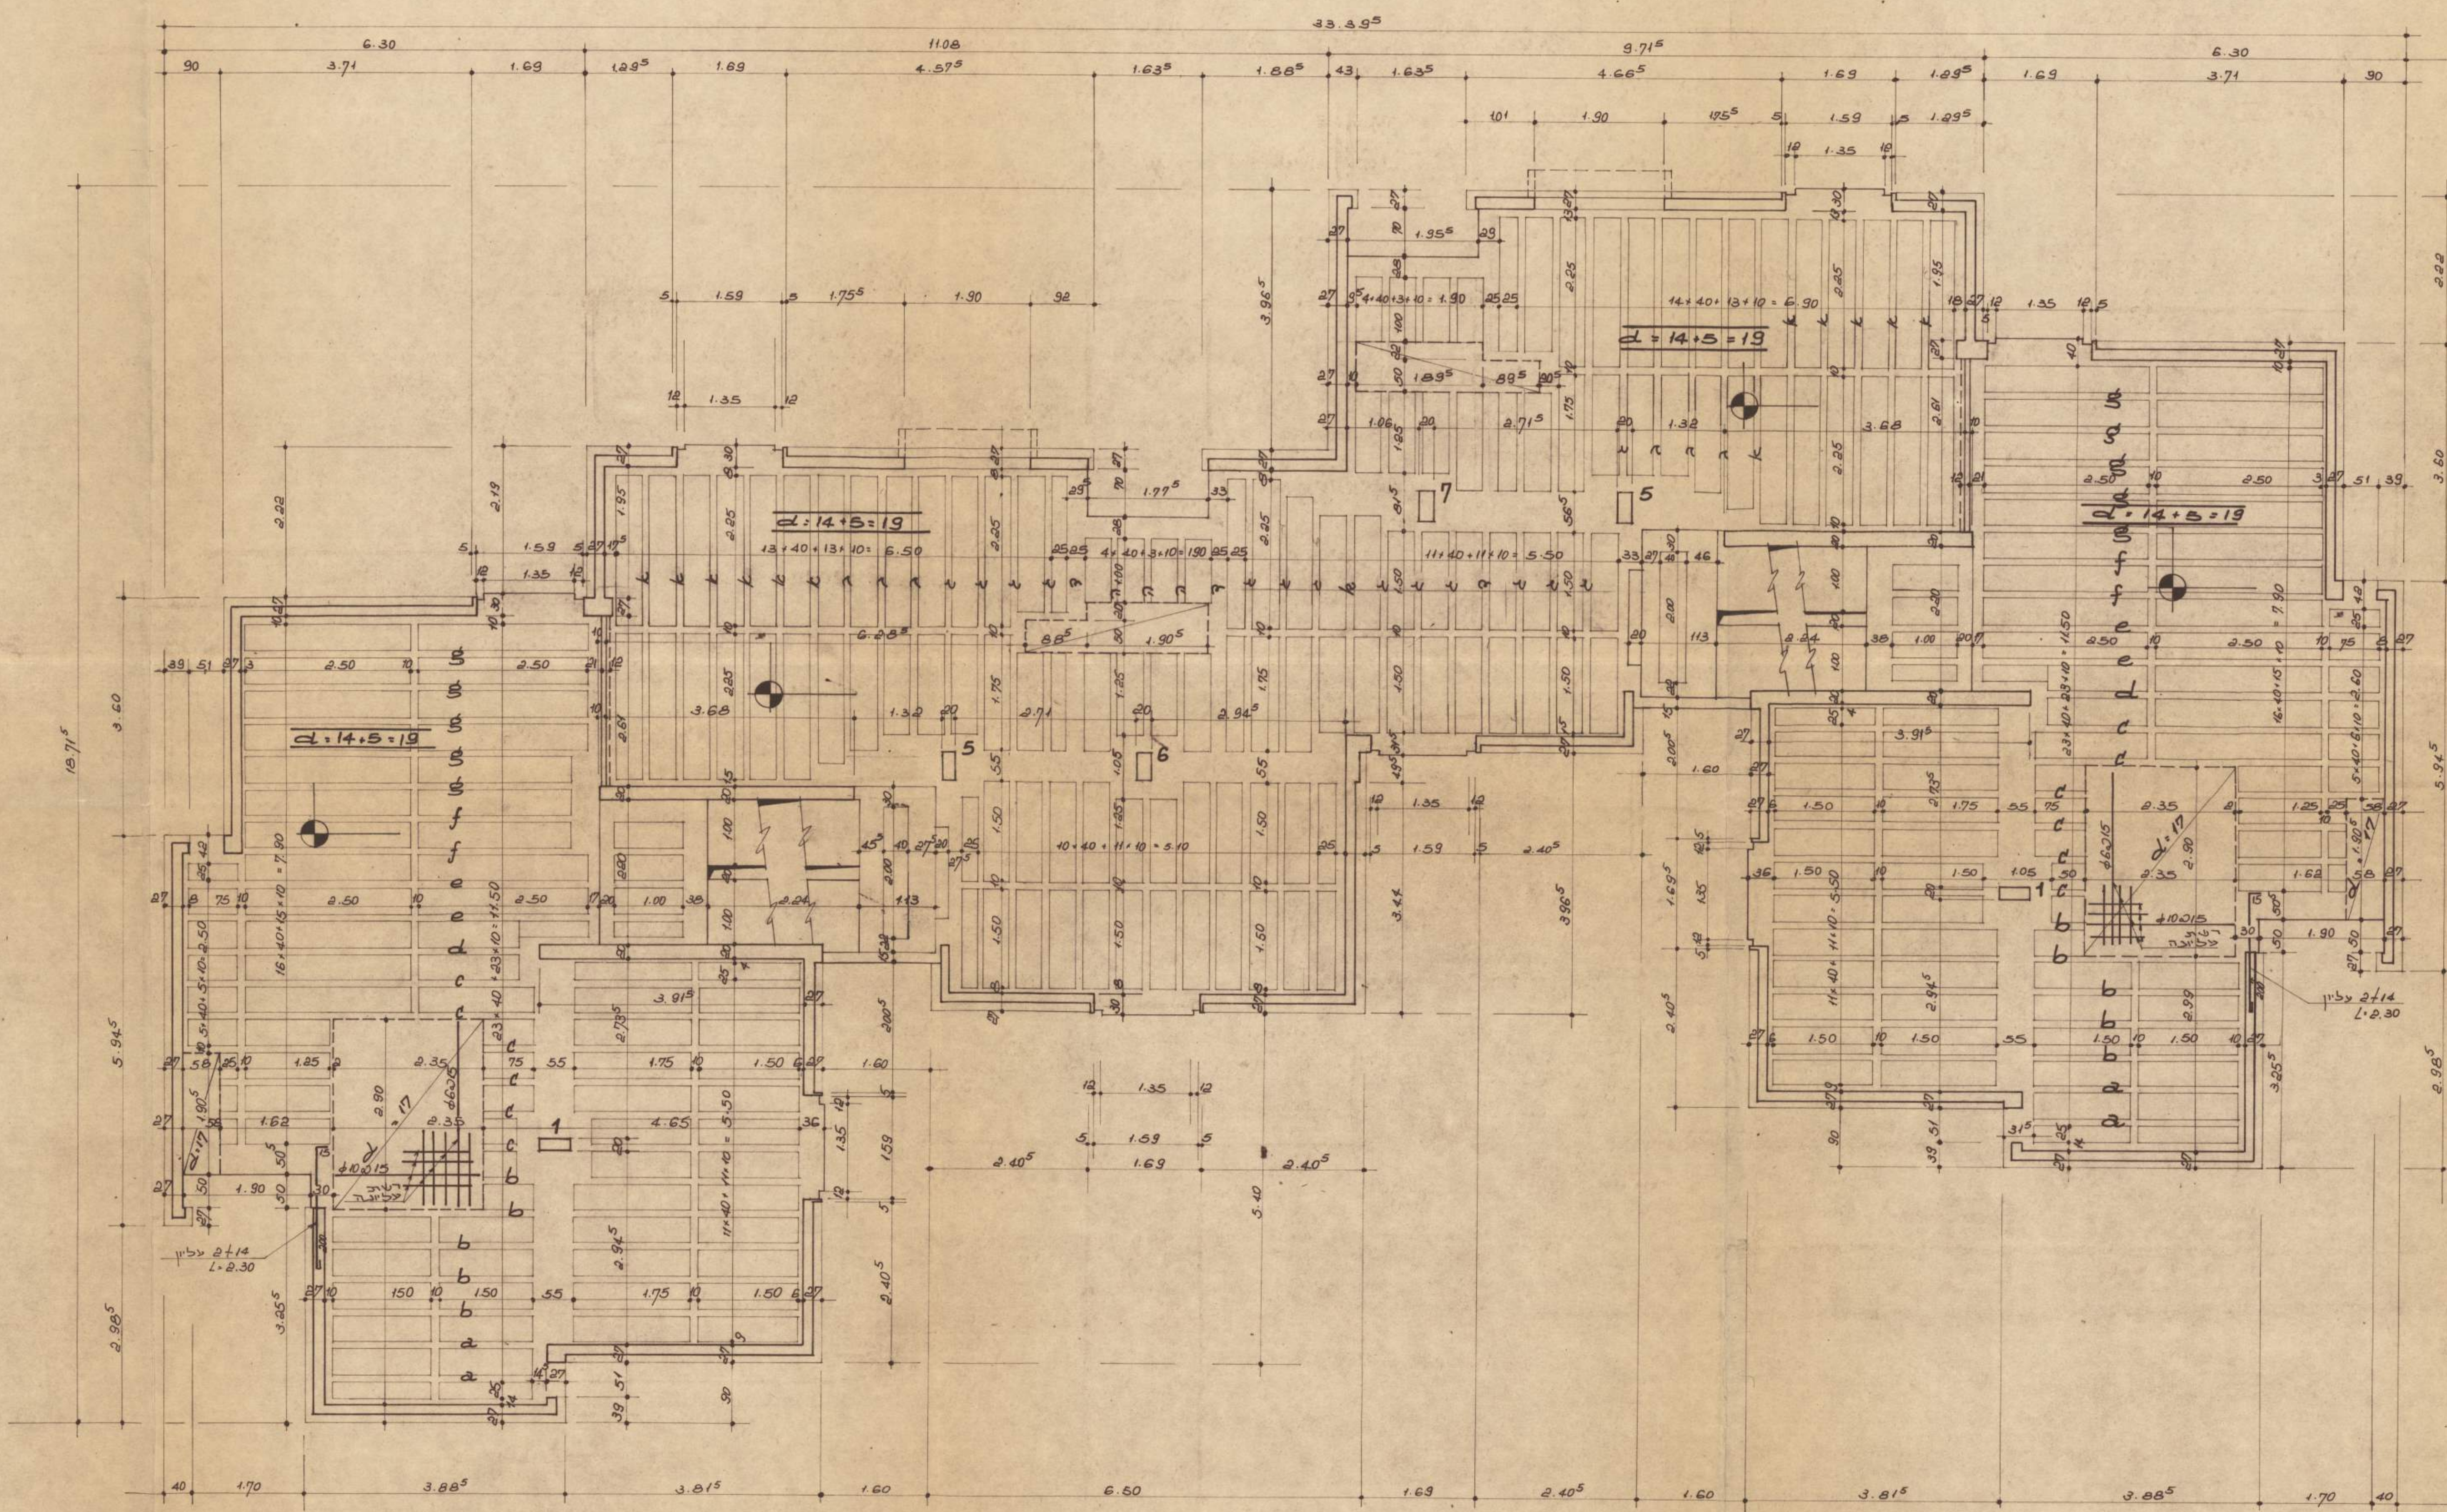

הערות תאריך

שינויים ותוספות

18
17
16
15
14
13
12
11
10
9
8
7
6
5
4
3
2
1

הקבלן אחראי למרות עליו לבדוק את כל המרות ולהוריע למהנדס על כל טעות או אי התאמה כל התכניות נשארות רכוש הפרטי של המהנדס.

מספר התכנית מספר הבנין

407 509/7

הבנין קריית ארבע

תכנית תקרה טיפוסית

שרטוט בקעות

צ. ברוזיק - מ. צור מהנדסים בע"מ

רח יצחק שרה 34 ת"א
טל. 03-32236/7
רח בן - יהודה 13 ים
טל. 02-226326/7

[illegible]

יועצנים

אלי גבירצמן שמואל שקד
אדריכלים ומתכנני ערים
תל-אביב. יצחק שדה 34, טד. 30893-4
ירושלים רחוב הלל 14, טד. 21386

[illegible][illegible][illegible]

התעבולן אחראי למדות עליו לברוק
את כל המדות ולמודיע לאדריכל של
כל העות או אי התאמה כל התבניות
ששאריות וכוונת הפרטי של אדריכל.




1908 תרס"ח	1909 תרס"ט
407 / 408	1502

בנין קרית ארבע

בניית דשמת נגרות

ש. 1	1:20	ש. 1
ש. 2		ש. 2

אלי גבירצמן שמואל שקד
מדורגים ומתממני קריס
תל-אביב, יבטוח שדח 34, טל 4-1000

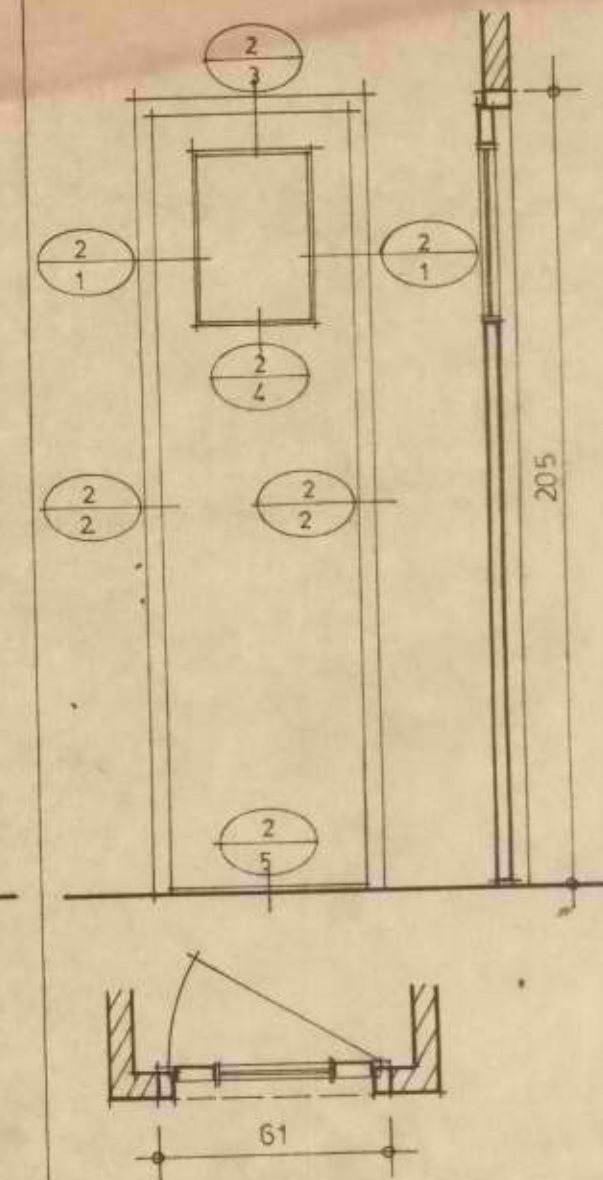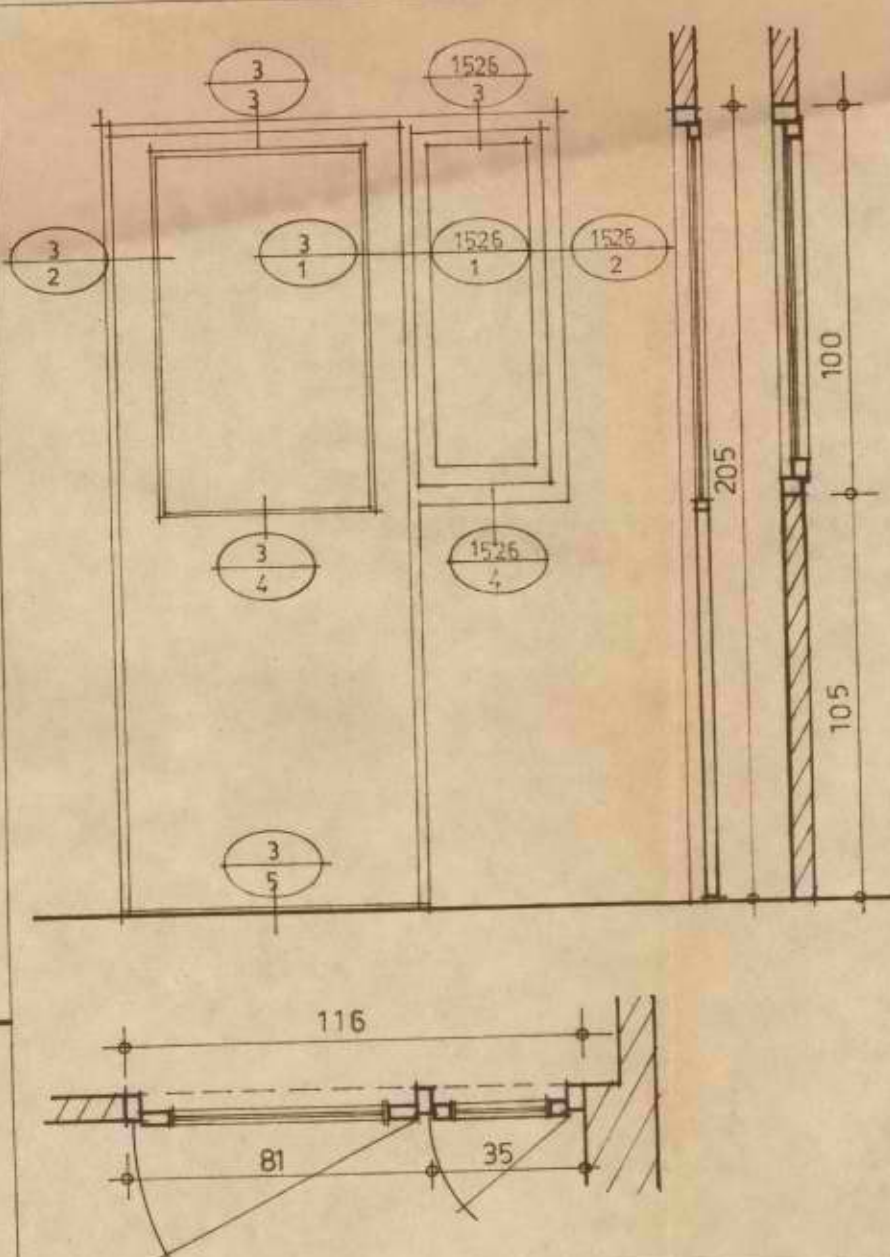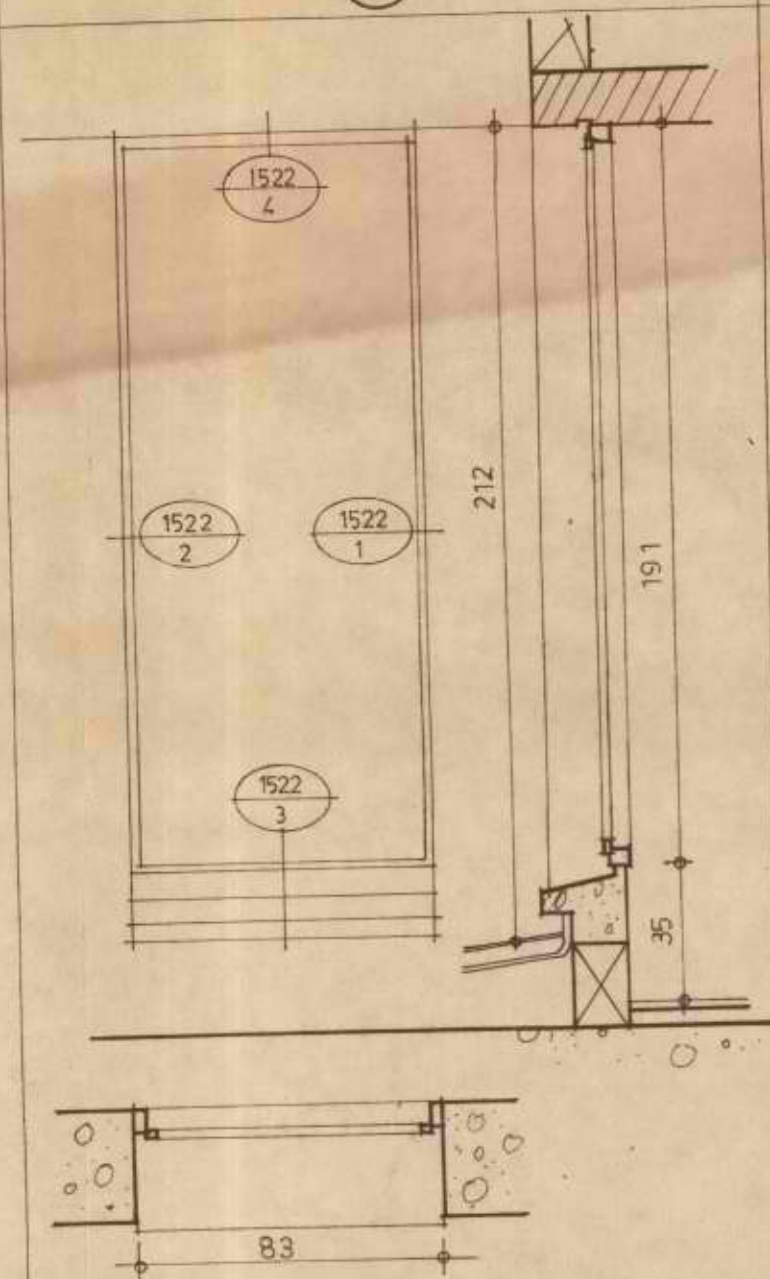

מידה	61/205	80/205 + 35/100	83/191
מקום	ב"ש	מרפסת מטבח	יציאה לגג
תאור	דלת עץ עם צהר	דלת עץ עם צהר + תלון פתיחה רגיל	דלת עץ אסומה לפתיחה רגילה החוצה ציפוי אסבסט 5 מ"מ מבחוץ.
פרזול	זוג צירים, מנעול רגיל ידית אלום מס. 300-3001.	צירים מהרוממים, מנעול, ידית אלום 300-3001, לדלת צירים רגילים, מנעול ספניולסה, ידית אלום 762 לחלון.	זוג צירים רגילים מנעול ידית אלום 300-3001.
זכוכית	אסומה 2 מ"מ.	רגילה 3 מ"מ.	
צבע	גמר לק בשכיבה	גמר לק בשכיבה	גמר לק בשכיבה פנים ומשקוף פינסגום על האסבסט.
פרט בגליון מס'	נ.מ. 2	נ.מ. 3 (דלת), גליון 1526 (חלון)	גליון 1522
כמות	16	8	2

מחיר	שם
4.42.13	מחיר
0	מחיר

מחיר	שם
------	----

סיכומים ומחירים

הסכום המרבי למכירת חלקי הבניין, אם כל המכירות והמכירות לא יתקבלו, כל שטח או חלק מהשטח של המכירות, נשואים ונכסיהם של המכירות.

מחיר	שם
407/408	1506

מחיר קריית ארבע


מחיר קריית ארבע

מחיר קריית ארבע

מחיר קריית ארבע

מחיר קריית ארבע

43

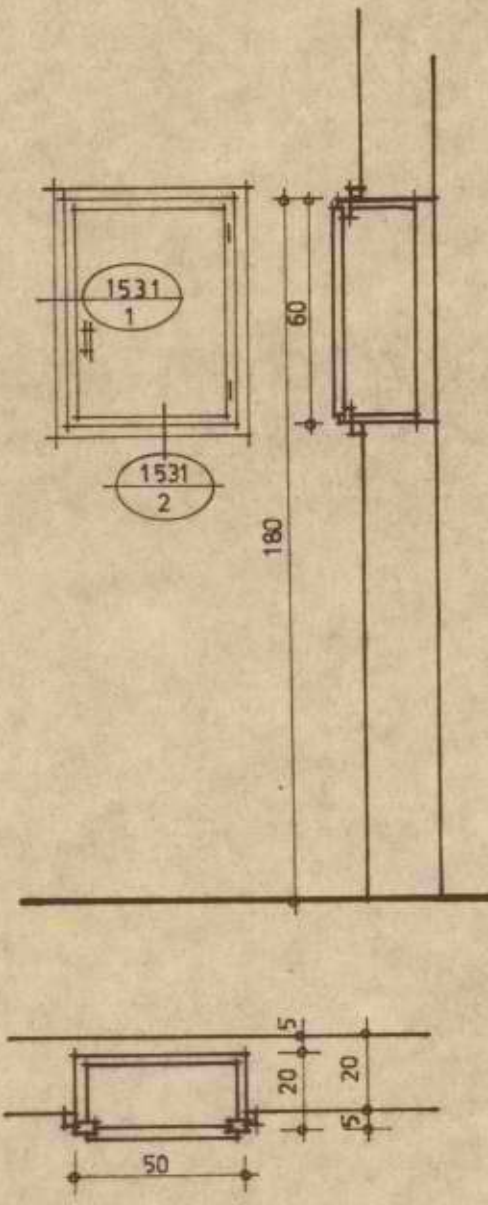

50/60

ארון סלויזיה


זוג צירים, סגירה מגנט, ידית.

גמר לק

1531

1

42

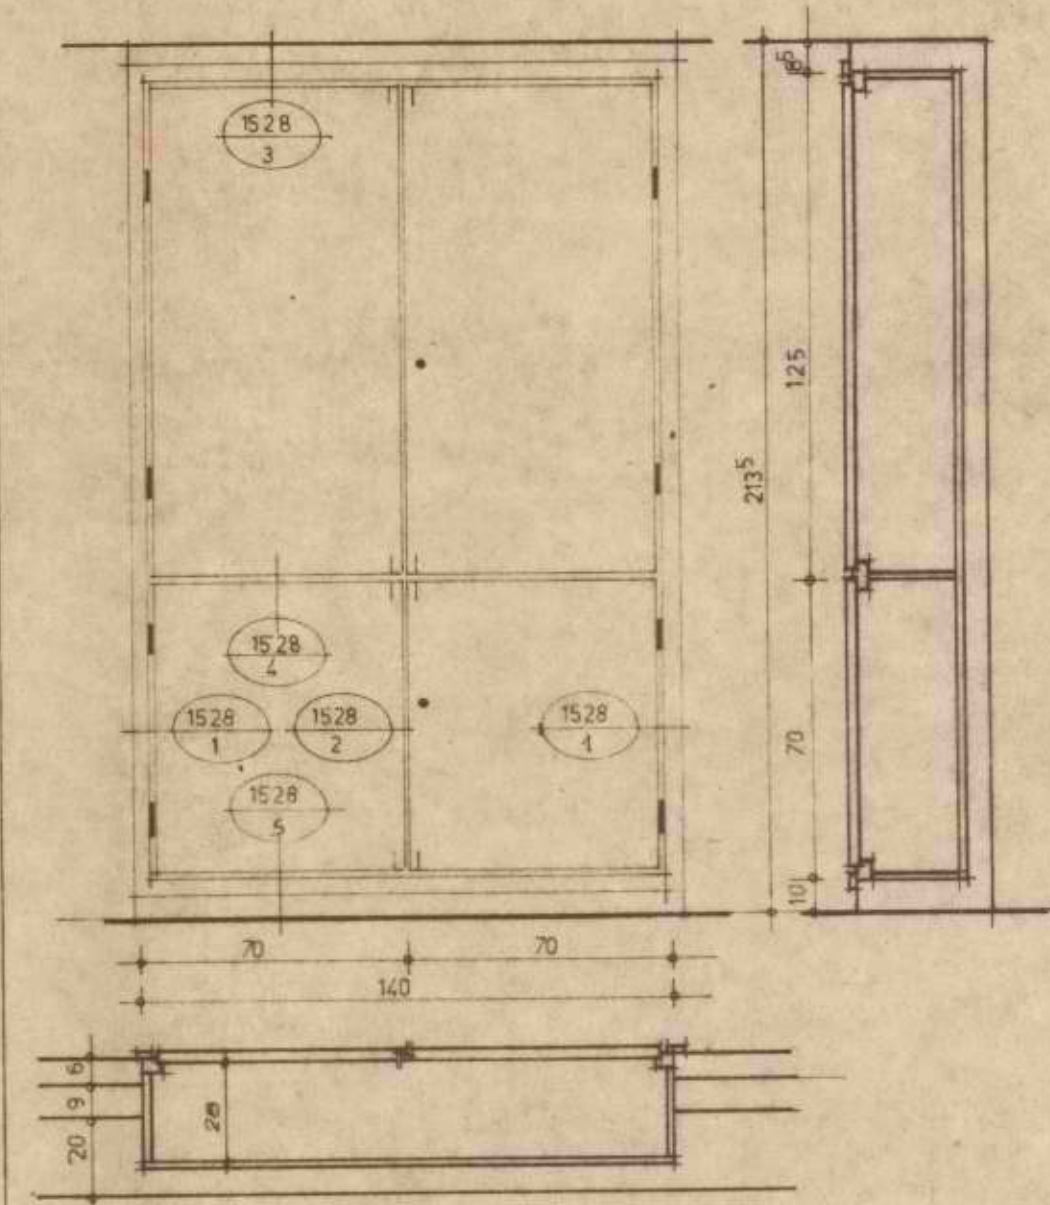

140/200

חדר מדרגות קומת קרקע

ארון חשמל 4 דלתות נפרדות חלוקה פנימית לפי ח"א

8 צירים
4 בריחים
2 מנעולים

גמר לק

1528

2

מידה

מקום

תאור

פרוט

זכוכית

צבע

פרט בגליון מס

כמות

[illegible][illegible]

מספר	0100
------	------

2015年1月 第12号	
	12
	13
	14
	15
	16
	17
	18
	19
	20
	21
	22
	23
	24
	25
	26
	27
	28
	29
	30
	31

העבדון הממשי למדע. עליו לבדוק
אם כל המדע והמדעיס המדויק של
כל שטח זה הי המאמץ כל המכונות
והמחשבות והמחשבות של המדעיס.

1900	1900
------	------


1522

מבני קרית ארבע

מבנים דלת יציאה לנו

0070	12	0.1
0071		0.1

אלי גבירצון שמואל שפר
מזריצים 122501
מזריצים 122501


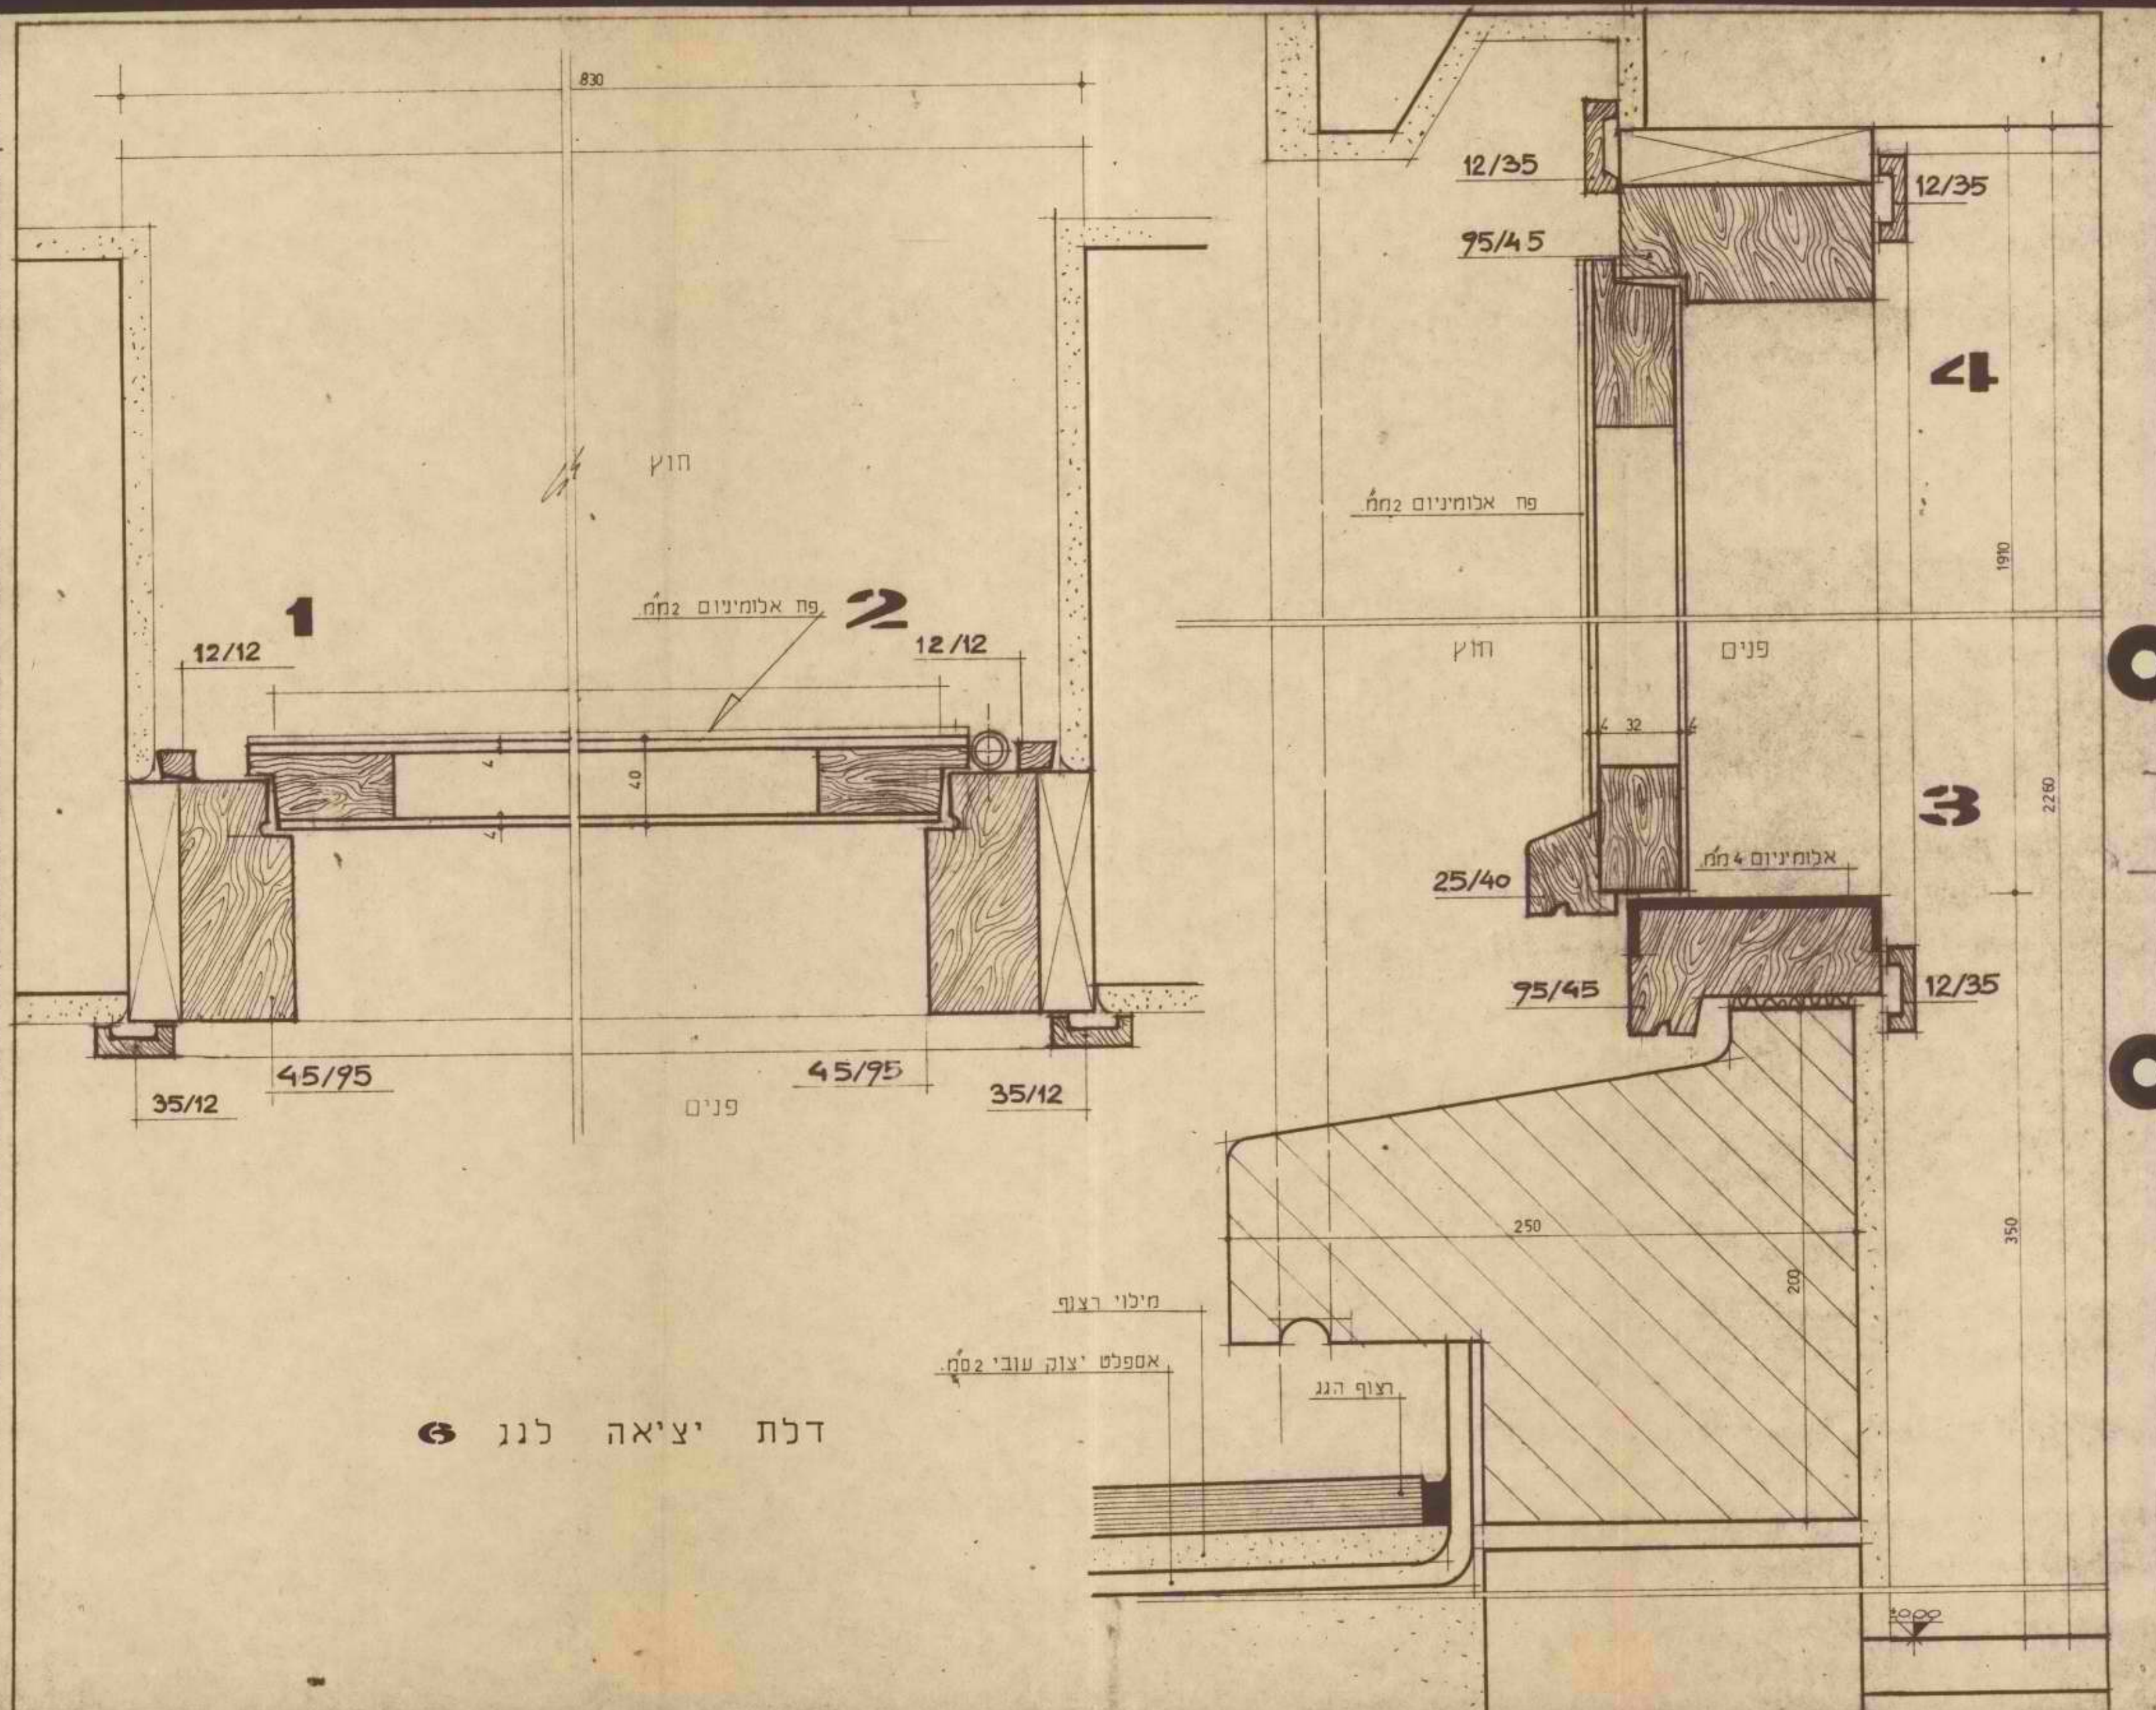


מספר	מסלול	מסלול
4.12.73	2500	2500
11	מסלול	מסלול
6	מסלול	מסלול
1	מסלול	מסלול
2	מסלול	מסלול
כשהמפלסים בסוגריים לחלון ②③

פרט ② מתיחס לחלונות ②① ②②
פרט מס ① מופיע רק
בחלון מס: ②②

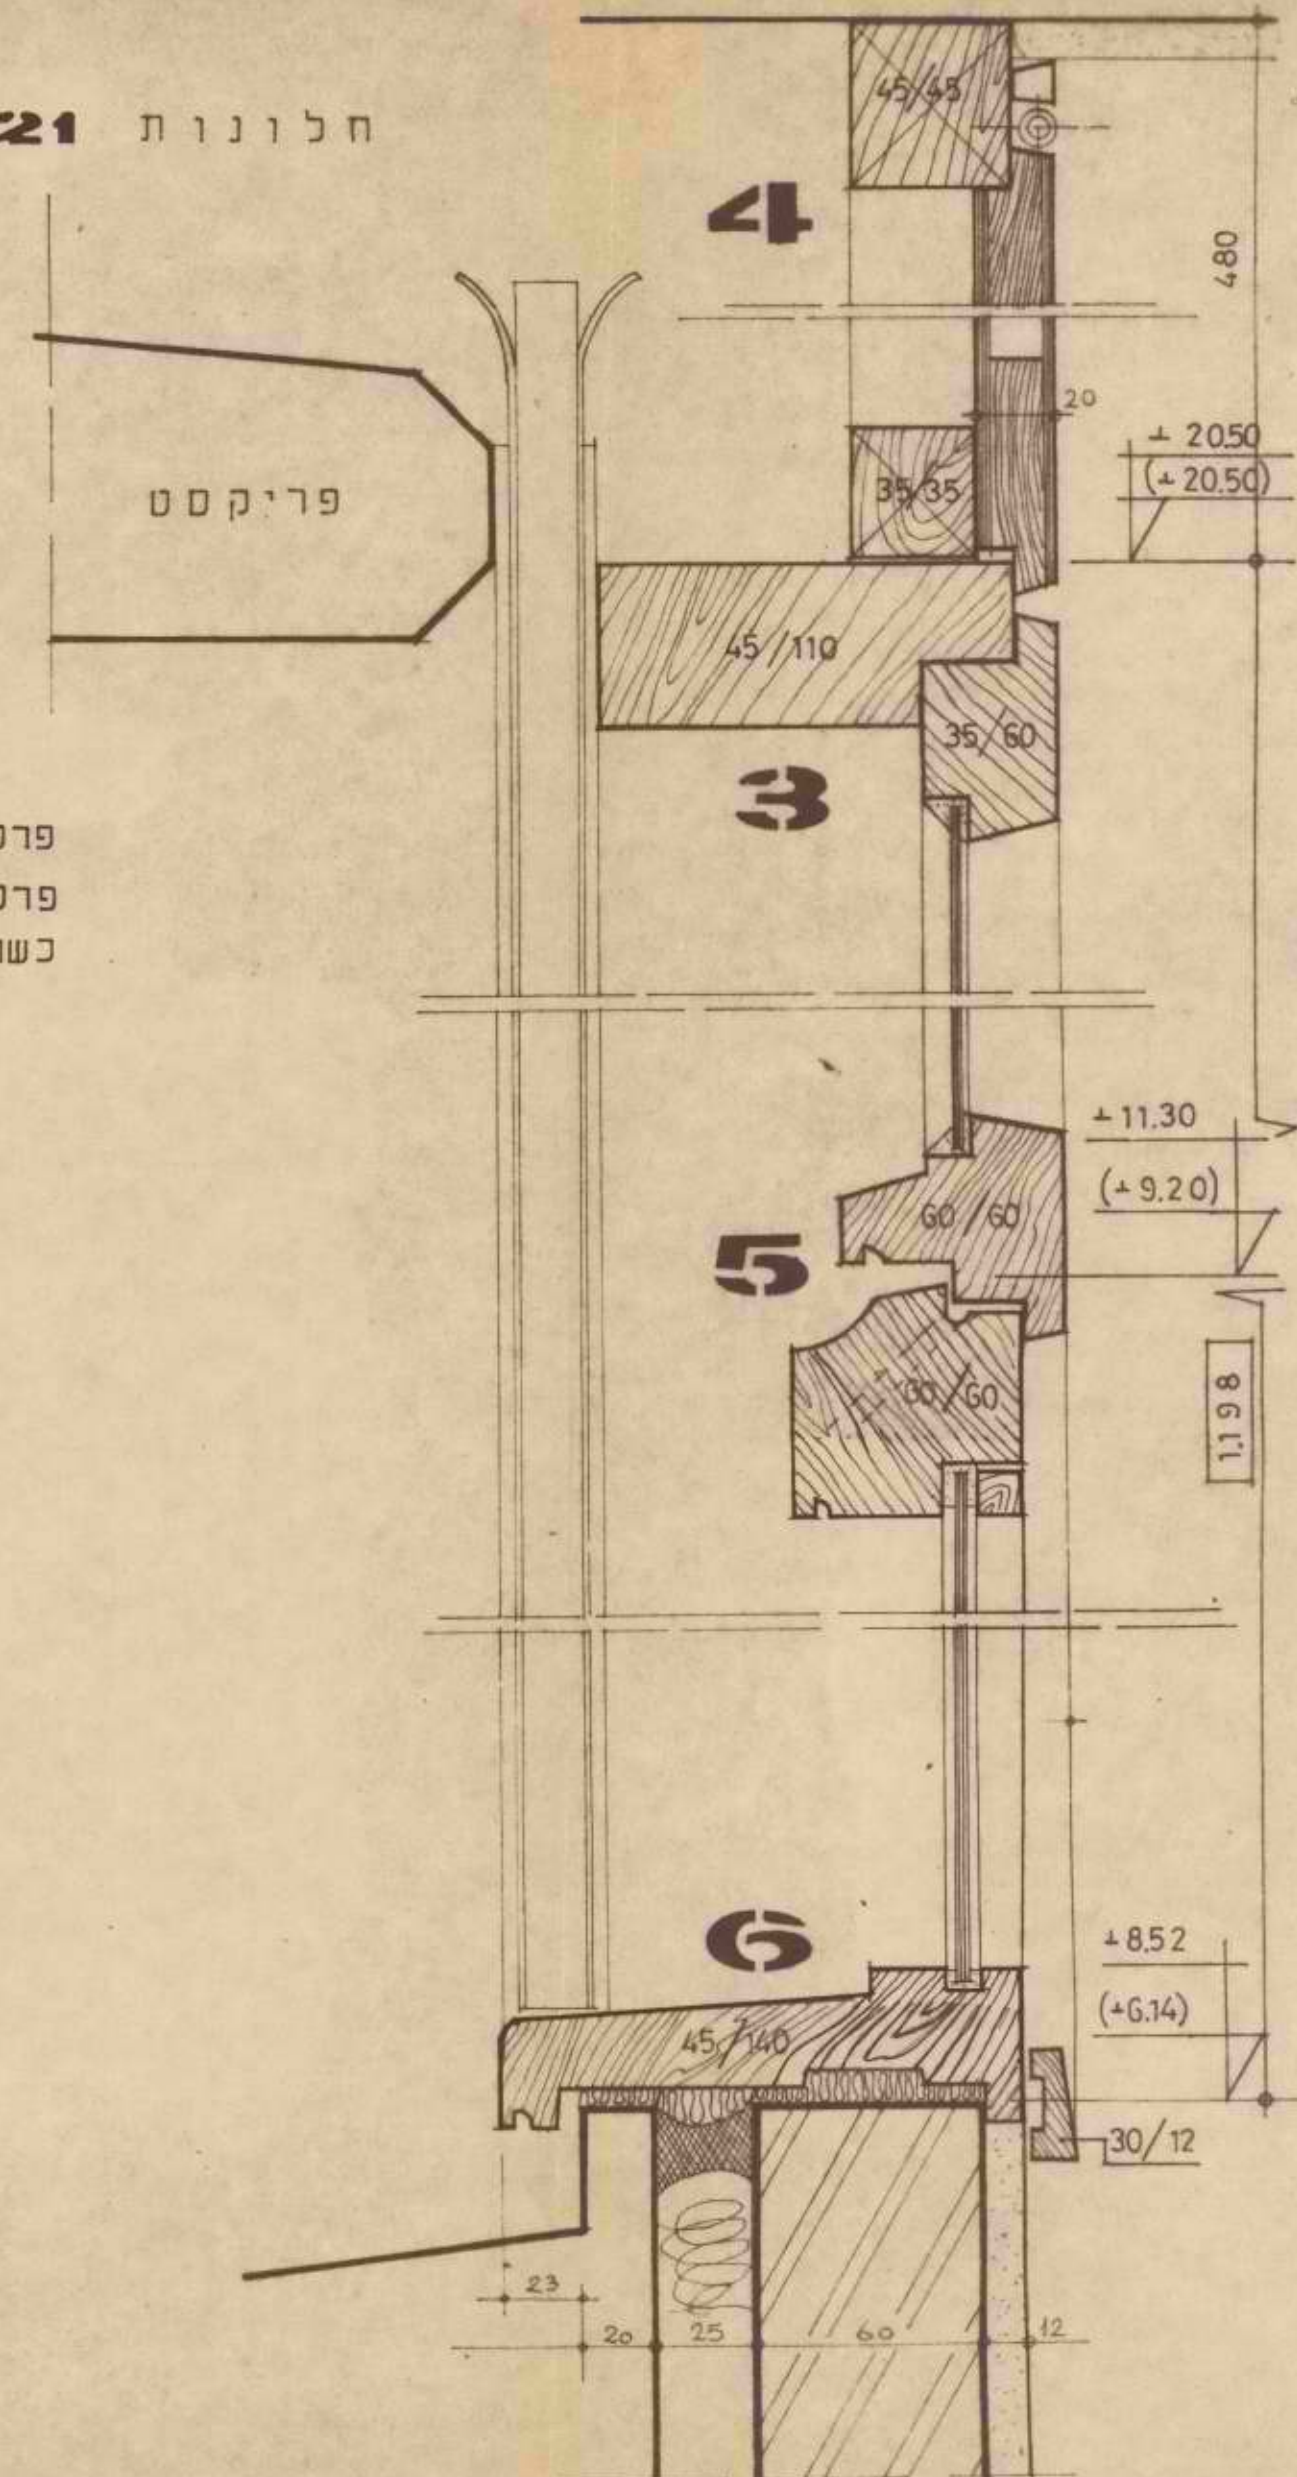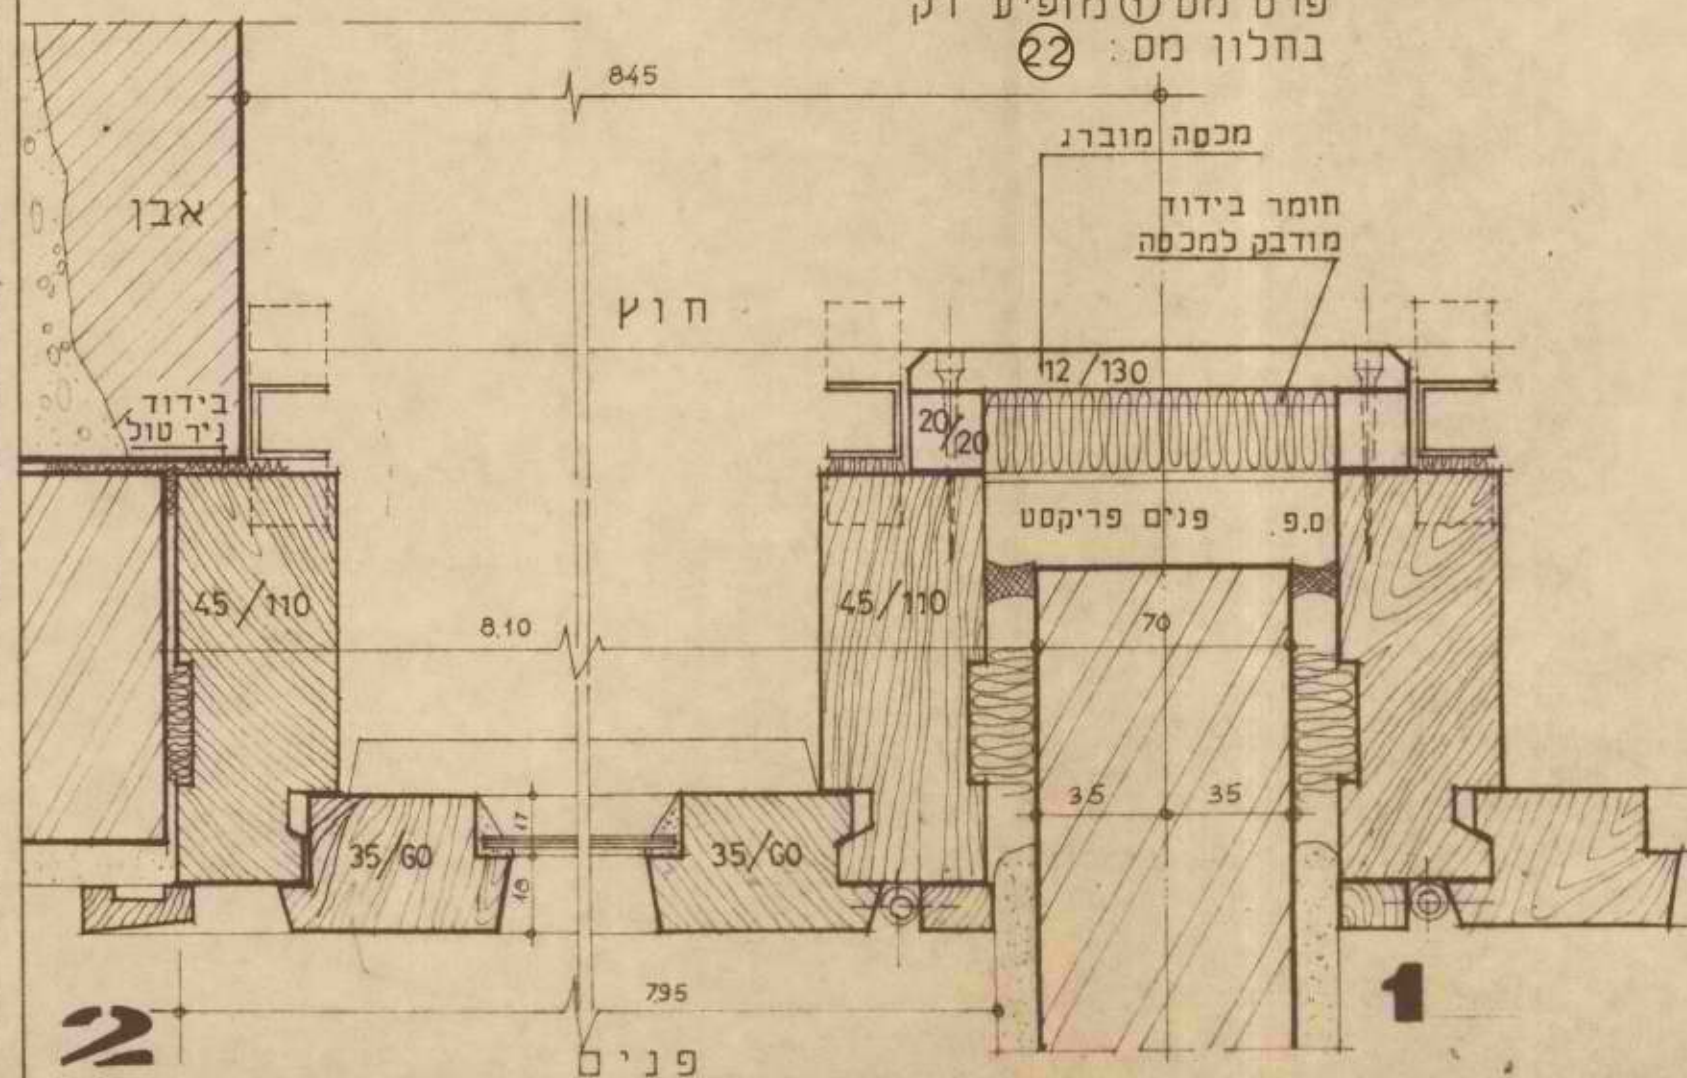


חלונות 21 22 23


פרטים ② ③ ⑥ ⑧ ⑨ מתיחסים לחלון ②③
פרט ① מתיחס לחלונות ②① ו-②③
פרטים ⑩ ⑪ ⑫ מתיחסים לחלונות ②① ②② ו-②③

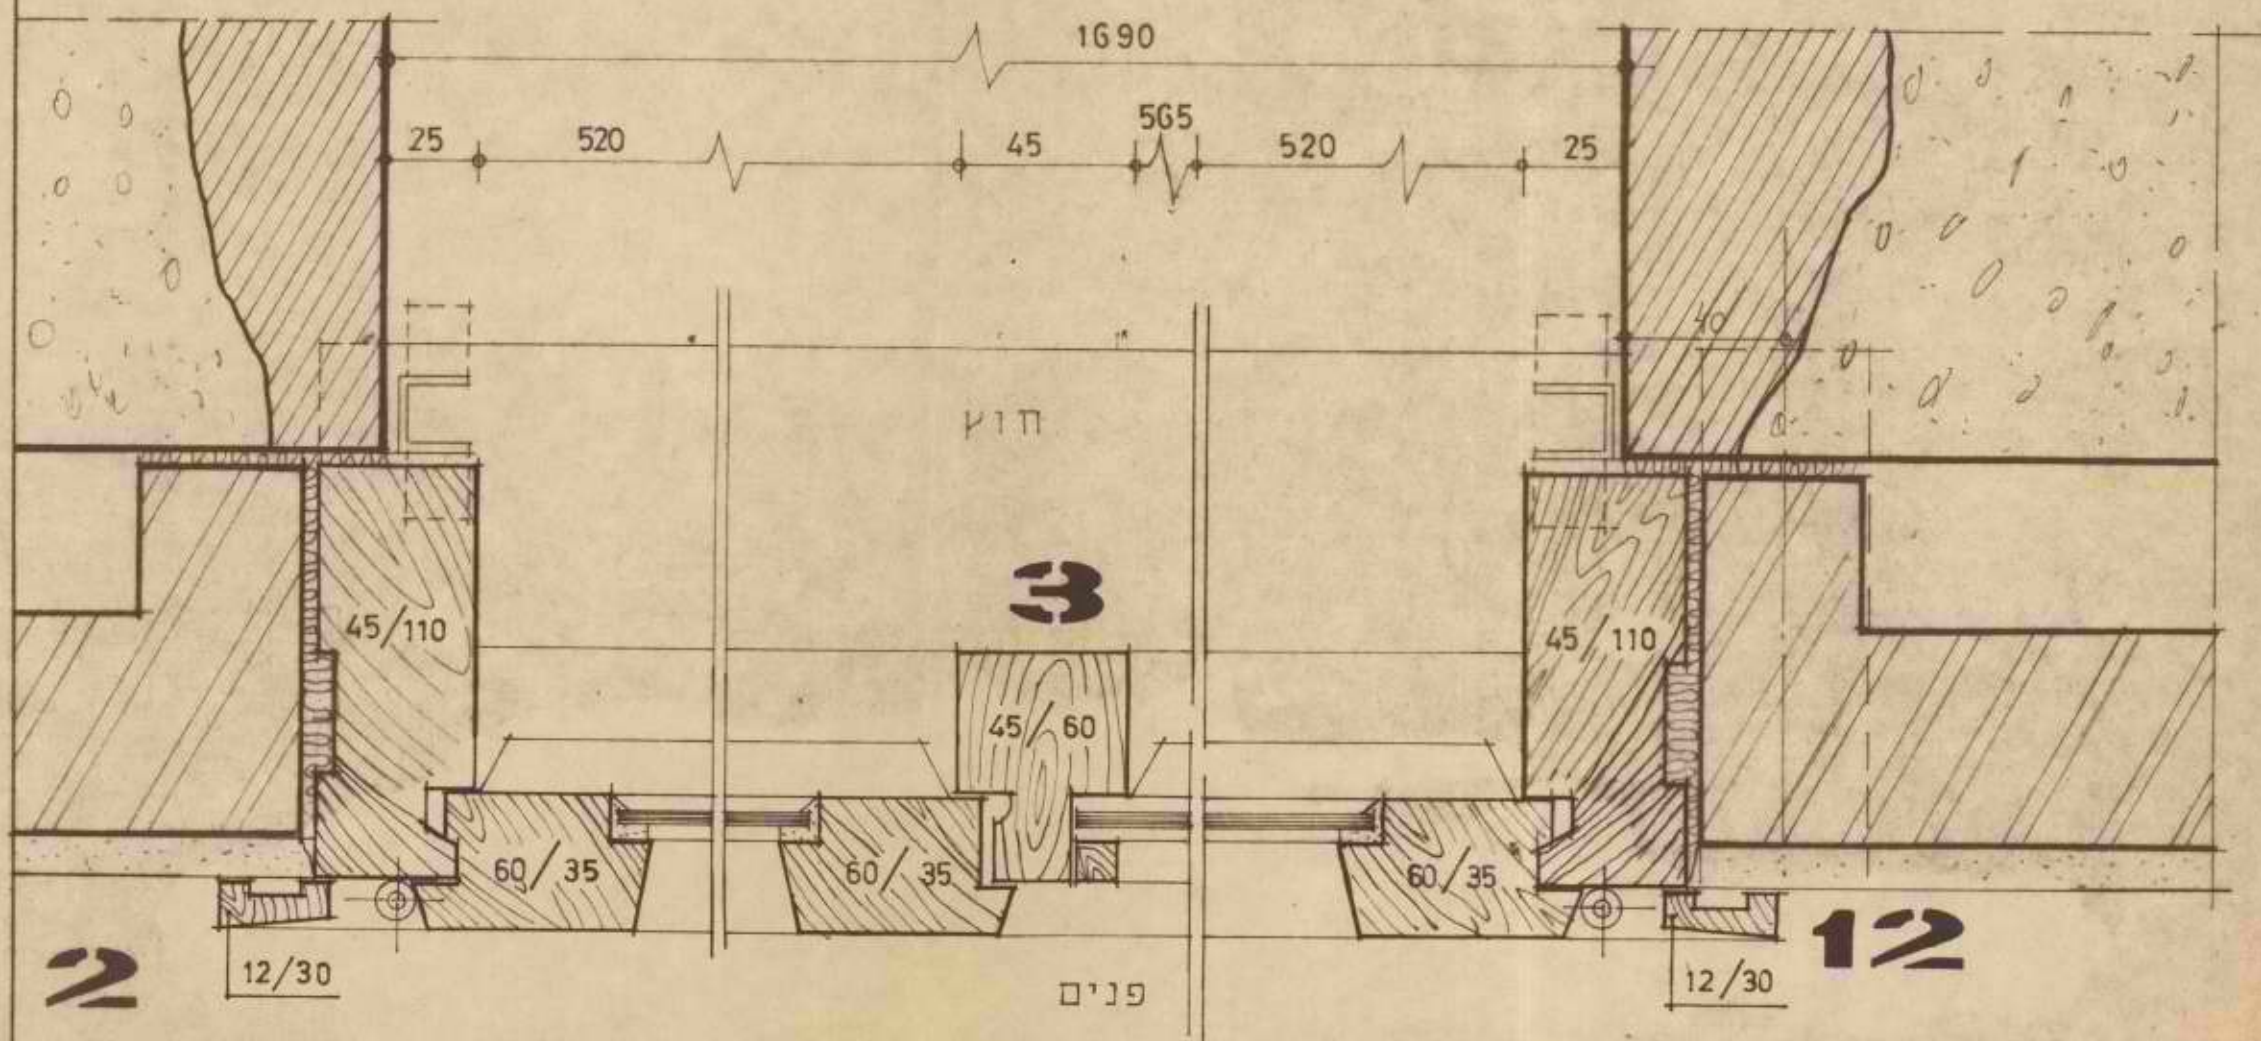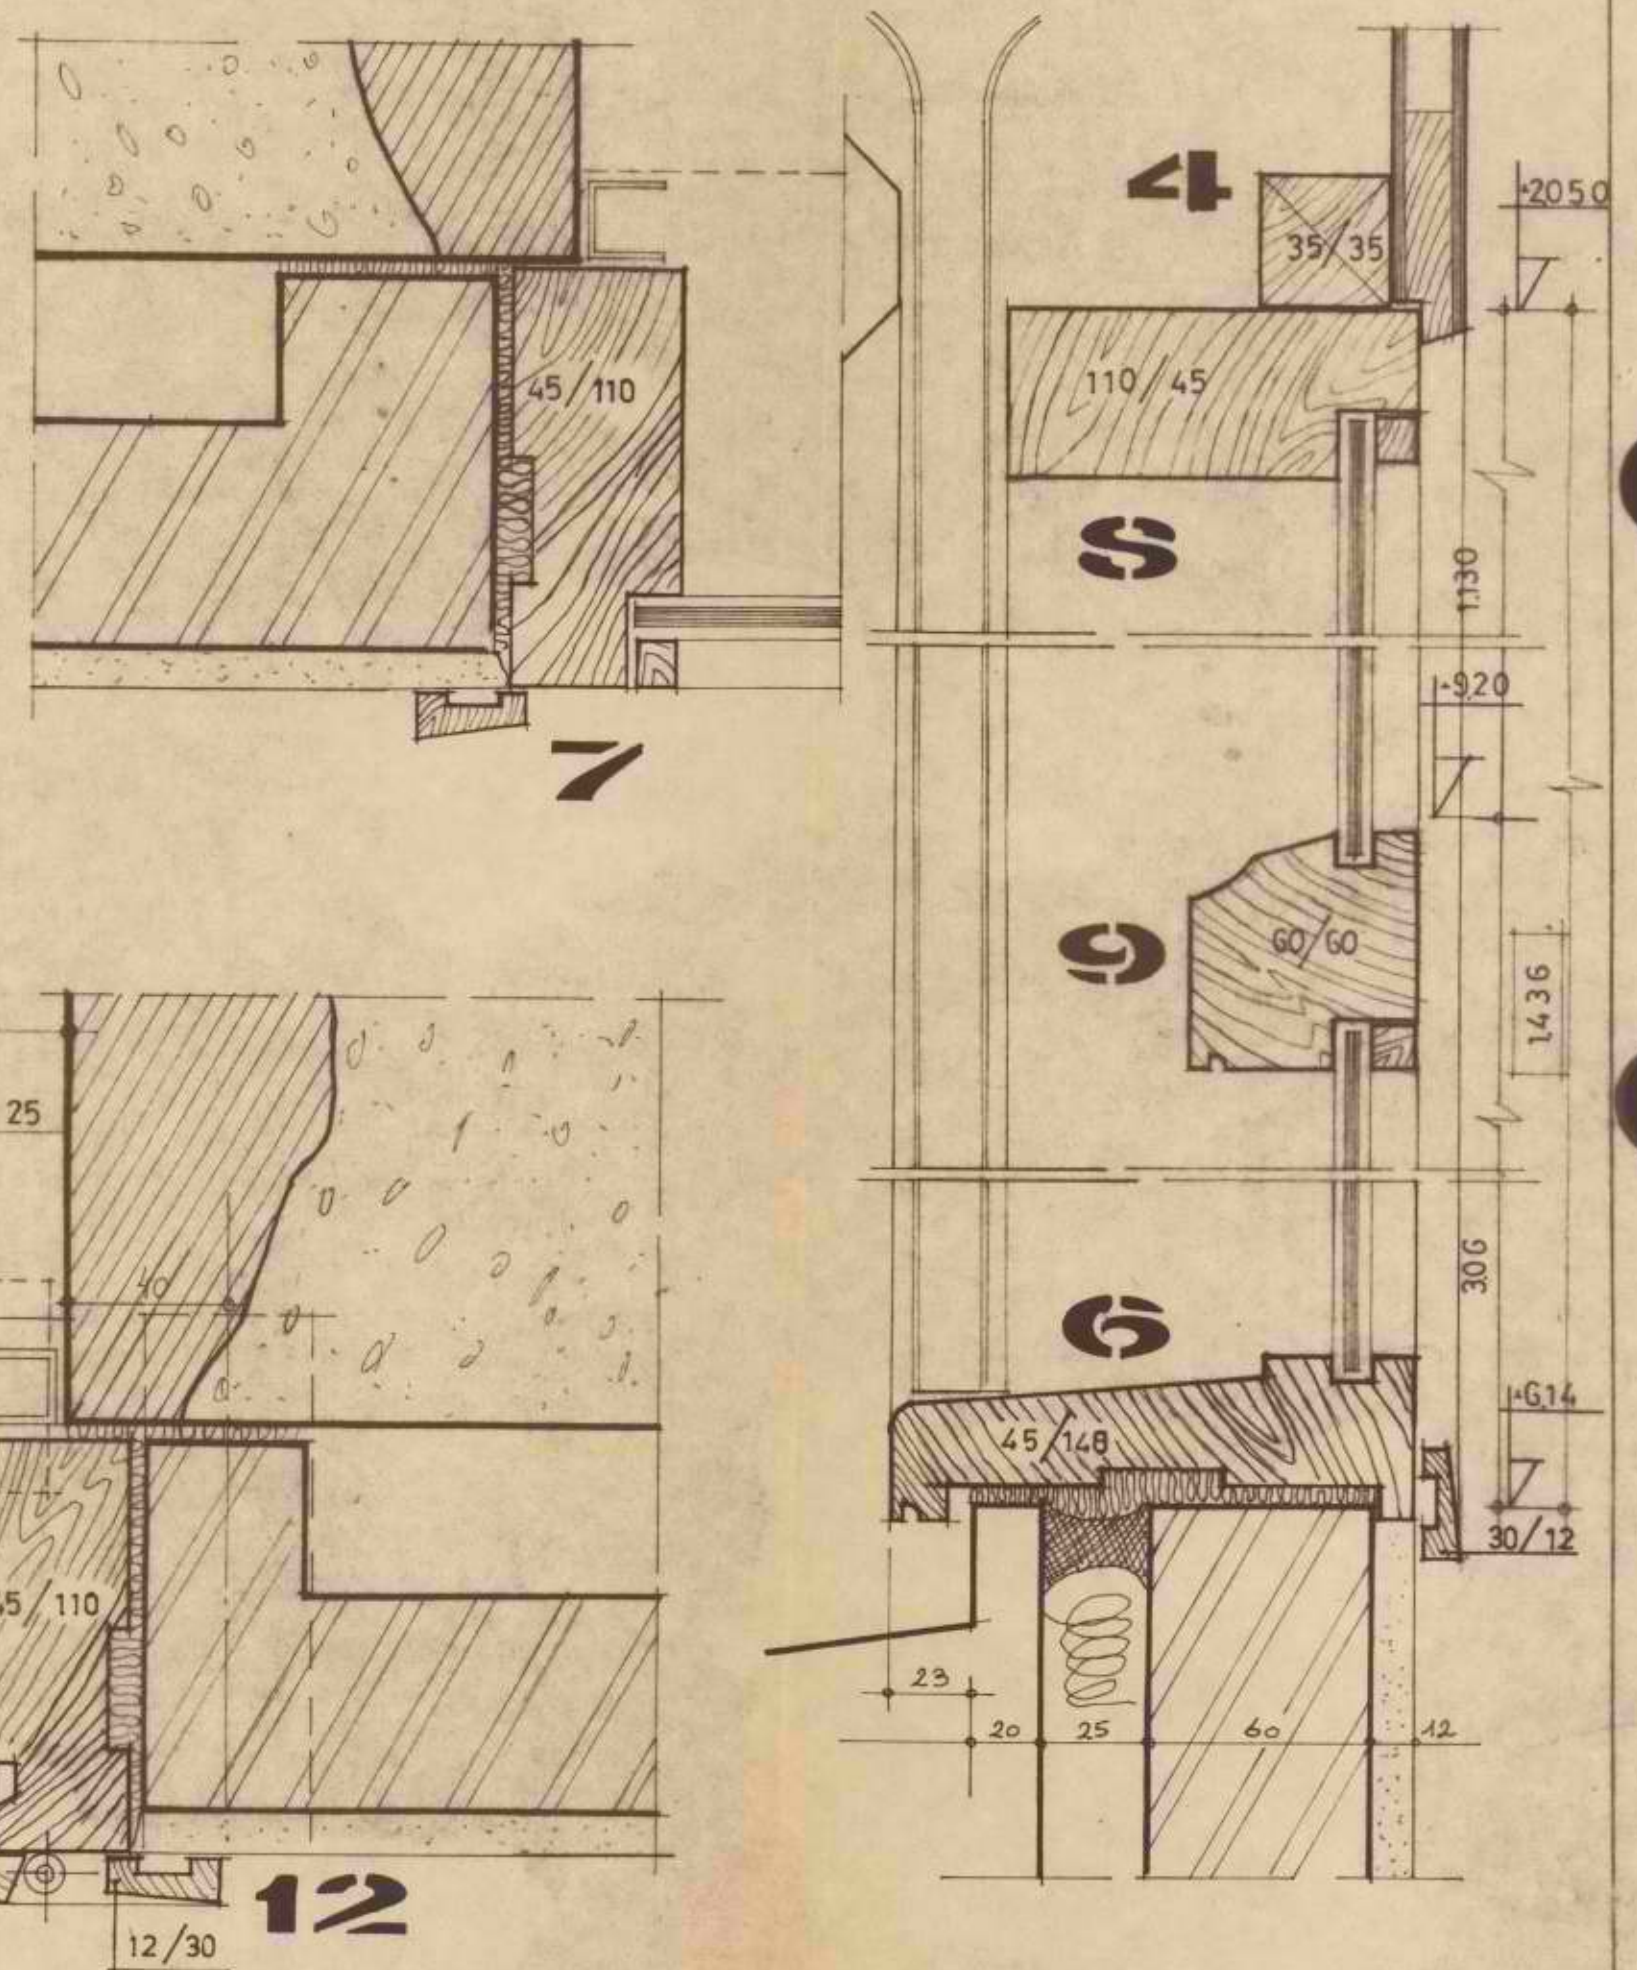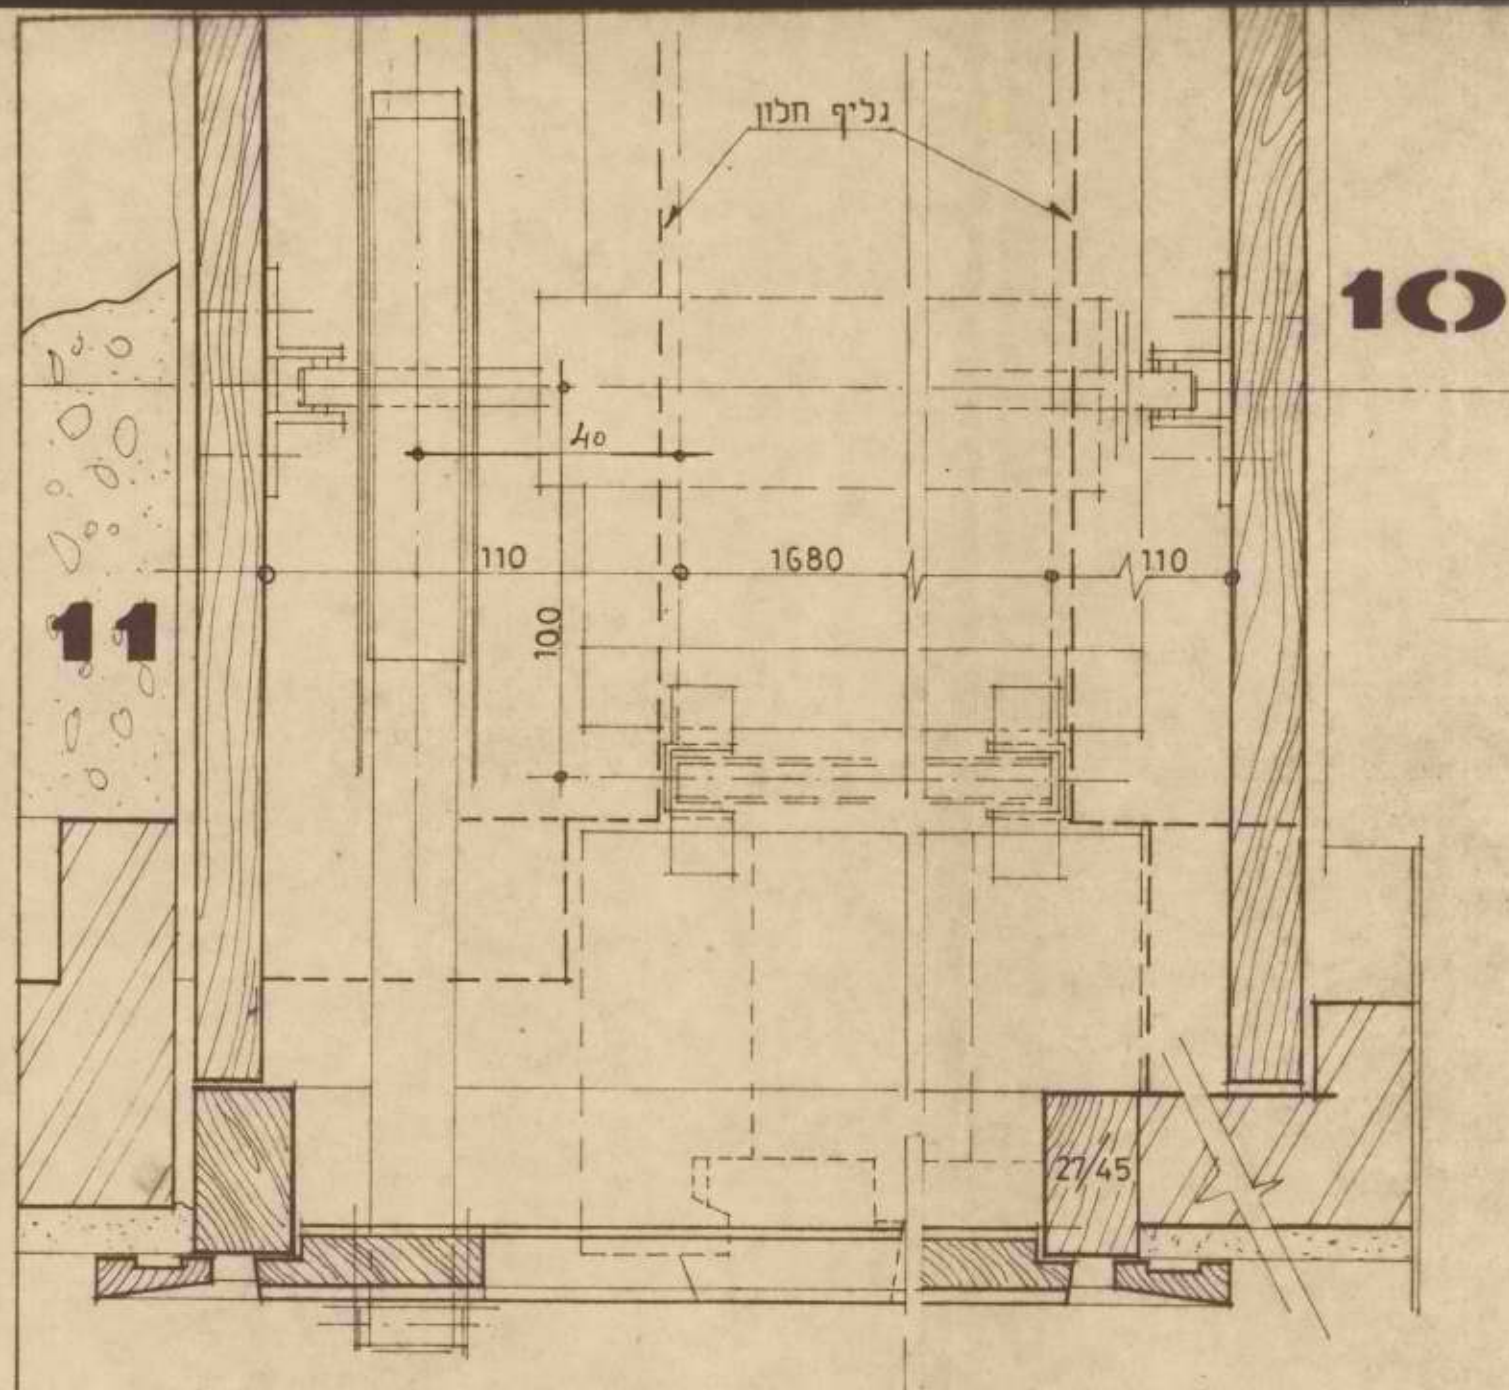[illegible]



חלון קיפ על ציר
תחתון 26

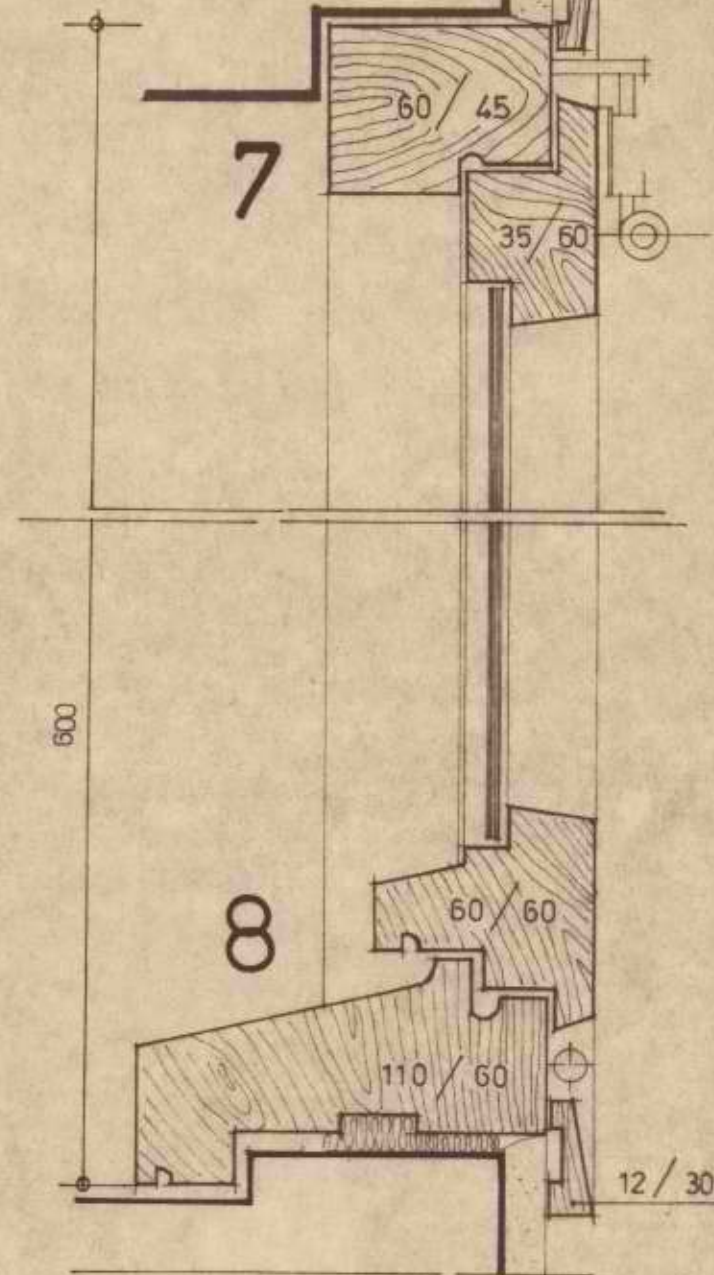

8

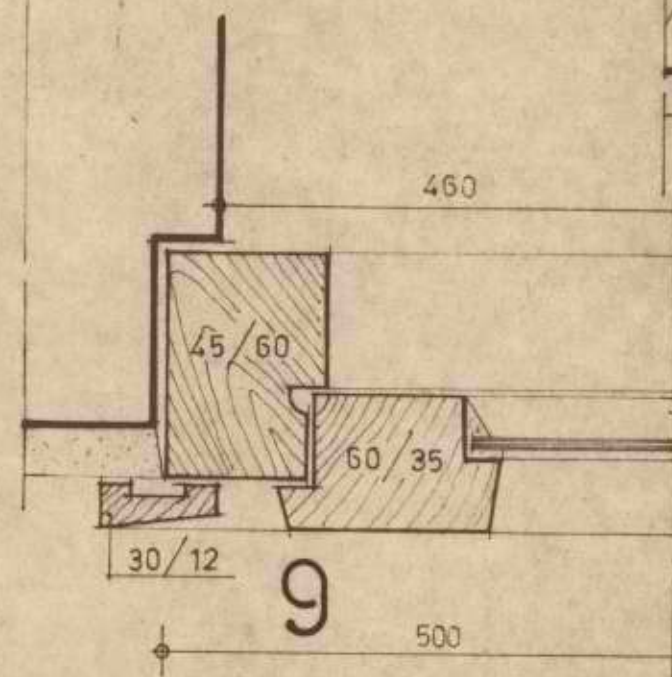


חלון קיפ על ציר אמצעי
במטבח 24

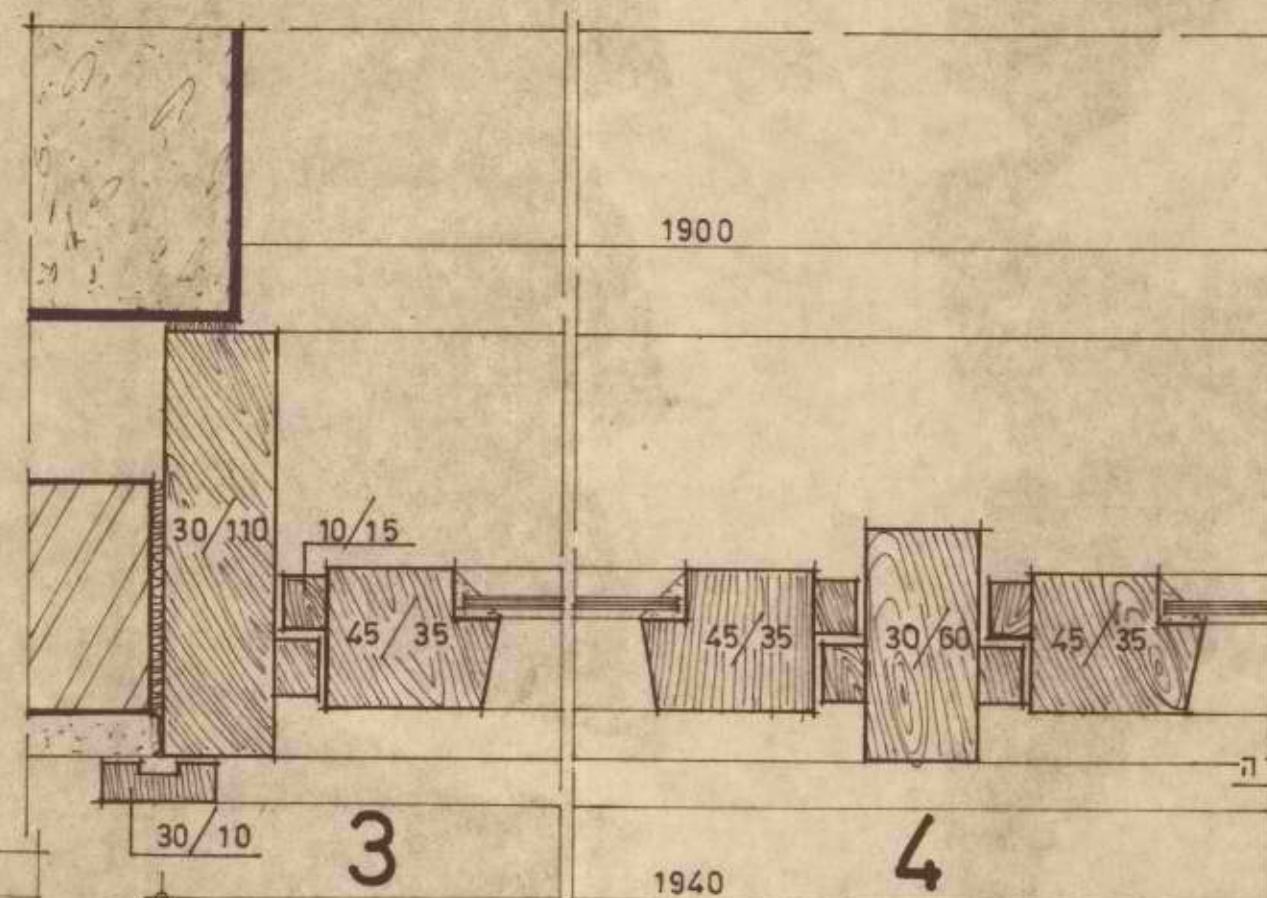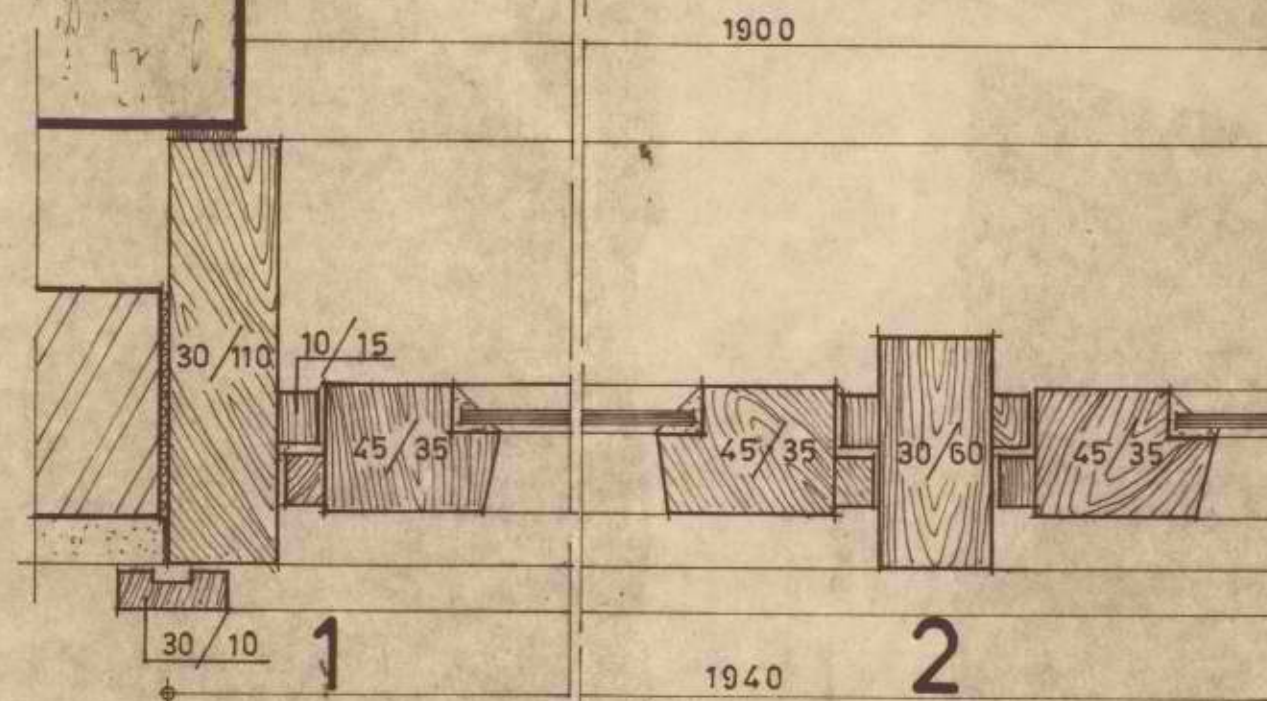

חתך אופקי במחצית העליונה של הכנף

חתך אופקי במחצית התחתונה של הכנף

פר' קסט

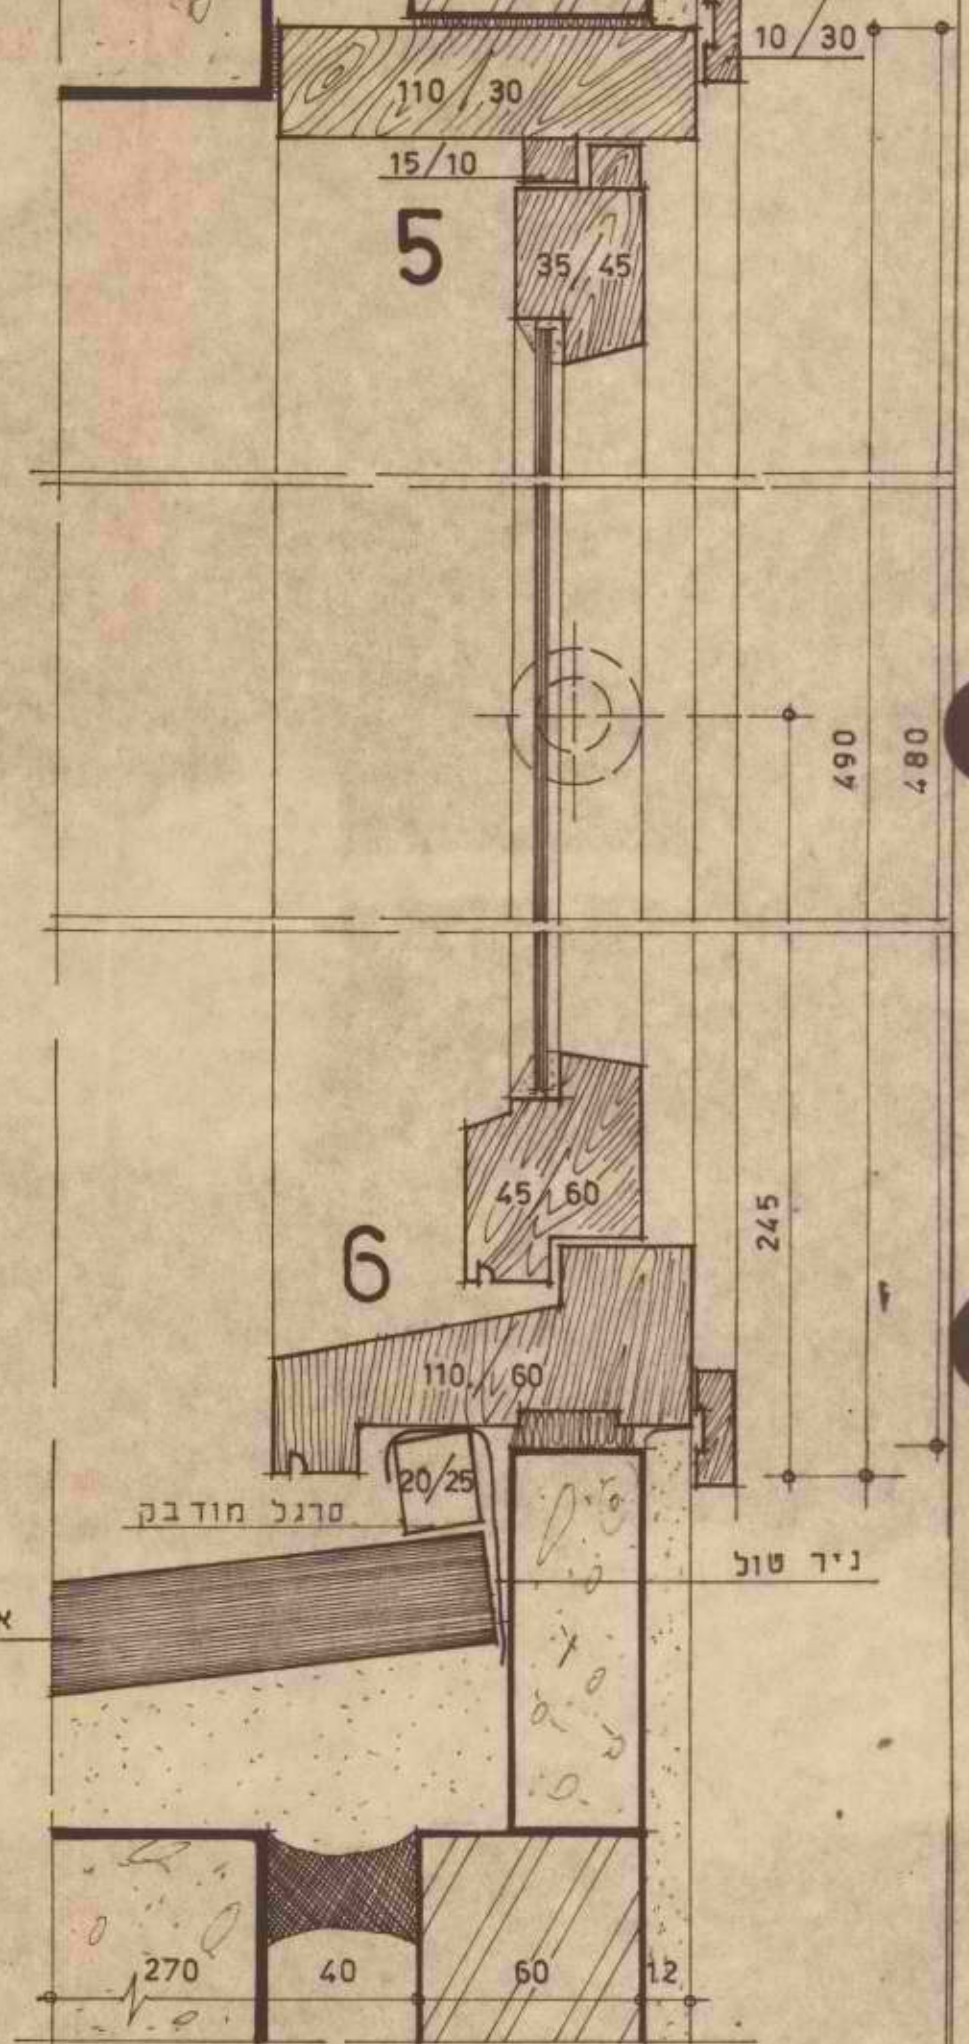

סרגל חודבק


ניר טול

אבן נסורה


מספר	מספר
1	2
3	4
5	6
99	100

השכל אחראי לפרוטוקול
אם כל הפרוטוקול לא יודיע
כל פרטים או אי-ההסכמה כל הפרטים
נשארים לפרוטוקול של הפרטים.
מספר הבנין 1528
מספר התכנית 1528
קרית ארבע
בניית חלונות 24, 26
אלי גבירצמן שמואל שקד
משרד המבנים
תל-אביב-יפו

ארון טלויזיה 43

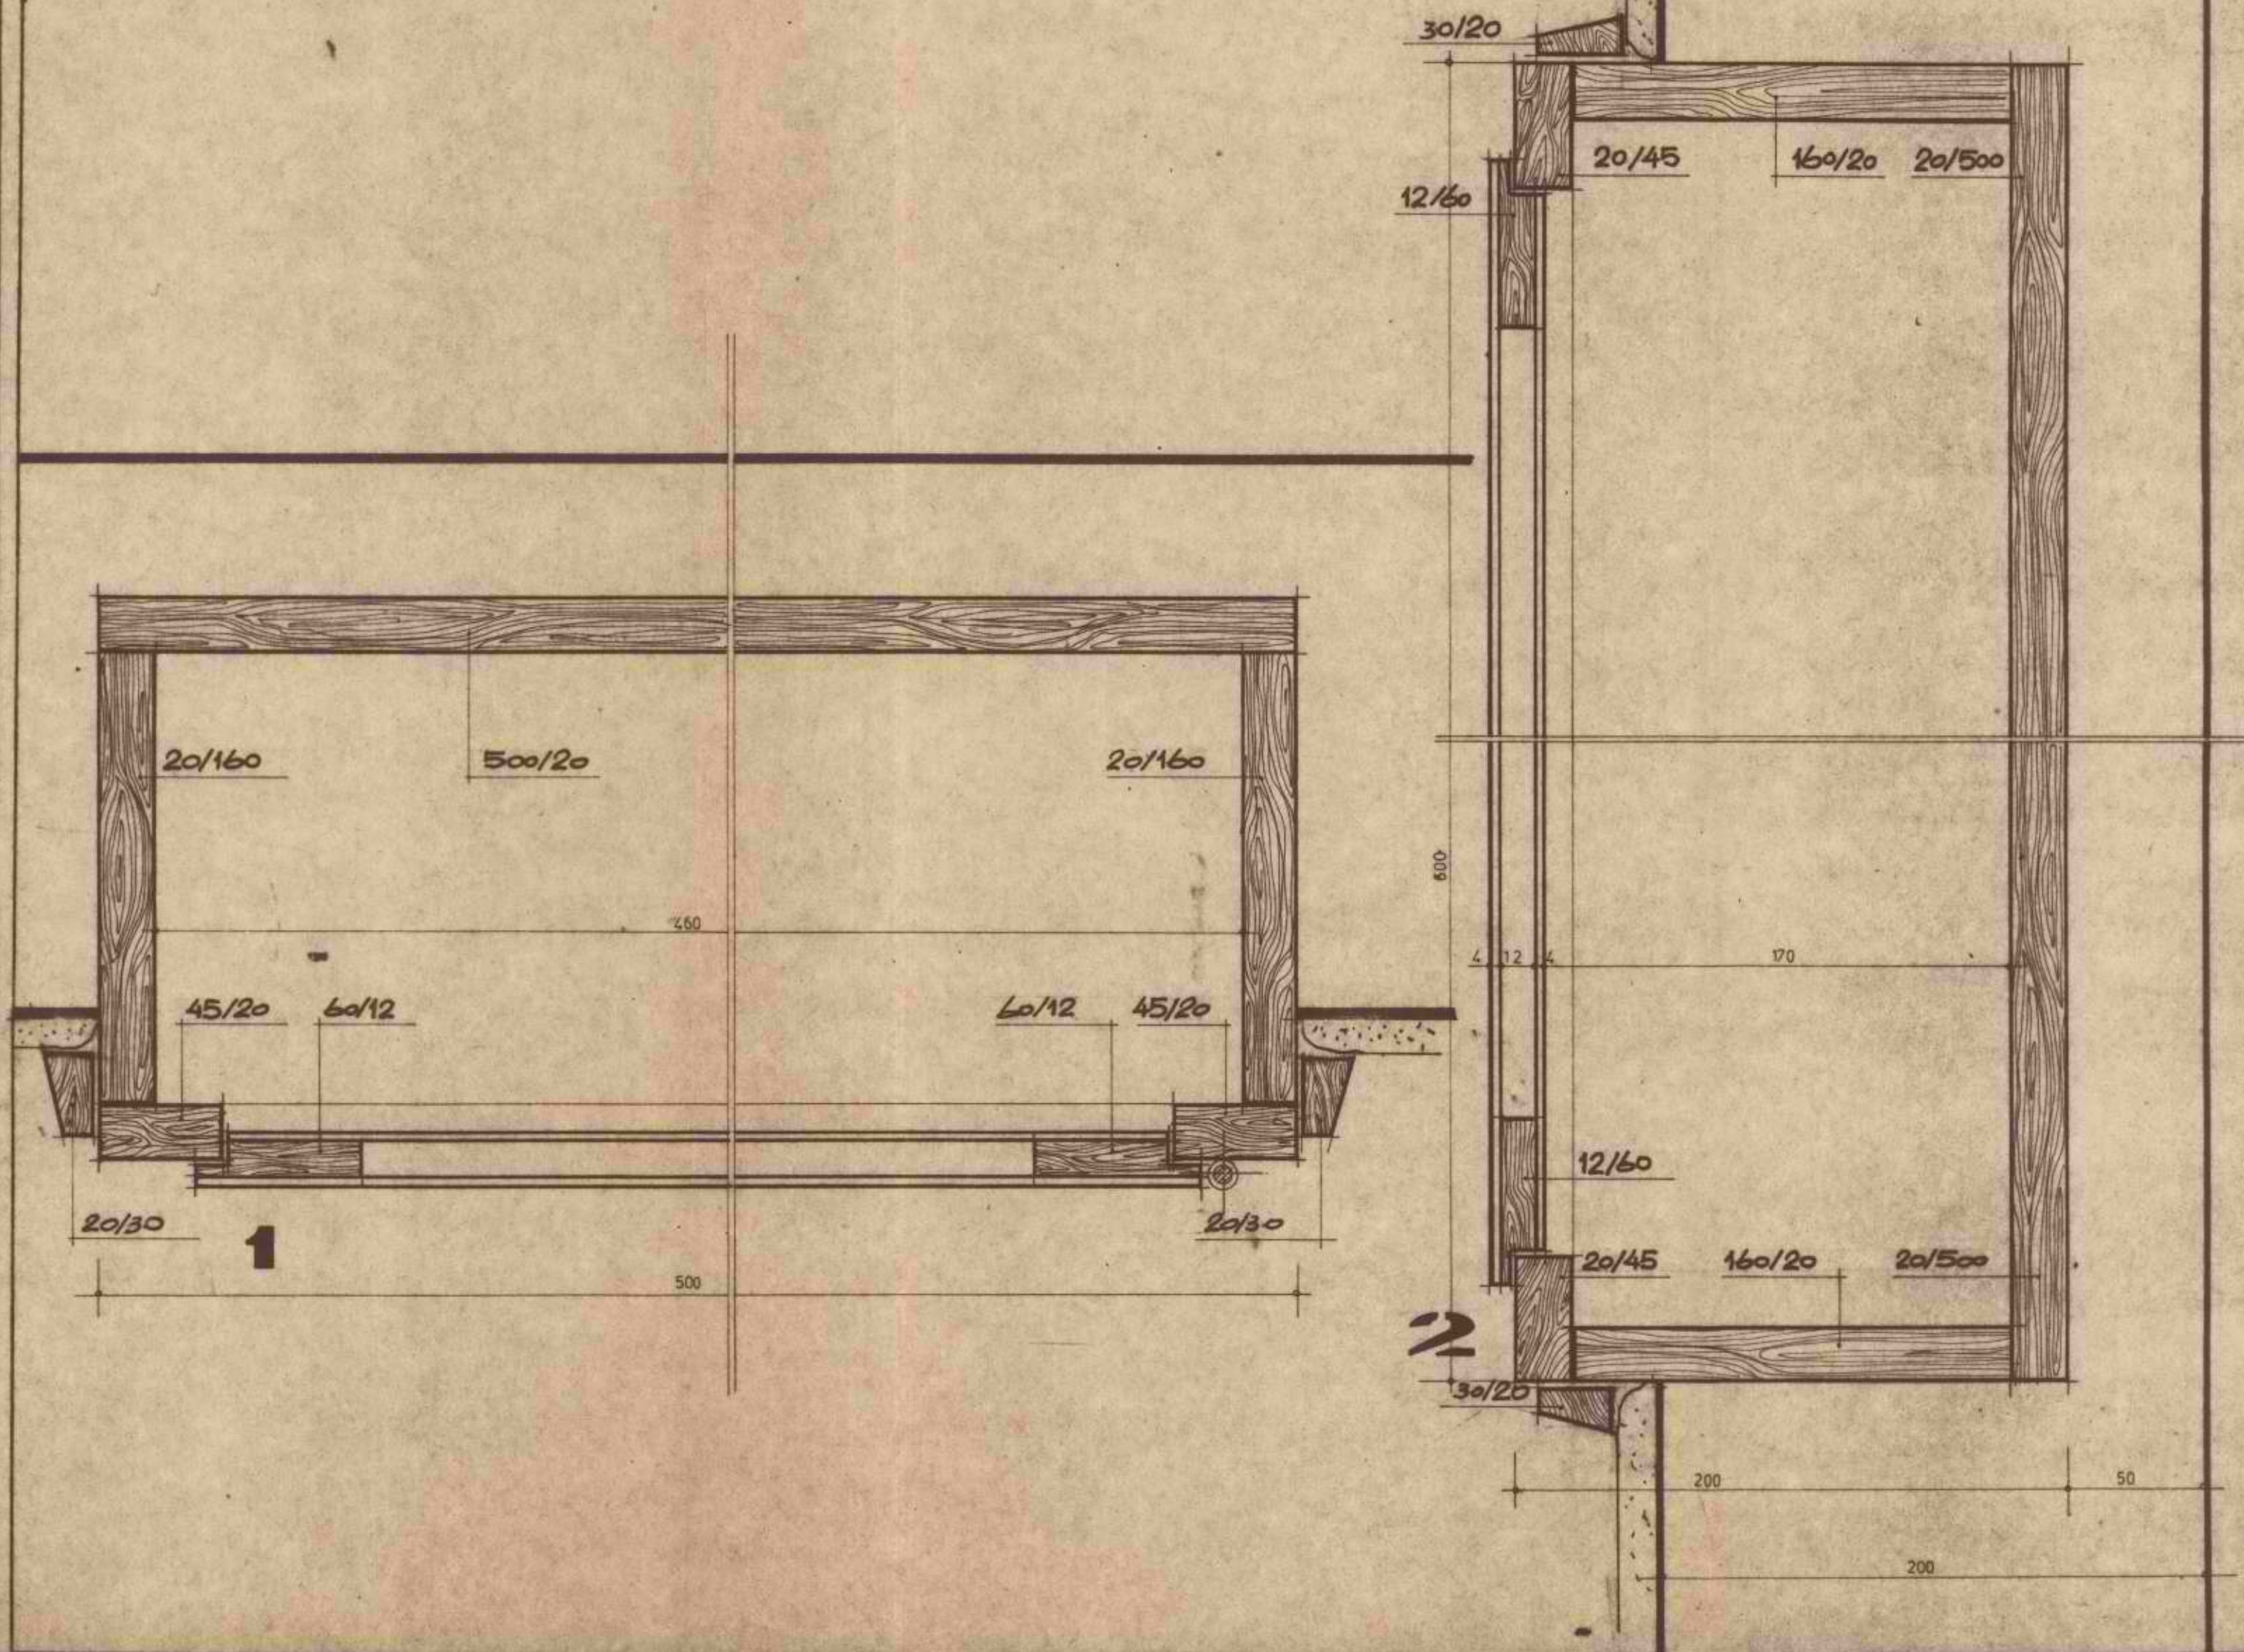

ארון חשמל 41 42

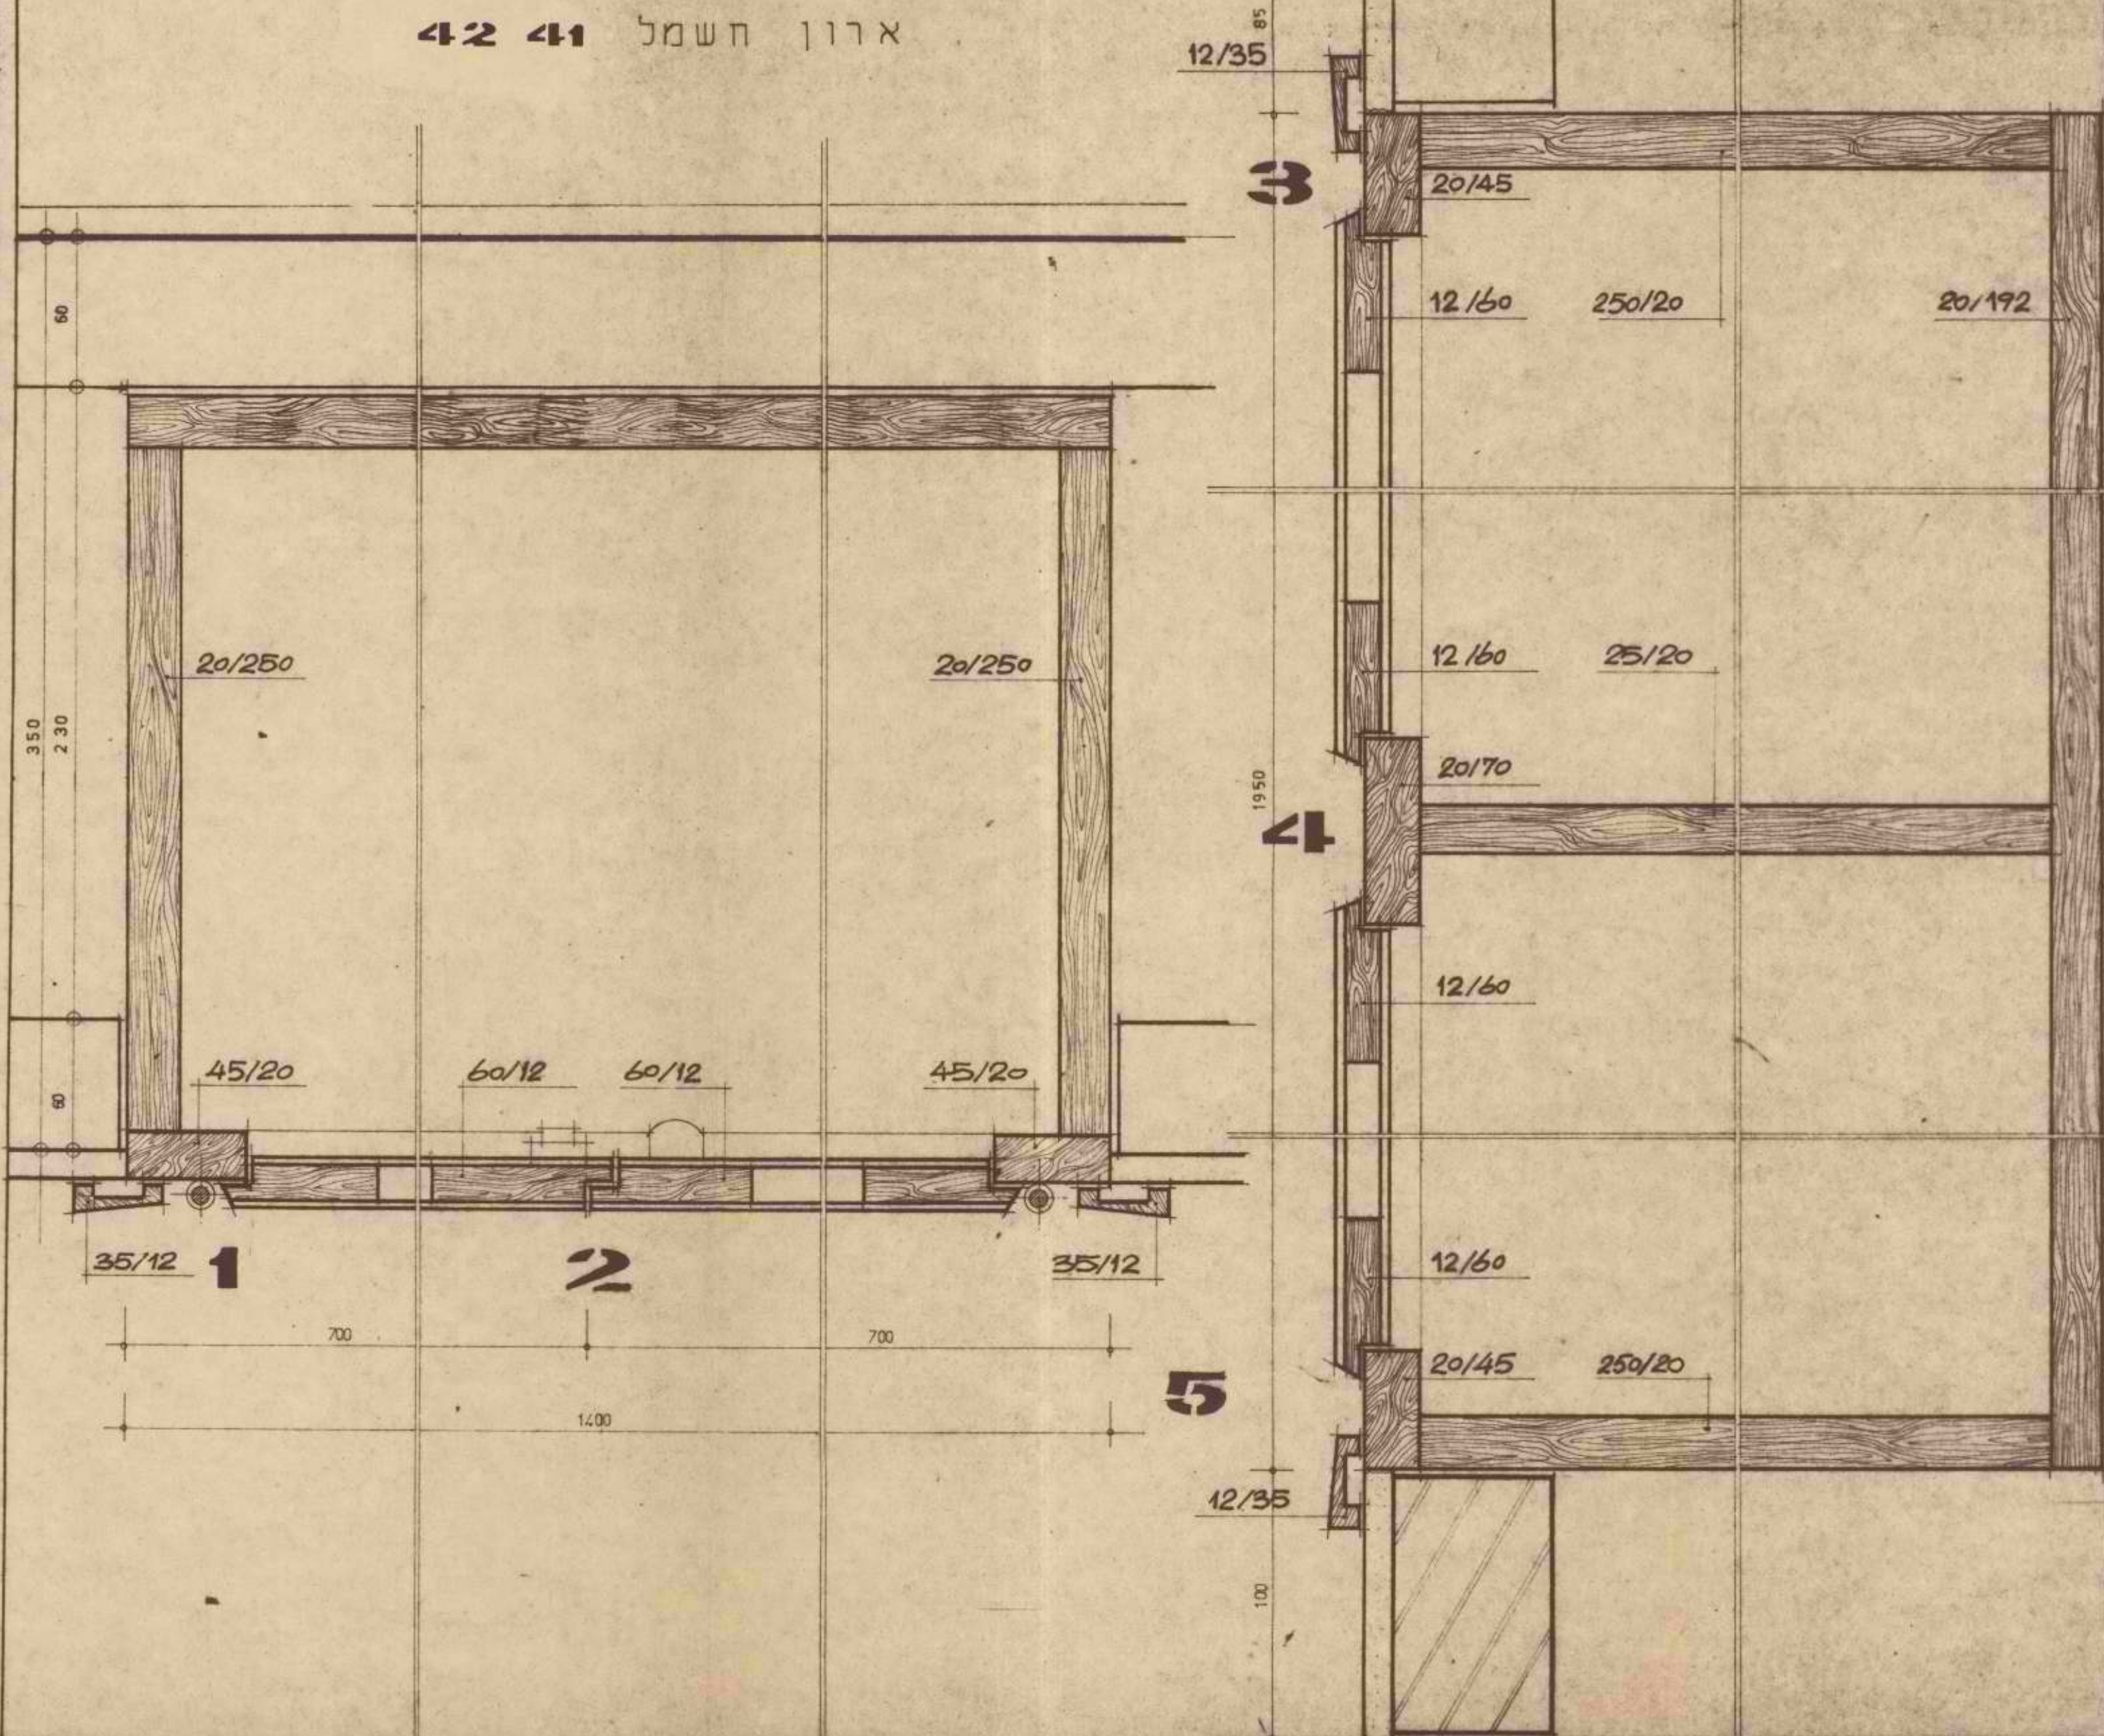

מספר		שם	
4	49	4	49
5	50	5	50
6	51	6	51
55	100	55	100


הקבלן אחראי לפרוט. עליו לבדוק
את כל הפרוט ולמדיד לאדריכל על
כל שעות או אי התאמה כל המבנים
נשארות וכו' הפרטי של אדריכל.

1900	מבנין	1900	מבנין
		1530	
		מבנין	קרית ארבע
		מבנין	ארון חשמן
מ. פ.	1:2	מ. פ.	מ. פ.
מבנין		מבנין	
מלי גביעסן שמואל סקד מלי גביעסן מלי גביעסן מלי גביעסן מלי גביעסן			

[illegible]


מקבילן המדוי למסות. עליו לבדוק
אם כל המסות והמחשבות המדויכל
כל מסות או מי מהמסות כל המסות
נשמרות ונכונות המדוי של המדויכל.

מבנין קרית ארבע	
מבנים	תורים
הסקה	רפפות
מבנים	תורים
הסקה	רפפות

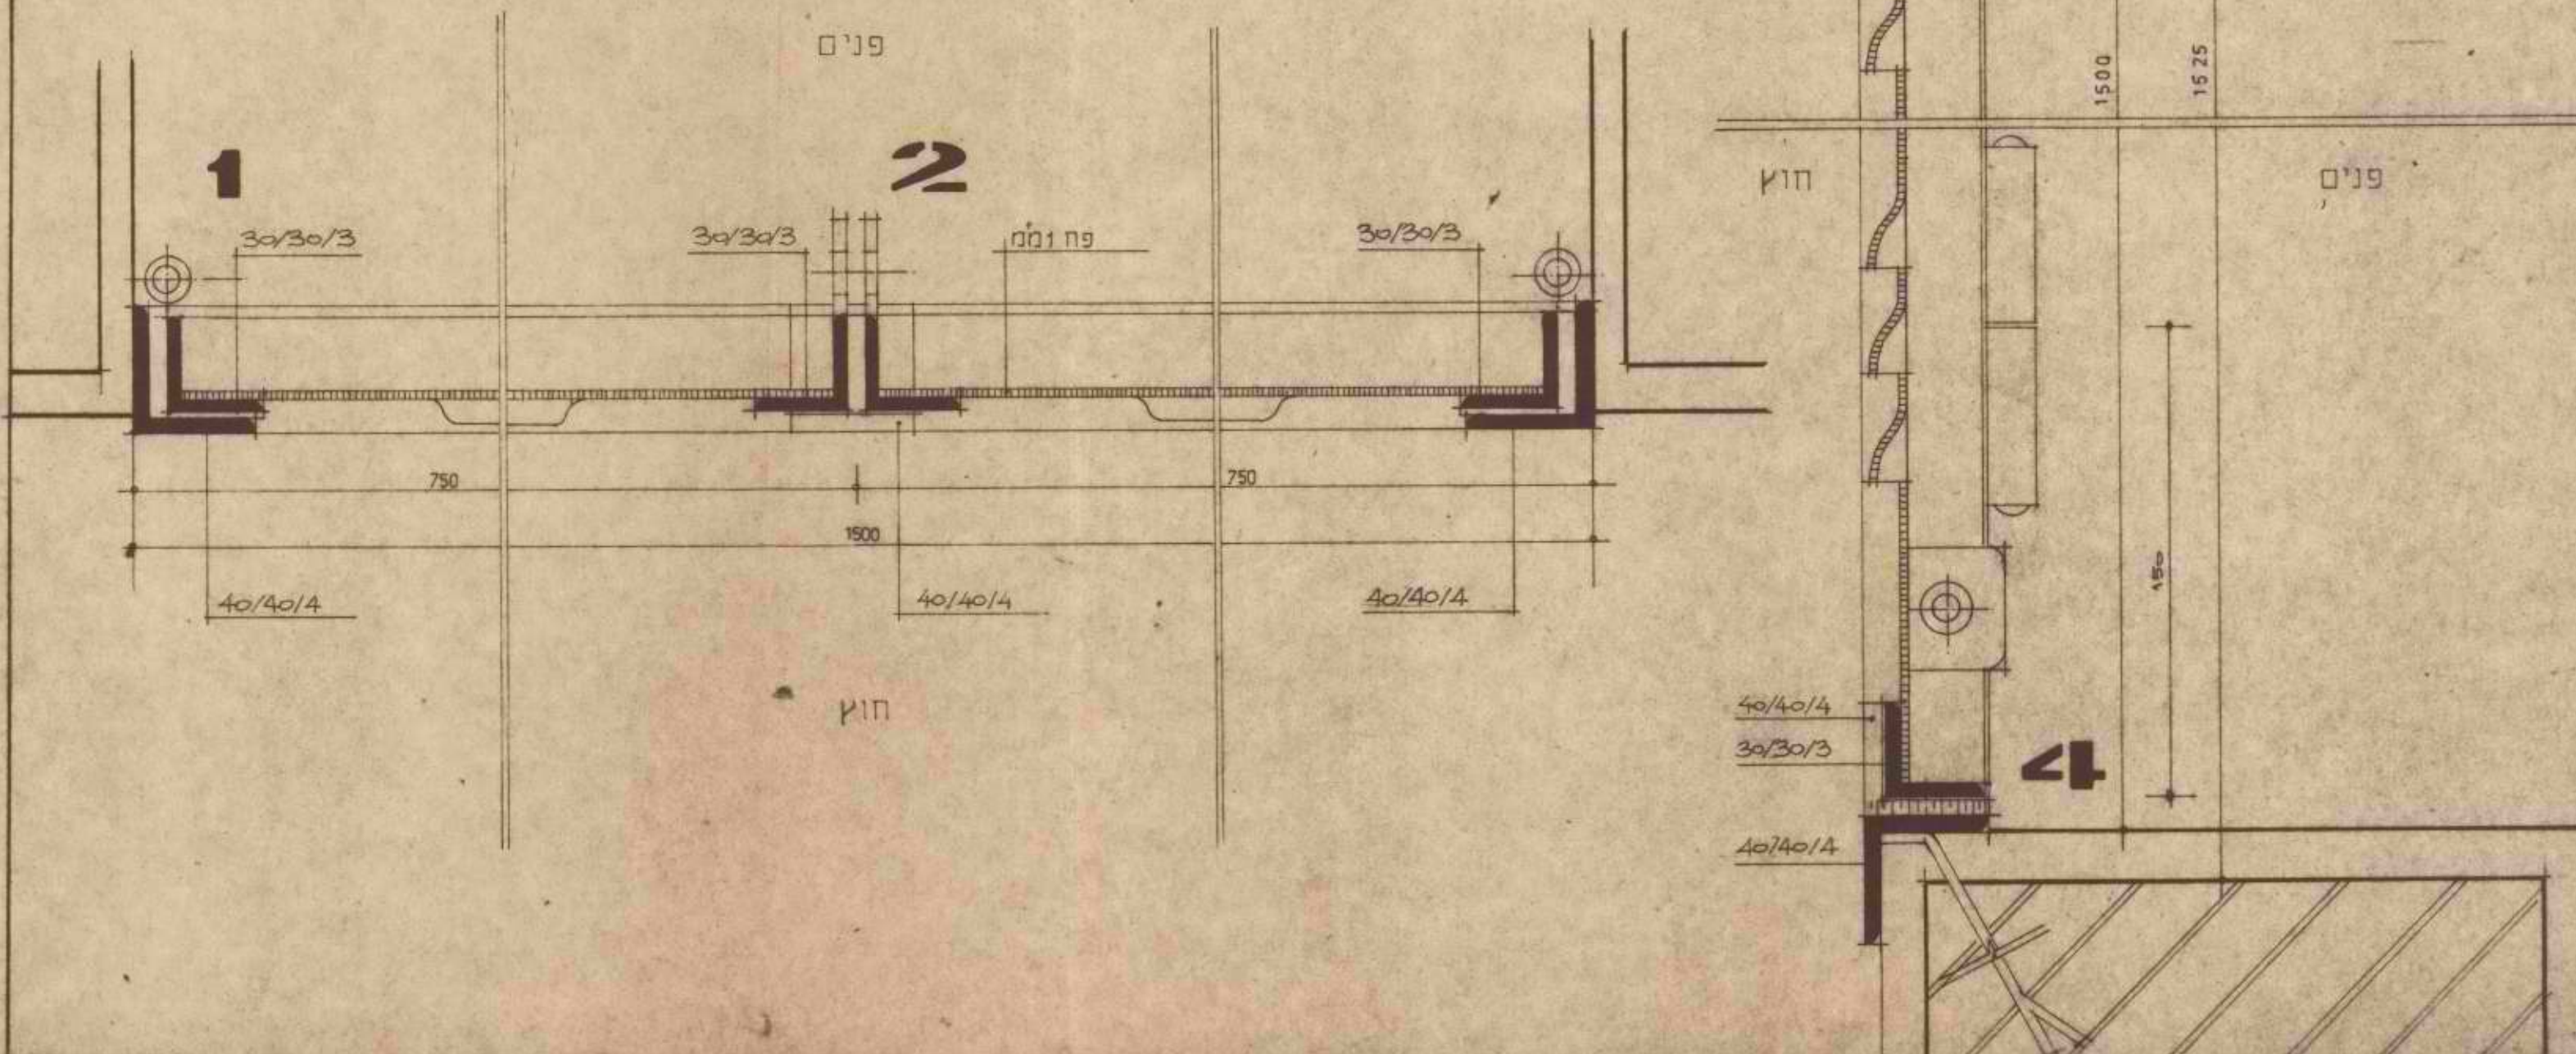

[illegible]

1920	1920
1621	
מבני קריה ארבע	
מבני תריסר פפות למחסנים	
1920	1920
1920	1920
הול גבירעס	
הול גבירעס	
הול גבירעס	

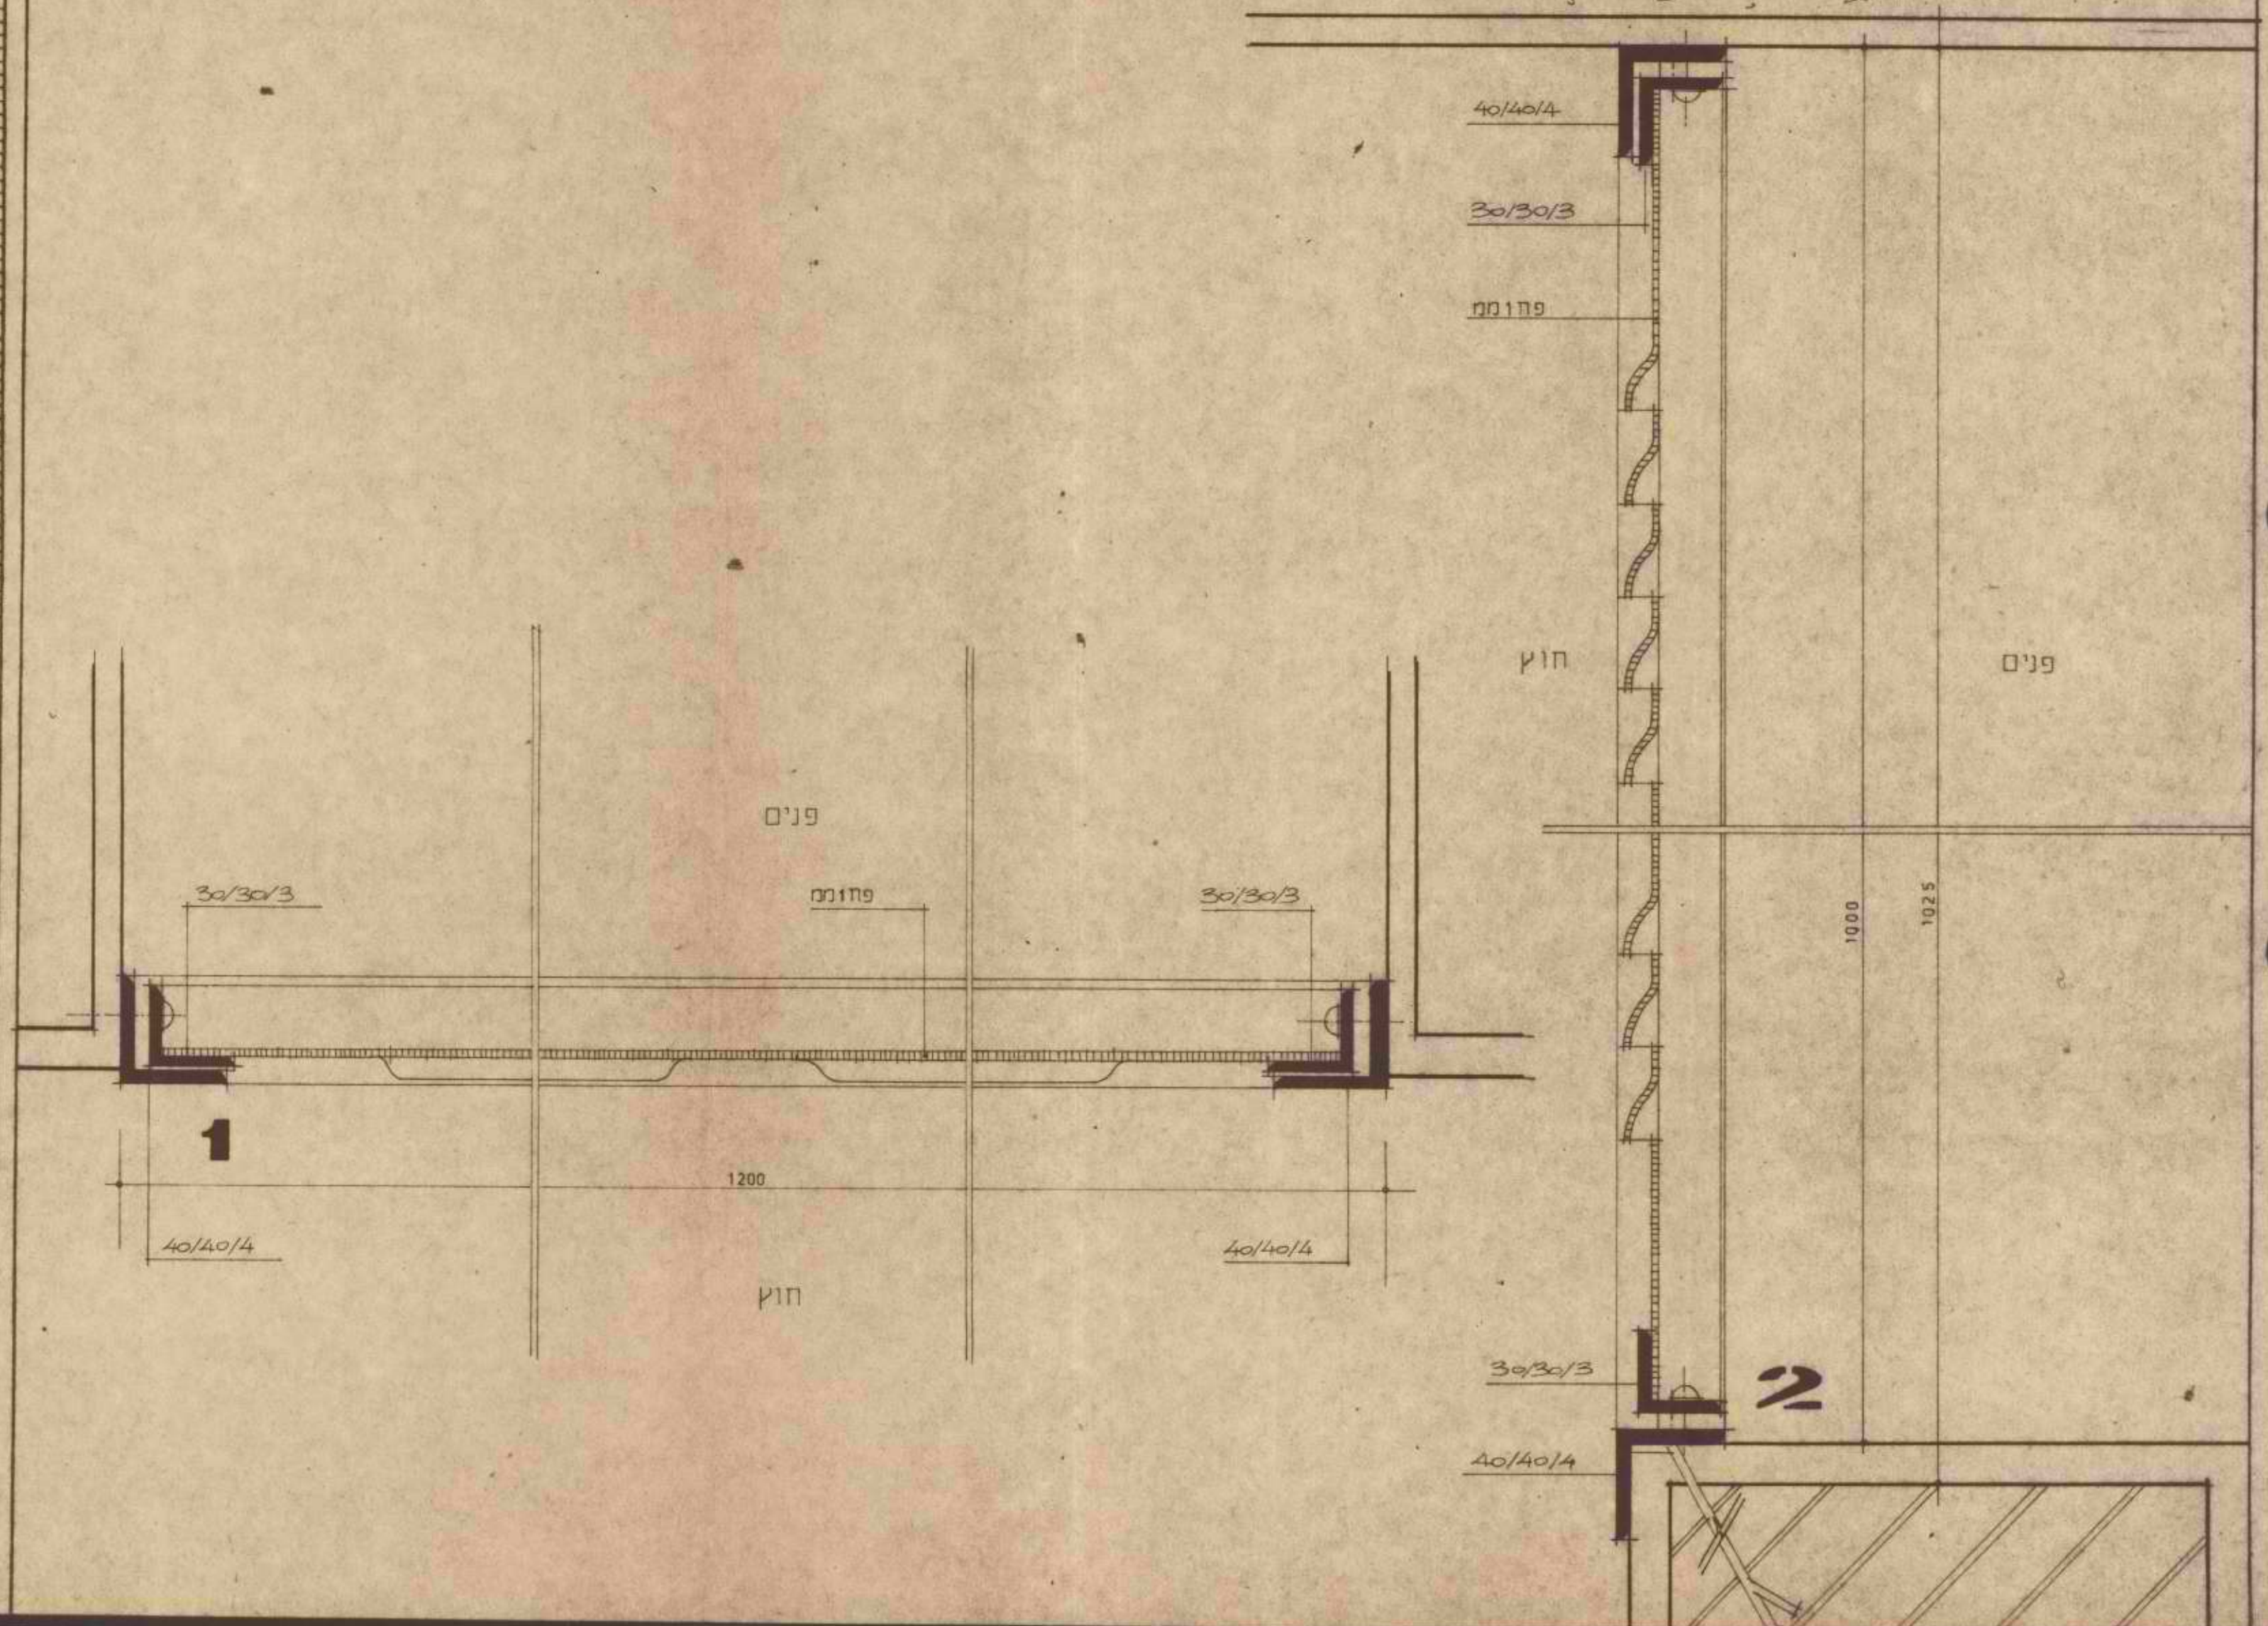

第1分册1册1	第2分册1册2
10	10
11	11
12	12
100	100

1950 1950	1950 1950
	1623

מבני פרי ארון מונ'ם

אלי גבירצאן שמואל שער

1944-45

הערה: הכנפיים בולטות ב 2 סמ' כלפי חוץ

מחיר	שם חל
4.775	מסגרת
"	מסגרת חלון
"	מסגרת

מחיר	שם חל
------	-------

שינויים ומחשבים

10
11
הקבלן אחראי למדוד עליו לבדוק
אם כל המדות ולמדידת לחיוביל של
כל שעות או אי התאמה כל המדידות
נשארות נכונות הפרטי של אורכיל.

מספר הבנין	מספר התכנית
407/408	1602


הבנין קרית ארבע

תכנית רשימת מסגרות

שם חל	מחיר
מסגרת	4.775
מסגרת חלון	4.775
מסגרת	4.775

אלי גבירצמן שמואל שקד
ד"ר ג'ורג' ורטהיים
ד"ר ג'ורג' ורטהיים

3

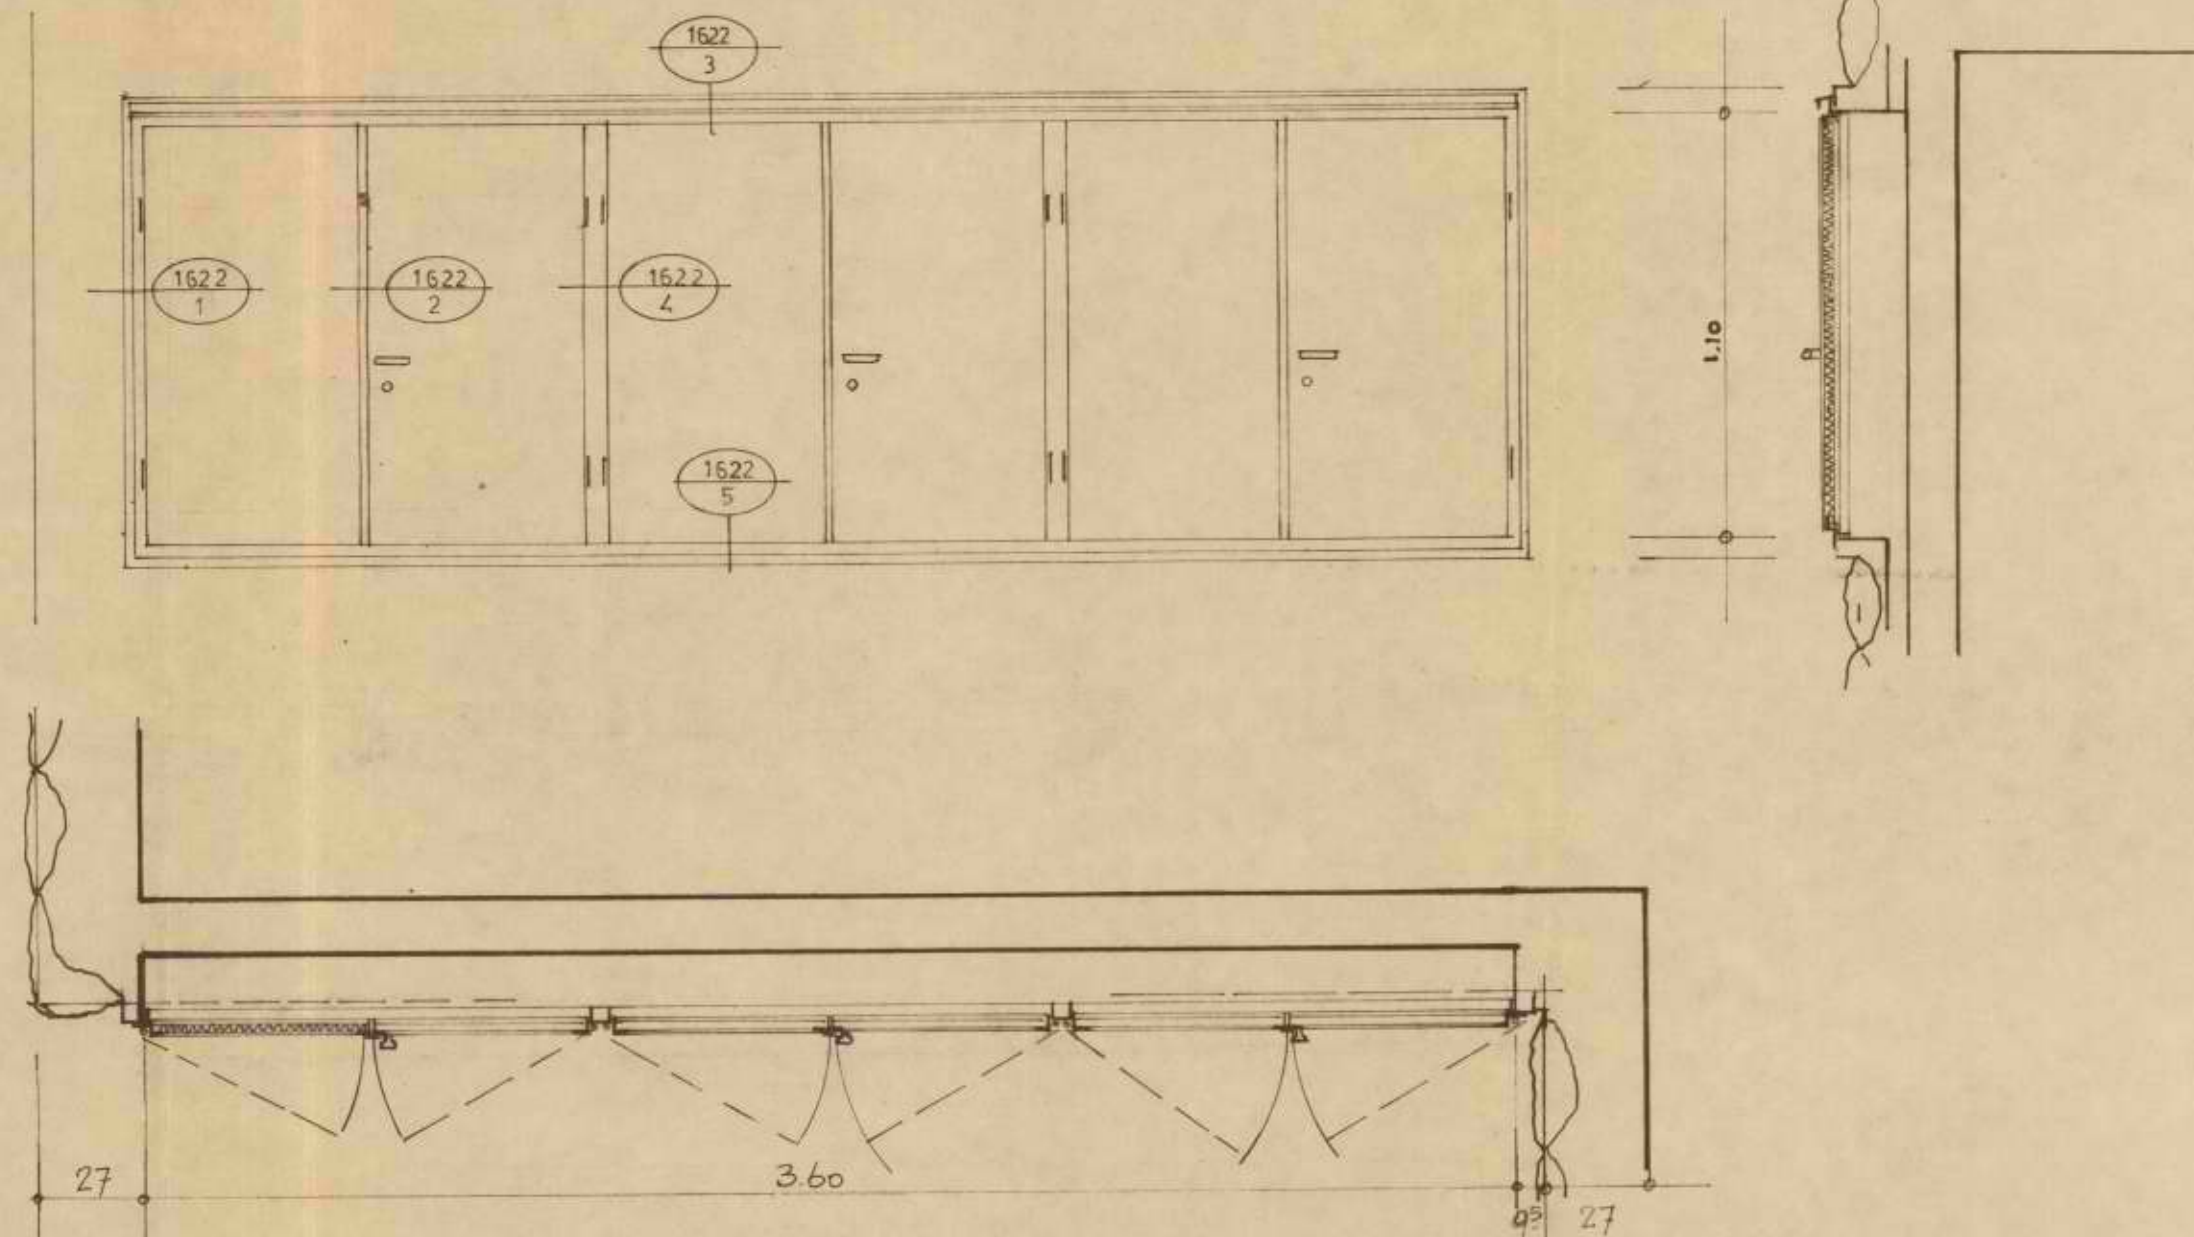

מידה

360/110

מקום

ארון מוני גז ומים (חיצוני)

תאור

דלתות פח על מסגרת זווית 30/30/3 , בידוד טרמי 2 ס"מ בין הפחים,
צינור מרובע 40/40 בין שני חלקים נפתחים.

פרוול

זוג צירים לכל דלת, מנעול צילינדר, בריה עליון ותחתון על הכנף החצי קבועה.

זכוכית

צבע

גמר לק.

פרט
בגליון
חס

1622

כמות

