

10

מדינת ישראל

משרד הממשלה

2-8

משרד

לשון

תיק מס'

קריג ארבע
מלכיות חסד

8/73

תיק מס'

2-8



שם ותיק - בניה עירונית מחוז ירושלים - קריג ארבע
תוכניות חשמל

גל-8/47633

מחוז פיו

מחוז פריט 0004f8





11/01/2019

תאריך הדפסה


77-777-77-77

מחלקה

מחלקה

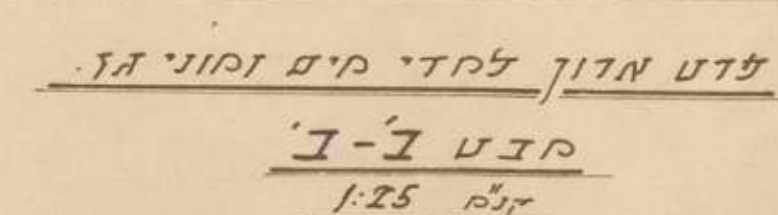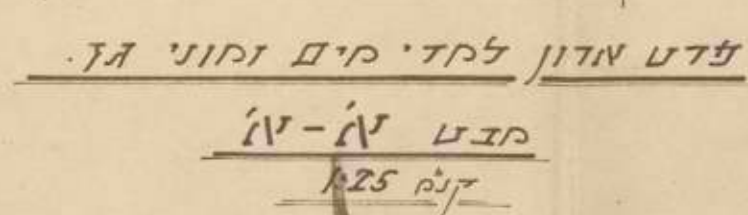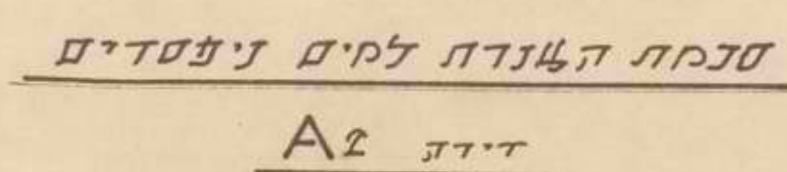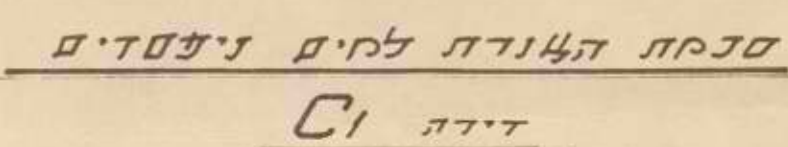

15 1972 קדירת יאדוע אז א2 ז2 יא תנ קוסת קדקע	15 1972 קדירת יאדוע אז א2 ז2 יא תנ קוסת קדקע
---	---

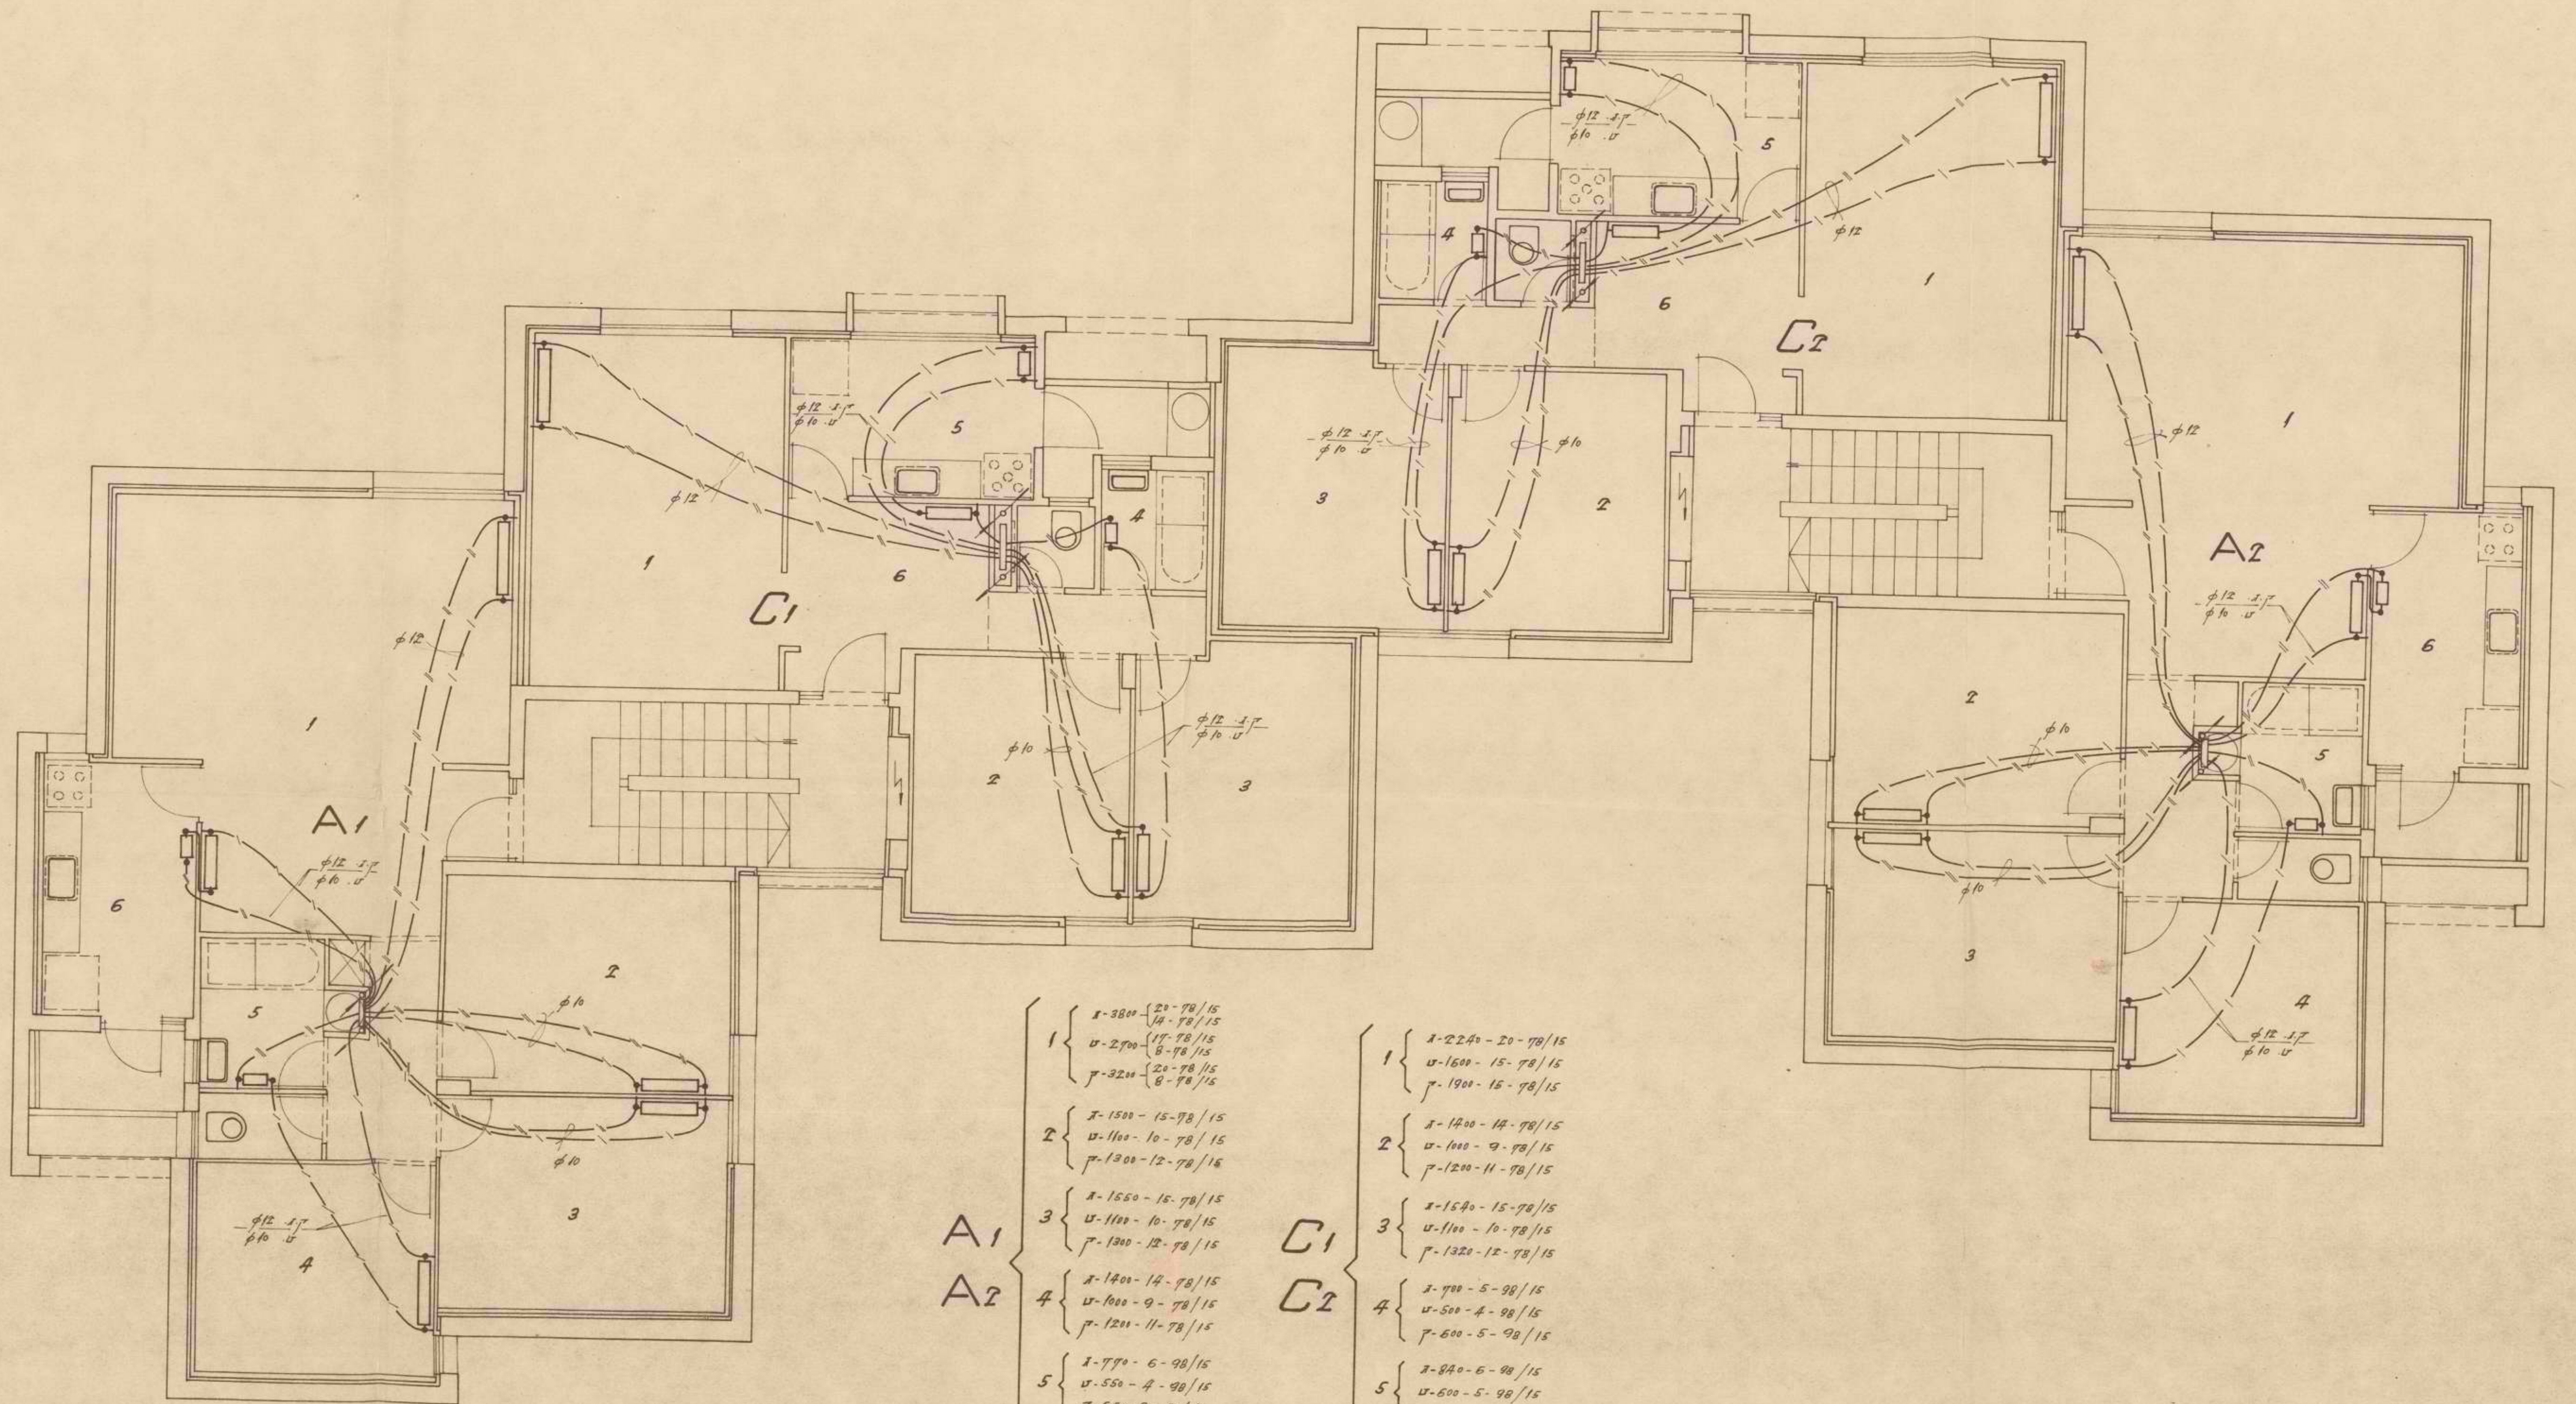

- A₁**

A₂

C₁

C₂
- 1 {
 $x-3800-20-78/15$
 $u-2700-10-78/15$
 $p-3200-8-78/15$

2 {
 $x-1500-15-78/15$
 $u-1100-10-78/15$
 $p-1300-12-78/15$

3 {
 $x-1550-15-78/15$
 $u-1100-10-78/15$
 $p-1300-12-78/15$

4 {
 $x-1400-14-78/15$
 $u-1000-9-78/15$
 $p-1200-11-78/15$

5 {
 $x-770-6-98/15$
 $u-550-4-98/15$
 $p-650-5-98/15$

6 {
 $x-850-6-98/15$
 $u-600-4-98/15$
 $p-700-5-98/15$

1 {
 $x-2240-20-78/15$
 $u-1600-15-78/15$
 $p-1900-15-78/15$

2 {
 $x-1400-14-78/15$
 $u-1000-9-78/15$
 $p-1200-11-78/15$

3 {
 $x-1540-15-78/15$
 $u-1100-10-78/15$
 $p-1320-12-78/15$

4 {
 $x-700-5-98/15$
 $u-500-4-98/15$
 $p-600-5-98/15$

5 {
 $x-840-6-98/15$
 $u-600-5-98/15$
 $p-720-6-98/15$

6 {
 $x-1260-12-78/15$
 $u-900-8-78/15$
 $p-1100-10-78/15$

למכונה בלבד!


קירית דמה גליזון כח"ט

מס' תוכנית	מס' חלק	מס' חלק
3'ט	572	572
קריית אדום		
בנין A ₁ C ₁ C ₂ A ₂	1:50	DR
תל הסקה מוכנית	3.12.1973	ש

ס-50/10


מפל מים אל תב

1/25

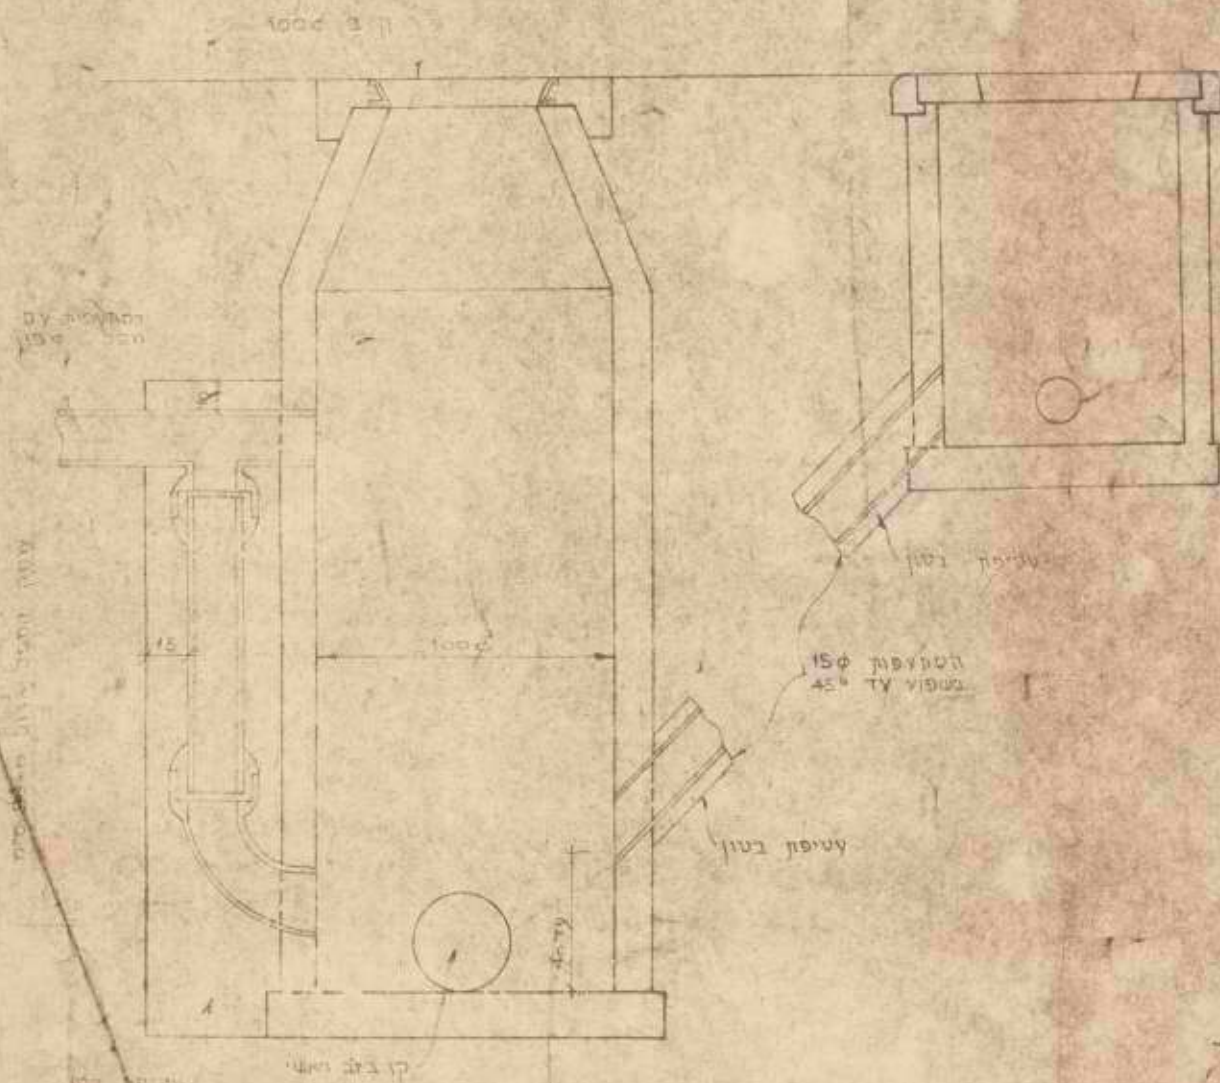


"ס.נ.ט."

ס-50/10

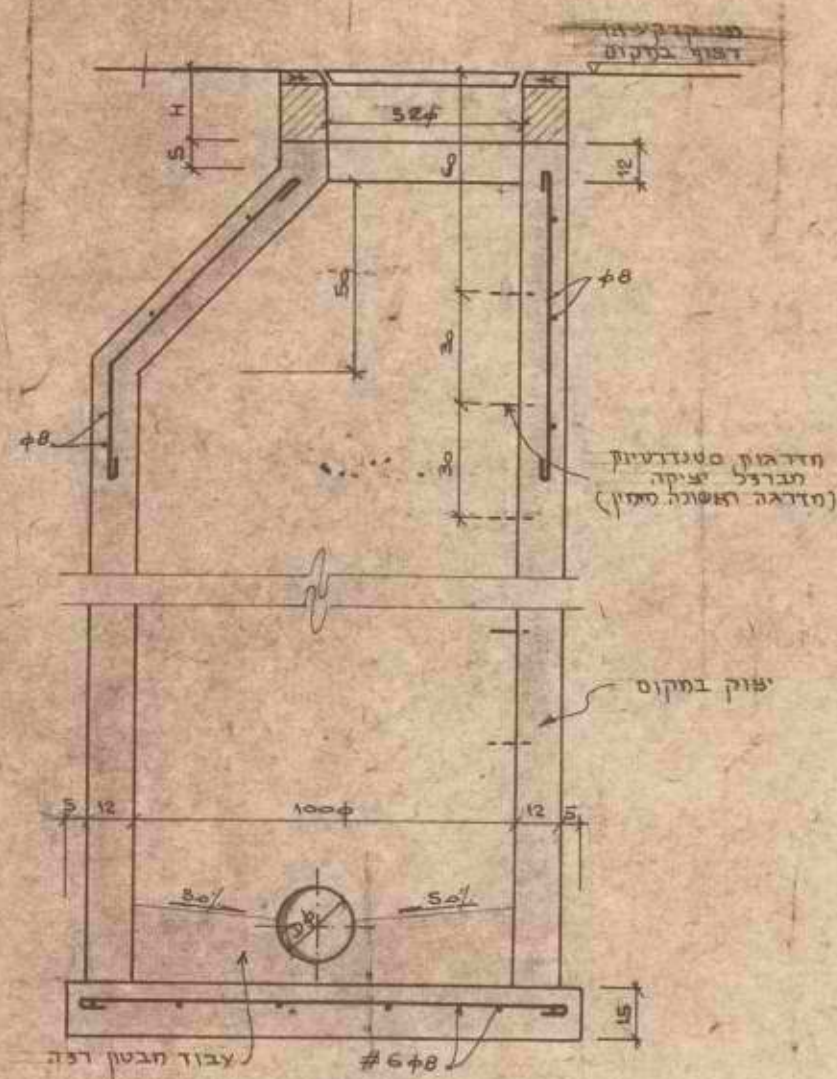

חתך ג-ג

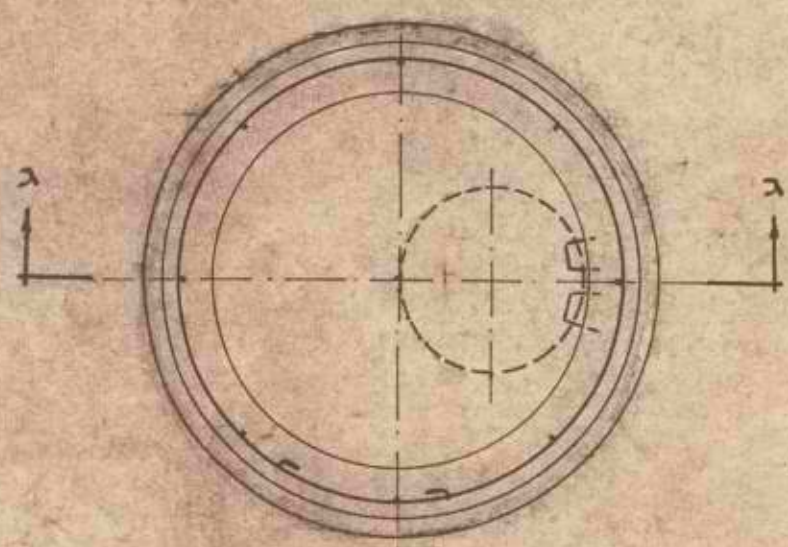


כוך סטנדרטי 2' מס


עומק 2.00 - 3.50 מ'

עומק מעל 3.50 מ'

1. עובי קיר: 15 ס"מ
2. עובי רצפה: 20 ס"מ
3. צין נוסף במטר הקחתון

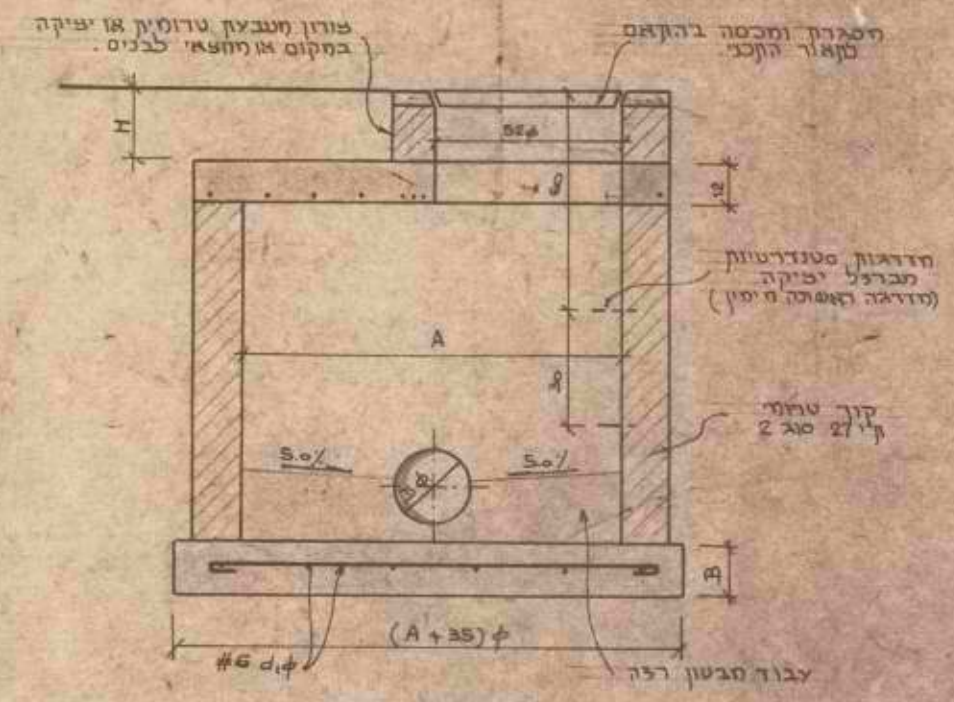

חתך ד-ד

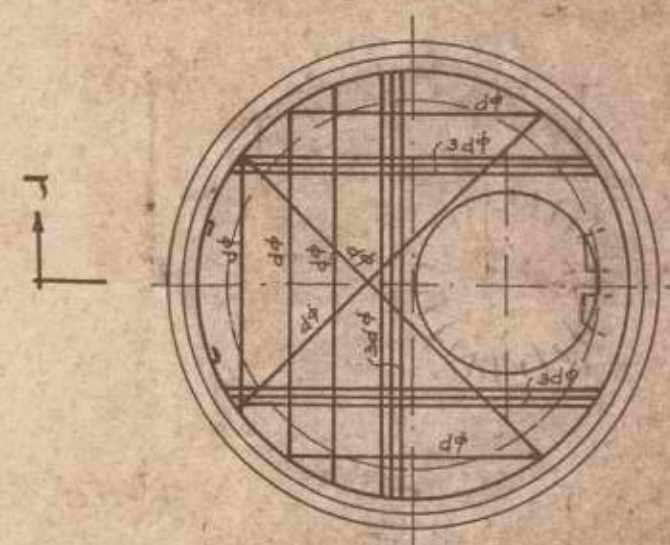

כוך סטנדרטי 1' מס

עומק עד 2.00 מ'

$d_1 \phi$ ב"מ	$d \phi$ ב"מ	B ב"מ	A ב"מ
6	6	40	60
8	8	40	80
8	10	42	100

הערות

1. האוצה 1/ חצי לבדן 2. 15 ס"מ סתחת לפני הדפוף, הכביש או הקרקע הסופית בהתאם לתכנית
2. און המכסה (סוג המכסה בהתאם לתכנית הכללית) יש לקבוע בצמח הכנת הדפוף או הכביש הסופי. ישר עם פני הדפוף בסיטה מכסימלית של 0.5 ס"מ על מדרג מלבני מלט או סיליקט או בטן יפוק במקום
3. סוג הבטון: 160
4. צפון פנימי: טיח שמח 1:1

כוכים סטנדרטים 1:20

ס. סלין ושות' בע"מ
מהנדסים יועצים
תאריך: 1969
סדר: 480-60
אוקט'

משרד השכון

קרית ארבע

מפרט וכתב כמויות

עבור בנינים עם גושים

A_1, C_1, C_2, A_2

גבירצמן - שקד - אדריכלים ומחכנני קרים
רח. יצחק שדה 34, תל-אביב

אדריכל

צ. ברדז'יק - מ. צור - מהנדסים בע"מ
רח. יצחק שדה 34, תל-אביב

קונסטרוקציה
וכתב-כמויות

"סניס" - מהנדסים וועצים בע"מ
שר. הסלך דוד 21, תל-אביב

אינסטלציה סניטרית
ביוב והסקה

ק ר י ח א ר ב ע

16 דירות

מ ס מ ך (ג2)

מפרט טכני מיוחד

עבודות אינסטלציה סניטריות, כיוון והסקה

1. תאור העבודה

העבודה המפורטת מטה מתייחסת ל:

- 1.1 מערכת אינסטלציה סניטרית - הספקת מים, קרים וחמים, סלוק שופכין ודלוחיין, מערכת גז.
 - 1.2 מערכת הספקת מים מסביב לבניין (10 מ' מחבנין)
 - 1.3 מערכת כיוון מסביב לבניין (10 מ' מחבנין)
 - 1.4 מערכת הסקה מרכזית.
- כל הנ"ל לגבי בניין בן 4 קומות, 16 יחידות דיור

2. היקף העבודה

יש ליראות את המפרט, כתב הכמויות וההכנויות כמשלימים זה את זה. אין זה סך ההכרח שעבודה המתוארת באחד מהם המצא את בסויה גם בנותרים.
על הקבלן לכלול במחיריו את כל העבודות הדרושות לבצוע מתקן סניטרי והסקה מרכזית מושלם.

3. כ ל ל י

- 3.1 העבודה כוללת הספקת, הובלה והרכבת כל החמרים לרבות כלים, דודים, משאבות, מכשירים, אביזרים, חמרי עזר וכו' הדרושים לבצוע מושלם של המתקן המתואר לעיל; הפעלת המתקן ומסירתו לנותן העבודה כמצב פעולה תקין, לשביעת רצון המהנדס. כל עבודה חבוצה בהתאם להוראות למתקני חברתה 1970 (הל"ת).
- 3.2 נוסף למפורט לעיל על הקבלן לכלול במחיריו את כל עבודות העזר הנדרשות: חפירה וחציבה בעומקים הדרושים עבור קוי הספקת המים והכיוון וכן המבנים הקשורים בהם כגון תאי בקורה וכו'; הכנת מחצבת כל החורים והמערכים הדרושים; הספקת והרכבת השרוולים ומטעות המגן, הכל כמפורט בהתאם לתוכניות.

- 3.3 רשת הספקת מים ראשית לבנין ורשת הביוב הכיחית עד 10.0 מ' מהבנין, לרבות חבורים לרשתות העירוניות, נכללים במחיר המתקן המושלם.
- 3.4 על הקבלן לכלול בהצעת המחירים, נוסף על מחיר החמרים ושכר העבודה, את כל המסים וההיטלים, בין ממלתיים ובין עירוניים הנדרשים בהתאם לחוק. כמו כן מחיר כל הבדיקות ודמי שמוש במוכונת ומכשירי עזר. לא תשולם לקבלן כל תוספת שהיא מאיזו סיבה שהיא מעל המחירים המפורטים בהצעתו.
- 3.5 הקבלן אחראי לטיב העבודה והחומרים וכמו כן לפעולה התקינה של המתקן המושלם במשך כל תקופת האחריות החלה על הבנין בכללותו. העובדה שהחברה או בא כוחה אשרו את חלקי המתקן או החומרים שסופקו, אינה משחררת את הקבלן מאחריות זו.
- 3.6 כל החמרים והמוצרים אשר יסופקו על ידי הקבלן יהיו חדשים, בלתי משומשים, ממין משובח ויחזיקו מכל הבחינות לדרישות החקן הישראלי העדכני ובהעדרו לתקן האמריקאי. כל החומרים יאושרו על ידי ממשקח לפני הרכבתם. כל חומר אשר יפסל יורחק מיד מהשטח.
- 3.7 עבודות אשר לגביהן קימים חוקים, דרישות, תקנות וכד' של רשויות מוסמכות, לרבות הג"א ורשות כבוי אש, תבוצענה בהתאם לאותן הדרישות. הקבלן ימציא לידי המפקח אשור בכתב על התאמת המתקן והעבודות לחוקים, דרישות ותקנות כנ"ל. כל ההוצאות, במדה ותהיינה, הכרוכות בהשגת רשיונות ו/או בדיקות כנ"ל, תחולנה על הקבלן.
- 3.8 אחרי גמר העבודה, הקבלן חייב על חשבונו לווסת פעולה של כל מתקן בצורה שבכל הבנין תהיה אותה טמפרטורה. מסירת העבודה תהיה רק אחרי שבועיים של פעולה תקינה של כל המערכות.

4. קוי צנוהות

4.1 צנורות הספקת מים

צנורות הספקת מים חמים וקרים בקוטר עד 2" מחוץ ובחור הבנין יהיו עשויים ברזל חסיל מגולבן עם מצמדי הברגה, צנורות דרג "ב" לפי ה"י 103.

החבורים יבוצעו באמצעות הברגות. ההכרעה תהיה קונית וארכה תקני. החבור יבוצע תוך נצול מלא של הברגה לכל אורכה. לפני החבור יש לעטוף את ההברגה בסרט טפלון ולמשחה במשחת איטום. כל הקצוות החתוכים ינוקו על ידי פרייזר לפני הרכבתם. אין להשתמש בהברגות ארוכות וברקורדים, אלא אם כן פורט אחרת. שנויי כוון והסתעפויות יבוצעו על ידי אביזרים סטנדרטיים.

לא יורשה כפוף צנורות.

לשם שמירה על נקיון הצנרת ומניעה מוחלפת של חרידה פסולת, טיט וחול לתוך הקוים, יסתמו כל הקצוות החפשיים מיד עם הרכבת הצנורות. הכתימה תבוצע בפקקים מתאימים אשר יואשרו במקומם עד להרכבת הארמטורות השונות. בתום כל יום עבודה יסתמו קצוות חפשיים בסגירה ארעית.

כל הצנורות העוברים על הקירות יקבע במקום על ידי חזוקים מתאימים ו/או באמצעות ווי קולר חזקים העשויים ברזל מגולבן ומורכבים משני חלקים עם אפשרות פתיחה לשם הוצאת הצנור בזמן הצורך. החזוקים יקבעו במרחקים שלא יעלו על 3.0 מ'.

הצנורות יקבעו במרחק של 2 ס"מ לפחות מפני הקיר המוגמר.

אח כל הצנורות העוברים בחוף הקירות יש להכניס לעומק כזה שיסאר כסוי טיח מעליהם בעובי של 2 ס"מ לפחות.

הצנורות אשר מחוץ לבנין יונחו בעומק מינימלי של 50 ס"מ מפני הקרקע הסופיים לאחר היישור סביב הבנין. מחיר חפירה זו נכלל במחירי הצנורות.

4.2 צנורות מי דלוחין וצנורות מניעת גישות.

צנורות למי דלוחין יהיו מצנור חשיל מגולבן. האביזרים יהיו מפליז - אביזרי דרגז' מצוידים בבקורות בכל המקומות המצוינים בתוכנית ולפי הצורך. כל הקצוות החתוכים ינוקו על ידי פרייזר לפני הרכבתם.

האביזרים יהיו מתאימים לה"י 538.

כל הדרישות לגבי חזק הצנורות, נקיונם וקביעתם יהיו כמצוין לעיל לגבי צנורות הספקת מים.

4.3 צנורות מי שופכין

צנורות מי שופכין יהיו מברזל יציקה בעלי צורה מדויקת, בלי סקדים או כיסוי חול, לפי ת"י 124,125. כל צנור ואביזר יבדק וינוקה מבליטות יציקה, ובמקרה של פסילה, יורחק מהשטח.

החבורים בצנורות יציקה ייעשו על ידי חבל פשתן טבול בזפת ובצמר עופרת או אופרת יצוקה לחוצה יפה לתוך סצמדת הצנור. האביזרים יצוידו בבקורות בכל המקומות המצוינים בתכנית ולפי הצורך.

כל הצנורות העוברים על הקירות יקבעו במקום על ידי חזוקים מתאימים ו/או באמצעות ווי קולר חזקים העשויים ברזל מגולבן ומורכבים משני חלקים עם אפשרות של פתיחה לשם הוצאת הצנור בזמן הצורך. החזוקים יקבעו במרחקים שלא יעלו על 1.80 מ'.

צנורות אופקיים העוברים מתחת לחקרות יחזקו על ידי מתלים מתאימים הנחנים להתאמה ווסות לשם קבלת שפוע אחיד. המתלים ינתנו כמפורט לעיל במרחקים של לא יותר מאשר 1.80 מ' ונוסף על כך בהתאם למקום הראשי, האביזרים וההסתעפויות.

הצנורות ייקבעו במקום במרחק של 2 ס"מ לפחות מפני הקיר המגומר. כל הצנורות העוברים בקרקע מתחת לבנין יונחו בעומק מינימלי של 60 ס"מ ויעטפו עטיפת חול 10 ס"מ סביב.

במידה ותנתן רשות לבצוע צנרת מי שופכין מצנורות אסבסט צמנט, יהיו אלה צנורות אסבסט-צמנט למחקני חברות המתאימים לה"י 156
עם אביזרים לפי ח"י 214.

החבורים בצנרת יבוצעו בעזרת גומיות סטנדרטיות המסופקות על ידי יצרן הצנורות.

כל יתר ההוראות לגבי החזוקים וכו' כנ"ל לגבי צנורות ברזל יציקה.

4.4 צנורות אויר

צנורות האויר בקוטר 4" יהיו מצנורות אסבסט-צמנט למחקני חברות כמפורט לעיל.

קביעת הצנורות תעשה כמפורט לעיל לגבי צנורות שופכין.

הצנורות יצוידו בכובעי אויר מאסבסט.

צנורות אויר בקוטר 2" יהיו המשך ישיר של רשת הדלוחין - צנורות מגולבנים - וקביעתם כנ"ל. צנורות אלה יצוידו בכובעי אויר מפה אבץ.

4.5 צנרת שופכין ודלוחין מצנורות פי.וי.ספ.

במידה ויוחלט על בצוע צנרת השופכין והדלוחין מצנורות פי.וי.סי. והדבר ימצא את בטויו בתכניות ו/או בכתב הכמויות, תחולנה על צנחת זו ההוראות כדלהלן:

הצנרת צבוצע מצנורות פוליויניל כלורי קשיח להעברת שפכים ביתיים, בהתאם לה"י 533,577,576.

אין להחקין צנרת פי.וי.סי. במקומות בהם קימת השפעה ישירה של קרני השמש. לא תורשה הנחת קוים אפקיים בלתי תמוכים מצנרת זו. כמו כן לא יוחקנו צנורות אלא במלויים הן מתחת לבנין והן בתוך הרצוף. הצנורות הנ"ל יוחרו בשמוש אך ורק בקוים אנכיים. בקומת עמודים חפשית חבוצע הצנרת מצנורות ברזל יציקה בלבד. בכל מקרה של חבור בין צנרת פי.וי.סי. לצנרת מתכתית יבוצע החבור בעזרת מתאמות מיוחדות המסופקות על ידי יצרני צנרת הפי.וי.סי.

חבורי הצנורות וחזקם יבוצעו בהתאמה מוחלטת להוראות יצרני הצנורות והוראות המפקח.

צנורות גז

4.6

צנורות הגז יהיו צנורות פלדה שחורים ללא תפר "סקדיוול 40", מחוברים ברחוך.

צנורות העוברים בדירות יהיו צנורות נחושת 5/16. במקרה של העברת הצנורות ברצוף יש להשתילם בשרוולים מצנור פי.וי.סי. הצנורות יוחקנו ממרכזית הגז ועד אל ארגזי המונים, ומארגזי המונים עד אל תוך הדירות.

התקנת המונים תעשה על ידי החברה המספקת את הגז.

כל העבודה חבוצע תוך תאום מלא עם החברה אשר תבחר על ידי בעל הבנין להספקת הגז המרכזי. הרשת תבדק על ידי חברת הגז לפני מסירתה לבעל הבנין. הוצאות בדיקה זו וכל הקשור בה יחולו על הקבלן.

צנורות ביוב

4.7

צנורות הביוב יהיו צנורות אסבסט-צמנט עם מחברי קל טייט, לפי ת"י 333.

הצנורות יונחו באסמה בעומקים ובשפועים בהתאם לתכנית. החפירה תתאים לעומקים הנדרשים וכל חפירה עורפת תמולא חול מהודק על חשבון הקבלן. יש לחזק את קירות כל החפירות שעמקן עולה על 1.50 מ'. את הצנורות יש לעטוף בחול לכל רוחב החפירה ועד 10 ס"מ מתחת ומעל פני קרקע הצנור.

פרט למקרים שתנחן רשות מיוחדת, יונה ויבוקר קו צנורות בין שני תאי בקורת סמוכים בבת אחת.

4.8 צנורות להסקה מרכזית

יש להשתמש בצנורות פלדה שחורים בלי חפר בהתאם לת"י 103/63 "סקדיוול 40", הכל לפי החכניות (כל הקויים בחדר הדוד עד למחלקים הדירתיים).

הצנורות השחורים יחוברו על ידי רחוך, מקוטר $2\frac{1}{2}$ " עד $1\frac{1}{2}$ ". הצנורות $2\frac{1}{2}$ " ו- $3\frac{1}{4}$ " יחוברו על ידי פיטינגים.

הצנורות הפנימיים הנ"ל יונחו בפירים חלולות או בתוך הרצפה, במקומות אשר בהם הצנורות עוברים קירות או חדרות יורכבו שווללים שיכוסו משני הצדדים על ידי רוזטות פליז מצופה ניקל כרום. השווללים לא צריכים לנגוע בצנורות העוברים אותם בכדי להרשות תנועה חופשית של הצנורות בלי לגרום לרעש. הצנורות ייצבעו בשתי שכבות מיניום לפני כצבע בדוד. נוסף לזה ייצבעו כל החלקים הכלתי מבודדים, כולל העמודים, בשתי שכבות צבע שמן לפי בחירת המפקח.

(כל הקוויים מהמחלקים דירתיים עד הרדיאטורים חייבים להיות באוכי דופן של 1.00 מ"מ לפחות עם צפוי פלסטי של 2.00 מ"מ צובי וחריצים פנימיים באורך, הכל לפי החוכניות). צנורות הנחושת יחוברו על ידי פיטינגים מוברגים.

5. בדיקת לחץ

- 5.1 מערכת הספקת המים תעבור בדיקת לחץ הידראולי של 12 אט' בקוי חוץ, ובלחץ של 6 אט' בקוי פנים. הבדיקה תערך לאחר שחרור כל כיסי האויר מהרשת הסגירה כל קצות הצנורות בפקקים, טרם הרכבת הארמטורות. הבדיקה תערך 8 שעות רצופות ללא כל נפילת לחץ.
- 5.2 כל הבדיקות תבוצענה לפני כסוי הצנורות. במקרה שתתגלינה נזילות יתקן הקבלן את המקומות הפגומים והקוים יבדקו שנית. על הקבלן לספק על חשבונשו את כל החמרים, המכשירים והכלים הדרושים לבצוע הבדיקות.
- 5.3 מערכת הסקה - כל המחקן יבדק בדיקת לחץ של 10 אט' על ידי מים קרים. הבדיקה תבוצע לפני כצבע עבודות הבדוד. מד הלחץ לא צריך להראות ירידה במשך 15 דקות לפחות. אחרי הבדיקה יופעל הדוד על לטמפרטורה של 90° בצנור הלוח. במצב זה יש לחזק את כל הברגים וחבורים מוברגים.

6. בדוד וצבע

6.1 כל קוי הצנורות לסוגיהם יבודדו ו/או יצבעו כמפורט להלן. מחיר הבדוד והצביעה יכלול במחיר הצנורות השונים.

6.2 צנרת מים קרים, שופכין ודלוחין

כל קוי הצנורות, האביזרים והחזוקים למים קרים, דלוחין ושופכין הגלויים לעין ייצבעו בשכבה ראשונה של צבע מגן וכן בשתי שכבות צבע שמן לאחר ההרכבה.

קוי הצנורות כנ"ל העוברים בחוף מלוי אשר מתחת לרצוף בבנין ימרחו בשתי שכבות לקה אספלטיה.

קוי צנורות כנ"ל העוברים בחוף הקרקע אשר מתחת לבנין ימרחו בשכבה אחת של לקה אספלטיה ובשתי שכבות זפת חם ויעטפו עטיפת יוטה.

6.3 צנרת הספקת מים חמים

צנורות דירתיים העוברים ברצוף ימרחו בשכבה אחת של לקה אספלטיה לפני הנחתם ויעטפו בעטיפה מושלמת של גיר קרפט על גבי הצבע הרטוב, כך שהגיר יוספג בצבע וידבק לצנורות באופן מושלם. לאחר הנחת הצנורות ימרחו בשכבה מוספת של לקה אספלטיה. יש להקפיד על נקיון מוחלט של הרצפה לפני הנחת הצנורות ולמלוי סביבם בחול נקי.

צנורות דירתיים העוברים בקירות יעטפו בגיר קרפט בלבד.

6.4 צנרת להסקה מרכזית

קוי צנורות ראשיים העוברים הן גלויים והן בפירים וארונות יבודדו בחרמילים חרשתיים מצמר זכוכית או סלעים בעובי 25 מ"מ ועטיפה בטרט פלסטי חוף הדוק בטרטי פח אלומיניום, שלש חתיכות לכל חרמיל. מעיל הבדוד יהיה ניתן לפרוק קל. יש להקפיד על כך שהבדוד לא ינזק על ידי מחזיקי הצנורות ועל ידי התפשטותם. בקרבת אוגנים יש לשמור על הרצוח הדרוש להחלפת הברגים. מעיל הבדוד יהיה ניתן לפרוק קל.

7. כלים סניטריים וארמטורות

7.1 כל הכלים הסניטריים יהיו מסוג א', ישרים, בלי אבעבועות, סדקים ופגמים כל שהם. הכלים יאושרו על ידי המפקח לפני הרכבתם. כל הכלים יהיו בצבע לבן.

זיזים לקערות רחצה ומטבח יעשו מצנור מגולבן $1/2$ צבוע בצבע מיניום ושתי שכבות צבע אמאיל לבן. קצות הצנורות הגלויים יסחמו.

כל הסוללות והארמטורות למיניהן יהיו מסוג מעולה, טפוס כבד ומצופי כרום. הארמטורות למיניהן יבחרו ויאושרו על ידי הספקה לפני הספקתן והרכבתן.

כל חלקי העופרת יהיו מעופרת 3 מ"מ לפחות ויצופו בזפת חם לפני הרכבתם. חלקי העופרת הגלויים יצבעו בשחי שכבות צבע אמאיל.

7.2 א מ ב ט י ה

האמבטיה תהיה אמבטיה ברזל יציקה מצופה אמאיל לבן. מחירה כולל: שסתום, פקק ושרשרת, צנור עודף מעופרת קוטר "1, צנור חבור למחסום חופי קוטר "1½, מחסום חופי מעופרת עם מכסה פליז מחברג וסוללה למים חמים וקרים עם מקלחת יד.

7.2 א הכנה לאמבטיה

ההכנה לאמבטיה תכלול: מחסום חופי מעופרת עם מכסה פליז מחברג ונקודות מים חמים וקרים מותאמות להרכבת סוללה בעתיד וסגורות בפקקים מצופי כרום.

7.3 אסלת בית כטא

אסלת בית כטא תהיה מחרס לבן עם ארגז הדחה נמוך מפלסטיק, צנור שטיפה פלסטיק, חבור מרשת הספקה המים בצנורית נחושת מצופה כרום וברז סגירה, מכסה מפלסטיק לבן טפוס כבד וברגי נחושת לעגון האסלה ברצוף.

7.4 קערת רחצה בחדר אמבטיה

קערת רחצה תהיה מחרסינה לבנה במידות 54/42 ס"מ של "חרסה" מס. קטלוגי 120. כולל שסתום, מחסום בקבוק "¼ מצופה כרום, זיזים כמפורט, פקק ושרשרת וסוללה למים חמים וקרים.

7.5 קערת מטבח

קערת מטבח תהיה מחרס לבן במידות 50/40/20 ס"מ, תוצרת "חרסה" מס. קטלוגי 501. כולל שסתום "2, מחסום עופרת "2, זיזים כמפורט פקק ושרשרת וסוללה למים חמים וקרים, וכולל פס ולוחות שיש בעובי 2 ס"מ ובמידות לפי התכנית, כולל חריצים וזיזים.

7.6 מ ק ל ח ת

מקלחת תכלול: מערכת ברזים פנימיים המורכבת מ-2 ברזים ישרים וברז מווסת מרכזי חלת דרך, זרוע מקלחת ודיסקית מצופי כרום טפוס כבד, ראש מקלחת מתוכנן וברז דלי. כמו כן מחסום רצפה "4/2" מעופרת עם רשת פליז מצופה כרום. משפך פליז "4/2" עם רשת פליז מחובר למחסום חופי בהכנה לאמבטיה בעתיד.

7.7 הכנה למכונת כביסה.

הכנה למכונת כביסה חלול נקודת מים חמים וקרים עם 2 ברזי גן $\frac{1}{2}$ " ונקוד מצנור מגולבן $\frac{1}{2}$ " מחובר אל סיפון $\frac{1}{2}$ " ומכוסה בקאפה.

7.8 דוד חשמל

דוד חשמל יהיה דוד בנפח ובדגם כמפורט בתכניות וכתב הכמויות עם אלמנט חשמלי בהספק מתאים וויסות טרמוסטטי. הדוד יהיה עם בדוד מצמר סלעים או משי זכוכית ומעיל חיצוני מפה דקופירט צבוע צבע אמאיל לבן. הדוד יחאים לה"י 69.

הדוד יצויד בשסתום אל חוזר ושסתום בטחון עם צינורית נקוד מנחושת וברז מעביר $\frac{1}{2}$ ". מחירו כולל חבור אל רשת החשמל.

7.9 ס פ ח י ס

מחסומי חופי, רצפה וקופסאות בקורה יהיו מעופרת 3 מ"מ מתוצרת מעולה, טפוס כבד, עם טבעות פליז ומכסאות פליז מחברגים, מתאימים לה"י 522,501,500. את חלקי העופרת יש לצפות בזפת חם לפני הרכבתם. מחסומי הגלי יהיו מבטון טרום ויצוידו במכסאות ורשת אלומיניום.

7.10 מגופים ומכשירים

כל ברזי הנתוק יהיו מגופים אלכסוניים סוג מעולה מתוצרת אשר האושר על ידי המפקח. ליד כל מגוף יורכב רקורד פלדה חרוט על מנת לאפשר פרוק המגוף בשעת הצורך.

כל המגופים מחוץ לבנין ינתנו בחוץ בריכות בטון טרומיות במידות כמפורט, שקועות בשעור 10 ס"מ מחתת לצנור המים. תחתית התא תהיה עשויה משכבת חצץ בעובי 15 ס"מ. המכסה יהיה מכסה בטון טרומי מתאים.

כל המכשירים (ברזי אויר וכו') יהיו מטפוס אשר פורט בכתב הכמויות או דומה, ויאושרו על ידי המפקח לפני הרכבת. ליד כל מכשיר או אביזר ינתן רקורד פלדה חרוט בקטרים עד 2", ובקוטרים מעל 2" יורכבו הנ"ל באוגנים.

7.11 רדיאטורים

הרדיאטורים יהיו עשויים מפח פלדה בעובי של לא פחות מ-1.25 מ"מ, מטפוס מאושר על ידי מכון התקנים הישראלי. מידות לפי התכנית ולפי רשימת הכמויות. שטח החמום יחשב לפי התקן הגרמני מס. 4722- כל רדיאטור יבדק בלחץ הידראולי של 6 אמפ". הרדיאטורים יצבעו בצבע יסוד אנטי-קורוזיבי ופעמיים בצבע שמן שיקבע על ידי המפקח.

הרדיאטורים יורכבו על ידי קונסולות ומחזיקים מפלדה. כל צנור המחובר לרדיאטור יוחזק על ידי מחזיק. עד כמה שאפשר קרוב לשסתום הויסות. המרחק בין הקצה האחורי של הרדיאטורים לבין הקיר יהיה לא פחות מ-5 ס"מ. בקדוח החורים הדרושים בקירות יש להקפיד באופן מיוחד על עבודה מדויקת ויפה. כל רדיאטור יצויד באביזרים דלהלן:

- א. 2 שסתומי מעבר לויסות, עשוי מפליז.
- ב. שסתום אורור.

7.12 אביזרים להסקה

כל האביזרים (מגופים, ברזים, מחלקים בחדר הדוד, מחלקים כפולים בדירות וכו'), יהיו מתאימים ללחץ עבודה של 10 אמפ" לפחות. מדוחיהם וטיבם יהיו בהתאם לתקנים ת"י 171,61,60, 222. קוטר האביזרים יהיה שווה לקוטר הצנורות אשר מורכבים בהם, צורת ההרכבה של מגופים וברזים תאפשר גישה נוחה לידיותיהם.

8. חאי בקורת ומפל

חאי הקורת יהיו מורכבים מרצפת בטון מזוין בעובי 10 ס"מ, אשר תכלול בכ-5 ס"מ מהשטח החיצוני של הדפנות; דפנות גלילים בקוטרים כמפורט מטבעות בטון טרום לפי ת"י 27 א', ומכסאות לפי ת"י 489 הנחונים בתוך תקרות טרומיות עם פקקים בעלי טבעת ברזל. תעלות הקרקעית תעובדנה מסיס צמנט עבוד סניטרי ותהינה מורכבות מקטעי מעגל המהויס המשך הצנורות המחוברים אל התא. עומק התעלה לא יהיה קטן מ-2/3 קטרו הפנימי של הצנור. קרקעית התא תעובד בשפוע של 30% מכוון הדפנות אל התעלה.

בתאים שעמקם גדול מ-1.0 מ" יש להחקין שלבים מתאימים מברזל יציקה מעוגנים בדופן התא, במרחקים של 40 ס"מ ביניהם. רצפת התא תוצק על מצע חול בעובי של 20 ס"מ.

תא המפל יהיה דומה במבנהו לתא בקורת, אולם הכניסה אליו תהיה באמצעות צנור אסבסט מקביל לדופן התא, מחוצה לו, מצויד בתא בחלקו העליון ובזווית בתחתיתו. הצנור יהיה נחוץ בחוף מעטפת בטון שעביה בכל מקום לא יהיה קטן מ- 15 ס"מ. את פתח הכניסה של התא העליון יש לצייד במכסה מתאים. יתר הפרטים בהתאם למפורט עבור תא בקורת.

תנור ההסקה

9.

תנור ההסקה יהיה בהספק של 150×1000 קק"ל לשעה מתוצרת אשר תאושר על ידי המפקח. התנור יחד עם המבער יהיו בניצולת של 85% נטו לפחות בעומס מלא. המבער יצויד במנוע בעל מהירות 1400 סב"ד וראש סופר. התנור יהיה עם יציות לארובה ולצנורות בהתאם לתוכנית. צנורות העשן יהיו צנורות ללא חפר. הדוד יבודד בשכבת צמר זכוכית או סלען בעובי של 5 ס"מ ועטיפת פח מגולבן 0.8 ס"מ. תא השריפה יבודד בלבני שמוט בהתאם להוראות יצרן התנור והמבער. גוף התנור יצבע בצבע מגן אנטי קורוסיבי עמיד בחום. מעיל הפח החיצון וכן חלקי הברזל הגלויים והבלתי מבודדים יצבעו נוסף על שכבת צבע המגן בשכבת צבע לק עמיד בחום בגוון שיקבע.

התנור יוקם על בסיס בטון מוחלק מכל צדדיו עם פינות קטומות. הבטון יהיה בטון ב-150. יסוד הבטון יוצק על גבי שכבת שעם בעובי 5 ס"מ המונחת על רצפת הבניין. סביב כל היסוד יותקן חפר אשר ימלא במסטיק אספלטי לשם נחוק מוחלט של יסוד התנור מרצפת הבניין וחלקיו השונים. התנור יכלול, נוסף על המבער, מד לחץ, מד חום, ברזי הרקה ומלוי, מיכל התפשטות, פירוסטט, אקואסטט וטרמוסטט.

מיכל הדלק יהיה מיכל צילינדרי עם קצוות כיפות, בקבול 10 ס"מ. המיכל יצויד בחבורים לצנורות יניקה וחזרה, צנור מלוי ומד דלק. בדוד המיכל ישע על ידי עטיפת בלבד באסבסט רווי אספלט ושכבת מגן סיוטה ספוגת זפת חם.

התנור יחד עם המבער ומיכל דלק מתאים יסופקו ויורכבו על ידי ספק אחד אשר יהיה מסוגל גם לתת שרות שוטף למתקן החמום. הספק יאושר מראש על ידי המפקח.

א ר ב ה

10.

הארובה תהיה בקוטר כמפורט בתכנית. לכל גובה תניין תבנה הארובה מצנורות אסבסט-המיוחדים לארובות. הצנורות יחברו ביניהם בעזרת ראשים אשר יסתמו בחבל אסבסט ומלט שמוט. הארובה חובלת ב-2.0 מ' מעל הנקודה הגבוהה ביותר בבניין. בכל קומה תחזק הארובה באופן יציב לבניין.

החלק של הארובה מתנור ההסקה ועד מעל הקרח קומת העמודים ייעשה
מפת פלדה 5 מ"מ. שנויי כוון, לפי הצורך, יבוצעו על ידי רתוך מלוכסן
של מספר קטעים עד לקבלת קשתות, לפחות 5 רתוכים לכל קשת, הארובה
תצויד בבסיסה בפתח בקורת ובתמיכה רגל.

במידה והארובה עוברת בתוך חתום הבניין, תבודד הארובה לכל גבהה
על ידי מזרוני צמר סלעים 3 ס"מ לפחות, עטופים ברשת לול מגולבנת.
בחלק הארובה העובר בחדר ההסקה תעטף הארובה כנ"ל בצמר סלעים 3 ס"מ,
עליו רשת לול מותזה במלט שמוט עמיד בחום.

11. משאבת הסחרור להסקה

משאבת סחרור למים חמים תותקן בחדר ההסקה. המשאבה תהיה בעלת ספיקה
של 10 מ"ק/שעה כנגד עומד של 3.5 מ', מותקנת על הקו. המשאבה תותקן
בעזרת רקורדים או אוגנים. לפני ואחרי המשאבה יותקנו מגופים. הפעלת
המשאבה תעשה על ידי טרמוסטט המותקן על קו הסקה חוזרים ושעון.
הטרמוסטט יהיה בעל רגישות של עד $\pm 2^{\circ}$, ויפעל בתחומים $60^{\circ} - 80^{\circ}$
צלסיוס.

12. מערכת חשמל

לוח חשמלי מרכזי יותקן בתוך חדר ההסקה. הלוח יכלול: מבטחים,
מתנעים ומנורות סמון למערכת החנור וכן לכל אחת מהמשאבות. כל
מנוע יזוהה על ידי שתי נורות ירוקה ואדומה לסמון פעולה בלתי
תקינה. כמו כן יצויד הלוח בפעמון אזעקה אשר יופעל עם הדלק אחת
הנורות האדומות.

מערכת החשמל תכלול אח כל הכבילים, הצנורות המשוריינים וקופסאות חבורים
הדרושים לחבור הלוח אל המשאבות השונות והמבער ועד אל נקודת חשמל
בחדר ההסקה, הכל קומפלט מתקן מושלם, מוכן להפעלה.

נוסף לכל מערכת החשמל הפנימית יותקן מחוץ לחדר ההסקה מפסיק
מרכזי למקרה שריפה. המפסיק יותקן בתוך קופסה עם כסוי זכוכית
ניתן לשבירה.

רשימת כסויות ומחירים

סעיף	תאור העבודה	כמות	יחידה	מחיר	סה"כ
07.	מקני זברואה והסקה				
א.	זברואה				
076.1	מרחבים גלויים טאבץ מס. 14, קוטר המרחב 4 כולל ראשי מרחבים עם מחברים וברך ביציאת המים, אורך המרחב 1 קוטר (החל מהגגות של הדרי המדהגות עד לגג הבנין), הכל בהתאם לפרטי התכנית מס. 1300, קומפלט -		יח'		
076.2	מרחבים בתוך עמודים משה בגולבן סמירל קוטר המרחב 10 ס"מ כולל ראשי מרחבים עם מכברים, ברך וסוקס מסון ביציאת המים, אורך המרחב 4-5 קובות לפי מס. 34, קומפלט -		יח'		
076.3	מרחבים המרחפות סגור בגולבן בקוטר 5 ס"מ, אורך עד 30 ס"מ		יח'		
079.4	מיתקן הזרואה לדירות עם אפנט כולל (ראה מפרט מיוחד): - גזרת מים קרים וחמים על כל אביזרים לכל הקבוצות (הכלים) ולמחמם (דוד) חשמלי, - בידור שלמי לגזרת מים חמים, - צינורות דלוחין מגולבנים על קל אביזריהם, - צינורות כופכין סייזקס ממין קל על כל אביזריהם, - צנור אורזור 4 מאסבסט עם כובע טסה אבק, - גזרת לגז, - הכנה למד-מים דירתי ולמד מים כללי, - מערכת גיב מצינורות אסבסט וחתי-ביקורת, - חבורים לקו מים מרכזי ולביתם מרכזי, - מטטה (קצרת) מטבח, - כיור, לפי סעיף 7.4 - אסלה ב"כ עם ארגז הדחה נמוך מפלסטיק לפי סעיף 7.3 ומטטה מפלסטיק - הבנוה לאסבסט לפי סעיף 7.2 א. - טוללוח למשקף מטבח ולכיור - מחמם מים (דוד) חשמלי בקבול 120 ליטר - חיבור המחמם מים במעגל חשמלי בפרד 1.5x3, - ברז מגירת מים בתוך הדירה				

רשימת כמויות ומחירים

סעיף	תאור העבודה	כמות	יחידה	מחיר	סה"כ
	- סולחנות דיוק 20 מ"מ עובי עם המועות מיד במחיר המשתף, המקלחת כוללת 2 ברזים פנימיים בקוטר 1/2" וברז דלי 1/2" הכל בצופת כרום המחיר למיחלקן מברואה לזירה אחת-קומפלט 16 יח'	16	יח'		
079.5	צנרת מים קרום וחמים ודלוחין לבוכות כביש כולל מחסום רצפה מיוחד עם זקית לחבור צינור הגומי למכונה כביסה, 2 ברזי-גן בצופת כרום, הכל בהתאם להכנה קומפלט -	16	יח'		
079.6	קטנות בחדר אשפה כולל ברז גן 1/4" ברזית בטון, חבור לרשת מים ובית, קומפלט לבנין/ הסעיף למדידה - <u>אינסטלציה לחדר האשפה.</u>	1	קומפ'		
079.7	רשת אספקה מי שופכין ודלוחין כולל חומר ועבודה, הכל בהתאם להכנות, להכנה מטאבת-יוד הטמלית, ככסה, מחסום רצפה וכו'	1	קומפ'		
079.8	מערבט מים בהתאם להכנות, כולל הכל, חומר עבודה לרבות ברז-גן 1/2", מגוף	1	קומפ'		
	<u>2. עבודות חפפה כרכויות</u>				
079.9	צנורות פלדה שחורים בקוטר 1/2" בלי הפר סקדיוול 40, מורכבים על קירות החפלה, בקרקע או במלוי מחת לרצוף כולל כל החבורים, האביזרים והחזוקה הדרושים, כמו כן את הצימה החורים והחריצים לרבות את תיקונים וטמינתם במפר העבודה	50	מ"א		
079.10	צנורות כנ"ל אך בקוטר 3/4"	50	מ"א		
079.11	צנורות כנ"ל אך בקוטר 1"	50	מ"א		
079.12	צנורות כנ"ל אך בקוטר 1 1/4"	125	מ"א		
079.13	צנורות כנ"ל אך בקוטר 1 1/2"	280	מ"א		
079.14	צנורות כנ"ל אך בקוטר 3"	10	מ"א		
079.15	בידוד צנורות פלדה בקוטר 1 1/2" 3" המונחים על הקירות בחוף הדר הלוודים או בחוף התעלות ע"י קליפות סצמר זכוכית עובי 30 מ"מ ועטיפת פה בגולבן עובי 0.7 מ"מ, הכל בהתאם למחזור במפר	230	מ"א		
079.16	בידוד כנ"ל אך של צנורות קוטר 1/4-1/2"	80	מ"א		
079.17	בידוד צנורות פלדה בקוטר 1 1/2" 1" המונחים על הקירות בחוף המיר ע"י קליפות סצמר וקליפות עובי 30 מ"מ,	240	מ"א		

A_1, G_1, G_2, A_2 קריית אדבז - בנין

- 3 -

רשימת כסויות ומחירים

סעיף	תאור העבודה	כמות	יחידה	מחיר	סה"כ
079.18	בידור צנורות פלדה בקוטר $1\frac{1}{4}$ " $\pm$ $1\frac{1}{2}$ " המונחים בחלוי כמתחת לרצוף, בקרטון גלוי (עטיפה בחולצה), כולל עטיפה בגייד טול ועטיפה בטון	5	מ"א		
079.19	צביעת צנורות פלדה בקוטרים $3\frac{1}{4}$ " $\pm$ $3\frac{1}{2}$ " בשתי שכבות בצבע זינק-כרוםט	565	מ"א		
079.20	צנורות נחושת בקוטר 12 מ"מ כקרך באדור פלסטי, מונחים בתוך חלוי מתחת לרצוף או בקירות	450	מ"א		
079.21	צנורות כנ"ל אך בקוטר 10 מ"מ	500	מ"א		
	ה צ ר ה : בפעמים מס. 079.09 ועד 079.21 לעיל, הכסויות הן למדידה				
079.22	רדיאטורים שפת פלדה במידות המסומנות בהוכניות מותקנים על קונסולות מיוחדות בקיר, כולל רוזטות וצביעה בצבע ירוק בתנור המפעל ותקוני צבע לאחר הרכבתם הכל מוטלם ובהתאם למחואר במיפוס	275	מ"ר		
079.23	ברזים מיוחדים לרדיאטורים ערביים ספליז, מורכבים בצנורות כניסת המים לרדיאטור, כולל הבורים, אביזרים והקורדים	104	יח'		
079.24	ברזים כנ"ל, אך מורכבים ביציאת המים מהרדיאטור עם מכסה במקום יציאה, וכולל כנ"ל	104	יח'		
079.25	ברזי-אוויר קוטר $1/8$ " ספליז מצופה ניקל כרום	104	יח'		
	אלטרנטיבה לספליזים 079.22-079.25:				
079.26	פלסות חבוס $K.P.C$ שיפוס "סי. פורבינג"ג כולל ברז וויסות ואויר, פעמיים צביעת בזינק-כרוםט ופעמיים בצבע שטן, לפי קילו-קלוריות, כדורט לכל חור כנפרד רשת סכימה להסקה מרכזית דף מס. 4-4 (לא לשימוש)	1	קומפ'		
079.27	בחלקים הורתיים דגם 4×4 "רי" עם 6 חיבורים קוטר 2.10 חבורים קוטר 12, ו-2 חבורים לצנור פלדה קוטר $3/4$ "	4	יח'		
079.28	בחלקים כנ"ל דגם 4×4 "רי" עם 2 חבורים קוטר 10, 6 חבורים קוטר 12, ו-2 חבורים לצנור פלדה קוטר $3/4$ "	4	יח'		

רשימת כמויות ומחירים

סעיף	תאור העבודה	כמות	יחידה	מחיר	סה"כ
079.29	מחלקים דירתיים דגם 4x6 "דו" עם 8 חבורים קוטר 10, 2 חבורים קוטר 12, ו-2 חבורים לצנור פלדה קוטר 3/4"	4	יח"		
079.30	מחלקים דירתיים דגם 4x6 "דו" עם 4 חבורים קוטר 10, 6 חבורים קוטר 12, ו-2 חבורים לצנור פלדה קוטר 3/4"	4	יח"		
079.31	סתום עם סבונה להסקה מרכזית טפוס "סנדרס" קוטר 3"	6	יח"		
079.32	סתום כנ"ל אך קוטר 1 1/4"	4	יח"		
079.33	סתום כנ"ל אך קוטר 1 1/4"	4	יח"		
079.34	סתום כנ"ל אך קוטר 3/4"	32	יח"		
079.35	סתום כנ"ל אך קוטר 1/2"	9	יח"		
079.36	מחלק בצנור פלדה קוטר 8 " עם 2 חבורים 1 1/4" ו-2 חבורים בקוטר 1 1/4" וחבור קוטר 3" כולל בדוד חלני עם גמר זכוכית ועטיפה סגורה	2	יח"		
079.37	ברז אוויר אוטומטי כולל חבורים ואביזרים, קוטר 1/2"	8	יח"		
079.38	הספקה והרכבת של תנור חסקה, הכל מושלם ובמחיר במפרט סעיף 07.15. 150.000 קק"ל/שעה	1	קומפ'		
079.39	הספקה והתקנה של ארובה, הכל מושלם כולל כל הנוסח והעבודה במחיר במפרט סעיף 07.16	1	קומפ'		
079.40	הספקה והתקנה של מאמנות להסקה מרכזית, כולל הספחים, המגושים החבורים החשמליים, סרמונטס, סעיף וכו' - מערכת פעולה ובקרה מושלמת, בהתאם למפרט סעיף 07.17	2	קומפ'		
079.41	מערכת חשמל לחדר חסקה, הכל מושלם כולל חומר ועבודה בהתאם למחיר במפרט סעיף 07.18	1	קומפ'		
סה"כ פרק 07 - מקבץ חדרות והסקה					

קדית אדבע

בנין -

$A_1 C_1 C_2 A_2$

בנין 4 קורות 16 יחידות דיור

איוסטלליה סניטרית + הסקה מרכזית

דשיחת התכניות

- | | |
|--|---------|
| תכנית קורת הקרקע - איוסטלליה סניטרית + הסקה. | ס 1 |
| תכנית קורת טיפוסית - איוסטלליה סניטרית. | ס 2 |
| תכנית קורת טיפוסית - הסקה מרכזית. | ס 3 |
| טכיות להסקה מרכזית. | ס 4 |
| עדט תא בקורת. | ס-7/50 |
| עדט מפל לתא בקורת. | ס-10/50 |
| עדט הדרכת חרדי אטורים + פלטות. | ס-68/50 |
| עדט למחלק "ג" - א"י - ארון להסקה מרכזית. | ס-62/50 |

תל-אביב, 5 בדצמבר 1973
י' בכסלו תשל"ד

לכבוד

מר צהור,
חברת "משחב",
רח' לילנבלום 27,
תל - אביב.

א.נ.א.

הנדון: - קריה-ארבע / בנין מס' 407.

במצורף 2 חיקים של חכניות הבנין הנדון.

הסט כולל חכניות אדריכליות מלאות לריבוע רשימות ופרטי נגרות ומסגרות.

כן צרפנו חכנית קונסטרוקציה של קומה טיפוסית לריבוע פרטי זיון.

כן מצורפות חכניות חשמל כולל כמויות.

חכניות אינסטלציה וחכמויות יועברו לאחר השלמת הדפסת החכמויות.

בכבוד
ר.ב.
ש. שקד

הערה: - מר א. אולניק, מנהל האגף לתכנון ומסחסה, משח"ש, הקריה - תל-אביב
מר ח. רון, מנהל המחלקה הטכנית, משח"ש, בן-יהודה 23, ירושלים
מר שמואל כהן, משרד השיכון, בן-יהודה 23, ירושלים (+ חיק חכניות)
מר קנטרובסקי, חברת "אשרת", הרצל 97, באר-שבע (החיק נמסר ביד)

Jerusalem ירושלים

Our Ref. : מספרנו :

Your Ref. : מספרכם :

קרית ארבע שלב "ד"
תכנית מתקן חשמל - בנין מס' 407

כ ת ב כ מ ר י ר ת

סעיף	תאור העבודה	מדה	כמות	מחיר יחידה	סה"כ
	המפרט הטכני, כתב הכמויות ואופני מדידה של מתקן חשמל הנ"ל נערכו לפי מיפרט כללי למתקני חשמל ואופני המדידה ותשלום - פרק 08 של הוצאת ועדת בין-משרדית מיוחדת בהסתתפות משרד הבטחון, משרד העבודה - מע"צ ומשרד השיכון משנת 1970. על הקבלן לבצע את המתקן החשמל בהתאם לתאור והוראות טכניות הכלולים במפרט הנ"ל (פרק 08), בהתאם לדרישות חברת החשמל מחוז ירושלים, ובהתאם לדרישות וסטנדרטים של משרד השיכון ובהתאם לכללים הכלולים בחוזה/מכרז. כל המחירים כוללים אספקה, הובלה וכל החומרים הדרושים להשלמת המתקן.				
08.001	נקודת מאור עם חוט הארקה	נק'	147		
08.002	נקודת מאור עם חוט הארקה כולל גוף תאורה, אומטורה וכדור זכוכית נק'	נק'	34		
08.003	נקודת בתי תקע 10 א' על קו מאור עם הארקה	נק'	92		
08.004	נקודת בתי תקע 10 א' על קוים נפרדים	נק'	9		
08.005	נקודות בתי תקע עם קוים נפרדים וחוטים 2.5 x 3 ממ"ר	נק'	48		
08.006	תוספת עבור בית תקע מסורין מוגן מים	יח'	24		
08.007	נקודת פעמון עם טרנספורמטור	נק'	16		
08.008	תאורה בחדר מדרגות כולל אוטומק הדלקה ל-10 מנורות ו-10 לחצני הדלקה	קומפ.	2		
08.009	נקודת חיבור דוד הימוכ כולל מפסיק זרם דו-קוטבי 15 א' עם נורת סימון דגם דיג או שווה ערך נק'	נק'	16		
08.010	נקודת מאור עם גופי תאורה אטומים כולל מנורה 75 ווט בסיס בקליט, קוטר 24 ס"מ עם כסוי פלקסיגלס מחושק ע"י ברגים עם סמון מס' הבית נק'	נק'	2		
08.011	נקודת מאור כנ"ל אך עם מנורת "אניה" משורינת עם מכסה פרספקס או זכוכית x ורשת כולל מנורה 75 ווט	נק'	2		

70

1870

1871

1872


Jerusalem.....ירושלים

Our Ref. : מספרנו :

Your Ref. : מספרכם :




סעיף	תאור העבודה	מדה	כמות	מחיר יחידה	סך-הכל
08.012	נקודת הכנה לסלויזיה מרכזית לפי תכנית קומפלט לדירה	נק'	16		
08.013	נקודת הכנה לסלפון חוץ לפי תכנית קומפלט לדירה	נק'	16		
08.014	הכנת חבורים לארונות חשמל בחדרי מדרגות לפי הוראות חברת החשמל כולל חבורים בין חדרי המדרגות המחיר לחדר מדרגות אחד קומפלט	קומפ.	2		
08.015	לוח חשמל צבורי כולל 1 מ"ז 25x3 א' בקליט 2 מפסיקי זרם 15x2 א' בקליט, 1 מבטיח 30 א' 8 מבטיחים אנגליים 15 א', הכל מורכב על פלטה פרטינקס בתוך ארגז משותף בקומת קרקע - קומפלט	"	2		
08.016	הכנת צנור בטון 6" עבור כניסת כבל חברת חשמל לבנין	מ'	5		
08.017	הכנת צנור פלסטי 2" עבור כניסת כבל טלפון לבנין	מ'	25		
08.018	הכנת קוי יציאה לגג מצנורות מגולבנים $\frac{3}{4}$ " ו- $1\frac{1}{2}$ " עם תיבה משורינת מוגנת מים ובה פתחים לכניסת הכבלים, עם פקקים לחבור אנטנת סלויזיה.	קומפ.	1		
08.019	התקנת קו הארקה ללוח צבורי בחתך 10 מ"מ וצנור $\frac{3}{4}$ " וחבור לצנור מים ראשי - קומפלט	קומפ.	1		
08.020	התקנת קו הארקה לתורן סלויזיה במוליך בחתך 16 מ"מ בתוך צנור פלסטי 1" כולל הבור לצנור מים ראשי - קומפלט	קומפ.	1		
08.021	התקנת קו הארקה לדואר במוליך בחתך 6 מ"מ בתוך צנור $\frac{3}{4}$ " כולל חבור לצנור מים ראשי קומפלט -	קומפ.	1		
08.022	תא דואר סטנדרטי מס' 4	יח'	1		
08.023	מפסיק זרם כבאים 3x15 א' משורין מותקן על הקיר בכניסה לחדר הסקה	יח'	1		

DATE	DESCRIPTION	AMOUNT	CHECK NO.	BANK
1910.00	PAID TO THE ORDER OF THE	100.00	101	WELLS FARGO
1910.00	PAID TO THE ORDER OF THE	100.00	102	WELLS FARGO
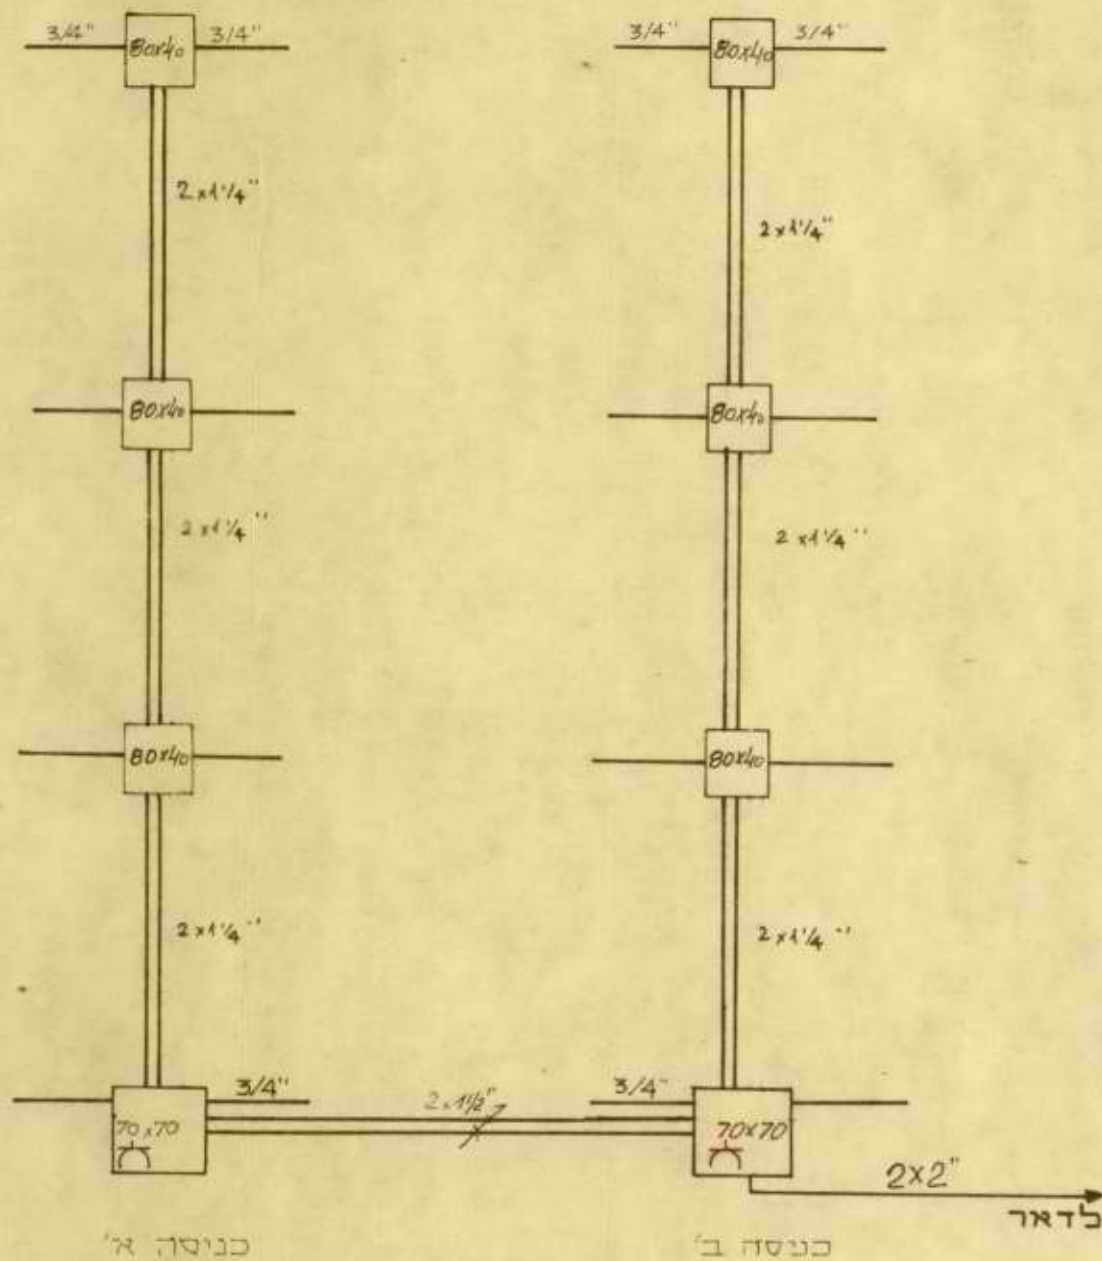


אינג' ה. בורברג - הנוחת חשמל
שדרות המאירי 3 - ירושלים - טל. 525833


ק.ס.:	קריית ארבע שלב ד' בנין	הנושא
זוטט:	תרשים חיבור טלפון עיקרוני אנכי	חכניה
תאריך:	407/5	מכ' זכיון
מ.73		
חתימה:		

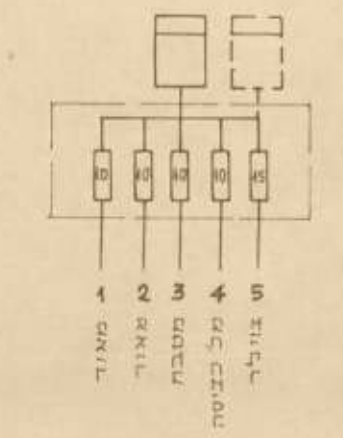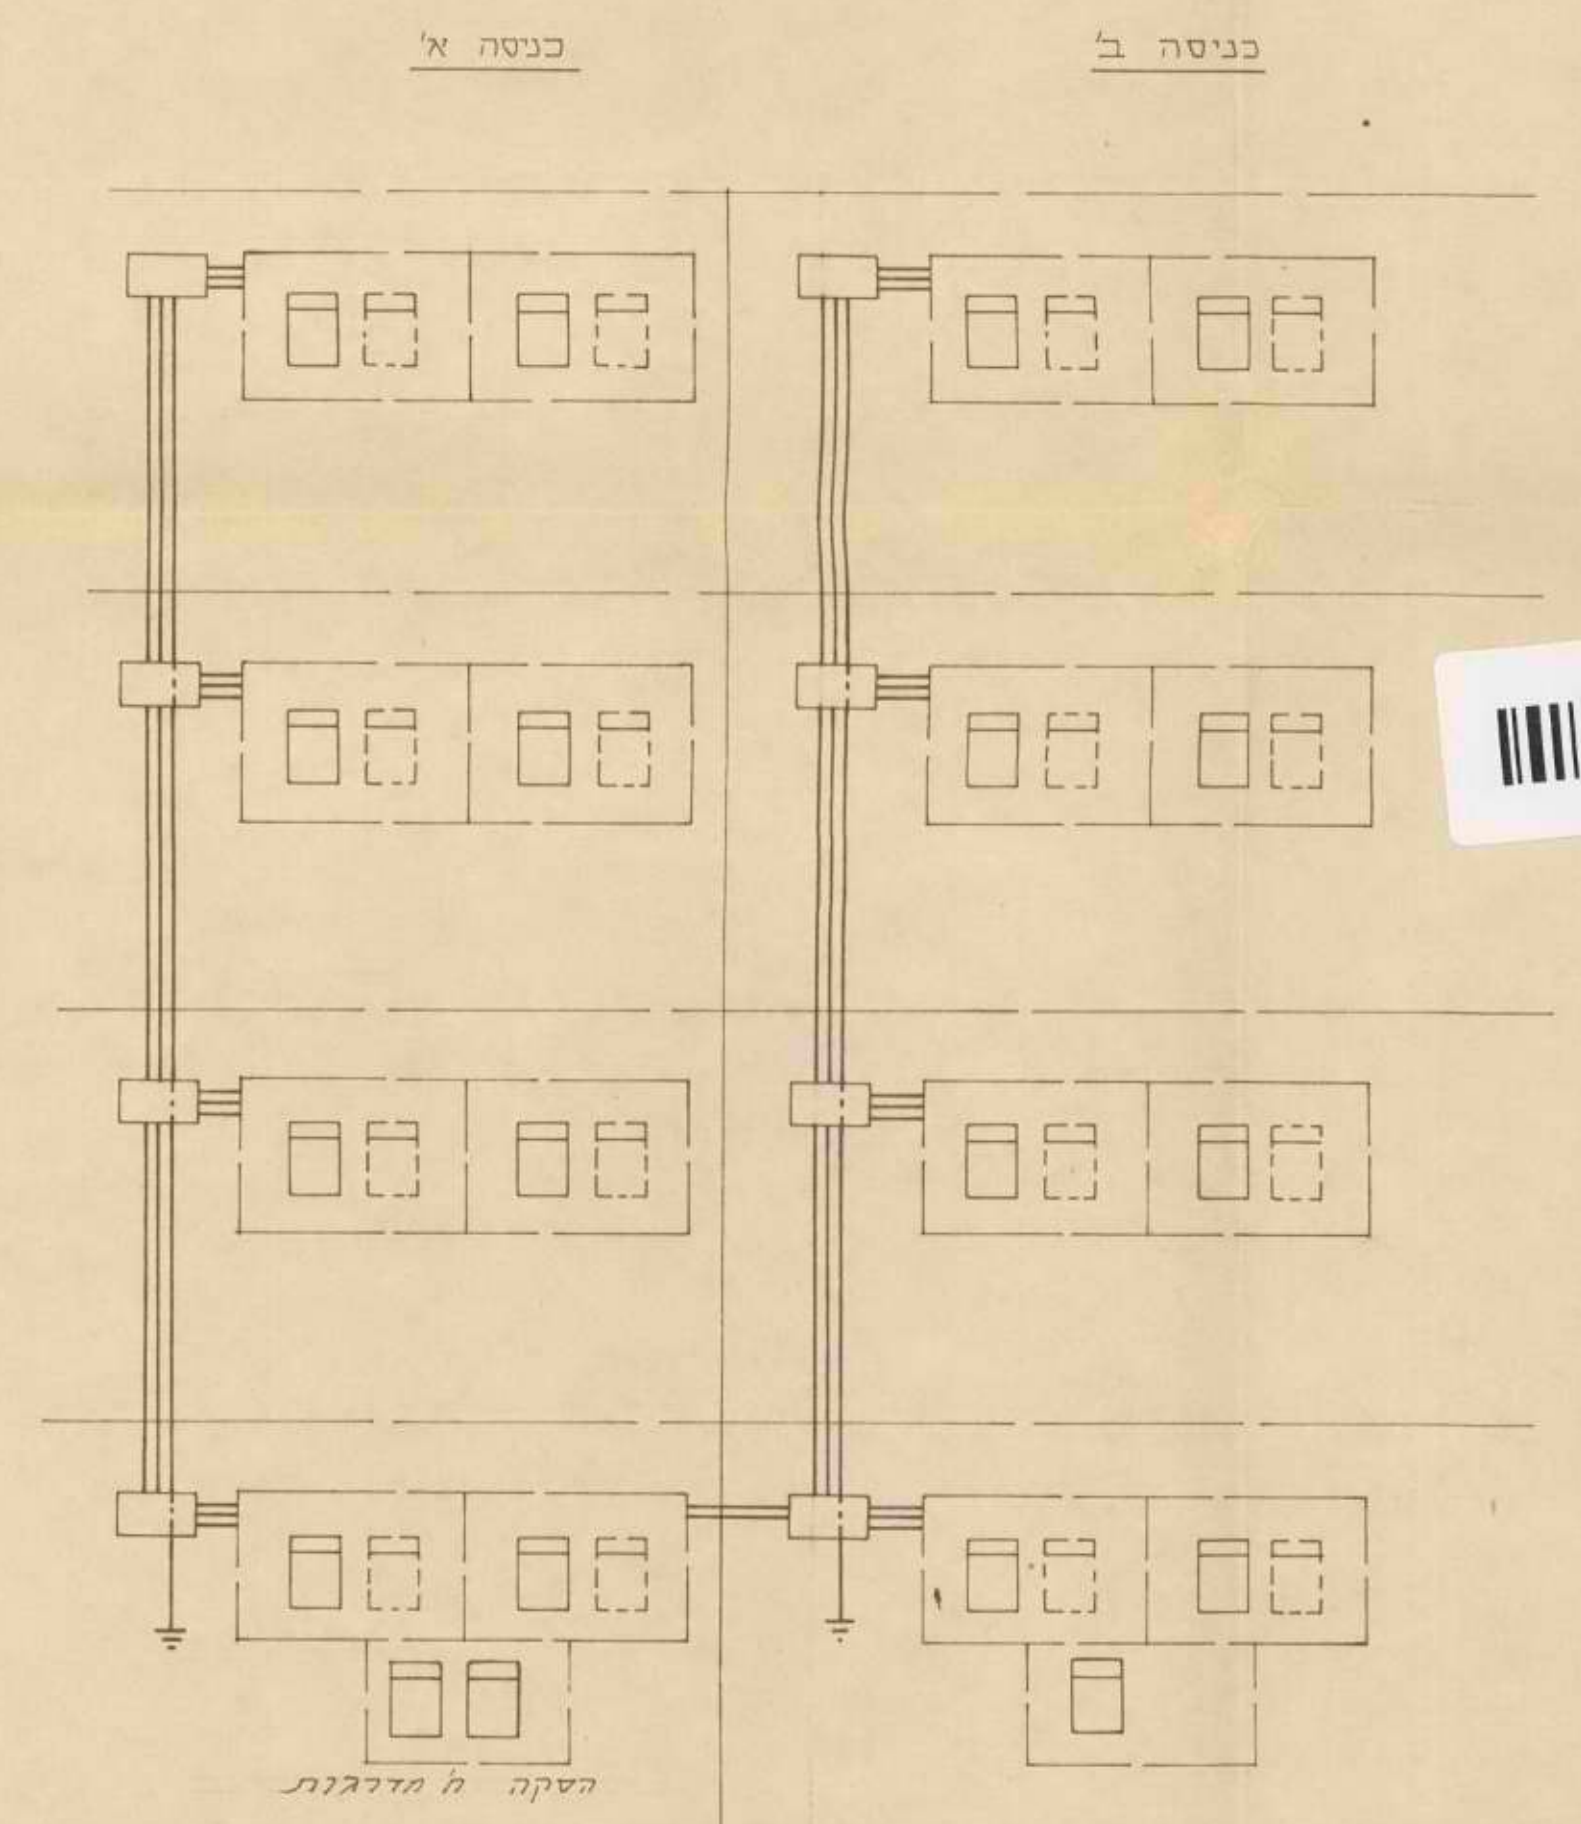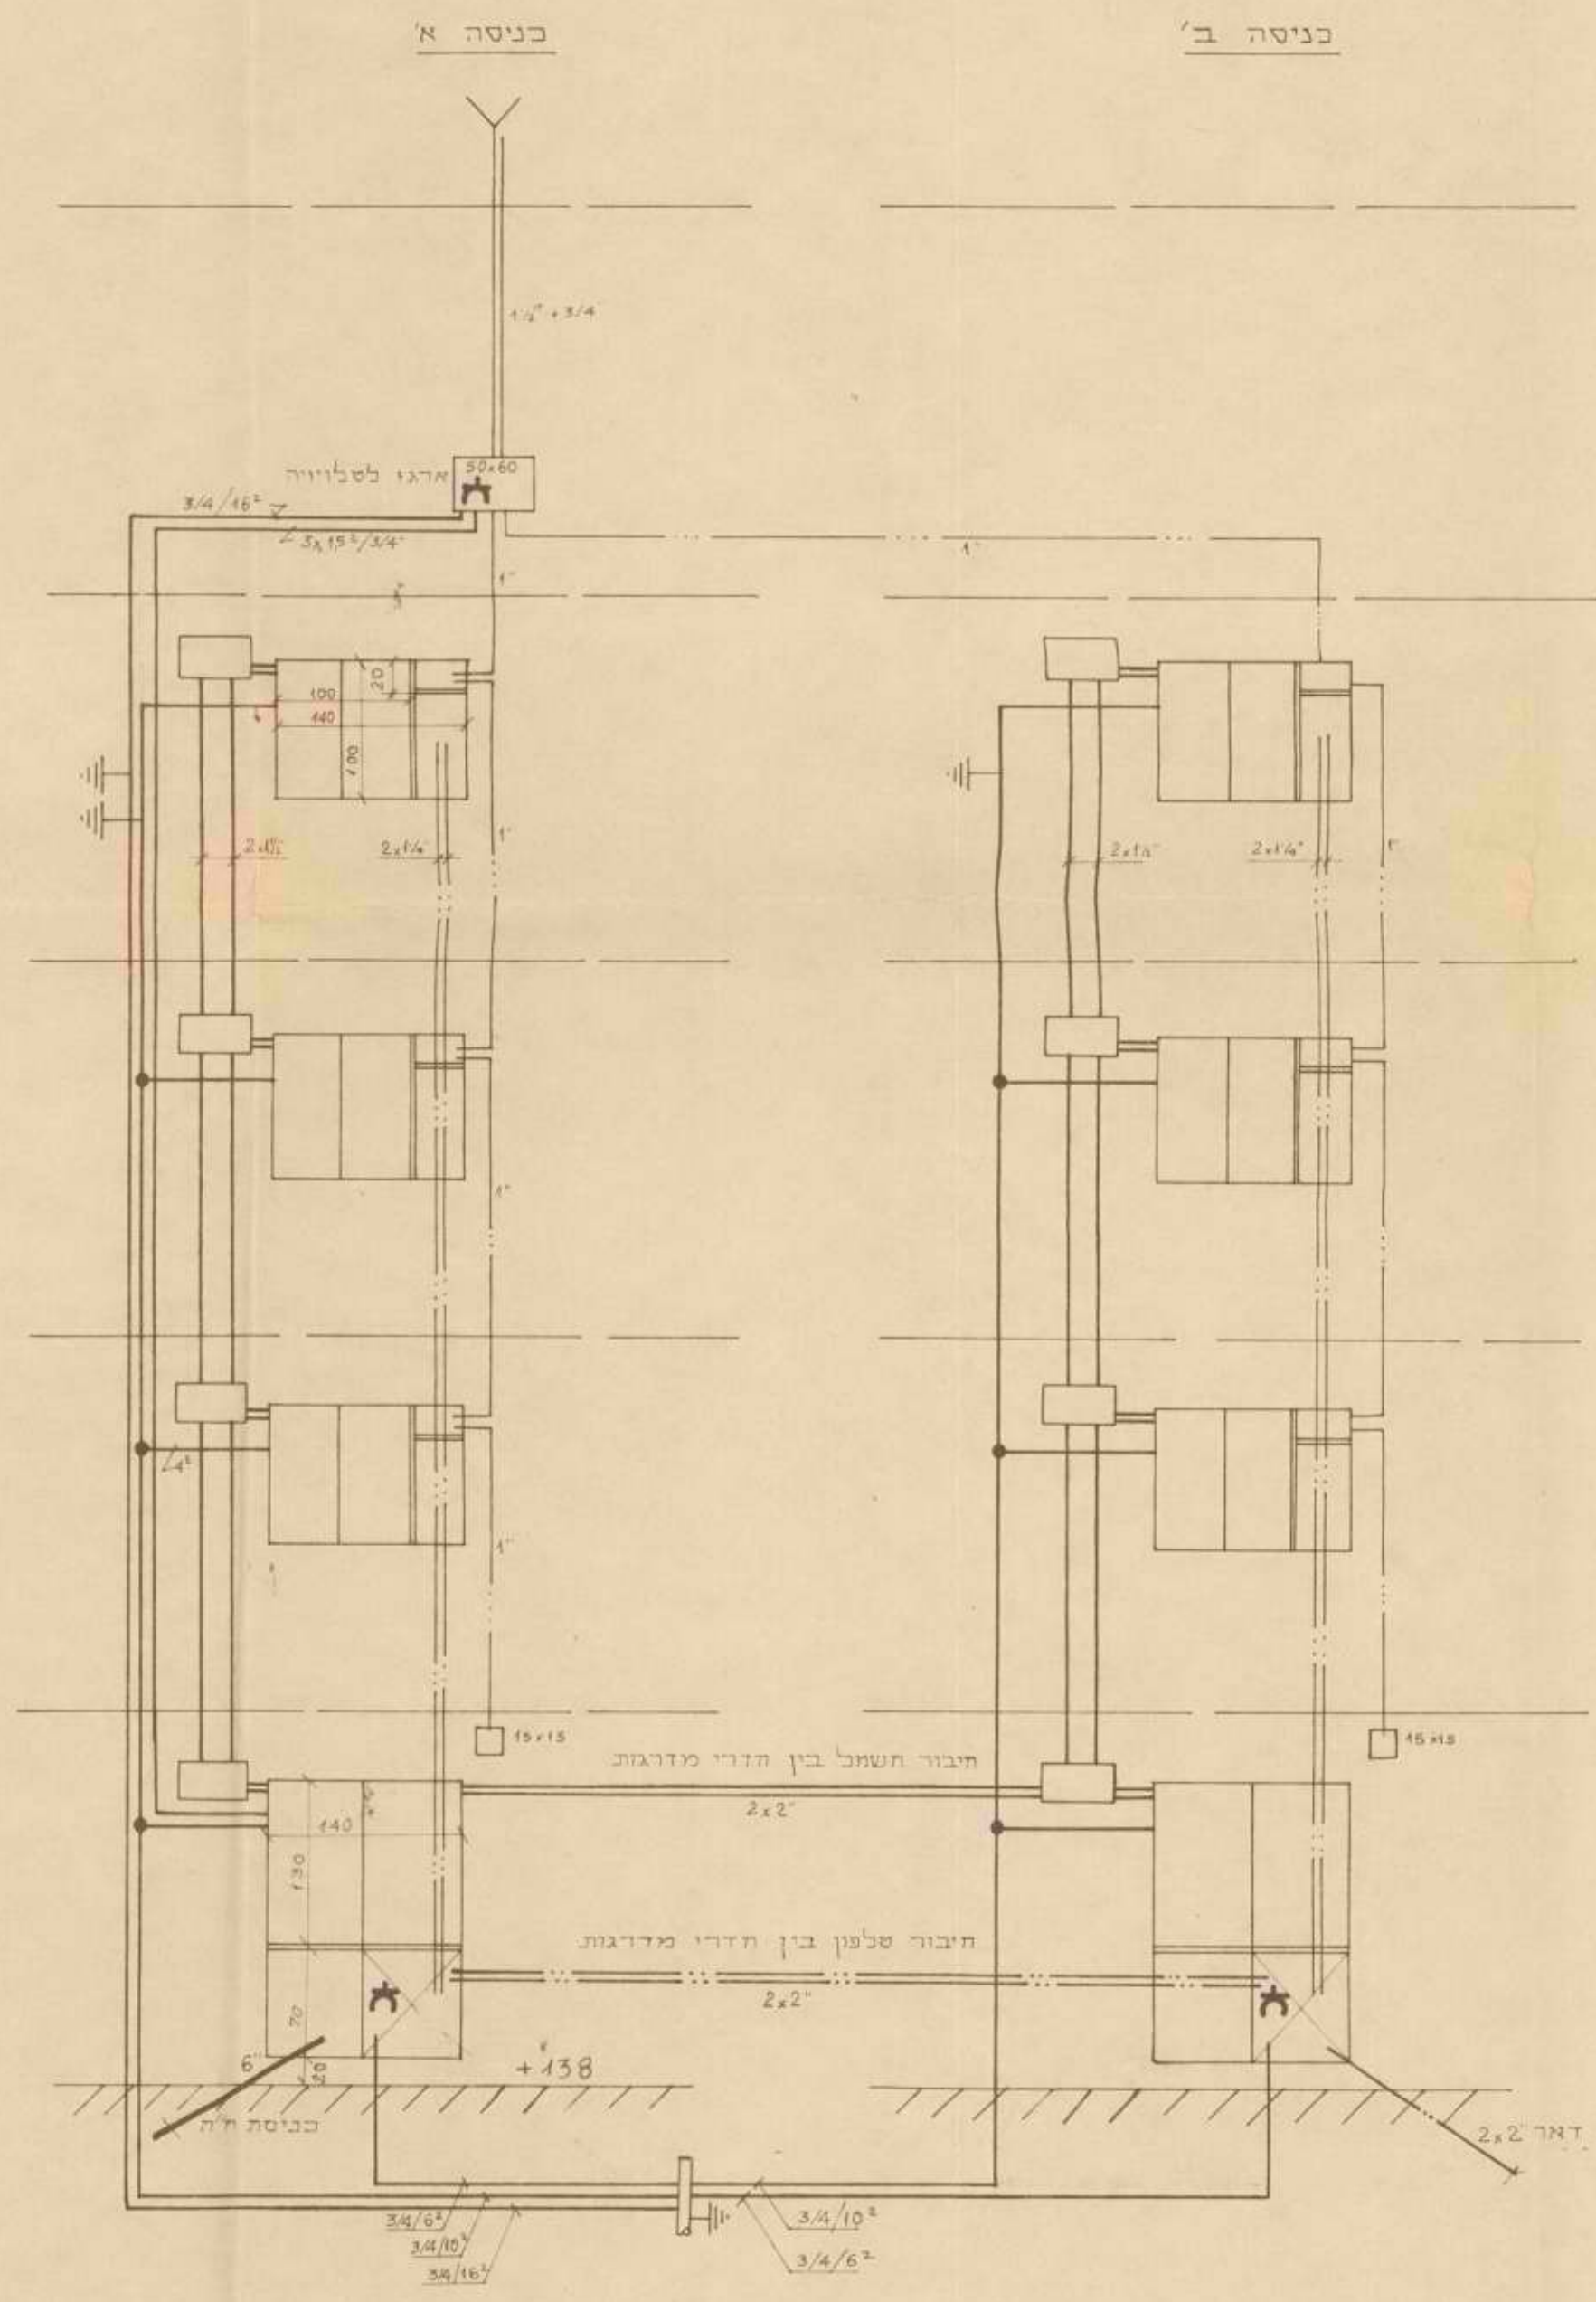

לוח דירתי

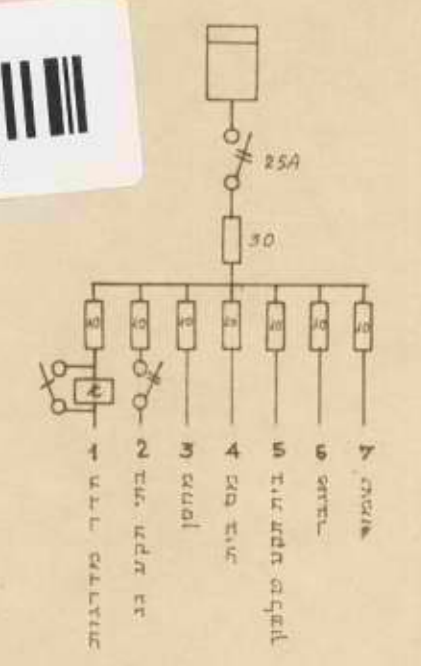

לוח ציבורי כניסה ב'

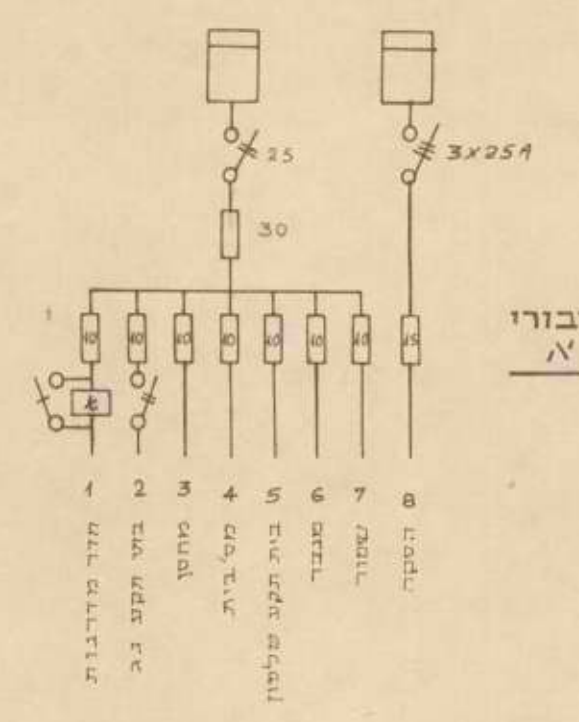

לוח ציבורי כניסה א'

הערה:
על הקבלן לתאם את החיבור של לוחות
החשמל עם חברת חשמל מחוז ים


אינג' ה. בורבוג - הנדסה חשמל	
שדרות המאירי 3 - ירושלים - טל. 575835	
הנושא קרית ארבע, שלב ד', בנין 407	ע.מ.:
הנתיב תרשימי חשמל אנכיים	ט.מ.:
חא.ד.ד. 4.73	חא.ד.ד.:
חתימה:	407/4

[illegible]

הקבלן אחראי למרות. עליו לברוק את כל המרות ולהודיע לאדריכל על כל טעות או אי התאמה כל התכניות נשארות רכוש הפרטי של אדריכל.

הבנין קרית ארבע

אלי גבירצמן שמואל שקד
אדריכלים ומתכננים ערים
תל-אביב, יבחק שדה 34, טל. 30893-4

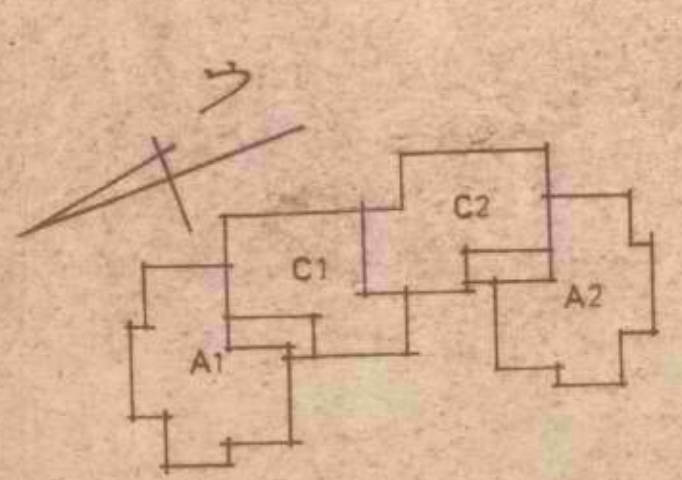



הערה: סימון הגבהים מבטא את גובה פני המדה ביחס לפני הבסון של תקרת הגג.

אינ'ג'ה בורברג - הנוסות חשמל		ידודות המאידי 3 - ירושלים - טל. 525833	
הנוסות		קרית ארבע ענבים	פ.ס.
בנין 407		מקור חשמל	הכניס
ישיש:		קומה ג'	ס' ירון
המאידי: H. 75		החתימה:	407/3

תאריך	נשרח אל	24
תאריך	העדות	
תאריך	העדות	
שינויים ותוספות		
18		
17		
16		
15		
14		
13		
12		
11		
10		
9		
8		
7		
6		
5		
4		
3		
2		
1		
הקבלן אחראי למסות עליו לבדוק את כל המסות ולהודיע לאדריכל על כל טעות או אי התאמה כל התכניות נשאות וכושו הפרטי של אדריכל		
מספר התכנית	מספר והכני	
407	1200	
הבנין קרית ארבע		
תכנית ק קרקע		
ק"מ	שטח א"א	
תאריך	מקור	

זינג' ה בורבוג - הנדסת חשמל
 שירות המהיר נ - ירושלים - טל. 325033



הנדסה קרית ארבע שלכנ' ח.ס.י.
 בנין 407
 חלקי חשמל
 קומת קרקע
 תאריך: 11.75
 חתימה: 407/1

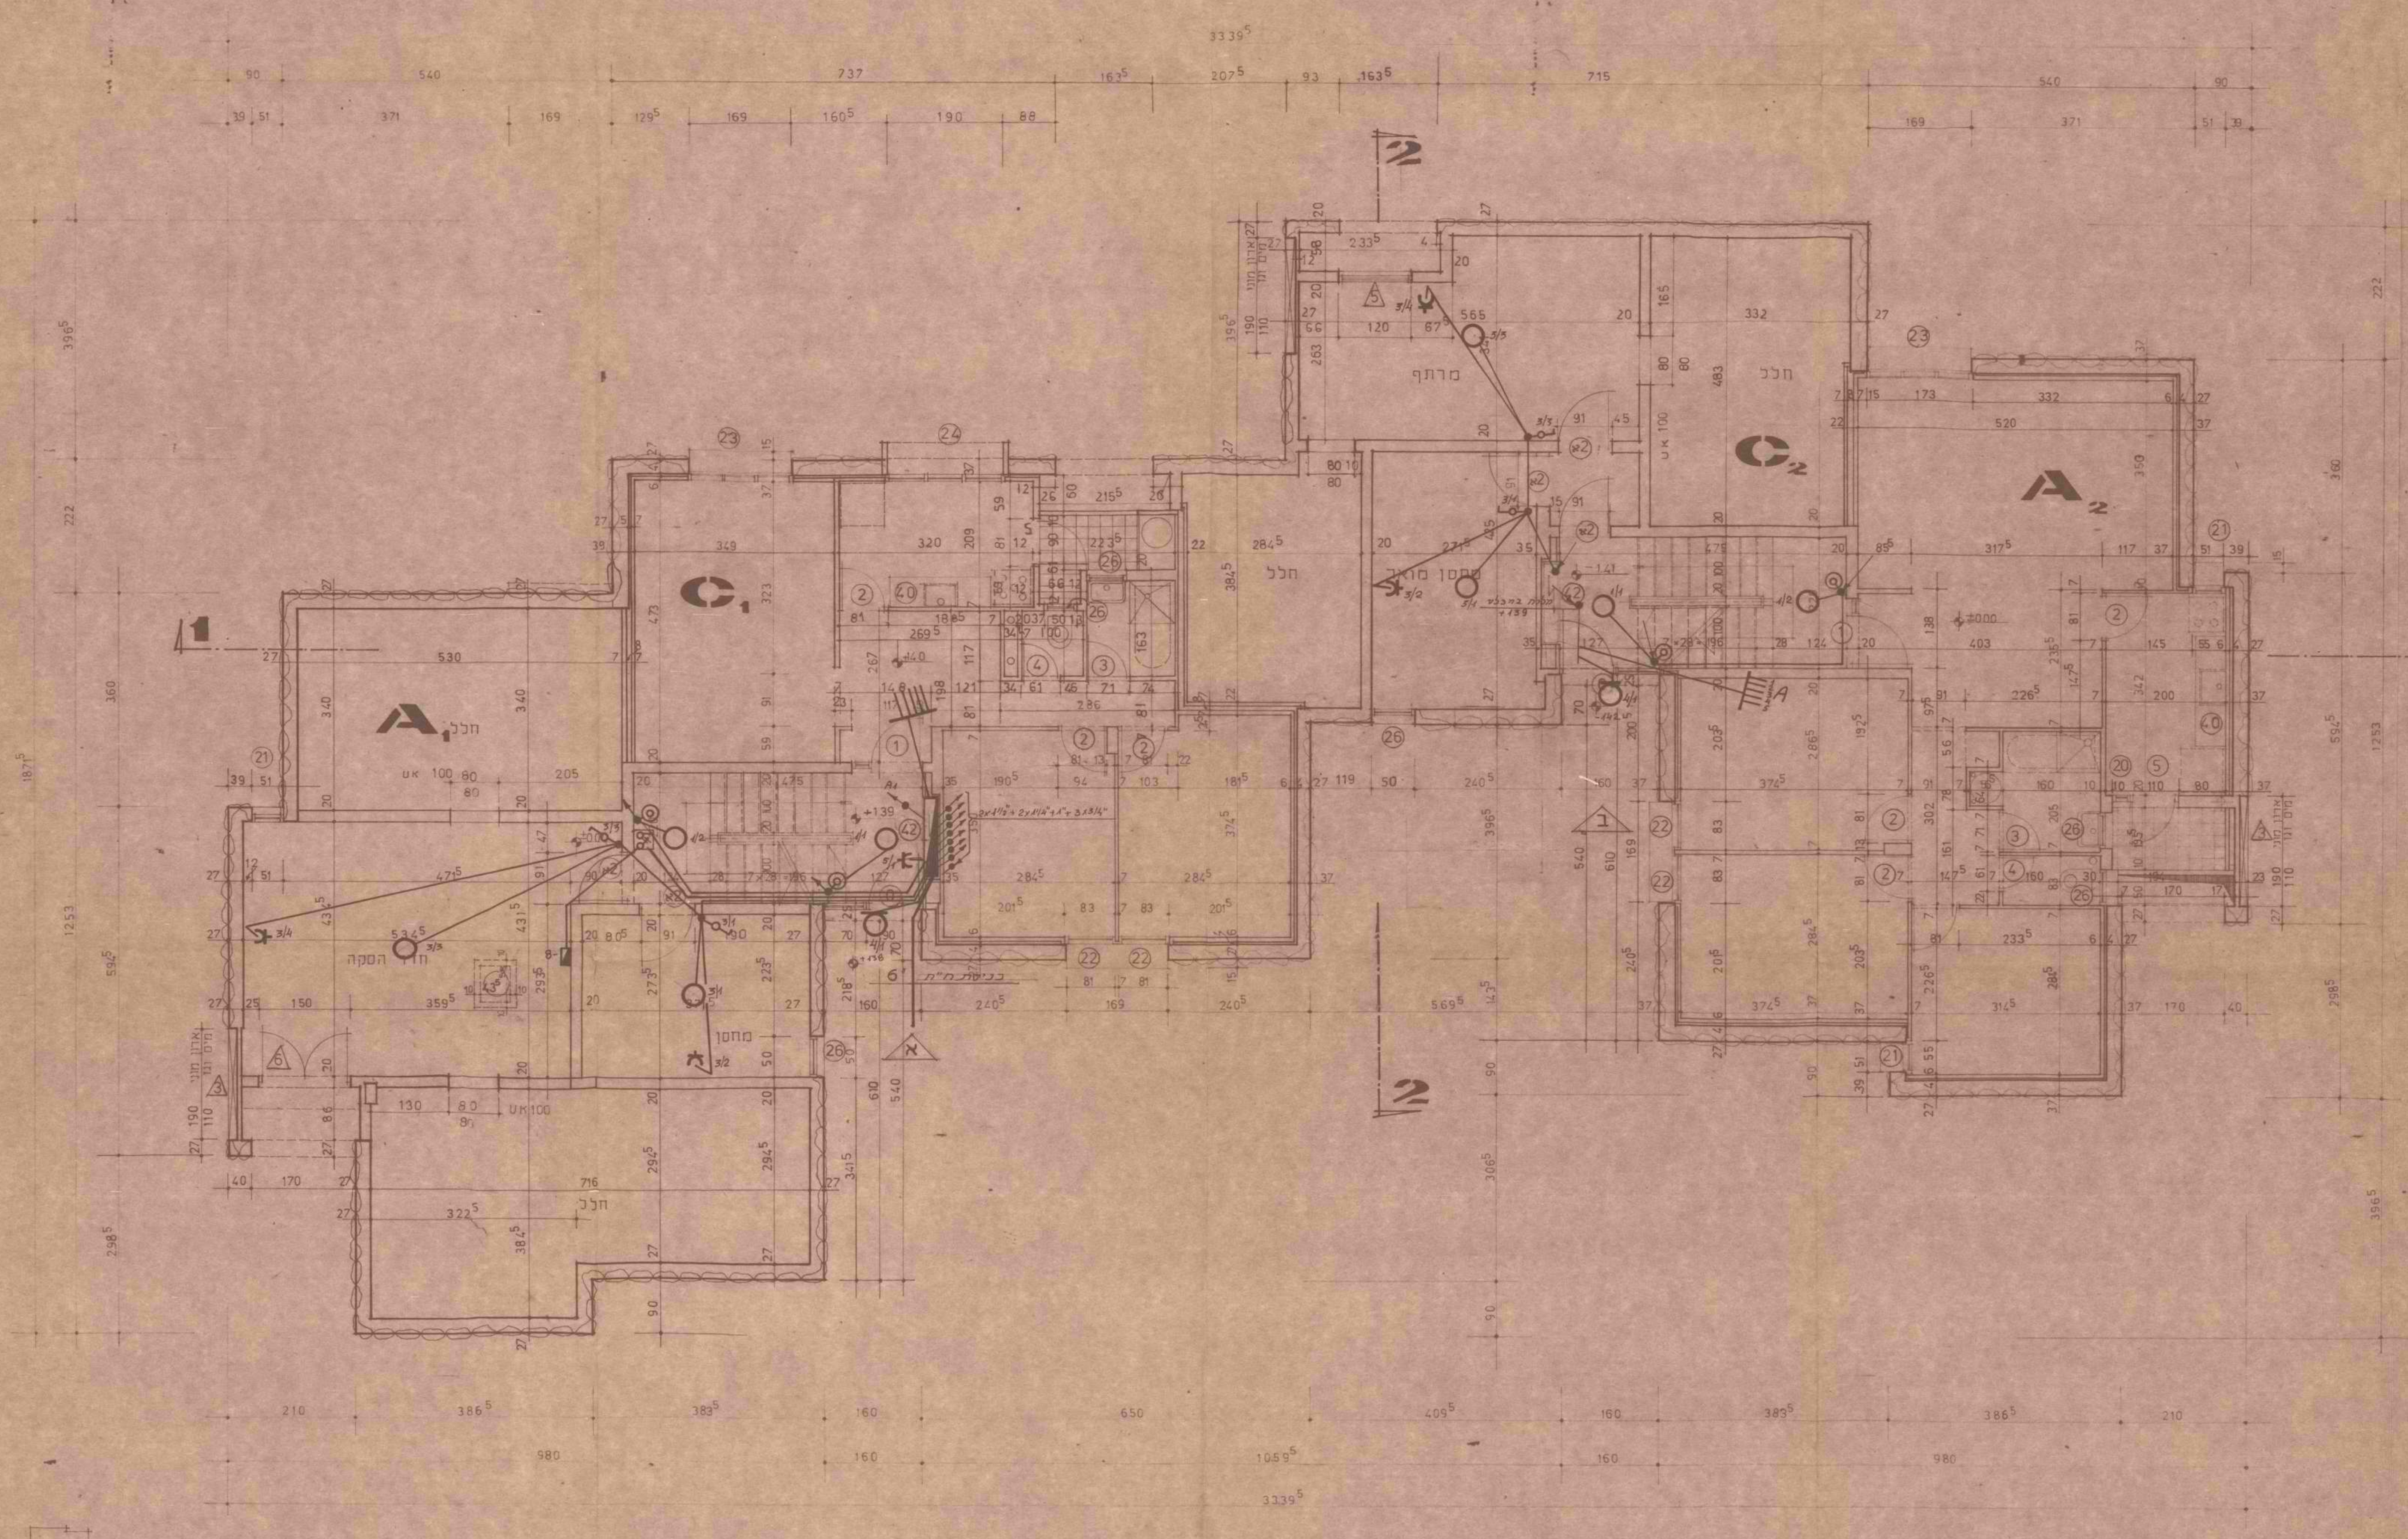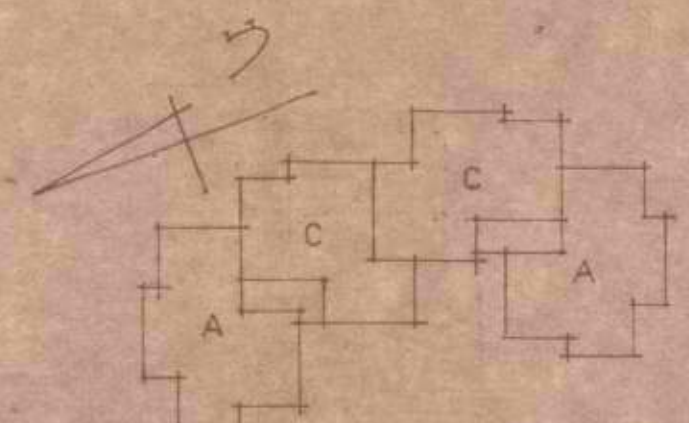

[illegible]

הקבלן אחראי למדות עליו לבדוק את כל המדות ולהוריע לאדריכל על כל טעות או אי התאמה. כל התכניות נשארות וכושו הפרטי של אדריכל.

1944

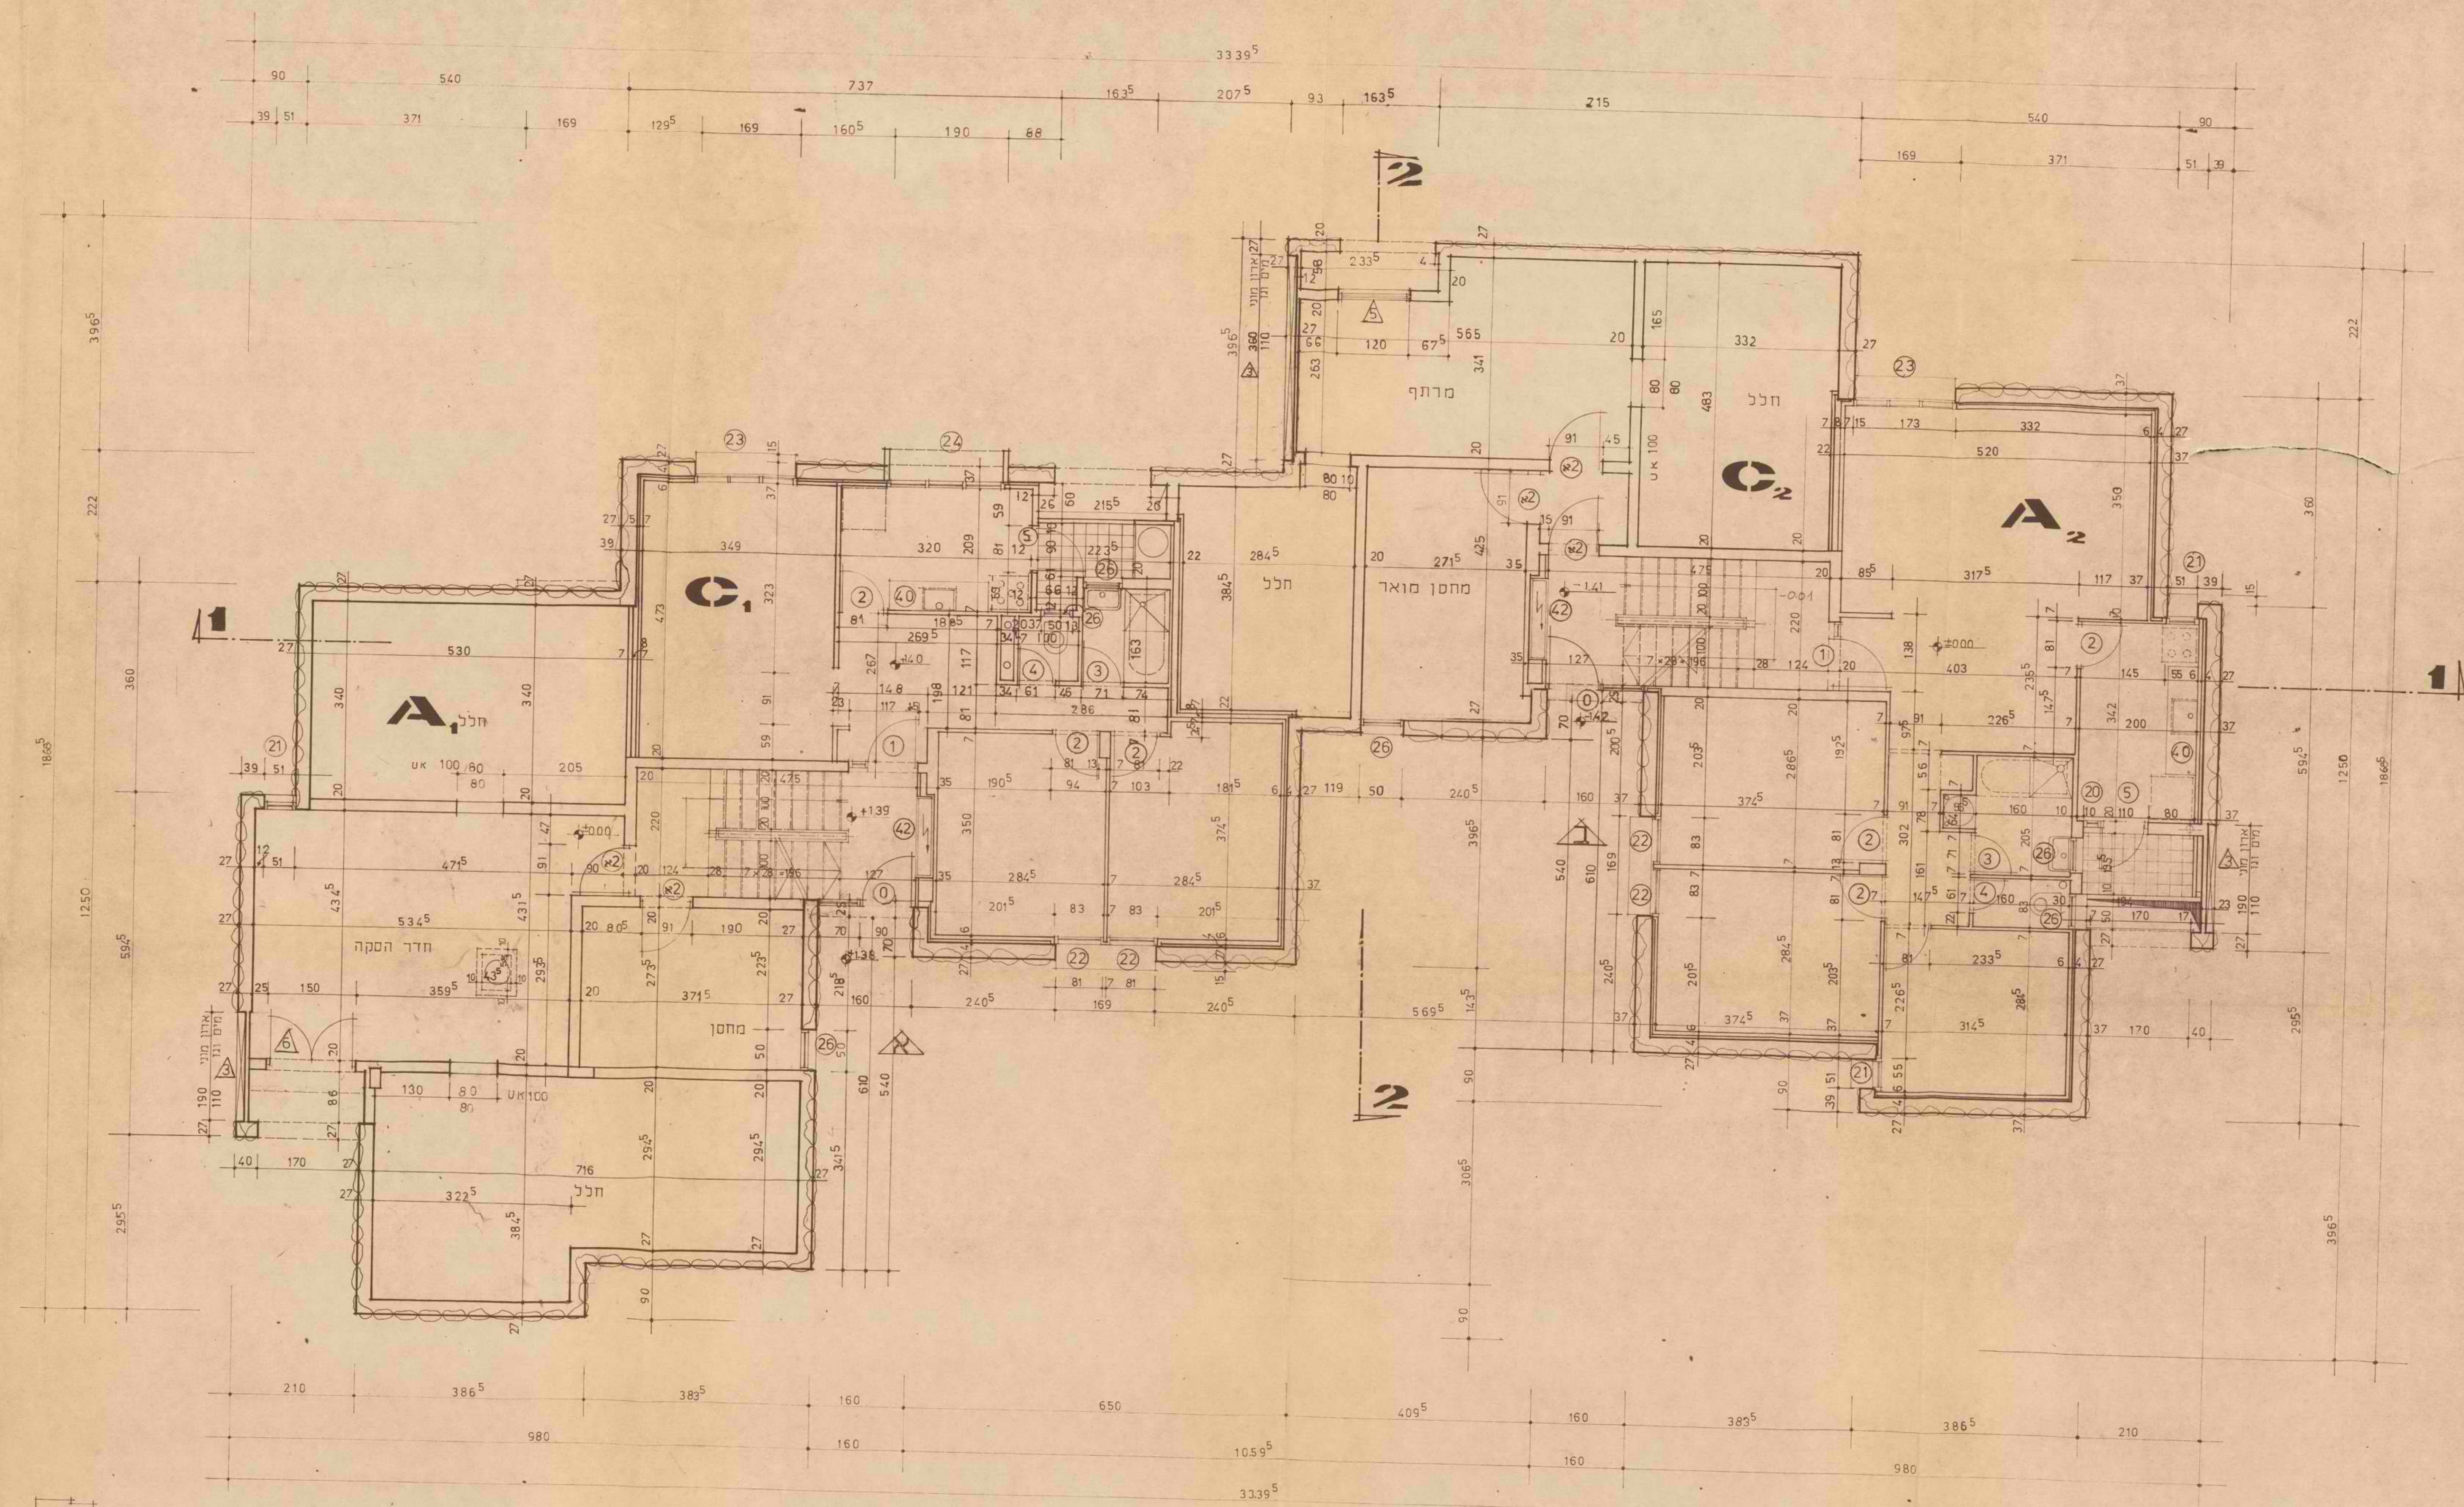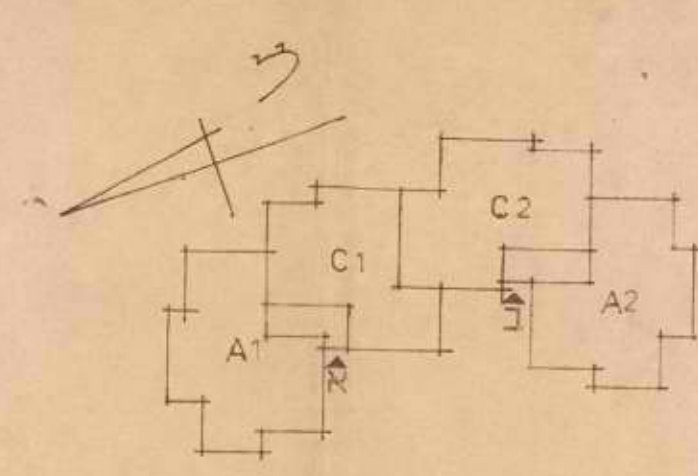

הערות	תאריך
-------	-------

שינויים ותוספות

הקבלן אחראי למדות. עליו לבדוק את כל המדות ולהודיע לאדריכל על כל טעות או אי התאמה. כל התכניות נשארות רכוש הפרטי של אדריכל.



מספר התכניות	מספר הבנין
--------------	------------

407 1201

הבנין קרית ארבע

תכנית ק. טסוסית.

ק.מ.	1:50	שרטט	מגילת אסתר
תאריך	2.8.73	בקורת	

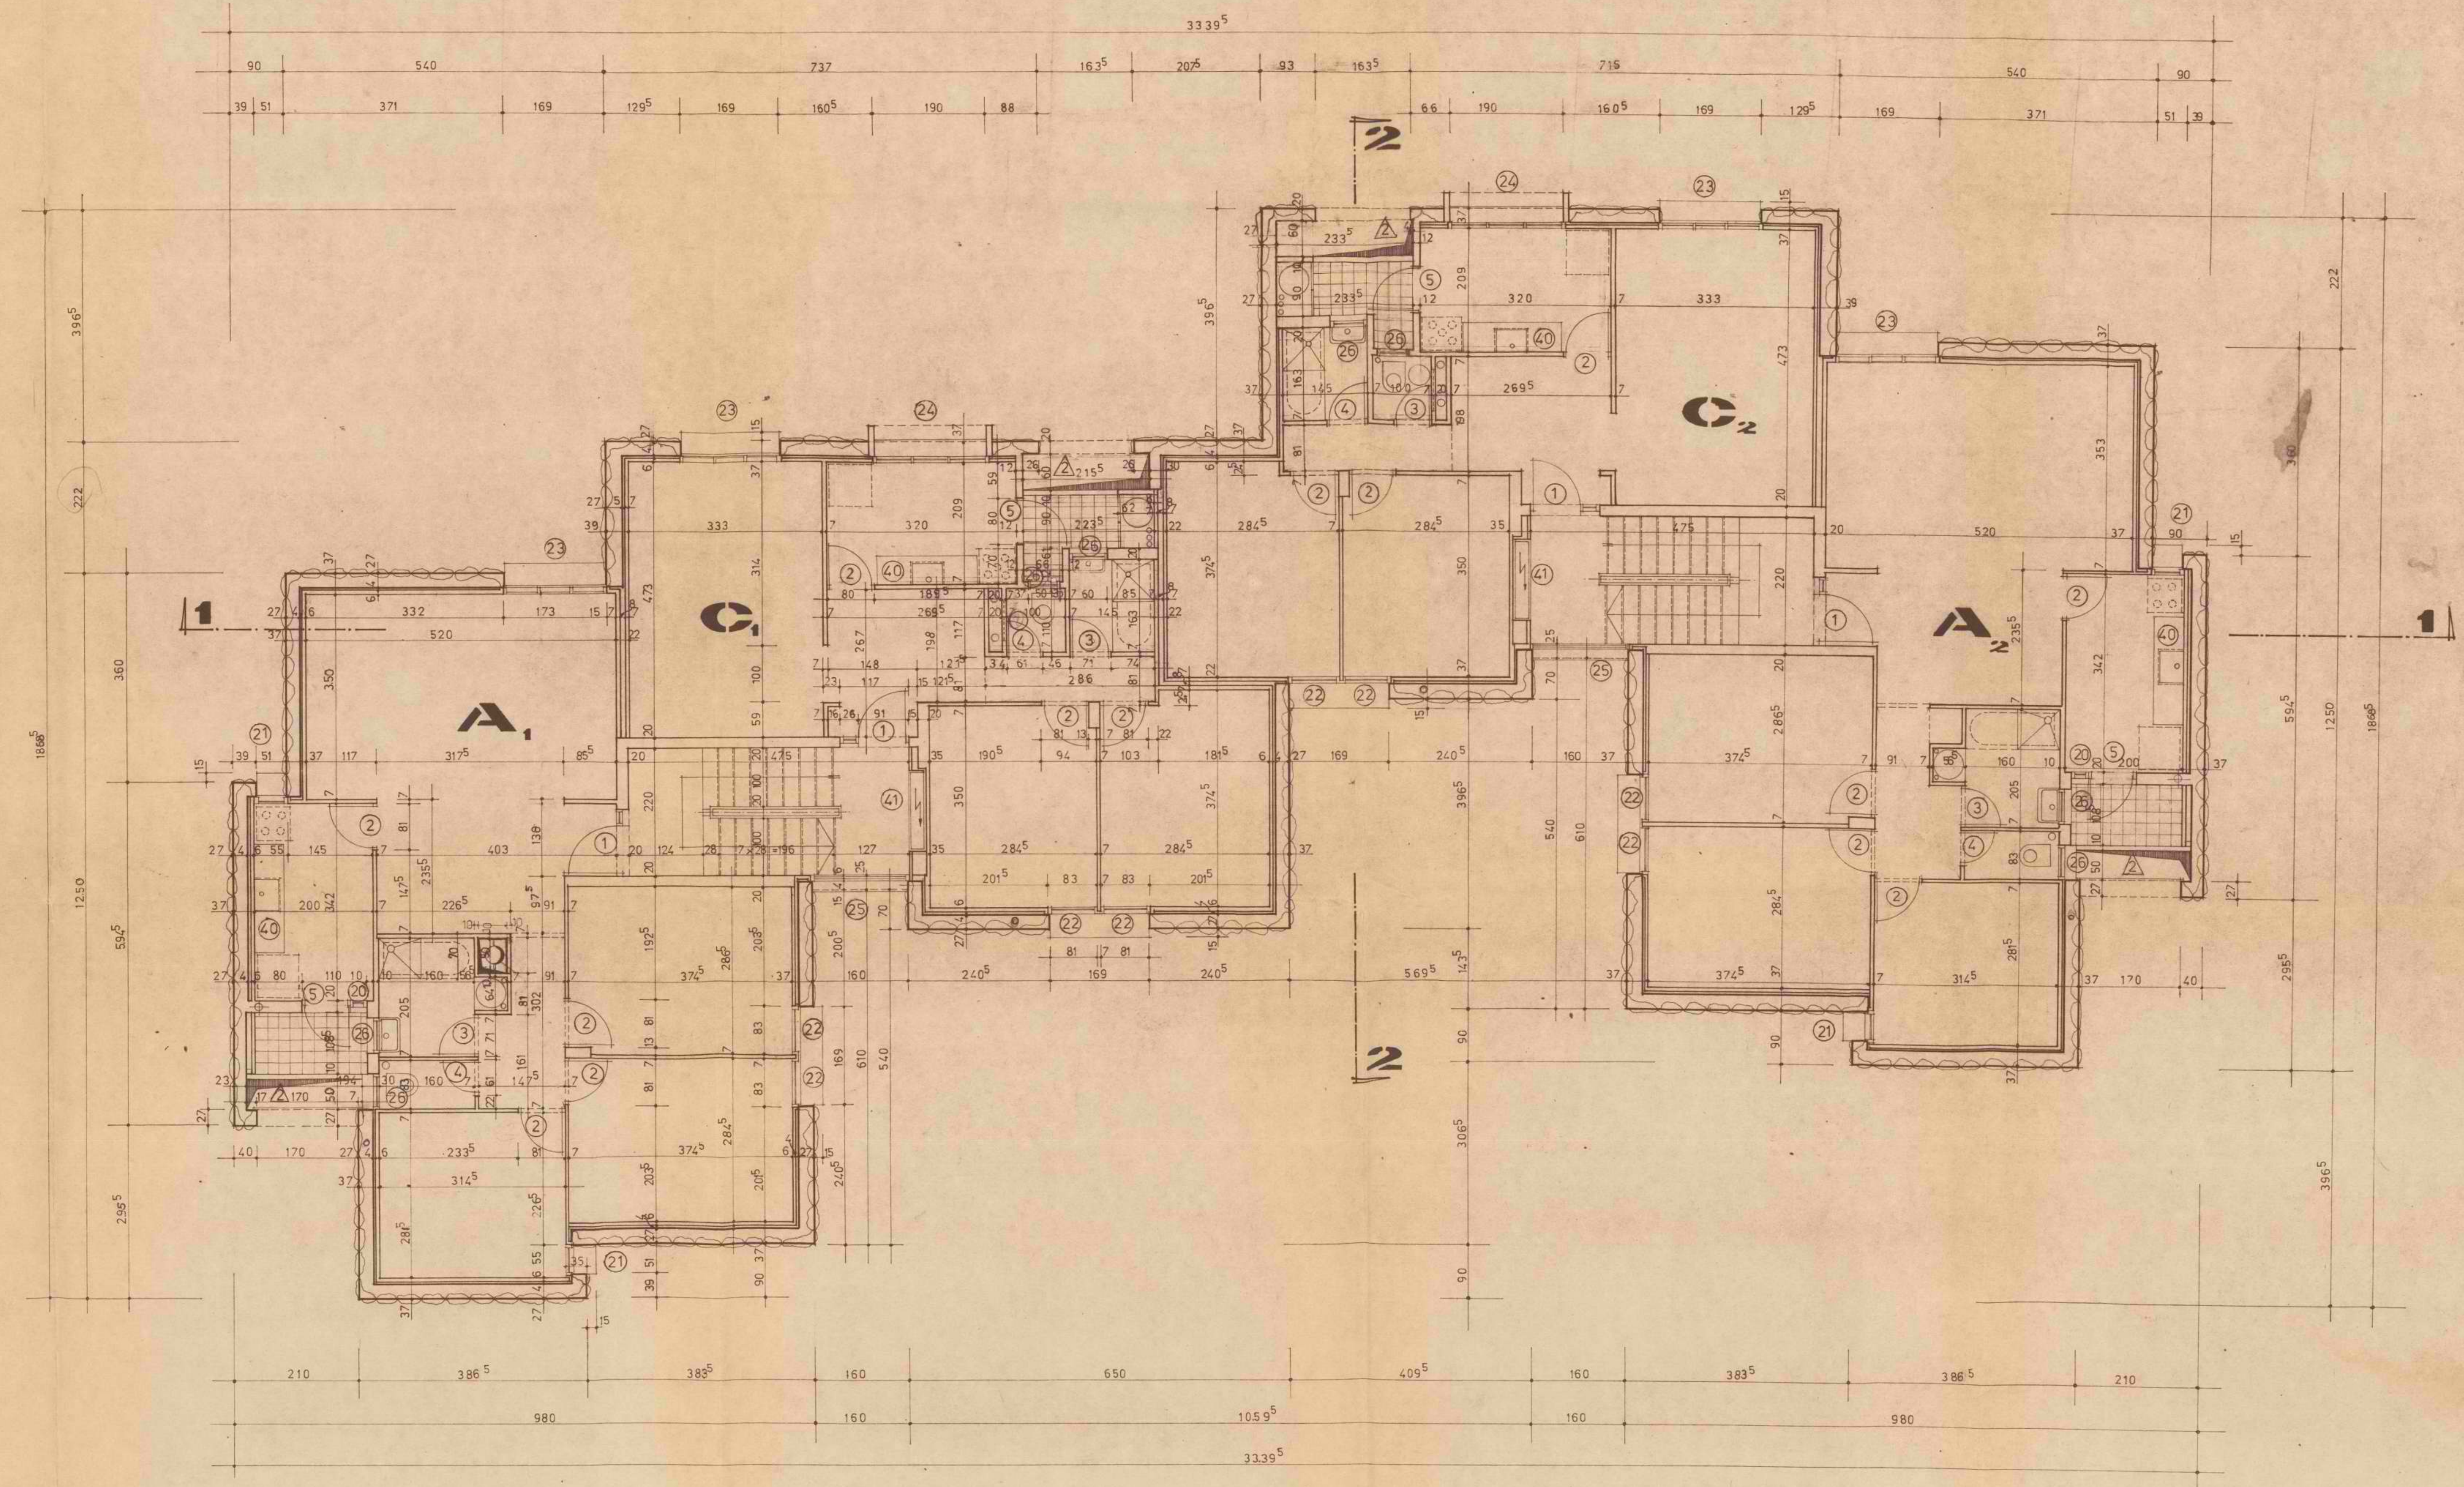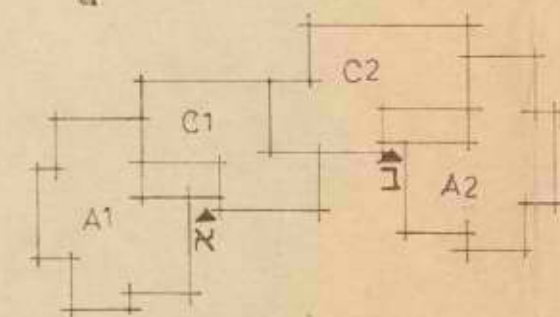

[illegible]

תאריך	הערות
-------	-------

[illegible]

שנינויים ותוספות	
	1
	2
הקבלן אחראי למרות עליו לבדוק את כל המדות ולהודיע לאדריכל על כל טעות או אי התאמה. כל התכניות ששאריות רכושו הפרטי של אדריכל.

מספר התכניות	מספר הבנין
1202	407

בנין קרית ארבע

בניית קומת גג

מ. 1:50	שרטט 547
אדין 11.73	בקורת

אלי גבירצמן שמואל שקד
אדריכלים ומתכנני ערים
תל-אביב, יצחק שדה 34, טל 30893-4

[illegible]

מספר התכניות	מספר הבנין
--------------	------------

407 1203

הבנין קרית ארבע

תכנית חזית הבניסות

ק.מ.	1:50	שרטט
תאריך		בקורות

