

21

מדינת ישראל

משרד הבינוי והשיכון

משרד

~~38-1~~
3-16

קבאום

ע"ש ע"ר אלירט לסתרי

1984

14204

10

תיק מס'

~~38-1~~

3-16

מחלקה



שם חיק: בניה כפרית - מחוז מרכז - קדומים - עבודות
עפר למרכז מסחרי

מזהה פניי

גל-16/15554

מזהה פריט: 000q17

כתובת: 2-113-2-2-5

תאריך הדפסה: 01/01/2019

בקשה לשחרור כספים ממסגרות
סיוע לבניה ציבורית

מחוז המרכז

הננו מבקשים לשחרר את הסכום של 3,800,000.- שקל, מתוך סכום סיוע כולל של 3,800,000.-

שקל, שאושר לנו למטרת ע"ע מרכז מסחרי ביישוב קדומים

מספר הפקדון: 88002 העבודה נמצאת בשלב ביצוע גמר ביצוע

חתימה וחותמת המפקח

תאריך

חתימה וחותמת של מקבל הסיוע

19.7.84

תאריך

הודעת המחוז לבנק לביצוע תשלום

ימולא בחכונת חתיבה

לכבוד בנק
אוצר השלטון המקומי בע"מ

סיוע עבור
ע"ע מרכז מסחרי קדומים

מחוז	מספר תשלום	תאריך	מספר חשבונית
63	52	שנה חודש יום 84 07 19	42578
17-18	15-16	14	2
1	3	4	8

הרינו מאשרים לתשלום את הסכום המפורט מטה.

שינוי *	מספר פקדון	סכום תשלום	סכום תשלום נוכחי	סכום תשלום
84	88002	3,800,000.-	760,000.-	3,800,000.-
53	84	3,800,000.-	760,000.-	3,800,000.-
128	53	42	27	19

* אישור = 1, ביטול = 2

בכבוד 11

מנהל המחוז

ממונה מחוזי לאכלוס
מי קרת

- תפוצה
- 3 (ירוק) תיק פקדון, משרד ראשי
 - 4 (לבן) מחשב ואח"כ למחוז
 - 5 (תכלת) מקבל הסיוע
 - 6 (ורוד) תיק הישוב במחוז

16.7.84

לכבוד

החברה לפתוח השומרון בע"מ.


א.נ.,

הנדון: מרכז מסחרי קדומים - עבודות עפר.

לפי בקשתכם הרינו מאשרים כי בוצעו לפחות 80% מהיקף המקורי של עבודות העפר עבור המרכז המסחרי בקדומים.

רצ"ב גם אישור המחכנן ח. גירון.

בכבוד רב;

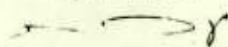

ע. כהנר

היגיון ארבעה חלקים

הס' 1000 (1378) ו.א. 1000
לפי ציבורי הארץ והעיר

העיר - קצוות

אשר הוא ארץ ארבעה חלקים

על שם ארבעה חלקים

העיר

חוקיות

בקשה לשחרור כספים ממסגרות
סיוע לבניה ציבורית

מחוז מגרון המרכז

הננו מבקשים לשחרר את הסכום של 3,040,000.- שקל מתוך סכום סיוע כולל של 3,800,000.-

שקל, שאושר לנו למטרת ע"ע מרכז מסחרי בישוב קדומים

מספר הפקדון: 88002 העבודה נמצאת בשלב ביצוע סלב ביצוע

מועצה אזורית
שומרון

חתימה וחותמת המפקח

מועצה אזורית

שומרון

חתימה וחותמת של מקבל הסיוע

1.7.84

תאריך

תאריך

הודעת המחוז לבנק לביצוע תשלום

ימולא במכונת כתיבה

מחוז	מספר דשימה	תאריך	שנה חודש יום
52	42578	84	07 01
17-18	15-16	14	0
1-3	4	2	1

לכבוד בנק
אוצר השלטון המקומי בע"מ

סיוע עבור
ע"ע מרכז מסחרי קדומים

הרינו מאשרים לתשלום את הסכום המפורט מטה.

שינוי*	מספר פקדון	סכום הסיוע	סכום תשלומים שאושרו בעבר	סכום לתשלום נוכחי	סה"כ סכומים שאושרו לתשלום
84	88002	3,800,000.-	1,520,000.-	1,520,000.-	3,040,000.-
53	84	42	26	27	19

* אישור = 1, ביטול = 2

11/7/84

מהנדס המחוז
י. רזי

ממונה מחוזי לאכלוס
מ" קרת

- תפוצה
- 3 (ירוק) תיק פקדון, משרד ראשי
 - 4 (לבן) מחשב ואח"כ למחוז
 - 5 (תכלת) מקבל הסיוע
 - 6 (ורוד) תיק הישוב במחוז

בקשה לשחרור כספים ממסגרות
סיוע לבניה ציבורית

מחוז המרכז

הננו מבקשים לשחרר את הסכום של 1,520,000 שקל מתוך סכום סיוע כולל של 3,800,000

שקל, שאושר לנו למטרת ע"ע מרכז מסחרי ביישוב קדומים

מספר הפקדון: 88002 העבודה נמצאת בשלב ביצוע התחלת

חתימה וחותמת התפקח
מועצה אזורית
שומרון
חתימה וחותמת של מקבל הסיוע

תאריך
14.6.84
תאריך

הודעת המחוז לבנק לביצוע תשלום

ימולא בחכונת יחידה

לכבוד בנק _____
אוצר השלטון המקומי בע"מ

סיוע עבור _____
ע"ע מרכז מסחרי, קדומים

מחוז	מספר	תאריך	מספר דרישה
63	52	שנה תרש"ח 17 06 84	62976
17-18	15-16	14	2
3	4	5	6

הרינו מאשרים לתשלום את הסכום המפורט מטה.

שנים*	מספר פקדון	סכום הסיוע	סכום לתשלום נוכחי	סה"כ ששולם
84	58002	3,800,000	1,520,000	1,520,000
53	58002	3,800,000	1,520,000	1,520,000
128	53	41	42	19

* אישור = 1, ביטול = 2

11 כבוד

14/6/84

מנהל המחוז

ממונה מחוזי לאכלוס

פ. קרת

- תפוצה
- 3 (ירוק) תיק פקדון, משרד ראשי
 - 4 (לבן) מחשב ואח"כ למחוז
 - 5 (תכלת) מקבל הסיוע
 - 6 (וורוד) תיק הישוב במחוז

ח ז ה

שנערך ונחתם בתל-אביב ביום 14 לחודש יולי שנת 1984

בין : מועצה אזורית שומרון
ע"י ראש המועצה, מר ב. קצובר
מקדומים
(להלן בחוזה זה - "המועצה")

מצד אחד

לבין : החברה המרכזית לפיתוח השומרון בע"מ
חברה רשומה בישראל
מקדומים
(להלן בחוזה זה - "החברה")

מצד שני

הואיל : והמועצה חפצה ומעוניינת כי החברה תקבל על עצמה את
ביצוע עבודות : רצף איכס מנחם הכל
בהתאם ובכפיפות לאמור בחוזה זה להלן ;

והואיל : והחברה מסכימה לקבל על עצמה את ביצוע עבודות
ב כאמור הכל בהתאם ובכפיפות
לאמור בחוזה זה להלן ;

אי לכך הוסכם, הוצהר והותנה בין הצדדים כדלהלן :

מבוא

1. המבוא לחוזה זה מהווה חלק בלתי נפרד הימנו.

תאור עבודות הפיתוח והגיבון

2. החברה מתחייבת לבצע את העבודות
נספח א' (להלן בחוזה זה - "העבודה"), ומבלי לפגוע בכלליות
האמור לעיל מתחייבת החברה כדלהלן :
א. לבצע את עבודות הפיתוח כבנספח לשביעות רצונה של המועצה.
ב. למלא אחר כל מפרטי העבודה, המפרטים הטכניים, כתב
הכמויות והמחירים הכל כמפורט בנספח א'.

מועצה אזורית
שומרון

2/...

החברה המרכזית
לפיתוח השומרון בע"מ

ג. לספק למקום העבודה, על חשבונה, את כל הציוד וחמרי העזר הדרושים לביצוע העבודה.

ד. לבצע את כל עבודות כמופיע ולספק לאתר את החומרים המופיעים במפרט נספח א' ובכמויות המצוינות במפרט.

ה. לבצע ולספק את כל החומרים על פי ובהתאם לתכנית הרצופה לחוזה זה כנספח ב' ומהווה חלק בלתי נפרד ומשלים מחוזה זה.

ו. להתקין את כל סידורי הבטיחות בהתאם להוראות החוק והדין.

ז. להשמע להוראות הביצוע שינתנו מזמן לזמן על ידי המועצה ו/או מי שימונה על ידה ובתנאי כי הוראות יהיו בכתב ולא יחרגו ממסגרת העבודה והתקציב - אלא יהיו הוראות לביצוע העבודה.

הספקה

3. הספקת החומרים תעשה תוך 10 ימים מתאריך חתימת חוזה זה.

הוראות שינוי

4. כל הוראת שינוי להיקף העבודה - הן להגדלת היקף העבודה והן להקטנתה ו/או שינוי בה לא תחייב אלא אם כן ניתנה בכתב בחתימת המועצה ולמועצה שמורה הזכות להגדיל ו/או להקטין את היקף העבודות בשעור של 30% מהקפן המקורי. שום שינוי לא יוכר ולא יזכה את החברה בתשלום אלא אם כן נעשה על פי הוראה בכתב כאמור. כל דבר שנעשה, בוצע או הוקטן על ידי החברה מעבר ל"מפרט" העבודה נספח א' ישאר בבעלותה וברשותה של המועצה ולא יזכה את החברה בכל תשלום בגינו, אלא על פי הוראת המועצה בכתב כאמור.

מועד התחלת העבודה

5. על החברה להתחיל בעבודה לא יאוחר מיום 25.6.84. סעיף זה הינו בגדר הוראת התחלת עבודה.

ביצוע העבודה

6. א. על החברה לבצע העבודה באופן רצוף ללא עיכובים ובקצב סביר ולסיימה לא יאוחר מיום 25.8.84.
ב. המועדים בסעיף 5 ובסעיף זה הינם מעיקרי החוזה.

שמירת הוראות חוק

7. על החברה לפעול בהתאם ולמלא כל הוראת חוק, דין, תקנה, צו או הוראה שניתנה על ידי רשות מוסמכת.

מועצה אזורית
שומרון

3/...

שמירה

8. החברה חייבת לדאוג לשמירת מקום העבודה למניעת כניסת אנשים בלתי מוסמכים למקום העבודה.

ביטוחים

9. החברה תהיה אחראית להוצאת פוליסות ביטוח שתכסנה כל נזק לרכוש וכל נזק שיגרם לאנשים ולעובדיה או לכל צד ג' או לרכושו בתוך תקופת העבודה והמועצה תחשב כנהנה וכמוטב בלעדי.

נזקים

10. החברה תהא אחראית בלעדית לכל נזק שיגרם, הן לרכוש והן לגוף. החברה מתחייבת לפצות ולשפות כל אדם שינזק ו/או את המועצה בגין כל תביעה ו/או דרישה ו/או טענה של צד ג' כלשהוא שתופנה כלפי המועצה בגין העבודה.

התמורה

11. א. התמורה בגין ביצוע העבודה נקבעת בזאת לסך של 3,800,000 שקל (שלוש מיליון שמונה מאות אלף) בתוספת מע"מ וזאת על בסיס הכמויות והמחירים כנקוב במפרט נספח א'.
ב. החברה תקבל סך של 40% ~~שקלים~~ כמקדמה על חשבון העבודה. תשלום המקדמה יעקר כל התיקרות שהיא.
ג. החברה תהיה זכאית לקבלת יתרת התמורה תוך 5 ימים מיום סיום העבודה.
ד. התמורה הינה תמורה כוללת וסופית עבור כל העבודה והחמרים שהתחייבה החברה לספק, הובלה וכל דבר אחר או נוסף. המועצה לא תשלם לחברה שום תוספת לתמורה עקב שינויים בשכר עבודה, שכר הובלה או מחיר החמרים או כל גורם או סיבה אחרת.

ניקוי מקום העבודה

12. בגמר העבודה על החברה לפנות, על חשבונה, את מקום העבודה מכל פסולת שיירי עבודה, עפר, אדמת גן, סלעים וחמרים אחרים שהובאו לאתר העבודה ולהשאיר את מקום העבודה נקי לשביעות רצון המועצה.

ביול ושכ"ט

13. א. כל צד ישא בשכ"ט עו"ד.
ב. ביול חוזה זה יחול על שני הצדדים בחלקים שונים.

בוררות

14. במקרה של חילוקי דעות בין הצדדים יועבר הענין להכרעת בורר דן יחיד.

הצדדים ממנים בזאת את עו"ד י. בלטמן כבורר דן יחיד ויוענקו
לו כל הסמכויות על פי התוספת לחוק הבוררות תשכ"ח - 1968.

הודעות

15. כל הודעה שתישלח בדואר רשום תחשב כהודעה שהגיעה לתעודתה,
והובאה לידיעת הנמען בתום 48 שעות מעת הפקדתה בבית הדואר.
כל הודעה שתמסר במסירה ביד לידי הנמען תחשב אף היא כהודעה
שנמסרה לתעודתה והובאה לידיעת הנמען מיד עם המצאתה לנמען.

ולראיה באו הצדדים על החתום

החברה המרכזית
לפתוח השומרון בע"מ
החברה

מועצה אזורית
שומרון
המועצה

14204

מדינת ישראל

משרד הביטוי והשיכון

המינהל לבנייה כפרית ויישובים חדשים
המשרד הראשי ת.ד. 16110 ירושלים
מוקד 91160

אישור/שינוי

מענק/הלוואה לבנייה ציבורית ותשתית
בנייה עצמית/זיקה

הלוואה/מענק עבור

מועצה אזורית

שומרון

מחוז	מספר ההלוואה/מענק	תאריך שנה	חודש	יום	מספר רשימה	502
63	52	84	06	03	42578	
1	4	5				

לכרוע בבנק

אוצר השלטון מחלקת המקומי

משרד השיכון

מינהל לבנייה כפרית ויישובים חדשים

מחוז המרכז

נתקבל בתאריך

13-06-1984

הננו מחברים להודיעכם על ☒ אישור ☐ שינוי ההלוואה/מענק לצורך ביצוע העבודה המפורטת להלן

שינוי = 1	שם מקבל ההלוואה/מענק	תיאור העבודה	סמל העבודה	אומדן לעלות כוללת בש	1
	ת.א. שומרון	ע"י עזר למרכז מסחרי	17		
128	48	77	30	47	29

שינוי = 1	תיאור/שם המקום בו מתבצעת העבודה	סמל יישוב	2
	קדוחים	3557	
128	24	21	20

ב' פירוט ההלוואה/מענק (אישור ראשון/סכום מתוקן)

ערכון *	מספר הפרק		מספר	בנק	100	סכום/שינוי	סכום ההלוואה/מענק בשקלים	3
	שנה	מספר						
	84	88002		84	99	3,800,000	3,800,000	
128	44	34	28	20	19			

* הגדלה = 2; הקטנה = 3

ג' גורמים משתתפים במימון

שינוי = 1	שם הגורם	סמל הגורם	סכום ההשתתפות	שם הגורם	סמל הגורם	סכום ההשתתפות	מספר
128	44	43	40	32	31	28	20

1,668,129,250 סך
3,800,000 סך
1,664,329,250 סך
שקלים

היתרה מרשימה 62577
רשימה מס 62578
סתימת יתרה

בכבוד רב

ד. הוד

מאושר עליידי

תאריך

מאושר עליידי

תאריך

- הפוסט:
- 1 - לבנק
 - 2 - למקבל הסיוע
 - 3 - חוק המפקד ומשרד ראשי (הרמ"ט)
 - 4 - חוק היישוב (משרד ראשי/הרמ"ט)
 - 5 - למחשב הבנק
 - 6 - מחשבים (צדדים)

השתתפות במימון עבודות עבור מרכז מסחרי

קצומים

מחירי 2/84 - (כולל מ.ע.מ.)	שקל 2,300,000
עדכון ל-3/84 - 10.7% -	שקל 2,546,000
מדד אפריל כ- 20%	שקל 3,050,000
התיקרות משך ביצוע כ-25%	שקל 3,810,000

המימון יוצא בחודש יוני 1984.

סדר תשלומים

40% עם הפעלת העבודה

60% במחצית העבודה.

20% ממשל פלשתינאי

20% ממשל פלשתינאי

10% ממשל

ממשל, נא לא לזכור את זה.

ממשל 3'810'000

ממשל 322-2

ממשל 3'020'000

ממשל 302-2

ממשל 3'290'000

ממשל 10'12 - 3'84

ממשל 3'300'000

ממשל 3'84 - (3'84 מ.א.מ.)

ממשל

ממשל ממשל ממשל ממשל ממשל

1) על שם מרכז מסחרי
 2) לבנין
 3) מ.ס.מ.מ.מ.
 11/11

11204

אל : מר ד. יצחקי,
מנהל אגף אכלוס ופרוגרמות

י"ז באדר ב' תשמ"ד
21 במרץ 1984

עבודות עפר ויישורי שטח -
מרכז מסחרי בקדומים

נא לערוך חוזה עם המועצה האזורית שומרון בסכום מוחלט של 2,300,000 ש"כ לפרוראר 84, לצורך ביצוע עבודות עפר ויישורי שטח למרכז המסחרי בקדומים.

מצורף בזה הצעת מחיר של המועצה האזורית שומרון לעבודה הנ"ל - מתוקנת ומאושרת על ידינו וע"י מר ורהפטיק.

ב ב ר כ ה ,

אינג' י. רדי
מהנדס מחוז מרכז

Handwritten signature

העתק:

מר י. מרגלית, ראש המינהל
 מר י. צור, מתאם הפעולות ביישובים
 עירובניים וקהילתיים
 אינג' ב. גרינברג, ס/מהנדס המחוז לתכנון
 אינג' א. נחמד, ראש צוות
 אינג' פ. זיידנפלד, ראש צוות

לוטה: כתב כמויות מתומחר

RE: J. R. ...
... ..

... ..
כתב כמויות
=====

מס'	תאור עבודה	יח' כמות	מחיר	סה"כ
1	פרוק מבנה קיים בשטח של 60מ"ר	קומפ 1	60,000	60,000
2	פרוק עמודי טלפון	יח' 4	2,500	10,000
3	התאמת תאי ביקורת כיוב בהוספת טבעות	יח' 5	8,000	40,000
4	חפירה/חציבה בשטח כולל הובלה לאזור מילוי	מ"ק 2000	600	1,200,000
5	הידוק המילוי בצורה מבוקרת	מ"ר 1800	110	198,000
6	הידוק שטחים	מ"ר 1000	80	80,000
	העתקת קווי מים ראשי צינור 6"			300,000
				1,888,000
		ב.ג.מ.		112,000
				2,000,000
		מ.ע.מ. 15%		300,000
		סה"כ		2,300,000
		שקל		2,300,000
=====				

מחיר

המחיר נכון למדד חודש פברואר 1984



מועצה אזורית שומרון

אלון-מורה * אלפי-מנשה * ברקן * גניס * הר-ברכה * חונש * חינוך * חנוש * יועזר * יקיר *
מבוא-דותן * מעלה-שומרון * סלעית * עינב * עמנואל * קדונים * קריח-נטפים * קרני-שומרון *
ריחן * שא-נוור * שבי-שומרון * שערי-חקה * שקד * תפוח *

מועצה אזורית שומרון - קדומים ד"נ שומרון 44853 טל' 052 39318/19/20

ז' באדר ב' תשמ"ד
11 במרץ 1984

מספרנו : 7405

לכבוד
אויק נחמד
משרד השיכון
מחוז חל-אביב.

א"י,

הנדון: הצעת מחיר עבודות עפר.

להלן הצעתנו לעבודות עפר ביישור שטח מרכז מסחרי, בקדומים, 1
לניי נחו כחיות של איג' חגים גירון.

מס'	תאור עבודה	יח'	כמות	מחיר יח'	סה"כ
1.	פרוק מבנה קיים	קומפלט	60 מ"ר	70,000	4,200,000
2.	פרוק עמודי טלפון	יח'	4	3,000	12,000
3.	התאמת תאי ביקורת	יח'	5	15,000	75,000
4.	ביוב בהוספת טבעות			8,000	
	חפירה/חציבה בשטח				
	כולל הובלה לאזור				
	מילוי		2000	600	1,200,000
5.	הידוק המילוי בצורה	מ"ר	1800	130	234,000
	מבוקר	מ"ר	1000	80	80,000
6.	הידוק שטחים				
7.	העקת קוי מים				
	ראשי צינור 6"				
					300,000
					1,971,000
					188,800
					112,000
					200,000
					300,000

המחיר אינו כולל מע"מ ונכון למדד חודש יולי 1984
הערה לסעיף 7: המחיר המופיע הנו הערכה בלבד, אומדן מדוייק רק
עם גמר ביצוע בשטח.

בברכה
אריה אדלס
גזר המועצה

העק: אריה עופרי.

אל : מר ד. יצחקי,
מנהל אגף אכלוס ופרוגרמות

י"ז באדר ב' תשמ"ד
21 במרץ 1984

עבודות עפר ויישורי שטח -
מרכז מסחרי בקדומים

נא לערוך חוזה עם המועצה האזורית שומרון בסכום מוחלט
של 2,300,000 ש"י נכון לפברואר 84, לצורך ביצוע עבודות
עפר ויישורי שטח למרכז המסחרי בקדומים.

מצורף בזה הצעת מחיר של המועצה האזורית שומרון לעבודה
הנ"ל - מתוקנת ומאושרת על ידינו וע"י מר ורהפטיק.

ב ב ר כ ה ,

אינג' י. רזי
מהנדס מחוז מרכז

העתק:

מר י. מרגלית, ראש המינהל
מר י. צור, טנאט הפעולות ביישובים
עירוניים וקהילתיים
אינג' ב. גרינברג, ס/מהנדס המחוז לחכנון
אינג' א. נחמד, ראש צוות
אינג' פ. זיידנפלד, ראש צוות

לוטס: כתב כמויות מתומחר

כתב כמויות

=====

מס'	תאור עבודה	יח' כמות	מחיר	סה"כ
1	פרוק מבנה קיים בשטח של 60מ"ר	קומפ' 1	60,000	60,000
2	פרוק עמודי טלפון	יח' 4	2,500	10,000
3	התאמת תאי ביקורת ביוב בהוספת טבעות	יח' 5	8,000	40,000
4	חפירה/חציבה בשטח כולל הובלה לאזור מילוי	מ"ק 2000	600	1,200,000
5	הידוק המילוי בצורה מבוקרת	מ"ר 1800	140	198,000
6	הידוק שטחים	מ"ר 1000	80	80,000
	העתקת קווי מים ראשי צינור 6"			300,000
				1,888,000
				112,000
				2,000,000
				300,000
				2,300,000
				שקל

סה"כ

ב.נ.מ

מ.ע.מ. 15%

המחיר נכון למדד חודש פברואר 1984

מועצה אזורית שומרון

אלון-מורה * אלפי-מנשה * ברקן * גנים * הר-ברכה * חנוש * חננית * חנוש * יועזר * יקיר *
מבוא-דותן * מעלה-שומרון * סלעית * עינב * עמנואל * קדומים * קריית-נטפים * קרני-שומרון *
ריחן * שא-נור * שבי-שומרון * שערי-תקוה * שקד * חפוח *

מועצה אזורית שומרון - קדומים ד"נ שומרון 44853, טל' 052-39318/19/20

ז' באדר ב' תשמ"ד
11 במרץ 1984

מספרנו : 7405

לכבוד
אויק נחמד
משרד השיכון
מחוז תל-אביב.

א"י,

הנדון: הצעת מחיר עבודות עפר.

להלן הצעתנו לעבודות עפר ביישור שטח מרכז מסחרי, בקדומים,
לניי כחב כחיוח של אינג' חיים גירון.

מס'	תאור עבודה	יח'	כמות	מחיר יח'	סה"כ
1.	פרוק מבנה קיים	קומפלט	60 מ"ר	70,000.-	4,200,000.-
2.	פרוק עמודי טלפון	יח'	4	2500.-	10,000.-
3.	התאמת תאי ביקורת				
4.	ביוב בהוספת טבעות	יח'	5	15,000.-	75,000.-
	חפירה/חציבה בשטח				
	כולל הובלה לאזור				
	מילוי	מ"ר	2000	600.-	1,200,000.-
5.	הידוק המילוי בצורה	מ"ר	1800	130.-	234,000.-
6.	הידוק שטחים	מ"ר	1000	80.-	80,000.-
7.	העתקת קוי מים				
	ראשי צינור				
					300,000.-
					1,971,000.-

המחיר אינו כולל מע"מ ונכון למדד חודש 1984
הערה לסעיף 7: המחיר המופיע הנו הערכה בלבד, אומדן מדוייק רק
עם גמר ביצוע בשטח.

העתק: אריה עופרי.

מועצה אזורית שומרון

אלון-מורה * אלפי-מנשה * ברקן * גנים * הר-ברכה * חונש * חיננית * חרנש * יועזר * יקר *
מבוא-דותן * מעלה-שומרון * סלעית * עינב * עמנואל * קדונים * קרית-נטפים * קרני-שומרון *
ריחן * שא-נור * שבי-שומרון * שערי-תקוה * שקד * תפוח *

מועצה אזורית שומרון - קדומים ד"נ שומרון 44853, טל' 052-39318/19/20

ז' באדר ב' תשמ"ד
11 במרץ 1984

מספרנו : 7405

לכבוד
אויק נחמד
משרד השיכון
מחוז תל-אביב.

א"נ,

הנדון: הצעת מחיר עבודות עפר.

להלן הצעתינו לעבודות עפר ביישור שטח מרכז מסחרי, בקדומים,
לפי כתב כמויות של אינג' חיים גירון.

מס'	תאור עבודה	יח'	כמות	מחיר יח'	סה"כ
1.	פרוק מבנה קיים	קומפלט	60 מ"ר	70,000 סקל	70,000.- סקל
2.	פרוק עמודי טלפון	יח'	4	3,000.- סקל	12,000.- סקל
3.	התאמת תאי ביקורת				
4.	ביוב בהוספת טבעות חפירה/חציבה בשטח כולל הובלה לאזור	יח'	5	15,000.- סקל	75,000.- סקל
5.	מילוי הידוק המילוי בצורה	מ"ה	2000	600.-	1,200,000.- סקל
6.	מקורת	מ"ר	1800	130.-	234,000.- סקל
7.	הידוק שטחים העתקת קוי מים ראשי צינור 4"	מ"ר	1000	80.-	80,000.- סקל
					300,000.- סקל
					1,971,000.- סקל

המחיר אינו כולל מע"מ ונכון למדד חודש אפריל 1984.
הערה לסעיף 7: המחיר המופיע הנו הערכה בלבד, אומדן מדוייק רק
עם גמר ביצוע בשטח.

בברכה

אריה אדליס
גזר המועצה

העתק: אריה עופרי.

כתב הכמויות

דף מס' 1

קדומים - מרכז מסחרי - עבודות עפר ווישורי שטח - שלב א. / אחד

מס'	תאור העבודה	יח'	כמות	מחיר יח'	סה"כ
				i	
1.	פירוק מבנה קיים	קומפ'	1	50,000	50,000
2.	פירוק עמודי סלפון	יח'	4	2,500	10,000
3.	התאמת תאי בקרה	יח'	5	2,500	12,500
4.	הפירה/חציבה בשטח כולל הוכלה לאזורי המילוי.	מ"ק	2000	500	1,000,000
5.	הידוק המילוי	מ"ק	1800	100	180,000
6.	הידוק שטחים	מ"ר	1000	50	50,000
					<u>1,302,500</u>
					סה"כ -
אין נכסין נכסין = 6,543 33N - 1,84 (1,84) 7,384 לפני יך אומצן של (האגבן) מפיקים במסעכי קיום 12/3/84					

כתב הכמויות

דף מס' 1

קדומים - מרכז מסחרי - עבודות עפר ויישורי שטח - שלב א. / אחד

מס'	תאור העבודה	יח'	כמות	מחיר יח'	סה"כ
				i	
1.	פירוק מבנה קיים	קומפ'	1	50,000	50,000
2.	פירוק עמודי סלפון	יח'	4	2,500	10,000
3.	התאמת קאי בקרה	יח'	5	2,500	12,500
4.	הפירה/חציבה בשטח כולל הוכלה לאזורי המילוי.	מ"ק	2000	500	1,000,000
5.	הידוק המילוי	מ"ק	1800	100	180,000
6.	הידוק שטחים	מ"ר	1000	50	50,000
					<u>1,302,500</u>
	סה"כ -				

[illegible]


לעיון בלבד	
קנה מידה :	1 : 250
מס תכנית :	
	01 - 84 - 234
קדומים - מרכז מסחרי	
ישר' שטחים-תנוחה כללית	
תכנון ת. גירון	שרטוט א. אביס
בקר	אשר
ת. גירון-הנדסה אזרחית	
ר"ה המעגל 8	רמת-גן
א.ל. 03-738818	52463

הערה:
דקו המצב הקיים נלקח מתכנית חדידה
של חידוד י. טיטלס מתאריך 29.6.63



[illegible]

כֶּנֶה הַחִידָה הוּא 1:100/200

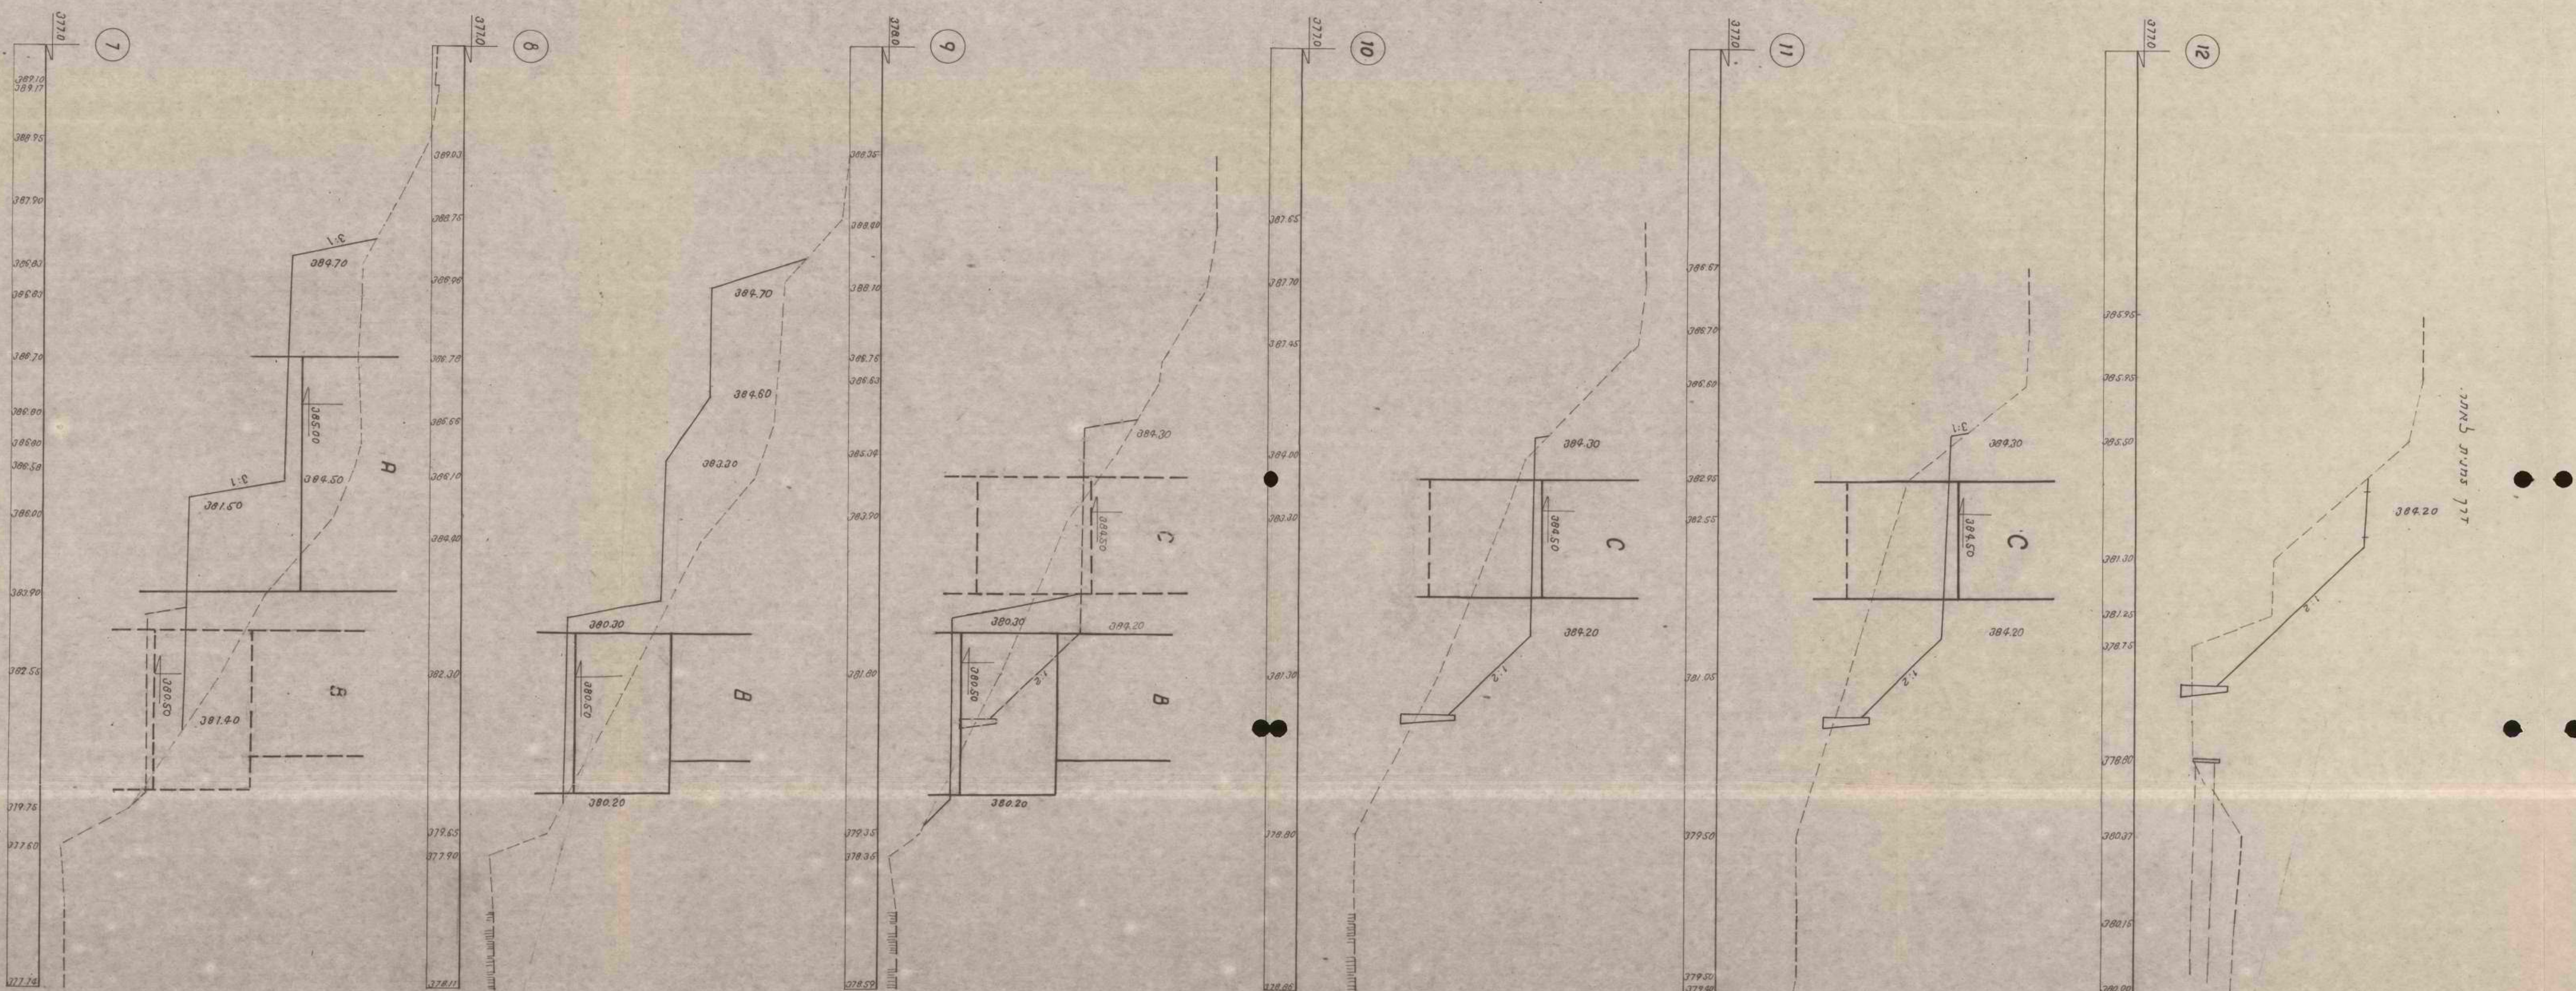

ח. גירון-הנדסה אזרחית
רח' המעגל 8
רחת-גן
טל. 03-738816 52463