

מדינת ישראל

משרד הבינוי והשיכון

משרד

1-5

י/א 58

אב' צפיר של כ.ג.ל.מ

1980 - 1981

14212 ט"ו

תיק מס'

מחלקה



שם תיק - בניה כפרית - מחוז מרכז - יועזר - עבודת
עבר לכבישים

מזהה פנימי

גל-4-15552

מזהה פריט: 000qlcp

כתובת: 2-113-2-2-4

תאריך הדפסה: 01/01/2019

1-4

מכשיר אוראי לברית המידות		
לחשבוני המכשיר		
על המכשיר לבקר את כל המידות ועל כל		
טעות או אי התאמה עליו להודיע למשכנ		
שם	מחיר	מחיר
1. מכשיר	100.00	100.00
2. מכשיר	100.00	100.00
3. מכשיר	100.00	100.00
4. מכשיר	100.00	100.00
5. מכשיר	100.00	100.00
6. מכשיר	100.00	100.00


שם המכשיר	
1. מכשיר	100.00
2. מכשיר	100.00
3. מכשיר	100.00
4. מכשיר	100.00
5. מכשיר	100.00
6. מכשיר	100.00

שם המכשיר	
1. מכשיר	100.00
2. מכשיר	100.00
3. מכשיר	100.00
4. מכשיר	100.00
5. מכשיר	100.00
6. מכשיר	100.00



שם המכשיר	
1. מכשיר	100.00
2. מכשיר	100.00
3. מכשיר	100.00
4. מכשיר	100.00
5. מכשיר	100.00
6. מכשיר	100.00


1100 017

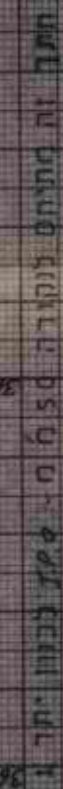
$$195.84 : 7.725$$

ייעוץ, תכנון ופקוח

רמת-גן, רח' המעגל 6 טל. 738816

יוטוד - מורח-עבודות עפר
 כביש מס 4 - חתכים ברוחב
 קנה 1:100

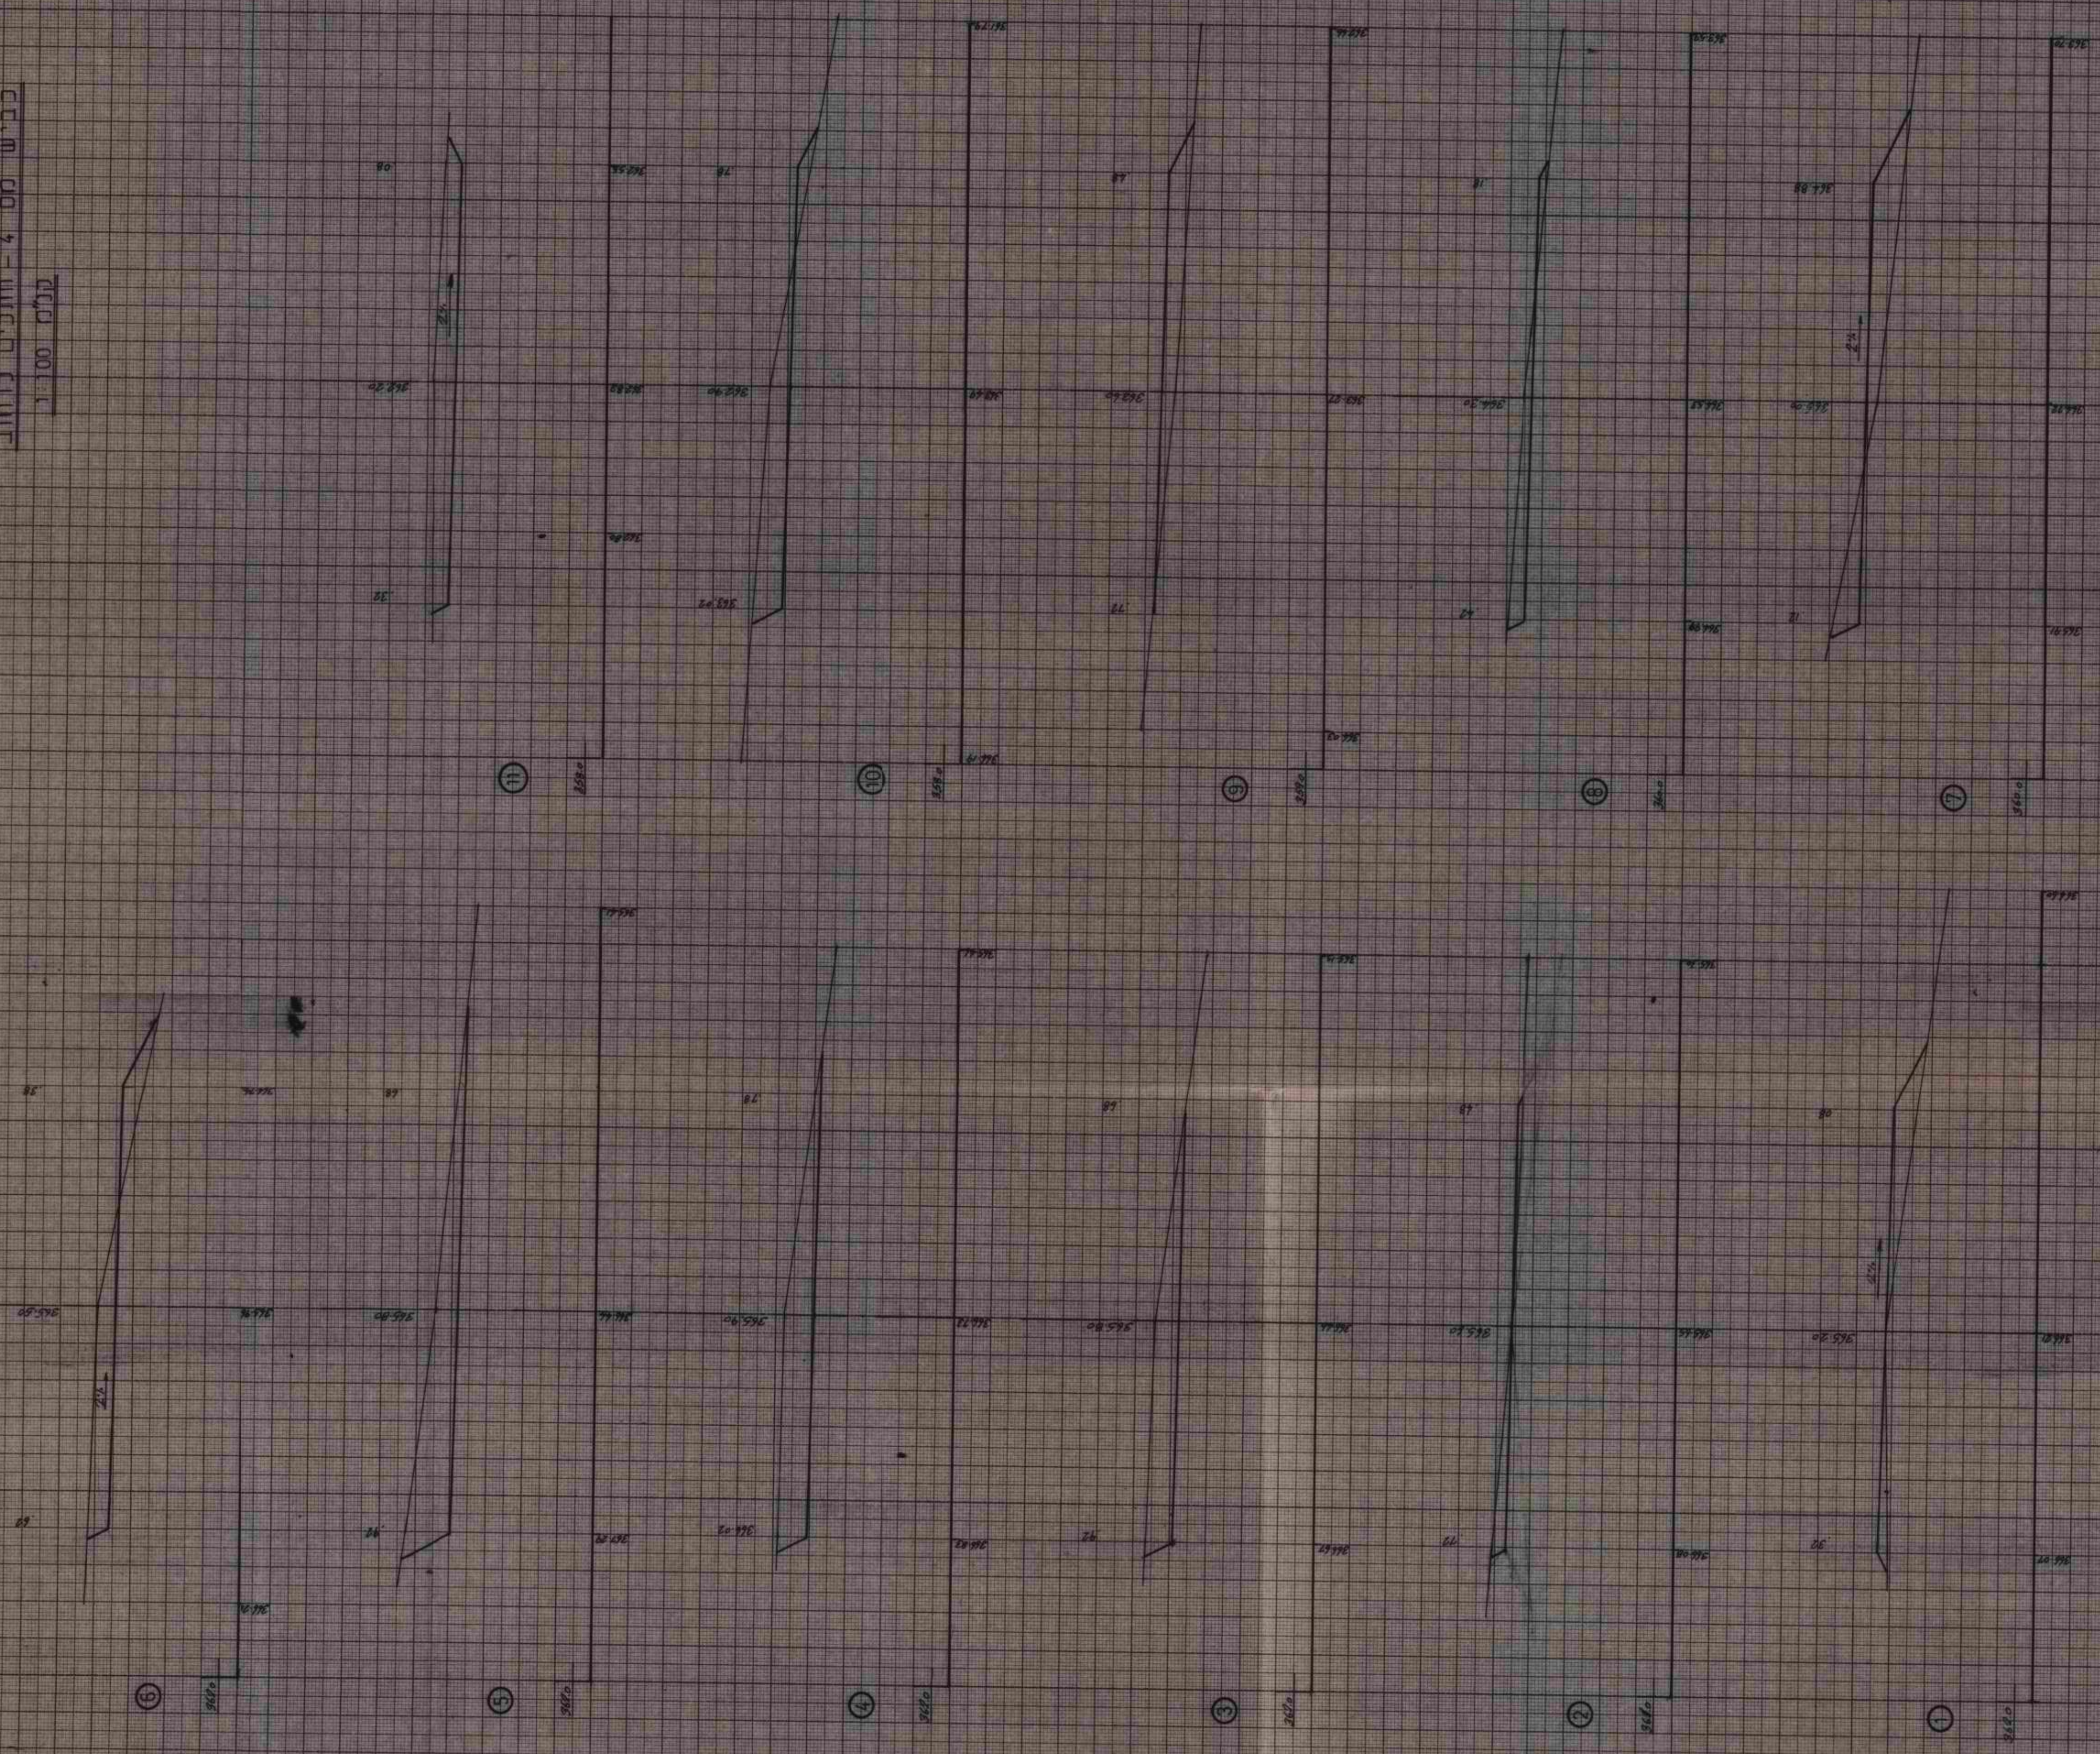


מס' דול 241-84-05
 קמ"ד 7 = 135.84

ה.נרין-הנדסה אזרחית
 ייעוץ, תכנון ופקוח
 רמת גן, רח' המעגל 6 טל. 738816


פרוטוקול
 27-84-06
 13.5.84

23.05

יטווי - מרחב-עבודות עפר
 ביש מט' 5 - חתכים לוחות
 ט"מ 1:100

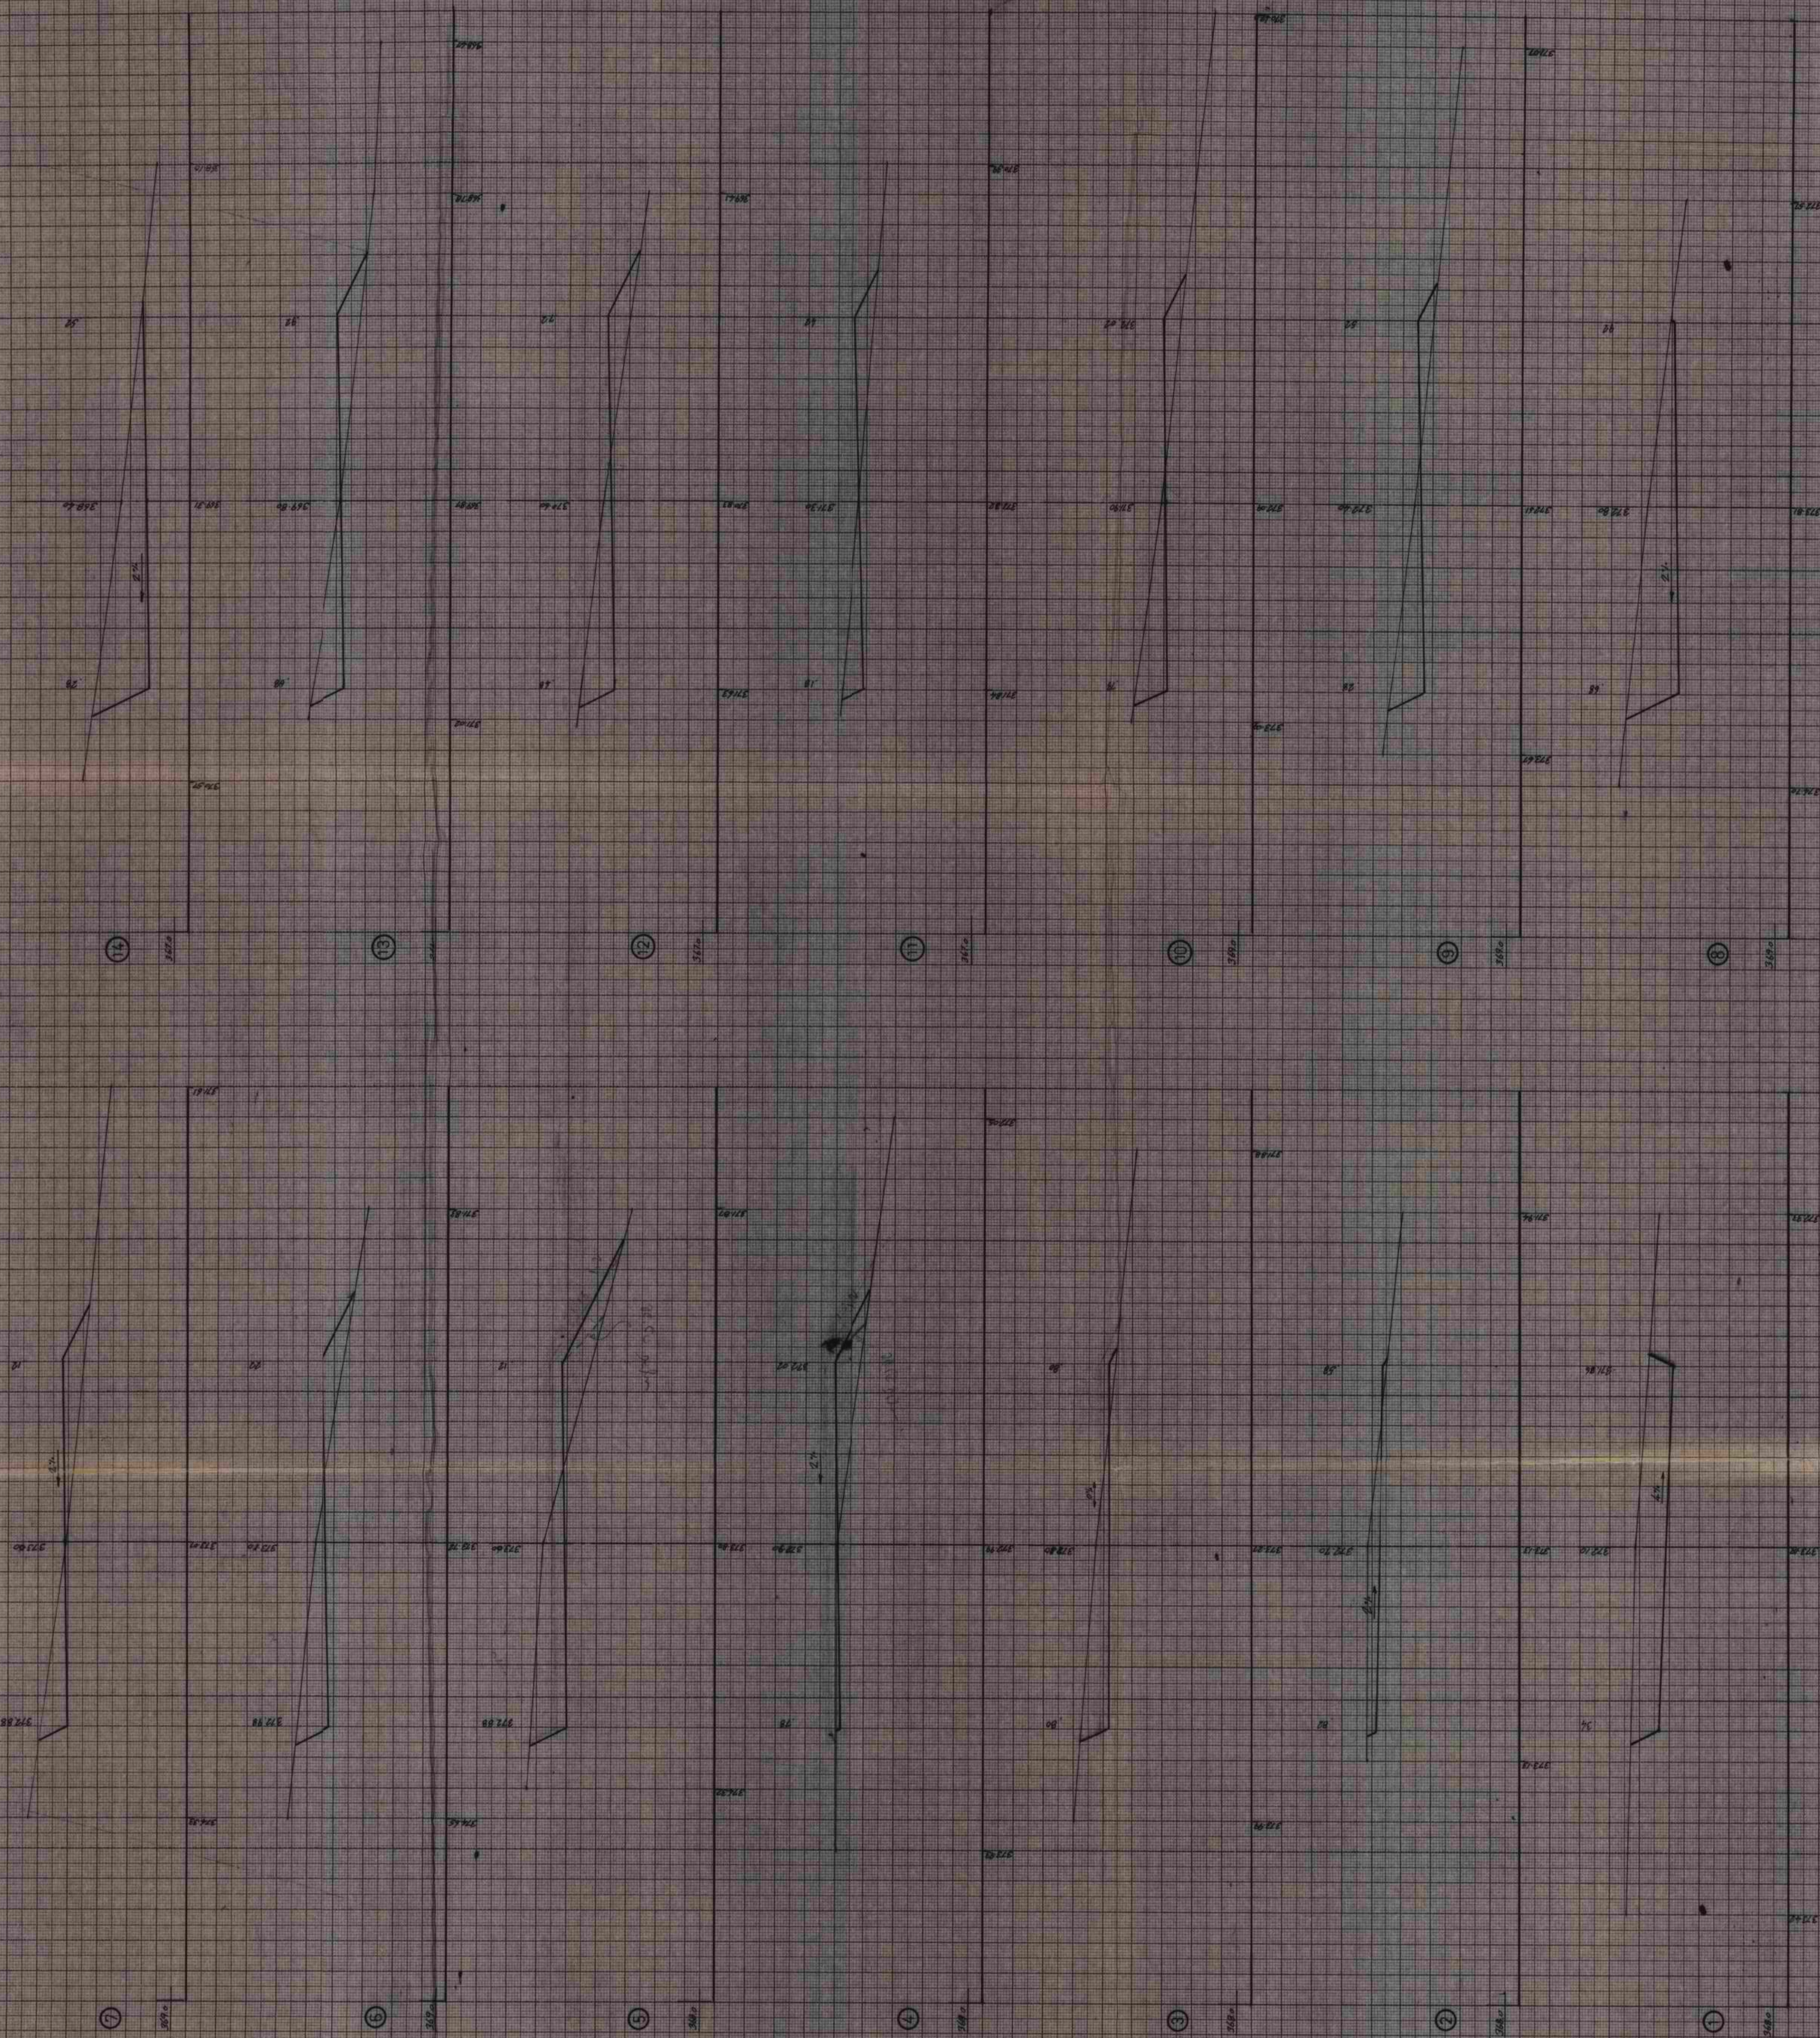


יחיד - מורה-עבודות עפר
כביש מס' 4 - חתכים לרחוב
מסלול 100.00

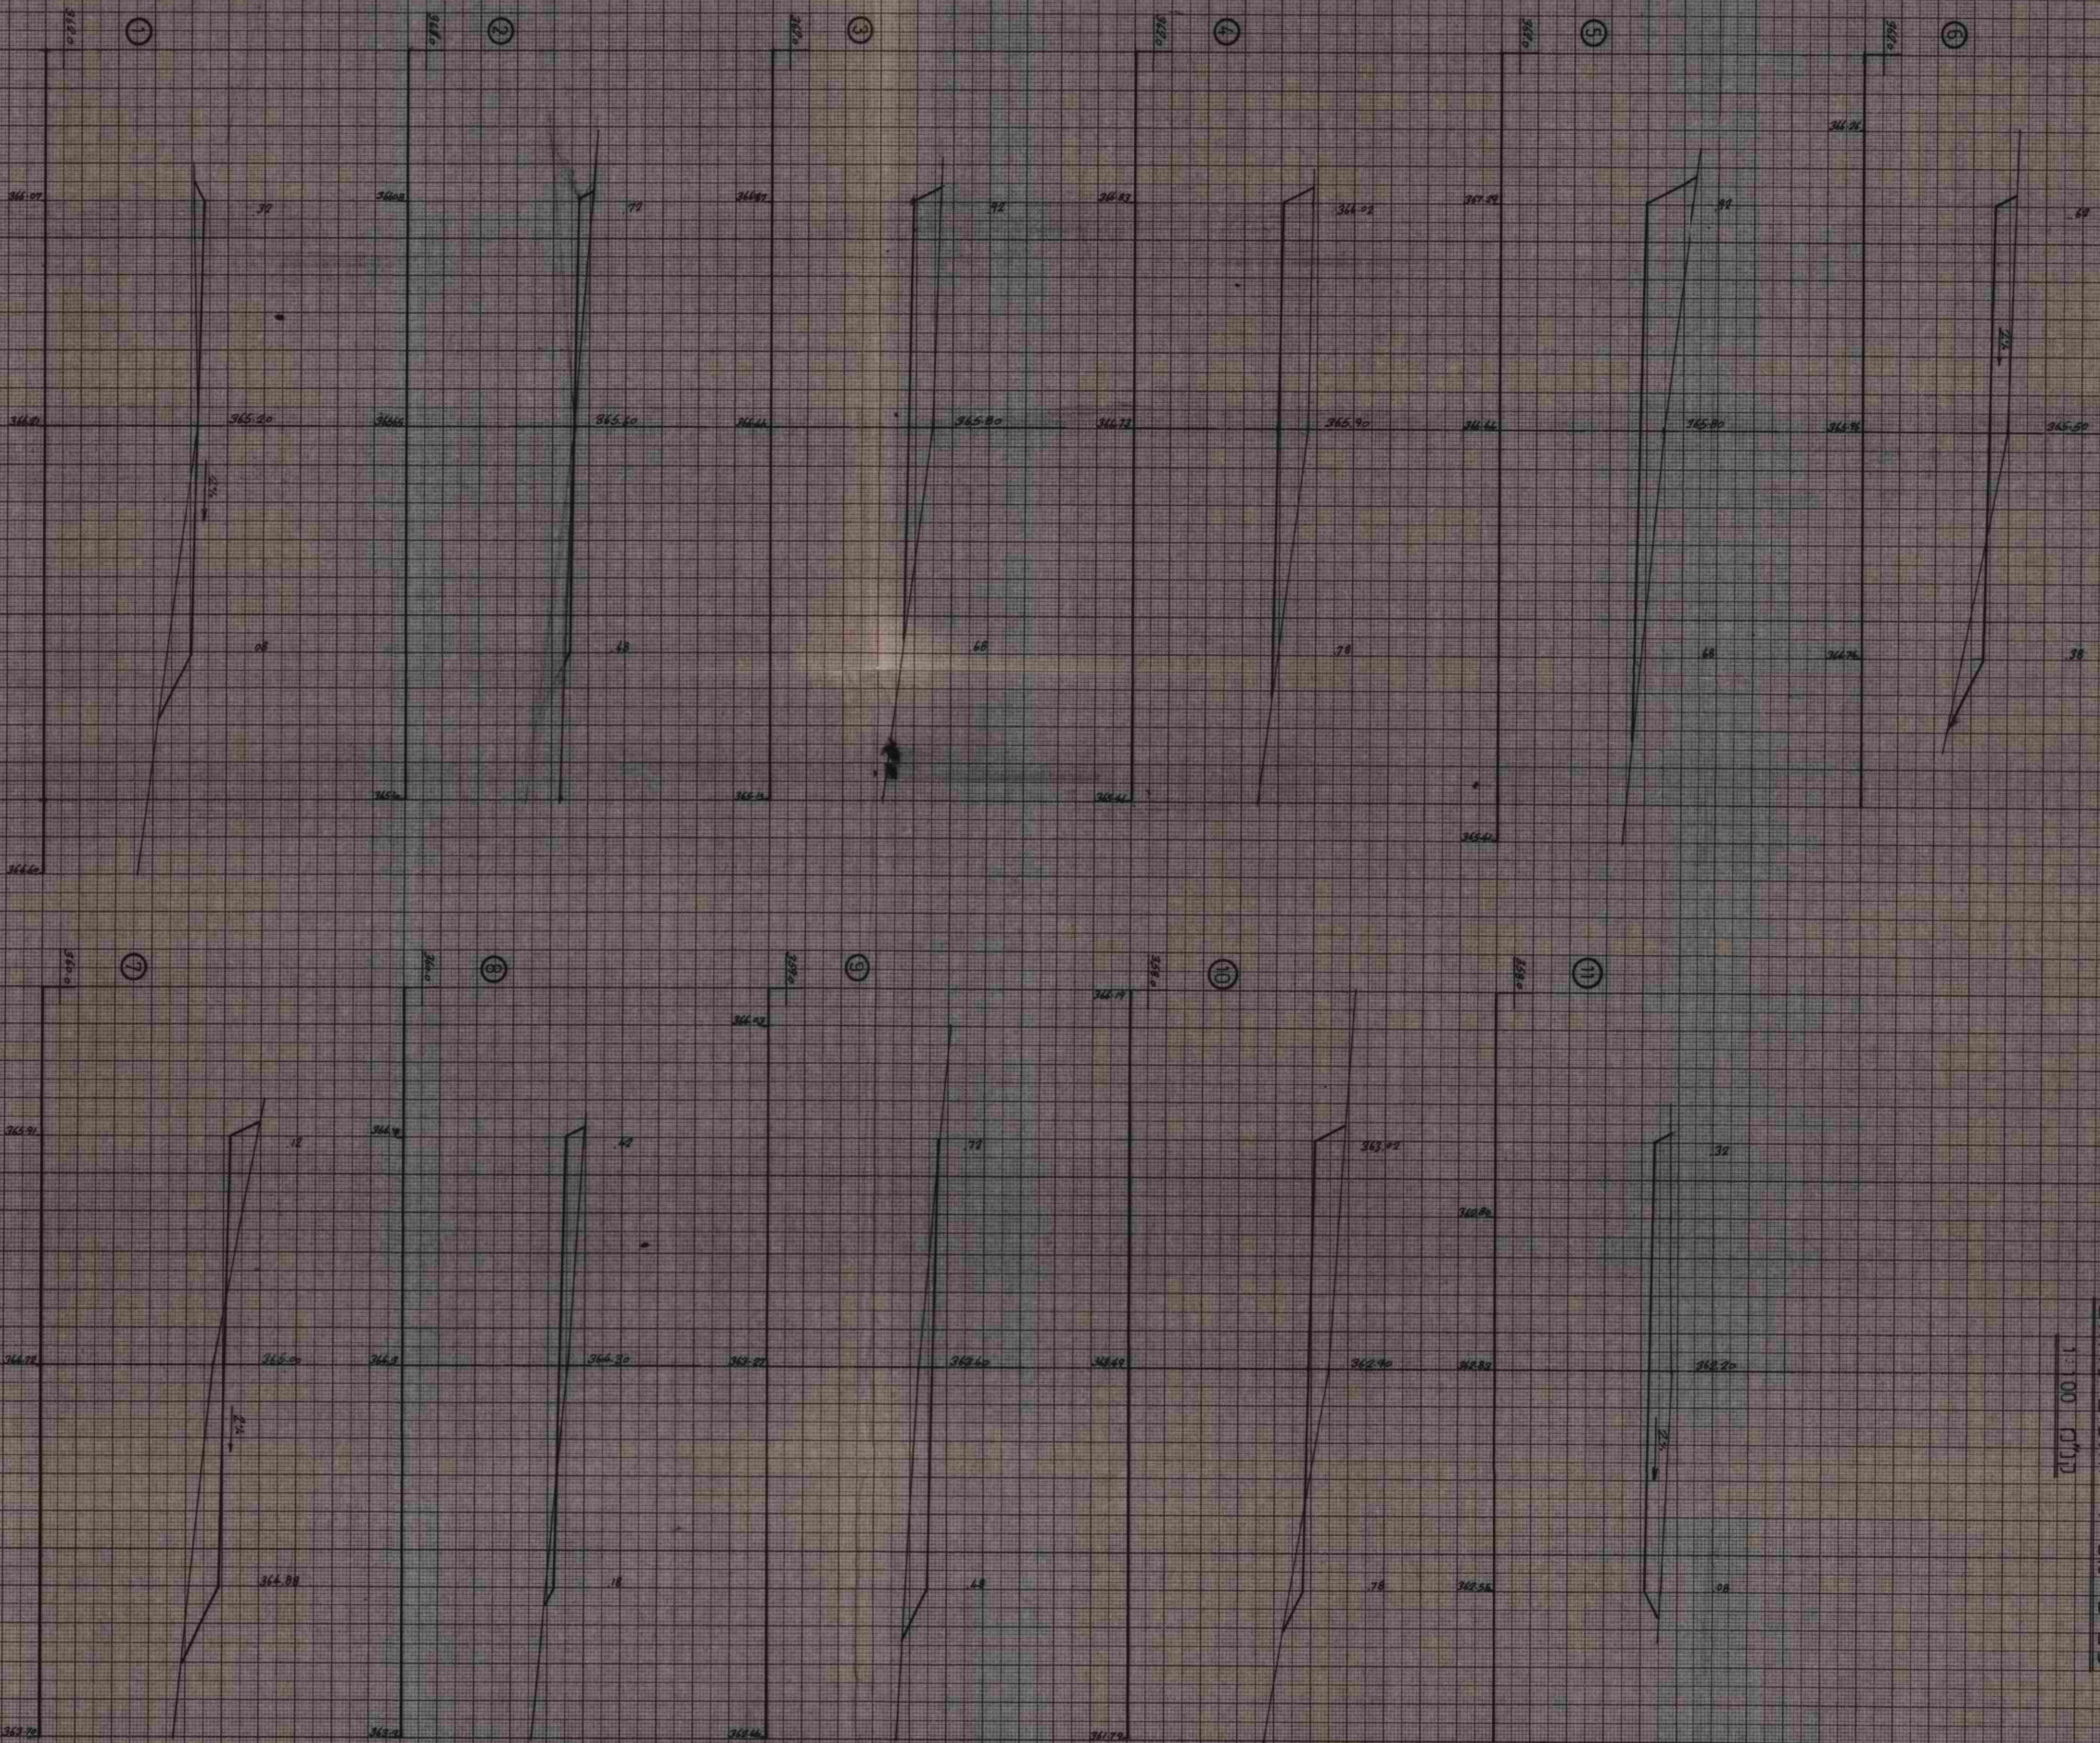

ת.גירון-הנדסה אזרחית
"ש"ץ, תכנון ופקוח"
רחמי-ג', רח' המעלה 6 טל. 738816

125 x 55

תעודת מידות - עבודות נפרד
 גוש ט"ז - 2 - חולות לרמות
 בק"מ 1:100

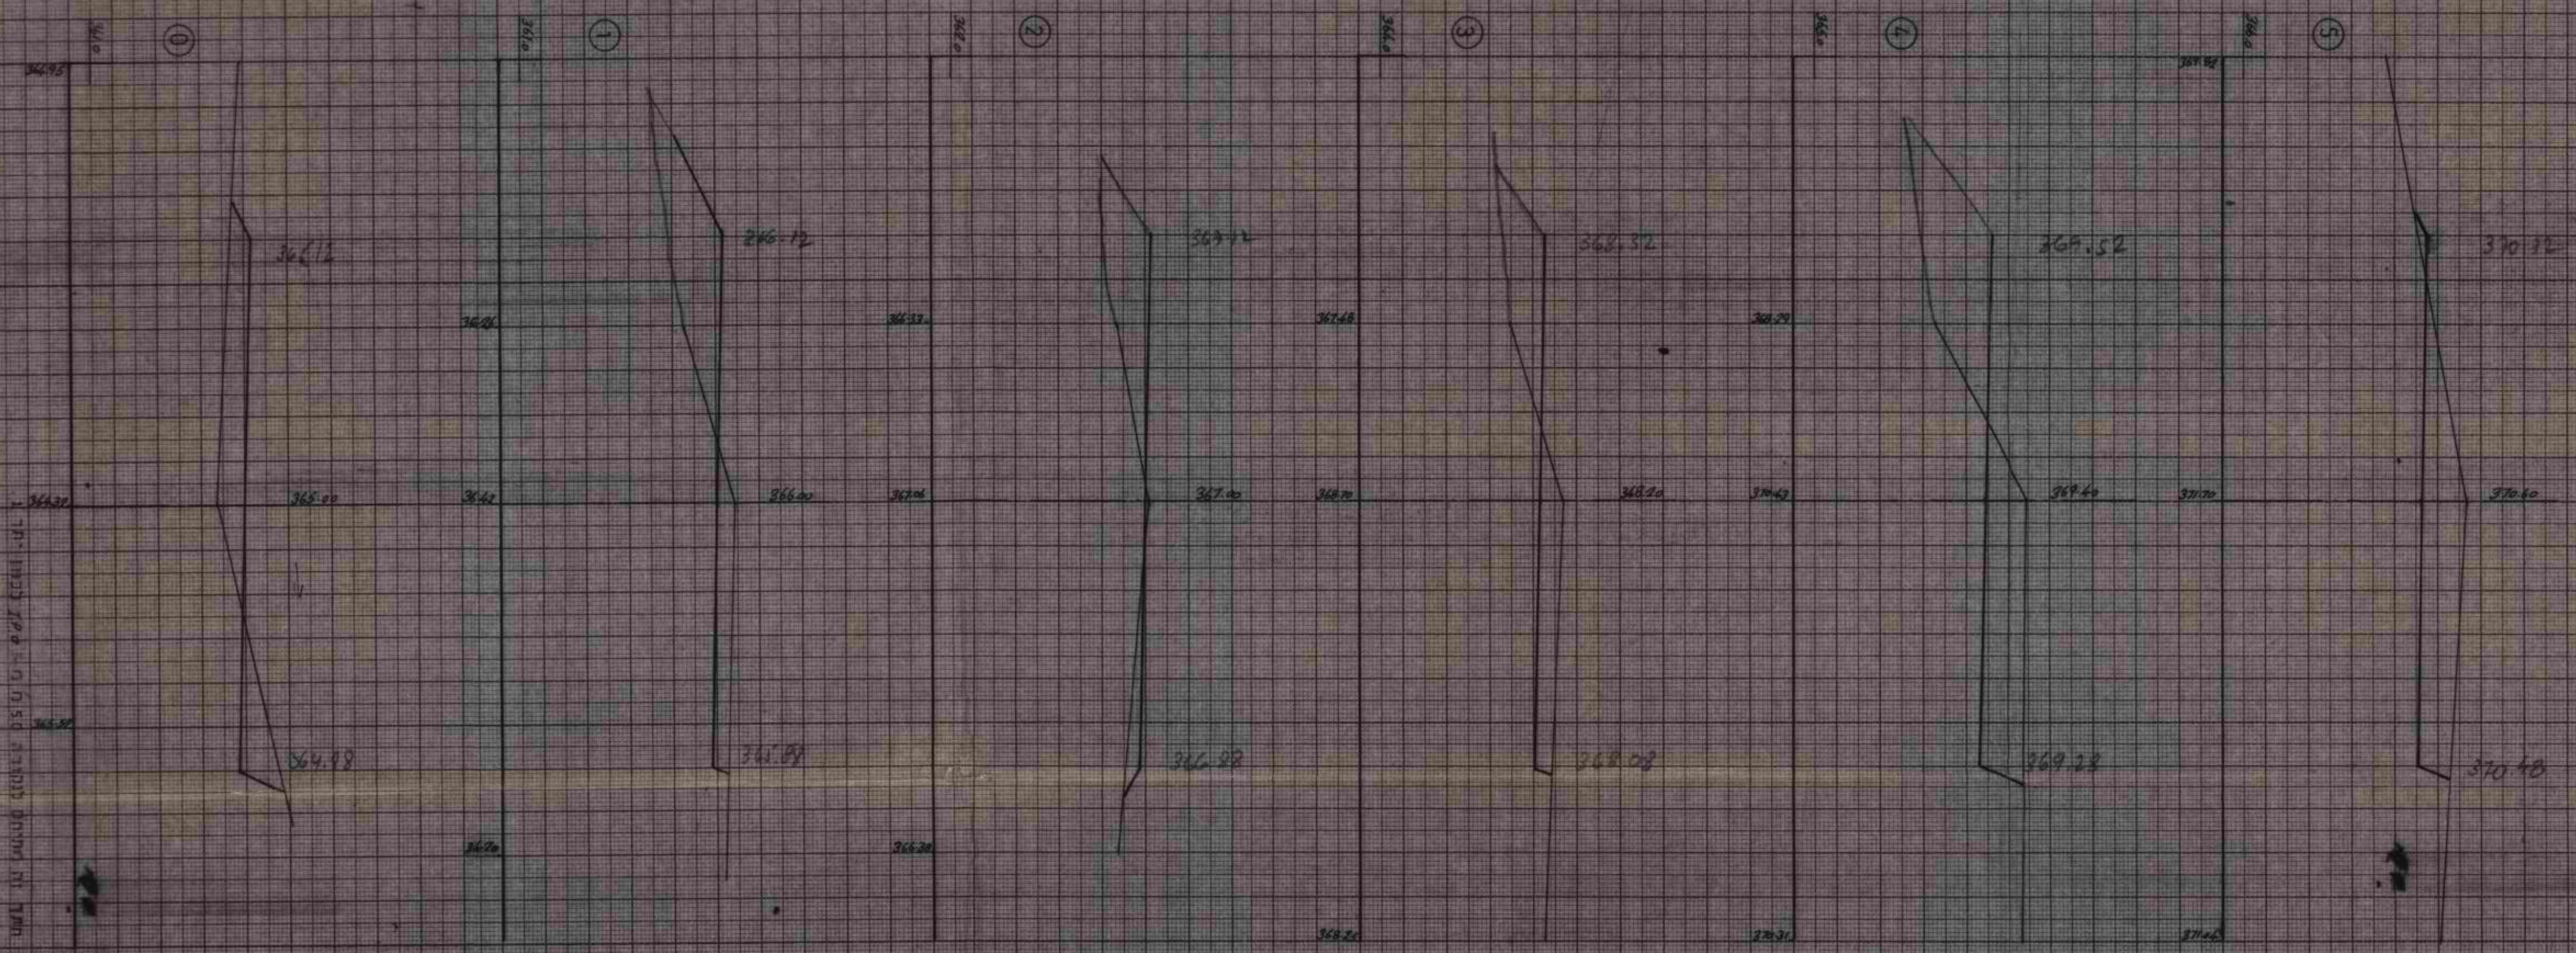


ת.ע.מ. - תעודת מידות
 גוש ט"ז - 2 - חולות לרמות
 בק"מ 1:100

תאריך: 24-8-06

מס' תוכנית: 24-8-06

תאריך: 24-8-06

מס' תוכנית: 24-8-06

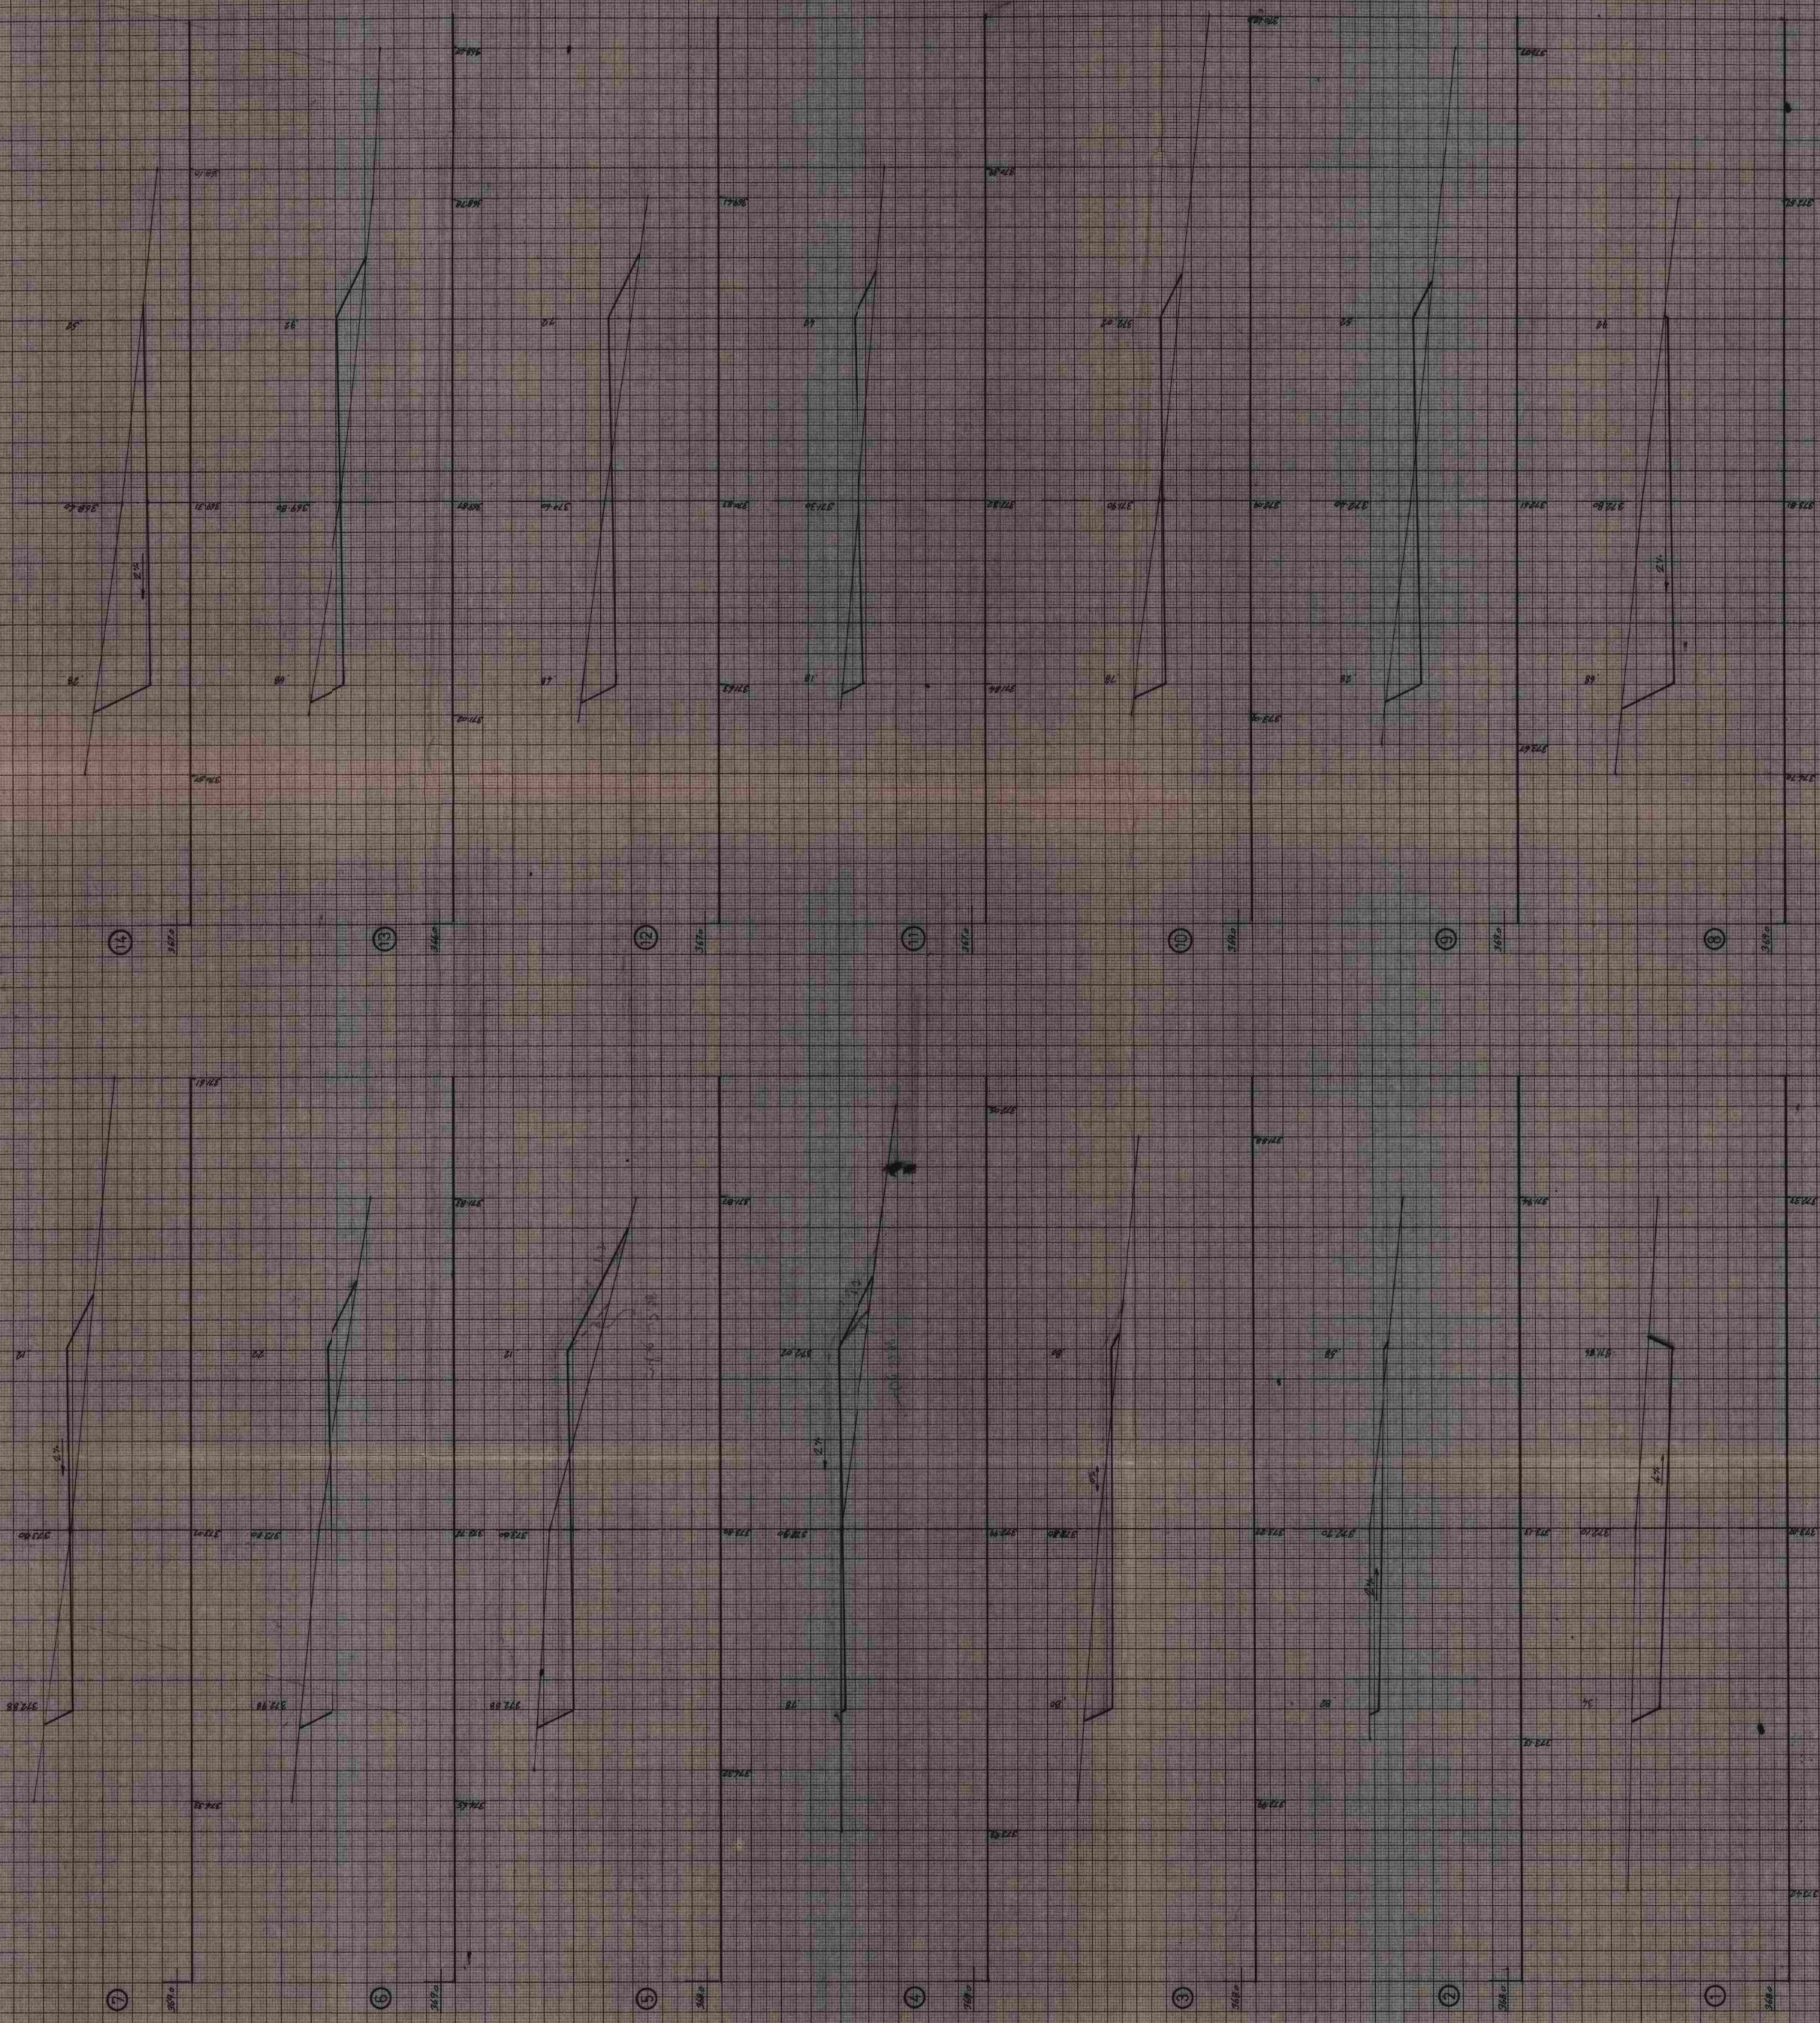

יוטור - מדרג - עבודות עפר
 ביש מס 6 - תחכים לוחות
 קטן 001