

מדינת ישראל

משרד הבינוי והשיכון

משרד

רעמה ב"ס קרה
בעלת חזן מבנין
(יגורנין ארמון ארמון)

תקן מס

מחלקה

83



ישובים שהוחזרו למצרים - המינהל

ג - 1 / 3466

182649
07/01/2014

מס פריט:

109.18/3 - 79


02-107-06-02-10

שם

מזהה פנימי

מזהה לוגי

כתובת

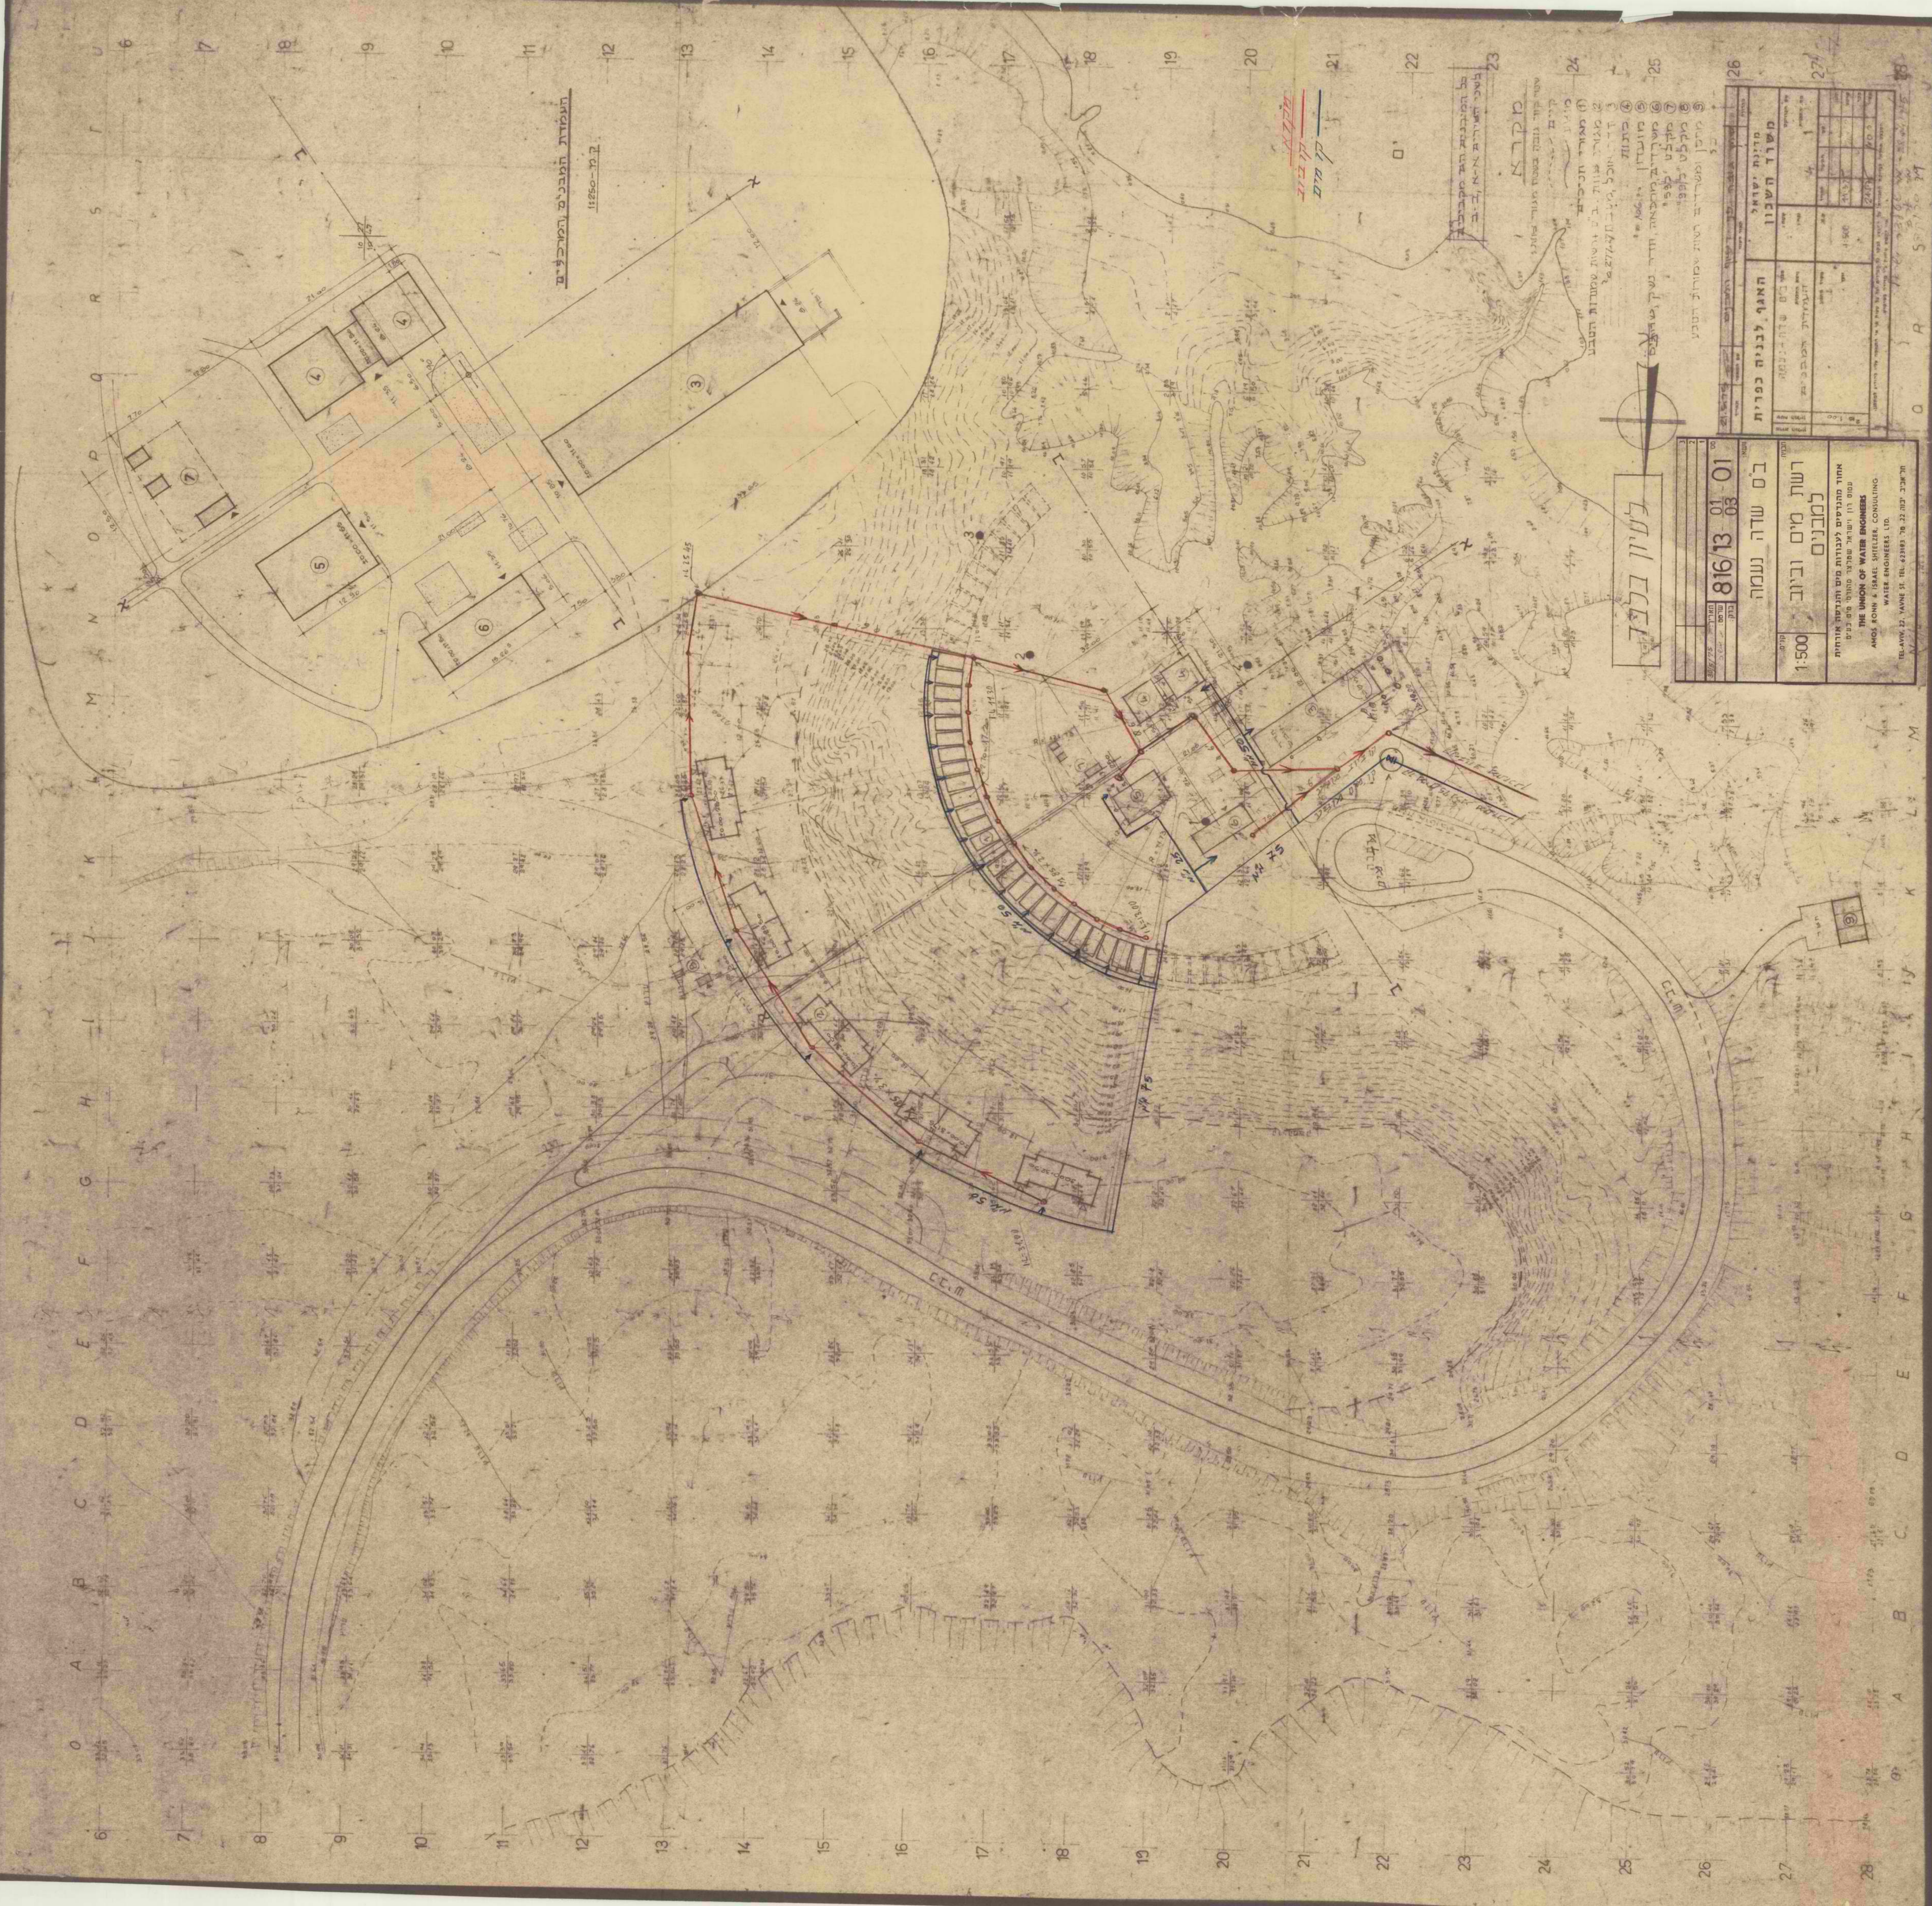

העמוד המבנים המרכזים

לעיון כלפיך

[illegible][illegible][illegible]