

חציון ישיע משרדו המאלצה

משרד השלוח : ~~משרד~~
311 הקדמת יחיד : ~~משרד~~

שם התיק: 396 קטחון - אלמנה
המלצה: 39/60215/75, הקדמת: 311
הסכום: 800.000



גדר בטחון - אוגדה

גל - 4 - 7475

1397349 מס פריט
27/08/2013

109.18/1 - 926
02-106-01-07-06

מזהה פיוז
מזהה לוגי
כתובת

מיכל מס'

תיק מס'

מתאריך: 1/1975

עד תאריך: 5/1976

3971

מילי
סימול סוף

מס' מחשב

טוג המבנה

שח הישוב

הקבלן

מס' החוזה

המכרס

תאריך התחלת העבודה: 15.10.75 תאריך גמר העבודה

שינויים - הגדלה

הקטנה

הנועה החשבונית

העבודה	מכרס	מזב העבודה	תאריך	חשבוני
מס'	מכרס	%	האישור	מס'
1	600.000	—	30x/15	1
2	44225.47	10%	25/10	2
3	813396.24	10%	25/10	3

הערות:

מדינת ישראל

משרד השיכון

3971

המינהל לבנייה כפרית ויישובים חדשים

בנייה לבנייה יישובית
בנייה חקלאית

לבתאריך

דאר

12-05-1976

תאריך: 5/5/76

מסמך: 39/60215/70

330

אל: גזברות משרד השיכון

מאת: האגף לבנייה כפרית

הנדון: חשבון סופי של חוזה מס. 39/60215/75

העבודה: הקמה ביד המזון

המקום: אגודה

הקבלן:

י. ונוד

813.396.27

רצ"ב הרינו מעבירים חשבון סופי של החוזה הנדון, בסך

הסכום לחלוטות הוא 787.417 י"ל לאחר נכוי של 04.25 ע"ח בדיקות ו- 26 ע"ח קרן בטוח.

י"ל	800,000	-	נא להגדיל את החוזה, שהיקפו עתה
י"ל	13.396.27	-	בסך
י"ל	813.396.27	-	סה"כ

החשבון כולל:

החזיקויות 359,009 249,332.72 = 40,323.72 י"ל.

חוריה ע"ח בדיקות 1.626.27 י"ל.

חוריה ע"ח קרן בטוח 24,353 י"ל.

בברכה,

אינג' א. שטרן
סגן ראש המינהל
ומנהל האגף לתכנון ובנייה

העתיקים:

מ"ר ג. אביבי / מ"ר ג. אביבי
מנהל מחוז
הקבלן
אגף חוזים ובטחונות
המחלקה לסטטיסטיקה

ונדר יוסף

קבלן לגדרות

תל-אביב, * רחוב הנריטה סולד מס' 25 * טלפון 253022

14.3.76

תאריך

ס"ש

חשבונו מס' 0810

לכב' הקניית גזר הסאון ושטחים באמצעות מיצי אוס 39/60215/75
משיב 3 השב"ן מנהל לענין כספי - הקנייה גז-ול

מס'	פרטים	כמות	בחיר יחידה	ס"ה
1.	גזר גזר הסאון כולל גזר	ס' 457	149.70	684248.70
2.	גזר ים	3 ח"ה	6000	18.000
3.	גזר סט ממוצע ולמיקוד (מיני מוסה)	1234	30	37.020
				739.268.76
	הקנייה לזון לשם דמי			221780.6
				717090.70
	היזר הקנייה בין חריטן לשב"ן			35854.53
	היזר לשם הקנייה לזון 1975	10%		681236.17
				681236.2
				613.112.55
	היזר לשם הסנק 8%			49049
				564.063.55
	הקנייה למיניס הקנייה לזון 43-7/10			246795.87
				810.519.32
	הקנייה לזון קצו			2836.95
	לשם מיניס אצור	0.35%		813.396.27
				1626.27
	ס"ה			811.770
				24.353
				784.417

מסדד השכר

1251

לשם דמי אצור

60

משרד השיכון

אגף לבניה כפרית -

מס' 394/2

כפר-שכר 2-46

אל. דר. ב"א ג"א

מאמ: מלך ה'סב

הנדרון: מ"ס ל'ב' אס 3 ע"ב

אזכר גמון

3

רצ"ב הננו מעבירים אליך/כם חשבון בלקי/טופי מס' 3

לעבודה ע"ב גמון

במשק / מושב אזכר

101' ונדר

הקבלן

למי חוזה 39/60215/4

על סך 813396.24

הערות:

מנהל המחוז

לוטח: 14/בגד ה"ן

העתק:

מנהלם אזורי ע"ב

הקבלן 101' ונדר

תל-אביב, * רחוב הנריטה סולד מס' 25 * טלפון 253022

תאריך:

ne) 10

חשבון מס' 0810 №

מרכז השאן מנהל לניהול כלכלי - תרבות גל-מ
הקמת גורם בטחון / ולמידת האמצע א' צו 39/60215/75

מס'	פרטים	כמות	סחיר יחידה	ס"ה
1	לשכר רשת + שכר חשמל בל.לפ"ד	14570	149.70	684248.76
2	לחריש	3 ח"ל	6000 :-	18.000
3	שכר (חריש) אלוהקים לחל (מחיר חריש)	1234	30 =	37.020
4	הנחה לקול לש ונוכ			739.268.76
				2217806
				717090.70
				3585453
				681236.17
				68123.62
				613.11255
				49049 -
				564.063.55
				246495.77
				810.559.32
				283695
				813.39627

מחברת: ד"ר חנה פריד

המוצר
מס' הסוכרית נחלם
מס' הייצור 3251/9

可也。此其大者也。

20

REF ID: A0180

14.3.76

ולד ילד
האחיות סל
הא-זמן א

חלק המקלות הנמסות

בסיס אחידים 5/75 - 262.6 נק
המאזעציה 10/75 - 377.4 נק

סה"כ התיקונים

$$43.7\% = \frac{377.4 - 262.6}{262.6}$$

חלק התיקונים הנמסות

0.0	0.0	10.75
0.0	2.3	11.75
0.1	3.1	12.75
1.3	4.3	1/76

$$0.35\% = 1.4 : 4 = 0.35\%$$

נדרש
האחיות סל
הא-זמן א

2324

45708	X
1537	
68424876	X
68424876	X
18000	
70224876	X
70224876	X
3	
2106745	
70224876	I
2106745	I
68118130	*
68118130	O

68118130	X
3405305	
6811813	I
3405305	I
64712224	*
64712224	I
6471222	I
58241002	*
58241002	X
3	
4859230	X
58241002	I
4859230	I
53581722	*

—

—

—

53581722	X
308	%
16503170	X
16503170	O
53581722	=
70084892	*
70084892	X
49	%
6868319	*
6868319	O
70094992	=
76953211	*
76953211	O
335	%
269336	*
269336	O
76933211	=
77222547	*

125

14/3/76

הקבלן: ונדר יוסף - קבלן גדרות
רח" עומרי 10/א'
הל - ברוך

561/2

לכבוד
משרד השיכון
מינהל לבניה כפרית
הקריה הל - אביב

א.ב.א.

הנדון: גדר בטחון אוגדה - חשבון סופי לחשולם
חוזת מס. 39/60215/75

684,248.76	149.70	4570.80	מ"א	1. גדר רשת + גדר בטחון דו שיפועית
18,000.00	6000.00	3.00	יח"	2. שערים.
702,248.76				
21,067.46			3%	הנחה לג"ל לפי מכרז
681,181.30			5%	ערך העבודה בהאריך 31/3/74
34,059.06				הורדת הפרש בין איט"ל לאוגדה
647,122.24			10%	הורדה לפי הנחיות לגבי 1975.
64,712.22			8%	הורדה לפי המוסכם
582,410.02			30.8%	התיקרות מ-5/74 עד 5/75
46,592.80			9.8%	התיקרות התחלתית לפי פירוס מצורף
535,817.22			0.35%	התיקרות בזמן ביצוע לפי פירוס מצורף
165,031.70				ס"ה -
700,848.92				
68,683.19				
769,532.11				
2,693.36				
772,225.47				

1544.47 סך מ"א-ג' 421-9

- 2 -

770.681-

23 120- סך מ"א-ג' 3/1

747.561- סך מ"א-ג' 1/2

האוצר
מס' חשבונית סוף
מס' חשבונית 1353/5

א. חישוב התיקרוח החלתית

בסיס המחירים 5/75 - 343.7 נק"

החלטה העבודה 10/75 - 377.4 נק"

$$9.8\% \frac{377.4 - 343.7}{343.7}$$

ב. חישוב התיקרוח בזמן ביצוע

0.0	0.0	10/75
0.0	2.3	11/75
0.1	3.1	12/75
1.3	4.3	1/76
0.35%	1.4: 4= 0.35	






2.5.76

2 ек

[illegible]

[Handwritten signature]

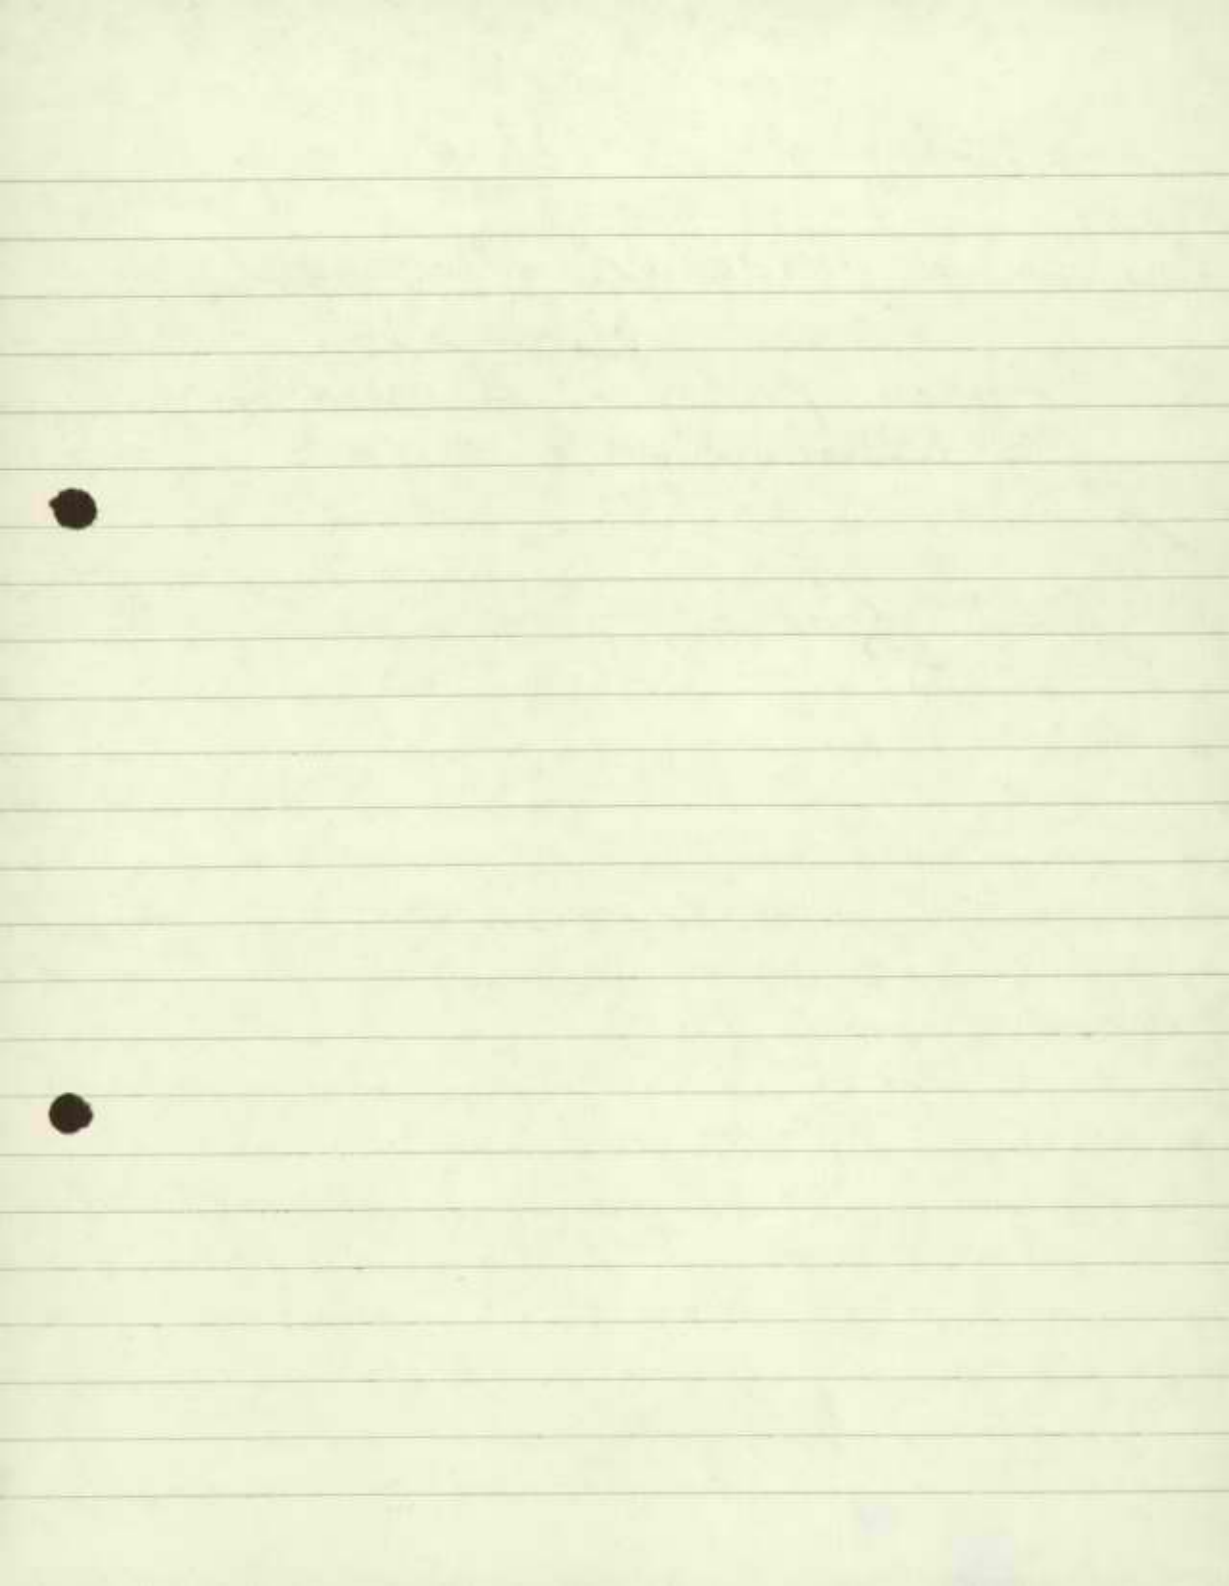

תאריך	אל:
8/3/76	מחירם מחוץ הימין
תוסף פסי	מאת:
39/60215/76	3 - הוניה
	הנדס:
	סגור בטחון באמצע

11322 מנ ון 13

המחירים לחוץ הימין

מחירי 37 דמיסין
 6000 שטר דמיסין
 180 = 37 - תוסף

סל מחיר שטר דמיסין 5820

להוציא דין חיסול אלא 37 = 57 - 291
 5529

37/1974 אב הימין 1975 = 107 = 552

4977

4 הוציא אב הימין 37 = 398
 4579

5.1 אחרי 5/1974 ואלך וסל

מנהל לשכת המס. משרד המס

מדינת ישראל
משרד השיכון
אגף לבניה כפרית -

פס' 39/11

באר-שבע

אל' 25.5.81

מא' 25.5.81

הנדון: 25.5.81

רצ"ב הננו מעבירים אליך/כמ חשבון חלקי/כומי פס'

לעבודה

במשק / מושב

הקבלן

לסי חוזה

על סך

הערות:

לוטה:

העמק:

מהנדס אזור

הקבלן

מהנדס המחוז

מדינת ישראל
משרד השיכון
אגף לבניה כפרית-

מס':

בשר-שכר,

אלי:

מאת:

הנדון:

רצ"ב הננו מעבירים אליך/כס השכונן אלקי/בופי מס'

לעבודה

במשק / מושב

הקבלן

למי חוזה

על סך

הערות:

לוטת:

מנהל מכסח

העתק:

מנהל אזור

הקבלן

2.5.76

258

[illegible]

J. L.

14/3/76

הקבלה: ונדד יוסף - קבלן בדרות
רח' קוטרי 10/א'
חל - מכון

לכבוד
משרד השיכון
מינהל לבניית כפרים
הקריה חל - מכון

א.ב.א.

הנדון: בדר בטחון אוגדה - חשבון סומי לחלום
חוזת סס. 79/60215/75

684,248.76	143.70	4570.80	ס"א	1. בדר רשת + בדר בטחון דו שימושים
18,000.00	6000.00	3.00	יח'	2. שערים.
702,248.76				
21,067.46			3%	הנחה לגיל לפי מכרז
681,181.30				ערך העבודה במאריך 31/8/74
34,059.06			5%	הורדת הפרש בין ודיטצ'ן לאוגדה
647,122.24				
64,712.22			10%	הורדת לפי הנחיות לגבי 1975.
582,410.02			8%	הורדת לפי המוסכם
46,592.80				
535,817.22			30.8%	החזקת ס-5/74 עד 5/75
165,031.70			9.8%	החזקת החלחלה לפי מירוס כבורך
700,848.92			0.35%	החזקת בזמן ביצוע לפי מירוס כבורך
68,683.19				ס"ה -
769,532.11				
2,693.36				
772,225.47				

א. חישוב החיקרות החלתית

בסיס הסחירים 5/75 - 343.7 בק"

החלת העבודה 10/75 - 377.4 בק"

$$9.8\% \frac{377.4 - 343.7}{343.7}$$

ב. חישוב החיקרות בזמן ביצוע

0.0	0.0	10/75
0.0	2.3	11/75
0.1	3.1	12/75
1.3	4.3	1/76
0.35%	1.4: 4= 0.35	




29.3.76

תאריך.....

מס'.....

הדמי-רל ילומר מרנה

המקום: 03/1/76 המבנה 190 בטמן
מס' החוזה

תאריך חתימת החוזה:


תאריך ההחלת העבודה:

תאריך גמר העבודה:

הערות:-

1. _____
2. _____
3. _____

המבנה נמסר לשימוש וסיומו הוא לשיעור רצוננו, ולראיה באו על החתום:-

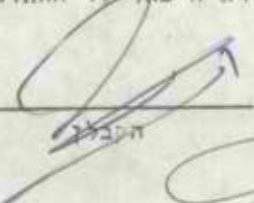
הקבלן

אונדה
מושב עובדים לחתימות
חלוקת עובדים בע"מ
המטק

מ.מ. מהודים מחוז הנגב

NAME: _____ DATE: _____

OFF: _____

REPORT: _____

REPORT: _____

התאריך 18/2/1976	אל: מכ ו/נ 2
תיק מס':	מאת: אולצבי 39/6215/45
הנדון: לגבי 30 ש"ח ל"ח ב"ח לגבי ושל לפי ה"ח ומשל מכ	

מאשר ביצא לגבי כ"ח ל"ח מדינת
אס"ח אל מלכיה ס"ח ב"ח
לפי הע"ח ב"ח

668.40

(1)

732.85

(2)

1246.90

(3)

732.85

(4)

304.60

(5)

249.10

(6)

300.00

(7)

249.10

(8)

4570.80 מ.א

(אנא אל"פ"ח ושל מ"ח ולב"ח מ"ח 80+80)

מנ"ח
ד.ח.מ.


מנ"ח
מנ"ח

מדינת ישראל

משרד השיכון
אגף לבניה כפרית
הקריה, חל-אכ"ב

מינהל לבנייה כפרית וישובים חדשים

תאריך 17.9.75
2957 אכ"ב / 359/75

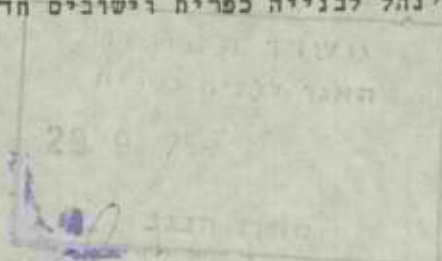

אל: מר ג. אכ"ב

מאת: מר א. בלף, ממונה על חוזים ומכרזים

הנדון: הפעלת חוזה

המקום - אוגדה

העבודה - בדר בטחון

הקבלן - מר ואנדר

א. נא לערוך חוזה עם - מר ואנדר

כחובת -

לבצוע העבודה שבנדון, לפי תכנית -

בהתאם לכתב כמויות ומחירים הרצ"כ בסך -

ל"י 800,000.-

ב. רצ"כ - 1. סדר תשלומים.

2. סעיפים מיוחדים בדבר החיקרות, חקופת הבצוע וכדיקת החמרים.

ג. אסמכתא לבצוע העבודה - עליות חדשות

(1) עלות עבודה לתאריך 30.4.74 (לפי היסטפין)

(2) הורדה הפרט בין היסטפין לאוגדה 5%

(3) הורדה נוספת לפי המוסכם עם הקבלן = 8%

(4) הורדה לפי הנחיות לגבי 1975 = 10%

(5) החיקרות מ-5/74 עד 5/75 = 30.8%

ע"ח החיקרות ושונות

751,323
<u>37,566</u>
713,757
<u>- 57,100</u>
656,657
<u>- 65,666</u>
590,991
<u>182,025</u>
773,016
<u>26,984</u>
<u>800,000</u>

בכ"ח,

א. בלף

ממונה על חוזים ומכרזים

העתקים:

מהנדס מחוז - הנגב

הקבלן - מר ואנדר

מ ד י נות - י ש ר א ל

משרד-הטיכון

מינהל לבנייה כפרית

וישובים — חדשים

האגף לבנייה כפרית

ס ד ר ח ש ל ו מ י מ

75 %

1. לפי התקדמות העבודה

12 %
2

2. גמר ומסירת העבודה

3 %

3. ע"ח קרן בטוח

10 %

4. אסור חשבון סופי

100 %

תאריך המהירים:

תקופת הבצוע _____ חדשים מיום מתן הוראת בצוע.

הורדה ע"ח בדיקות 0.2 %

מחירי אפ"ק
מחיר
מחיר

39711
V
נושדד השיכון
האגף לבניה כפרית
7 11. 75
מחוז הנהל
חוזה זה נערך ונחתם ביום

מדינת ישראל

חוזה ממ 0089/60215/76

לחודש _____ שנה 1975

כ י ן

ממשלת ישראל בשם מדינת ישראל המיוצגת ע"י משרד השיכון (שחקרא להלן "הממשלה") מצד אחד -

ל כ י ן

מר ונדד אל כרד (שיקרא להלן "הקבלן" מצד שני).

הואיל והממשלה רוצה בכיצועו של המבנה. חיינו ~~בדד במחון בפועל חובדה~~

וקבלה את הצעתו של הקבלן מיום _____ לביצוע המבנה, המורה סך 800,000 ל"י (במילים _____ סכומה מאות אלף לירות)

או כל סכום אחר שייקבע בהתאם להוראות חוזה זה,

באו שני הצדדים לירי הסכם ברלחלן: -

1. המסמכים ברלחלן יהיו חלק בלתי נפרד מחוזה זה:

(א) הצעתו של הקבלן.

(ב) הנאי החוזה לבצוע מבנה ע"י הקבלן.

(ג) הנאים מיוחדים.

(ד) מפרט כללי לעבודות בנין של הועדה הבינמשרדית

(ה) חוספות ושנויים למפרט הכללי לעבודות בנין, ולאופני המדידה והתשלום.

(ו) הצהרות הקבלן על טיב ועל אי חדירת רטיבות וקונדנסציה.

(ז) ת כ נ ו ת.

(ח) כתב הכמויות והמחירים ו/או החיבורים הטכניים למבנים.

(ט) _____

2. תמורת השלום שכר החוזה כמוטכס בחוזה, מתחייב הקבלן לבצע את המבנה בהתאם להוראות החוזה.

3. תמורת ביצוע המבנה ע"י הקבלן כאמור לעיל מתחייבת הממשלה לשלם לקבלן את שכר החוזה כמוטכס בחוזה.

4. לצורך חוזה זה תהיה כתובה הקבלן: -

מר ונדד אל כרד

ולראתה באו הצדדים על החתום כתאריך דלעיל, כאן

ב _____ כיום _____ לחודש _____ שנה _____

חתימת הממשלה _____ חתימת הקבלן _____

עד לחתימה: חתימתו _____ עד לחתימה: חתימתו _____

שמו _____ שמו _____

כתובתו _____ כתובתו _____

(.5.69) 16-2.06

מדינת ישראל

משרד השיכון

מינהל לבנייה כפרית וישובים חדשים

סדר - השלומים

75 %	1. לפי התקדמות העבודה וכמויות מאושרות
12 %	2. גמר ומסירת העבודה
3 %	3. ע"ח קרן בטוח
<u>10 %</u>	4. גמור חשבון סופי
<u>100 %</u>	

מ ד י נ ת י ש ר א ל

מ/שרד השיכון

108567 א' לחוזה בנייה מס' 91-5/60215/50391

ת נ א י מ מ י ו ח ד י ט

1. מוסכם בין הצדדים כי תנאי החוזה, המפרט וההצהרה על טיב החומרים וההצהרה על אחריות הקבלן לאי-חדירת רטיבות מהווים חלק בלתי נפרד מהחוזה הזה, והצדדים לחוזה זה מתחייבים בזה למלא את כל ההתחייבויות והתנאים הכלולים בתנאי החוזה.
2. מחירי היחידות המופיעים בחוזה כוחם יפה גם לגבי עבודות דומות.
3. מוסכם בין הצדדים כי המנהל הכללי של משרד השיכון או מי שיחמנה על ידו למטרה זו בכתב, תהיינה לו הסמכויות הניתנות למנהל הנזכר בתנאי החוזה.
4. מוסכם בין הצדדים כי המהנדס א. גלויברמן מנהל האגף לבנייה כפריח יהיה בא כוחו של המנהל הנזכר בתנאי החוזה האמורים.
5. תאריך גמר העבודה הנל _____ חודשים מתאריך מסירת השטח.
6. כל ההיטלים והמיסים שיוטלו ע"י הממשלה עד לתאריך חתימת החוזה כלולים במחיר.
7. בניגוד לנאמר בפרק י"א (תשלומים) סעיף 62 (3) של החוזה "ישולם לקבלן בתשלומי ביניים לחודש האמור על חשבון שכר החוזה תוך 60 יום מתאריך אישור החשבון ע"י המפקח, לפי האמור בסעיף קטן (2)".
8. על אף האמור בפרק ו' סעיף 49 של תנאי החוזה הזה, יהיה הסכום שעל הקבלן לשלם לממשלה בעד אחד לכל _____ של מסירת כפיצויים קבועים מראש _____ ל_____ שהעבודות תשארנה בלתי גמורות.
9. המחירים לחוזה מבוססים על תאריך _____ התיקרות לעבודה הגדונה, תשולם בהתאם לנאמר בסעיף 64 של החוזה המתוקן הוצאה (מדף 3402) ובהתאם לחנודות מדד הבנייה של הלשכה המרכזית לסטטיסטיקה, לפי בסיס _____ . אולם בהתאם לחישוב המקובל באגף לבנייה כפריח במשרד השיכון.
10. הרשות כידי משרד השיכון לבצע עבודות בשלבים בהתאם להחקדמות הבנייה במקום או בכפיפות לתהליך פינוי השטחים אשר בהם יש צורך לבצע עבודות פיתוח במסגרת חוזה זה.

11. מחירי היחידות ברשימת הכמויות והמחירים כוללים תשלום לקרן בטוח והטבות סוציאליות החלים על מחירי העבודה.
12. הרשות בידי משרד השיכון להעביר את אחריות הקבלן לטיב העבודה וביצוע התיקונים השנתיים לפי פרק ה' סעיף 53 של תנאי החוזה לפי שיקבע בנפרד, במקרה הנ"ל יועברו זכויות המנהל הנזכר בתנאי החוזה לפי קביעת בנפרד.
13. לפי מסירת העבודה לידי הממשלה חייב הקבלן להגיש חשבון סופי על העבודה שביצע, הממשלה לא תקבל את העבודה לפני שיוגש החשבון לידיה.
14. הספקת מים לבנייה כולל תשלום בעד מים אלה, מד מים לצורך זה והתקנת קו מים זמני (אינו כולל כל תשלום המהווה חלק מאגרה להספקת מים קבועה) תהיה על חשבון הקבלן.
15. הכנת דרכים זמניות הדרושות תבוצע ע"י הקבלן ועל חשבונו הוא.
16. על הקבלן להעמיד במקום העבודה צריף שימש למפקח מטעם הממשלה.
17. על הקבלן לבקר במקום העבודה ולהכיר את סוג הקרקע, את הגישה למקום הכישים הקיימים בשטח, את השטח הפנוי ואת יתר הגורמים העלולים להשפיע על ביצוע העבודה.
18. על אף האמור בפרק א' סעיף 8, ימציא הקבלן לממשלה להבטחת מלוי ההתחייבויות על פי החוזה ערבות בנקאית או ערבות של חברת בטוח להנחת דעתה של הממשלה ובנוסף שנקבע על ידה. סכום הערבות יהיה בהתאם לפרק א' סעיף 8.
19. בניגוד לנאמר בפרק ו' סעיף 40 סעיף קטן (ג) של תנאי החוזה יהיה הסכום העומד לרשות המנהל עבור בדיקות חומרים במעבדות 0,2% מהיקף החוזה, בסכום זה נכללות בדיקות חוזרות שתמורתם יחוייב הקבלן (נוסף על 0,2% המנוכה).

1. The first part of the document is a letter from the President of the United States to the Congress, dated January 3, 1863. It contains the following text: "I have the honor to acknowledge the receipt of your letter of the 29th inst. and in reply to inform you that the same has been forwarded to the proper authorities for their consideration."
2. The second part of the document is a report from the Secretary of the Treasury, dated January 10, 1863. It contains the following text: "I have the honor to acknowledge the receipt of your letter of the 29th inst. and in reply to inform you that the same has been forwarded to the proper authorities for their consideration."
3. The third part of the document is a report from the Secretary of the Interior, dated January 10, 1863. It contains the following text: "I have the honor to acknowledge the receipt of your letter of the 29th inst. and in reply to inform you that the same has been forwarded to the proper authorities for their consideration."
4. The fourth part of the document is a report from the Secretary of the War, dated January 10, 1863. It contains the following text: "I have the honor to acknowledge the receipt of your letter of the 29th inst. and in reply to inform you that the same has been forwarded to the proper authorities for their consideration."
5. The fifth part of the document is a report from the Secretary of the Navy, dated January 10, 1863. It contains the following text: "I have the honor to acknowledge the receipt of your letter of the 29th inst. and in reply to inform you that the same has been forwarded to the proper authorities for their consideration."
6. The sixth part of the document is a report from the Secretary of the State, dated January 10, 1863. It contains the following text: "I have the honor to acknowledge the receipt of your letter of the 29th inst. and in reply to inform you that the same has been forwarded to the proper authorities for their consideration."
7. The seventh part of the document is a report from the Secretary of the War, dated January 10, 1863. It contains the following text: "I have the honor to acknowledge the receipt of your letter of the 29th inst. and in reply to inform you that the same has been forwarded to the proper authorities for their consideration."
8. The eighth part of the document is a report from the Secretary of the Navy, dated January 10, 1863. It contains the following text: "I have the honor to acknowledge the receipt of your letter of the 29th inst. and in reply to inform you that the same has been forwarded to the proper authorities for their consideration."
9. The ninth part of the document is a report from the Secretary of the State, dated January 10, 1863. It contains the following text: "I have the honor to acknowledge the receipt of your letter of the 29th inst. and in reply to inform you that the same has been forwarded to the proper authorities for their consideration."
10. The tenth part of the document is a report from the Secretary of the War, dated January 10, 1863. It contains the following text: "I have the honor to acknowledge the receipt of your letter of the 29th inst. and in reply to inform you that the same has been forwarded to the proper authorities for their consideration."

3941

2376 2nd

437493.16

712-11 6/10 12N/12/12

תאריך

$$\frac{11781}{11781}$$

לכב'

ס • ה

פחיר
יחידה

כמות

ט ר ט י ט

100

440,000

~~600.000~~

800.00	8070N	75%	1.
		50%	

~~החלטת הוועדה~~

75187
DO NOT WRITE IN THESE SPACES
DO NOT WRITE IN THESE SPACES

ס"ב

מינחל לבניה כפרית וישובים חדשים

27/10/75

3971-טנג/2361

לכבוד

מר וגדר

חל - ברך

ג.2.א

הצדון: הקמה גדר בטחון.

הרינו להודיע כי נחתם חוזה טמטמו 39/60215/75 להקמה
גדר בטחון באגודה.

אבקשכם להתקשר עם מר זיידה מהנדס אזור הערבה וסיני
לקבלת פרטים וחיאות עבודה.

תאריך להתחלת העבודה יחשב ה-15/10/75.

בכבוד רב,

י. רוטאנסקי

מ.מ. מהנדס מחוז הנגב

העמק:

מר שרון - מנחל האגף

מר כהן - שכון ת"א

מר מס - סמונה על עבודה בטחונות

מר בלף - סמונה על חוזים ומכרזים

מהנדס אזור הערבה וסיני

אבל הנגב ולכיש

מר ש. אורבך - מקוה חוף


רי/רב

משרד השיכון

בנייה בהתישבות
עליות חדשות

חזזה מספר 9039/60215/75

תאריך

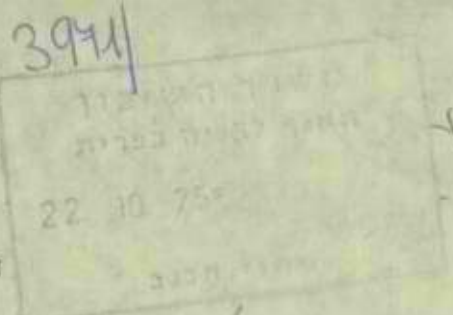

מנהל האגף להנדסה (2)
מאת: סגן המנהל הכללי

הוראת בצוע

נא להפעיל חזזה בנייה

במקום: פושט אוגדה

ע"י: סר דגור מל כרונ

ערך החזזה	פירוט הבניה
800,000	גור במחור
800,000	סעיף הקצובי: 90.60.516/66 עליות מוטות
	סך-הכל

359/75/אבכ/3987

לוטח: 1) מכתב האגף לבנייה כפרית מס'

מיום: 17.9.75

2) הנמקה למסירת העבודה לקבלן.

ש. אבני
סגן המנהל הכללי

- העקף: 1. מר א. גלויברמן, מנהל האגף לבנייה כפרית
2. מר ב. אביבי, ממונה על עליות חדשות
3. מר א. בלף, ממונה על מכרזים וחוזים
4. גזברות (2)
5. המחלקה לסטטיסטיקה
6. מהנדס מחוז לבנייה כפרית, מחוז 212
7. אגף חוזים ובטחונות, המחלקה להתישבות, הסוכנות היהודית, ת"א-
8. לגבי חוזים כסימול 39 כלכד
9. היחידה לניתוח מערכות-נא לכלול בדו"ח התקדמות הבנייה, סימול:

479/480/10/75

UNCLASSIFIED

DATE: 10/10/00

BY: [Signature]

UNCLASSIFIED

1. [Illegible text]

2. [Illegible text]

3. [Illegible text]

[Signature]

4. [Illegible text]

5. [Illegible text]

מדינת ישראל

משרד הרווחה

ת"ר/11/1975

שבט השלי"ח
17 ינואר 1975
42/75


אל: מר י. רוסיאנסקי מהגדרס מחוז לבנייה כפרים מחוז הנגב

תנדון: פרוגרסה לבנייה - מוטב אוגדה
הקצ"ב 1975

מטרת התקציב 1975 ייבנו בסיוע אוגדה הסכנים הבאים:-

(1) מבני סכורה
40 יח"ר סיוע איטור
הקליטה פור יום כהנאם לדרגות צה"ל

(2) מבני ציבור

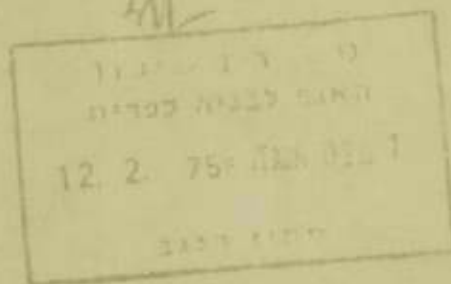

צרכניה
מזערון
גן ילדים
סוכרות
מקאה, טיפת חלב
כיה בגרסור
סמסן ניק
3968
3969
3970

(3) עבודות תחזוקה

הכשרת השטח
גדר בטחון ותאורה
רשת חשמל
3971

בכבוד רב
ד. אכני
סגן המנהל הכללי

הערות

- מר א. בלויברמן, סגן האגף לבנייה כפרית
- מר ג. אביב, ממונה על עליות חריגות
- מר א. לך, ממונה על חריגות ומכרזים
- מר י. גודוביץ, ממונה על התכנון הכפרי
- מר י. סס, ממונה על הבנייה הבטחנית
- מר א. סלע, כאן
- מר י. זיידה, מהגדרס מחוז הנגב ותחזוקה
- מר ס. שמיר, הסוכנות ירושלים
- סגן הכל הנגב הט כנוה היהודית "אר טכע
- אג"מ הגמ"ר סטכ"ל צה"ל
- הנרעה המוטבים

[illegible]



המנהל לבניה כפרית וישובים חדשים


מושב אוגדה

תאורת גדר

נ.מ.	תאריך	שרטט	ביקור
1:2500	10.8.75		

3 1 4-7 5-1


יעקב ברנד מהנדסים לחשמל בע"מ
רח הרצל 97 באר שבע + טל 76288

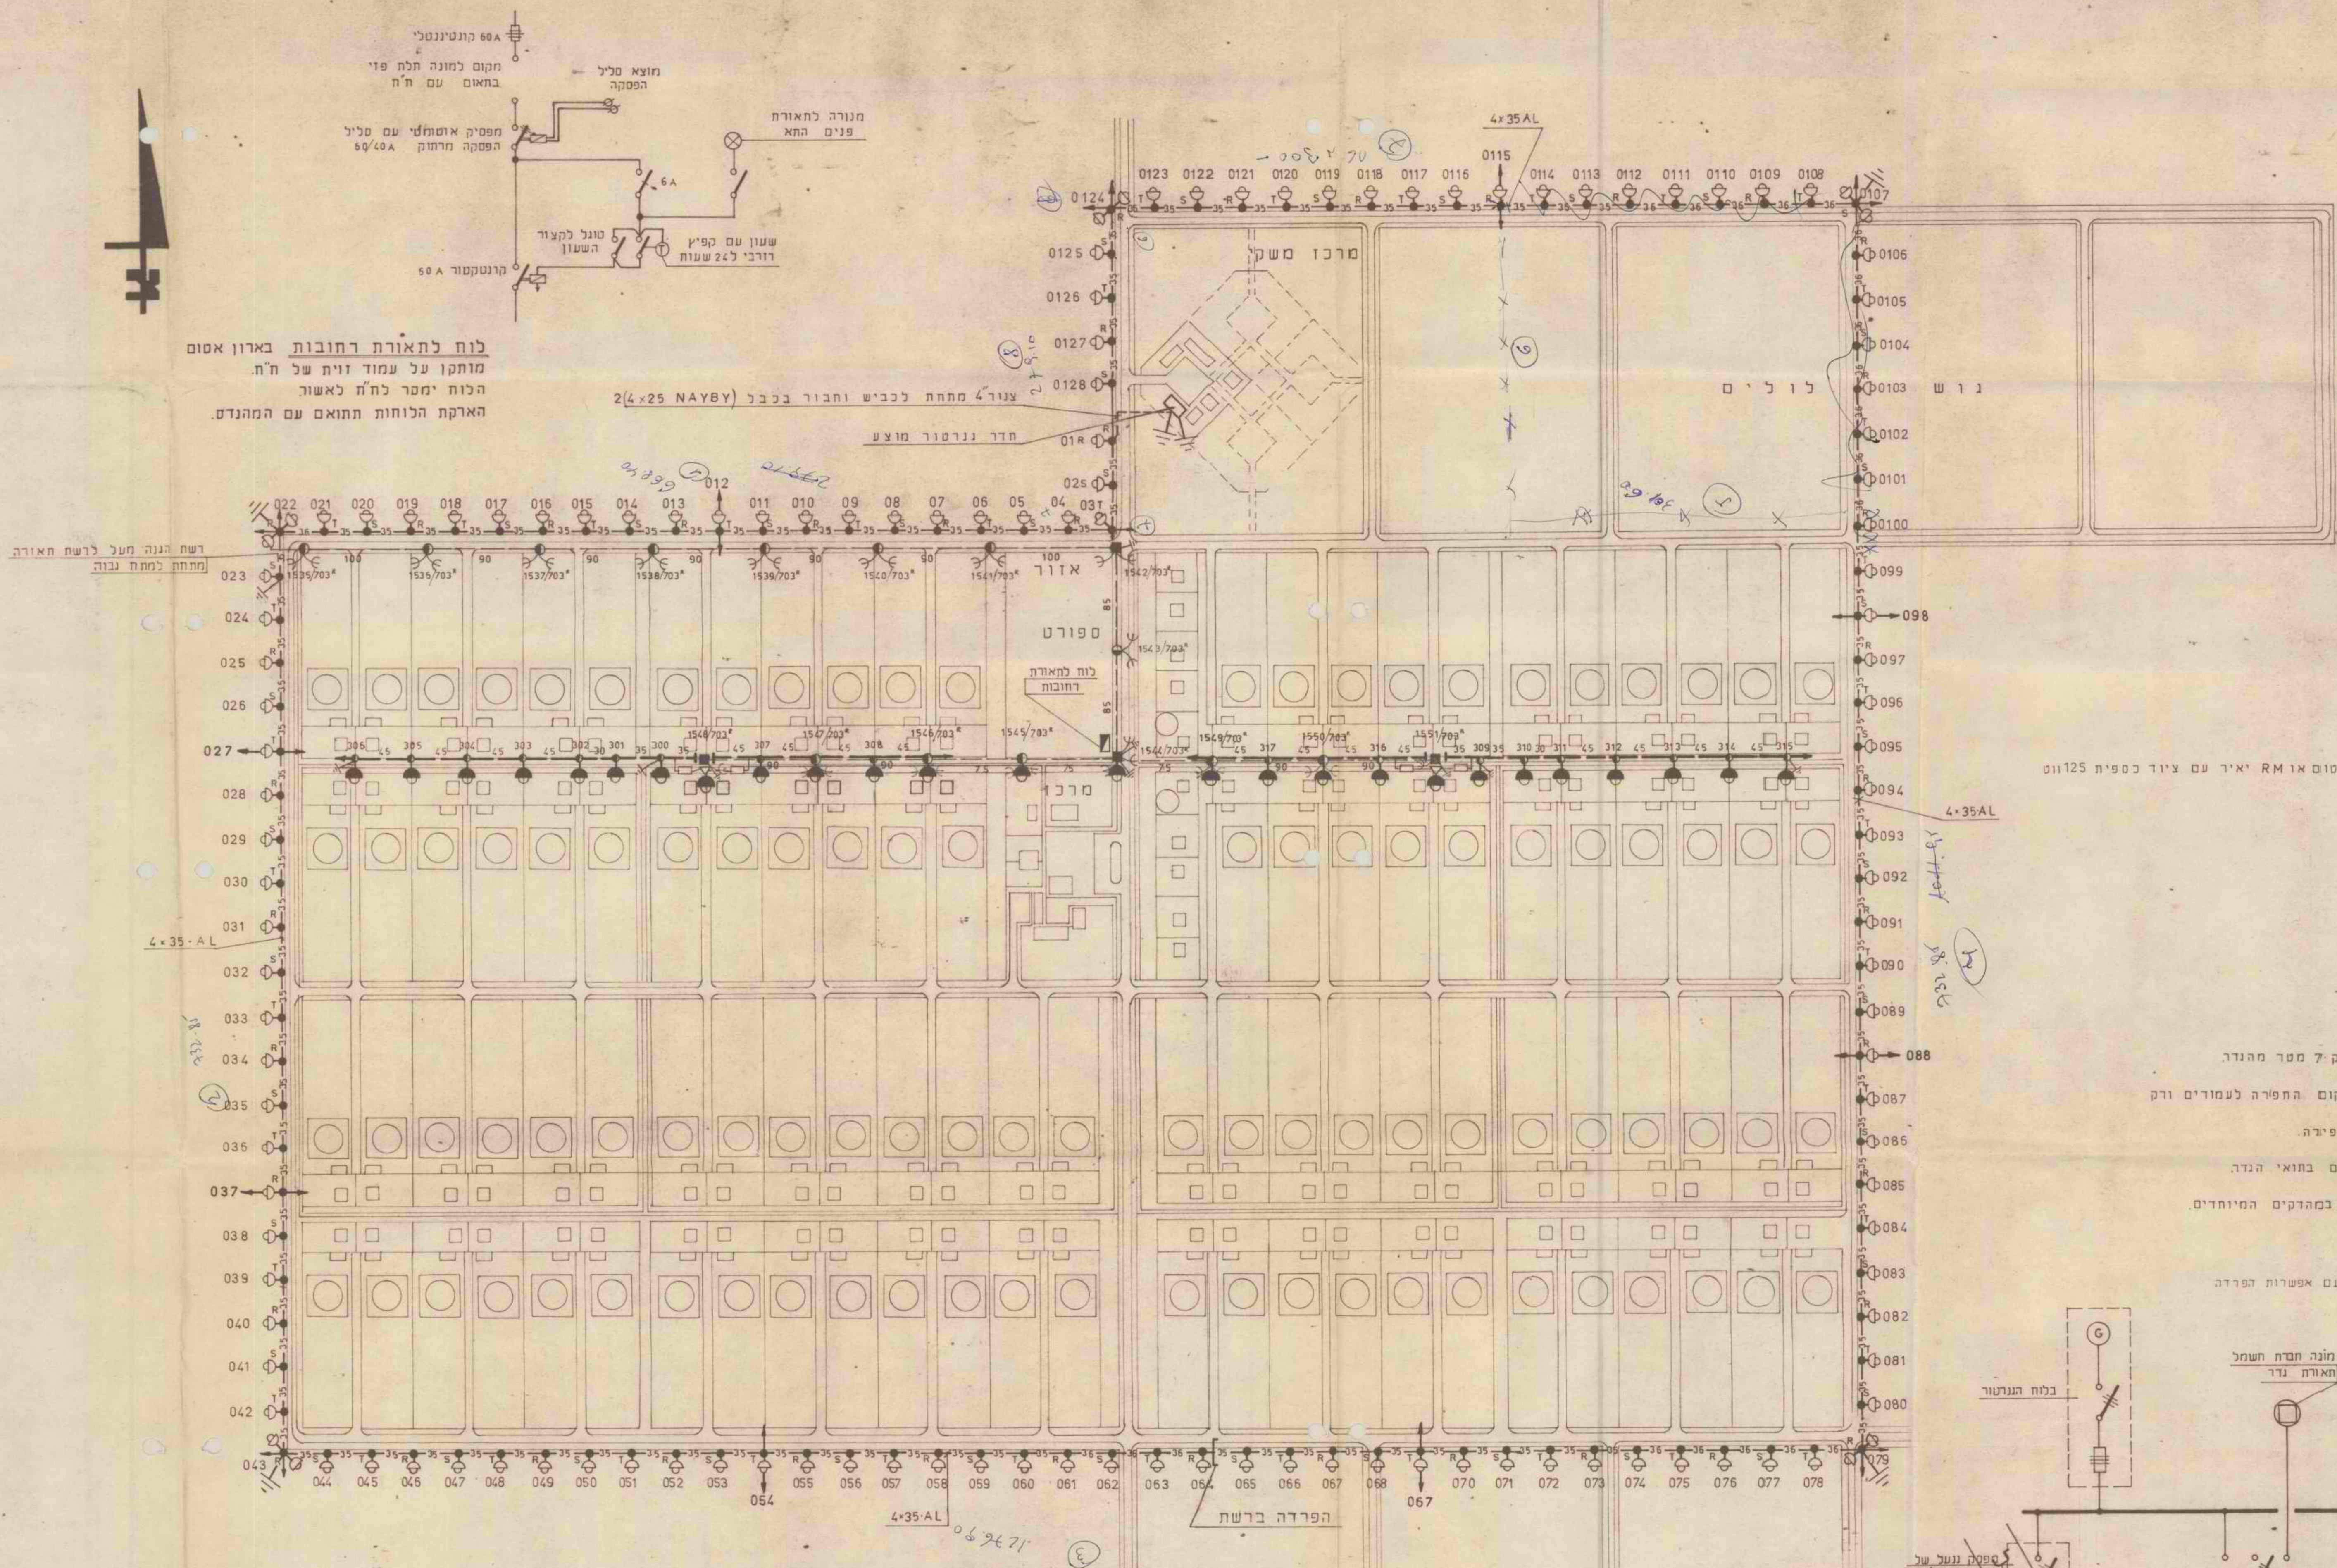

עמודים של חברת תשמל ח"ל
עמודים של חברת תשמל ח"ל
עמוד עץ 8,5 מטר
פנס דגנחה דגם סכ 1 קול אט
עונו 70
עונו תומר
אלקטרוניקה להאדקה האפס
פנס דגנחה ט"ח 102 נעש

הערות

1. עמודי התאורה יתקנו במרכז מסר מהנדר
2. הקבלין יתקנו יחדות סימון במקום התפורה לעמודים ורק אחרי אשור המפקח יוכל בחפירה.
3. יש להודיע למהנדס על שנויים בתואי הנדר
4. חטי אלומיניום ונחושת יחובו במהדקים המיוחדים.
5. יש להתקין מיספור לעמודים.
6. הרשת תחובר מעל אחד סנור עם אפשרות הפרדה במקומות שסימון

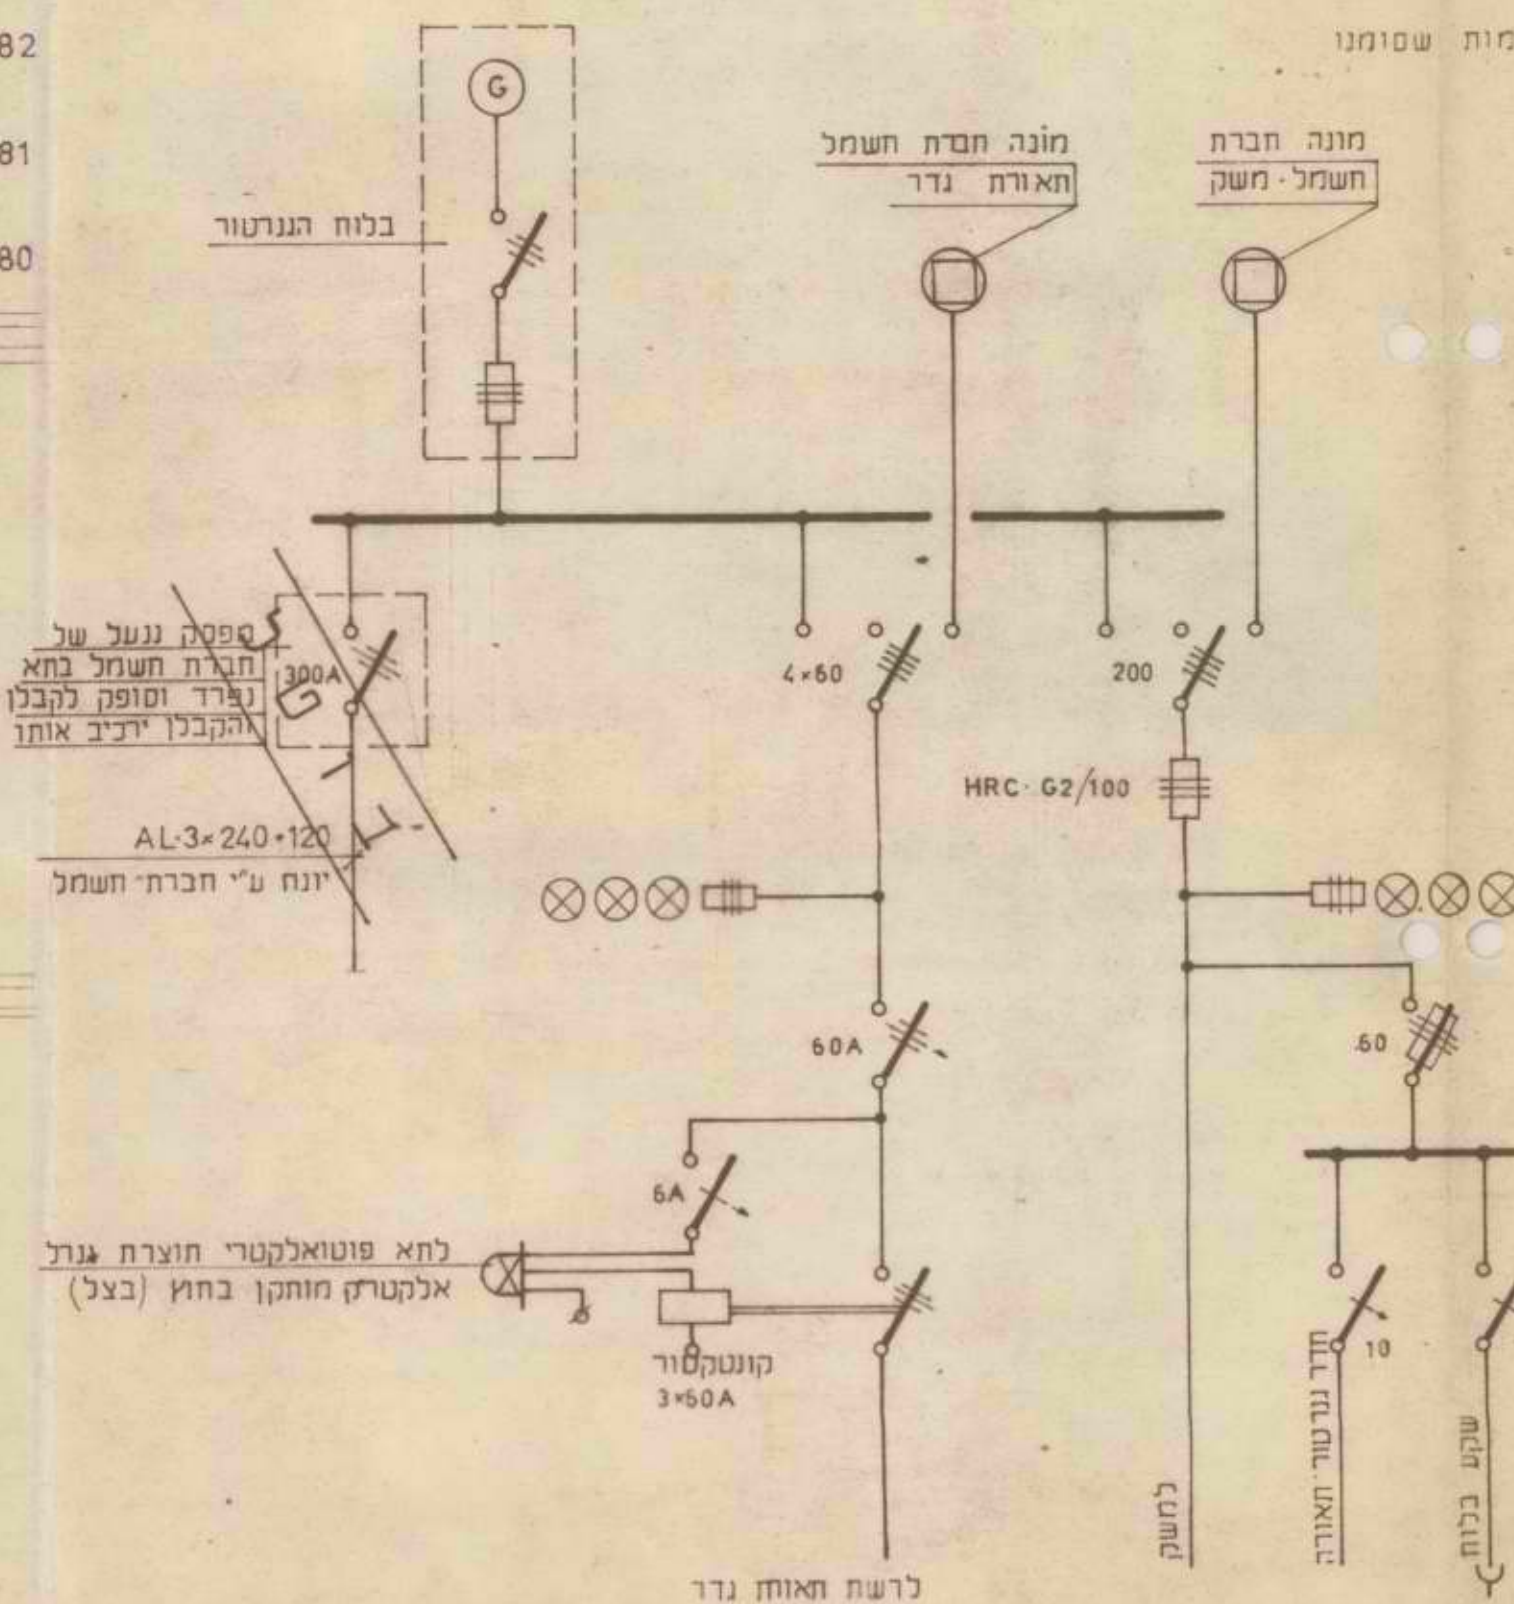

לוח השמל ראשי בחדר גנרל