

0167-6

מדינת ישראל

משרדי הממשלה

משרד

משרד המשפטים
מחלקת המבחן

ישראל - בית צפנה

כרך א'

0-5532/84/5/3

1965-2003

הערות:

30282 - ע/ג

9/162

9/10

מחלקה

מרכז מידע
ישראל

מס' חיק מקורי

0167-6



שם חיק: ירושלים - בית צפנה (כרך א')

גל-6/48247

מזהה כריט: 0007aa9

מזהה חוק: 77-777-77

25/11/2018

תאריך הדפסה

פ'על פ'על פ'על

30283 30282 30281


פ'על פ'על פ'על


פ'על פ'על פ'על

פ'על פ'על פ'על

23.7.87

17.12.85 ג' א' 3 פ' 17

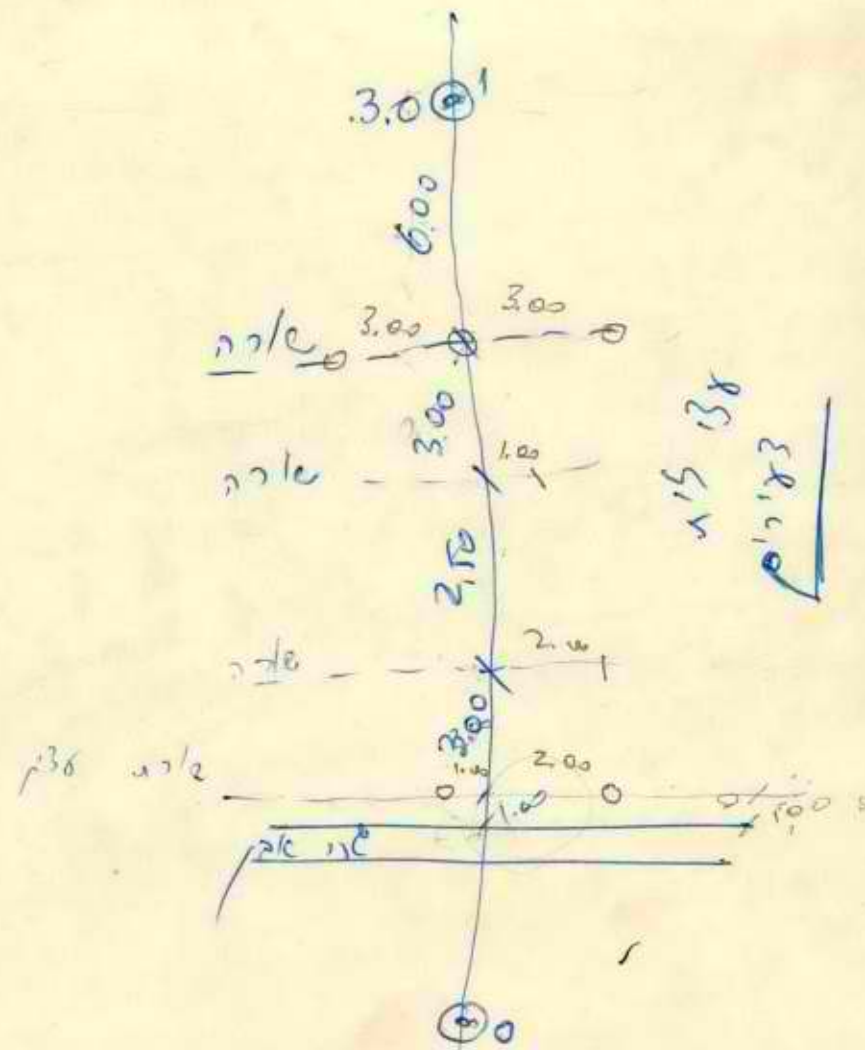

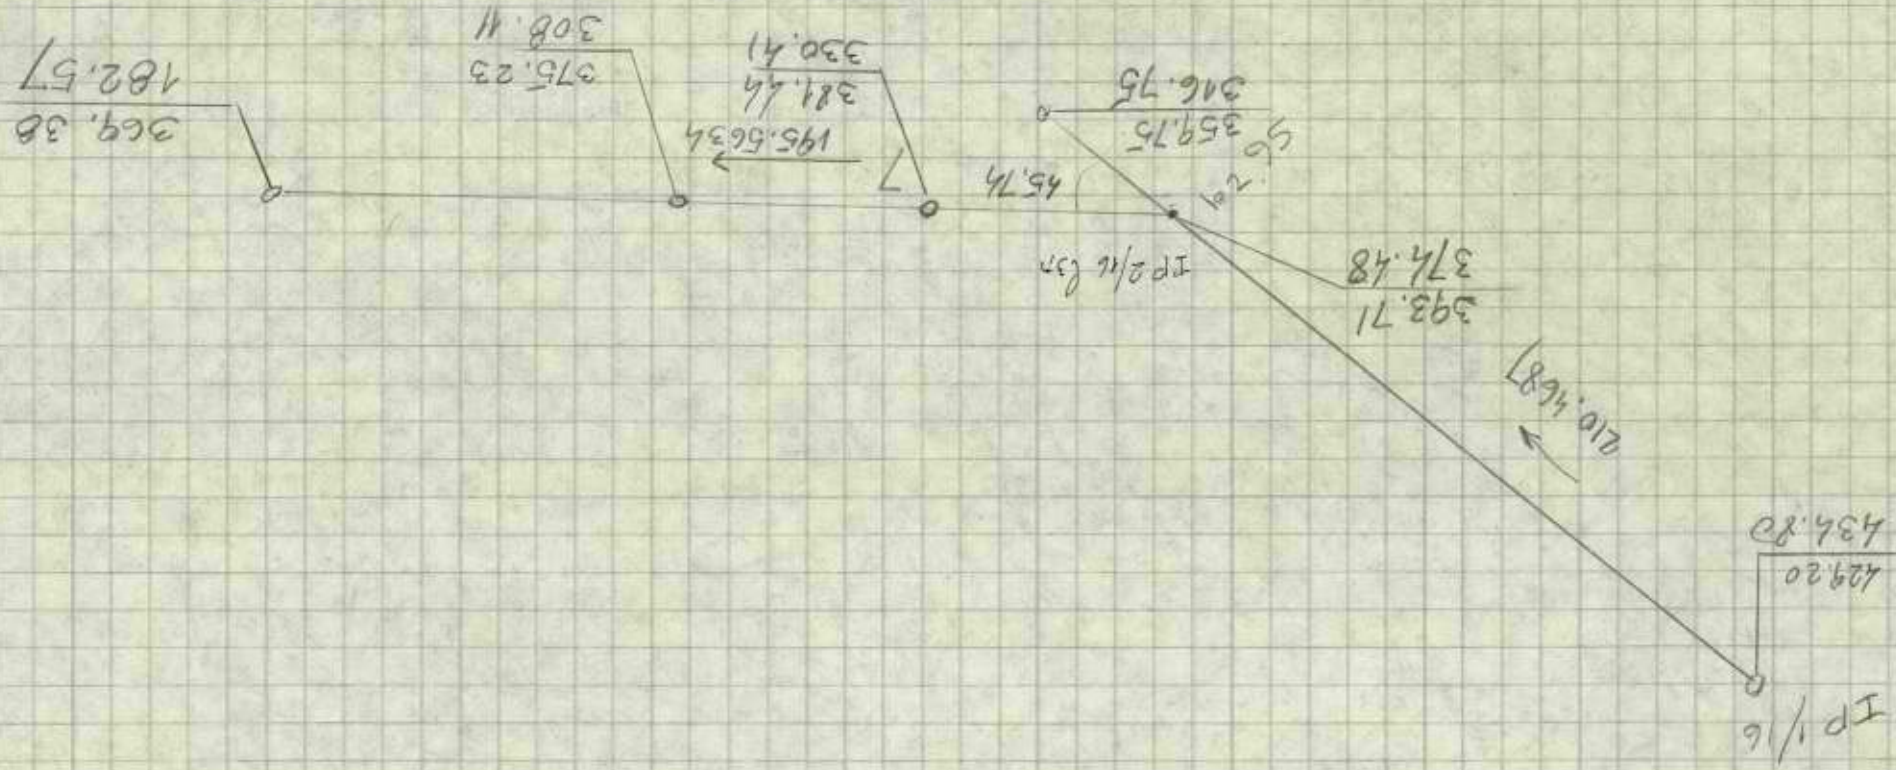


$$\alpha = 14.9053 (14.56'19")$$

$$R = 350.00$$

$$T = 45.78$$

$$L = 91.05$$

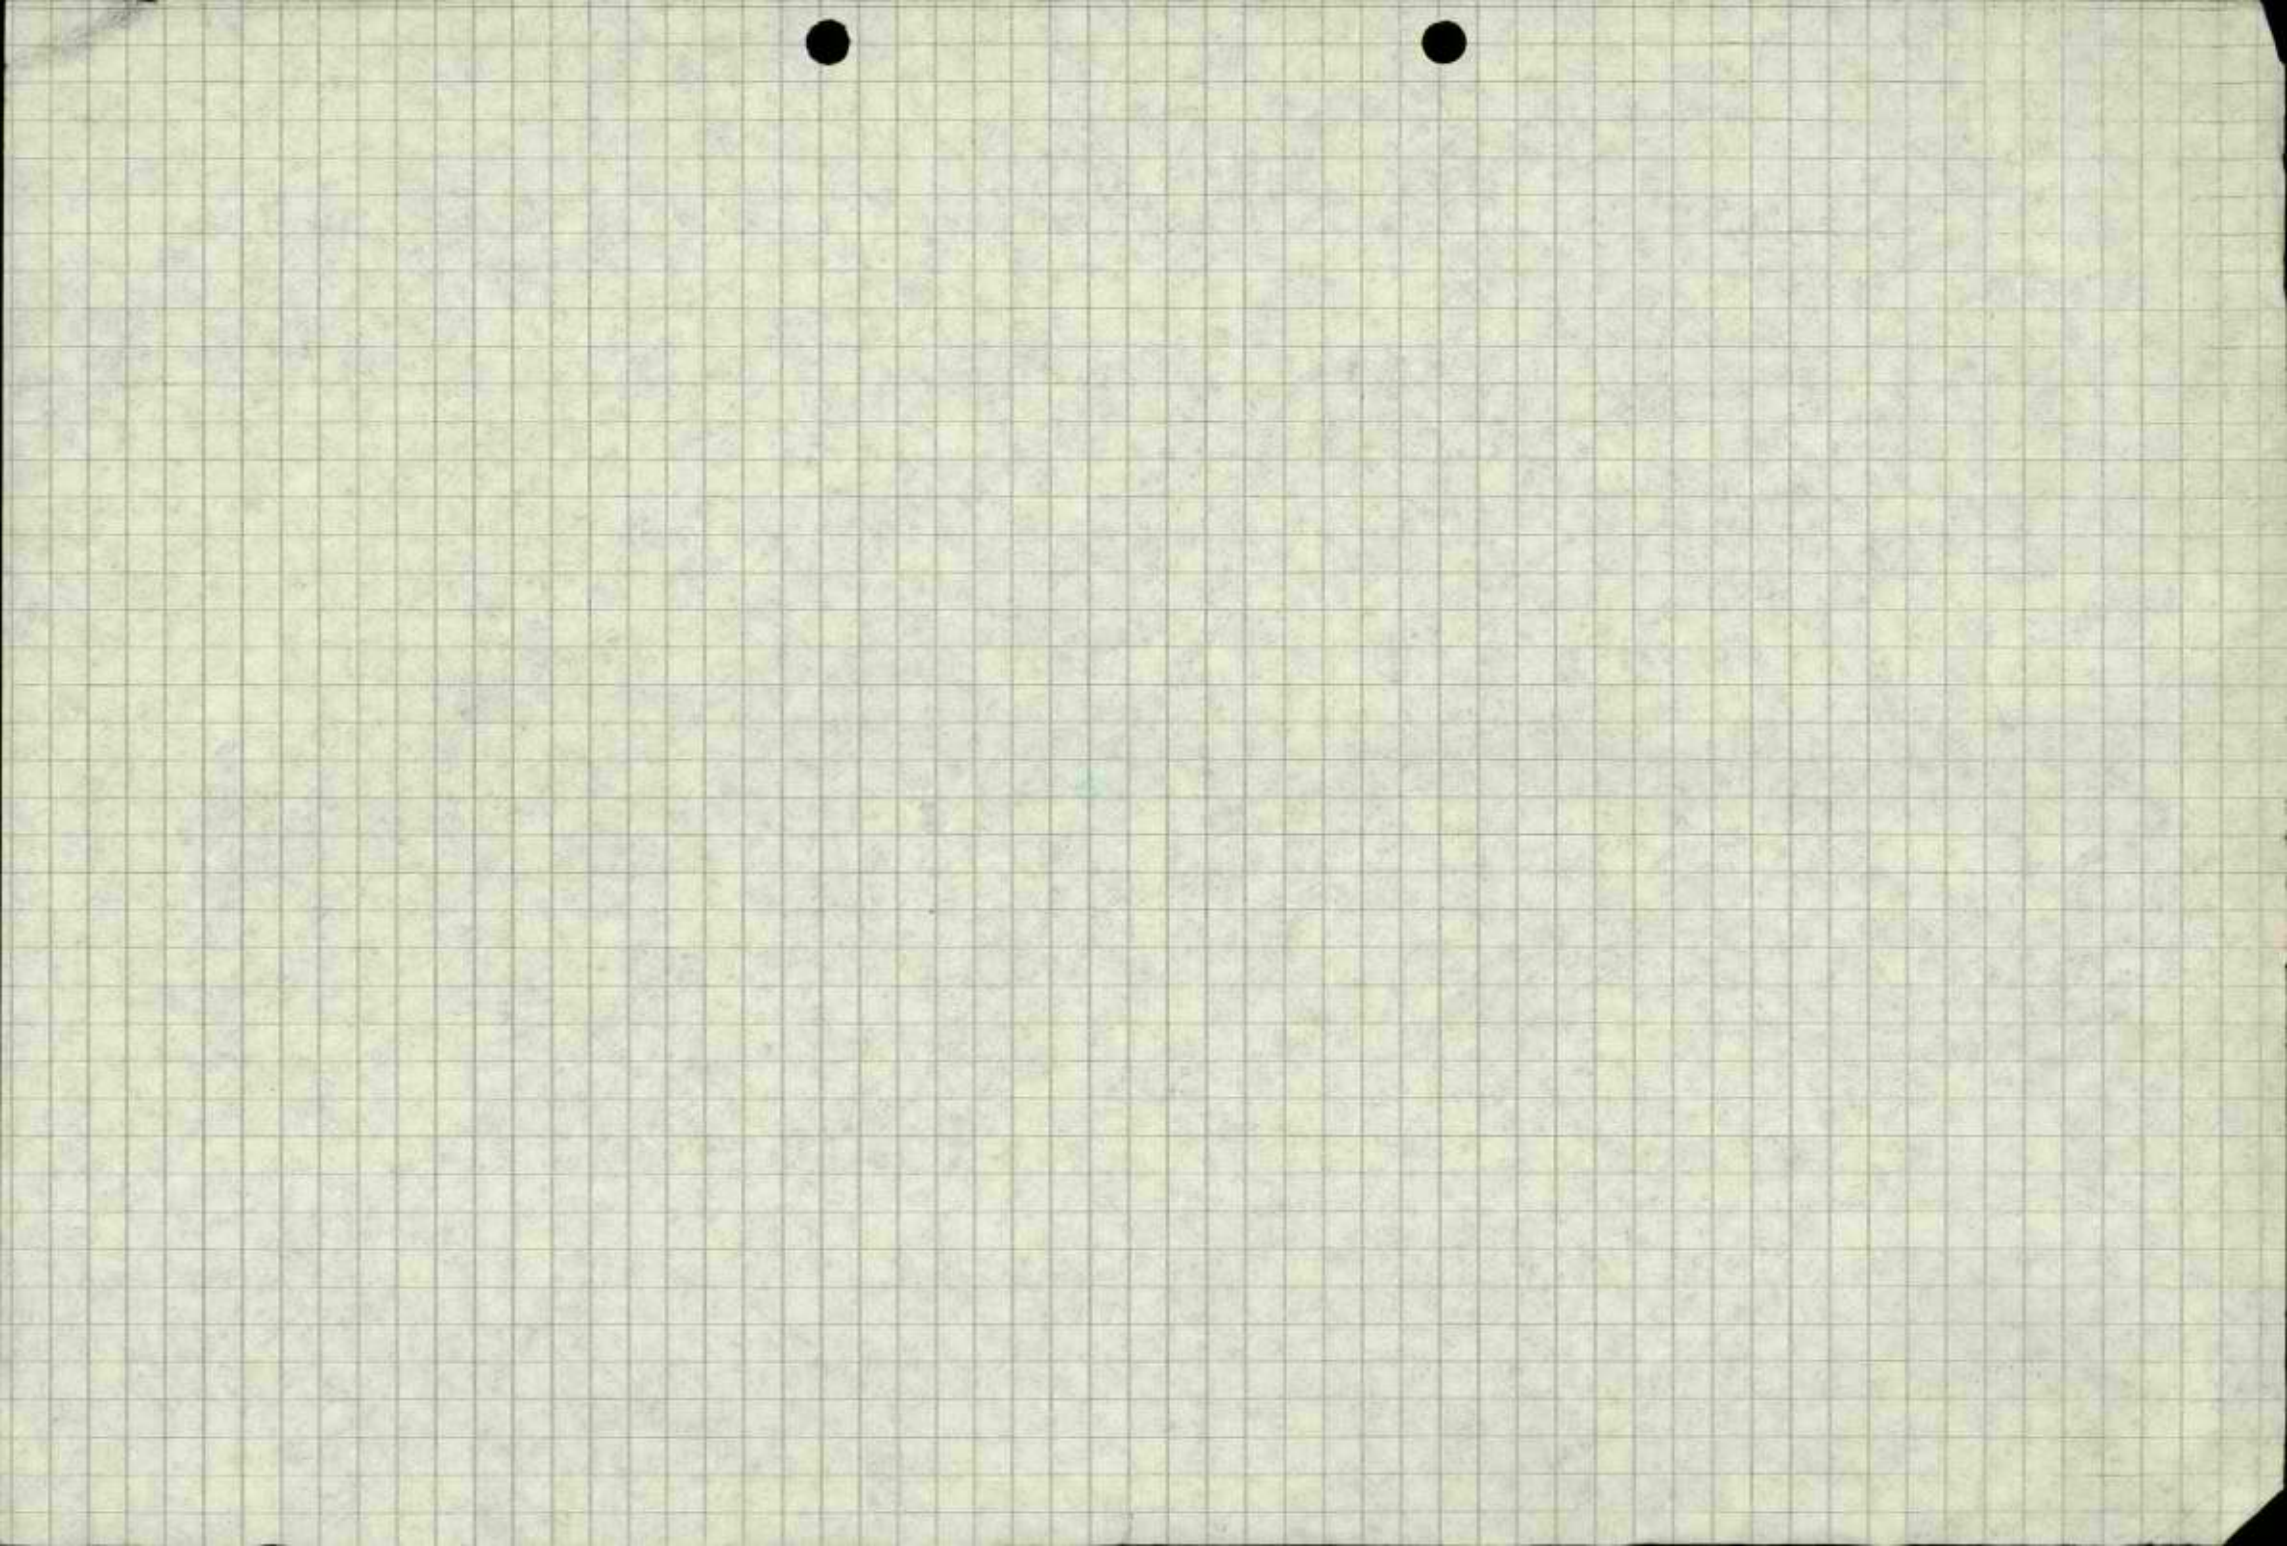

Y

X

3563	169	380.72	127	108.04
------	-----	--------	-----	--------

4	"	370.53	127	183.76
---	---	--------	-----	--------

5	"	368.15	"	241.61
---	---	--------	---	--------





3563	169	380.72	127	108.06
3564	169	370.53	127	183.76
3565	169	368.15	127	241.61

169 353.86 126 646.30
 168 988.18 126 661.91
 - 160.56 -

168 831.49 126 696.98
 - 114.81 -

168 718.45 126 717.12

775.291 5050 m

792.90 5052/01 m

805.09 - 5053/01 m

810.40⁴ 5054/01 m

5055/01 m

169 004.73 126 672.10

169 501.0x 124 635.51 ✓

455.7x 532.32

169 227.84 126 628.00

140.30 615.63

4948 01 5055

5648 07 5056

3553 / 5M v

3573 / JM v

5646 / 07 v

5647 / 07 v



T 416.95

413.97

11.06

411.51

✓ 404.84

402.59

386.45 ④ 402.59 386.47

394.86

368.01 ⑤ 394.87 IP 386.52

388.36

349.40 ⑥ 388.39 349.19 362.26

383.11

329.80 ⑦ 383.16 330.00 N

379.14

310.20 ⑧ 379.20 310.56 304.35 R = 679.27
259.65

T 378.00

302.87 ✓

376.35

290.40 ⑨ 376.31 290.21

374.23

270.52 ⑩ 374.28 271.16

372.76

250.57 ⑪ 372.80 251.34 - IP 367.66

371.93

230.59 ⑫ 371.95 231.48 230.80

371.75

210.59 ⑬ 371.74 211.61

372.22

190.60 ⑭ 372.17 191.70

373.33

170.63 ⑮ 373.25 171.77

T 374.34

158.30

15
0

618.57 = R = 990.30
215.05

ורזגר שמעון

מודד מוסמן

משרד טכני

יום

עבודה מספר

מספרנו

$$\begin{array}{r} 53^{\circ} 50' 40'' \\ \hline 360 \end{array}$$

$$\begin{array}{r} 100 \text{ L} \\ 251 \overline{) 25100} \end{array} \begin{array}{r} 105 \\ 110 \end{array} = 98.68$$

$$\begin{array}{r} 53 \ 50 \ 40 \\ \hline 360 \end{array}$$

$$\begin{array}{r} \text{L} \\ 251 \overline{) 25100} \end{array}$$

$$= 89.20$$


$$10.72$$

$$345 \ 58 \ 14$$

$$154 \ 31 \ 32$$

$$\hline 191 \ 26 \ 42$$

$$\begin{array}{r} 86.05 \\ 350 \overline{) 30000} \end{array}$$

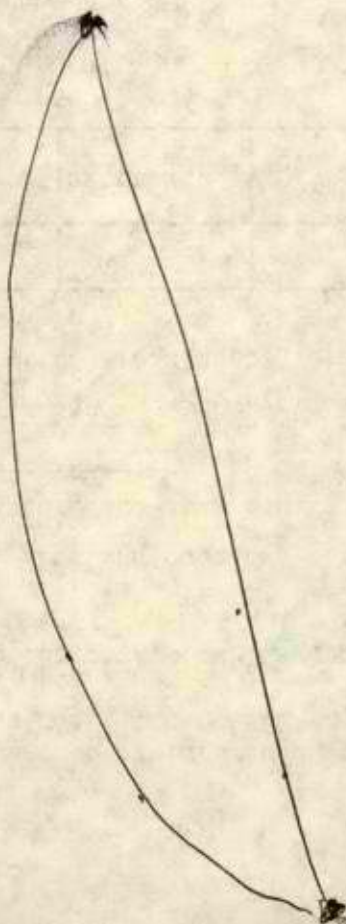

$$\begin{array}{r} 98.68 \\ 93.98 \\ \hline 4.70 \end{array}$$

$$\begin{array}{r} 93.98 \\ 89.28 \\ \hline 4.70 \end{array}$$

משרד הבינוי והשיכון

יחידת האמכלות

ירושלים, יז' בטבת התשמ"ה
10 בינואר 1985

תפוצה ב'

מכרז פנימי

פרטי המשרה

תואר המשרה : עוזר ראשי (בינוי ערים)
דרגה : ט"ו-י"ח
מס' בתקן : 379/025
היחידה : מחוז ירושלים
מקום העבודה : ירושלים
תיאור תפקיד : השתתפות בהכנת תחזית לצרכים בפתרונות דיור במחוז, ריכוז הכנת תדריכי תכנון לאתרי הבניה השונים ומעקב אחר ביצוע ההנחיות ע"י המתכננים. הכנת פרוגרמה שנתית ורב שנתית לשיקום שכונות; השתתפות בהנחיית תכניות פיתוח אזוריות, תוכניות פיתוח עירוניות ותוכניות פיתוח לשכונות בהתאם להנחיית מנהל היחידה; השתתפות בדיונים עם הגורמים הפועלים בנושא (הרשויות המקומיות חברות האיכלוס והשיקום, אגף פרוגרמות, אגף איכלוס); ערכון הנוגעים בדבר, בנתוני פרוגרמות האיכלוס והזנה חוזרת בכל הבוגע לביצוע בשטח;
הכנת תיקי ישוב ועדכונם, ריכוז החומר התעודי המתייחס לנתונים וסקרים של הישובים והאזורים;
איסוף נתוני פרוגרמה השנתית ורב שנתית, תוכניות ביצוע איכלוס, מוס"צ קרקעות ופיתוח ותיאום עם היחידות הבוגעות.

דרישות המשרה : גילוי יוזמה וכושר שיפוט, כושר הנעה בכתב ובע"פ, יכולת לקיים מגע נאות עם עובדי המשרד וגורמי חוץ, כושר לנהל משא ומתן. דרושה ידיעת השפה העברית על בוריה וידיעת שפה לועזית בוספת לשם קריאת חומר מקצועי.

שנות הנסיון הנדרשות, לדוגה התחלתית, לפי רמת והשכלה.

הדרגה	אקדמאי בוגר	תיכונבית + 2 שנים	תיכונבית	יסודית + 2 שנים	יסודית
ט"ו	5	6	7	-	-

עובד העונה על דרישות המשרה ומעוניין בה, ימלא טופס "בקשה למשרה פנויה" (מדף 2115) ויגיש אותו למנהל יחידתו, בצירוף תעודות על השכלה ואישורים על נסיון. היום האחרון להגשת הבקשות הוא: 25.1.85

מנהל היחידה יעביר הבקשה בצירוף טופס הערכת עובד ליחידת האמכלות בירושלים. עובדי המחוזות ואגף לתכנון והנדסה יגישו את הטפסים לאמכלים ביחידתם עד לאותו מועד.

הערות

1. במשרה מועסק עובד, העובד שייבחר ישובץ אם וכאשר תתפנה המשרה.

2. כל מקום בו מפורט תיאור תפקידים בלשון זכר הכוונה גם ללשון נקבה. הזדמנות שווה ניתנת לגבר ולאישה בעלי כישורים מתאימים לאותה משרה.

ב' ד' ת' 85
יורם כספי
מנהל כח-אדם

1P2/11

$$L = \frac{10^{\circ}06'20'' \cdot 628 \cdot 255}{360} = 44.95$$

0.86

$$L = \frac{10^{\circ}06'20'' \cdot 628 \cdot 245}{360} = 43.18 \quad 0.0$$

$$93.98 - 53^{\circ}50'40''$$

$$89.28 - X \quad 51^{\circ}09'06''$$

$$X = \frac{98.68 \cdot 53^{\circ}50'40''}{93.98}$$

$$\frac{18.15}{15.80} = 33.55$$


$$56.32 \cdot 14 - 98.68$$

$$\frac{15.80}{93.98} - 53^{\circ}50'40''$$

$$X = \frac{56.32 \cdot 14}{51^{\circ}09'06''}$$

$$40.35'58''$$

$$19 \cdot 17 \cdot 02 \quad 31.37$$

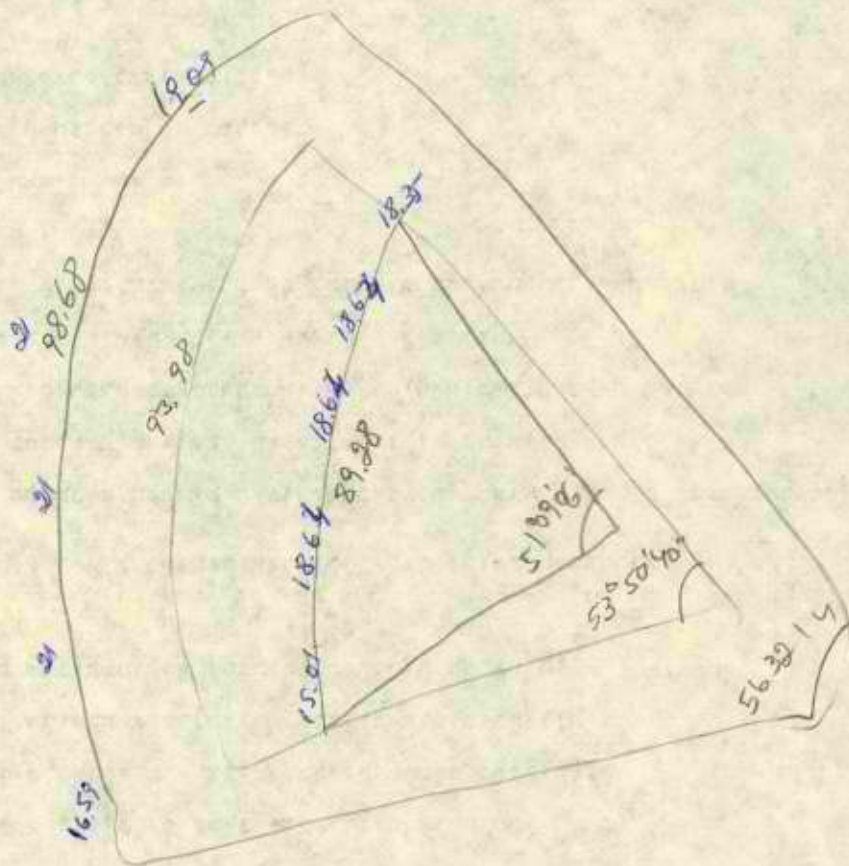

מדינת ישראל
משרד הבינוי והשיכון
מחלקת עבודות ציבוריות

ירושלים, יז' בטבת התשמ"ה
10 בינואר 1985

הודעה על מסדה פנויה
מכרז פנימי מס' 7/85

תפוצה ז'

נמסרת בזה הודעה על קיומה של מסרה פנויה לפי הפרטים דלהלן:-

317/005

מספר בחקן:

מחשב כמויות עצמאי (ביצוע בנינים)

חומר המסרה:

7 - 4 בדירוג המהנדסים או הסכנאים

דרגה:

מע"צ - משרד ראשי

היחידה:

ירושלים

מקום העבודה:

מבצע תפקידיו באופן עצמאי ובהתאם להוראות הממונה וכללי המקצוע.

תיאור התפקיד:

עורך באופן עצמאי חישוב כמויות ומפרטים לעבודות.

עורך את המכרזים לפרסום. עורך השוואת מחירים בין ההצעות השונות

למכרז ומסכם בסבלאות השוואה. משפל בשינויים הכרחיים במפרטים,

בחוזים ובכל המסמכים האחרים הקשורים בעבודתו, תוך תאום עם המחכננים.

למהנדס השכלה אקדמית בהנדסה אזרחית (רישום בפנקס המהנדסים

דרישות המסרה:

והאדריכלים).

לסכנאי השכלה טכנית מוכרת (חברות בהסתדרות הסכנאים).

למהנדס נסיון של שנה אחת (רצוי בעבודות חישוב כמויות).

לסכנאי נסיון של שנתיים (רצוי בעבודות חישוב כמויות).

כושר הבעה בכחב ובע"פ, כושר ביצוע, יוזמה והחלטה.

עובדי משרד הבינוי והשיכון הרואים עצמם מתאימים למסרה הנ"ל והעונים לדרישות יגישו מועמדותם על טופס מרף 2115, בקשה למילוי מסרה פנויה ב-2 העתקים בצירוף תעודות השכלה ונסיון אל מנגנון מע"צ משרד ראשי קרית הממשלה החדשה ירושלים, באמצעות מנהל היחידה אליו משתייך מגיש הבקשה.

היום האחרון להגשת הבקשות הוא: 25.1.85

הערה: כל מקום בו מפורט תיאור תפקידים בלשון זכר, הכוונה גם ללשון נקבה. הזדמנות שווה ניתנת לאישה ולגבר, בעלי כישורים מתאימים, להתמודדות על אותה מסרה.

מ ב ר כ ה

חיים עילם

ס/מנהל מע"צ (מינהל ואפסנאות)

11 Jan 8'22

① 0.00 41.56

0+3.50 -20.50 41.99, -7.50 40.99, 0.00 41.56, +4.00 41.07,
+22.50 44.23

0+5.50 0.00 41.56

② -10.00 43.60, 0.00 43.60, +10.00 50.81

1+2.00 0.00 43.98

③ -10.00 45.73, 0.00 45.73, +3.00 48.42, +10.00 46.98

10.60

0.00 46.24

T

9.38

④ -10.00 48.90, -7.00 51.90, 0.00 51.90, +10.00 46.64

5+16.00 0.00 48.22

⑤ -10.00 50.37, -7.00 50.31, 0.00 49.71, +7.00 52.66,
+10.00 42.60

⑥

-10.00 52.23, -5.00 51.93, -4.00 50.92, 0.00 50.63,
+4.00 50.51, +7.00 49.68, +10.00 49.67

5+8.00 0.00 51.05

5+9.00 0.00 53.12

5+10.00 0.00 52.17

⑦ -10.00 54.31, -7.00 54.31, -6.00 53.69, -1.00 53.74,

-0.50 52.39, 0.00 52.40, ~~+0.50 52.39~~, +1.00 52.10

6+5.00 52.38

6+6.00 53.66

⑧ -10.00 55.51, -3.50 55.01, -3.00 54.51, 0.00 54.41,

+1.50 54.40, +3.00 54.60, +4.00 52.90, +10.00

9.21

52.40

T 0.00 55.40

10.79

⑨ -10.00 58.01, -4.00 58.01, -3.00 56.81, 0.00 56.61,

+2.00 56.50, +6.00 55.74, +10.00 55.72

⑩ -10.00 58.74, -4.00 59.08, -3.00 57.81, 0.00 57.81,

+7.00 57.40, +10.00 57.00,

1027 11 0'22

9+13.00 0.00 58.41

9+15.00 0.00 60.15

(10) -10.00 60.32, -9.00 60.32, -8.00 59.99, 0.00 60.11,
+1.50 60.15, +2.50 58.56, +10.00 58.48,

(11) -10.00 61.32, +0.00 60.86, +5.00 61.00, +6.00 61.55,
+4.00 59.82, +10.00 59.52

(12) -10.00 63.29, -6.00 63.29, -2.00 62.15, 0.00 62.00,
+10.00 61.99

(13) -10.00 64.53, 0.00 64.44, +10.00 63.76

(14) -10.00 65.20, 0.00 65.62, +10.00 65.07

(15) -10.00 67.64, -2.00 67.84, -7.00 67.03, 0.00 66.74,
+10.00 65.98

(16) , -10.50 68.53, -5.50 68.21, -4.00 67.47,
-0.50 67.39, 0.00 67.40, +9.50 67.40, +10.00 67.40

(17) -11.00 69.37, -8.00 68.81, -1.00 69.10, 0.00 67.82,
+9.00 67.81, +10.00 67.80

(18) -11.40 69.12, -1.40 70.25, 0.00 70.10, +8.60 68.30,
+10.00 68.01

(19) -11.70 70.56, -8.90 69.2, -1.90 69.18, 0.00 68.75,
+2.10 68.27, +8.10 67.72, +10.00 67.41

(20) -12.30 71.30, -10.30 70.56, -2.30 69.38, -0.80 68.47,
0.00 68.45, +3.20 68.40, +4.20 67.80, +2.70 67.43,
+10.00 67.15

190/16

0.00 69.94

T

0.00 67.96

(1)

-10.00 65.89, 0.00 65.94, +10.00 66.63

(2)

-10.00 63.40, 0.00 63.25, +10.00 63.61

T

0.00 62.86

(3)

-10.00 62.94, 0.00 62.77, +1.50 61.34, +10.00 61.25

3+1.00

0.00 61.45

3+12.00

61.50

3+15

60.74

(4)

-10.00 62.07, -6.00 62.07, -5.00 60.57, 0.00 60.04,
+4.00 60.01, +6.00 59.49, +10.00 59.07

(5)

-10.00 59.46, 0.00 58.96, +10.00 58.17

(6)

-10.00 59.36, 0.00 58.96, +4.00 58.98, +5.00 57.62,
+10.00 57.62

6+3.00

0.00 58.89

6+4.00

0.00 57.62

(7)

-10.00 58.68, -6.00 58.38, -4.00 57.58, 0.00 57.05,
+7.00 56.69, +10.00 55.85

(8)

-10.00 57.12, 0.00 56.04, +10.00 55.86

(9)

-10.00 56.45, -5.00 55.54, 0.00 55.70, +4.00 55.83,
+10.00 55.22

(10)

-10.00 56.95, -8.00 56.17, -4.00 55.79, 0.00 55.85,
+4.00 54.83, +10.00 54.38

(11)

-10.00 54.13, 0.00 56.16, +10.00

(12)

-10.00 58.30, -2.00 58.59/58.13, 0.00 57.78,
+3.00 57.01, +4.00 54.41, +10.00 54.41,

(13)

-10.00 59.55, -2.00 59.56/58.78, +2.00 58.41,
0.00 58.62, +4.00 54.82, +10.00 54.62

Jan 16 2:30

T
(14)

0.00 58.93
-10.00 60.00, -2.00 59.75/59.50, 0.00 59.09,
+3.00 58.40, +4.00 55.10, +10.00 54.80

(15)

-10.00 59.35, -3.00 59.13, 0.00 58.90, +2.50 57.63/
~~80.50~~/55.13, +10.00 54.93

(16)

-10.00 59.10, -3.00 58.38, 0.00 57.97, +8.00 57.21,
+10.00 56.60

(12)

-10.00 58.40, 0.00 57.78, +5.00 56.50, +6.00
52.50, +10.00 52.20

(18)

-10.00 58.00, -8.50 58.01, -8.00 57.43, -3.00 57.19,
0.00 55.97, +1.00 52.92, +10.00 52.87

(19)

-10.00 56.28, -8.50 56.18, -5.00 56.08, 0.00 54.75,
+3.50 54.95, +4.50 51.65, +10.00 51.45

(20)

-10.00 55.12, -6.00 55.07, 0.00 53.57, +4.00 52.71,
+5.00 50.45, +10.00 50.35

(21)

-10.00 53.95, -6.50 53.71, -6.00 52.95,
0.00 51.25, +10.00 50.18

(22)

0.00 50.95 (50.00)

2023 1'2 / 19 2'22

190/19

56.19

(1) -10.00 51.31, -5.50 51.61, -4.00 53.18, 0.00 53.56,
+10.00 54.25

1+3.00 0.00 53.56

T 0.00 52.42

T+2.00 0.00 51.31

(2) -10.00 49.33, -9.00 50.64, 0.00 50.93, +10.00 51.59

(3) -10.00 48.88, -7.00 48.91, -2.50 50.64, 0.00 51.00,
+10.00 51.49

(4) -10.00 49.43, -8.00 49.73, -7.00 50.83, 0.00 50.98, +10.00 51.65

(5) -10.00 50.11, 0.00 51.30, +6.00 51.79, +8.00 52.60, +10.00 52.59

T 52.00

(6) -10.00 49.84, -9.00 49.89, -8.00 50.79, 0.00 52.18, +0.80 52.84,
+10.00 52.84

(7) -10.00 51.26, -7.00 52.78, 0.00 52.59, +9.00 53.29, +10.00 53.79

7+15.00 0.00 52.56

7+16.00 0.00 54.50

(8) -10.00 52.87, -3.50 53.07, -3.00 54.55, 0.00 54.44, +10.00 54.69

T 0.00 54.24

(9) -10.00 55.78, 0.00 56.14, +10.00 56.61

9+6.00 0.00 56.43/ 58.53

T 0.00 58.40

9+16.00 0.00 58.90/ 54.60

(10) -10.00 57.45, 0.00 57.60, +1.00 57.60/58.90, +10.00 58.53

T 0.00 57.81

(11) -10.00 57.53, 0.00 57.84, +7.00 58.18, +7.50 59.41, +10.00 59.11

T 57.92

(12) -10.00 57.25, 0.00 57.99, $+9.00$ 58.07, $+10.00$ 59.59

(13) -10.00 57.86, 0.00 57.92, $+7.00$ 58.57, $+8.00$ 59.19, $+10.00$ 58.98

13+3.00 58.03

13+7.00 55.57

(14) -10.00 55.24, 0.00 54.98, $+10.00$ 55.29

(15) -10.00 57.94, 0.00 55.26, $+10.00$ 57.08

T 0.00 55.69

(16) -10.00 53.23, 0.00 56.31, $+5.00$ 56.23, $+10.00$ 56.75

(17) -10.00 53.28, -6.00 54.78, -5.00 56.78, 0.00 56.75, $+10.00$ 57.33

(18) -10.00 56.73, 0.00 57.04, $+10.00$ 57.80

18+12.00 57.33

18+13.00 59.33

(19) -10.00 58.48, 0.00 58.50, $+2.00$ 58.50/60.05, $+10.00$ 60.05

19+1.00 58.50

19+3.00 60.05

(20) -10.00 60.02, 0.00 60.71, $+10.00$ 61.12

20+1.00 60.71

20+2.00 62.05

(21) 0.00 61.91

180/23 0.00 57.78

0+5.50 57.91

0+6.00 59.51

0+7.00 59.71/59.02

0+14.50 58.76

0+17.50 59.22

(1) -10.00 59.26, 0.00 59.53, +9.00 59.48, +10.00 58.87

T 60.52

1+19.50 60.82

(2) -10.00 61.06, 0.00 62.00, +10.00 60.33

(3) -10.00 62.11, -1.00 62.11, 0.00 62.99, +10.00 61.99

T 62.94

(4) -10.00 62.12, -4.00 62.13, -2.50 62.26, 0.00 62.77, +10.00 63.09

(5) -10.00 61.57, -0.50 61.56, 0.00 62.74, +10.00 62.34

T 60.98

(6) -10.00 58.38, 0.00 59.15, +4.00 60.85, +10.00 60.97

(7) -10.00 56.99, 0.00 57.03, +10.00 57.23

1.17

(8) 57.03

30282
30283

החברים למחלקת
הספרים

ה.צ.א. ח.צ.א. ח.צ.א.

א.צ.א. ח.צ.א. ח.צ.א.


ה.צ.א.

13.11.1988

תכנית בנוי וחלוקה - מתחם A


תכנית לאושר על ידי
מוגשת לפי הוראות תכנית
מפורטת מס. 3488 סעיף וו

ק.מ. 1:250 גליון מס. 1/2

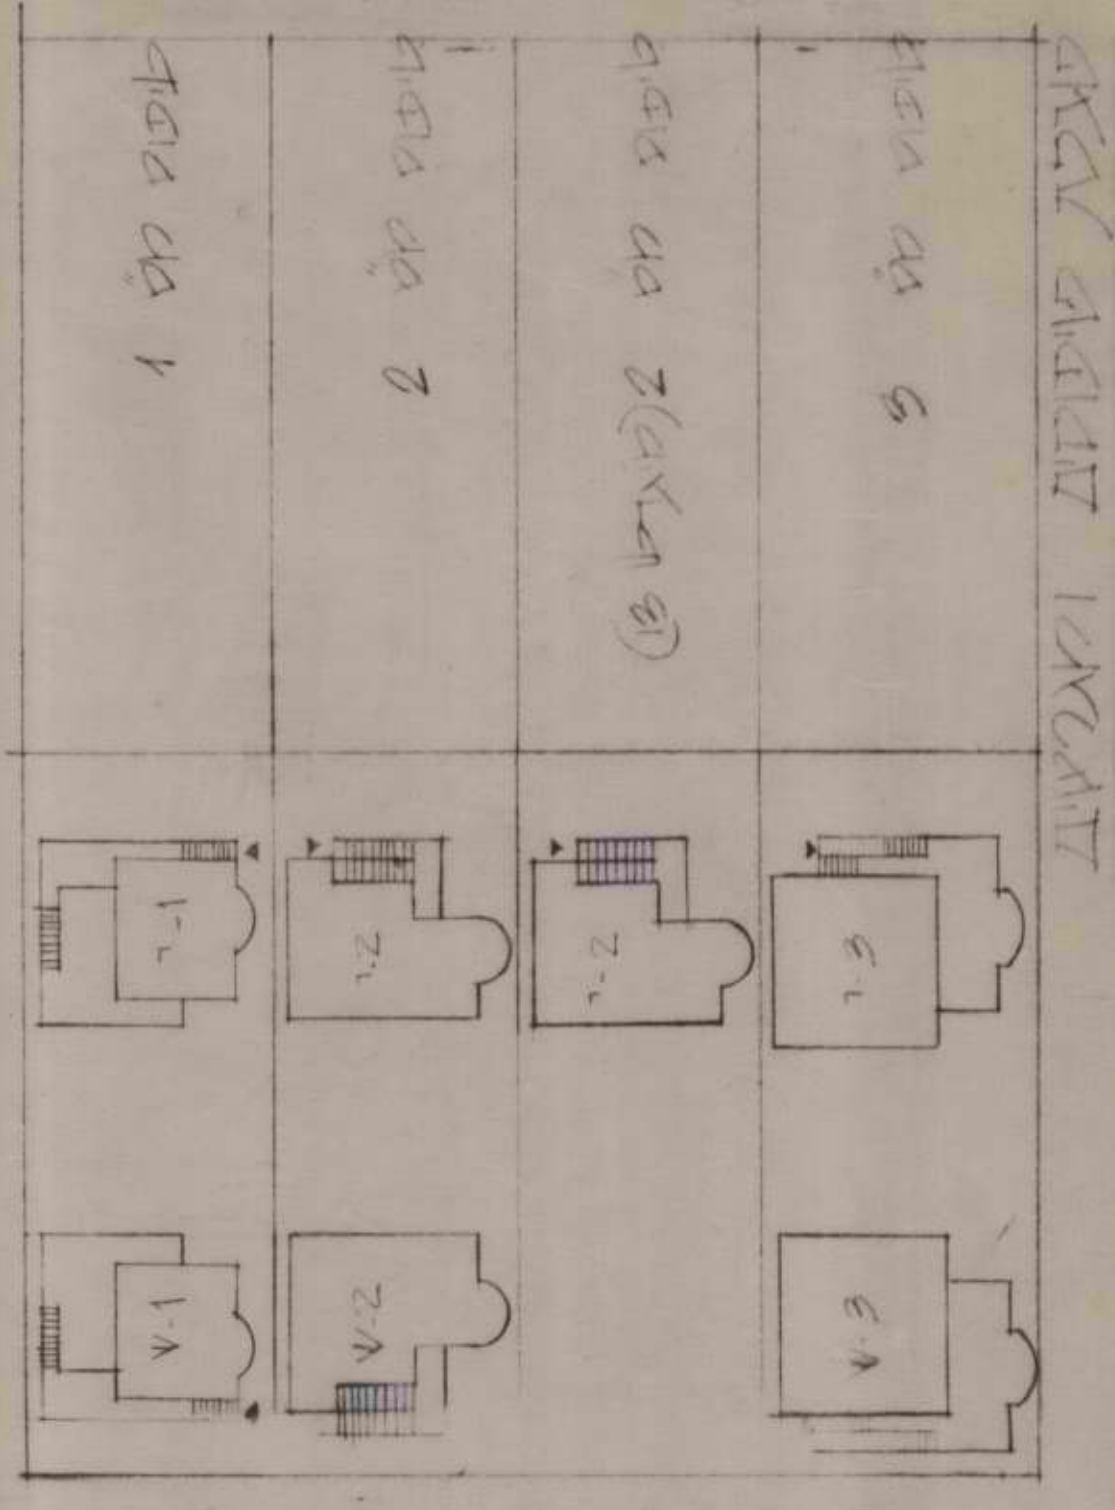

טבלת מידות ומספרים

מס' יחידה	שטח קרקע	שטח בנייה	שטח יציאה	שטח כולל	מס' יחידה	שטח קרקע	שטח בנייה	שטח יציאה	שטח כולל
1	14	42	14	70	11	14	42	14	70
2	15	42	14	71	12	15	42	14	71
3	16	42	14	72	13	16	42	14	72
4	17	42	14	73	14	17	42	14	73
5	18	42	14	74	15	18	42	14	74
6	19	42	14	75	16	19	42	14	75
7	20	42	14	76	17	20	42	14	76
8	21	42	14	77	18	21	42	14	77
9	22	42	14	78	19	22	42	14	78
10	23	42	14	79	20	23	42	14	79
11	24	42	14	80	21	24	42	14	80
12	25	42	14	81	22	25	42	14	81
13	26	42	14	82	23	26	42	14	82
14	27	42	14	83	24	27	42	14	83
15	28	42	14	84	25	28	42	14	84
16	29	42	14	85	26	29	42	14	85
17	30	42	14	86	27	30	42	14	86
18	31	42	14	87	28	31	42	14	87

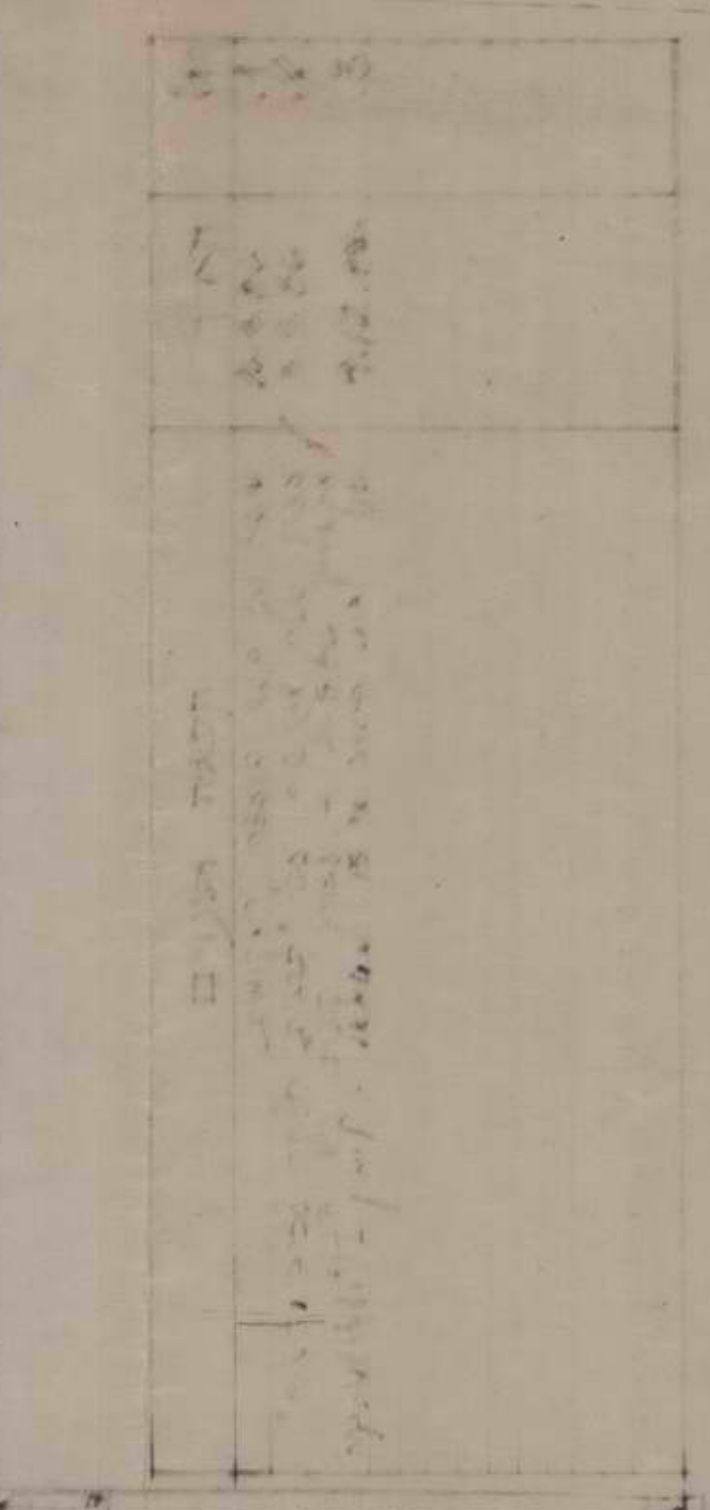

משרד תכנון ופיקוח
 ת.ד. 1000
 תל אביב-יפו
 טל. 03-6222222
 פקס 03-6222222



משרד תכנון ופיקוח
 ת.ד. 1000
 תל אביב-יפו
 טל. 03-6222222
 פקס 03-6222222

משרד תכנון ופיקוח
 ת.ד. 1000
 תל אביב-יפו
 טל. 03-6222222
 פקס 03-6222222


משרד תכנון ופיקוח
 ת.ד. 1000
 תל אביב-יפו
 טל. 03-6222222
 פקס 03-6222222

משרד תכנון ופיקוח
 ת.ד. 1000
 תל אביב-יפו
 טל. 03-6222222
 פקס 03-6222222

מרחב תכנון מקומי ירושלים

תכנית מפורטת מס. 3488

תשריט
ק.מ. 1:1250

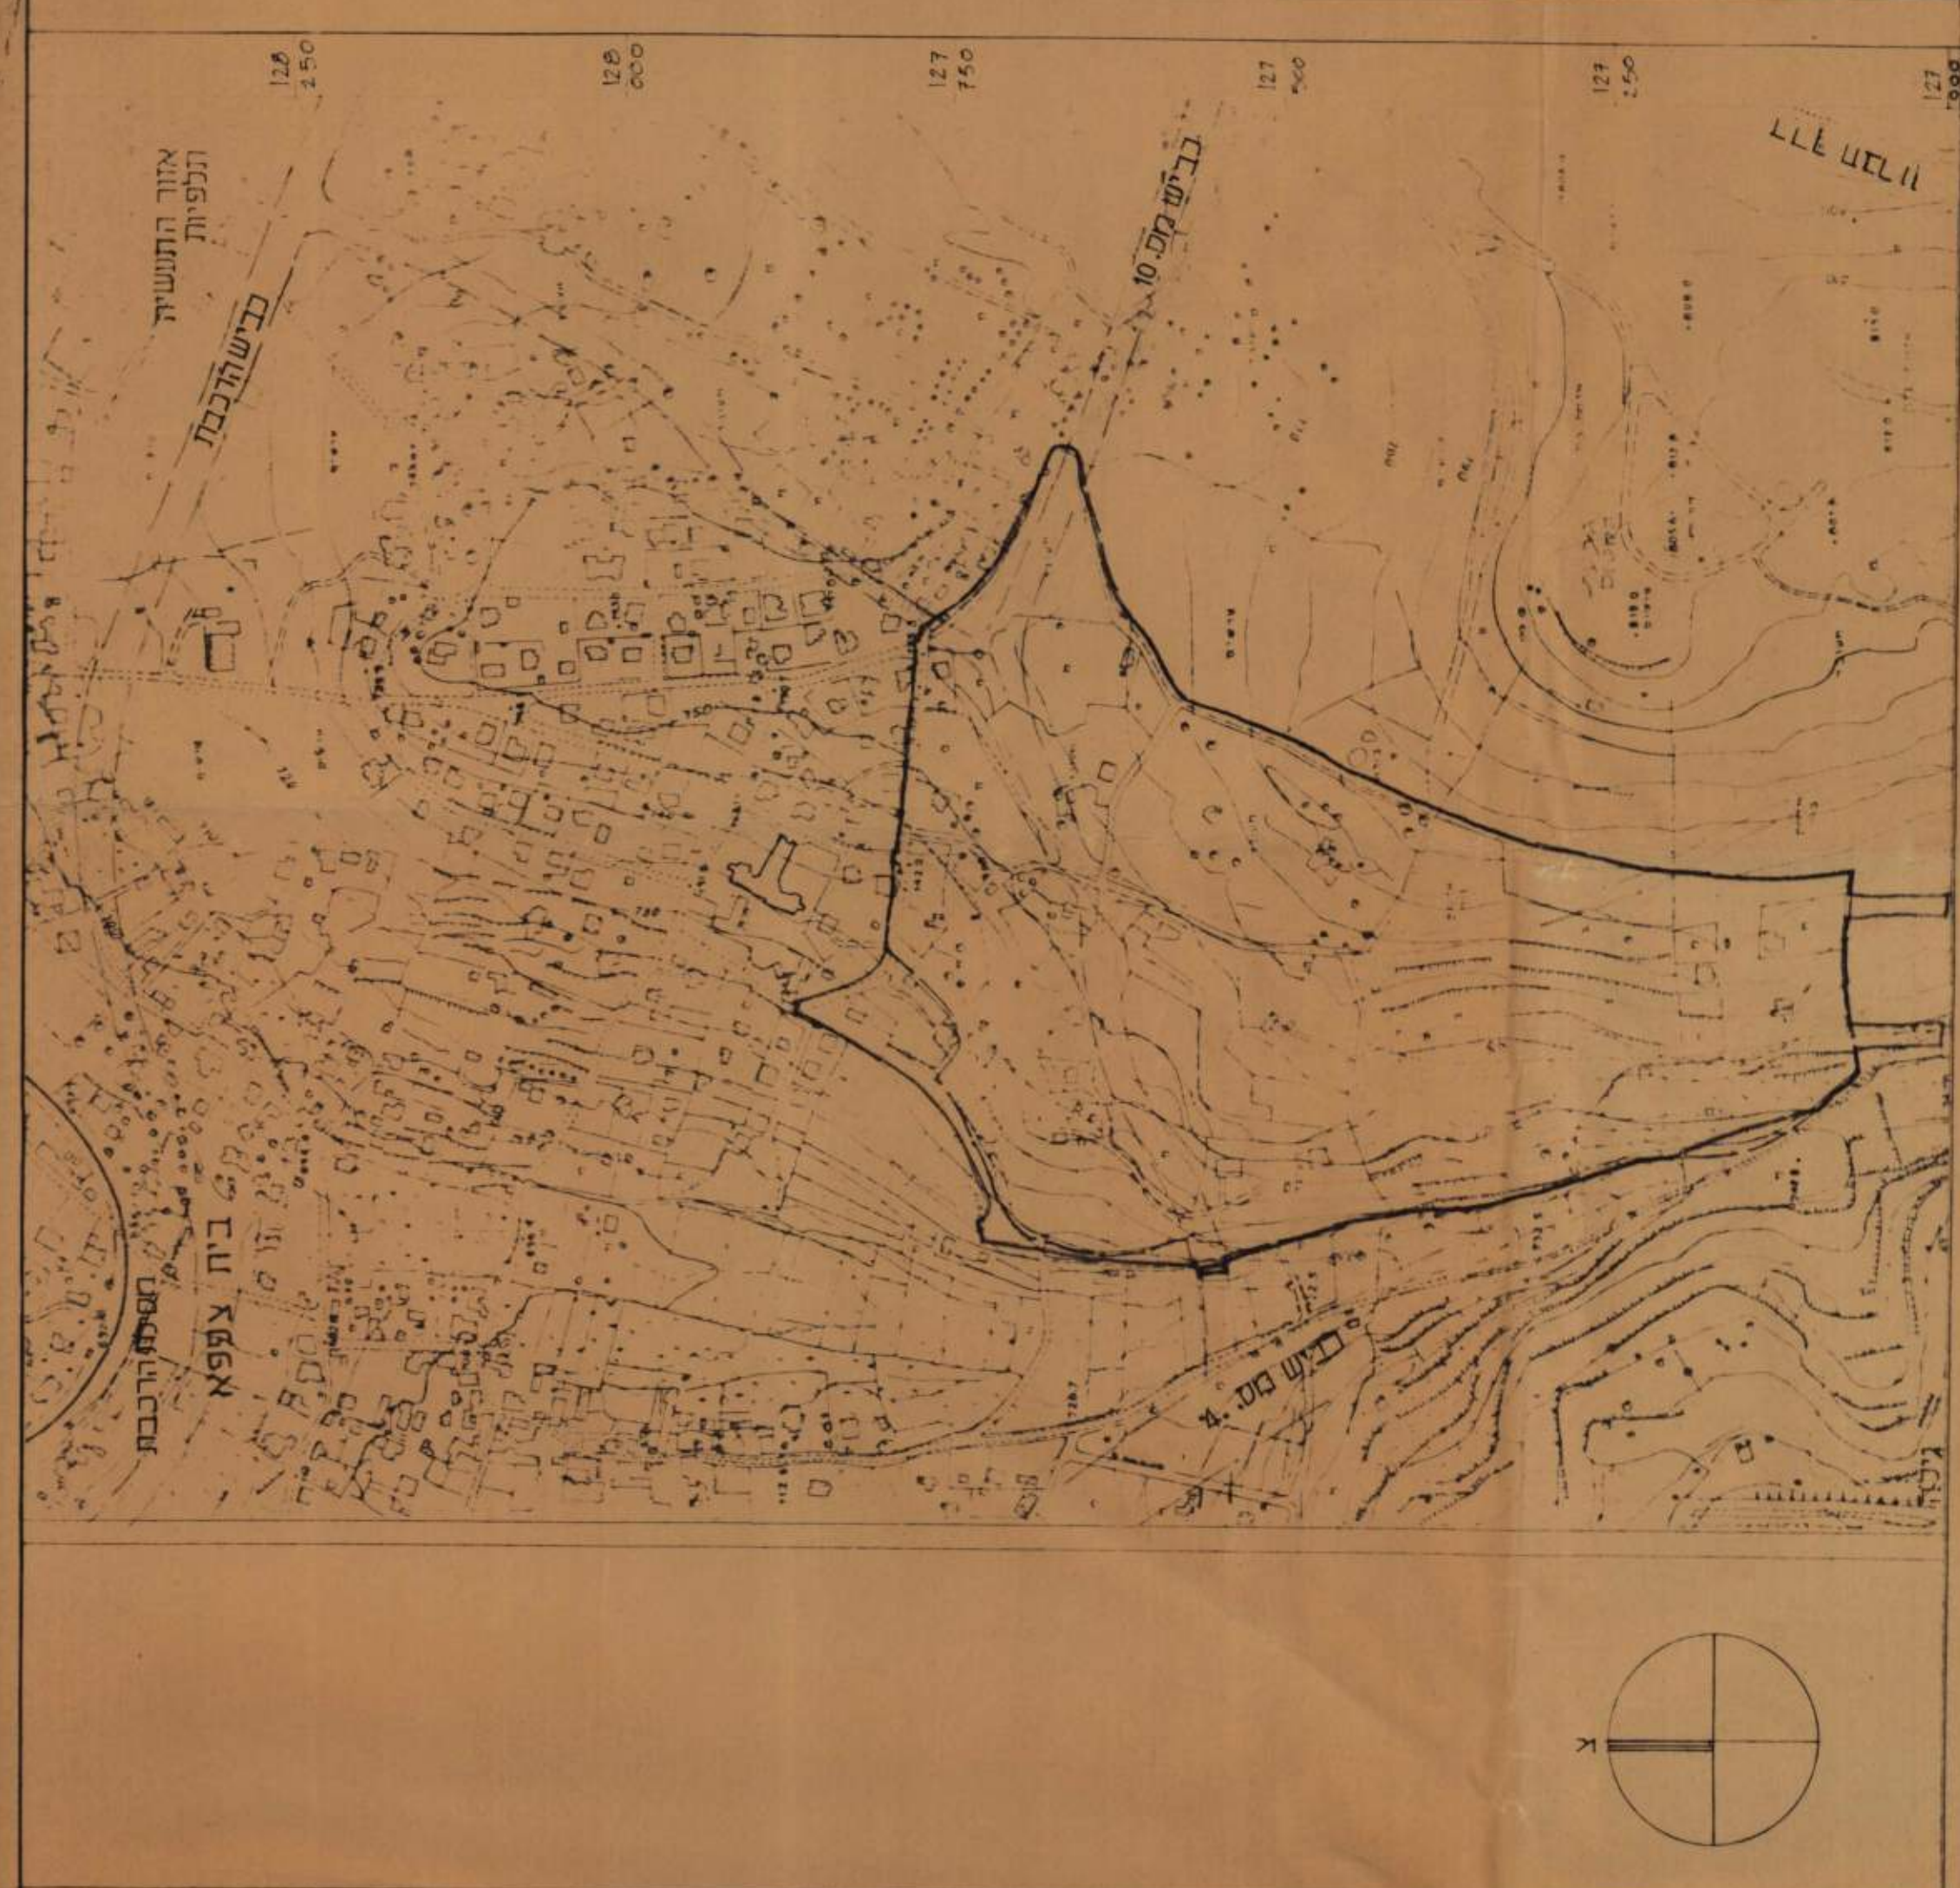

תכנית סביבה

סמלים

- | | | |
|---------------------------|---------------------------------|---------------|
| גבול התכנית | מספר מחצית לבנין והשריטת התכנית | מבנה להריסה |
| דרך קיימת או מאושרת | גבול מחצית לבנין והשריטת התכנית | קו בנין מחייב |
| דרך חדשה או הרחבת דרך | מספר מחצית לבנין | עק לשמור |
| שטח לדרך ולא עיצוב נוף | מספר מחצית לבנין חדש | גבול גוש |
| דרך לבטול | גבול מחצית לחלוקה חדשה | מספר גוש |
| מערב צבירי להכני דגל | גבול חלקה קיימת | מספר דרך |
| אזור מגורים 5 | מספר חלקה קיימת | קו בנין |
| אזור מגורים 5 מיוחד N | גבול חלקה קיימת לבנין | רוחב דרך |
| שטח שהתכנית אינה תלוי עקו | | |
| אזור מסחרי | | |
| שטח מסחרי עם זכות | | |
| מערב חופשי לצבירי | | |
| שטח לבנין צבירי | | |
| שטח פתוח צבירי | | |
| שטח נוף פתוח | | |
| בנין קיים | | |
| בנין לשמור | | |

שלי דריש על תכנית בנאי
וצהאפ לנכונות חלוקה - שצמיע C/C

מגיש התכנית : מעד הבנין והשיכון, דושנים רח הלכ 23, טכ. 02-24041, ביקוד 91000
שדר התכנית: משה מרזית, אדרכל ומתכן שרים, רח' ווענגטון 21, י.ס. טכ. 02-233874, ביקוד 9487
תאריך: 11-9-86

מ. 3488
מ. 3488
מ. 3488



מ. 3488
מ. 3488
מ. 3488

[illegible]

על הקבלן לבדוק את כל המידות. במידה של אי התאמת
או פטוה בלשהי עליו לוודע זאת מיד למספק ולמשרד
האדריכלים.

שדטט:	
לעיון בלנד	0

0	למכור בלבד	תאריך: 5.12.84
---	------------	----------------

0	מחיר לבצוע	1:500	ק.מ.פ.
---	------------	-------	--------

מחבר: ד.מ.מ.

179

	MP
--	----

7142426
L-14
אין ושלל ויא, וצ"ל

11



REF: 101-1151147


משה מרגלית, אדריכל ומתכנן ערים
רחוב גומולובסקי 26 ירושלים 21 תל 02-211874


18

② 1875 of 1875
① 1875 of 1875
A 1875 of 1875

1875

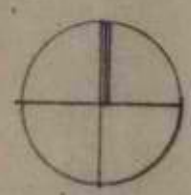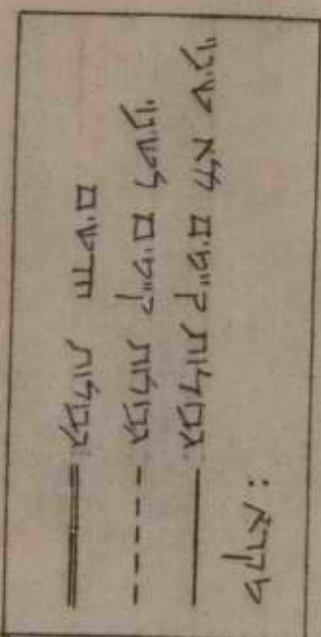[illegible]

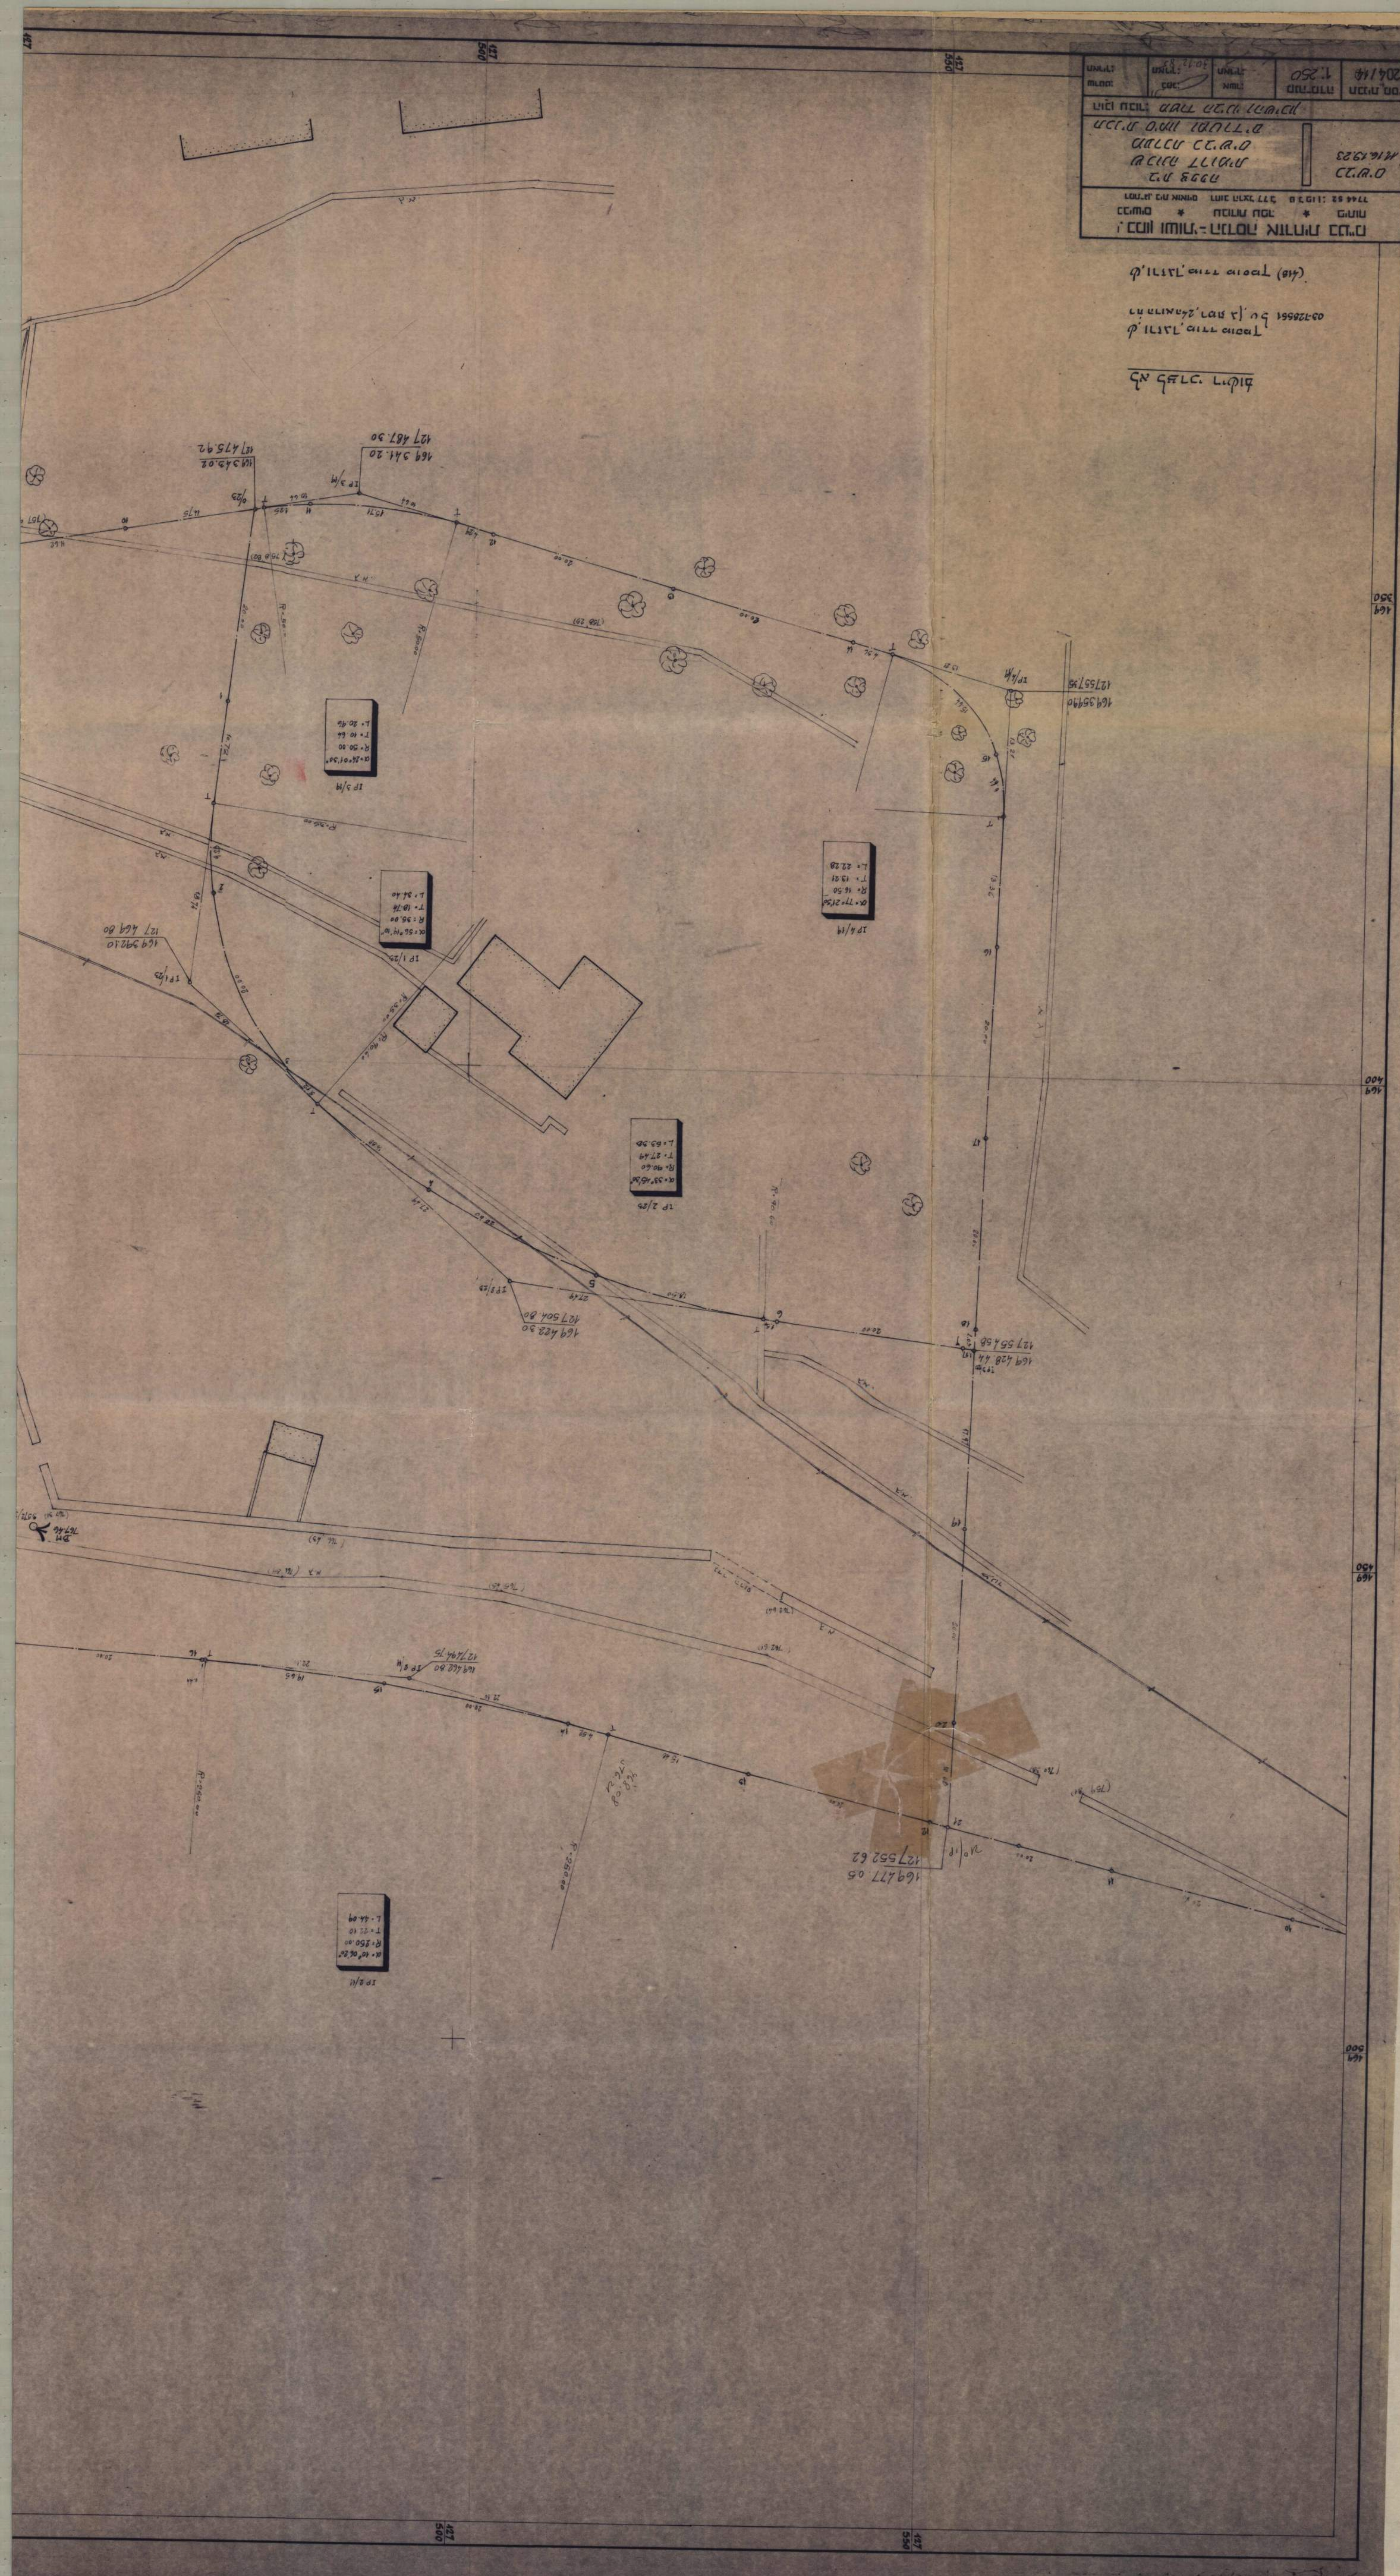

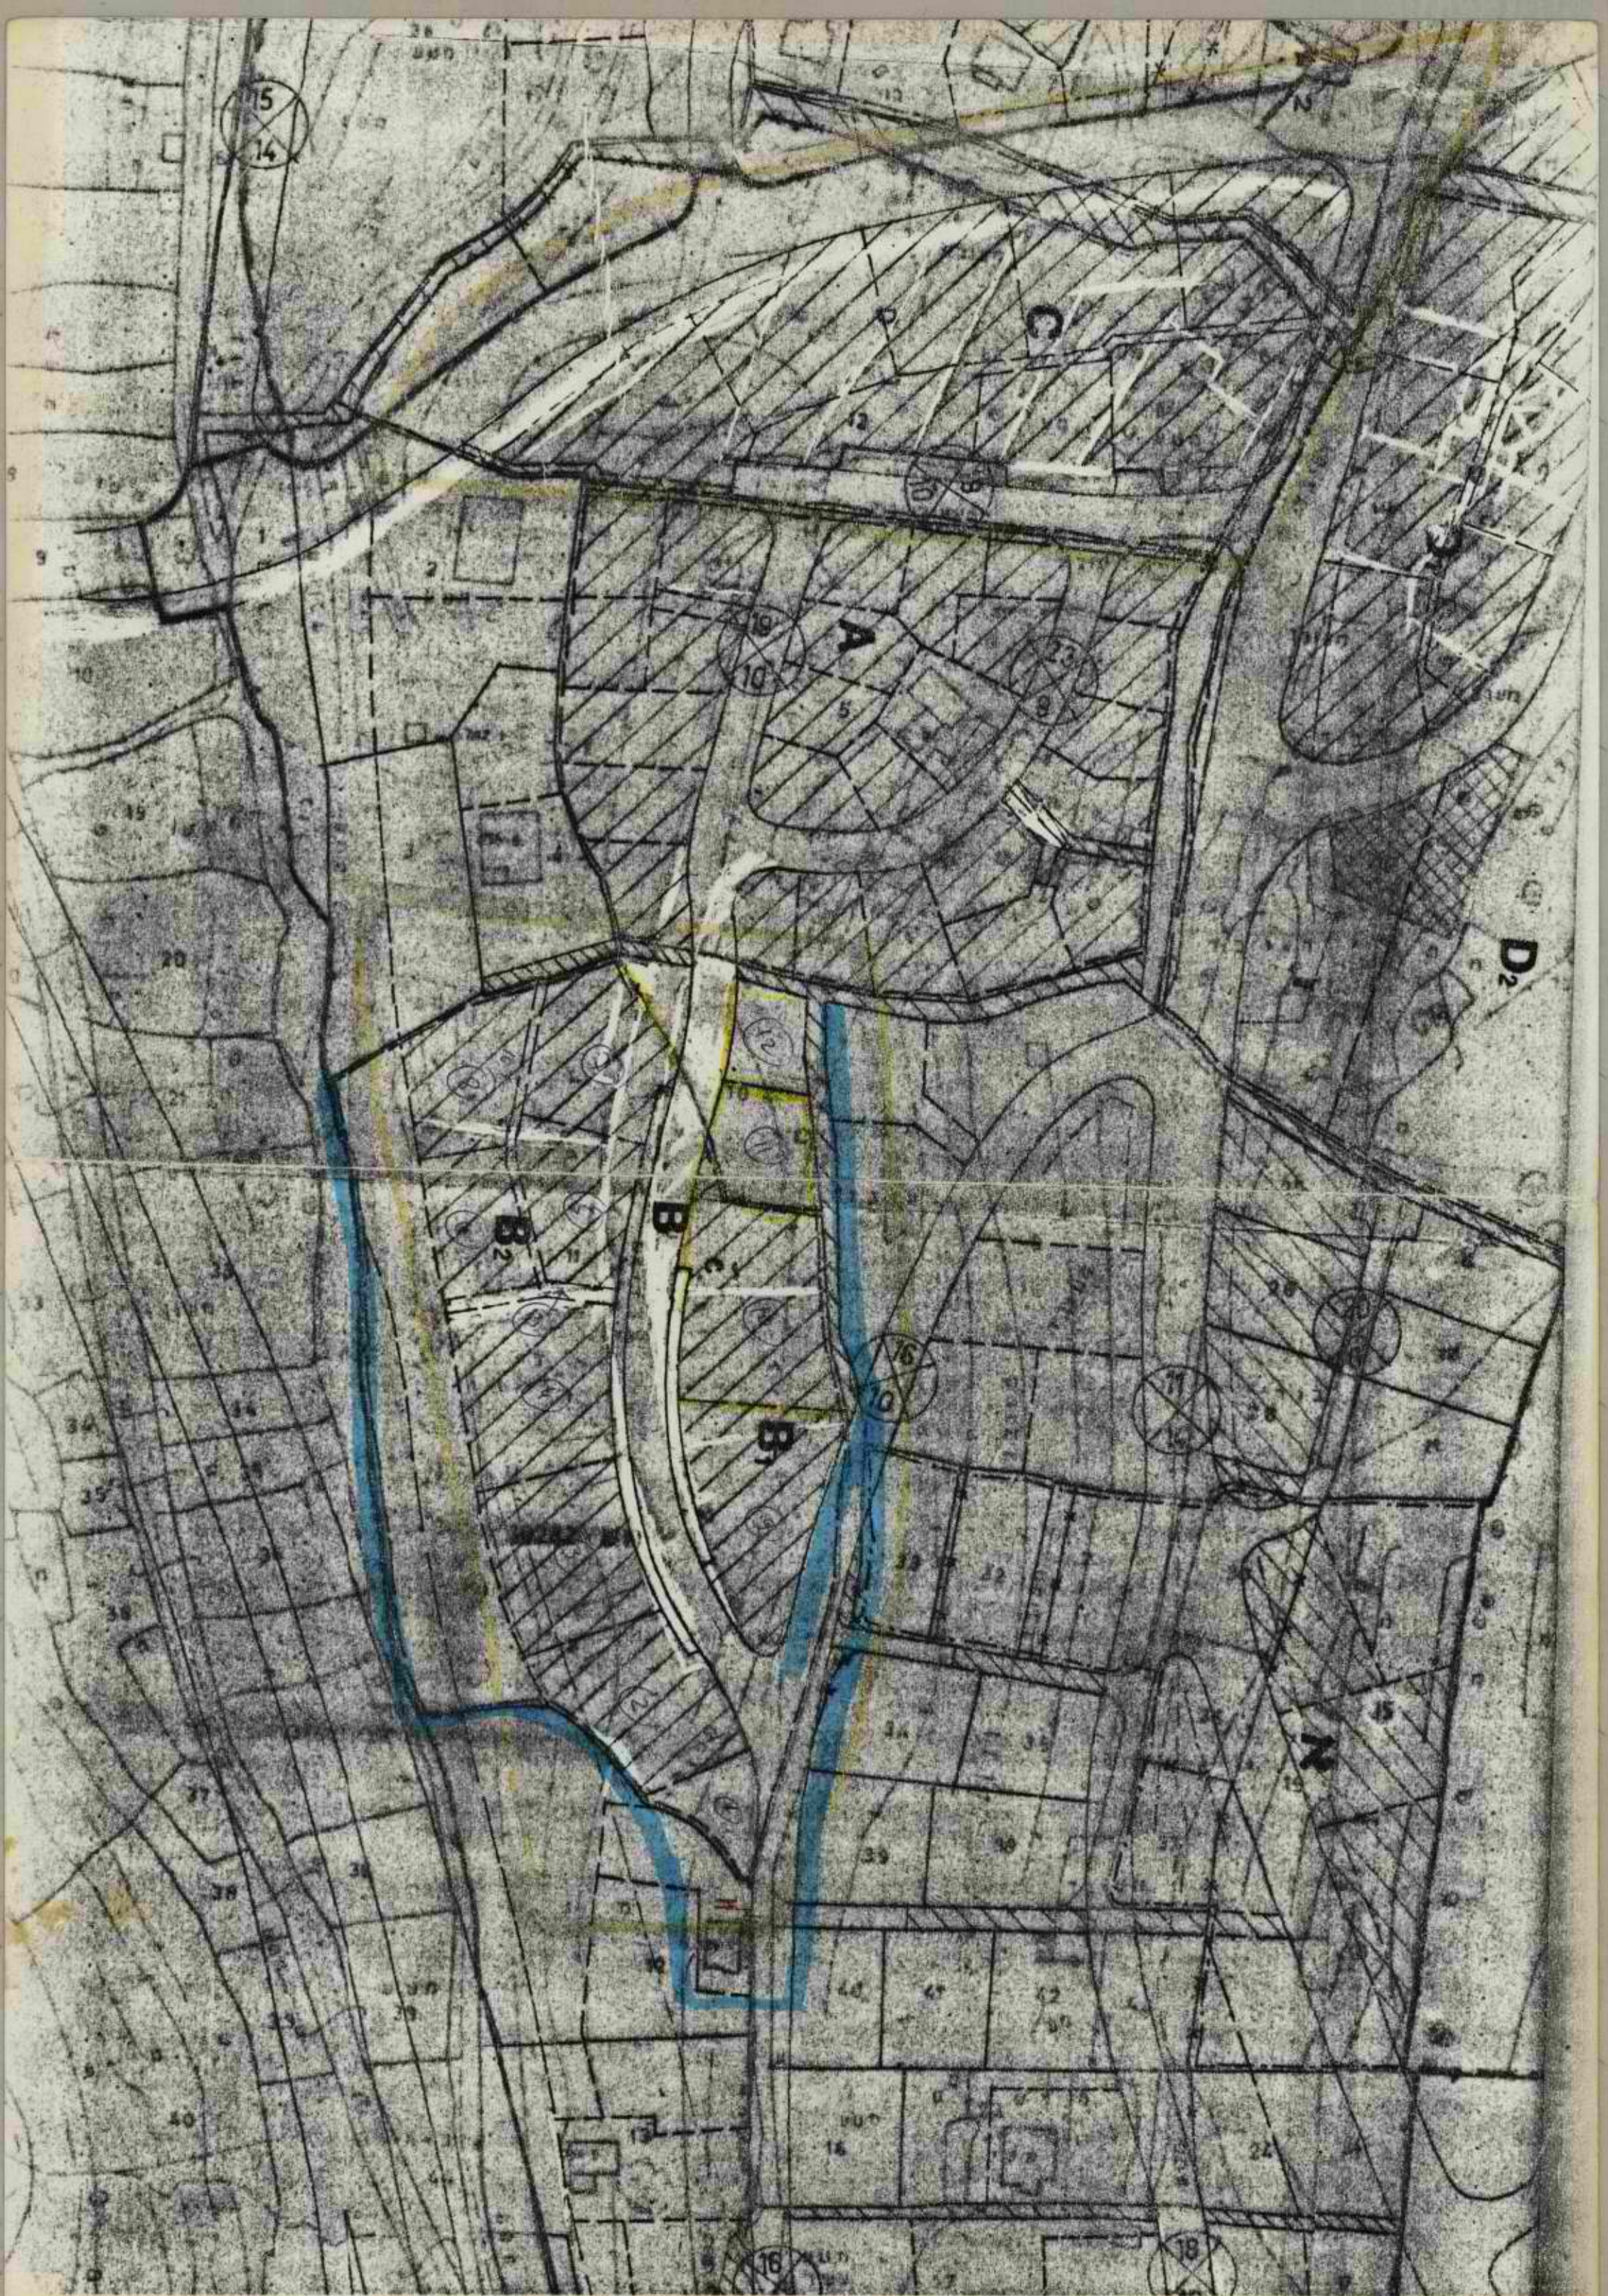

3/5/86/5027-6

02-233874

יאל

SHER OLENIK ENGINEERING LTD.

JABOTINSKY STREET · 63479 TEL-AVIV
AGANENET STREET, HOUSE 240, GILO, JERUSALEM

טל. 02-233874
טל. 02-767919

אשר אולניק חנוה להנדסה בע"מ

רחוב זבוטינסקי 5 · תל-אביב 63479
רחוב הגנח, בית 240, גילה, ירושלים

טל; תל-אביב 5464391 - 03
ירושלים 767919 - 02

ירושלים, 23.1.87
יד/31

לכבוד

מר יהודה אריכא

אגף המדידות

רחוב חשין 1

ירושלים.

א.נ.

הנדון; מפת מדידה לבית צפאפה

בהתאם לשיחתנו היום במשרדך הננו להזמין שרותי מדידה כדלקמן;

1. להכין מפת מדידה בק"מ 1:250 לשטחים המסומנים בחב"ע 3488 המצ"ב, באותיות: C, B_1, B, B_2
2. על מנת להחיש ולזרז ביצוע המפה ימציא לידך כמוסכם המהנדס יחיאל כמון תכניות הכבישים לאתר בק"מ 1:250 כשהן קשורות לרשת קואורדינטות.
3. המפה שתוכן על ידך תשמש את אדריכל מ. מרגלית לחלוקה לחלקות לפי סעיפים 9.10.11 של התקנון למב"ע.
4. לאחר סימון החלקות גרפית ע"י האדריכל יוחזרו אליך התוכניות לחישובים אנלטיים וחשובי שטחים של החלקות.
5. מפות מדידה אלה ישמשו גם לחלוקה בפעל וסימונים בשטח.
6. הנני לחזור ולהדגיש כי העבודה דחופה.

בכבוד רב,

א. אולניק

העחק; ש. וילינברג - ממונה ארצי למיפוי ומדידות - משהב"ש
לוטה; חב"ע 3488 נספח מס' 2.


א.נ.
76/51

4468/4

מרחב תכנון מקומי ירושלים

תכנית מפורטת מס. 3488

תשריט
ק.מ. 1:1250

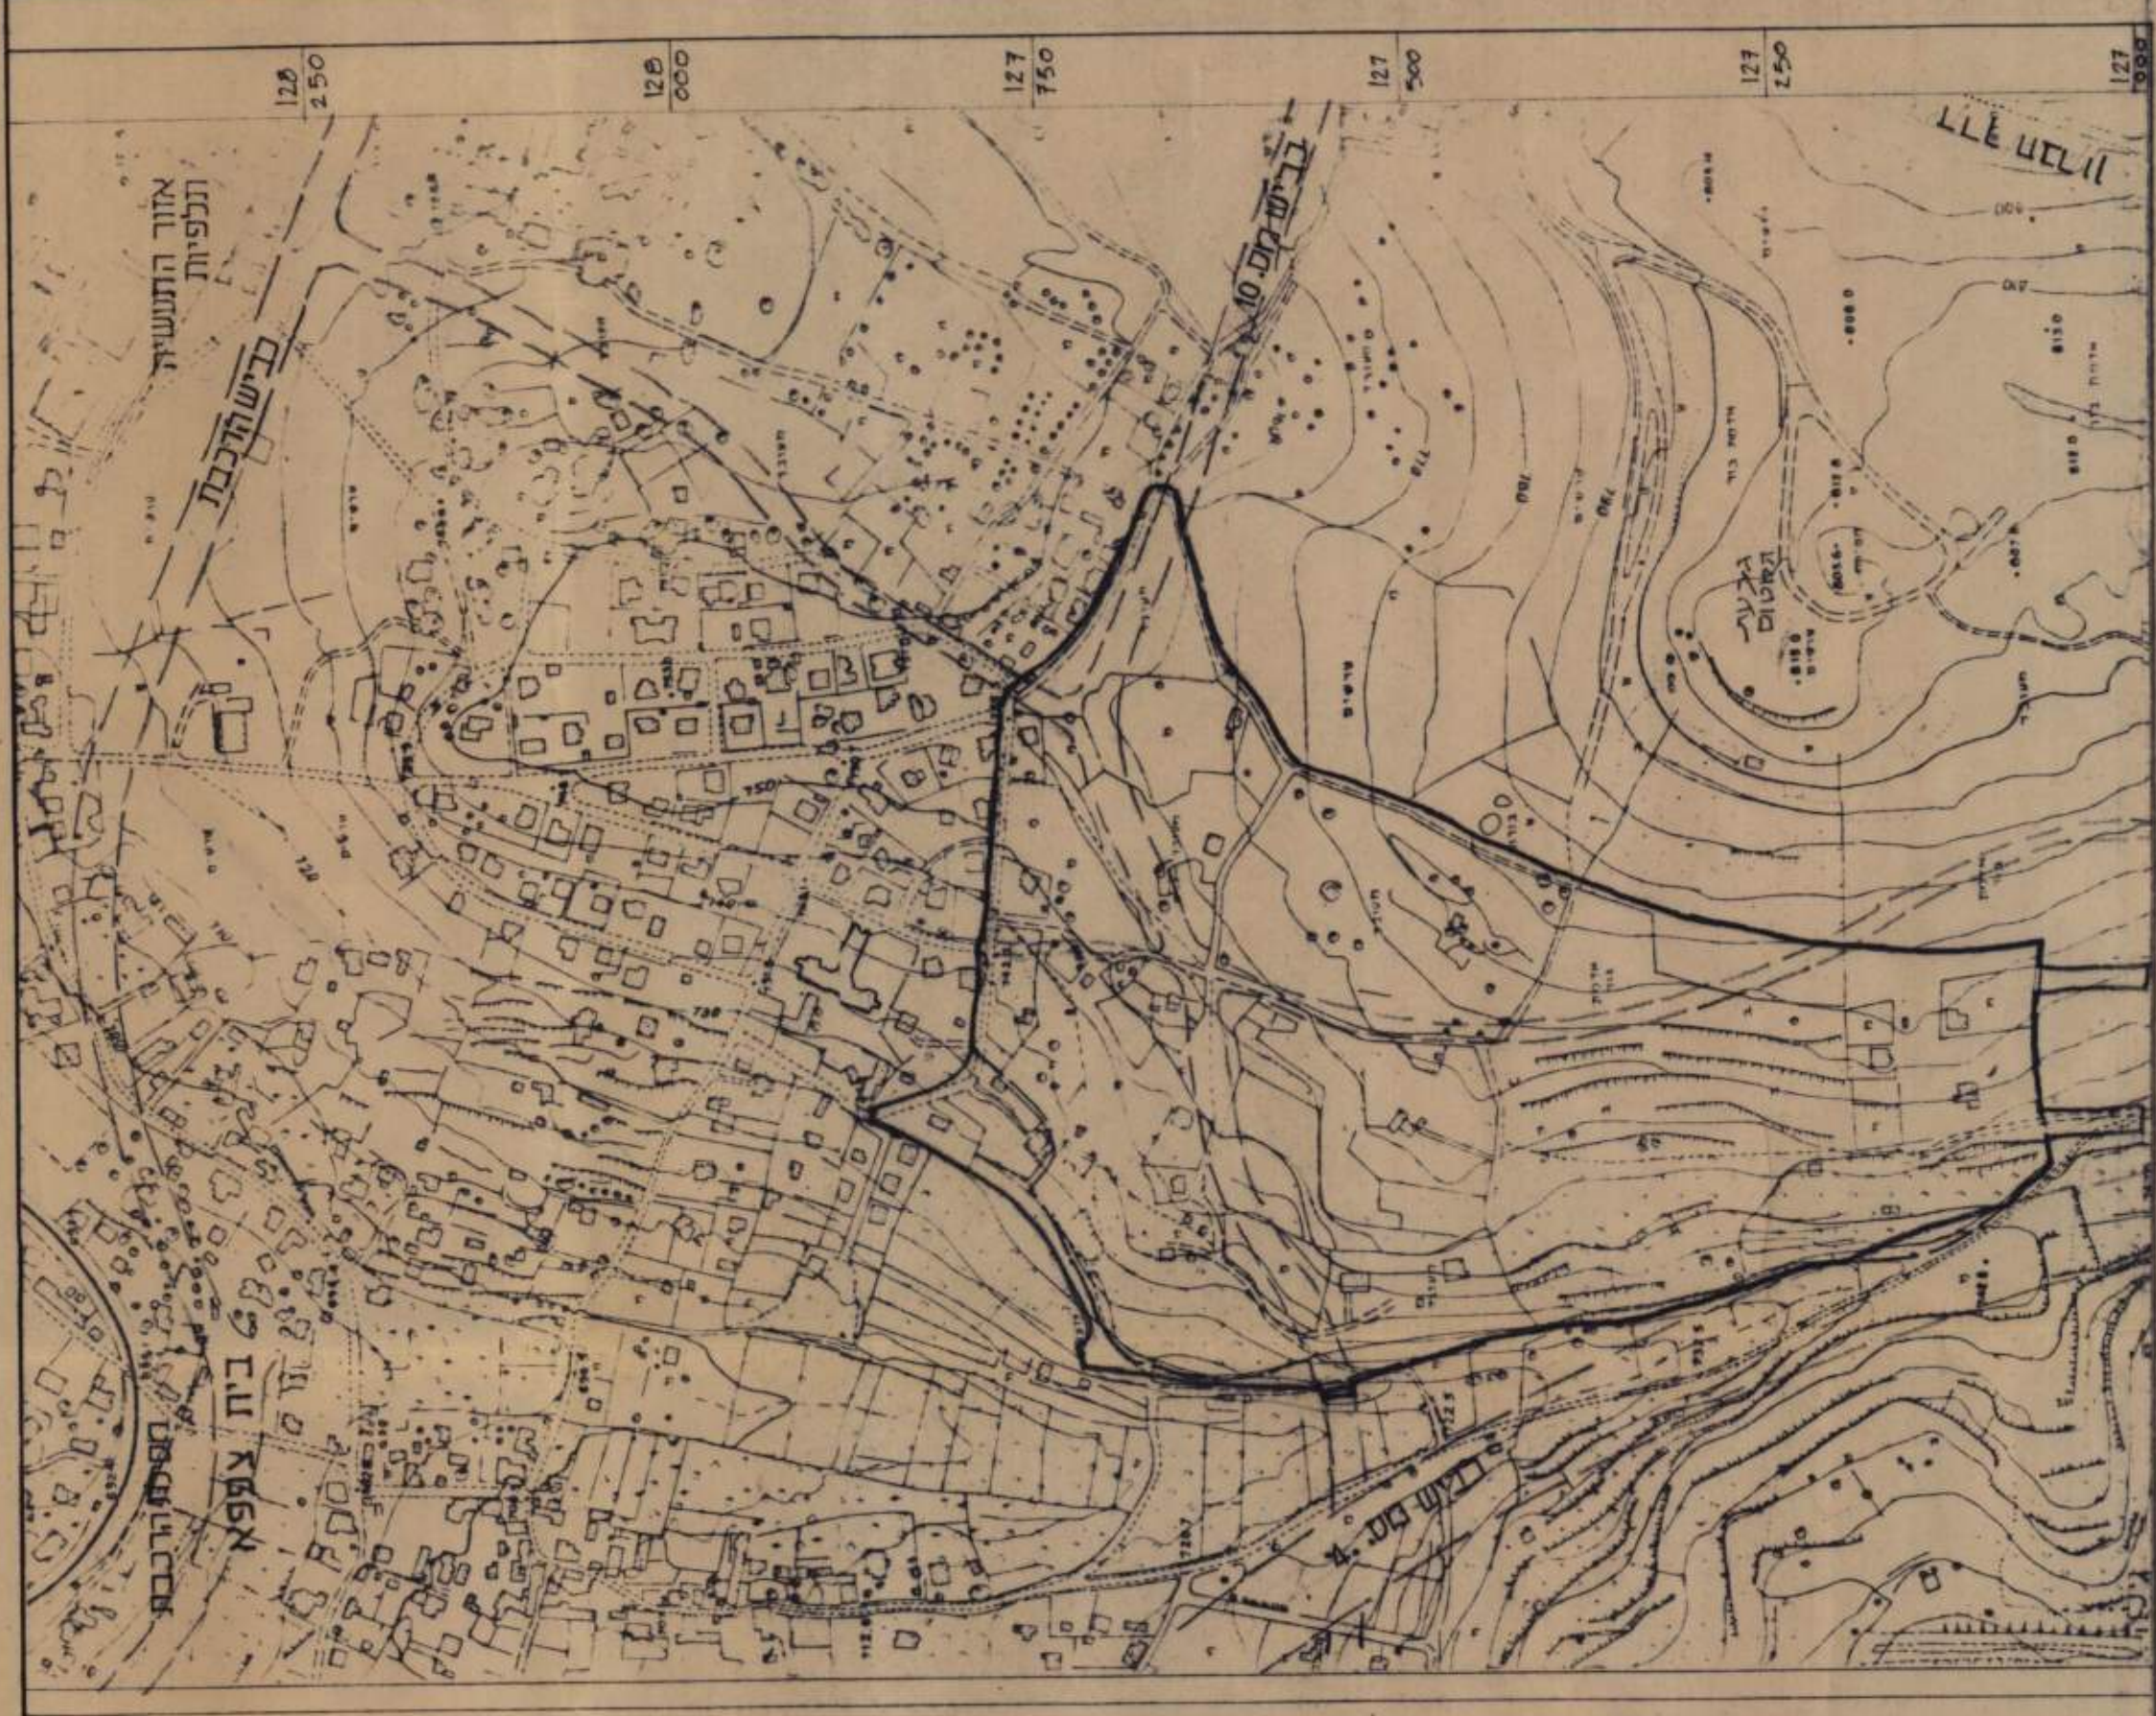

תכנית טביבה

ק.מ. 1:5000

מקרא

- | | | |
|-------------------------|------------------------------|---------------|
| גבול התכנית | מספר מחצית לבנין תעריט תכנית | מבנה להוריה |
| דרך קיימת או מאושרת | גבול מחצית לבנין תעריט תכנית | קו בנין מחייב |
| דרך חדשה או הרחבת דרך | מספר מפרט ציבורי | עץ לשימוש |
| שטח לדרך ו/או עיצוב טיפ | מספר מחצית תכנית חדש | גבול גוש |
| דרך לבטול | גבול מחצית לחלוקה חדש | מספר גוש |
| מעבר ציבורי להכלי רגל | גבול תכנית קיימת | מספר דרך |
| אזור מגורים 5 | מספר חלקה קיימת | קו בנין |
| אזור מגורים 5 מיוחד A | גבול תכנית קיימת לביטול | כיתוב דרך |
| אזור מסחרי | | |
| שטח מסחרי עם זכות | | |
| מעבר חופשי לציבורי | | |
| שטח לבנין ציבורי | | |
| שטח פתוח ציבורי | | |
| שטח טיפ פתוח | | |
| בנין קיים | | |
| בנין לשמור | | |

יזום התכנית : משרד הבינוי והשיכון

עורך התכנית: משה מרגלית, אדריכל ומחנך שרים דר' ווענגסון 21, י-ם ט"ו 233874-02
מכ"מ 9487

האריך:





גליון מס' 1 מס' הרשום: 3/5/83/13445

