משרד הביטחון

ארכיון צה"ל ומערכת הביטחון

התחלת תיק

994465

מספר משלוח/תיק : 1982 / 154 - 40

נושא התיק: מים תכניות

תאריך המסמך המוקדם: 09.07.1979

תאריך המסמך המאוחר: 04.09.1979

סימון התיק: מב 5841

לכן

מפקד כוחות צה"ל ברמת הגולן

הממונה על עניני המים

היתר לפעולת מים

בתוקף סמכותי עפ"י סעיף 2 לצו בדבר מקורות המים (רמת הגולן) מס' 120, תשכ"ח-1968, הריני נותן היתר זה:-

1. שם בעל ההיתר .... ~~רח' לינקולן~~ מקורות - חב' מים בע"מ
2. כתובת בעל ההיתר .... רח' לינקולן 9 - ת"א
3. מהות הפעולה המותרת .... קו מחבר בריכה סנינה
4. מטרת הפעולה .... הספקת מי השקיה
5. האזור והמקום בו תבוצע הפעולה .... דרום רמת הגולן
6. היקף השקעות חזויות .... 4,000,000 ל"י
7. מקורות מימון .... האחזויות
8. תוקף ההיתר .... יולי 1979
9. פרטים נוספים .... קו פלדה "18 ∅ באורך 3,100 מטר

תאריך: 4.9.79

יצחק פלע
הממונה על עניני המים

מדינת ישראל
משרד החקלאות
המשרד האזורי גליל

30

מפקד כוחות צה"ל ברמת-הגולן

הממונה על עניני המים

טופס בקשה לבצוע פעולות מים

א. כ ל ל י

1. שם המבקש .מקורות חברת מים בעשם ע"י מר י. דרייזין מנהל יח' נת"פ...........
(במקרה של תאגיד או מוסד - שם מלא ושם המורשה לחתימה הח"מ)

2. כתובת המבקש רח' לינקולן 9, ת"א....................

3. מהות פעולת המים המבוקשת. קו מחבר בריכת סגיגה..........
(הגדר בדיוק את הפעולה מתוך אלה המפורטות בצו העיקרי).

4. מטרת הפעולה .הספקת מים להשקיה..........................

5. האזור והמקום בהם מבוצע הפעולה ...דרום רמת הגולן.......................

6. היקף ההשקעות החזויות ....4,000,000 ל"י.....................

7. מקורות מימון ...ה א ח ז ו י ו ת...........................

8. מטך הזמן המטוער לבצוע הפעולה ...5 חדשים...........................

ב. פרטי הפעולה המבוקשת

(תאר בפרוט, במקום המתאים לפעולה את כל הנתונים המתיחסים לציוד, לדרכי הבצוע * ולשיטות הפקוח).

1. קידוחים ....

2. הפקה, שאיבה והובלה של מים ...קו פלדה "18Ø באורך 3.100 מטר..........

3. הקמת מפעלי מים, הטית מים, הקמה ובניה של סכרים או מתקנים אחרים על מים או בסביבתם, כריית תעלות, אגמים, מאגרים ושאר מקוים של מים ....
....

4. שמוש במים להשקאה, ~~לצריכה ביתית או לכל מטרה אחרת~~ ....
....

5. פעולות ניקוז ...לפי הצורך...........................

6. טלוק שופכין .....לא.......................

7. סקר מקורות מים ....כן.......................

8. כל פעולה אחרת, העשויה לפגוע במקורות מים או לטנותם ....
....

ב. פרטים נוספים

....

ג. פרוט המסמכים המצורפים

תכניות של תוואי הקו..............................

* לצרף תשריט תכנון הפעולה.

י. דרייזין
חתימה
מנהל יח' נת"פ

MEKOROTH WATER CO. LTD.

תאריך: ________

94A-4
100
105
106A
110
111A
114A
115
120
123A
125
מטע אבוקדו
מטע
קו מחבר בר' סנינה

תכנון המים לישראל בע"מ
ענף הספקת מים צפון

קו מחבר בר' סנינה

תנוחה
קנ"מ 1:1000

100-155A

הקואורדינטות קשורות לרשת הארצית.

נמדד ע"י: א.א.ל
שורטט ע"י:
בדק ע"י:

48A-ל
50
55
60
65
70
72A
77A
80
80A
12060
846 000
212 300
הקואורדינטות קשורות לרשת הארצית

9.IX.49

תכנון המים לישראל בע"מ
ענף הספקת מים צפון

קו מחבר בז' סנינה

תנוחה
1:1000

נמדד ע"י: 50-100
שורטט ע"י:
נבדק ע"י:

ג"ל
179

BM
-169.27
38.0
לעין גב
לגשר אריק
20.55
-169.12
42א
43
-169.92
44א
לא48
קו מחבר בר' סנינה
פרט הגשר במבט
ללא קנ"מ
-169.12
42א
43
-169.92
44א
19.8
קו מחבר בר' סנינה
חתך – A-A

הערה:
הקואורדינטות קשורים לרשת הארצית

תכנון המים לישראל בע"מ
ענף הספקת מים צפון

קו מחבר בר' סנינה

תכנית
1:1000
0-50

מדינת ישראל
משרד החקלאות
המשרד האזורי גליל

4.1.64

נמדד ע"י: א.ר.ח
שורטט ע"י: סנפו אשיל
בודק ע"י:

סרו

מפקד כוחות צה"ל ברמת הגולן

הממונה על ענייני המים

היתר לפעולת מים

בתוקף סמכותי עפ"י סעיף 2 לצו בדבר מקורות המים (רמת הגולן) מס' 120), תשכ"ח-1968, הריני נותן היתר זה:-

1. שם בעל ההיתר ...מקורות - חב' מים בע"מ...
2. כתובת בעל ההיתר ...רח' לינקולן 9 - ת"א...
3. מהות הפעולה המותרת ...קו מעבר רמתניה - מתם...
4. מטרת הפעולה ...הספקת מי השקיה...
5. האזור והמקום בו תבוצע הפעולה ...מרכז רמת הגולן...
6. היקף השקעות חזויות ...8,000,000 ל"י...
7. מקורות מימון ...המזמינה...
8. תוקף ההיתר ...יולי 1979...
9. פרטים נוספים ...קו פלדה "12 Ø באורך 7,5 ק"מ...

תאריך: 4.9.79

יצחק סלע

הממונה על ענייני המים

מדינת ישראל
משרד החקלאות
המשרד האזורי גליל

מפקד כוחות צה"ל ברמת-הגולן

הממונה על עניני המים

טופס בקשה לבצוע פעולות מים

א. כללי

1. שם המבקש מקורות חברת מים בע"מ ע"י כר י. דרייזין מנהל יח' נת"פ ....
(במקרה של תאגיד או מוסד - שם מלא ושם המורשה לחתימה הח"מ)

2. כתובת המבקש רח' לינקולן 9, ת"א ....

3. מהות פעולת המים המבוקשת קו מחבר רמתניה - מחס ....
(הגדר בדיוק את הפעולה מתוך אלה המפורטות בצו העיקרי).

4. מטרת הפעולה הספקת מי השקיה ....

5. האזור והמקום בהם מבוצע הפעולה מרכז רמת הגולן ....

6. היקף ההשקעות החזויות 8,000.500 ל"י ....

7. מקורות מימון האחזויות ....

8. משך הזמן המשוער לבצוע הפעולה 8 חדשים ....

ב. פרטי הפעולה המבוקשת

(תאר בפרוט, במקום המתאים לפעולה את כל הנתונים המתיחסים לציוד, לדרכי הבצוע * ולשיטות הפקוח).

1. קידוחים ....

2. הפקה, שאיבה והובלה של מים קו פלדה "Ø12 באורך כ- 7.500 מטר ....

3. הקמת מפעלי מים, הטיית מים, הקמה ובניה של סכרים או מתקנים אחרים על מים או בסביבתם, כריית תעלות, אגמים, מאגרים ושאר מקוים של מים ....
....

4. שמוש במים להשקאה, ~~לשתיה בבתים או לכל מטרה אחרת~~ ....
....

5. פעולות ניקוז לפי הצורך ....

6. טלוק שופכין לא ....

7. סקר מקורות מים כן ....

8. כל פעולה אחרת, העשויה לפגוע במקורות מים או לטנותם ....
....

ב. פרטים נוספים

....

ג. פרוט המסמכים המצורפים

תכניות של תוואי ה קו ....

* לצרף תשריט תכנון הפעולה.

תאריך: ____________

י. דרייזין
חתימה ____________
מנהל יחידת נת"פ

שטח אבנים
שטח סלעים
ואדי
37A
38A
40
26.0
14.0
$38A_1$
$38A_2$ = 1.נר
+786.960

תכנון המים לישראל בע"מ
ענף הספקת מים - צפון

קו מחבר למתניה - פחם

תנוחה
קנ"מ 1:1000

0-50

נמדד ע"י: דל עברי
שורטט ע"י: אילנה מרק
בוקר ע"י:
תה"ל חיפה - 1979 - VI

הערה: הקואורדינטות הן גופיות.

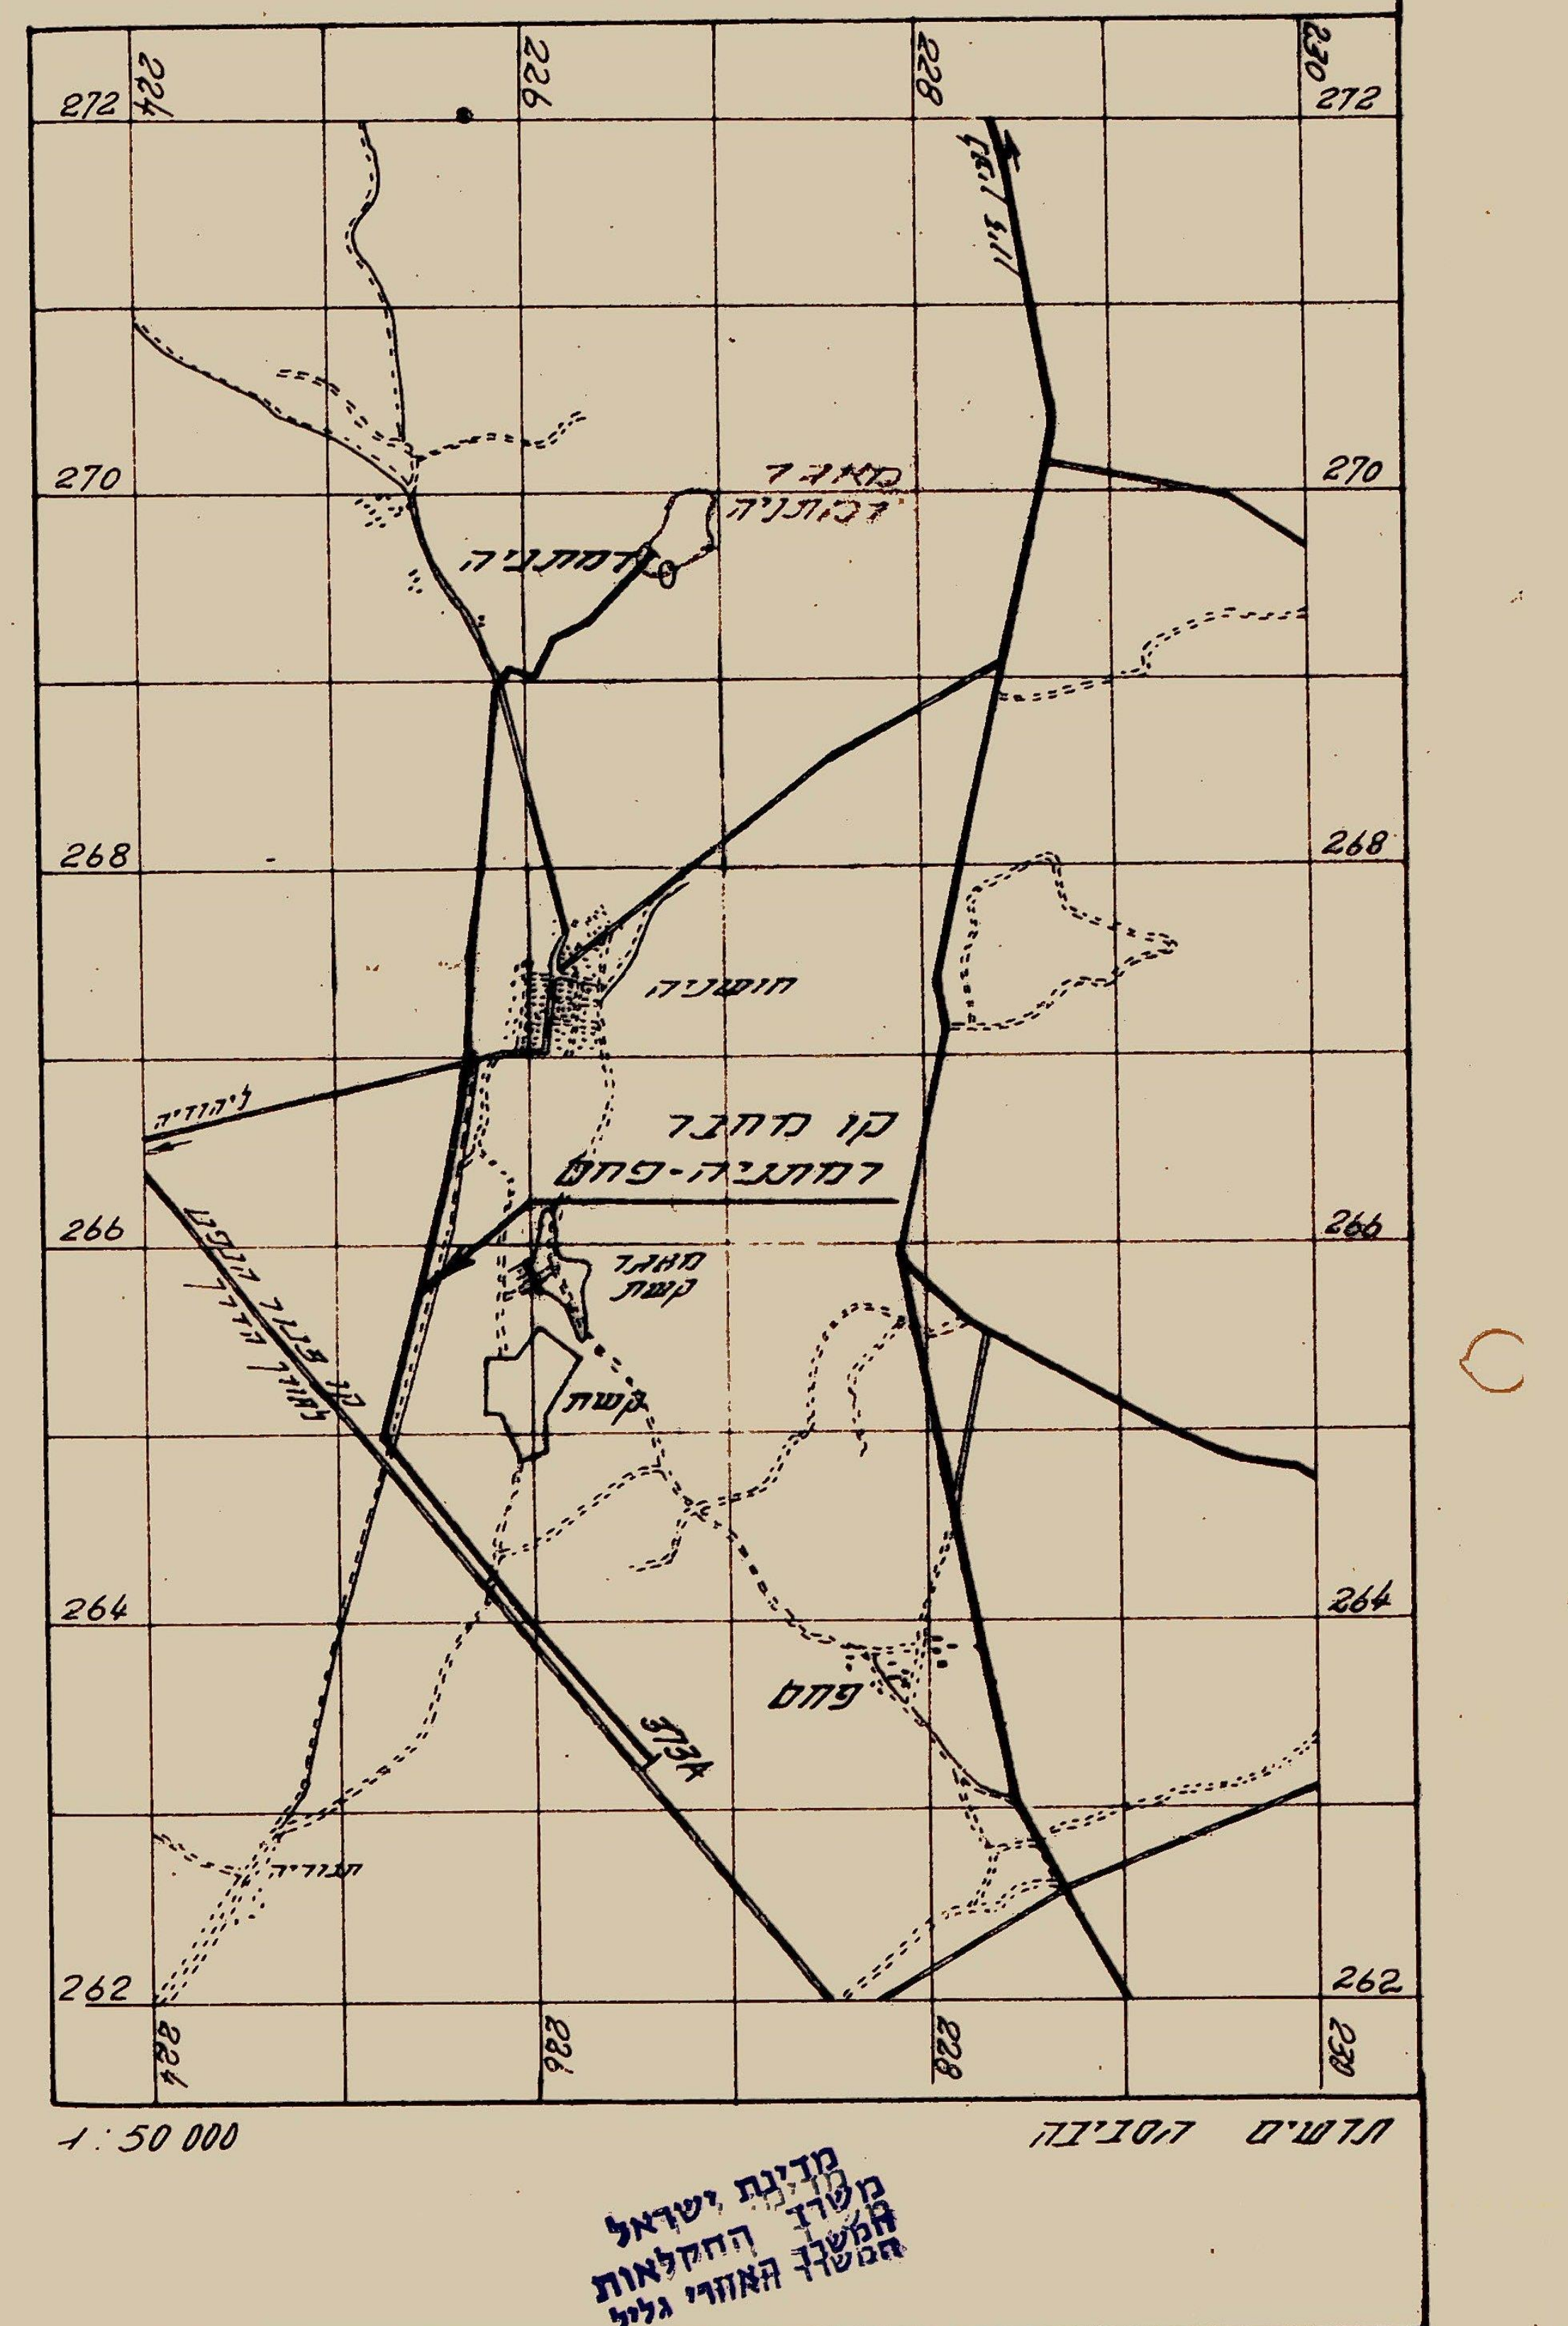

262
264
266
268
270
272
224
226
228
230

1:50 000

תרשים הסביבה

מדינת ישראל
משרד החקלאות
המשרד האזורי גליל

הוכן עבור

תכנון המים לישראל בע"מ

שם המפעל	שם הנכס / המתקן
שם הפרוייקט	נושא השרטוט

	הכין	שרטט	בקר	אשר	קנה המידה	מספר
שם						
חתימה						
תאריך					הוצאה	

שטח לא מעובד
שטח סלעים
225
900
700
60
65
70
75
80
85
90
100

תכנון המים לישראל בע"מ
ענף הספקת מים - צפון

קו מחבר לנתניה-פחם

תכנית
קנ"מ 1:1000

50 - 100

הערה: הקואורדינטות הן גרפיות

תכנון המים לישראל בע"מ

כביש
גשר
כביש
גשר ק.נ. 5
+713.424
לנתניה
194א/ל
200
205
210
211א/ל
211א
211א/R
215
220
222א/ל
222א
222א/R
225
230
235
240
240א=46A
240א/R
45A
קו מחבר מאגר קשת
245
250
257.א/ל
קשת
225
400
265
700

סכימת חיבורים בית 240A

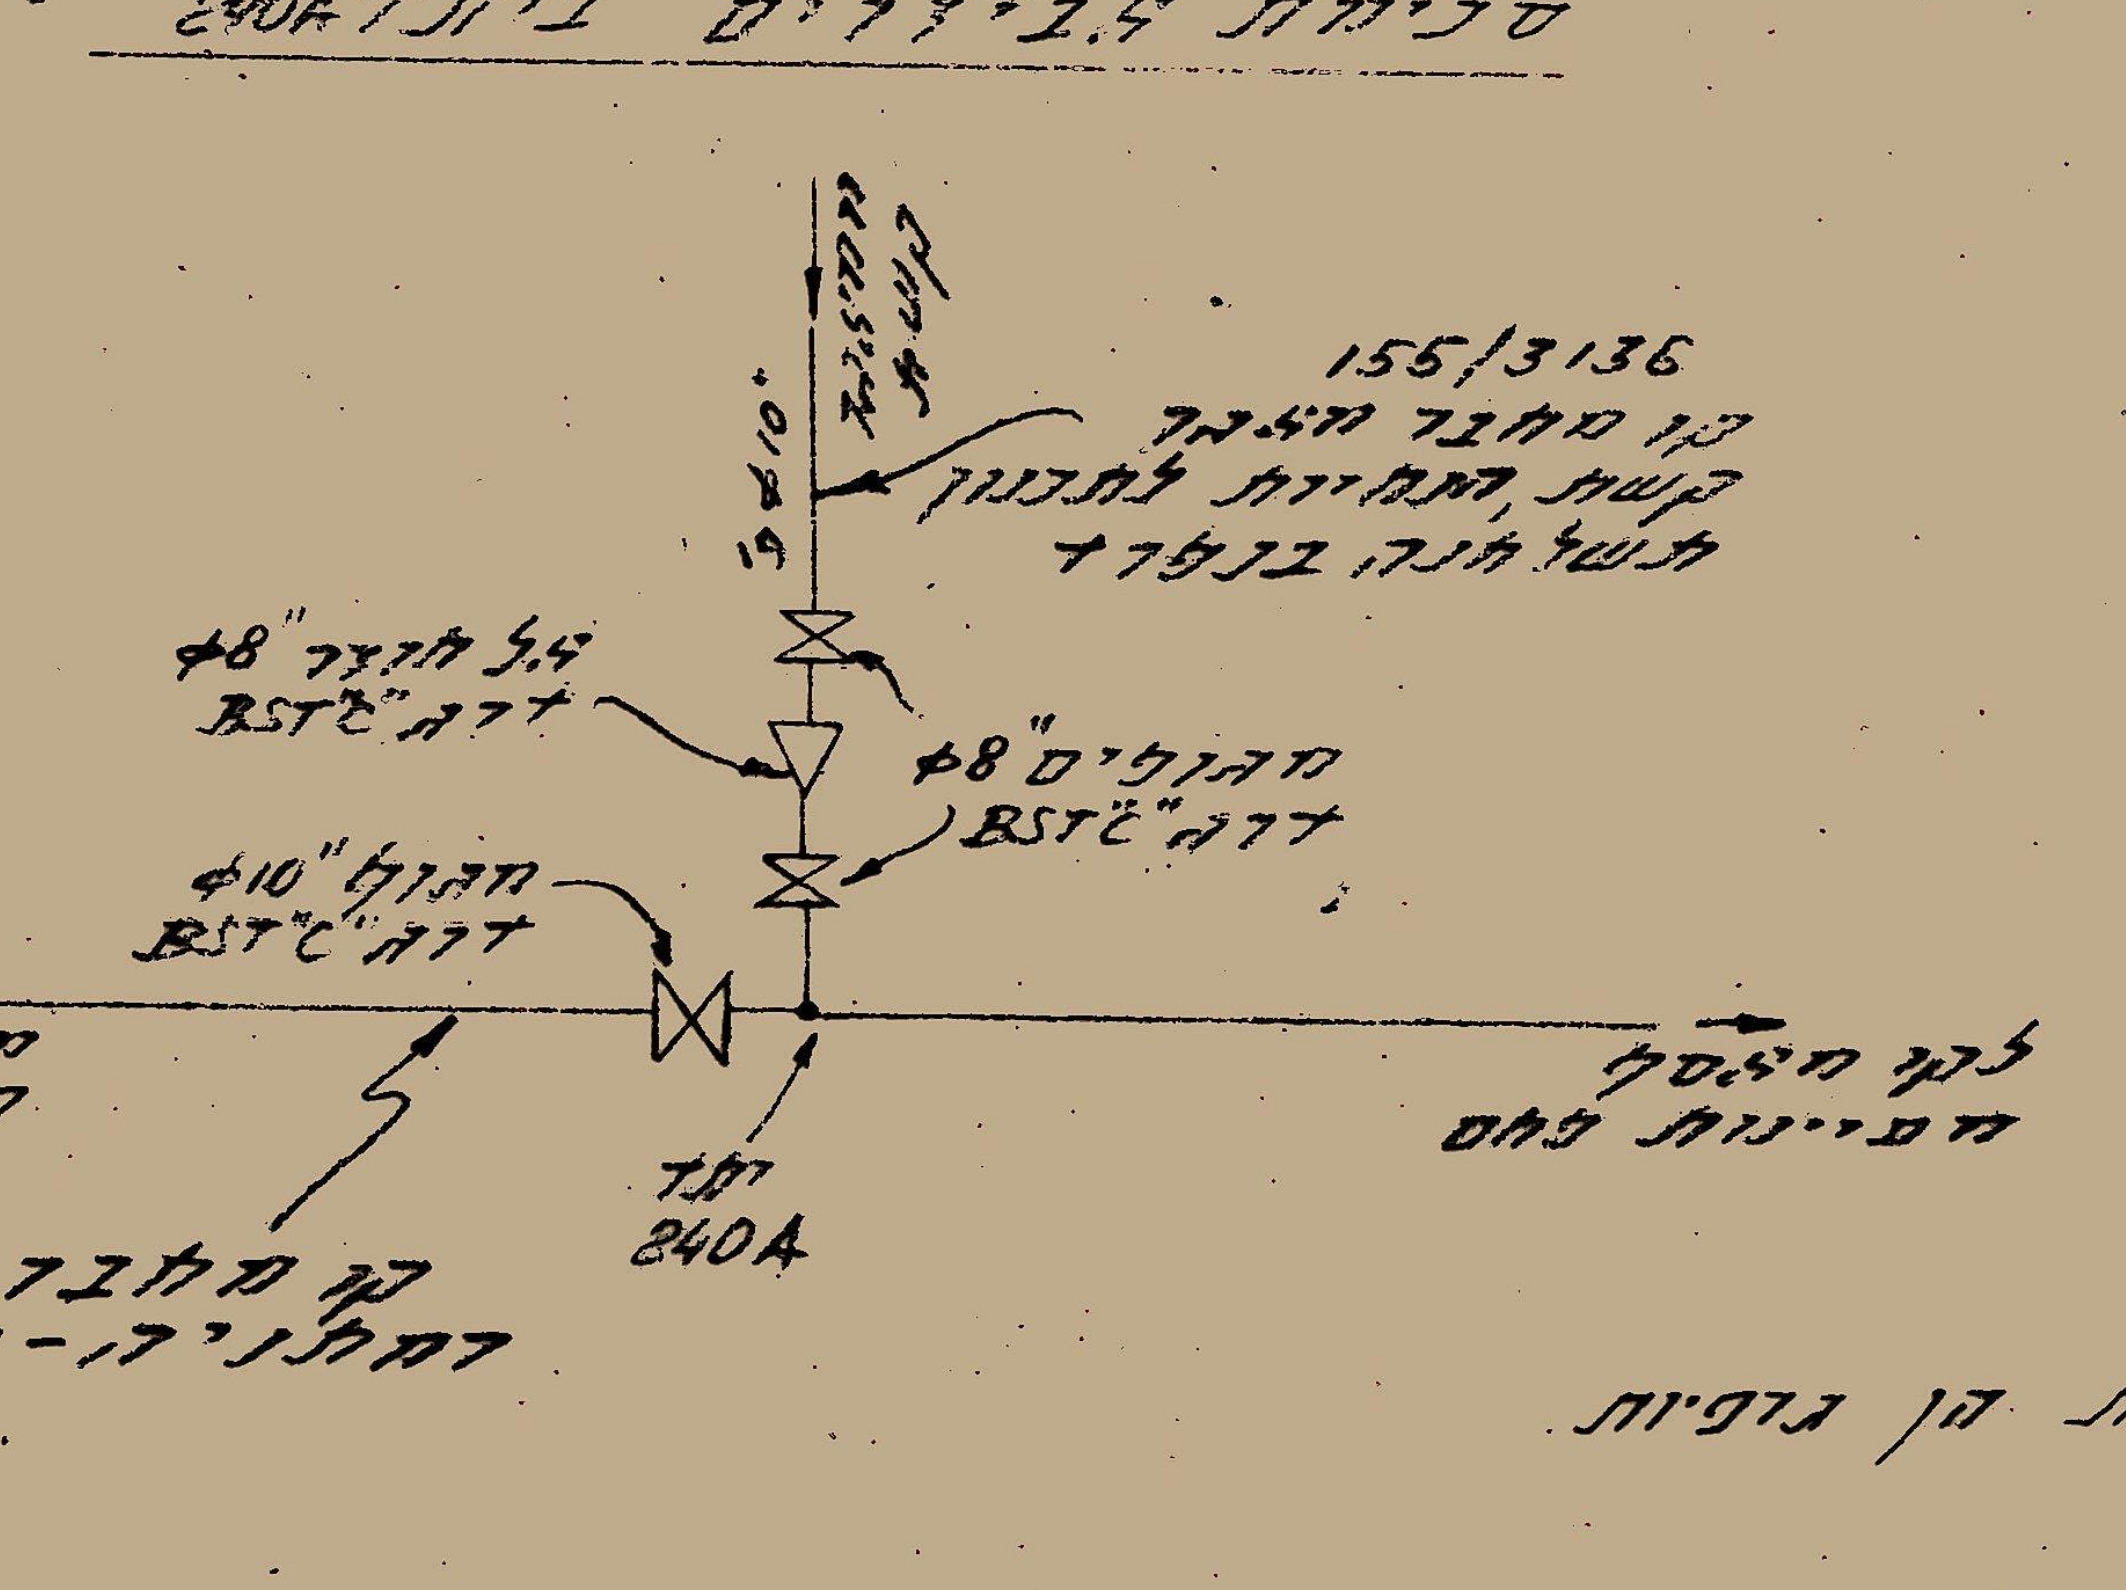
155/3136
קו מחבר מאגר קשת, המיועד לתכנון השלוחה בנפרד
ממאגר קשת
Ø10"
ש.ל. חוזר Ø8"
דגם "BSTC"
מגופים Ø8"
דגם "BSTC"
מגוף Ø10"
דגם "BSTC"
מהמאגר לנתניה
לקו מספק מסילות פחם
יתד 240A
קו מחבר לנתניה-פחם

הערה: הקואורדינטות הן גרפיות.

תכנון המים לישראל בע"מ

שם המפעל	שם הנכס / המוחזק
שם הפרויקט	נושא השרטוט

	הכין	שרטט	בקר	אשר	קנה המידה	מספר
שם						
חתימה						
תאריך					הוצאה	

תכנון המים לישראל בע"מ
ענף הספקת מים - צפון

קו מחבר לנתניה-פחם

תנוחה
קנ"מ 1:1000

200 — 250

נמדד ע"י בן זבר
שורטט ע"י א.קושניר
בוקר ע"י
תה"ל, חיפה, 1979 - IV

לנתניה 373
350
גדר
346א
342א
340
335
330
326א
325
320
315
314א
314א/L
314א/R
310
305
300
לנ.פ. 297
תעלת דואר
כביש נפט
לנפט
גדר אבנים
263
800
226
200

תכנון המים לישראל בע"מ
ענף הספקת מים - צפון

קו מחבר דמתניה-פחם

תנוחה
קנ"מ 1:1000

300 — 350

נמדד ע"י גל צבי
שורטט ע"י
בודק ע"י

תא"ל, חיפה 1979 - עו

הערה: הקואורדינטות הן גרפיות.

הוכן עבור

תכנון המים לישראל בע"מ

שם המפעל

שם הנכס / המתקן

שם הפרוייקט

נושא השרטוט

	תכנן	שרטט	בדק	אשר	קנה המידה	מספר
שם						
חתימה						
תאריך					הוצאה	

יציאות מגופים בתחנת מס' 373A
לחץ דרוש
690 + מ'
שסתום
שובר לחץ
קו מחבר
לנתניה-פחם
המגופים
לנתניה וקשת
מגופים 10"
דרג BSTC
BSTC דרג
מגוף
דרג BSTC
לתא
373A
373A/L
373A/R
373A
346.8
350
355
360
365
370
263
226
500
300
700
600
400
396
קקפ
699 996 +
כביש הגלם
אורתור
ע מקודוס

הערה: הקואורדינטות הן גרפיות

תכנון המים לישראל בע"מ
ענף הספקת מים - צפון

קו מחבר לנתניה-פחם

תנוחה
קנ"מ 1000 : 1

350 - 373A

נמדד ע"י צ"ק יצרי
שורטט ע"י א קישלו
בוקר ע"י

תה"ל, חיפה , 1979 IV

הזהו עבור

תכנון המים לישראל בע"מ

שם המפעל

שם הפרוייקט

שם הבנים/המחקר

נושא השרטוט

	הכין	שרטט	בקר	אשר	קנה המידה	מספר
שם						
התימור						
תאריך					הוצאה	

94 א
100
105
109א
110
115
120
125
130
135
139א/L
139א
139א/R1
139א/R2
3.1
140
145
146א/L
3.0
146א
146א/R
3.0
150
163א
225
900
225
800
225
700
267
400
225
600

תכנון המים לישראל בע"מ

ענף הספקת מים - צפון

קו מחבר לנתניה - פתח

תנוחה

קנ"מ 1:1000

100 - 150

נמדד	ע"י דקל עזרי
שורטט	ע"י א. קרשין
בוקר	ע"י

תל"א, חיפה, 1979 - IV

הערה: הקואורדינטות הן גרפיות.

הוכן עבור

תכנון המים לישראל בע"מ

שם המפעל	שם הגוש / המתקן
שם הפרוייקט	נושא השרטוט

	הבין	שרטט	בקר	אשר	קנה המידה	מספר
שם						
חתימה						
תאריך					הוצאה	

150
155
160
165
163A
169A
170
175
180
185
190
194A
194A/L
194A/R
195
200
לקשת
כביש
גדר
בנין
כביש
לכביש החוף
225
500

תכנון המים לישראל בע"מ
ענף הספקת מים - צפון

קו מחבר למתניה - פחם

תנוחה
קנ"מ 1:1000

150 - 200

נמדד ע"י:
שורטט ע"י
בודק ע"י:
תהל חיפה - 1979 - IV

הערה: הקואורדינטות הן גרפיות

דיוק עבור

תכנון המים לישראל בע"מ

נושא השרטוט	שם המפעל
שם הנכס / המתכנן	שם הפרוייקט

	הכין	שרטט	בדק	אשר	קנה המידה	מספר
שם						
תאריך					הוצאה	

כביש
270
275
280
285
290
295
300
ע' ואדי
כביש הנפט

תכנון המים לישראל בע"מ
ענף הספקת מים - צפון

קו מחבל למתניה-פתחם

תנוחה
קנ"מ 1:1000

250 - 300

סומן ע"י נקי צדר
שורטט ע"י
נבדק ע"י

הערה הקואורדינטות הן גרפיות

תה"ל חיפה, IV-1979

תכנון המים לישראל בע"מ

שם המפעל		
שם הפרויקט	נושא השרטוט	
	תכנן	שרטט	בדק	אשר
שם				
חתימה				
תאריך				

אכו

מפקד כוחות צה"ל ברמת הגולן

הממונה על עניני המים

היתר לפעולת מים

בתוקף סמכותי עפ"י סעיף 2 לצו בדבר מקורות המים (רמת הגולן) מס' 120), תשכ"ח-1968, הריני נותן היתר זה:-

1. שם בעל ההיתר .... מקורות - חב' מים בע"מ
2. כתובת בעל ההיתר .... רח' לינקולן 9 - ת"א
3. מהות הפעולה המותרת .... בניית בריכת מים לשתיה 1,000 מ3
4. מטרת הפעולה .... אספקת מים לישובי האזור
5. האזור והמקום בו תבוצע הפעולה .... דרום רמת הגולן (שיך עלי)
6. היקף השקעות חזויות .... 1,500,000 ל"י
7. מקורות מימון .... האחזויות
8. תוקף ההיתר .... חודש יולי 1979
9. פרטים נוספים ....

תאריך: 4.9.79

יצחק סלע
הממונה על עניני המים

מדינת ישראל
משרד החקלאות
המשרד האזורי גליל

מפקד כוחות צה"ל ברמת-הגולן

הממונה על עניני המים

טופס בקשה לבצוע פעולות מים

א. כללי

1. שם המבקש מקורות, חברת מים בע"מ ע"י מר י. דרייזין מנהל יח' נת"פ
(במקרה של תאגיד או מוסד - שם מלא ושם המורשה לחתימה הח"מ)

2. כתובת המבקש רח' לינקולן 9, ת"א

3. מהות פעולת המים המבוקשת קדוח גמלא 3
(הגדר בדיוק את הפעולה מתוך אלה המפורטות בצו העיקרי).

4. מטרת הפעולה מי שתיה ומי השקיה

5. האזור והמקום בהם מבוצע הפעולה דרום רמת הגולן

6. היקף ההשקעות החזויות 1,500.000 ל"י

7. מקורות מימון האחזקות

8. משך הזמן המשוער לבצוע הפעולה כ- 6 חדשים

ב. פרטי הפעולה המבוקשת

(תאר בפרוט, במקום המתאים לפעולה את כל הנתונים המתיחסים לציוד, לדרכי הבצוע * ולשיטות הפקוח).

1. קידוחים למי שתיה ומי השקיה לאיזור מורדות

2. הפקה, שאיבה והובלה של מים

3. הקמת מפעלי מים, הטיית מים, הקמה ובניה של סכרים או מתקנים אחרים על מים או בסביבתם, כריית תעלות, אגמים, מאגרים ושאר מקוים של מים

4. שמוש במים להשקאה, לצריכה ביתית או לכל מטרה אחרת

5. פעולות ניקוז לפי הצורך

6. סלוק שופכין לא

7. סקר מקורות מים כן

8. כל פעולה אחרת, העשויה לפגוע במקורות מים או לטנותם

ב. פרטים נוספים

ג. פרוט המסמכים המצורפים

תכנית ~~תוואי הקו~~ אתר הקדוח

* לצרף תשריט תכנון הפעולה.

תאריך: 2.7.79

מקורות, חברת מים בע"מ
MEKOROTH WATER CO. LTD.

י. דרייזין
חתימה
מנהל יח' נת"פ

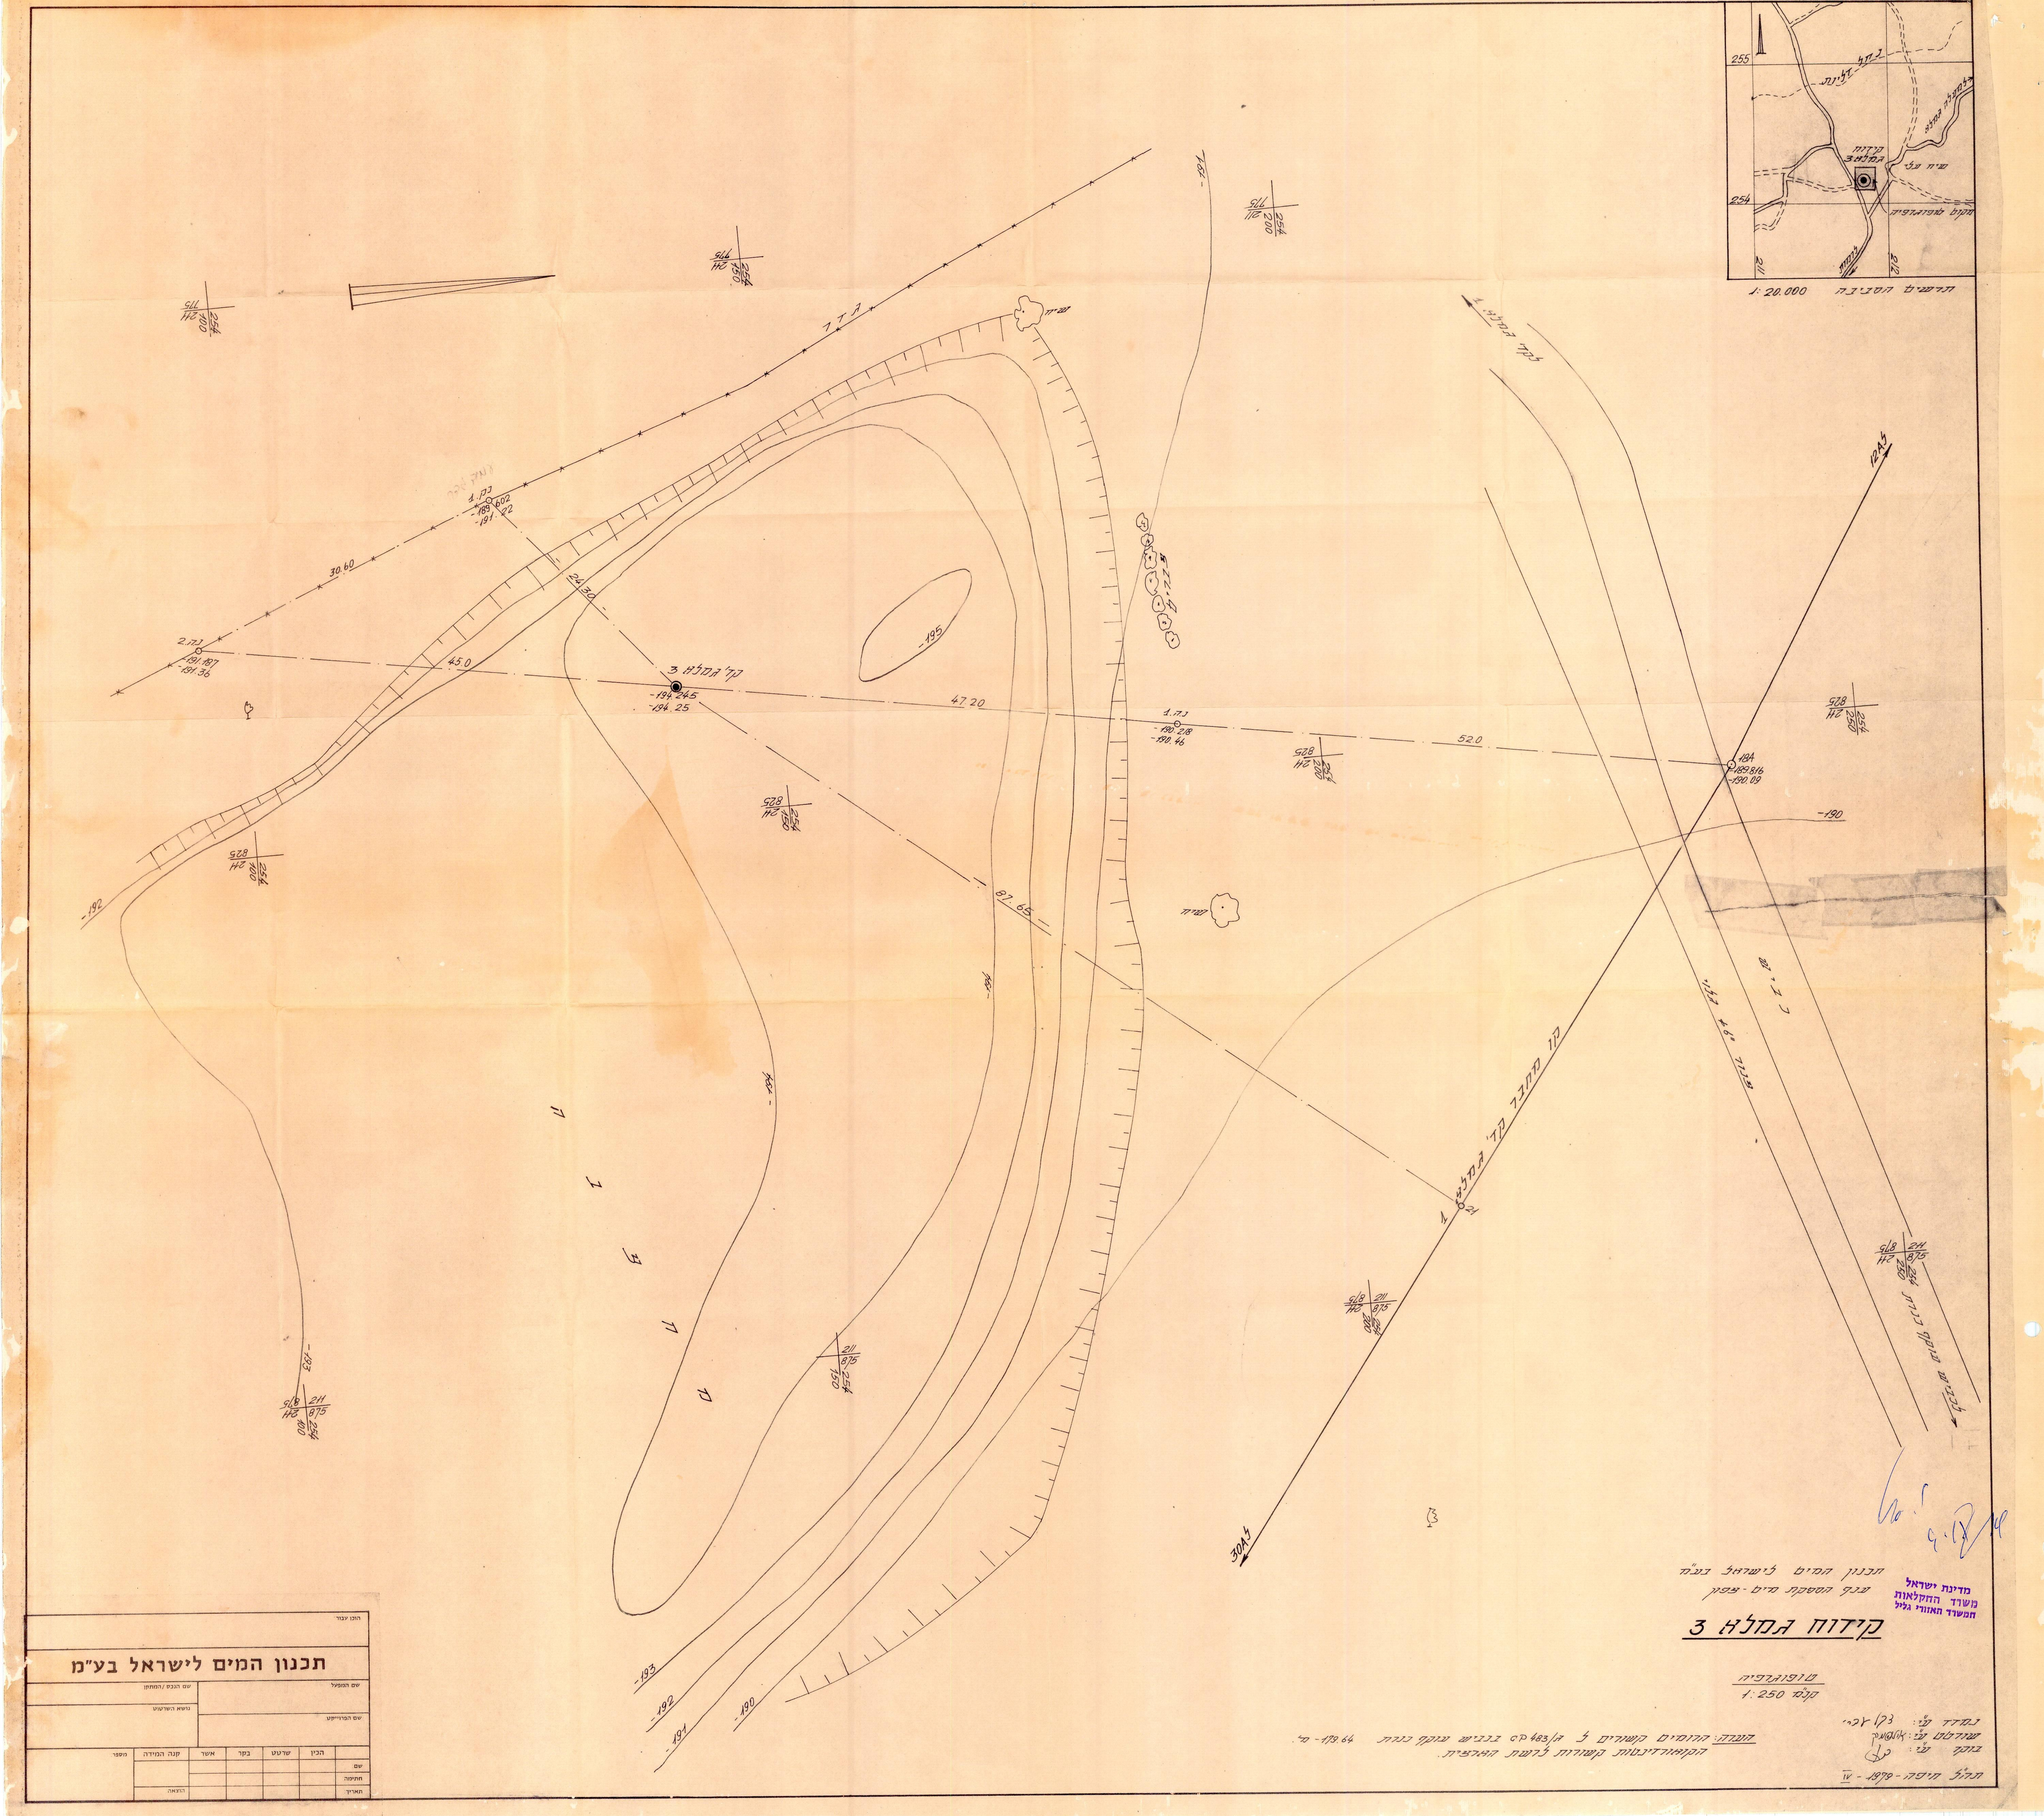
תרשים הסביבה 1:20.000
255
254
211
212
נחל דליות
למעלה גמלא
קידוח גמלא 3
שיח עלי
מקום טופוגרפיה
לרמות
גדר
1 .נק
-189 602
-191 .22
2 .נק
-191.187
-191.36
30.60
24.30
45.0
קד' גמלא 3
-194.245
-194.25
-195
47.20
1 .ג.ד
-190.218
-190.46
52.0
18A
-189.816
-190.09
12A
30A
-190
-192
-193
-191
87.65
ל ג מ לא
קו מחבר קד' גמלא 1
1.21
254
200
211
775
250
825
150
ד ר ך ע פ ר

תכנון המים לישראל בע"מ
ענף הספקת מים - צפון

קידוח גמלא 3

טופוגרפיה
קנ"מ 1:250

נמדד ע"י: צבי עברי
שורטט ע"י: אולסמק
בודק ע"י:

הערה: הרומים קשורים ל- ג/483 קס בגשר עוקף כנרת -179.64 מ'
הקואורדינטות קשורות לרשת הארצית.

תה"ל חיפה - 1979 - IV

מדינת ישראל
משרד החקלאות
המשרד האזורי גליל

הוכן עבור

תכנון המים לישראל בע"מ

שם המפעל

שם הנכס / המתקן

שם הפרוייקט

נושא השרטוט

	הכין	שרטט	בקר	אשר	קנה המידה	מספר
שם						
חתימה						
תאריך					הוצאה	

מפקד כוחות צה"ל ברמת הגולן

ארו

הממונה על עניני המים

היתר לפעולת מים

בתוקף סמכותי עפ"י סעיף 2 לצו בדבר מקורות המים (רמת הגולן) מס' 120, תשכ"ח-1968, הריני נותן היתר זה:-

1. שם בעל ההיתר .... מקורות - חב' מים בע"מ
2. כתובת בעל ההיתר .... רח' לנקולן 9 - ת"א
3. מהות הפעולה המותרת .... קו מים לפי השקיה "10
4. מטרת הפעולה .... אספקת מי השקיה לשטחים חקלאיים
5. האזור והמקום בו תבוצע הפעולה .... קשת מרכז רמת הגולן
6. היקף השקעות חזויות .... 750,000 ל"י
7. מקורות מימון .... [illegible]
8. תוקף ההיתר .... מחודש יולי, 1979
9. פרטים נוספים ....

תאריך: 4.9.79

יצחק סלע

הממונה על עניני המים

מדינת ישראל
משרד החקלאות
המשרד האזורי גליל

מפקד כוחות צה"ל ברמת-הגולן

הממונה על עניני המים

טופס בקשה לבצוע פעולות מים

א. כללי

1. שם המבקש ..... מקורות חברת מים בע"מ לידי מר י. דרייזין
(במקרה של תאגיד או מוסד – שם מלא ושם המורשה לחתימה הח"מ)
2. כתובת המבקש ..... רח' לינקולן 9, ת"א
3. מהות פעולת המים המבוקשת..... קו למי השקיה
(הגדר בדיוק את הפעולה מתוך אלה המפורטות בצו העיקרי).
4. מטרת הפעולה ..... הספקת מי השקיה לשטחים חקלאיים
5. האזור והמקום בהם מבוצע הפעולה ..... מרכז רמת הגולן
6. היקף ההשקעות החזויות ..... 750,000 ל"י
7. מקורות מימון ..... ה א ח ז ו י ו ת
8. מטך הזמן המשוער לבצוע הפעולה ..... כחודשיים

ב. פרטי הפעולה המבוקשת

(תאר בפרוט, במקום המתאים לפעולה את כל הנתונים המתיחסים לציוד, לדרכי הבצוע *
ולשטטות הפקוח).

1. קידוחים .....
2. הפקה, שאיבה והובלה של מים .קו מסבב סאגב קשת "Ø10 8.00 סטב .....
3. הקמת מפעלי מים, הטית מים, הקמה ובניה של סכרים או מתקנים אחרים על מים או בסביבתם, כריית תעלות, אגמים, מאגרים ושאר מקוים של מים .....
4. שמוש במים להשקאה, לצריכה ביתית או לכל מטרה אחרת .....
5. פעולות ניקוז ..... לפי הצורך
6. טלוק שופכין ..... לא
7. סקר מקורות מים ..... כן
8. כל פעולה אחרת, העשויה לפגוע במקורות מים או לטנותם .....

ב. פרטים נוספים

.....

ג. פרוט המסמכים המצורפים

..... תוכניות של תואי הקו

* לצרף תשריט תכנון הפעולה.

תאריך: 12.7.79

י. דרייזין
חתימה
מנהל יח' נת"פ

MEKOROTH WATER

תרשים הסביבה 1:20.000
קו מחבר מאגר קשת
קו מחבר למחניה - פחם
חושניה
ליהודיה
מאגר קשת
קשת
46A = 240A
268
267
266
265
264
224
225
226
227
228
פרט ביתד 0
1:100
סוללת מאגר קשת
דופן סוללה
צנרת בטון
0.00
+715.42
+714.70
11.0
16"
4"
0/1
0
2A
ש ט ח
ש ט ח ב ט י ע ו ת
ש ט ח נ ט י ע ו ת
0
2A
3A
5
7A
10
12A
14A
14AL
14AR
15
17A
20
22A
22AL
22AR
24A
25
27A
29A
30
31A
31AR
35
38A
40
42A
45
45A
45AL
45AR
46A = 240A
709.47
707.33
705.14
703.14
701.07
698.93
698.07
696.22
13.0
20.0
צנרת בטון
כביש
לקשת
לחושניה
תעלת כביש
קו מחבר למחניה - פחם
222A
257A
265 / 225 / 900
265 / 225 / 400
265 / 225 / 800

תכנון המים לישראל בע"מ
ענף הספקת מים - צפון

קו מחבר מאגר קשת

תנוחה
קנ"מ 1:1000

0-46A

נמדד ע"י: [illegible] עברי
שורטט ע"י: [illegible]
בוקר ע"י:
תהל חיפה - V - 1979

הערה: הקואורדינטות הן גרפיות.

מדינת ישראל
משרד החקלאות
המשרד האזורי גליל

הוכן עבור

תכנון המים לישראל בע"מ

שם המפעל
שם הפרוייקט
שם הנכס / המחוז
נושא השרטוט

	הבין	שרטט	בקר	אשר	קנה המידה	מספר
שם						
חתימה						
תאריך					הוצאה	

גרן

מפקד כוחות צה"ל ברמת הגולן

הממונה על עניני המים

היתר לפעולת מים

בתוקף סמכותי עפ"י סעיף 2 לצו בדבר מקורות המים (רמת הגולן) מס' 120), תשכ"ח-1968, הריני נותן היתר זה:-

1. שם בעל ההיתר .... מקורות - חב' מים בע"מ ....
2. כתובת בעל ההיתר .... רח' לינקולן 9 - ת"א ....
3. מהות הפעולה המותרת .... הנחת קו מים "12 350 מטר ....
4. מטרת הפעולה .... מי שתיה והשקיה ....
5. האזור והמקום בו תבוצע הפעולה .... רמות - דרום רמת הגולן ....
6. היקף השקעות חזויות .... 350,000 ל"י ....
7. מקורות מימון .... האחזויות ....
8. תוקף ההיתר .... חודש יולי 1979 ....
9. פרטים נוספים ....

תאריך: 4.9.79

יצחק סלע
הממונה על עניני המים

מדינת ישראל
משרד החקלאות
המשרד האזורי גליל

30

מפקד כוחות צה"ל ברמת-הגולן

הממונה על עניני המים

טופס בקשה לבצוע פעולות מים

א. כ ל ל י

1. שם המבקש .... מקורות חברת מים בע"מ ע"י מר י. דרייזין מנהל יח' נת"פ
(במקרה של תאגיד או מוסד - שם מלא ושם המורשה לחתימה הח"מ)

2. כתובת המבקש .... רח' לינקולן 9, ת"א

3. מהות פעולת המים המבוקשת...חיבור מפעל רמות - מפעל מורדות........
(הגדר בדיוק את הפעולה מתוך אלה המפורטות בצו העיקרי).

4. מטרת הפעולה ....מי שתיה ומי השקיה........

5. האזור והמקום בהם מבוצע הפעולה ....דרום רמת הגולן........

6. היקף ההשקעות החזויות ....350,000 ל"י........

7. מקורות מימון ....ה א ח ז ו י ו ת........

8. מטך הזמן המטוער לבצוע הפעולה .....חודשיים........

ב. פרטי הפעולה המבוקשת

(תאר בפרוט, במקום המתאים לפעולה את כל הנתונים המתיחסים לציוד, לדרכי הבצוע *
ולשטטות הפקוח).

1. קידוחים ....

2. הפקה, שאיבה והובלה של מים ...קו פלדה Ø12" 350 מטר אורך........

3. הקמת מפעלי מים, הטיית מים, הקמה ובניה של סכרים או מתקנים אחרים על מים או
בסביבתם, כריית תעלות, אגמים, מאגרים ושאר מקוים של מים ....

4. שמוש במים להשקאה, לצריכה ביתית או לכל מטרה אחרת ....

5. פעולות ניקוז ....לפי הצורך........

6. טלוק שופכין ....לא........

7. סקר מקורות מים ..כן........

8. כל פעולה אחרת, העשויה לפגוע במקורות מים או לטנותם ....

ב. פרטים נוספים

....

ג. פרוט המסמכים המצורפים

........תכנית תואי הקו........

* לצרף תשריט תכנון הפעולה.

תאריך: 2.7.79

מקורות, חברת מים בע"מ MEKOROT WATER CO. LTD.

י. דרייזין
חתימה
מנהל יח' נת"פ

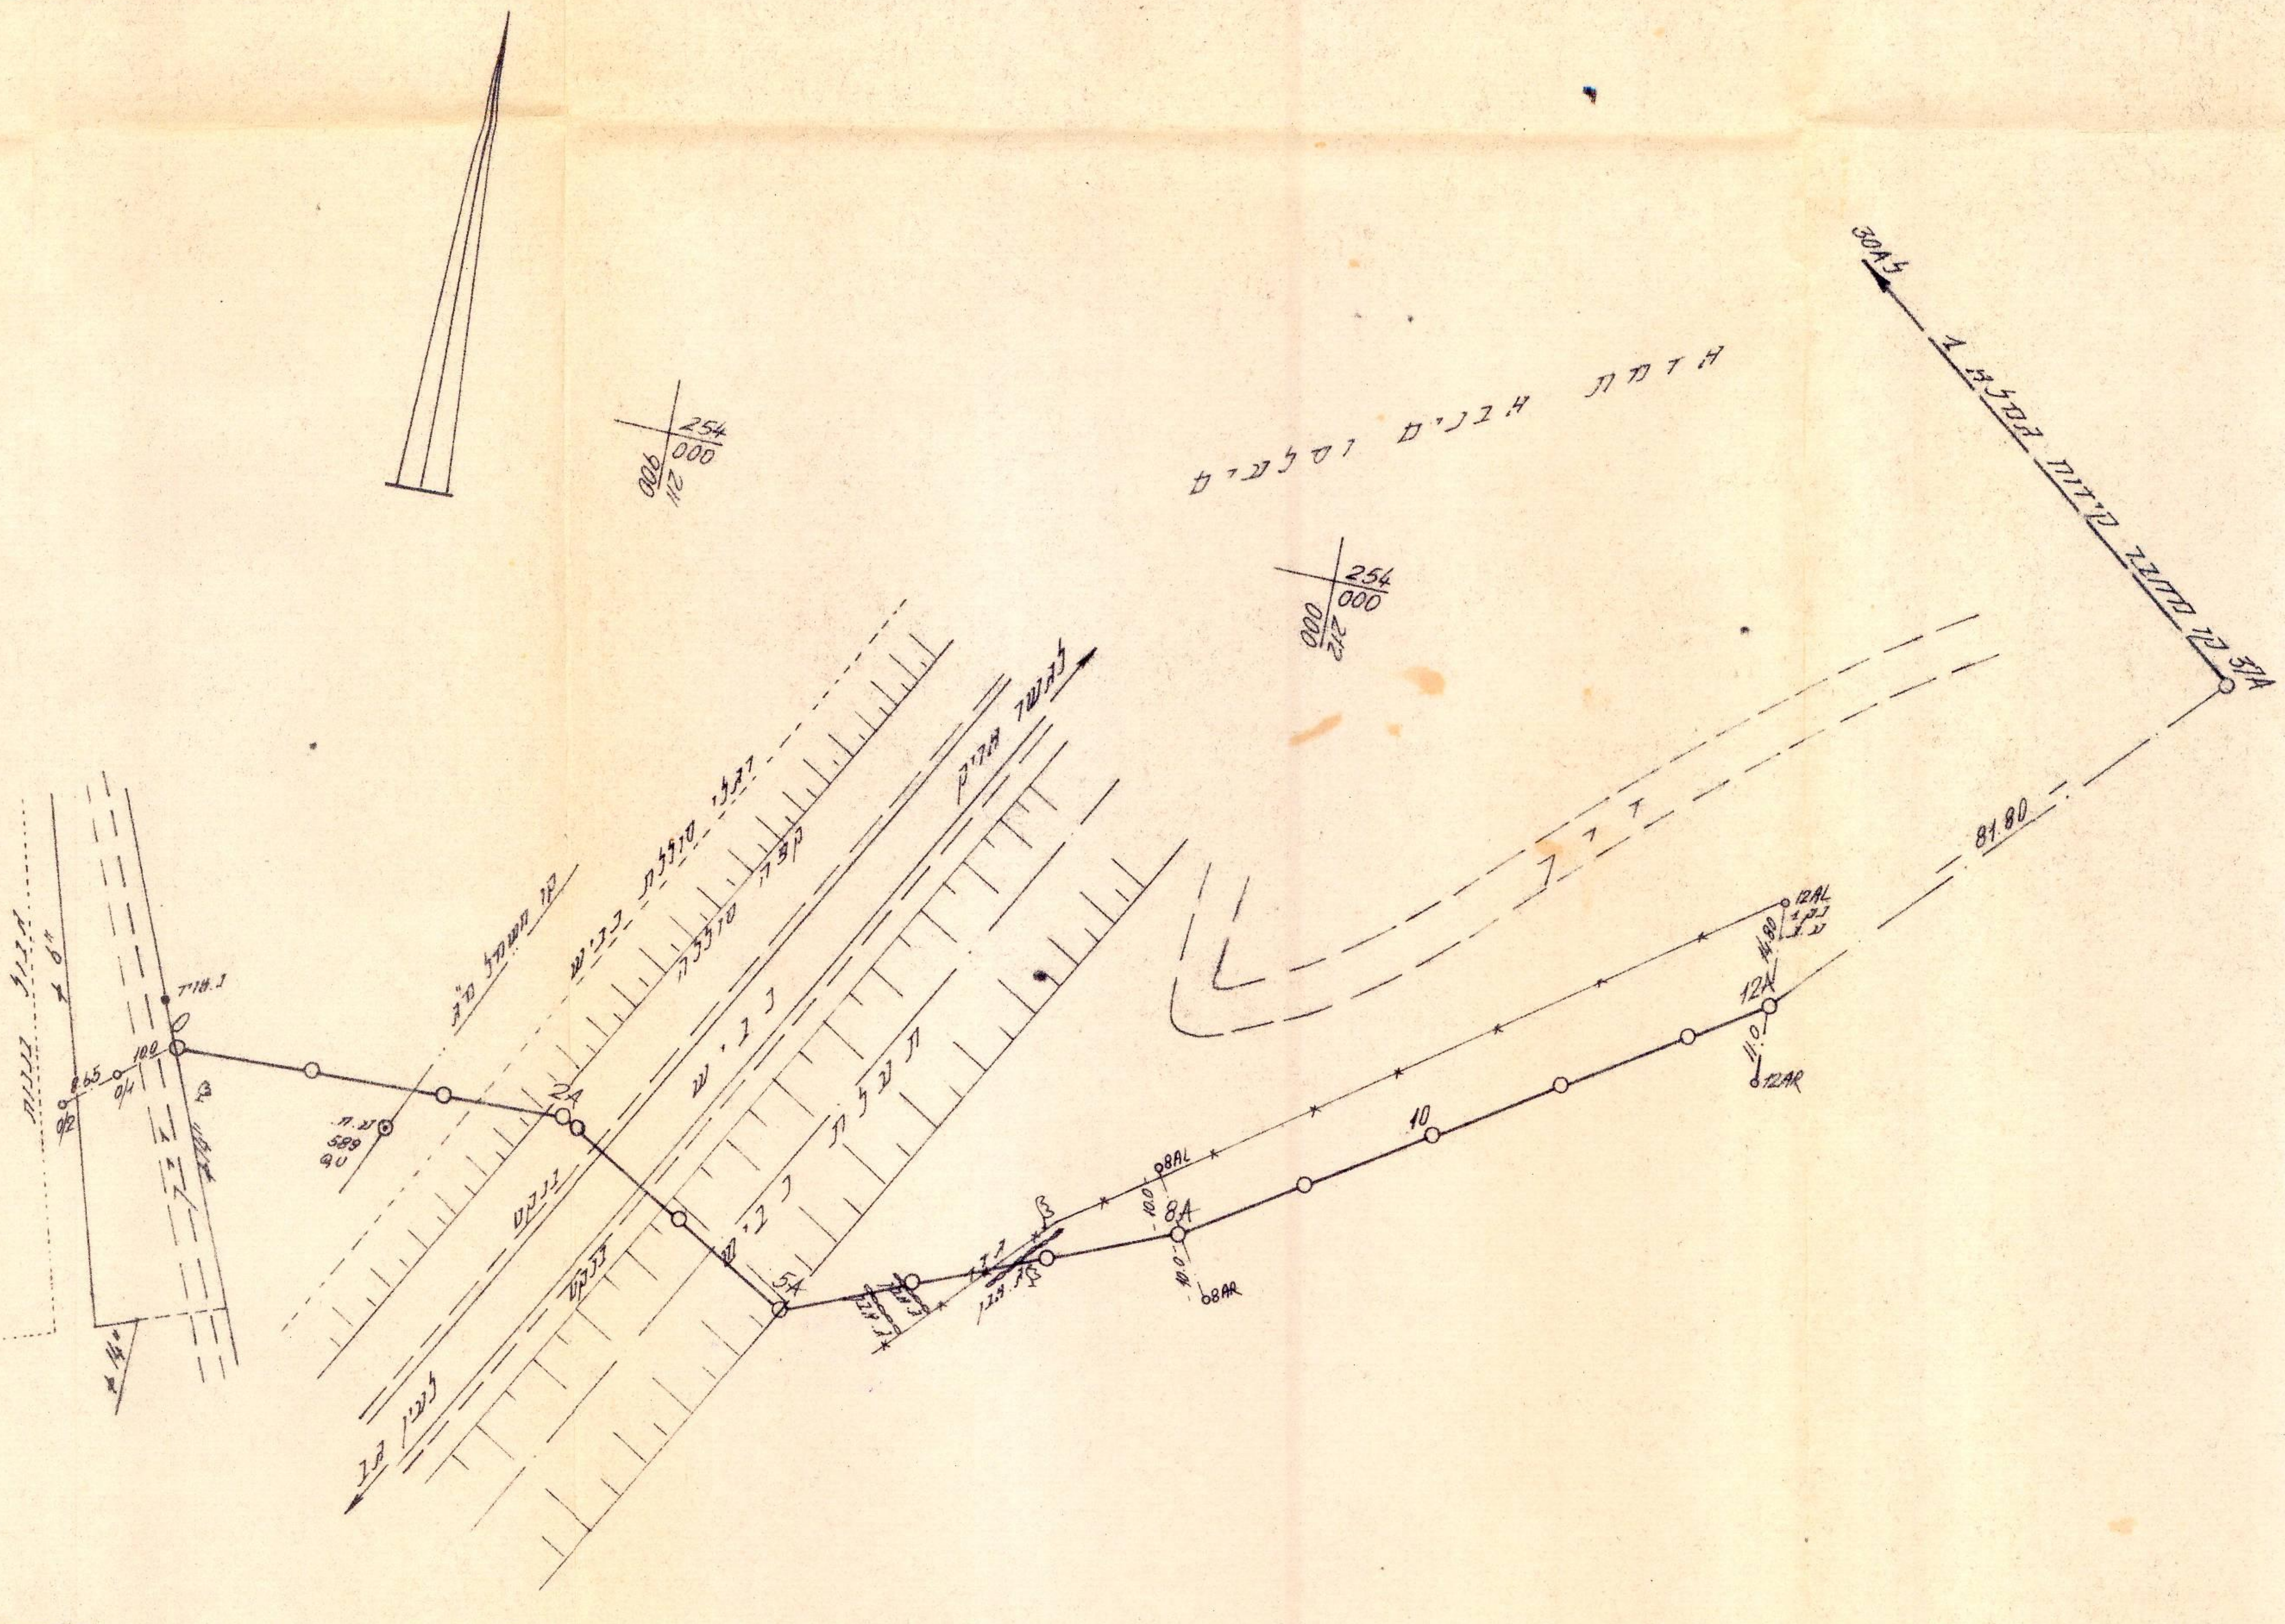
254
000
211
900
254
000
212
000
אדמת אבנים וסלעים
קו מחבר קידוח גמלא 1
30A
37A
דרך
81.80
12AL
14.80
12A
11.0
12AR
10
8AL
10.0
8A
8AR
5A
2A
0
1.00
0.65
0/4
0/2
589
קו חשמל מ"ג
סוללת כביש
קצה סוללה
כביש
תעלה
בנקט
253
800
211
900
253
800
212
000

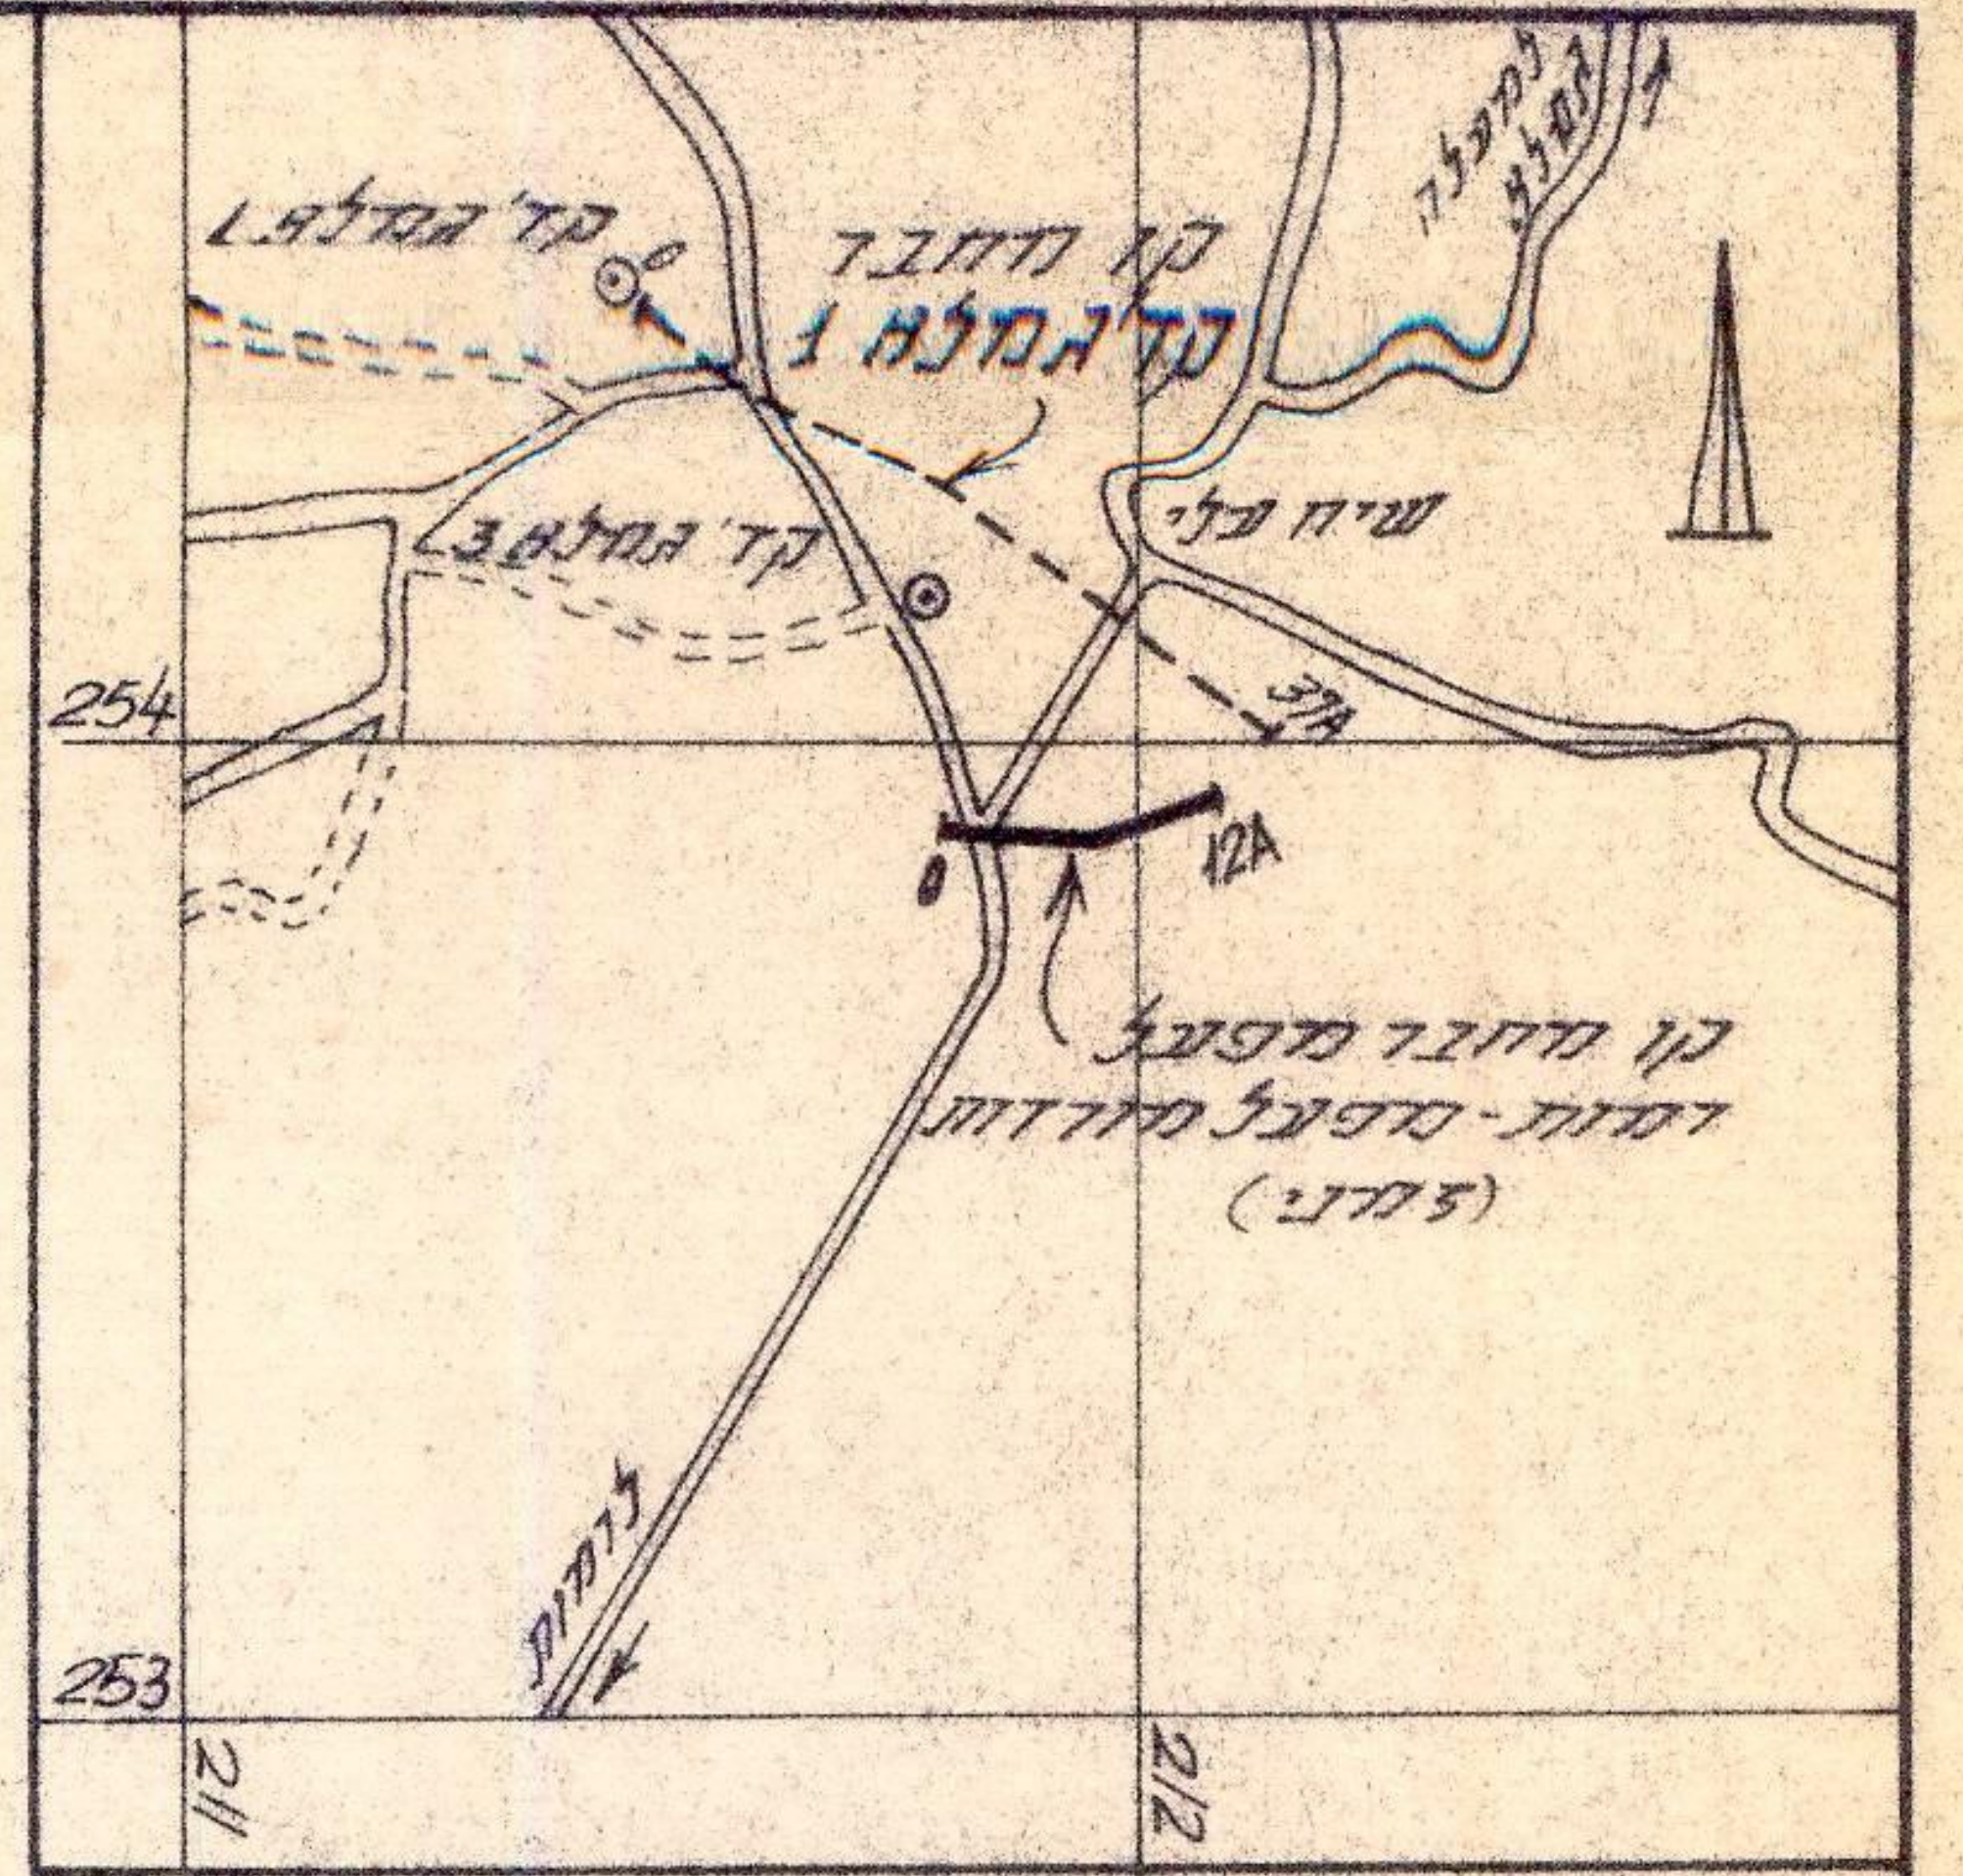
קו מחבר
קד' גמלא 1
קד' גמלא 3
שיח עלי
254
253
211
212
37A
0
12A
קו מחבר מפעל
רמות - מפעל מורדות
(זמני)
לרמות

תרשים הסביבה 1:20.000

תכנון המים לישראל בע"מ
ענף הספקת מים - צפון

חיבור מפעל רמות -
מפעל מורדות (זמני)

תנוחה
קנ"מ 1:1000

0 - 12A

נמדד ע"י: צבי עברי
שורטט ע"י: אילן עוק
בודק ע"י:

הערה: הקואורדינטות קשורות לרשת הארצית.

תה"ל חיפה - 1979 - IV

מדינת ישראל
משרד החקלאות
המשרד האזורי גליל

תיק עבור	
תכנון המים לישראל בע"מ	
שם המפעל	שם הנכס / המתקן
שם הפרוייקט	נושא השרטוט

	הכין	שרטט	בקר	אשר	קנה המידה	מספר
שם						
חתימה						
תאריך					הוצאה	

סרן

מפקד כוחות צה"ל ברמת הגולן

הממונה על עניני המים

היתר לפעולת מים

בתוקף סמכותי עפ"י סעיף 2 לצו בדבר מקורות המים (רמת הגולן) מס' 120), תשכ"ח-1968, הריני נותן היתר זה:-

1. שם בעל ההיתר ....מקורות - חב' מים בע"מ..........
2. כתובת בעל ההיתר ....רח' לינקולן 9 - ת"א..........
3. מהות הפעולה המותרת ....קדיחת קידוח גמלא 3..........
4. מטרת הפעולה ....אספקת מי שתיה והשקיה מורדות..........
5. האזור והמקום בו תבוצע הפעולה ....גמלא - דרום רמת הגולן....
6. היקף השקעות חזויות ....1,500,000 ל"י..........
7. מקורות מימון ....האחזויות..........
8. תוקף ההיתר ....מחודש יולי, 1979..........
9. פרטים נוספים ....

יצחק סלע

הממונה על עניני המים

מדינת ישראל

משרד החקלאות

המשרד האזורי גליל

תאריך: 4.9.79

מפקד כוחות צה"ל ברמת-הגולן

הממונה על עניני המים

טופס בקשה לבצוע פעולות מים

א. כללי

1. שם המבקש מקורות חברת מים בע"מ לידי סג. י. דרייזין
(במקרה של תאגיד או מוסד - שם מלא ושם המורשה לחתימה הח"מ)

2. כתובת המבקש רח' לינקולן 9, ת"א

3. מהות פעולת המים המבוקשת בריכת מים למי שתיה והשקיה
(הגדר בדיוק את הפעולה מתוך אלה המפורטות בצו העיקרי).

4. מטרת הפעולה לישובי האיזור

5. האזור והמקום בהם מבוצע הפעולה דרום רמת הגולן

6. היקף ההשקעות החזויות 1,500,000 ל"י

7. מקורות מימון האחזויות

8. משך הזמן המשוער לבצוע הפעולה 5 חדשים

ב. פרטי הפעולה המבוקשת

(תאר בפרוט, במקום המתאים לפעולה את כל הנתונים המתיחסים לציוד, לדרכי הבצוע * ולשיטות הפקוח).

1. קידוחים
2. הפקה, שאיבה והובלה של מים ברכת שיר צלי 1000 מ3
3. הקמת מפעלי מים, הטיית מים, הקמה ובניה של סכרים או מתקנים אחרים על מים או בסביבתם, כריית תעלות, אגמים, מאגרים ושאר מקוים של מים
4. טמוע במים להשקאה, לצריכה ביתית או לכל מטרה אחרת
5. פעולות ניקוז לפי הצורך
6. סלוק שופכין לא
7. סקר מקורות מים כן
8. כל פעולה אחרת, העשויה לפגוע במקורות מים או לטנותם

ב. פרטים נוספים

ג. פרוט המסמכים המצורפים

תוכניות אתר הבריכה

* לצרף תשריט תכנון הפעולה.

תאריך: 12.7.79

חתימה י. דרייזין
מנהל יח' נת"פ

מקורות, חברת מים בע"מ
MEKOROTH WATER CO. LTD.

תרשים הסביבה 1:20.000
255
254
211
212
12A
160
159
81.80
32.30
20.0
ש.ר. 1000
-150

תכנון המים לישראל בע"מ
ענף הספקת מים - צפון

בריכת שיח עלי

טופוגרפיה
קנ"מ 1:250

מדינת ישראל
משרד החקלאות
המשרד האזורי גליל

נמדד ע"י: עברי
שורטט ע"י:
בודק ע"י:
ת"ל חיפה - 1979 - V

הערה: הקואורדינטות קשורות לרשת הארצית.
הרומים קשורים ל ג/483 CP בכביש עוקף כנרת 179.64- מ'.

סרו

מפקד כוחות צה"ל ברמת הגולן

הממונה על עניני המים

היתר לפעולת מים

בתוקף סמכותי עפ"י סעיף 2 לצו בדבר מקורות המים (רמת הגולן) מס' 120), תשכ"ח-1968, הריני נותן היתר זה:-

1. שם בעל ההיתר .... **מקורות - חב' מים בע"מ**
2. כתובת בעל ההיתר .... **רח' לינקולן 9 - ת"א**
3. מהות הפעולה המותרת .... **אספקת מים לשטחי עין סעיד - רבוסית**
4. מטרת הפעולה .... **אספקת מי השקיה**
5. האזור והמקום בו תבוצע הפעולה .... **דרום רמת הגולן**
6. היקף השקעות חזויות .... **7,000,000 ל"י**
7. מקורות מימון .... **הסוכנות**
8. תוקף ההיתר .... **יולי 1979**
9. פרטים נוספים .... **בריכת עפר 1,200 מ3 + תחנת חמת גדר**

יצחק סלע
הממונה על עניני המים

תאריך: **4.9.79**

מדינת ישראל
משרד החקלאות
המשרד האזורי גליל

סוד

מפקד כוחות צה"ל ברמת הגולן

הממונה על עיניני המים **היתר לפעולות המים**

בתוקף סמכותי עפ"י סעיף 2 לצו בדבר מקורות המים (רמת הגולן
מס' 120), תשכ"ח – 1968, הריני נותן היתר זה:-

1. שם בעל ההיתר .... מקורות - חב' מים בע"מ
2. כתובת בעל ההיתר .... רח' לינקולן 9 - ת"א
3. מהות הפעולה המותרת .... קדוח
4. מטרת הפעולה .... אספקת מי שתיה
5. האזור והמקום בו תבוצע הפעולה........ דרום רמת הגולן
6. היקף השקעות חזויות .... 1,200,000 ל"י
7. מקורות מימון .... האחזוירת
8. תוקף ההיתר .... יולי 1979
9. פרטים נוספים .... קדוח רמת מגשימים

יצחק פלג
הממונה על עיניני המים

4.9.79
תאריך

מדינת ישראל
משרד החקלאות
המשרד האזורי גליל

מפקד כוחות צה"ל ברמת-הגולן

הממונה על עניני המים

טופס בקשה לבצוע פעולות מים

א. כ ל ל י

1. שם המבקש ..מקורות חברת מים בע"מ לידי מר י. דרייזין מנהל יח' נת"פ ....
(במקרה של תאגיד או מוסד – שם מלא ושם המורשה לחתימה הח"מ)

2. כתובת המבקש ..רח' לינקולן 9, ת"א ....

3. מהות פעולת המים המבוקשת..עבור משקי דרום רמת הגולן ....
(הגדר בדיוק את הפעולה מתוך אלה המפורטות בצו העיקרי).

4. מטרת הפעולה ...מי שתיה ....

5. האזור והמקום בהם מבוצע הפעולה ...דרום רמת הגולן ....

6. היקף ההשקעות החזויות ......1,200,000 ל"י ....

7. מקורות מימון ......האחזויות ....

8. משך הזמן המשוער לבצוע הפעולה ......כ-6 חודשים ....

ב. פרטי הפעולה המבוקשת

(תאר בפרוט, במקום המתאים לפעולה את כל הנתונים המתיחסים לציוד, לדרכי הבצוע * ולשיטות הפקוח).

1. קידוחים ....קידוח רמת מגשימים ....

2. הפקה, שאיבה והובלה של מים ....מז.שמוז ....

3. הקמת מפעלי מים, הטיית מים, הקמה ובניה של סכרים או מתקנים אחרים על מים או בסביבתם, כריית תעלות, אגמים, מאגרים ושאר מקוים של מים ....
....

4. שמוש במים להשקאה, לצריכה ביתית או לכל מטרה אחרת ....
....

5. פעולות ניקוז ....לפי הצורך ....

6. סלוק שופכין ....לא ....

7. סקר מקורות מים .כן ....

8. כל פעולה אחרת, העשויה לפגוע במקורות מים או לטנותם ....
....

ב. פרטים נוספים

....

ג. פרוט המסמכים המצורפים

......................תרשים הסביבה

* לצרף תשריט תכנון הפעולה.

תאריך: 26.4.79

חתימה

י. דרייזין
מנהל יח' נת"פ

תכנון המים לישראל בע״מ   המחלקה לטופוגרפיה

תרשים לאתור באר

מחוז: רמת
נפה: הגולן
כפר:
גוש: ממשל
חלקה: צבאי

מס׳ סדורי: 1/100
פנקס מס׳: 100/1979
קנה מדה:

מס׳ הנקודה	סוג הסימן	רום הנקודה	קואורדינטות	
רמת המגשימים	ב.ג. 70	ב.ג. 413.294 ק. 413.16	Y 223,983,86	X 250,149,26

לא מוסדר

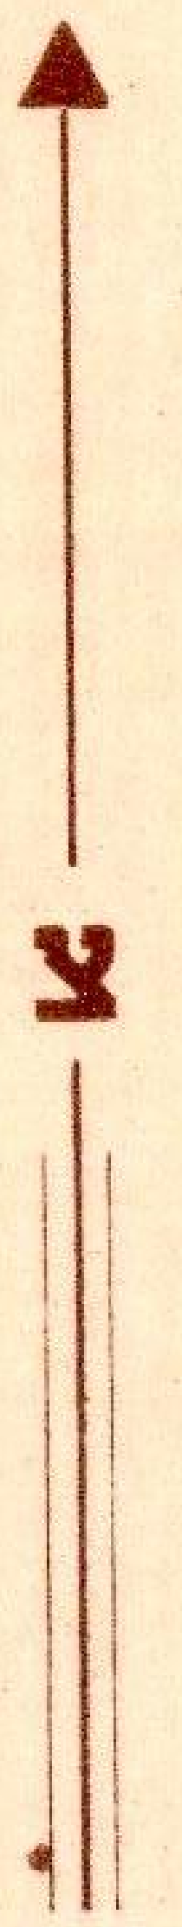

קנה: 1:1000

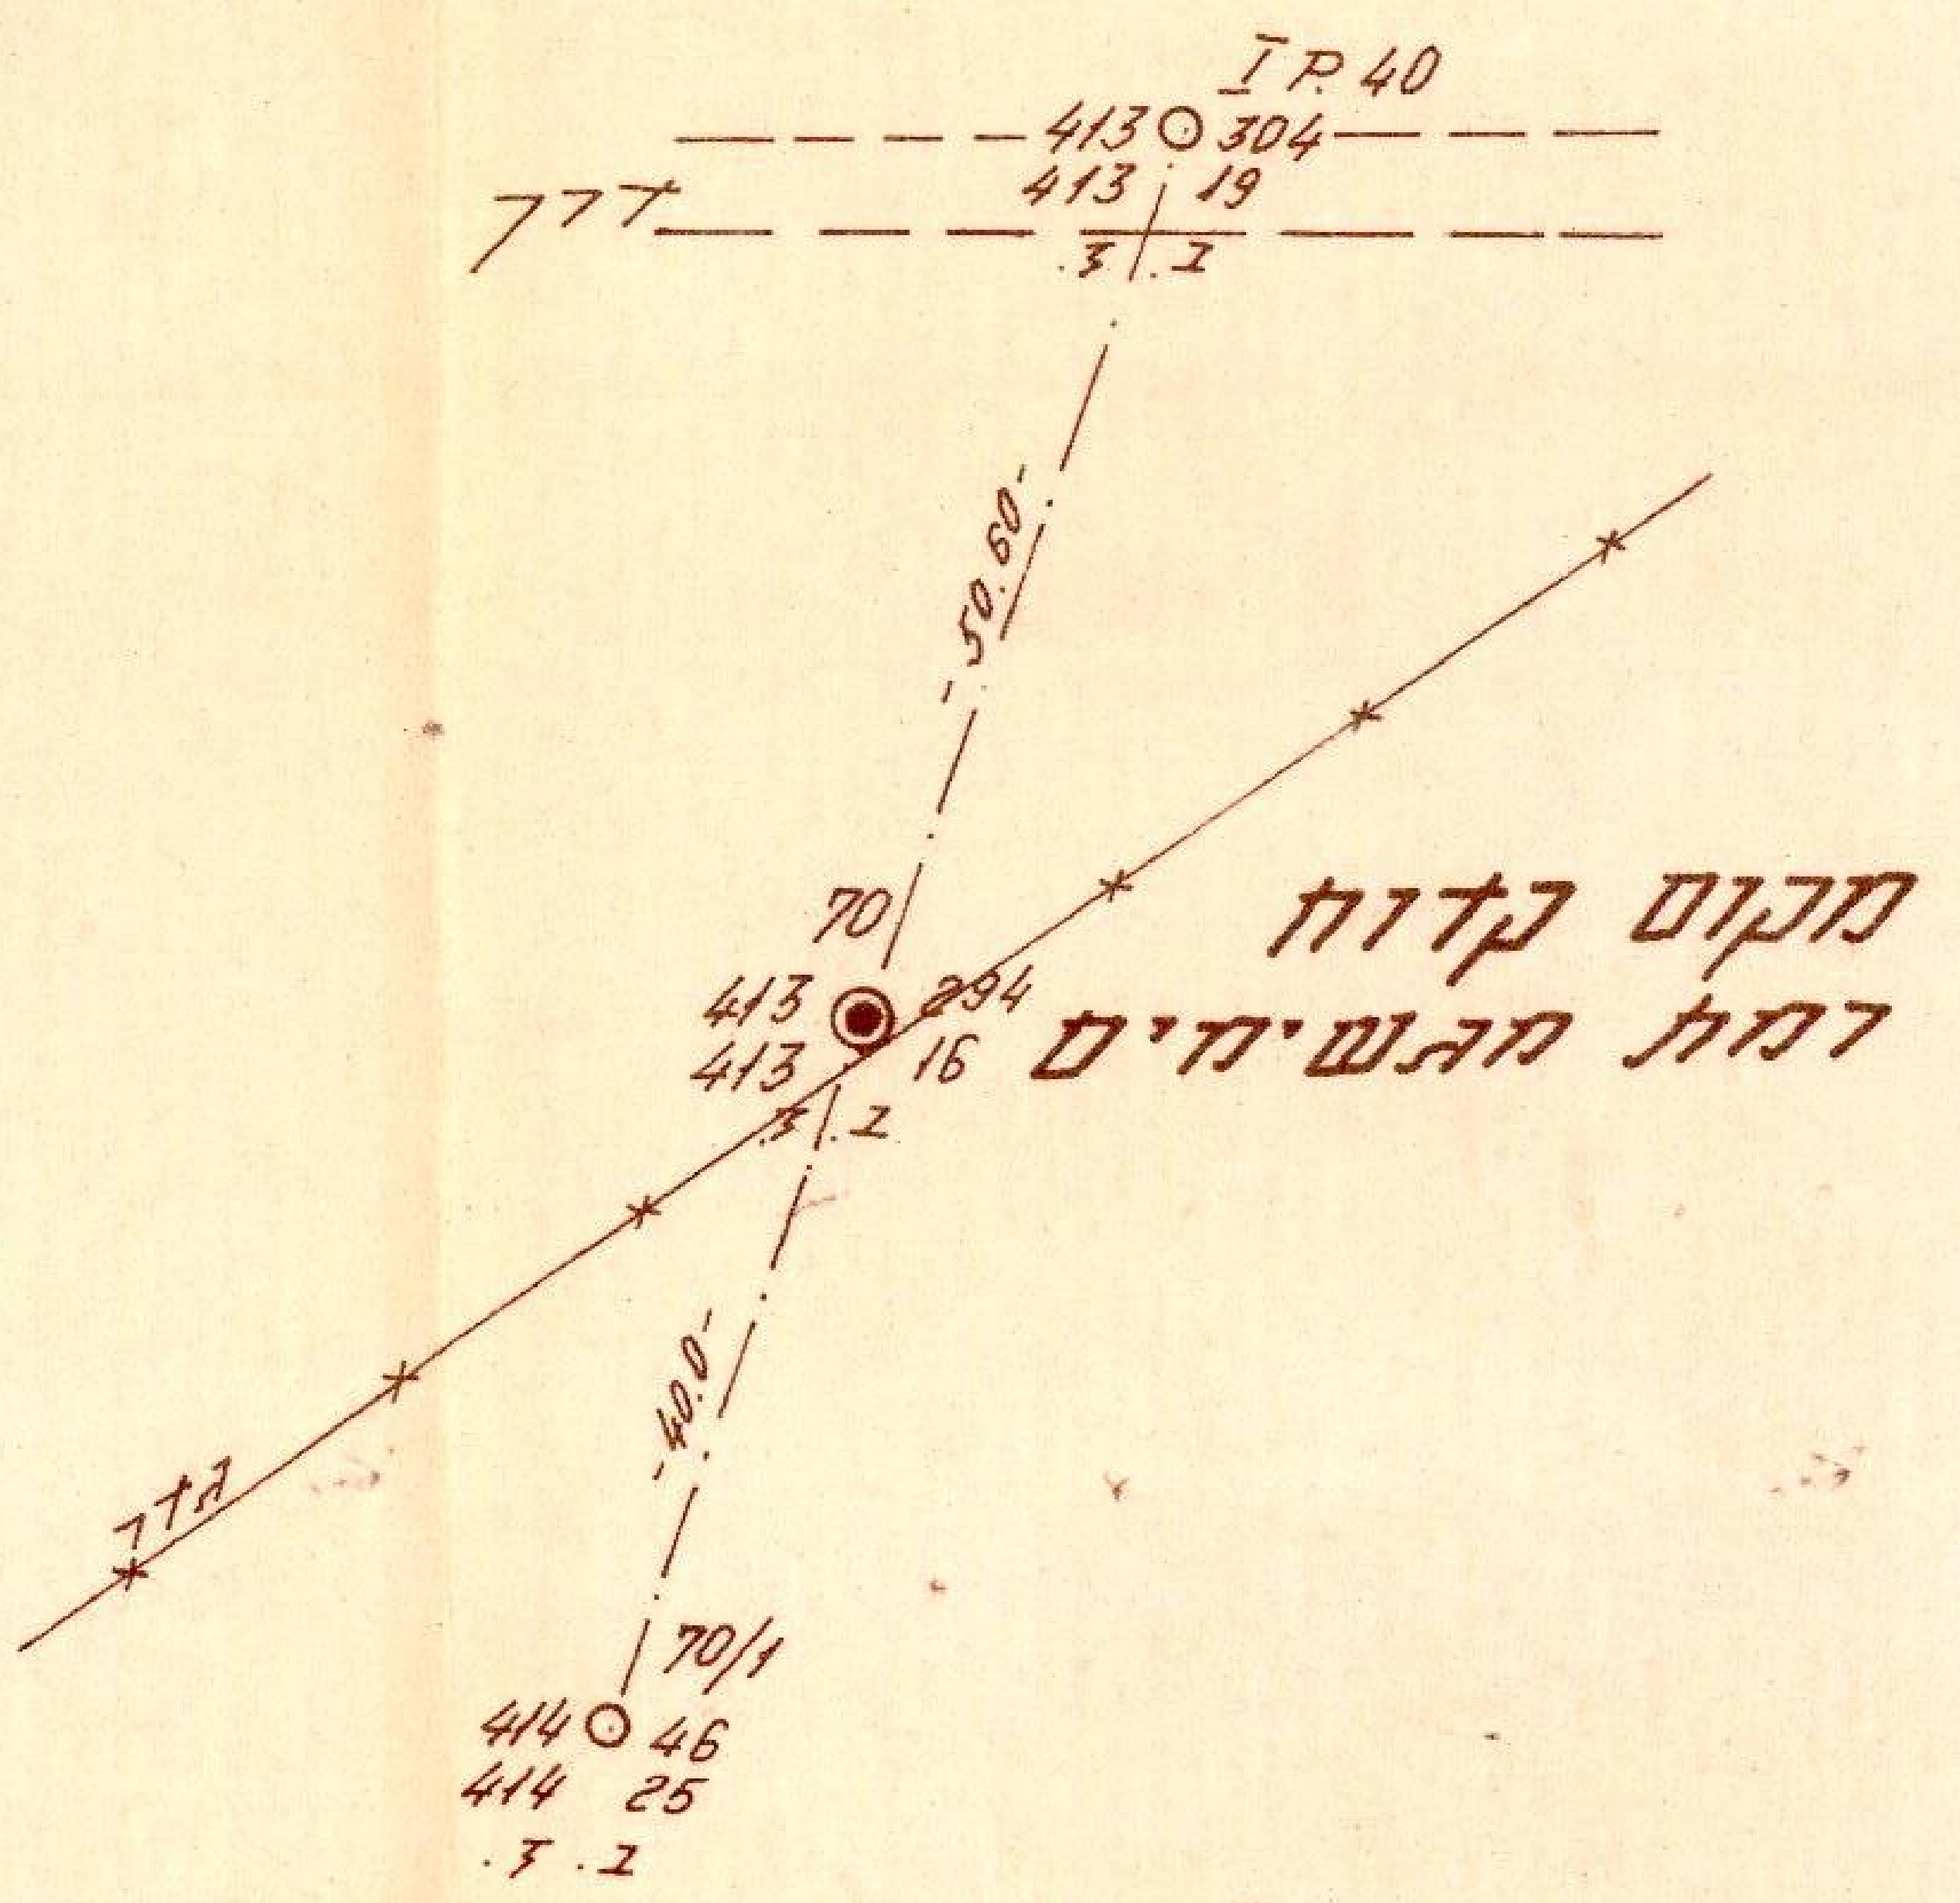
IP 40
413 304
413 19
ב.ג.
דרך
50.60
70
413 294
413 16
ב.ג.
מקום קדוח
רמת המגשימים
גדר
40.0
70/1
414 46
414 25
ב.ג.

חתך ללא קנ״מ

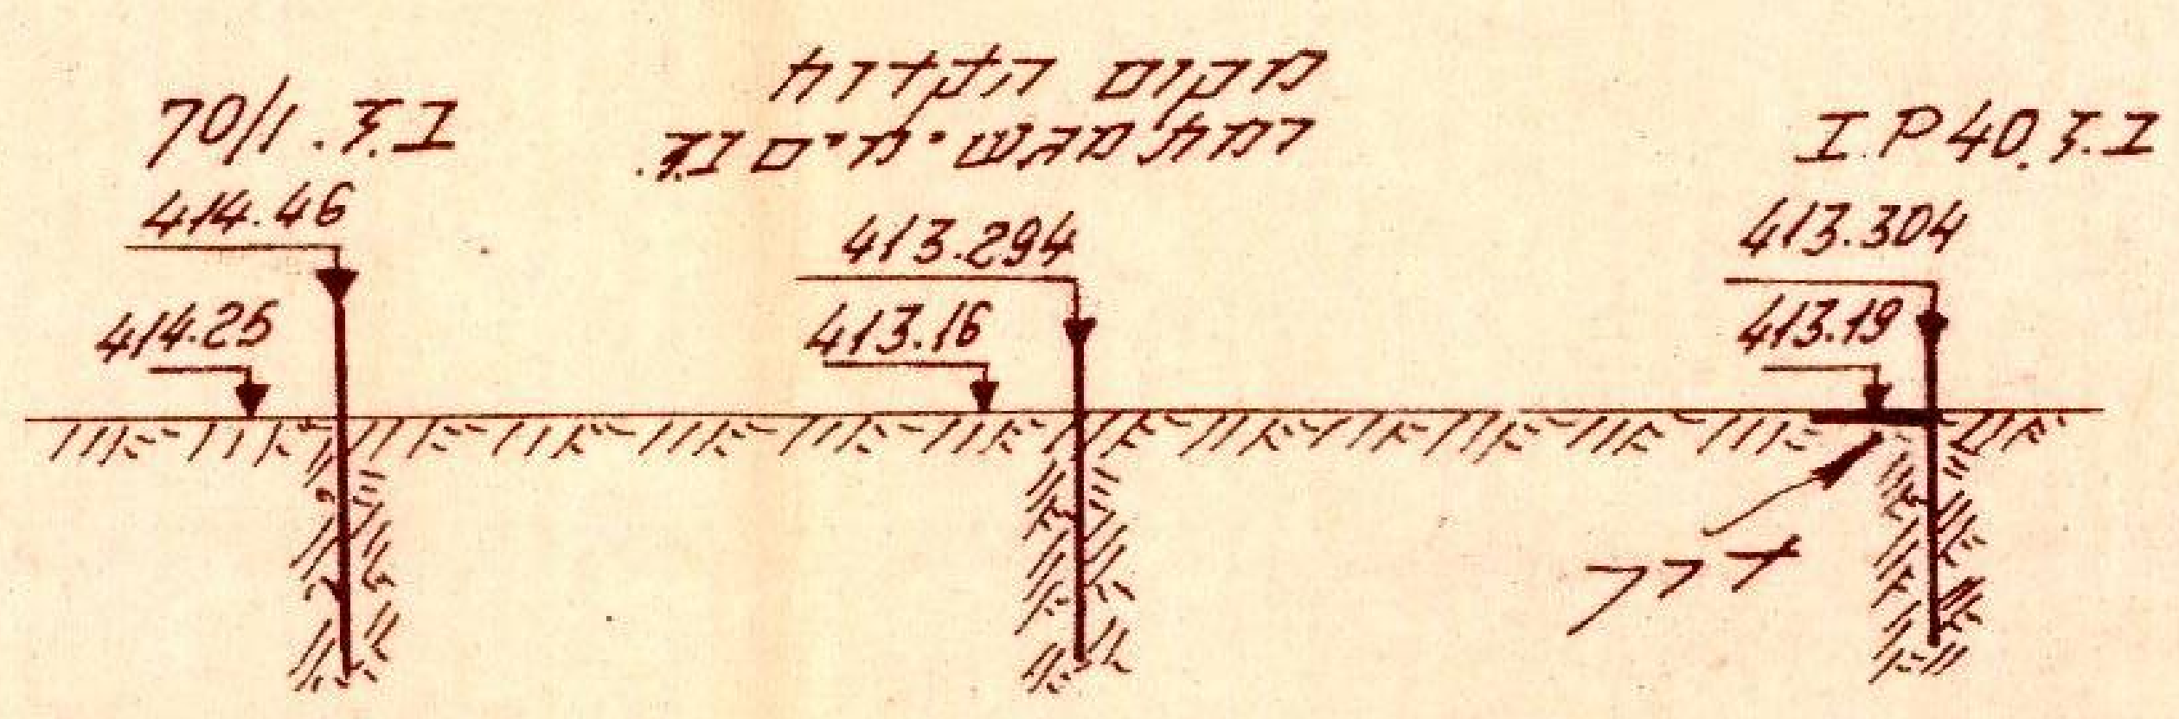
70/1 ב.ג.
414.46
414.25
מקום הקדוחה
רמת המגשימים ב.ג.
413.294
413.16
IP40 ב.ג.
413.304
413.19
דרך

קנה מדה 1:50.000

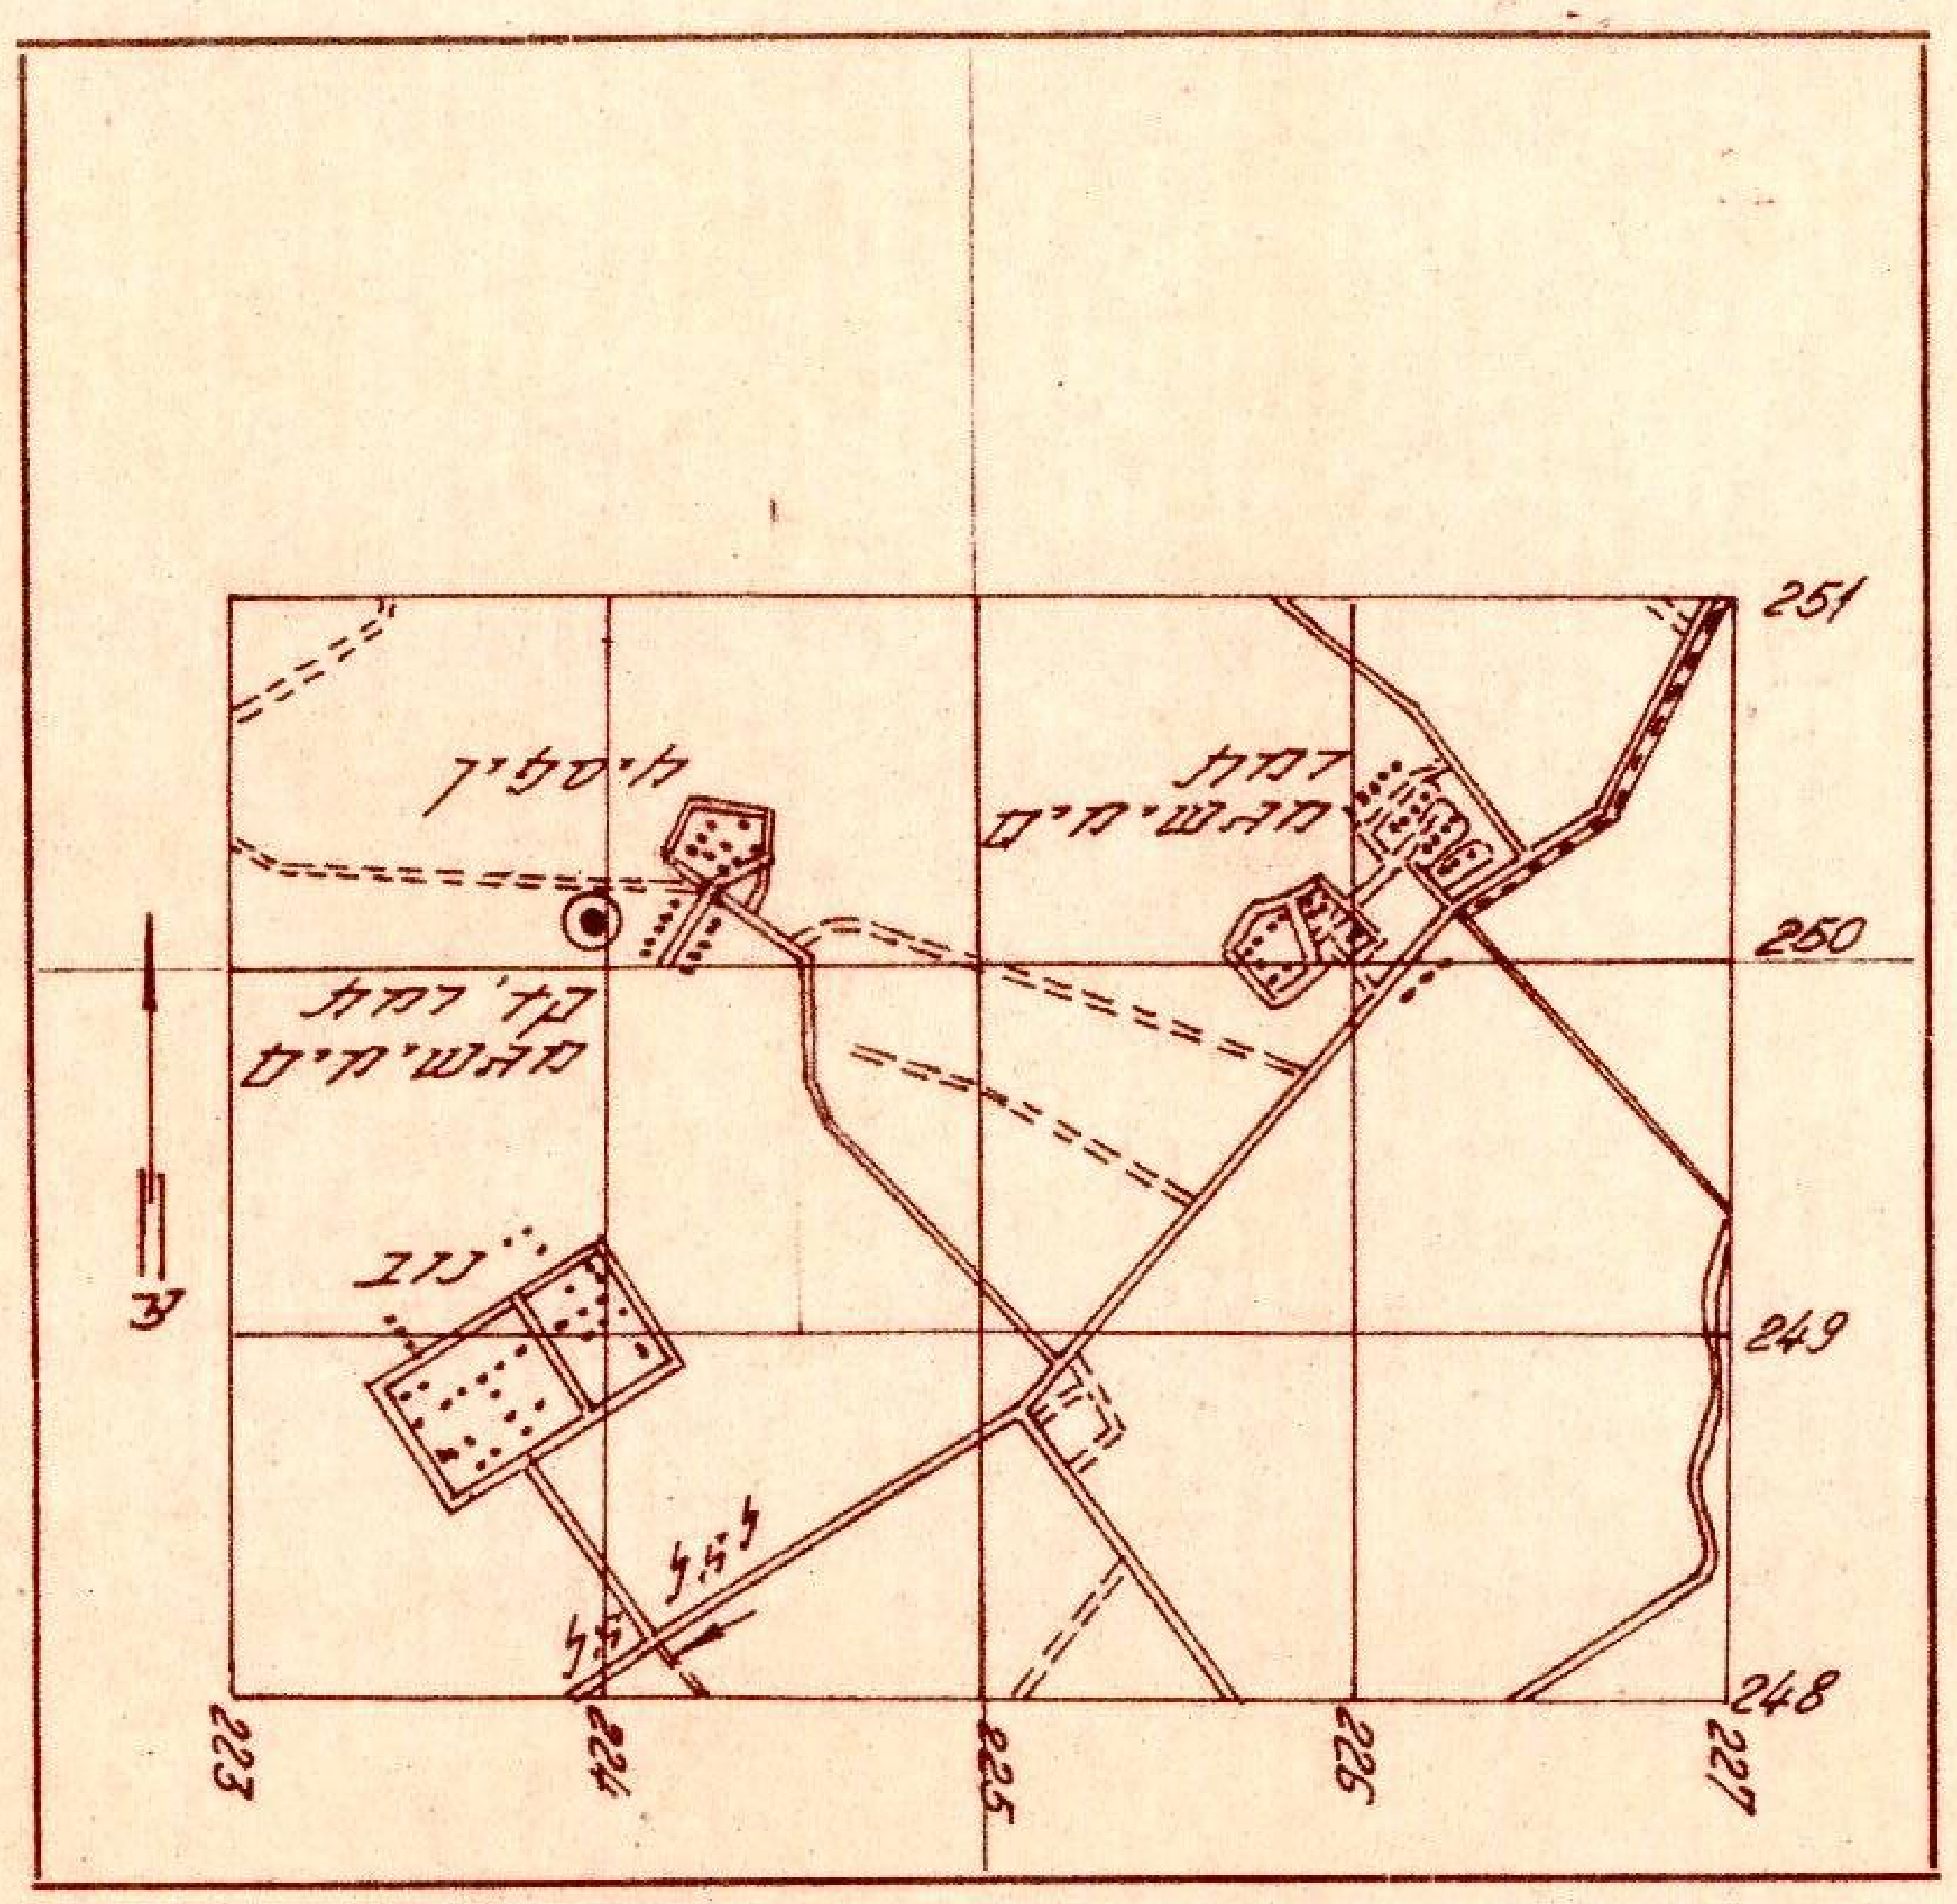
רמת המגשימים
קד׳ רמת המגשימים
251
250
249
248
223
224
225
226
227

הערות:

1. קואורדינטות הבאר מבוססות על הנקודות רשת ארצית CP 225H, 184H ודיוק הקואורדינטות של הבאר 1.0 ± מ׳
2. הרומים מבוססים על BM 576A נק. ממשלתית שגובהה הוא +414.761 מ׳ דיוק האיזון ± 10 מ״מ

הריני מצהיר בזה שביום 1.1979 בצעתי את המדידות הדרושות לאתור הבאר בהתאם לתקנות המדידות לאתור בארות תשי״ח 1958.

תאריך 21.3.79 חתימה ח. טל
מודד מוסמך

העקב:
תאריך 2.79

בקורת:
תאריך 3.1979

בדיקת בקורת:
תאריך 21.3.79

טופס 75-500-1.67-גר.

גכו

מפקד כוחות צה"ל ברמת הגולן

הממונה על עיניני המים | **היתר לפעולות המים**

בתוקף סמכותי עפ"י סעיף 2 לצו בדבר מקורות המים (רמת הגולן מס׳ 120), תשכ"ח - 1968, הריני נותן היתר זה:-

1. שם בעל ההיתר .... מקורות - חב׳ מקם בע"מ
2. כתובת בעל ההיתר .... רח׳ לינקולן 9 - ת"א
3. מהות הפעולה המותרת .... קו מחבר תחנת בני ישראל
4. מטרת הפעולה .... הספקת מי השקיה לישוב
5. האזור והמקום בו תבוצע הפעולה .... דרום רמת הגולן
6. היקף השקעות חזויות .... 2.188,000 ל"י
7. מקורות מימון .... האחזויות
8. תוקף ההיתר .... יולי 1979
9. פרטים נוספים .... קו מים "16 ɸ 1,850 מטר

4.9.1979
תאריך

יצחק סלע
הממונה על עיניני המים

מדינת ישראל
משרד החקלאות
המשרד האזורי גליל

מפקד כוחות צה"ל ברמת-הגולן

הממונה על עניני המים

טופס בקשה לבצוע פעולות מים

א. כללי

1. שם המבקש ..מקורות חברת מים בע"מ לידי ד"ר י. דרייזין מנהל יח' בת"פ
(במקרה של תאגיד או מוסד - שם מלא ושם המורשה לחתימה הח"מ)

2. כתובת המבקש ....רח' לינקולן 9, תל-אביב

3. מהות פעולת המים המבוקשת...קו מחבר תחנת בני ישראל
(הגדר בדיוק את הפעולה מתוך אלה המפורטות בצו העיקרי).

4. מטרת הפעולה ..מי השקייה עבור ישובי דרום רמת הגולן

5. האזור והמקום בהם מבוצע הפעולה ....דרום רמת הגולן

6. היקף ההשקעות החזויות ....2,188,000 ל"י

7. מקורות מימון ...[illegible]

8. משך הזמן המשוער לבצוע הפעולה .....4 חדשים

ב. פרטי הפעולה המבוקשת

(תאר בפרוט, במקום המתאים לפעולה את כל הנתונים המתיחסים לציוד, לדרכי הבצוע * ולשיטות הפקוח).

1. קידוחים ....

2. הפקה, שאיבה והובלה של מים קו מים להשקייה "16 פלדה באורך 1850 מטר

3. הקמת מפעלי מים, הטיית מים, הקמה ובניה של סכרים או מתקנים אחרים על מים או בסביבתם, כריית תעלות, אגמים, מאגרים ושאר מקוים של מים ....

4. שמוש במים להשקאה, לצריכה ביתית או לכל מטרה אחרת ....

5. פעולות ניקוז .....לפי הצורך

6. סלוק שופכין ....לא

7. סקר מקורות מים ....כן

8. כל פעולה אחרת, העשויה לפגוע במקורות מים או לטנותם ....

ב. פרטים נוספים

....

ג. פרוט המסמכים המצורפים

...[illegible]

* לצרף תשריט תכנון הפעולה.

תאריך: 26.4.79

מקורות, חברת מים בע"מ MEKOROT WATER CO. LTD.

חתימה י. דרייזין
מנהל היח' בת"פ

שטח אבנים וסלעים
שטח אבנים וסלעים
250
400
224
900
250
500
225
700
250
300
224
700
4A 5
10
15A
20
25
30A
30AL
30AR
14.40
35
40
45
50
עבוד
עבוד
גדר
גדר
ק"ג שוחה
מים
מקורות
ש.ז.ג
ג.ש 1
ג.ש 2
49.30
37.40
13.50
ת"ג 29
קו תשלום 1.כ
תרשים הסביבה קנ"מ 1:50,000
קו מחובר תח' בני ישראל
יוסף ת.ד
משמר הירדן
252
251
250
249
223
224
225
226
227

תכנון המים לישראל בע"מ

ענף הספקת מים - צפון

קו מחובר תחנת בני ישראל

תנוחה

קנ"מ 1:1,000

מדינת ישראל
משרד החקלאות
המשרד האזורי גליל

0-50

נמדד ע"י: א.ש.

שורטט ע"י: אופנהיים

בוקר ע"י:

תהל חיפה - 1978 - אז

הערה: הקואורדינטות קשורות לרשת הארצית.

300$
50
55
60
65
70
75
80
85
90
92A
1½"
52.10
26
772A
770A
8332 = 770A
13.75
927
QU
926
QU
250
000
225
200
249
600
225
600

תכנון המים לישראל בע"מ

ענף הספקת מים-צפון

קו מחבר תח' בני ישראל

תנוחה

1:1000

50 - 92A

נמדד ע"י:

שורטט ע"י:

בודק ע"י:

תה"ל חיפה - 1978 - XII

הערה: הקואורדינטות קשורות לרשת הארצית.

ארן

מפקד כוחות צה"ל ברמת הגולן

הממונה על עניני המים

היתר לפעולת מים

בחוקף סמכותי עפ"י סעיף 2 לצו בדבר מקורות המים (רמת הגולן) מס' 120, תשכ"ח-1968, הריני נותן היתר זה:-

1. שם בעל ההיתר .....**מקורות - חב' מים בע"מ**...................
2. כתובת בעל ההיתר ...**רח' לינקולן 9 - ת"א**...................
3. מהות הפעולה המותרת ...**הקמת בריכת סניגה**...................
4. מטרת הפעולה ..**הספקת מי שתיה**...........................
5. האזור והמקום בו תבוצע הפעולה ..**דרום רמת הגולן**...........
6. היקף השקעות חזויות .....**2,000,000 ל"י**...................
7. מקורות מימון ..**האחזויות**.................................
8. תוקף ההיתר ....**יולי 1979**.................................
9. פרטים נוספים ...**בריכת בטון 1,000 מ3**.......................

תאריך: **4.9.79**

יצחק מלץ
הממונה על עניני המים

מדינת ישראל
משרד החקלאות
המשרד האזורי גליל

30

מפקד כוחות צה"ל ברמת-הגולן

הממונה על עניני המים

טופס בקשה לבצוע פעולות מים

א. כ ל ל י

1. שם המבקש .... מקורות חברת מים בע"מ ע"י מר י. דרייזין מנהל יח' נת"פ ....
(במקרה של תאגיד או מוסד - שם מלא ושם המורשה לחתימה הח"מ)

2. כתובת המבקש .... רח' לינקולן 9 , ת"א ....

3. מהות פעולת המים המבוקשת........ בריכת סניקה ....
(הגדר בדיוק את הפעולה מתוך אלה המפורטות בצו העיקרי).

4. מטרת הפעולה .... הספקת מים להשקיה ....

5. האזור והמקום בהם מבוצע הפעולה .... דרום רמת הגולן ....

6. היקף ההשקעות החזויות .... 2.000.000 ל"י ....

7. מקורות מימון .... ה א ח ז ו י ו ת ....

8. משך הזמן המשוער לבצוע הפעולה .... 6 חדשים ....

ב. פרטי הפעולה המבוקשת

(תאר בפרוט, במקום המתאים לפעולה את כל הנתונים המתיחסים לציוד, לדרכי הבצוע * ולשיטות הפקוח).

1. קידוחים .... בריכת בטון פתוחה 1,000 מ"ק ....

2. הפקה, שאיבה והובלה של מים ....

3. הקמת מפעלי מים, הטית מים, הקמה ובניה של סכרים או מתקנים אחרים על מים או בסביבתם, כריית תעלות, אגמים, מאגרים ושאר מקוים של מים ....

4. שמוש במים להשקאה, ~~לצריכה ביתית או לכל מטרה אחרת~~ ....

5. פעולות ניקוז .... לפי הצורך ....

6. טלוק שופכין .... לא ....

7. סקר מקורות מים .... כן ....

8. כל פעולה אחרת, העשויה לפגוע במקורות מים או לטנותם ....

ב. פרטים נוספים

....

ג. פרוט המסמכים המצורפים

.... תכנית אתר שטח הבריכה ....

* לצרף תשריט תכנון הפעולה.

תאריך: ____________

י. דרייזין
חתימה
מנהל יח' נת"פ

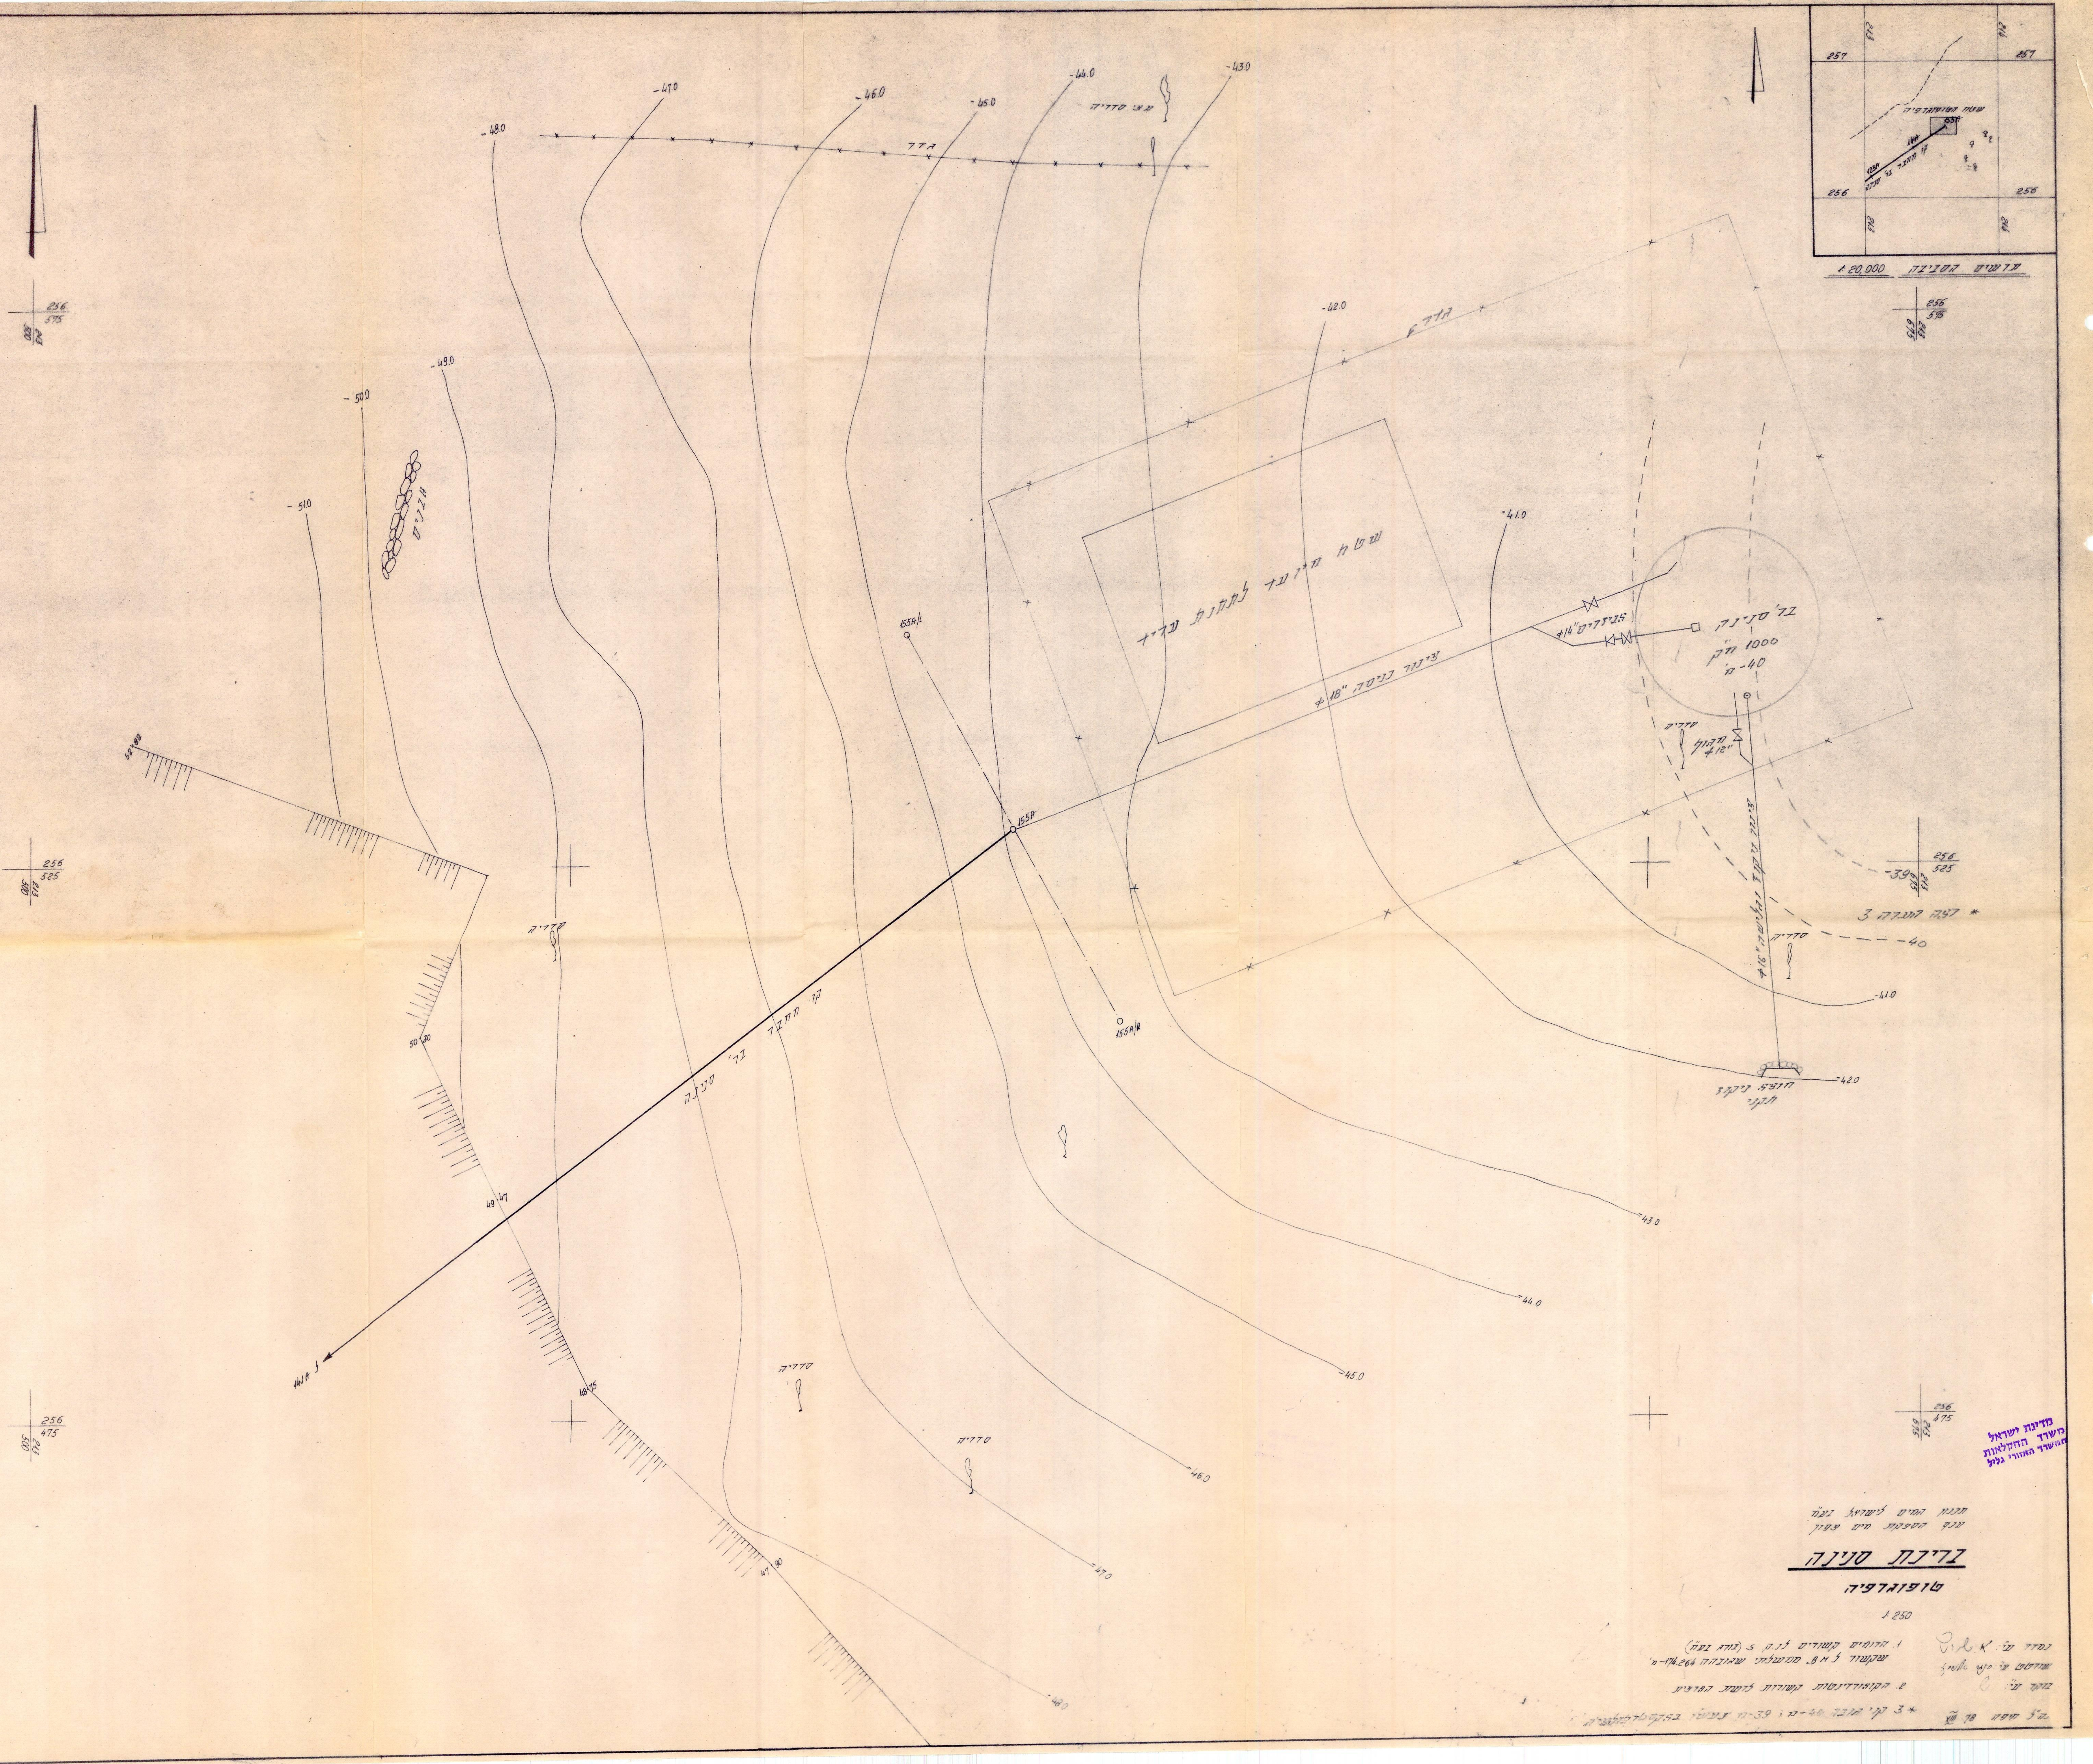

-51.0
-50.0
-49.0
-48.0
-47.0
-46.0
-45.0
-44.0
-43.0
-42.0
-41.0
-40
-39
גדר
עצ׳ סדריה
סדריה
שטח מיועד לתחנת עיבוי
צינור כניסה 18"φ
ב׳ סינה
1000 מ"ק
40- מ׳
ברזים 14"φ
הרקה 12"φ
הנקזה 16"φ
מוצא ניקוז
אבנים
קו מחבר בר׳ סינה
155P
155P/1
155P/2
* ראה הערה 3
256
525
475
575
213
675
תרשים הסביבה 1:20,000
שטח הטופוגרפיה
257
214
123P
144P
153P

מדינת ישראל
משרד החקלאות
המשרד האזורי גליל

תכנון המים לישראל בע"מ
ענף הספקת מים צפון

בריכת סינה

טופוגרפיה

1:250

1. הרומים קשורים לנ.ק. 5 (בורא בע"מ) שקשור לN.B. ממשלתי שהגבהה 174.264- מ'

2. הקואורדינטות קשורות לרשת הארצית

*3 קוי גובה 40- בר, 39- מ' נעשו בטקטופוגרפיה

נמדד ע"י: א. [illegible]
שורטט ע"י: [illegible]
בודק ע"י:
מס׳ מפה 78 XIII

צבא הגנה לישראל
ד.צ. 1111
חנ - 34 - 667
כט אב תשל"ט
22 אוג' 79

מים/צפון
ת.ד. טשל
חיפה

הנדון: קו מחבר ברכת אודם

א. אין לנו התנגדות לבצע הפרוייקט הנ"ל .

ב. במדה ויתחבר בעתיד כי הפרוייקט מבוצע באדמות השייכות לתושבי כפרי רמה"ג, יצריך אתכם הדבר לשלם פיצויים לכל מי שיוכיח בעלות חוקית על השטח .

ג. לוט - מפות חתומות .

בברכה,
גדי וקאי סגן
ק' מ"א
ב/ע.מפקד כוחות צה"ל
ברמת-הגולן

תכנון המים לישראל בע"מ
אגף הספקת מים/צפון
חיפה, ת.ד. 9600
טל. 04-537241

גרי
נא המשך טיפולך.

תאריך 17.8.79
תיק מס' ~~2259~~ 155/3118

לכבוד
ממשל צבאי רמת הגולן

3. ג. גגגגג

ממשל צבאי רמת הגולן
ת-ט
מפקד
מלאם
ט
קצין

55

א.נ.,

הנדון: קו מחבר ברכת שווקם

1. הננו מתכבדים להודיעכם שחב' "מקורות" עומדת לבצע את הנחת הקו הנ"ל בהתאם לתכניות המצורפות.

2. הקו יבוצע מצנורות פלדה 10",8Ø שיונחו בתוך הקרקע ובעומק המאפשר עבוד חקלאי.

3. נבקשכם לאשר עקרונית את הנחת הקו ולהחזיר לידינו העתק אחד מכל תכנית, חתום ומאושר על ידכם.

בכבוד רב,

א. דקל
מנהל אגף הספקת מים/צפון

לוטה: 2 תכניות כנ"ל

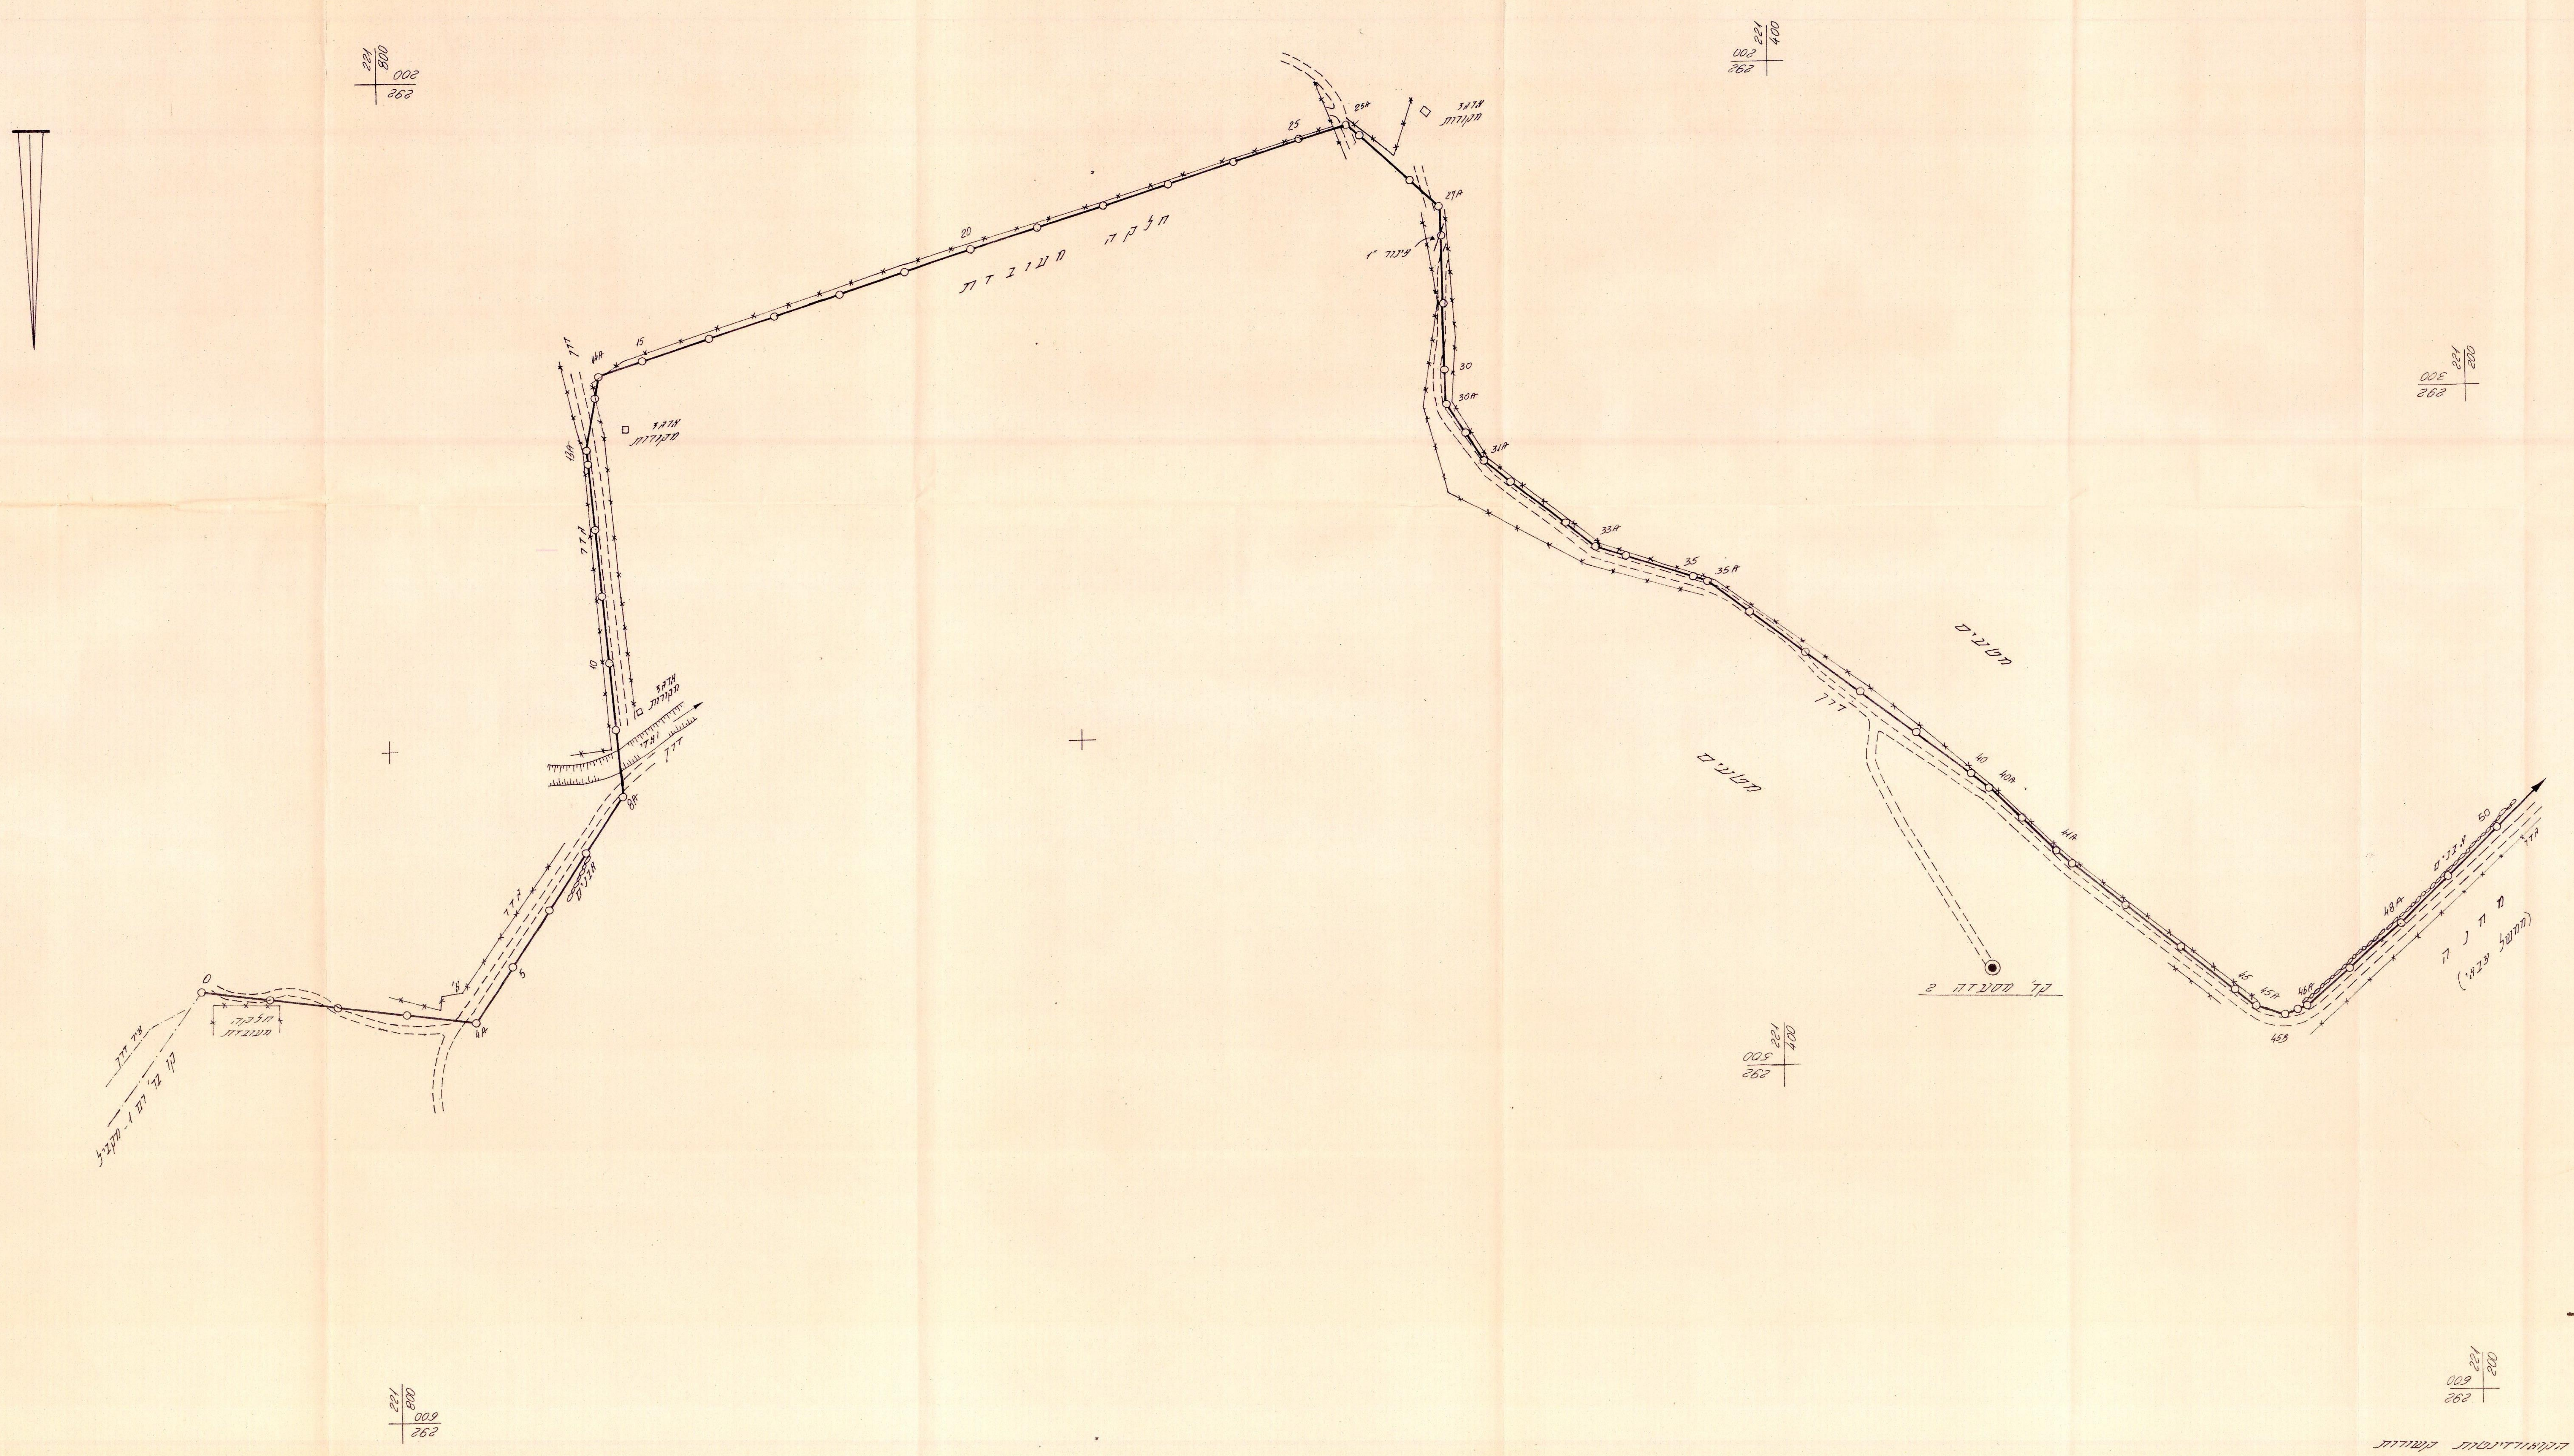
221
800
500
292
221
400
200
292
221
200
300
292
221
400
500
292
221
800
600
292
0
חלקה
מעובדת
ציר דרך
קו צנ׳ רס 1 - מקביל
4A
5
גדר
דרך
חורים
8A
דרך
ואדי
אבנים
מקורות
10
דרך
13A
אבנים
מקורות
14A
15
דרך
20
חלקה מעובדת
25
25A
אבנים
מקורות
27A
צינור 1"
30
30A
31A
33A
35
35A
מטעים
מטעים
דרך
40
40A
44A
קו׳ מסעדה 2
45
45A
45B
46A
48A
50
צינורים
גדר
מ ח נ ה
(ממשל צבאי)

תכנון המים לישראל בע״מ
אגף הספקת מים צפון

קו מחבר בריכת יגורם

תנוחה
קנ״מ 1:1000

0-50

נמדד ע״י: בקל צברי
שורטט ע״י: סנדו אלשבג
בודק ע״י:

הקואורדינטות קשורות
לרשת הארצית

תה״ל חיפה 69.VIII

292/400 221/300
292/200 221/300
292/000 221/300
291/800 221/300
291/600 221/300
יער מסעדה
יער מסעדה
יער
יער
למסעדה
לבוקעתא
מפעל מים
ע. בטון h=2.50
קו דלק
מחסן
54A
55
58A
60
63A
65
67A
70
71A
74A
75
78A
80
82A
85
88A
90
93A
93A/1
93A/2
13.8
6.2
3"
3"
94A
95
96A
99A
100
292/400 221/000
292/200 221/000
292/000 221
291/800 221/100
291/600 221/100

תכנון המים לישראל בע"מ
אגף הספקת מים צפון

קו מחבר בריכת צורים

תנוחה
קנ"מ 1:1000

50-100

נמדד ע"י: בן עברי
שורטט ע"י: סיגל אשרף
בודק ע"י:

הקואורדינטות קשורות
לרשת הארצית.

תה"ל חיפה 79.VIII

99A
100
100A
102A
104A
105
106A
109A
110
111A
113A
115
115A
13.0
115A/R1
ב.ק.ר
13.0
115A/R2
117A
118A
120
120A
122A
124A
125
125A
127A
128A
130
130A
133A
134A
135
137A
138A
139A
140
141A
144A
145
147A
148A
150
150A
רוחב הדרך 2.0-2.5 מ'
רוחב הדרך 2.0-2.5 מ'
י ע ר
י ע ר
י ע ר
י ע ר
221/000
220/900
220/800
220/700
220/600
220/500

תכנון המים לישראל בע"מ
אגף הספקת מים צפון

קו מחבר בריכת צורם

תנוחה
קנ"מ 1:1000
100-150

הקואורדינטות קשורות
לרשת הארצית.

נמדד ע"י: דל צבי
שורטט ע"י: סנבר אוסיג
נבדק ע"י:
תה"ל חיפה 79 · VIII

150
150A
155
157A
159A
160
160A
163A
165
165A
168A
170
172A
175
176A
180
183A
185
185A
190
191A
195
200
208A
שדה מוקשים
שדה מוקשים
290 800 220 400
290 600 220 500
290 400 220 500
290 200 220 600
290 000 220 600
290 000 220 400
290 200 220 300
290 600 220 200
290 400 220 200

תכנון המים לישראל בע"מ
אגף הספקת מים צפון

קו מחבר בריכת צורים

תנוחה
קנ"מ 1:1000
150 - 200

נמדד ע"י: דן עברי
שורטט ע"י:
בודק ע"י:

הקואורדינטות קשורות לרשת הארצית.

תה"ל חיפה 79 VIII

צבא הגנה לישראל

ד.צ. 01111

סמננו:-

ב' אב תש"מ

15 יולי 80

לכבוד

א. דקל

מנהל ענף הספקת מים/ צפון

ת.ד. 9600- חיפה

הנדון:- תחנת אורטל

1. אין לנו התנגדות לבצוע הפרוייקט הנ"ל.

2. במידה ויסתבר בעתיד כי התחנה הוקמה באדמות השייכות לתושבי כפרי רמה"ג, תצטרכו לשלם פיצויים לכל מי שיוכיח בעלות חוקית על הקרקע.

3. לוט- מפה חתומה.

סרדל יוסף - רמ"ן

ב/ע מפקד כוחות צה"ל

ברמת-הגולן

ממשל צבאי רמת הגולן
34
09-07-1980
מפקד
שטח

9.7

תכנון המים לישראל בע"מ
ענף הספקת מים/צפון
ת.ד. 9600, חיפה
טל. 04-537241

תיק מס' 1460-155/50-52
תאריך 3.7.80.

לכבוד
ממשל צבאי רמת הגולן
ג. [illegible]

להמשך טיפול

א.נ.,

הנדון: תחנת אורטל

1. הננו מתכבדים להודיעכם שחברת "מקורות" עומדת לבצע את המתקן הנ"ל במקום המסומן בתכנית האתר המצורפת.

2. נבקשכם לאשר עקרונית את בצוע המתקן ולהחזיר לידינו העתק אחד חתום על ידכם.

בכבוד רב,

ב/א. דקל
מנהל ענף הספקת מים/צפון

לוטה: 2 תכניות

העתק: קמ"ט ארכיאולוגיה ג. [illegible]

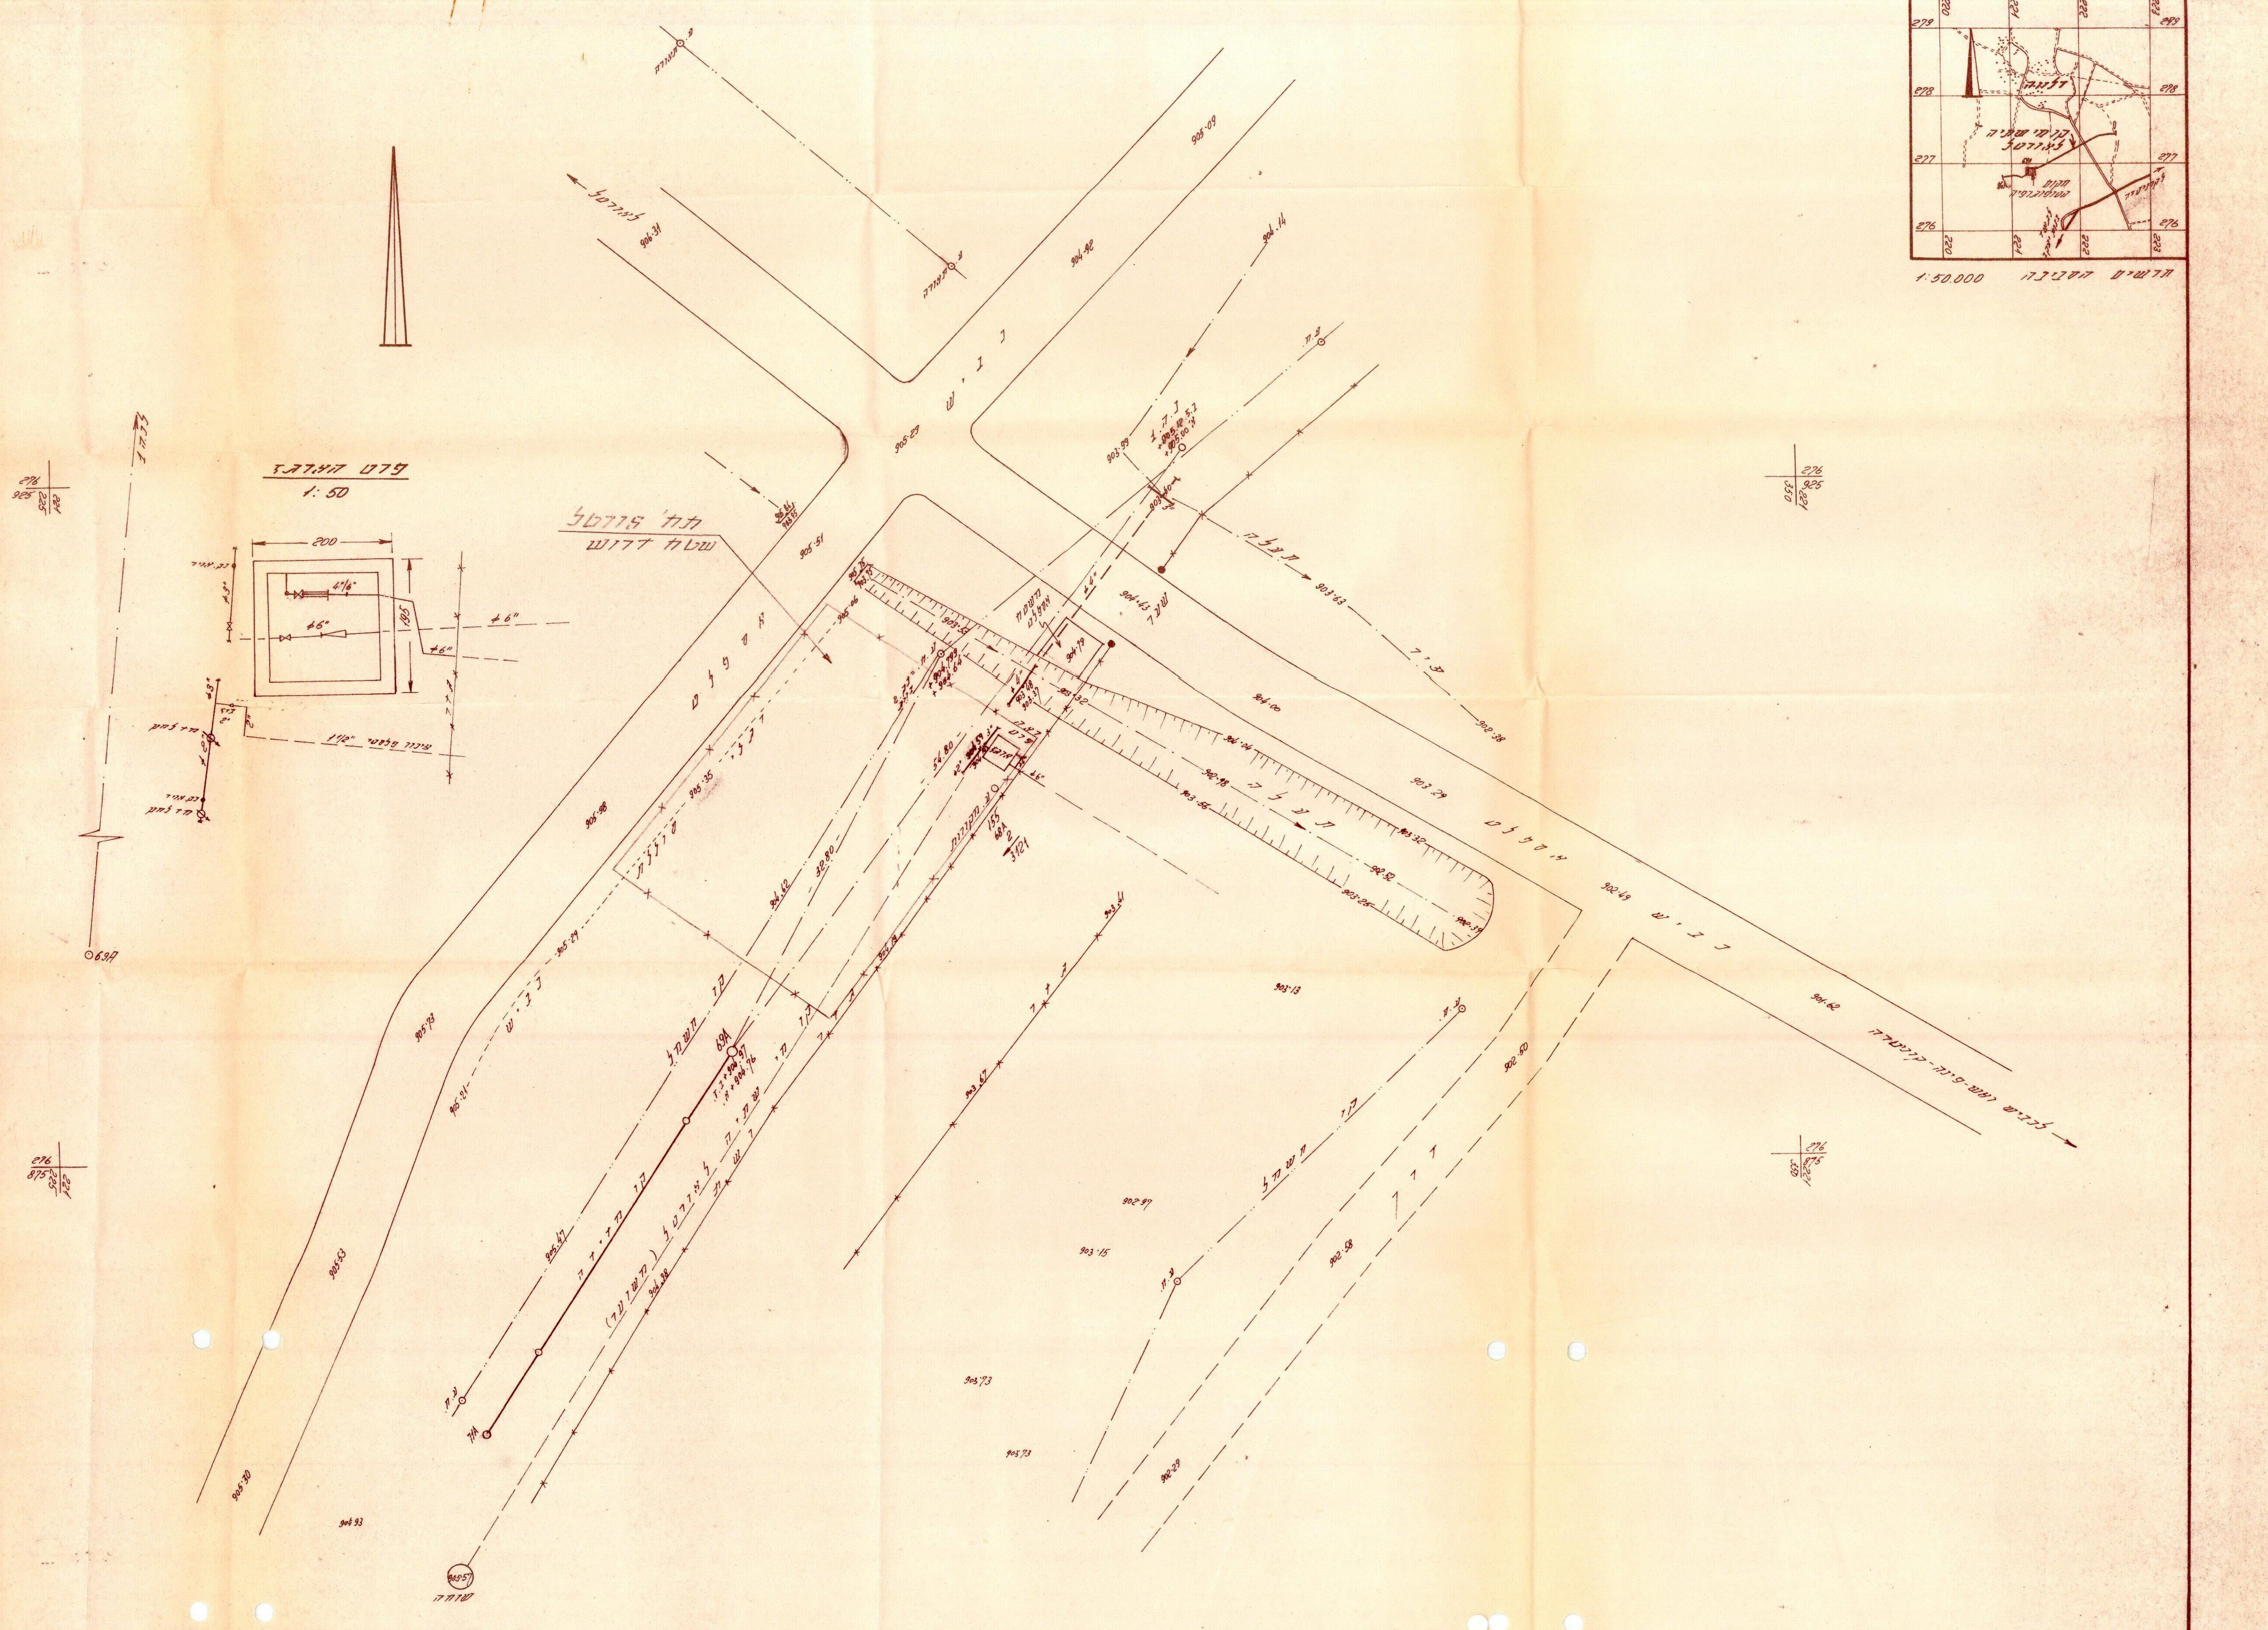
פרט הצרכת
1: 50
200
195
ϕ6"
4"/6"
ϕ3"
ברז
2"
1½"
תח' יורסל
שטח דרוש
כביש
מגדל
לכביש ראש-פינה-קונייטרה
שוחה
905.57
1:50.000
תרשים הסביבה
דלתון
קווי שאיבה ליורסל
מקום הטופוגרפיה
220
221
222
223
276
277
278
279

הוכן עבור

תכנון המים לישראל בע"מ

שם המפעל

שם הנכס / המתקן

שם הפרוייקט: תחנת יורסל

נושא השרטוט: טופוגרפיה

	הכין	שרטט	בקר	אשר	קנה המידה	מספר
שם					1:250	
חתימה						
תאריך					הוצאה	

הערה:

1. הקואורדינטות קשורות לרשת הארצית.
2. הרומים מבוססים על BM 3757 הממשלתי שרומו +949.005 מ'.

נמדד ע"י: ו. אלפר

שורטט ע"י:

נבדק ע"י:

מ.ה.ל. חיפה - 1960 - VI

לידיע של גדי
הישוב

צבא הגנה לישראל
ד.צ. 1111
הנ-34 - 509
טל' 067-40680
יז תמוז תשל"ט
12 יולי 79

לכ'
מר א.דקל
מנהל ענף הספקת מים/צפון
ת.ד. 9600
ח

הנדון: **קו מחבר עין סחיגה-ברכת חמת-גדר**

1. אין לנו התנגדות שהתוכנית הנ"ל תבוצע .

2. במידה ויסתבר בעתיד שהפרוייקט הוקם על אדמות השייכות לתושבי כפרי רמה"ג, יצריך אתכם הדבר לשלם פיצויים לכל מי שיוכיח בעלות חוקית על הקרקע .

3. לוטה-מפה מצורפת .

גדי זבאי סגן
מ"מ קמ"א
ב/ע.מפקד כוחות צה"ל
ברמת-הגולן

לטיפול הנושא

צבא הגנה לישראל
ד.צ. 1111
חנ-34 - 510
טל' 067-40680
יז תמוז תשל"ט
12 יולי 79

לכ'
מר א.דקל
מנהל ענף הספקת מים/צפון
ת.ד. 9600
ח[illegible]

הנדון: קדוח מסעדה 3

1. אין לנו התנגדות שהפרוייקט הנ"ל יבוצע.

2. במידה ויסתבר בעתיד שהפרוייקט הנ"ל הוקם על אדמות השייכות לתושבי כפרי רמה"ג, יצריך אתכם הדבר לשלם פיצויים לכל מי שיוכיח בעלות חוקית על הקרקע.

3. לוטה-מפה מצורפת.

בברכה,
גדי זבאי סגן
מ"מ קמ"א
ב/ע.מפקד כוחות צה"ל
ברמת-הגולן

ממשל צבאי רמת הגולן
תל-37
לטפל
מוס
11.7
נתקבל
37

תכנון המים לישראל בע"מ
ענף הספקה מים/צפון
ת.ד. 9600 חיפה
טל 04-537241

תיק מס׳ 1933/155/2048
תאריך 6/7.79

לכבוד
ממשל צבאי רמת הגולן
ד.צ. 11111

א.נ.,

הנדון: קדוח מסעדה 3

1. הננו מתכבדים להודיעכם שחב׳ "מקורות" מתכוננה לקדוח את הקידוח הנ"ל לצורך הפקת מים, במקום המסומן בתכנית האתר המצורפת.

2. נא אשורכם העקרוני לבצוע הקדיחה.
נא להחזיר לנו העתק תכנית אחד חתום על ידכם.

3. הנ"ל בהתאם לסיכום אתכם מיום 11.6.79.

יוסי

נא המשך טפולך
בהתיעצות [illegible] ולהכין מכתב מתאים.

בכבוד רב,
שניצר
ב/ א. דקל
מנהל ענף הספקה מים/צפון.

לוטה: 2 תכניות כנ"ל.

שמשון למודד
11.7.79

מפו
9.7.79

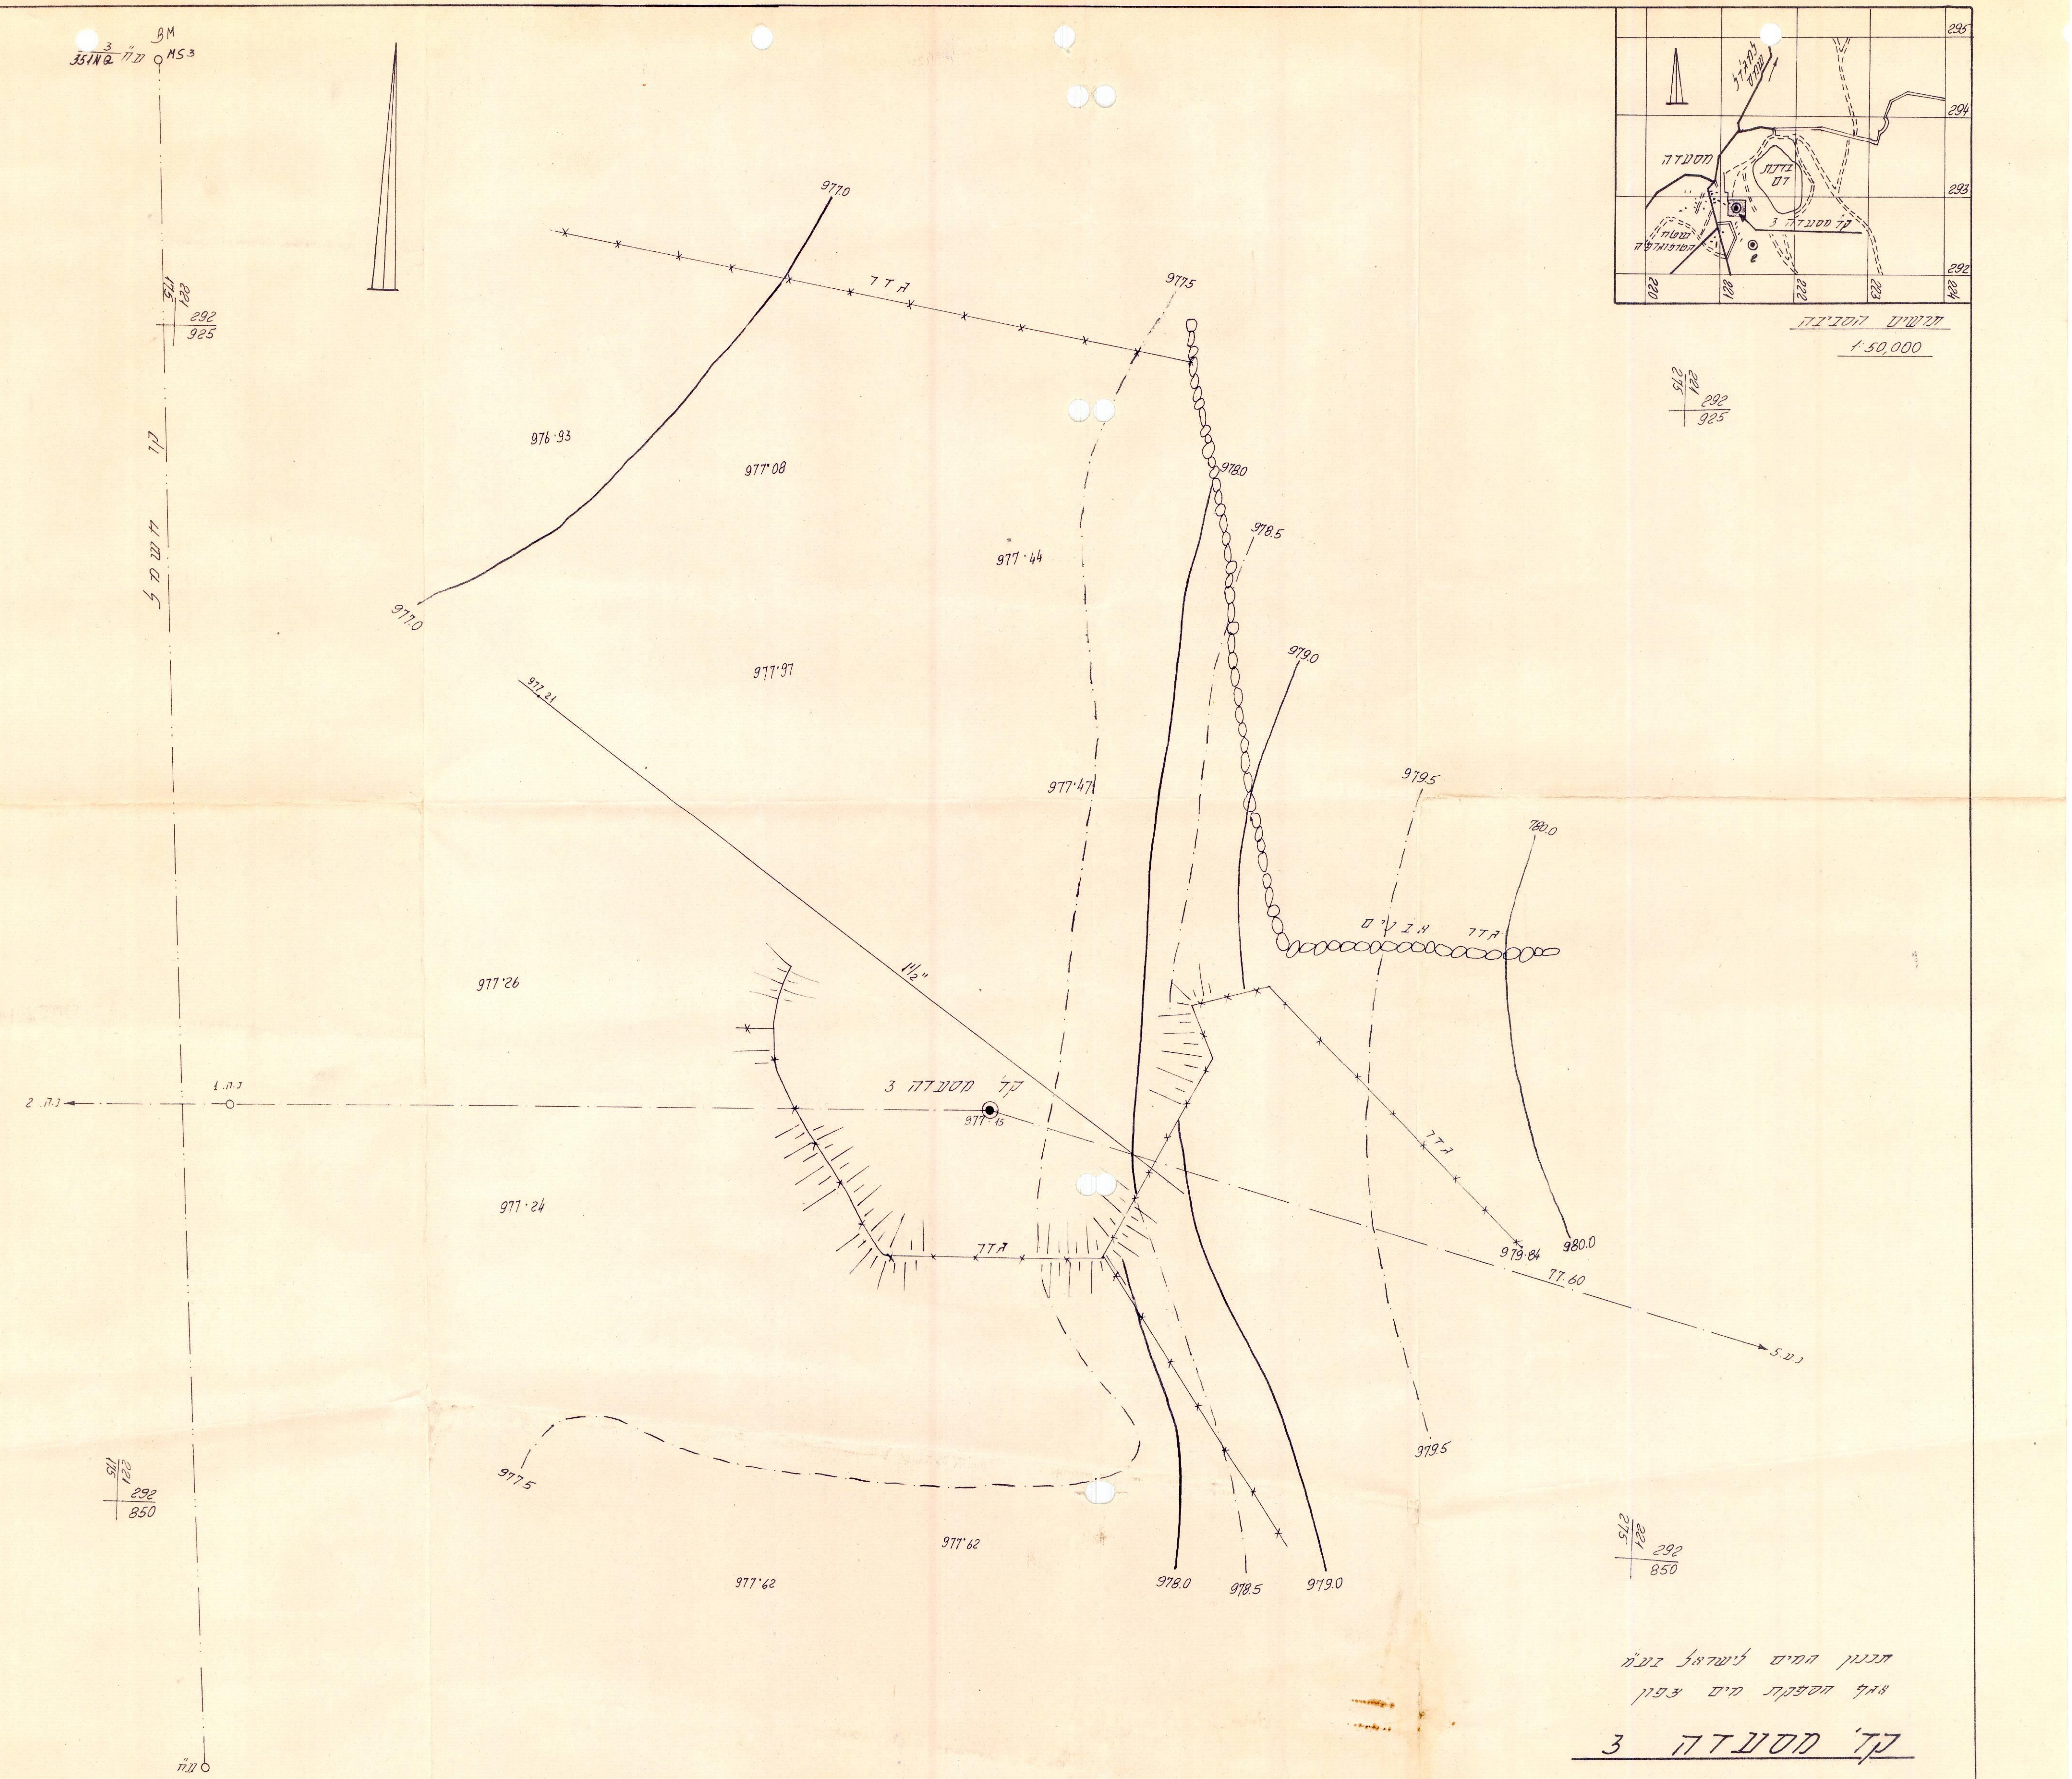

BM
MS3
3
351NQ ע"ח
175
221
292
925
קו חשמל
977.0
גדר
976.93
977.08
977.5
978.0
978.5
977.44
977.0
977.21
977.19
979.0
977.47
979.5
980.0
גדר אבנים
1½"
977.26
קד' מסעדה 3
977.15
נ.ה. 1
נ.ה. 2
977.24
גדר
גדר
979.84
980.0
77.60
נ.ה. 3
979.5
977.5
977.62
977.62
978.0
978.5
979.0
175
221
292
850
275
221
292
850
נ.ה
295
294
293
292
220
221
222
223
224
לעמוד שמש
מסעדה
ברכת רם
קד' מסעדה 3
שטח הטופוגרפיה
2
תרשים הסביבה
1:50,000
275
221
292
925

תכנון המים לישראל בע"מ
אגף הספקת מים צפון

קד' מסעדה 3

טופוגרפיה
1:250

נמדד ע"י: דל צבי
הקואורדינטות הן גרפיות.
שורטט ע"י: סנא גליבאוג
בדק ע"י:

[illegible] שלי
(אישי

צבא הגנה לישראל
ד.צ. 1111
הנ-34 - 500
טל' 067-40680
טז תמוז תשל"ט
11 יולי 79

לכ'
מר א.דקל
מנהל ענף הספקת מים/צפון
ת.[illegible] 9600
חיפה

הנדון: קו מחבר קדוח גמלא 4

1. אין לנו התנגדות שהפרוייקט הנ"ל יבוצע .

2. במדה ויסתבר בעתיד שהפרוייקט הוקם על אדמות השייכות לתושבי כפרי רמה"ג, יצריך אתכם הדבר לשלם פצויים לכל מי שיוכיח בעלות חוקית על הקרקע .

גדי זבאי סגן
מ"מ קמ"א
ב/ע.מפקד בקורת/צה"ל
ברמת-הגולן

משטח הקידוח
קד' גמלא 1
300/2
72.50
0
10
15
20
25
30A
35
37A
520
קד' גמלא 3
254
100
212
211
214
תרשים הסביבה 1:20.000
קד' גמלא 1
קו מחבר קד' גמלא 1
קד' גמלא 3
קו מחבר מסעף רמות - מפעל מרדות (זמני)
לרמות
253
37A

תכנון המים לישראל בע"מ
ענף הספקת מים - צפון

קו מחבר קד' גמלא 1

תנוחה
קנ"מ 1:4000

O - 37A

נחדד ע"י: ג.ל.צבי
שורטט ע"י: א.ווסמן
בוקר ע"י:
תאריך חיפה 1979 - VI

הערה: הקואורדינטות משוערות לרשת הארצית.

הוכן עבור						
תכנון המים לישראל בע"מ						
שם המפעל			שם הנכס / המתקן			
שם הפרוייקט			נושא השרטוט			
	הכין	שרטט	בדק	אשר	קנה המידה	מספר
שם						
חתימה						
תאריך					בוצעה	

תכנון המים לישראל בע"מ
אגף הספקת מים/צפון
חיפה, ת.ד. 9600
טל. 04-537241

תאריך 25.5.79

תיק מס' 1502/155/3/42

לכבוד
ממשל צבאי רמת הגולן
ד.צ. 1111

א.נ.,

הנדון: קו מחבר קידוח גמלא 1

1. הננו מתכבדים להודיעכם שחב' "מקורות" עומדת לבצע את הנחת הקו הנ"ל בהתאם לתכניות המצורפות.

2. הקו יבוצע מצנורות פלדה ø16" שיונחו בתוך הקרקע ובעומק המאפשר עבוד חקלאי.

3. נבקשכם לאשר עקרונית את הנחת הקו ולהחזיר לידינו העתק אחד מכל תכנית, חתום ומאושר על ידכם.

מושל צבאי רמת הגולן
הנ-34
מפקד
סגן
קמ"ן
29-05-1979

17

בכבוד רב,

ב/ א. דקל
מנהל אגף הספקת מים/צפון

לוטה: 2 תכניות כנ"ל

העתק: קמ"ט ארכיאולוגי
ד.צ. 1111

תכנון המים לישראל בע"מ
ענף הספקת מים/צפון
ת.ד. 9600, חיפה
טל. 04-537241

תיק מס 1538|155/4056
תאריך 27.5.79

לכבוד
ממשל צבאי רמת הגולן
ד.צ. 1111

א.נ.,

הנדון: דרך גישה ובריכת שיח עלי

1. הננו מתכבדים להודיעכם שחברת "מקורות" עומדת לבצע את המתקן הנ"ל במקום המסומן בתכנית האתר המצורפת.

2. נבקשכם לאשר עקרונית את בצוע המתקן ולהחזיר לידינו העתק אחד חתום על ידכם.

ממשל צבאי רמת הגולן
פנ- 34
מפקד
סגן
קמ"ט
מפק
29-05-79

צפ

בכבוד רב,

ב א. דקל
מנהל ענף/הספקת מים/צפון

לוטה: 2 תכניות

העתק: קמ"ט ארכיאולוגי
ד.צ. 1111

נורית
[illegible]
גדי

צבא הגנה לישראל
ד.צ. 1111
חנ-34 - 501
טל' 067-40680
טז תמוז תשל"ט
11 יולי 79

לכ'
מר א.דקל
מנהל ענף הספקת מים/צפון
ת.ד. 9600
חיפה

הנדון: **דרך גישה ובריכת שיח עלי**

1. אין לנו התנגדות שהפרוייקט הנ"ל יבוצע .

2. במדה ויסתבר בעתיד שהפרוייקט הנ"ל הוקם על אדמות השייכות לתושבי כפרי רמה"ג, יצריך אתכם הדבר לשלם פצויים לכל מי שיוכיח בעלות חוקית על הקרקע .

3. לוטה- מפה מצורפת .

גדי זבאי סגן
מ"מ קמ"א
ב/ע.מפקד כוחות צה"ל
ברמת-הגולן

תכנון המים לישראל בע"מ המחלקה לטופוגרפיה

תרשים לאתור באר

מס' סדורי: 4/100

פנקס מס': 103/79

קנה מדה: ללא קנ"מ

מחוז: רמת

נפה: הגולן

כפר:

גוש: מרדשל

חלקה: צבאי

3 [illegible]

קואורדינטות		רום הנקודה	סוג הסימן	מס' הנקודה
X 254.140.32	Y 211.813.02	-194.245 -194.25	ג.ז.	המלח 3

לא מוסדר

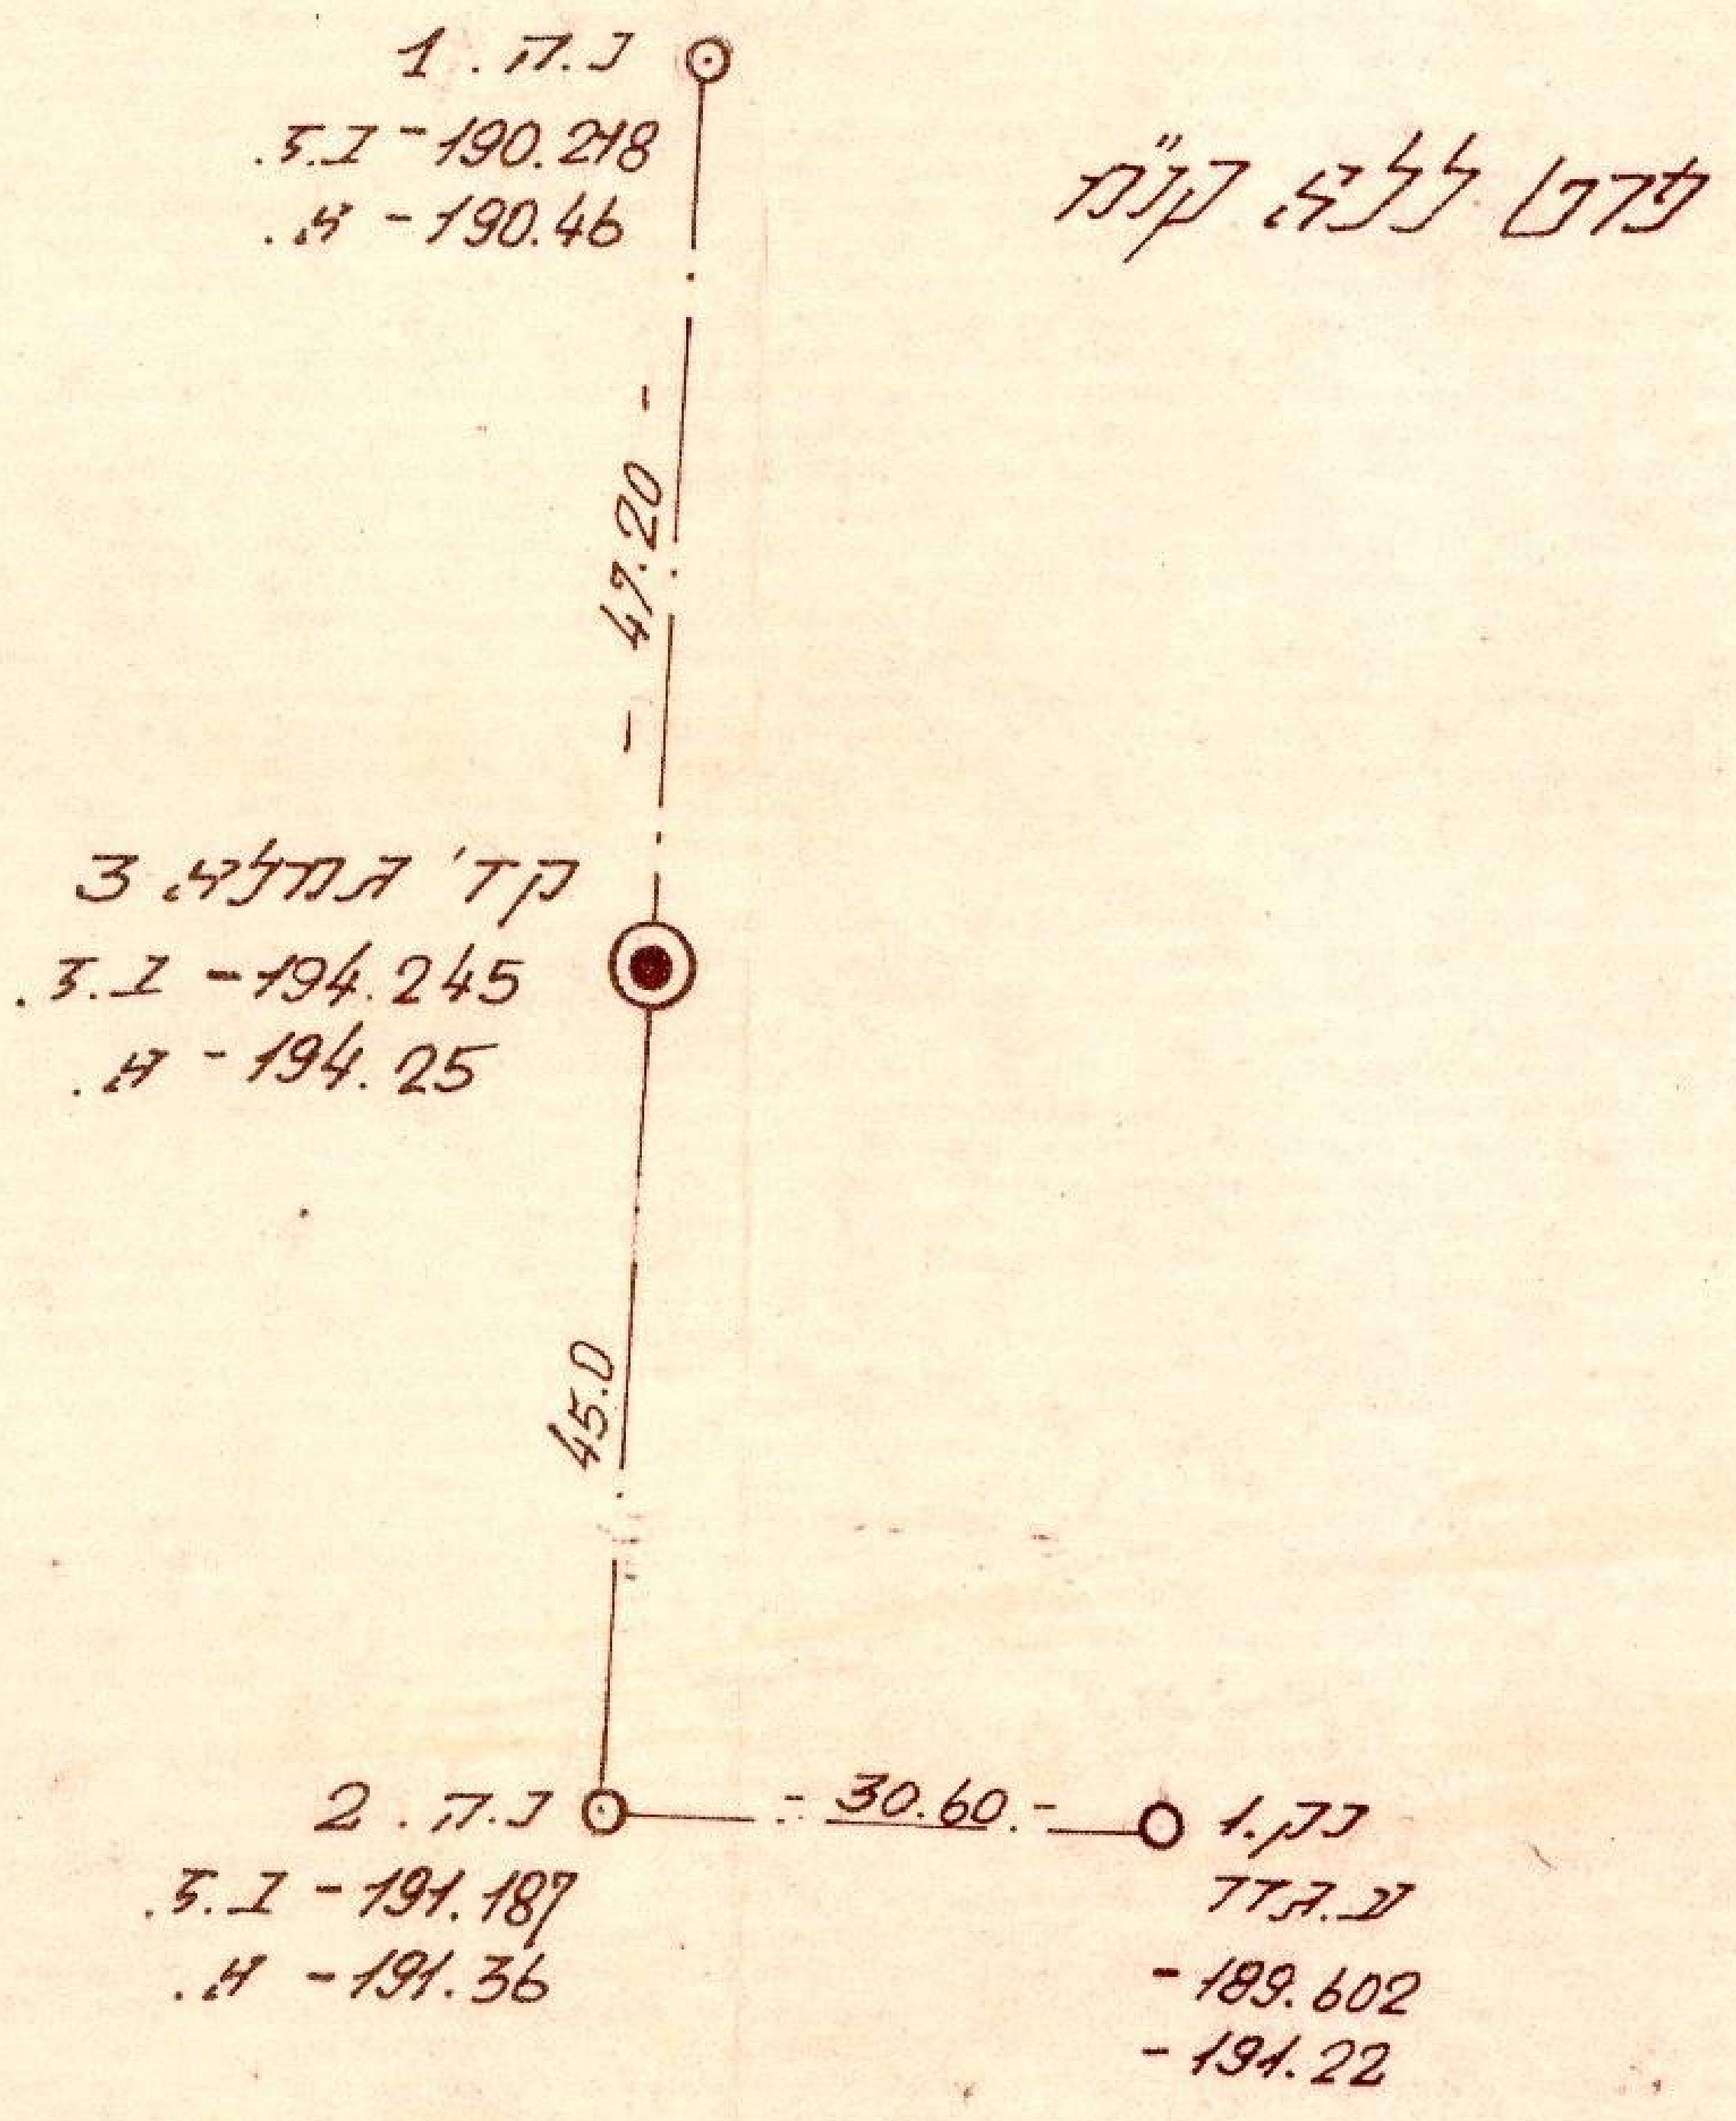

פרט ללא קנ"מ
נ.ה. 1
ג.ז. -190.218
א. -190.46
47.20
קד' המלח 3
ג.ז. -194.245
א. -194.25
45.0
נ.ה. 2
ג.ז. -191.187
א. -191.36
30.60
נק. 1
ע.ה.ד.ד
-189.602
-191.22

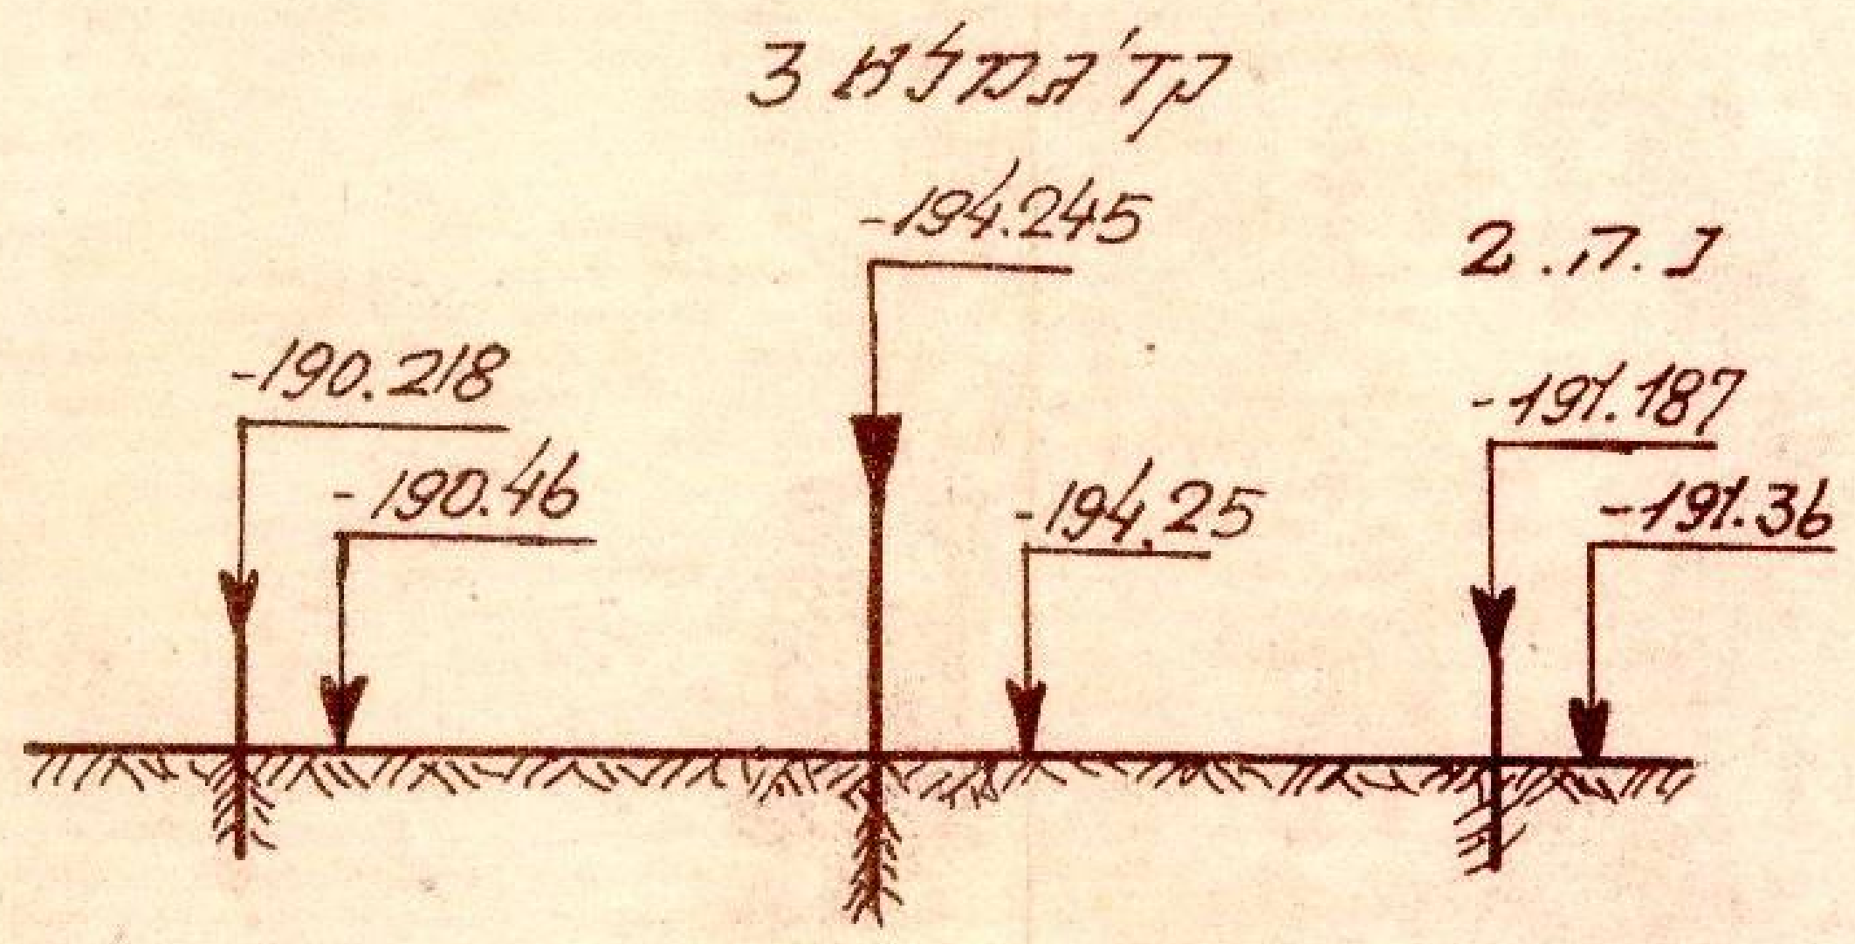

קד' המלח 3
נ.ה. 2
-194.245
-190.218
-190.46
-194.25
-191.187
-191.36

חתך ללא קנ"מ

קנה מדה 1:20.000

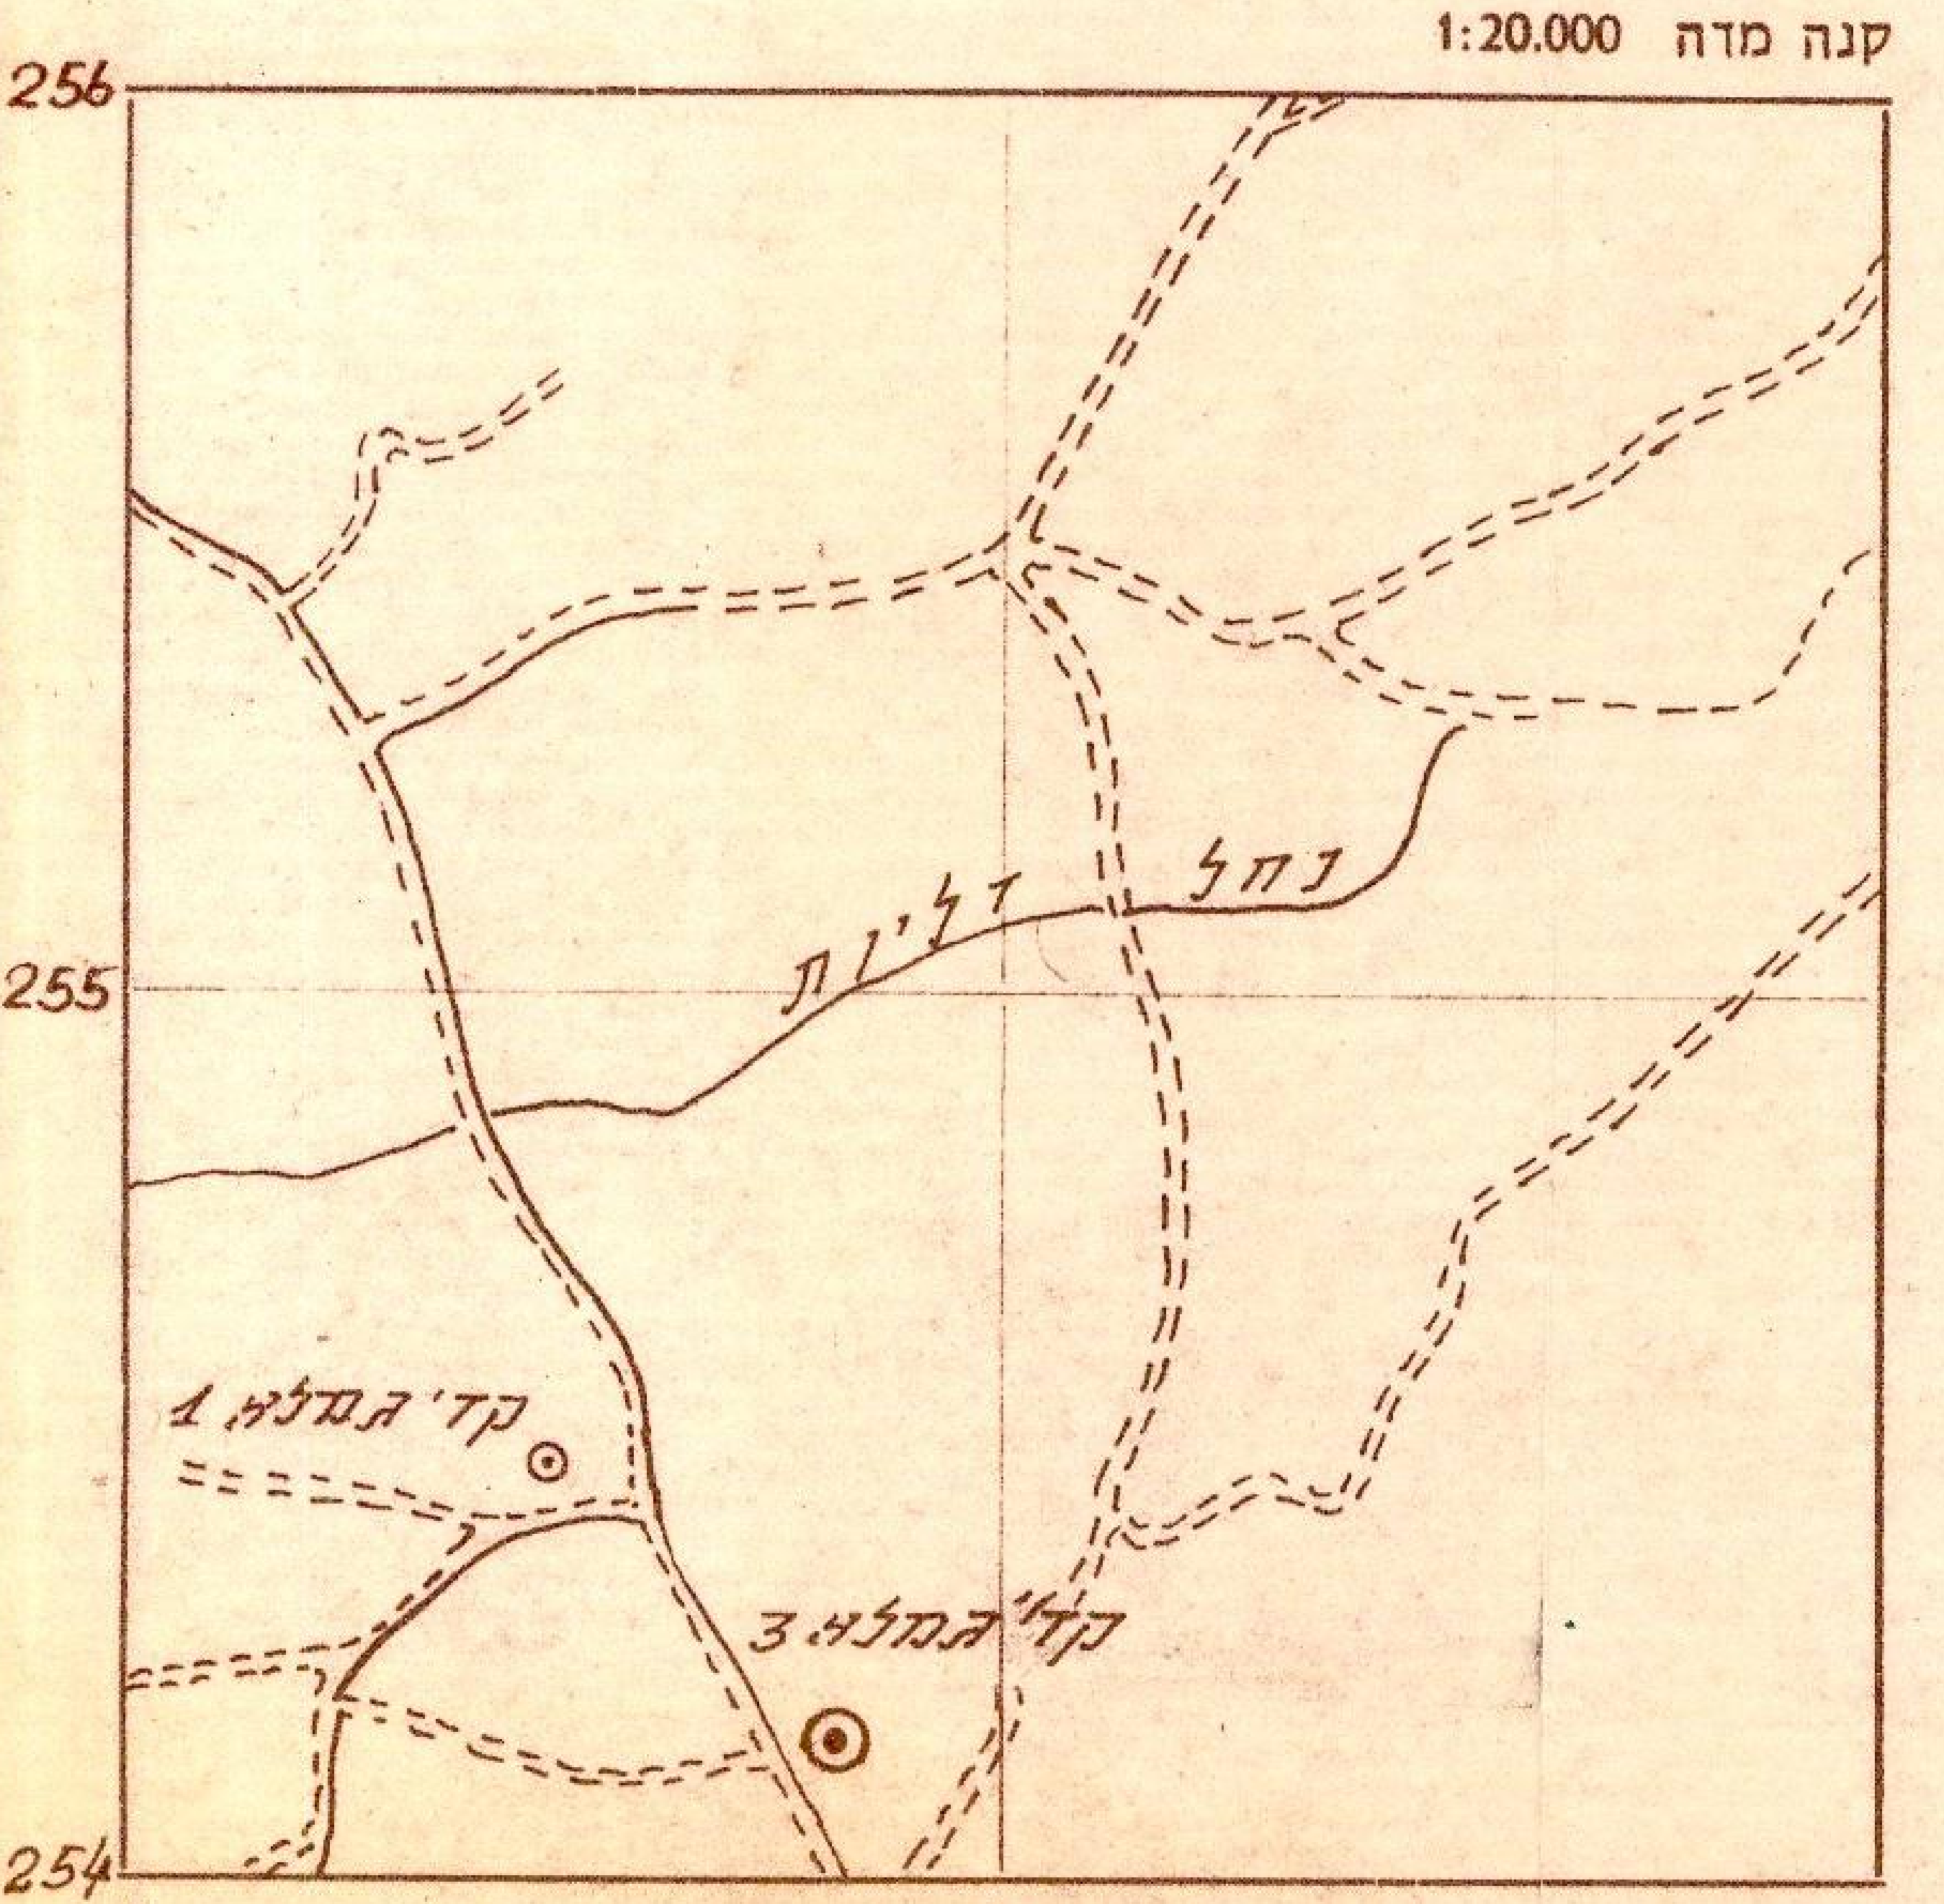

256
255
254
211
212
213
נחל דליות
קד' המלח 1
קד' המלח 3

הערות:

1. קואורדינטות הבאר מבוססות על הנקודות רשת הצפונית הן/A 461 ; J 1309 Δ ודיוק הקואורדינטות של הבאר 1.0 ± מ'
2. הרומים מבוססים על CP 483/הן -179.64 "כביש עוקף כנרת" דיוק האיזון 10 ± מ"מ

הריני מצהיר בזה שביום 15-IV-1979 בצעתי את המדידות הדרושות לאתור הבאר בהתאם לתקנות המדידות לאתור בארות תשי"ח 1958.

תאריך 24.V.79 חתימה

מודד מוסמך

העקב: ניסים מוסק

תאריך V-1979

בקורת:

תאריך V.79

בדיקת בקורת:

תאריך

טופס 75-500-1.67-גר.

צבא הגנה לישראל
ד.צ. 1111
הנ - 34 - 120
יב אייר תש"מ
28 אפר 1980

לכבוד
מר א. דקל
מנהל ענף הספקת מים/ צפון
ת.ד. 9600
חיפה

הנדון: **קדוח גמלא 4.**

1. אין לנו התנגדות לביצוע הפרוייקט הנ"ל.

2. במדה ויסתבר בעתיד כי הקו הונח באדמות השייכות לתושבי כפרי רמה"ג , תצטרכו לשלם פיצויים לכל מי שיוכיח בעלות חוקית על הקרקע.

3. לוט - מפה חתומה.

גרי זכאי - סגן
קמ"א
ב/ע. מפקד כוחות צה"ל
ברמת הגולן

ממשל צבא[illegible]ת הגולן
הר 34
מפקד
סו

מקורות חברת המים לישראל בע"מ
ענף הספקת מים/צפון

ת.ד. 9600 חיפה
טל 04-537241

145

תיק מס' 746-155/2057
תאריך 24.3.80

לכבוד
ממשל צבאי רמת הגולן
3.3 1111

א.נ.,

הנדון: קדוח גמלא 4

1. הננו מתכבדים להודיעכם שחב' "מקורות" מתכוננת לקדוח את הקידוח הנ"ל לצורך הפקת מים, במקום המסומן בתכנית האתר המצורפת.

2. נא אשורכם העקרוני לבצוע הקדיחה.
נא להחזיר לנו העתק תכנית אחד חתום על ידכם.

בכבוד רב,

ב/ א. דקל
מנהל ענף הספקת מים/צפון.

ערי
תשפוט

לוטה: 2 תכניות כנ"ל.

תכנון המים לישראל בע״מ — המחלקה לטופוגרפיה

תרשים לאתור באר

מחוז: כנרת
נפה: הגולן
כפר:
גוש: ממשל
חלקה: צבאי

מס' סדורי: 1
פנקס מס':
קנה מדה: 1:1000

קואורדינטות		רום הנקודה	סוג הסימן	מס' הנקודה
X 254,726.49	Y 211,147.42	ר.צ. ‎-198.441 ק. ‎-198.57	ר.צ.	קד' המלצא 4

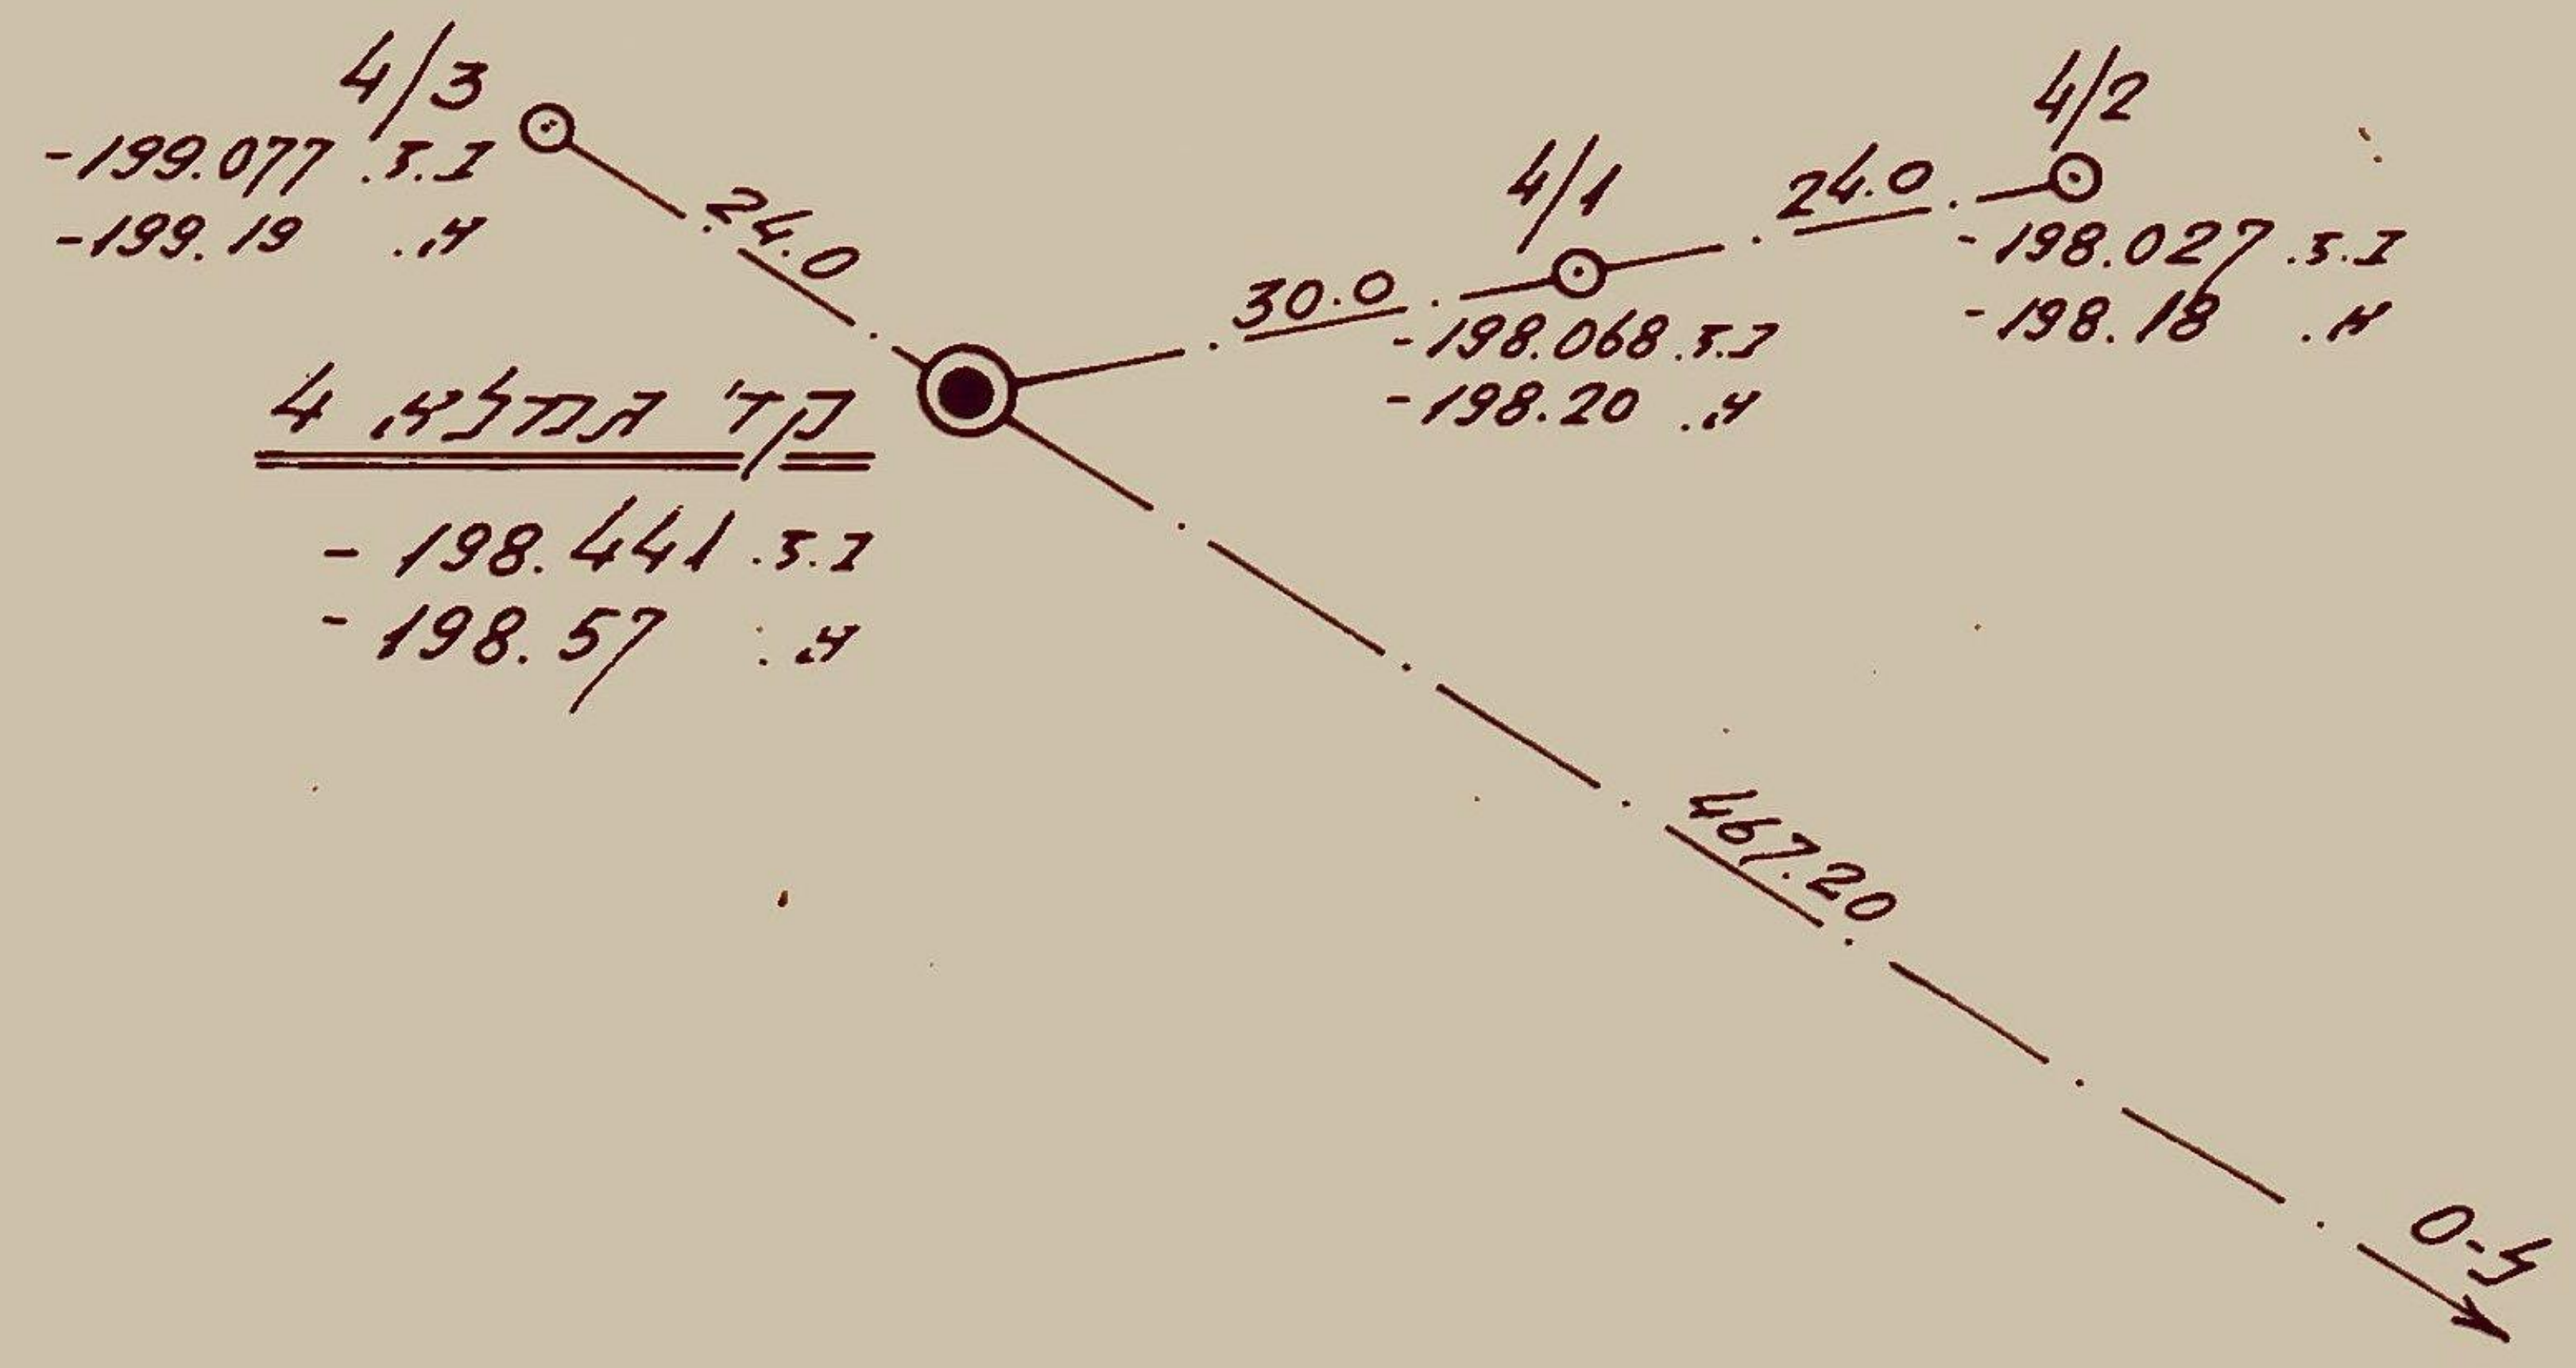
4/3
ר.צ. ‎-199.077
ק. ‎-199.19
24.0
קד' המלצא 4
ר.צ. ‎-198.441
ק. ‎-198.57
30.0
4/1
ר.צ. ‎-198.068
ק. ‎-198.20
24.0
4/2
ר.צ. ‎-198.027
ק. ‎-198.18
467.20
ס-4

חתך ללא קנ"מ

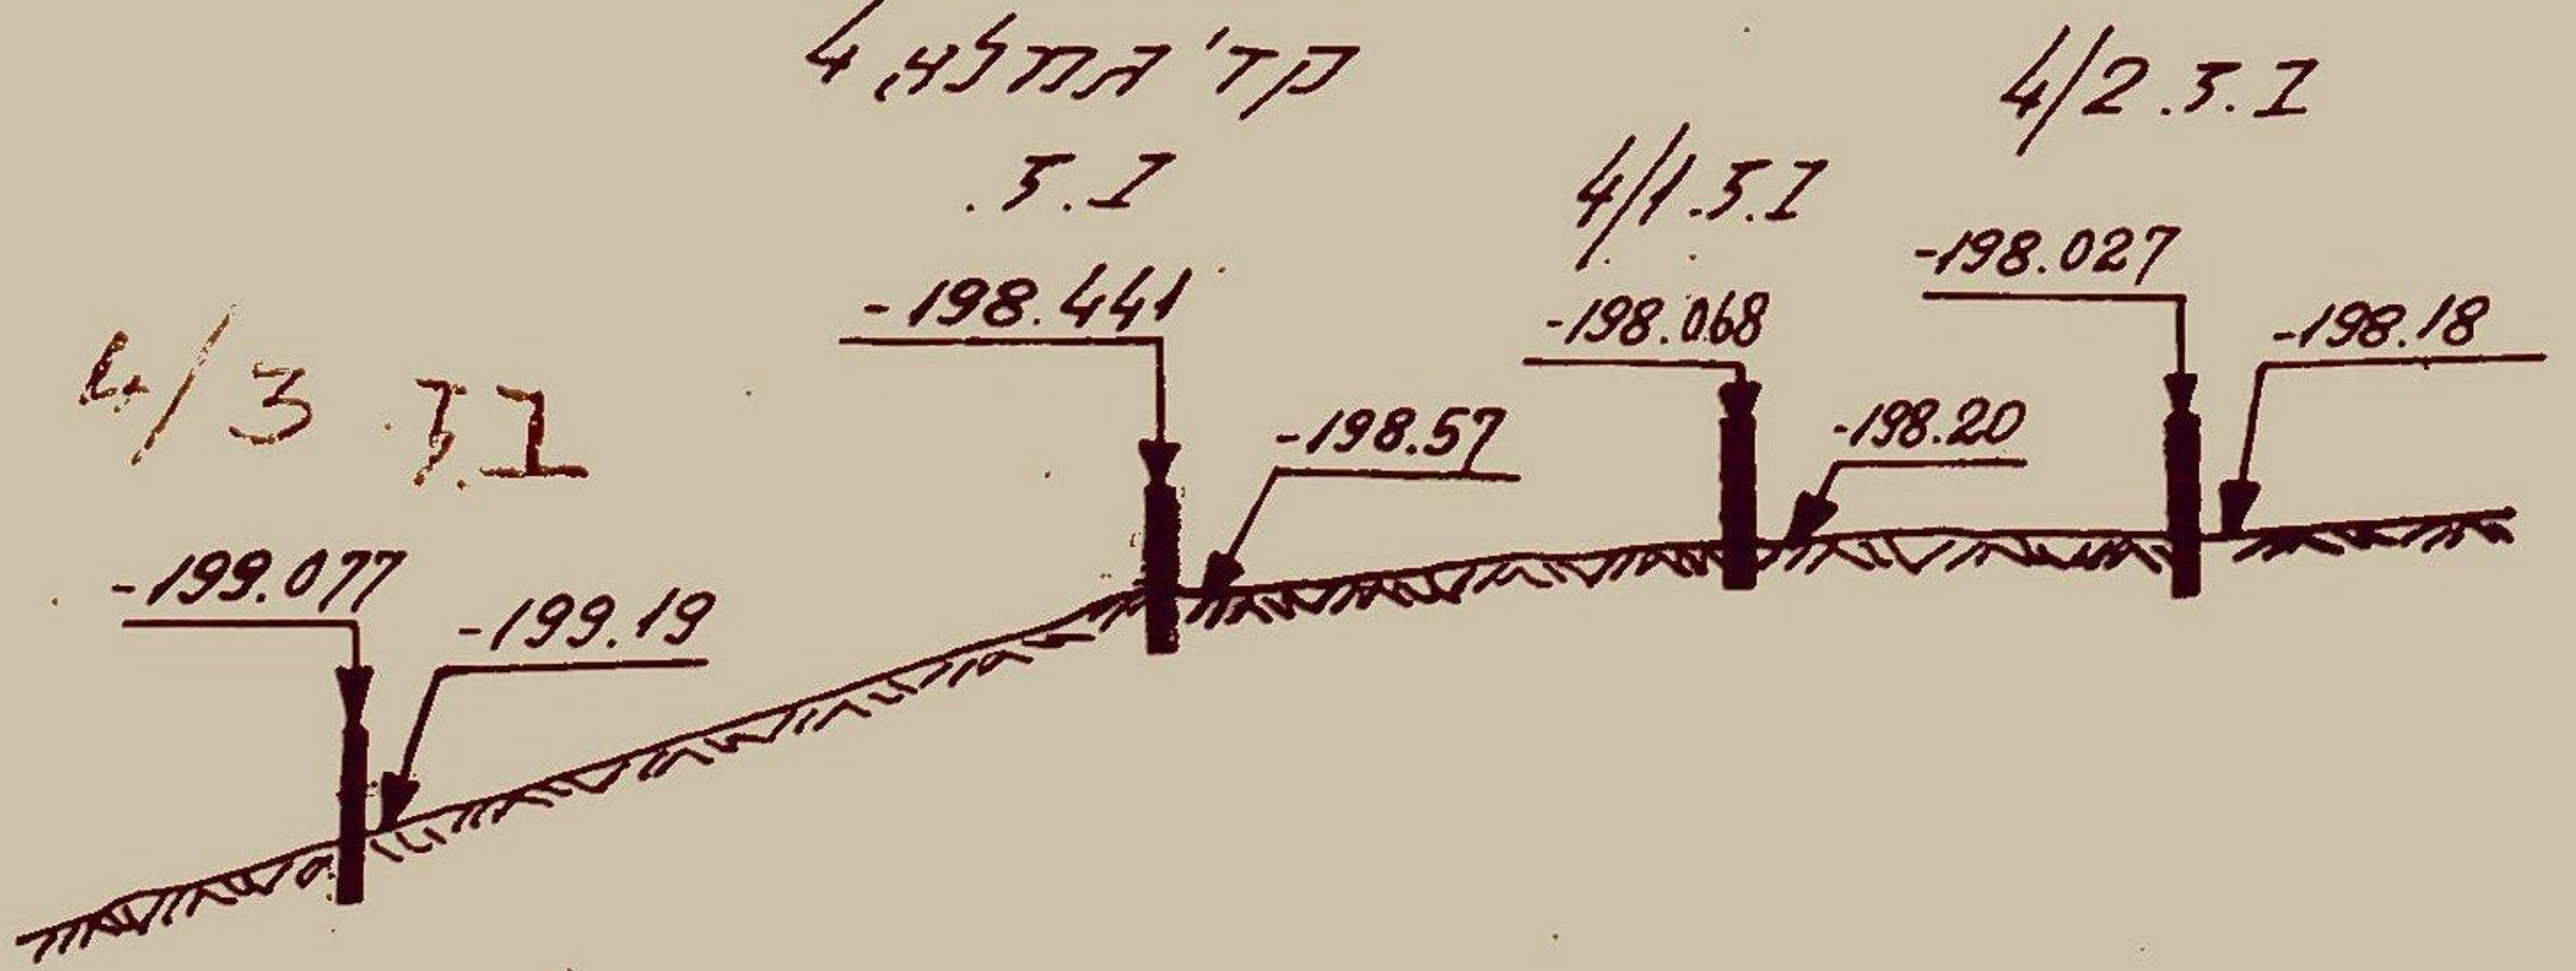
4/3 ר.צ.
‎-199.077
‎-199.19
קד' המלצא 4
ר.צ.
‎-198.441
‎-198.57
4/1 ר.צ.
‎-198.068
‎-198.20
4/2 ר.צ.
‎-198.027
‎-198.18

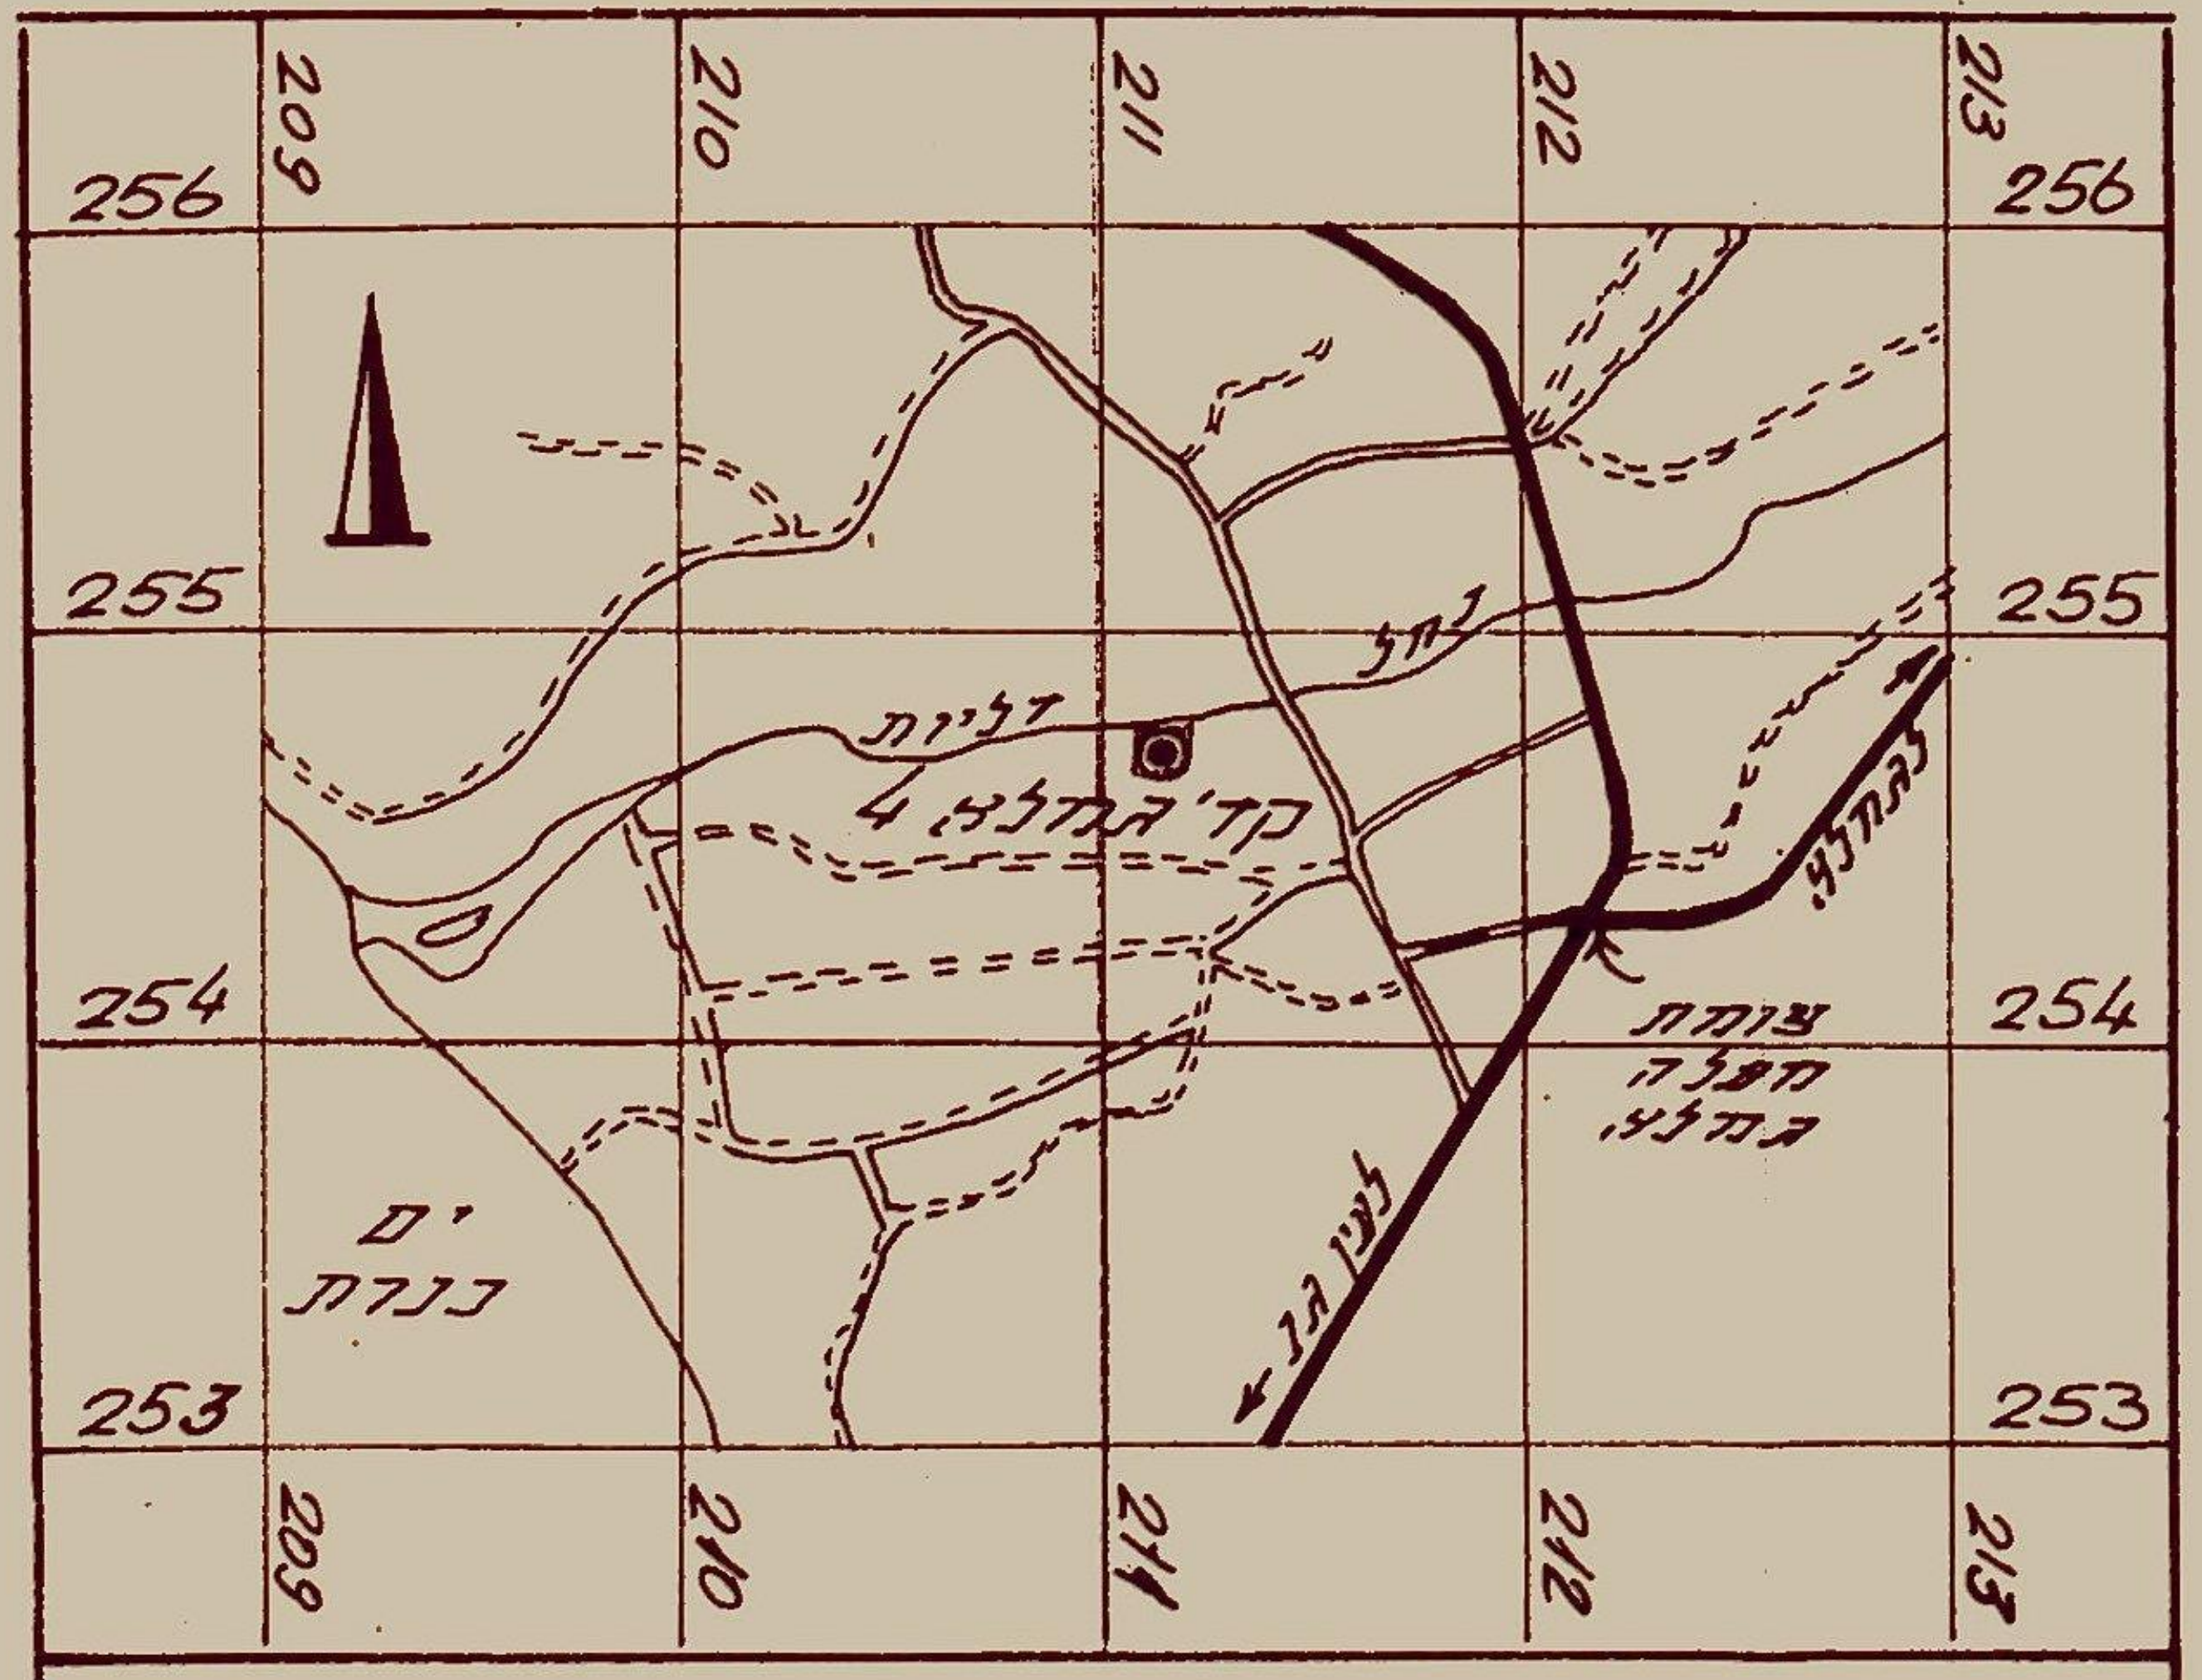
209
210
211
212
213
256
255
254
253
דליות
נחל
קד' המלצא 4
צומת
ים
כנרת
לעין גב

תרשים הסביבה 1:50.000

הערות:

1. קואורדינטות הבאר מבוססות על הנקודות רשת הארצית ה/461'A; 1309J ∆ ודיוק הקואורדינטות של הבאר 1.0 ± מ'
2. הרומים מבוססים על ה/483 CP "כביש עוקף כנרת" ה' - 179.64 דיוק האיזון 10 ± מ״מ

הריני מצהיר בזה שביום 9.3.1980 בצעתי את המדידות הדרושות לאתור הבאר בהתאם לתקנות המדידות לאתור בארות תשי״ח 1958.

תאריך 3.1980 חתימה
סודר מוסמך

העקב: אלונה מנק
תאריך: 19.3.1980

בקורת:
תאריך: 3.1980

בדיקת בקורת:
תאריך: 3.1980

ל תיקי הקושי
שלי

[illegible]

צבא הגנה לישראל
ד.צ. 1111
הנ-34 - 503
טל' 067-40688
טז תמוז תשל"ט
11 יולי 79

לכ'
מר א.דקל
מנהל אגף הספקת מים/צפון
ד.צ. 9600

הנדון: קו מחבר תחנת רפאים

א. אין לנו התנגדות שהתוכנית הנ"ל תבוצע .

ב. במדה והסתבר בעתיד שהפרוייקט הוקם על אדמות השייכות לתושבי כפרי רמה"ג, יצריך אתכם הדבר לשלם פצויים לכל מי שיוכים בעלות חוקית על הקרקע .

ג. לוטה-מפה מצורפת .

גדי זבאי סגן
מ"מ קס"א
ב/ע.מפקד בוררת צה"ל
ברמת-הגולן

תכנון המים לישראל בע״מ
אגף הספקת מים/צפון
חיפה, ת.ד. 9600
טל. 04-537241

תאריך 22.5.79

תיק מס׳ 155/3/41 | 1451

לכבוד
ממשל צבאי רמת הגולן

ד.צ. 11111

א.נ.,

הנדון: קו מגבר תחנת רפאוים

1. הננו מתכבדים להודיעכם שחב׳ ״מקורות״ עומדת לבצע את הנחת הקו הנ״ל בהתאם לתכניות המצורפות.

2. הקו יבוצע מצנורות פלדה 4״ Ø שיונחו בתוך הקרקע ובעומק המאפשר עבוד חקלאי.

3. נבקשכם לאשר עקרונית את הנחת הקו ולהחזיר לידינו העתק אחד מכל תכנית, חתום ומאושר על ידכם.

ממשל צבאי רמת הגולן
הנ-34
מפקד | 2[illegible] -05- 1979 | מלפ
סגן | | כא/פ.
קמ״ן

96

בכבוד רב,

ב/ א. דקל
מנהל אגף הספקת מים/צפון

לוטה: 2 תכניות כנ״ל

צינורות. פלדה ϕ4" × 1/8" עם ציפוי פנימי קולואידלי ועטיפה חיצונית יחידה

יתד 0
חיבור לתח' רפאים
259 / 200
226 / 200
259 / 400
226 / 200
259 / 600
226 / 200
קו מחבר תח' רפאים
30A
16A
2.75
ϕ4"
1.3
0.56
0.1
פרט שוחת טיסן
ללא. קנ"מ
תרשים הסביבה 1:50,000
225
226
227
228
257
258
259
260
0
מעיין ארגז
גדר
2A
5
ע. מקורות
ב.ז.ס קיים
ע. מקורות
ע. מקורות
מסילה
מעקה צורבטון
10
דרך
15
יתד 16A
16A/L
16A
16A/R
8.0
5.1
ע. מקורות
20
22A
22A/R1
22A/R2
עמוד
עמוד
3.55
25
30
30A
יתד 30A
ע. מקורות
קו טיסן
30.8
שוחת טיסן
שוחת נק' אויר
(מפעל פחם)
ב.ז.ס = ϕ4/0 קיים
ע. מקורות
דרך
259 / 200
226 / 400
259 / 400
226 / 400
259 / 600
226 / 400

תכנון המים לישראל בע"מ

אגף הספקת מים - צפון

קו מחבר תחנת רפאים

תנוחה

קנ"מ 1:1000

0 — 30A.

הערה: הקואורדינטות הן גרפיות

נמדד ע"י נגל עברי

שורטט ע"י א. קושני

בוקר ע"י

חוק התכנון והבניה, תשכ״ה—1965
תקנות התכנון והבניה (בקשה להיתר, תנאיו ואגרות), תש״ל—1970

הוועדה המקומית לתכנון ולבניה רמת הגולן

מיפרט

טופס 2 (תקנה 2(א))

תיק מס׳

א׳ תיאור הבנין

1. המקום: מסעדה | הרחוב | מס׳ | גוש | חלקה | תכנית מיתאר מקומית או מפורטת | מגרש

	השם	המען	מס׳ הטלפון
2. המבקש	מועצה מקומית מסעדה	רמת הגולן	
3. בעל הנכס	" " "	" "	
4. עורך הבקשה	יהונתן בע״מ	ת.ד. 308 צפת	72489
5. המהנדס האחראי לביצוע השלד	סנדרו בנימין	ת.ד. 308 צפת	72489

6. אזור הבניה: ☐ מגורים ☐ מסחר ☐ תעשיה ☒ בנין ציבורי ☐ חקלאי ☐ ....
7. שטח: המגרש/החלקה: 6170 מ״ר. אחוז הבניה המותר: % ....
8. מטרת הבנין: ☐ מגורים ☐ הארחה ☐ עסקים ☐ תעשיה ☐ חקלאי ☐ ציבורי ☐ ....
9. מהות הבנין ותכליתו: בית ספר 3 כיתות וח׳ מורים
10. תיאור העבודה המוצעת: ☐ בנין חדש ☒ תוספת לבנין קיים ☐ הריסה ☒ תיקונים ☐ שינוי בבנין ☐ ....
☐ שינוי בשימוש ממטרה: .... למטרה: ....
11. האם הבניה היא בעד: ☐ משרד ממשלתי ☐ הרשות המקומית ☐ הסוכנות היהודית

ב׳ היקף הבניה

קומה	שטח כולל של בניה (מ״ר)											מס׳ חדרים	
	קיים	מוצע	סך הכל	אחוז הבניה	מגורים בדירות עד 45 מ״ר	עד 65 מ״ר	עד 90 מ״ר	מעל 90 מ״ר	עסק; הארחה; וכו׳	ציבורי	שונות	קיים	מוצע
1	2	3	4	5	6	7	8	9	10	11	12	13	14
מרתף													
הבניה הקובעת לבנין	140.0	84.00	224.0	3.6%									
א													
ב													
ג													
ד													
ה													
ו													
ז													
חדרי מדרגות		2.85	2.85										
בניני עזר													
סך הכל	140.0	86.85	226.85	3.67									

הנפח המוצע: של הבנין העיקרי .... מ״ק. של בנין עזר .... מ״ק.

ג׳ השימוש בבנין

1. הבניה המוצעת למגורים

דירות בנות:	שטח כל דירה מ״ר	מספר דירות מכל סוג	שטחים — מ״ר: כל הדירות	מזה: רצפות חדרי דיור בלבד, ומרפסות מקורות	רצפות חדרי שירות ופרוזדורים בלבד	רצפות של מרפסות בלתי מקורות	מספר חדרים: דיור	מטבחים	אמבטיות	בתי שימוש	אחרים
1	2	3	4	5	6	7	8	9	10	11	12
חדר אחד	ראה תשריט סכימתי של שטחי הבניה בכל קומה המציין מספר החדרים ושטח כל דירה										
2 חדרים											
3 חדרים											
4 חדרים											
5 חדרים											
6 חדרים											
7 חדרים ויותר											
חדרים נוספים לדירות קיימות											
בניני עזר											
סך הכל											

---

2. הבניה הקיימת והמוצעת לתעשיה ולמלאכה

פרטים	קיים: שטח	גובה	נפח	% הבניה	מוצע: שטח	גובה	נפח	% הבניה	סך הכל: שטח	נפח	% הבניה	הערות
1	2	3	4	5	6	7	8	9	10	11	12	13
אולמי מלאכה												
משרדים												
חדרי שירות												
סככות												
בניני עזר												
חדרי מדרגות												
סך הכל												

3. הבניה המוצעת למטרות אחרות (הארחה, עסקים ומשרדים, בניני ציבור, בניני משק חקלאי, מטרות שונות).

השימוש המיועד	שטחים — מ״ר: סך הכל מ״ר	מזה: חדרים	אולמות	אחסנה	חדרי שירות	מספר חדרים, אולמות וכו׳: חדרים	אולמות	אחסנה	חדרי שירות
1	2	3	4	5	6	7	8	9	10
בניני עזר (למעט אלה המפורטים ב־ג(4))									

4. חלקי בנין אחרים — הבניה המוצעת, שטח במ״ר.

חדרי מדרגות	מרפסות שלא נכללו לעיל	מעליות	חדרי הסקה	חדרי כביסה	מקלטים	קומת עמודים מפולשת	מהטנים	מוסכים	בניני עזר נוספים	סך הכל
1	2	3	4	5	6	7	8	9	10	11

ד׳ חומר הבניה

קירות חיצונים: ☐ בטון מזוין ☐ לבני בטון או בלוקים ☐ לבני סיליקט ☐ לבנים שרופות ☐ אבן טבעית
☐ אבן מלאכותית ☐ איטונג ☐ עץ ☐ ברזל ☐ חמרים אחרים
תקרות: ☐ בטון מזוין ☐ עץ ☐ חומר אחר ....
גג: ☐ בטון מזוין ☐ רעפים ☐ אסבסט ☐ פח ☐ חומר אחר ....

ה׳ גדרות קיימות .... מ״א מוצעות .... מ״א

ו׳ מקרא

☐ בטון או בטון מזוין ☐ אבן ☐ עץ ☐ איטונג
☐ בלוקים או לבנים מבטון ☐ סיליקט או לבנים אדומות ☐ חומר אחר ☐ להריסה

הערות: ____________

הנני מאשר כי הנתונים הנ״ל נכונים

תאריך ________ חתימת המבקש ________ חתימת עורך הבקשה ________
חתימת המהנדס האחראי לביצוע השלד ________ חתימת בעל הנכס ________

לשימוש הוועדה המקומית בלבד	מס׳ ההיתר	תאריך ההיתר	תאריך התחלת הבניה	תאריך גמר הבניה

אישורים של רשויות חוץ:

הותמת הוועדה המקומית

ד.מ. ר-ה גלופה

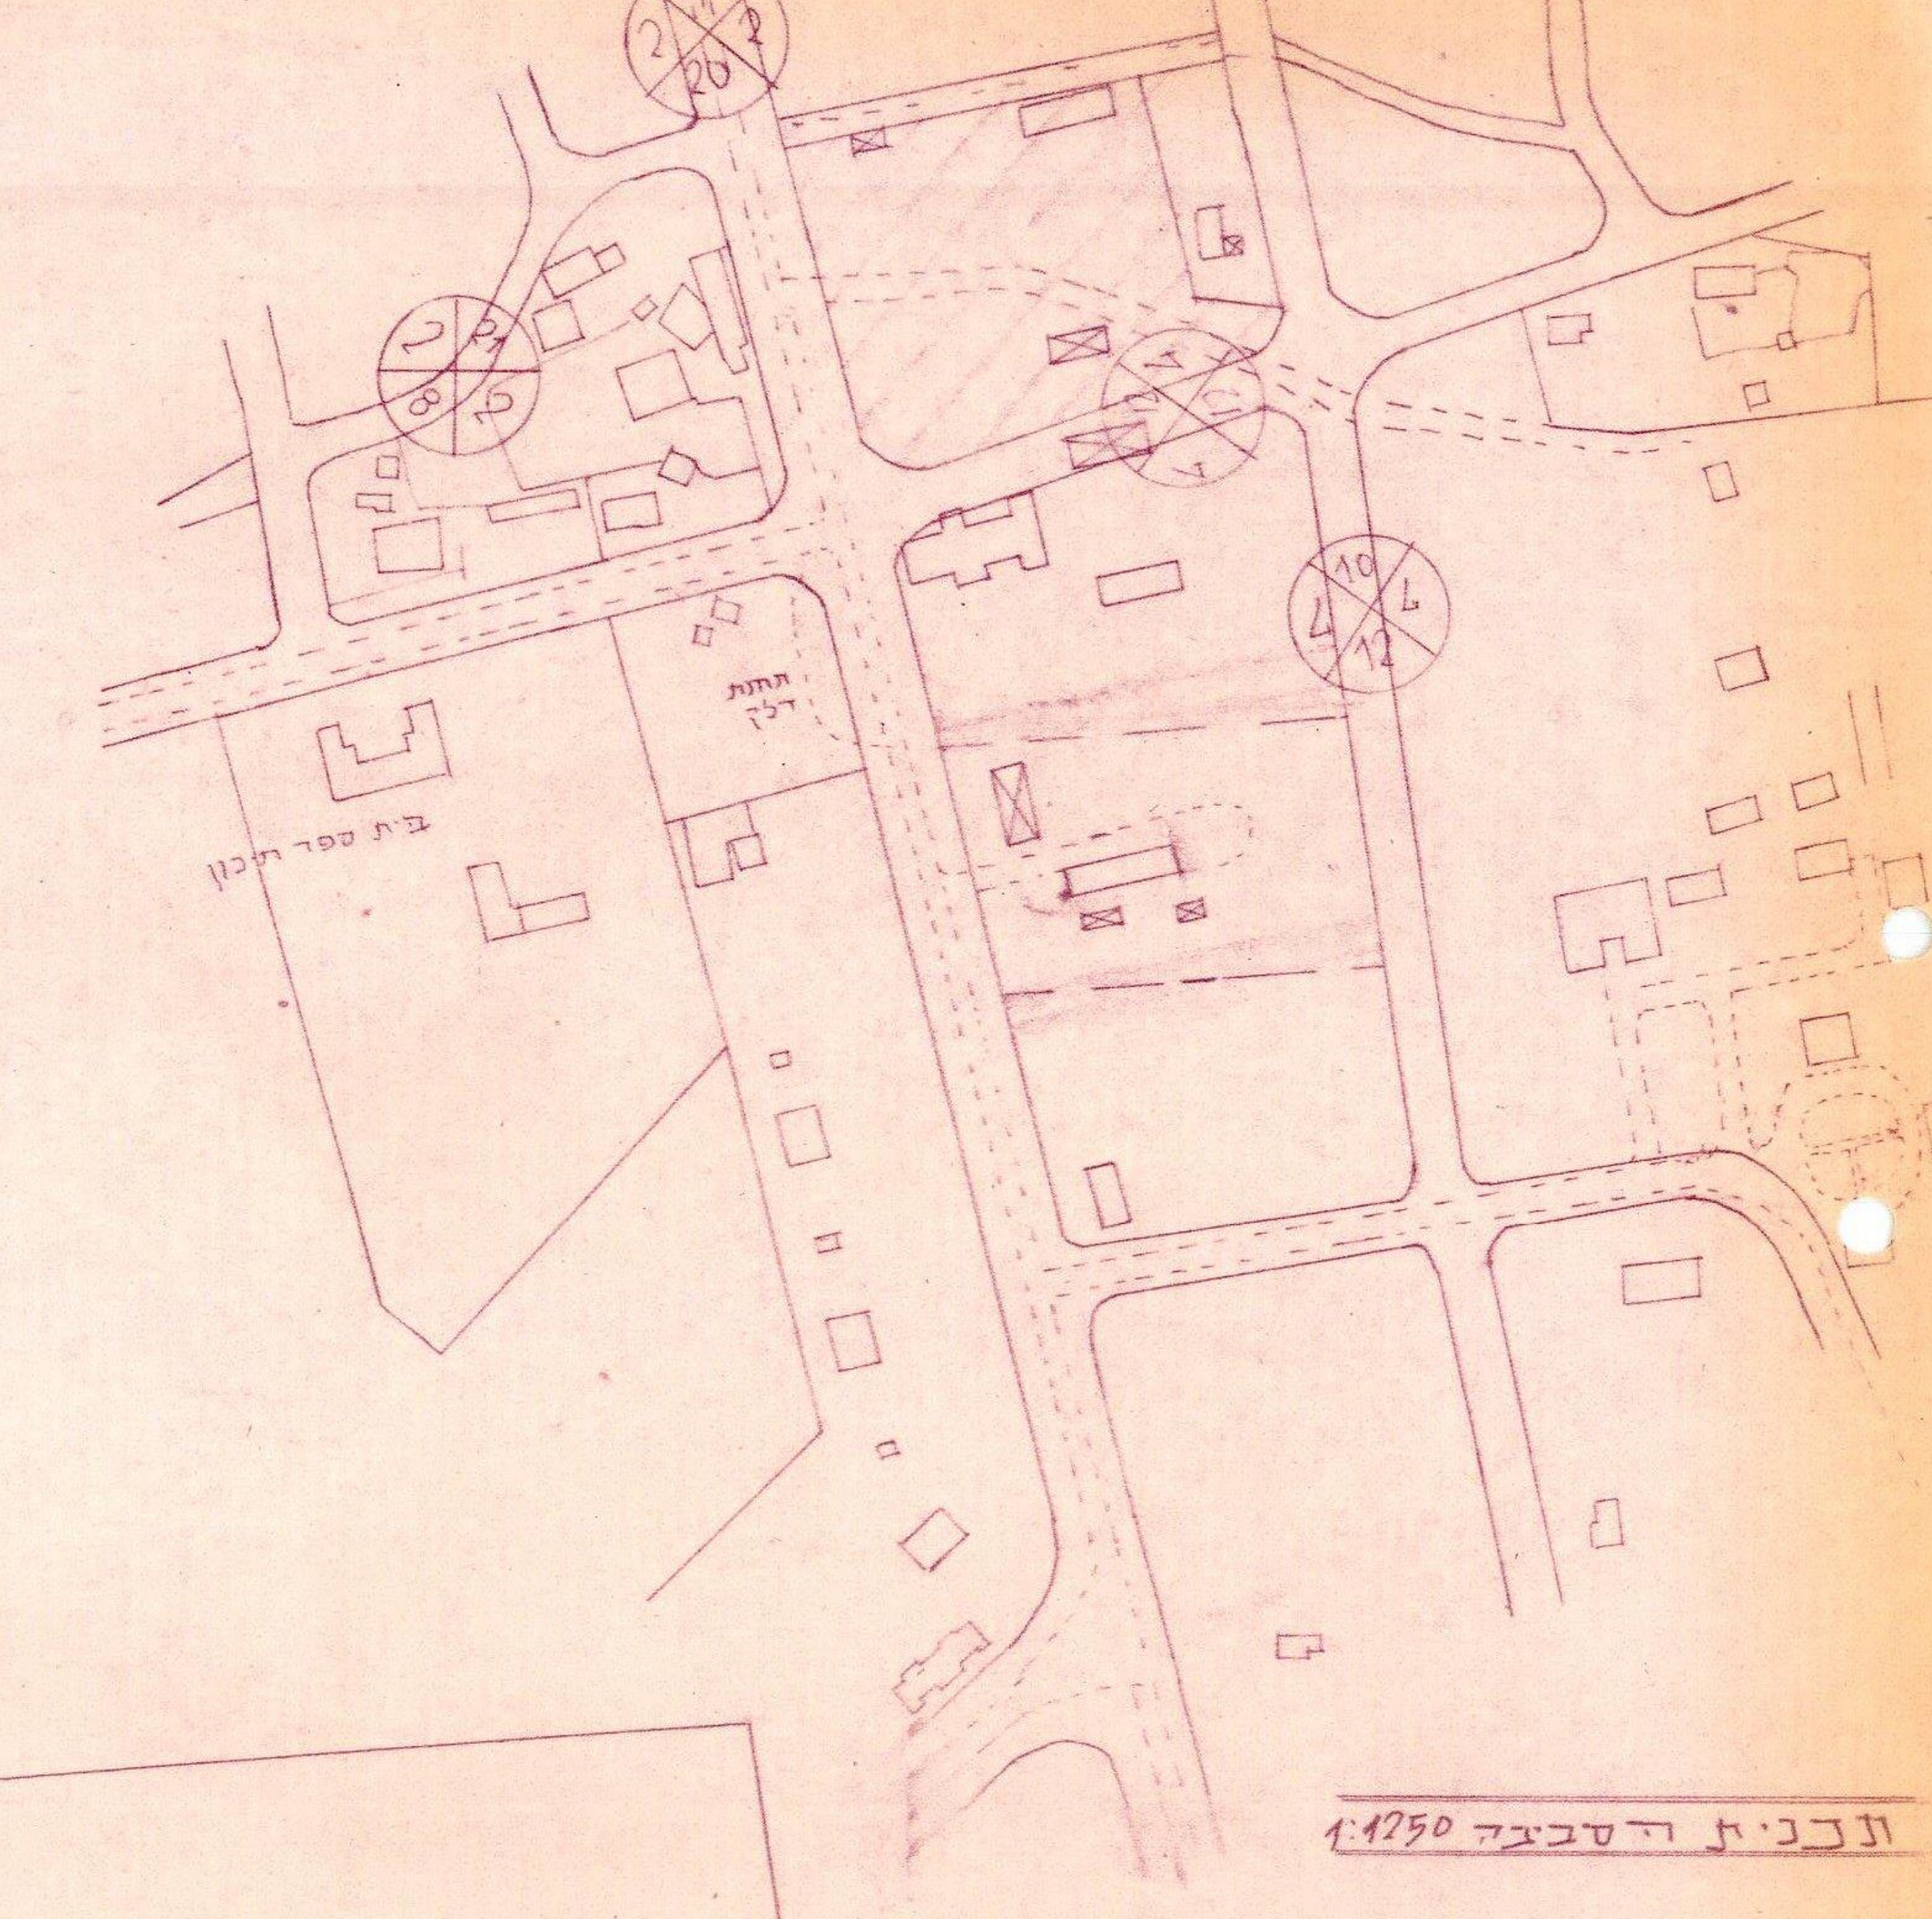

תכנית הסביבה 1:1250

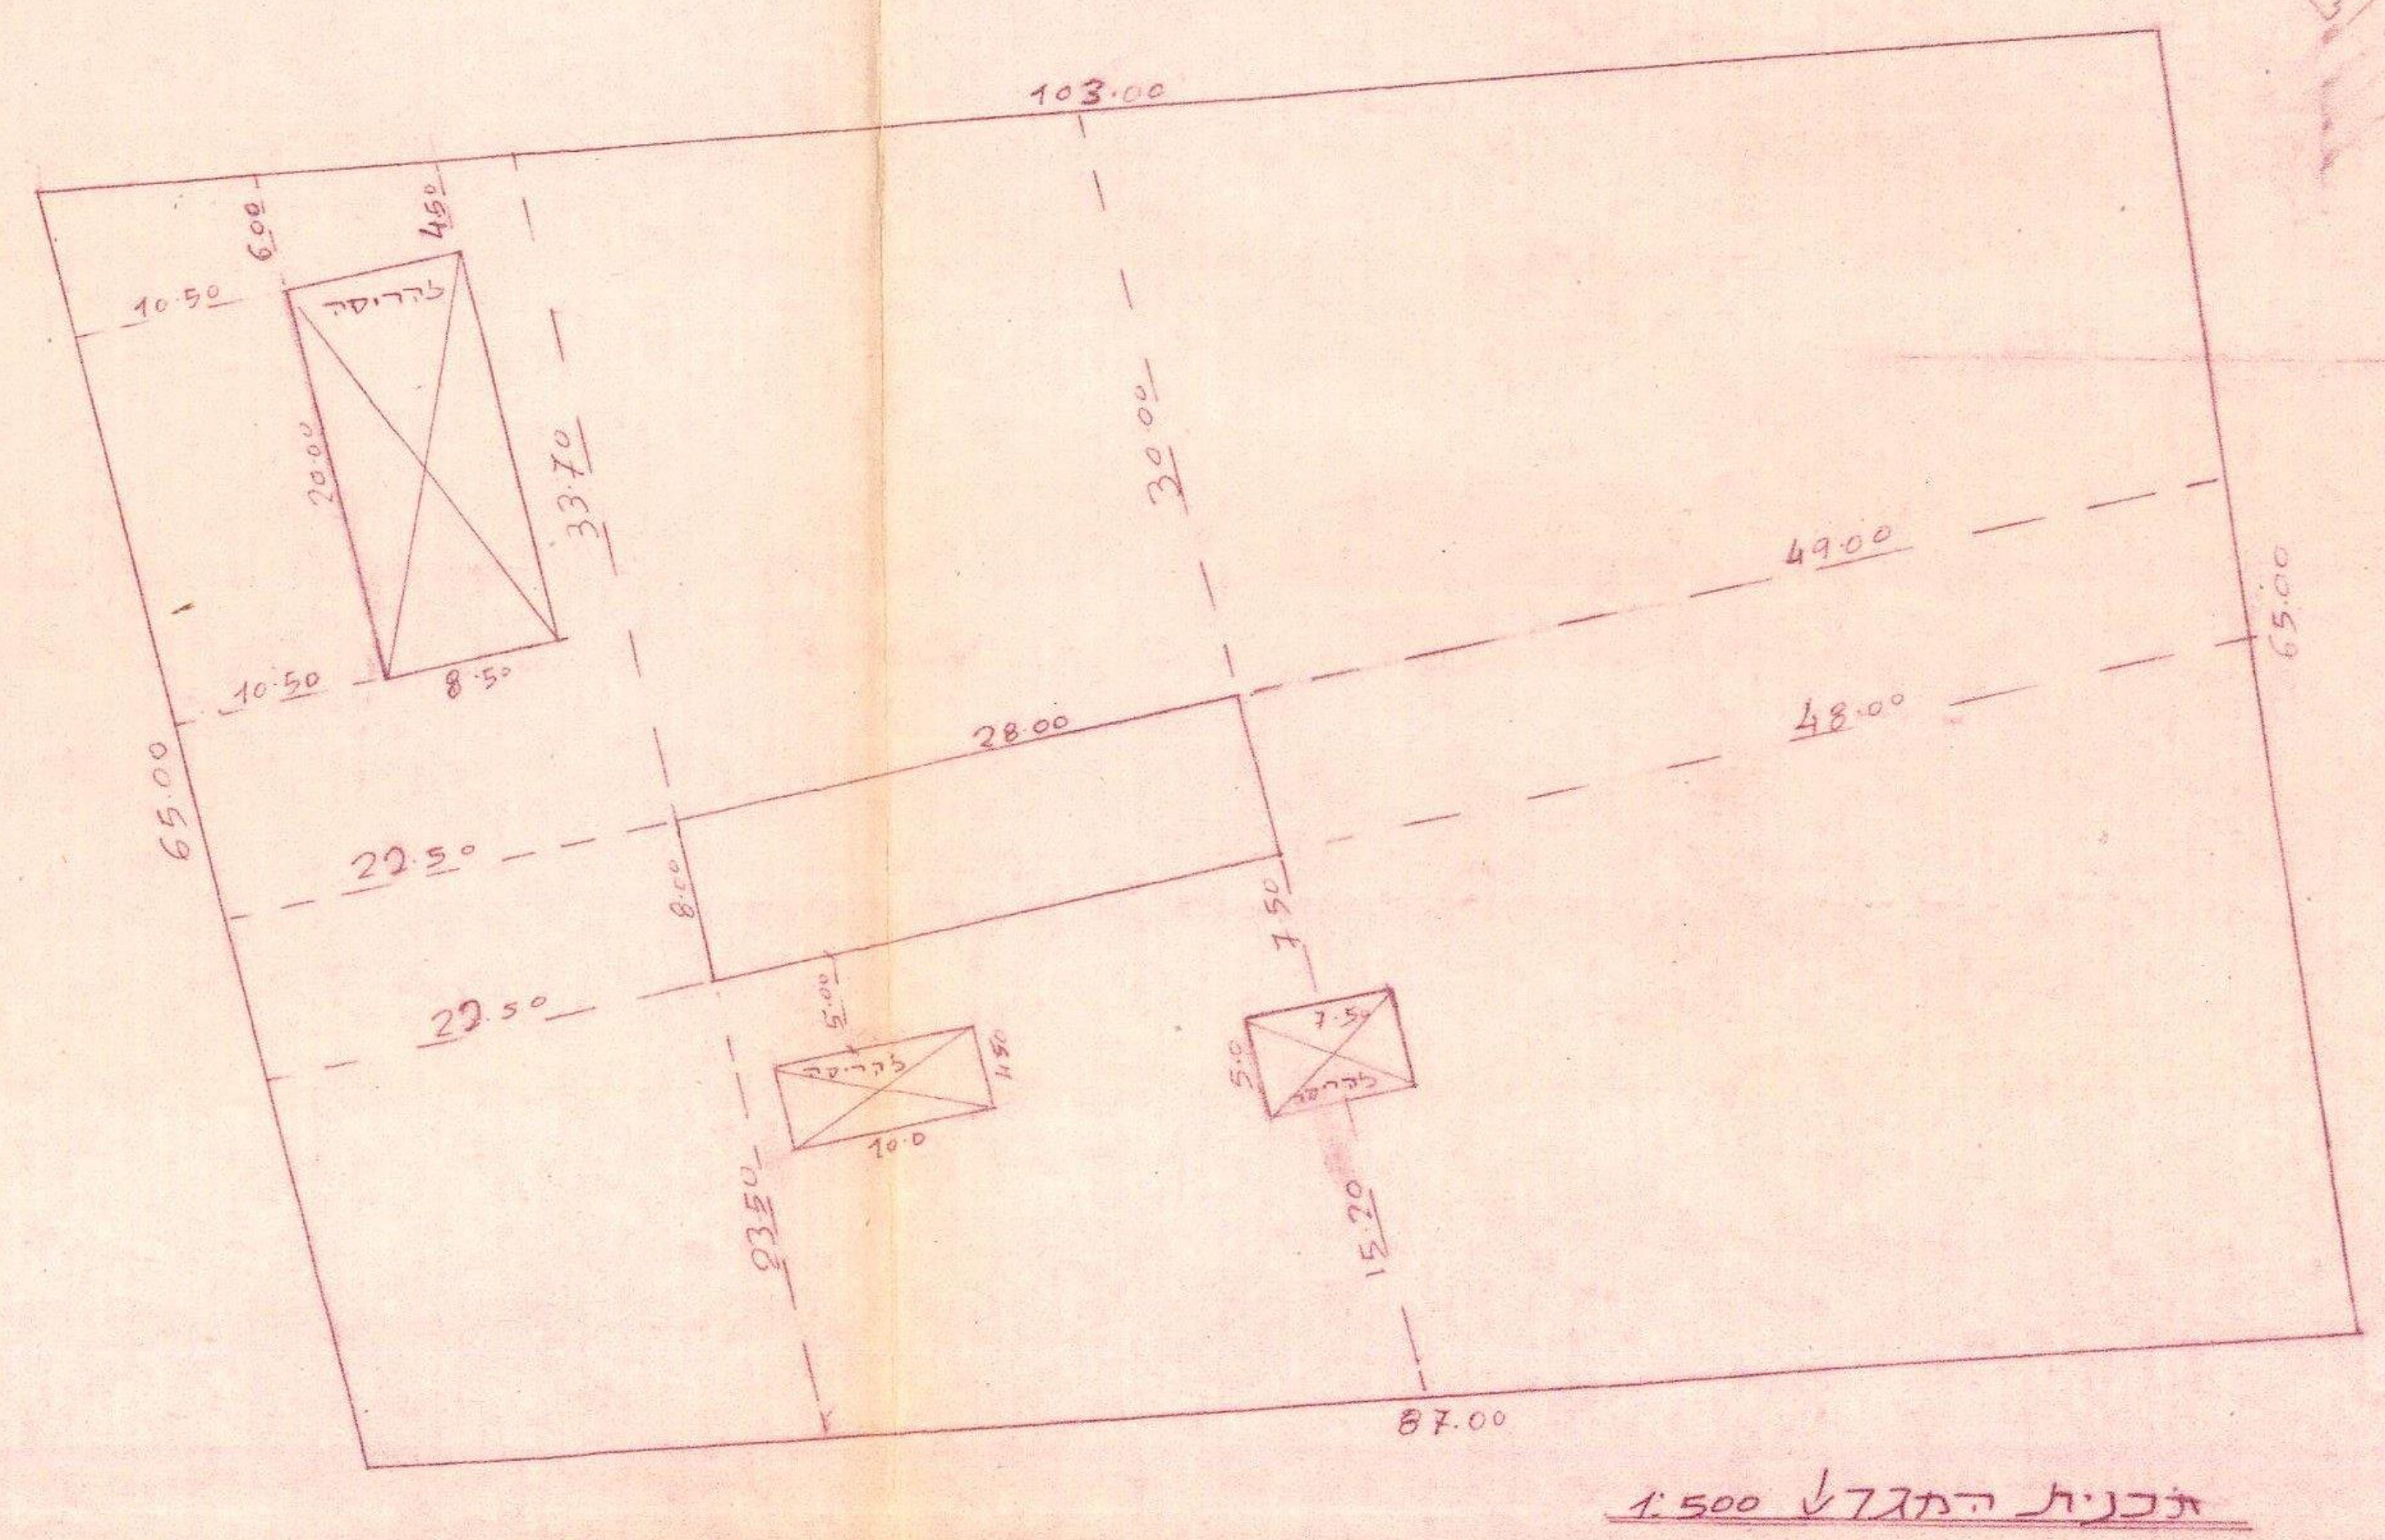

תכנית המגרש 1:500

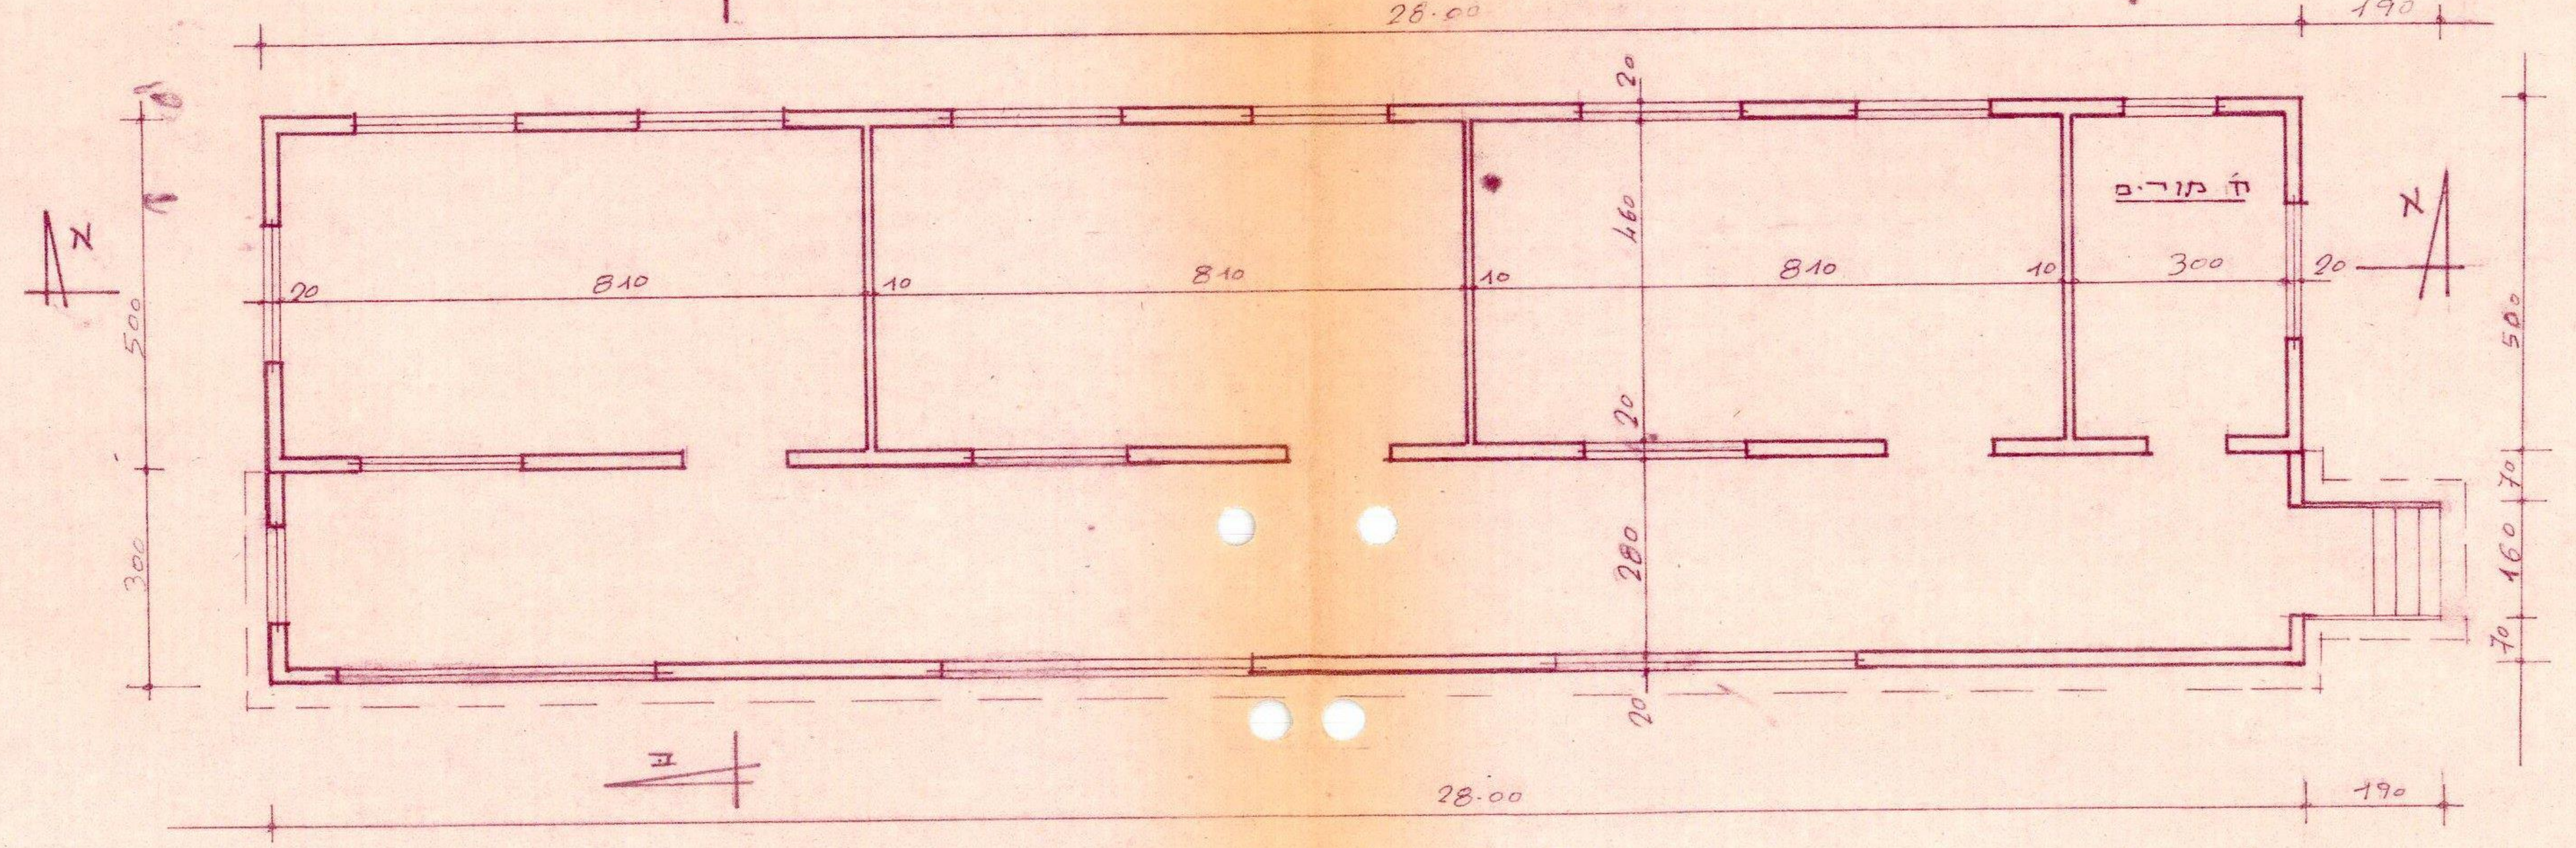

תכנית בנין בית הספר 1:100

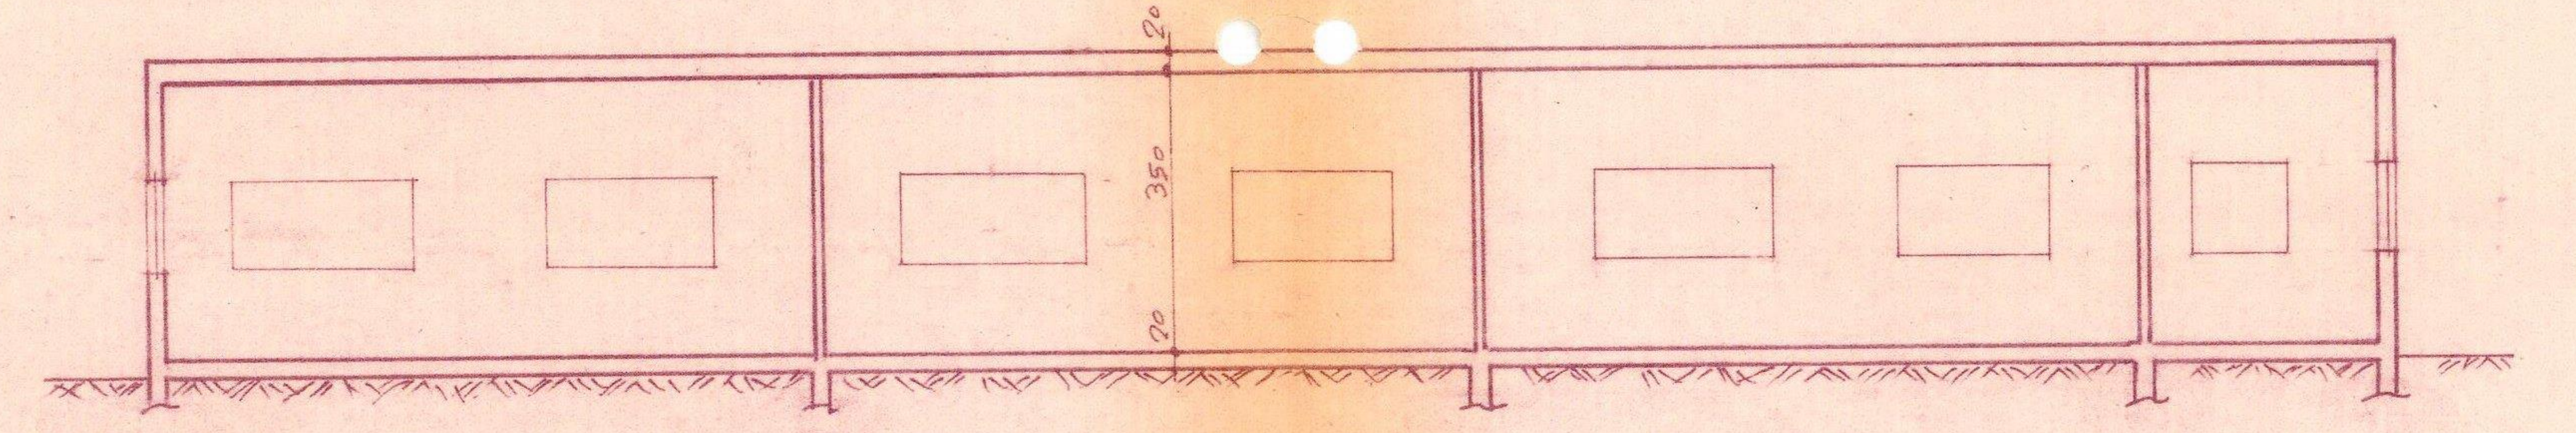

חתך א-א 1:100

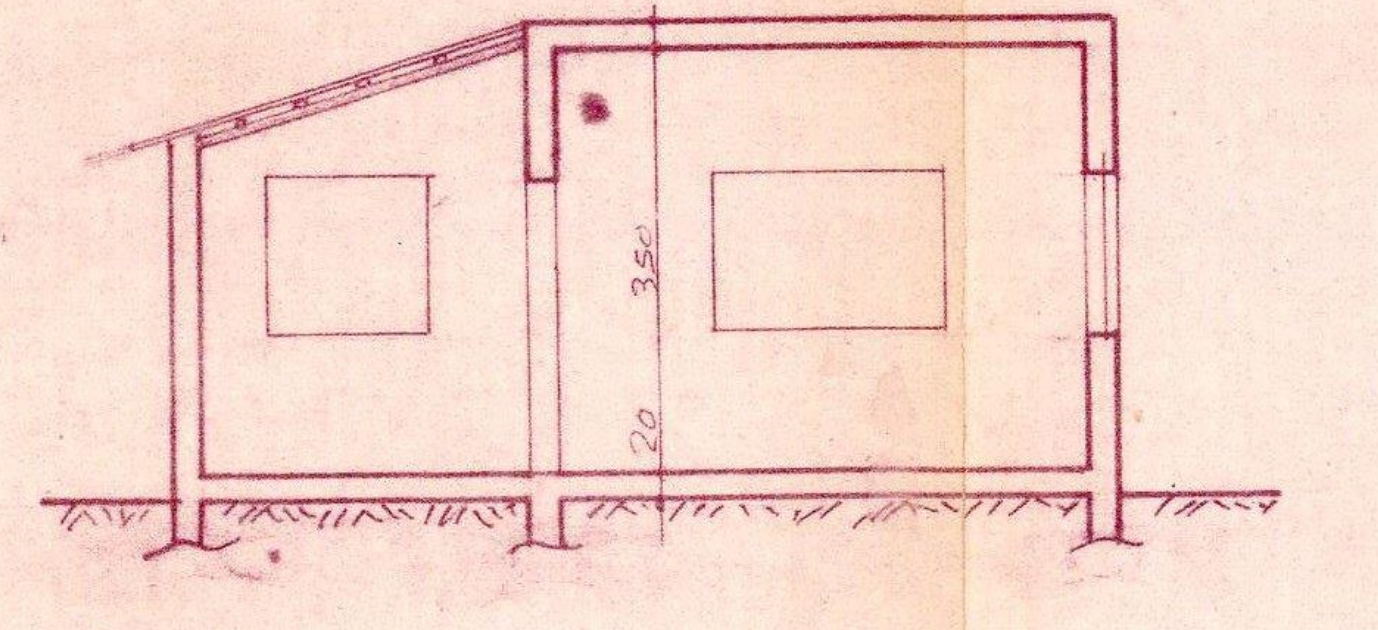

חתך ב-ב 1:100

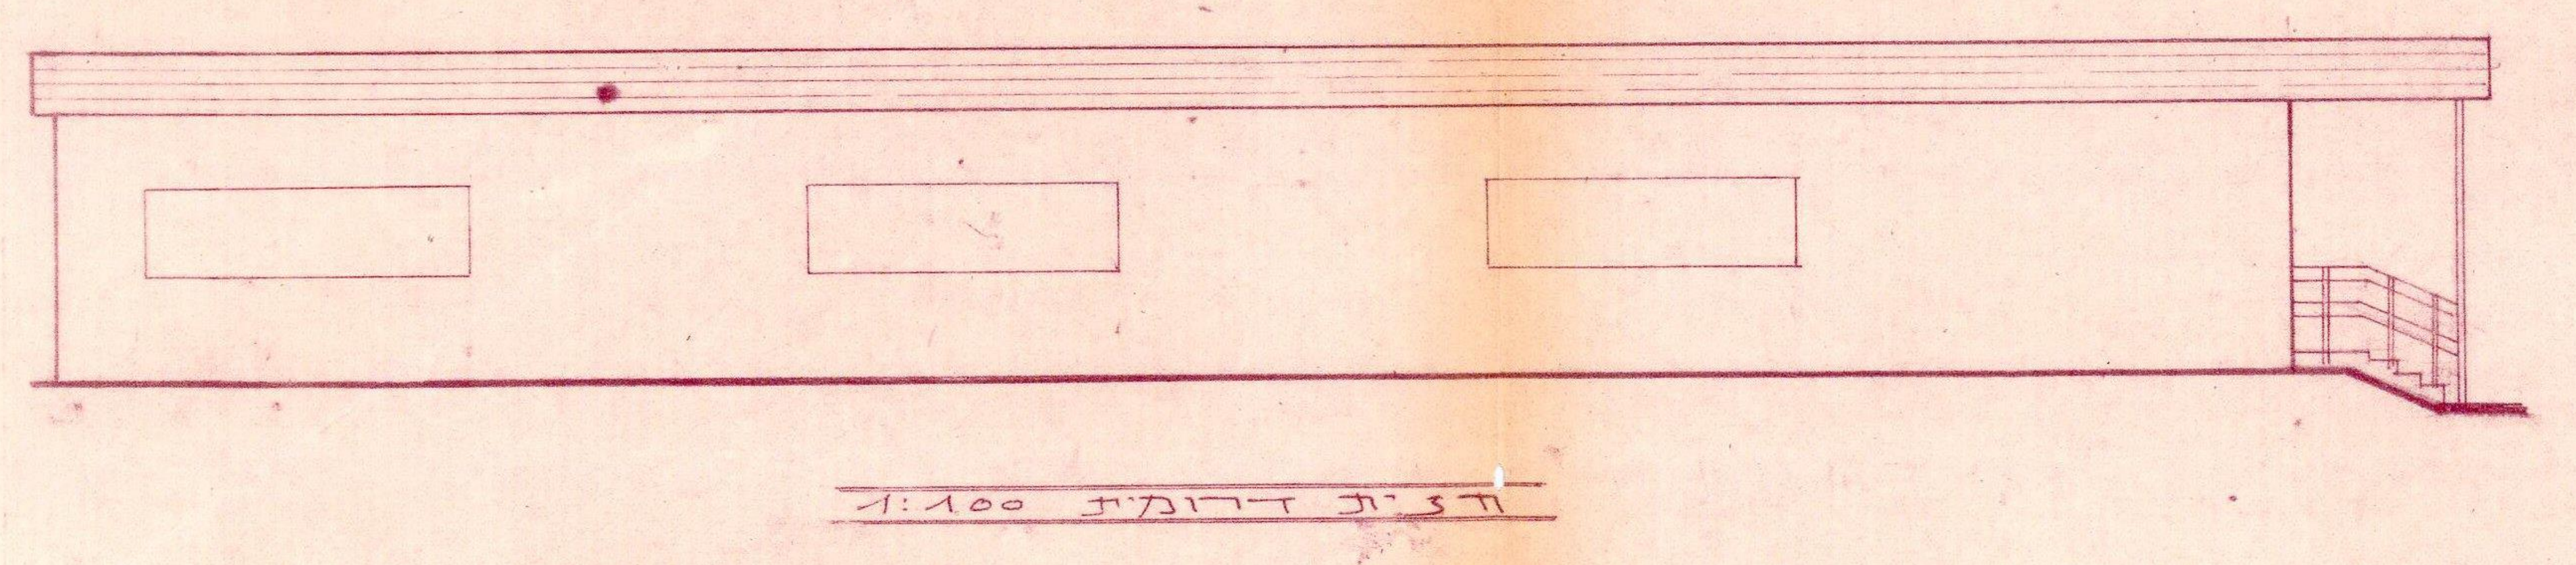

חזית דרומית 1:100

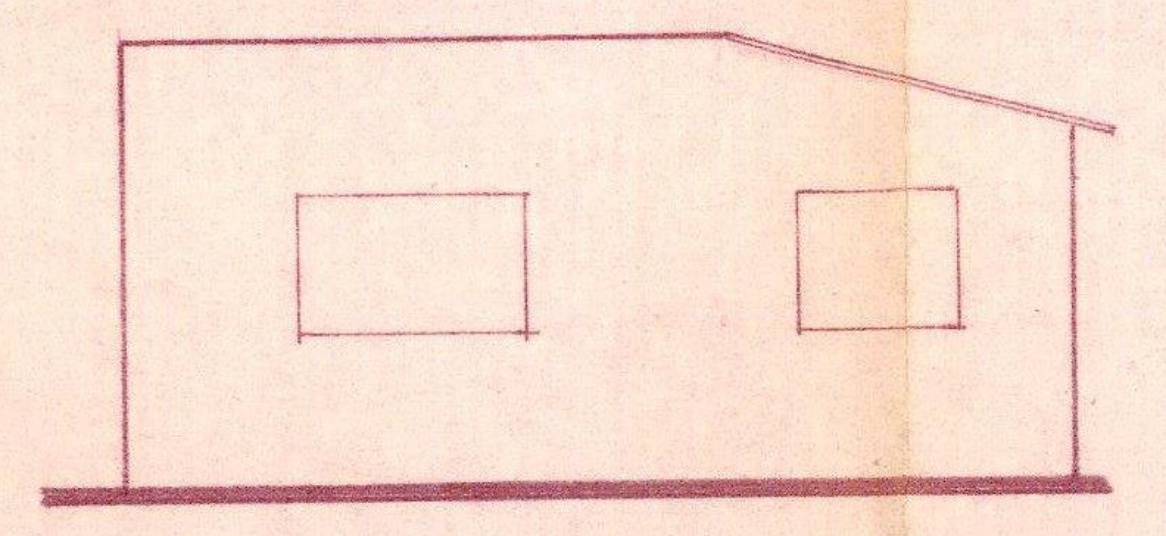

חזית מערבית 1:100

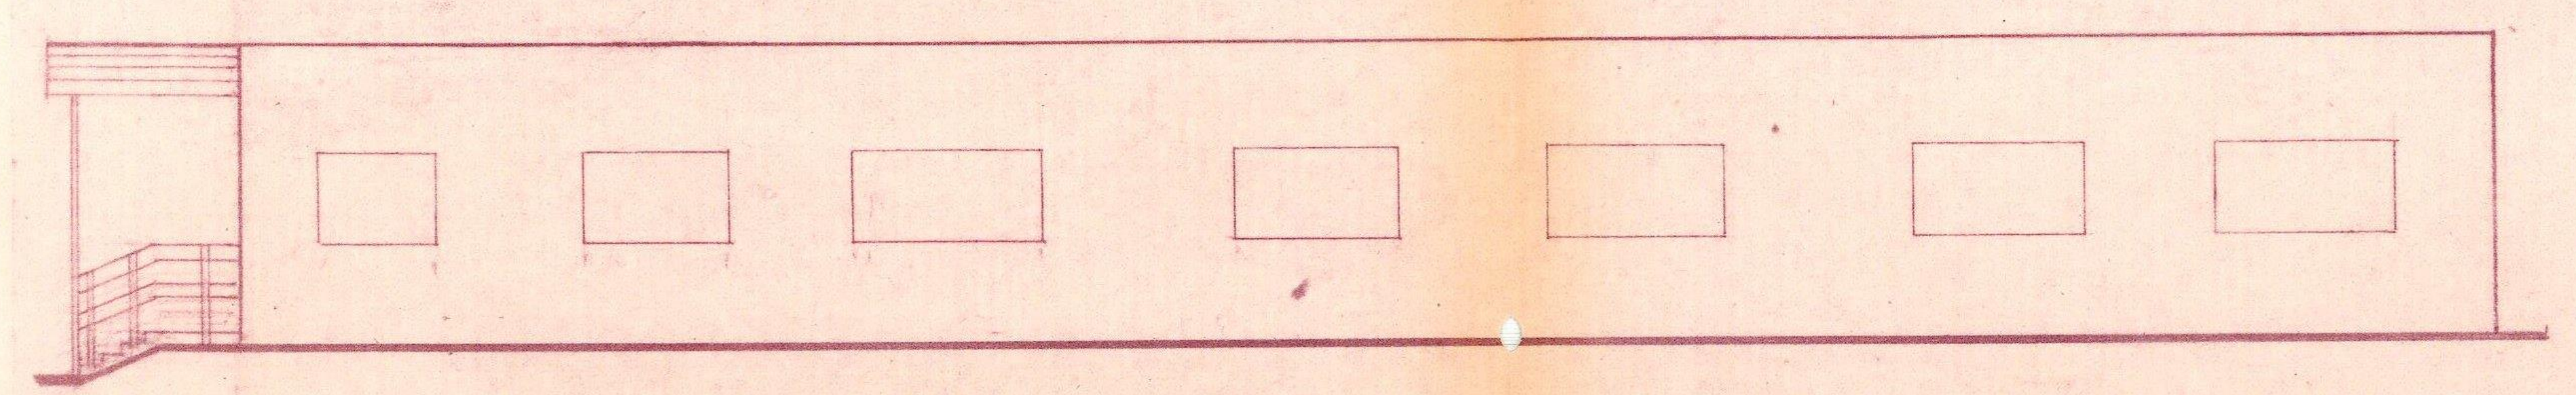

חזית צפונית 1:100

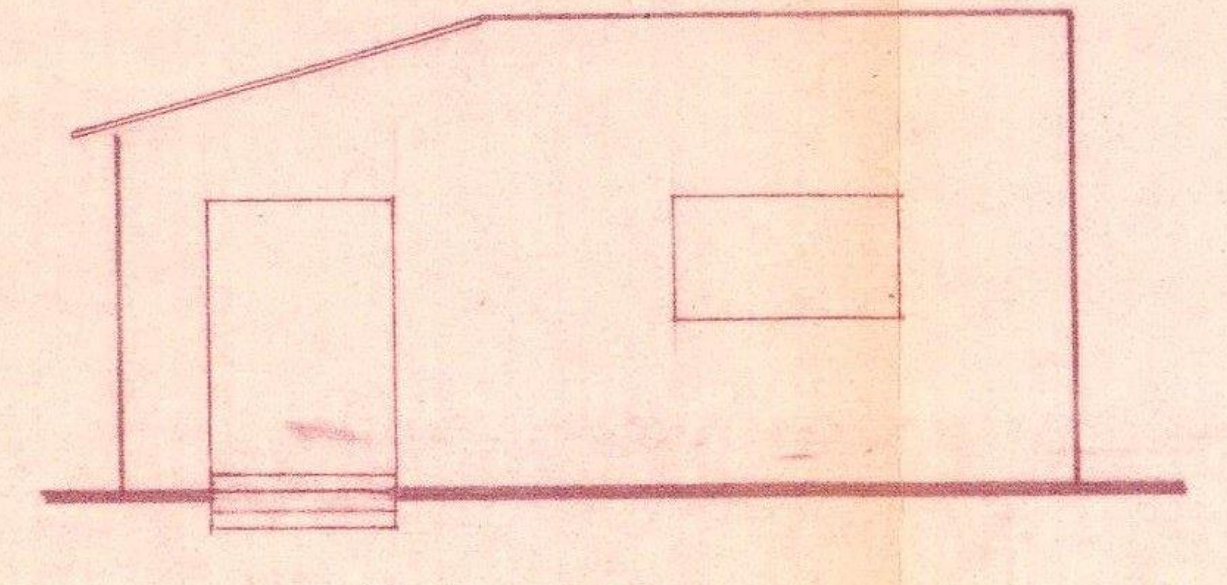

חזית מזרחית 1:100

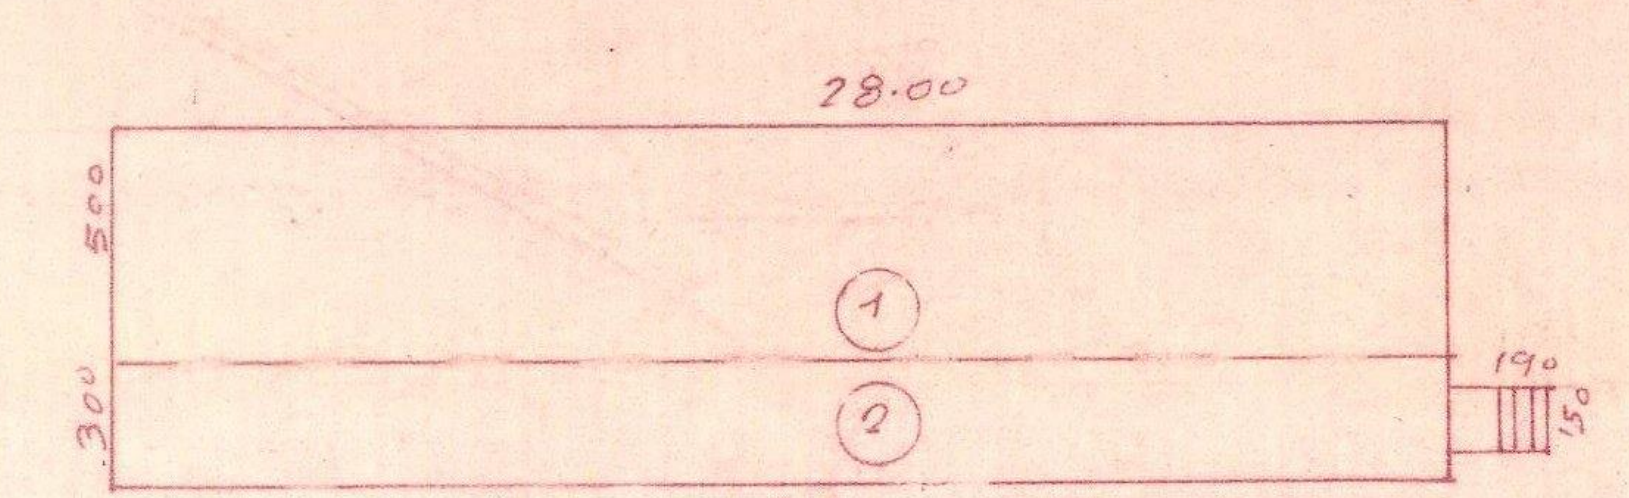

חישוב שטחים

קיים
1 28.00 x 5.00 = 140.0 מ׳

מוצע
2 3.00 x 28.00 = 84.00 מ׳

מדרגות מוצע
1.90 x 1.50 = 2.85 מ׳

חוק התכנון והבניה, תשכ"ה — 1965

תקנות התכנון והבניה (בקשה להיתר, תנאיו ואגרות), תש"ל—1970

טופס 2 (תקנה 2(א))

הוועדה המקומית לתכנון ולבניה
רמת הגולן

מיפרט

תיק מס'

א· תיאור הבנין

1. המקום	הרחוב	מס'	גוש	חלקה	תכנית מיתאר מקומית או מפורטת	מגרש
מסעדה						

	השם	המען	מס' הטלפון
2. המבקש	מועצה מקומית מסעדה	רמת הגולן	
3. בעל הנכס	= = =	= = =	
4. עורך הבקשה	יכנת בע"מ	ת.ד. 308 צפת	72489
5. המהנדס האחראי לביצוע השלד	סנדר בוים	ת.ד. 308 צפת	72489

6. אזור הבניה: ☐ מגורים ☐ מסחר ☐ תעשיה ☒ בנין ציבורי ☐ חקלאי ☐ ....

7. שטח: המגרש/החלקה: 6170 מ"ר. אחוז הבניה המותר: .... %

8. מטרת הבנין: ☐ מגורים ☐ הארחה ☐ עסקים ☐ תעשיה ☐ חקלאי ☐ ציבורי ☐ ....

9. מהות הבנין ותכליתו: בית ספר 3 כיתות וח' מורים

10. תיאור העבודה המוצעת: ☐ בנין חדש ☒ תוספת לבנין קיים ☐ הריסה ☒ תיקונים ☐ שינוי בבנין ☐ ....
☐ שינוי בשימוש ממטרה: .... למטרה: ....

11. האם הבניה היא בעד: ☐ משרד ממשלתי ☐ הרשות המקומית ☐ הסוכנות היהודית

ב· היקף הבניה

קומה	שטח כולל של בניה (מ"ר)				מגורים בדירות							מס' חדרים	
	קיים	מוצע	סך הכל	אחוז הבניה	עד 45 מ"ר	עד 65 מ"ר	עד 90 מ"ר	מעל 90 מ"ר	עסק; הארחה; וכו'	ציבורי	שונות	קיים	מוצע
1	2	3	4	5	6	7	8	9	10	11	12	13	14
מרתף													
הכניסה הקובעת לבנין	140.0	84.00	224.0	3.6%									
א													
ב													
ג													
ד													
ה													
ו													
ז													
חדרי מדרגות		2.85	2.85										
בניני עזר													
סך הכל	140.0	86.85	226.85	3.67									

הנפח המוצע: של הבנין העיקרי .... מ"ק. של בנין עזר .... מ"ק.

ג· השימוש בבנין

1. הבניה המוצעת למגורים

דירות בנות:	שטח כל דירה מ"ר	מספר דירות מכל סוג	שטחים — מ"ר	מזה			מספר חדרים				
			כל הדירות	רצפות חדרי דיור בלבד, ומרפסות מקורות	רצפות חדרי שירות ופרוזדורים בלבד	רצפות של מרפסות בלתי מקורות	דיור	מטבחים	אמבטיות	בתי שימוש	אחרים
1	2	3	4	5	6	7	8	9	10	11	12
חדר אחד	ראה תשריט סכימתי של שטחי הבניה בכל קומה המציין מספר החדרים ושטח כל דירה										
2 חדרים											
3 חדרים											
4 חדרים											
5 חדרים											
6 חדרים											
7 חדרים ויותר											
חדרים נוספים לדירות קיימות											
בניני עזר											
סך הכל											

2. הבניה הקיימת והמוצעת לתעשיה ולמלאכה

פרטים	קיים				מוצע				סך הכל			הערות
	שטח	גובה	נפח	% הבניה	שטח	גובה	נפח	% הבניה	שטח	נפח	% הבניה	
1	2	3	4	5	6	7	8	9	10	11	12	13
אולמי מלאכה												
משרדים												
חדרי שירות												
סככות												
בניני עזר												
חדרי מדרגות												
סך הכל												

3. הבניה המוצעת למטרות אחרות (הארחה, עסקים ומשרדים, בניני ציבור, בניני משק חקלאי, מטרות שונות).

השימוש המיועד	שטחים — מ"ר	מזה				מספר חדרים, אולמות וכו'			
	סך הכל מ"ר	חדרים	אולמות	אחסנה	חדרי שירות	חדרים	אולמות	אחסנה	חדרי שירות
1	2	3	4	5	6	7	8	9	10
בניני עזר (למעט אלה המפורטים ב־ג(4))									

4. חלקי בנין אחרים — הבניה המוצעת, שטח במ"ר.

חדרי מדרגות	מרפסות שלא נכללו לעיל	מעליות	חדרי הסקה	חדרי כביסה	מקלטים	קומת עמודים מפולשת	מחסנים	מוסכים	בניני עזר נוספים	סך הכל
1	2	3	4	5	6	7	8	9	10	11

ד· חומר הבניה

קירות חיצונים	☐ בטון מזוין	☐ לבני בטון או בלוקים	☐ לבני סיליקט	☐ לבנים שרופות	☐ אבן טבעית
	☐ אבן מלאכותית	☐ איטונג	☐ עץ	☐ ברזל	☐ חמרים אחרים
תקרות	☐ בטון מזוין	☐ עץ	☐ חומר אחר		
גג	☐ בטון מזוין	☐ רעפים	☐ אסבסט	☐ פח	☐ חומר אחר ....

ה· גדרות

קיימות.................. מ"א מוצעות.................. מ"א

ו· מקרא

בטון או בטון מזוין ☐	אבן ☐	עץ ☐	איטונג ☐
בלוקים או לבנים מבטון ☐	סיליקט או לבנים אדומות ☐	חומר אחר ☐	להריסה ☐

הערות: ______________________________

הנני מאשר כי הנתונים הנ"ל נכונים

תאריך__________ חתימת המבקש__________ חתימת עורך הבקשה__________

חתימת המהנדס האחראי לביצוע השלד__________ חתימת בעל הנכס__________

לשימוש הוועדה המקומית בלבד	מס' ההיתר	תאריך ההיתר	תאריך התחלת הבניה	תאריך גמר הבניה

אישורים של רשויות חוץ:

הותמת הוועדה המקומית

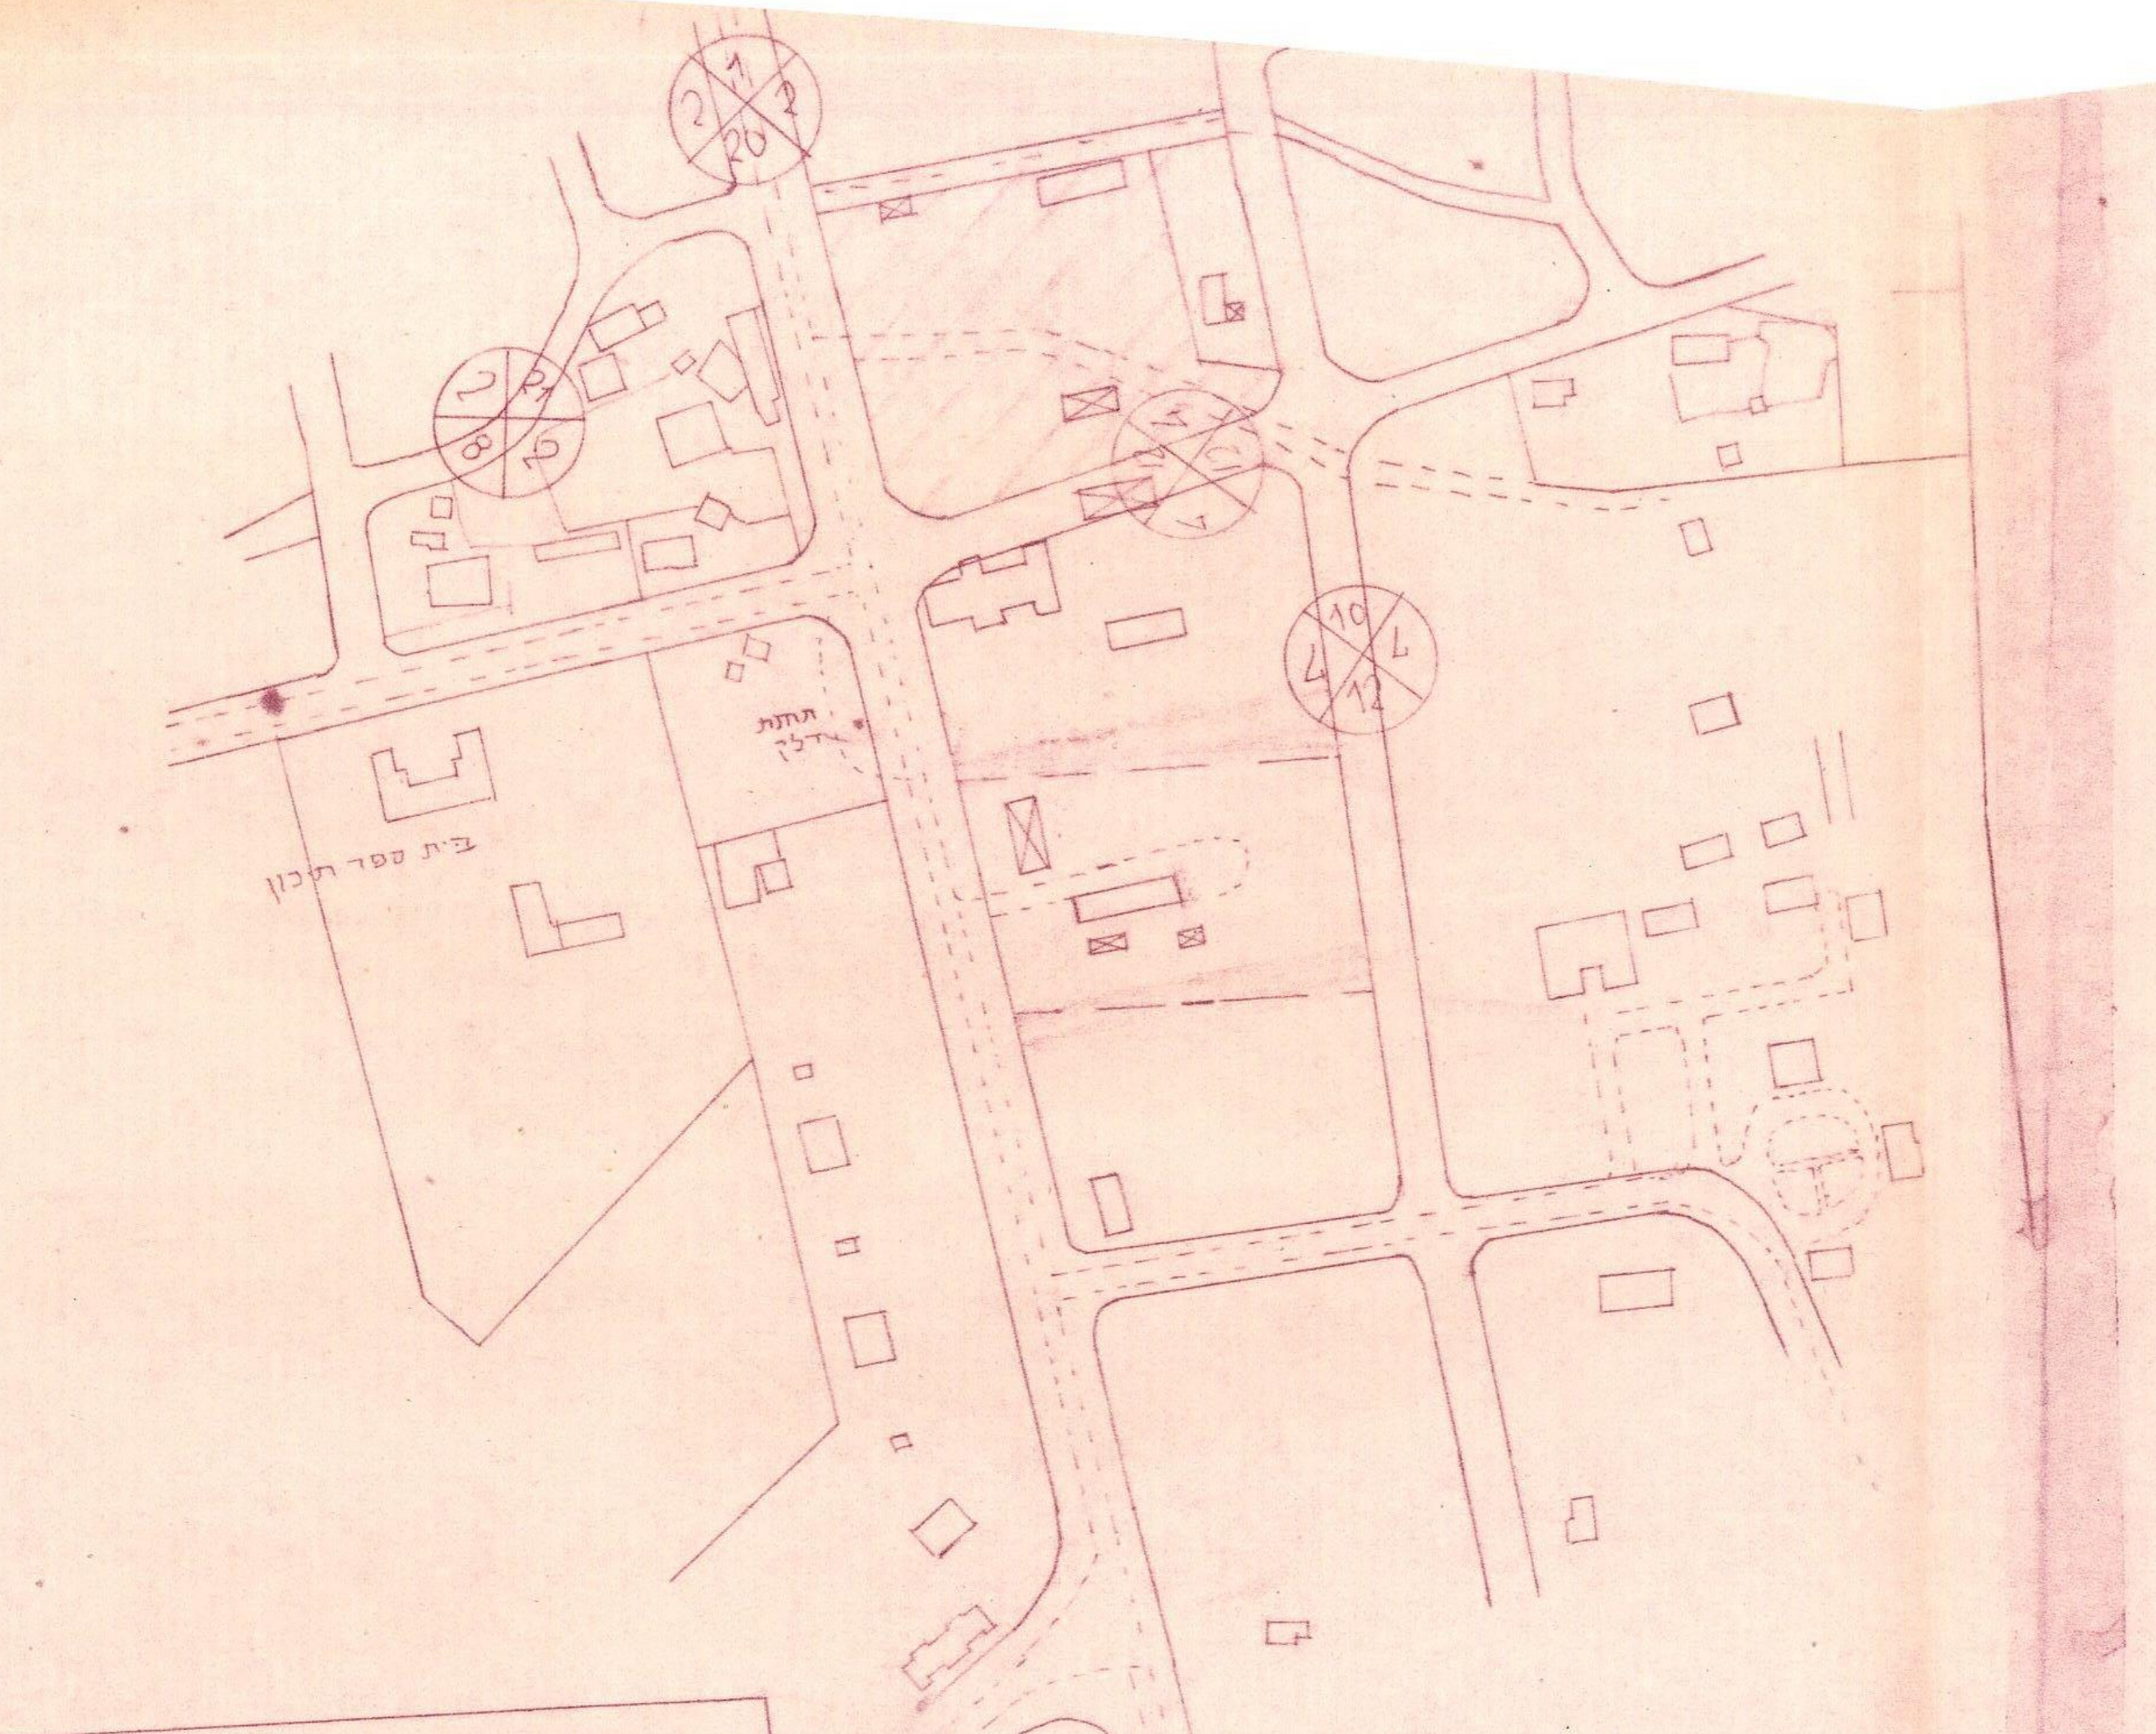

תכנית הסביבה 1:1250

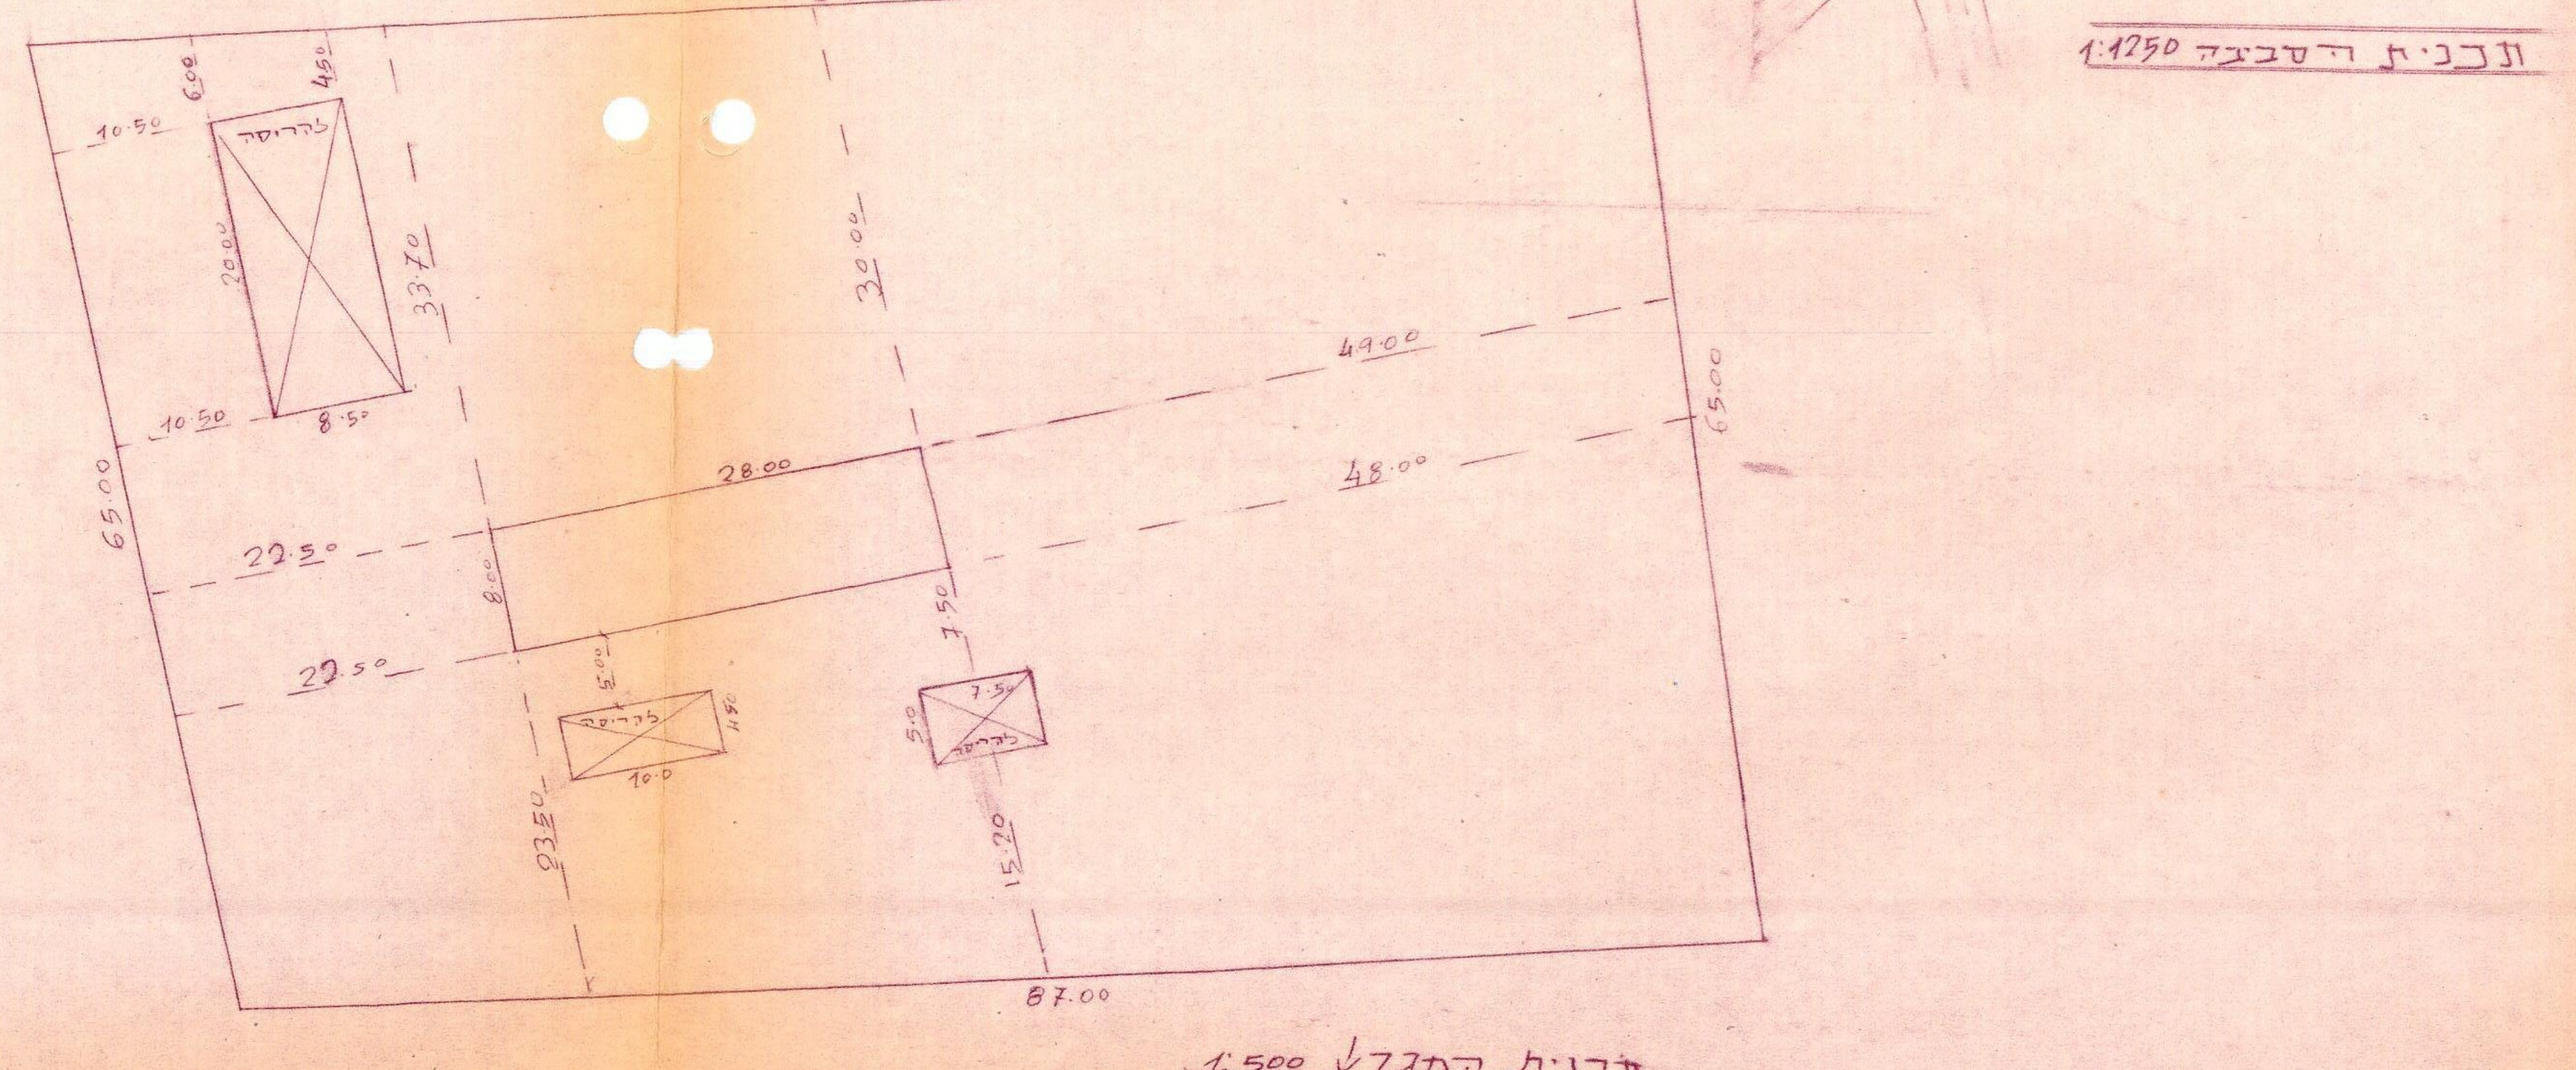

תכנית המגרש 1:500

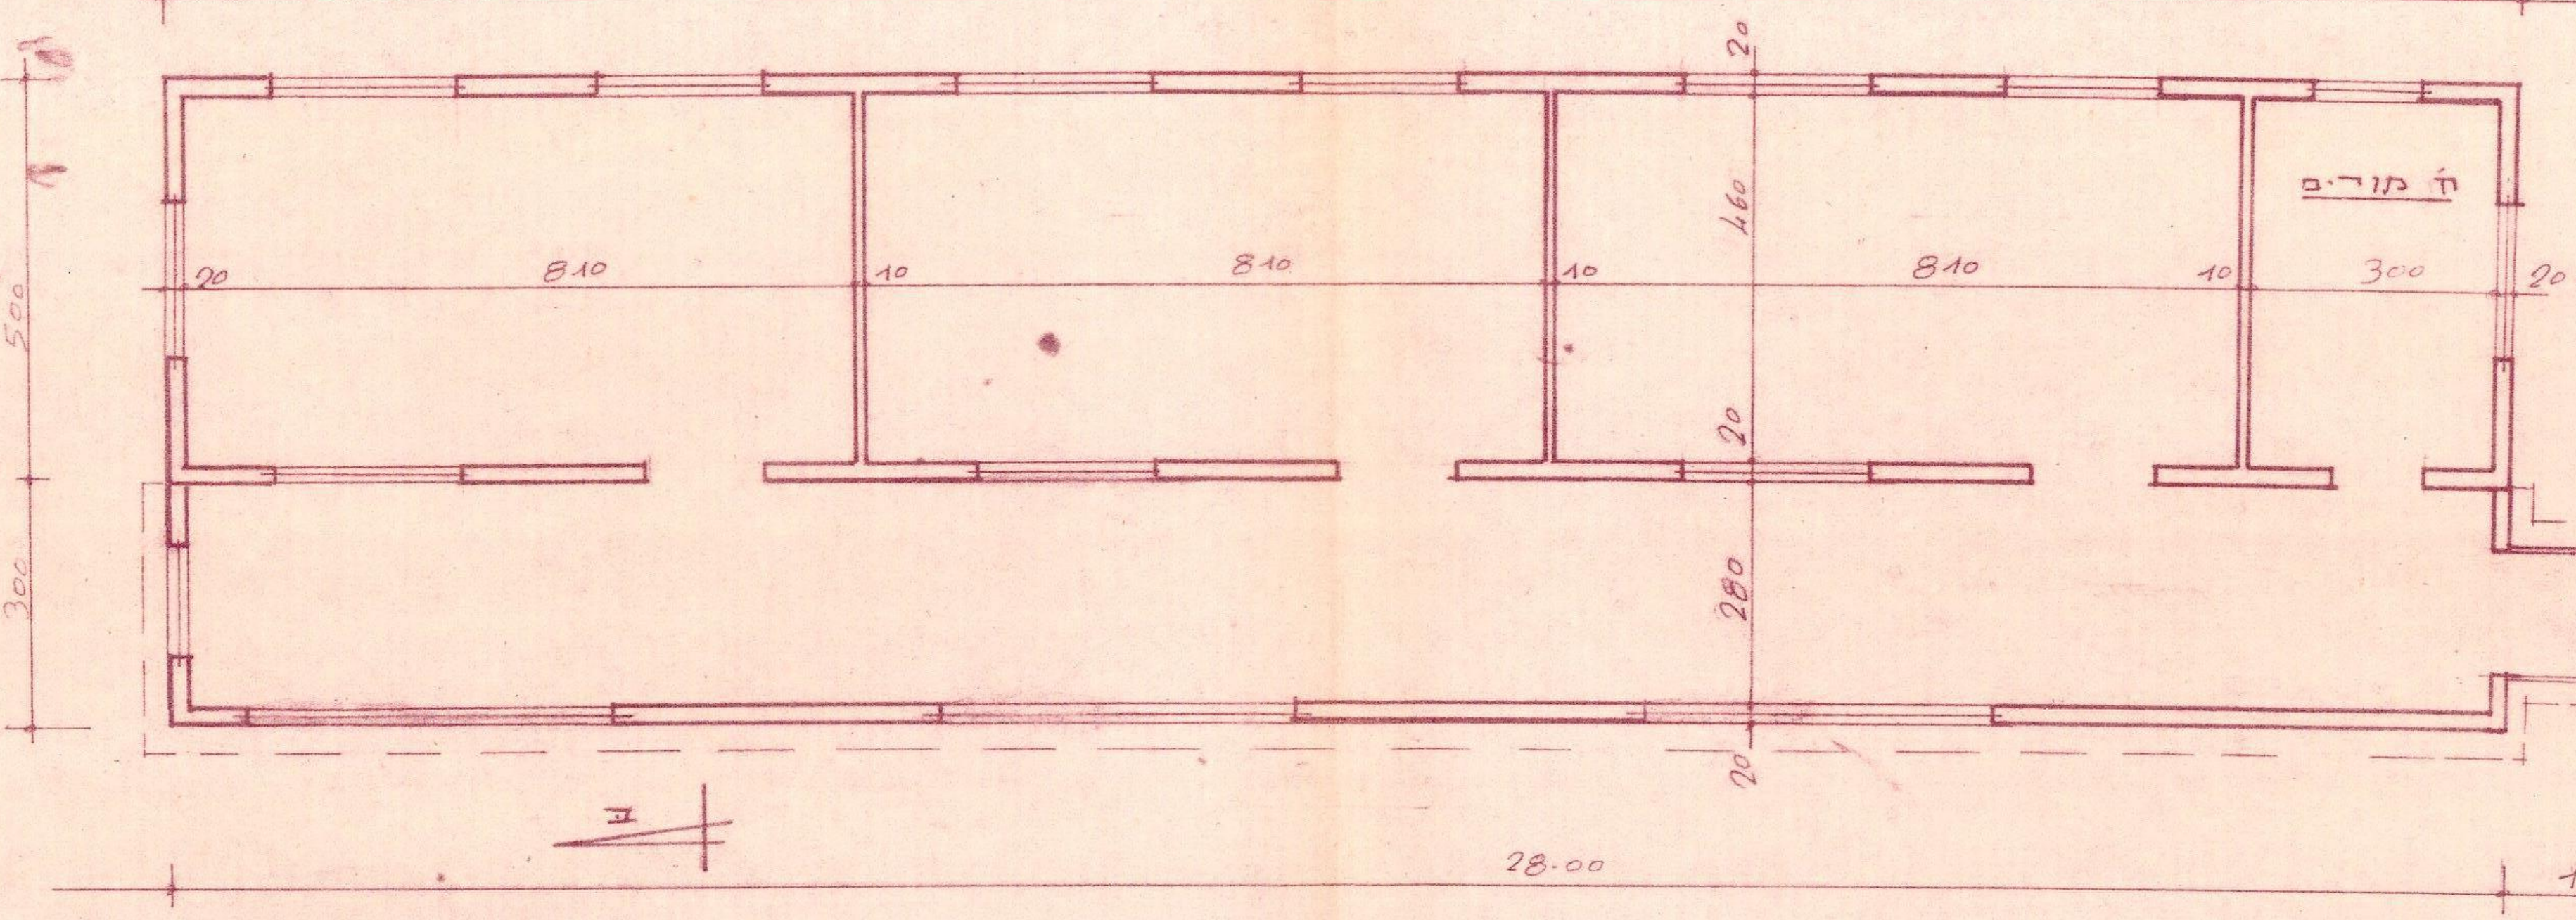

תכנית בנין בית הספר 1:100

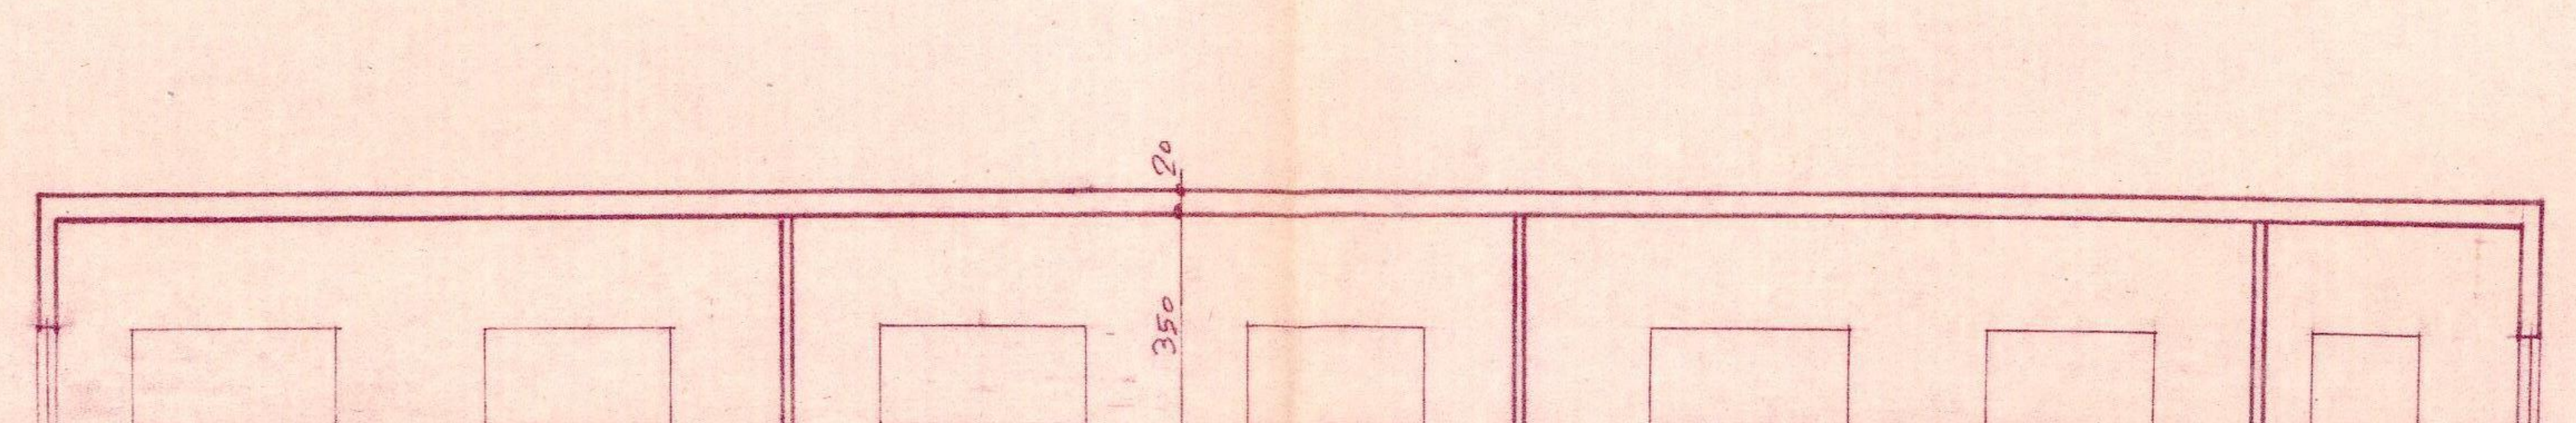

חתך א-א 1:100

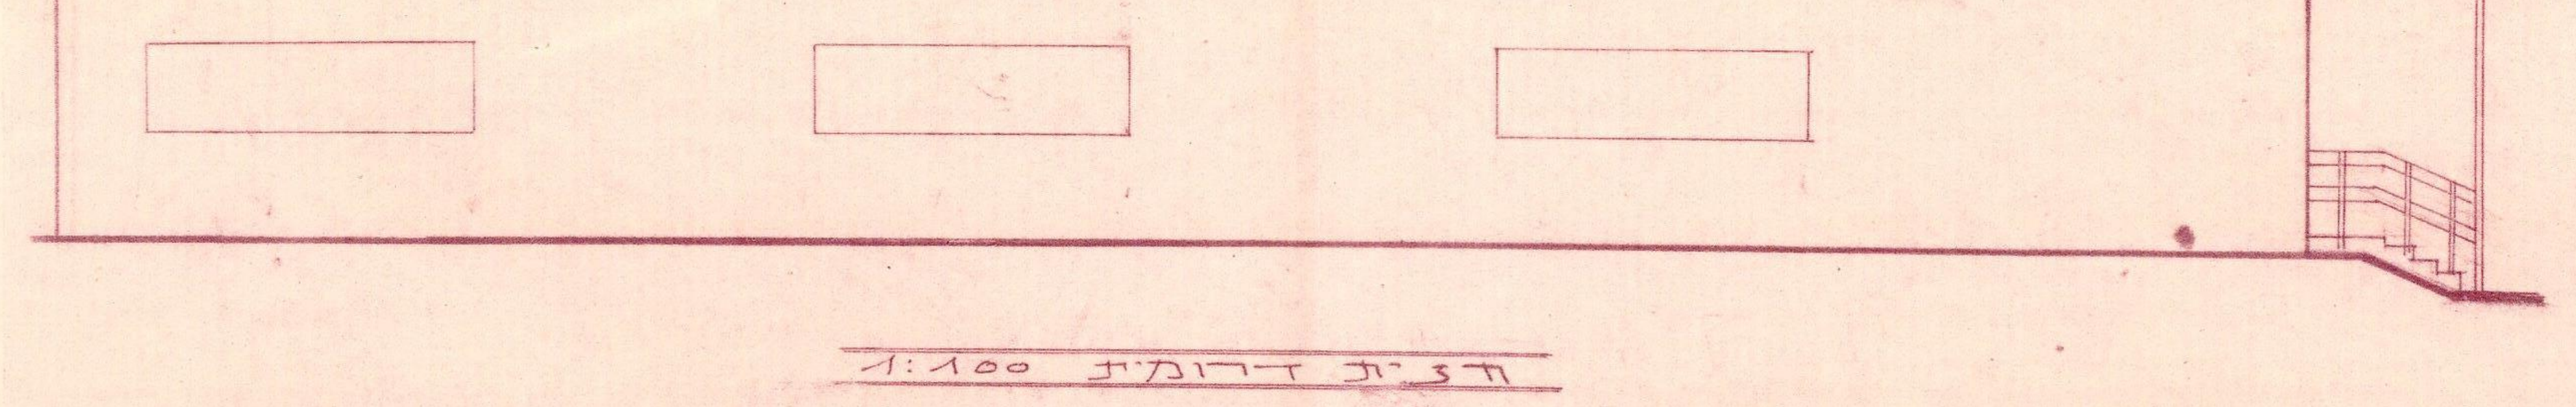

חזית דרומית 1:100

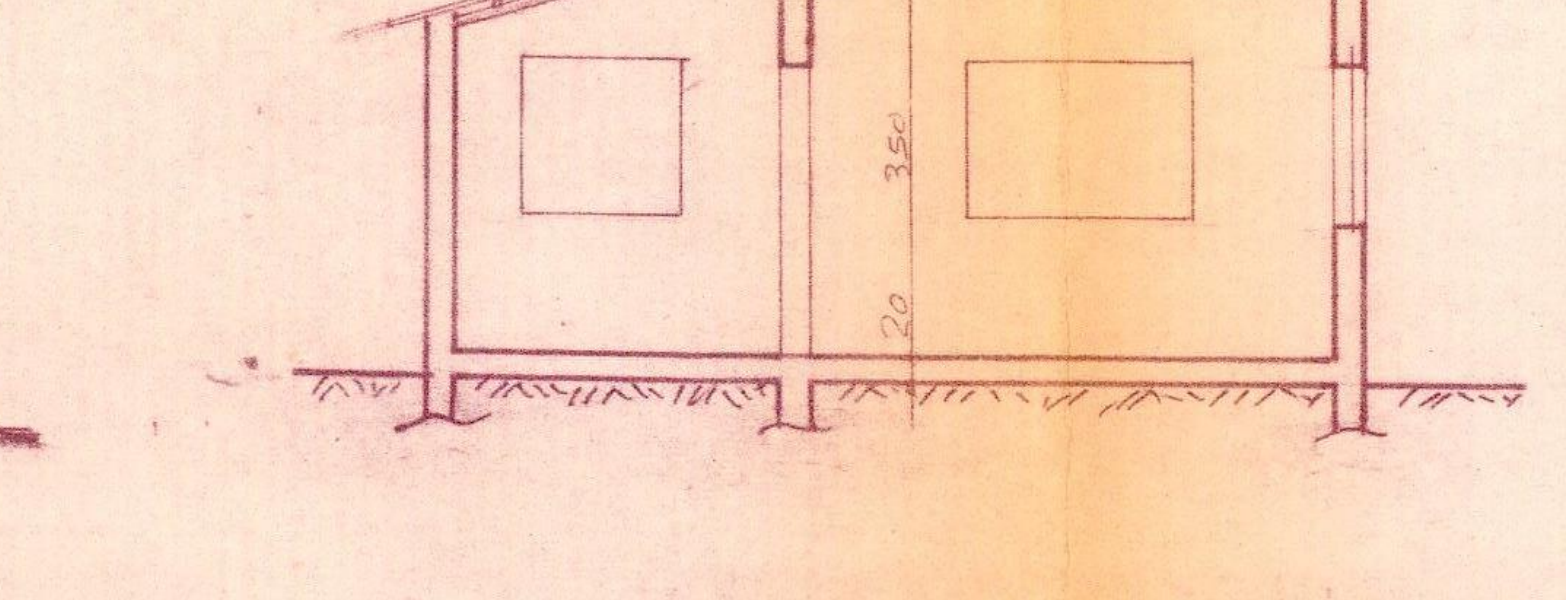

חתך ב-ב 1:100

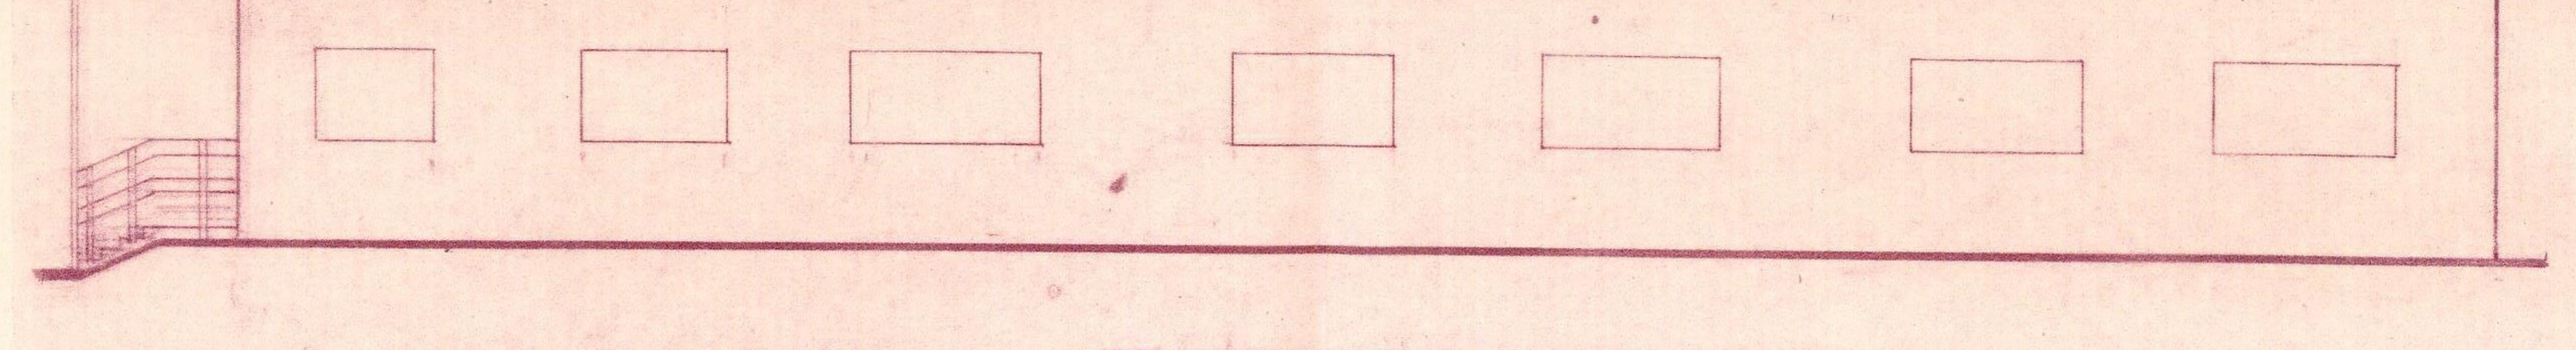

חזית צפונית 1:100

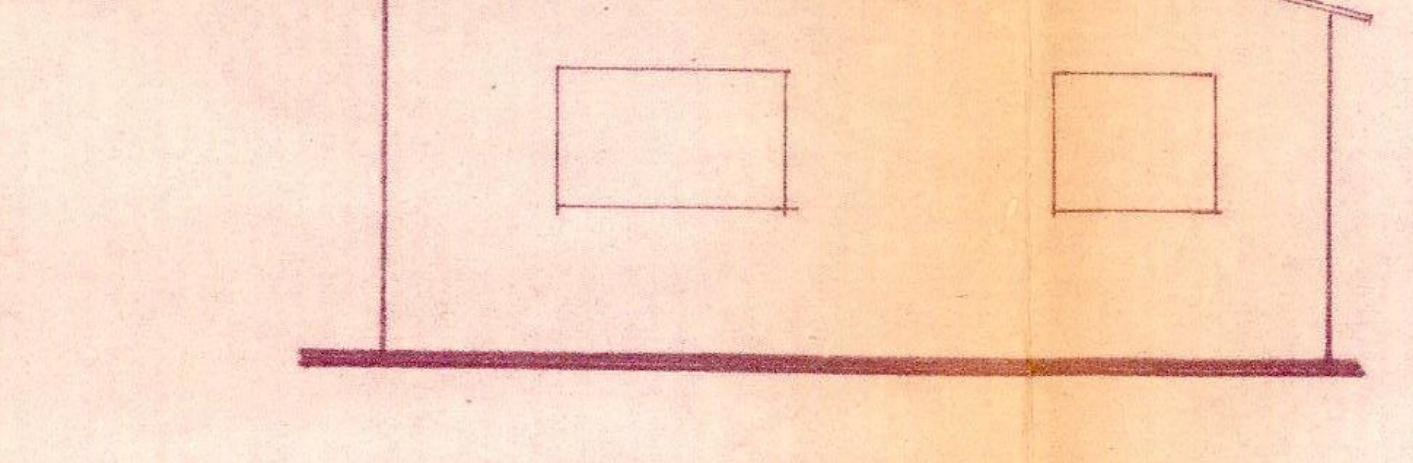

חזית מערבית 1:100

חישוב שטחים

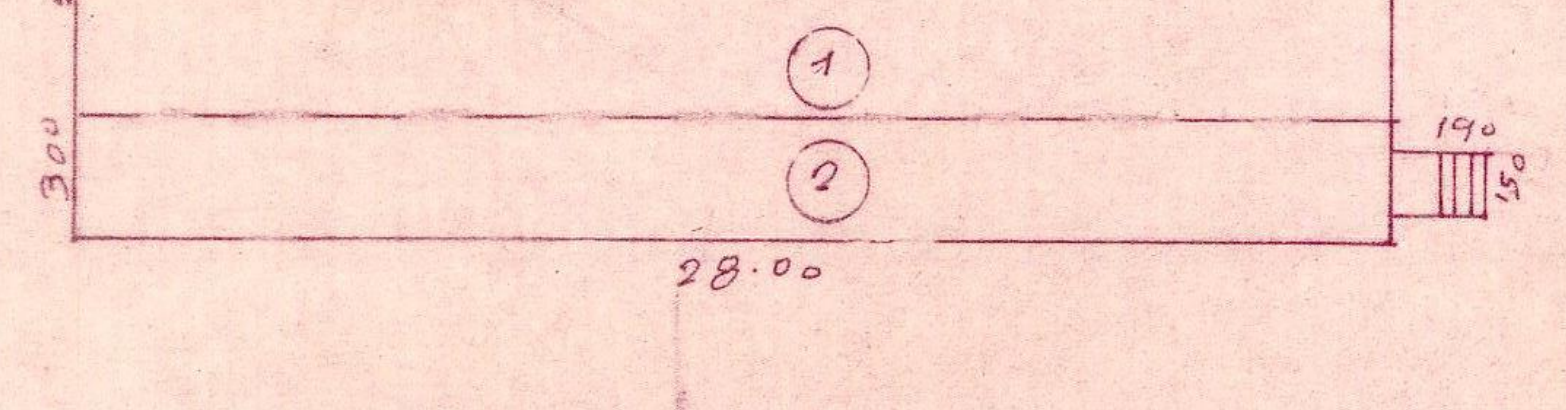

קיים

1 28.00 x5.00 = 140.0 מ"ר

מוצע

2 3.00 x28.00 = 84.00 מ"ר

מדרגות מוצע

1.90 x1.50 = 2.85 מ"ר

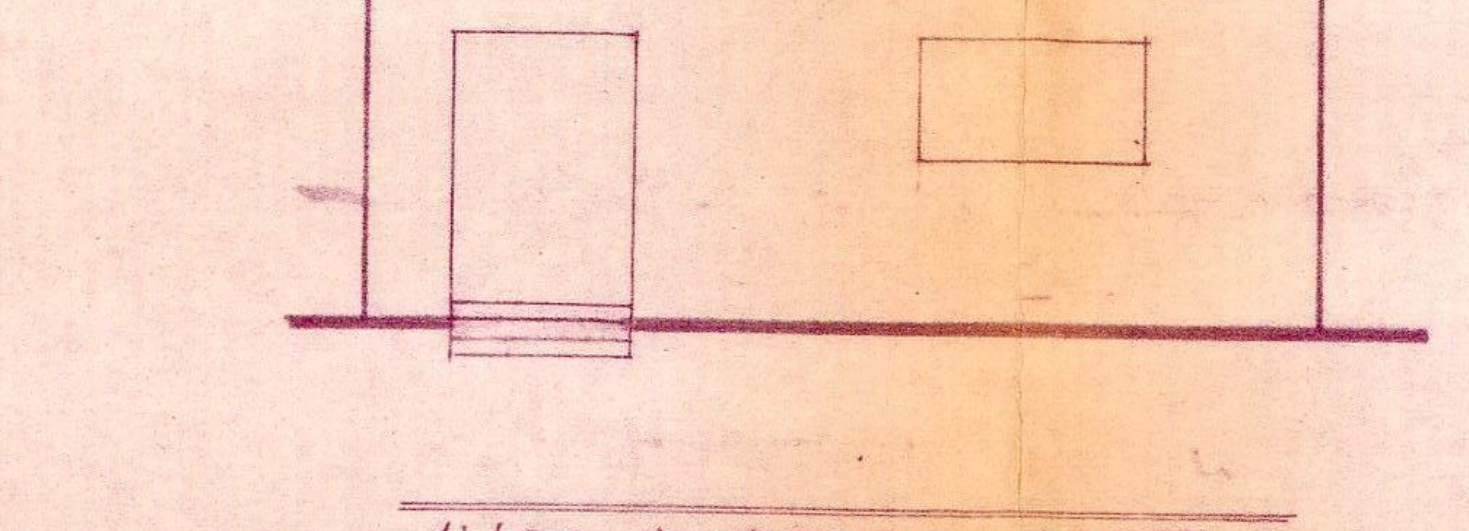

חזית מזרחית 1:100

חוק התכנון והבניה, תשכ"ה — 1965
תקנות התכנון והבניה (בקשה להיתר, תנאיו ואגרות), תש"ל—1970

טופס 2 (תקנה 2(א))

הוועדה המקומית לתכנון ולבניה
רמת הגולן

מיפרט

תיק מס'

א. תיאור הבנין

1. המקום	הרחוב	מס'	גוש	חלקה	תכנית מיתאר מקומית או מפורטת	מגרש
מסעדה						

	השם	המען	מס' הטלפון
2. המבקש	מועצה מקומית מסעדה	רמת הגולן	
3. בעל הנכס	= = =	= = =	
4. עורך הבקשה	יבנות בע"מ	ת.ד. 308 צפת	72489
5. המהנדס האחראי לביצוע השלד	סנדרו בנין	ת.ד. 308 צפת	72489

6. אזור הבניה: ☐ מגורים ☐ מסחר ☐ תעשיה ☒ בנין ציבורי ☐ חקלאי ☐ ....

7. שטח: המגרש/החלקה: ...6170... מ"ר. אחוז הבניה המותר: % ....

8. מטרת הבנין: ☐ מגורים ☐ הארחה ☐ עסקים ☐ תעשיה ☐ חקלאי ☐ ציבורי ☐ ....

9. מהות הבנין ותכליתו: בית ספר 3 כיתות וח' מורים

10. תיאור העבודה המוצעת: ☐ בנין חדש ☒ תוספת לבנין קיים ☐ הריסה ☒ תיקונים ☐ שינוי בבנין ☐ ....
☐ שינוי בשימוש ממטרה: .... למטרה: ....

11. האם הבניה היא בעד: ☐ משרד ממשלתי ☐ הרשות המקומית ☐ הסוכנות היהודית

ב. היקף הבניה

קומה	שטח כולל של בניה (מ"ר)											מס' חדרים	
	קיים	מוצע	סך הכל	אחוז הבניה	מגורים בדירות				עסק; הארחה; וכו'	ציבורי	שונות	קיים	מוצע
					עד 45 מ"ר	עד 65 מ"ר	עד 90 מ"ר	מעל 90 מ"ר					
1	2	3	4	5	6	7	8	9	10	11	12	13	14
מרתף													
הכניסה הקובעת לבנין	140.0	84.00	224.0	3.6%									
א													
ב													
ג													
ד													
ה													
ו													
ז													
חדרי מדרגות		2.85	2.85										
בניני עזר													
סך הכל	140.0	86.85	226.85	3.67									

הנפח המוצע: של הבנין העיקרי .... מ"ק. של בנין עזר .... מ"ק.

ג. השימוש בבנין

1. הבניה המוצעת למגורים

דירות בנות:	שטח כל דירה מ"ר	מספר דירות מכל סוג	שטחים — מ"ר				מספר חדרים				
			כל הדירות	מזה			דיור	מטבחים	אמבטיות	בתי שימוש	אחרים
				רצפות חדרי דיור בלבד, ומרפסות מקורות	רצפות חדרי שירות ופרוזדורים בלבד	רצפות של מרפסות בלתי מקורות					
1	2	3	4	5	6	7	8	9	10	11	12
חדר אחד	ראה תשריט סכימתי של שטחי הבניה בכל קומה המציין מספר החדרים ושטח כל דירה.										
2 חדרים											
3 חדרים											
4 חדרים											
5 חדרים											
6 חדרים											
7 חדרים ויותר											
חדרים נוספים לדירות קיימות											
בניני עזר											
סך הכל											

ד.מ. ר-ה גלופה

---

2. הבניה הקיימת והמוצעת לתעשיה ולמלאכה

פרטים	קיים				מוצע				סך הכל			הערות
	שטח	גובה	נפח	% הבניה	שטח	גובה	נפח	% הבניה	שטח	נפח	% הבניה	
1	2	3	4	5	6	7	8	9	10	11	12	13
אולמי מלאכה												
משרדים												
חדרי שירות												
סככות												
בניני עזר												
חדרי מדרגות												
סך הכל												

3. הבניה המוצעת למטרות אחרות (הארחה, עסקים ומשרדים, בניני ציבור, בניני משק חקלאי, מטרות שונות).

השימוש המיועד	שטחים — מ"ר					מספר חדרים, אולמות וכו'			
	סך הכל מ"ר	מזה				חדרים	אולמות	אחסנה	חדרי שירות
		חדרים	אולמות	אחסנה	חדרי שירות				
1	2	3	4	5	6	7	8	9	10
בניני עזר (למעט אלה המפורטים ב־ג(4))									

4. חלקי בנין אחרים — הבניה המוצעת, שטח במ"ר.

חדרי מדרגות	מרפסות שלא בכללו לעיל	מעליות	חדרי הסקה	חדרי כביסה	מקלטים	קומת עמודים מפולשת	מחסנים	מוסכים	בניני עזר נוספים	סך הכל
1	2	3	4	5	6	7	8	9	10	11

ד. חומר הבניה

קירות חיצוניים	☐ בטון מזוין	☐ לבני בטון או בלוקים	☐ לבני סיליקט	☐ לבנים שרופות	☐ אבן טבעית
	☐ אבן מלאכותית	☐ איטונג	☐ עץ	☐ ברזל	☐ חמרים אחרים
תקרות	☐ בטון מזוין	☐ עץ	☐ חומר אחר		
גג	☐ בטון מזוין	☐ רעפים	☐ אסבסט	☐ פח	☐ חומר אחר ....

ה. גדרות: קיימות..................מ"א מוצעות..................מ"א

ו. מקרא:

בטון או בטון מזוין ☐	אבן ☐	עץ ☐	איטונג ☐
בלוקים או לבנים מבטון ☐	סיליקט או לבנים אדומות ☐	חומר אחר ☐	להריסה ☐

הערות: ____________________

הנני מאשר כי הנתונים הנ"ל נכונים

תאריך ________ חתימת המבקש ________ חתימת עורך הבקשה ________

חתימת המהנדס האחראי לביצוע השלד ________ חתימת בעל הנכס ________

לשימוש הוועדה המקומית בלבד	מס' ההיתר	תאריך ההיתר	תאריך התחלת הבניה	תאריך גמר הבניה

אישורים של רשויות חוץ:

הותמת הוועדה המקומית

ד.מ. ר-ה גלופה

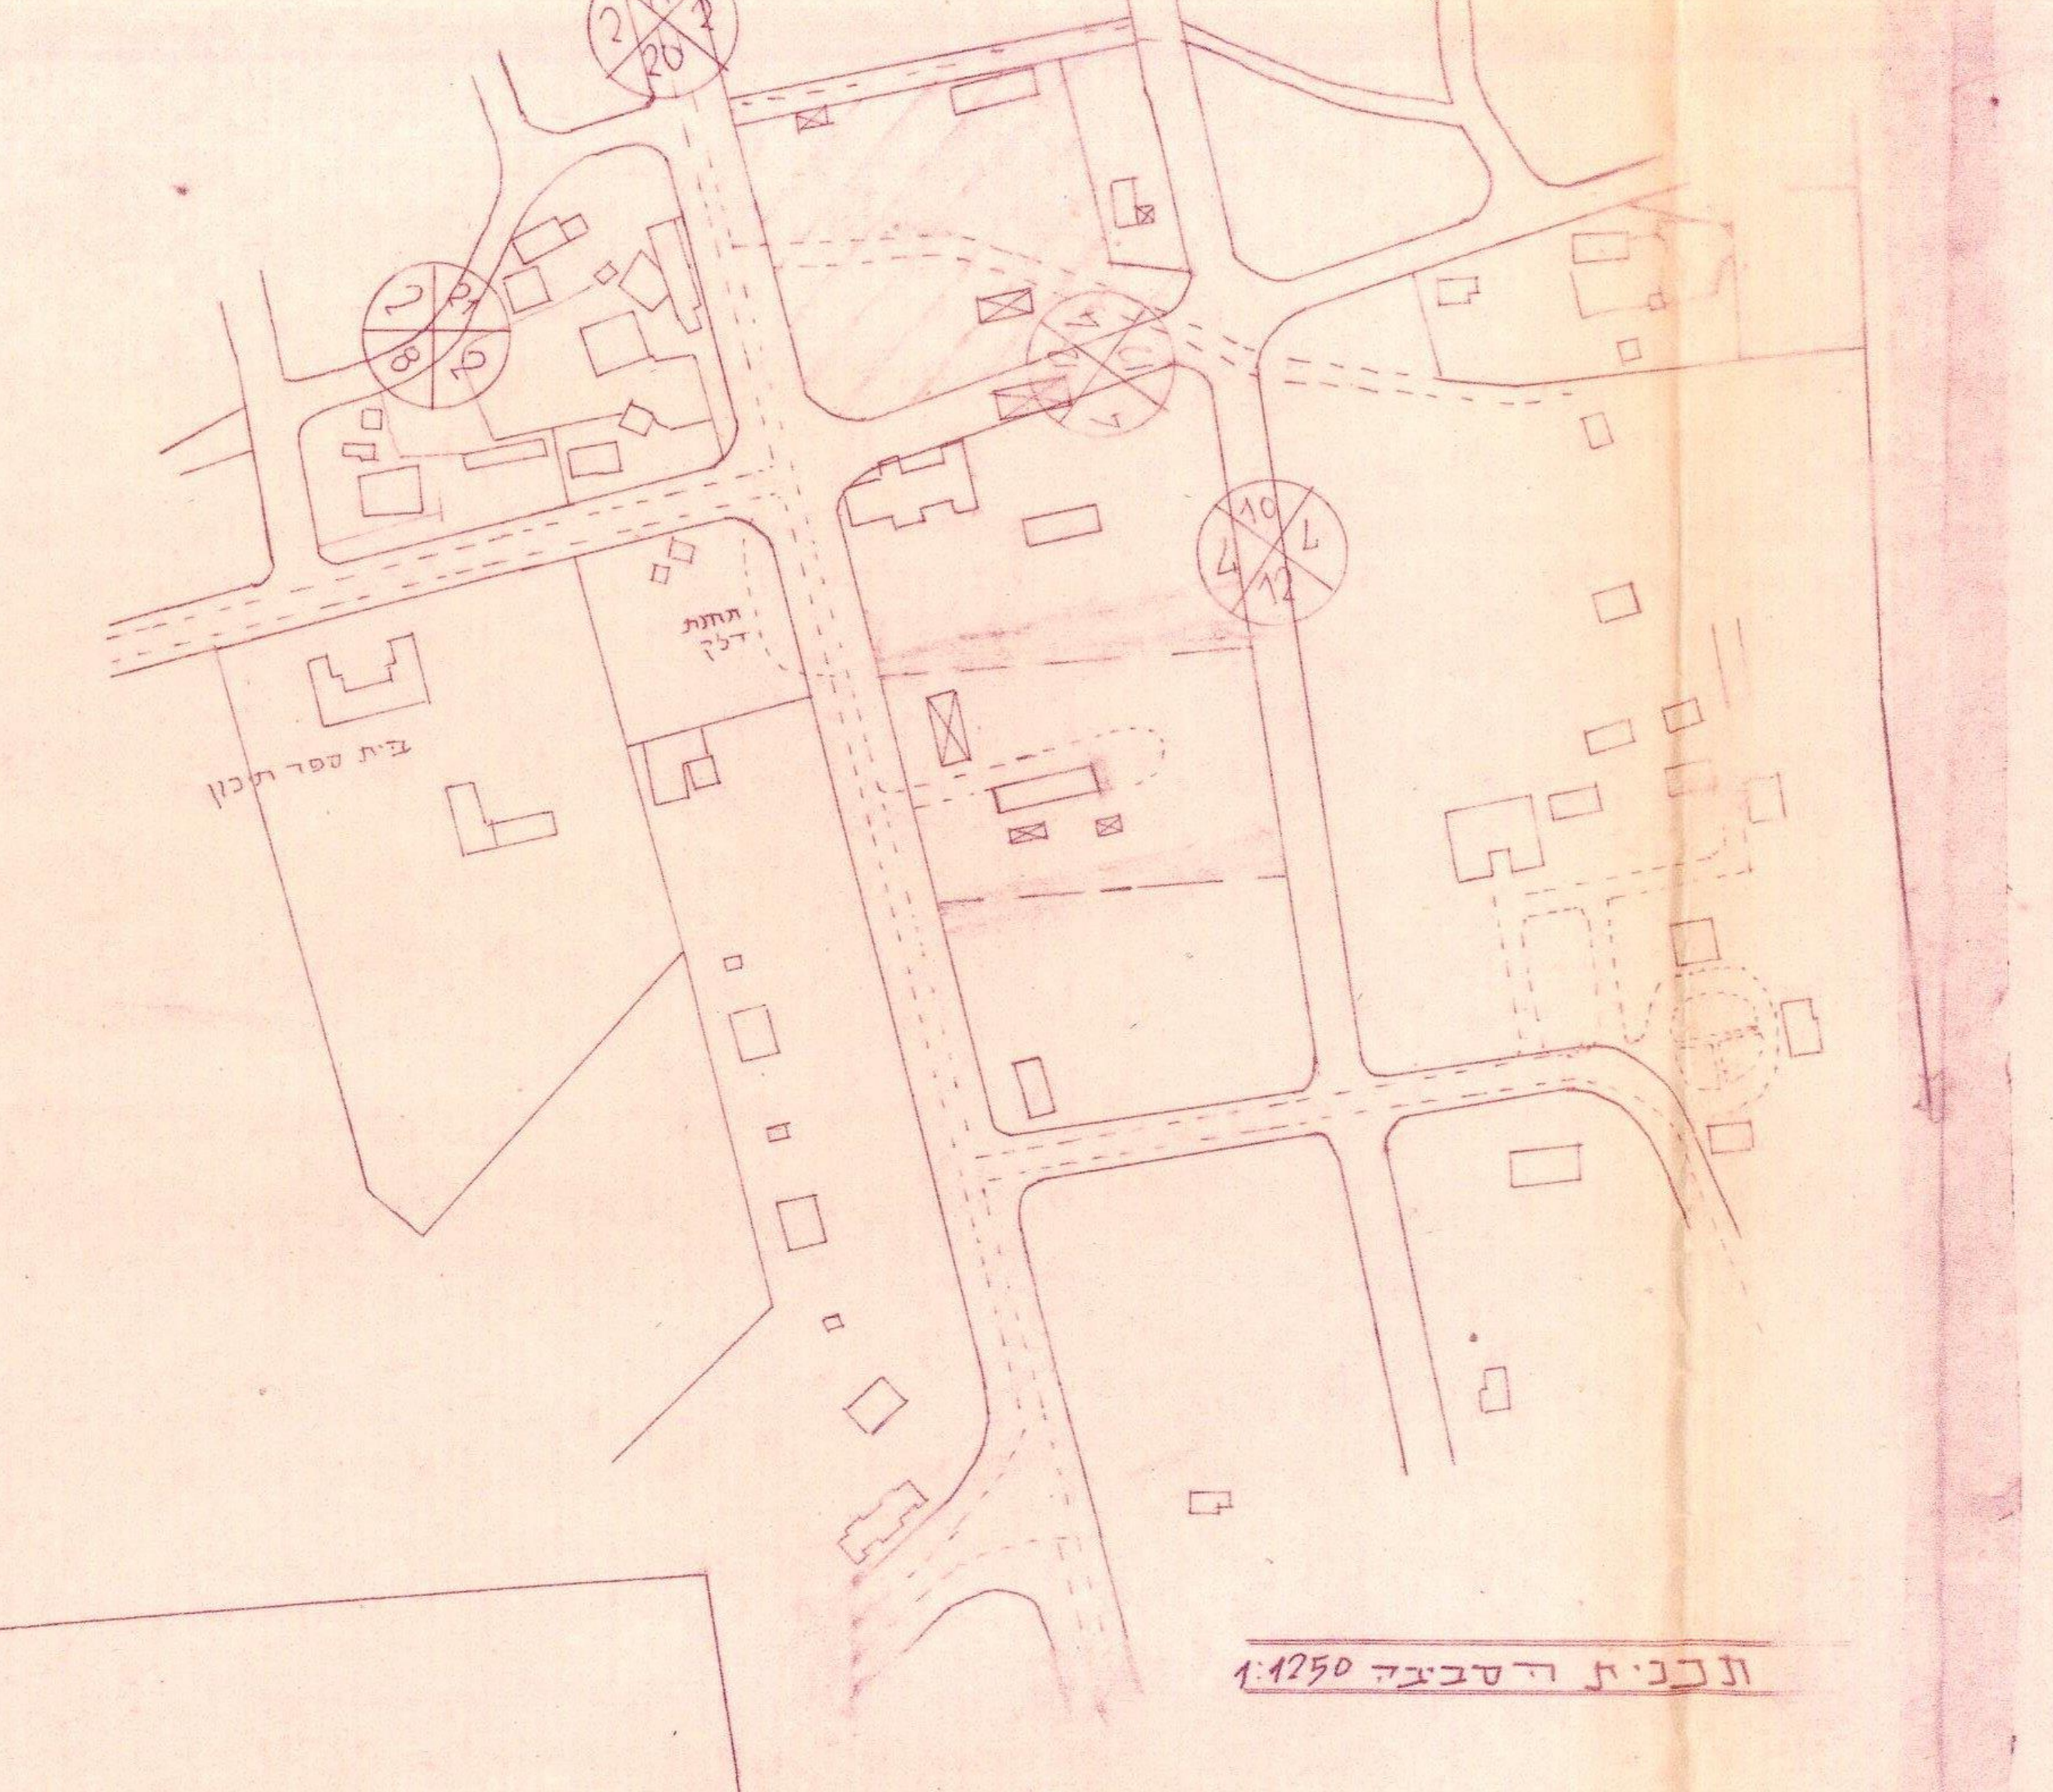

תכנית הסביבה 1:1250

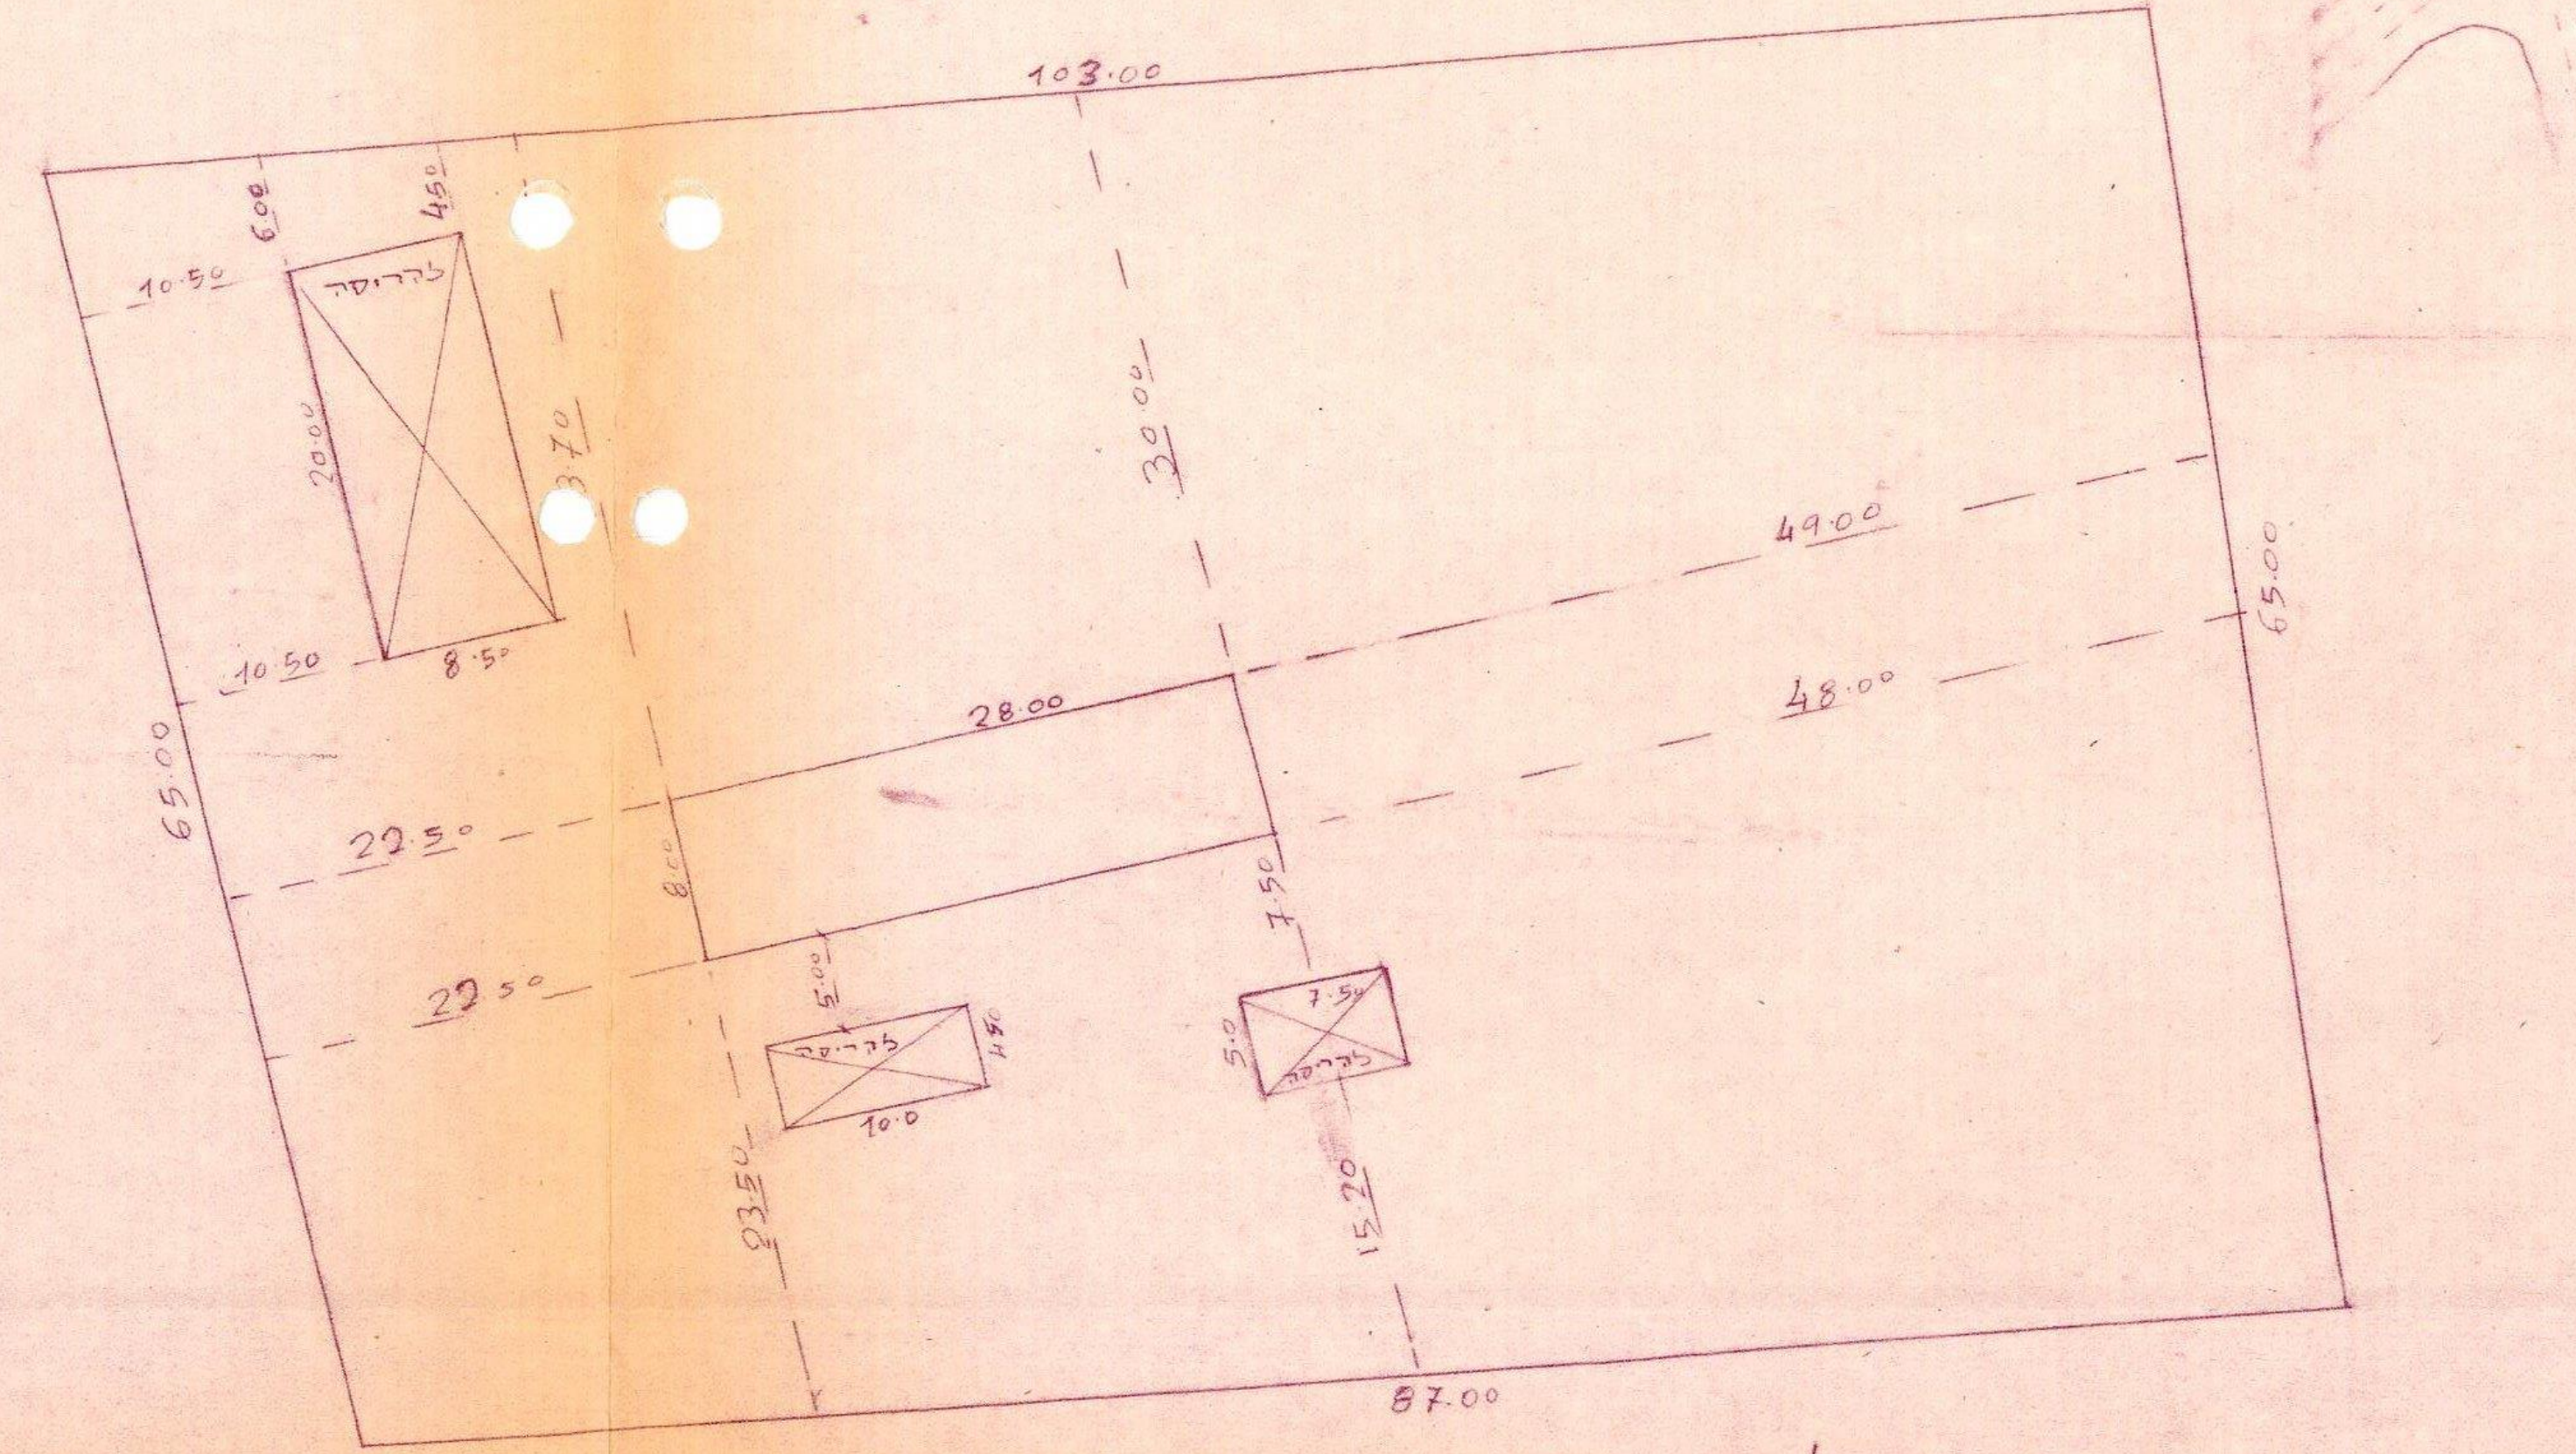

תכנית המגרש 1:500

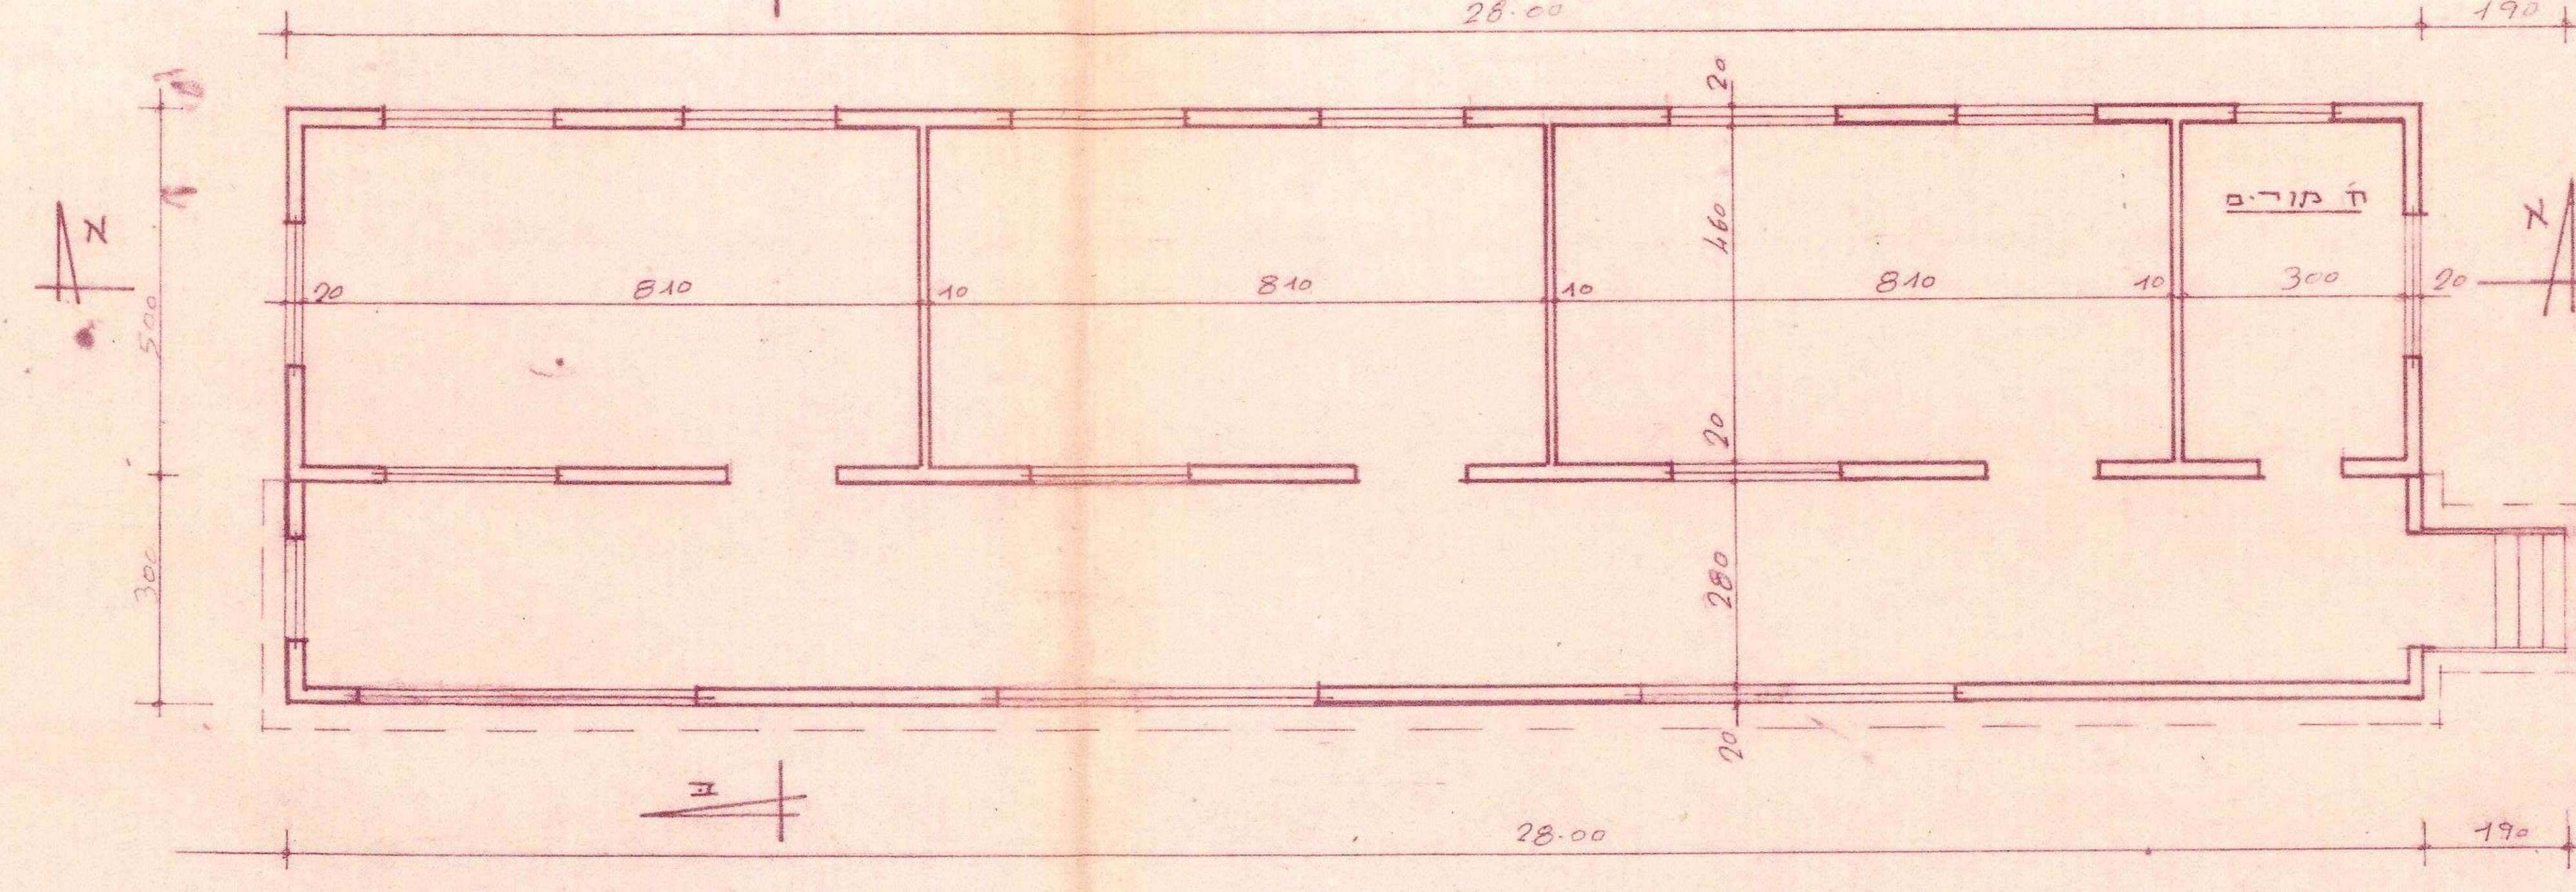

תכנית בנין בית הספר 1:100

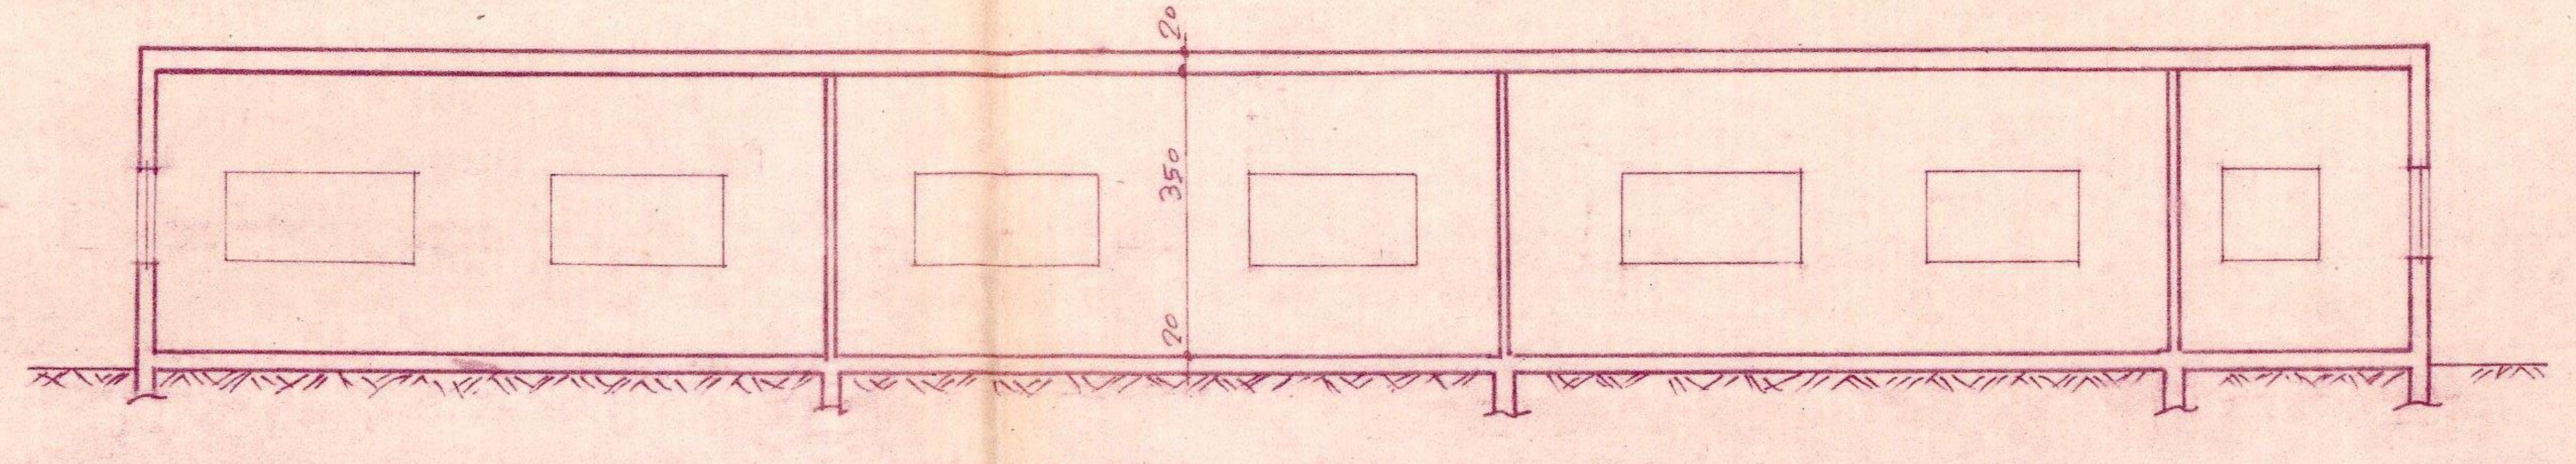

חתך א-א 1:100

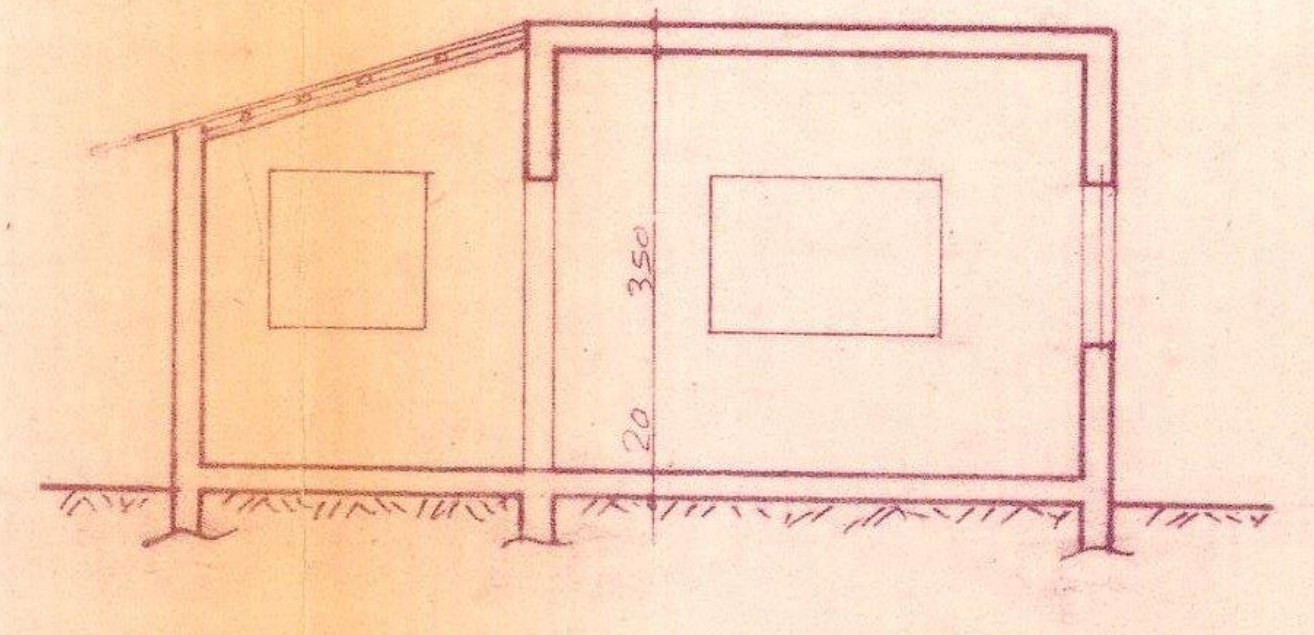

חתך ב-ב 1:100

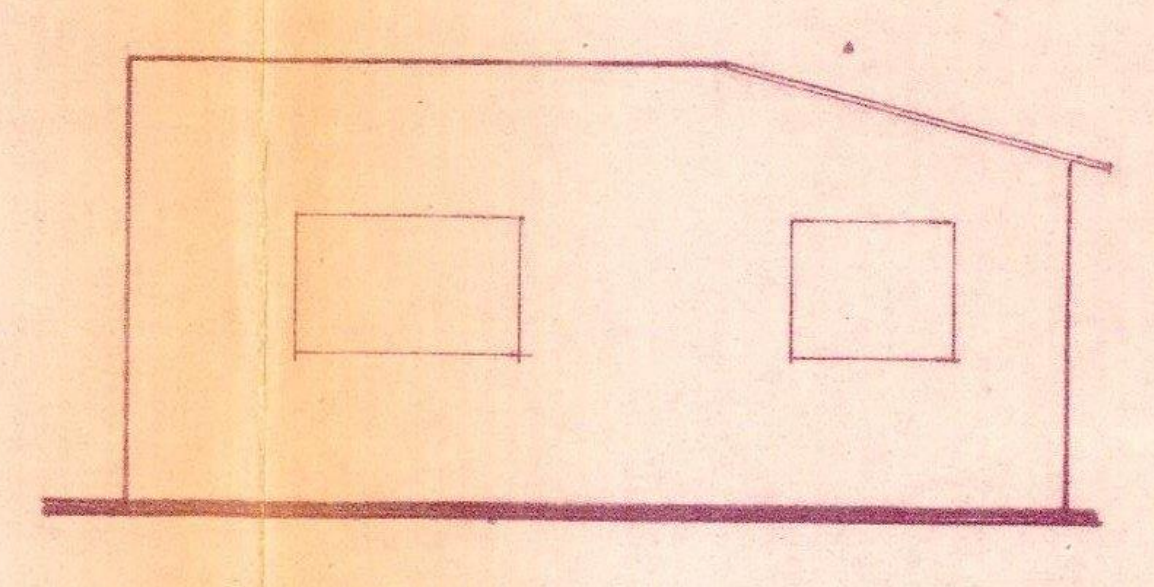

חזית מערבית 1:100

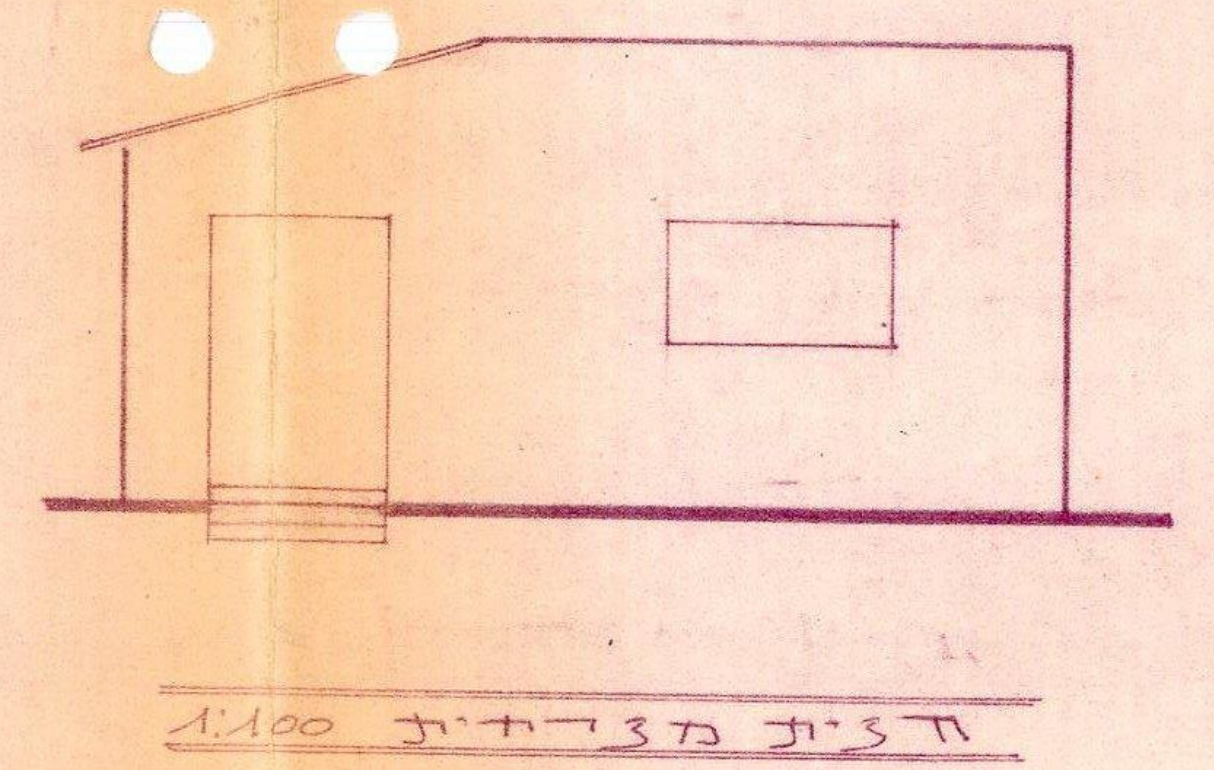

חזית מזרחית 1:100

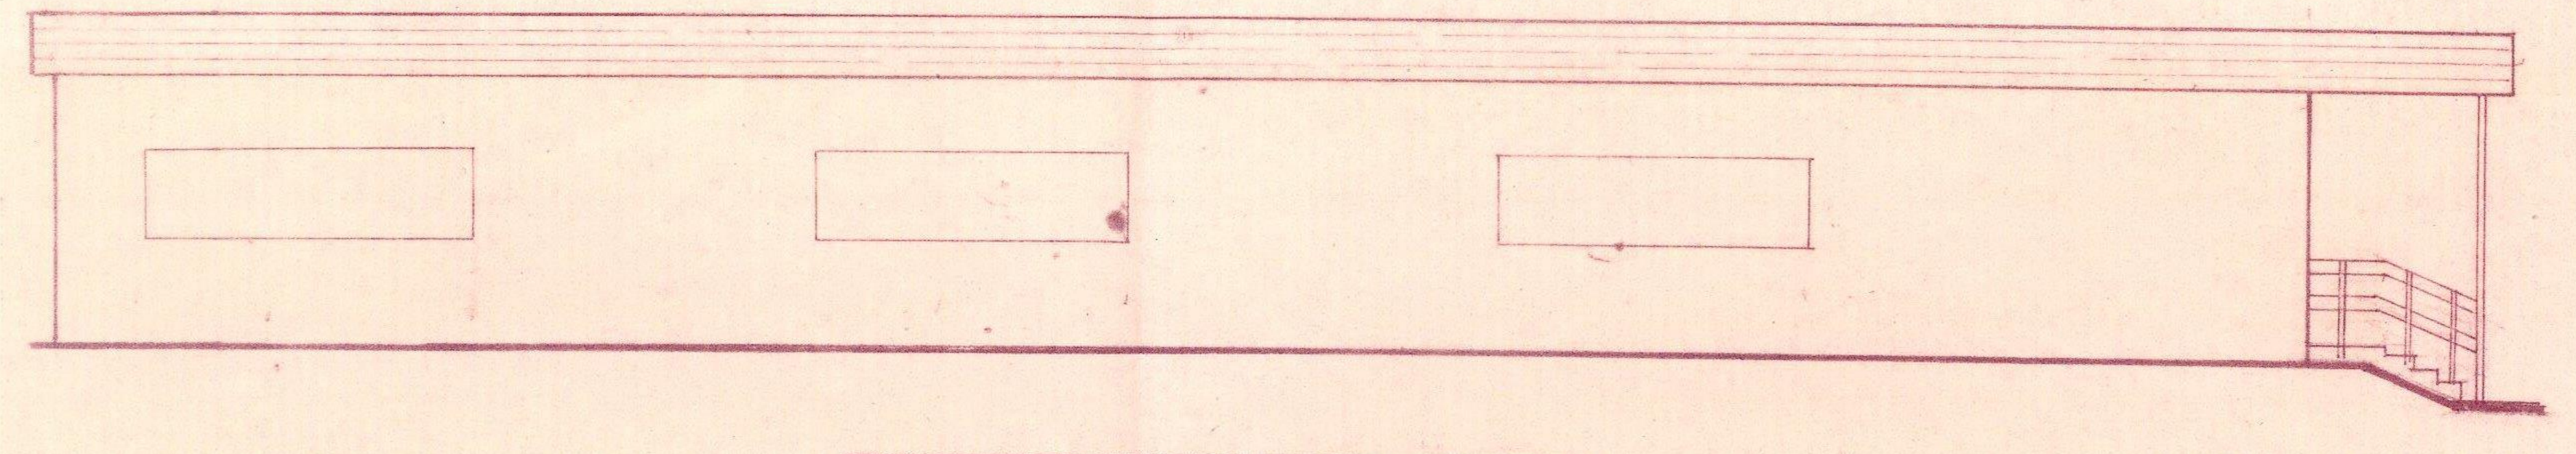

חזית דרומית 1:100

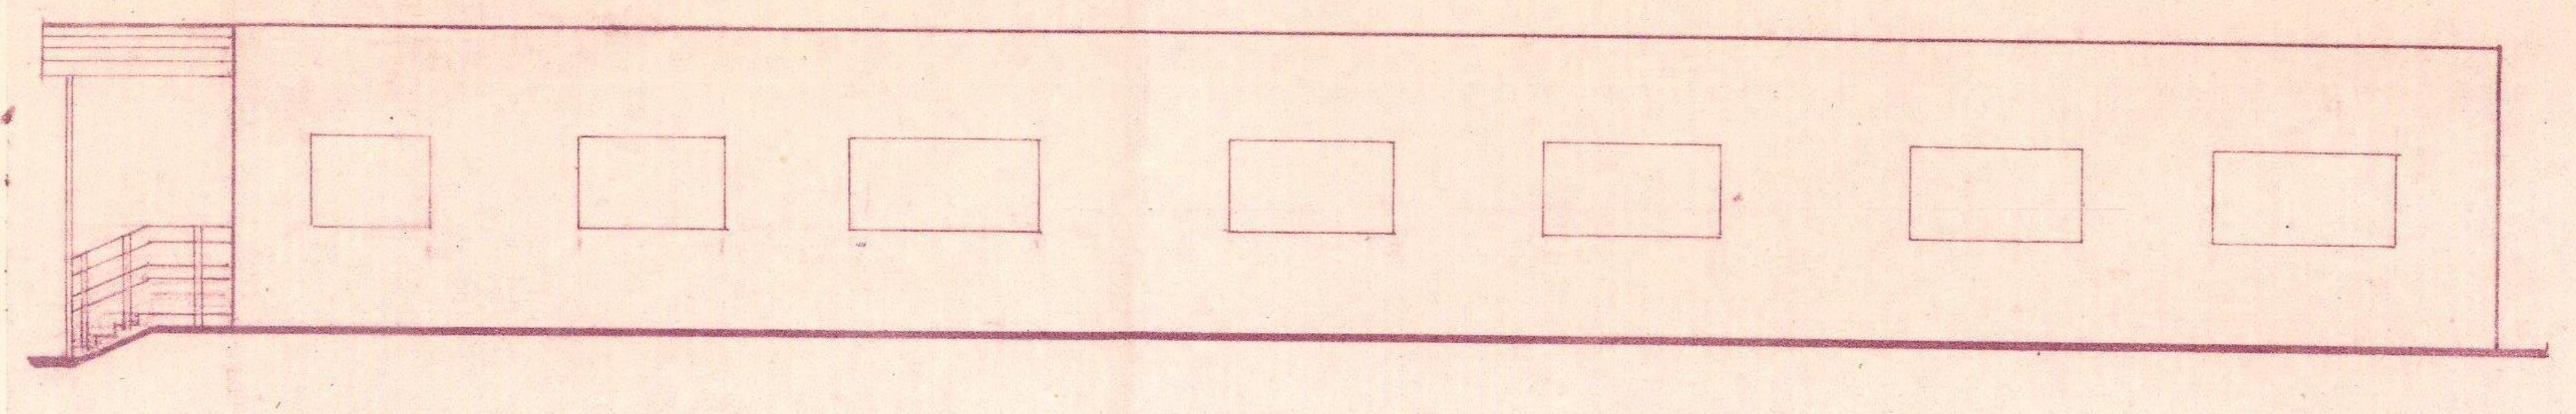

חזית צפונית 1:100

חישוב שטחים

28.00
28.00
500
300
190
150
1
2

קיים

1 28.00×5.00=140.0 מ'

מוצע

2 3.00×28.00=84.00 מ'

מדרגות מוצע

1.90×1.50=2.85 מ'

חוק התכנון והבניה, תשכ"ה — 1965
תקנות התכנון והבניה (בקשה להיתר, תנאיו ואגרות), תש"ל—1970

טופס 2 (תקנה 2(א))

הוועדה המקומית לתכנון ולבניה
רמת הגולן

מיפרט

תיק מס׳

א׳ תיאור הבנין

1. המקום	הרחוב	מס׳	גוש	חלקה	תכנית מיתאר מקומית או מפורטת	מגרש
מסעדה						

	השם	המען	מס׳ הטלפון
2. המבקש	מועצה מקומית מסעדה	רמת הגולן	
3. בעל הנכס	" " "	" "	
4. עורך הבקשה	יהונתן בנת	ת.ד. 308 צפת	72489
5. המהנדס האחראי לביצוע השלד	סנדרו בניון	ת.ד. 308 צפת	72489

6. אזור הבניה: ☐ מגורים ☐ מסחר ☐ תעשיה ☒ בנין ציבורי ☐ חקלאי ☐ ....

7. שטח: המגרש החלקה: 6170 מ"ר. אחוז הבניה המותר: .... %

8. מטרת הבנין: ☐ מגורים ☐ הארחה ☐ עסקים ☐ תעשיה ☐ חקלאי ☐ ציבורי ☐ ....

9. מהות הבנין ותכליתו: בית ספר 3 כיתות וחדר מורים

10. תיאור העבודה המוצעת: ☐ בנין חדש ☒ תוספת לבנין קיים ☐ הריסה ☒ תיקונים ☐ שינוי בבנין ☐ ....
☐ שינוי בשימוש ממטרה: .... למטרה: ....

11. האם הבניה היא בעד: ☐ משרד ממשלתי ☐ הרשות המקומית ☐ הסוכנות היהודית

ב׳ היקף הבניה

קומה	קיים	מוצע	סך הכל	אחוז הבניה	שטח כולל של בניה (מ"ר): מגורים בדירות: עד 45 מ"ר	עד 65 מ"ר	עד 90 מ"ר	מעל 90 מ"ר	עסק: הארחה וכו׳	ציבורי	שונות	מס׳ חדרים: קיים	מוצע
1	2	3	4	5	6	7	8	9	10	11	12	13	14
מרתף													
הכניסה הקובעת לבנין	140.0	84.00	224.0	3.61									
א													
ב													
ג													
ד													
ה													
ו													
ז													
חדרי מדרגות		2.85	2.85										
בניני עזר													
סך הכל	140.0	86.85	226.85	3.67									

הנפח המוצע: של הבנין העיקרי .... מ"ק. של בנין עזר .... מ"ק.

ג׳ השימוש בבנין

1. הבניה המוצעת למגורים

דירות בנות:	שטח כל דירה מ"ר	מספר דירות מכל סוג	שטחים — מ"ר: כל הדירות	מזה: רצפות חדרי דיור בלבד, ומרפסות מקורות	רצפות חדרי שירות ופרוזדורים בלבד	רצפת של מרפסות בלתי מקורות	מספר חדרים: דיור	מטבחים	אמבטיות	בתי שימוש	אחרים
1	2	3	4	5	6	7	8	9	10	11	12
חדר אחד	ראה הערות בהמשך על שטחי הבניה בכל קומה המציין מספר החדרים ושטח כל דירה.										
2 חדרים											
3 חדרים											
4 חדרים											
5 חדרים											
6 חדרים											
7 חדרים ויותר											
חדרים נוספים לדירות קיימות											
בניני עזר											
סך הכל											

2. הבניה הקיימת והמוצעת לתעשיה ולמלאכה

פרטים	קיים: שטח	גובה	נפח	% הבניה	מוצע: שטח	גובה	נפח	% הבניה	סך הכל: שטח	נפח	% הבניה	הערות
1	2	3	4	5	6	7	8	9	10	11	12	13
אולמי מלאכה												
משרדים												
חדרי שירות												
סככות												
בניני עזר												
חדרי מדרגות												
סך הכל												

3. הבניה המוצעת למטרות אחרות (הארחה, עסקים ומשרדים, בניני ציבור, בניני משק חקלאי, מטרות שונות).

השימוש המיועד	שטחים — מ"ר: סך הכל מ"ר	מזה: חדרים	אולמות	אחסנה	חדרי שירות	מספר חדרים, אולמות וכו׳: חדרים	אולמות	אחסנה	חדרי שירות
1	2	3	4	5	6	7	8	9	10
בניני עזר (למעט אלה המפורטים ב־ג4)									

4. חלקי בנין אחרים — הבניה המוצעת, שטח במ"ר.

חדרי מדרגות	מרפסות [illegible]	מעליות	חדרי הסקה	חדרי כביסה	מקלטים	קומת עמודים מפולשת	מחסנים	מוסכים	בניני עזר נוספים	סך הכל
1	2	3	4	5	6	7	8	9	10	11

ד׳ חומר הבניה

קירות חיצונים: ☐ בטון מזוין ☐ לבני בטון או בלוקים ☐ לבני סיליקט ☐ לבנים שרופות ☐ אבן טבעית
☐ אבן מלאכותית ☐ איטונג ☐ עץ ☐ ברזל ☐ חמרים אחרים
תקרות: ☐ בטון מזוין ☐ עץ ☐ חומר אחר ....
גג: ☐ בטון מזוין ☐ רעפים ☐ אסבסט ☐ פח ☐ חומר אחר ....

ה׳ גדרות

קיימת .... מ"א מוצעת .... מ"א

ו׳ [illegible]

☐ בטון או בטון מזוין ☐ אבן ☐ עץ ☐ איטונג
☐ בלוקים או לבנים בבטון ☐ סיליקט או לבנים אדומות ☐ חומר אחר ☐ להריסה

הערות:

הנני מאשר כי הנתונים הנ"ל נכונים

תאריך ________ חתימת המבקש ________ חתימת עורך הבקשה ________
חתימת המהנדס האחראי לביצוע השלד ________ חתימת בעל הנכס ________

לשימוש הוועדה המקומית בלבד	מס׳ ההיתר	תאריך ההיתר	תאריך התחלת הבניה	תאריך גמר הבניה

אישורים של רשויות חוץ:

חותמת הוועדה המקומית

ד.מ. ר-ה גלופה

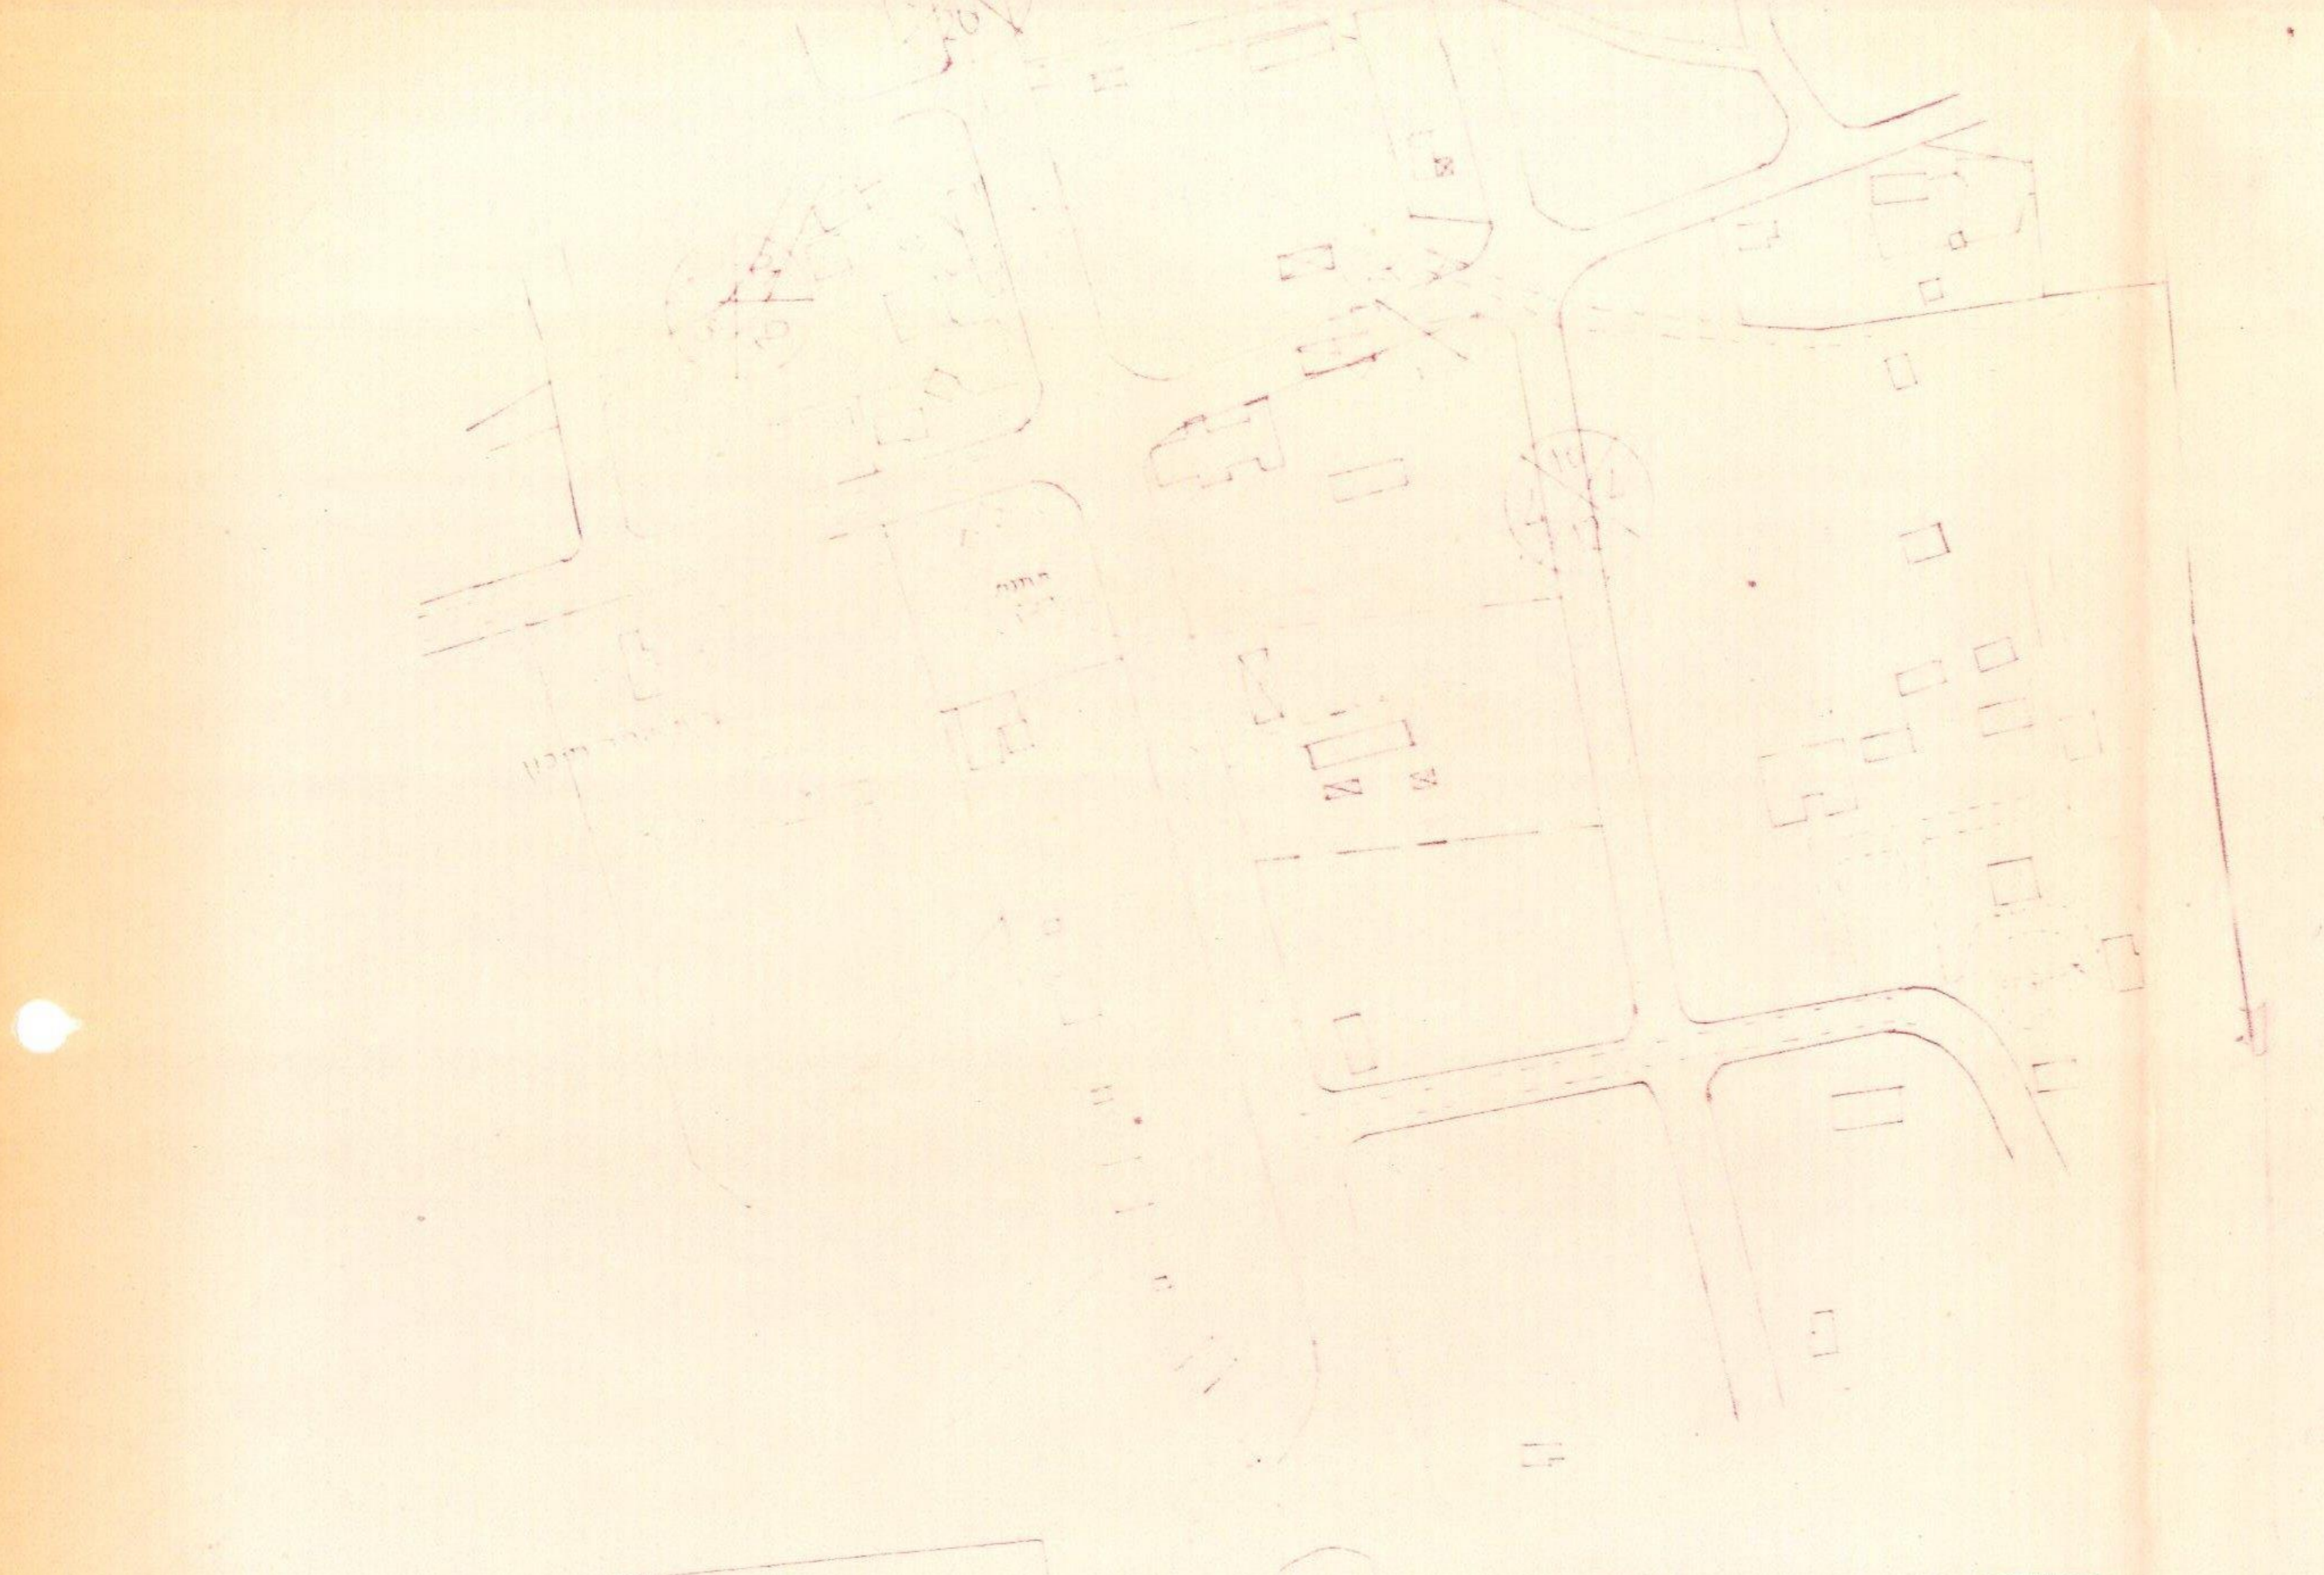

תכנית הסביבה 1:1250

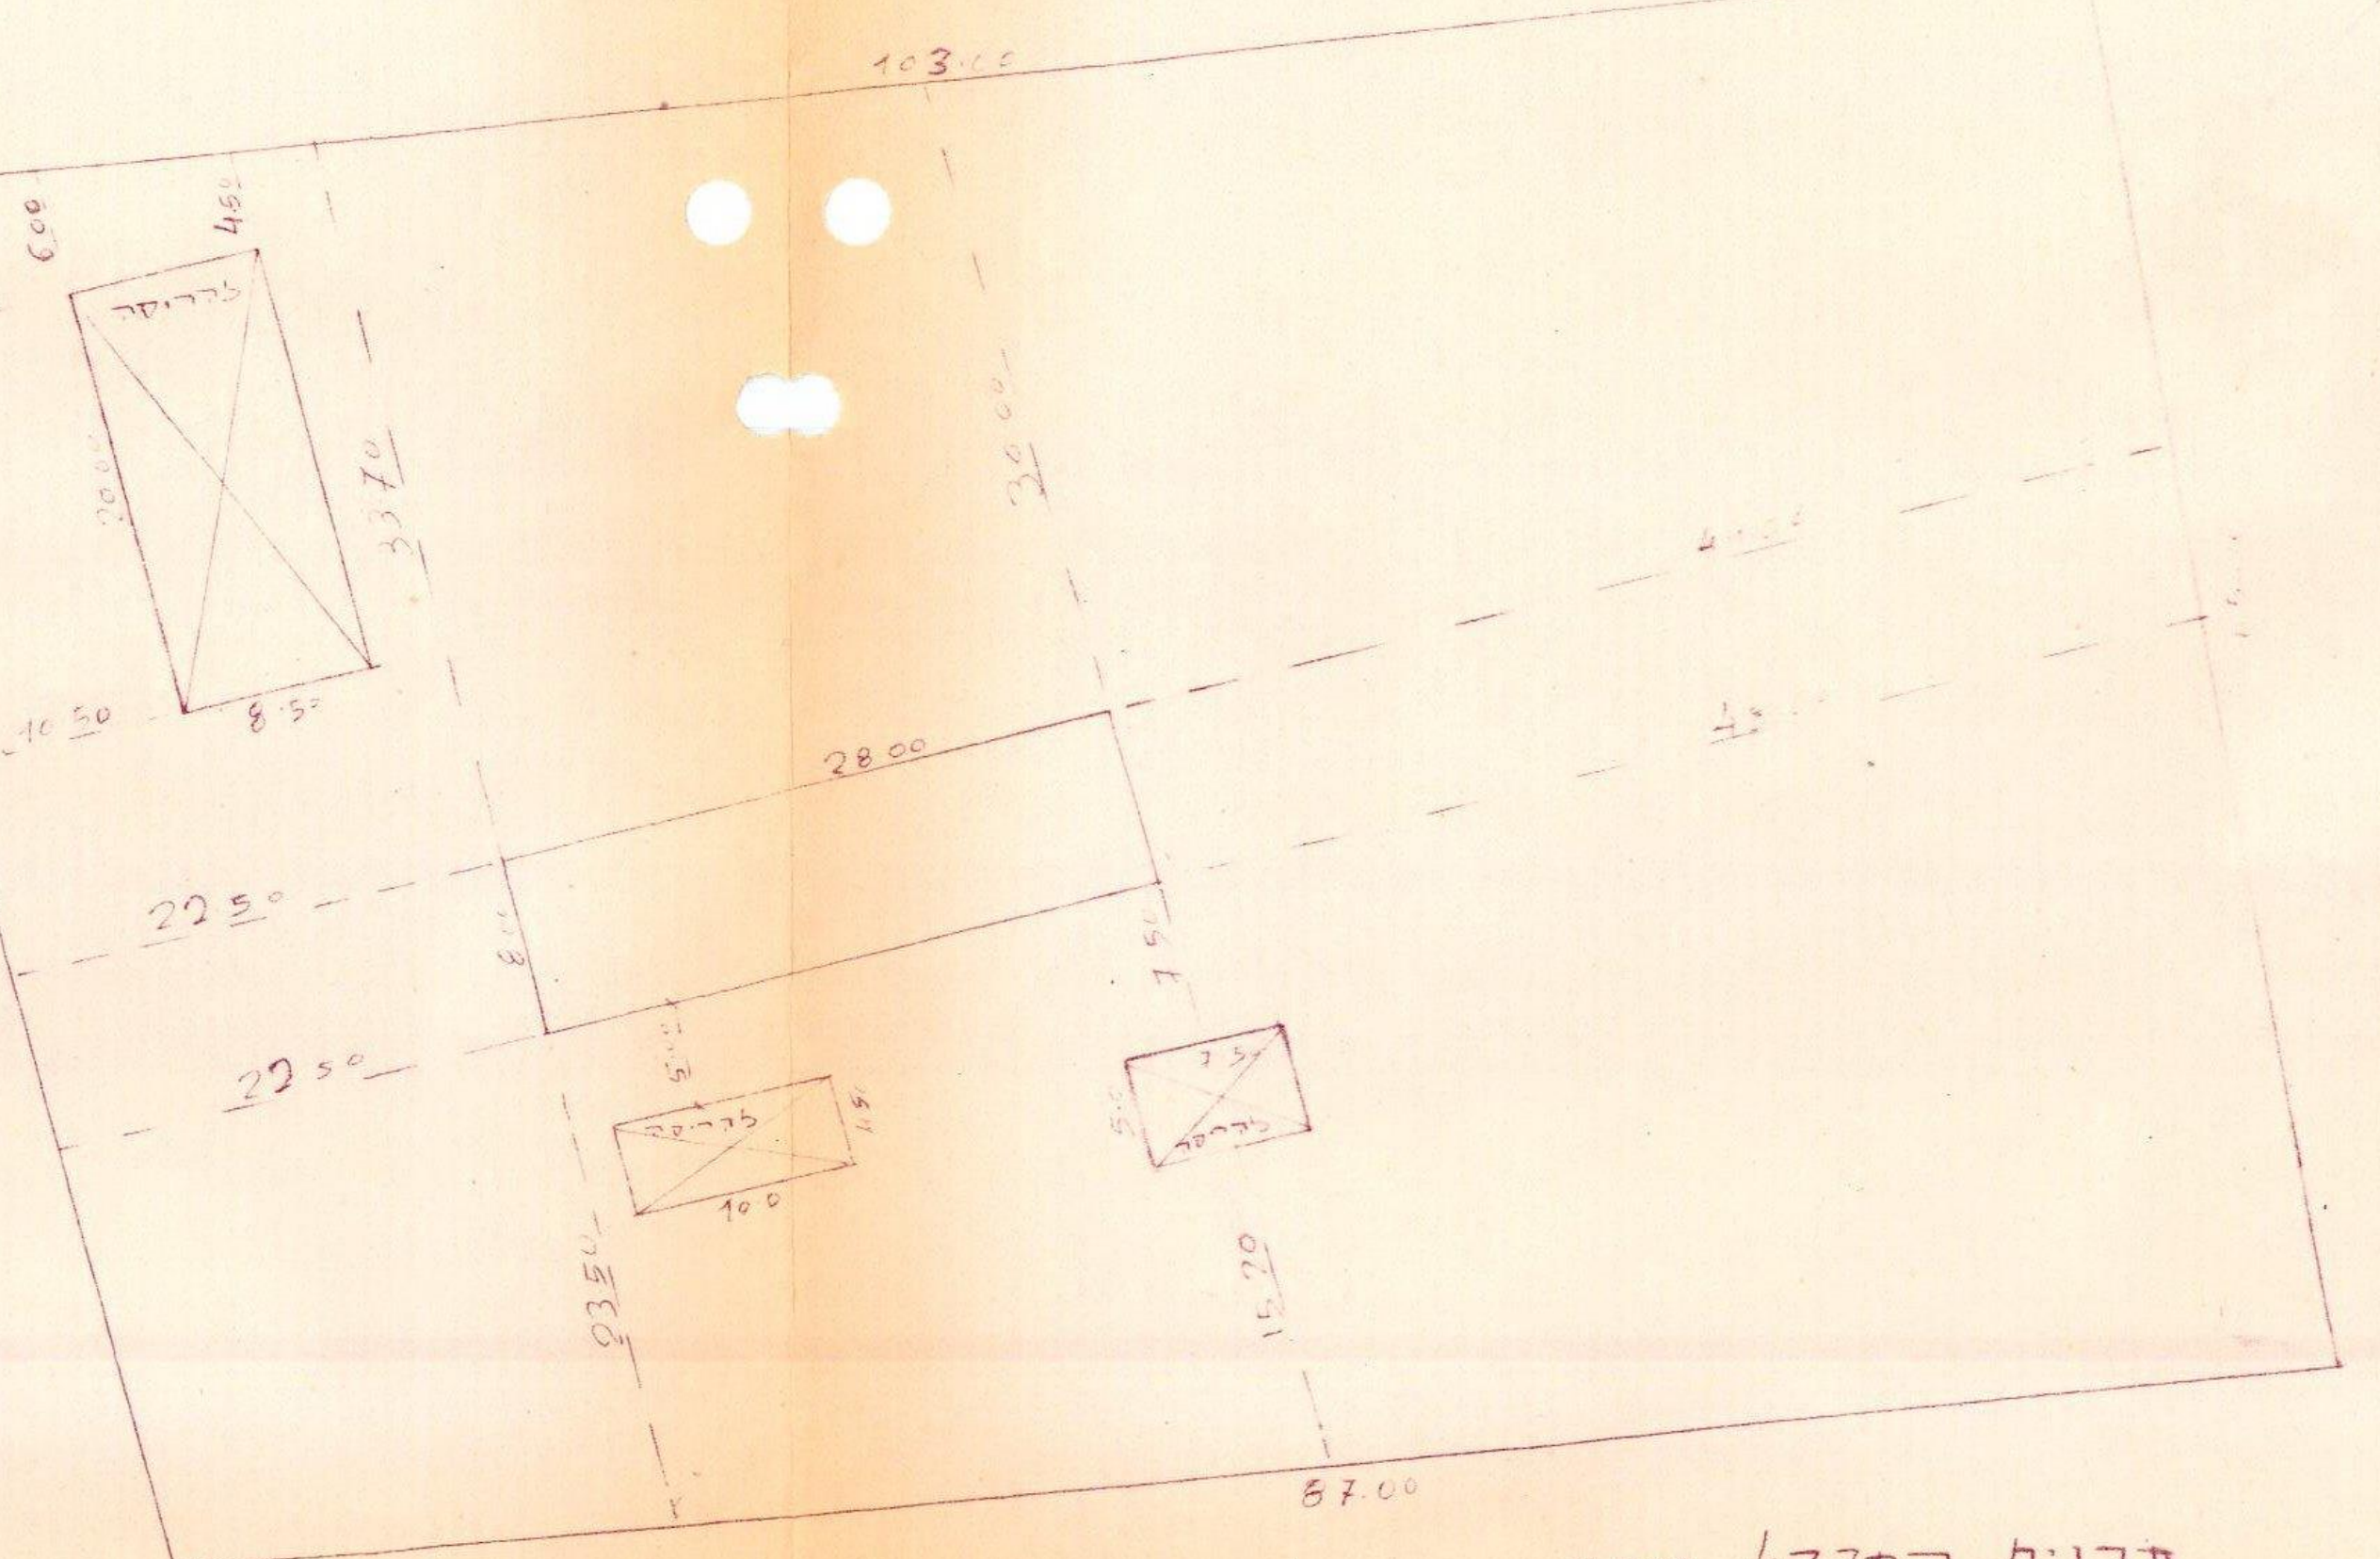

תכנית המגרש 1:500

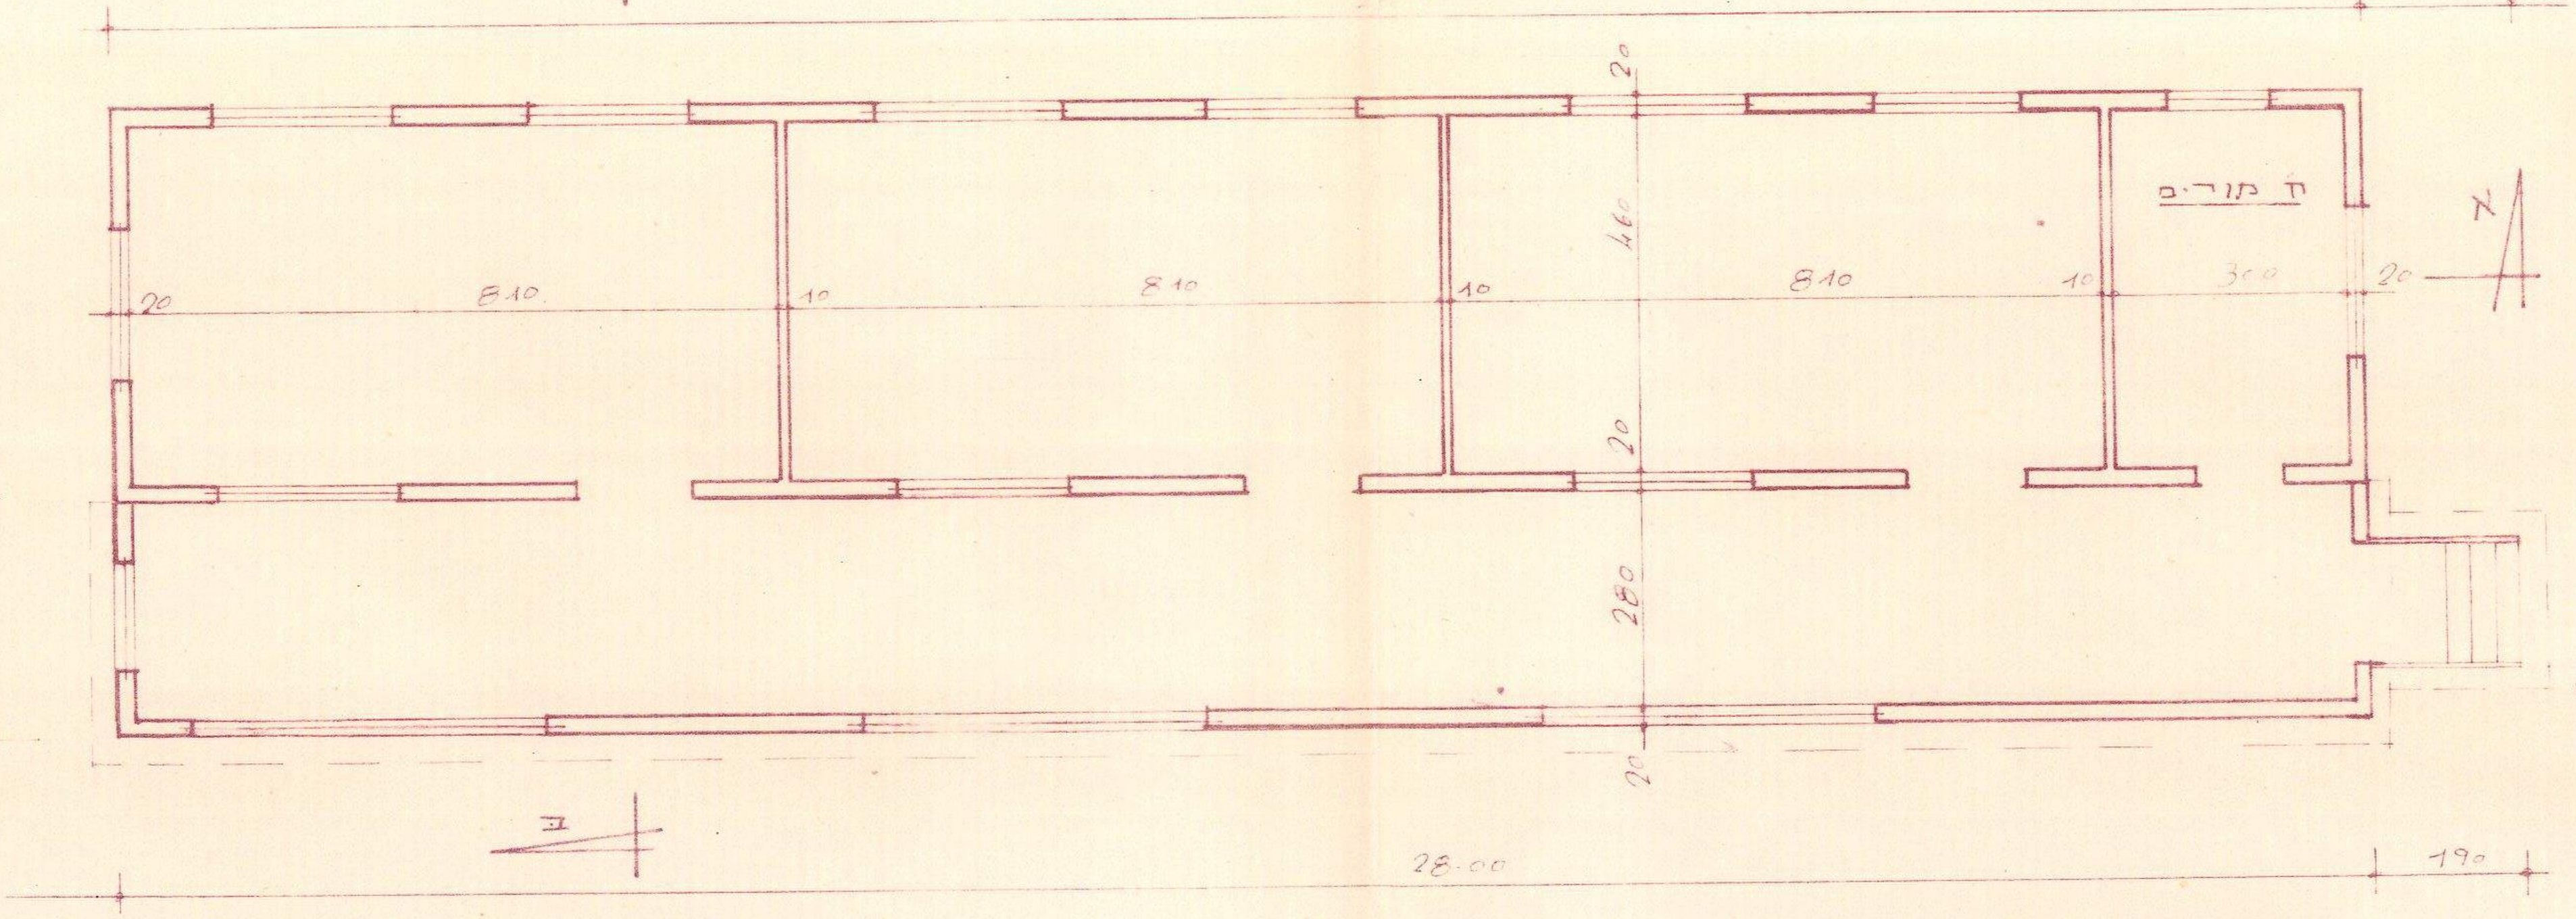

תכנית בנין בית הספר 1:100

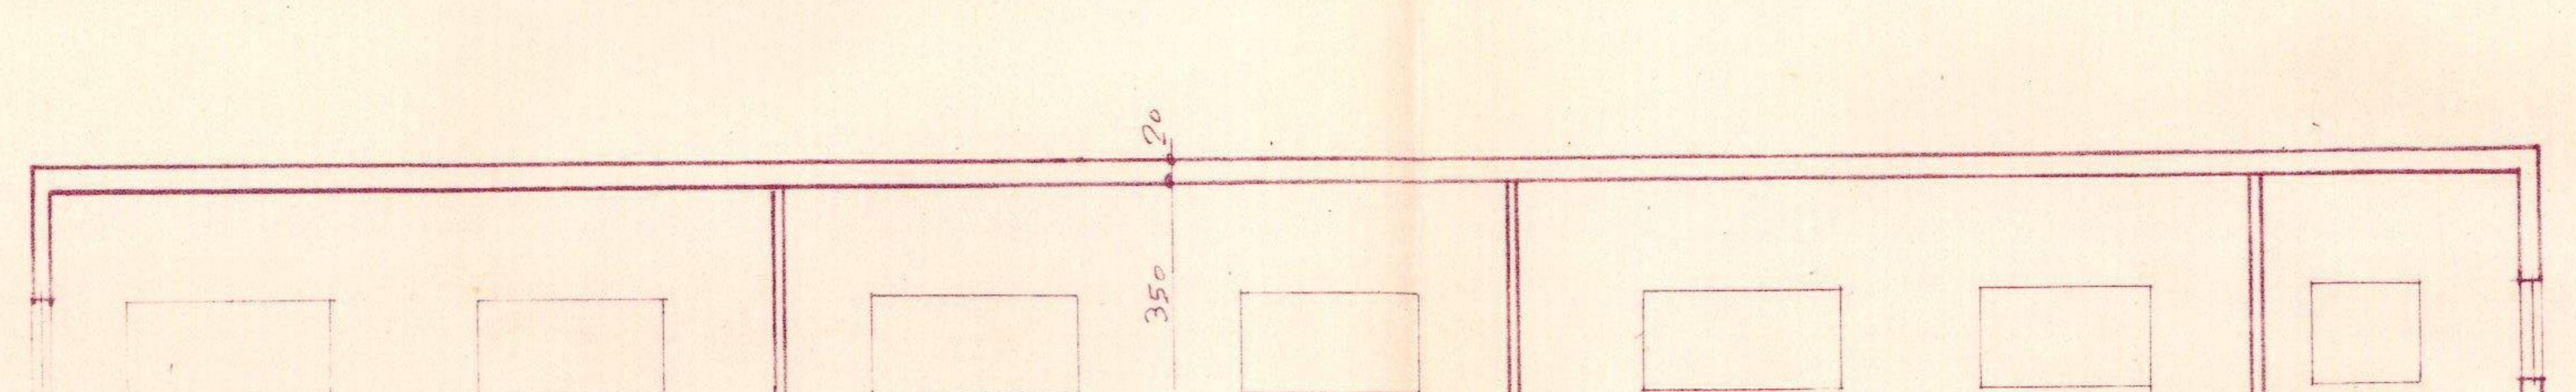

חתך א-א 1:100

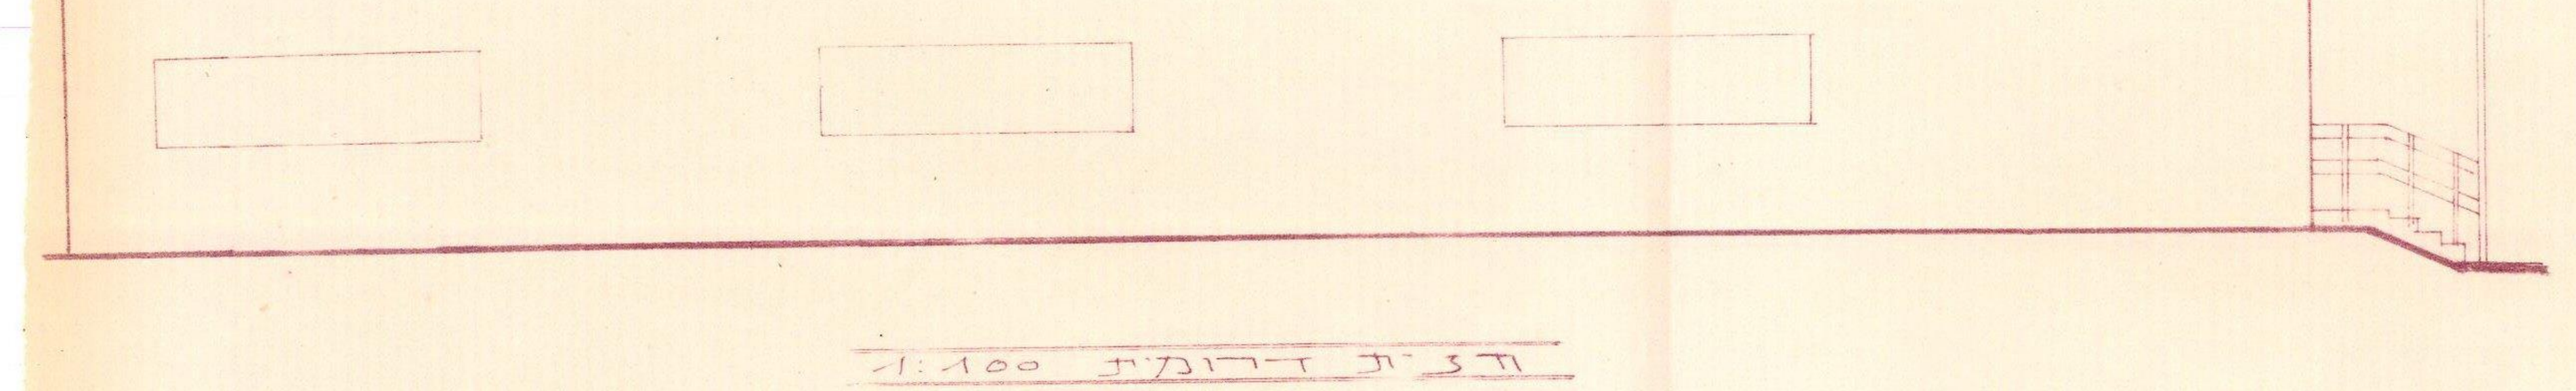

חזית דרומית 1:100

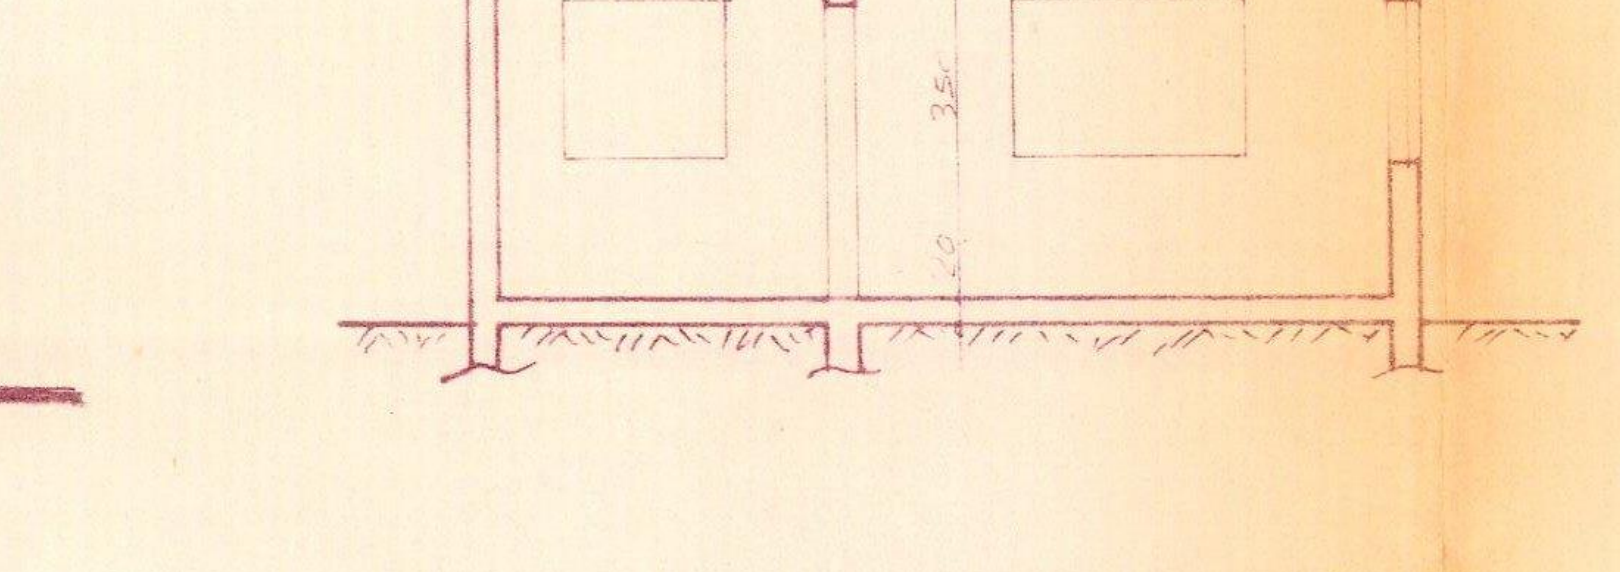

חתך ב-ב 1:100

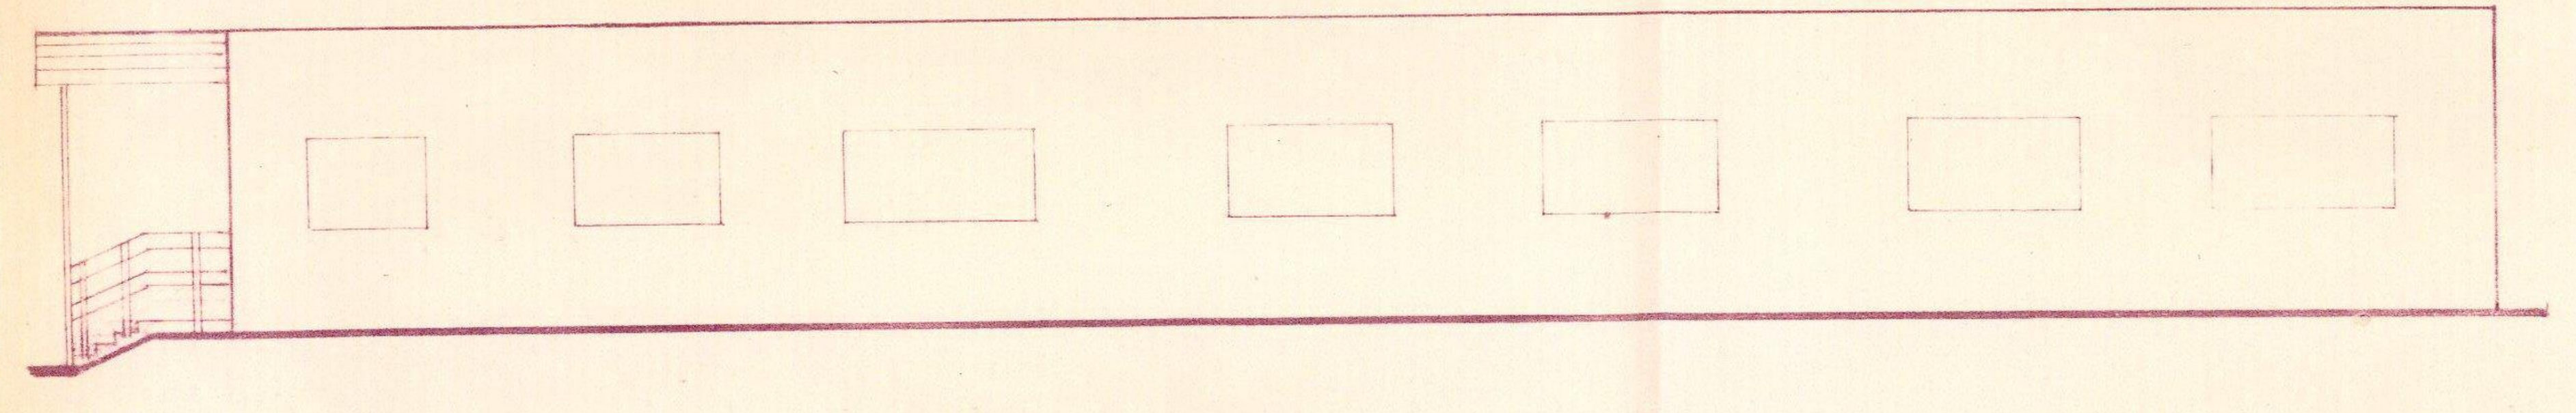

חזית צפונית 1:100

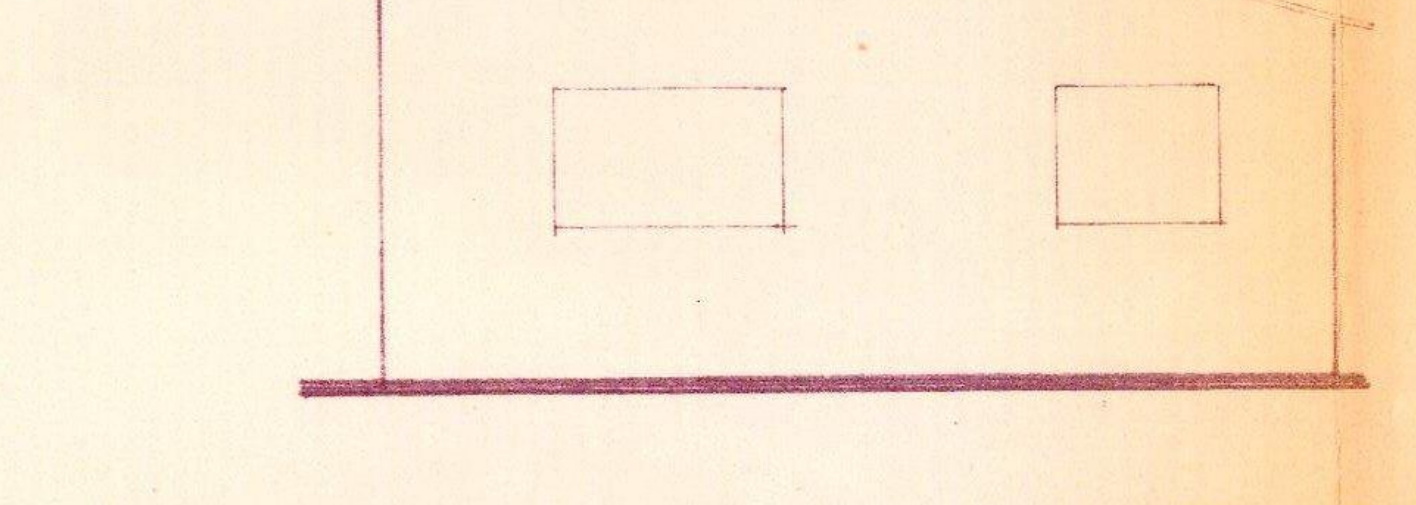

חזית מערבית 1:100

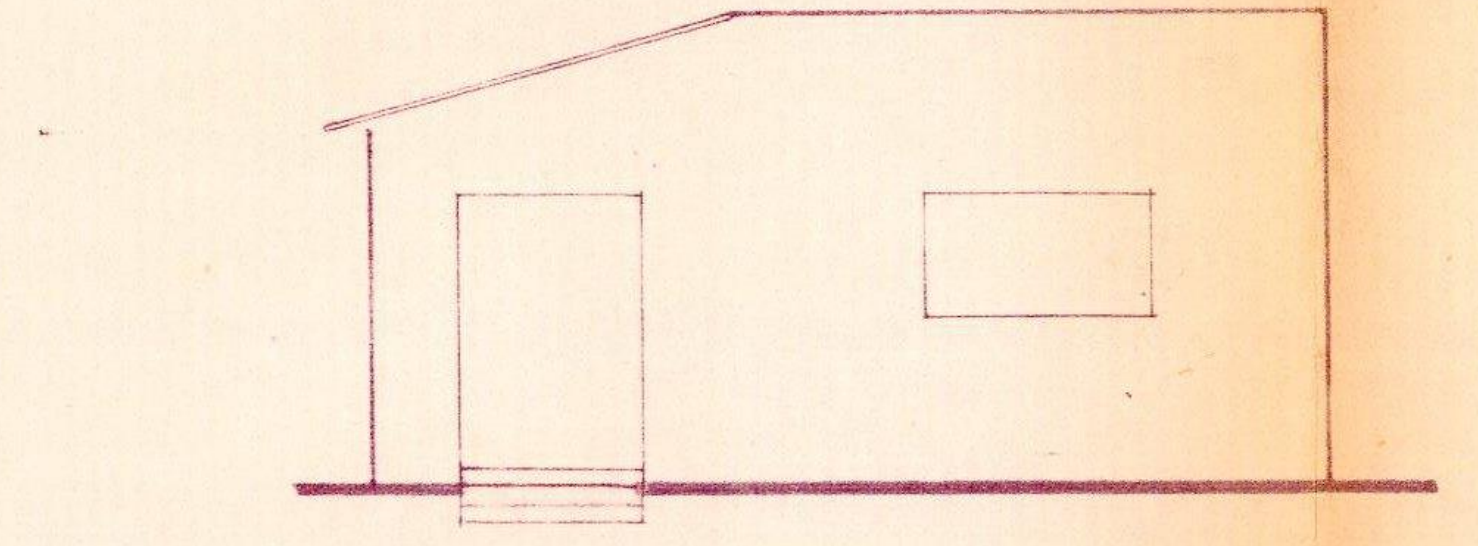

חזית מזרחית 1:100

חישוב שטחים

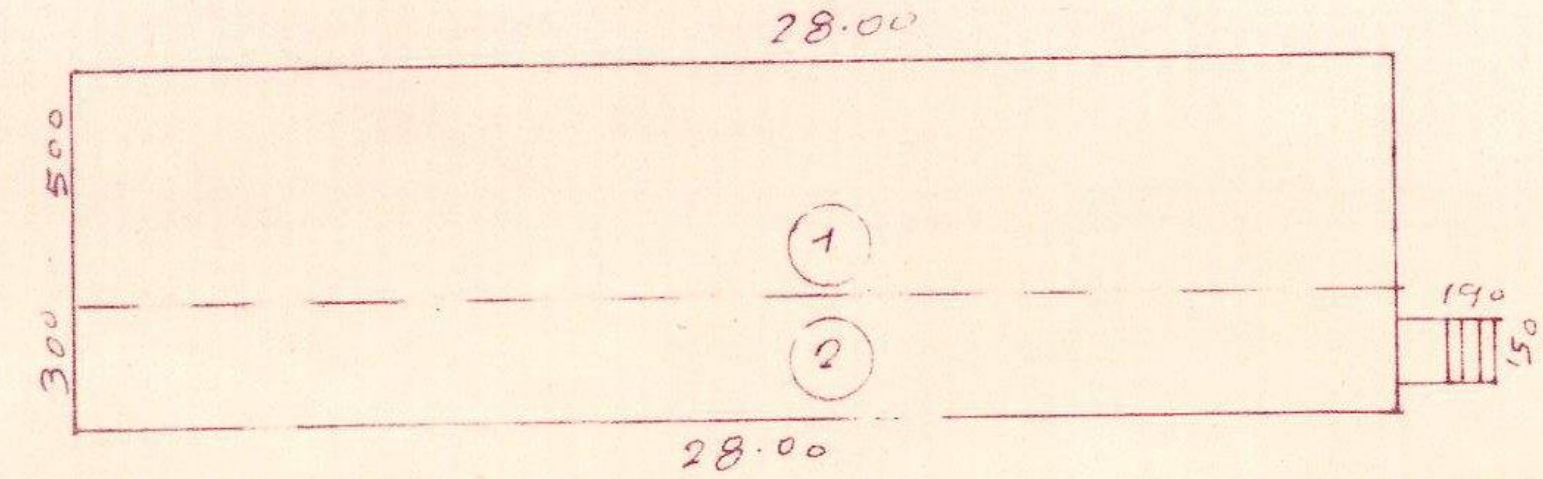

קיים

1 28.00 × 5.00 = 140.0 מ׳

מוצע

2 3.00 × 28.00 = 84.00 מ׳

מדרגות מוצע

1.90 × 1.50 = 2.85 מ׳

גדי
נא [illegible] לטפל
[illegible] הנהלים

תכנון המים לישראל בע״מ
אגף הספקת מים/צפון
חיפה, ת.ד. 9600
טל. 04-537241

תאריך 8.7.79
תיק מס׳ 1956-155/3139

לכבוד
ממשל צבאי רמת הגולן

[illegible]

א.נ. ,

הנדון: קו מחבר עין סחיני - ברכת חמת גדר

1. הננו מתכבדים להודיעכם שחב׳ ״מקורות״ עומדת לבצע את הנחת הקו הנ״ל בהתאם לתכניות המצורפות.

2. הקו יבוצע מצנורות פלדה ״24φ שיונחו בתוך הקרקע ובעומק המאפשר עבוד חקלאי.

3. נבקשכם לאשר עקרונית את הנחת הקו ולהחזיר לידינו העתק אחד מכל תכנית, חתום ומאושר על ידכם.

מושל צבאי רמת הגולן
הן - 34
9.7.79
39

בכבוד רב ,

ג/א. דקל
מנהל אגף הספקת מים/צפון

לוטה: 2 תכניות כנ״ל

[redacted]

חאגי הטוושי

אני

צבא הגנה לישראל
הנ - 34 - 412
טל' 067-40680.
יד תמוז תשל"ט
9 יולי 79

לכ'
מר א.דקל
מנהל ענף הספקת מים/צפון
ת.ד. 9600

הנדון: איחוד מעיינות חושניה

1. אין לנו התנגדות שהפרויקט הנ"ל יבוצע .
2. במידה ויסתבר בעתיד שהפרויקטים הוקמו.על אדמות השייכות לתושבי כפרי רמה"ג , יצריך אתכם הדבר לשלם פיצויים לכל מי שיוכיח בעלות חוקית על הקרקע .

[illegible]: מפה מאושרת.

גרי זבאי סגן
מ"מ ק מ " א
ב/ש.מפקד' כוחות צה"ל
ב ר מ ת - ה ג ו ל ן

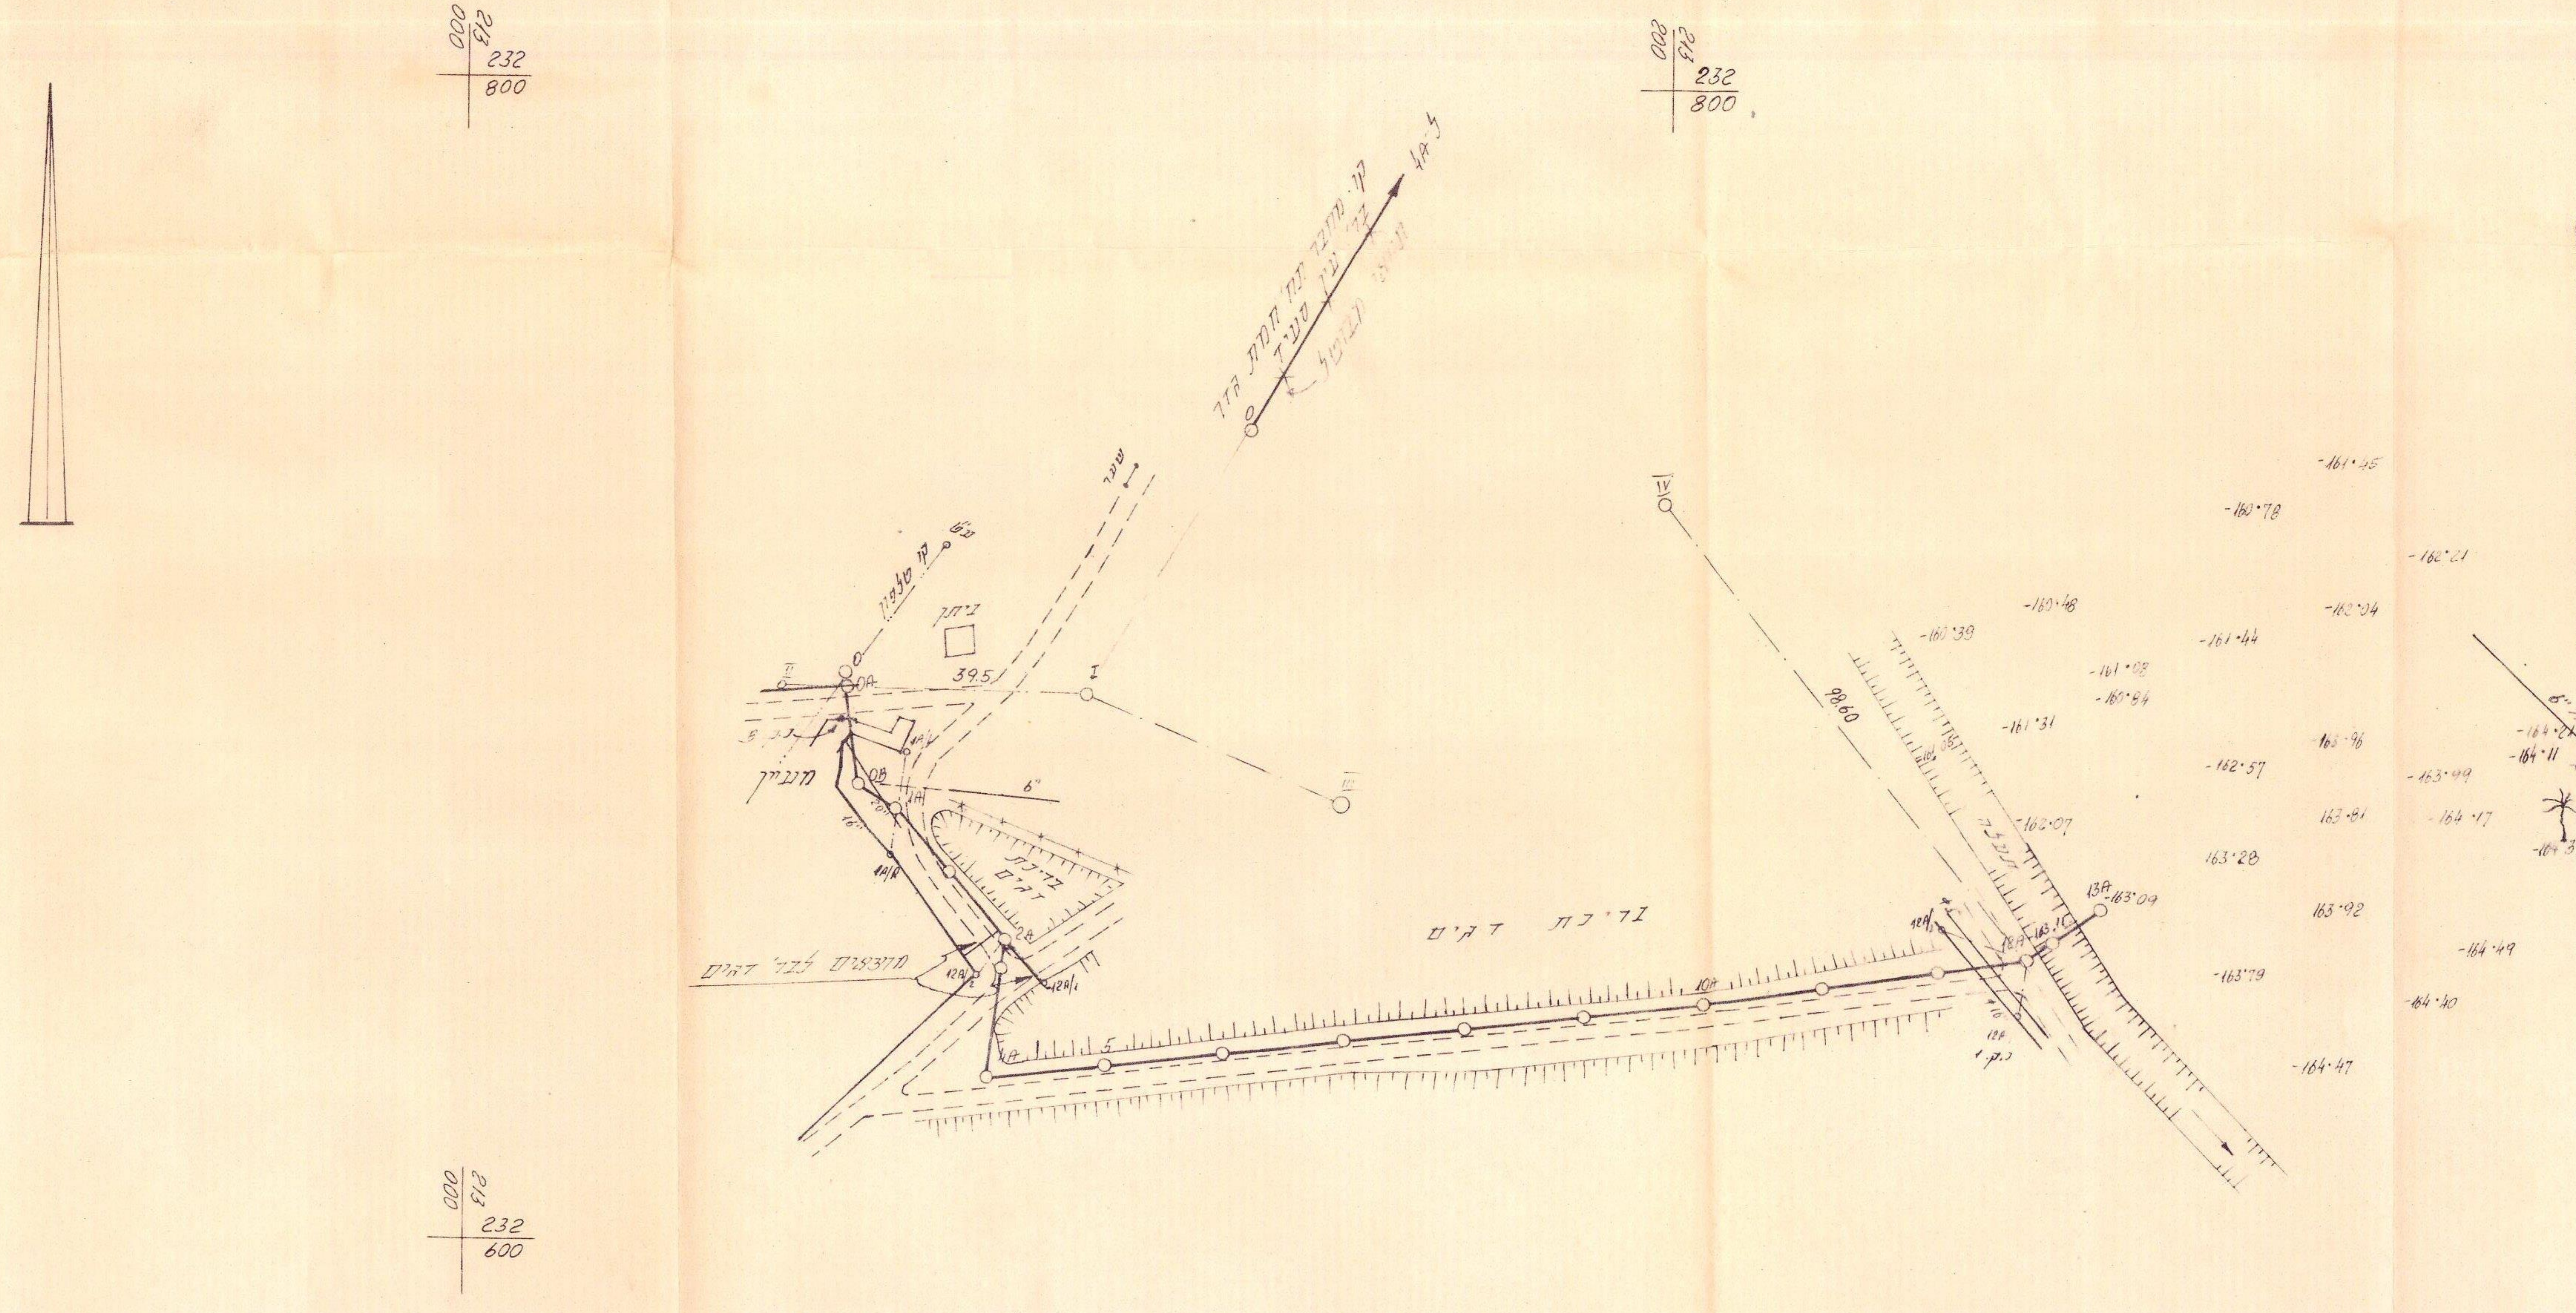
213 000
232
800
213 000
232
800
213 400
232
800
213 000
232
600
213 400
232
600
קו מחובר חמ' חמת גדר
בר' עין סעיד
4A-ל
0
שער
קו טלפון
בית"ר
ביתן
39.5
0A
I
II
III
IV
מעיין
0B
1A
6"
2A
12A
בריכת דגים
מוצאים לבר' דגים
5
10"
13A
9860
-163.09
-161.45
-160.78
-160.48
-161.44
-162.04
-160.21
-161.39
-161.08
-160.64
-161.31
-162.57
-163.49
-162.07
-163.28
-163.81
-164.17
-163.92
-164.49
-163.79
-164.40
-164.47
-164.21
-164.11
-164.32
-164.37
דקל

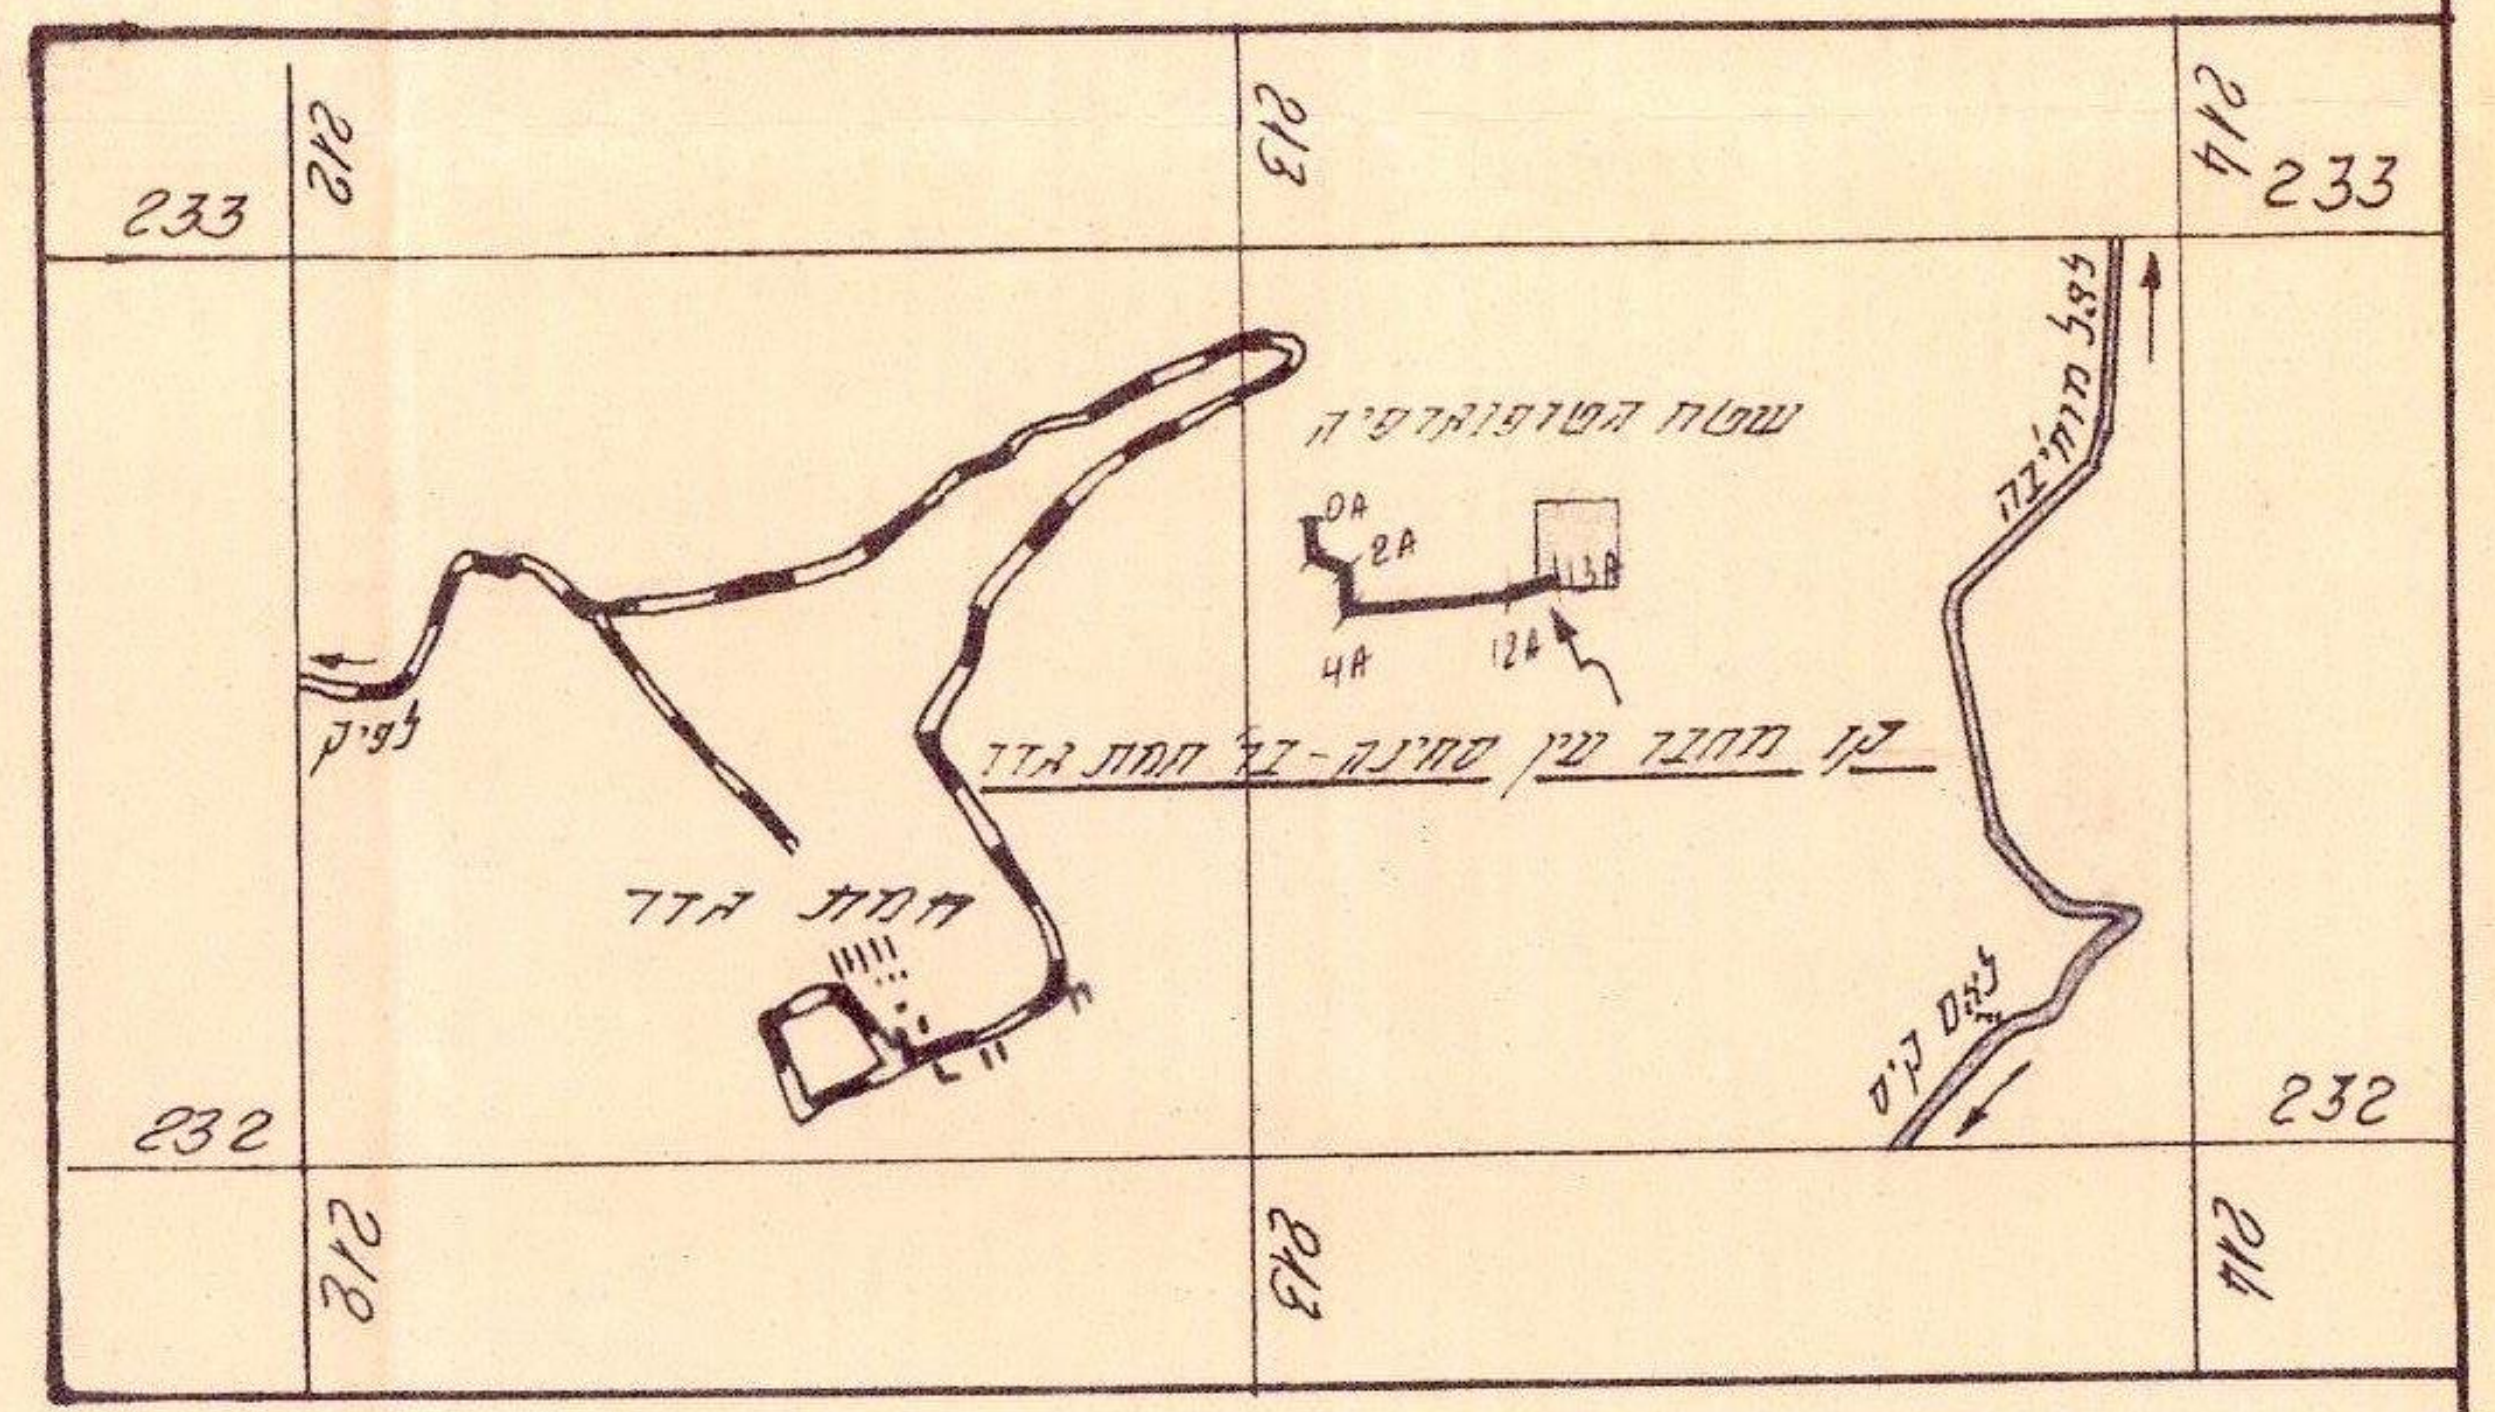
233
212
213
214
232
שטח הטופוגרפיה
0A
2A
4A
12A
13A
קו מחובר עין סחינה-בר' חמת גדר
חמת גדר
לצמח
לעין גב
לכביש הכנסת
לכביש האון
זקן
לפיק
לאום קיס
לבית מרכבה

תרשים הסביבה
1:20,000

פרט ציוד 0B
ללא קנ"מ

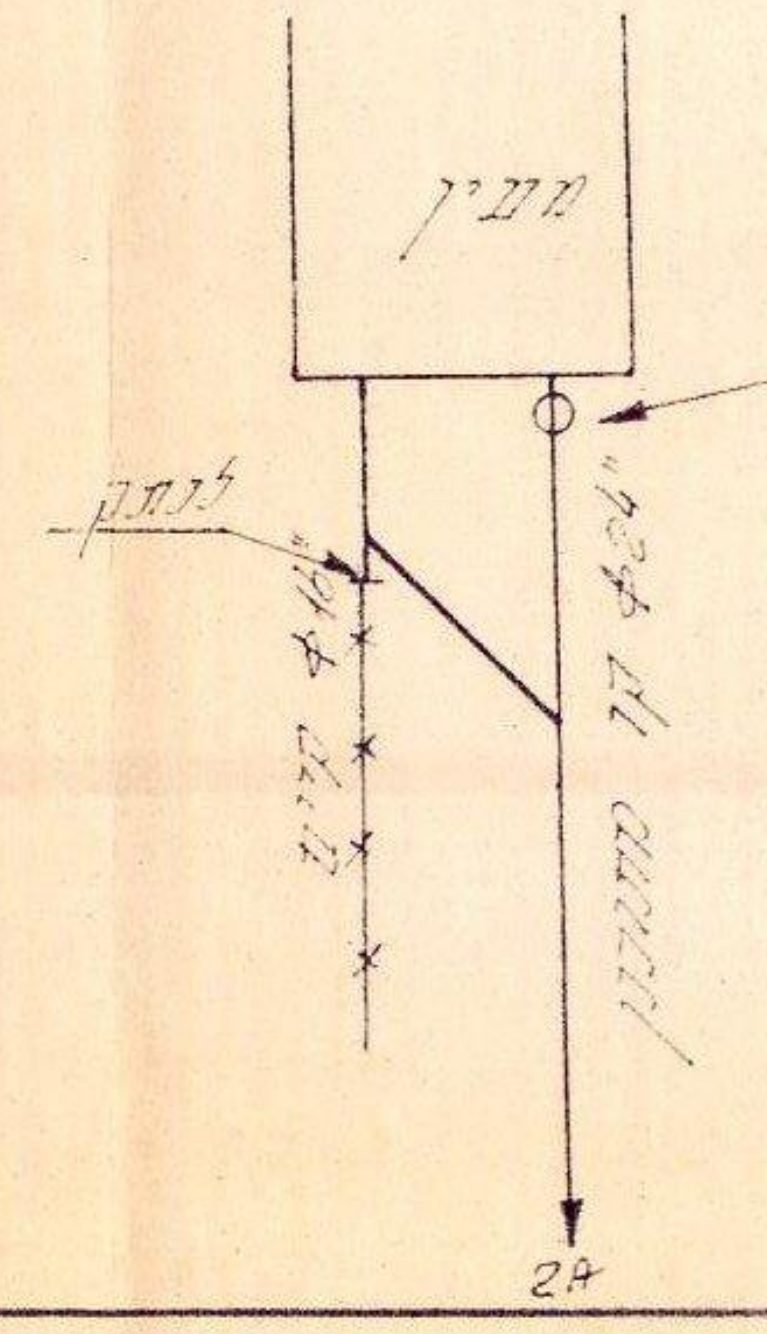
מעיין
ציוד 0B
2A

פרט ציוד 2A
הספקת מים לבריכות דגים
ללא קנ"מ

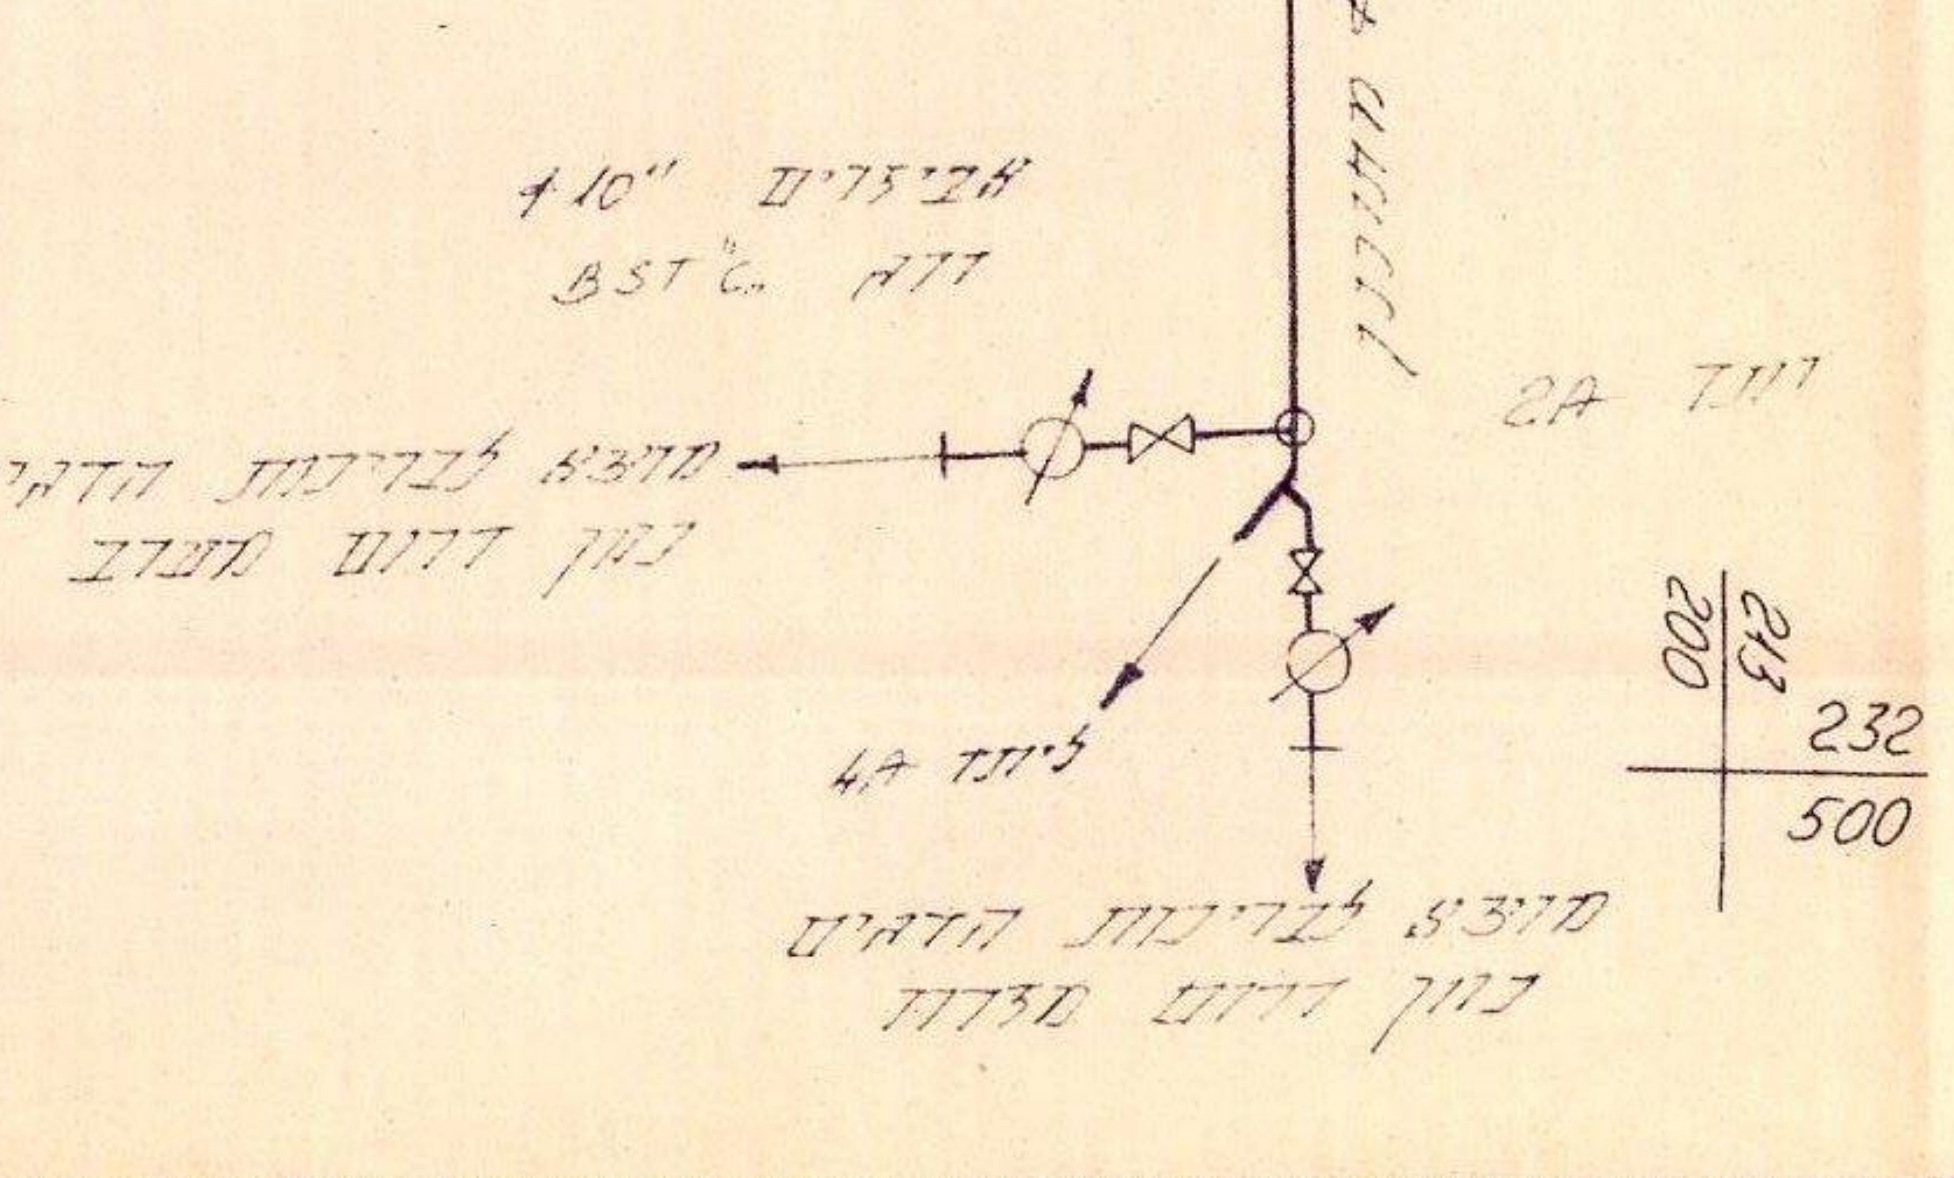
לציוד 0B
ϕ24" מעורגן
ציוד 2A
מצוף ירד. ϕ10"
BST"C.
מוצא לבריכות הדגים
בקו ייצור חלופי
לציוד 4A
מוצא לבריכות הדגים
בקו ייצור חלופי
213
200
232
500

תכנון המים לישראל בע"מ

אגף הספקת מים צפון

קו מחובר עין סחינה-בר' חמת גדר

נמדד ע"י:
שורטט ע"י:
בדק ע"י:
תה"ל חיפה VI.79

תנוחה
1:1000
O-13A

הקואורדינטות קשורות
לרשת הארצית.

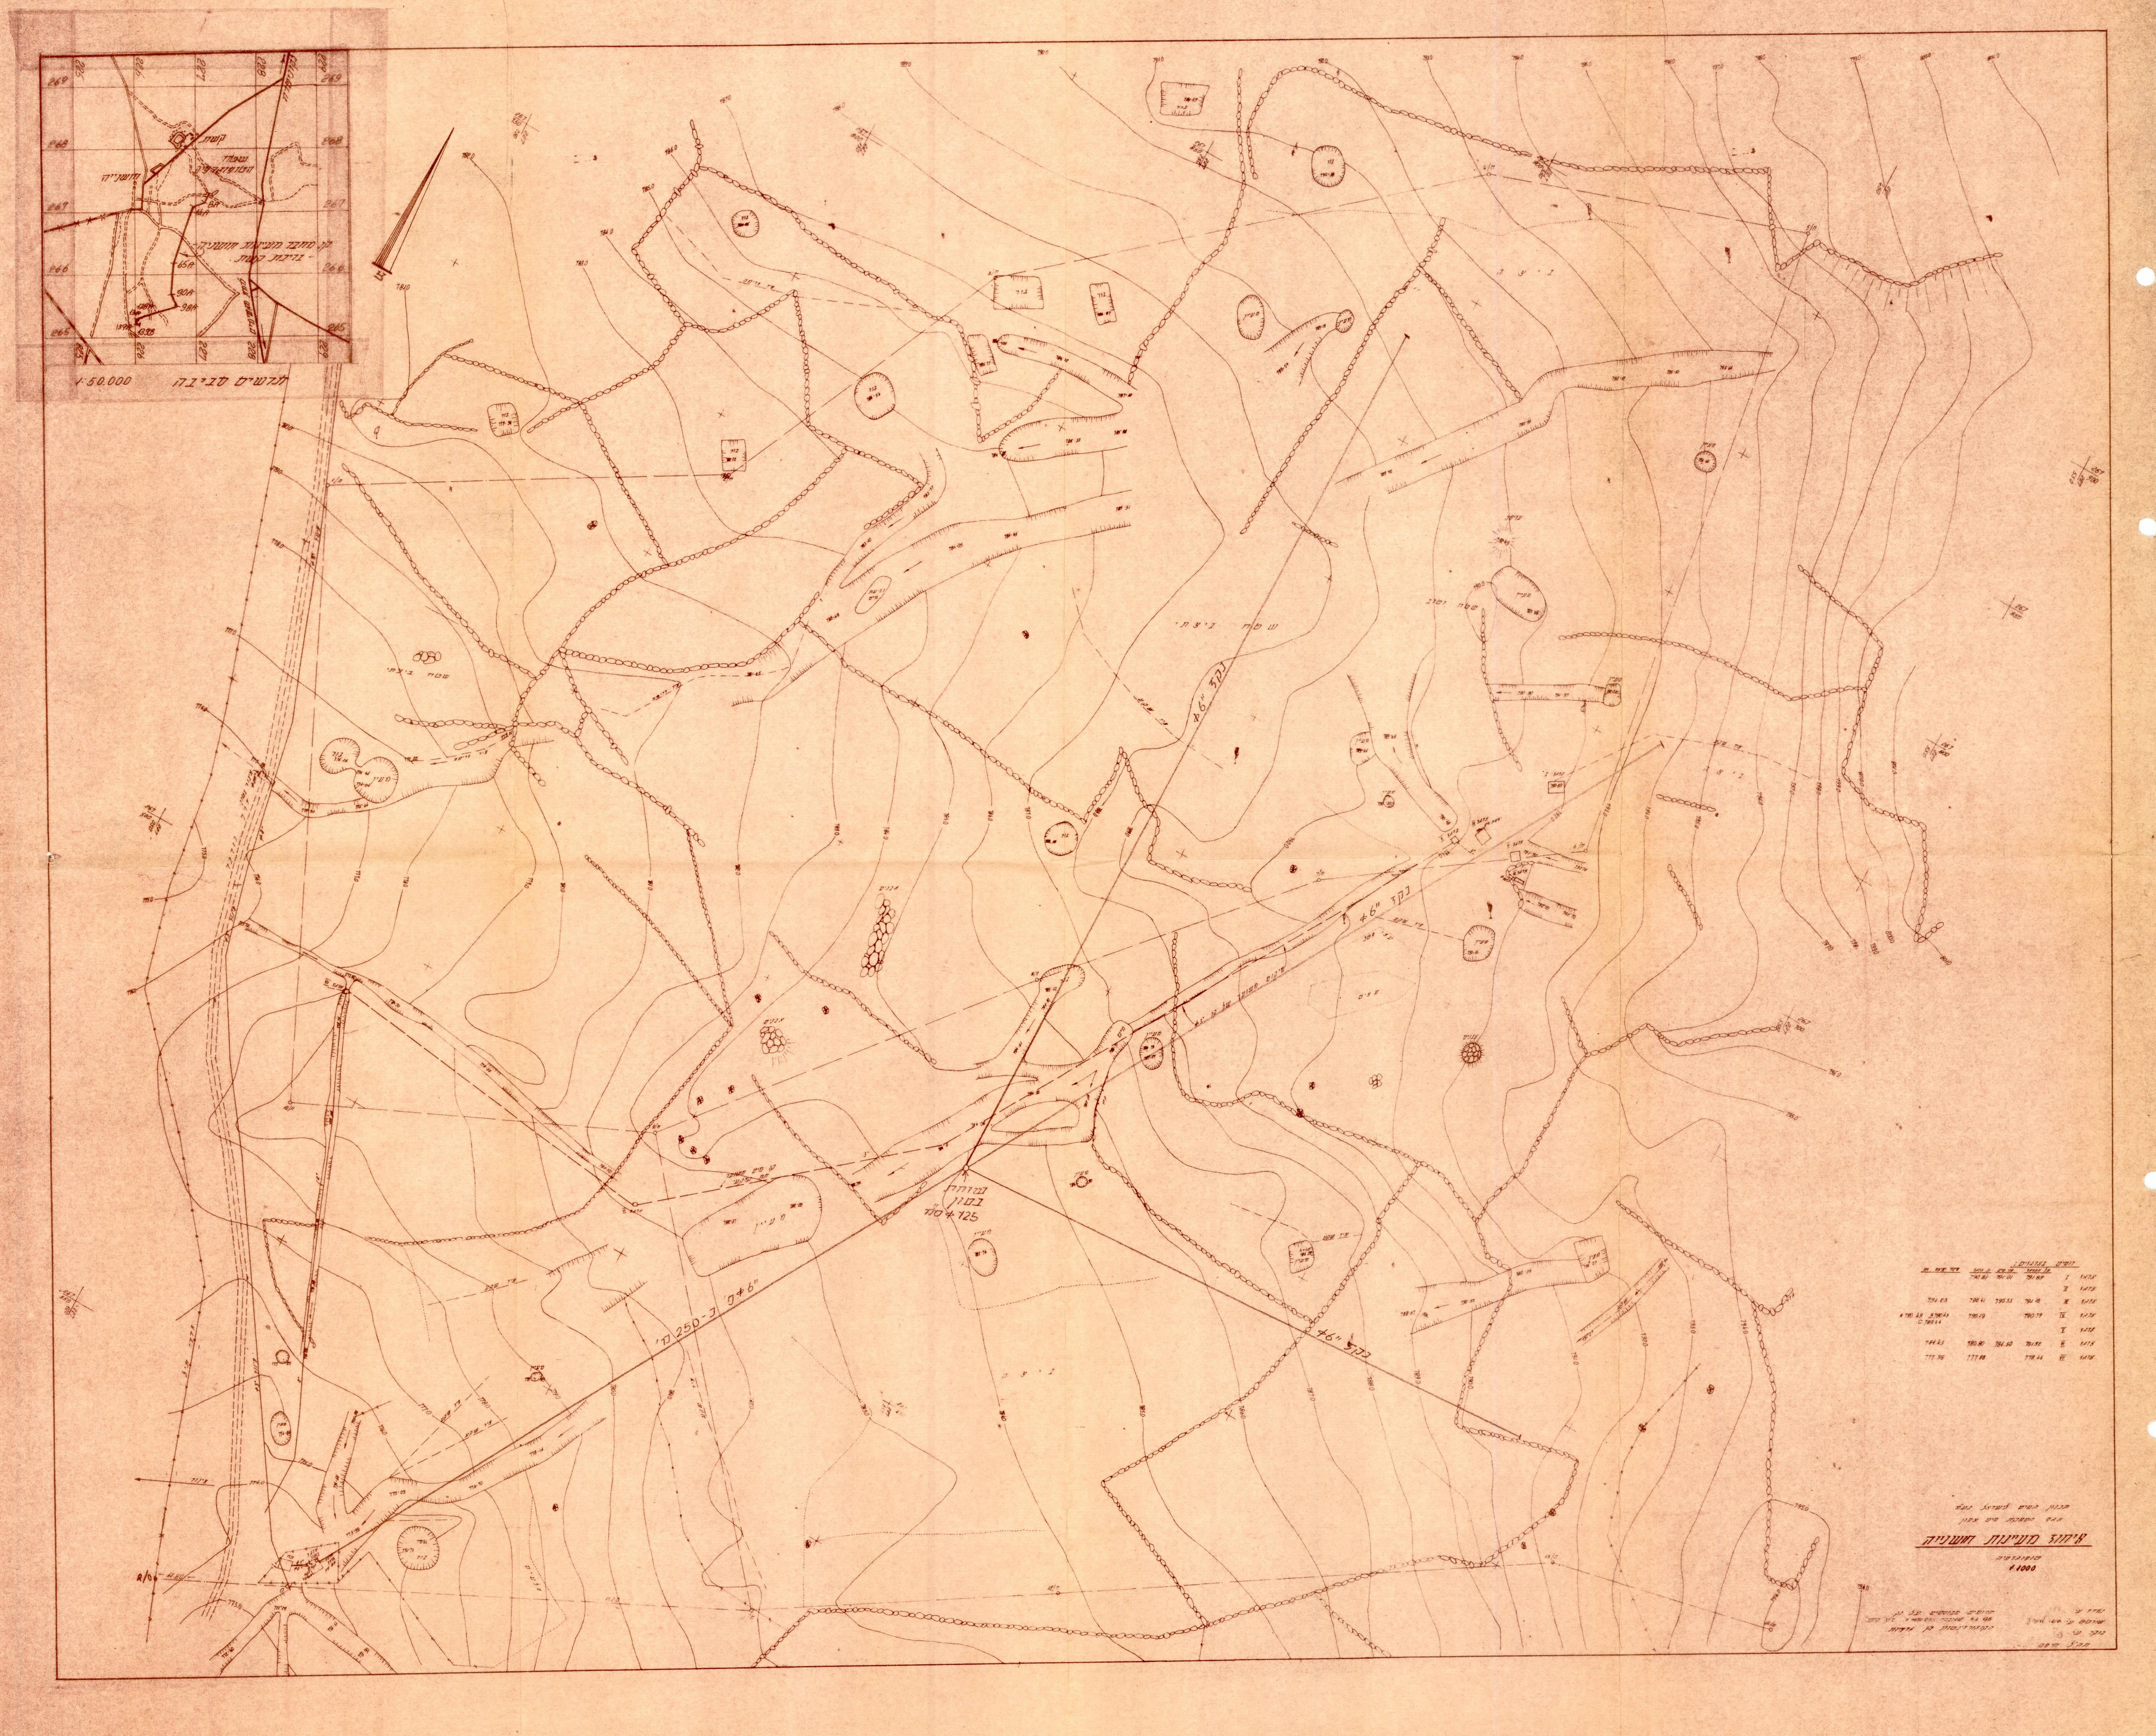
קשת
חושנייה
שמורת הטבעות
לך מרכז מעינות חושנייה
- ביצות כנות
8A
44A
65A
90A
98A
128A
139A
139B
225
226
227
228
229
265
266
267
268
269
מגרשים סביבה 1:50.000
כבל 6"+
כבל 6"+4"
6"+4" ק"ד 250-3
מרתף בטון
בצע
שטח ביצתי
7860
7870
7880
7890
7900
7940
7950

		[illegible]	[illegible]	[illegible]	גג הגלריה
רומים בגלריות:					
גלריה	I	791.89	791.01	790.81	
גלריה	II				
גלריה	III	791.18	790.53	790.41	791.23
גלריה	IV	790.79		790.19	A 790.49 B 790.43 C 790.44
גלריה	V				
גלריה	VI	781.92	781.50	780.80	781.43
גלריה	VII	778.46		777.88	777.98

תכנון המים לישראל בע"מ
אגף הספקת מים צפון

איתור מעינות חושנייה

טופוגרפיה
1:1000

הרומים מבוססים על [illegible]
[illegible]
הקואורדינטות הן ארציות

נמדד ע"י [illegible]
שורטט ע"י [illegible]
בוקר ע"י [illegible]
תאריך [illegible]

מושל צבאי רמת הגולן
הל-34
[illegible]
3-07-1979

34

תכנון המים לישראל בע"מ
ענף הספקת מים/צפון
ת.ד. 9600, חיפה
טל. 04-537241

ערן
נ"ל המתקן [illegible]

תיק מס' 1858/155/2043
תאריך 1.7.79

לכבוד
ממשל צבאי רמת הגולן

ד.צ. 1111

א.נ.,

הנדון: איגום מעינות חושנייה

1. הננו מתכבדים להודיעכם שחברת "מקורות" עומדת לבצע את המתקן הנ"ל במקום המסומן בתכנית האתר המצורפת.

2. נבקשכם לאשר עקרונית את בצוע המתקן ולהחזיר לידינו העתק אחד חתום על ידכם.

בכבוד רב,

ב/ א. דקל
מנהל ענף הספקת מים/צפון

לוטה: 2 תכניות

העתק: קמ"ט ארכיאולוגי ד.צ. 1111

4

משרד הבטחון
ארכיון צה"ל ומערכת הבטחון

סוף התיק