

מדינת ישראל

משרד המשלה

משרד המשלה
מס' תיק: 43344/3-גל

מס' תיק

1970

מס' תיק מקורי



שט תיק: חומר על טאבה - מלון

מס' תיק: 43344/3-גל

מס' תיק: 0000000000

כתובת: 2-14-3-109-2

תאריך הדפסה: 15/10/2018

מחלקת המשלה
מס' תיק: 43344/3-גל

מזרח

מבנה מגדל 9 קומות 300 חדר

המכתב הינוסח האנונימי
אגף נמוך אולמות ושרותים

כבר דויסה ראווית

חנית אורחים 78 מקומות

חנית סגל 18 מקומות





7 חצר משק
8 רחב מרדיות תער קר

ברִיכָה שְׂרָחִיָּה

אמפיתאטרון 10

11. חוף צברי סגור
10. ווירד יליח ומזח

התאחדות

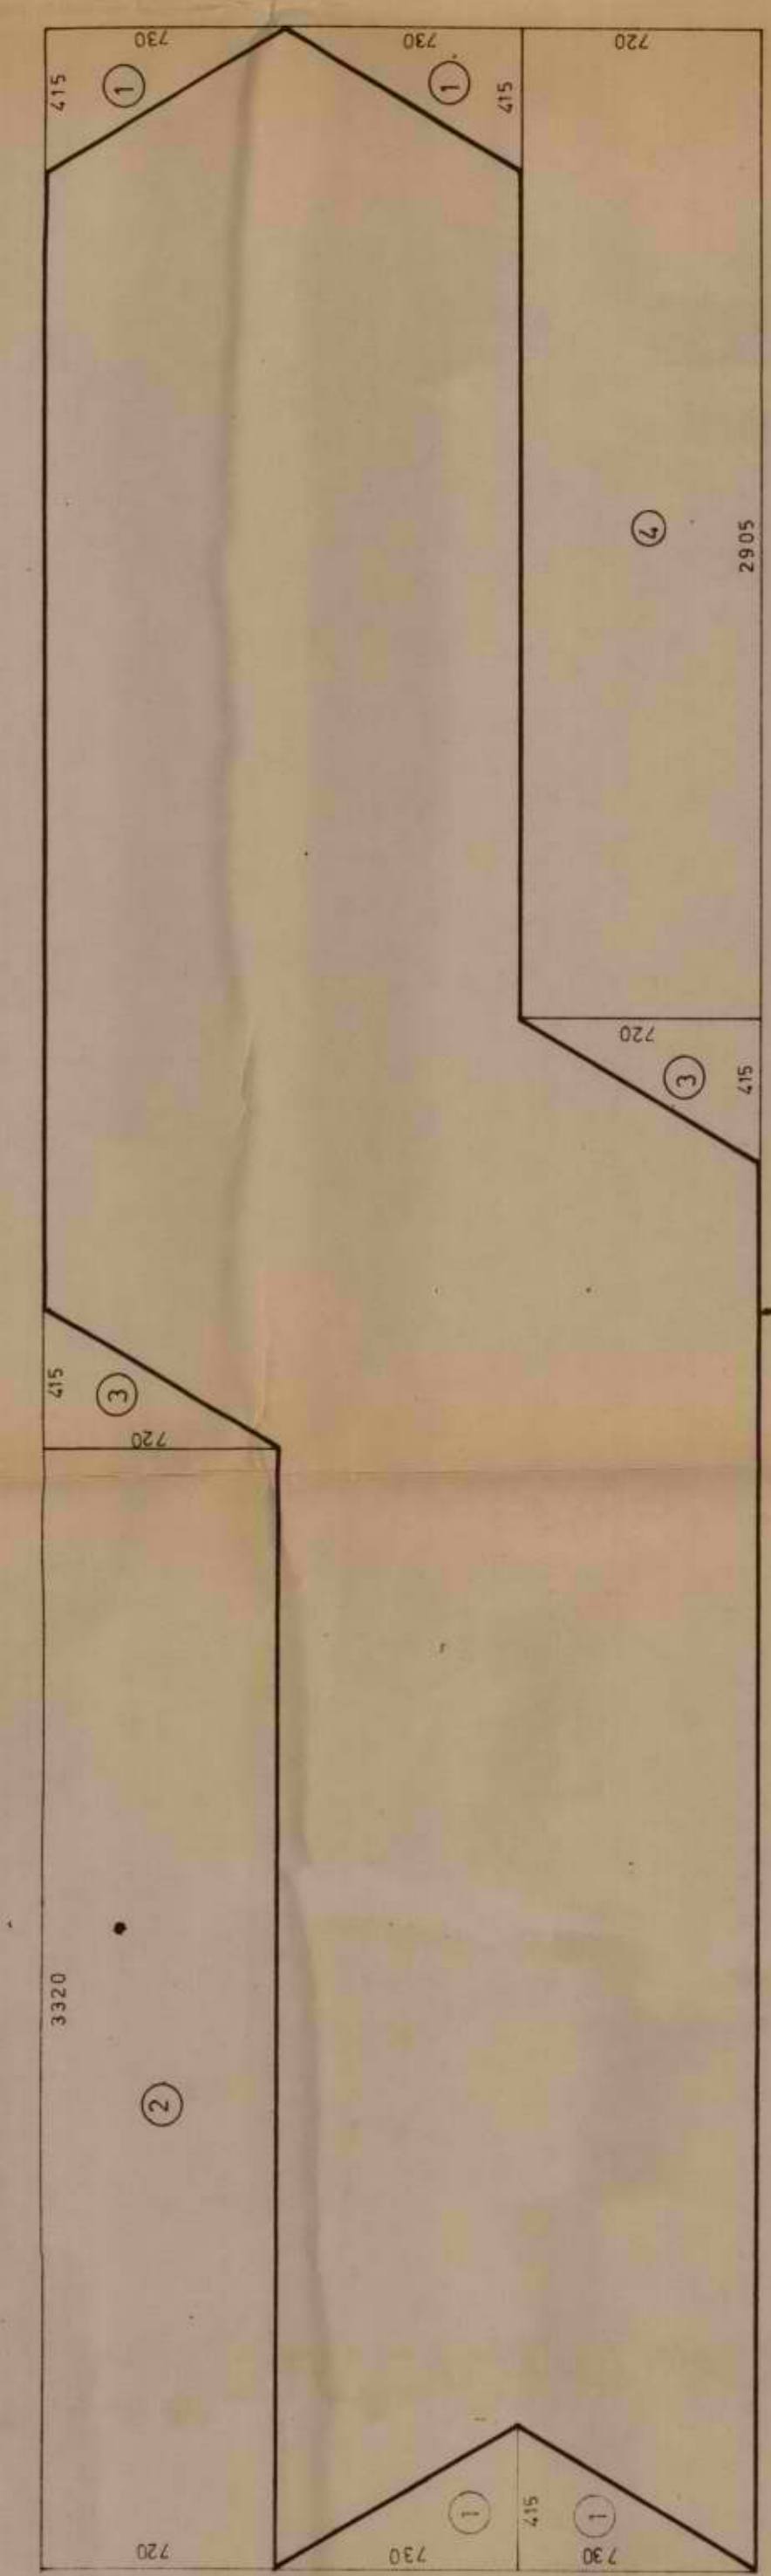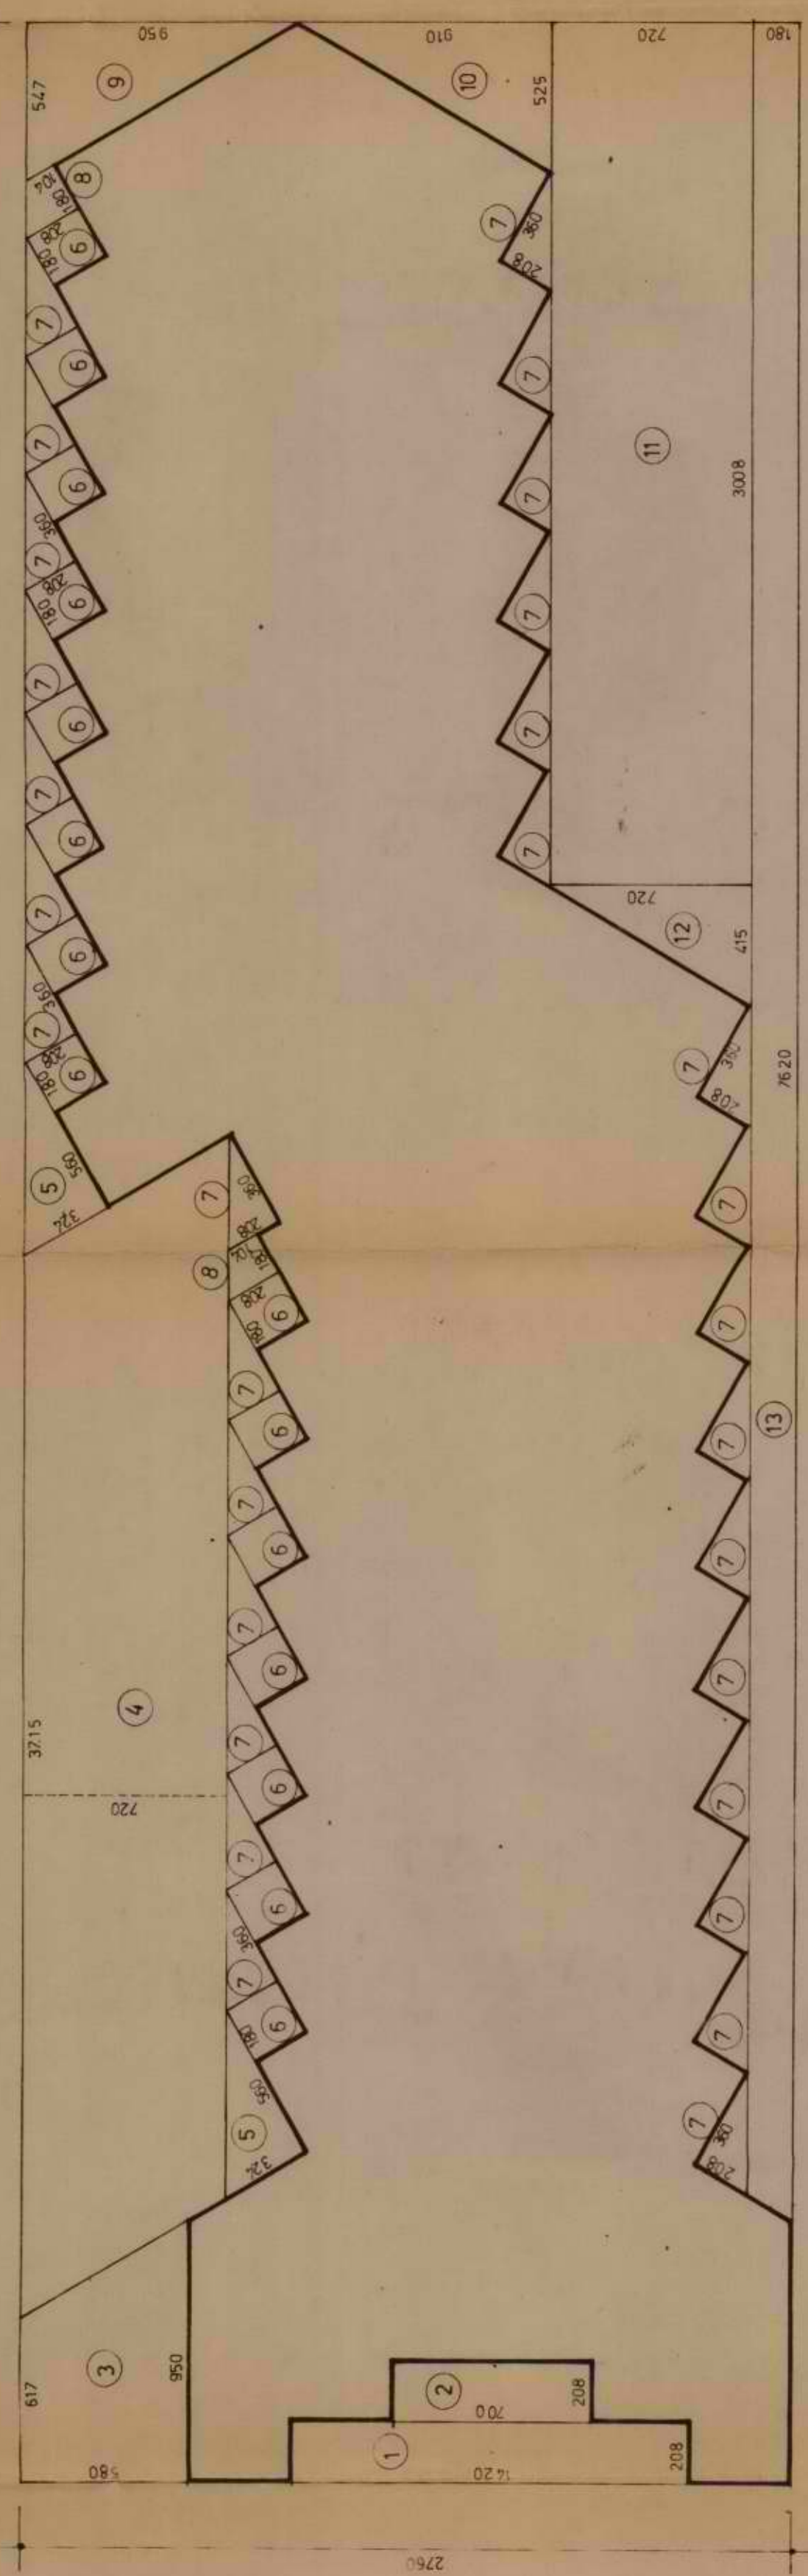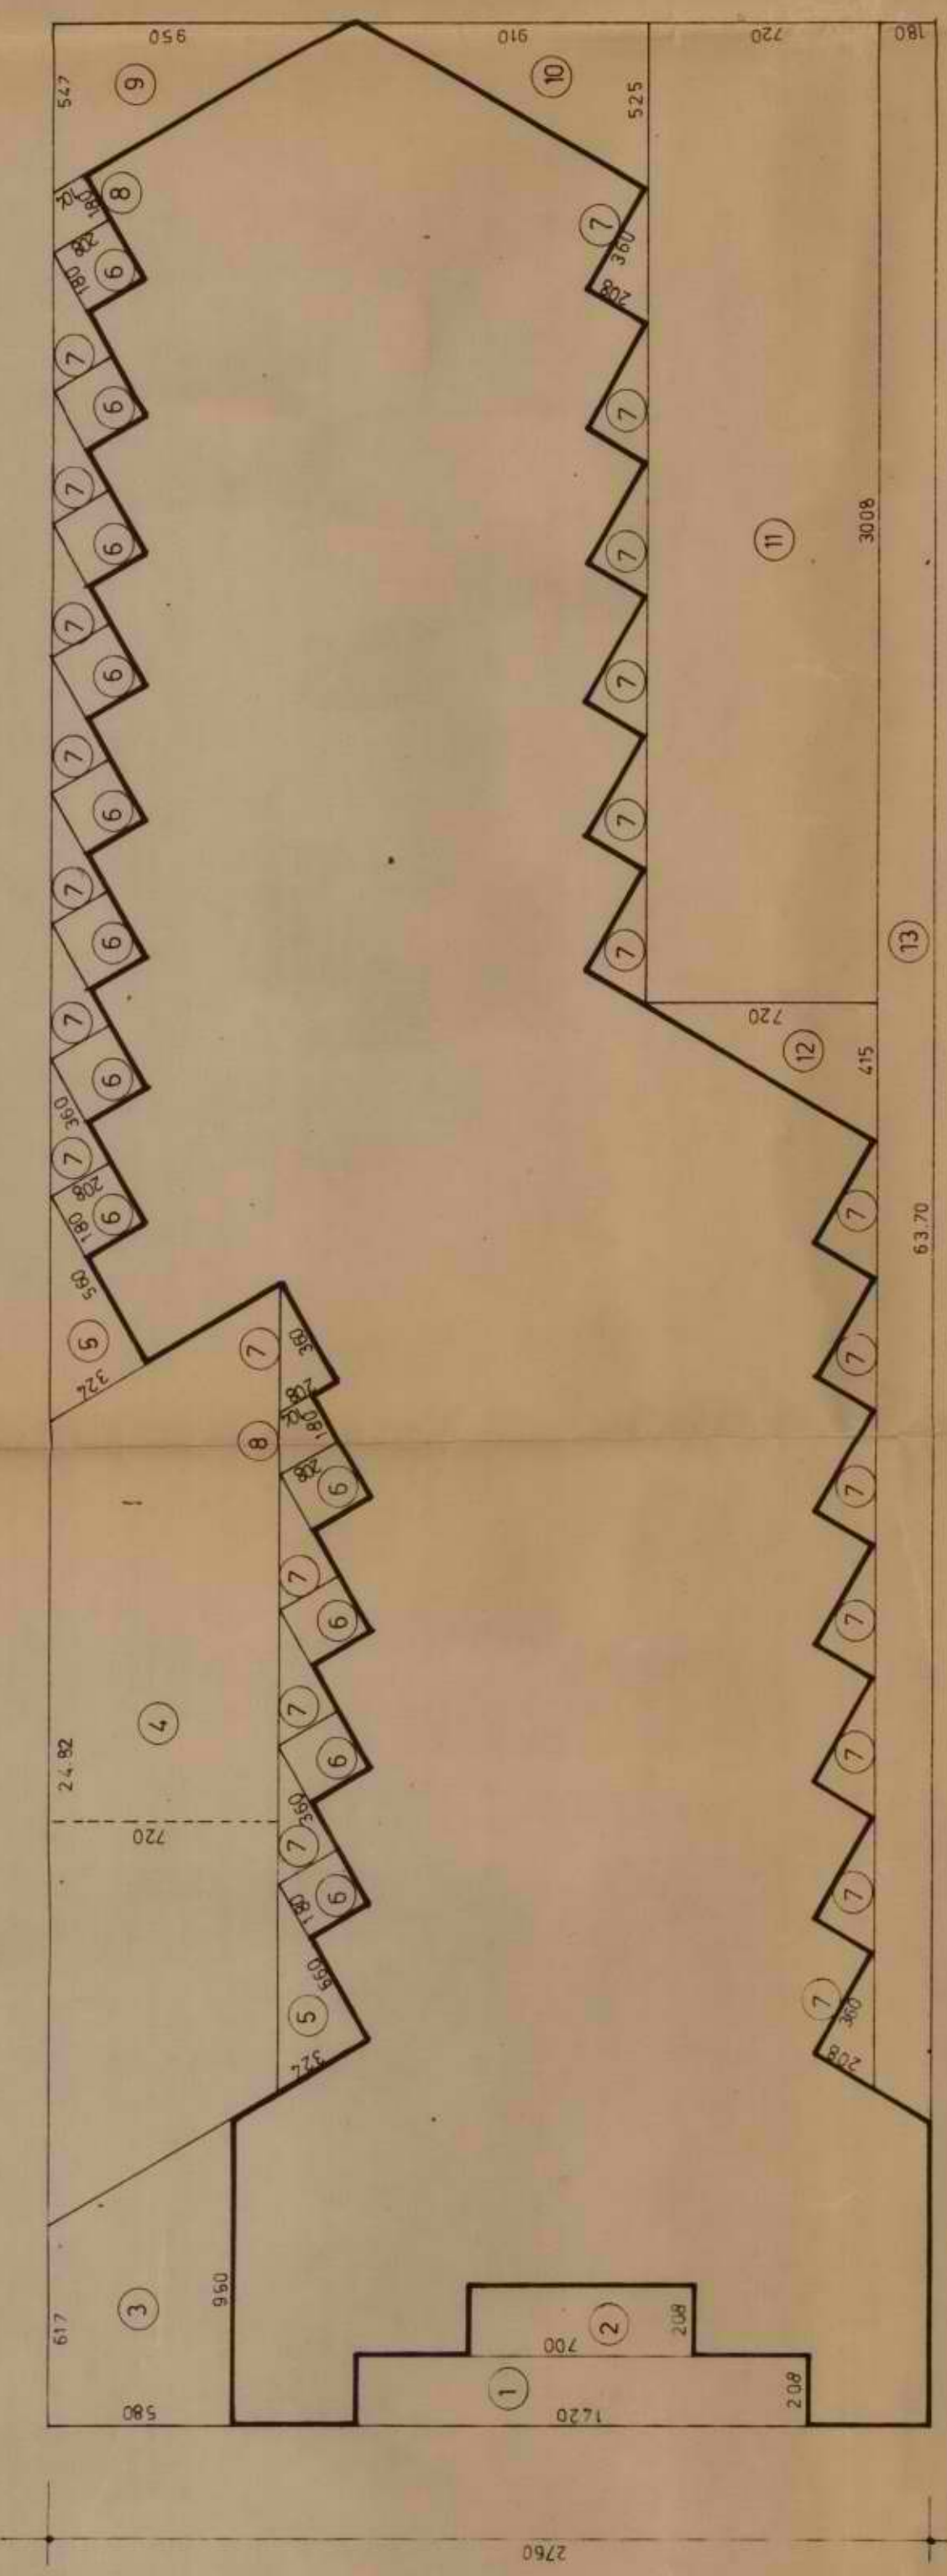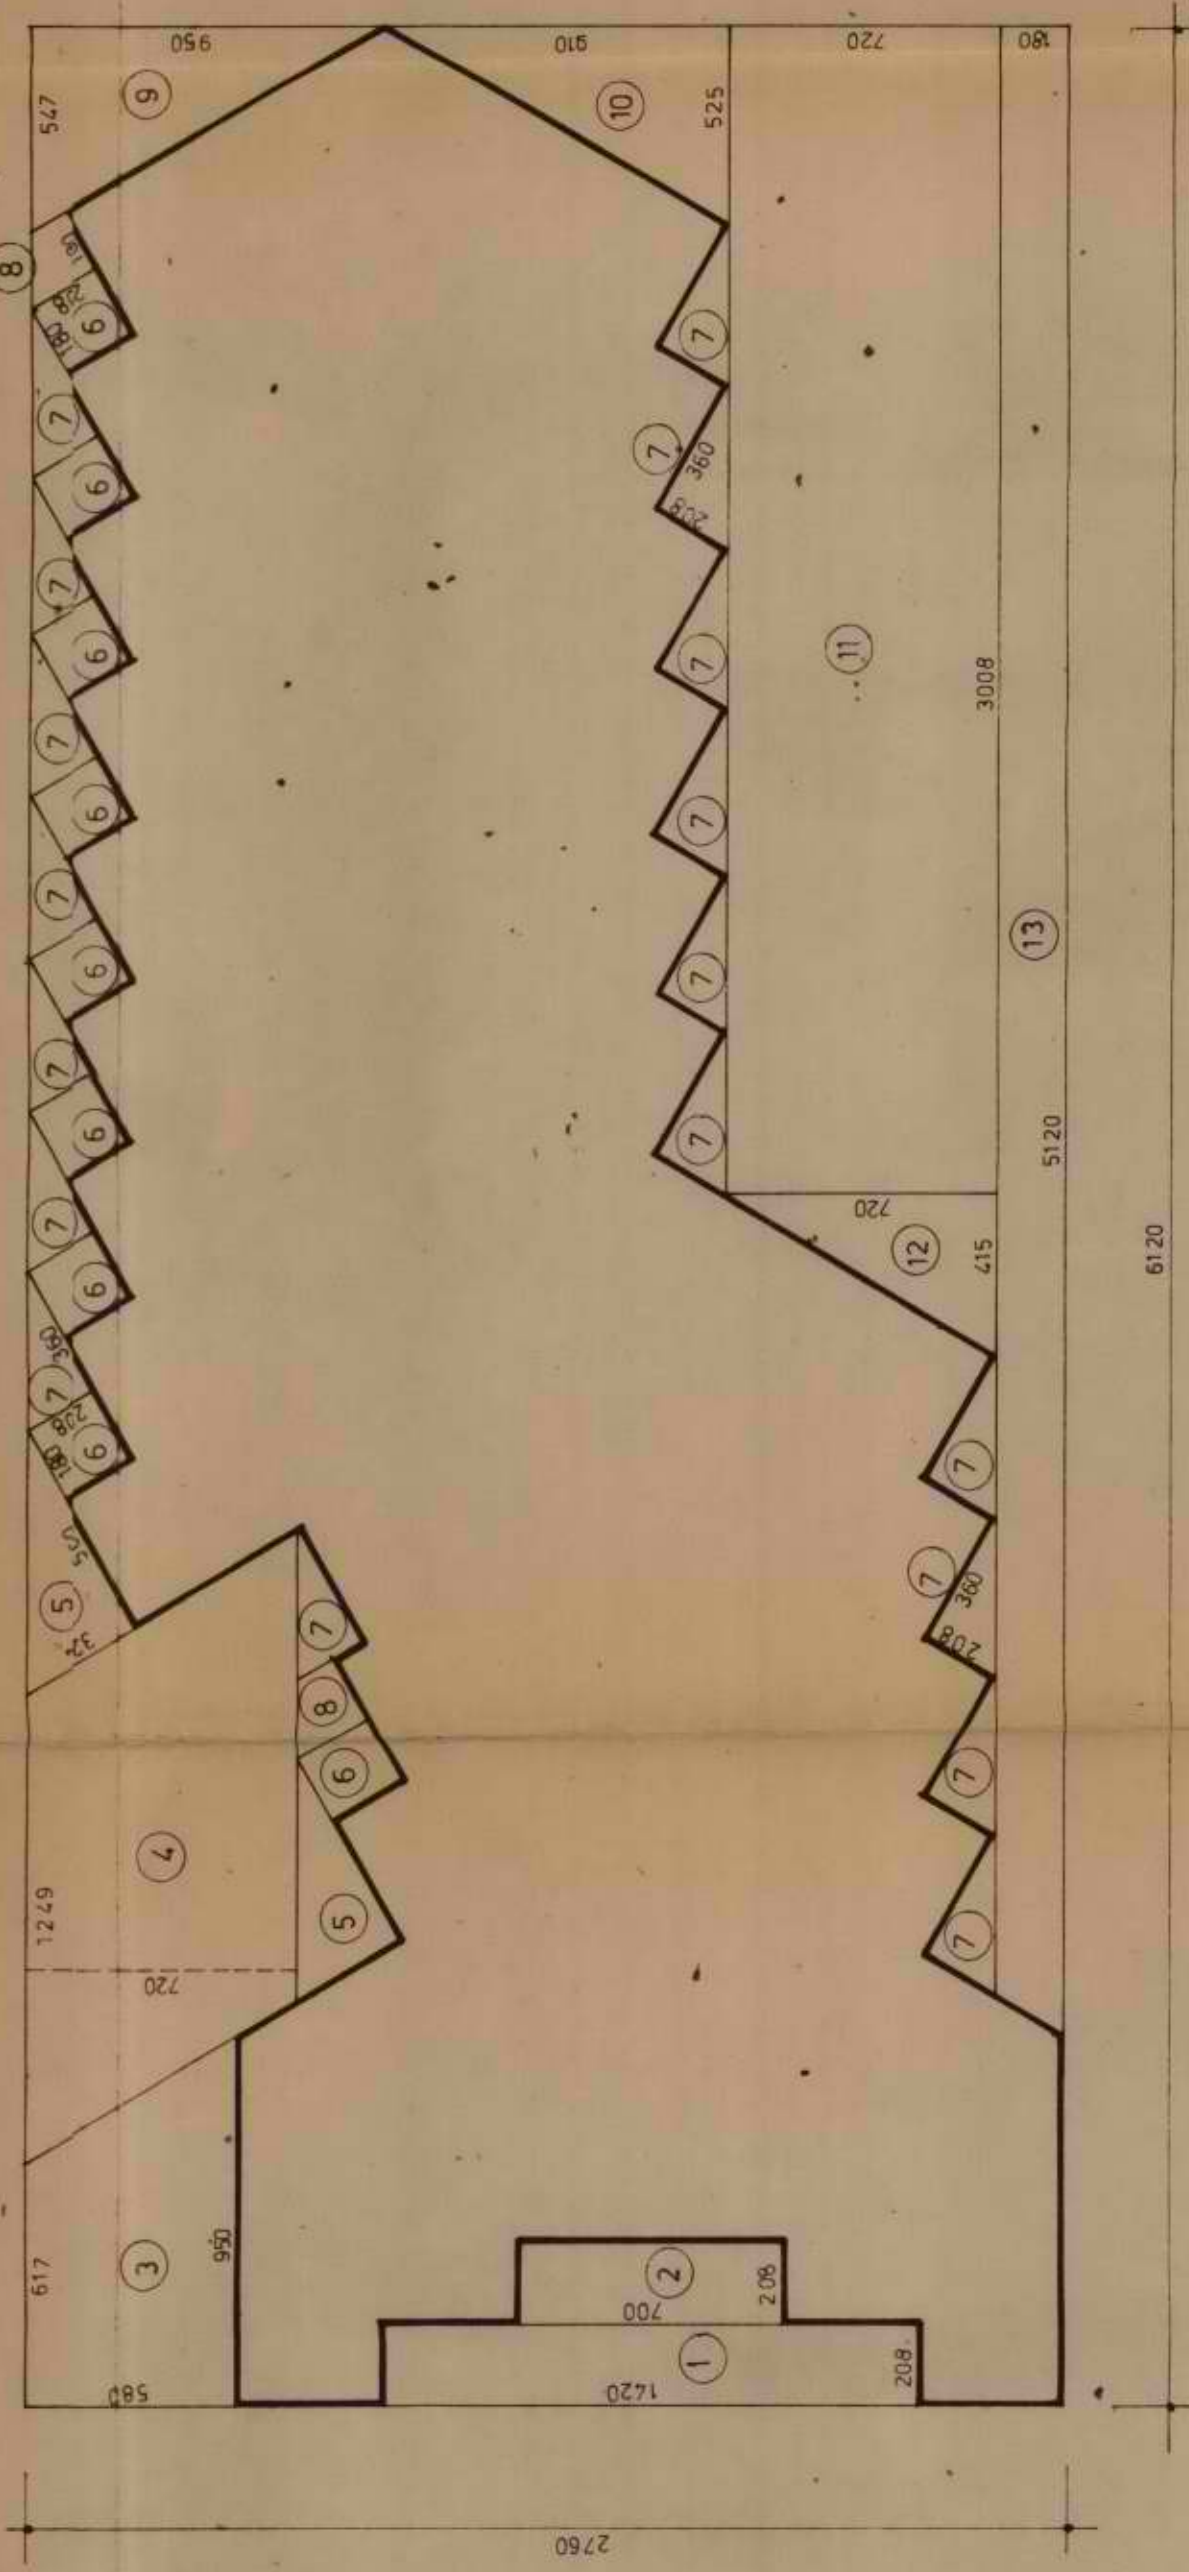

שנת חשבון	מחיר	מחיר	
החודש	החודש	החודש	
1	2853 = 4.20 + 208	1	9216 = 51.70 + 180
2	1456 = 7.00 + 208	2	561 = $\frac{2500 \times 100}{100000}$
3	454 = $\frac{6.17 \times 9500}{1000}$	3	2598 = 3.61 + 2.891
4	8959 = 12.49 + 7.20	4	2398 = 3.10 + 5.52
5	1814 = 3.24 + 5.60	5	216.67 = 30.09 + 7.20
6	3169 = 18.0 + 208 + 9	6	1494 = 7.30 + 12
7	6739 = 24.50 + 208 + 9	7	12
8	561 = $\frac{2500 \times 100}{100000}$	8	13
9	2598 = 3.61 + 2.891	9	14
10	2398 = 3.10 + 5.52	10	15
11	216.67 = 30.09 + 7.20	11	16
12	1494 = 7.30 + 12	12	17
13	9216 = 51.70 + 180	13	18

הכסף שיש לשלם
הכסף שיש לקבל

1899.12 = 78.60 + 6.120

78.60 = 10.11 + 29

78.61



[illegible][illegible]

שטח שטח הקומה ביניים
 שטח מסדרות :
 הדרות :
 $1532.82 = 74.50 \times 2180$
 $60.50 = 4.15 \times 230.44$ ①
 $2390.04 = 720 \times 3300$ ②
 $2888 = 415 \times 720.22$ ③
 $20816 = 720 \times 2905$ ④
 סכ"מ הדרות : 538.67
 סכ"מ שטח הקומה : 109.415

חשוב שטח קומת כניסה


שטח הקומה נטו: 29.93 x 53 = 1586.29 מ'²



שנת מרפסות: 119.72 חר' 4' = 29.93 x

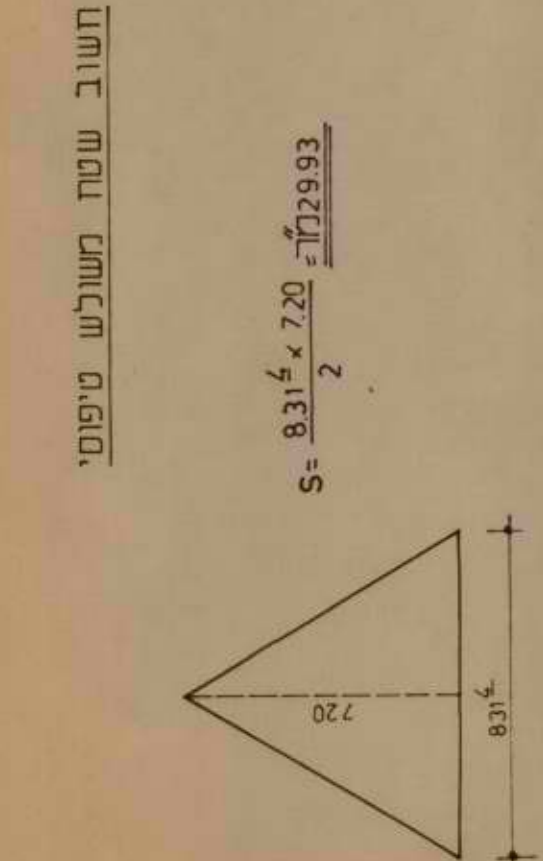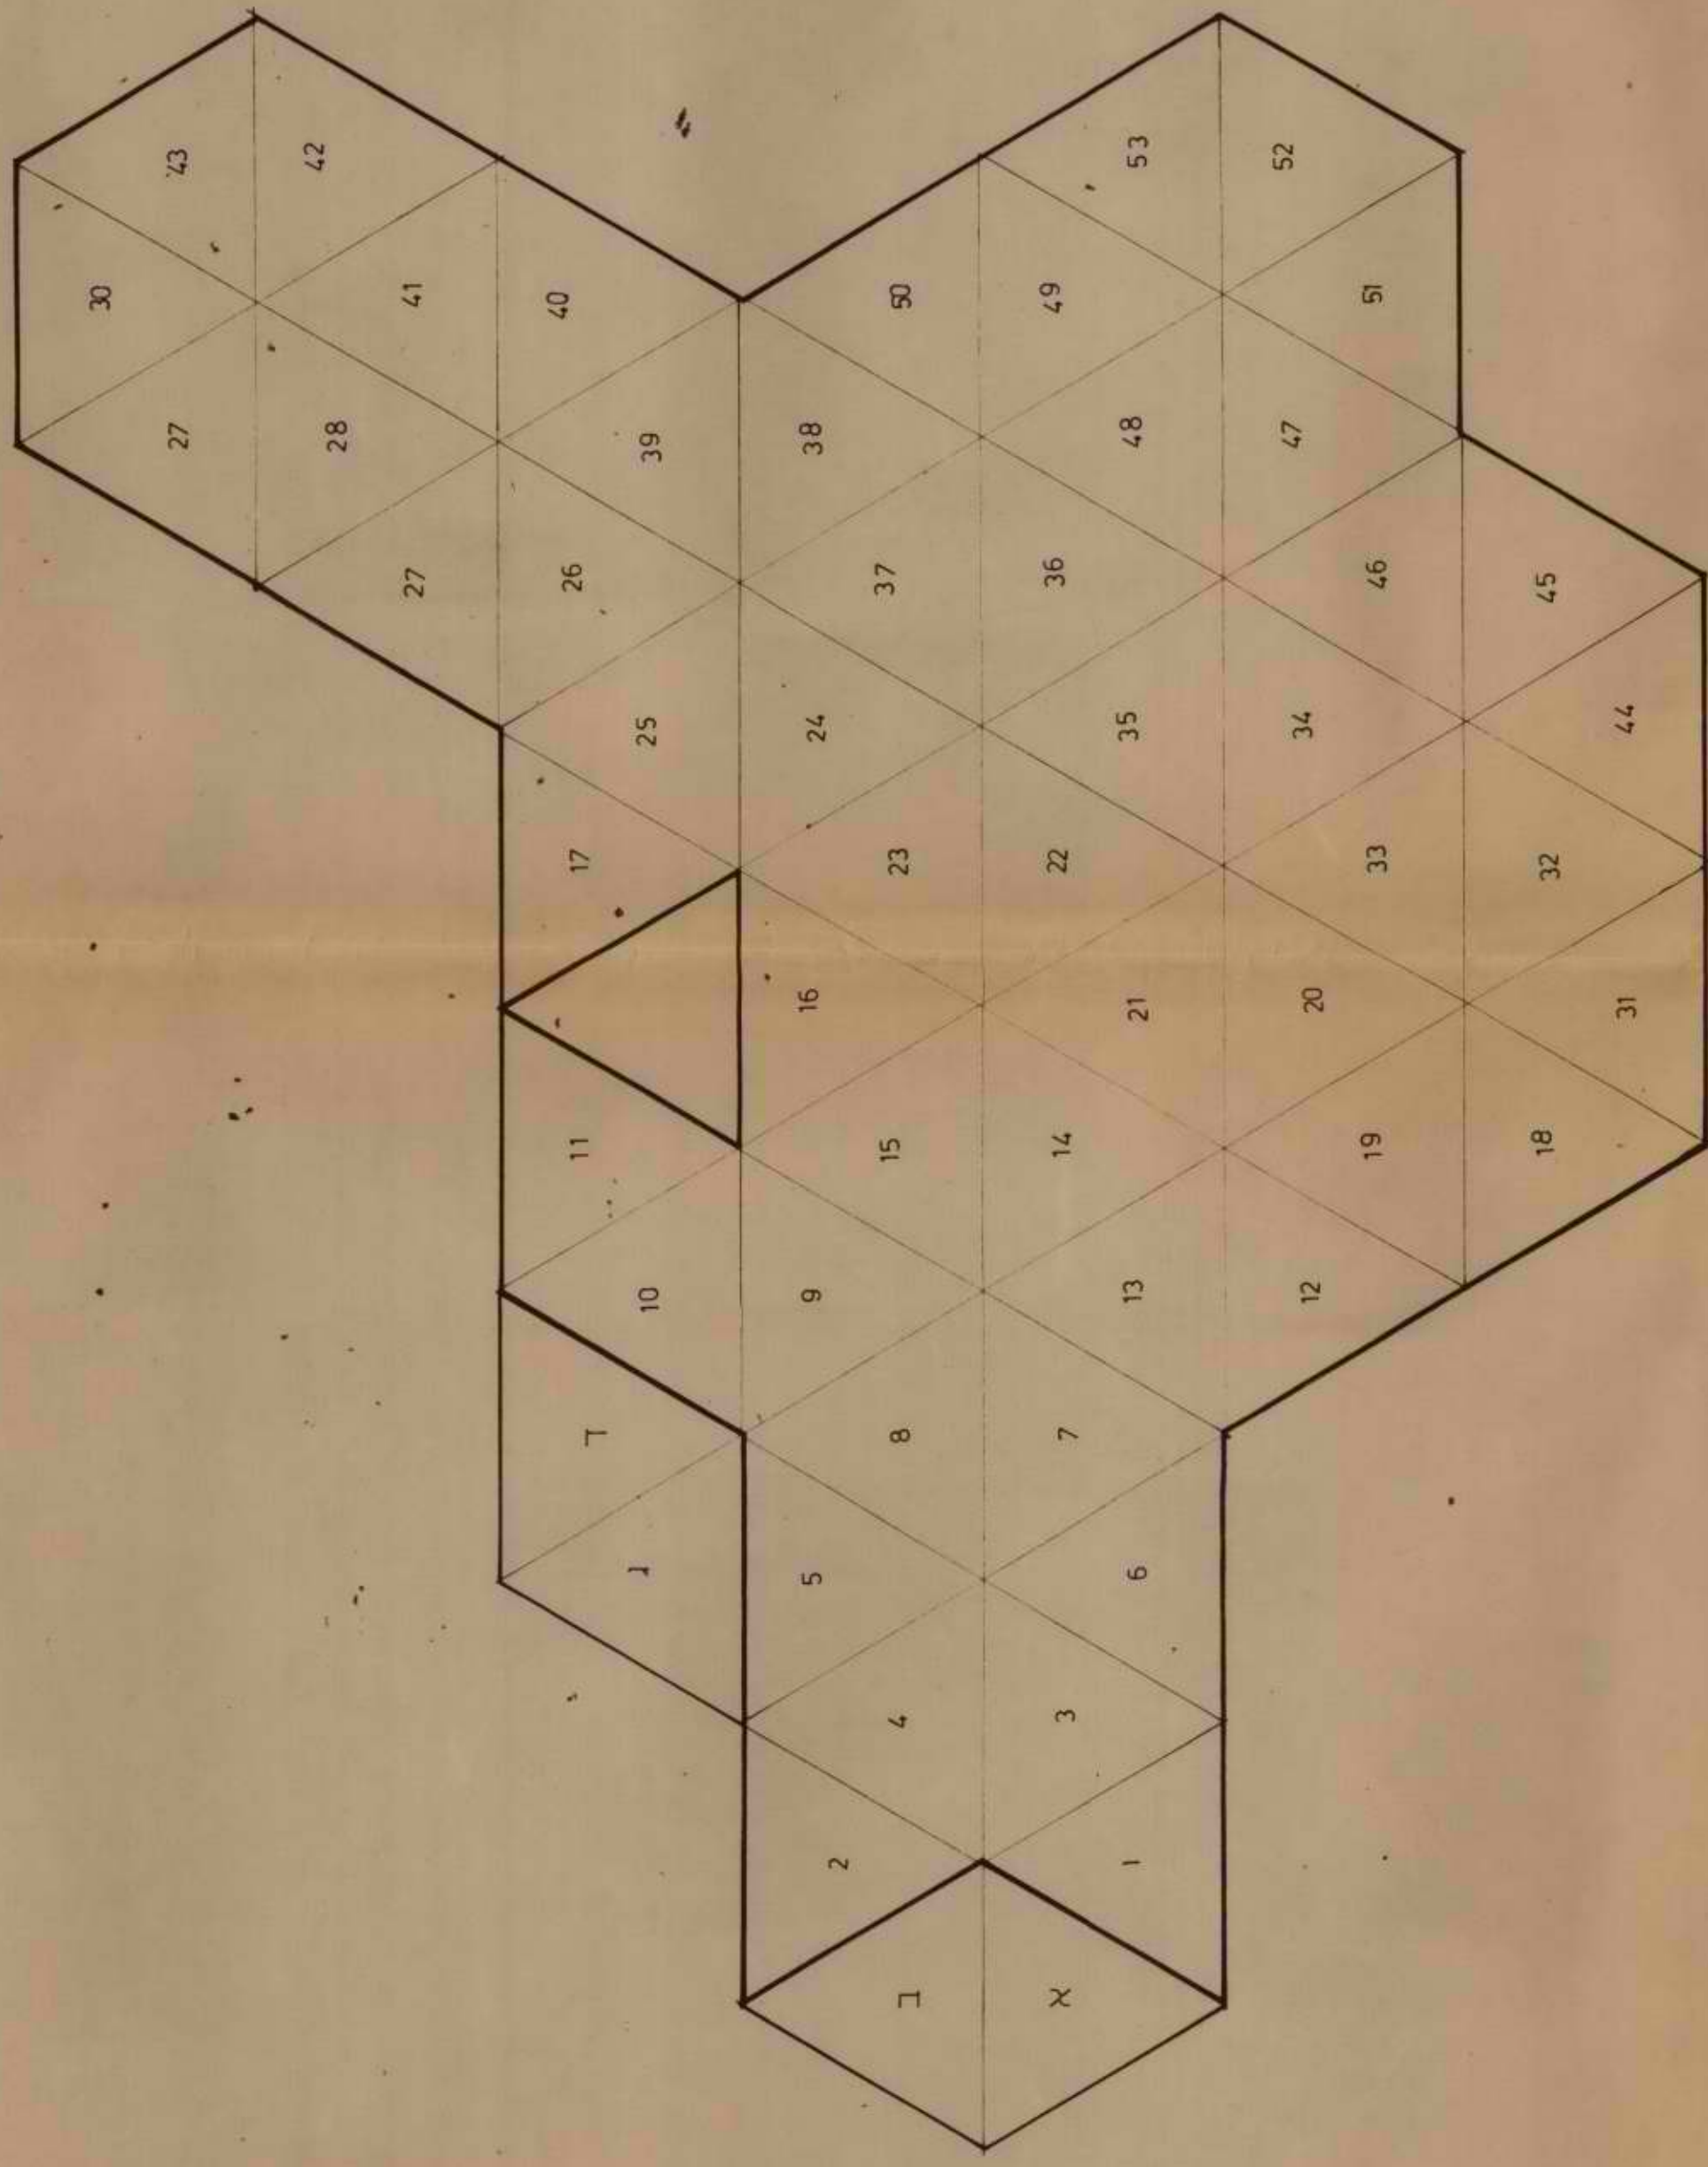


חשוב שטח מחולש טיפוס.

חשוב שטח קומת קרקע
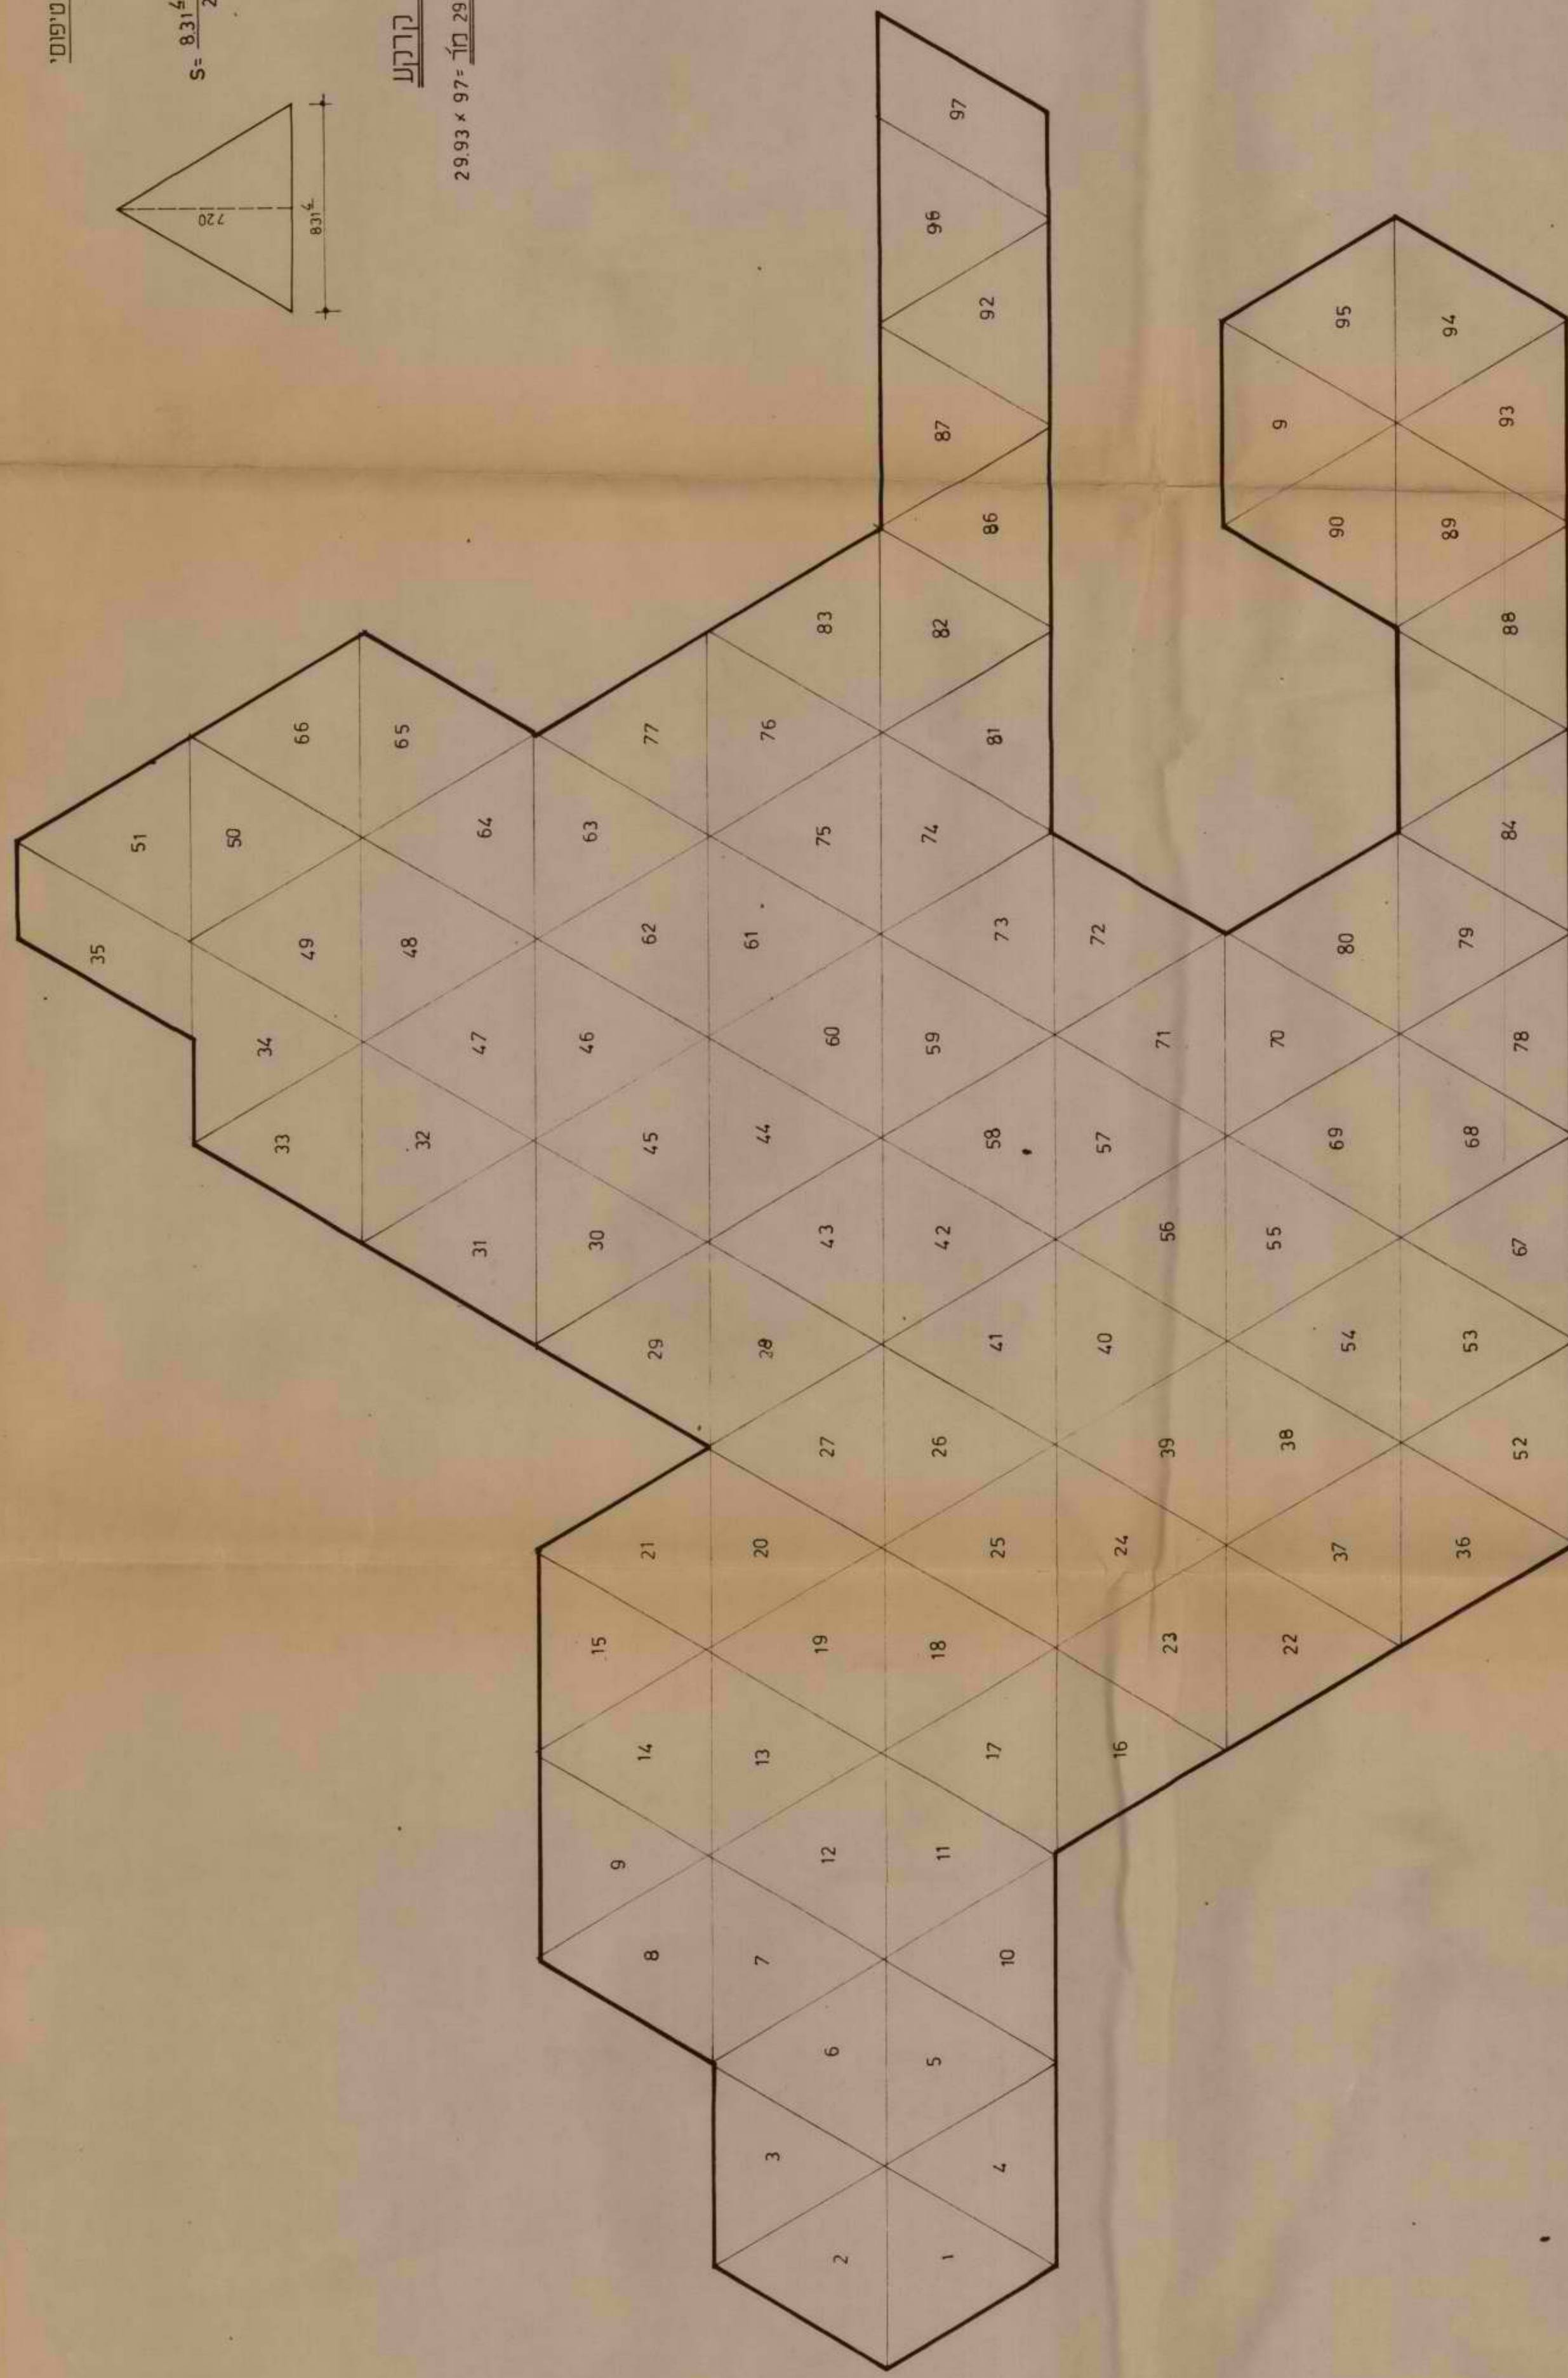
$$29.93 \times 97 = \underline{\underline{2903.21}}$$

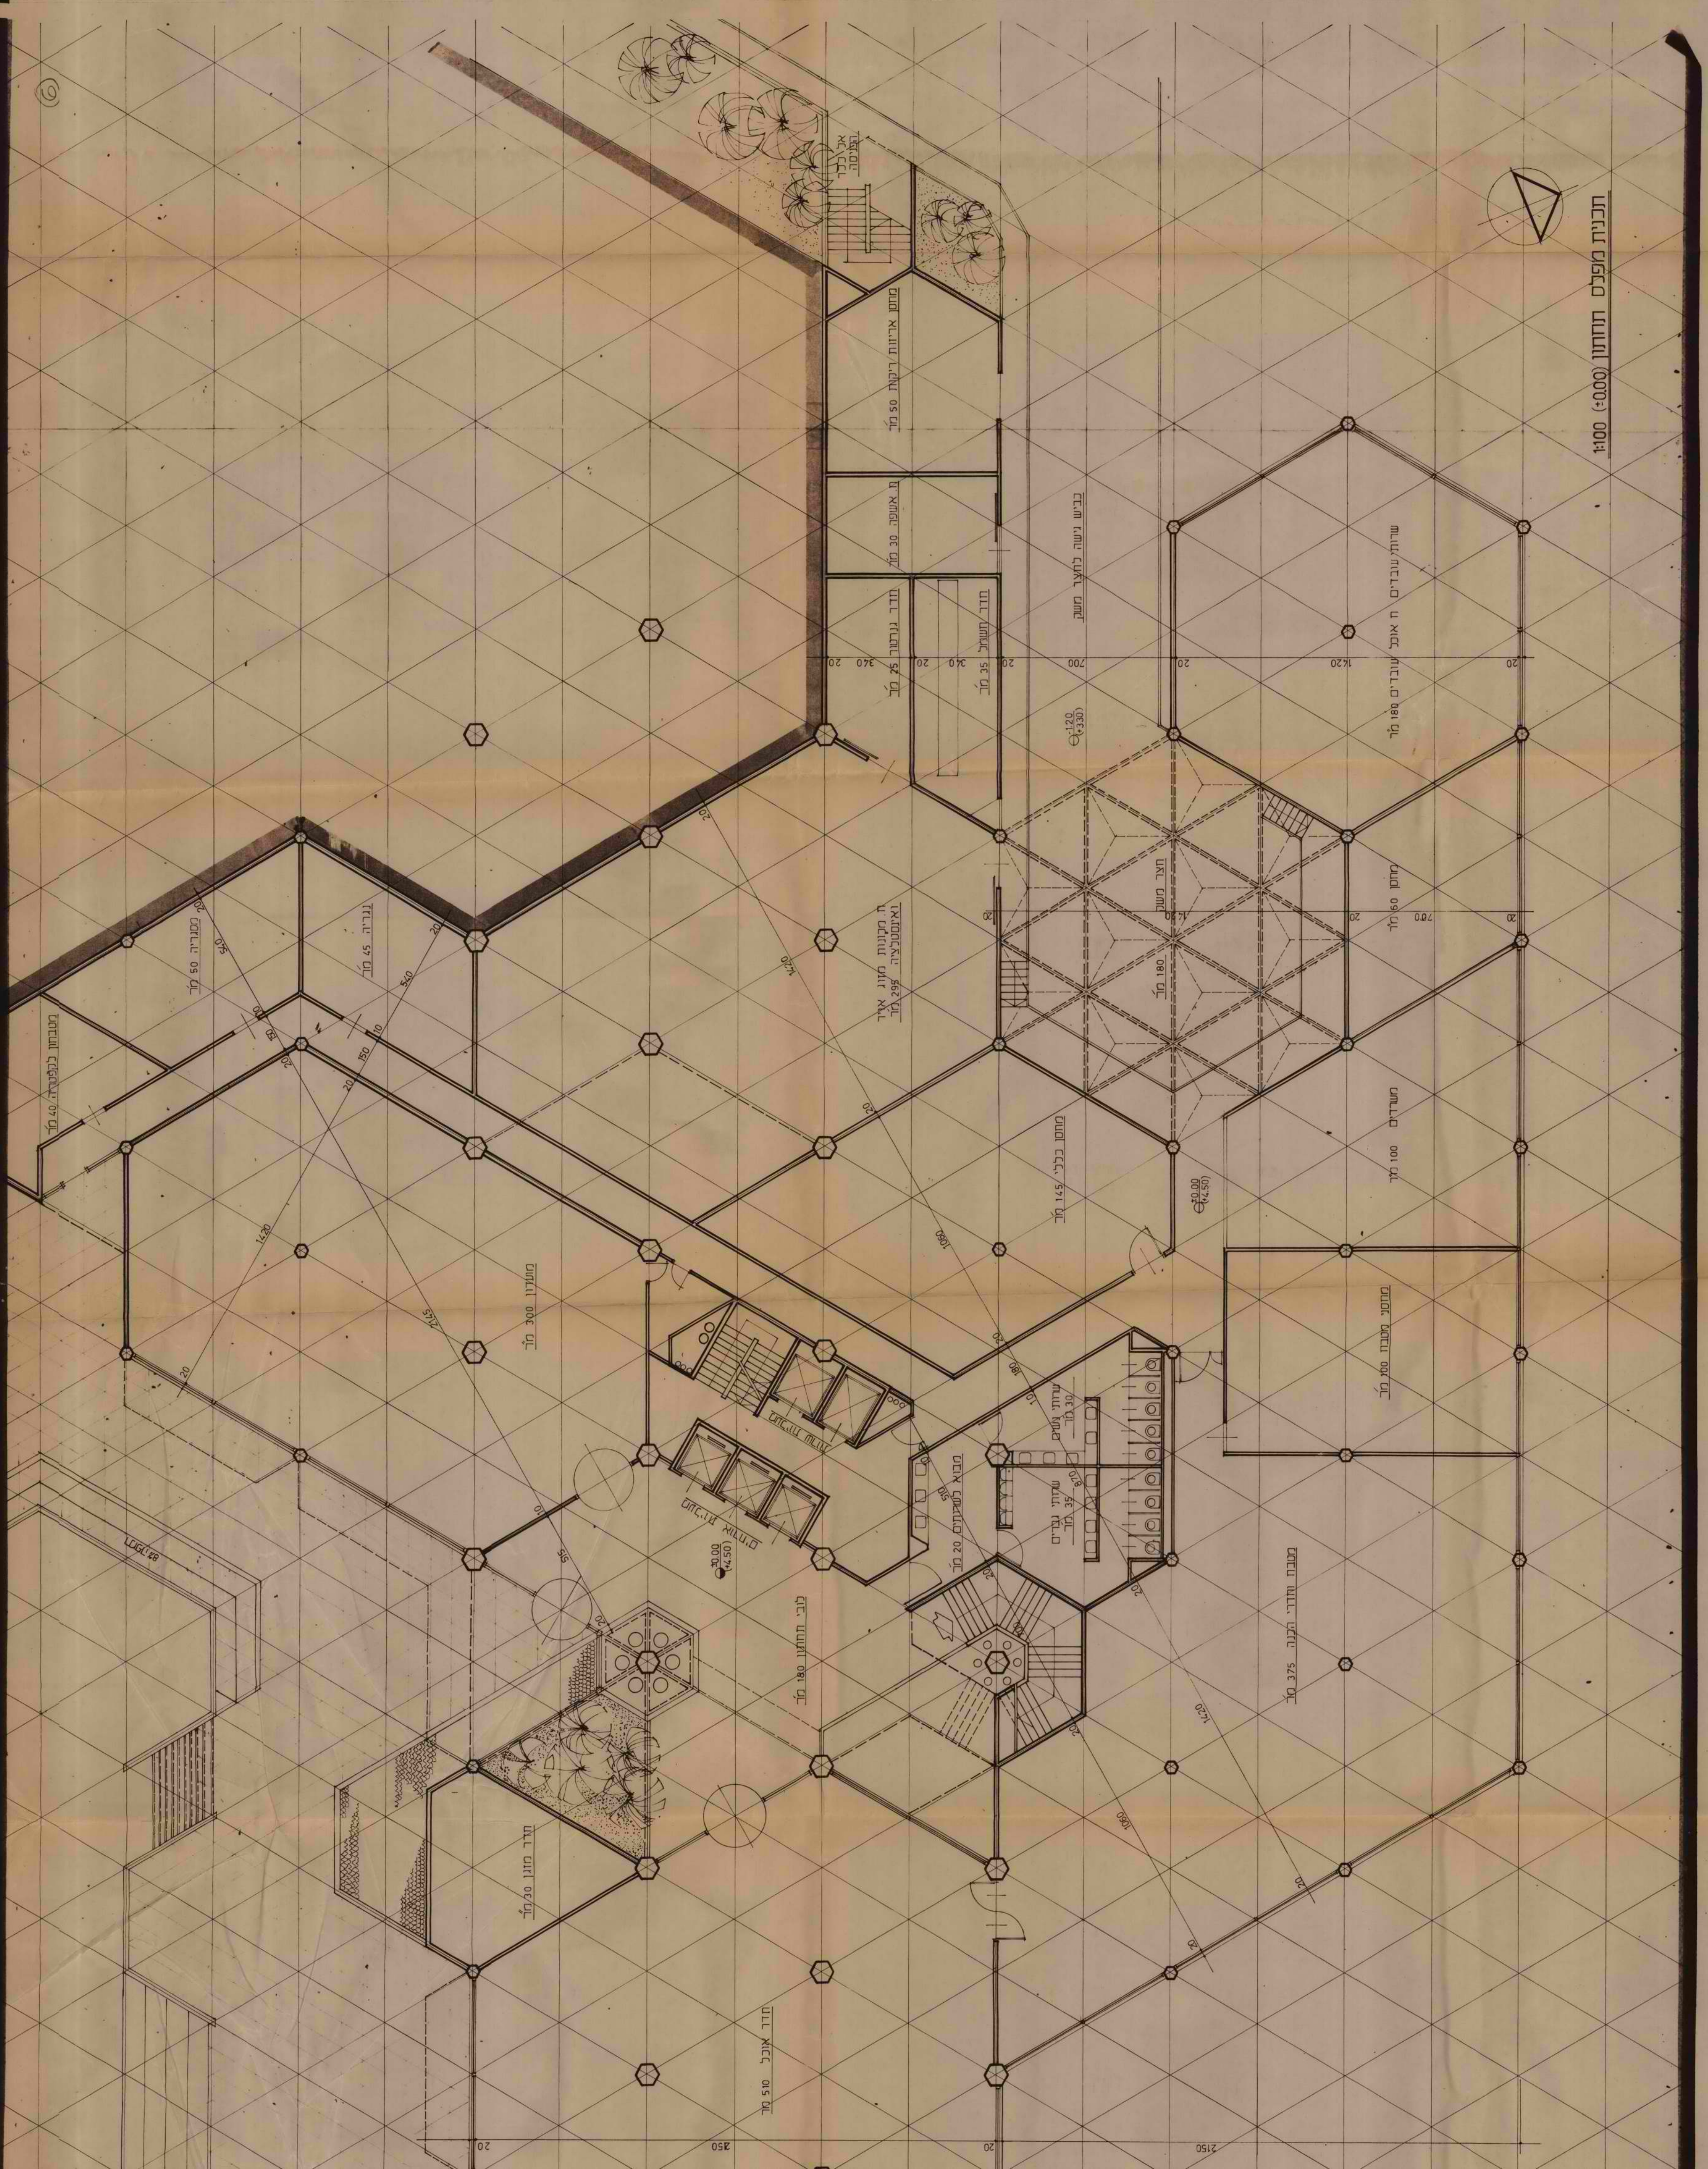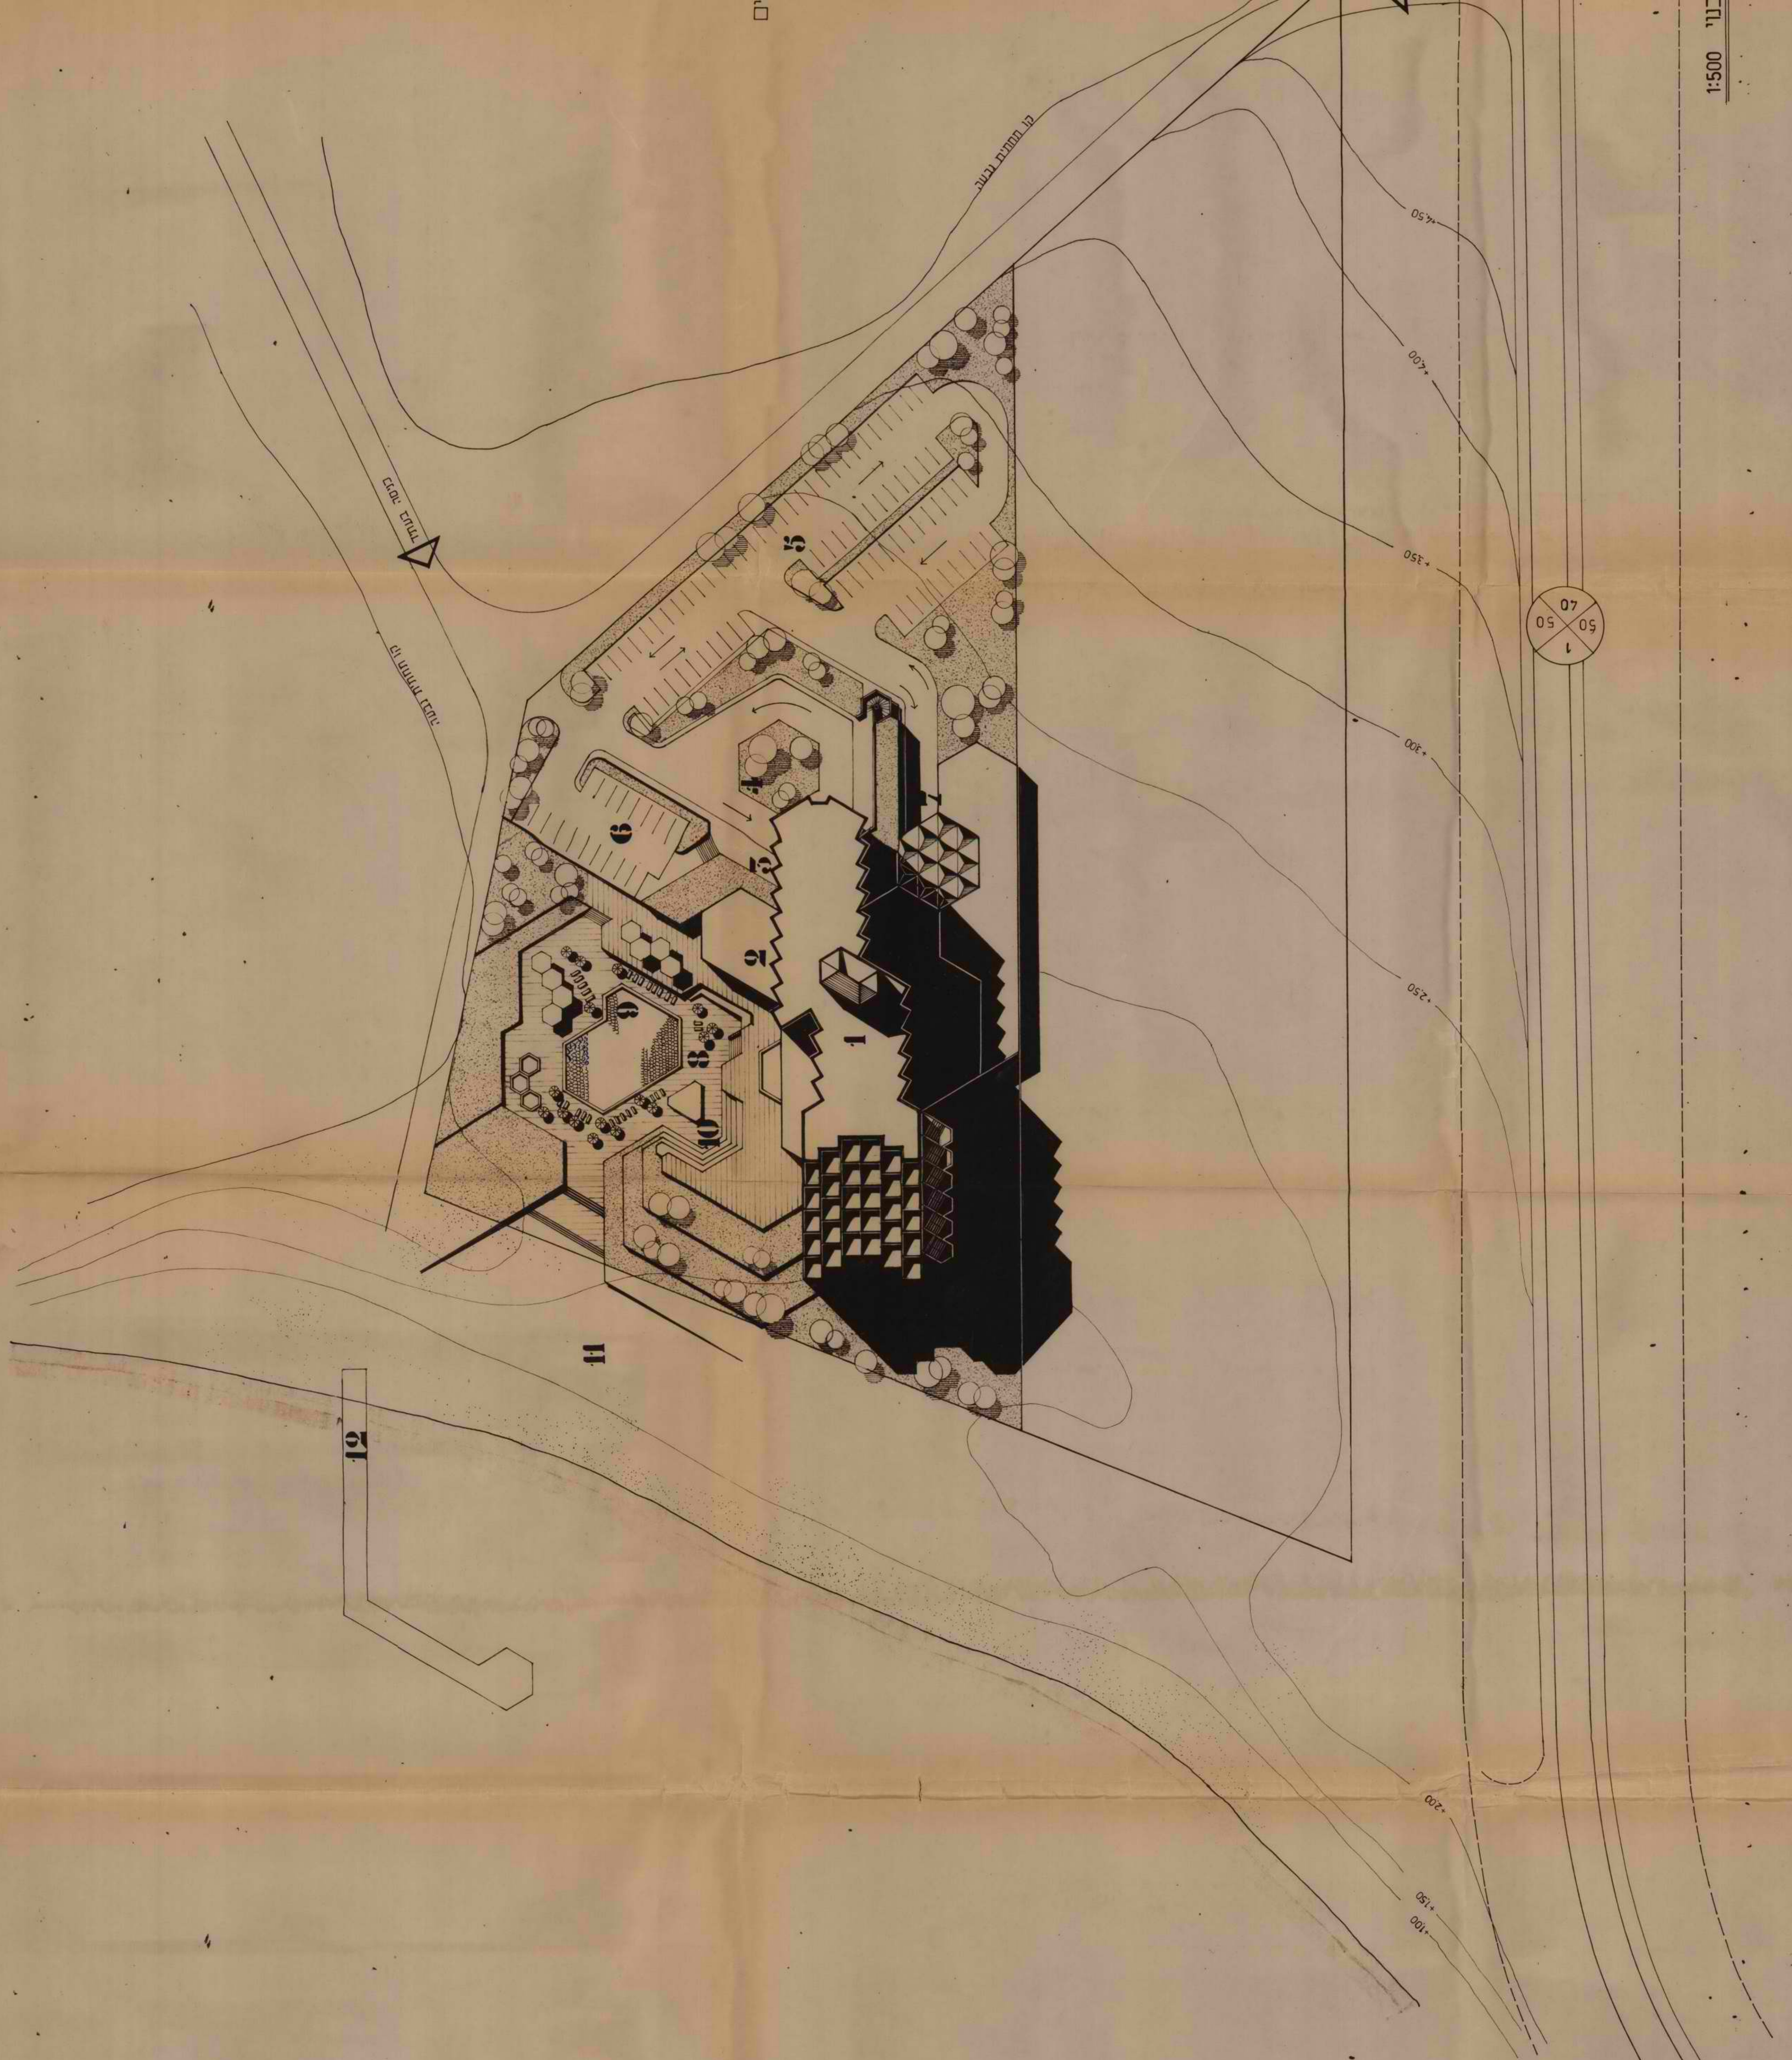

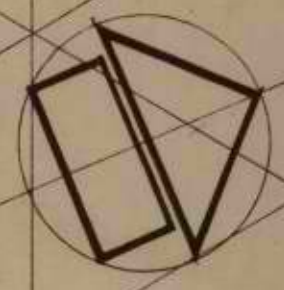


תכנית קומת כניסה 1:100 (1:400)

שטח שטח חנייה

כניסה למבנה מדרום מערב

תעלה 80 ס"מ

חדר מרחוק גודל 220 ס"מ

מרחב תעלה


טוב 250 ס"מ

טוב 360 ס"מ

טוב 60 ס"מ

PANTRY


מספר

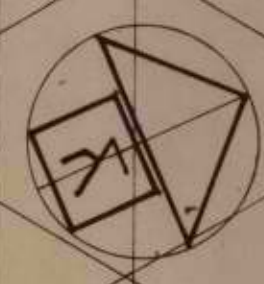

תכנית קומת בניינים 1:100




תכנית קומה שופוטית 1:100

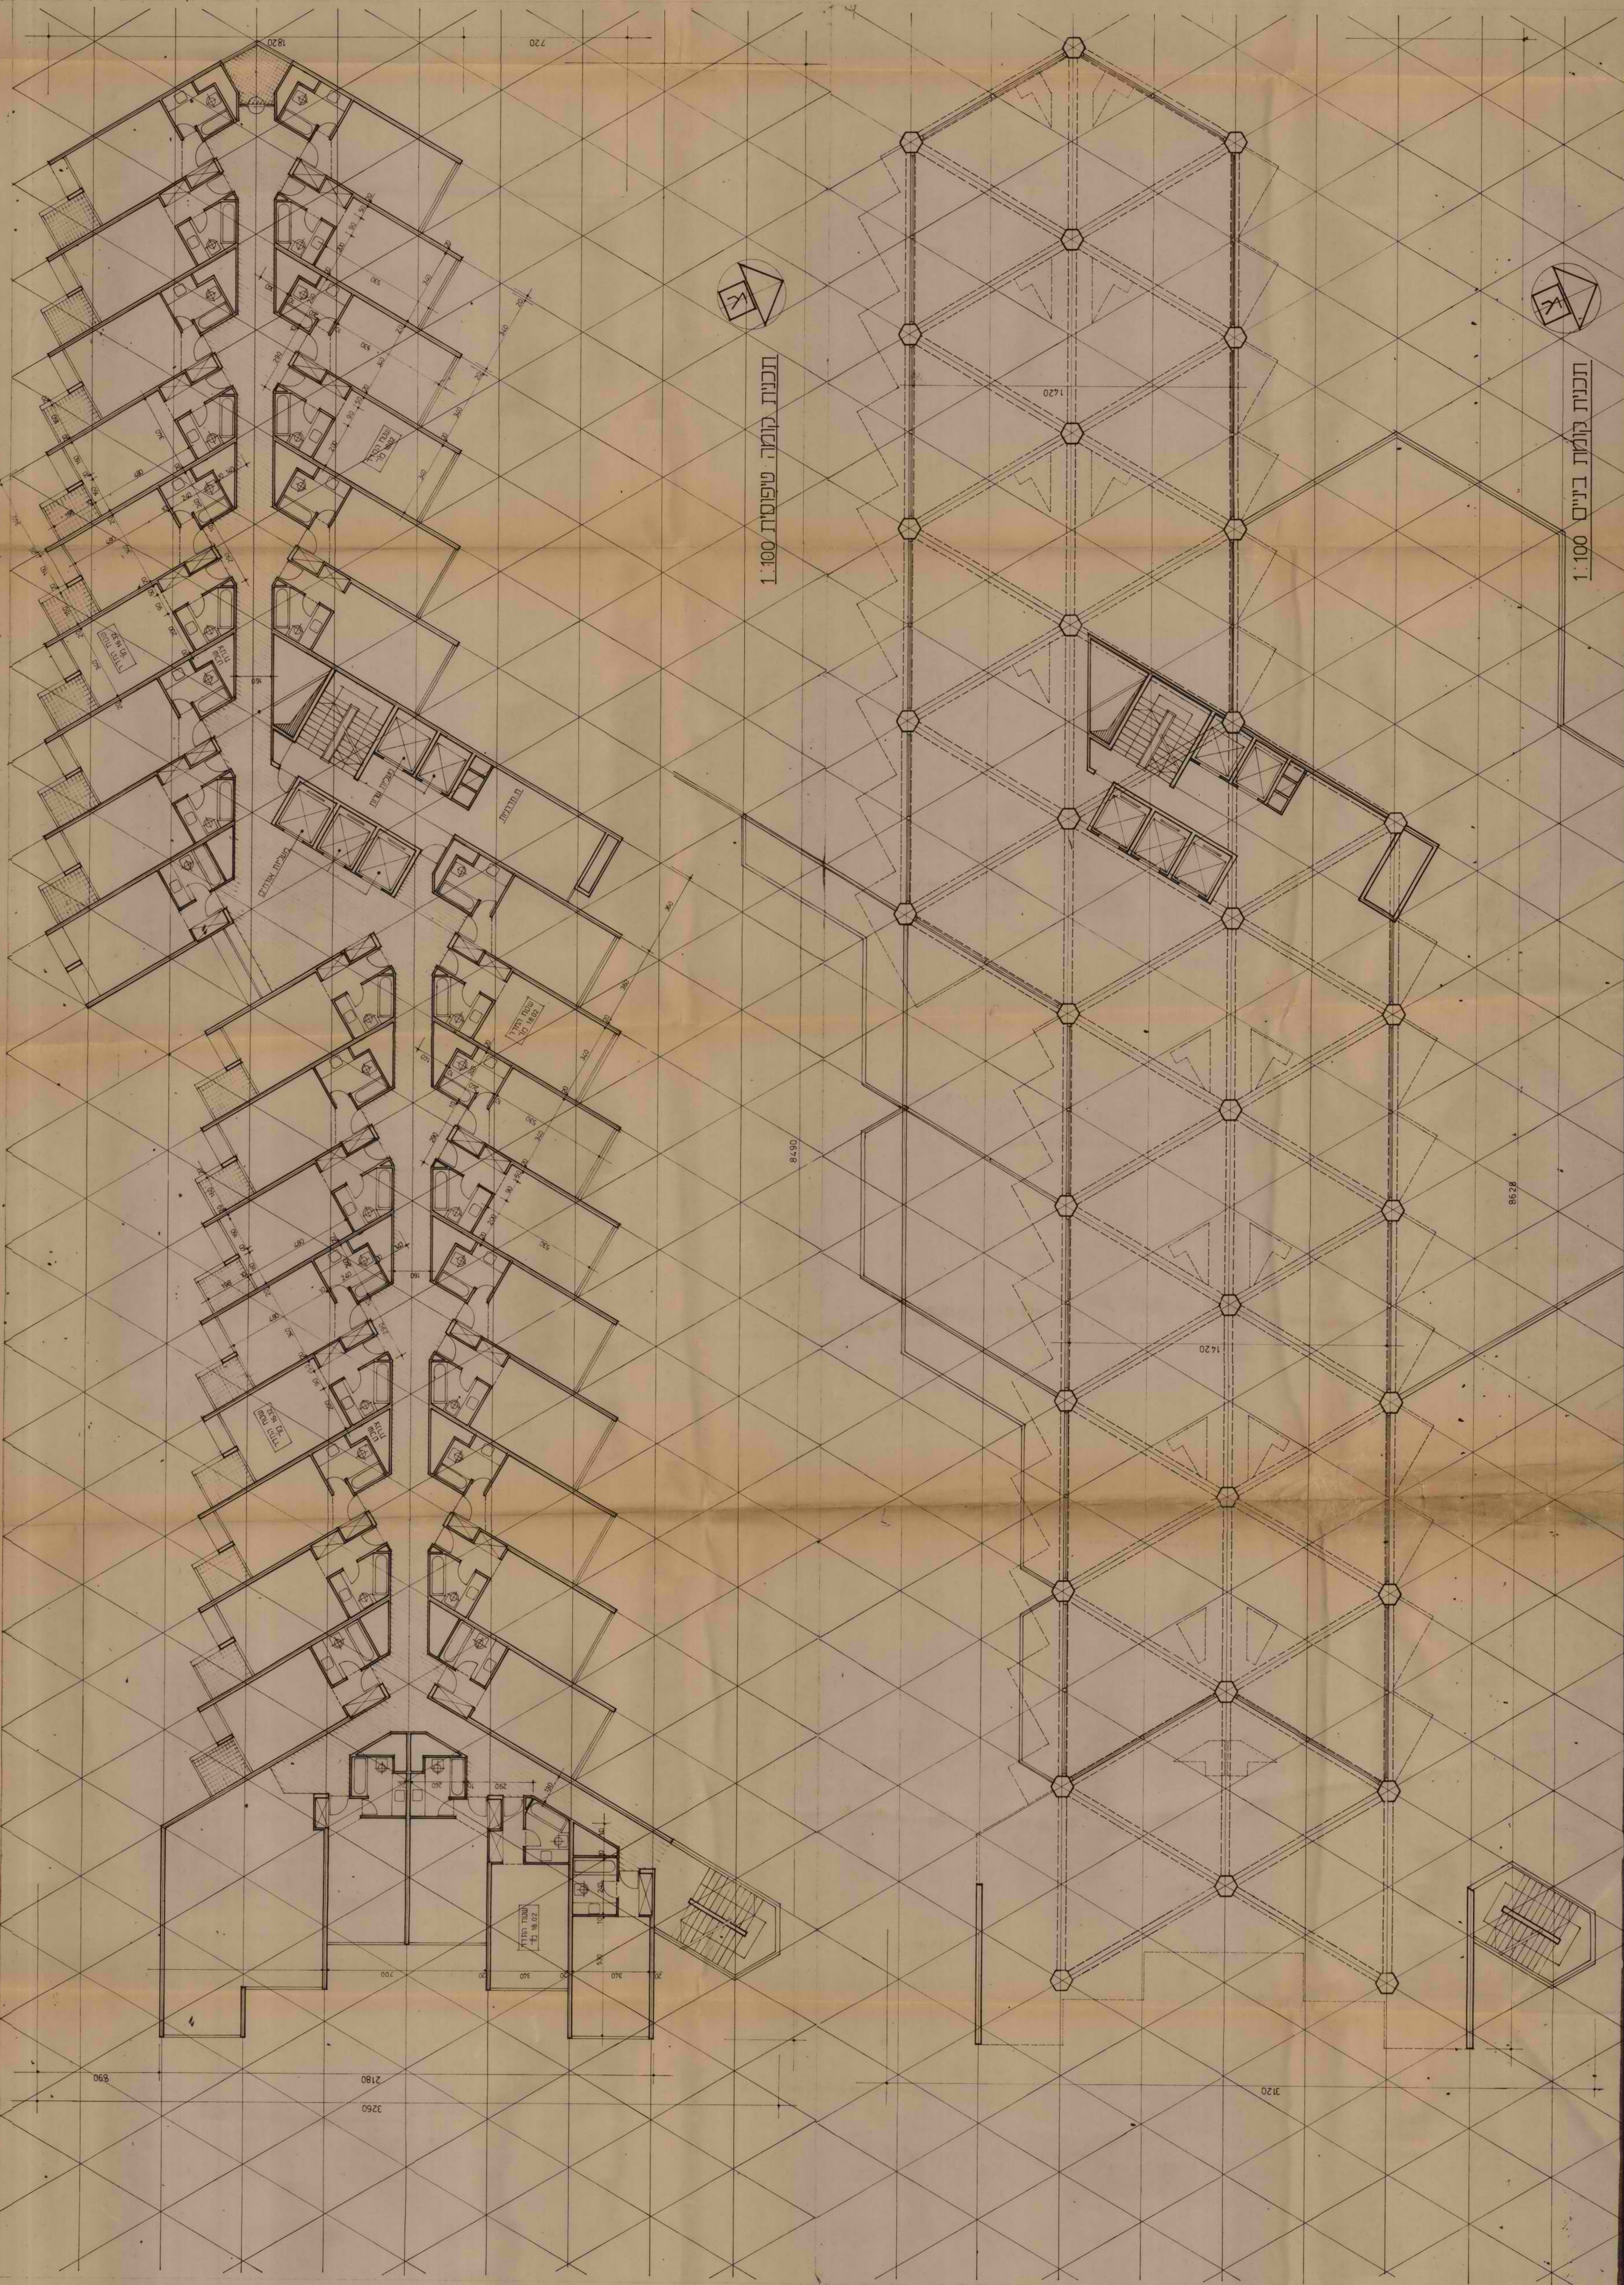


8


9

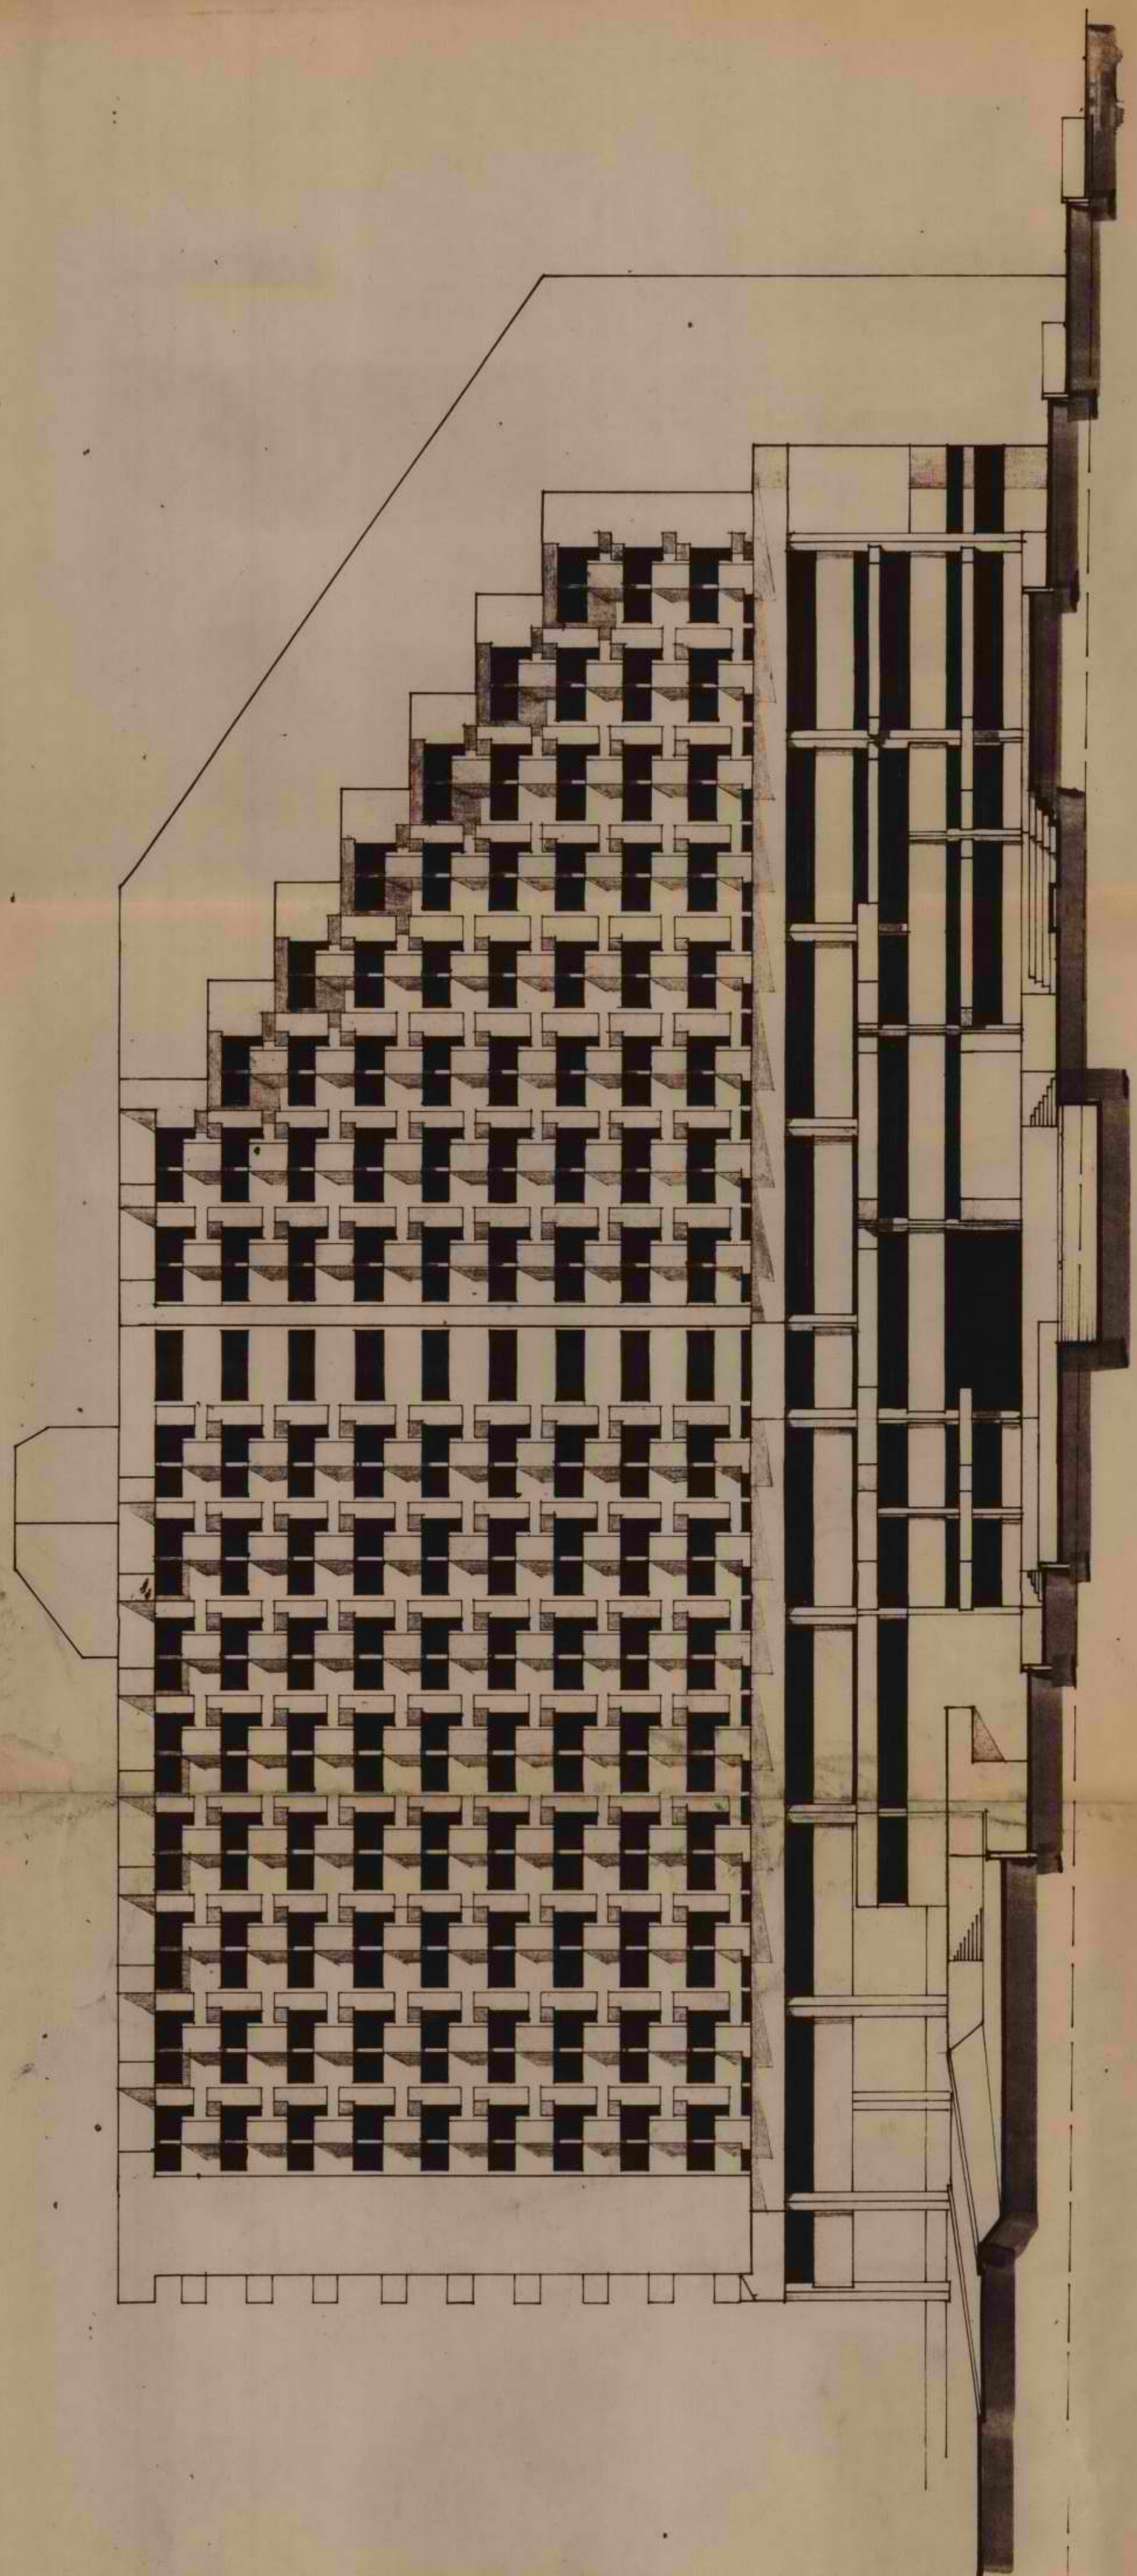

חזית דרומית 1:200

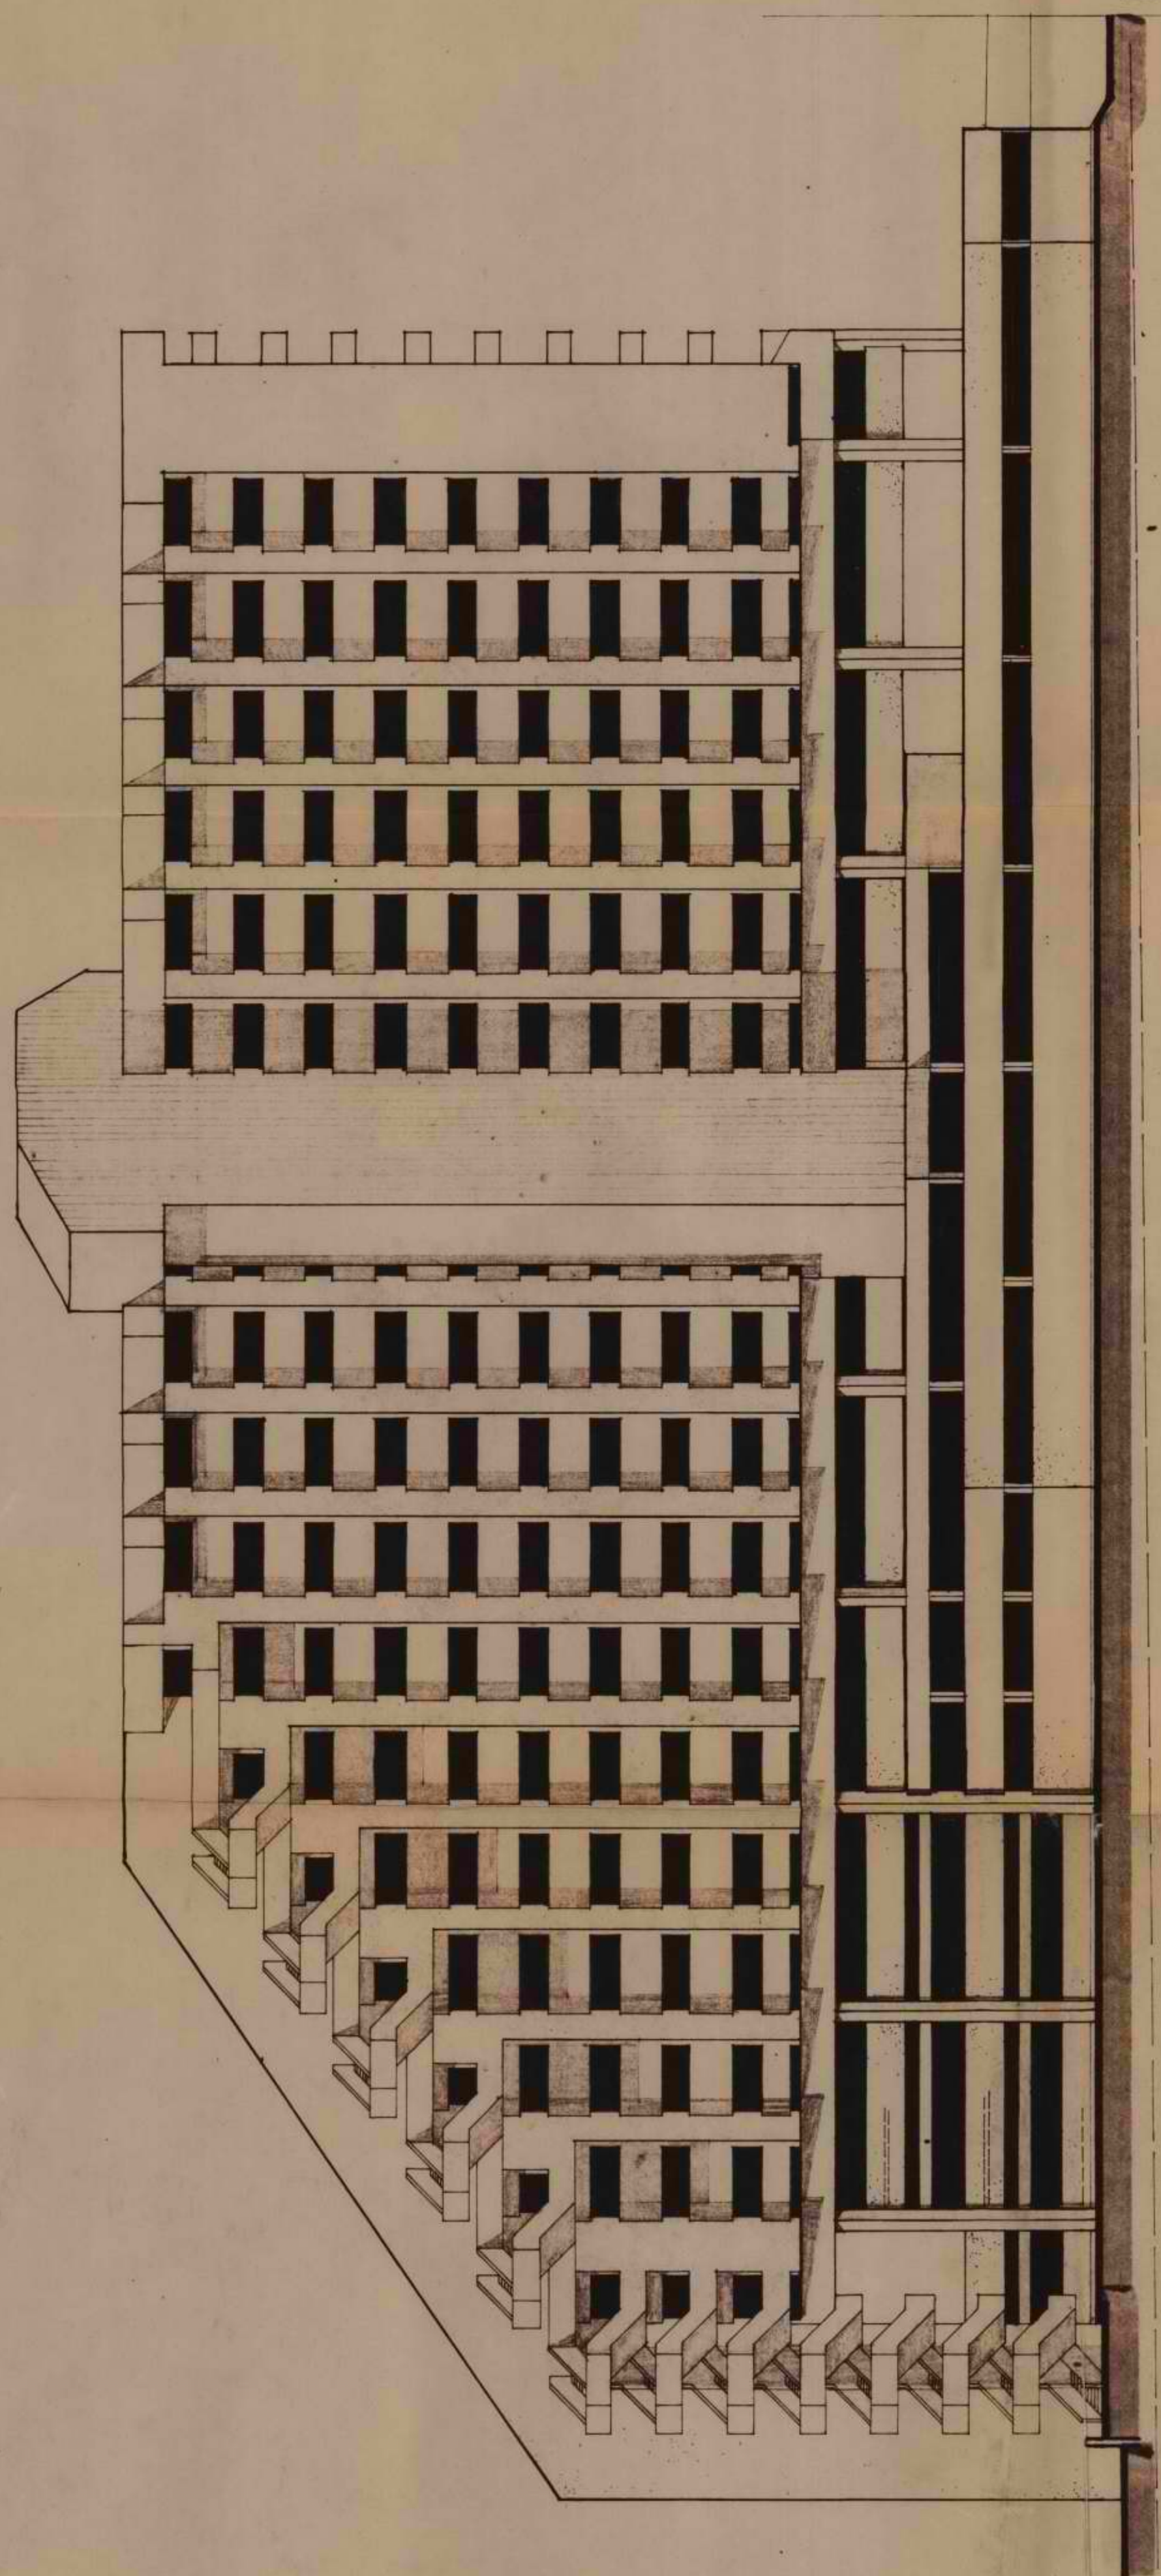

חזית צפונית 1:200

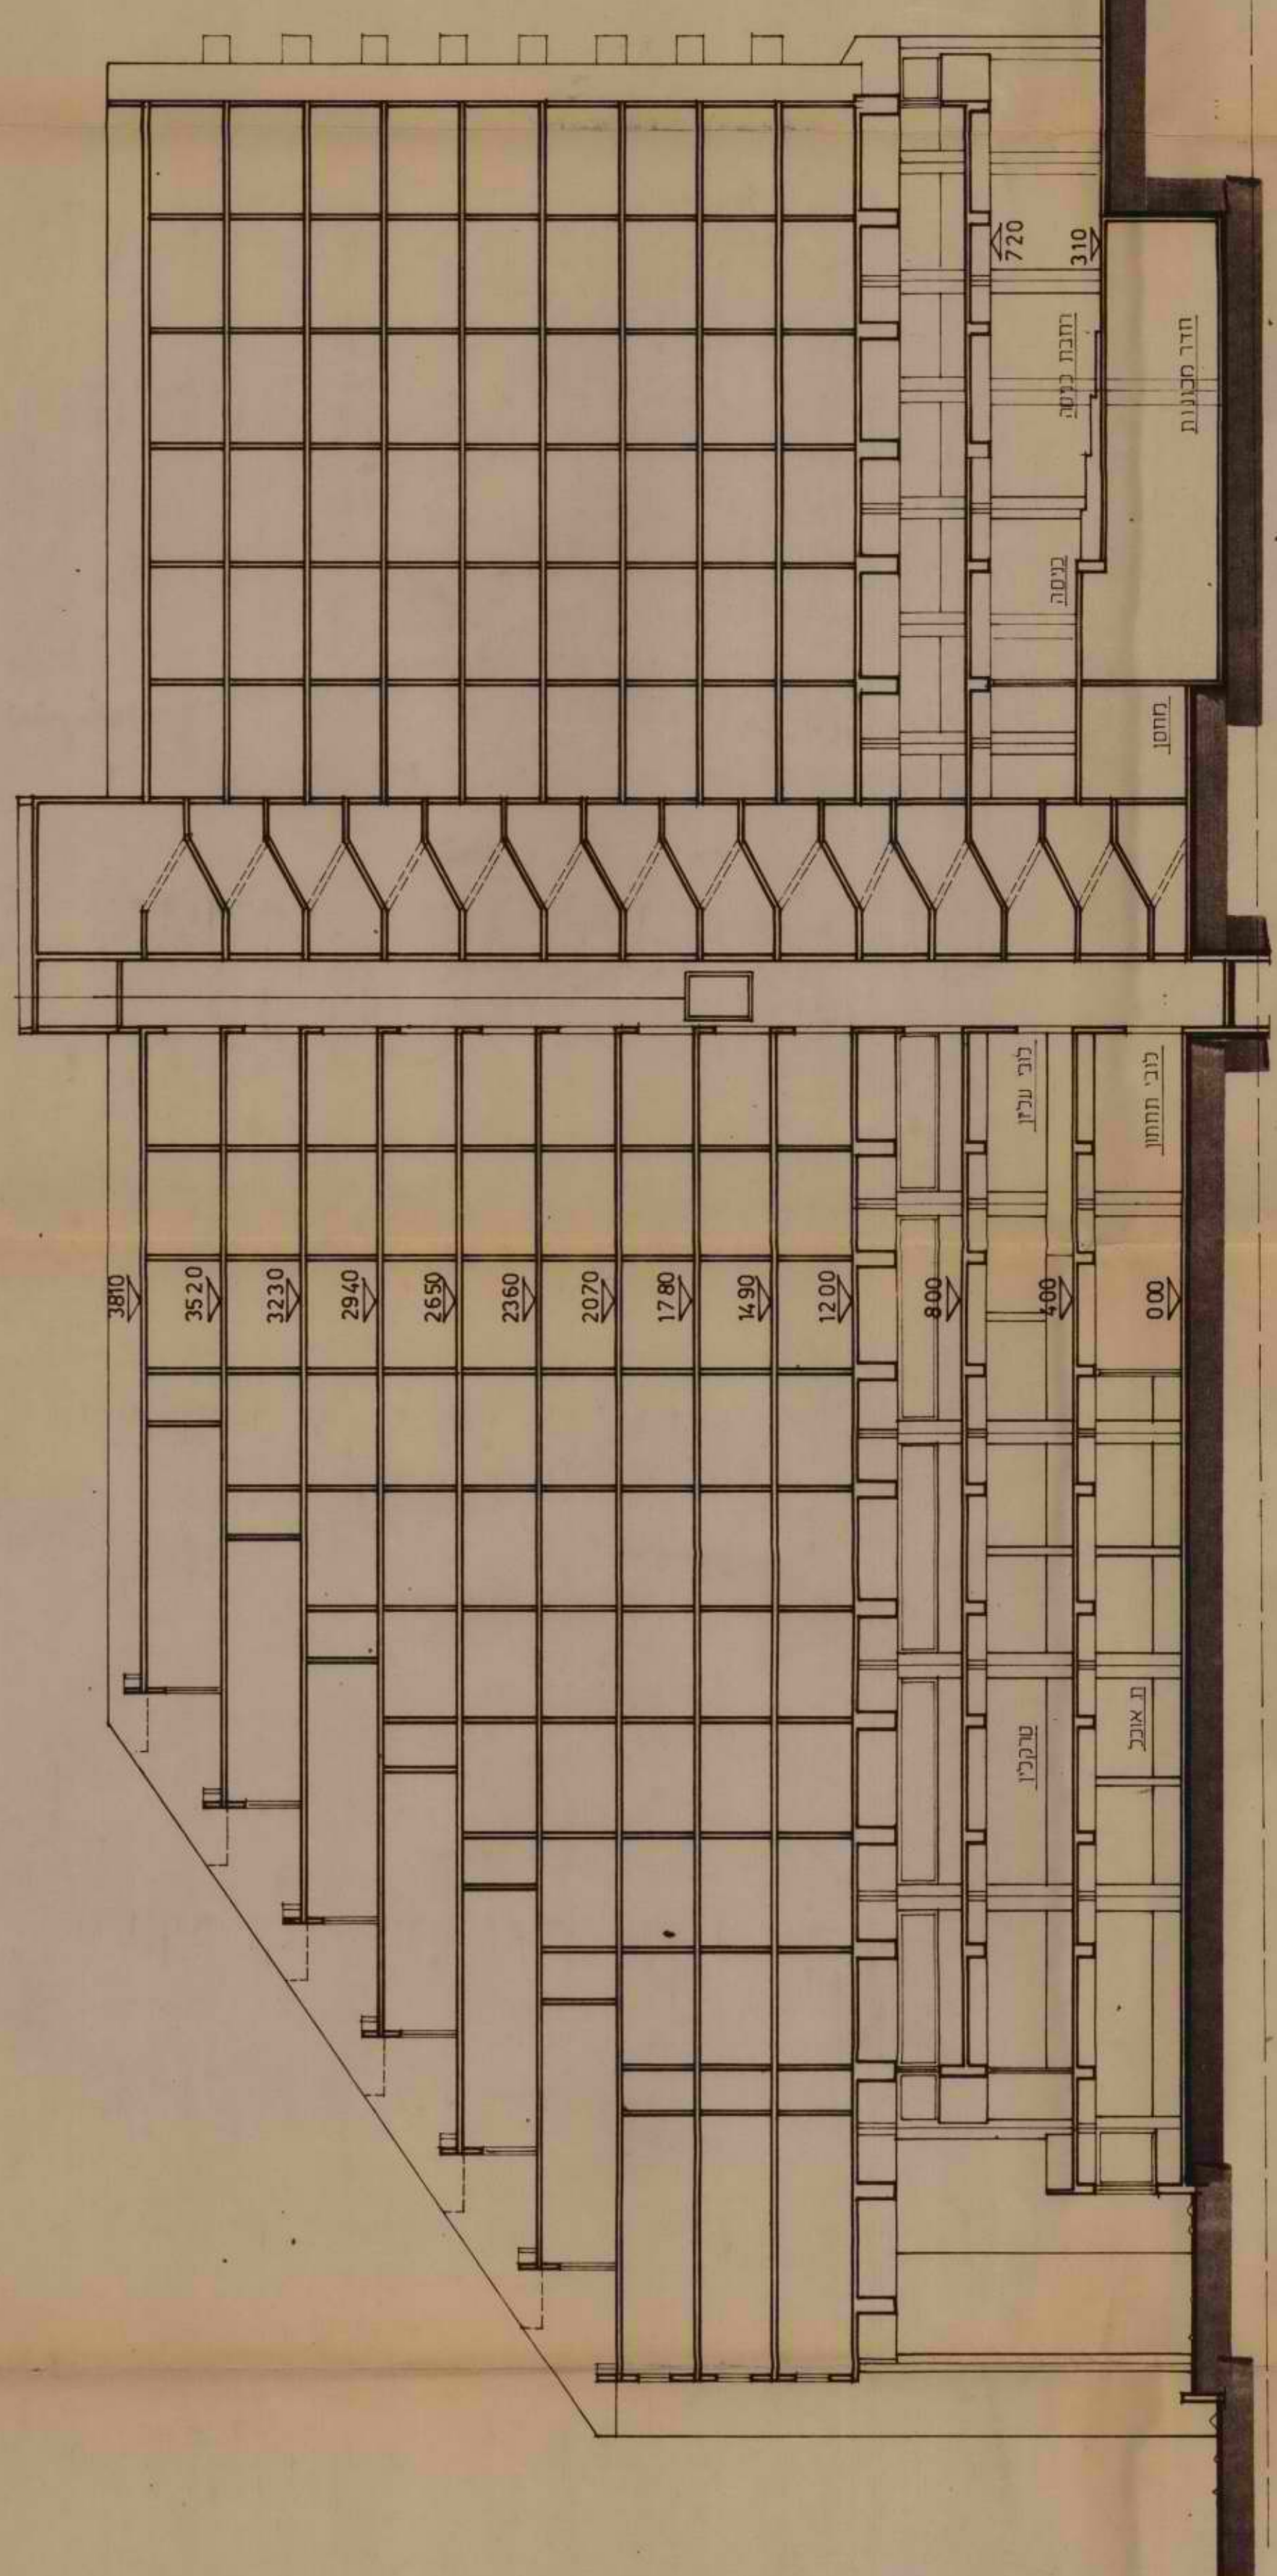

חזית אורכי 1:200