

מדינת ישראל

משרד המשלה

משרד המשלה
התביעה
הכללית

מפאת תיכנון בטאבה

1970 - 1981

מס' תיק מקורי



שם תיק: חומר על טאבה - מפאת תיכנון בטאבה

מזוזה פיוי **גל-8/43344**

מזוזה פריט 000mfm

כתובת 2-109-3-14-2

תאריך הדפסה 25/10/2018

מזכיר
התביעה
הכללית

קלון קוֹעֵדוֹן הַיָּם הַאֲדוּם טַבָּה

תכנית בינוי
1:500 1.5.78



א. בלומנטל-י. נחמני - אדריכלים
רח' צידלסון 18 ת"א, טל. 455012


מקרים

- 1 גניסה ראשית
- 2 אולמות צבדיים (2 קומות)
- 3 מתחנים ושרות
- 4 חצר חלק
- 5 חניה (90 מקומות)
- 6 חדרי אורחים שלב א (4 קומות 90 חדר)
- 7 חדרי אורחים שלב א (2 קומות על הגג המרכזי 30 חדר)
- 8 חדרי אורחים שלב ב (4 קומות 80 חדר)
- 9 כבד מרכזית
- 10 בריכת שחייה
- 11 קפטייה
- 12 מועדון ילדים
- 13 חוף שברי סגור
- 14 מגדל שניט (4)
- 15 חגל כדורסל-כדור עץ
- 16 חנות אוטובוסים (4)
- 17 שובר גלים ומזח



1-1

מ. 67
1.5.78

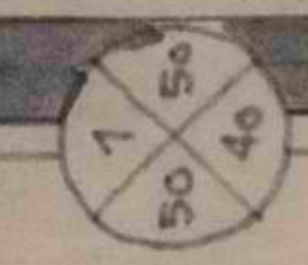

משרד התכנון
צוות בדיקה ואשרור מוקדשים

דן פיקר חתום ובנוי ערים בע"מ
רח' יבנה 2 שני, ירושלים, טל. 69981




לח צדכי דיוס

המלך
המלך
המלך

מכון הים האדום - ג
מפה טופוגרפית
קנה מידה - 1:250

מכון הים האדום - גליון II
מפה טופוגרפית
קנה מידה 1:250

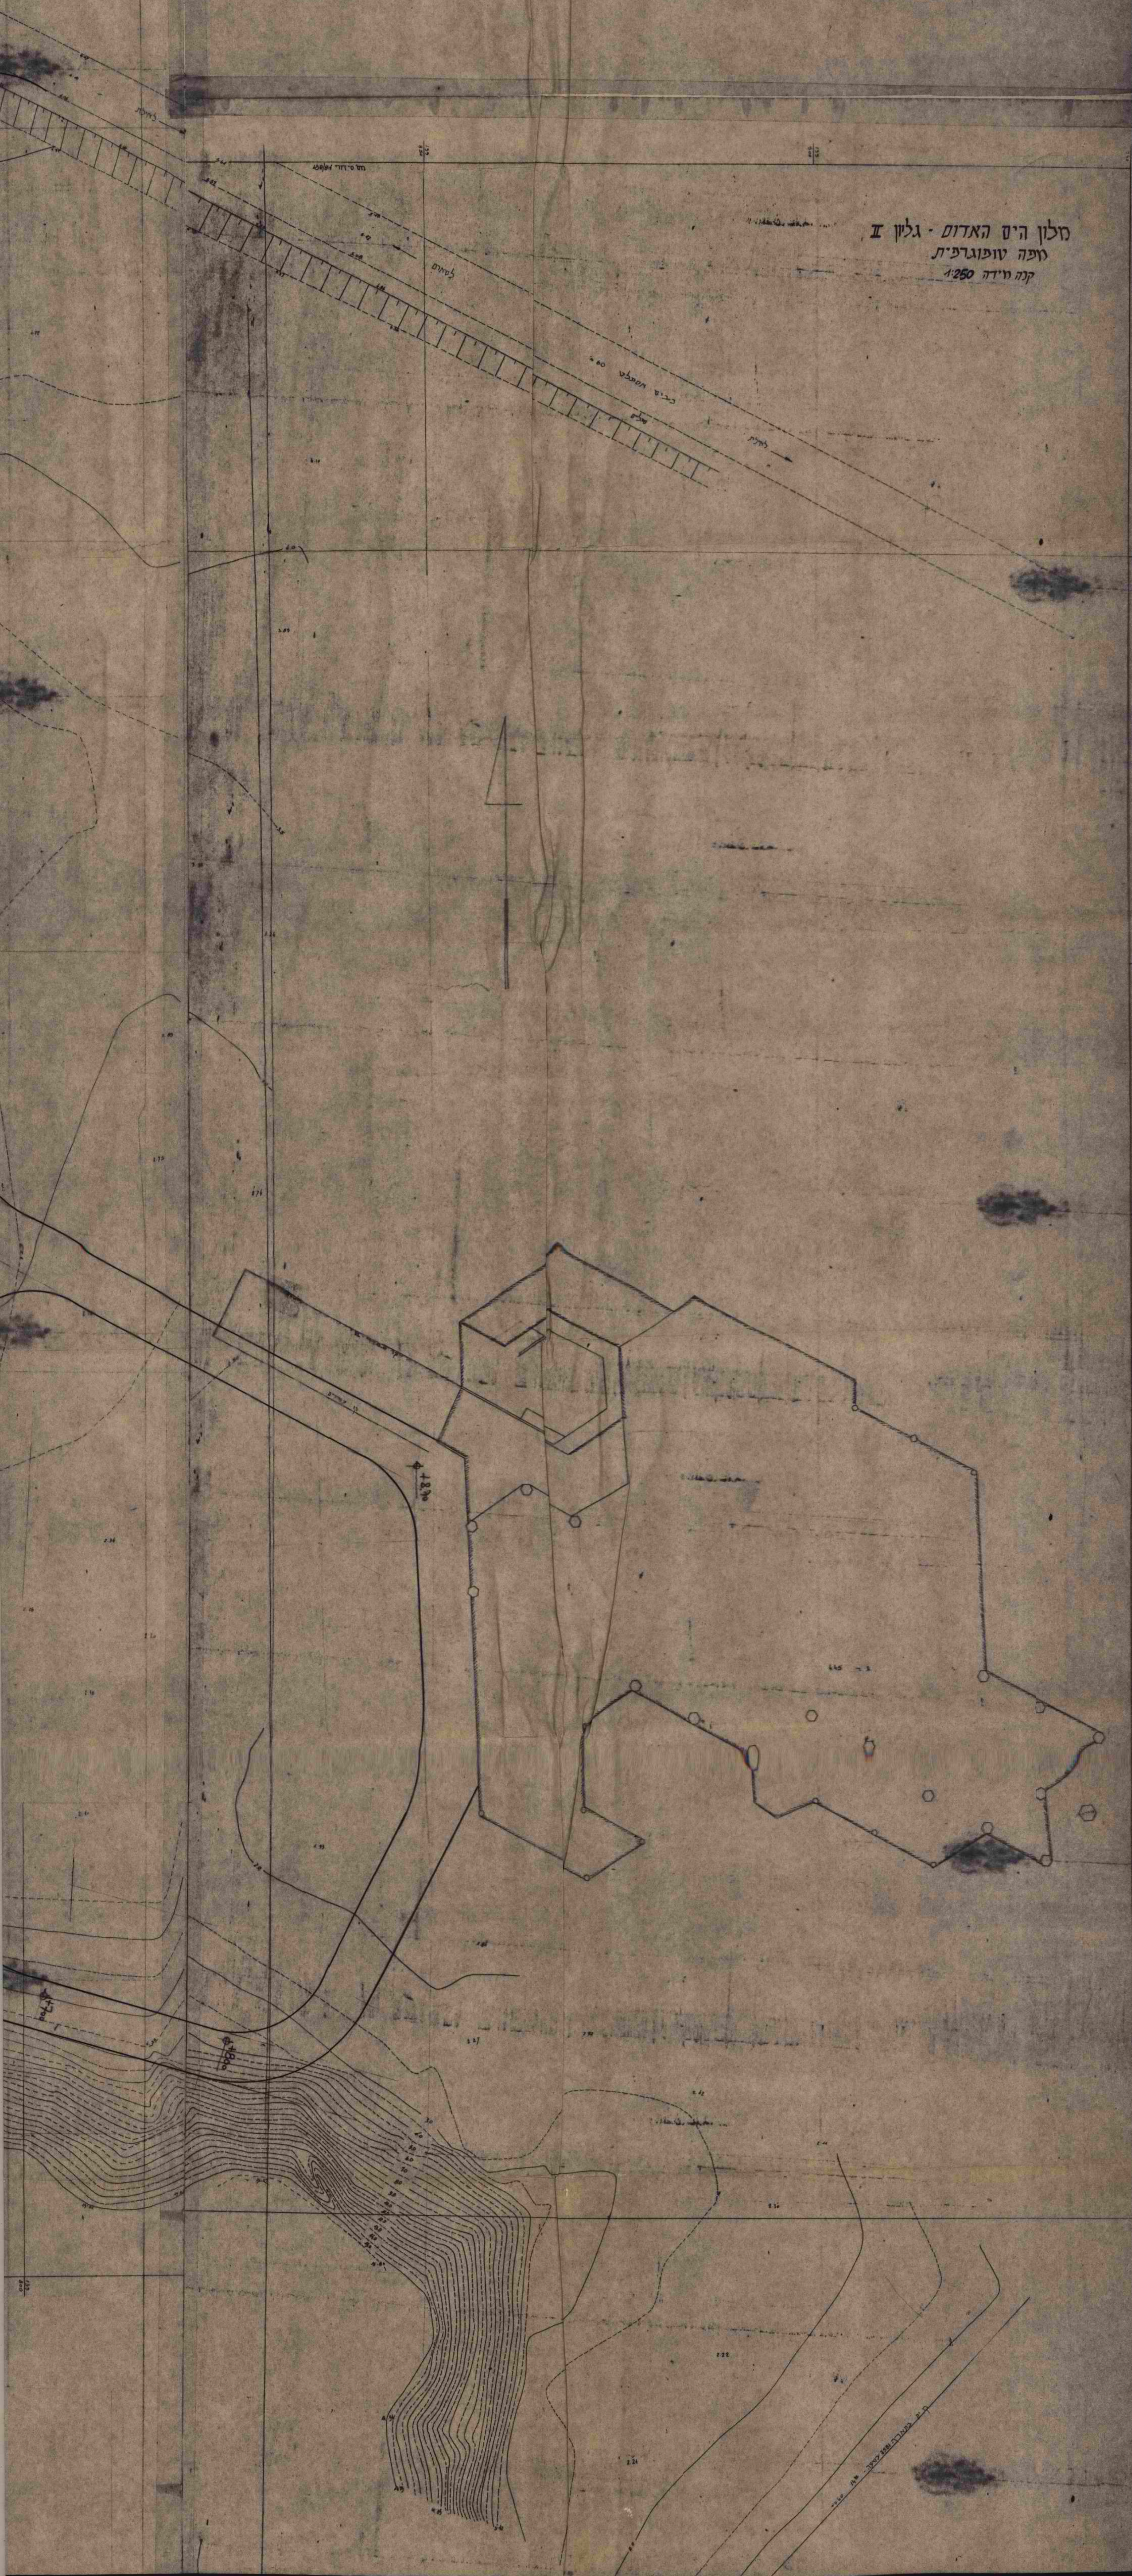

ג' (67)

1:500 1.5.78

קלון מועדון הים האדום טבה



תכנית בינוי
1:500 1.5.78

א. בלומנטל-י. נחמני - מדריכלים
רח' צידלסון 18 תל א, טל 455012

מפת

- 1 כניסה ראשית
- 2 אולמות צבדיים (2 קומות)
- 3 מחסנים ושרות
- 4 חצר מלון
- 5 חניה (30 מקומות)
- 6 חדרי אורחים שלב א (4 קומות 190 חדר)
- 7 חדרי אורחים שלב א (2 קומות על הבנין המרכזי 30 חדר)
- 8 חדרי אורחים שלב ב (4 קומות 80 חדר)
- 9 ככר מרכזית
- 10 בריכת שחיה
- 11 קפריה
- 12 מועדון ילדים
- 13 חוף צבדי סגור
- 14 מגדל טנים (4)
- 15 מגדל כדורסל-כדור עץ
- 16 חנות אוטובוסים (4)
- 17 שוקר גלים ומצח

1/4

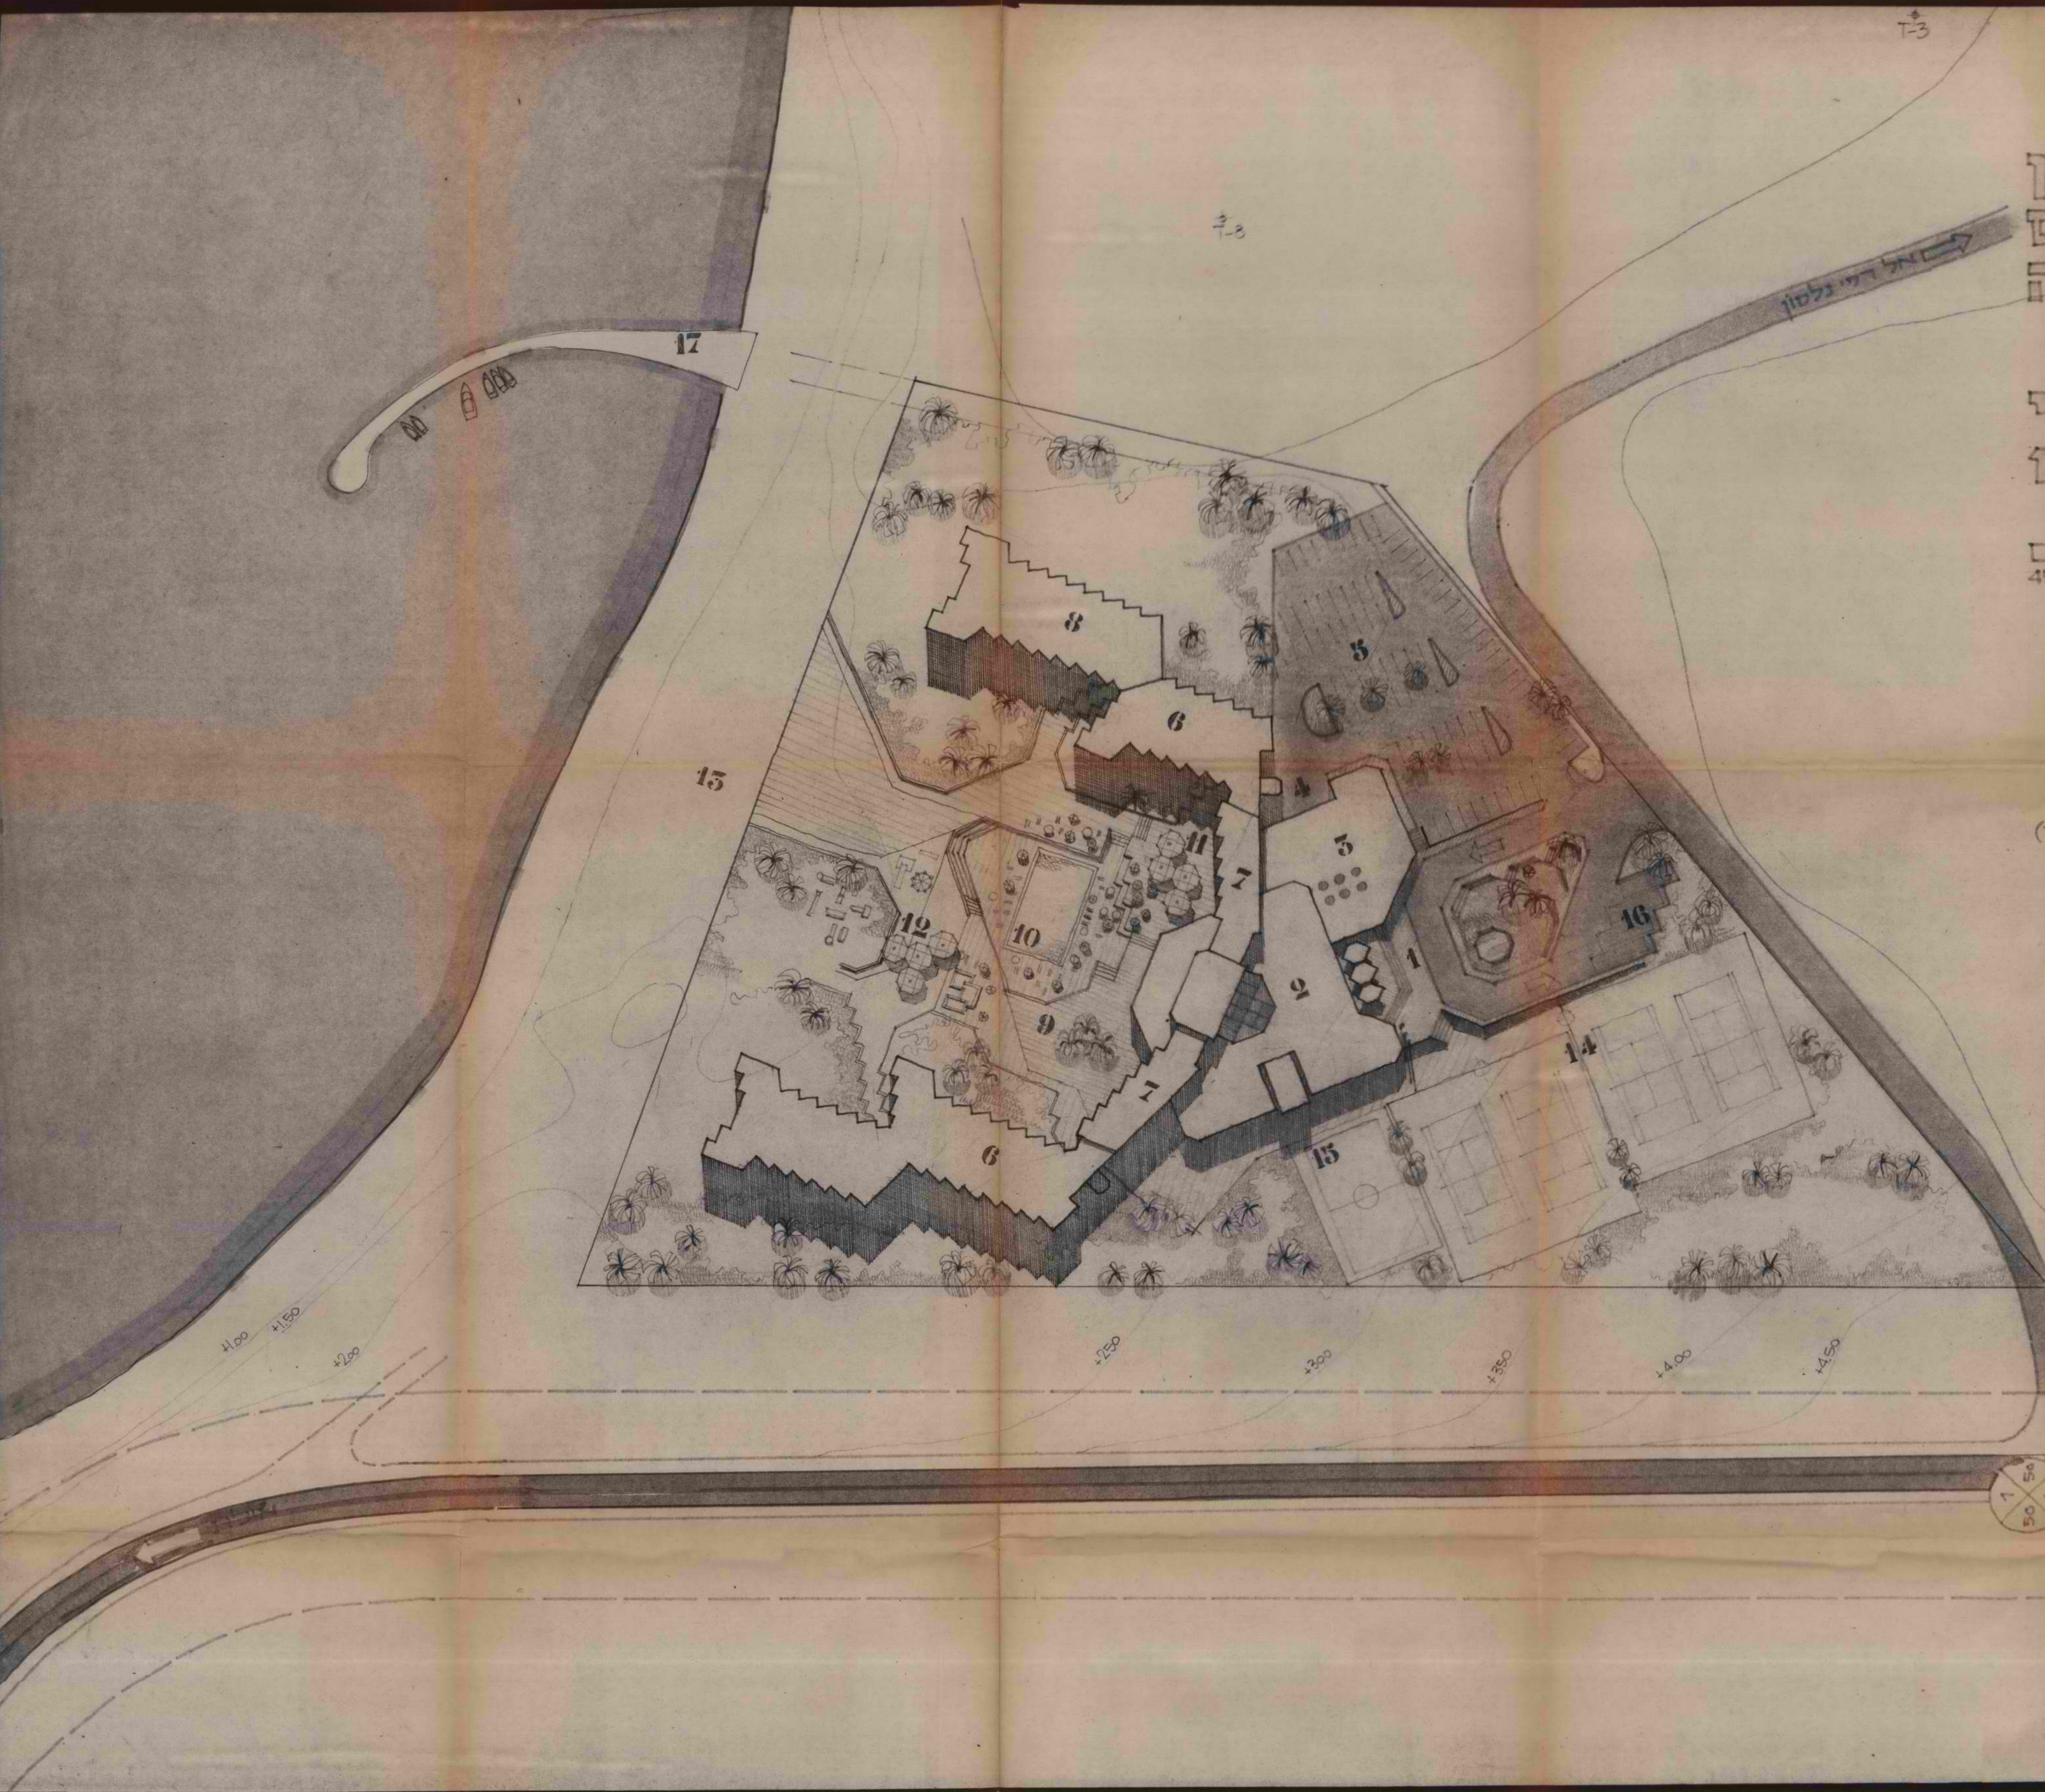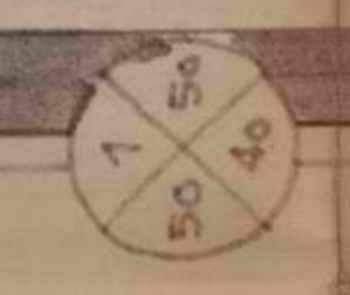



2135.14

מחלקת תכנון עירונית
מחלקת תכנון עירונית
מחלקת תכנון עירונית

מחלקת תכנון עירונית
מחלקת תכנון עירונית
מחלקת תכנון עירונית

חשבונית	תאריך
15.2.81	15.2.81
15.2.81	15.2.81
15.2.81	15.2.81
15.2.81	15.2.81
15.2.81	15.2.81

חשבונית	תאריך
15.2.81	15.2.81
15.2.81	15.2.81
15.2.81	15.2.81
15.2.81	15.2.81
15.2.81	15.2.81

חשבונית	תאריך
15.2.81	15.2.81
15.2.81	15.2.81
15.2.81	15.2.81
15.2.81	15.2.81
15.2.81	15.2.81


חלון חוֹעֲדוֹן הַיָּם הַמֵּדוּם - טַבָּה

תכנית בינוי
 1:500 24.5.78


א. בלומנטל - י. נחמני - אדריכלים
 רח' טירולסון 18 ת"א, טל. 455012

בקרנ:

- 1 מבנה מגדל - 9 קומות, 300 חדרים
- 2 מקד נמוך - אולמות ושירותים
- 3 רחבה כניסה ראשית
- 4 ככר כניסה ראשית
- 5 חזית אחרים - 87 מקומות
- 6 חצר חשק
- 7 ככר מרכזית - חלון
- 8 ברכת שחיה
- 9 אמפיטאטרון
- 10 מועדון ילדים
- 11 חוף ליבובי סגור
- 12 שובר גלים - מדרסות
- 13 חגירי עננים 3
- 14 חגירי משולב כדורסל - 2
- 15 חנית אוטובוסים 4
- 16 אולם ארועים - שלב ב'
- 17 בית ארחים דו-קומתיים 150
- 18 - שלב ב'

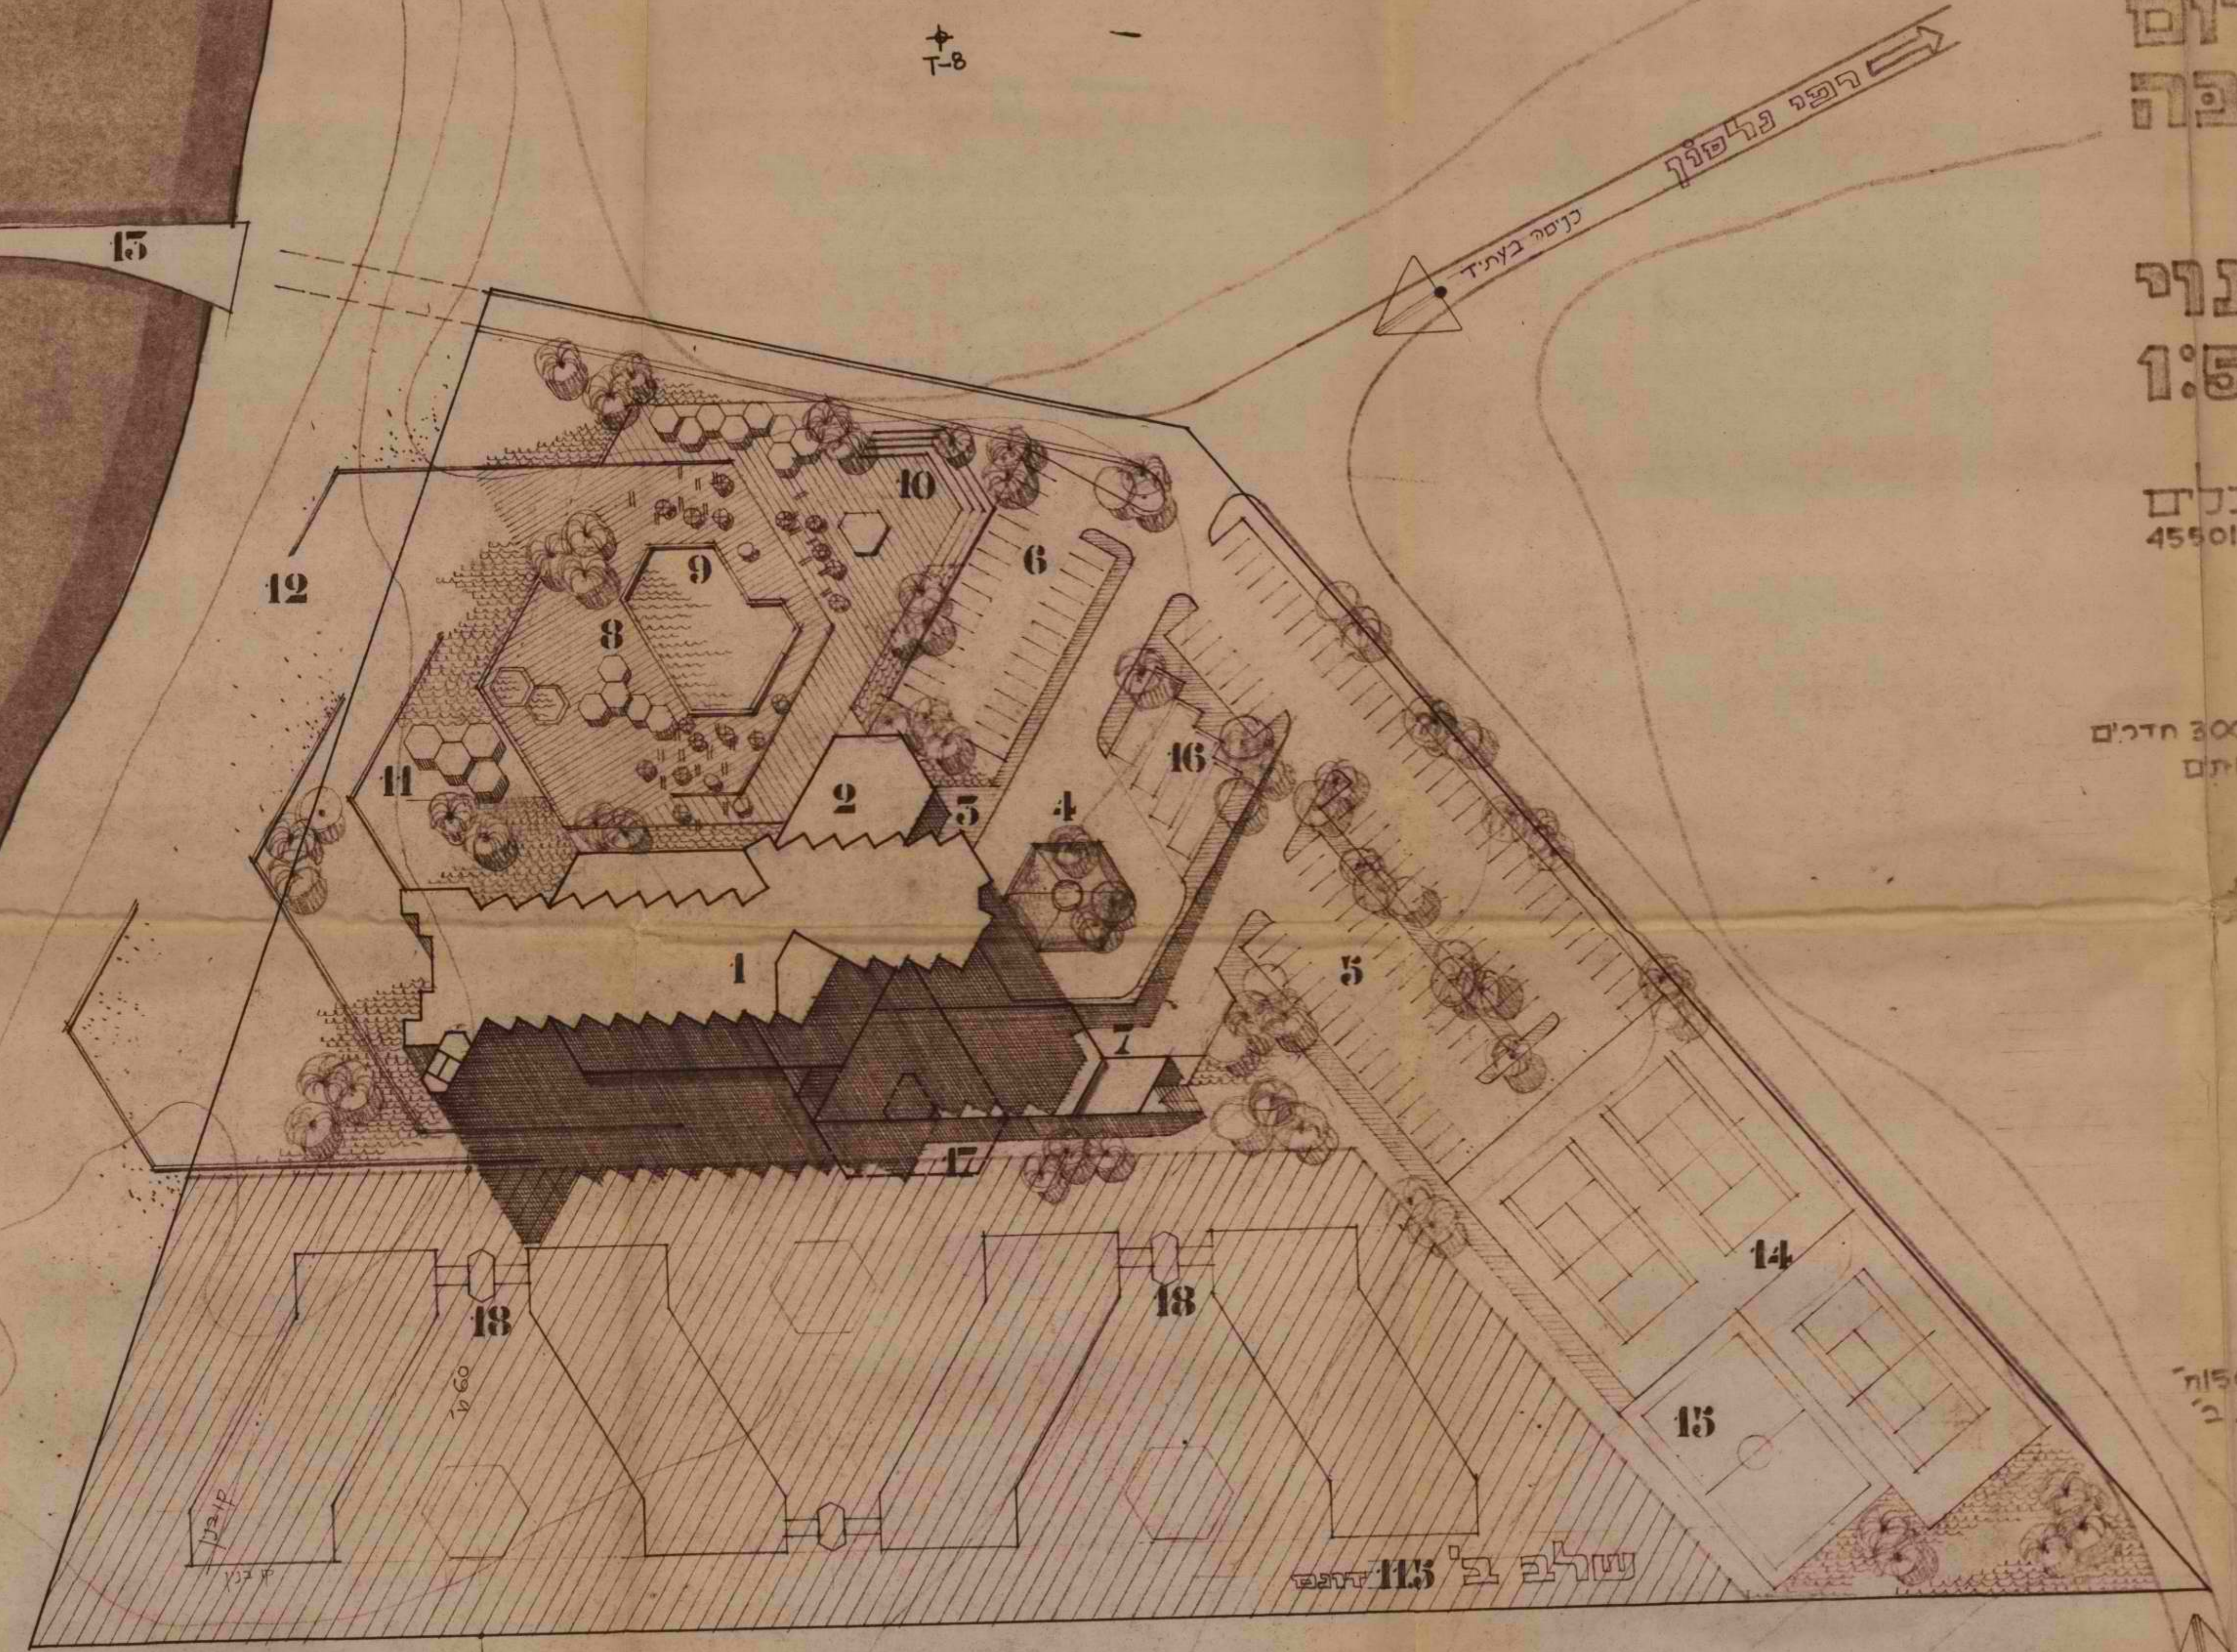

שטח 113 דונם

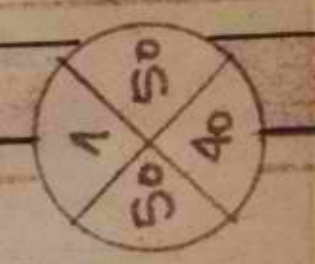

מנהל תכנון

חלון מועדון הים המדום - טבה

תכנית בינוי
 1:500




24 5.78

א. בלומנטל - נחמני - אדריכלים
 רח' צירלסון 18 ת"א, טל. 455012

מקרא:

- 1 מבנה מגדל - 9 קומות, 300 חדרים
- 2 אגף נמוך - אולמות ושרותים
- 3 רחבת כניסה ראשית
- 4 ככר כניסה ראשית
- 5 חניית אורחים - 87 מקומות
- 6 חניית סגל - 27 מקומות
- 7 חניית חולקים
- 8 ככר מרכזית - חצר המלון
- 9 בריכת שחייה
- 10 אמפיטאטרון
- 11 מועדון ילדים
- 12 חוף ציבורי סגור
- 13 שובר גלים - מדח סירות
- 14 מגרש טניס 3
- 15 מגרש משולב כדורסל - 4
- 16 חניית אוטובוסים 4
- 17 אולם מרוצים - שלב ב'
- 18 ביתן אורחים דו-קומתיים 150 חדרים - שלב ב'

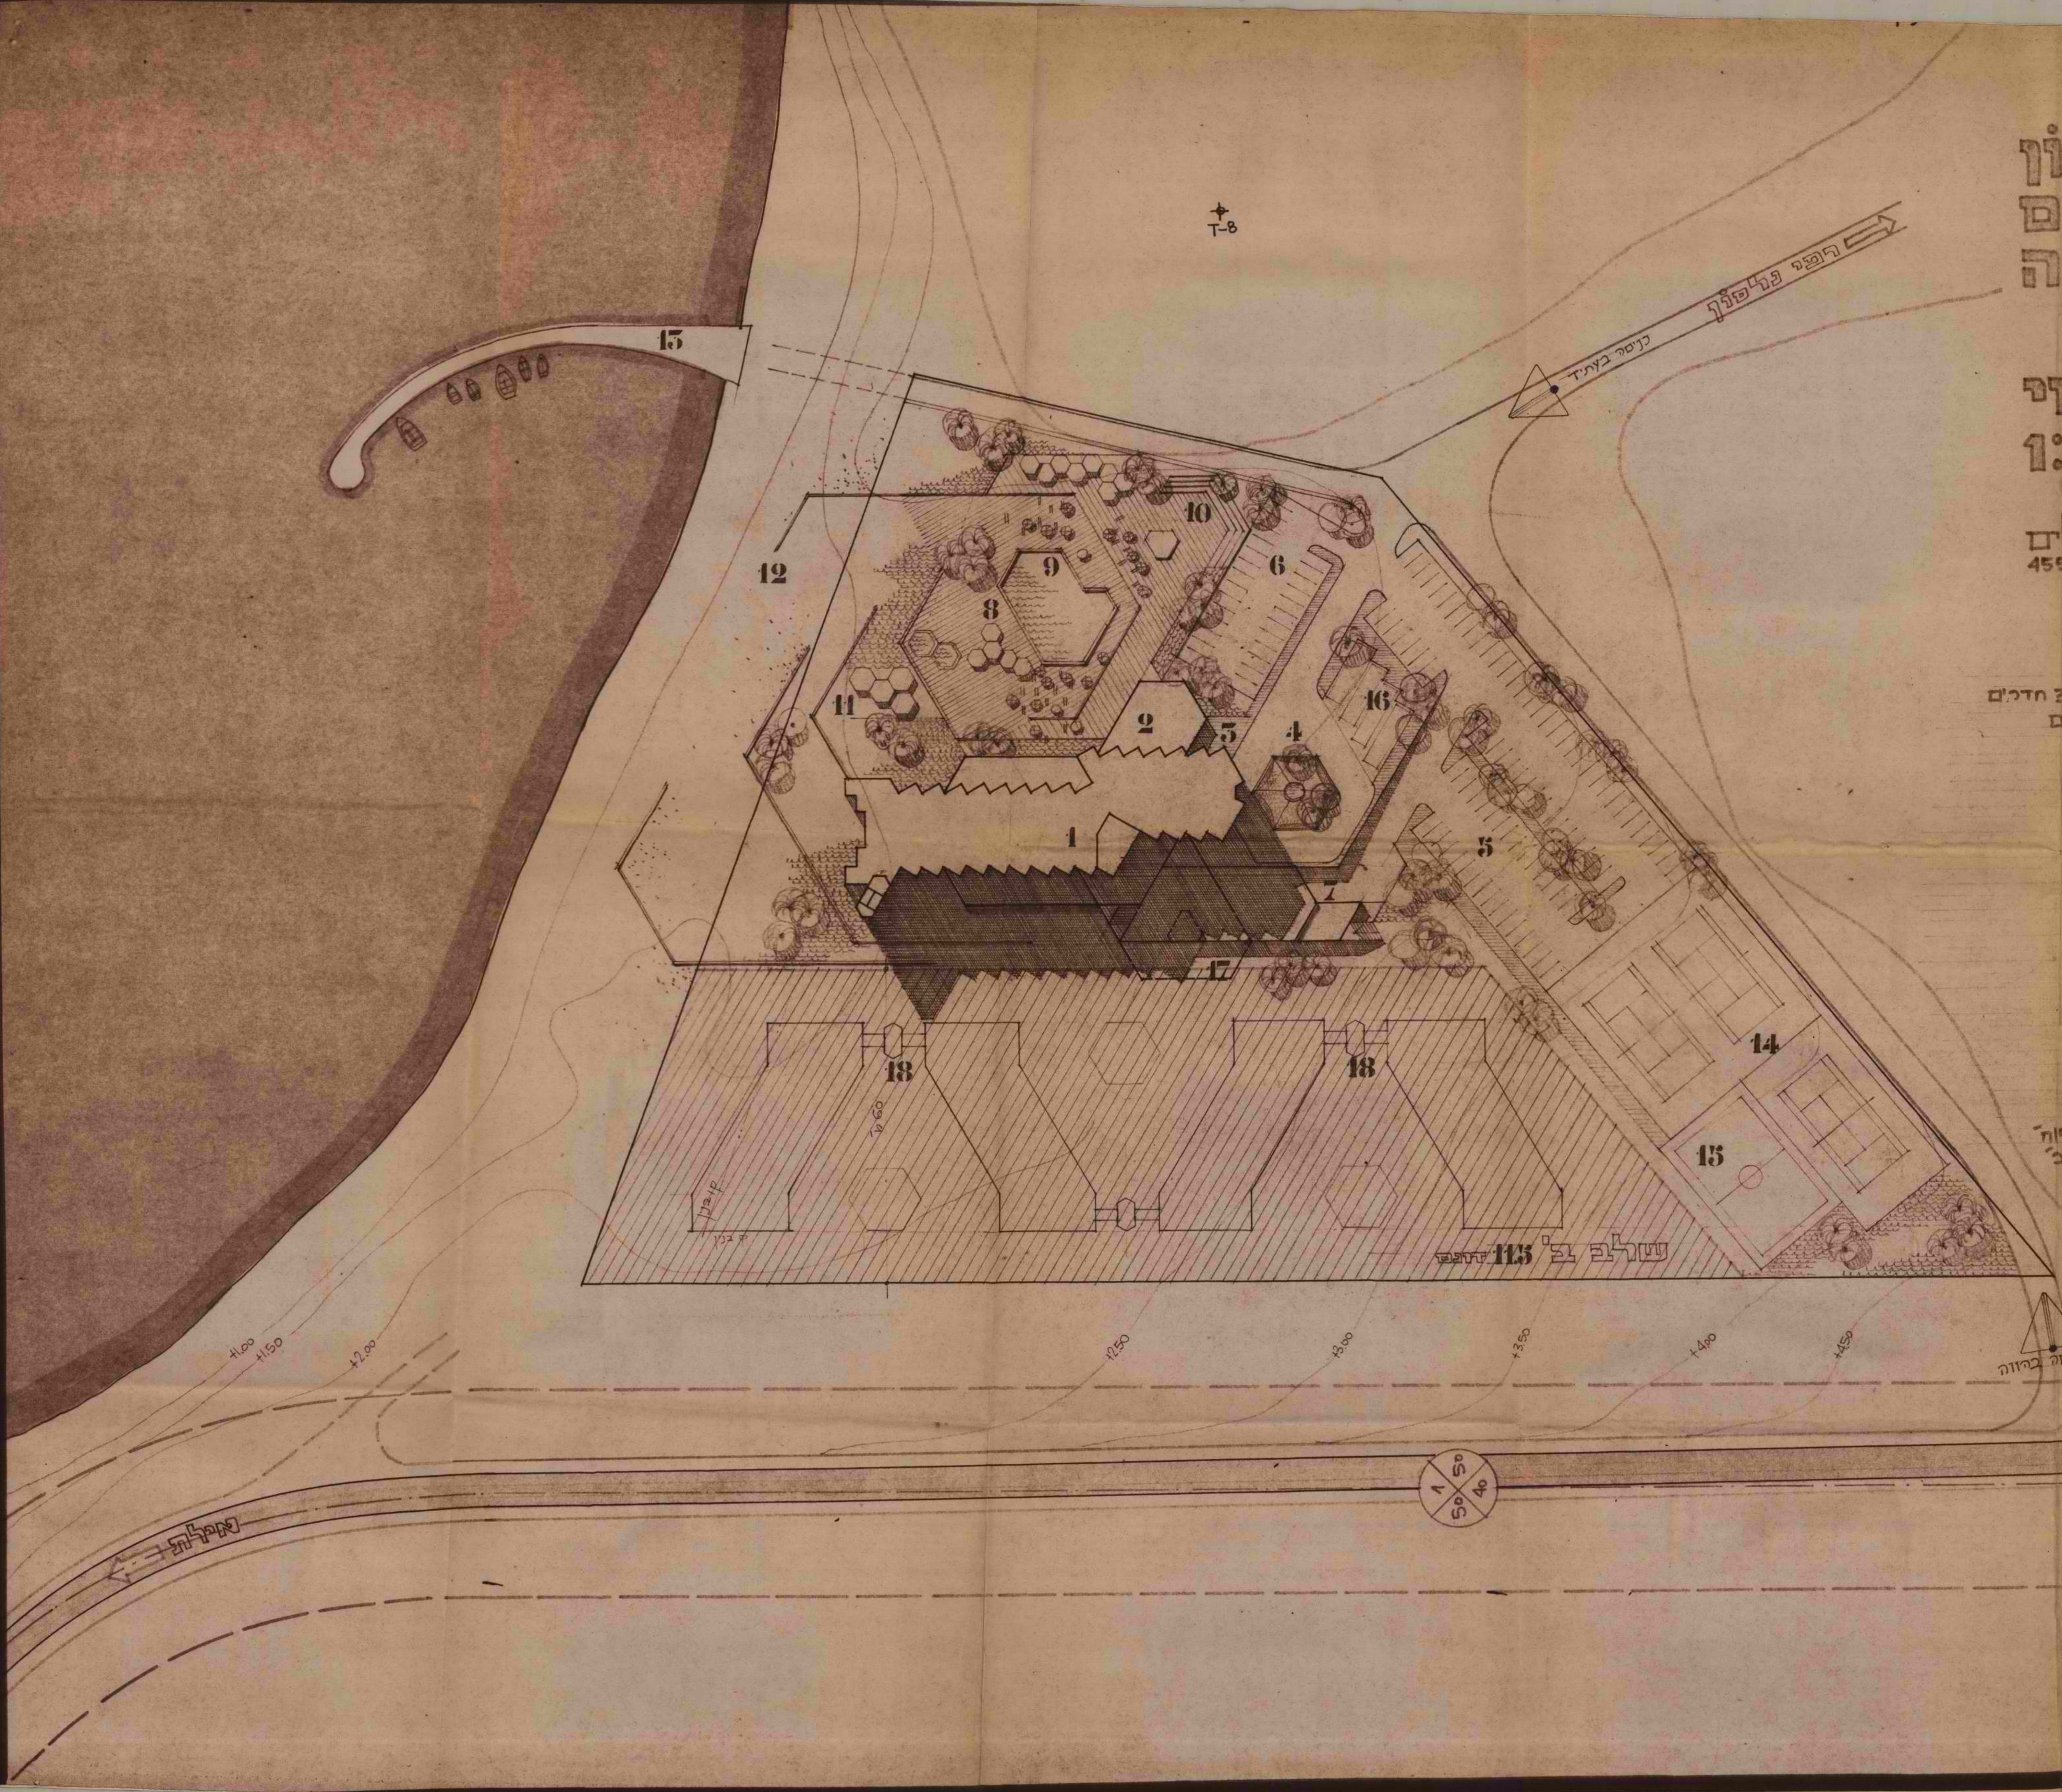

20.7.81	פ	מ
17/5/81	9	
23-07-1981		
1348	154	

לכבוד
 מר ראובן אלוני
 ראש המינהל לפיתוח מרש"ל
 רח' התעשיה 9
 תל - אביב

א.נ.,

רצ"ב שני העתקים של התכנית לפיתוח החוף כפי שהוגשה על ידנו

לאישור החפת.

(Handwritten signature/initials)

(Handwritten signature)
 בכבוד רב
 צבי אפוד

