

י

מס' תיק

מדינת ישראל

משרד המשלה


משרד המכאניקה והחשמל

מס' תיק
1970


מס' תיק מקורי

שם תיק: חומר על טאבה - מלון דירות
מיון: 43344/6-גל
מיון: 000mc29
כתובת: 2-109-3-14-2
תאריך הדפסה: 25/10/2018


מחלקת המכאניקה והחשמל

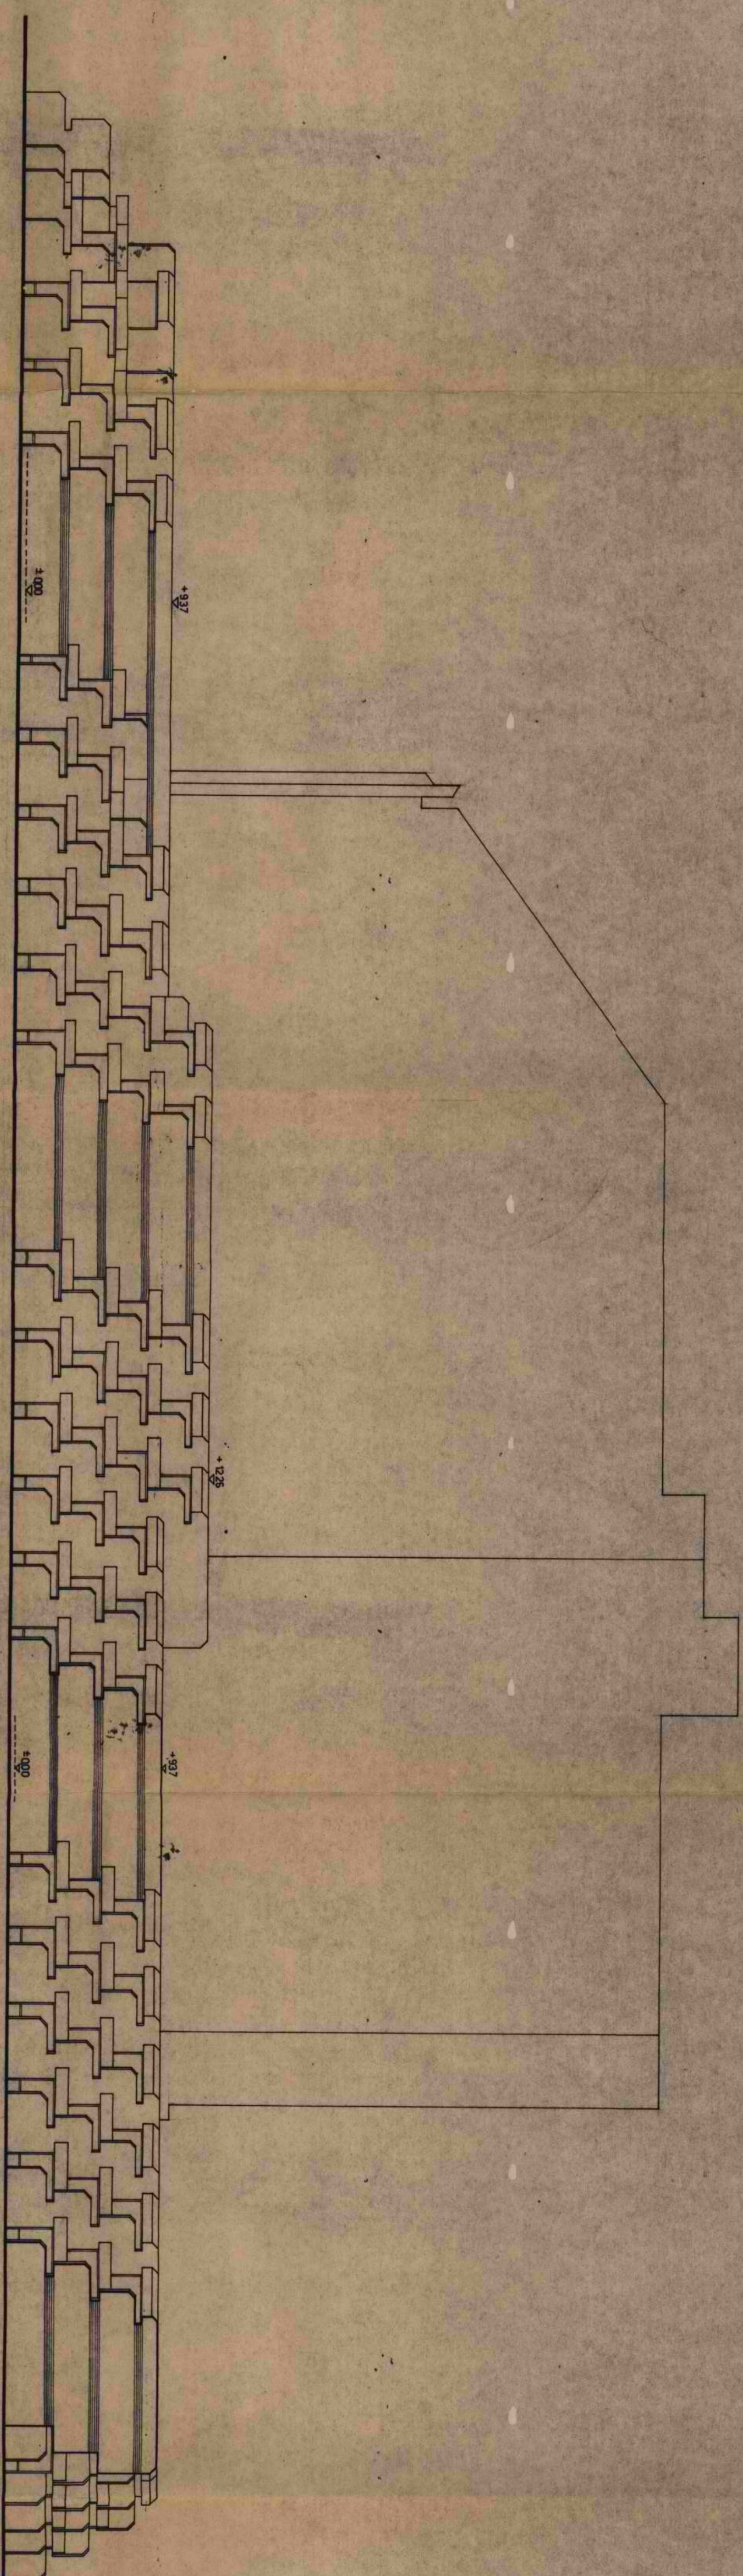


חזית צפוןית 1:200

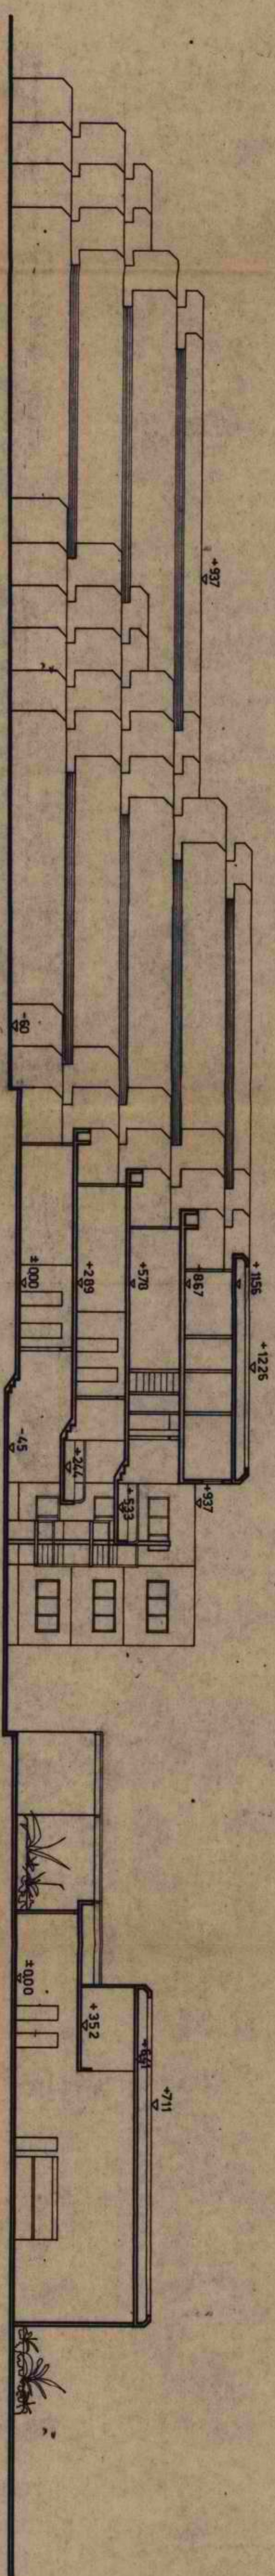

חזית דרומית 1:200

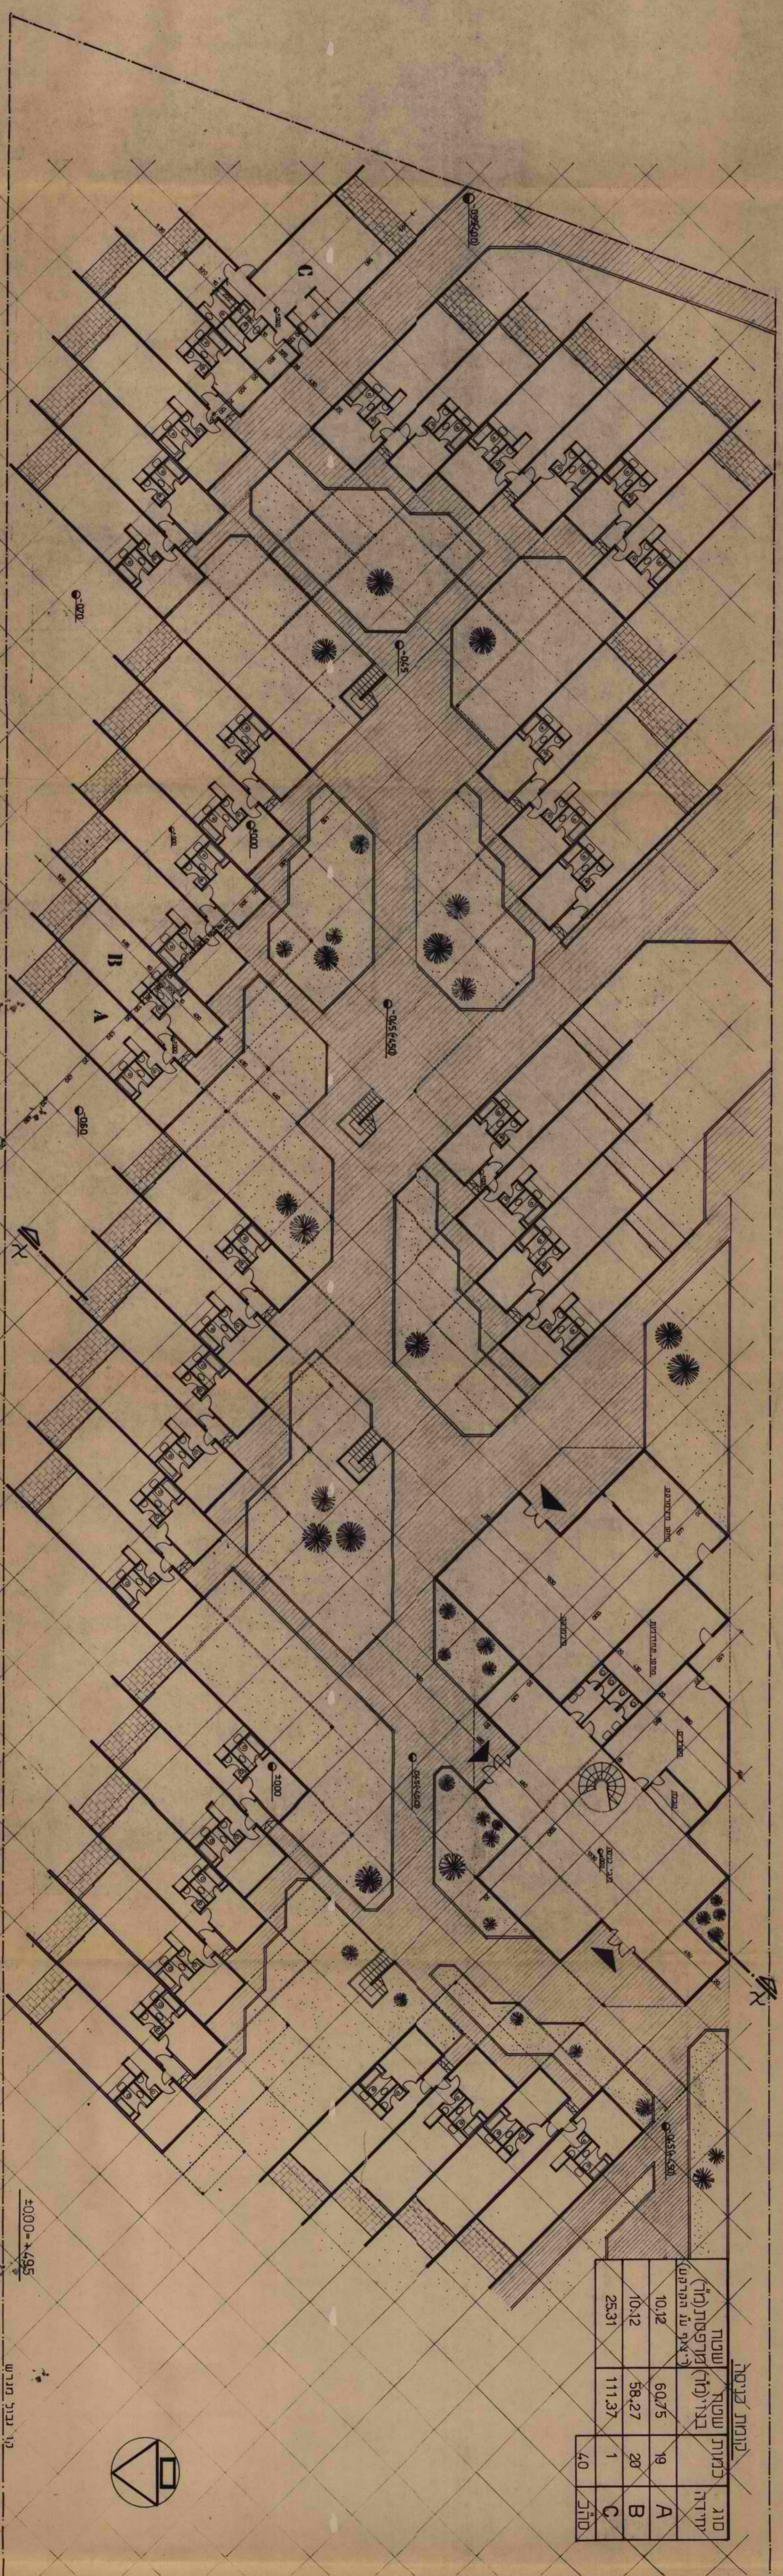


תכנית קומות בנייה ק"מ 1200

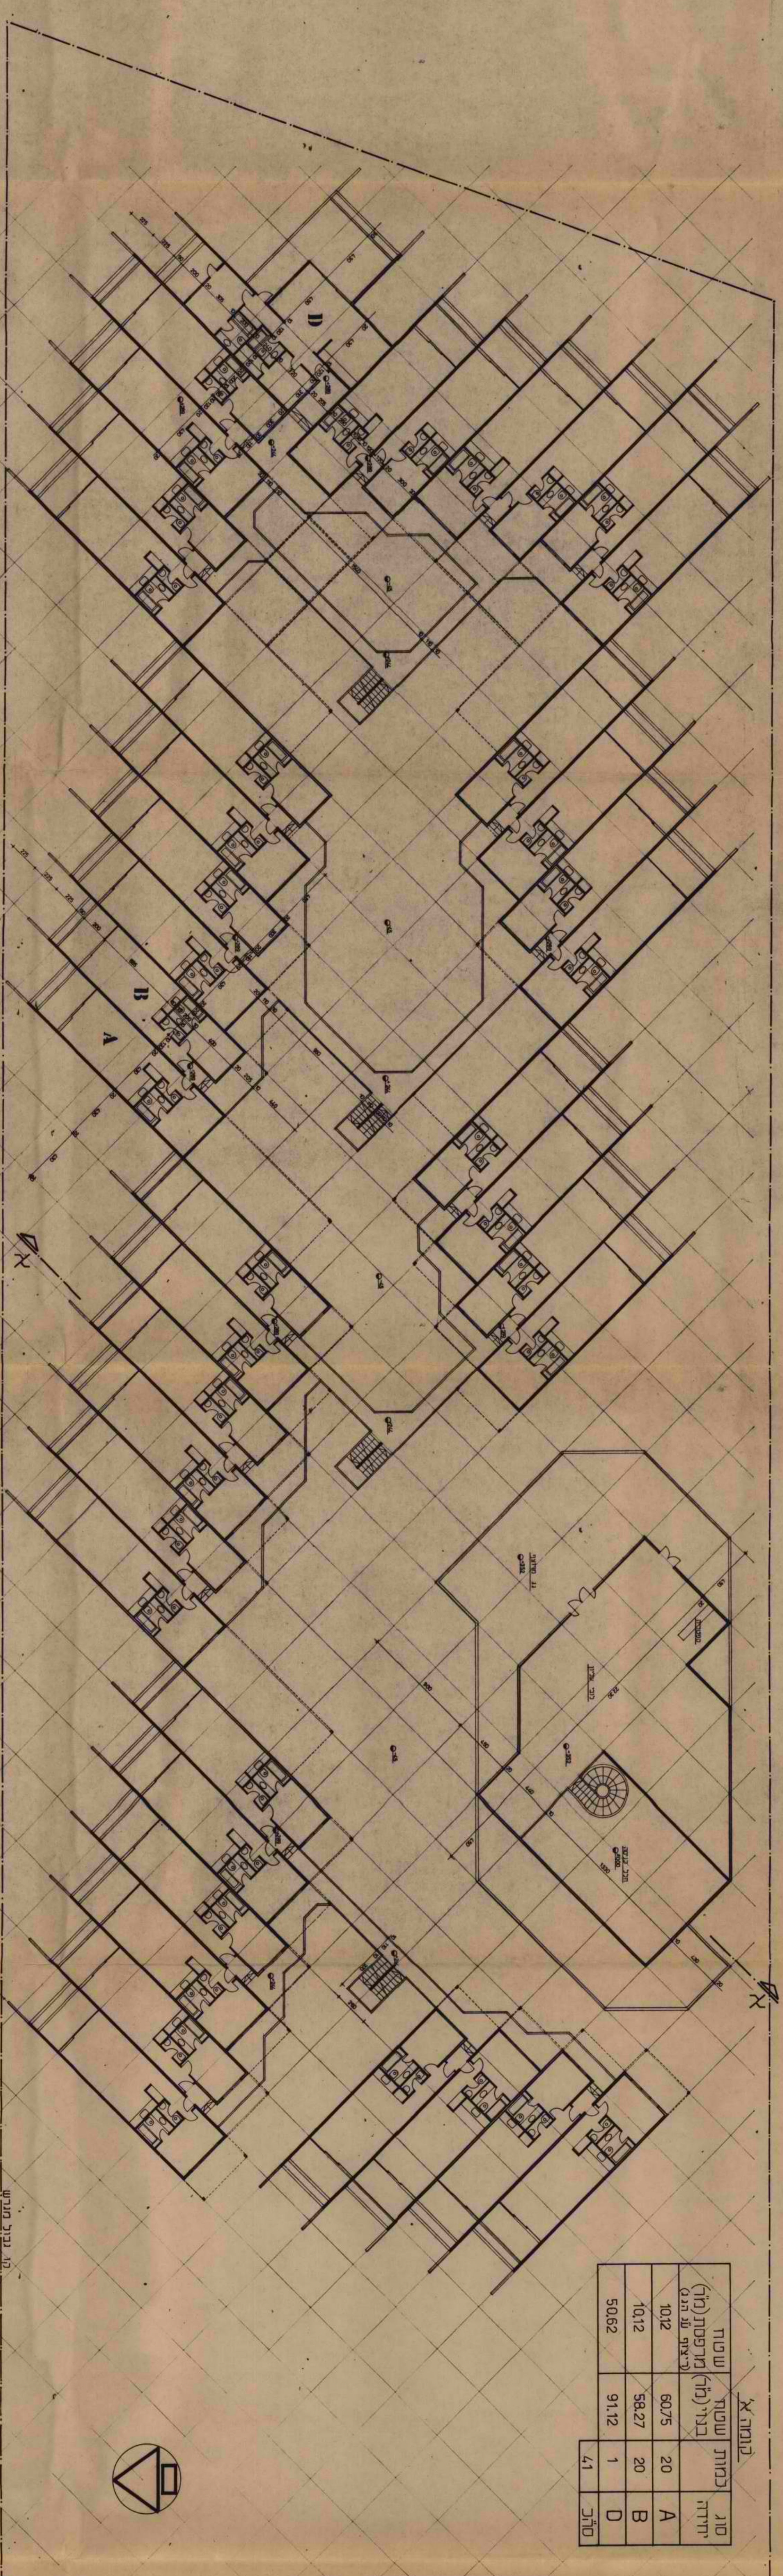

תכנית קומות א ק"מ 1200

תושיב עטריים

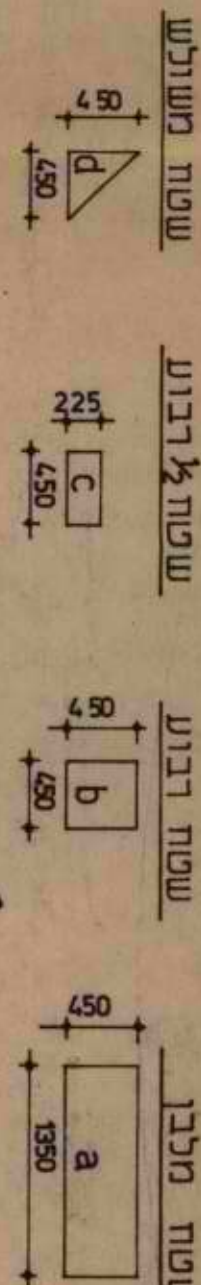









תוכנית השטח ק"מ 1:250

